





VY A FRÅN AUGUSTENDALSVÄGEN



VY B FRÅN AUGUSTENDALSVÄGEN

A	BLK-01	2020-01-14	HASE
BET	ÄNDRINGEN AVSER	DATUM	SIGN

**BYGGLOVSHANDLING**

**ARKITEMA ARCHITECTS**  
PEOPLE IN ARCHITECTURE

**PATRIAM**

Patriam Nacka Strand  
Sicklaön 13:136


<input checked="" type="checkbox"/>	A	ARKITEMA ARCHITECTS	08 545 856 00
<input type="checkbox"/>	K	INTEGRA	070-925 64 58
<input type="checkbox"/>	V	RIBA	08-599 02 891
<input type="checkbox"/>	E	PE	010-141 91 02
<input type="checkbox"/>	L	ARKITEMA ARCHITECTS	08 545 856 00
<input type="checkbox"/>	N	ACAD	0733-47 63 45
<input type="checkbox"/>	B	BRICON	070-282 69 09

UPPDRAG NR 190096	BYGGLOVSHANDLING AV MALU	HANDLÄGGARE ELIN A
DATUM 2019-11-19	ANSVARIG ELIN A	


NYBYGGNAD BOSTÄDER

ILLUSTRATIONER

SKALA A1 A3	NUMMER A-30-3-020	BET A
-------------------	----------------------	----------

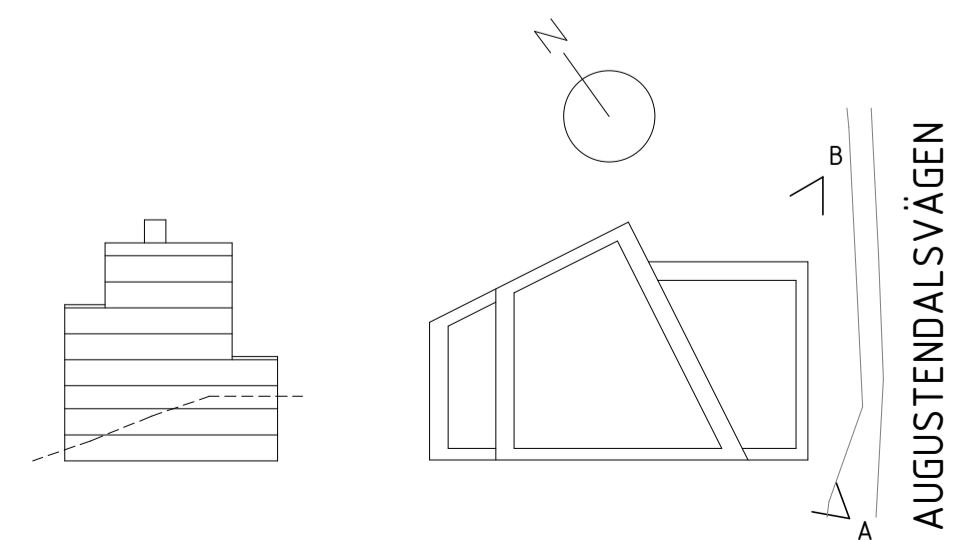

SKALA 1:100

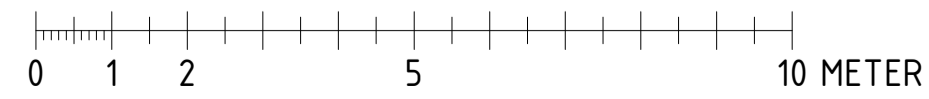





VY C MOT SYD



VY D MOT ÖST

SKALA 1:100

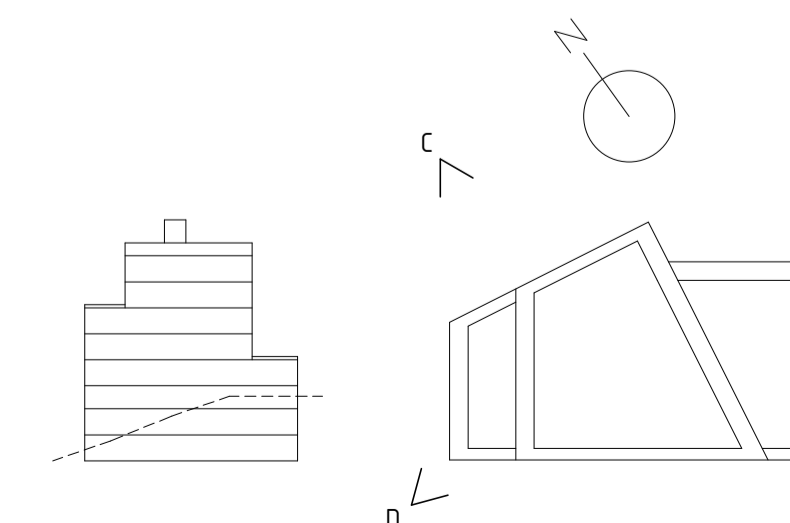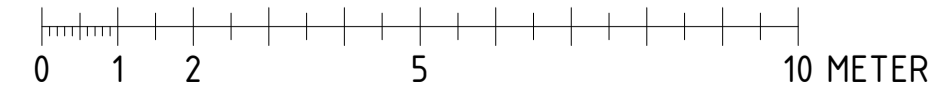

AUGUSTENDAL SVÄGEN

A	BLK-01	2020-01-14	HASE
BET	ÄNDRINGEN AVSER	DATUM	SIGN
<b>BYGGLOVSHANDLING</b>			
<b>ARKITEMA ARCHITECTS</b> PEOPLE IN ARCHITECTURE			
<b>PATRIAM</b>			
Patriam Nacka Strand Sicklaön 13:136			
<input checked="" type="checkbox"/>	A	ARKITEMA ARCHITECTS	08 545 856 00
<input type="checkbox"/>	K	INTEGRA	070-925 64 58
<input type="checkbox"/>	V	RIBA	08-599 02 891
<input type="checkbox"/>	E	PE	010-141 91 02
<input type="checkbox"/>	L	ARKITEMA ARCHITECTS	08 545 856 00
<input type="checkbox"/>	N	ACAD	0733-47 63 45
<input type="checkbox"/>	B	BRICON	070-282 69 09
UPPDRAG NR	BYGGKONSTR. AV	HANDLÄGGARE	
190096	MALU	ELIN A	
DATUM	ANSVARIG		
2019-11-19	ELIN A		
NYBYGGNAD BOSTÄDER			
ILLUSTRATIONER			
SKALA	NUMMER	BET	
A1	A-30-3-021	A	
A3			