


Dnr B 2019-001595 - Ankom 2020-01-07

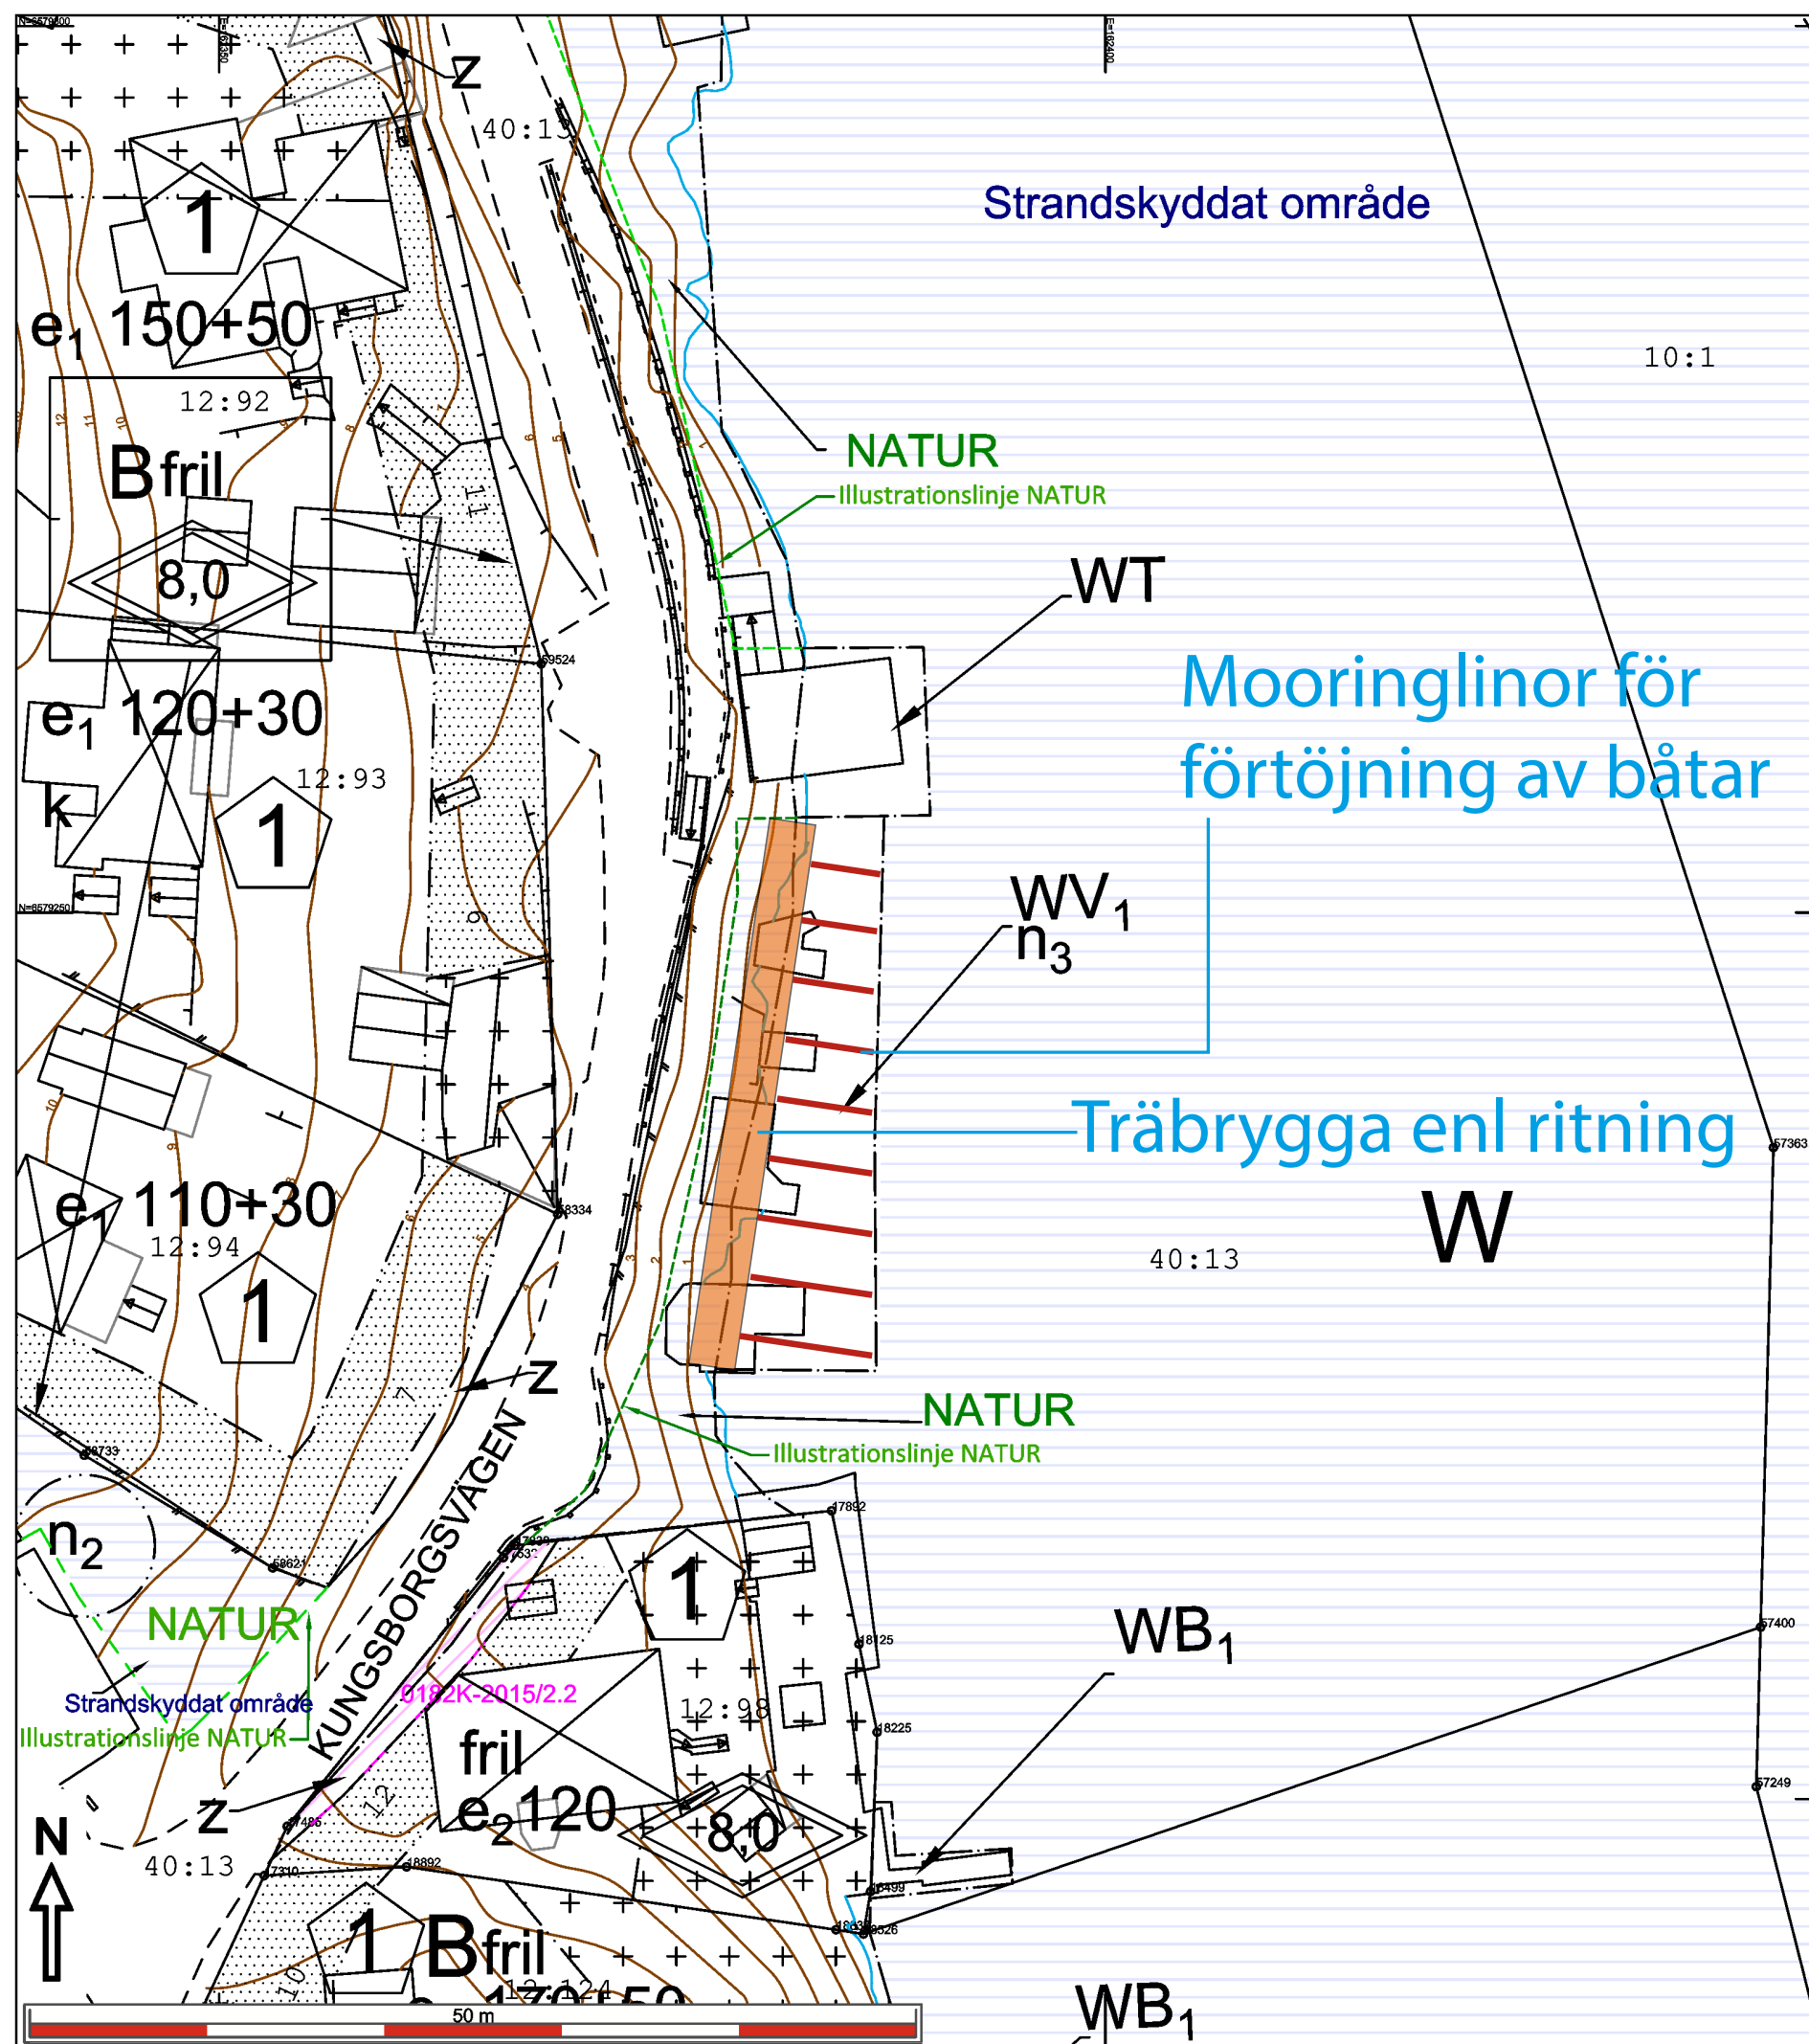

- |                         |                            |
|-------------------------|----------------------------|
| Väg                     | Fastighetsgräns            |
| Höjdkurva               | Stig                       |
| Strandlinje             | GC-väg                     |
| Tunnel                  | Häck                       |
| Mur                     | Mur                        |
| Stödmur                 | Plank/Staket/Stängsel      |
| Rättighetsområde        | Gemensamhetsområde         |
| <b>PLANBESTÄMMELSER</b> |                            |
| Användningsgräns        | Egenskapsgräns             |
| Arbetsfix               | Forminne                   |
| Barrträd                | Lövträd                    |
| Trappa                  | Gränspunkt                 |
| Markhöjd                | Husliv (bostadshus)        |
| Takfot                  | Husliv (komplementbyggnad) |
| Skrämtak                | Skärmak                    |

Samfälligheter/Gemensamhetsanläggningar inskrivna i Lantmäteriets fastighetsregister: Sicklaön GA:13 väg

Rättigheter inskrivna i Lantmäteriets fastighetsregister (OBS: Det kan finnas rättigheter som inte är inritade i kartan samt som ligger utanför området) - uppgifter inom området saknas

Nivåkurvorna är ingen exakt redovisning av höjden och bör inte användas vid detaljprojektering

Markdetaljer såsom murar etc är karterade från flygfoto och kan inte användas för detaljplanering.

Vid schaktning och andra markarbeten hänvisas till ledningskollen.se

Det är användarens ansvar att kvalitetskontrollera koordinatförteckningen

<p><b>Gällande planer</b> Plantyp, plannamn, aktbeteckning, lagakraftsdatum Detaljplan, DP 558, 0182K-2014/55, 2014-05-08</p> <p>Planbestämmelser ritas enbart in på aktuell fastighet. Stämmer fastigheten med gällande fastighetsplan eller tomtindelning FINNS EJ Fastighetens areal: enl. Lantmäteriets fastighetsreg. inkl vattenareal PREL AREALUPPGIFT Byggändamål: Brygganläggning</p>	<p>Kartan är giltig i två år från det datum då den upprättats. Kartans detaljer får inte ändras! <b>Koordinatsystem</b> SWEREF 99 18 00 Höjdsystem RH2000 OBS! Planbestämmelser som anges i kartan skrivs in som de står angivna i planen, i dess befintliga höjdsystem. Eventuell omräkning kan behöva göras för att karta och planbestämmelser ska vara i samma höjdsystem Skillnaden mellan RH00 och RH2000 är +0,524m. 1811679m2</p>
Skala i A3: 1:400	Fastighet Sicklaön 40:13