

Bilaga 1

BETECKNINGAR

○ STN 1 · PROVTAGNINGSPUNKT FÖR BOTTENSEDIMENT


○ ONUMERERADE BORRHÅL (STICKSONDERING) REDOVISAS PÅ PROFILRITNING VA.03

— Kommungräns Nacka/Värmdö  
 — Strandlinje  
 — Dispensområde


ANMÄRKNING

ANGIVEN STRÄCKNING I PLAN ÄR UNGEFÄRLIG. MINDRE AVVIKELSER VID UTFÖRANDET ÄR DÄRFÖR ACCEPTABLA.

NOGRA KÄNDA EL- OCH TELEKABLAR I MARK FINNS EJ INOM AKTUELLT OMRÅDE.

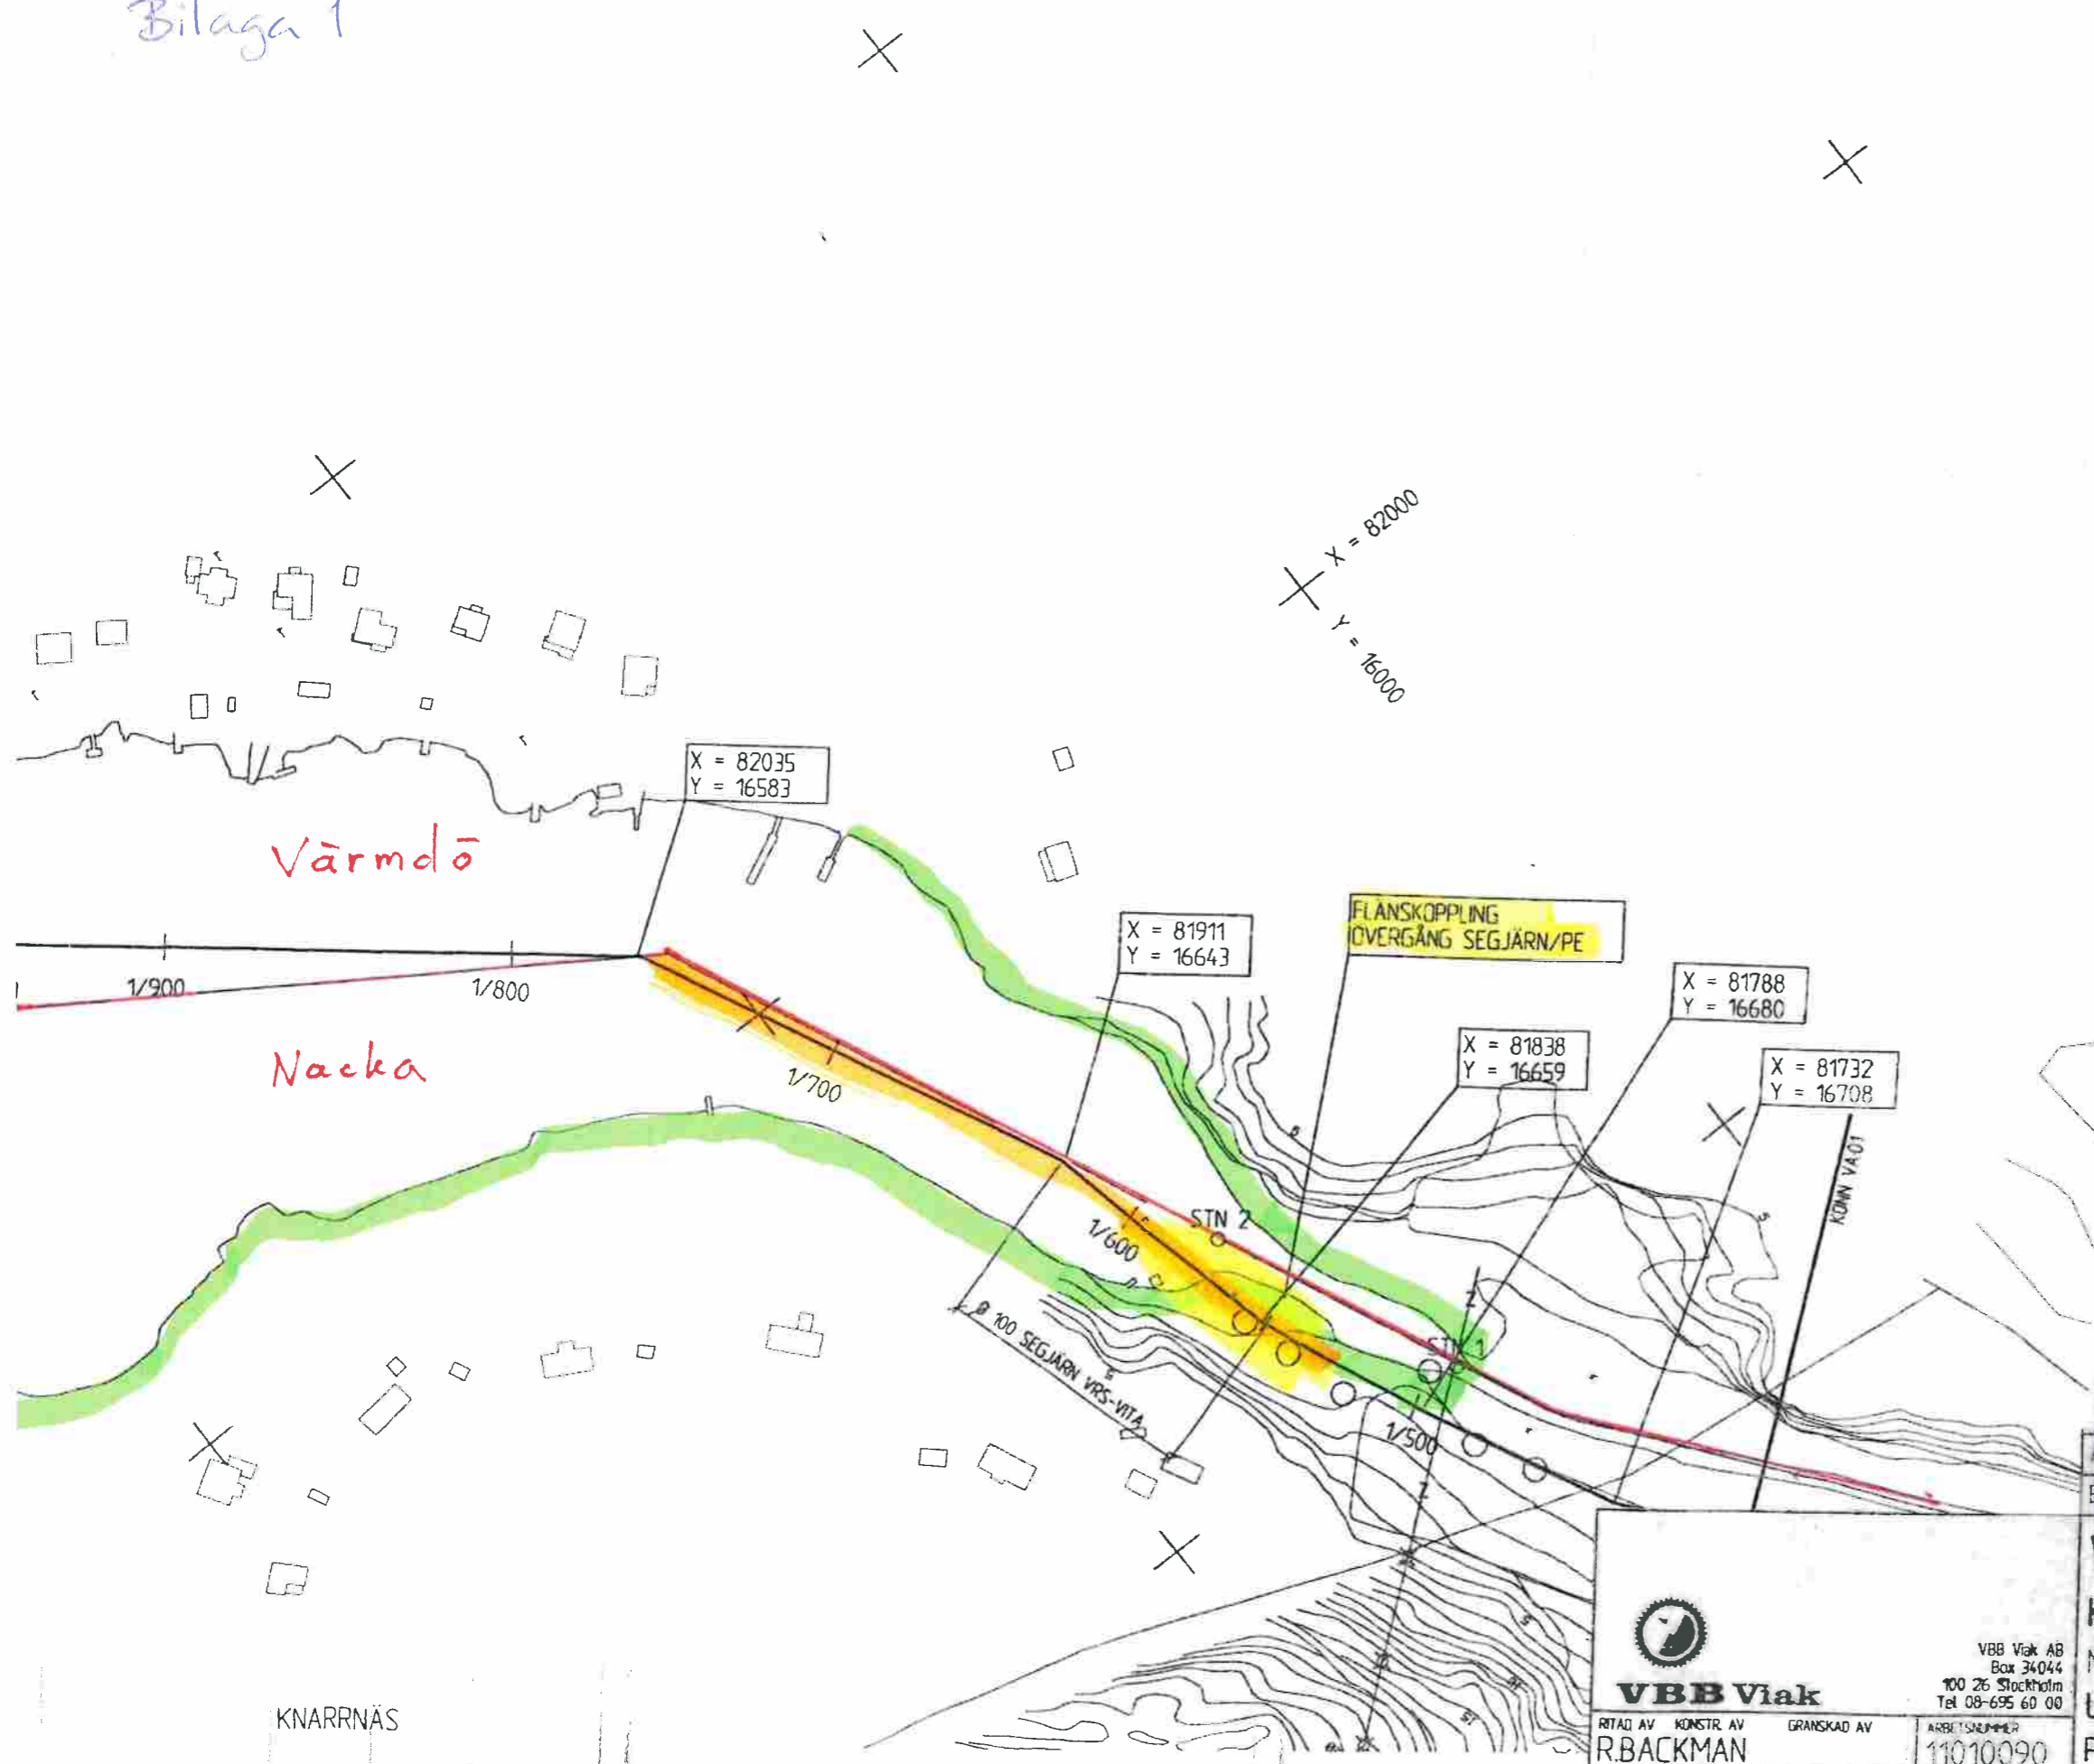

A	1	RELATIONS-RITNING	GR	1997-01-20
BET	ANT	REG AVSER	SIGN	DATUM



**VBB Viak**  
 VBB Viak AB  
 Box 34044  
 100 26 Stockholm  
 Tel 08-695 60 00

**WMI SELLBERGS AB**  
**KOVIKS ÅTERVINNINGSANLÄGGNING**  
 NACKA, VÄRMDÖ KOMMUN  
**UTLOPPSLEDNING**  
**PLAN**

RITAD AV KONSTR AV GRANSKAD AV  
**R.BACKMAN**  
 STOCKHOLM 1996-07-05

ARBETSNUMMER  
**11010090**

SKALA **12000**

RITNINGSSLIPPER  
**VA.03-D**

ANDR BET  
**A**