




SYDELEVATION

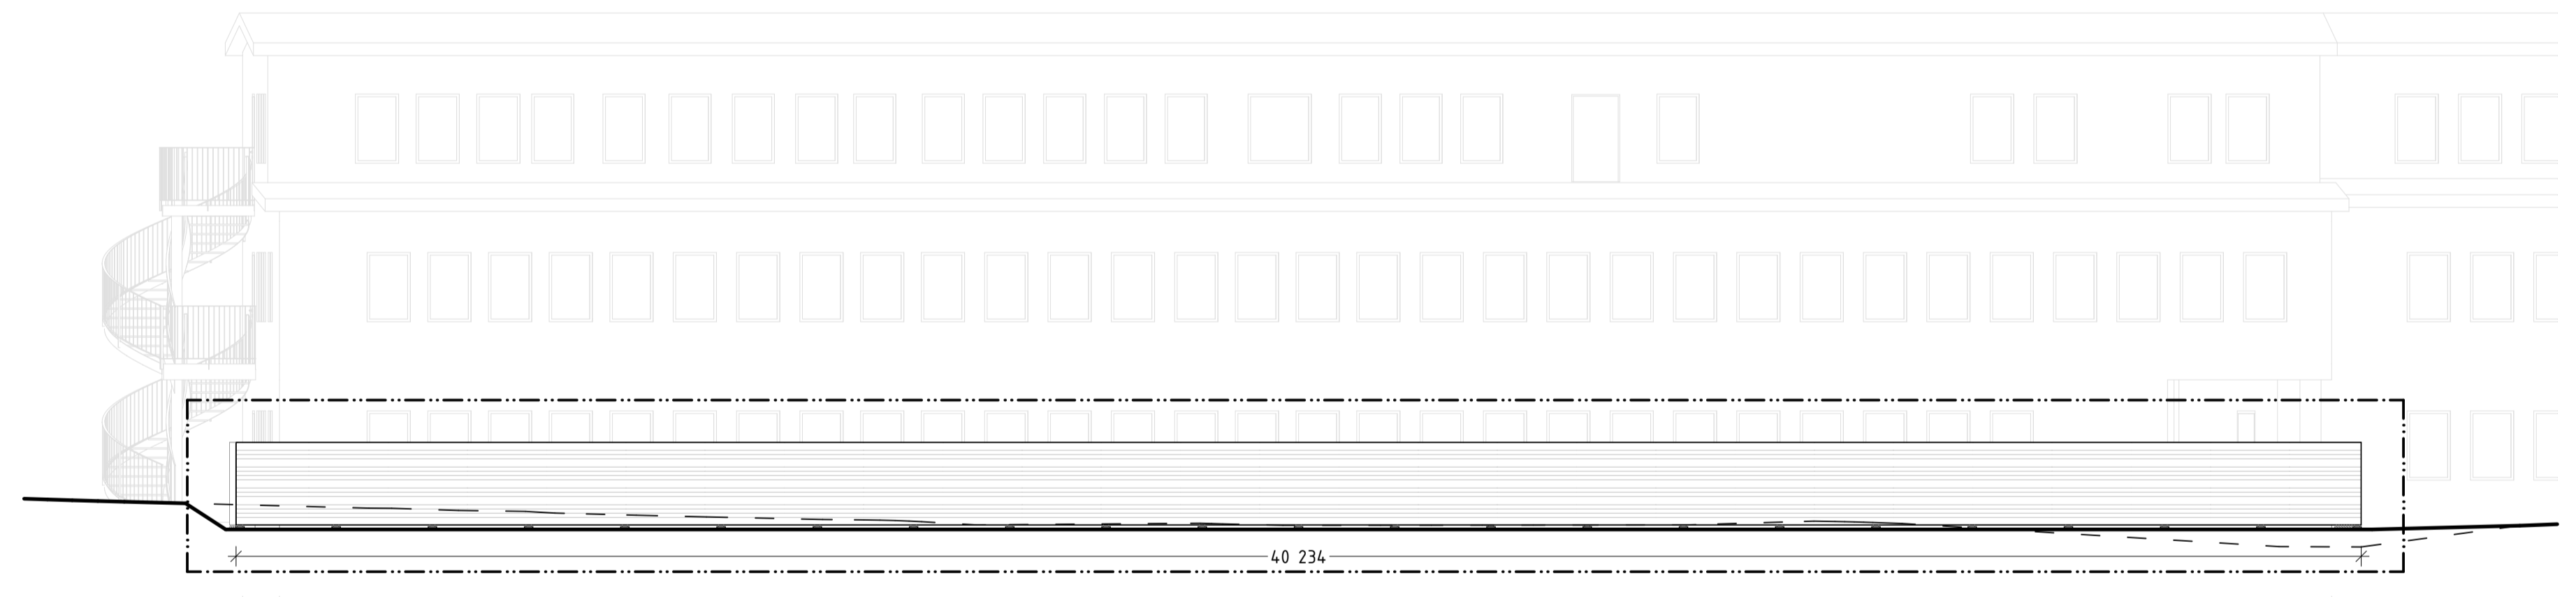


ÖSTELEVATION

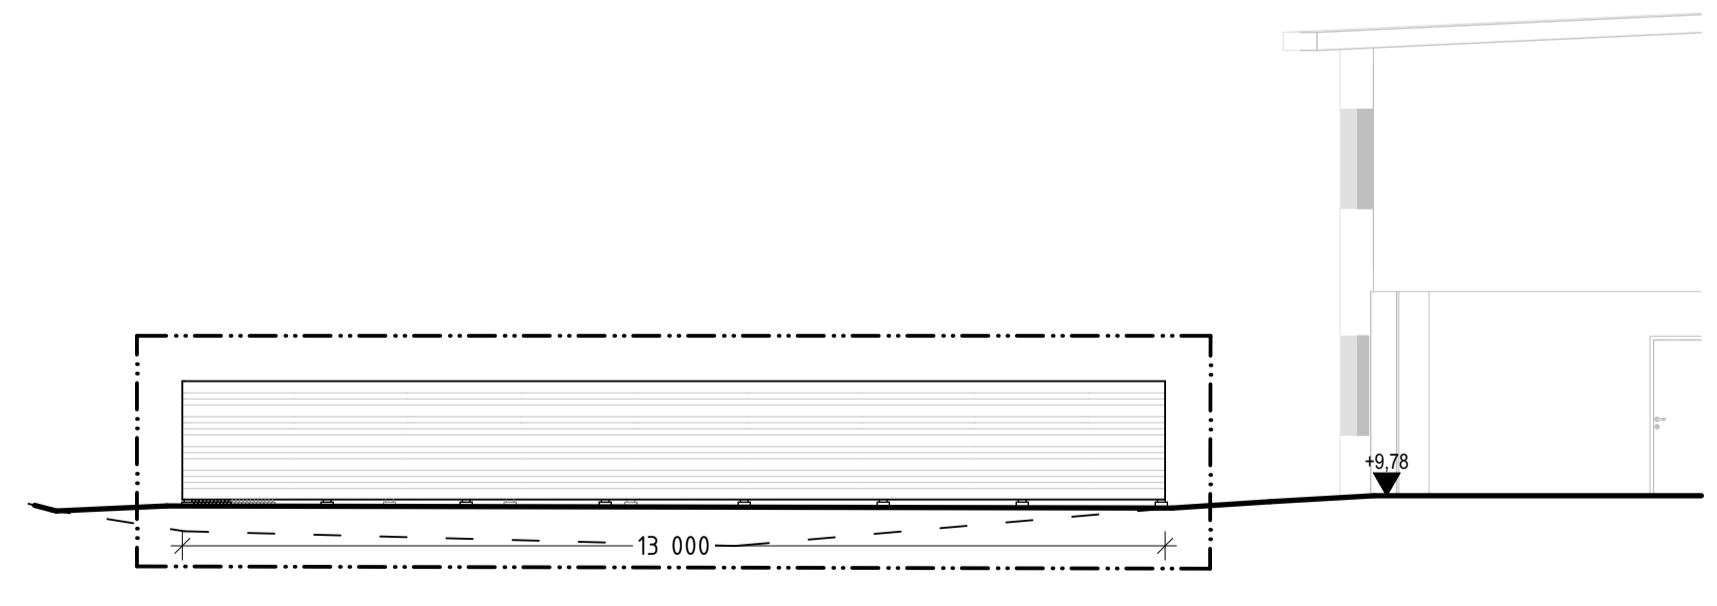

NORRELEVATION

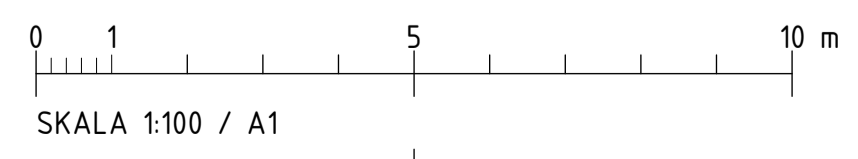


SKALA 1:100 / A1

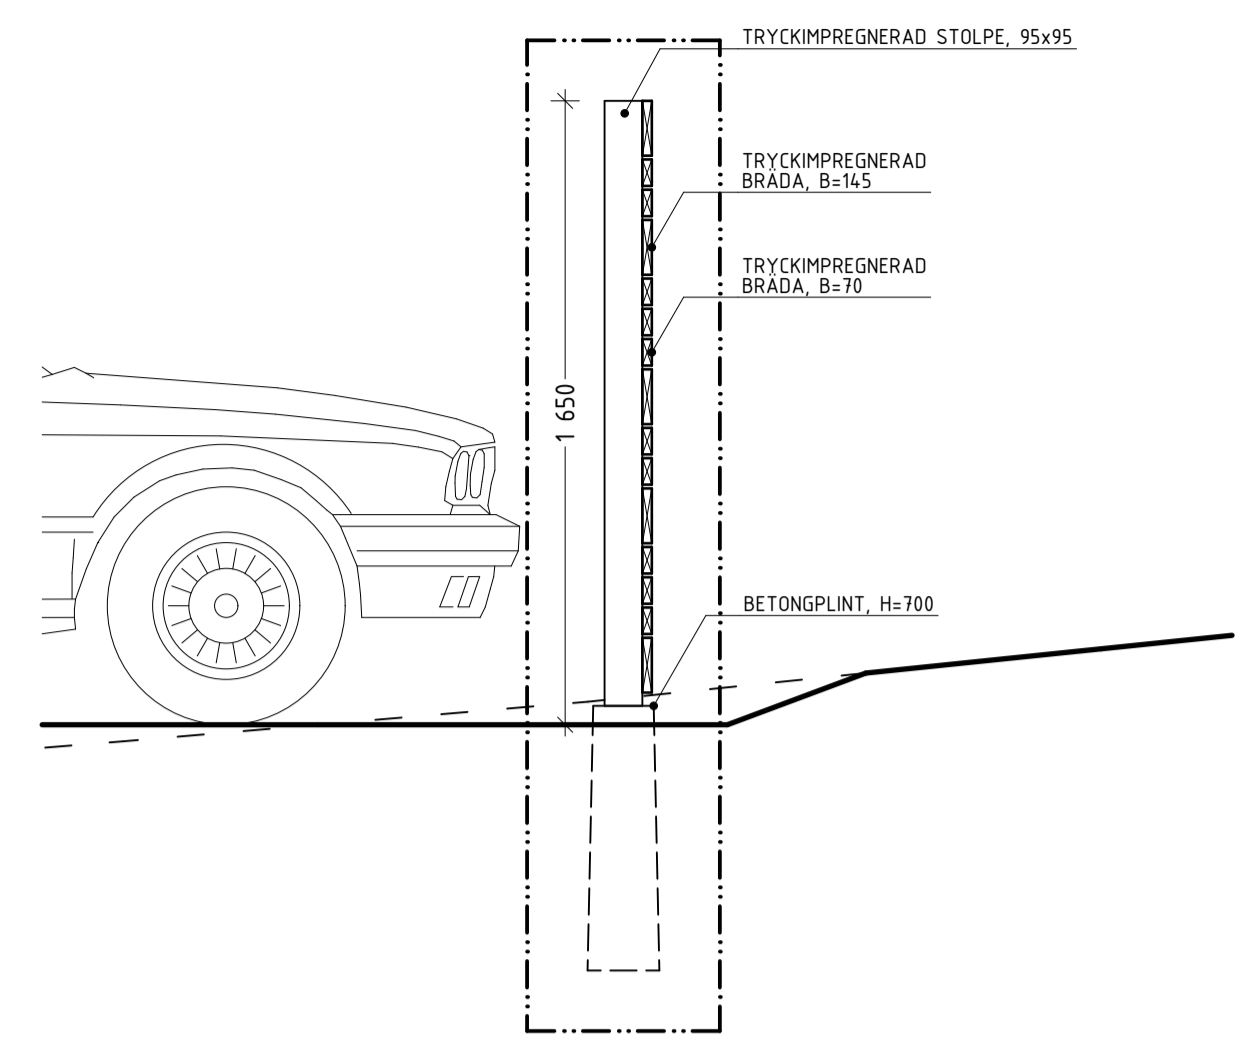

PRINCIPSEKTION - SKALA 1:20 / A1



SKALA 1:20 / A1

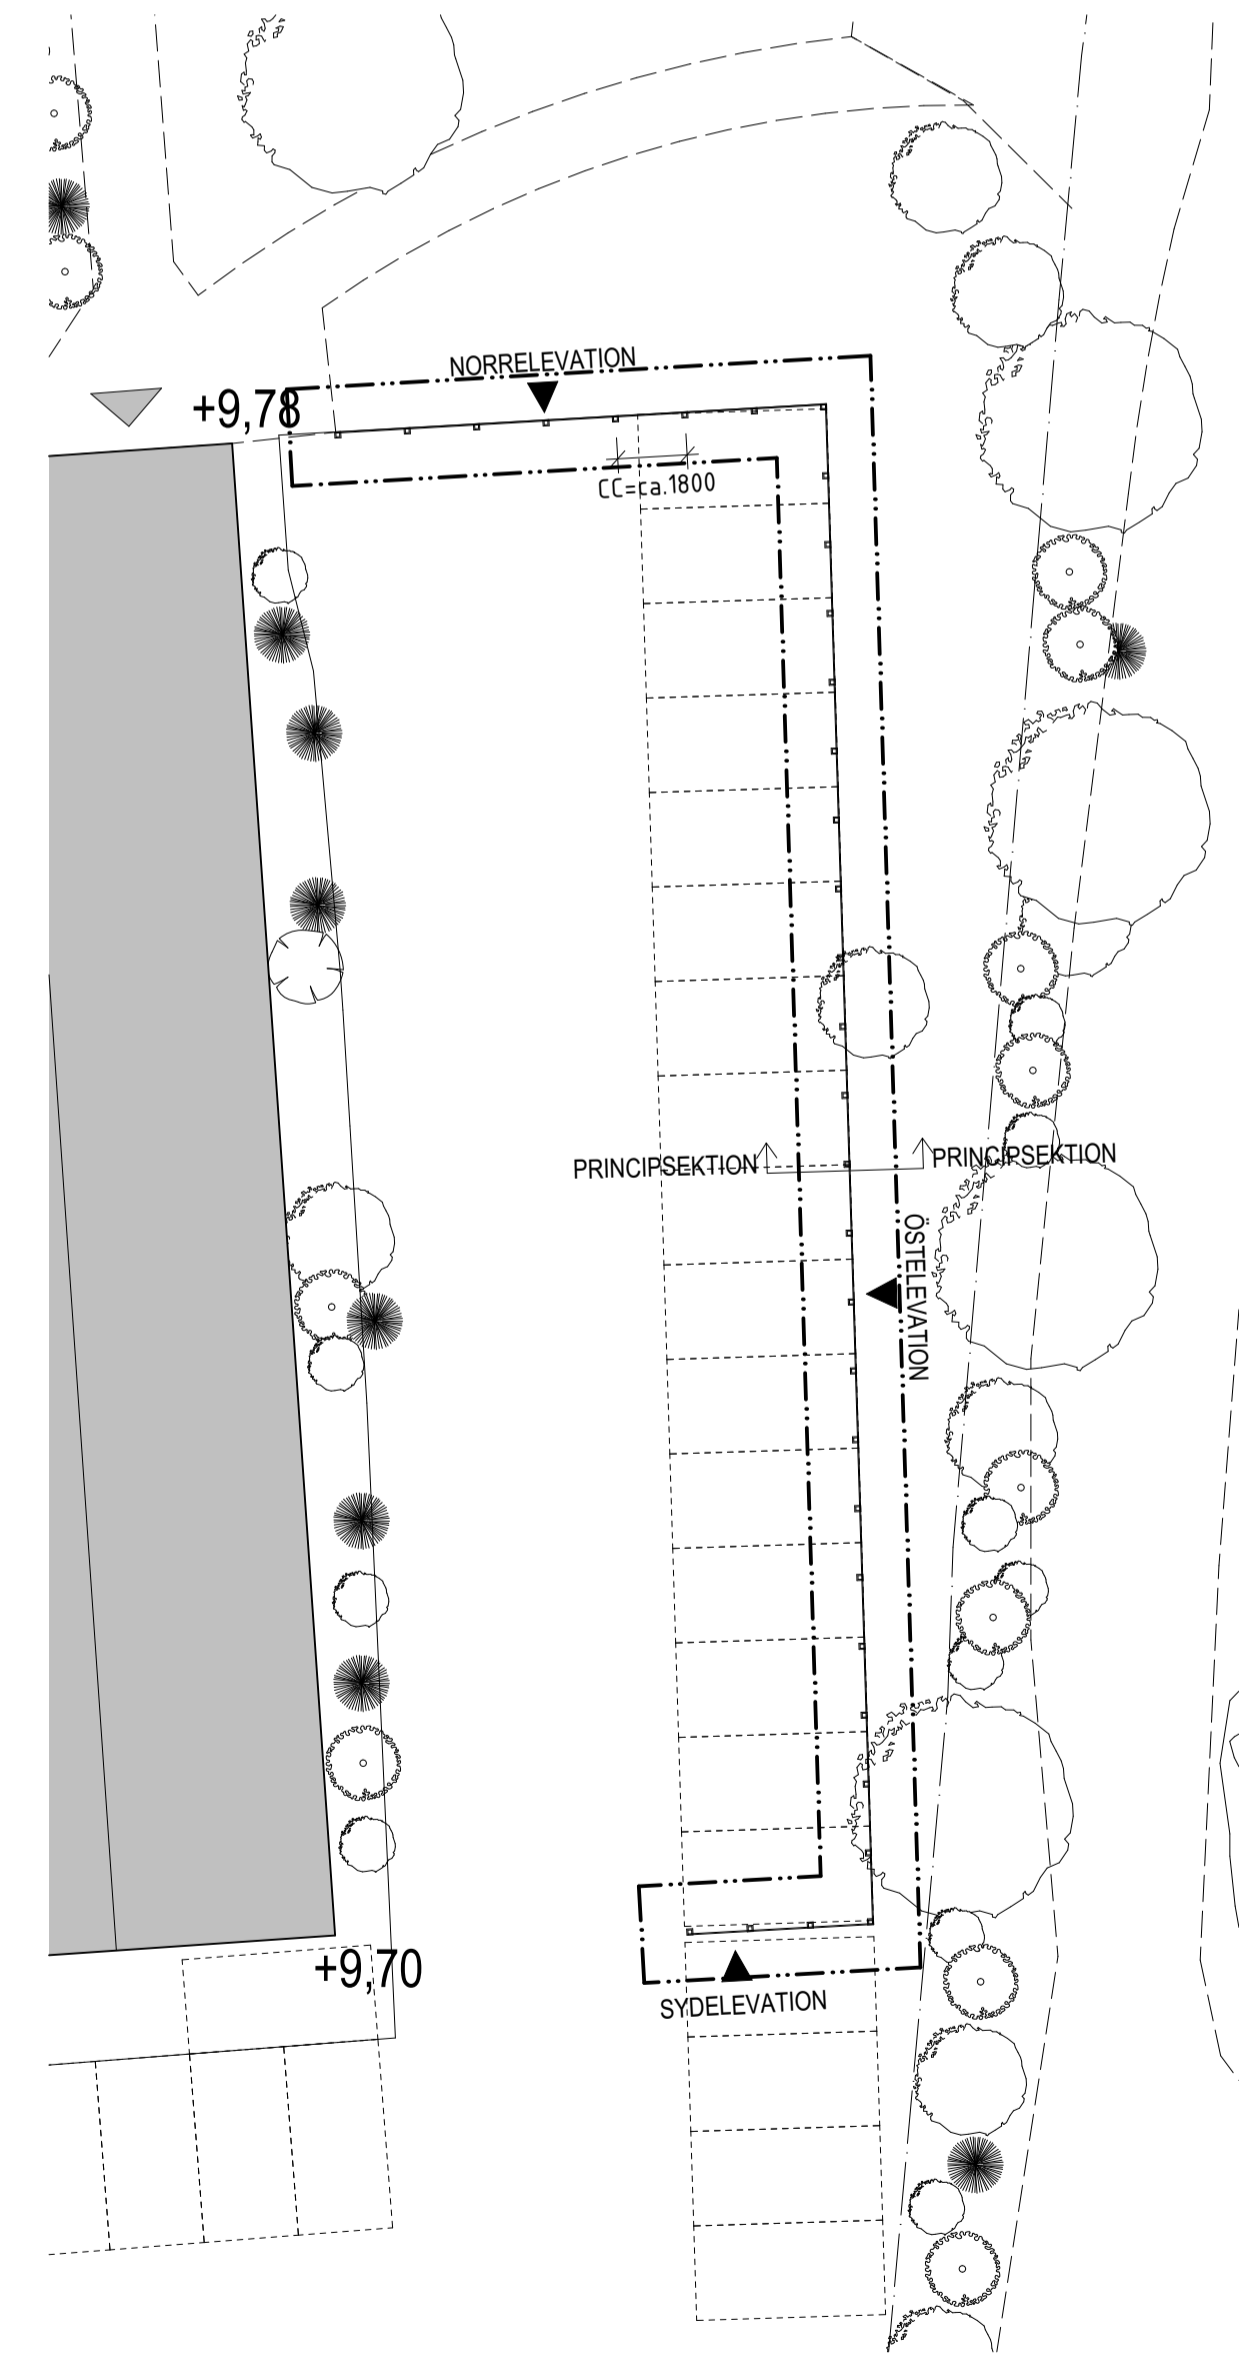

PLANUTSNITT - SKALA 1:200 / A1

SKALA 1:200 / A1

FÖRKLARINGAR

- ANSÖKAN AVSER MARKERAT OMRÅDE
- BEFINTLIG MARKNIVÅ
- NY MARKNIVÅ

PLUSHÖJDER ANGIVNA I METER ENL. RH2000.

BESKRIVNINGAR


**PLANK VID PARKERING**  
 PLANK BESTÅENDES AV LIGGANDE, TRYCKIMPREGNERADE BRÄDOR AV VARIERANDE BREDDER, MONTERADE PÅ TRYCKIMPREGNERADE STOLPAR MED ROSTFRI SKRUV. ALLA TRYCKIMPREGNERADE DELAR OCH SYNLIGA SKRUVAR MÅLAS I KULÖR NCS S 8000-N, GRÅSVART.

STOLPARNAS MONTERAS PÅ PREFABRICERADE BETONGPLINTAR.

STOLPAVSTÅND OCH GRUNDLÄGGNING KONTROLLERAS AV KONSTRUKTÖR.

HÄNVISNINGAR

SE RITNINGSFÖRTECKNING

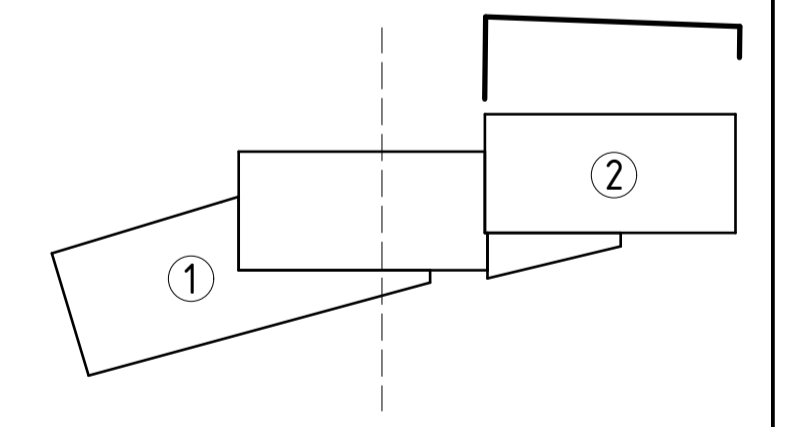

BET	ANT	ÄNDRINGEN AVSER	SIGN	DATUM
<b>BYGGLOVHANDLINGAR</b>				
PROJEKT SICKLAÖN 118:2 - KONTOR NACKA				
<b>TENGBOM</b>				
X	A	TENGBOM		08-12-52 00
UPPDRAG NR 1032377		RITAD AV CAAG		HANDLÄGGARE ANRO
DATUM 2020-01-10		ANSVARIG MARTIN RANGFAST		
PLANK VID PARKERING				
SKALA 1:100 / A1 1:200 / A3	NUMMER A-45-4-001			BET