


SEKTIONER 1:1000 | A3




BILD FRÅN TELEGRAMVÄGEN

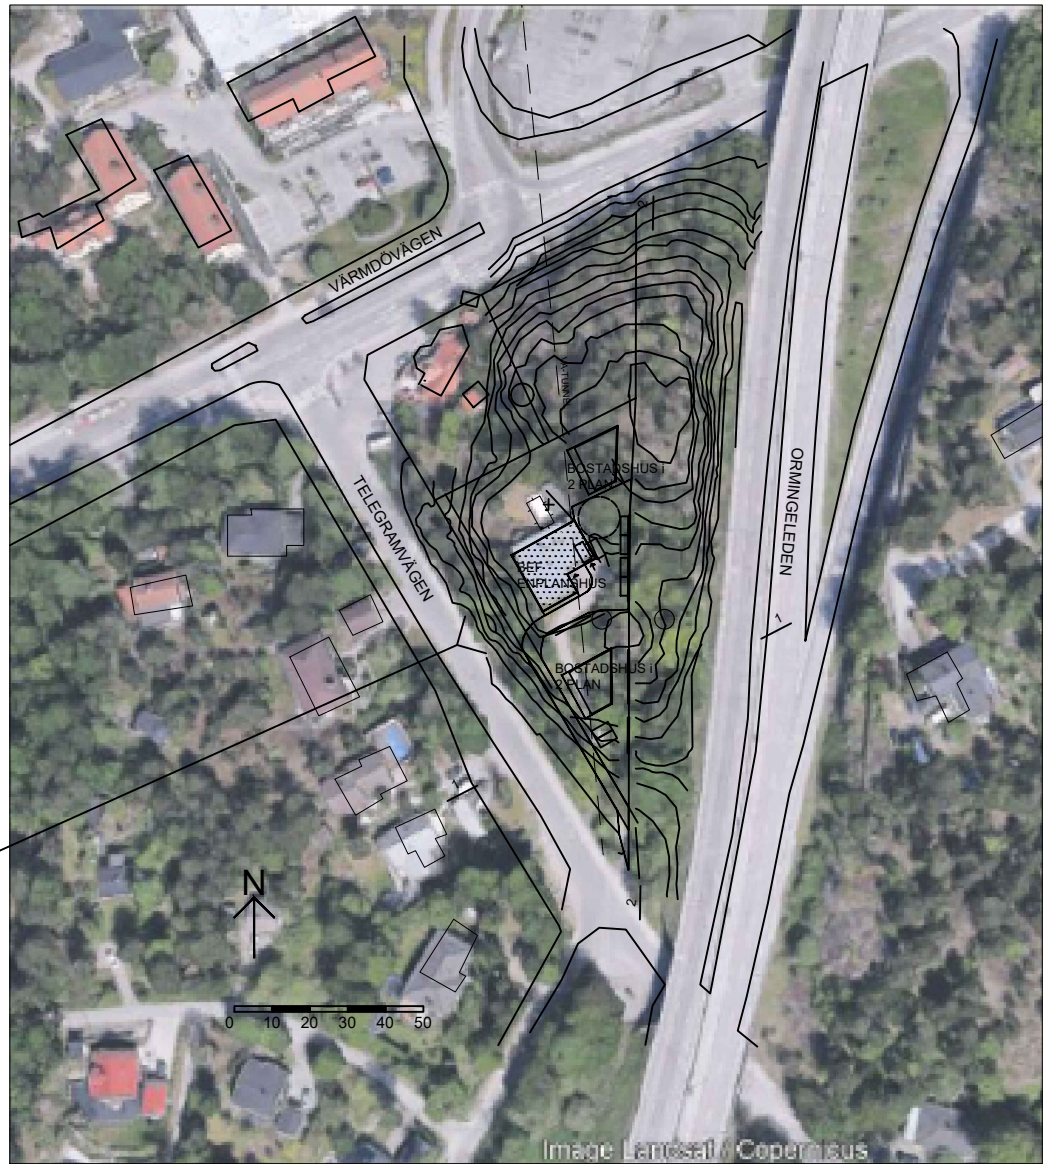




SITUATIONSPLAN 1:2000 | A3

TOLLARE 1:138-1:139, KOMPLETTERAS MED 2 NYA BOSTADSHUS I TVÅ PLAN, NY UPPFART OCH 8 P-PLATSER  
 EXPLOATERINGSGRAD 19% AV FASTIGHETSAREAN.  
 BYGGNADAREAN: 270 BEF HUS+150+150=570m<sup>2</sup>.  
 TOMAREAN 3000m<sup>2</sup>

NACKA KOMMUN  
 TOLLARE 1:136, 1:138 OCH 1:139  
 SKISS BOSTADSBEBYGGELSE  
 16 JANUARI 2020, Iskra Crisci ark SAR/MSA

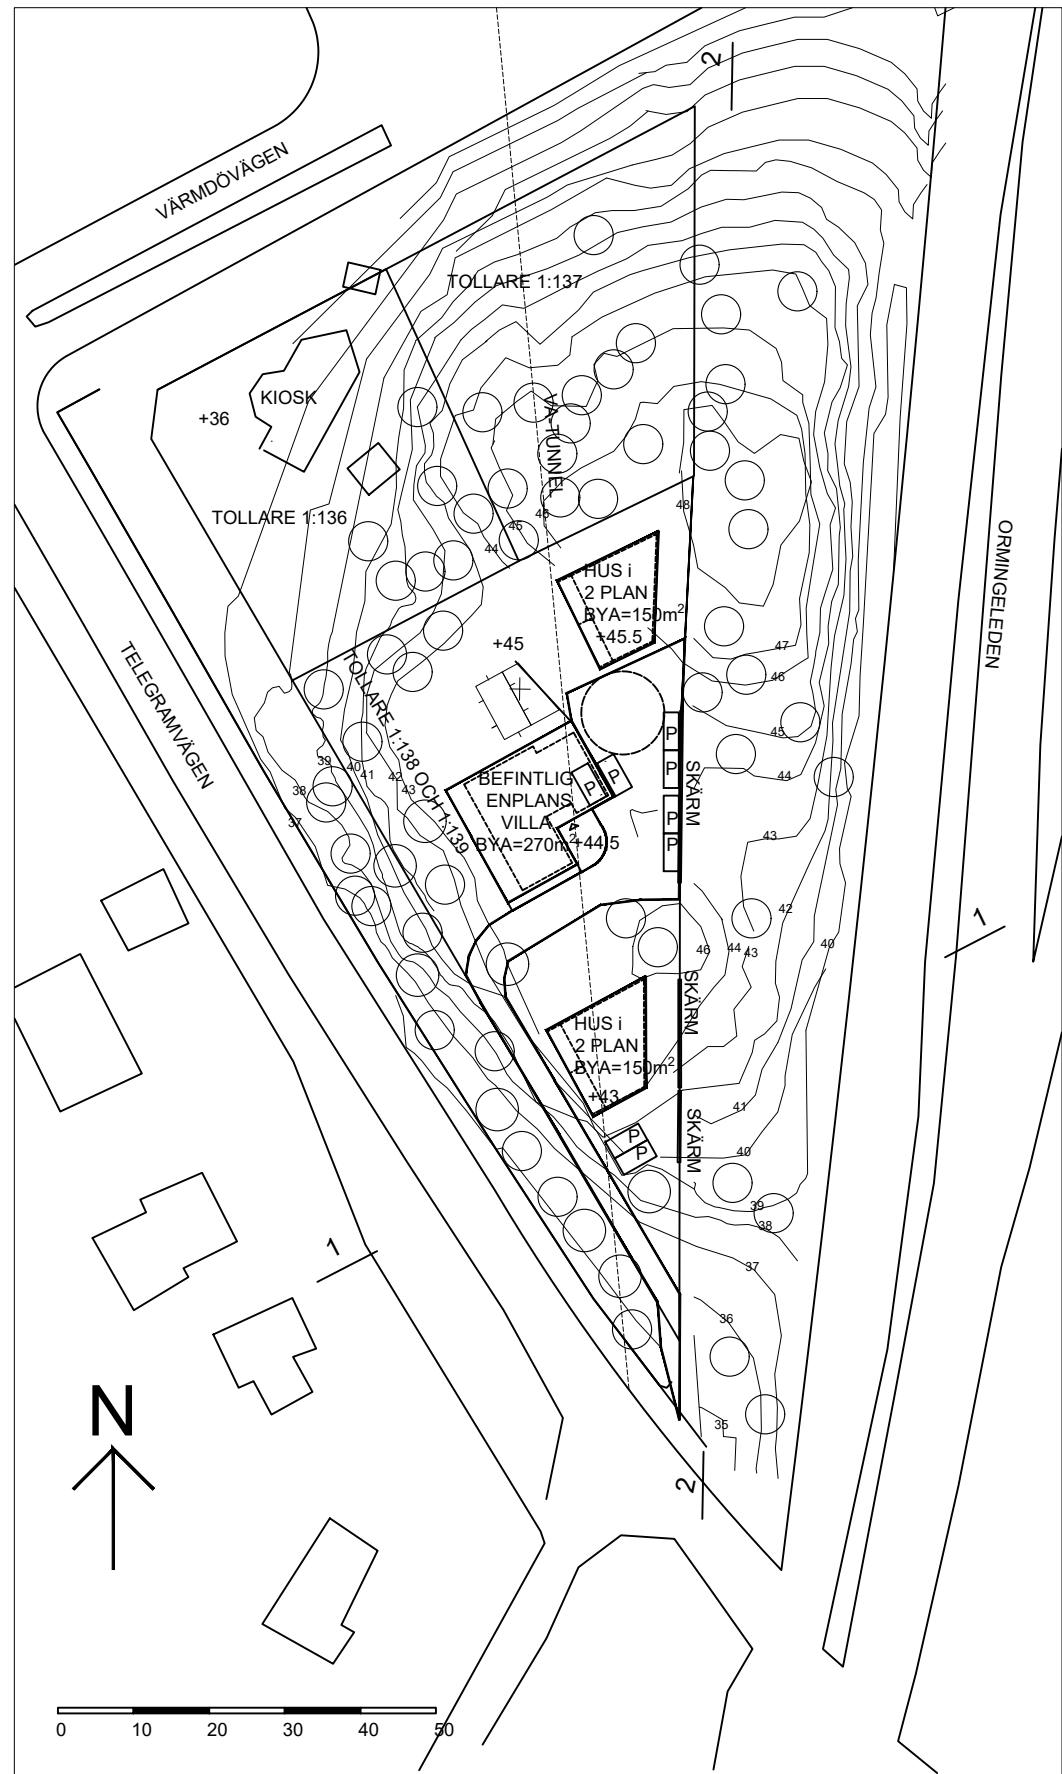

SITUATIONSPLAN 1:1000 | A3

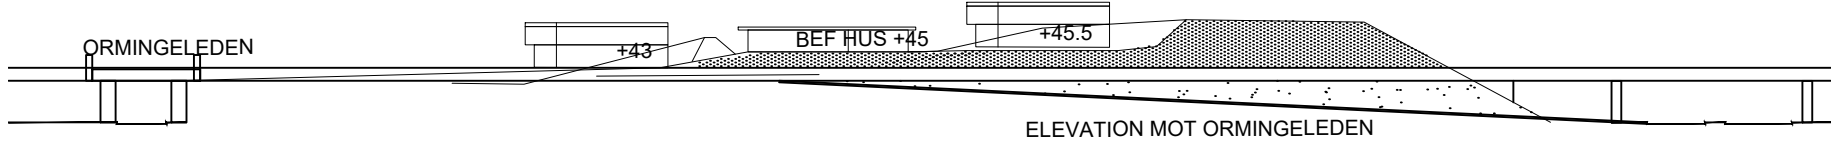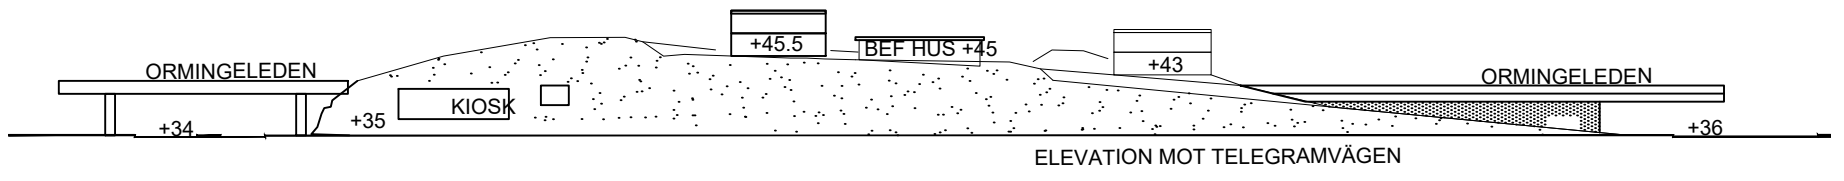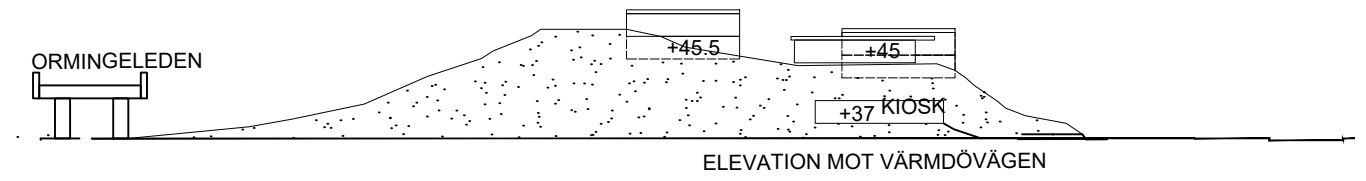

ELEVATIONER 1:1000 | A3