



BET	AV	BYGGNAD	AVSER	ÖSKA	DATA
BYGGLOV HANDLING					
Lännerska 55:4					
Hoppstigen 9 141 23 Tel: 071-48 08 60					
UPPGIBS NR	REF/KONSTR AV	ANSÖKAN NR	ANSÖKAN NR	ANSÖKAN NR	ANSÖKAN NR
011-08-08					
Situationsplan					
SKALA	1:200	NUMMER	A-01-1-001		
011-08-08					

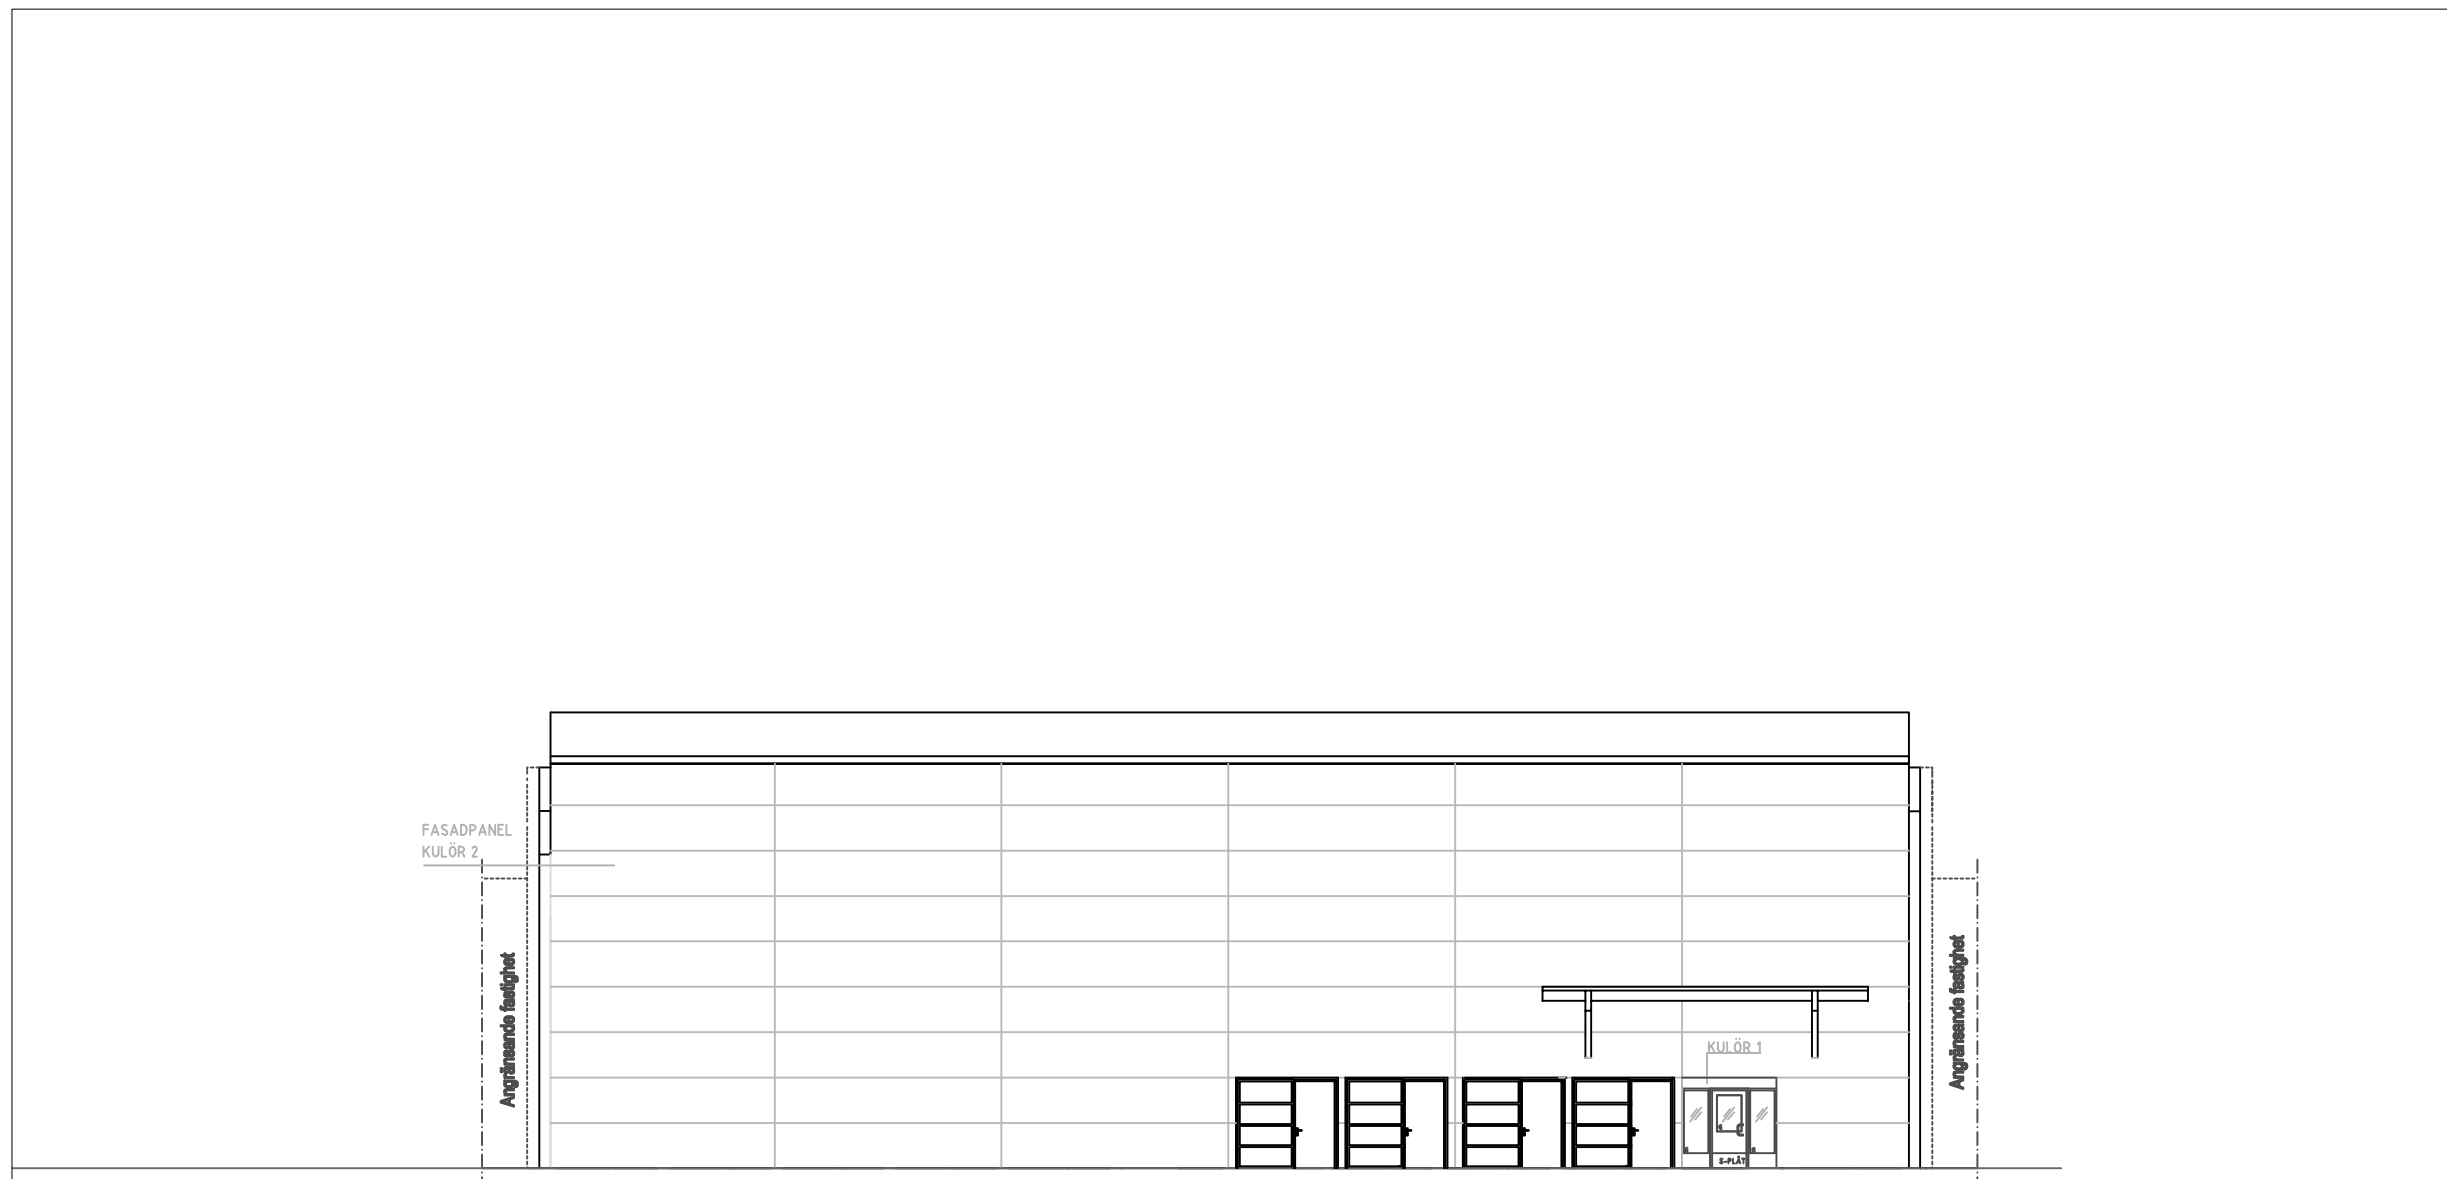

Fasad mot Prästkragensväg

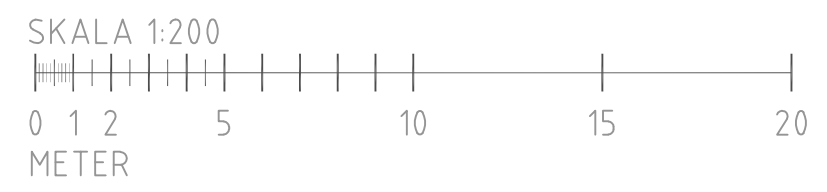


REF:

LAGER:

BET	ANT	FÖRÄNDRING AVSEER	DATUM	BYGG
BYGGLOVSHANDLING				
FASADRITNING ALMROTHS PRODUKTION AB				
BH				
A	ALMROTH PRODUKTION AB	011-312800		
K				
V				
E				
L				
UPPDRAGSR	BYGGNADSR	BYGGNADSR		
	JM			
DATUM	ANSVARIG			
2019-09-18	SO			
FASADRITNING MOT BAKSIDA				
SKALA	NUMMER	BET		
1:200(A3)	A-30-3-011			

PLO:

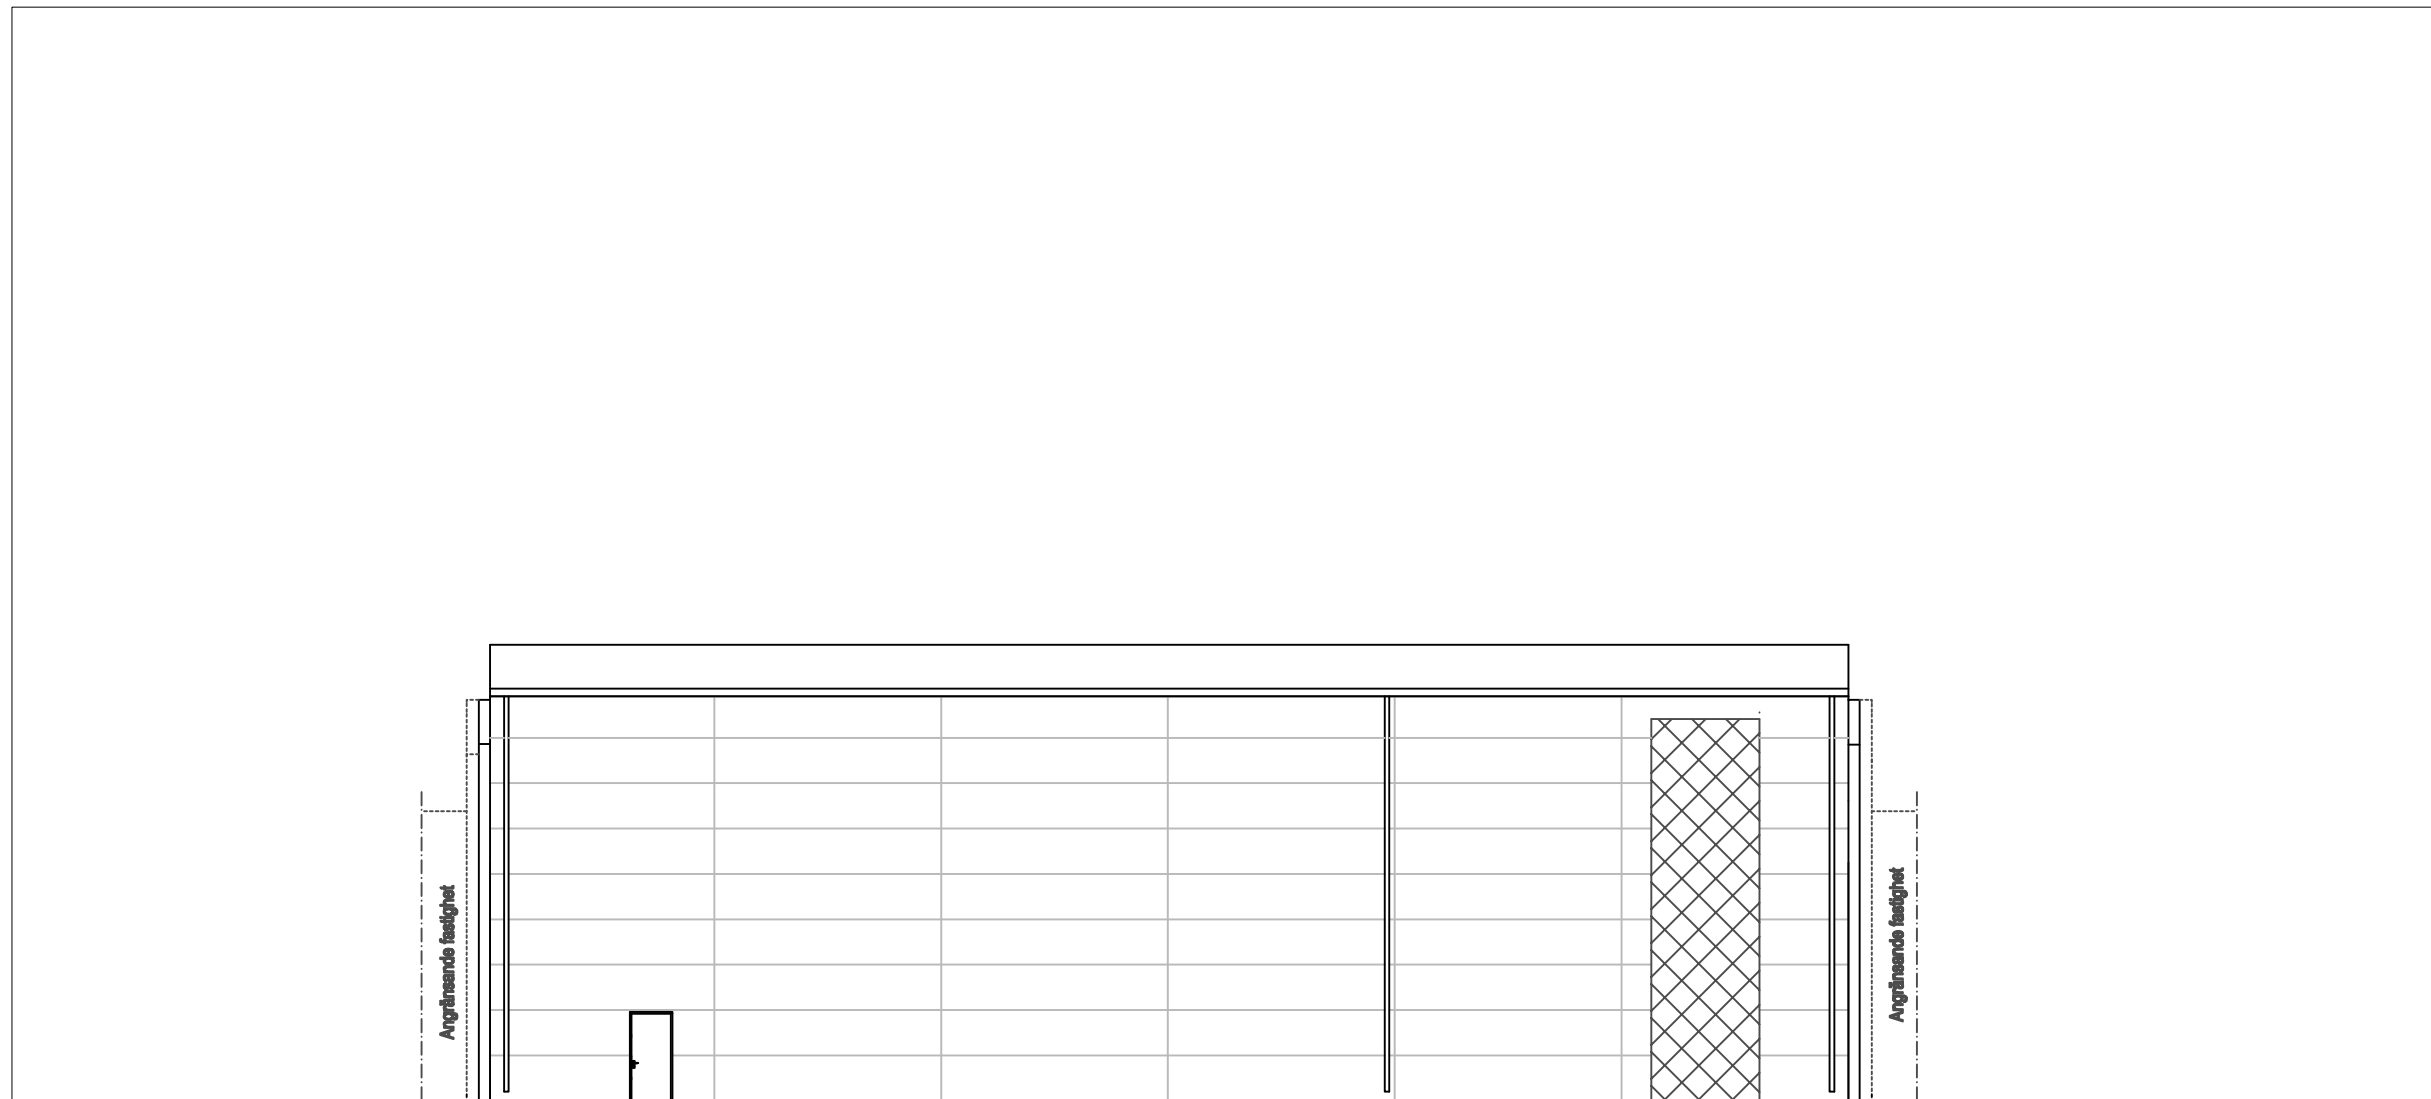


Angränsande fastighet

Angränsande fastighet

Fasad mot baksida

UTRYMNINGSTRAPP

SKALA 1:200

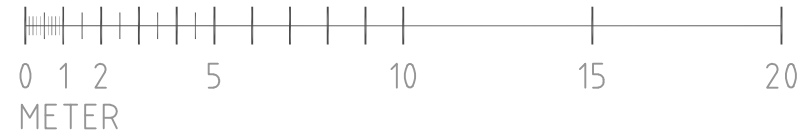


REF:

LAGER:


BET	ANT	FÖRÄNDRING AVSEER	DATUM	BYGG
BYGGLOVSHANDLING				
FASADRITNING ALMROTHS PRODUKTION AB				
BH				
A	ALMROTH PRODUKTION AB	011-312800		
K				
V				
E				
L				
UPPDRAGSR	BYGGNINGSFÖRVALTARE	ANSVARIG		
	JM	SO		
DATUM	ANSVARIG			
2019-09-18	SO			
FASADRITNING MOT BAKSIDA				
SKALA	NUMMER	BET		
1:200(A3)	A-30-3-011			

PLÖ:

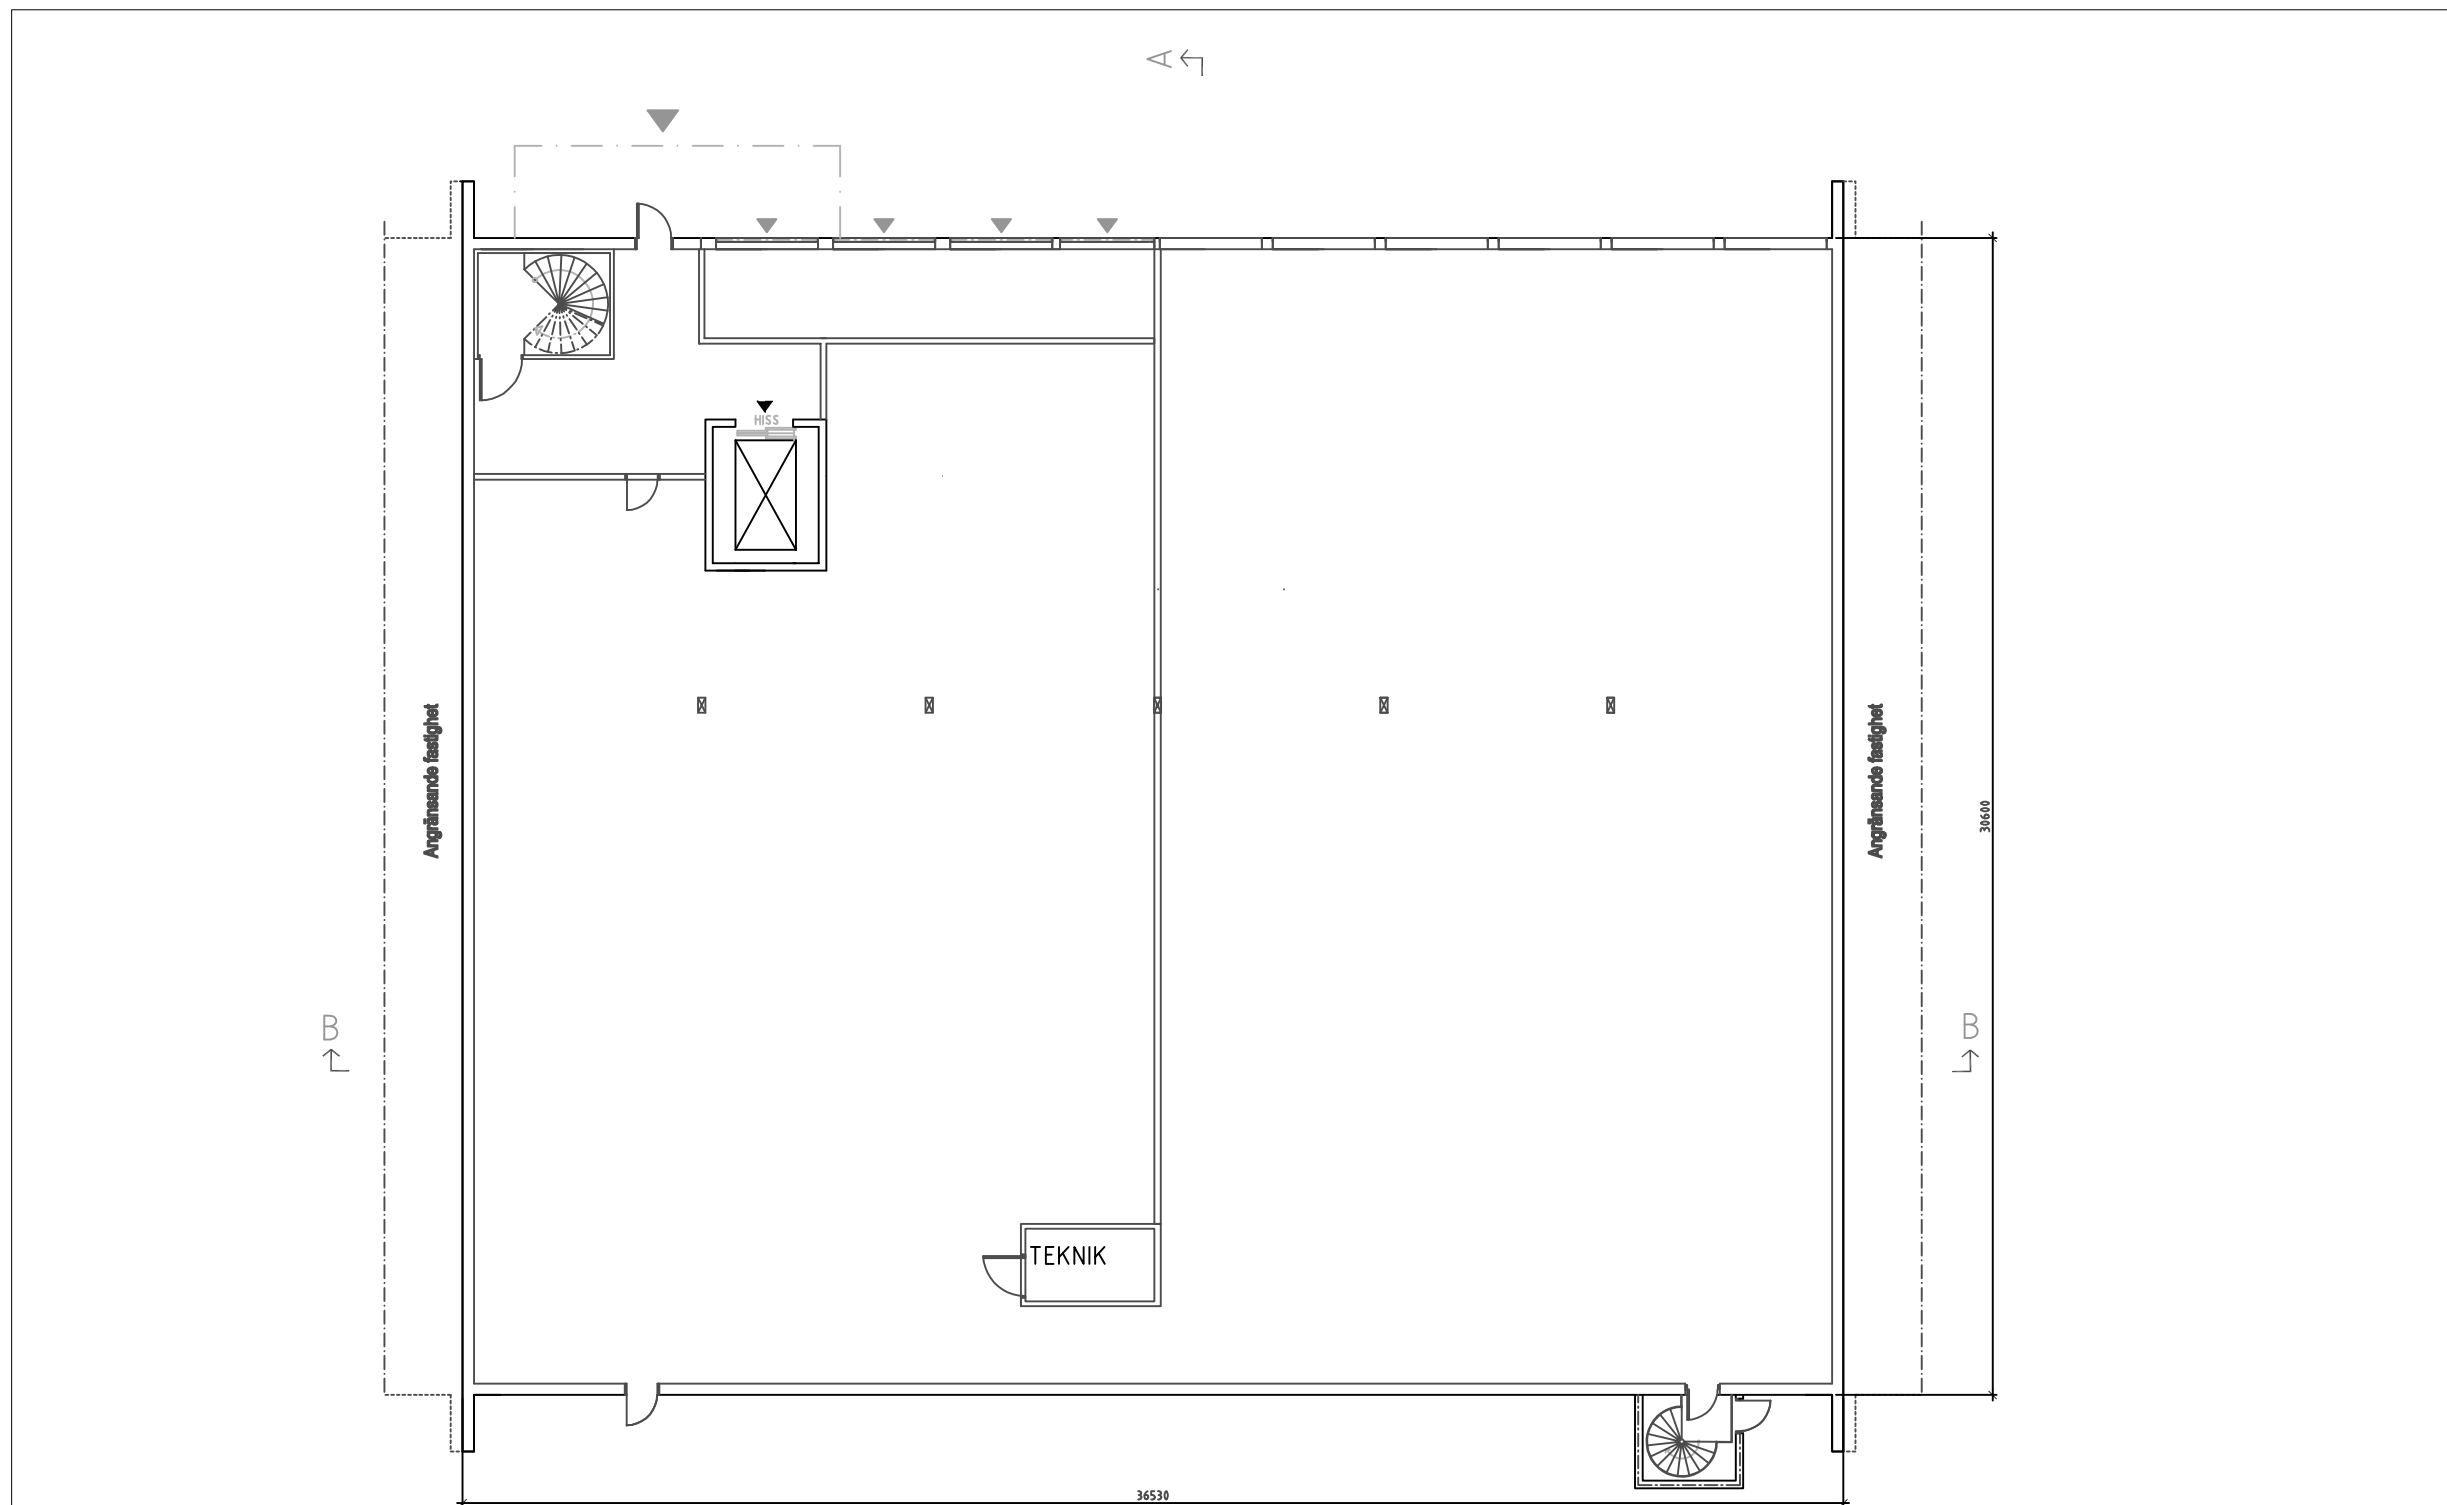

Entré plan

SKALA 1:200

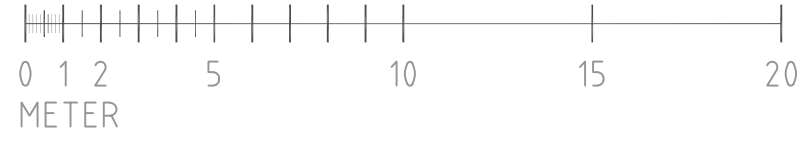


REF:

LAGER:


BET	ANT	ÄNDRING AVSER	DATUM	SKO
BYGGLOVSHANDLING				
Lännesta 55:4 ALMROTH PRODUKTION				
BH				
A	ALMROTH PRODUKTION AB	011-312880		
K				
V				
E				
L				
UPPDRAGSR	RETTAD/KONSTR	AV	HANDLÄGGARE	
DATUM	ANSVARIG			
2019-09-13	SO			
PLANRITNING ENTRÉ				
SKALA	NUMMER		BET	
1:200(A3)	A-40-1-01			

PLO:

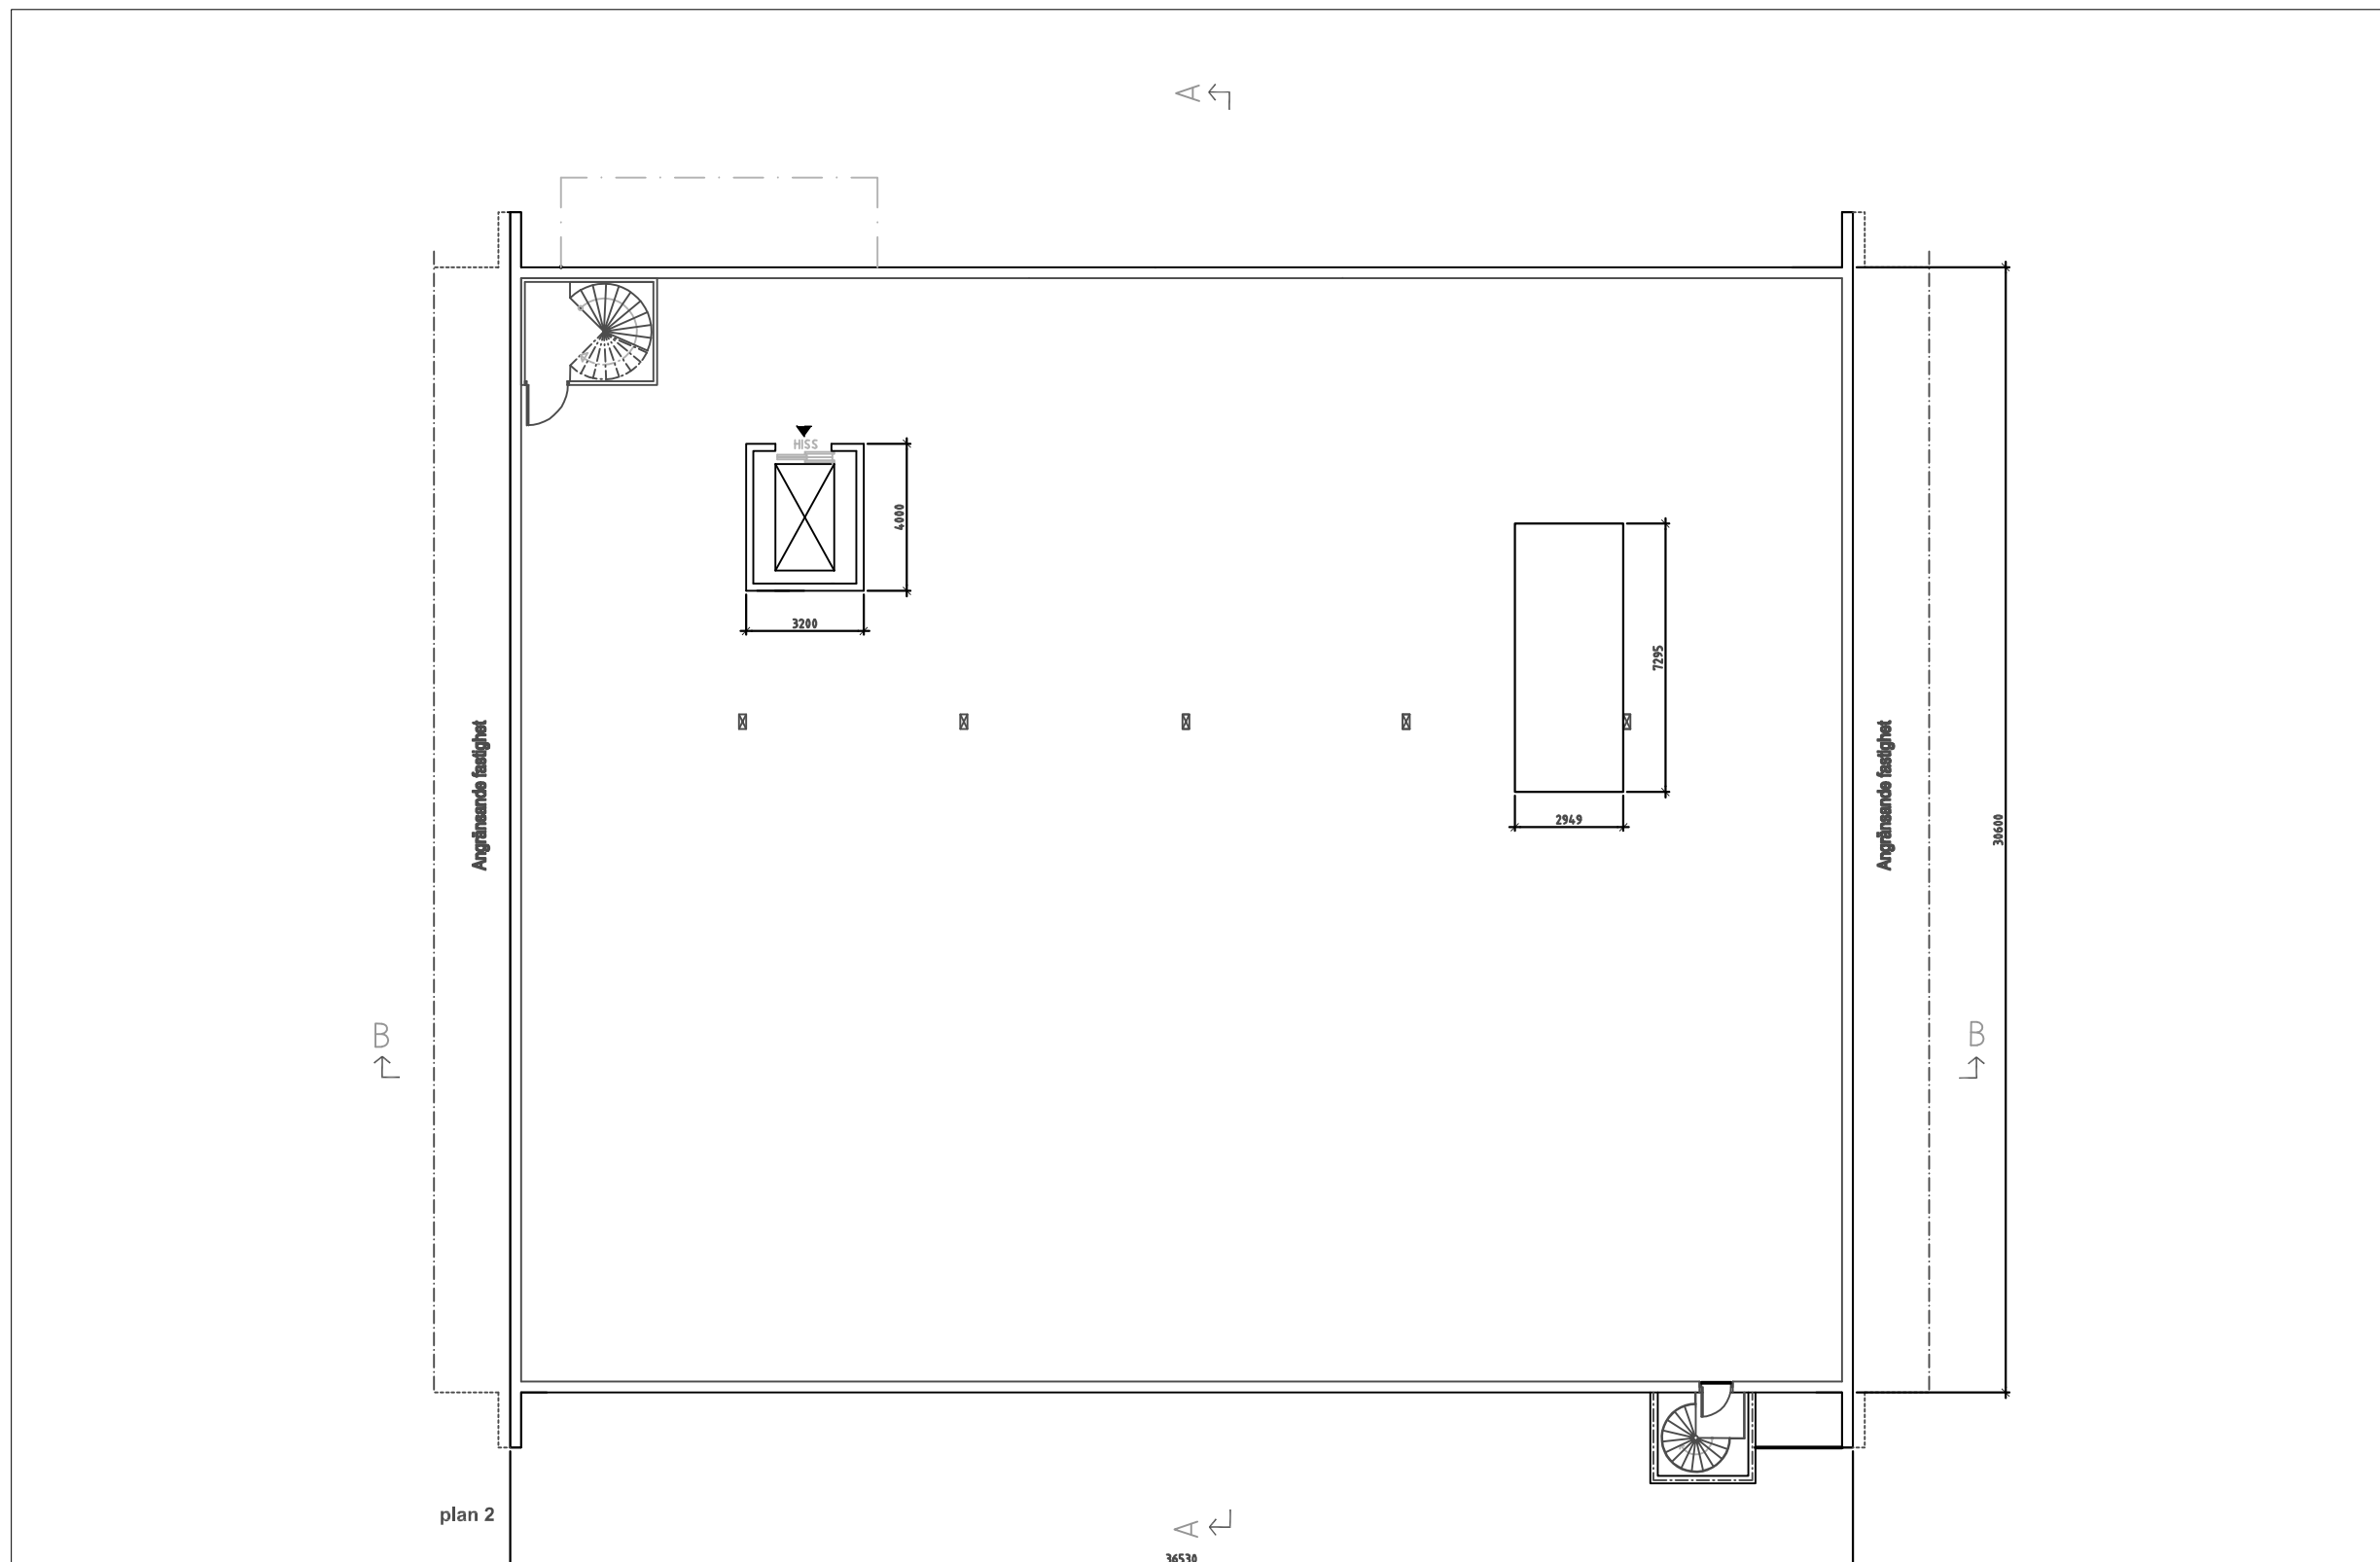

plan 2

SKALA 1:200

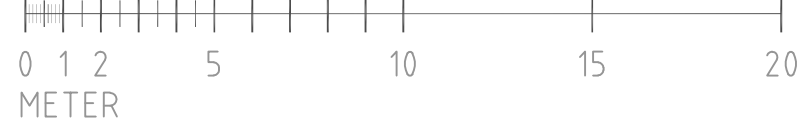


REF:

LAGER:

BET	ANT	ÄRMRER AVSER	DATUM	SIDN
BYGGLOVSHANDLING				
Länesta 55:4 ALMROTH PRODUKTION AB				
BH				
A	ALMROTH PRODUKTION AB	011-312880		
K				
V				
E				
L				
UPPDRAGSR	RTAD/KONSTR AV	HANDLÄGGARE		
DATUM	ANSVARS			
2020-03-19	SO			
PLANRITNING PLAN 2				
SKALA	NUMMER	BET		
1:200(A3)	A-40-1-002			

PLO:

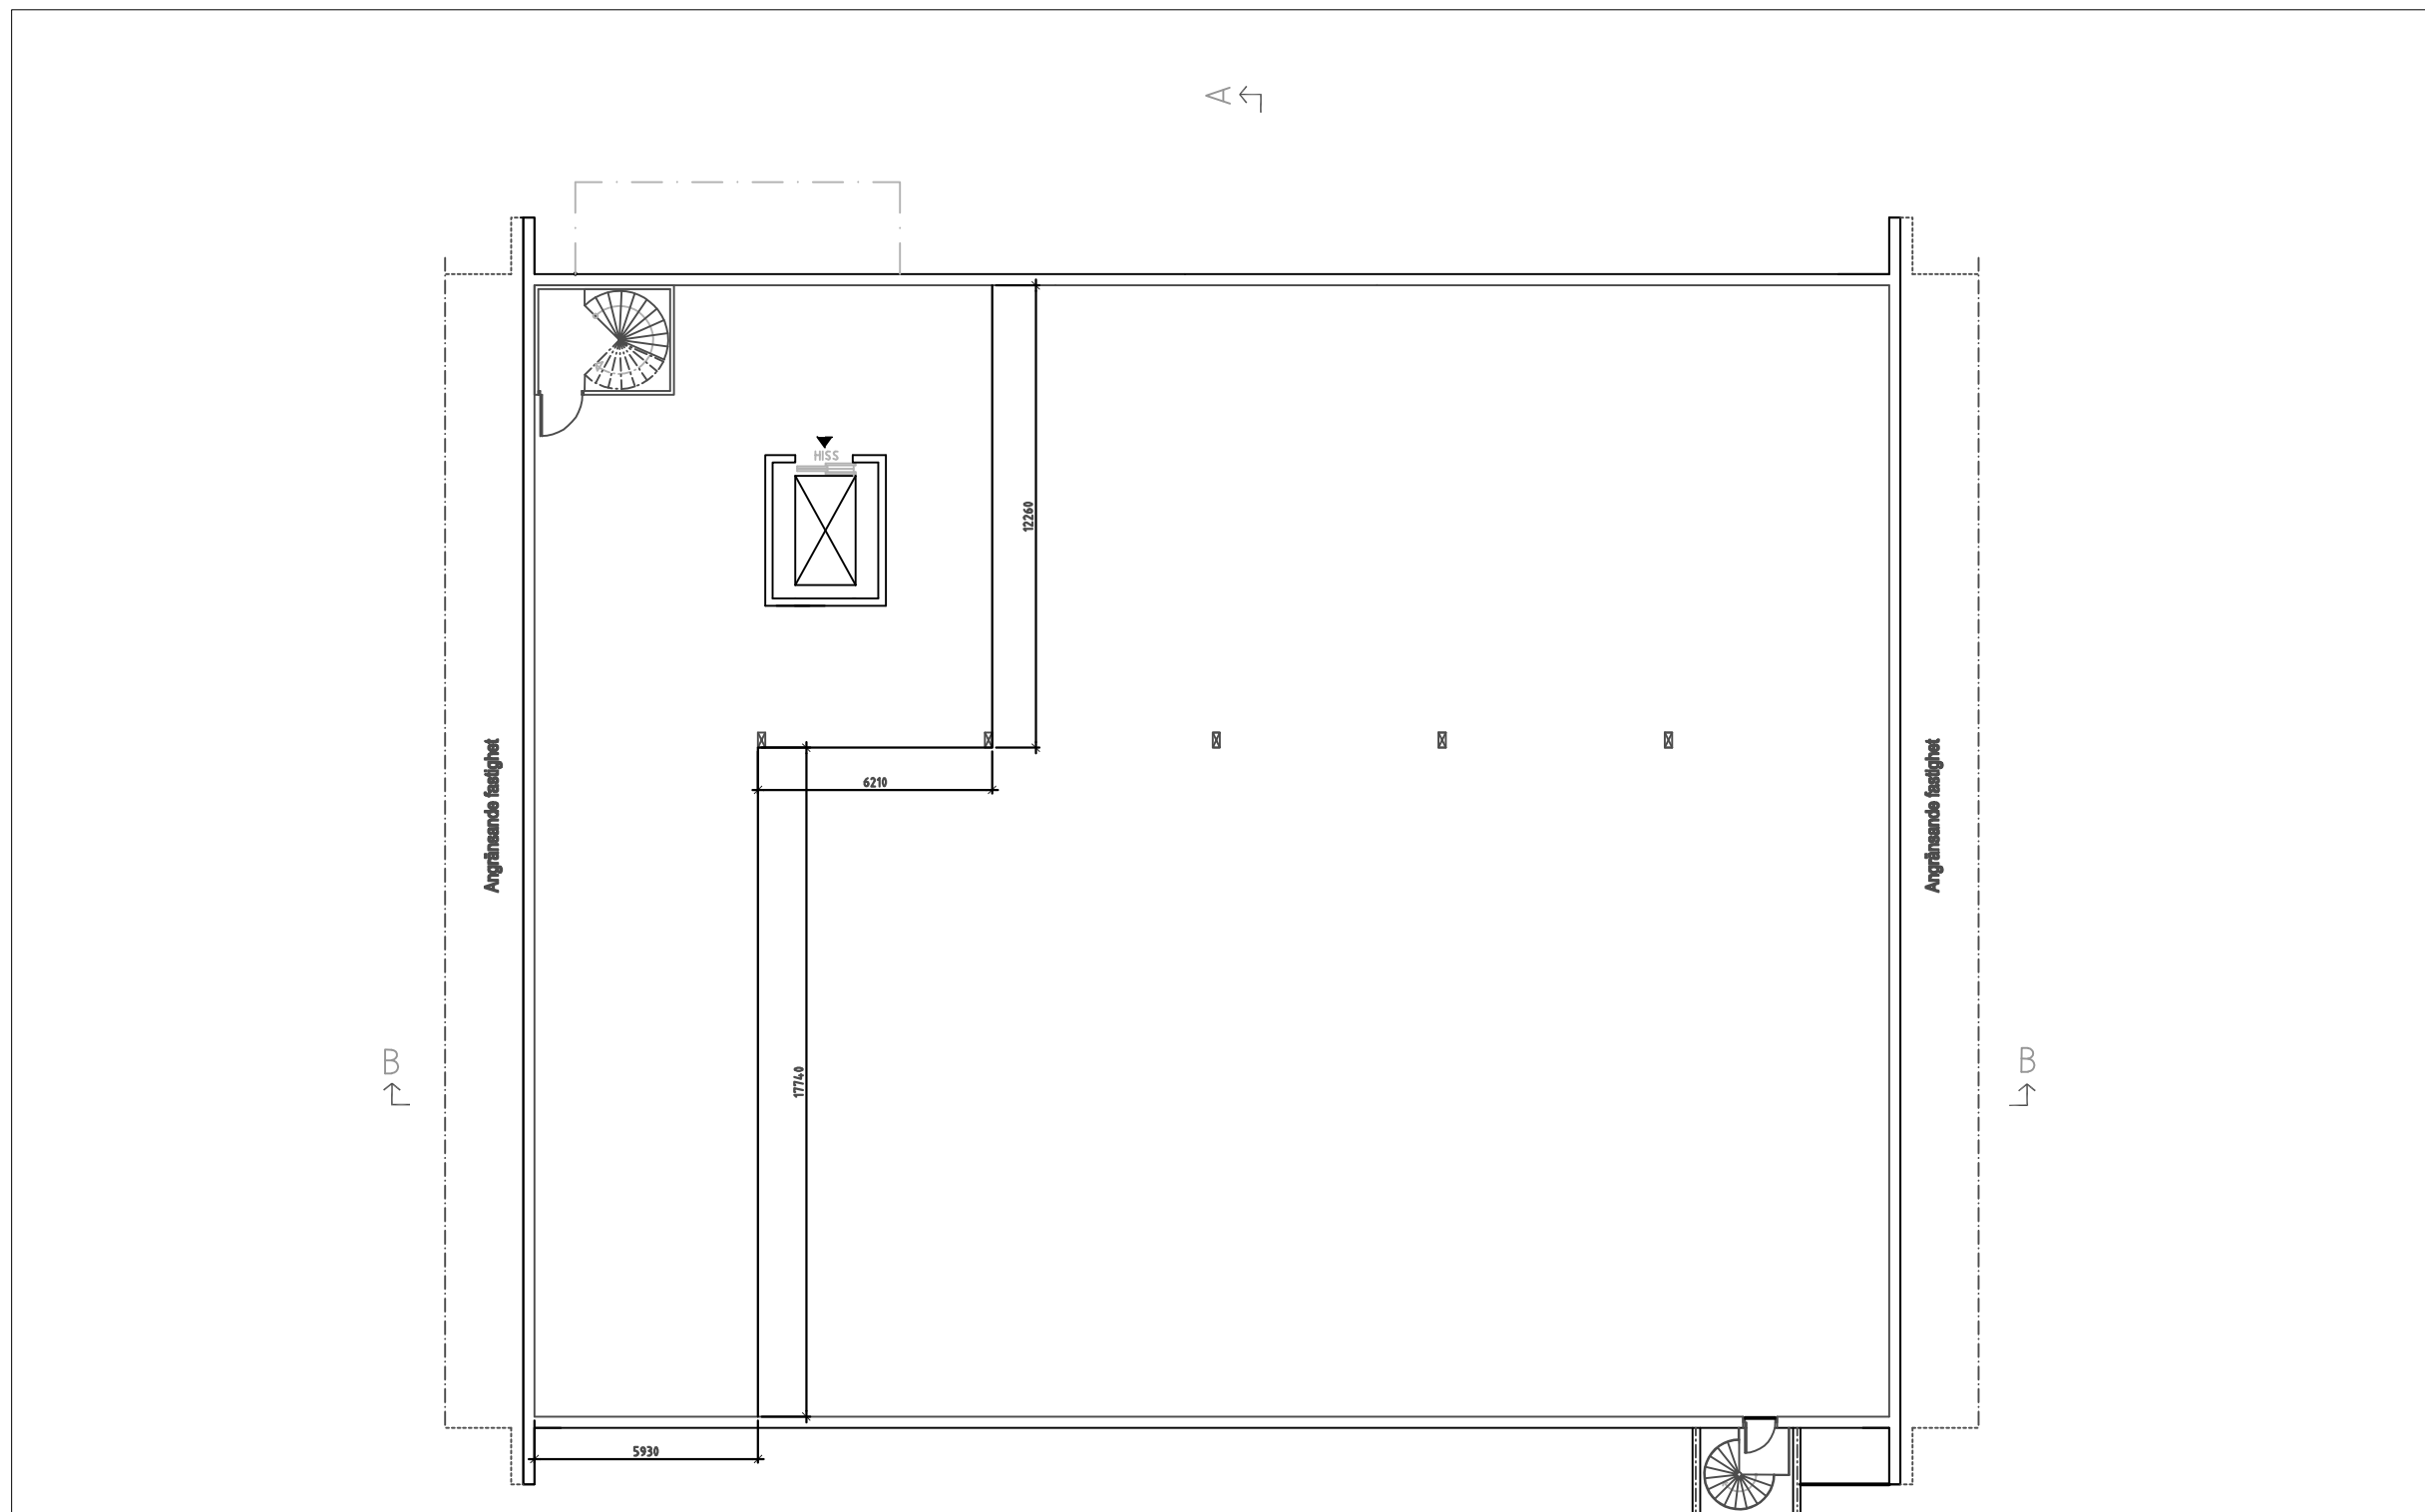

plan 3

SKALA 1:200




REF:

LAGER:

BET	ANT	ÄNDRING AVSER	DATUM	SKID
BYGGLOVSHANDLING				
Lännesta 55:4 ALMROTH PRODUKTION AB				
BH				
A	ALMROTH PRODUKTION AB	011-312880		
K				
V				
E				
L				
UPPDRAGSR	RTAD/KONSTR AV	HANDLÄGGARE		
DATUM	ANSVARS			
2020-04-01	SO			
PLANRITNING PLAN 3				
SKALA	NUMMER	BET		
1:200(A3)	A-40-1-003			

PLO:

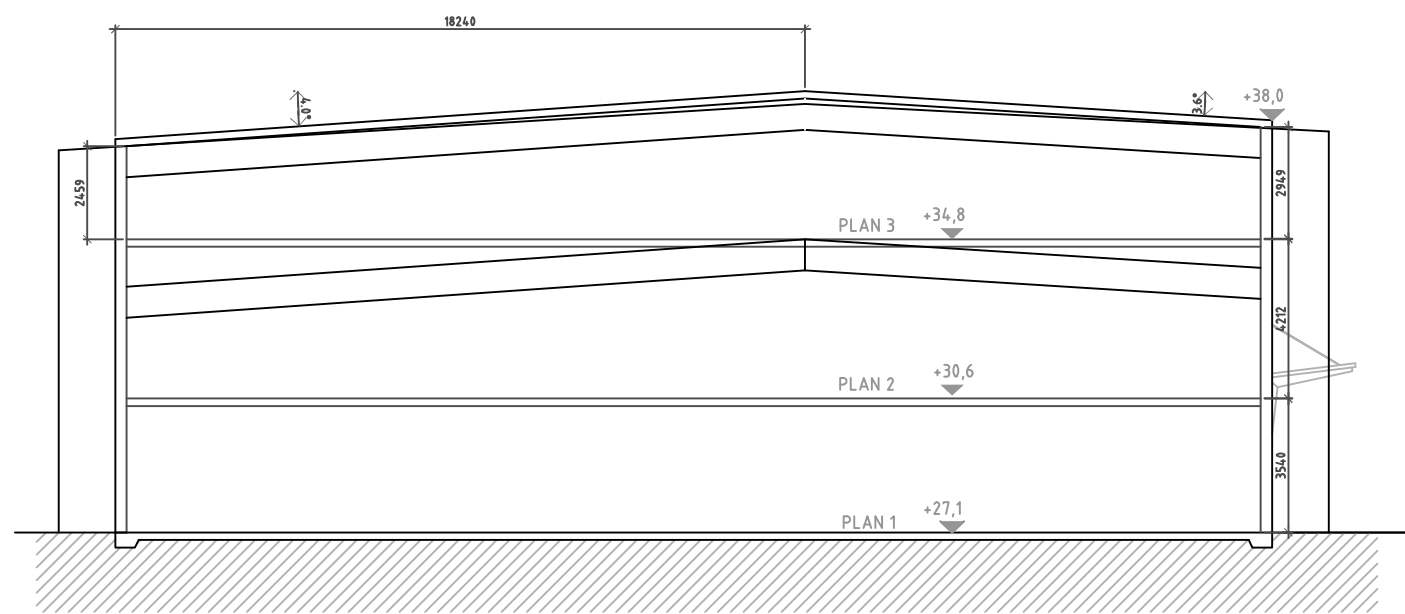

A-A Sektion genom butlk

BET	ANT	FÖRÄNDRING AVSEER	DATUM	BYG
BYGGLOVSHANDLING				
Länستا 55:4 ALMROTH PRODUKTION				
BH				
A		ALMROTH PRODUKTION AB	011-312800	
K				
V				
E				
L				
UPPDRAGSR	BYTAD/PROJEKTR	AV	HANDLÄGGARE	
DATUM	ANSVARIG			
2019-09-13	SO			


Sektionsritning

SKALA	NUMMER	BET
1:200(A3)	A-40-2-10	

REF:

LAGER:

PLÖ:

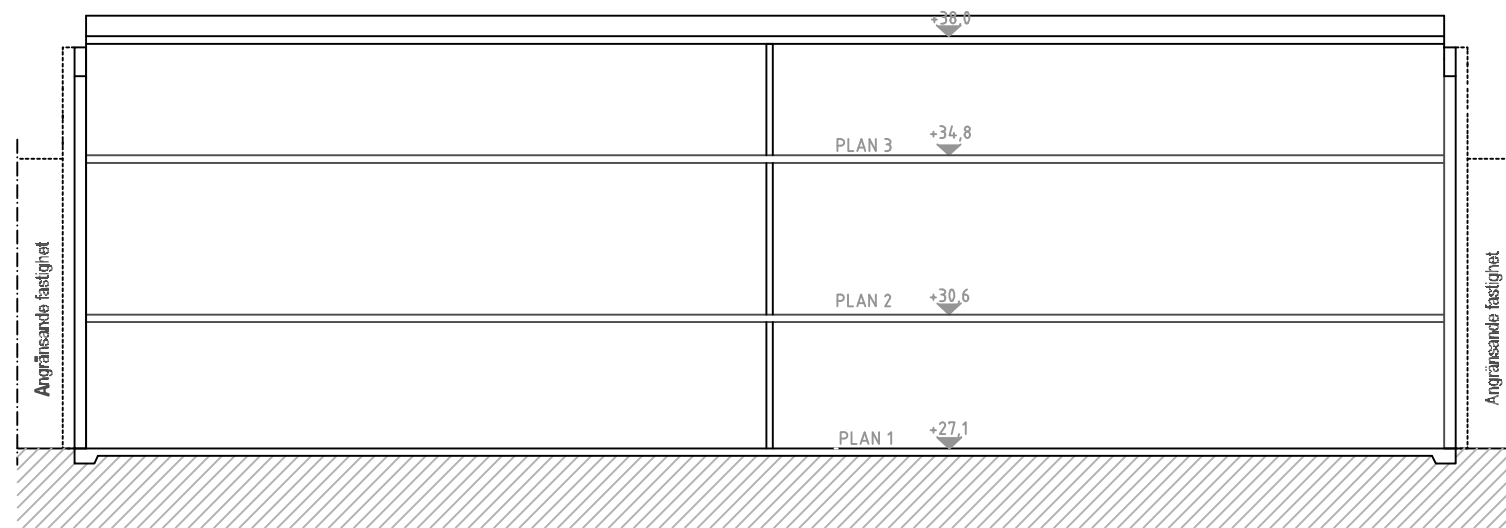

B-B Sektion

BET	ANT	FÖRÄNDRING AVSEER	DATUM	BYG
BYGGLOVSHANDLING				
Lännesta 55:4 ALMROTH PRODUKTION				
BH				
A		ALMROTH PRODUKTION AB	011-312800	
K				
V				
E				
L				
UPPDRAGSR	BYTAD/PROJEKTR	AV	HANDLÄGGARE	
DATUM	ANSVARIG			
2019-09-13	SO			

Sektionsritning

SKALA	NUMMER	BET
1:200(A3)	A-40-2-10	

REF:

LAGER:

PLÖ: