



3D VY 01




3D VY 02



3D VY 03



3D VY 04

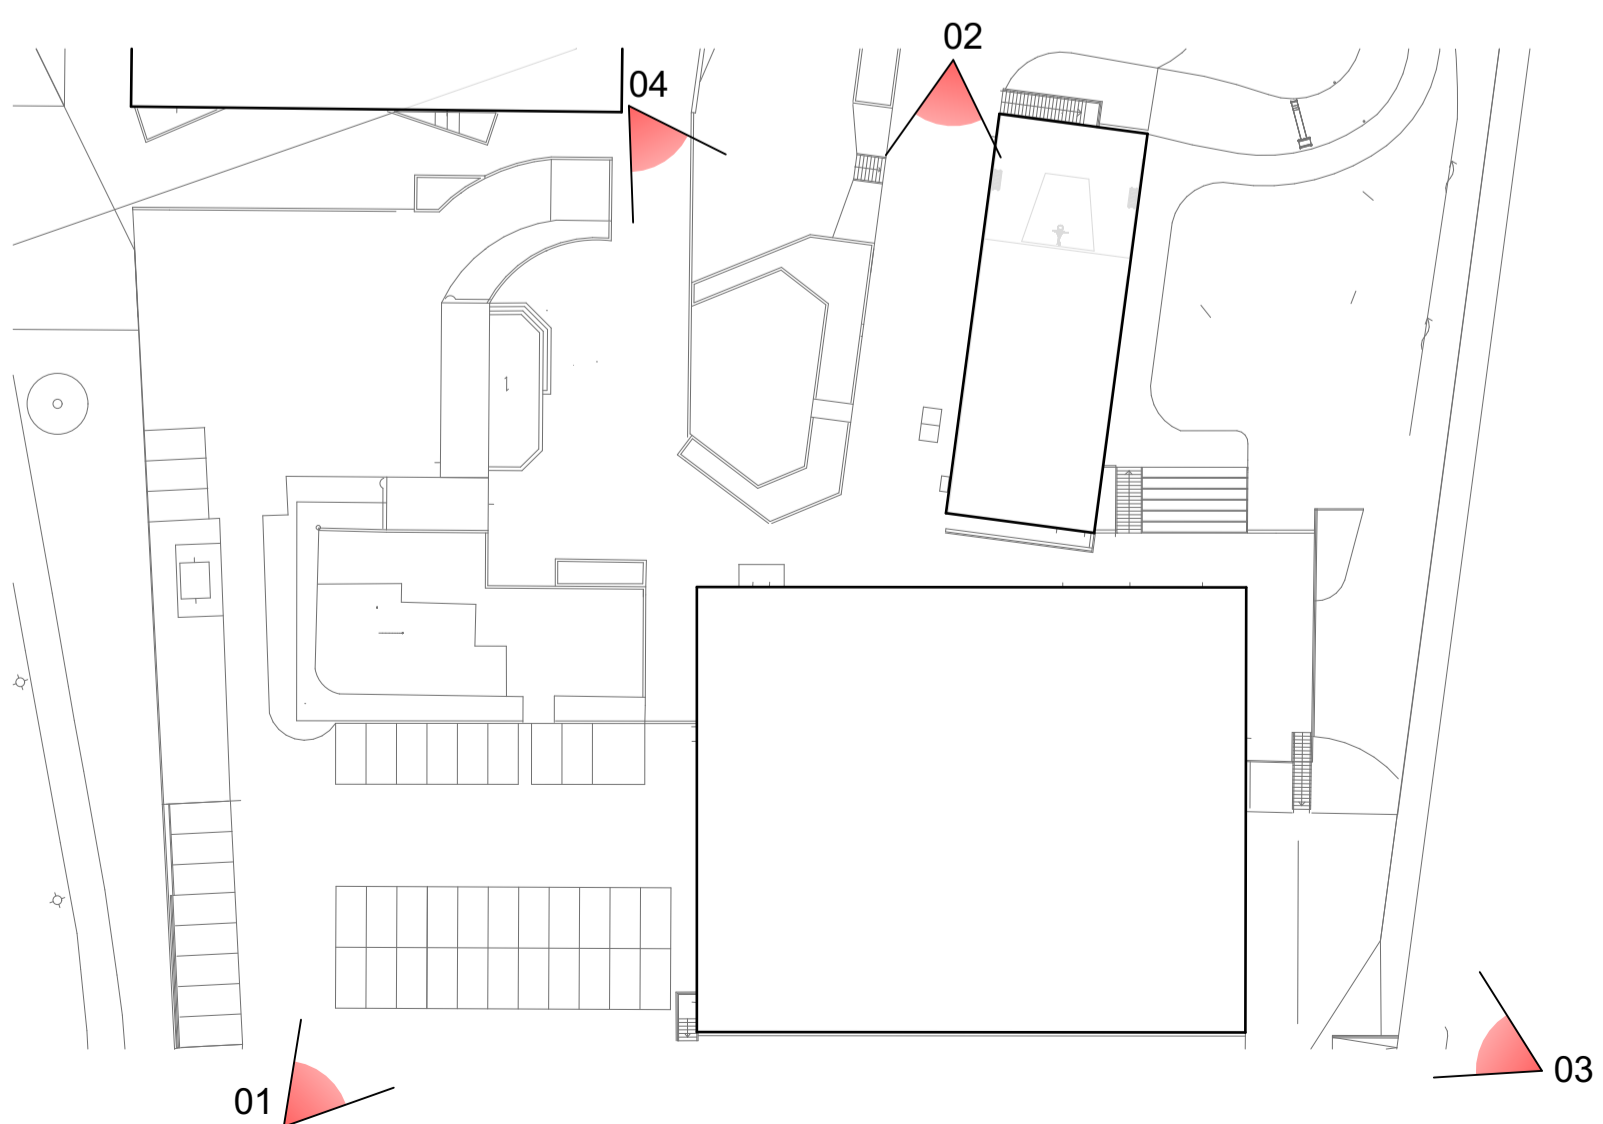


FÖRKLARINGAR

FÖRESKRIFTER

HÄNVISNINGAR

BET	ÄNDRING AVSER	DATUM	Sign.
-----	---------------	-------	-------

BYGGLOVSHANDLING

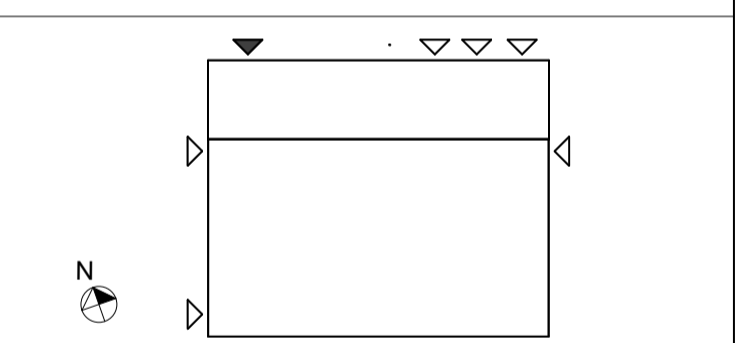

BESTÄLLAREN

**NACKA
KOMMUN**

ENTREPRENÖR

NCC

Sigfridsborgs Sporthall

BH	NACKA KOMMUN 131 81 NACKA	WWW.NACKA.SE
A	SCHARC ARKITEKTUR AB TELEFONVÄGEN 20, 120 26 STOCKHOLM	WWW.SCHARC.COM
K	LOOSTRÖM & GELIN AB DÖBELNSGATAN 24, 113 52 STOCKHOLM	WWW.LOOSTROM.SE
KP	STRUCOR VÄSTERÅS AB NORRA KÄLLGATAN 17, 722 11 VÄSTERÅS	WWW.STRUCOR.SE
E	NYMANS ELEKTRISKA AB TRAFIKGATAN 3, 136 25 HÄNNGE	WWW.NYMANSEL.SE
V	OTK KLIMATINSTALLATIONER AB KVARTSINGATAN 6C, 749 40 ENKÖPING	WWW.OTKAB.SE
W	IMEK VVS REGERINGSGATAN 82, 111 39 STOCKHOLM	WWW.IMEK-VVS.SE
LA	WL LANDSKAP AB FISKARGATAN 8, 11620 STOCKHOLM	WWW.WILANDSKAP.SE
VA	NOVAMARK ERSTAGATAN 31, 11638 STOCKHOLM	WWW.NOVAMARK.SE
SK	CEDERVALL ARKITEKTER AB MARIA SKOLGATAN 83, 118 53 STOCKHOLM	WWW.CEDERVALLARKITEKTER.SE
SO	STOCKHOLMS EL & ENERGIKONSULT AB GÖTTINGGATAN 2B, BOX 455, 124 56 BANGHAGEN	WWW.EL-ENERGIKONSULT.SE
SPK	SANDBÄCKENS SPRINKLER MITT AB LINDETÖRPSVÄGEN 17 1TR, 121 63 JOHANNESHOV	WWW.SANDBACKENS.SE
LUPDRAG NR	RITADKONSTR AV	HANDLÄGGARE
258A	SCHARC	Sven Staiger
DATUM	ANSVARIG	PROJEKT NR
2020-02-28	Sven Staiger	90000347
GRANSKAD AFS	GRANSKAD MILJÖPLAN	OBJEKT NR
		140481

NYBYGGNAD RENSÄTTRA 6:1

SPORTHALL ILLUSTRATIONER

BYGGLOVSHANDLING

SKALA	NUMMER	REV
A1	ej skala	0481-A-40-6-101BL
A3	ej skala	



3D VY 05




3D VY 06



3D VY 07



3D VY 08

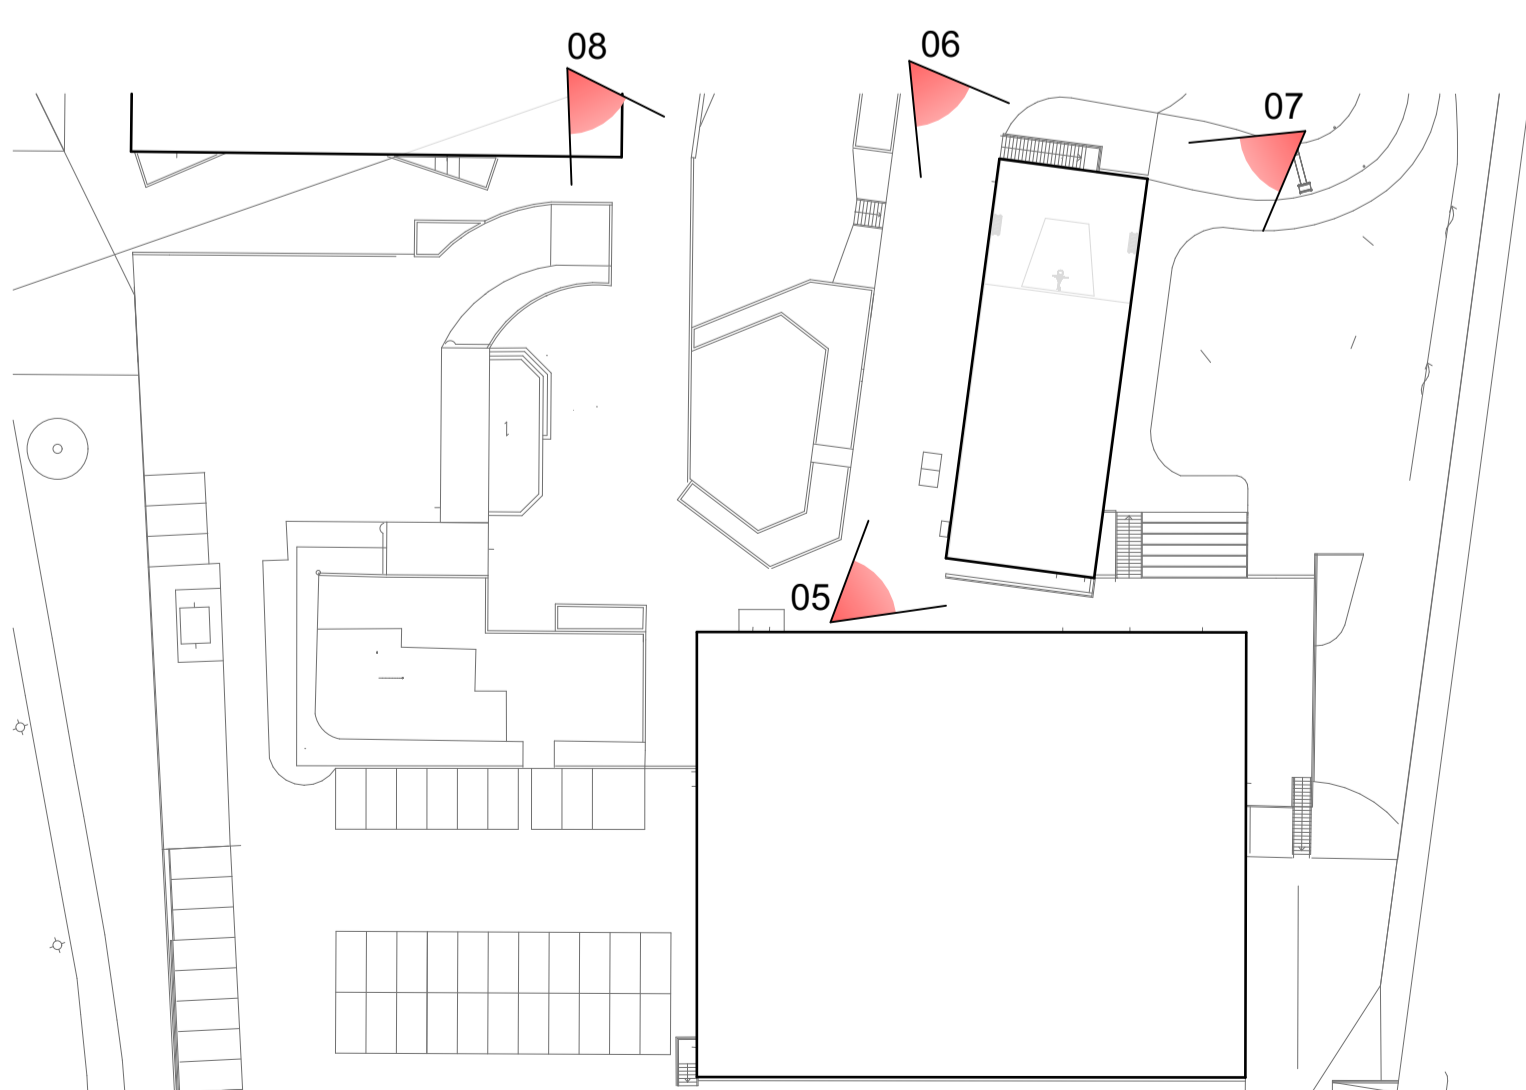


FÖRKLARINGAR

FÖRESKRIFTER

HÄNVISNINGAR

BET	ÄNDRING AVSER	DATUM	Sign.

BYGGLOVSHANDLING

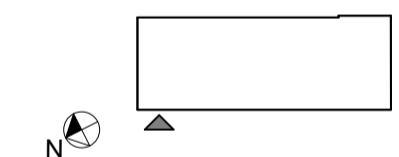

Sigfridsborgs Sporthall

BH	NACKA KOMMUN 131 81 NACKA	WWW.NACKA.SE
A	SCHARC ARKITEKTUR AB TELEFONVÄGEN 20, 126 26 STOCKHOLM	WWW.SCHARC.COM
K	LOOSTRÖM & GELIN AB DÖBELNSGATAN 24, 113 52 STOCKHOLM	WWW.LOOSTROM.SE
KP	STRUCOR VÄSTERÅS AB NORRA KÄLLGATAN 17, 722 11 VÄSTERÅS	WWW.STRUCOR.SE
E	NYMANS ELEKTRISKA AB TRAFIKGATAN 3, 136 25 HÄNNGE	WWW.NYMANSEL.SE
V	OTK KLIMATINSTALLATIONER AB KVARTSGATAN 6C, 749 40 ENKÖPING	WWW.OTKAB.SE
W	IMEK VVS REGERINGSGATAN 82, 111 39 STOCKHOLM	WWW.IMEK-VVS.SE
LA	WILANDSKAP AB FISKARGATAN 8, 11620 STOCKHOLM	WWW.WILANDSKAP.SE
VA	NOVAMARK ERSTAGATAN 31, 11638 STOCKHOLM	WWW.NOVAMARK.SE
SK	CEDERVALL ARKITEKTER AB MARIA SKOLGATAN 83, 118 53 STOCKHOLM	WWW.CEDERVALLARKITEKTER.SE
SO	STOCKHOLMS EL & ENERGIKONSULT AB GÖTTINGGATAN 2B, BOX 455, 121 56 BANGSHAGEN	WWW.EL-ENERGIKONSULT.SE
SPK	SANDBÄCKENS SPRINKLER MITT AB LINDETÖRPSVÄGEN 17 1TR, 121 63 JOHANNESHOV	WWW.SANDBACKENS.SE
LUPDRAG NR	RITADKONSTR AV	HANDLÄGGARE
258A	SCHARC	Sven Staiger
DATUM	ANSVARIG	PROJEKT NR
2020-02-28	Sven Staiger	90000347
GRANSKAD AFS	GRANSKAD MILJÖPLAN	OBJEKT NR
		140481

NYBYGGNAD RENSÄTTRA 6:1

SKYDDSRUM ILLUSTRATIONER

ILLUSTRATIONER

BYGGLOVSHANDLING

SKALA	NUMMER	REV
A1	0481-A-40-6-202BL	
A3		