

Nacka Vatten och Avfall AB:s uppgifter:

Dayvatten och utvatten skall avledas genom lokalt omhändertagande, LOD inom fastigheten.
Förbindelsepunkter upprättas i samråd med Nacka Vatten och Avfall AB.
Var vänligen kontakta anslutning@nvva.se, tel. 08-718 80 00

Nacka Vatten och Avfall AB
2020-05-29, M. Parkeborn

Samfälligheter/Gemensamhetsanläggningar inskrivna i Lantmäteriets fastighetsregister: inga uppgifter i fastighetsregistret.

Rättigheter inskrivna i Lantmäteriets fastighetsregister (OBS: Det kan finnas rättigheter som inte är inritade i kartan samt som ligger utanför området)
FRM-akt Rättighetstyp Status Ändamål
01-BOO-229.1 Officialservitut Levande Utrymme Väg
01-BOO-229.2 Officialservitut Levande Vatten-Och Avloppledning

Arbetsfix: spik i tall +12,00 m, samt spik i björk +7,50 m

Markhöjder är karterade från laserskannad flygdata gjord år 2016 och har noggrannhet i höjddet: 5 cm på hårdgjorda ytor och 10 cm på övriga ytor. Noggrannhet i plan: 15 cm.
Nivåkurvorna är ingen exakt redovisning av höjden och bör inte användas vid detaljprojektering

Markdetaljer såsom murar etc är karterade från flygfoto och kan inte användas för detaljplanering.

Vid schaktning och andra markarbeten hänvisas till ledningskollen.se

Gränspunktskoordinater enl. Lantmäteriets registerkarta

Nr 164636	N 6581113.38	E 165652.00 Typ th
Nr 34240	N 6581118.23	E 165679.06 Typ om
Nr 34011	N 6581087.37	E 165691.32 Typ om
Nr 34032	N 6581067.77	E 165681.22 Typ om
Nr 164638	N 6581066.42	E 165672.80 Typ om
Nr 164637	N 6581081.98	E 165657.34 Typ rs

Det är användarens ansvar att kvalitetskontrollera koordinatförteckningen


Gällande planer
Planry, plannamn, aktbevakning, lagaktsdatum
Detailplan, DP 506, 0182K-2011/27, 2011-02-25

Planbestämmelser ritas enbart in på aktuell fastighet.
Stämmer fastigheten med gällande
Fastighetsplan eller tomtindelning
Fastighetsareal: enl. Lantmäteriets fastighetreg. 1378m²


Bygghandläggningsplan, Nvbyggnad, enbostadshus

Fastighet


KUMMELNÄS 1:752

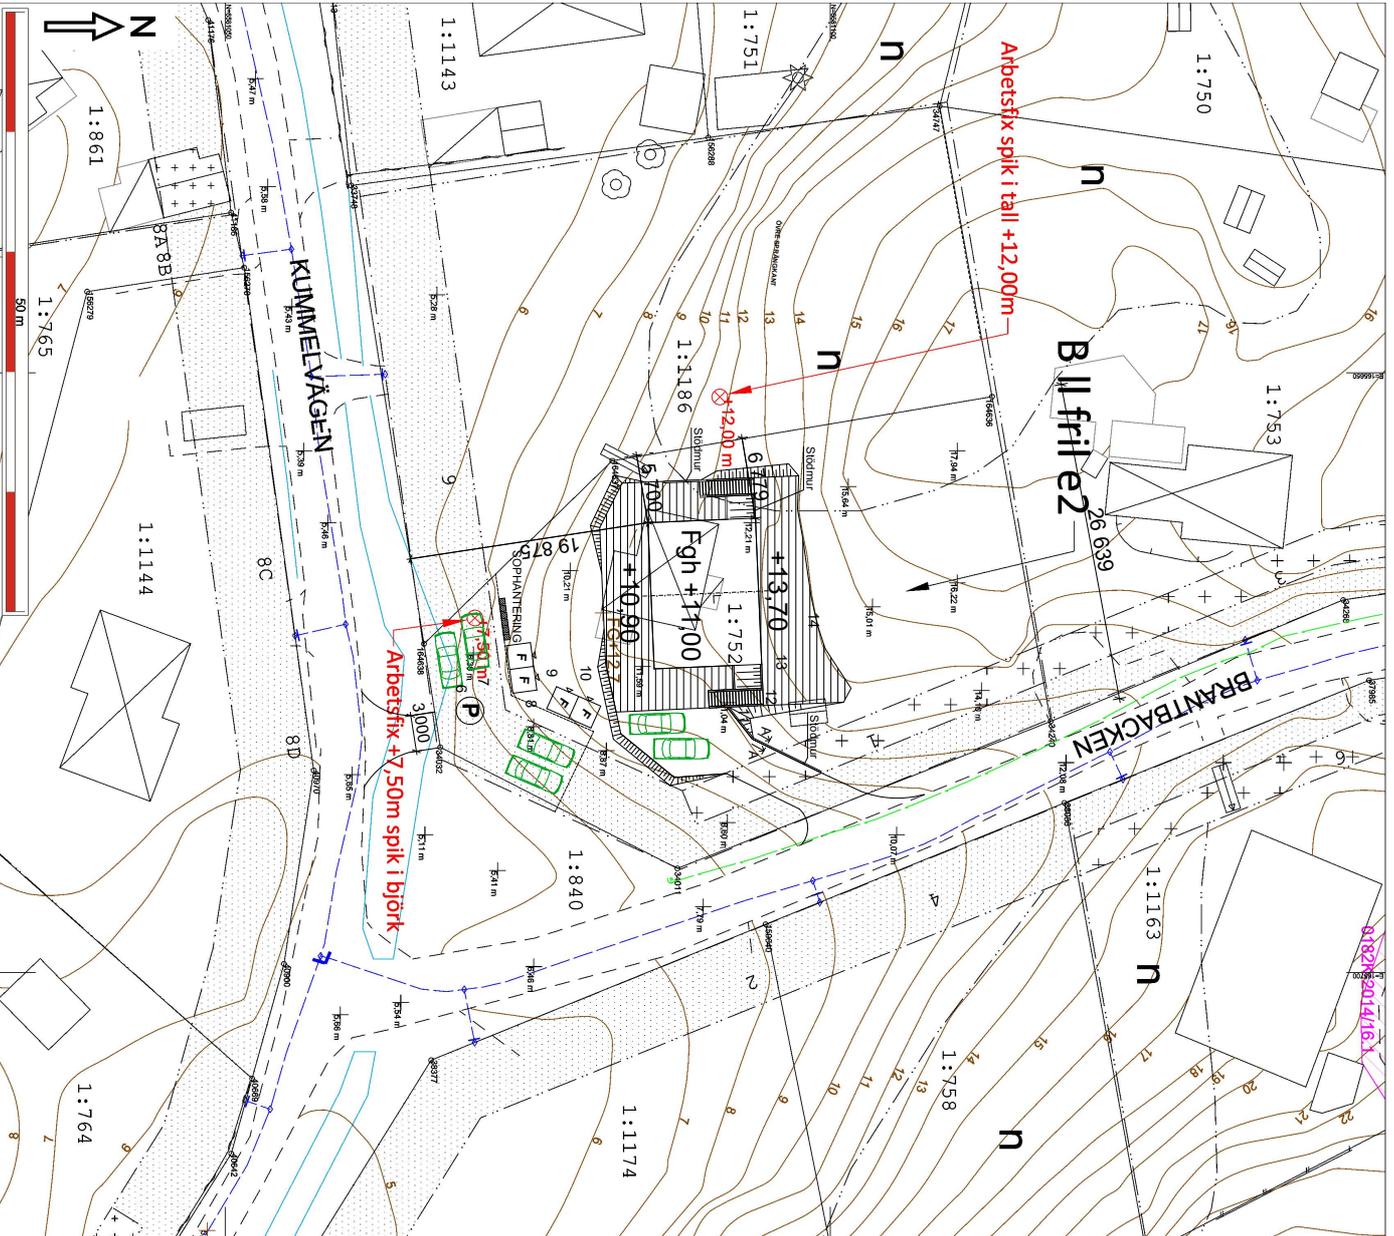

FASAD SYD

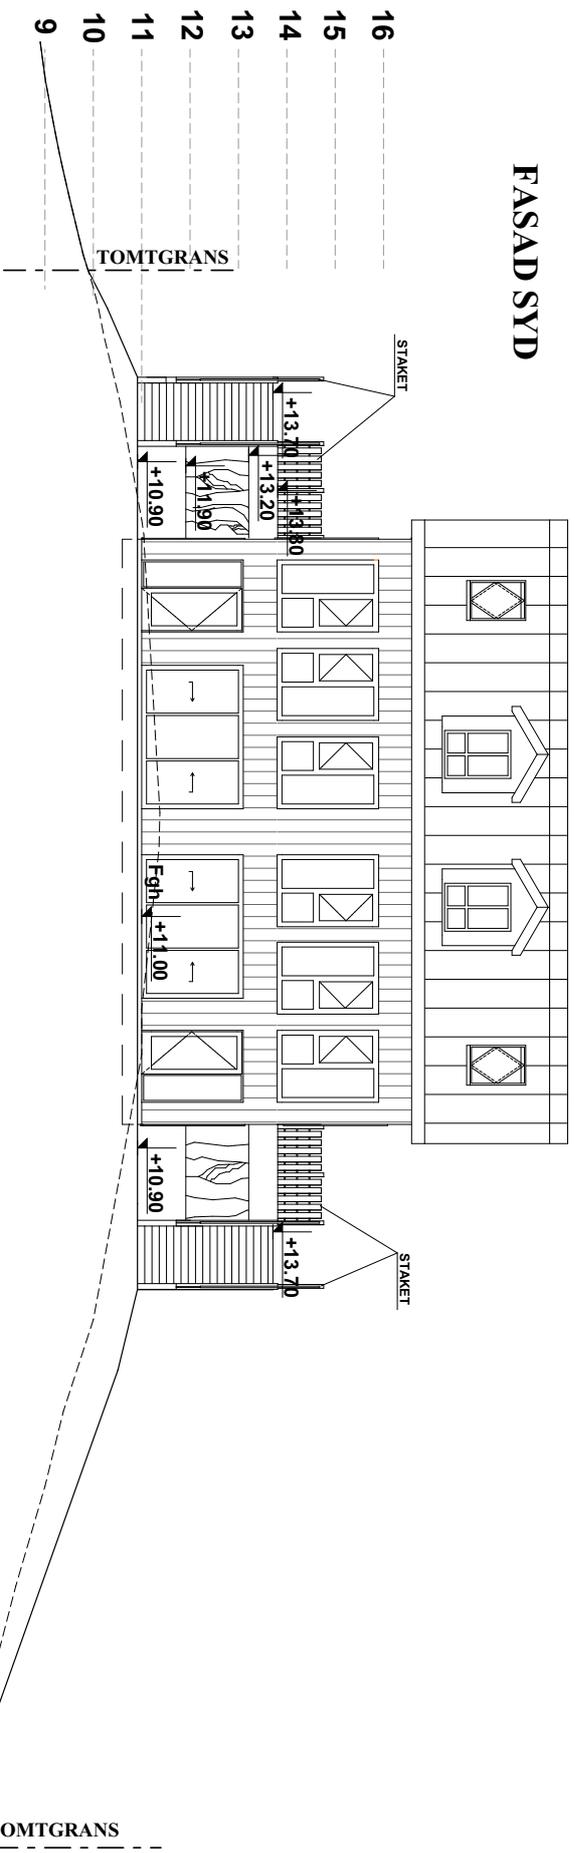

FASAD NORR

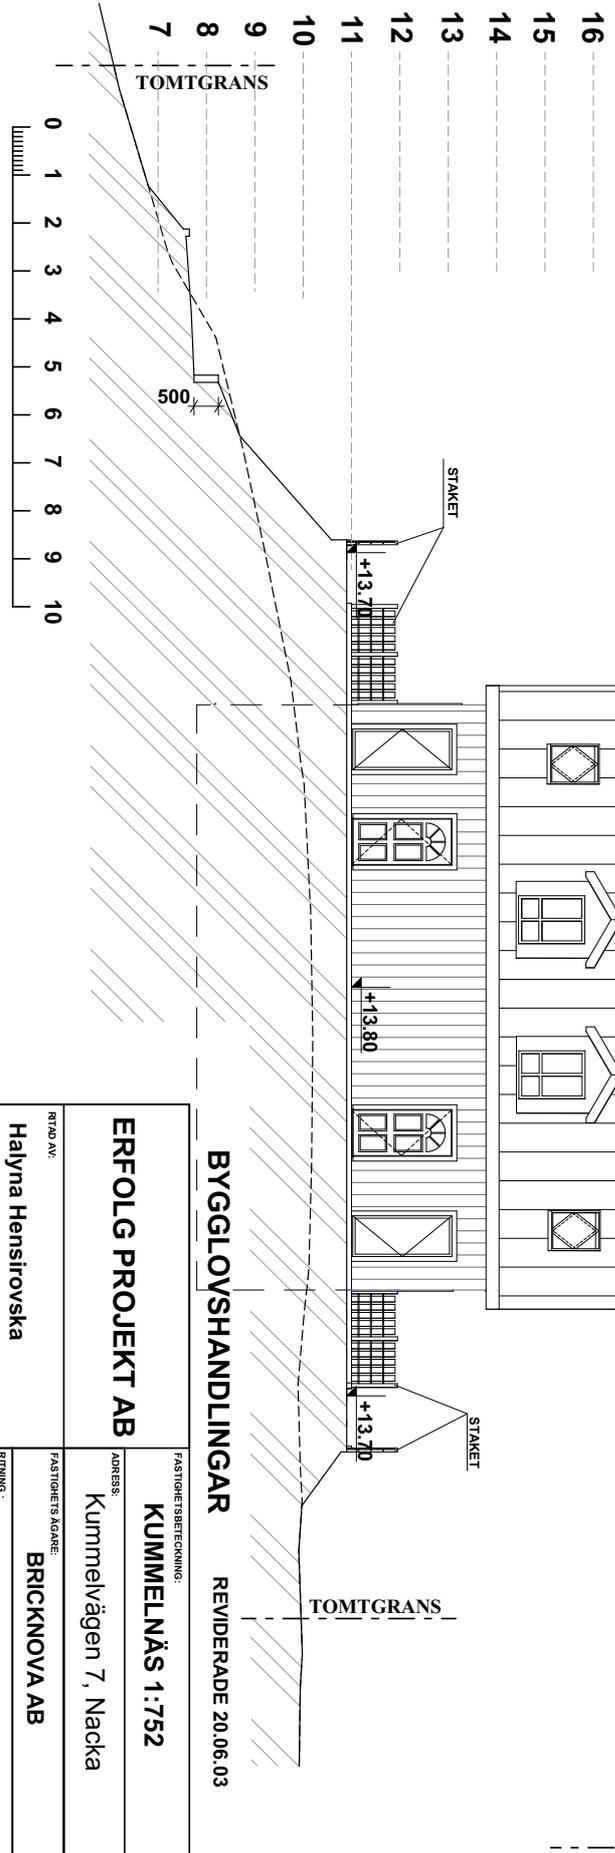

BYGGLOVSHANDLINGAR

REVIDERADE 20.06.03

ERFOLG PROJEKT AB



RITAD AV:
Halyna Hensirovska
073 571 8007

KUMMELNÄS 1:752

FASTIGHETSBECKNING:
Kummelvägen 7, Nacka
FASTIGHETS ÄGARE:
BRICKNOVA AB
RITNING :
FASAD RITNING F1

SKRIV PÅ PAPPER	A3	RITNING NR:	317 / 20	SKALA:	1:100
-----------------	----	-------------	----------	--------	-------



FASAD VÄST

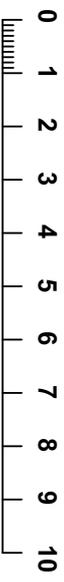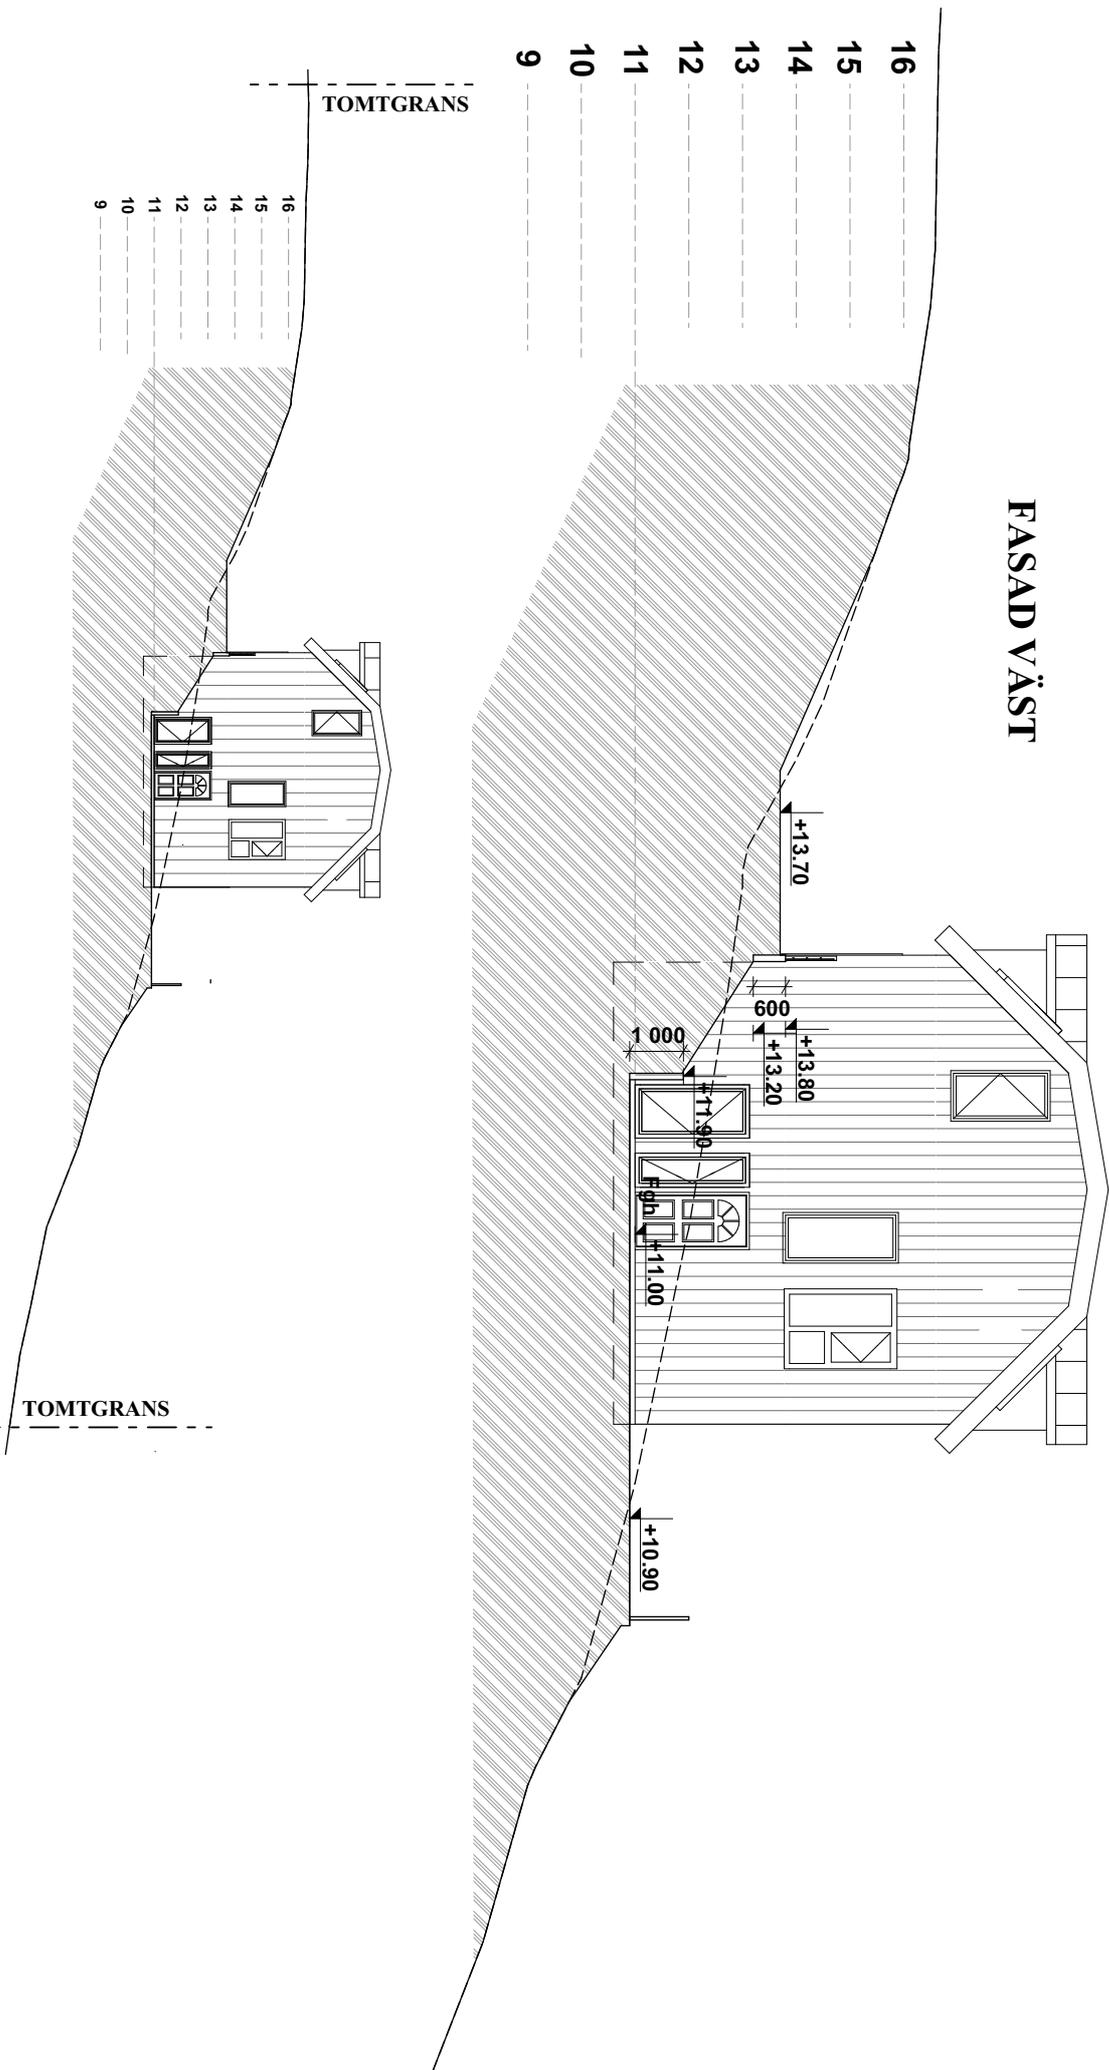

BYGGLOVSHANDLINGAR


ERFOLG PROJEKT AB		FASTIGHETSBECKNING: KUMMELNÄS 1:752	
RITAD AV: Hålyna Hensirovska 073 571 8007		ADRESS: Kummelvägen 7, Nacka	
SÄND PÅ PAPPER: A3		FASTIGHETS ÄGARE: BRICKNOVA AB	
		RITNING NR: 317 / 20	
		RITNING : FASAD RITNING F2	
		SKALA: 1:100	

FASAD ÖST

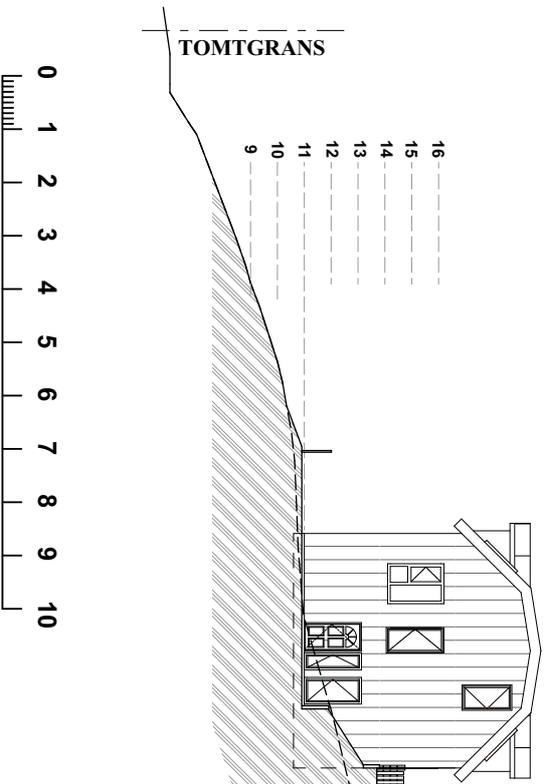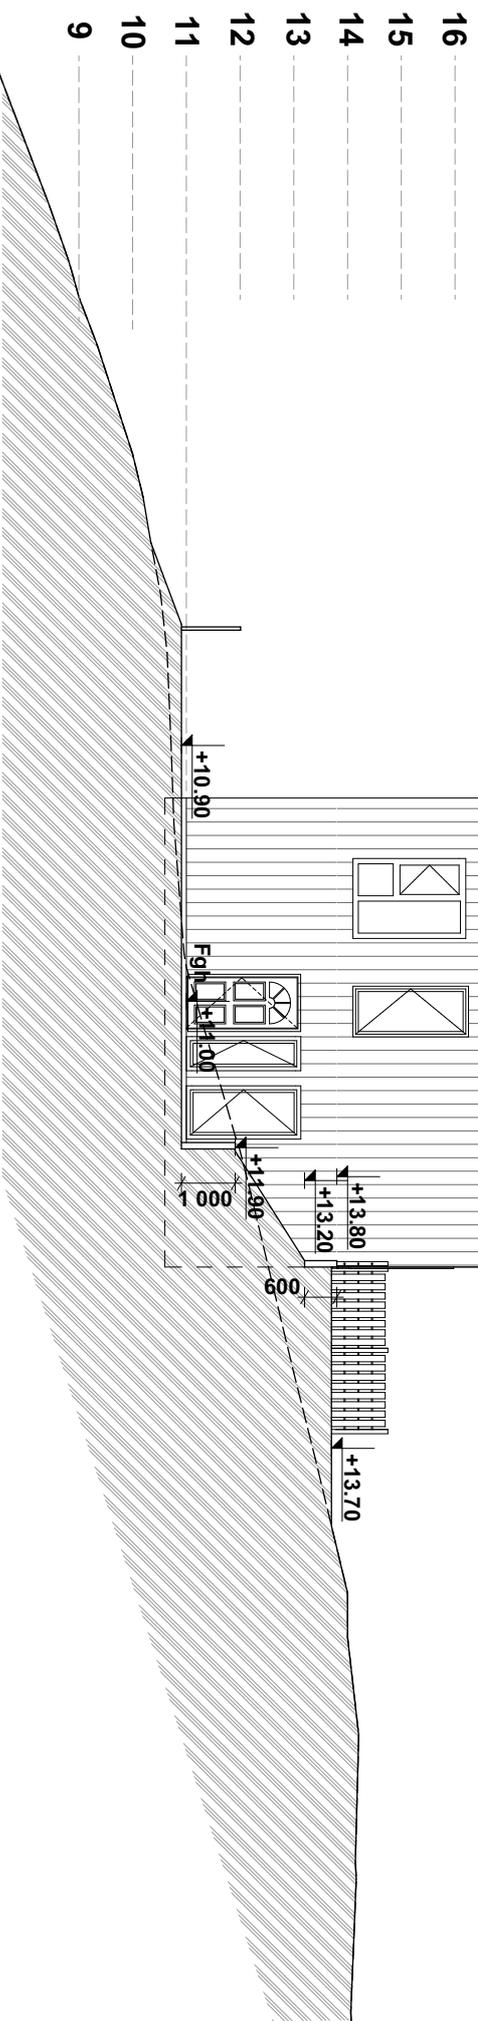


BYGGLOVSHANDLINGAR

ERFOLG PROJEKT AB		FASTIGHETSBECKNING: KUMMELNÄS 1:752	
RITAD AV: Hålyna Hensirovska 073 571 8007		ADRESS: Kummelvägen 7, Nacka	
SÄND PÅ PAPPER: A3		FASTIGHETS ÄGARE: BRICKNOVA AB	
		RITNING NR: 317 / 20	
		SKALA: 1:100	
		RITNING: FASAD RITNING F3	

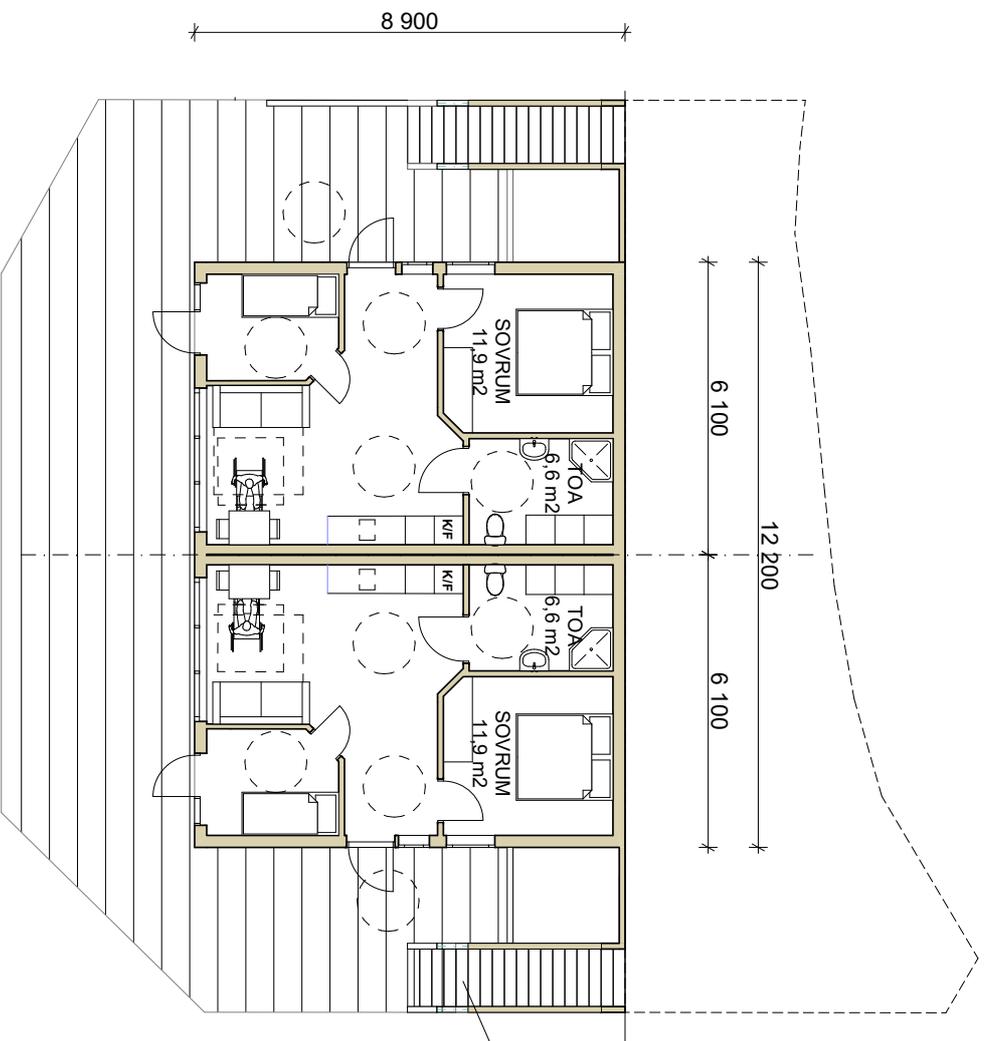

Byggyta = 108,6 m²
 Boyta 2x47,4 = 94,8 m²


ENTRE VÅNING

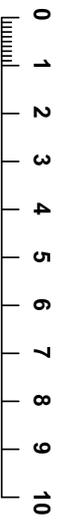


PLATFORMSTRAPP-
 HISS "ORION"

BYGGLOVSHANDLINGAR

ERFOLG PROJEKT AB		KUMMELNÄS 1:752	
RITAD AV: Halyna Hensirovska 073 571 8007		FASTIGHETSBECKNING: Kummelvägen 7, Nacka	
SRIV PA PAPPER: A3		RITNING NR: 317 / 20	
RITNING: BRICKNOVA AB		SKALA: 1:100	
RITNING NR: 317 / 20		RITNING: ENTRE PLAN	

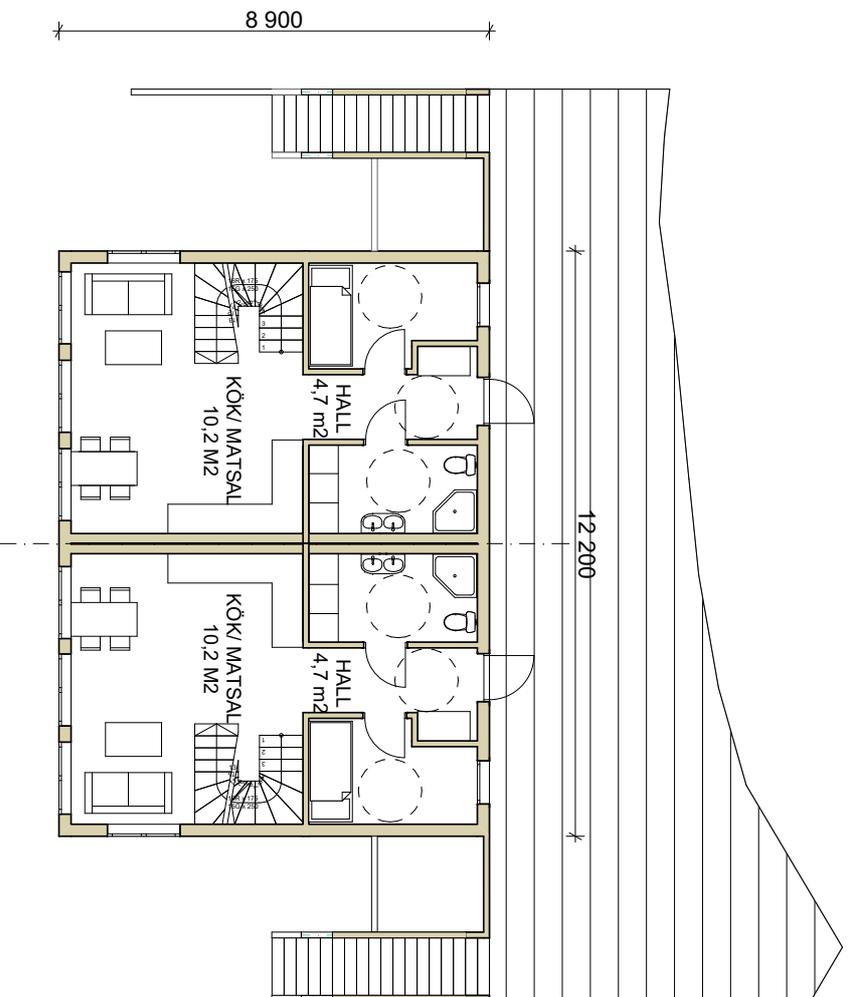


ÖVRE PLAN

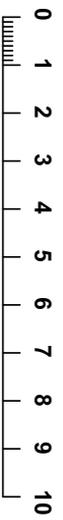

BYGGLOVSHANDLINGAR

ERFOLG PROJEKT AB <small>RITAD AV:</small> Halyna Hensirovska 073 571 8007		<small>FASTIGHETSBECKNING:</small> KUMMELNÄS 1:752	
<small>ADRESS:</small> Kummelvägen 7, Nacka		<small>FASTIGHETS KÄNNE:</small> BRICKNOVA AB	
<small>RITNING NR:</small> 317 / 20		<small>SKALA:</small> 1:100	
<small>SKRIV PÅ PAPPER:</small> A3		<small>RITNING :</small> ÖVRE PLAN	

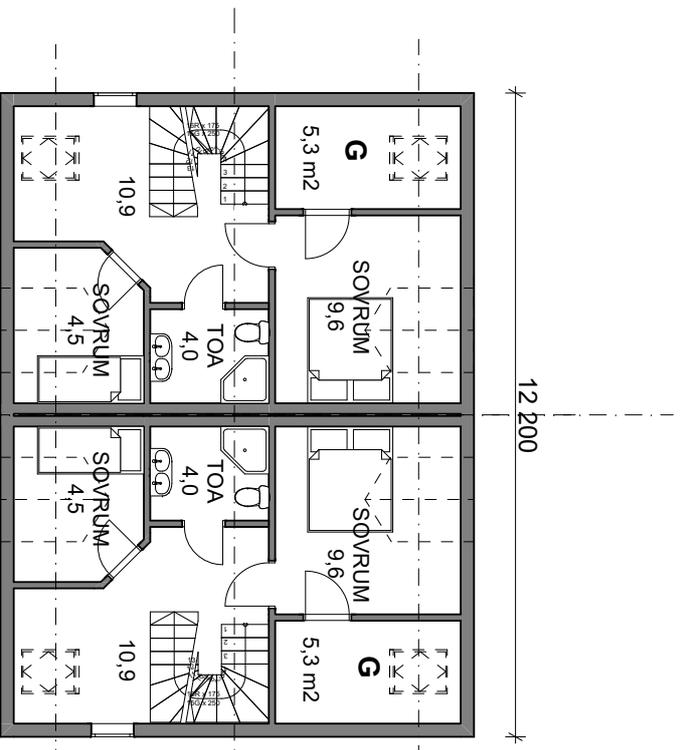


BO yta gräns

BO yta gräns

TAK VÅNING


BOYTA 38,10 m2 x 2 = 76,20 m2 totalt

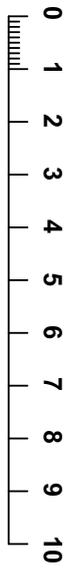


BYGGLOVSHANDLINGAR

ERFOLG PROJEKT AB		KUMMELNÄS 1:752	
RITAD AV: Halyna Hensirovska 073 571 8007		FASTIGHETSBEFÄLLNING: KUMMELNÄS 1:752	
ADRESS: Kummelvägen 7, Nacka		FASTIGHETS ÄGARE: BRICKNOVA AB	
SKRIV PÅ PAPPER: A3		RITNING NR: 317 / 20	
		SKALA: 1:100	
		RITNING: TAK VÅNING	

16
15
14
13
12
11
10
9

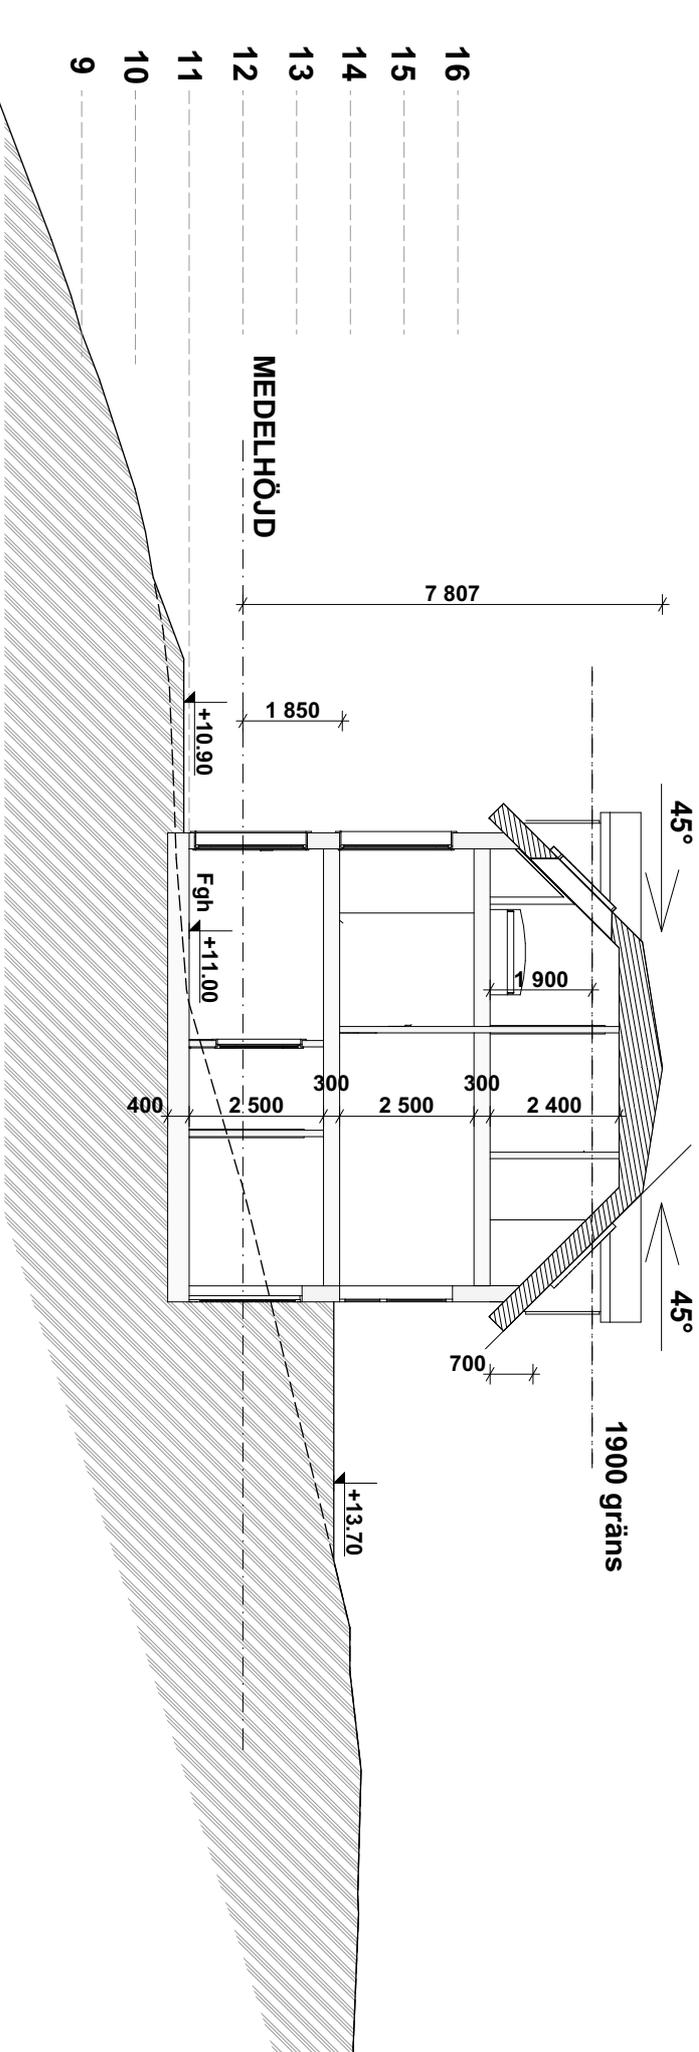

B - B

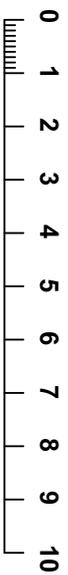

BYGGLOVSHANDLINGAR

ERFOLG PROJEKT AB

RITAD AV:

Halyna Hensirovska

073 571 8007

SRIV PÅ PAPPER:

A3

FASTIGHETSBECKNING:
KUMMELNÄS 1:752

ADRESS:

Kummelvägen 7, Nacka

FASTIGHETS ÄGARE:

BRICKNOVA AB

RITNING :

SEKTIONS RITNING


RITNING NR:

317 / 20

SKALA:


1:100

SEKTION A-A

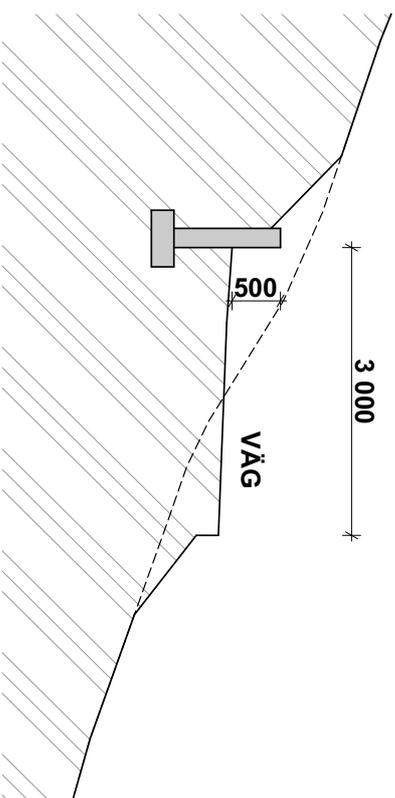


BYGGLOVSHANDLINGAR

FASTIGHETSBECKNING: KUMMELNÄS 1:752	
ADDRESS: Kummelvägen 7, Nacka	
FASTIGHETS ÄGARE: BRICKNOVA AB	
RTYD AV: Halyna Hensirovska 073 571 8007	
RTNING NR: 317 / 20	SKALA: 1:100
SKRIV PÅ PAPPER: A3	


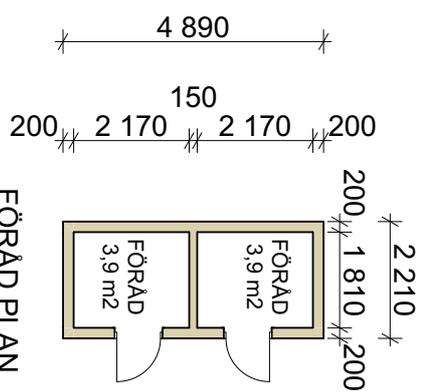


FÖRÅD PLAN

FASAD MOT HÖGER

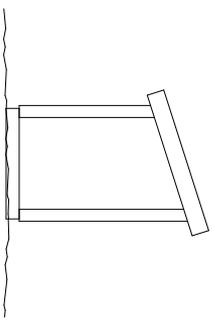


FASAD MOT FRAMSIDA

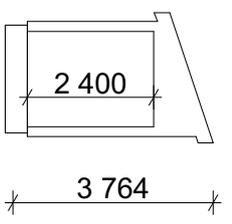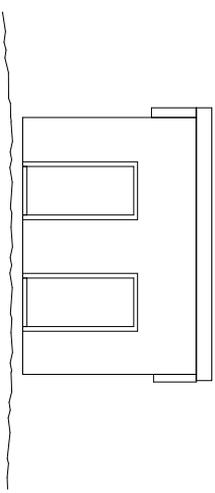


SEKTION F - F

FASAD MOT VÄNSTER

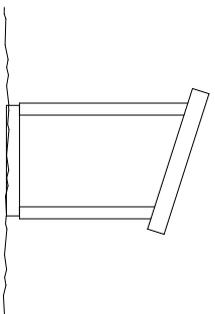

FASAD MOT BAKSIDA

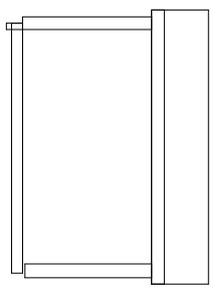

BYGGLOVSHANDLINGAR REVIDERADE 20.06.03

ERFOLG PROJEKT AB

RITAD AV:

Halyna Hensirovska
073 571 8007

SKRIV PÅ PAPPER:

A3

FASTIGHETSBETECKNING:

KUMMELNÄS 1:752

ADRESS:

Kummelvägen 7, Nacka

FASTIGHETS ÄGARE:

BRICKNOVA AB

RITNING :

FÖRÅD F

RITNING NR:

317 / 20

SKALA:

1:100