


B e1 fril 120 +

8,0

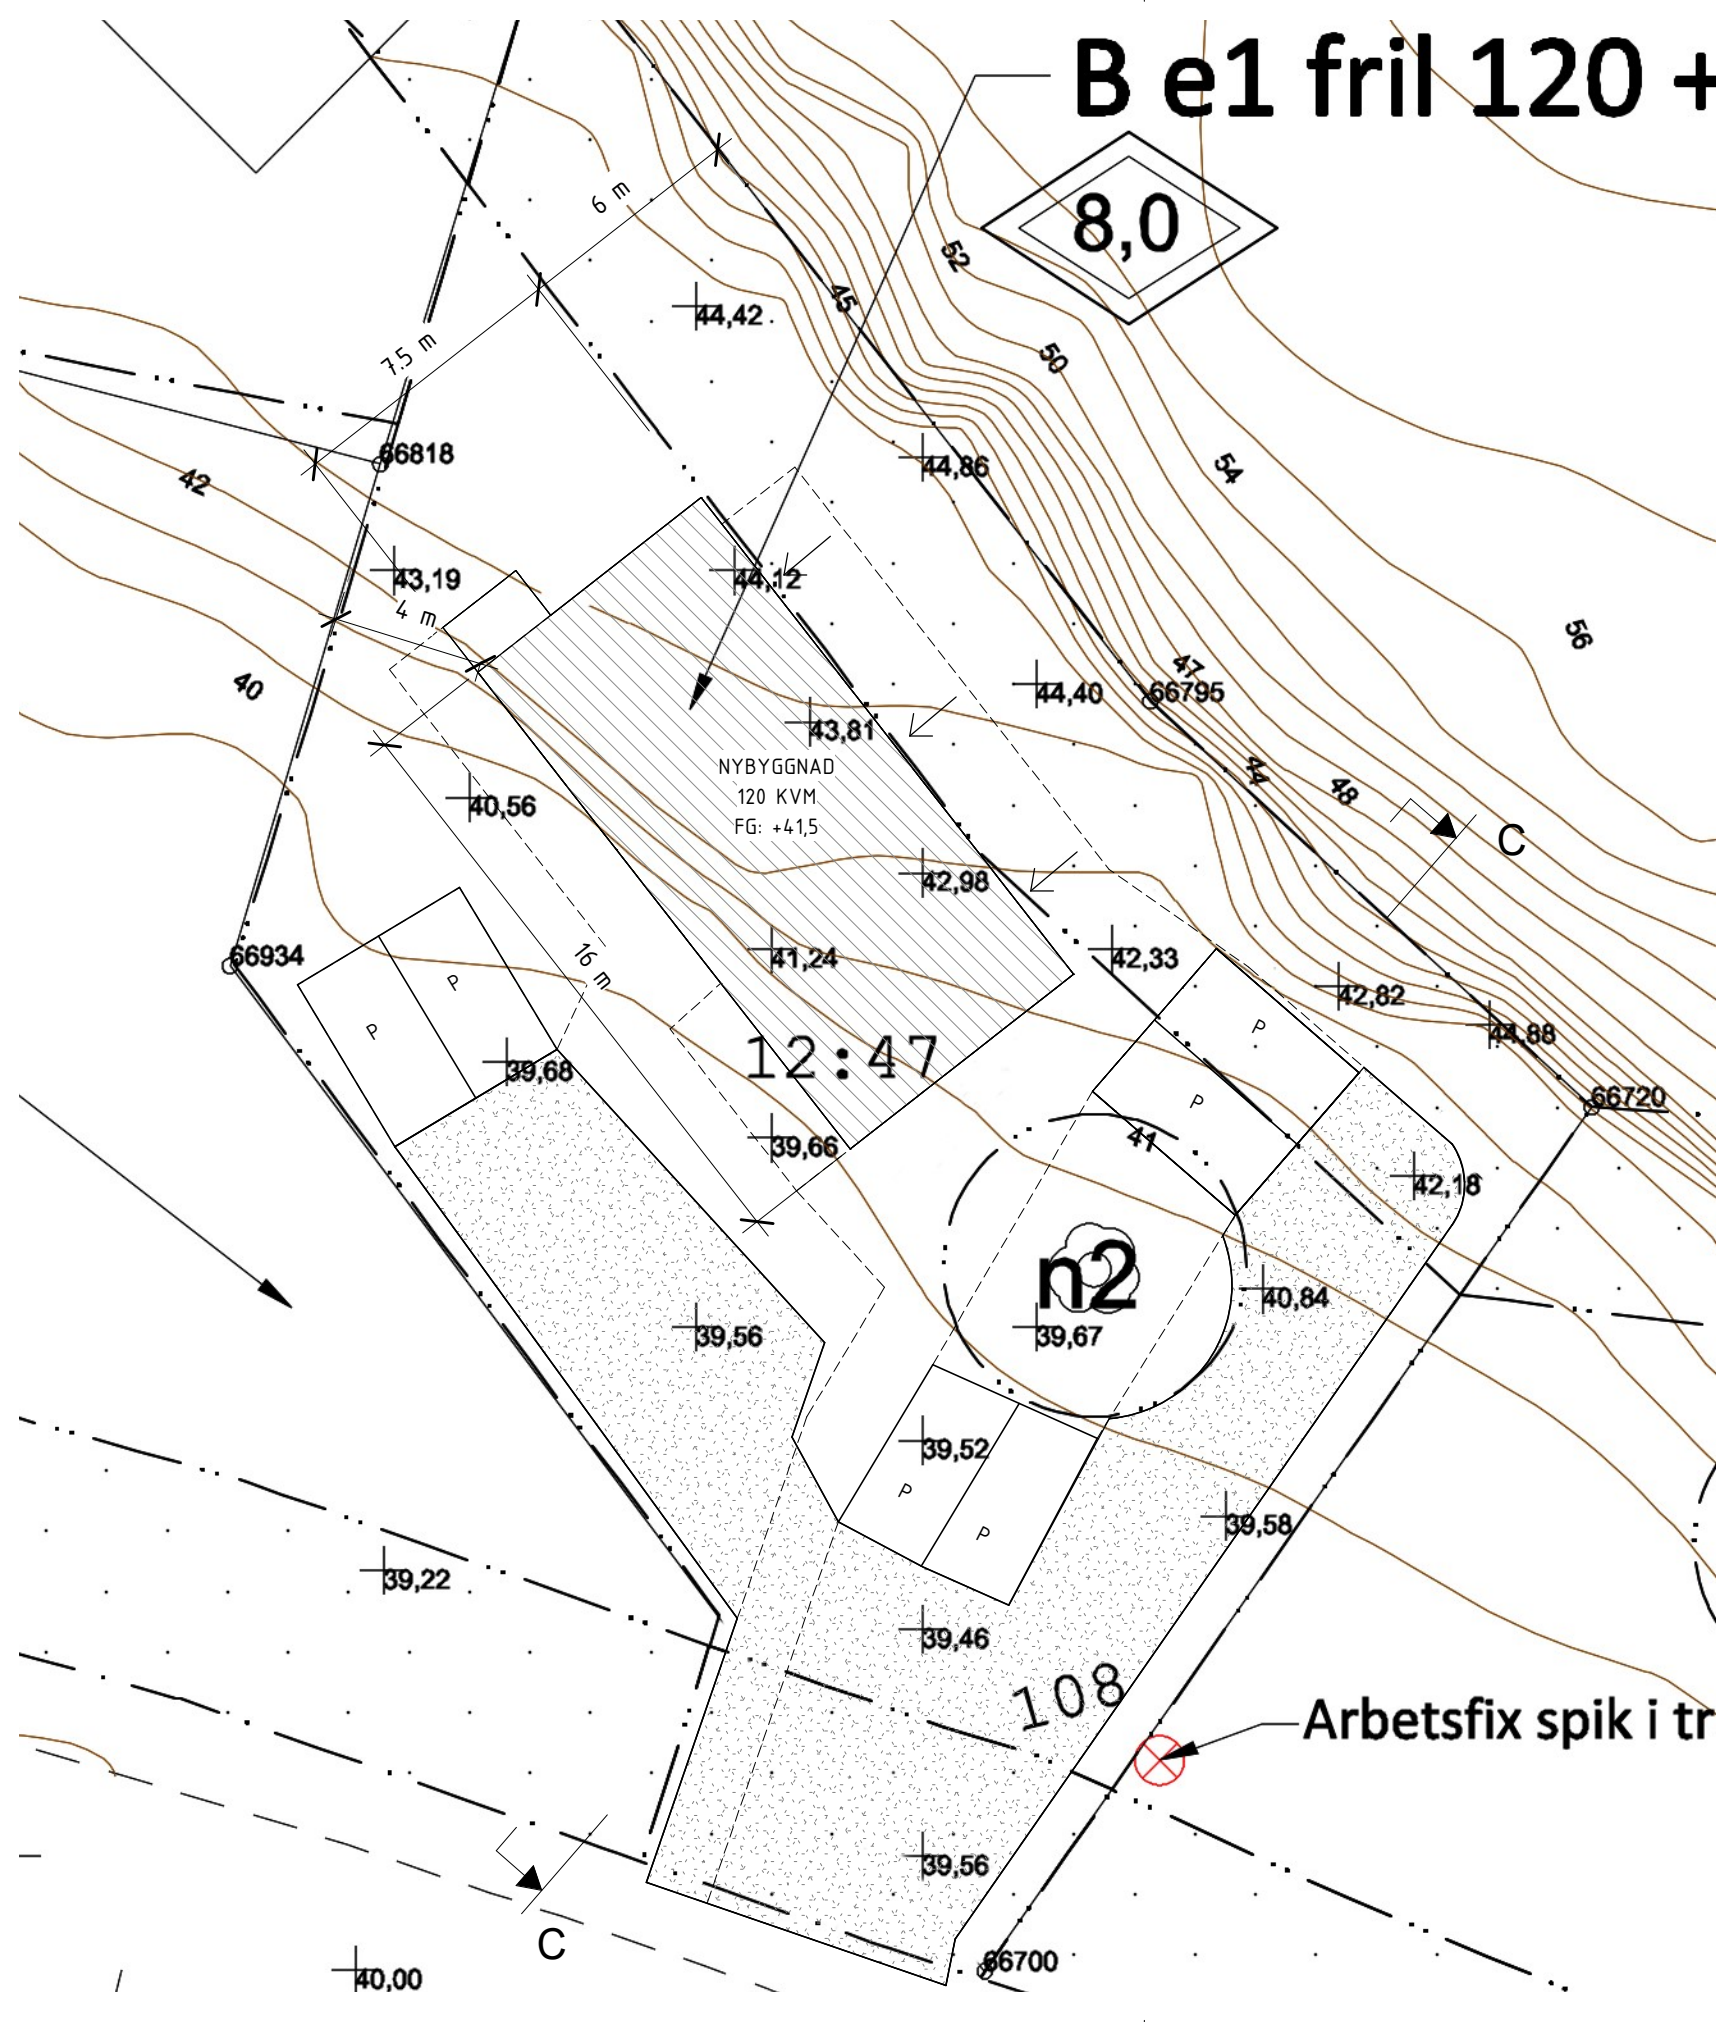

FÖRKLARINGAR

SAMTLIGA DIMENSIONER I MILLIMETER

FÖRESKRIFTER

KONTROLLERA SAMTLIGA MÅTT PÅ PLATS

REFERENSER

SE RITNING:

BET	ANT	ÄNDRING AVSER	DATUM	SIGN
STATUS				
BYGGLOVSHANDLING				
PROJEKT				
SICKLAÖN 12:47				
KONSULT				
SVENSK BYGGLOVSTJÄNST AB				
DATUM				
05/14/20				
RITNING				
A-40.0-003 SEKTION 1_200				
NYBYGGNAD				
VERSION: A				
A3				
SCALE 1 : 200				