



FÖRKLARINGAR

SAMTLIGA DIMENSIONER I MILLIMETER

BYGGNADSYTA: 120 KVM

BOYTA: 314 KVM

KÄLLARPLAN: 120 KVM

ENTRÉPLAN: 122 KVM

ÖVERVÅNING: 127 KVM


BRUTTOAREA: 369 KVM

FÖRESKRIFTER


KONTROLLERA SAMTLIGA MÅTT PÅ PLATS

REFERENSER

SE RITNING:

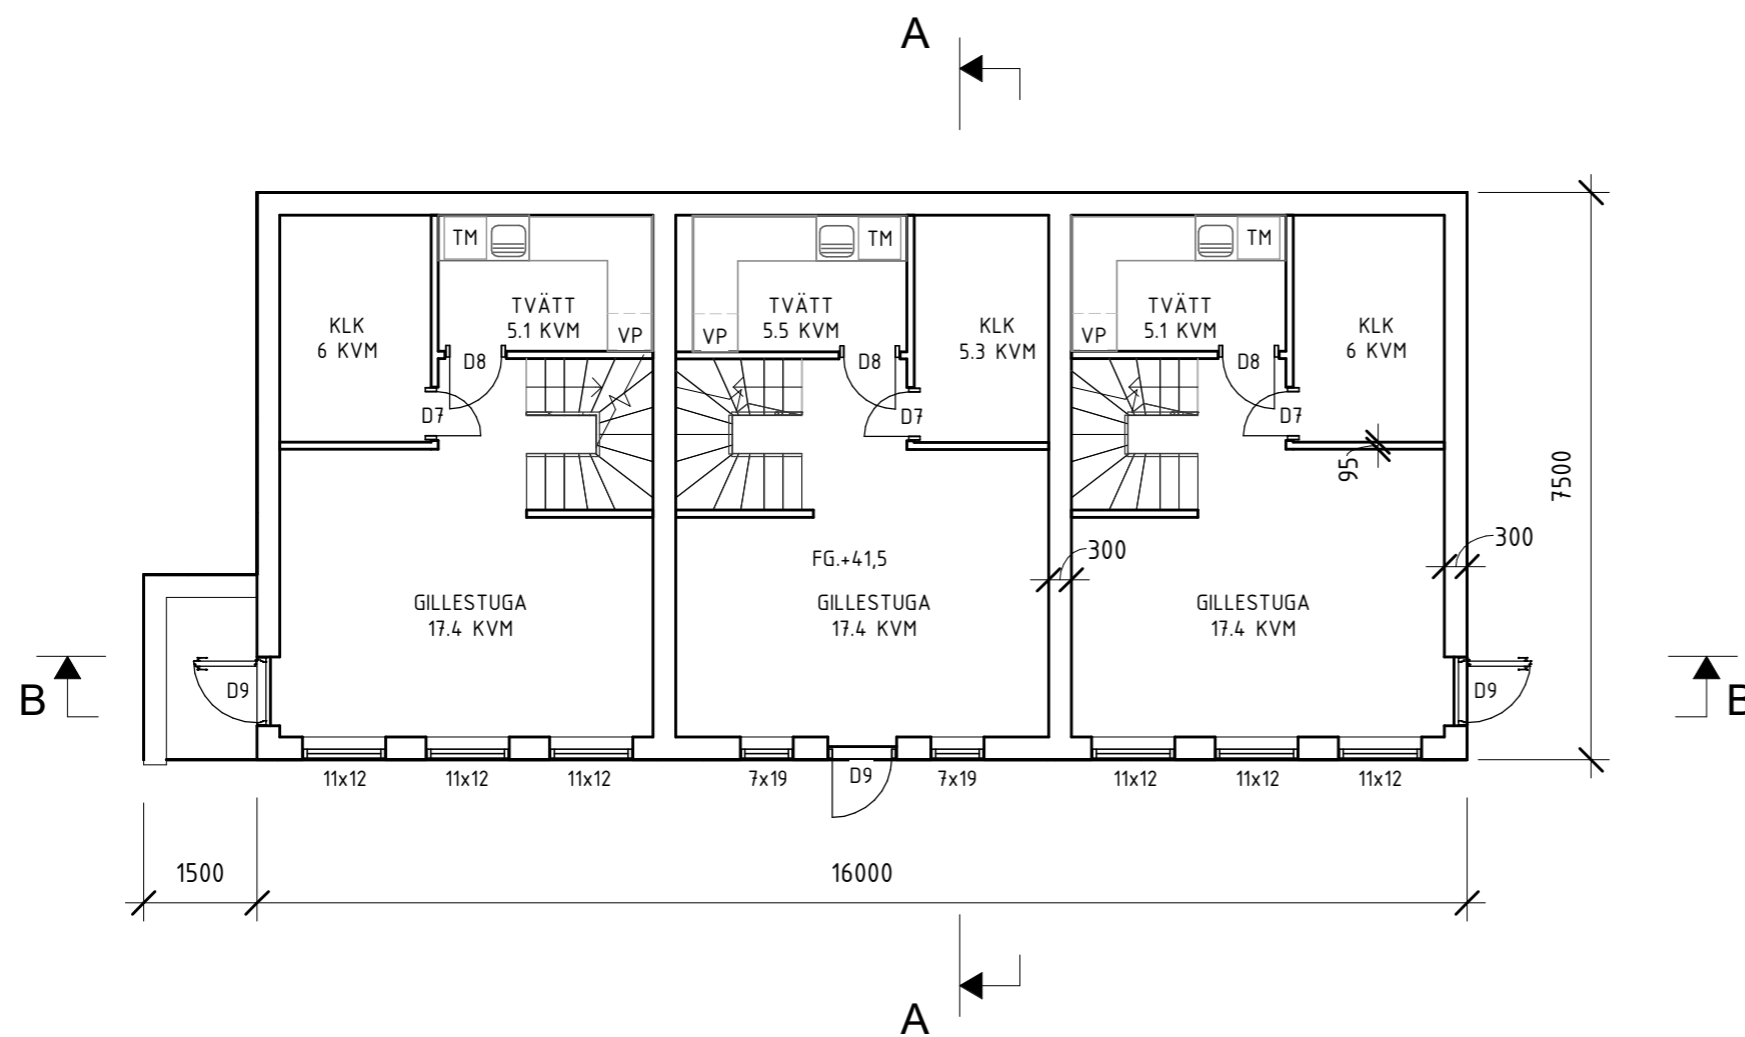

KÄLLARPLAN

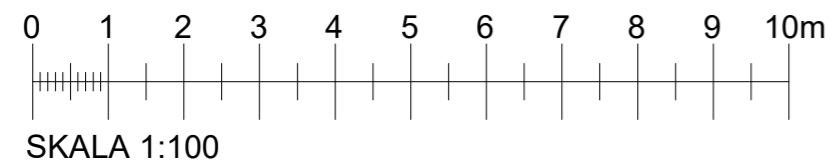

BET	ANT	ÄNDRING AVSER	DATUM	SIGN
STATUS				
BYGGLOVSHANDLING				
PROJEKT				
SICKLAÖN 12:47				
KONSULT				
SVENSK BYGGLOVSTJÄNST AB				
DATUM				
06/20/19				
RITNING				
A-40.1-103 KÄLLARPLAN				
NYBYGGNAD				
VERSION: A				
A3				
SCALE 1: 100				