


ENTRÉPLAN

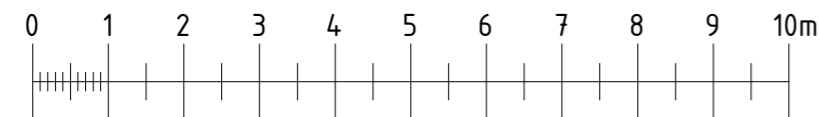

SKALA 1:100

FÖRKLARINGAR

SAMTLIGA DIMENSIONER I MILLIMETER

BYGGNADSYTA: 120 KVM

BOYTA: 314 KVM

KÄLLARPLAN: 120 KVM

ENTRÉPLAN: 122 KVM

ÖVERVÅNING: 127 KVM

BRUTTOAREA: 369 KVM

FÖRESKRIFTER

KONTROLLERA SAMTLIGA MÅTT PÅ PLATS

REFERENSER

SE RITNING:

BET	ANT	ÄNDRING AVSER	DATUM	SIGN
STATUS				
BYGGLOVSHANDLING				
PROJEKT				
SICKLAÖN 12:47				
KONSULT				
SVENSK BYGGLOVSTJÄNST AB				
DATUM				
2020-02-03				
RITNING				
A-40.1-101 ENTRÉPLAN				
NYBYGGNAD				
VERSION: B				
A3				
SCALE 1 : 100				