


SEKTION A-A

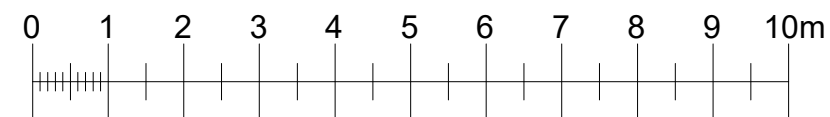

SKALA 1:100

FÖRKLARINGAR

SAMTLIGA DIMENSIONER I MILLIMETER

FÖRESKRIFTER

KONTROLLERA SAMTLIGA MÅTT PÅ PLATS

REFERENSER

SE RITNING: A-40.1-101, A-40.1-102, A-40.1-103

BET	ANT	ÄNDRING AVSER	DATUM	SIGN
STATUS				
BYGGLOVSHANDLING				
PROJEKT				
SICKLAÖN 12:47				
KONSULT				
SVENSK BYGGLOVSTJÄNST AB				
DATUM				
06/20/19				
RITNING				
A-40.2-101 SEKTIONER				
NYBYGGNAD				
VERSION: A				
A3				
SCALE 1 : 100				