

## FÖRKLARINGAR


SAMTLIGA DIMENSIONER I MILLIMETER

## FÖRESKRIFTER

KONTROLLERA SAMTLIGA MÅTT PÅ PLATS

## REFERENSER

SE RITNING: A-40.0-001

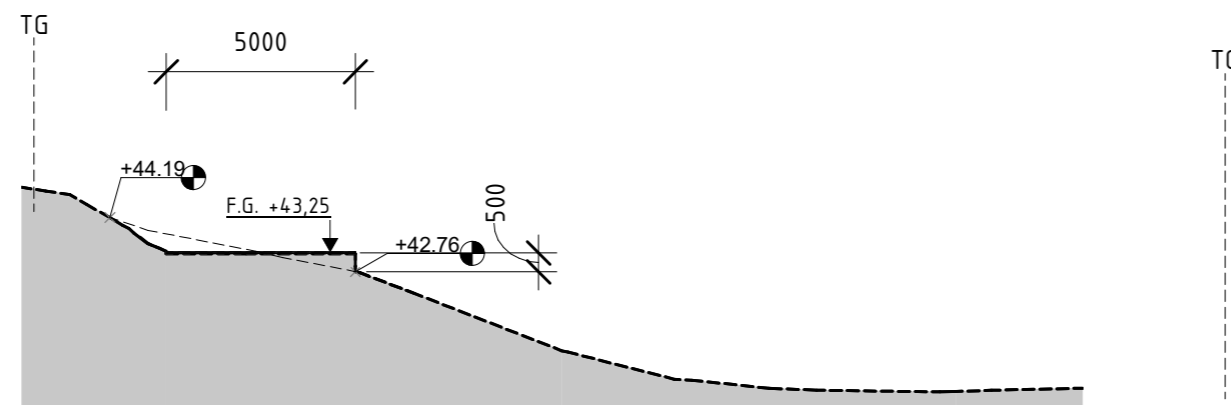

SEKTION C-C



SKALA 1:200

BET	ANT	ÄNDRING AVSER	DATUM	SIGN
STATUS BYGGLOVSHANDLING				
PROJEKT SICKLAÖN 12:47				
KONSULT SVENSK BYGGLOVSTJÄNST AB				
DATUM 05/13/20				
RITNING A-40.2-104 SEKTIONER NYBYGGNAD				
VERSION: A				
A3				
SCALE 1 : 200				