




NORDÖST



SYDVÄST

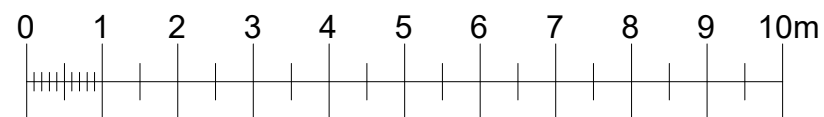

SKALA 1:100

FÖRKLARINGAR

SAMTLIGA DIMENSIONER I MILLIMETER

FASADFÄRG: NCS S 1002-Y

FASADMATERIAL: STÅENDE TRÄPANNEL / NATURSTEN

FÖNSTERFÄRG: NCS S 9000-N

FÖNSTERMATERIAL: ALUMINIUM

DÖRRFÄRG: NCS S 5030-Y80R

DÖRRMATERIAL: TRÄ

TAKFÄRG: NCS S 9000-N

TAKMATERIAL: FALSAD PLÅT s 500

BET	ANT	ÄNDRING AVSER	DATUM	SIGN
STATUS				
BYGGLOVSHANDLING				
PROJEKT				
SICKLAÖN 12:47				
KONSULT				
SVENSK BYGGLOVSTJÄNST AB				
DATUM				
06/20/19				
RITNING				
A-40.3-101 FASADER				
NYBYGGNAD				
VERSION: A				
A3				
SCALE 1 : 100				