
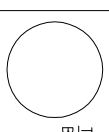


FÖRKLARINGAR
KÖRYTOR OCH PARKERINGSPLATSER
ÄR GRUSADE ÖVRIGA MÄRKYTOR
INOM BERÖRT OMRÅDE FÖRSES MED
GRÄS. SLÄNTER UTFÖRES I LUTNING
1:3

RIVNINGAR
TRE BEFINTLIGA UTHUS RIVS

 TECKENFÖRKLARING
BEFINTLIGA EKAR SOM SKA BEVARAS

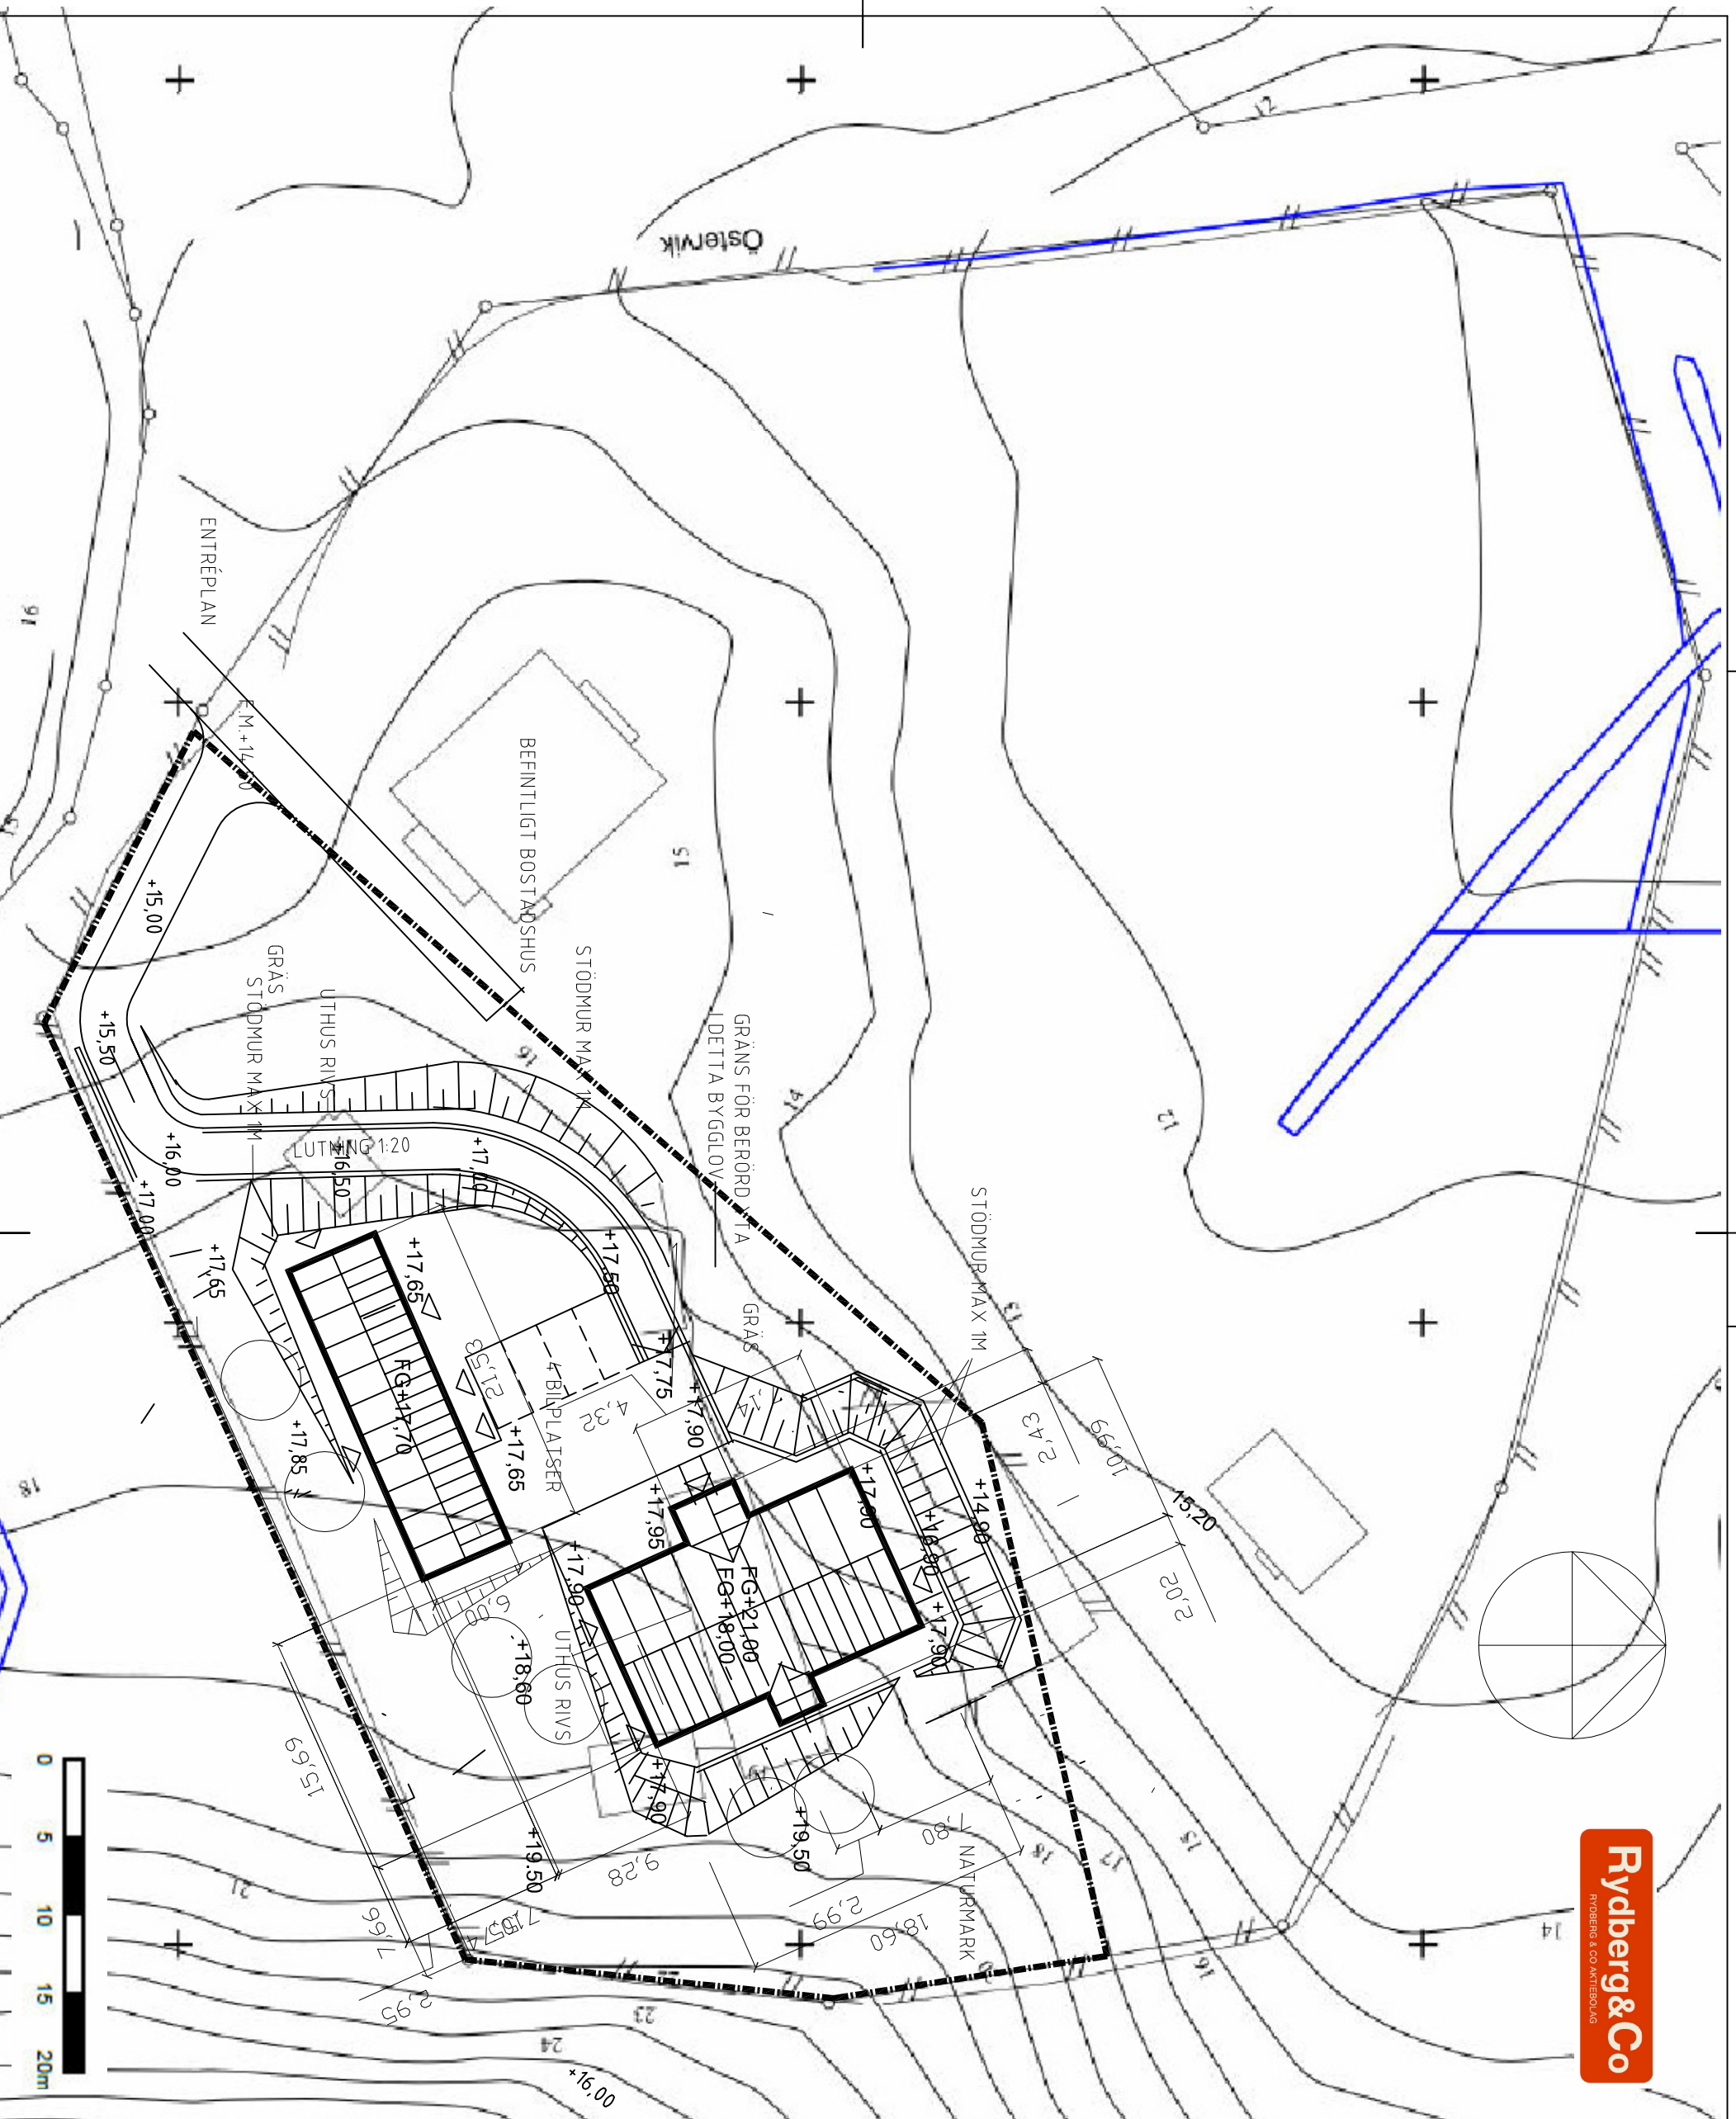

A | BYGGMÅNÄR EL YTTADE | BR. 20200601
BYGGLOVSHANDLING
ERSTAVIK 25:23

| | | |
|-------------------------------------|--------------|------------|
| UPPDRAG NR | RITAD AV | HANDLAGARE |
| 2020-01-07 | ANSTÄLLD | |
| NYBYGGNAD LSS-BOENDE SITUATIONSPLAN | | |
| SKALA 1:400(A3) | NUMRANG A-01 | REF A |