


S

FASAD SYD

1:100

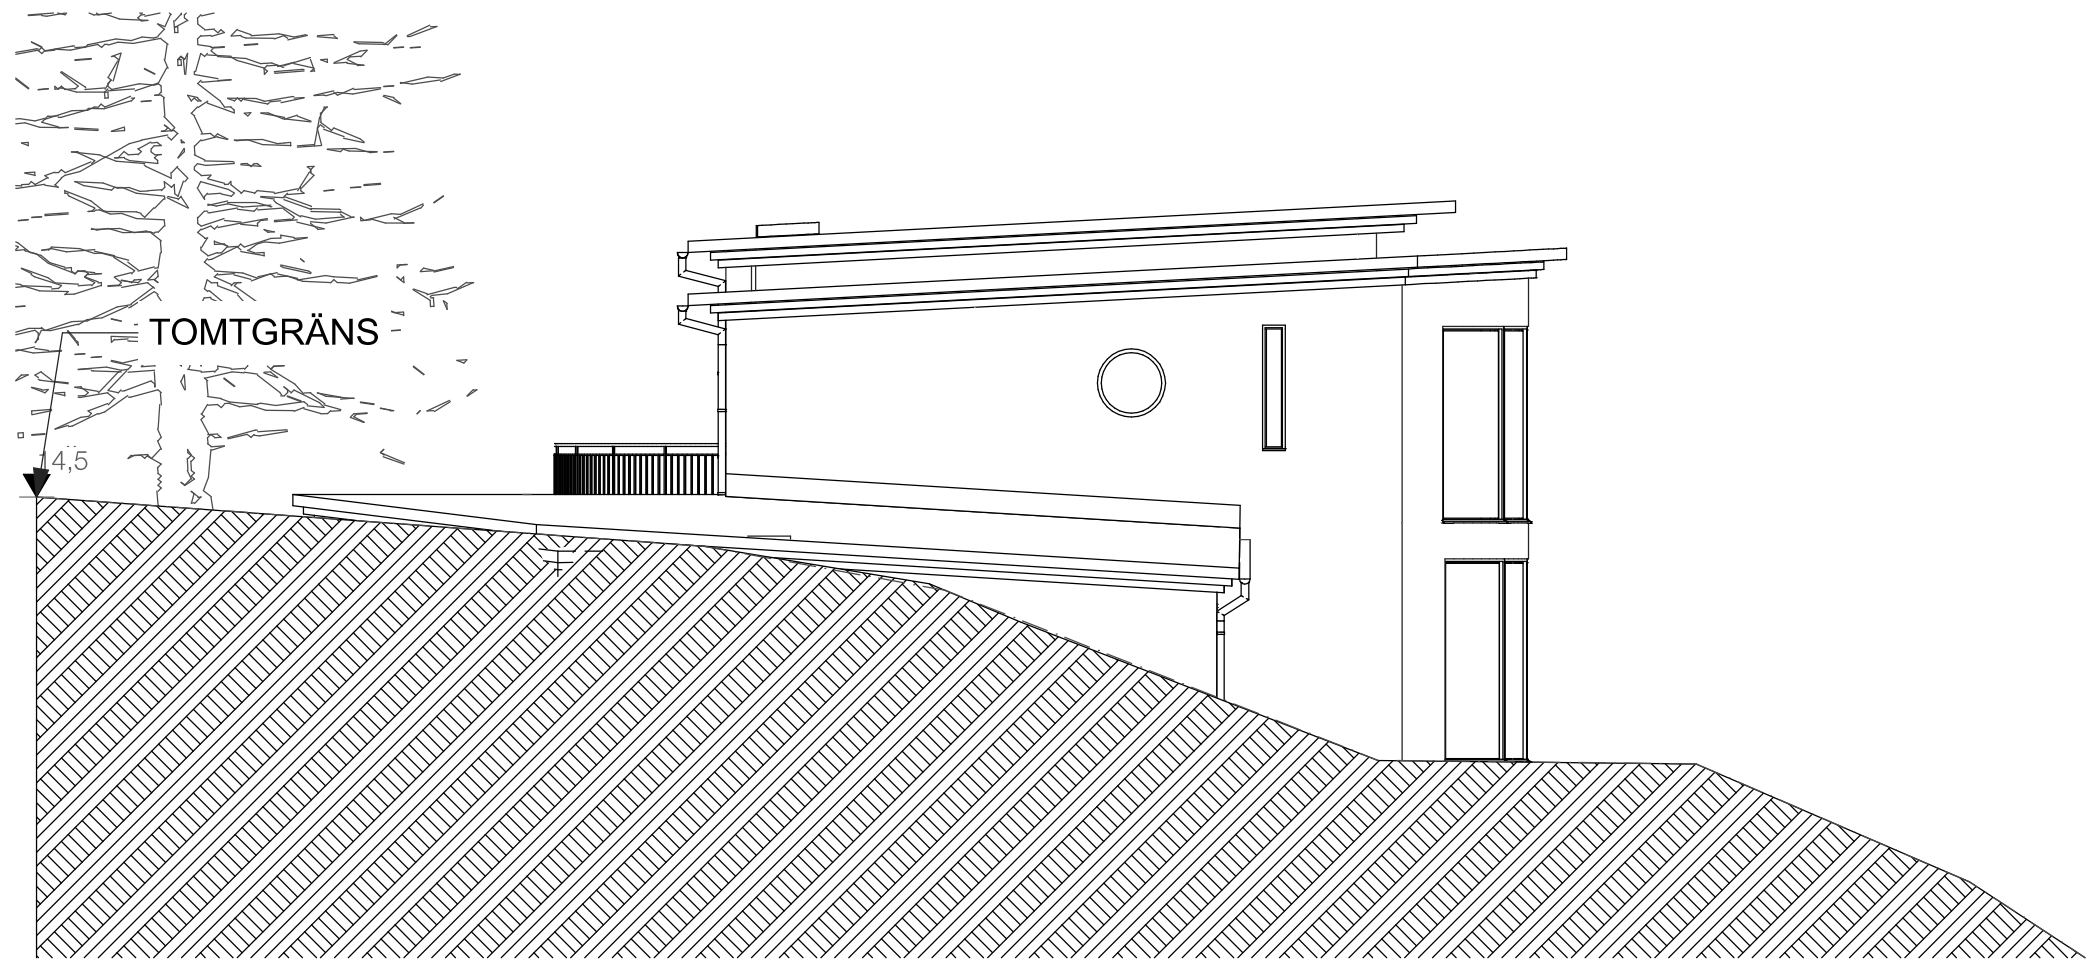

Ö

FASAD ÖST

1:100

- MATERIAL**
- SOCKEL: SKIFFER
 - FASADER: PUTS S-2002-G50Y
 - FÖNSTER: ALUMINIUM NCS S 8502-B
 - TAK: SVART ASFALTSPAPP MED SVARTA PLÅT SKONINGAR
 - SKÄRMTAK: SEDUMTAK
 - SVARTA HÄNGRÄNNOR OCH STUPRÖR


C FASADFÄRG BYTT TILL S-2002-G50Y, MARKNIVÅER OFÖRÄNDRADE
FRÅN TIDIGARE BEVILJAT BYGGLOV 20200630 PR

B TERRASS BORTAGEN, FASADFÄRG UPPDATERAD | SAMRÅD 20200622 PR

A BYGGNAD FÖRFLYTTAD OCH GARAGE OMFORMAT FÖR ATT UPPNÅ
6 METERS AVSTÅND TILL TOMTGRÄNSERNA 20200518 PR

BET	ANT	ÄNDRING AVSER	DATUM	SIGN
BYGGLOVSHANDLING				
VILLA UTSIKT				
ROSS				
LIVE IN A WORK OF ART®				
A ROSS ARKITEKTUR & DESIGN AB 08-84 84 82 e-mail: ross@ross.se				
UPPDRAG NR	FÖRTAV AV	HANDLAGGARE		
336	VW	PR		
DATUM	ANSVARIG			
200406	PÅL ROSS			
NYBYGGNAD FASTIGHET				
SOLSIDAN 2:27,				
ÄLGÖVÄGEN 41, NACKA KOMMUN				
FASAD SYD & ÖST				
SKALA	NUMMER	BET		
1:100	A-40,3-1	C		


SKALA 1:100

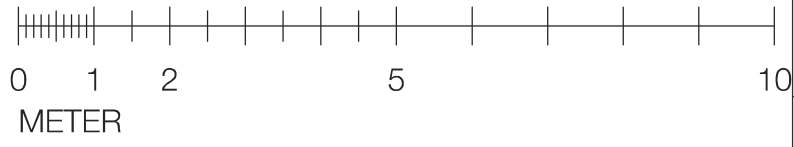



FASAD NORD

1:100

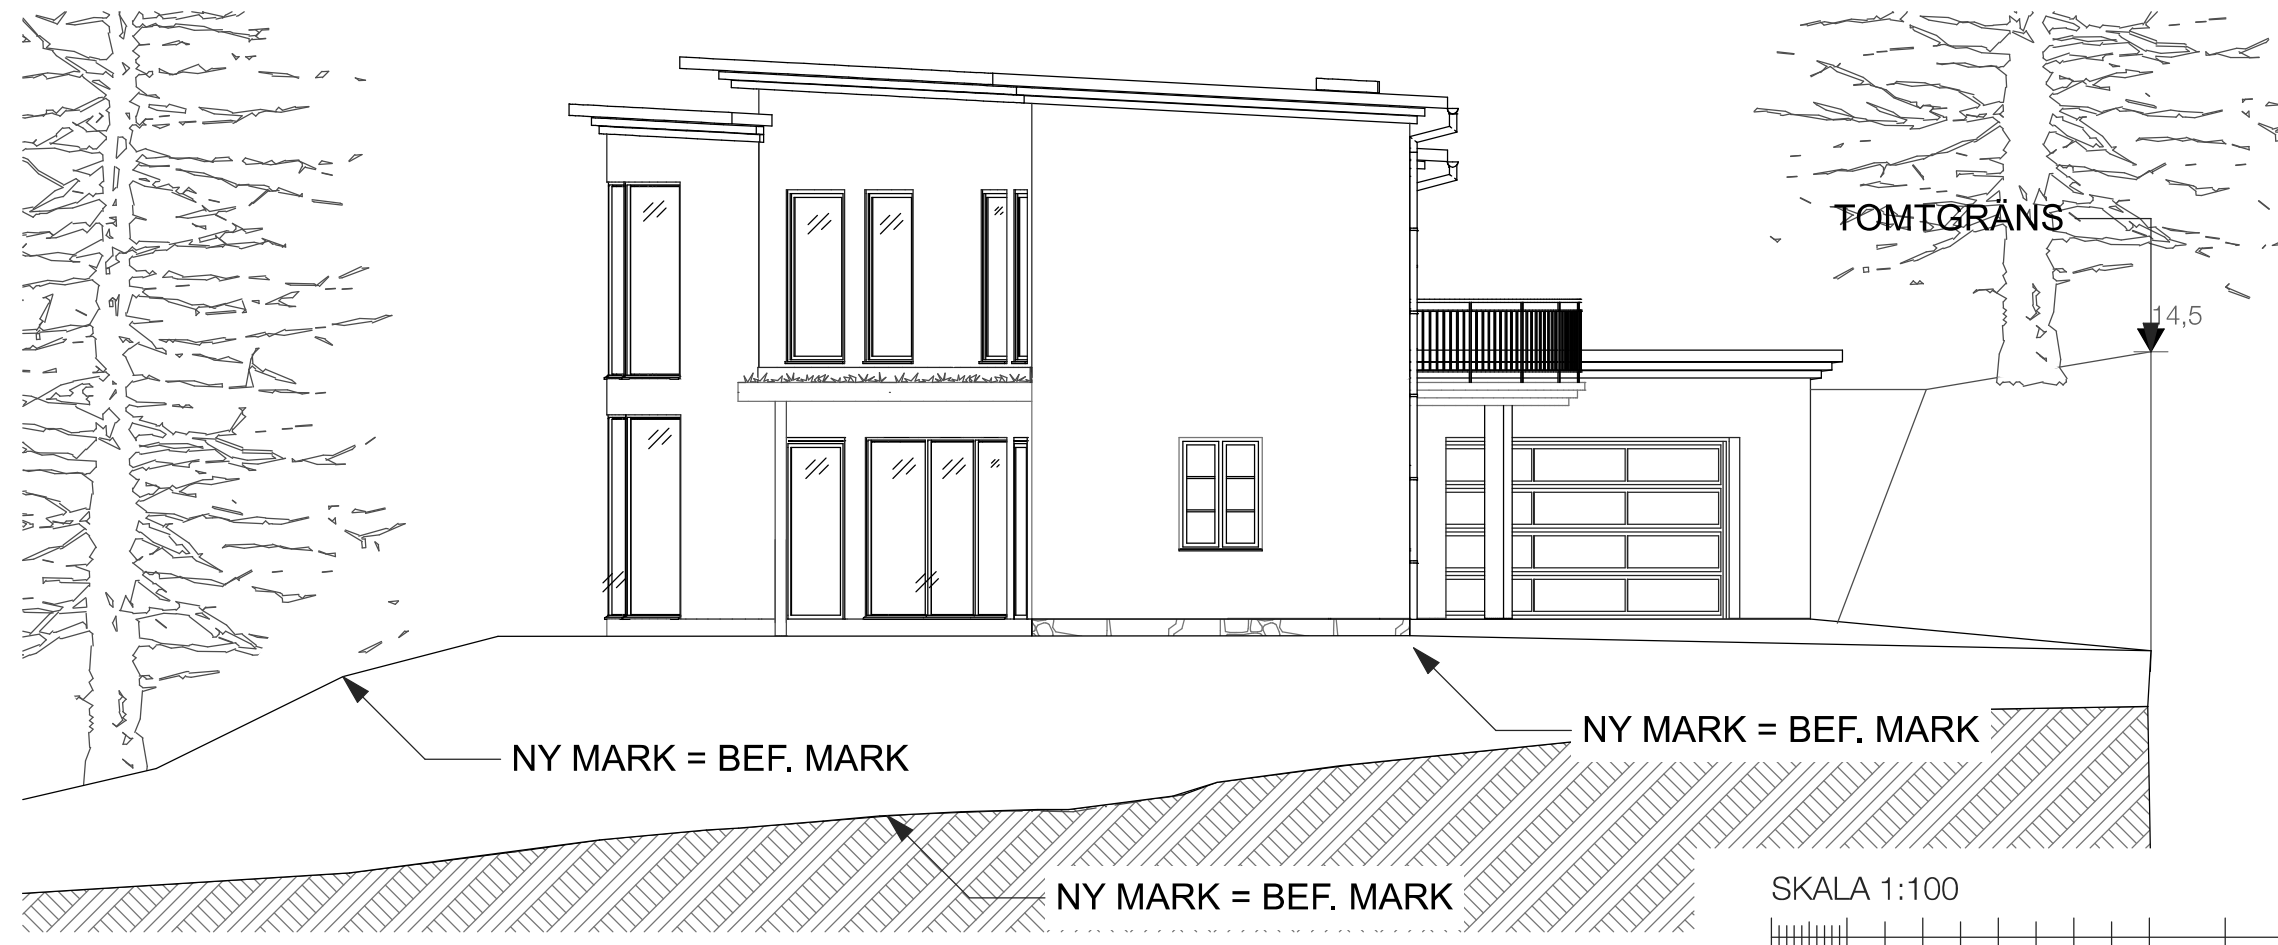

FASAD VÄST

1:100

- MATERIAL**
- SOCKEL: SKIFFER
 - FASADER: PUTS S-2002-G50Y
 - FÖNSTER: ALUMINIUM NCS S 8502-B
 - TAK: SVART ASFALTSPAPP MED SVARTA PLÅT SKONINGAR
 - SKÄRMTAK: SEDUMTAK
 - SVARTA HÄNGRÄNNOR OCH STUPRÖR

C FASADFÄRG BYTT TILL S-2002-G50Y, MARKNIVÅER OFÖRÄNDRADE
FRÅN TIDIGARE BEVILJAT BYGGLOV 20200630 PR

B TERRASS BORTAGEN, FASADFÄRG UPPDATERAD I SAMRÅD 20200622 PR

A BYGGNAD FÖRFLYTAD OCH GARAGE OMFÖRMAT FÖR ATT UPPNÅ
6 METERS AVSTÅND TILL TOMTGRÄNSERNA 20200518 PR

BET	ANT	ÄNDRING AVSER	DATUM	SIGN
BYGGLOVSHANDLING				
VILLA UTSIKT				
ROSS				
LIVE IN A WORK OF ART®				
A ROSS ARKITEKTUR & DESIGN AB 08-84 84 82 e-mail: ross@ross.se				
UPPDRAG NR	FÖRÄD AV	HANDLAGGARE		
336	VW	PR		
DATUM	ANSVARIG			
200406	PÅL ROSS			
NYBYGGNAD FASTIGHET				
SOLSIDAN 2:27,				
ÄLGÖVÄGEN 41, NACKA KOMMUN				
FASAD NORD & VÄST				
SKALA	NUMMER	BET		
1:100	A-40,3-2	c		

SKALA 1:100

