





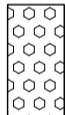
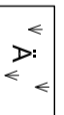

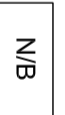











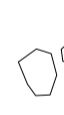

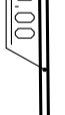


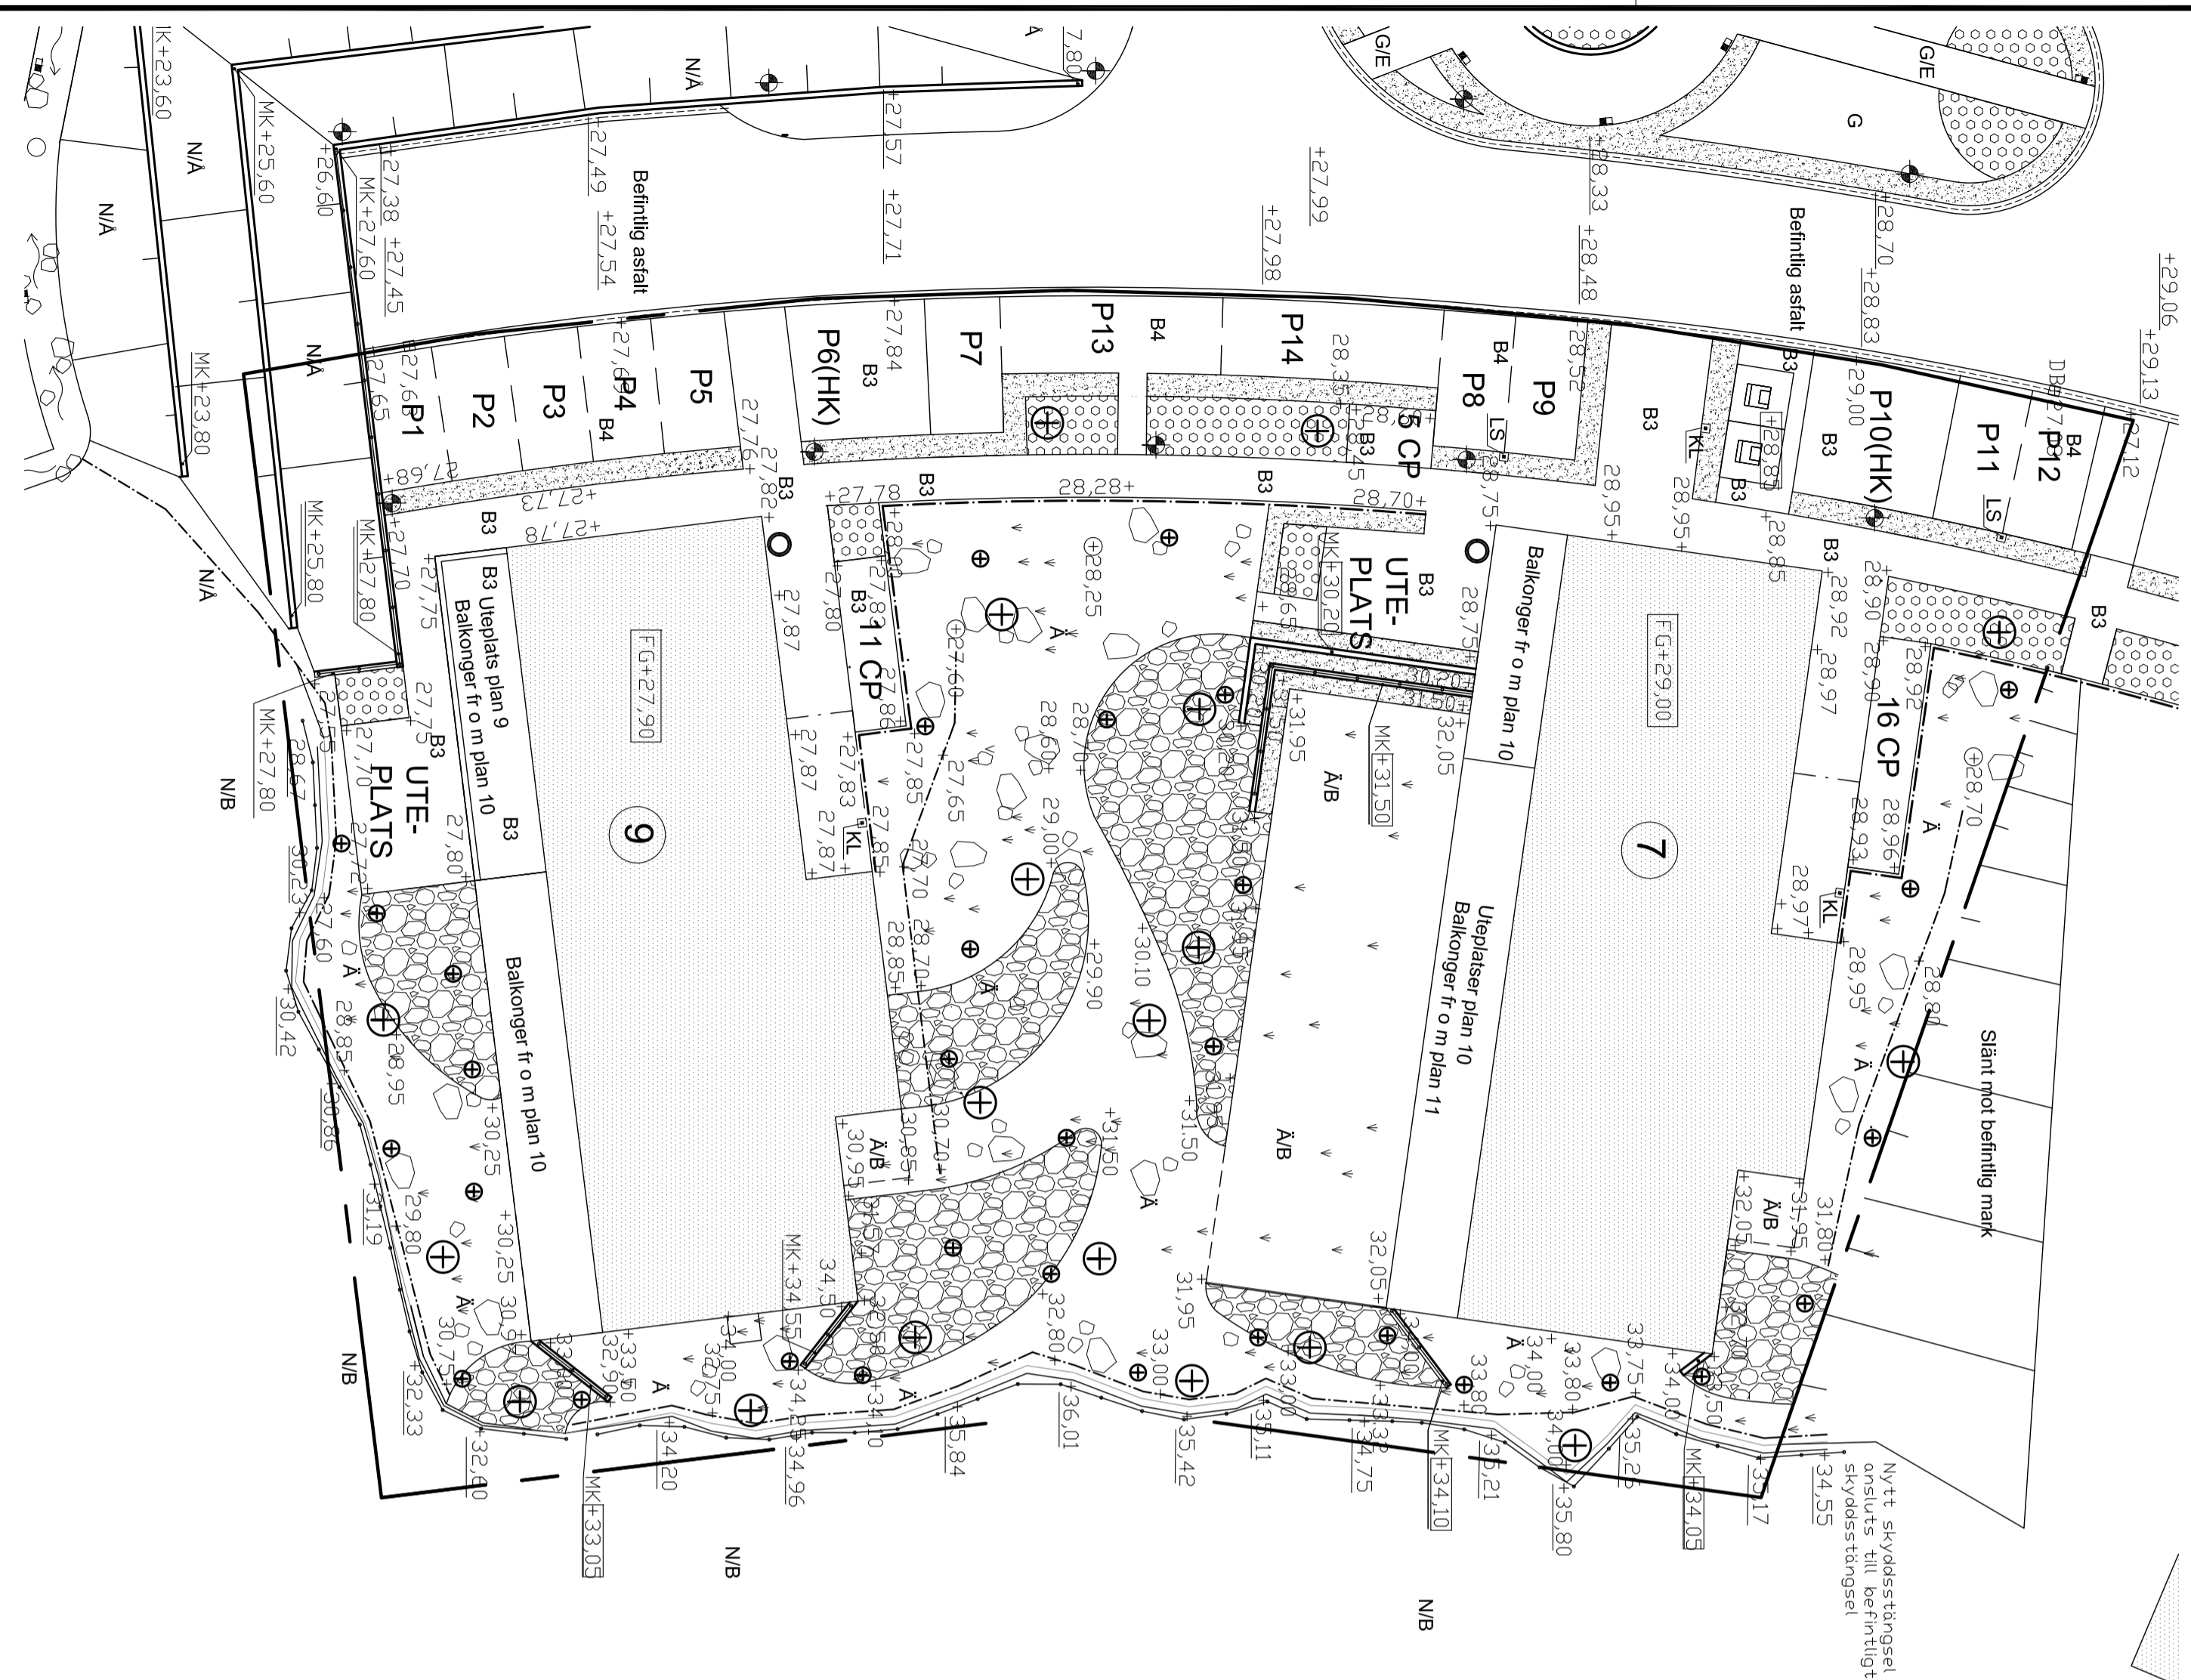


## FÖRKLARINGAR

-  B2 Via av grå betongmarksten, typ Superförband
-  B3 Via av svart betongmarksten, typ Scala
-  B4 Betongarmerad gräsytta  
Slänt 1:1-1:2, beklädd med naturstensblock och med ängsytta i fogarna
-  Enstaka stenblock i återskapat naturyta
-  Planteringsytta, häck
-  Planteringsytta, buskar och perenner
-  Ängsytta
-  Ängsytta på bjälklag
-  N/B Naturnark som bevaras
-  Belysningsarmatur, stolpe
-  Trädgröp respektive rosgrop
-  Mur med murkrönshöjd, befintlig
-  Mur med murkrönshöjd, ny
-  Kanstöd av granit
-  Befintlig markhöjd som behålles
-  +00.00 Ny markhöjd
-  --- Låglinje för avvättning
-  --- Framtida rännal av betong
-  □ Dagvattenbrunn med rektangulärt deksel
-  ○ Dagvattenbrunn med kupoldeksel
-  ○ Stenkista med deksel, för tappvatten
-  Skyddssträcke, nytt. Flätverksstängsel på berg, smidesstaket på mur.
-  □ Avfallsbehållare, underjordisk
-  □ Pollare med kortläsare/dörröppnare
-  □ Laddstolpe
-  □ Fastlänetsränn



## BYGGLOVSHANDLING

KIL 1:103 NACKA KOMMUN  
NYBYGGNAD SENIORBOENDE  
GRANINGE STIFTSGÅRD HUS 7 & 9



**Mellanrum**

A	E/S-A Aktieklubb AB	08-545 648 60
E	Incoord	08-622 16 58
K	BTKon AB	073-317 47 33
LA	Mellanrum	070-817 24 09
VVS	Incoord	08-622 20 00


UPPRÅGN NR	RITAD AV	HANDLAGGARE
	CG	CG

DATUM	ANSVARIG
2020-06-22	Christer Göransson



Nybyggnad Seniorboende

Landskap  
MARKPLANERINGSPÅN

SKALA	NUMMER	BET
A2 1:200	LA60	

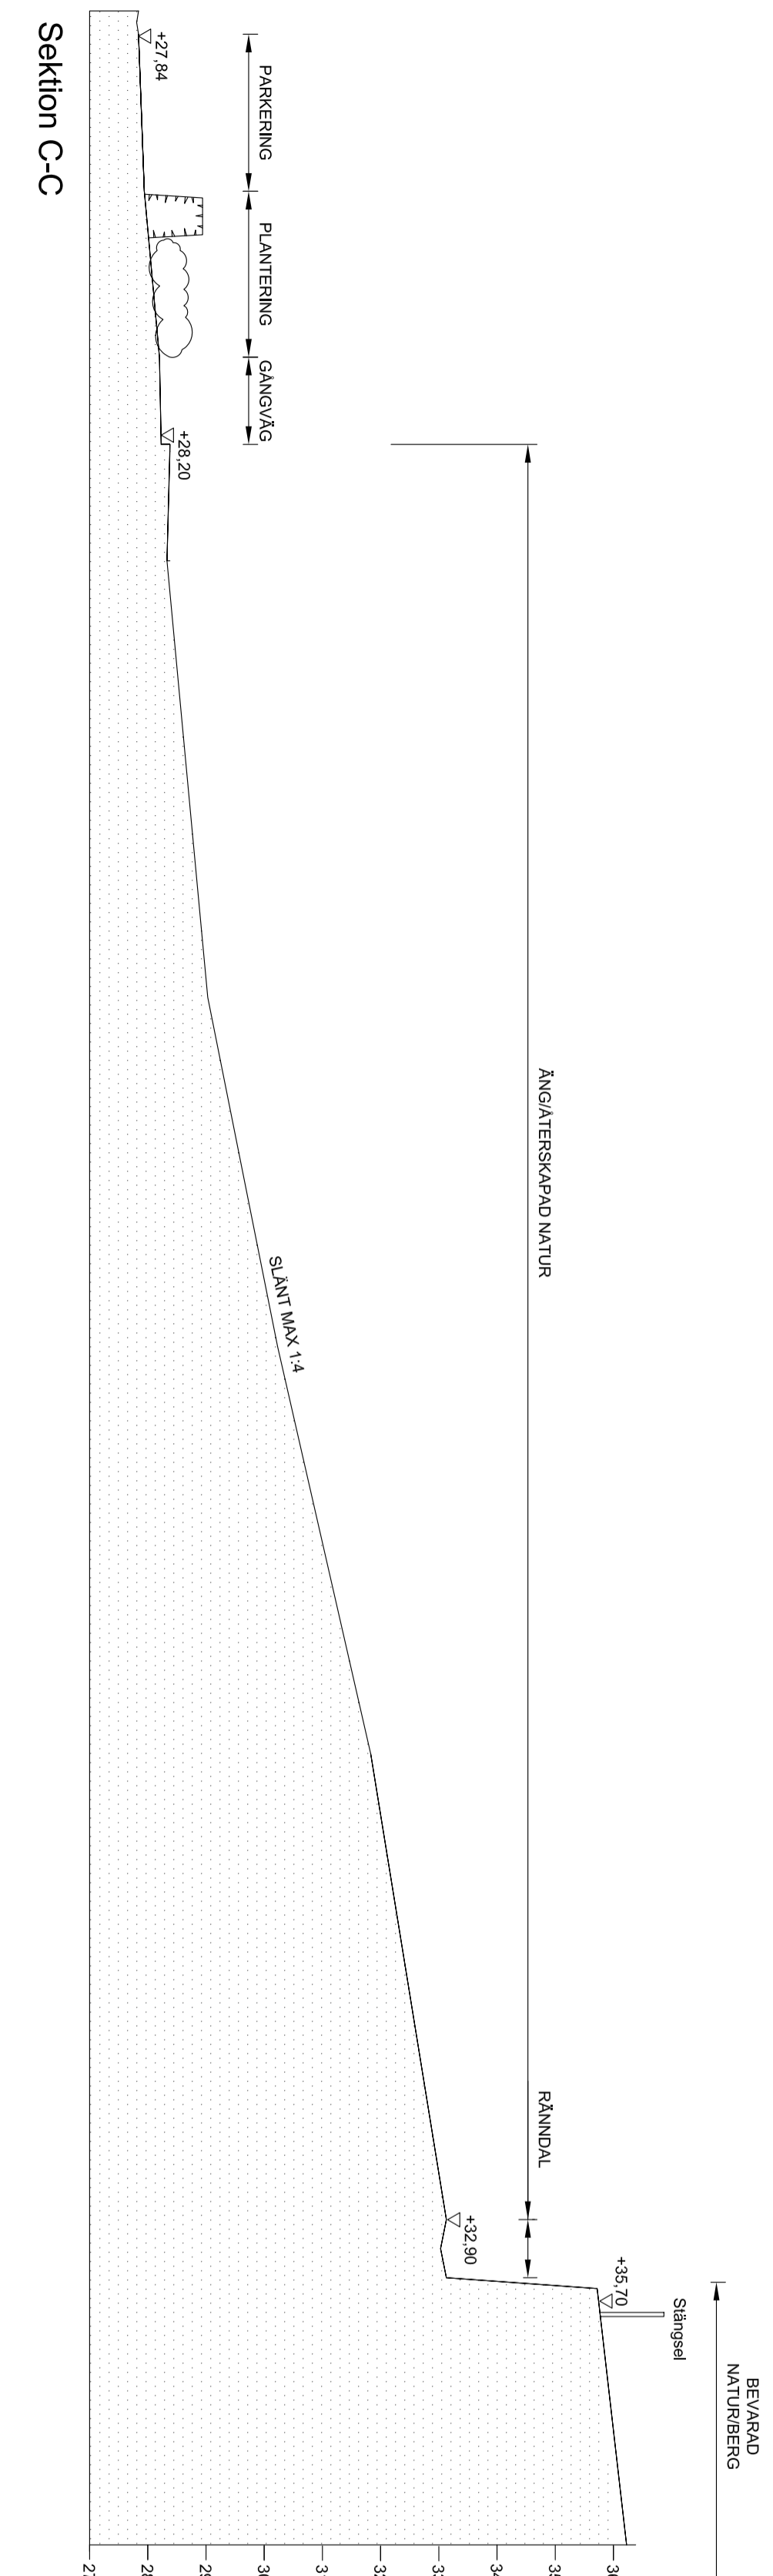

Sektion C-C

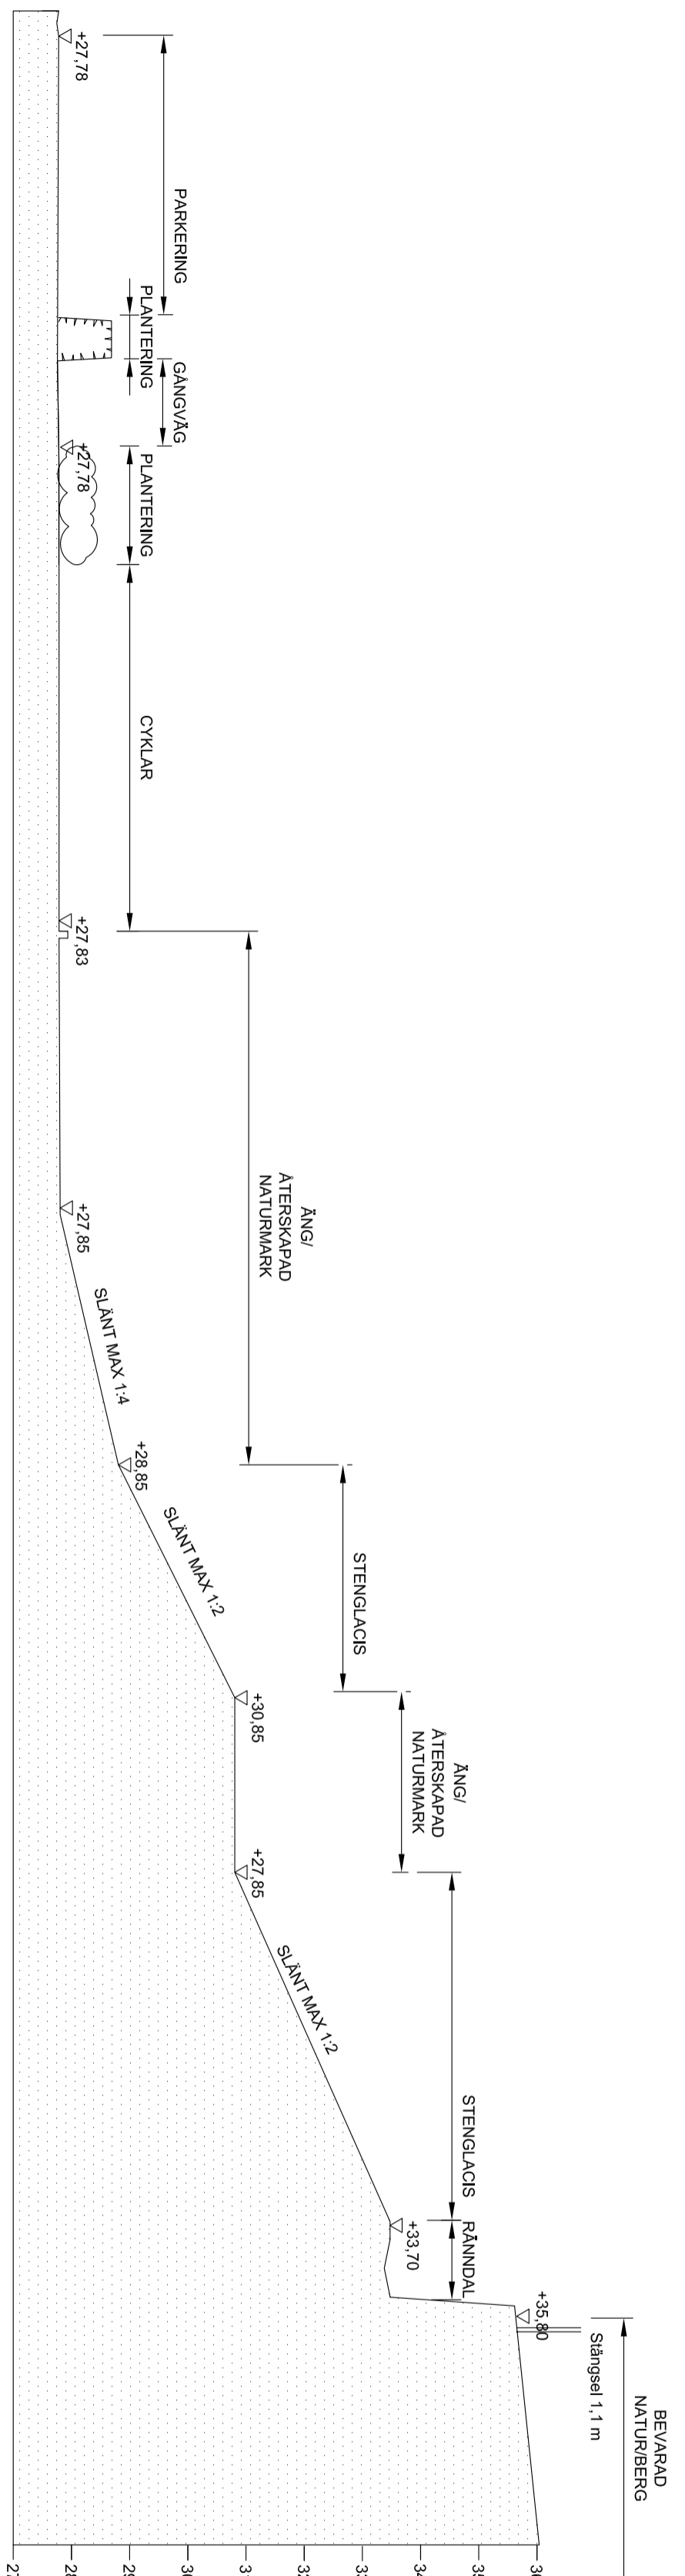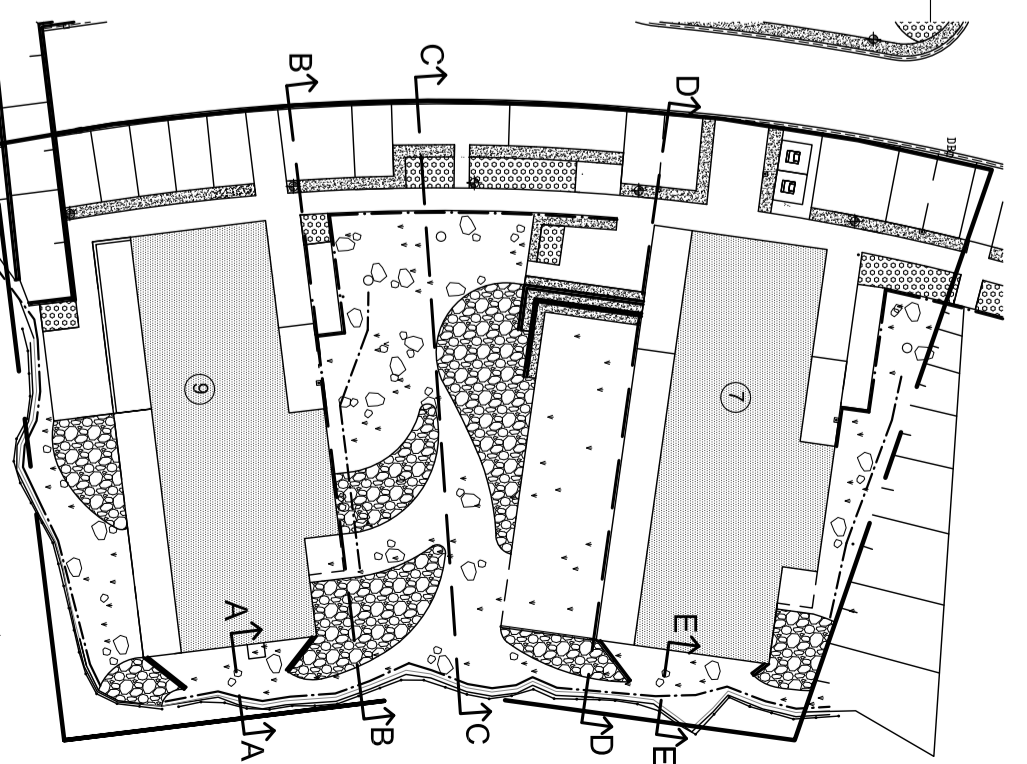

Sektion B-B



Sektion A-A

BET	ÄNDRING AVSER	DATUM	Sign.
<b>BYGGLOVSHANDLING</b>			

KIL 1:103 NACKA KOMMUN  
 NYBYGGNAD SENIORBOENDE  
 GRANINGE STIFTSGÅRD HUS 7 & 9




A	E/S-A Arkitekt AB	08-545 648 60
E	Incoörd	08-622 16 58
K	BTKon AB	073-317 47 33
LA	Mellanrum	070-817 24 09
VVS	Incoörd	08-622 20 00

UPPRAG NR	RITAD AV	HANDLAGGARE
	CG	CG
DATUM	ANSVARIG	
2020-06-22	Christer Göransson	


Nybyggnad Seniorboende

Landskap  
 Terrängsektioner A-A, B-B, C-C



SKALA	NUMMER	BET
A2 1:100	LA S1	

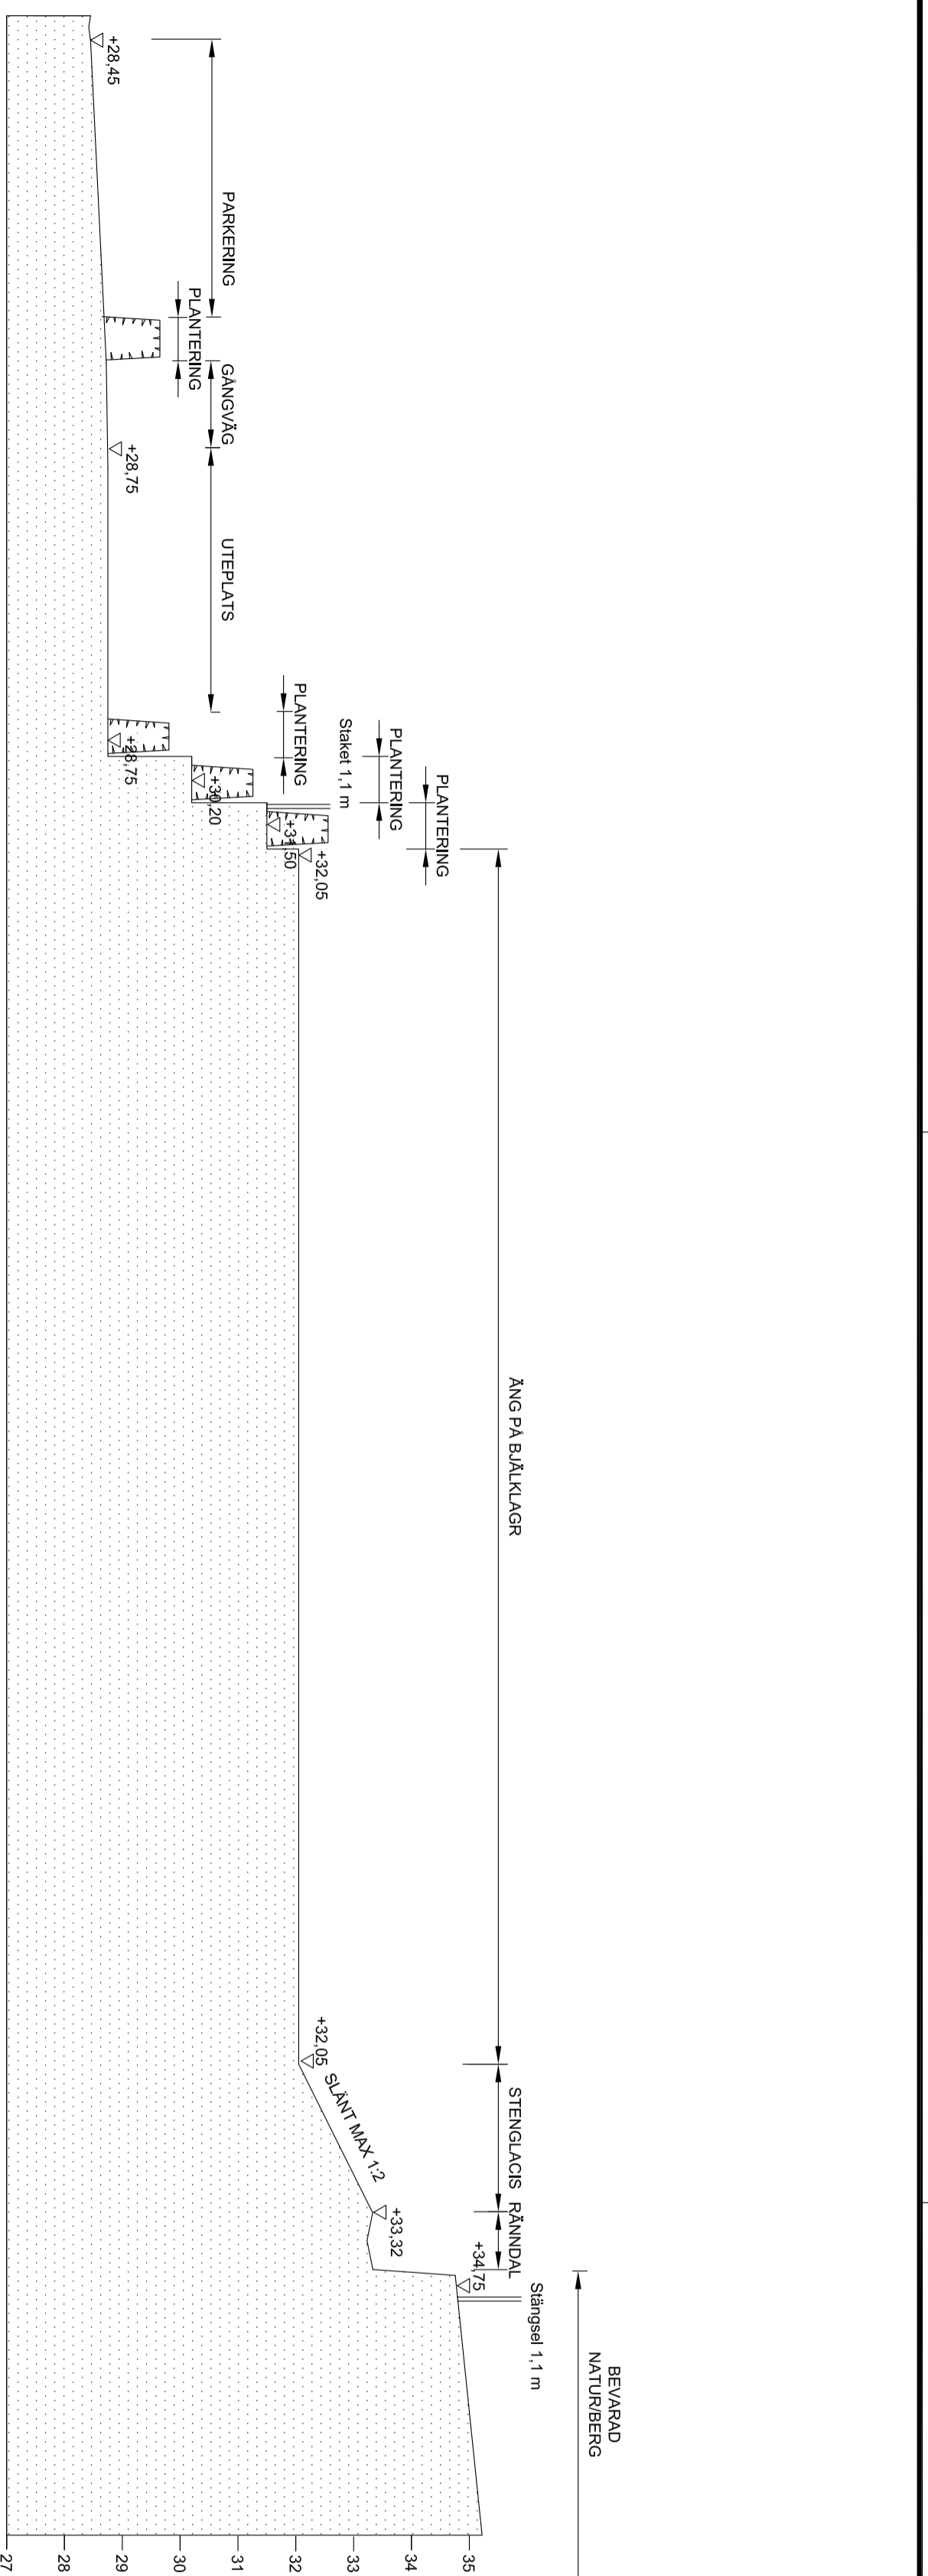

Sektion D-D

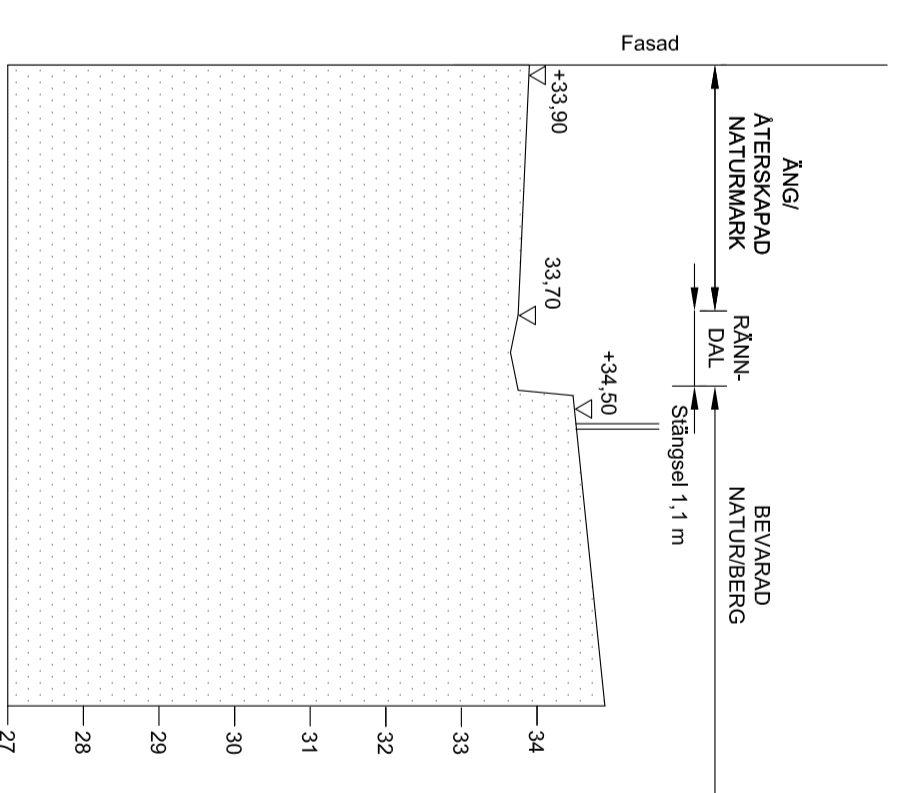

Sektion E-E

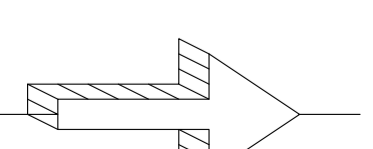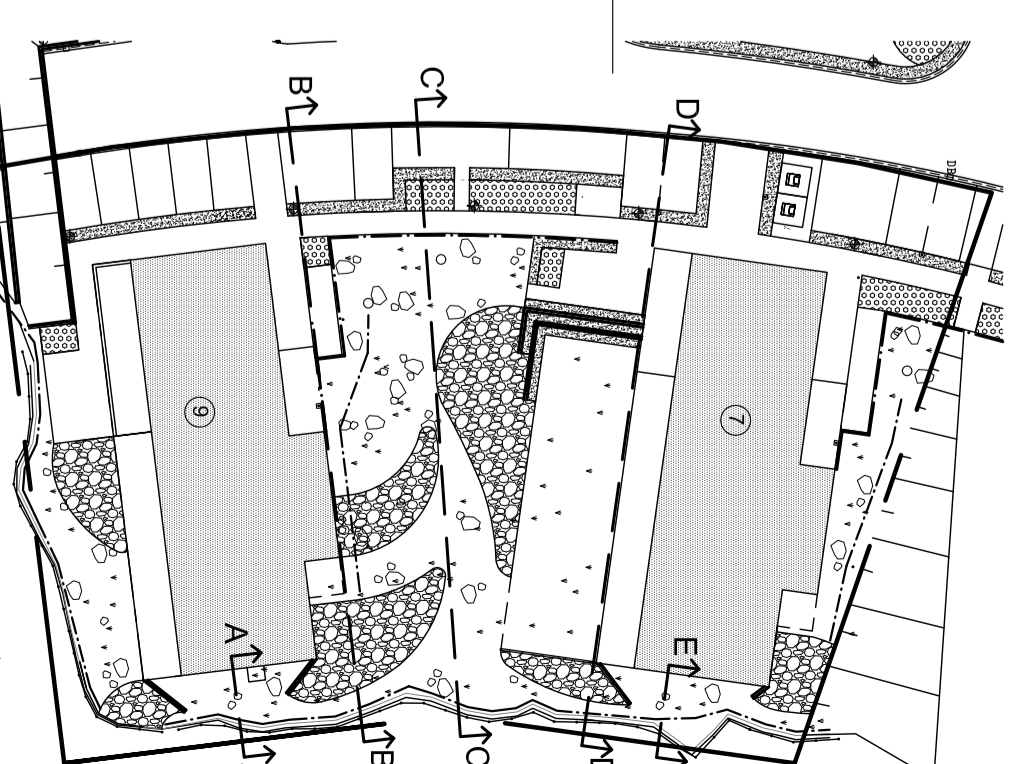

BET ÄNDRING AVSER DATUM Sign.

**BYGGLOVSHANDLING**

KIL 1:103 NACKA KOMMUN  
 NYBYGGNAD SENIORBOENDE  
 GRANINGE STIFTSGÅRD HUS 7 & 9



A	E/S-A Arkitekt AB	08-945 648 60
E	Incoord	08-622 16 58
K	BTKon AB	073-317 47 33
LA	Mellanrum	070-817 24 09
VVS	Incoord	08-622 20 00

UPPRAG NR	RITAD AV	HANDLAGGARE
	CG	CG

DATUM	ANSVARIG
2020-06-22	Christer Göransson

Nybyggnad Seniorboende

Landskap

TerrängsektionerD-D, E-E

SKALA

A2 1:100

LA S2


ALLMÄNNA UPPLYSNINGAR

Alla mått i mm.

Gård och mark schematisk. LA-handlingar gäller




Antal lägenheter 23  
 Antal P-platser 22 (varav 8 i garage)

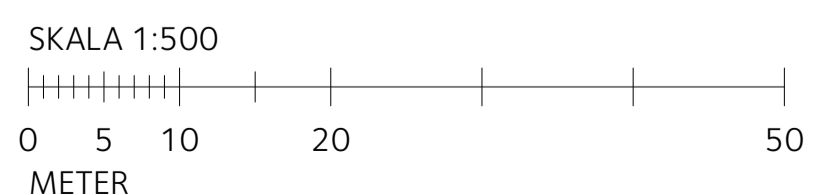

BET	ÄNDRING AVSER	DATUM	Sign.
-----	---------------	-------	-------

BYGGLOVHANDLING

KIL 1:103 NACKA KOMMUN  
 NYBYGGNAD SENIORBOENDE  
 GRANINGE STIFTSGÅRD HUS 7 OCH 9

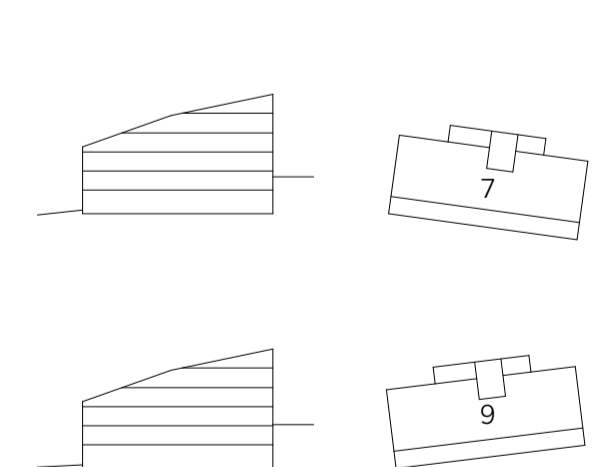


A	E/S-A Arkitekter	08-545 648 60
LA	Mellanrum	070-817 24 09


UPPRAG NR	RITAD AV	HANDLÄGGARE
DATUM	ANSVÄRIG	T.DERNBRANT
2020-06-22	M. SONNELID	

Situationsplan BL	NUMMER	BET
SKALA A1 1:500 A3 1:1000	A-01-1-001	

HUS 7

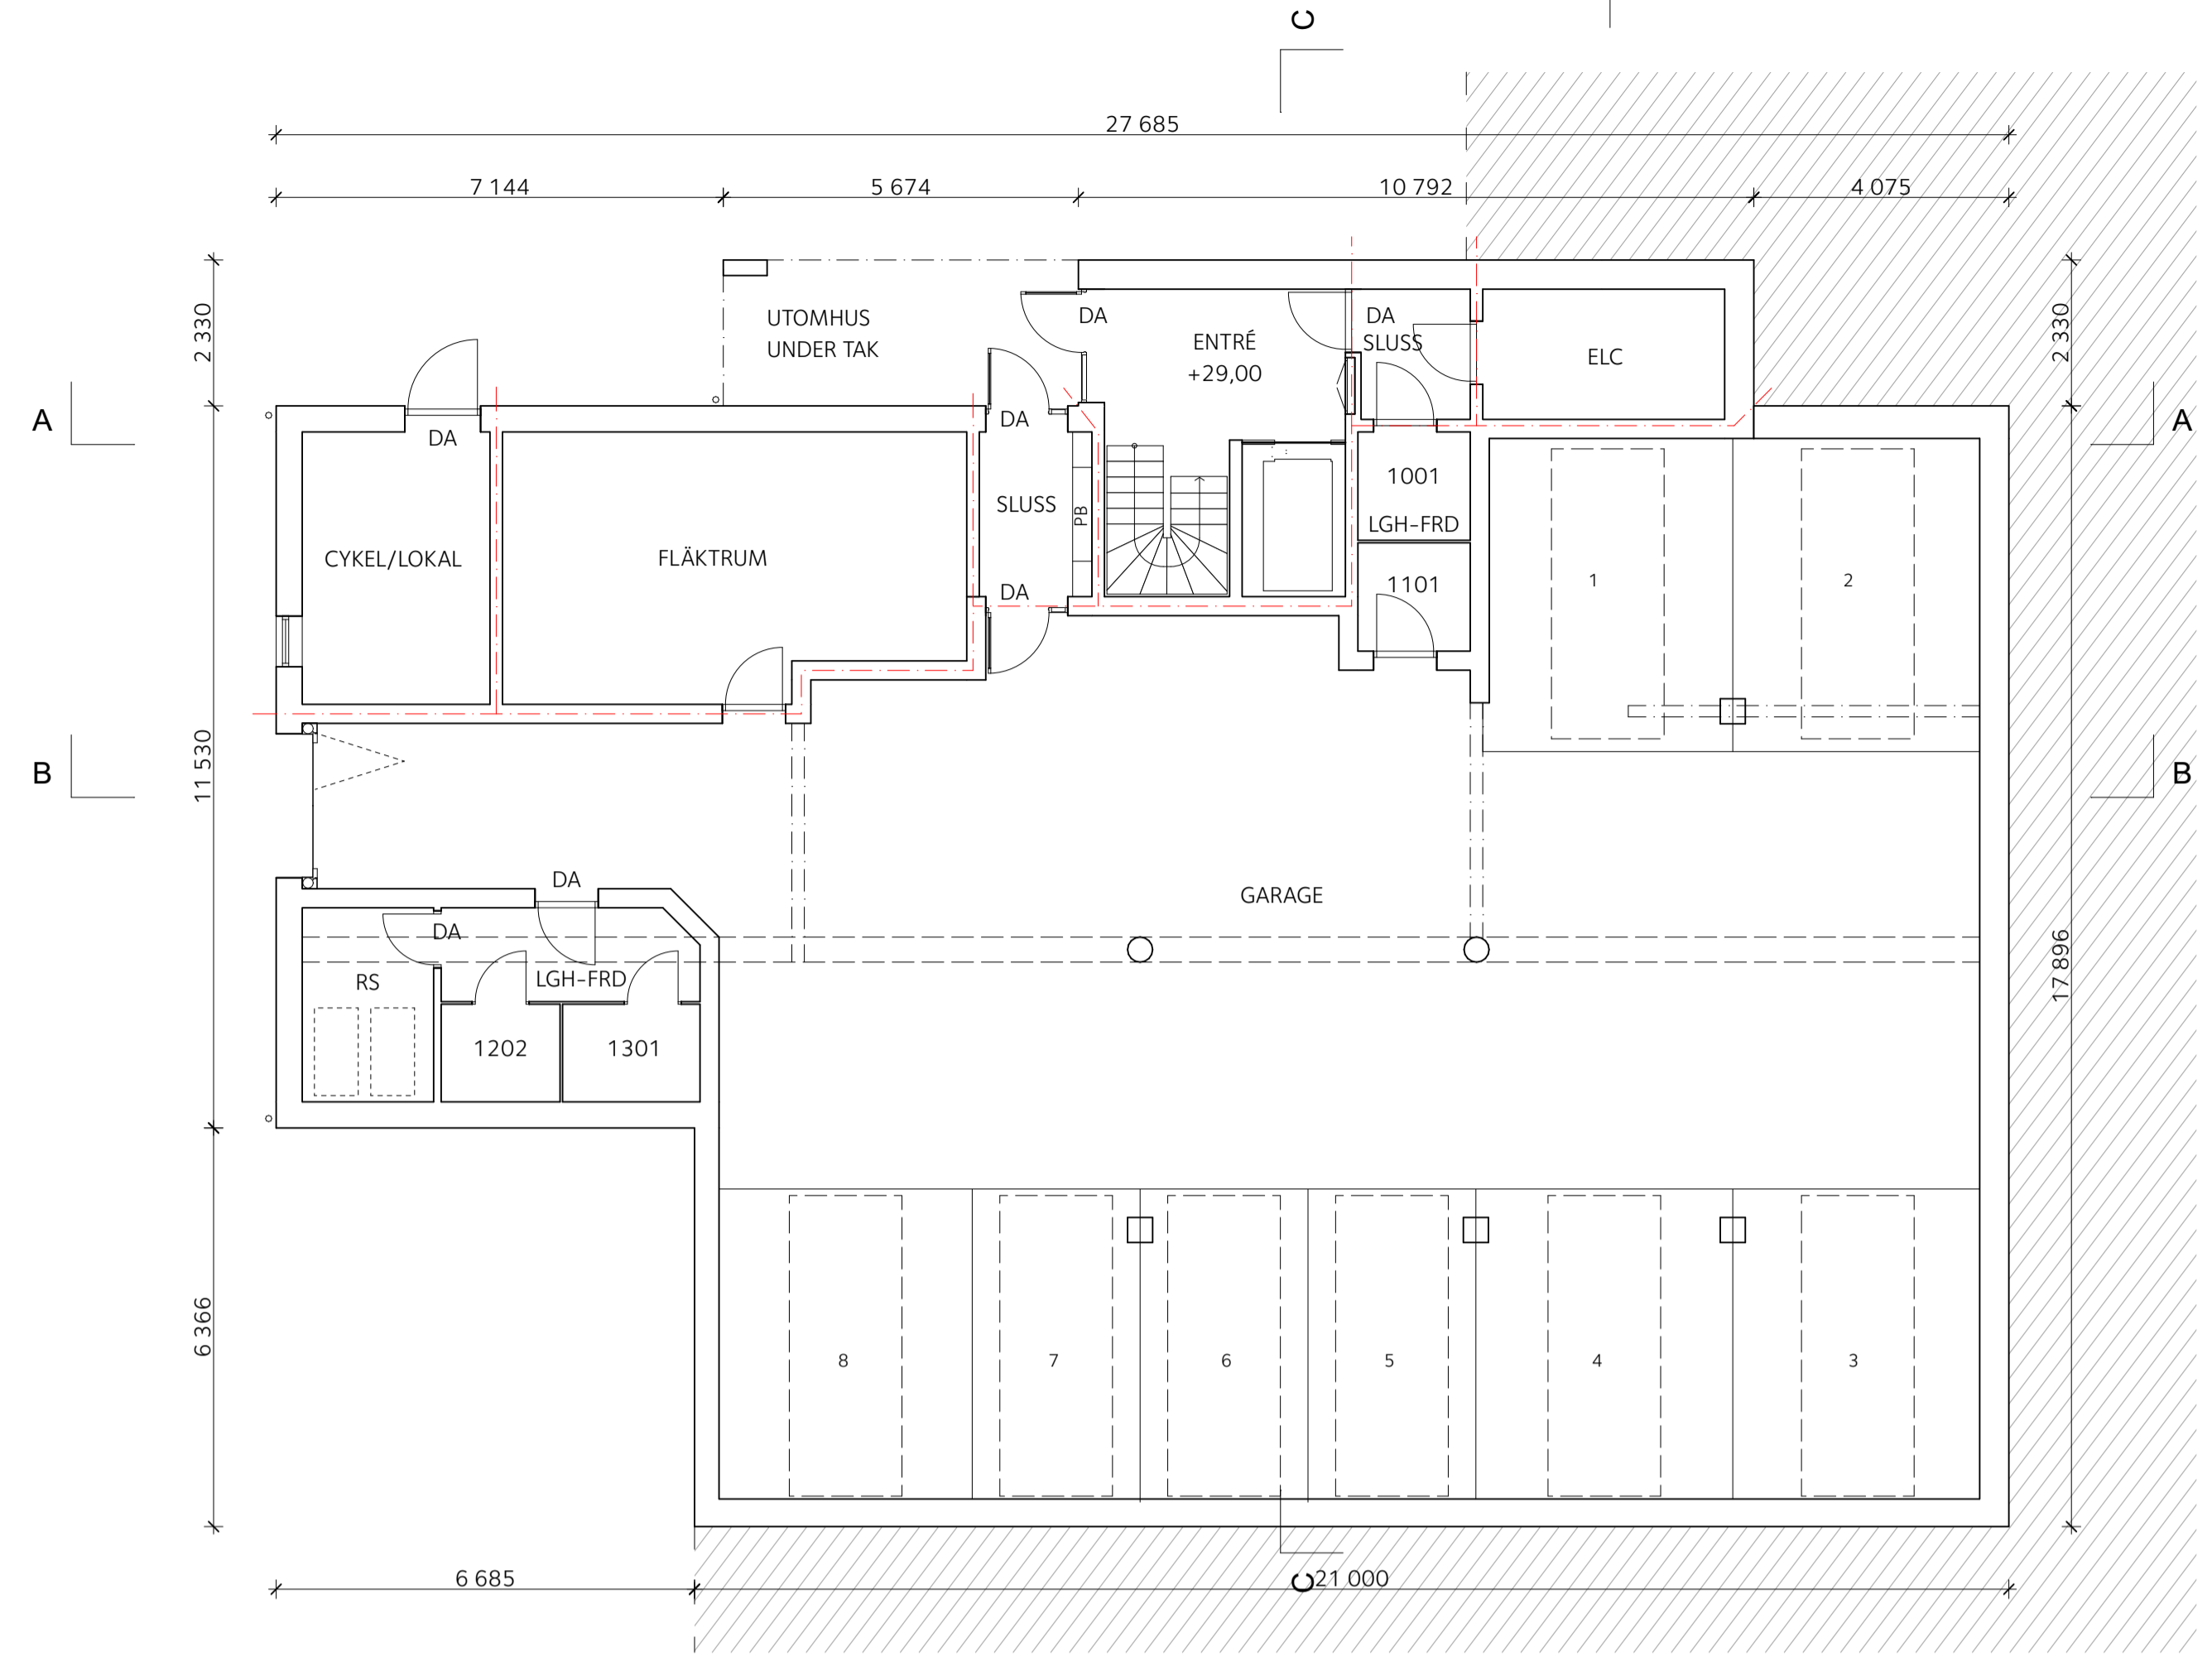

HUS 9

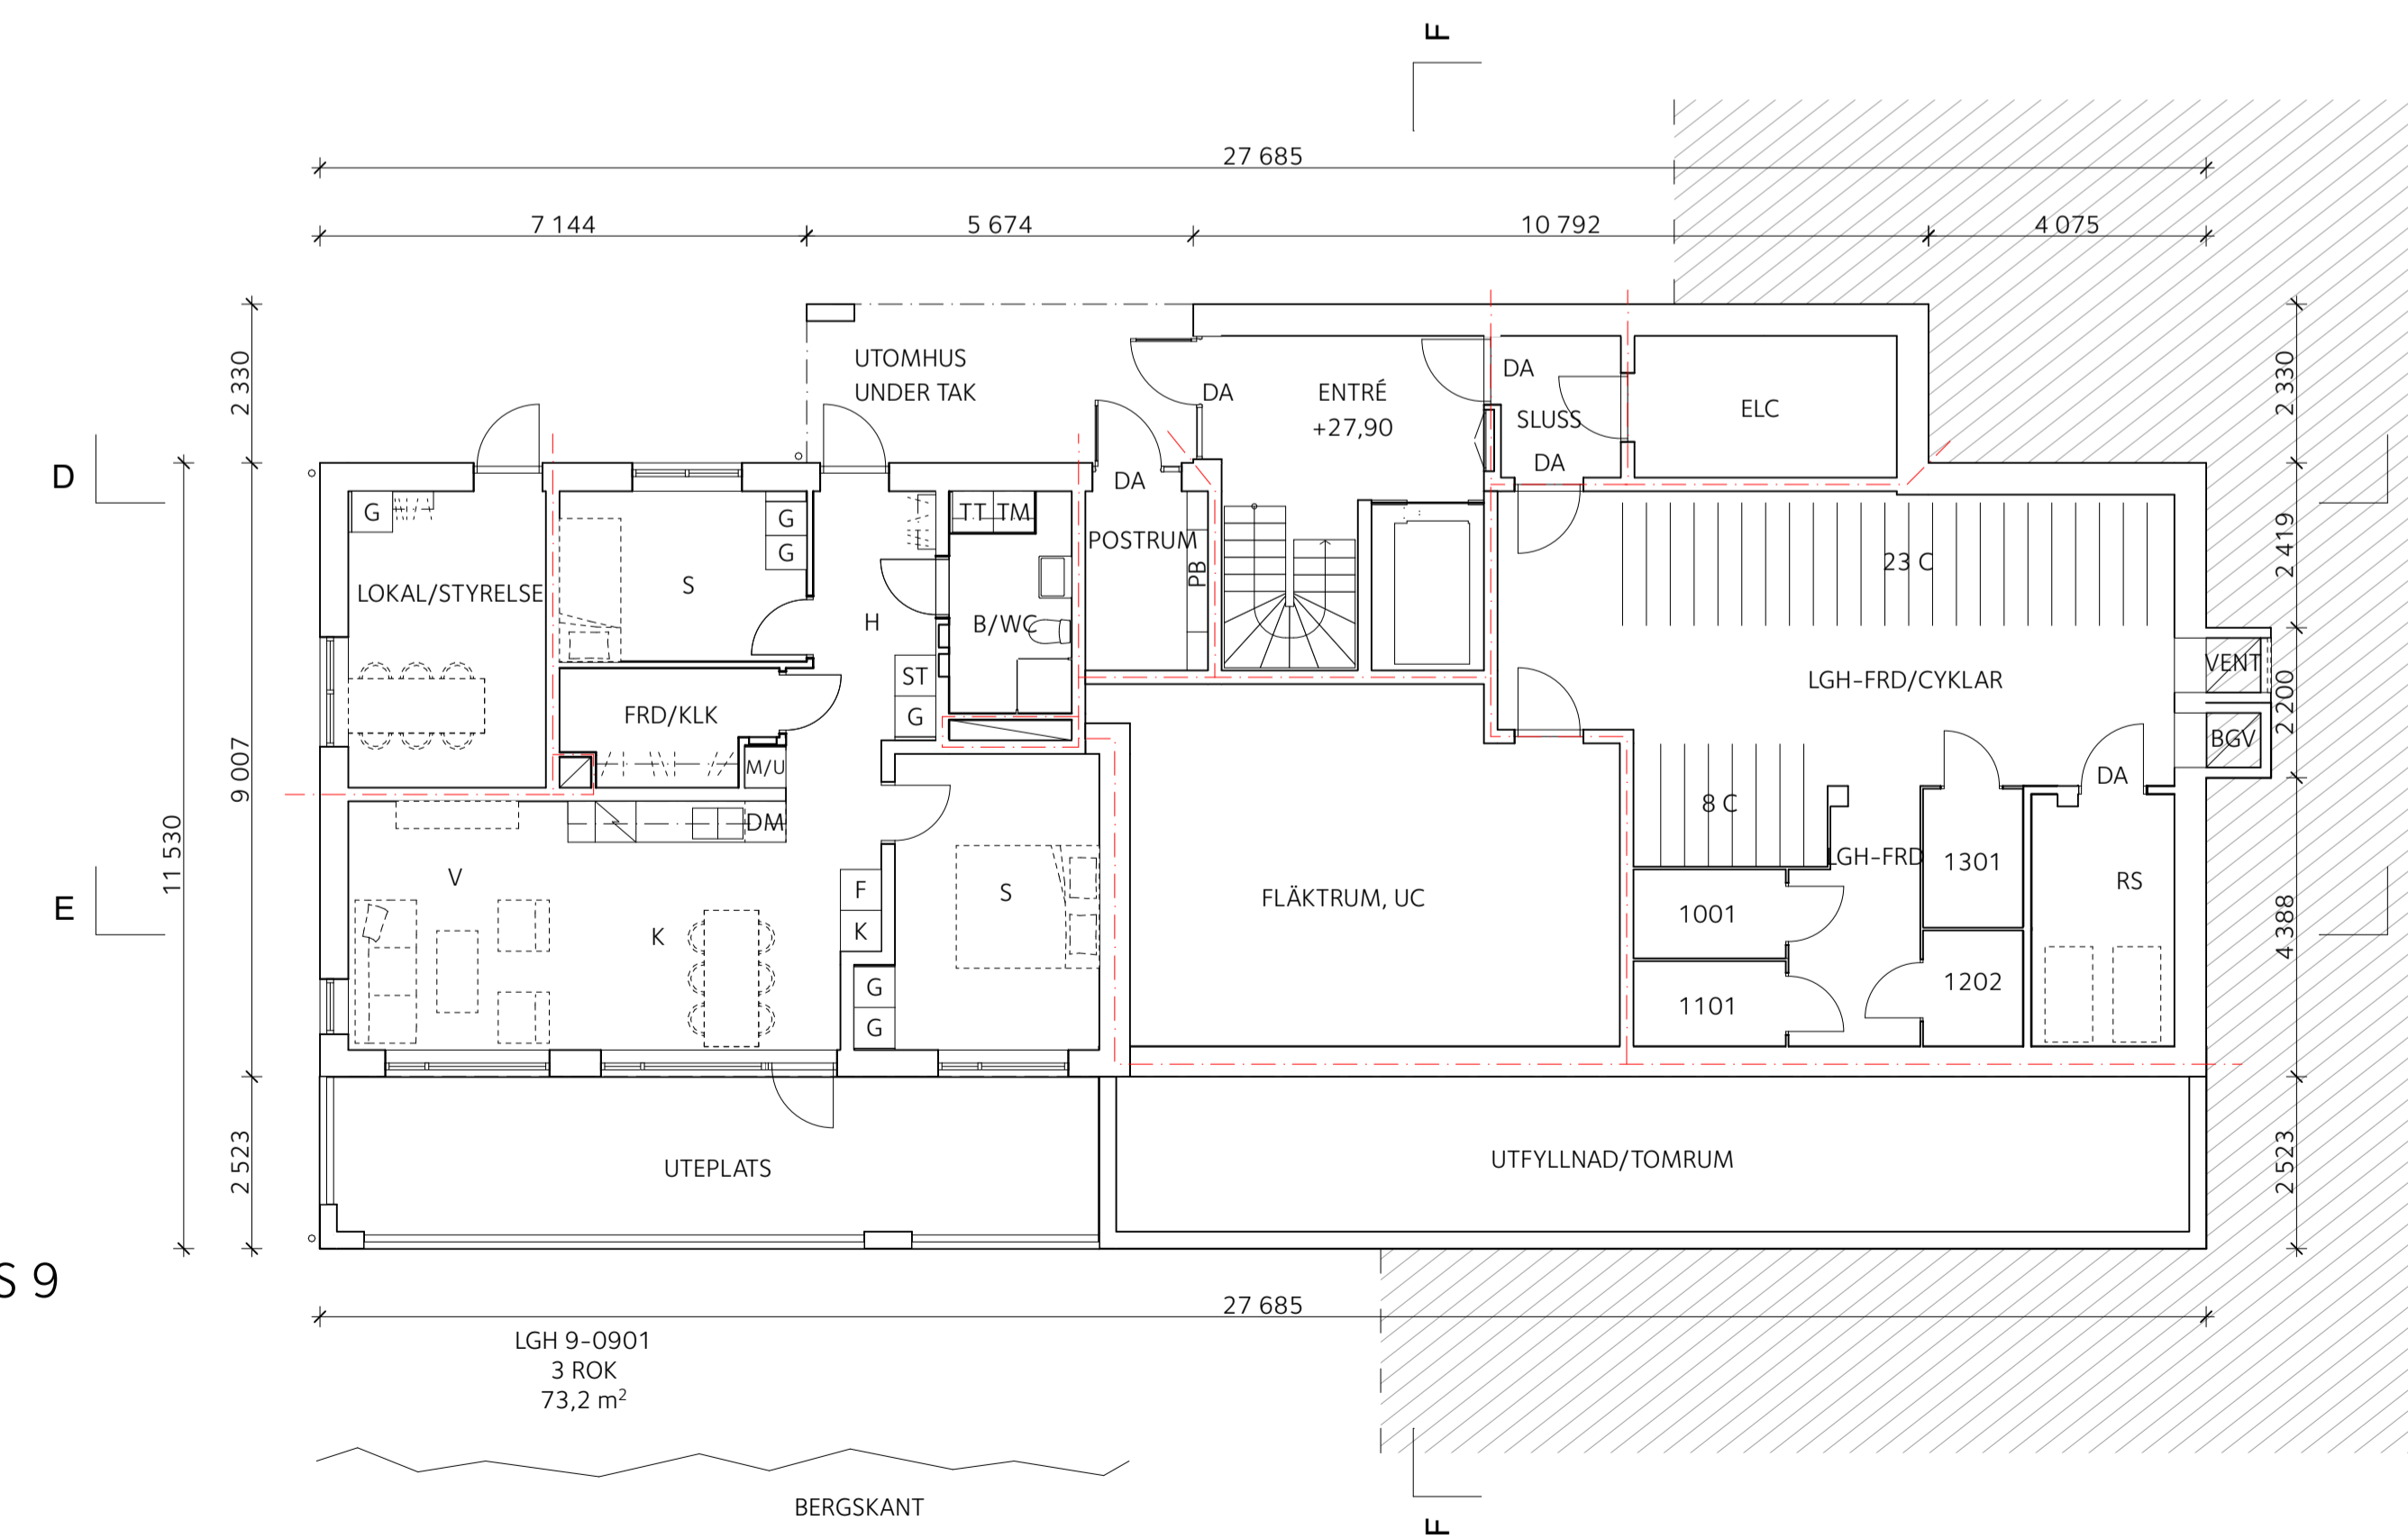

ALLMÄNNA UPPLYSNINGAR

Alla mått i mm.  
Mått kontrolleras på plats

FÖRKLARINGAR

- Brand**
- - - - - Brandcellgräns EI 60
- BGV = Brandgasventilation
- Allmänt**
- PB = Postboxar
- RS = Rullstolsförråd
- ELC = Elcentral
- DA = Dörrautomatik
- UC = Undercentral
- C = Cyklar
- FRD = Förråd
- H = Hall
- K = Kök
- KLK = Klädkammare
- S = Sovrum
- V = Vardagsrum
- B/WC = Badrum/WC
- K = Kyl
- F = Frys
- KF = Kyl/Frys
- M/U = Högskåp med integrerad Ugn/Micro
- DM = Diskmaskin
- TM = Tvättmaskin
- TT = Torktummlare
- G = Garderob
- L = Linneskåp
- ST = Städsåp

BET	ÄNDRING AVSER	DATUM	Sign.
<b>BYGGLOVHANDLING</b>			
KIL 1:103 NACKA KOMMUN NYBYGGNAD SENIORBOENDE GRANINGE STIFTSGÅRD HUS 7 OCH 9			
<b>BACKA</b>		<b>E/S</b>	
<b>STAD</b>		<b>A</b>	
A	E/S-A Arkitekter	08-545 648 60	
LA	Mellanrum	070-817 24 09	
UPPRORAG NR	RITAD AV	HANDLÄGGARE	
DATUM	ANSVÄRRIG	T.DERNBRANT	
2020-06-22	M. SONNELID		
Hus 7 & 9, plan 09			
SKALA	NUMMER	BET	
A1 1:100	A-40-1-009		
A3 1:200			

**ALLMÄNNA UPPLYSNINGAR**

Alla mått i mm.  
Mått kontrolleras på plats

**FÖRKLARINGAR**

Brand  
--- Brandcellsgräns EI 60

BGV = Brandgasventilation

Allmänt

DA = Dörrautomatik  
B = Balkong


FRD = Förråd  
H = Hall  
K = Kök  
KLK = Klädkammare  
S = Sovrum  
V = Vardagsrum  
B/WC = Badrum/WC

K = Kyl  
F = Frys  
KF = Kyl/Frys  
M/U = Högskap med integrerad Ugn/Micro  
DM = Diskmaskin


TM = Tvättmaskin  
TT = Torktumlare

G = Garderob  
L = Linneskåp  
ST = Städsåkåp

HUS 7

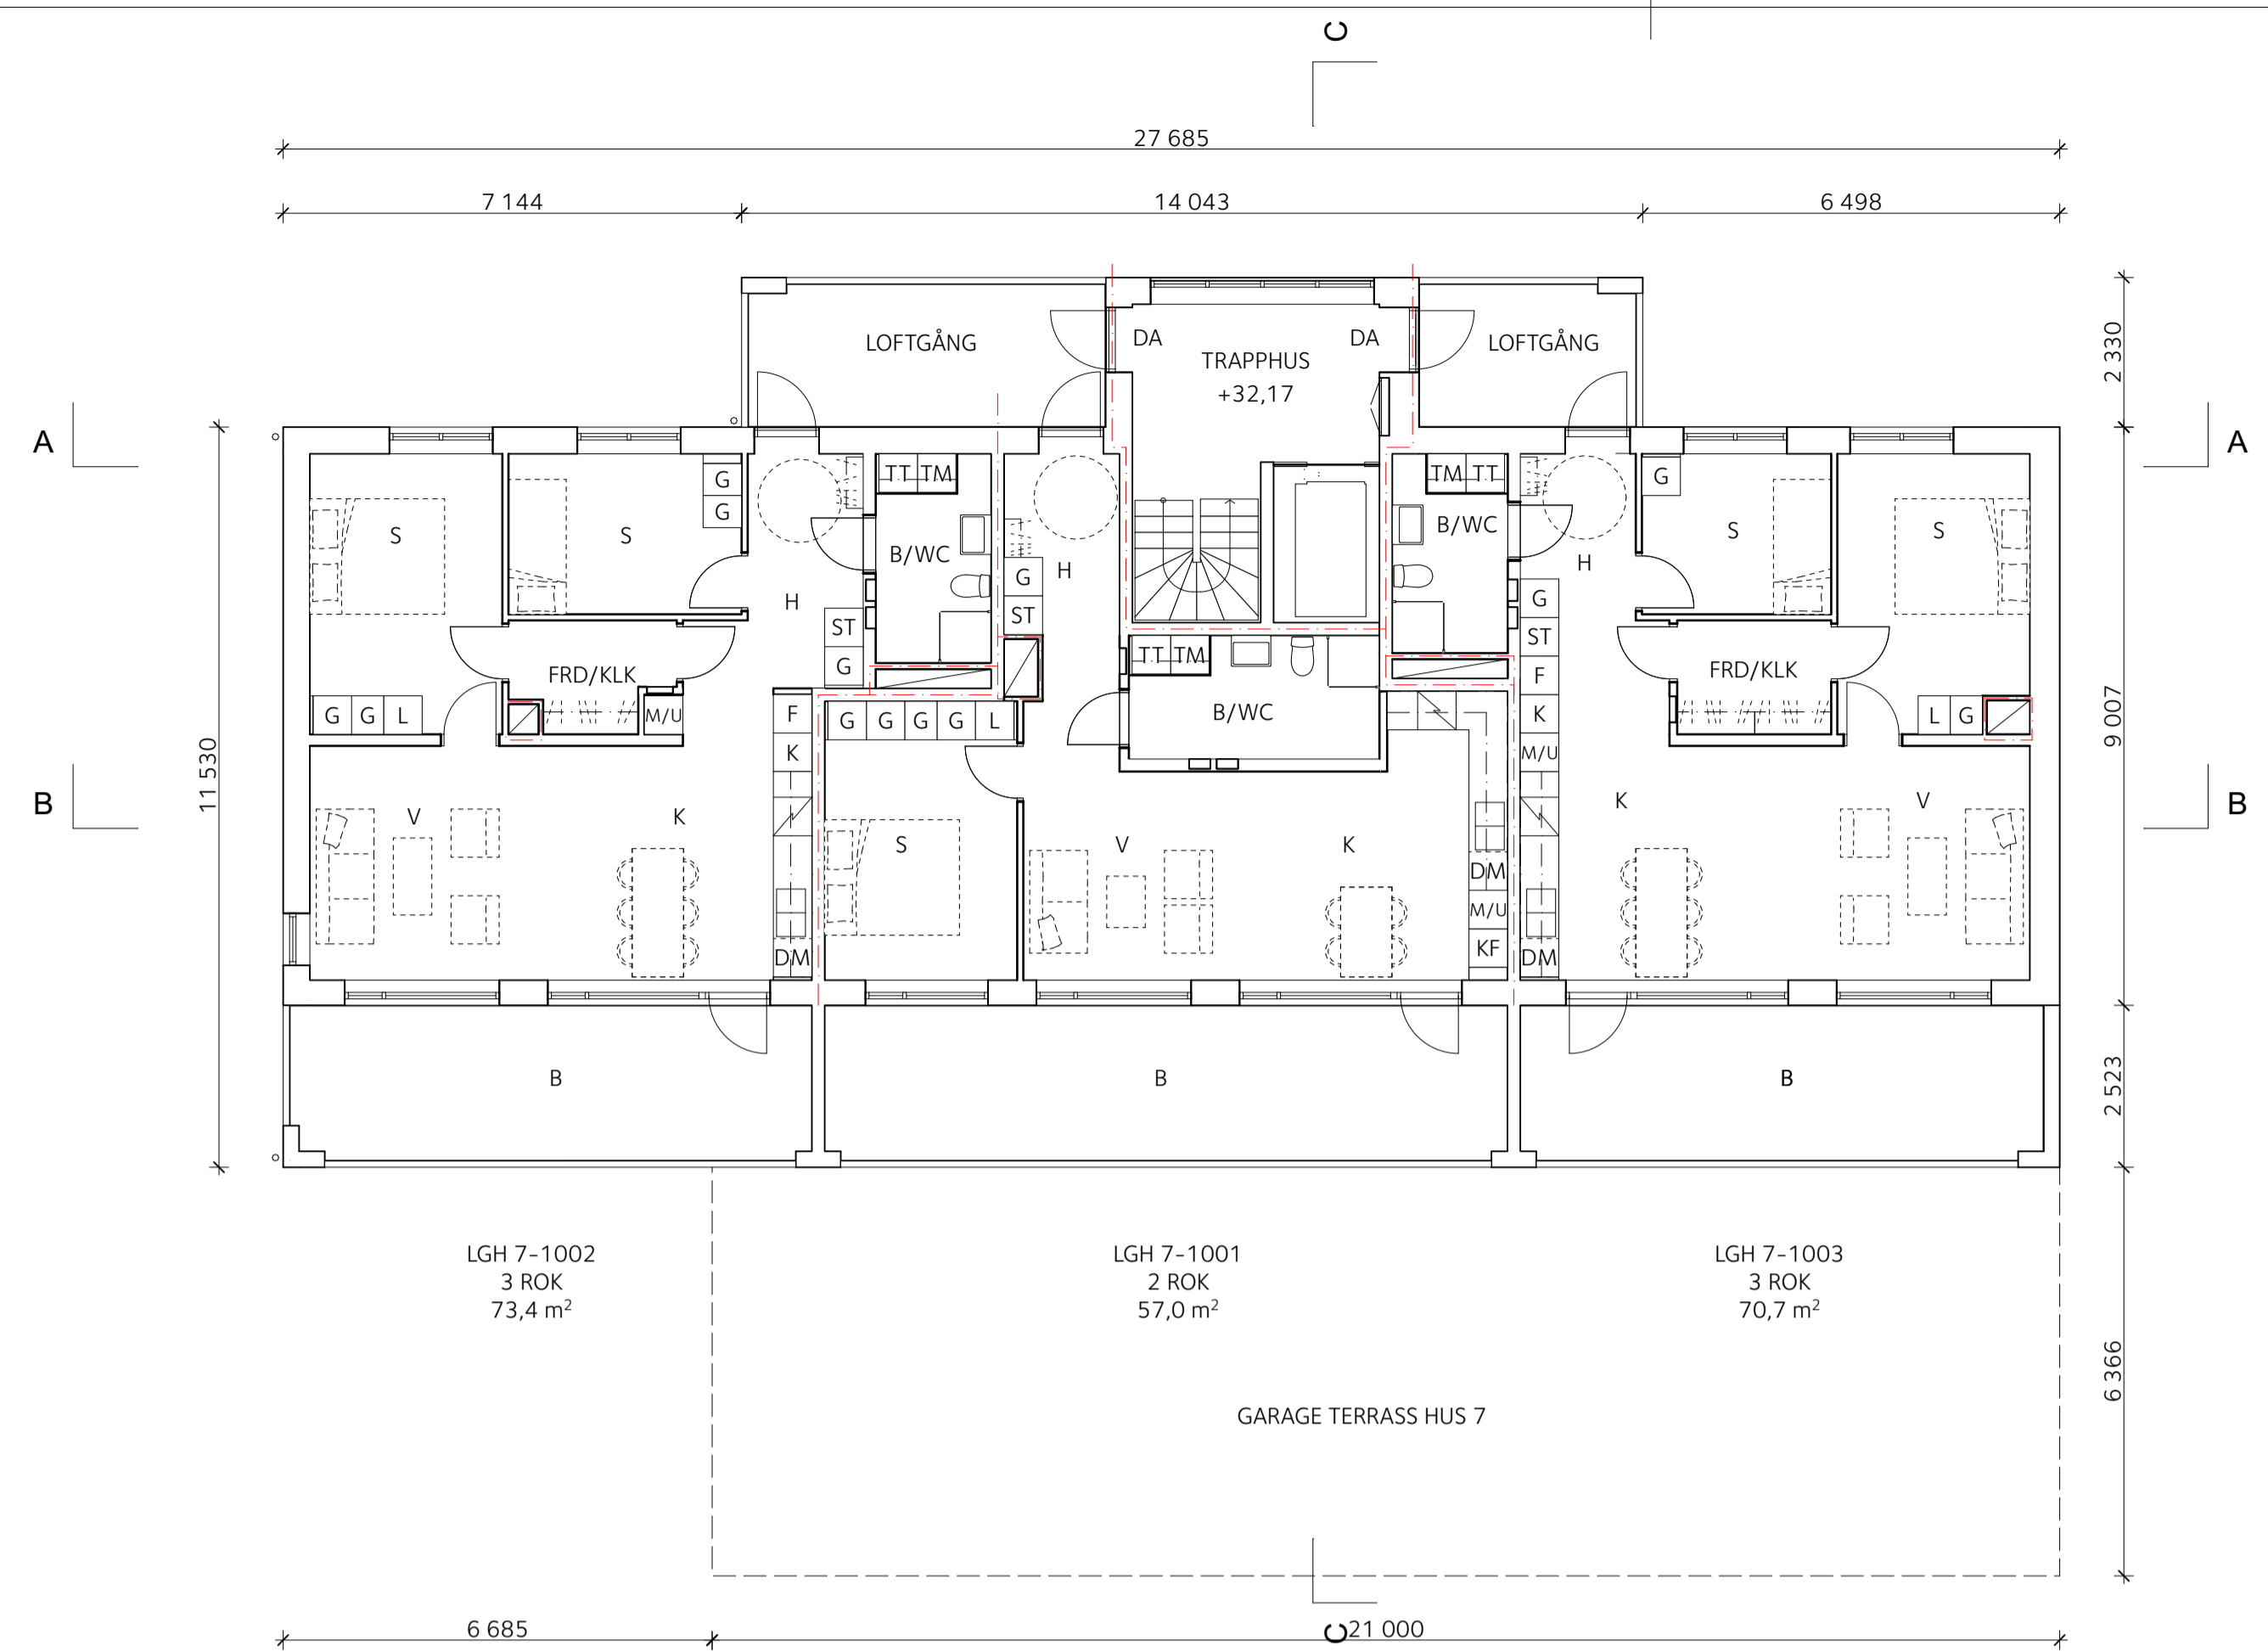

HUS 9

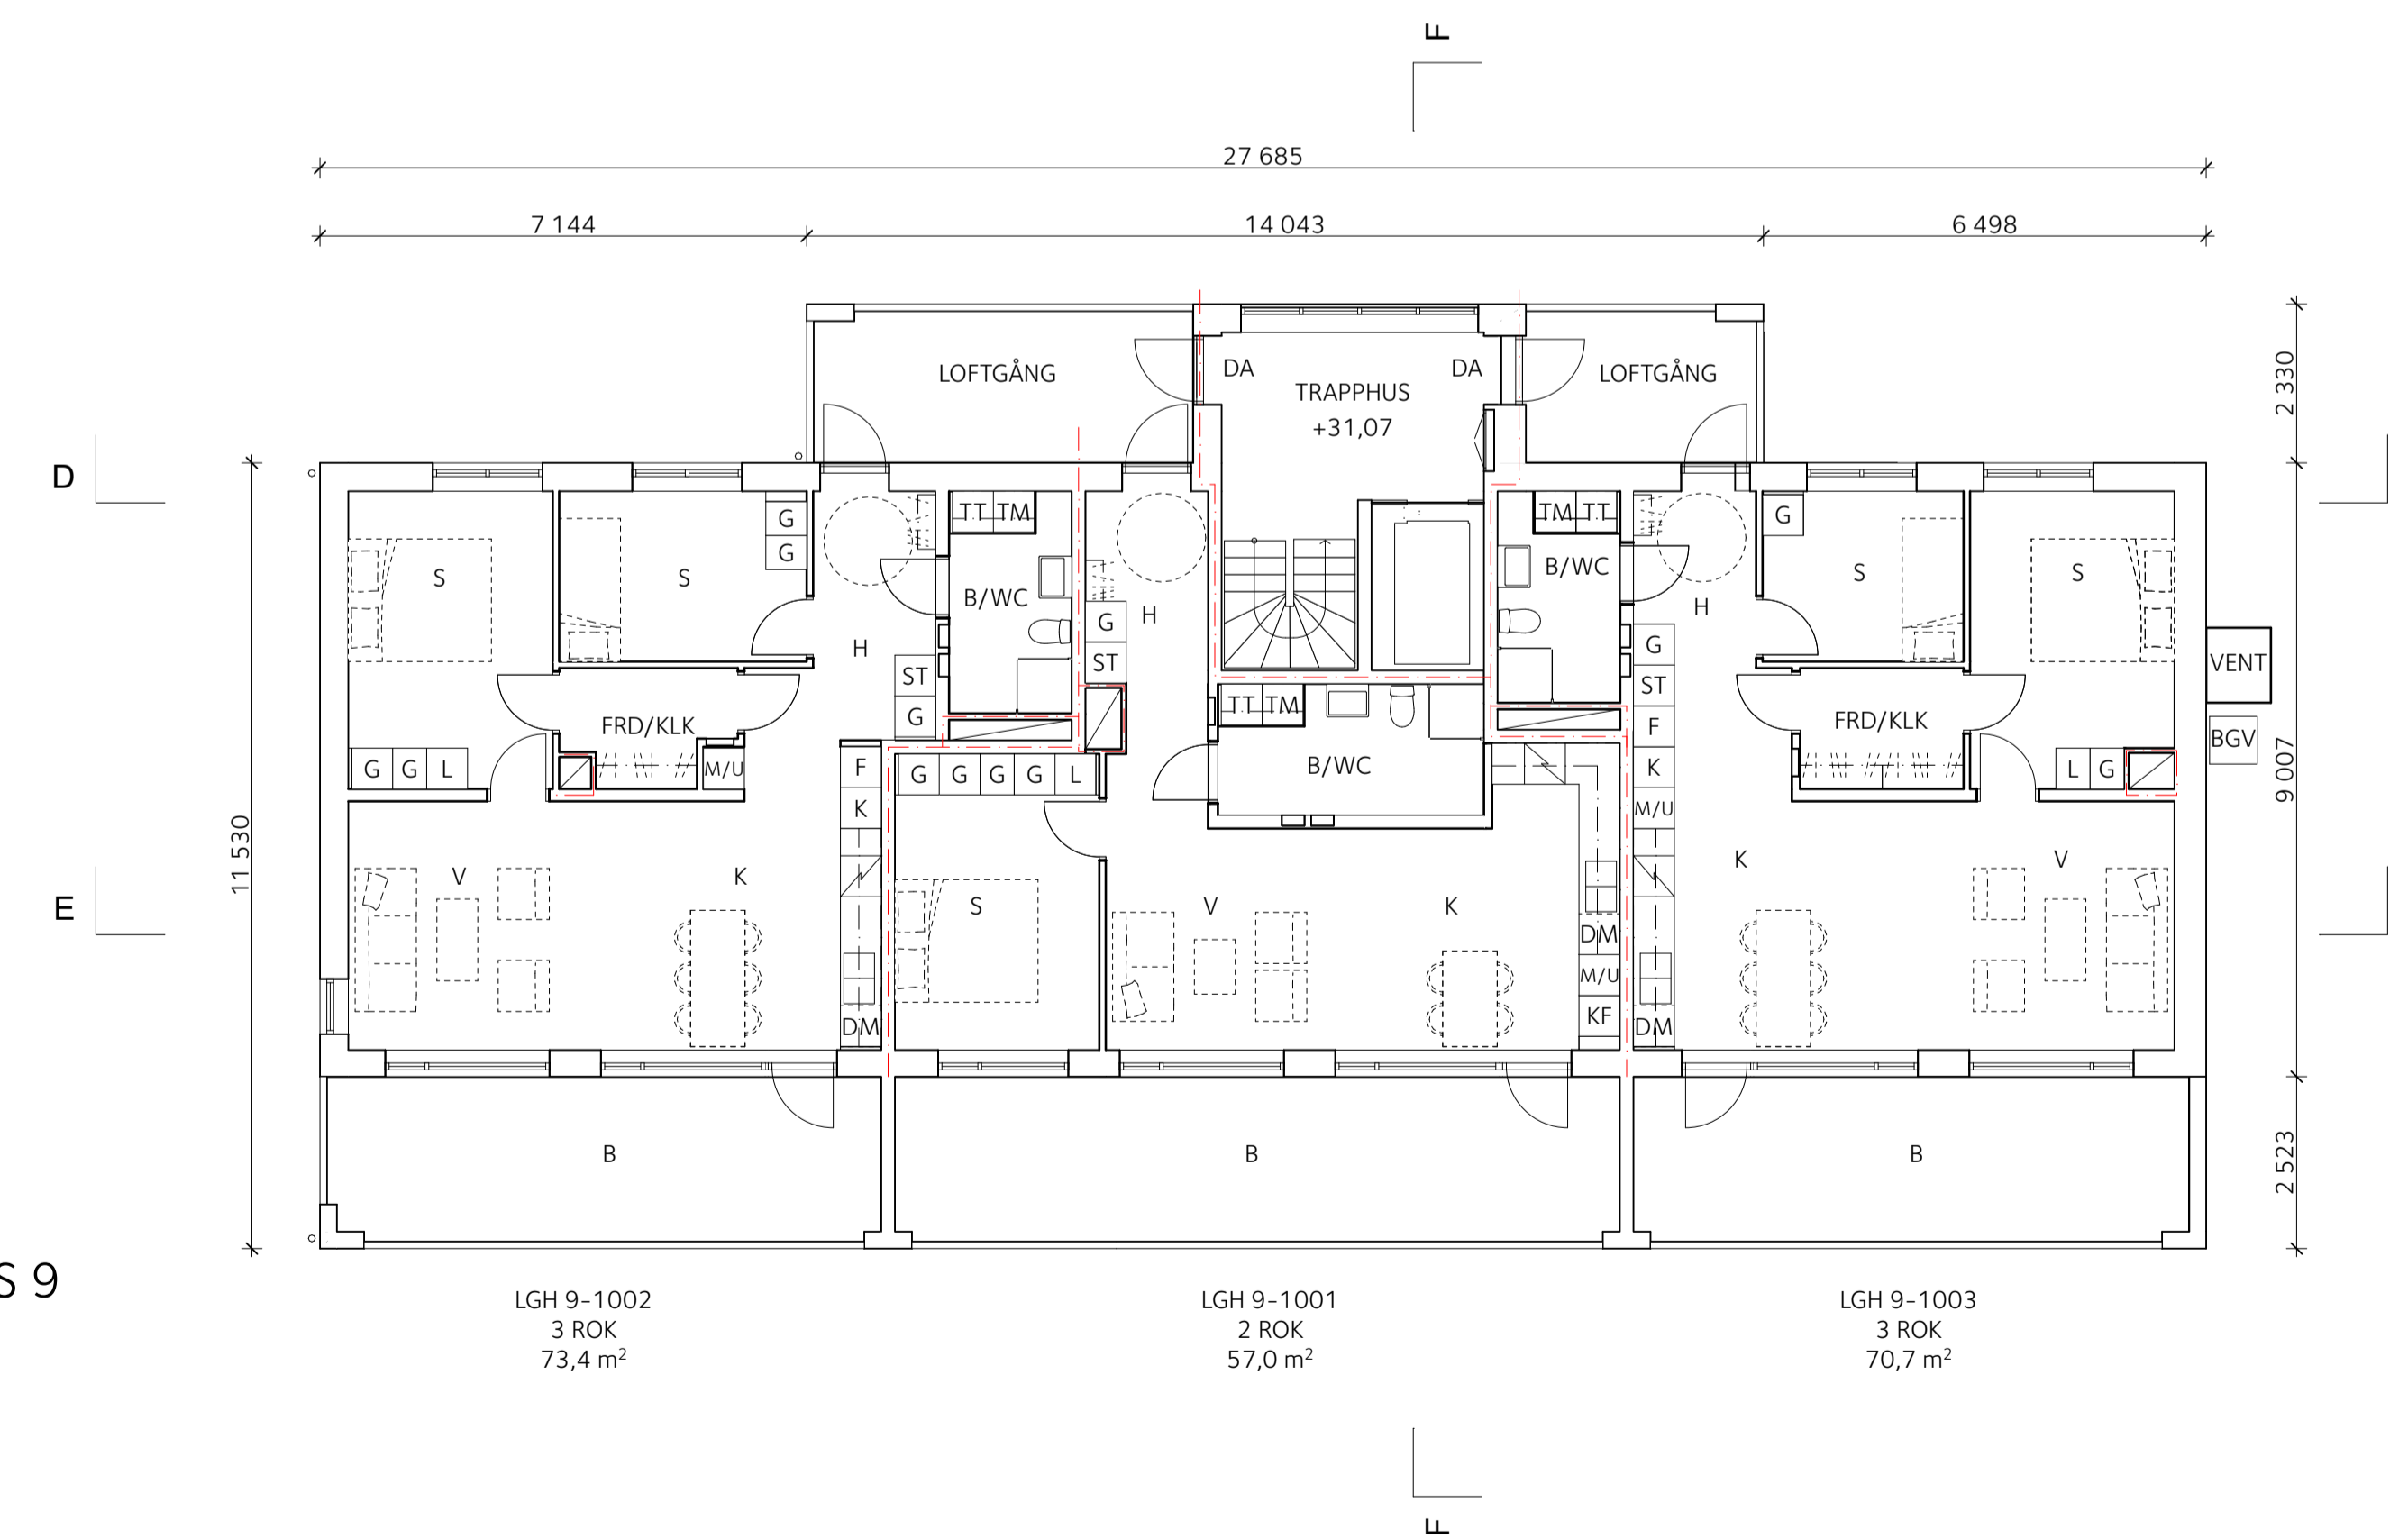

BET	ÄNDRING AVSER	DATUM	Sign.
<b>BYGGLOVHANDLING</b>			
KIL 1:103 NACKA KOMMUN NYBYGGNAD SENIORBOENDE GRANINGE STIFTSGÅRD HUS 7 OCH 9			
<b>BACKA</b> STAD		<b>E/S</b> Å	
A	E/S-A Arkitekter	08-545 648 60	
LA	Mellanrum	070-817 24 09	
UPPRORAG NR	RITAD AV	HANDLÄGGARE	
DATUM	ANSVARIG	T.DERNBRANT	
2020-06-22	M. SONNELID		
Hus 7 & 9, plan 10			
SKALA A1 1:100 A3 1:200	NUMMER <b>A-40-1-010</b>	BET	

**ALLMÄNNA UPPLYSNINGAR**

Alla mått i mm.  
Mått kontrolleras på plats

**FÖRKLARINGAR**

Brand  
--- Brandcellgräns EI 60

BGV = Brandgasventilation

Allmänt

DA = Dörrautomatik  
B = Balkong


FRD = Förråd  
H = Hall  
K = Kök  
KLK = Klädkammare  
S = Sovrum  
V = Vardagsrum  
B/WC = Badrum/WC

K = Kyl  
F = Frys  
KF = Kyl/Frys  
M/U = Högskap med integrerad Ugn/Micro  
DM = Diskmaskin


TM = Tvättmaskin  
TT = Torktumlare

G = Garderob  
L = Linneskåp  
ST = Städskap

HUS 7

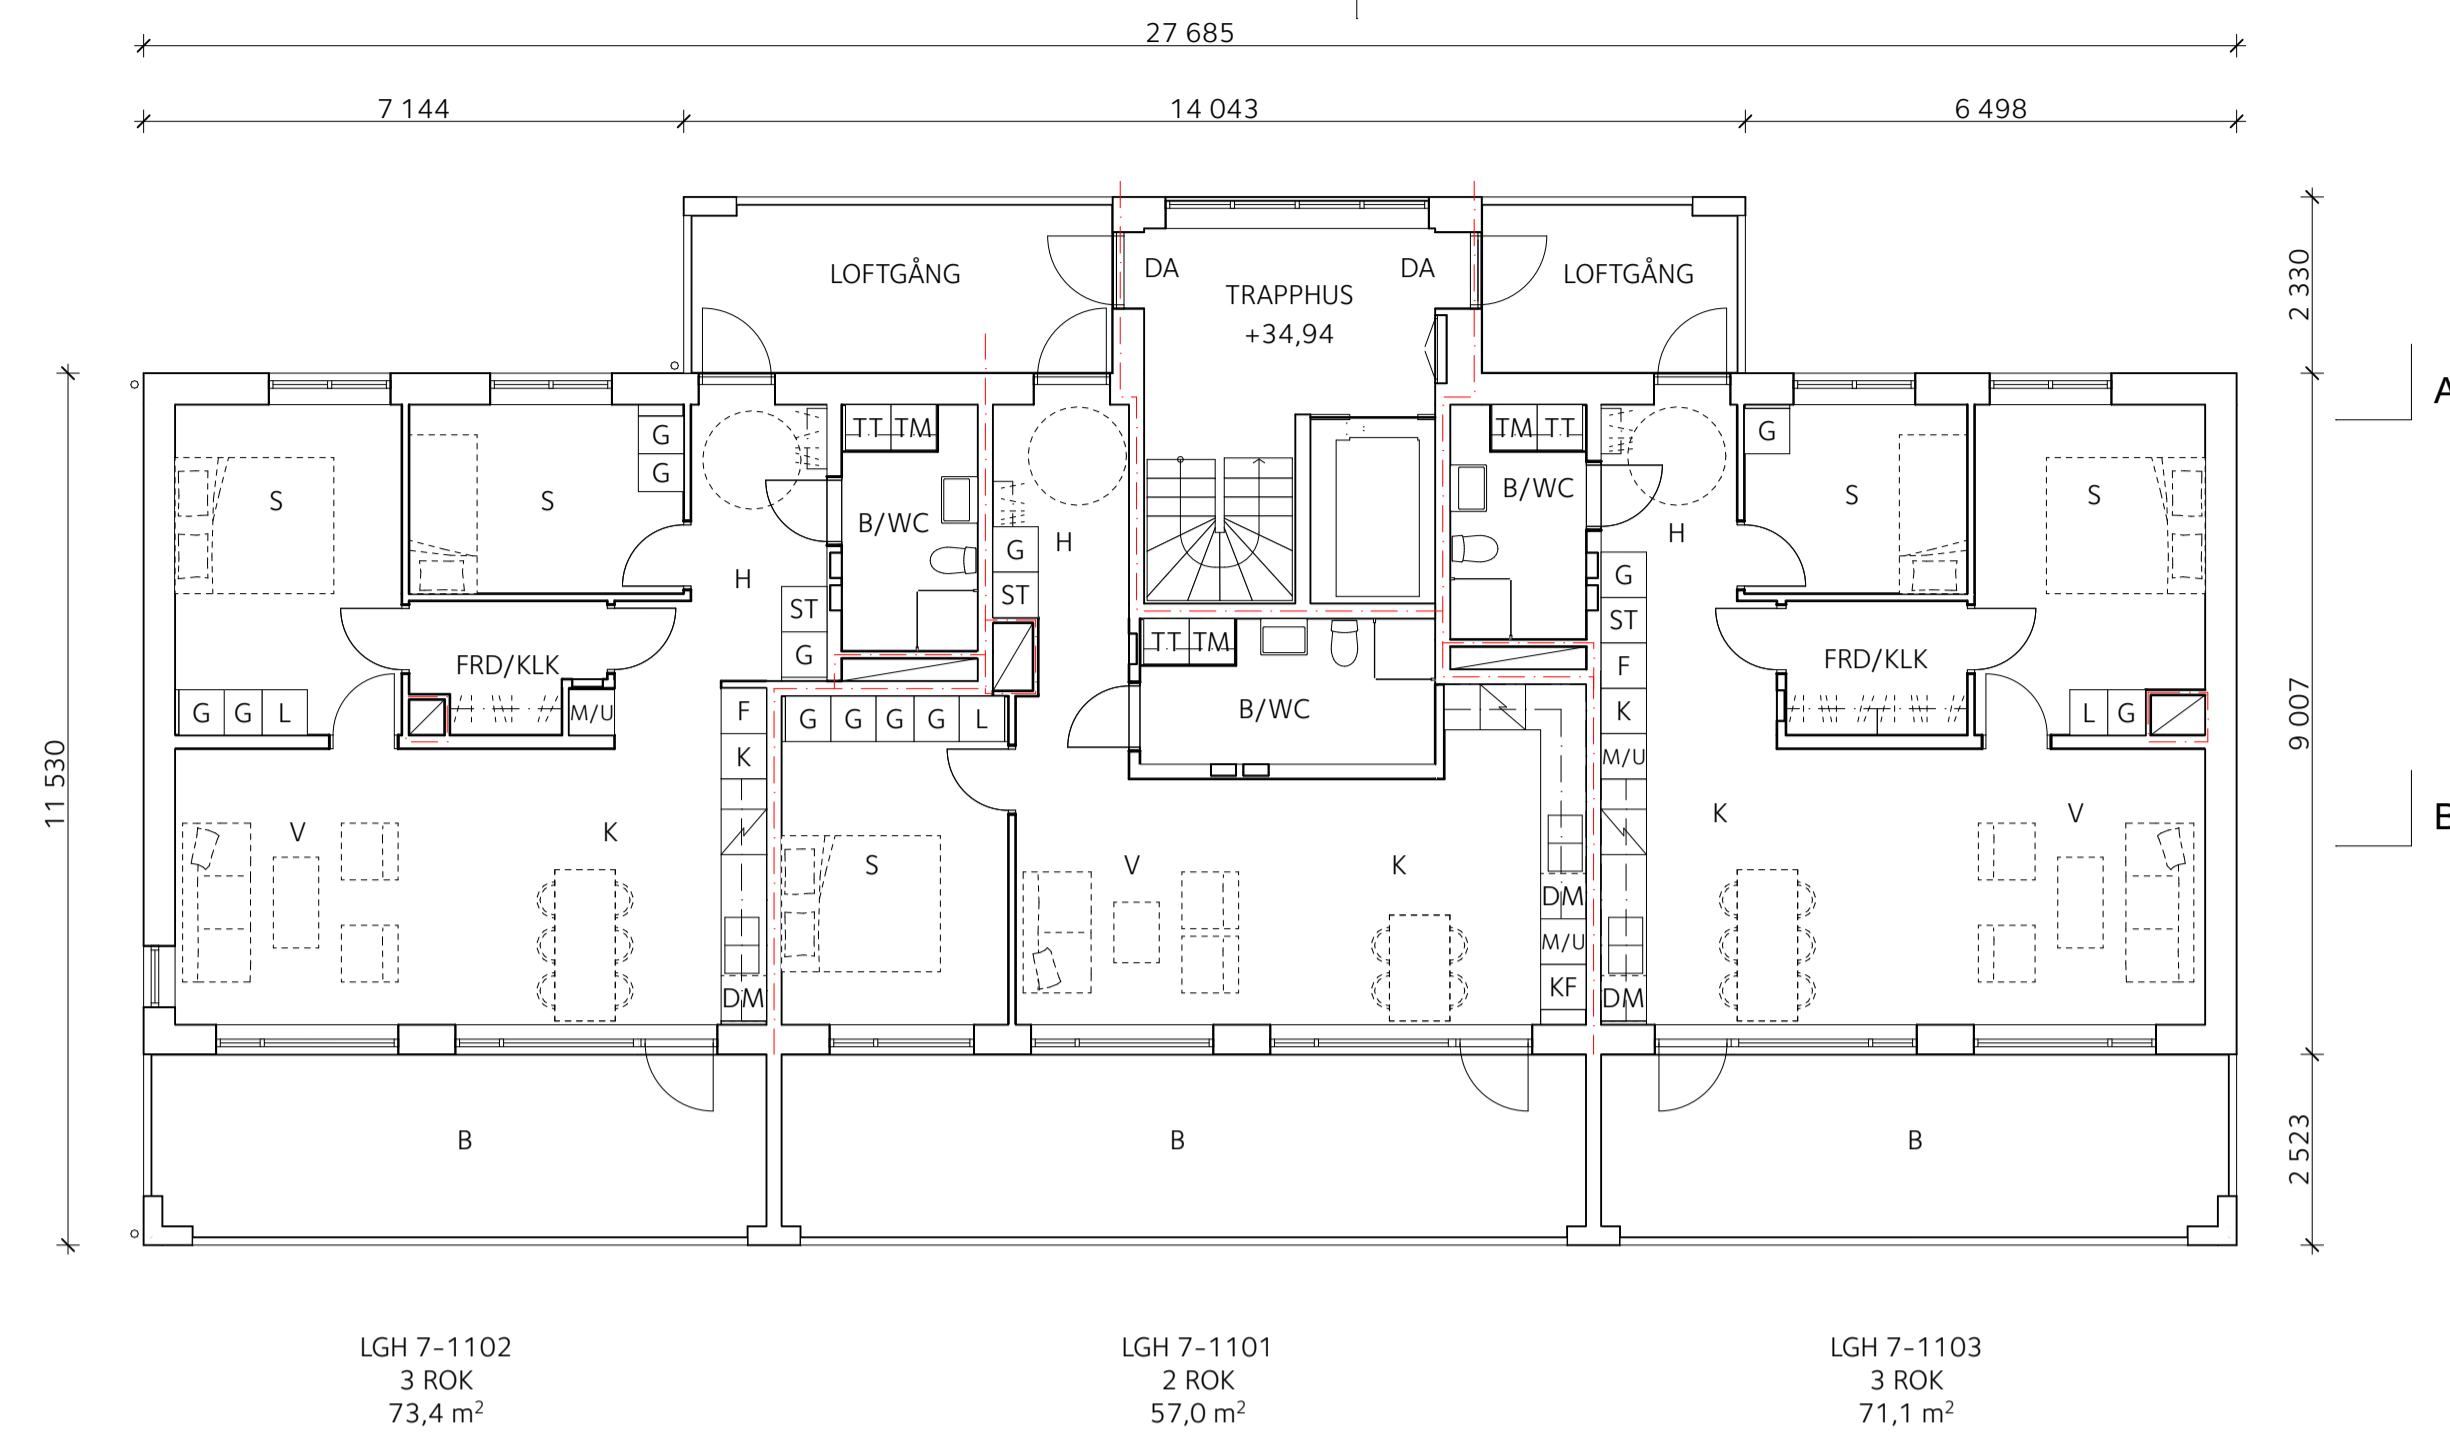


HUS 9

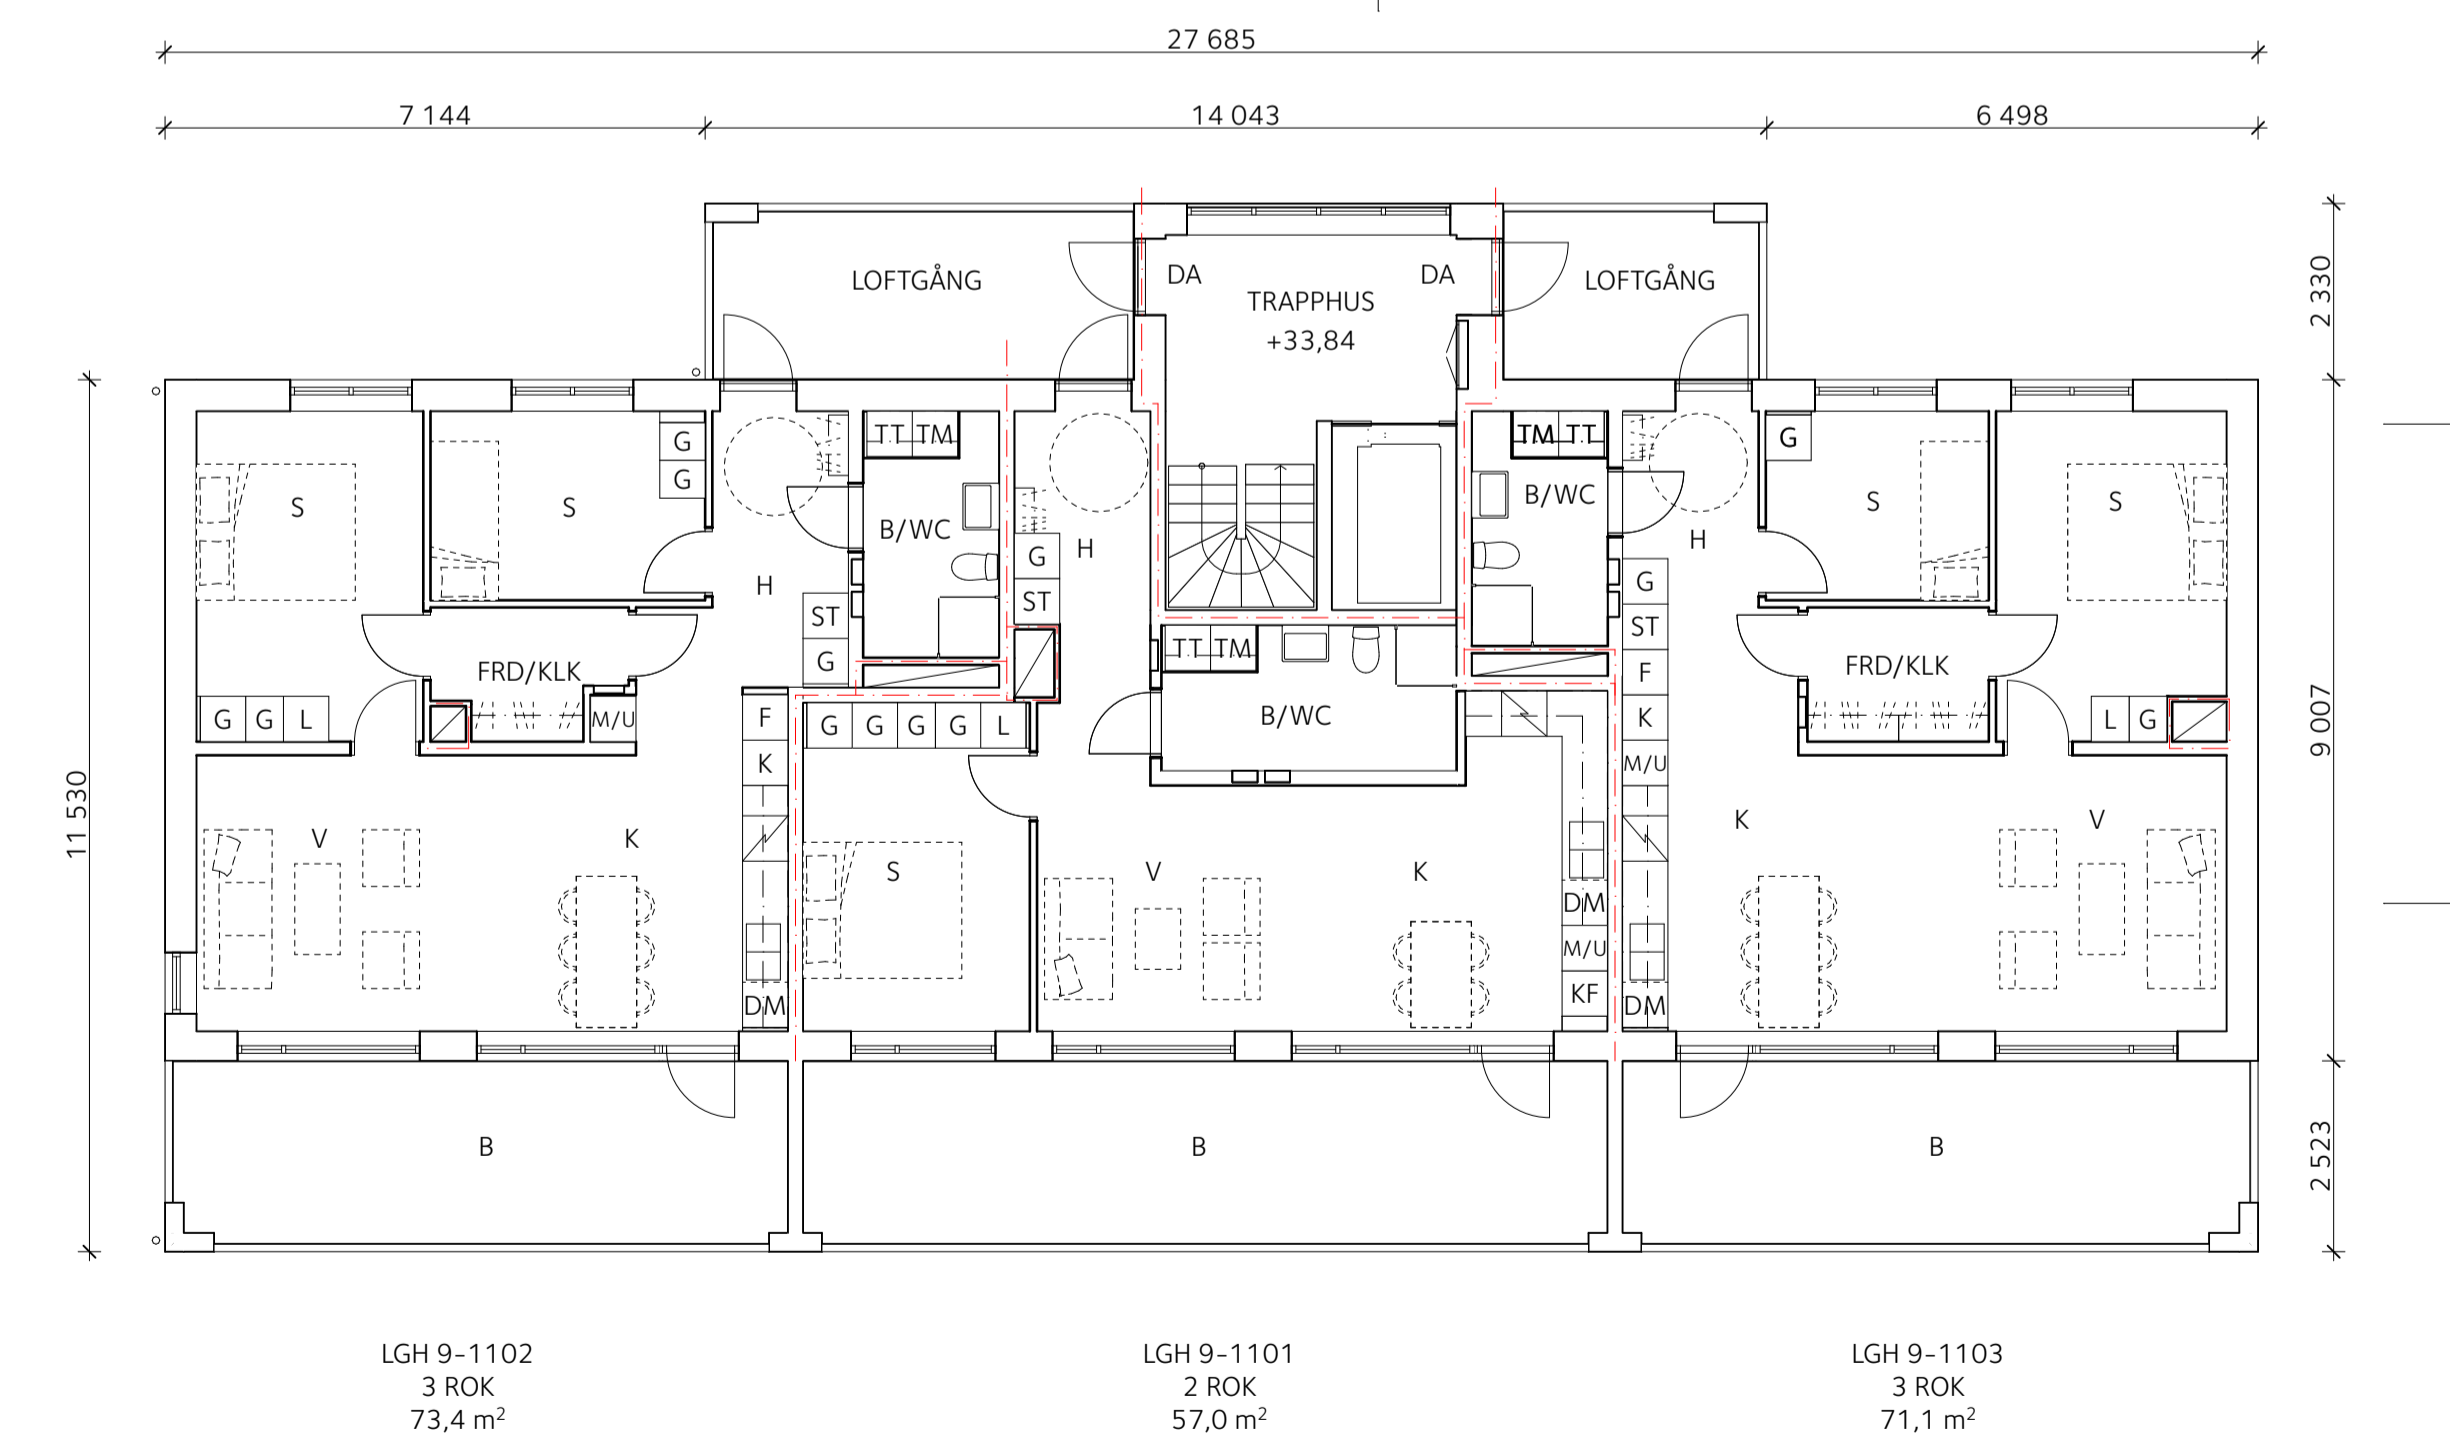

BET	ÄNDRING AVSER	DATUM	Sign.
-----	---------------	-------	-------

**BYGGLOVHANDLING**  
  
KIL 1:103 NACKA KOMMUN  
NYBYGGNAD SENIORBOENDE  
GRANINGE STIFTSGÅRD HUS 7 OCH 9

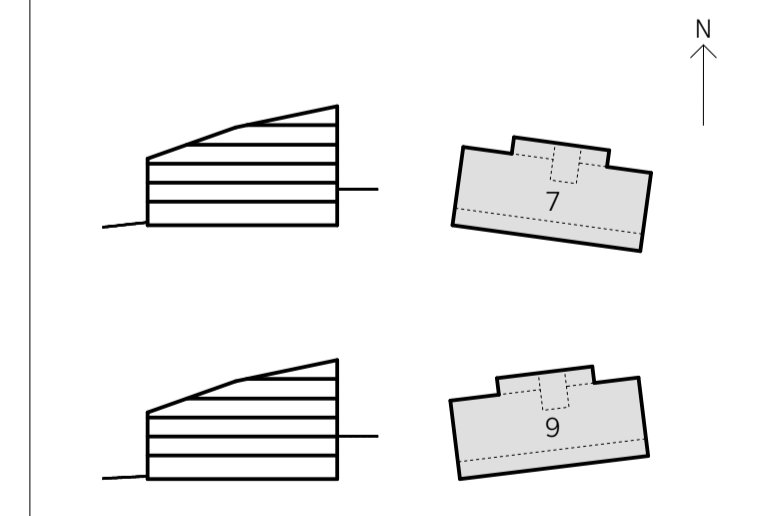

A	E/S-A Arkitekter	08-545 648 60
LA	Mellanrum	070-817 24 09

UPPDRAG NR	RITAD AV	HANDLÄGGARE
DATUM	ANSVÄRRIG	T.DERNBRANT
2020-06-22	M. SONNELID	

Hus 7 & 9, plan 11		
SKALA	NUMMER	BET
A1 1:100 A3 1:200	A-40-1-011	


**ALLMÄNNA UPPLYSNINGAR**

Alla mått i mm.  
Mått kontrolleras på plats

**FÖRKLARINGAR**

- Brand**  
 --- Brandcellsgräns EI 60
- BGV** = Brandgasventilation  
**B** = Balkong
- Allmänt**  
**DA** = Dörrautomatik  
**FRD** = Förråd  
**H** = Hall  
**K** = Kök  
**KLK** = Klädkammare  
**S** = Sovrum  
**V** = Vardagsrum  
**B/WC** = Badrum/WC
- K** = Kyl  
**F** = Frys  
**KF** = Kyl/Frys  
**M/U** = Högskep med integrerad Ugn/Micro  
**DM** = Diskmaskin
- TM** = Tvättmaskin  
**TT** = Torktumlare
- G** = Garderob  
**L** = Linneskep  
**ST** = Städskep

HUS 7

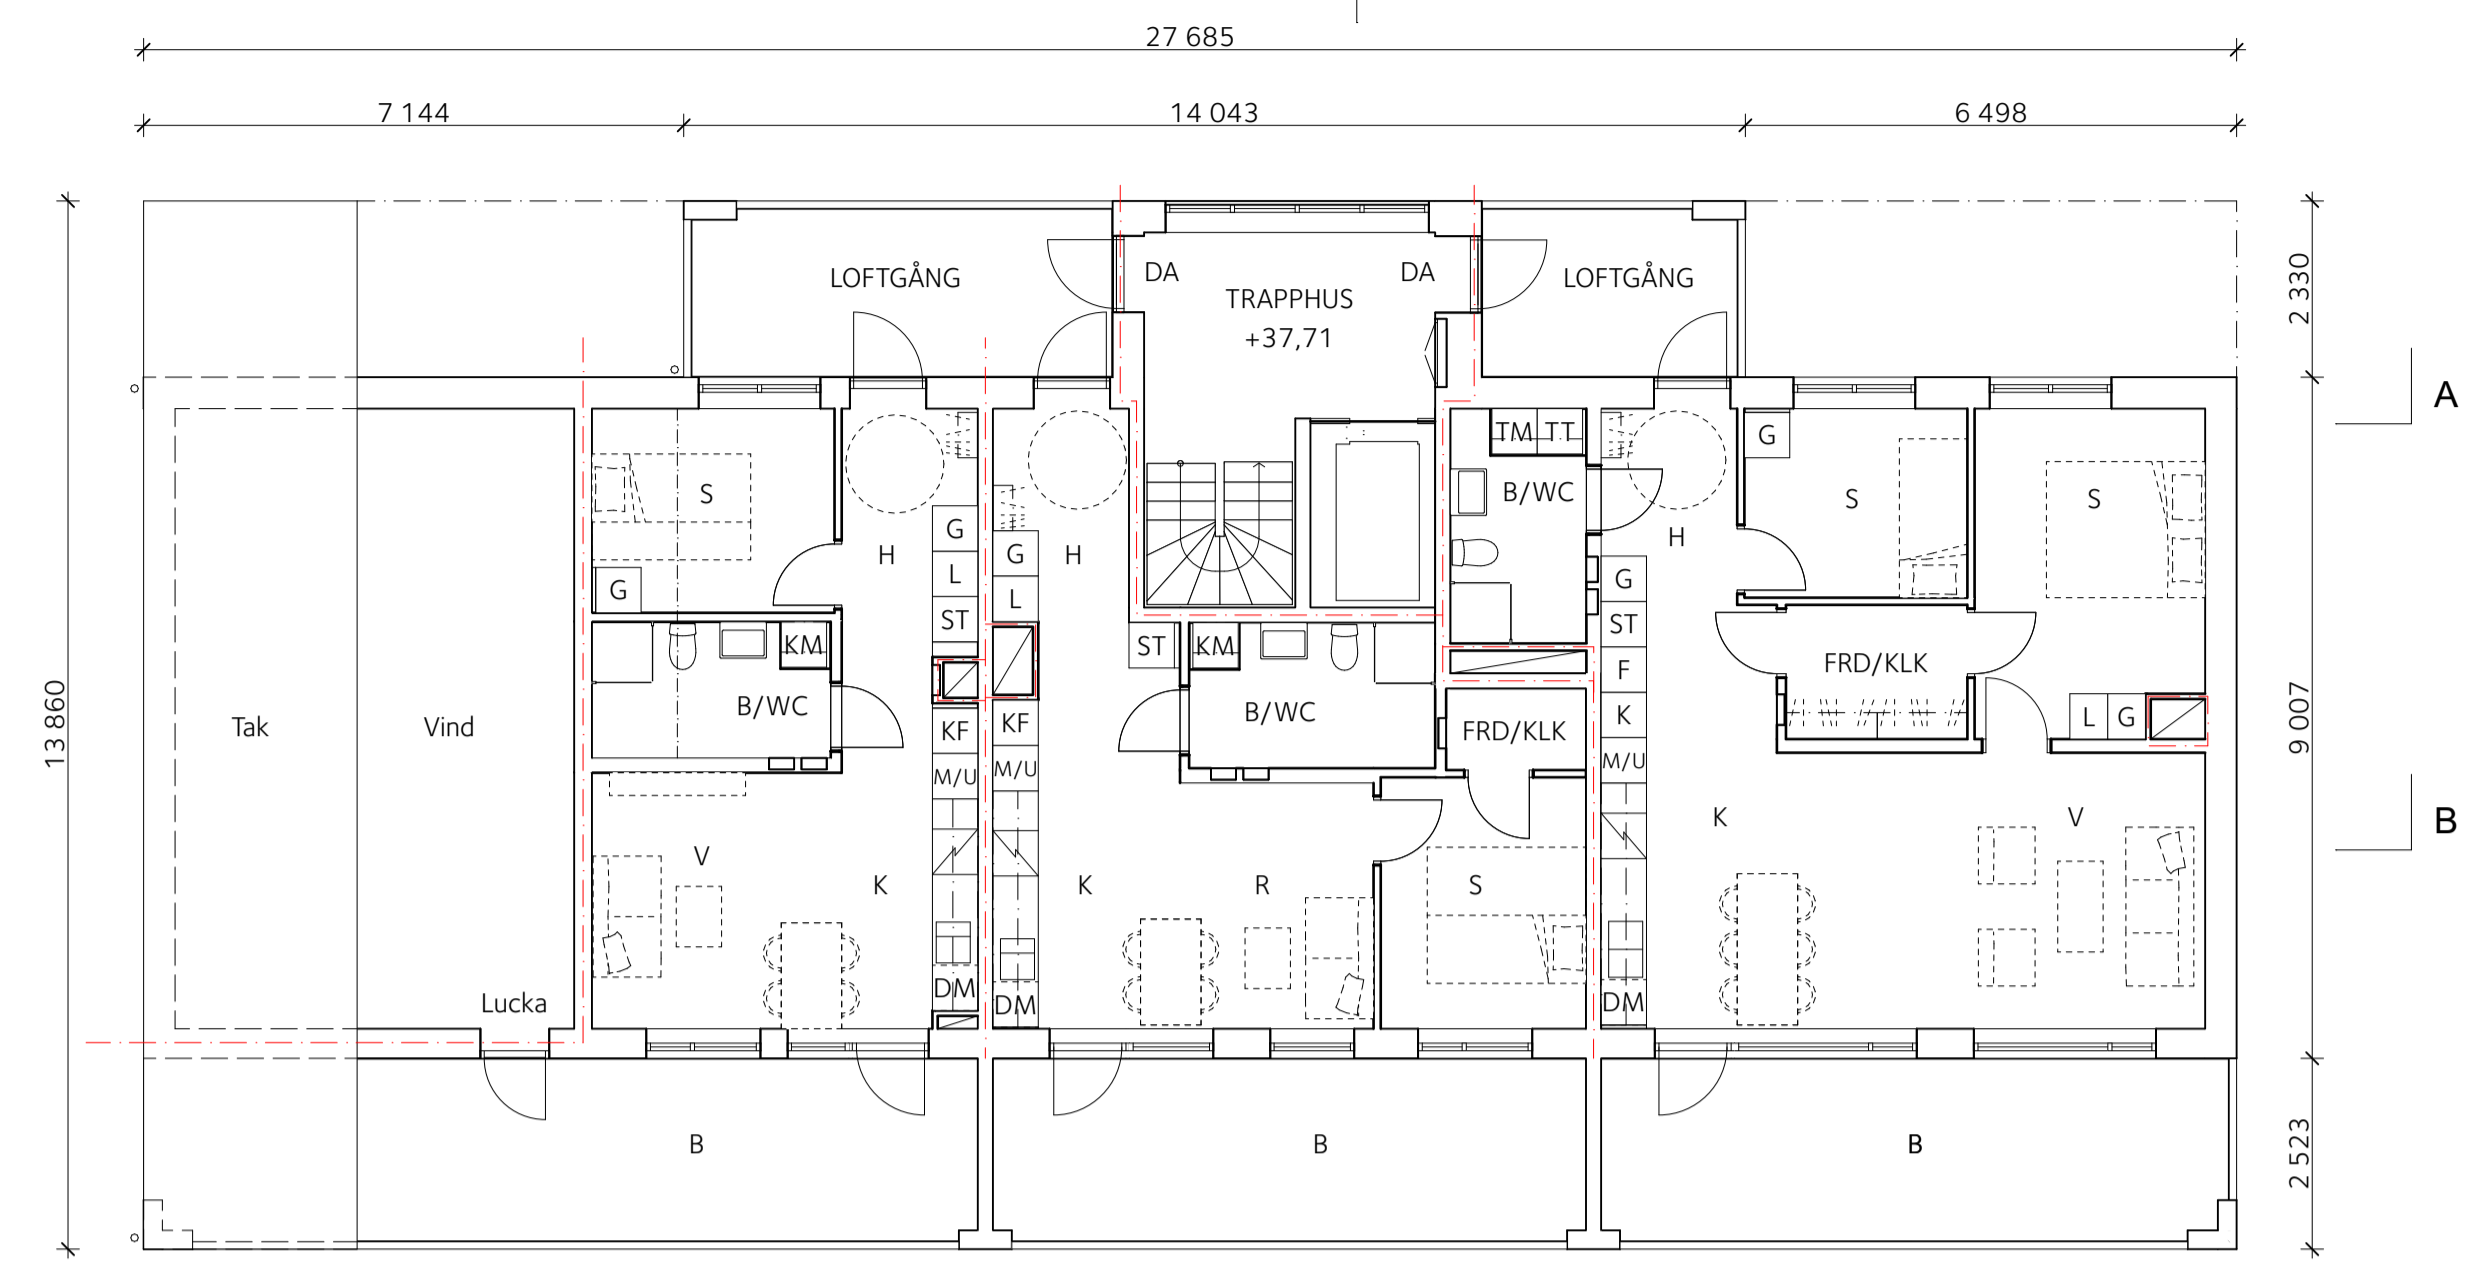


LGH 7-1202  
2 ROK  
41,3 m<sup>2</sup>

LGH 7-1201  
2 ROK  
44,9 m<sup>2</sup>

LGH 7-1203  
3 ROK  
71,1 m<sup>2</sup>


HUS 9

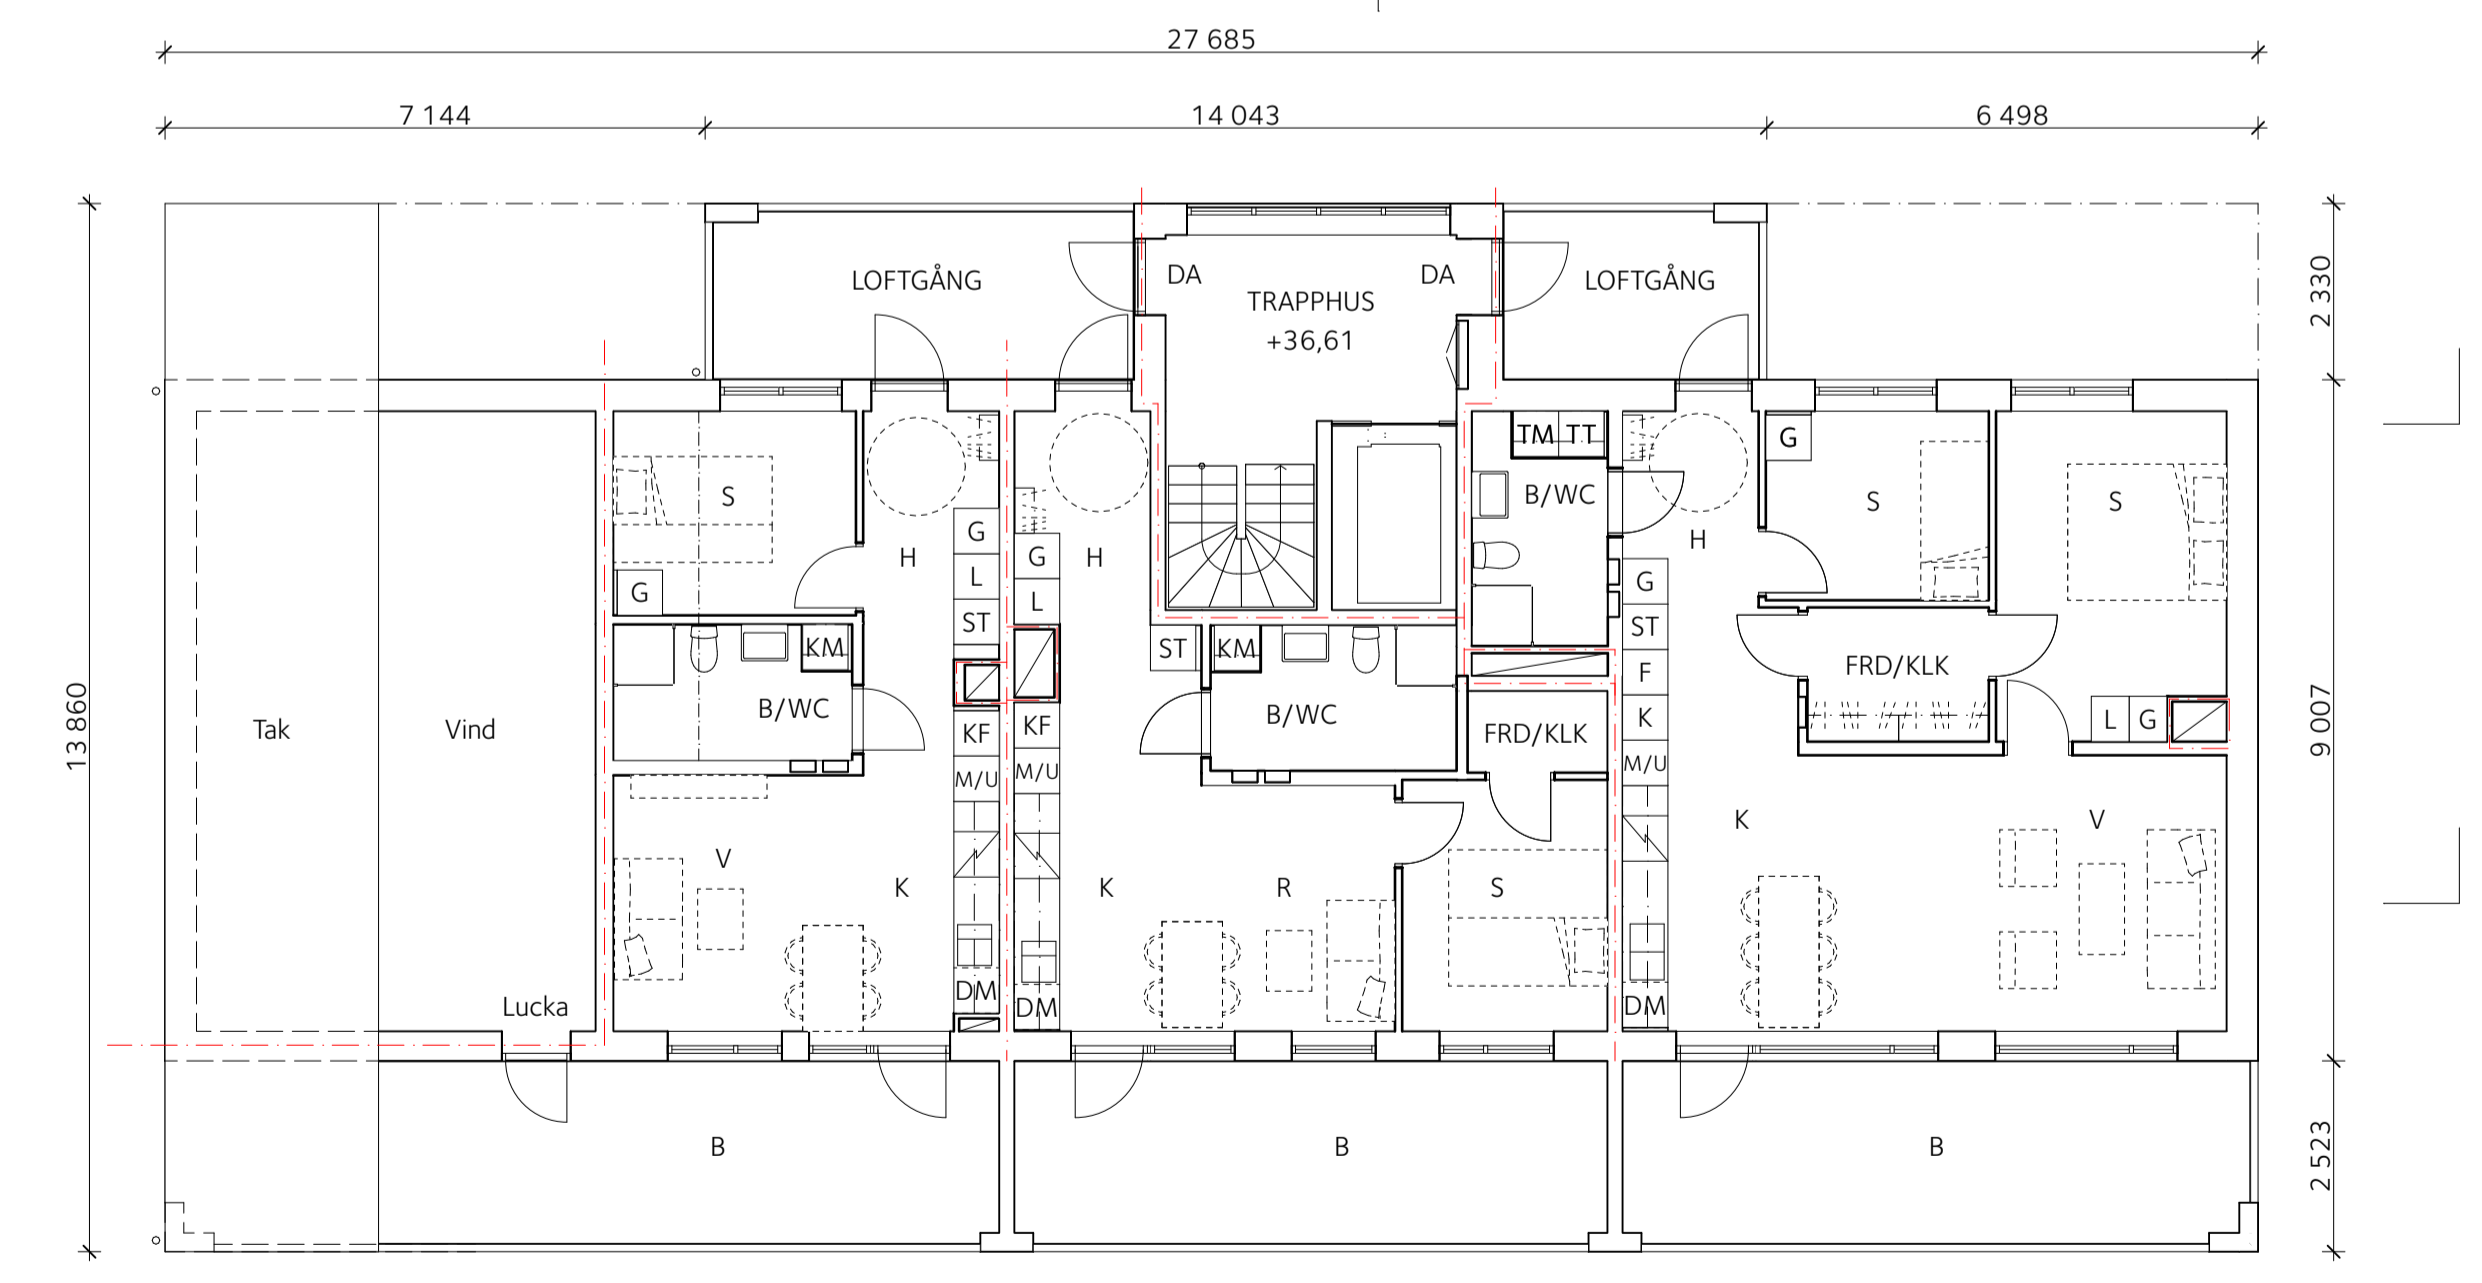

LGH 9-1202  
2 ROK  
41,3 m<sup>2</sup>

LGH 9-1201  
2 ROK  
44,9 m<sup>2</sup>

LGH 9-1203  
3 ROK  
71,1 m<sup>2</sup>

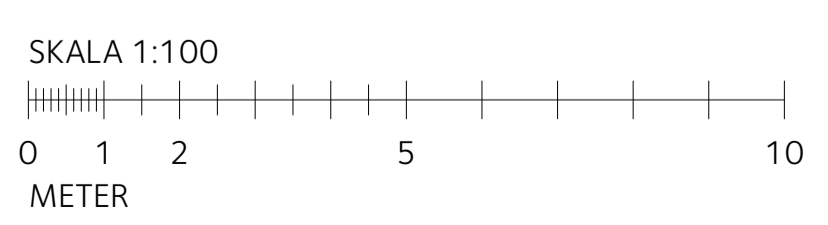

BET	ÄNDRING AVSER	DATUM	Sign.
<b>BYGGLOVHANDLING</b>			
KIL 1:103 NACKA KOMMUN NYBYGGNAD SENIORBOENDE GRANINGE STIFTSGÅRD HUS 7 OCH 9			
<b>BACKA</b> STAD		<b>E/S</b> Å	
A	E/S-A Arkitekter	08-545 648 60	
LA	Mellanrum	070-817 24 09	
UPPROG NR	RITAD AV	HANDLÄGGARE	
DATUM	ANSVARIG	T.DERNBRANT	
2020-06-22	M. SONNELID		
Hus 7 & 9, plan 12			
SKALA A1 1:100 A3 1:200	NUMMER <b>A-40-1-012</b>	BET	




### ALLMÄNNA UPPLYSNINGAR

Alla mått i mm.  
Mått kontrolleras på plats

### FÖRKLARINGAR

- Brand**
- Brandcellsgräns EI 60
- BGV** = Brandgasventilation
- Allmänt**
- DA = Dörrautomatik
  - B = Balkong
  - UL = Uppstigningslucka
  - FRD = Förråd
  - H = Hall
  - K = Kök
  - KLK = Klädkammare
  - S = Sovrum
  - SA = Sovalkov
  - V = Vardagsrum
  - B/WC = Badrum/WC
  - K = Kyl
  - F = Frys
  - KF = Kyl/Frys
  - M/U = Högskap med integrerad Ugn/Micro
  - DM = Diskmaskin
  - TM = Tvättmaskin
  - TT = Torktummlare
  - G = Garderob
  - L = Linneskåp
  - ST = Städskåp


HUS 7

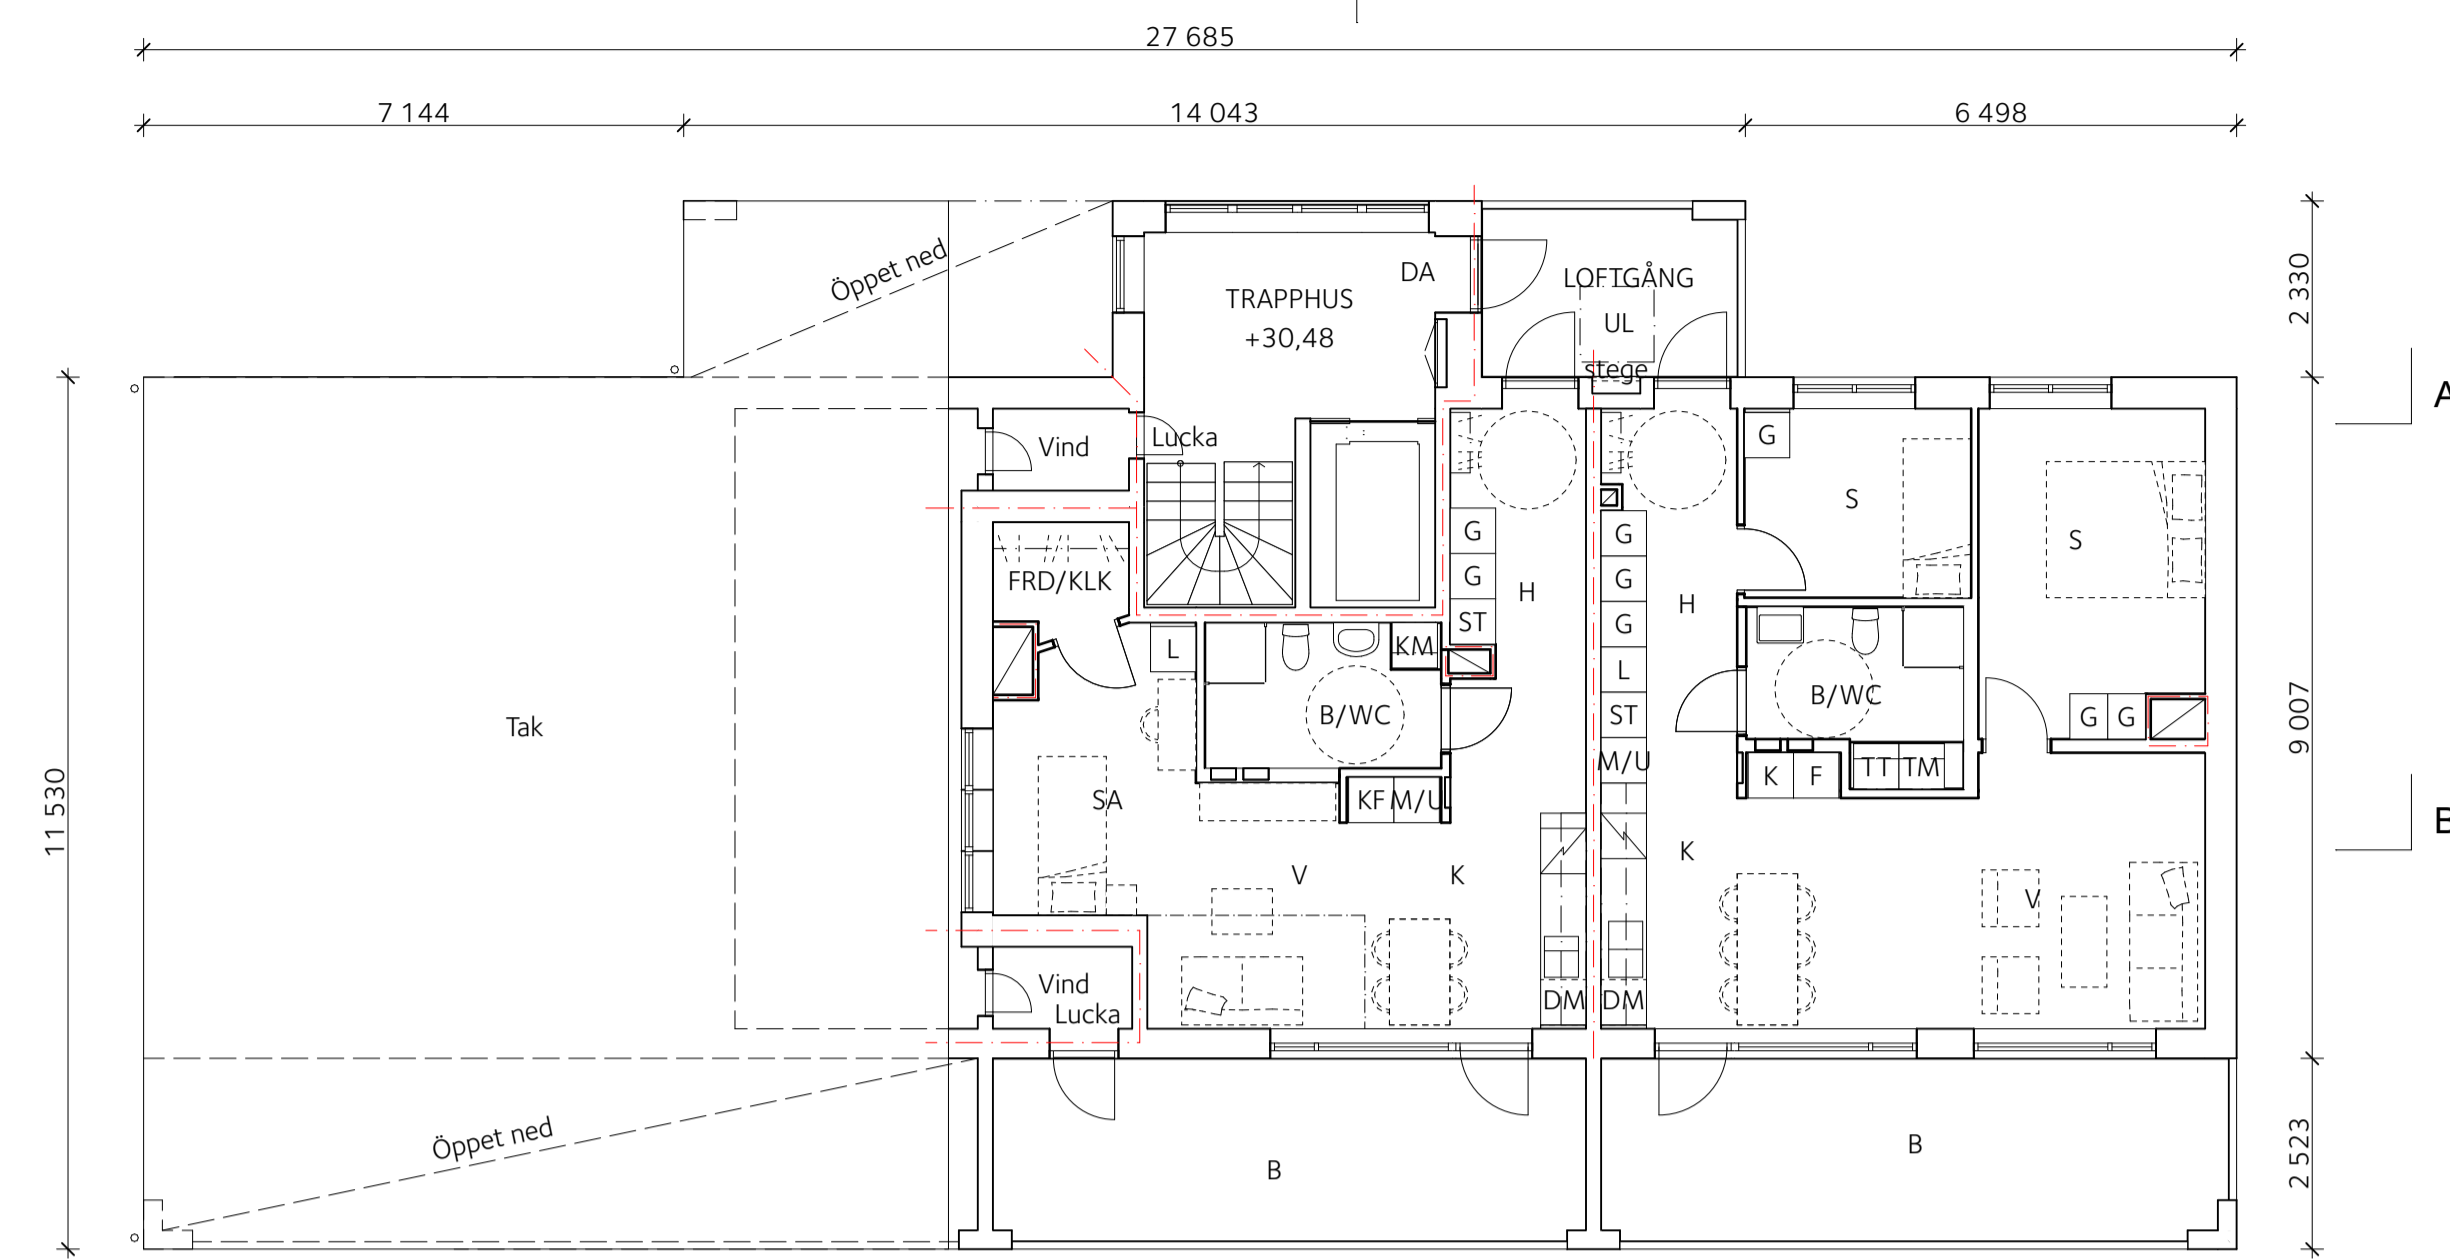

LGH 7-1302  
1 ROK  
45,8 m<sup>2</sup>


LGH 7-1301  
3 ROK  
64,8 m<sup>2</sup>

HUS 9

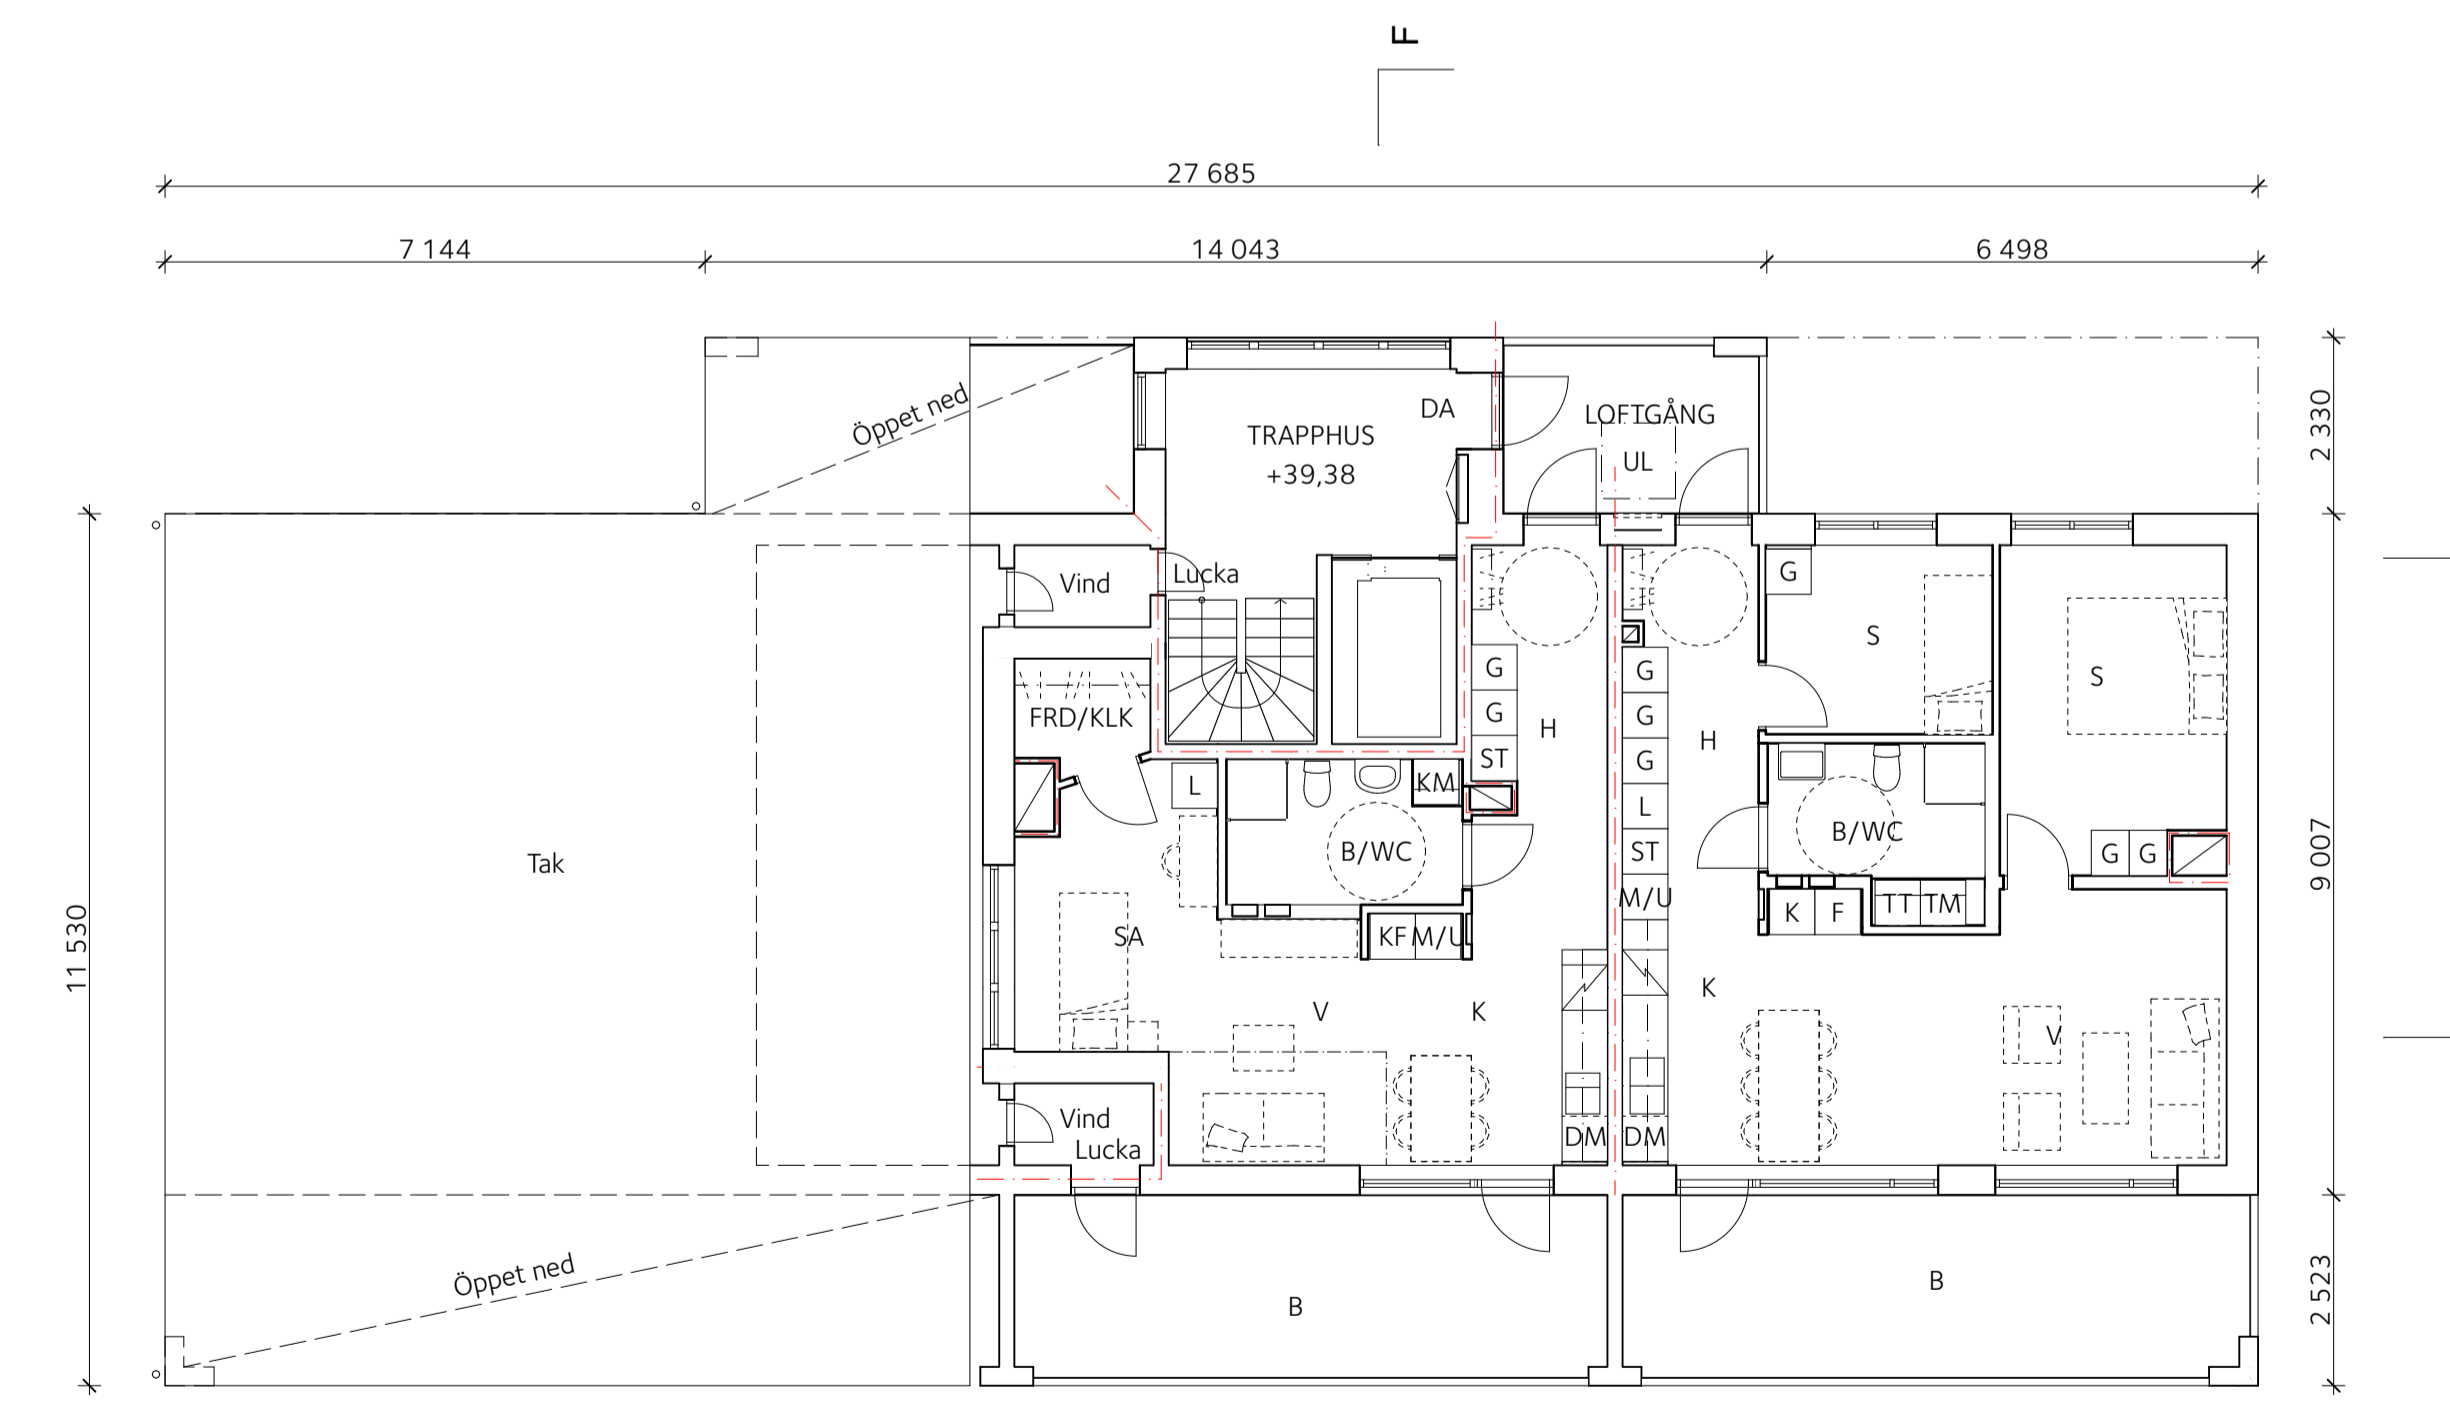

LGH 9-1302  
1 ROK  
45,8 m<sup>2</sup>


LGH 9-1301  
3 ROK  
64,8 m<sup>2</sup>

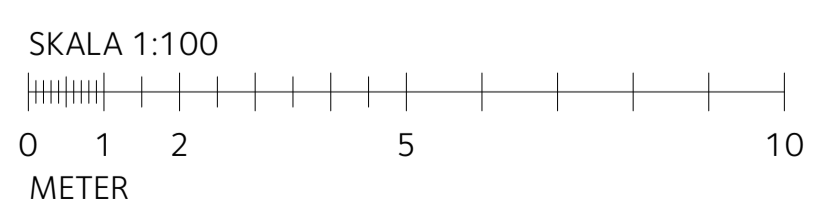

BET	ÄNDRING AVSER	DATUM	Sign.
-----	---------------	-------	-------

### BYGGLOVHANDLING

KIL 1:103 NACKA KOMMUN  
NYBYGGNAD SENIORBOENDE  
GRANINGE STIFTSGÅRD HUS 7 OCH 9

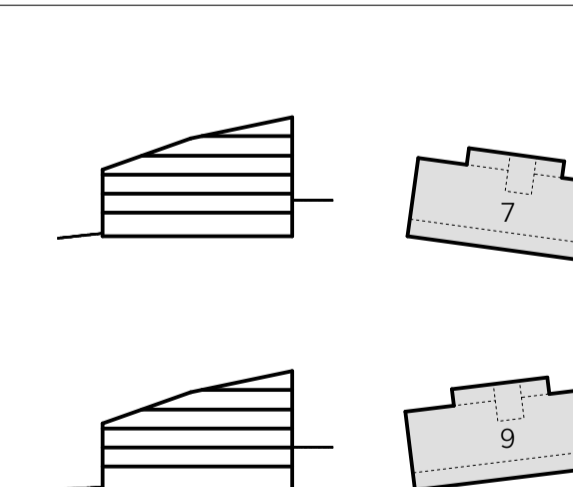

A	E/S-A Arkitekter	08-545 648 60
LA	Mellanrum	070-817 24 09

UPPROG NR	RITAD AV	HANDLÄGGARE
DATUM	ANSVARIG	T.DERNBRANT
2020-06-22	M. SONNELID	

Hus 7 & 9, plan 13		BET
SKALA A1 1:100 A3 1:200	NUMMER A-40-1-013	

**ALLMÄNNA UPPLYSNINGAR**

Alla mått i mm.  
Mått kontrolleras på plats


**FÖRKLARINGAR**

**Brand**  
--- Brandcellsgräns EI 60



**Allmänt**

- UL = Uppstigningslucka
- ST = Stuprör
- HR = Hängränna
- GB = Gångbrygga
- TS = Takstege
- SR = Snörasskydd/fotstöd
- PF = Plattform med räcke


HUS 7

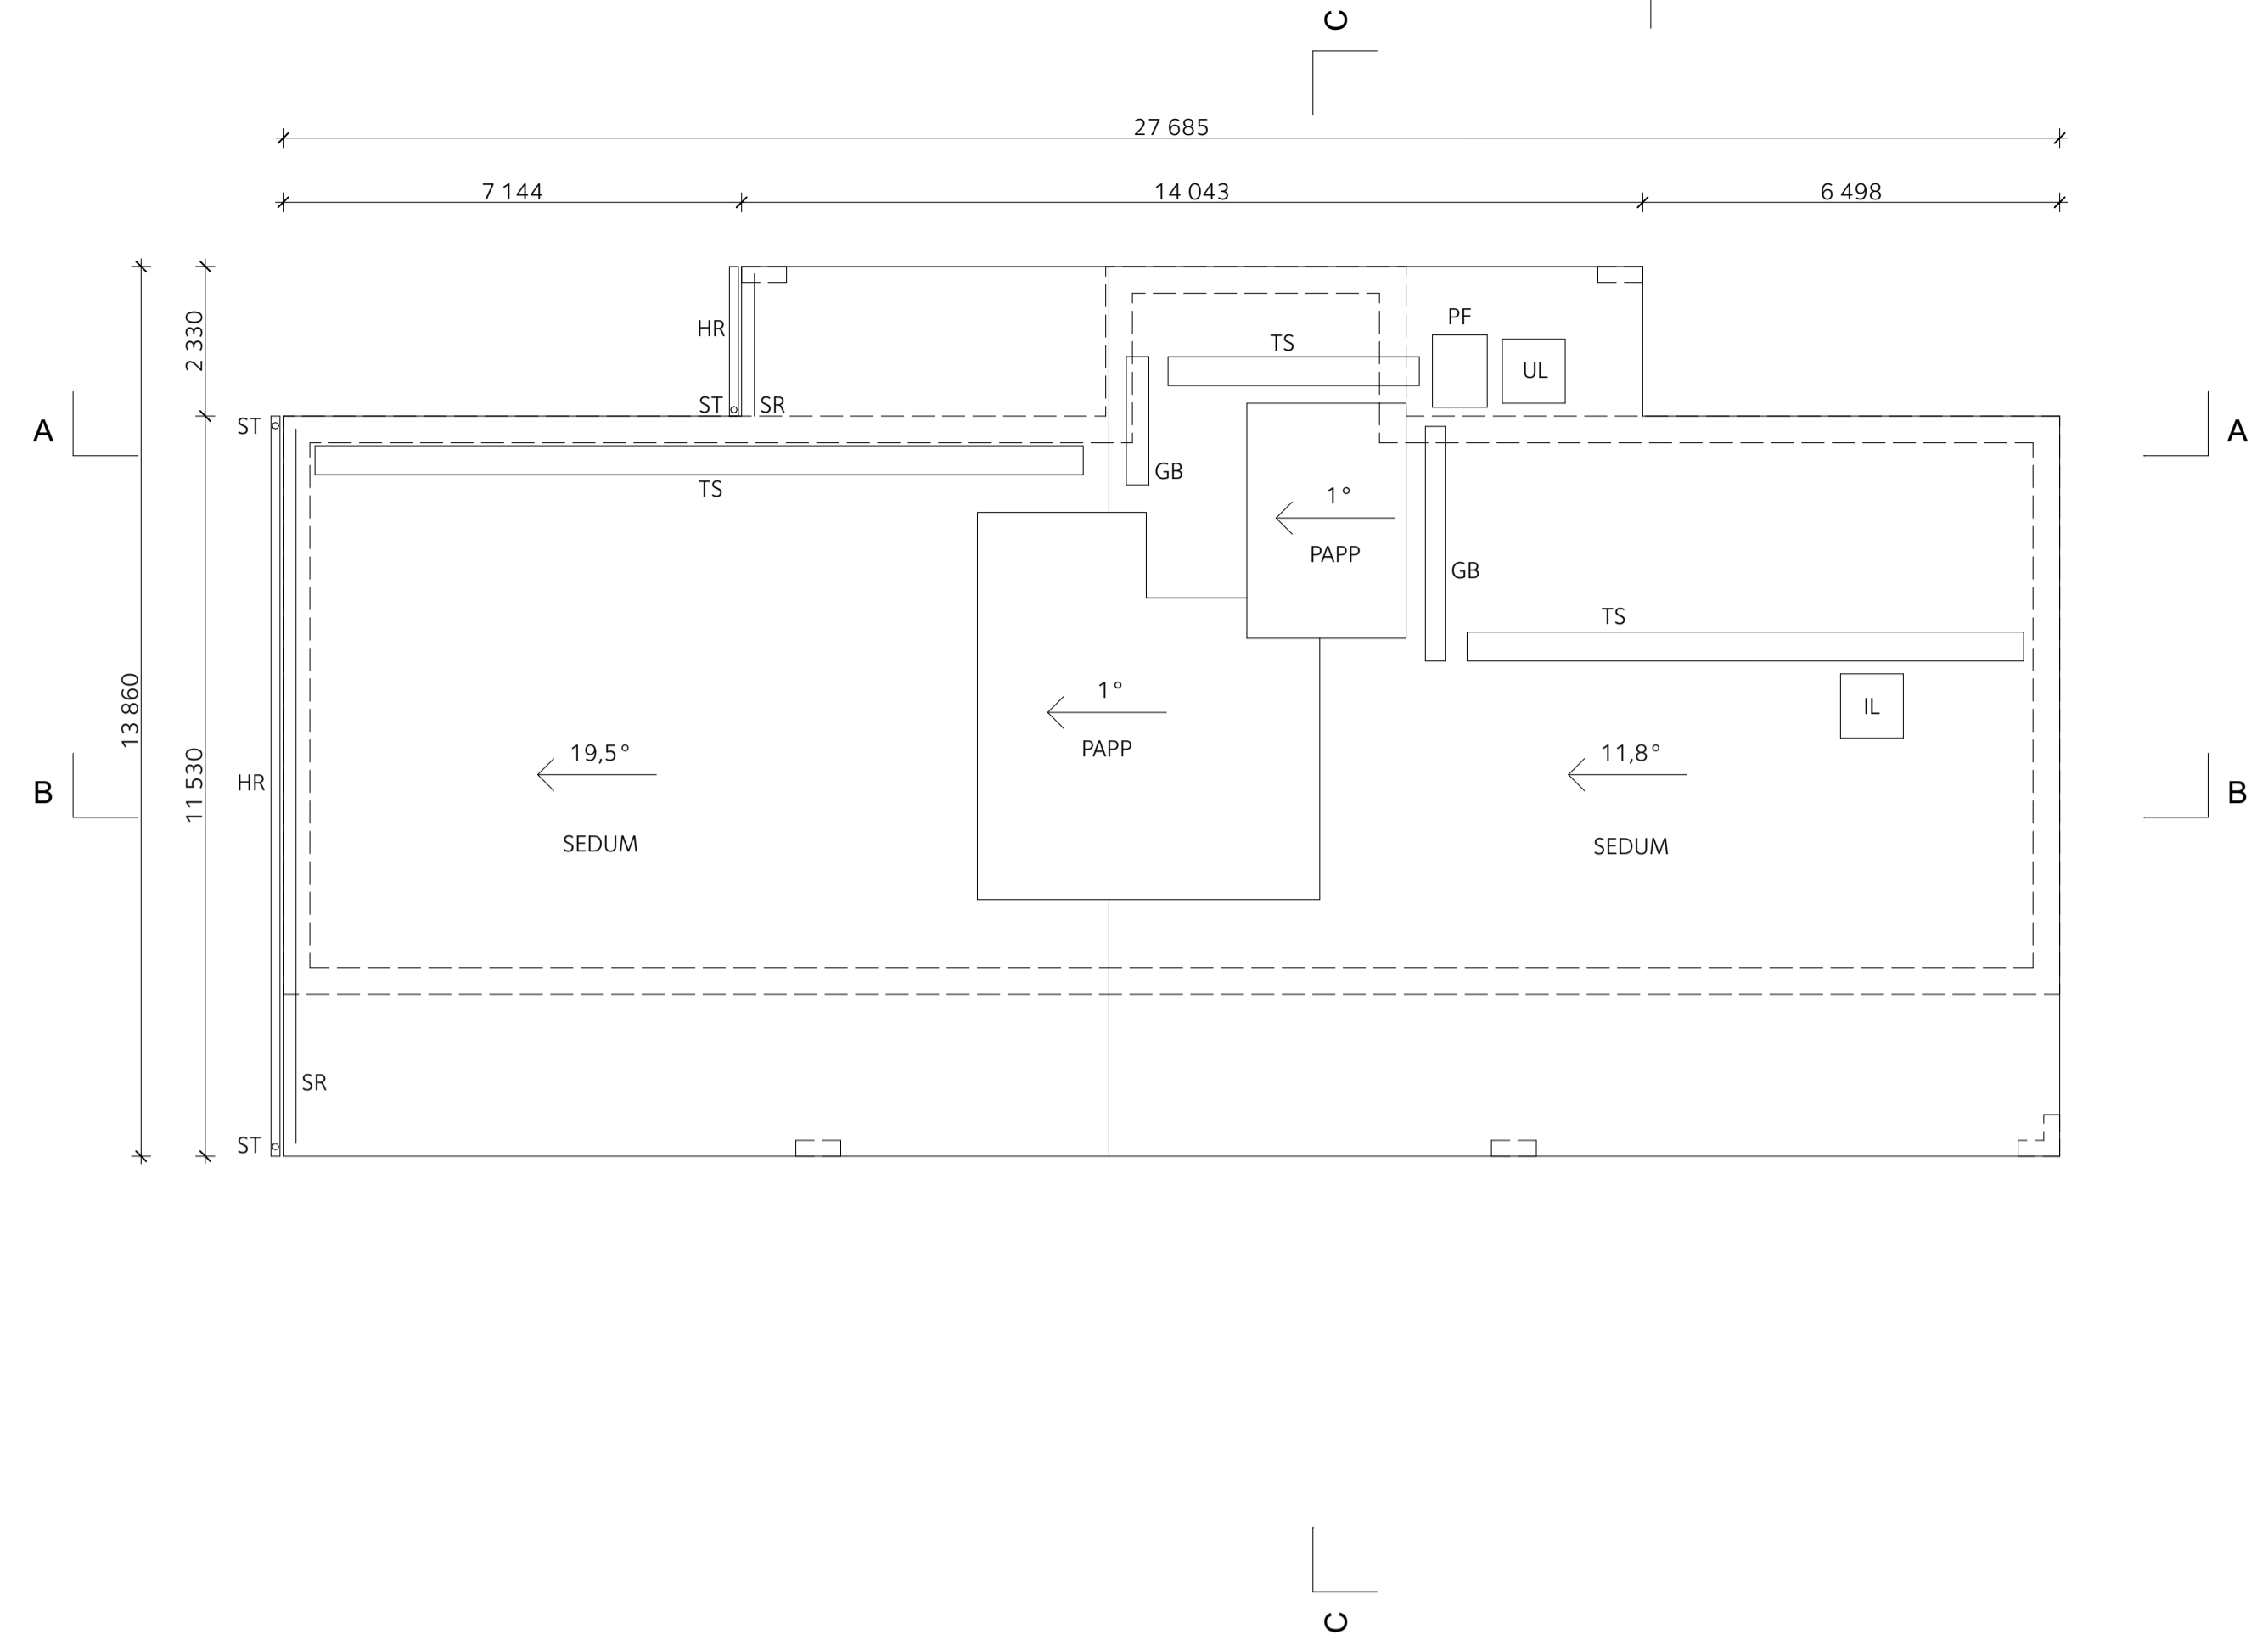

HUS 9

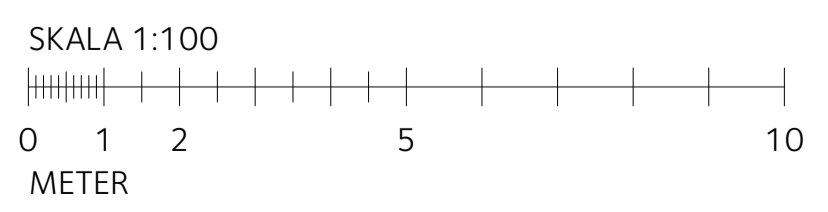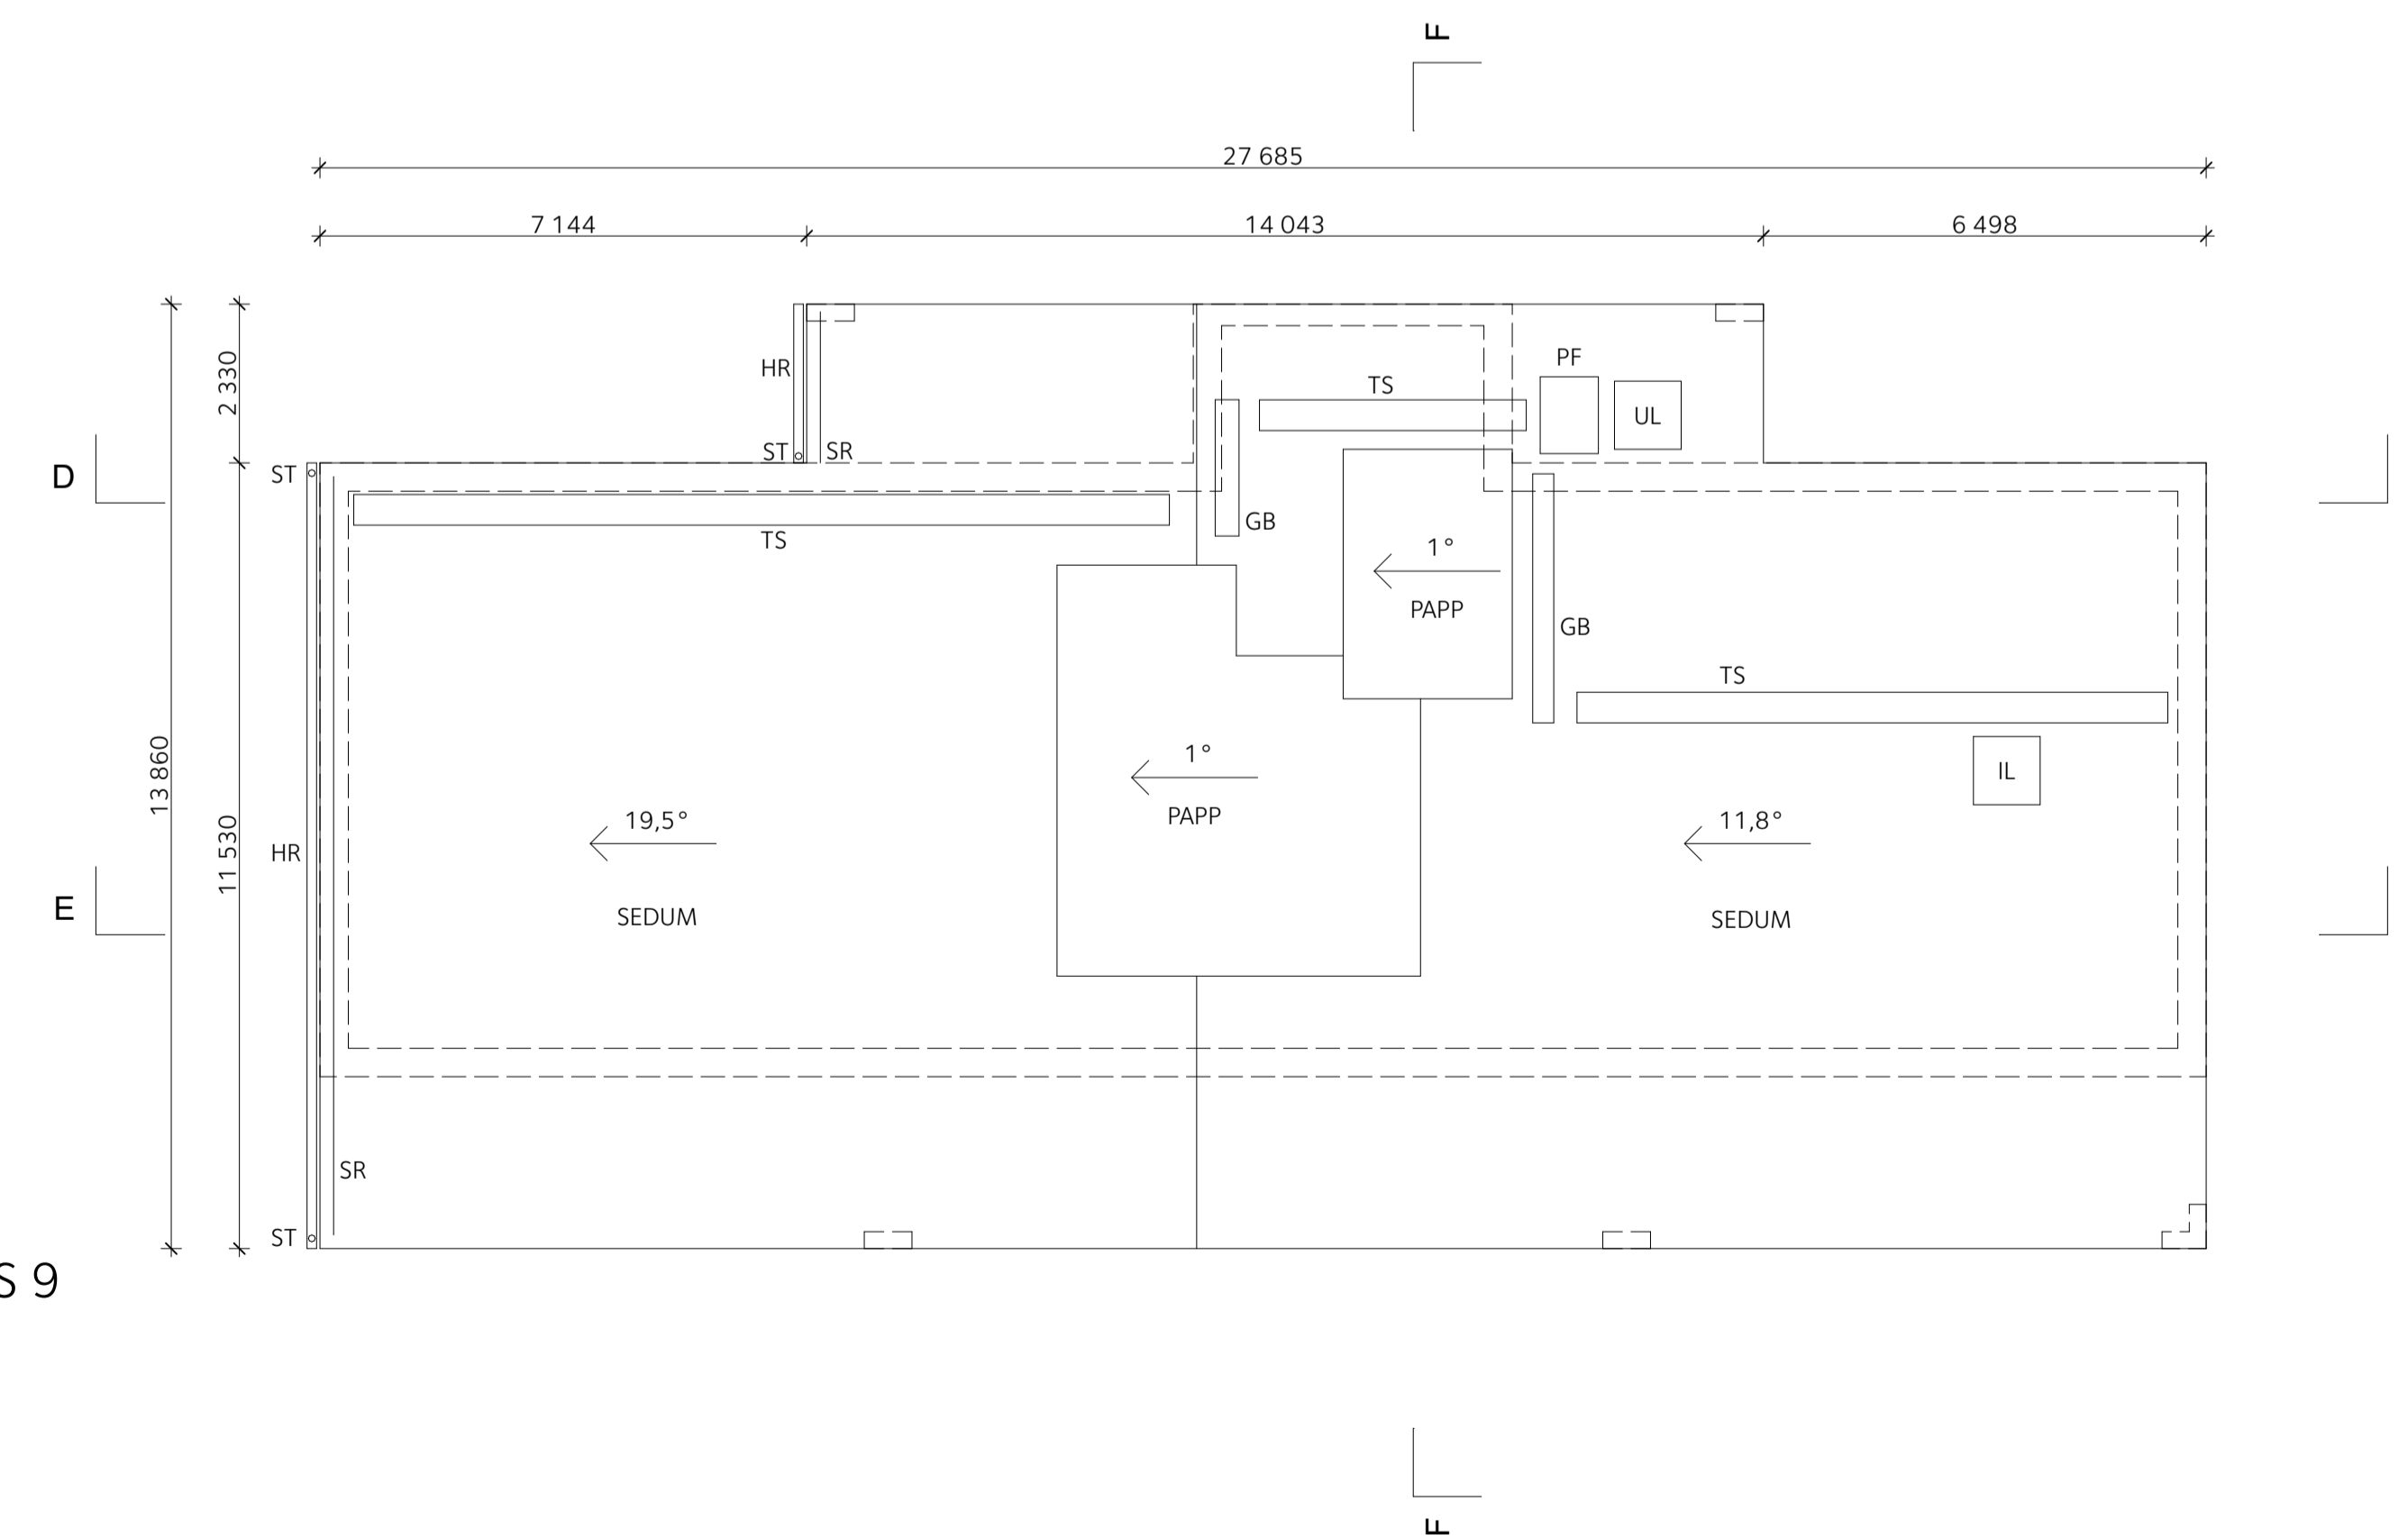

BET	ÄNDRING AVSER	DATUM	Sign.
<b>BYGGLOVHANDLING</b>			
KIL 1:103 NACKA KOMMUN NYBYGGNAD SENIORBOENDE GRANINGE STIFTSGÅRD HUS 7 OCH 9			
<b>BACKA</b> STAD		<b>E/S</b> Å	
A	E/S-A Arkitekter	08-545 648 60	
LA	Mellanrum	070-817 24 09	
URPÖRAG NR	RITAD AV	HANDLÄGGARE	
DATUM	ANSVARIG	T.DERNBRANT	
2020-06-22	M. SONNELID		
Hus 7 & 9, takplan			
SKALA	NUMMER	BET	
A1 1:100 A3 1:200	<b>A-40-1-014</b>		

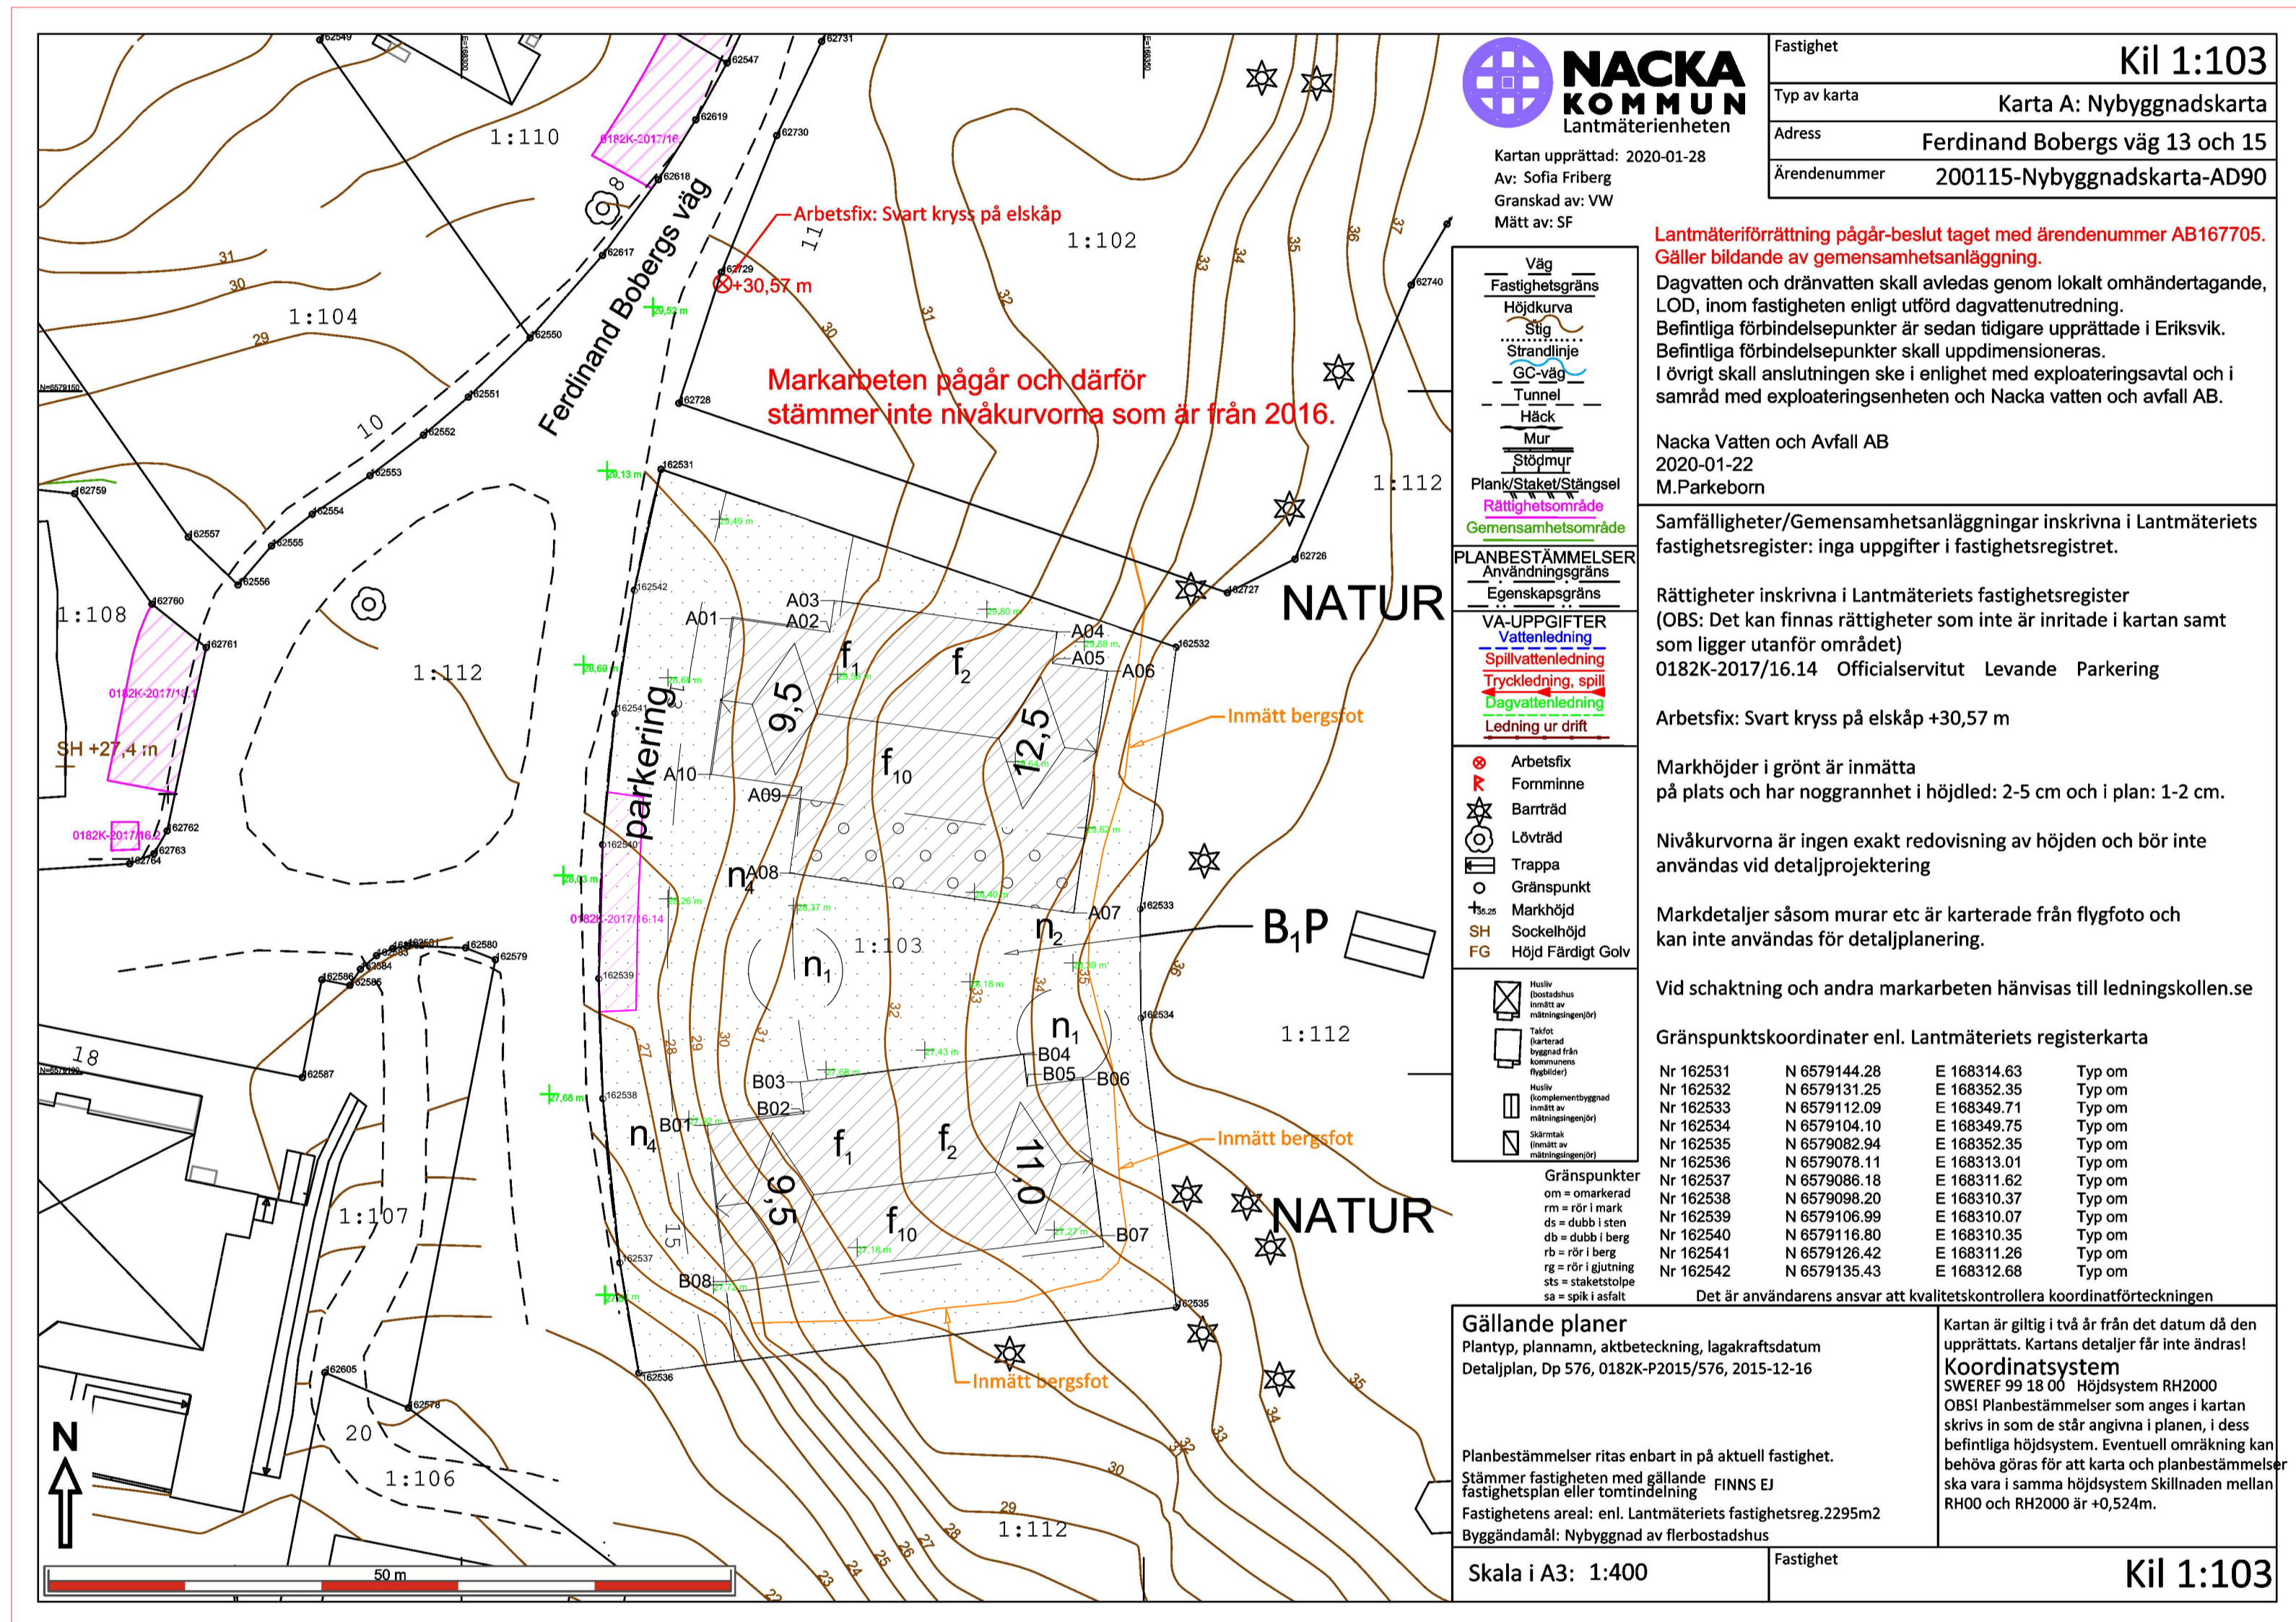

Fastighet	Kil 1:103
Typ av karta	Karta A: Nybyggnadskarta
Adress	Ferdinand Bobergs väg 13 och 15
Ärendenummer	200115-Nybyggnadskarta-AD90

Lantmäteriförättning pågår-beslut taget med ärendenummer AB167705. Gäller bildande av gemensamhetsanläggning.  
 Dagvatten och dränvatten skall avledas genom lokalt omhändertagande, LOD, inom fastigheten enligt utförd dagvattenutredning.  
 Befintliga förbindelsepunkter är sedan tidigare upprättade i Eriksvik. Befintliga förbindelsepunkter skall uppdimensioneras.  
 I övrigt skall anslutningen ske i enlighet med exploateringsavtal och i samråd med exploateringsenheten och Nacka vatten och avfall AB.

Nacka Vatten och Avfall AB  
 2020-01-22  
 M.Parkeborn

Samfälligheter/Gemensamhetsanläggningar inskrivna i Lantmäteriets fastighetsregister: inga uppgifter i fastighetsregistret.

Rättigheter inskrivna i Lantmäteriets fastighetsregister (OBS: Det kan finnas rättigheter som inte är inritade i kartan samt som ligger utanför området)  
 0182K-2017/16.14 Officialservitut Levande Parkering

Arbetsfix: Svart kryss på elskåp +30,57 m

Markhöjder i grönt är inmätta på plats och har noggrannhet i höjddled: 2-5 cm och i plan: 1-2 cm.

Nivåkurvorna är ingen exakt redovisning av höjden och bör inte användas vid detaljprojektering

Markdetaljer såsom murar etc är karterade från flygfoto och kan inte användas för detaljplanering.

Vid schaktning och andra markarbeten hänvisas till ledningskollen.se

Gränspunktskoordinater enl. Lantmäteriets registerkarta

Nr 162531	N 6579144.28	E 168314.63	Typ om
Nr 162532	N 6579131.25	E 168352.35	Typ om
Nr 162533	N 6579112.09	E 168349.71	Typ om
Nr 162534	N 6579104.10	E 168349.75	Typ om
Nr 162535	N 6579082.94	E 168352.35	Typ om
Nr 162536	N 6579078.11	E 168313.01	Typ om
Nr 162537	N 6579098.18	E 168311.62	Typ om
Nr 162538	N 6579098.20	E 168310.37	Typ om
Nr 162539	N 6579106.99	E 168310.07	Typ om
Nr 162540	N 6579116.80	E 168310.35	Typ om
Nr 162541	N 6579126.42	E 168311.28	Typ om
Nr 162542	N 6579135.43	E 168312.68	Typ om

Det är användarens ansvar att kvalitetskontrollera koordinatförteckningen

Gällande planer  
 Planstyp, planamn, aktbeteckning, lagakraftsdatum  
 Detaljplan, Dp 576, 0182K-P2015/576, 2015-12-16


Planbestämmelser ritas enbart in på aktuell fastighet.  
 Stämmer fastigheten med gällande fastighetsplan eller tomtindelning FINNS EJ  
 Fastighetens areal: enl. Lantmäteriets fastighetsreg.2295m2  
 Byggnadsmål: Nybyggnad av flerbostadshus

Kartan är giltig i två år från det datum då den upprättats. Kartans detaljer får inte ändras!  
**Koordinatsystem**  
 SWEREF 99 18 00 Höjdsystem RH2000  
 OBS! Planbestämmelser som anges i kartan skrivs in som de står angivna i planen, i dess befintliga höjdsystem. Eventuell omräkning kan behöva göras för att karta och planbestämmelser ska vara i samma höjdsystem Skillnaden mellan RH00 och RH2000 är +0,524m.

Skala i A3: 1:400 Fastighet Kil 1:103

Koordinatlista		
ID	N	E
A01	6 579 133 390	168 319 902
A02	6 579 132 396	168 326 976
A03	6 579 134 703	168 327 300
A04	6 579 132 411	168 343 606
A05	6 579 130 104	168 343 282
A06	6 579 129 537	168 347 317
A07	6 579 111 815	168 344 827
A08	6 579 114 738	168 324 031
A09	6 579 121 042	168 324 917
A10	6 579 121 972	168 318 297
B01	6 579 096 250	168 317 990
B02	6 579 097 121	168 325 080
B03	6 579 099 434	168 324 797
B04	6 579 101 440	168 341 140
B05	6 579 099 128	168 341 424
B06	6 579 099 624	168 345 468
B07	6 579 088 180	168 346 874
B08	6 579 084 806	168 319 395


BET ANDRING AVSEER DATUM Sign.  
**BYGGLOVHANDLING**  
 KIL 1:103 NACKA KOMMUN  
 NYBYGGNAD SENIORBOENDE  
 GRANINGE STIFTSGÅRD HUS 7 OCH 9

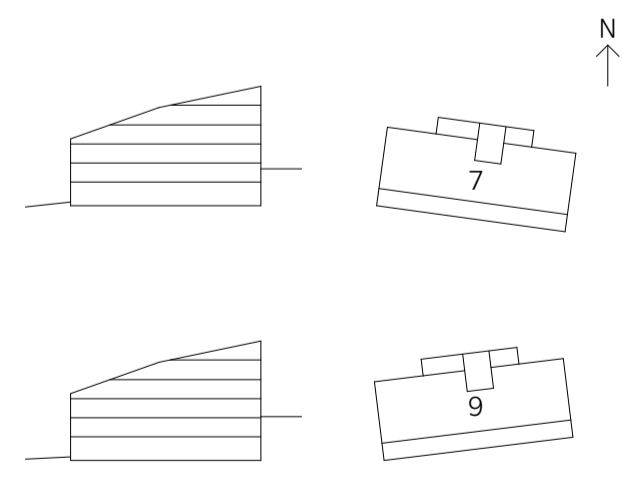

A	E/S-A Arkitekter	08-545 648 60
LA	Mellanrum	070-817 24 09

UPPRORAG NR	RTAD AV	HANDLÄGGARE
DATUM	ANSVARIG	T.DERNBRANT
2020-06-22	M. SONNELID	

Nybyggnadskarta		
SKALA	NUMMER	BET
A1 1:400 A3 1:800	A-01-1-002	

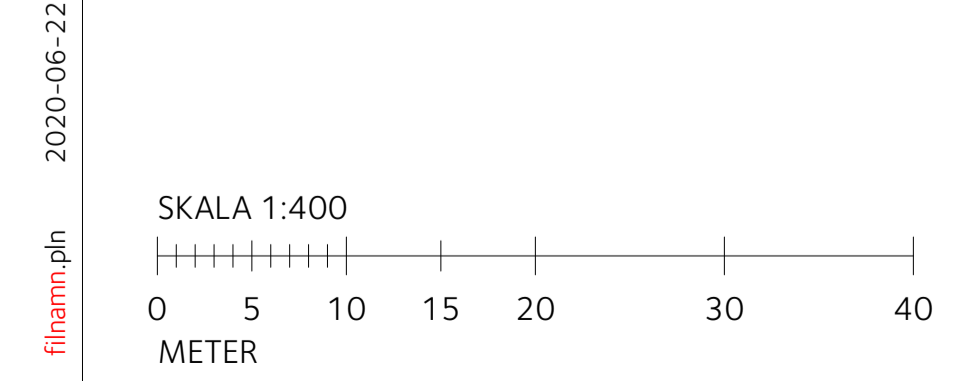

### ALLMÄNNA UPPLYSNINGAR

Alla mått i mm om ej annat anges.  
Plushöjder i meter.

### FÖRESKRIFTER


Fasadmaterial enligt dokument "Exteriör material- och kulörbeskrivning".

Allmänt


ST - Stuprör




Fasad söder, hus 7

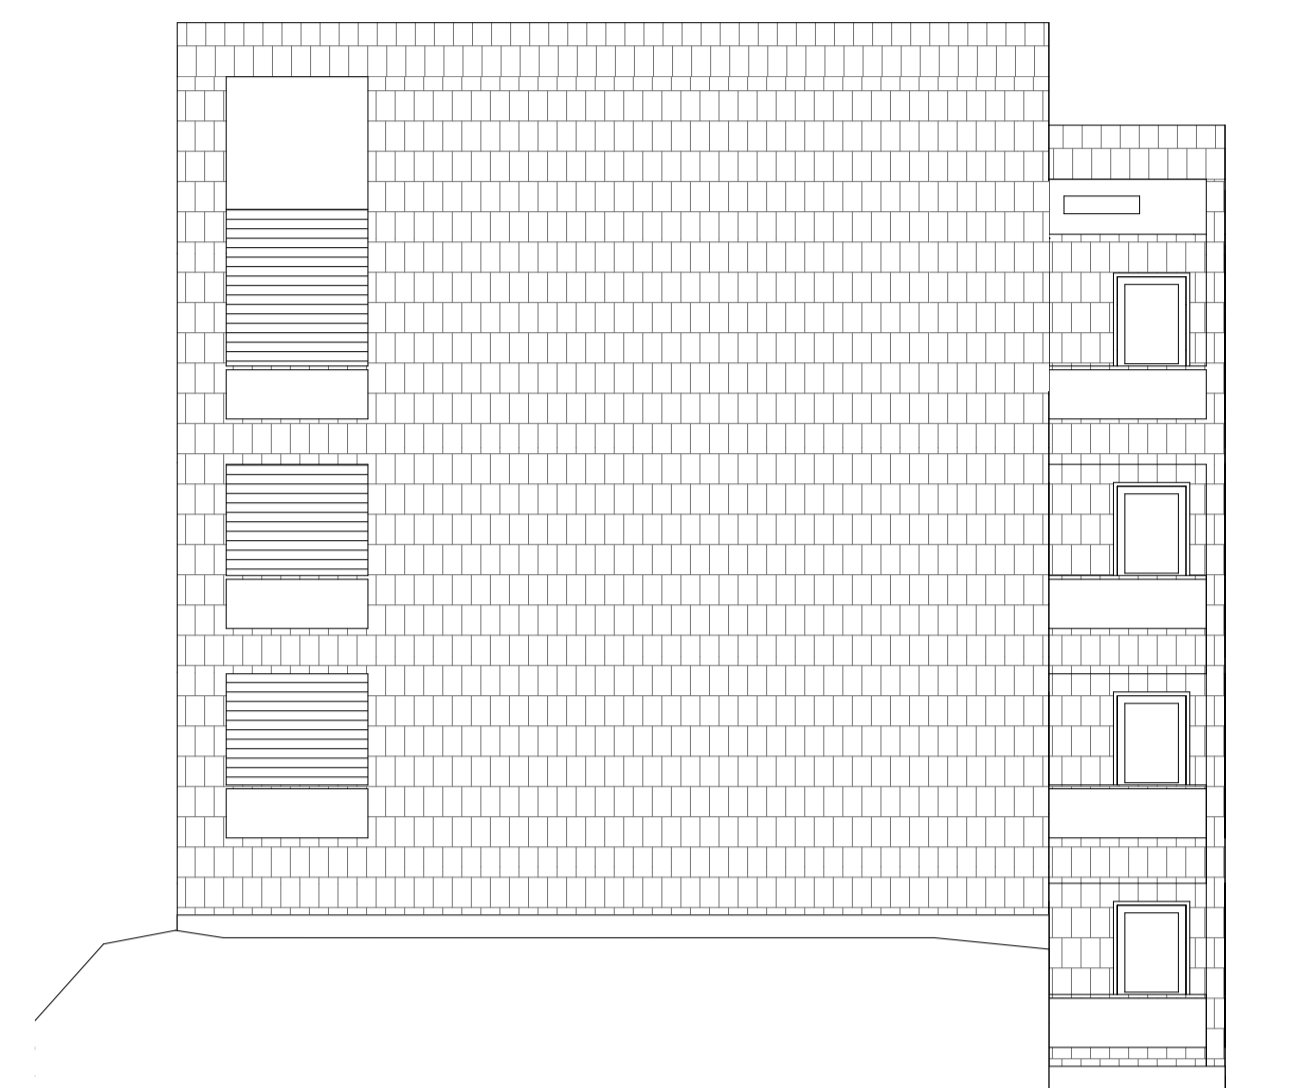

Fasad öster, hus 7

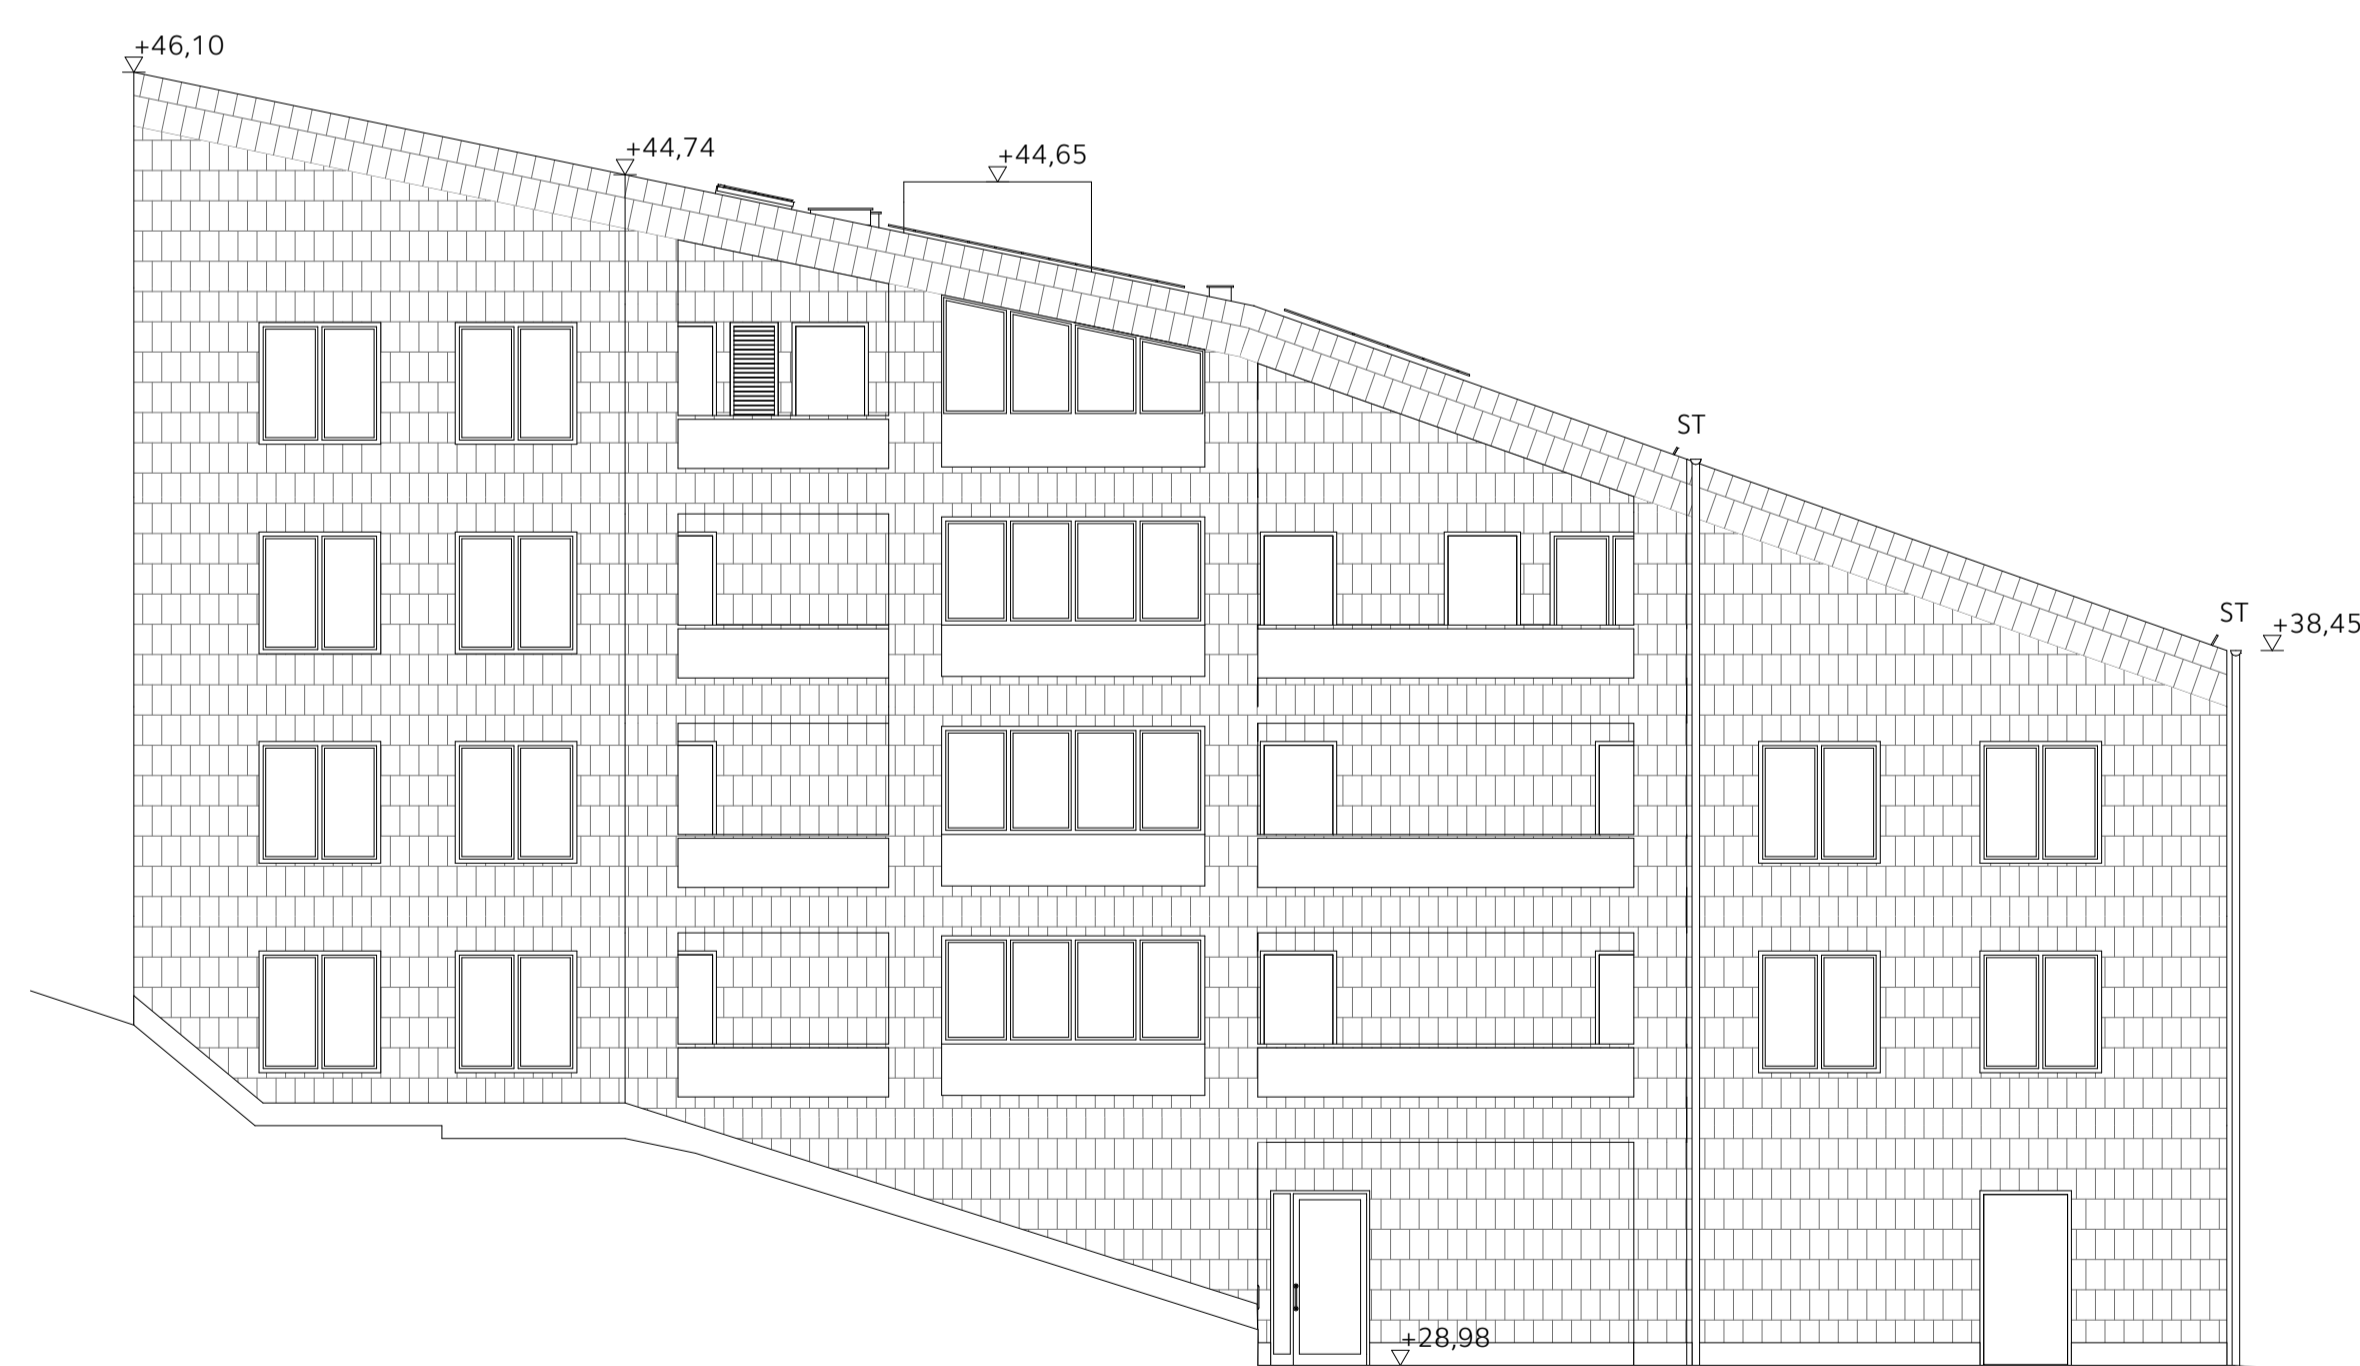

Fasad norr, hus 7

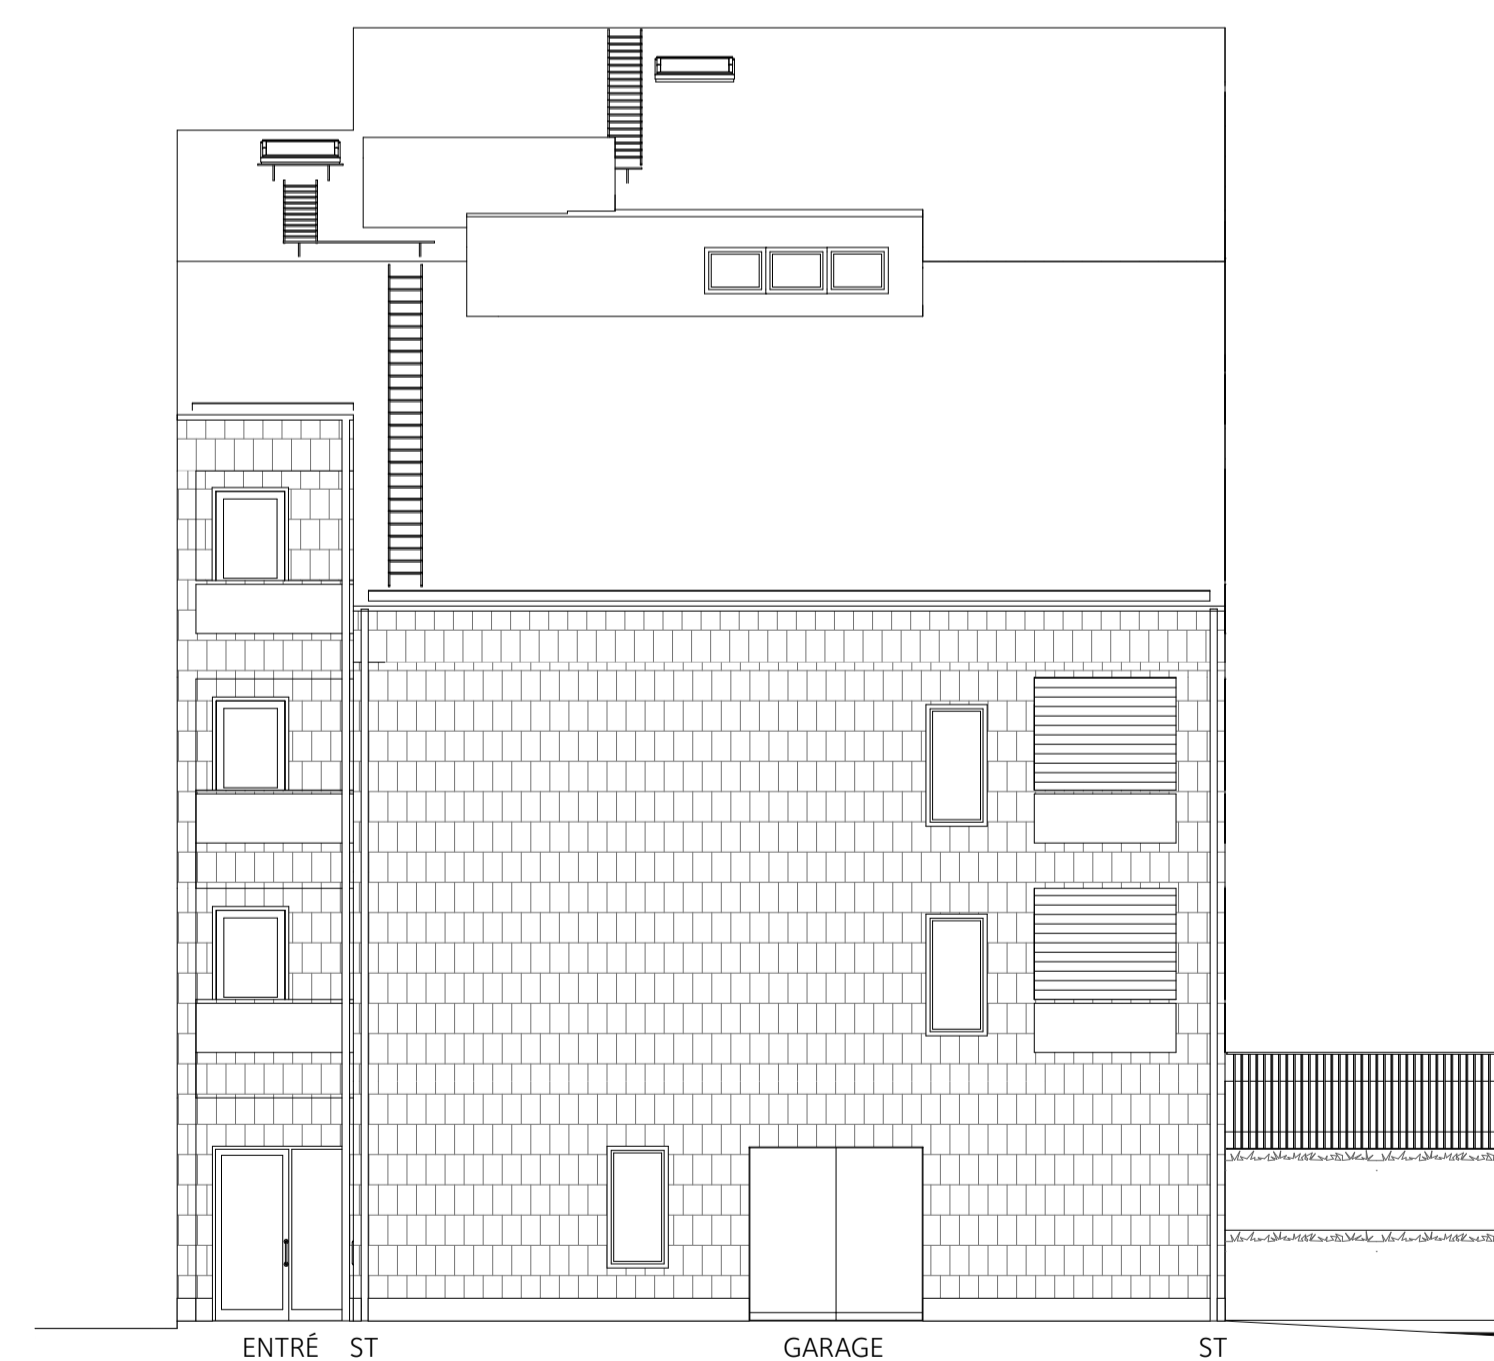


Fasad mot väster, hus 7

BET	ÄNDRING AVSER	DATUM	Sign.
<b>BYGGLOVHANDLING</b>			
KIL 1:103 NACKA KOMMUN NYBYGGNAD SENIORBOENDE GRANINGE STIFTSGÅRD HUS 7 OCH 9			
<b>BACKA</b>		<b>E/S</b>	
<b>STAD</b>		<b>Å</b>	
A	E/S-A Arkitekter	08-545 648 60	
LA	Mellanrum	070-817 24 09	
UPPDRAG NR	RITAD AV	HANDLÄGGARE	
DATUM	ANSVÄRIG	T.DERNBRANT	
2020-06-22	M. SONNELID		
Hus 7, fasader			
SKALA	NUMMER	BET	
A1 1:100	A-40-3-701		
A3 1:200			

### BYGGLOVHANDLING


KIL 1:103 NACKA KOMMUN  
NYBYGGNAD SENIORBOENDE  
GRANINGE STIFTSGÅRD HUS 7 OCH 9

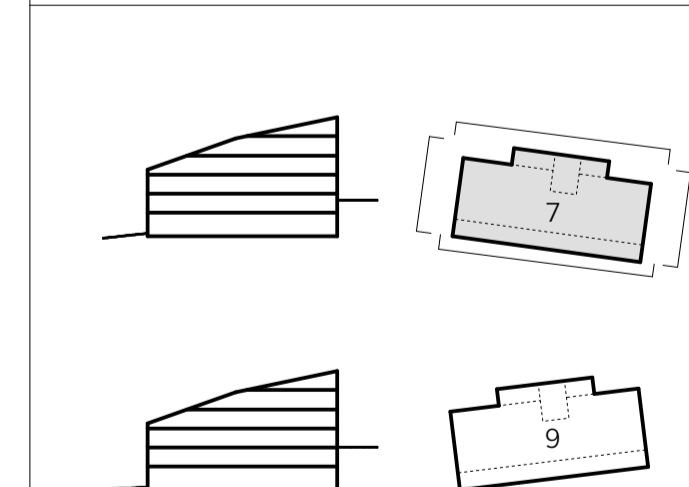

A	E/S-A Arkitekter	08-545 648 60
LA	Mellanrum	070-817 24 09

UPPDRAG NR	RITAD AV	HANDLÄGGARE
DATUM	ANSVÄRIG	T.DERNBRANT
2020-06-22	M. SONNELID	

Hus 7, fasader		
SKALA	NUMMER	BET
A1 1:100	A-40-3-701	
A3 1:200		

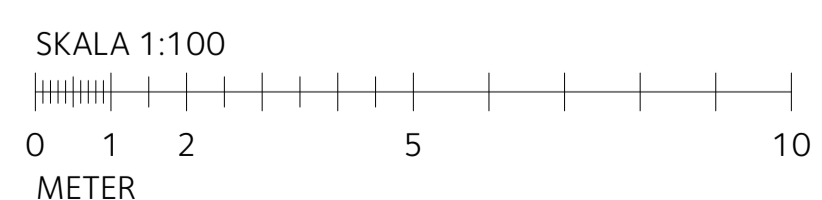

### ALLMÄNNA UPPLYSNINGAR


Alla mått i mm om ej annat anges.  
Plushöjder i meter.

### FÖRESKRIFTER


Fasadmaterial enligt dokument "Exteriör material- och kulörbeskrivning".

Allmänt


ST - Stuprör

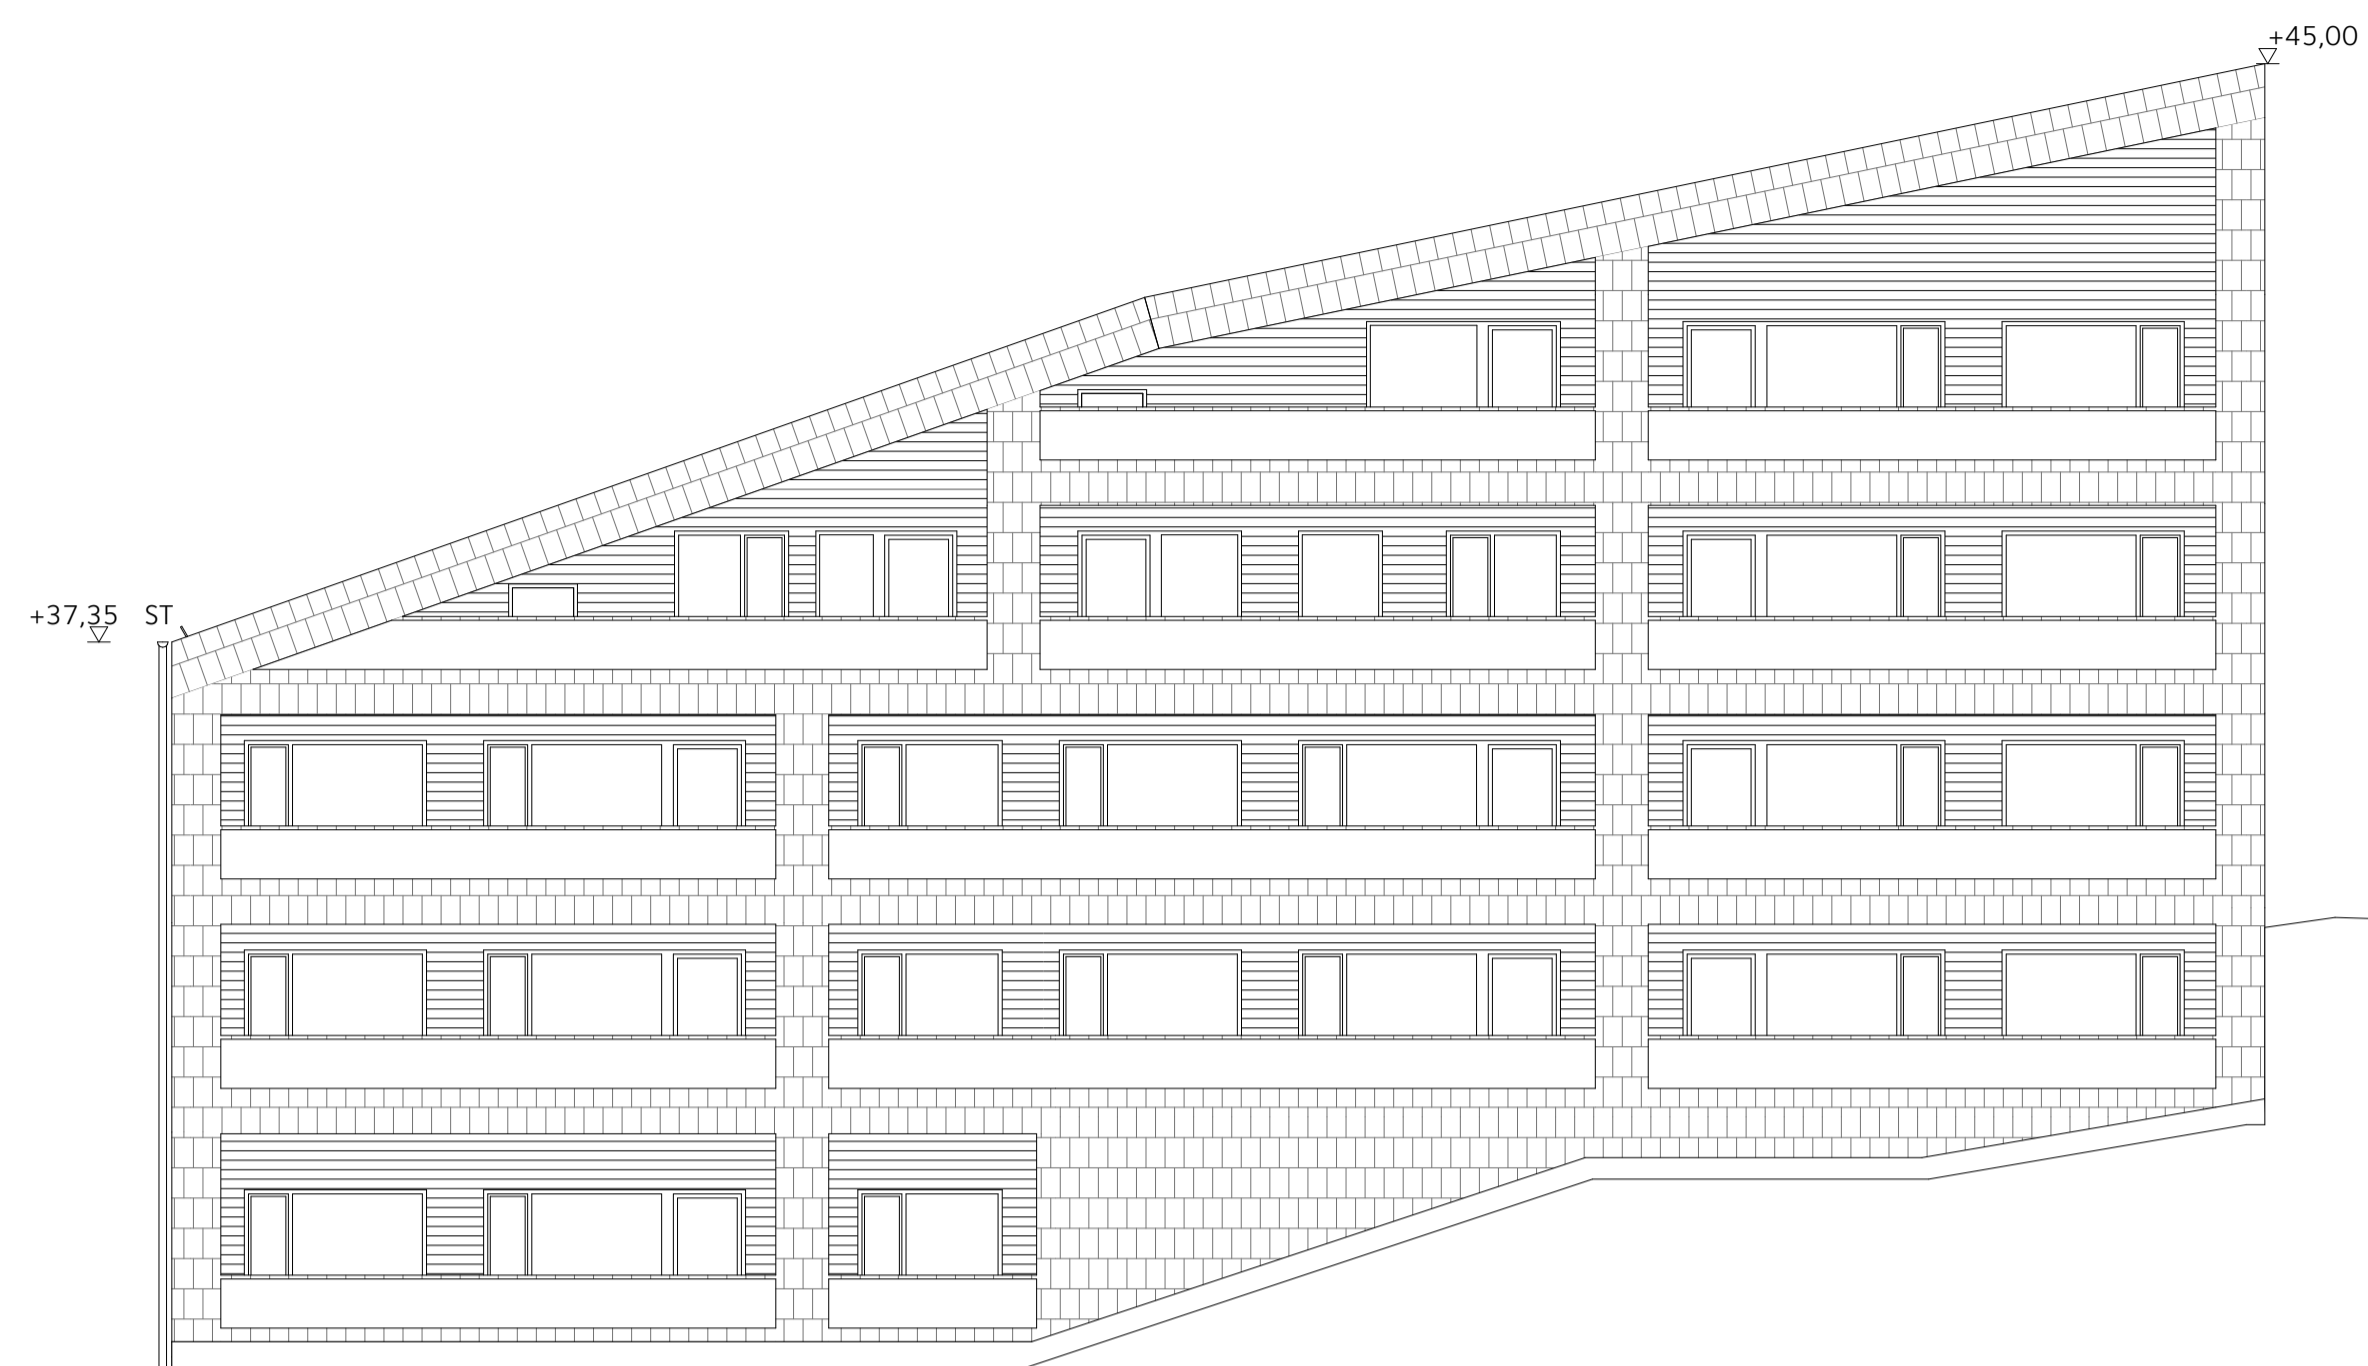


Fasad söder, hus 9

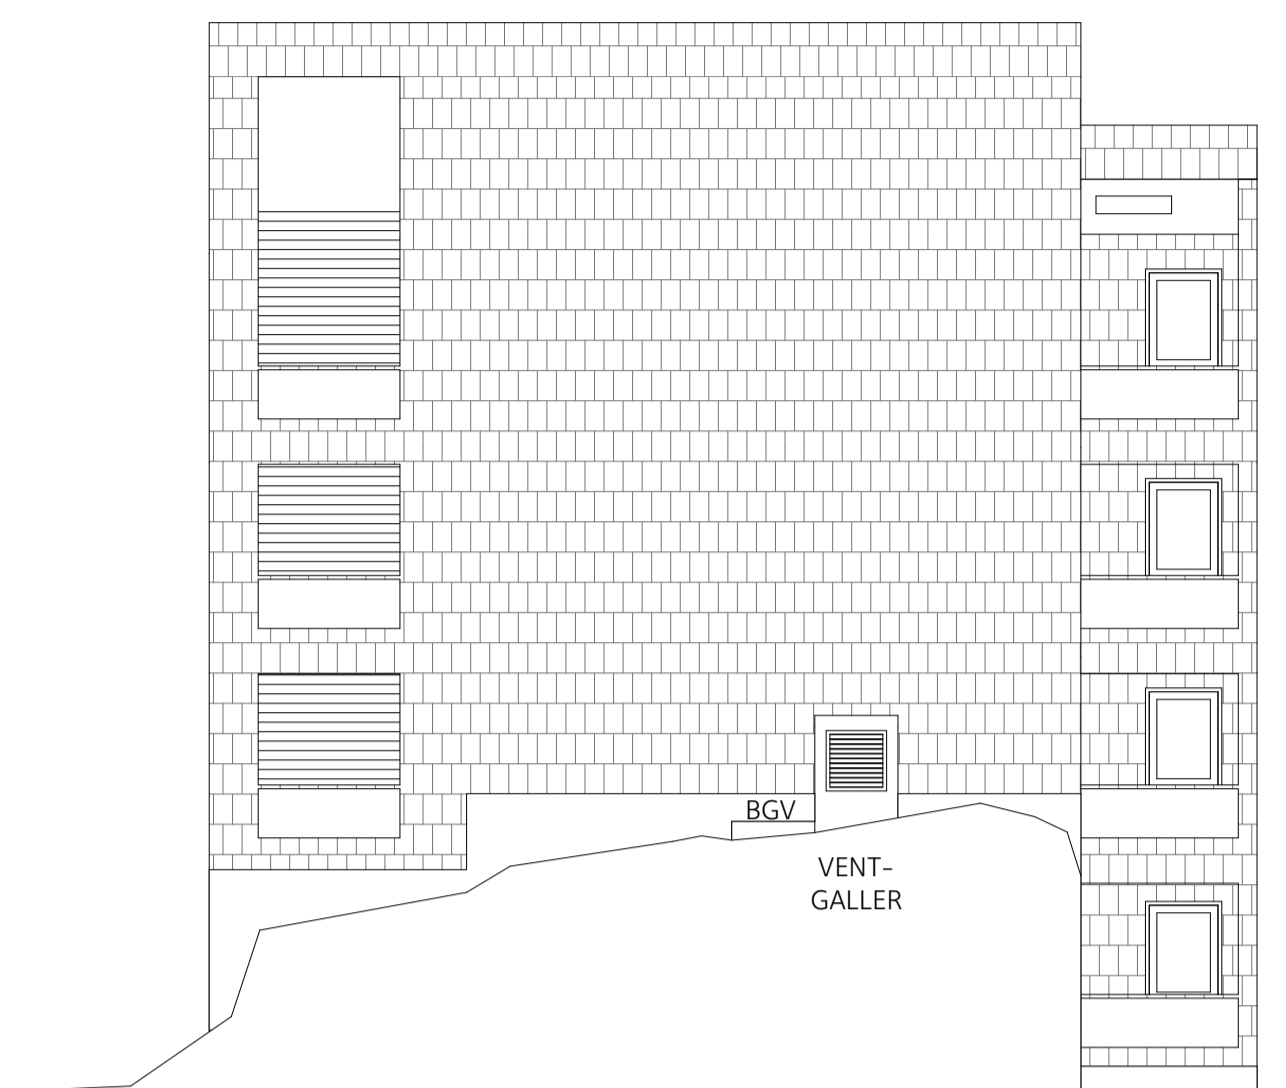

Fasad öster, hus 9

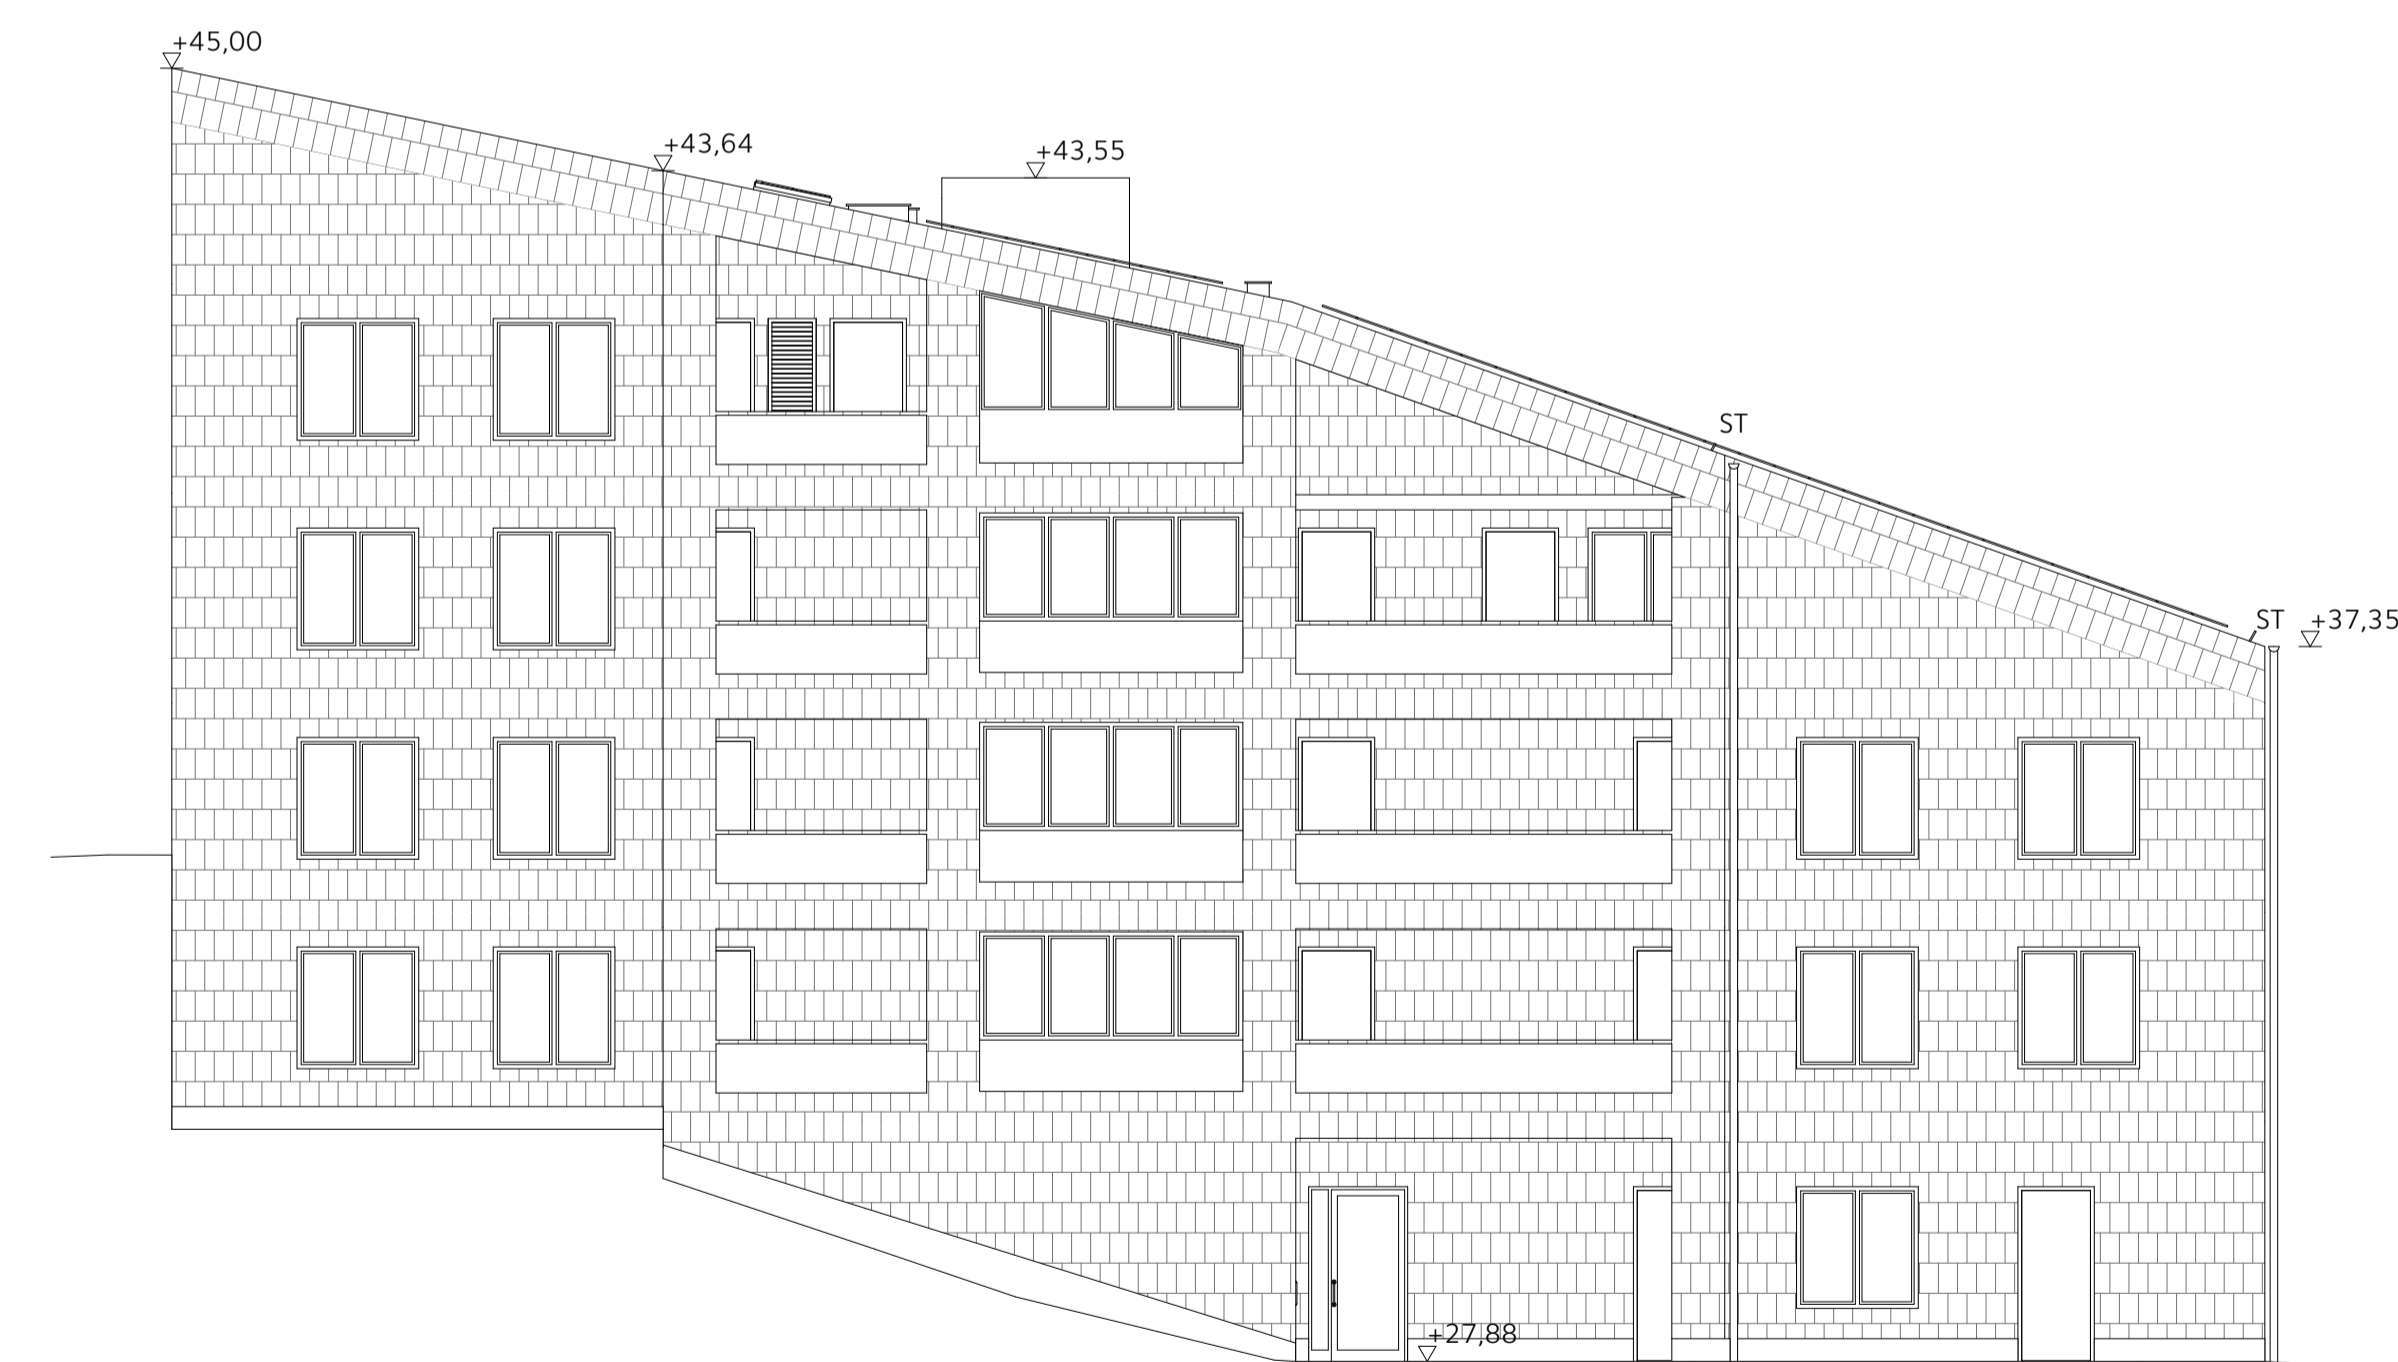

Fasad norr, hus 9

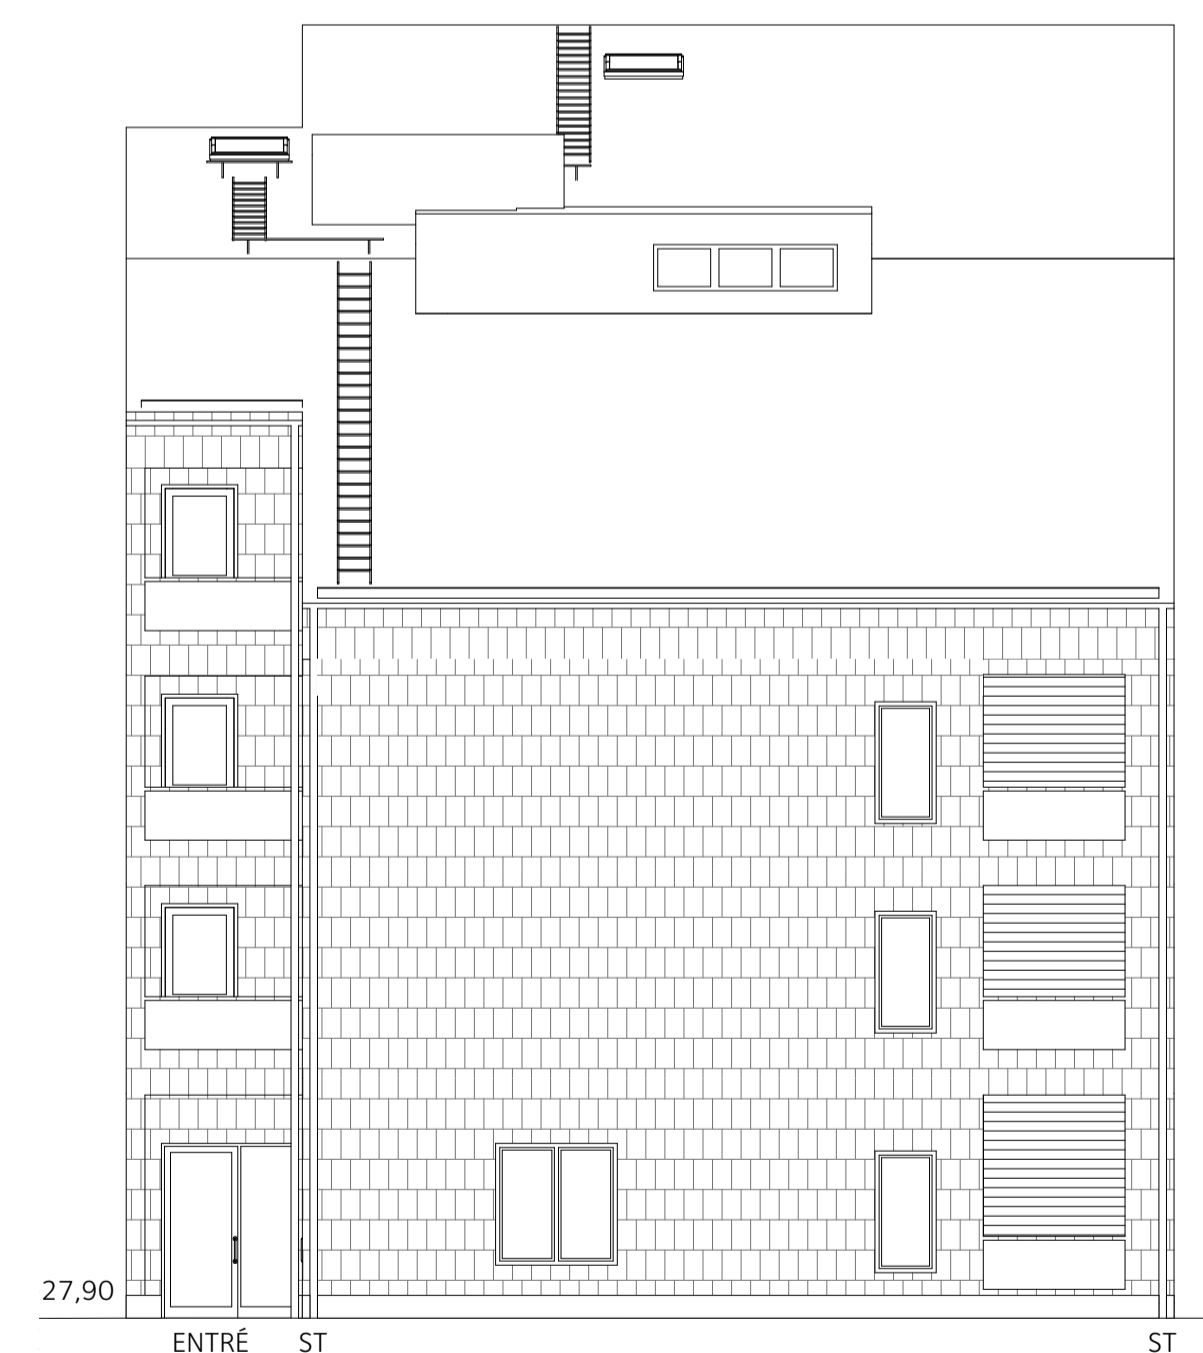


Fasad mot väster, hus 9

BET	ÄNDRING AVSER	DATUM	Sign.

### BYGGLOVHANDLING

KIL 1:103 NACKA KOMMUN  
NYBYGGNAD SENIORBOENDE  
GRANINGE STIFTSGÅRD HUS 7 OCH 9

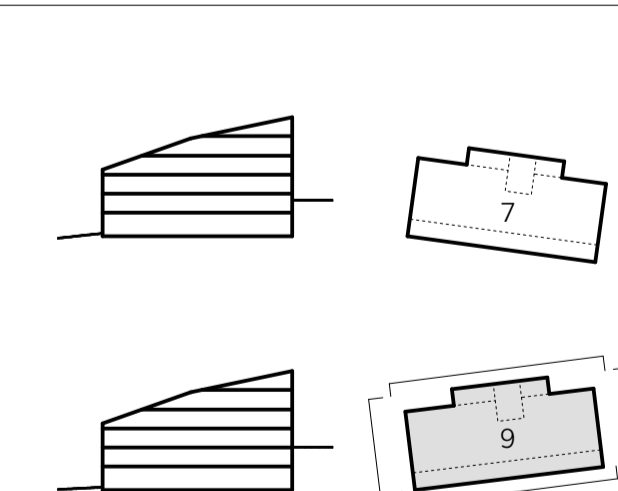

A	E/S-A Arkitekter	08-545 648 60
LA	Mellanrum	070-817 24 09


UPPDRAG NR	RITAD AV	HANDLÄGGARE
DATUM	ANSVÄRRIG	T.DERNBRANT
2020-06-22	M. SONNELID	

Hus 9, fasader	NUMMER	BET
SKALA A1 1:100 A3 1:200	A-40-3-901	




# ALLMÄNNA UPPLYSNINGAR


Alla mått i mm om ej annat anges.  
Plushöjder i meter.

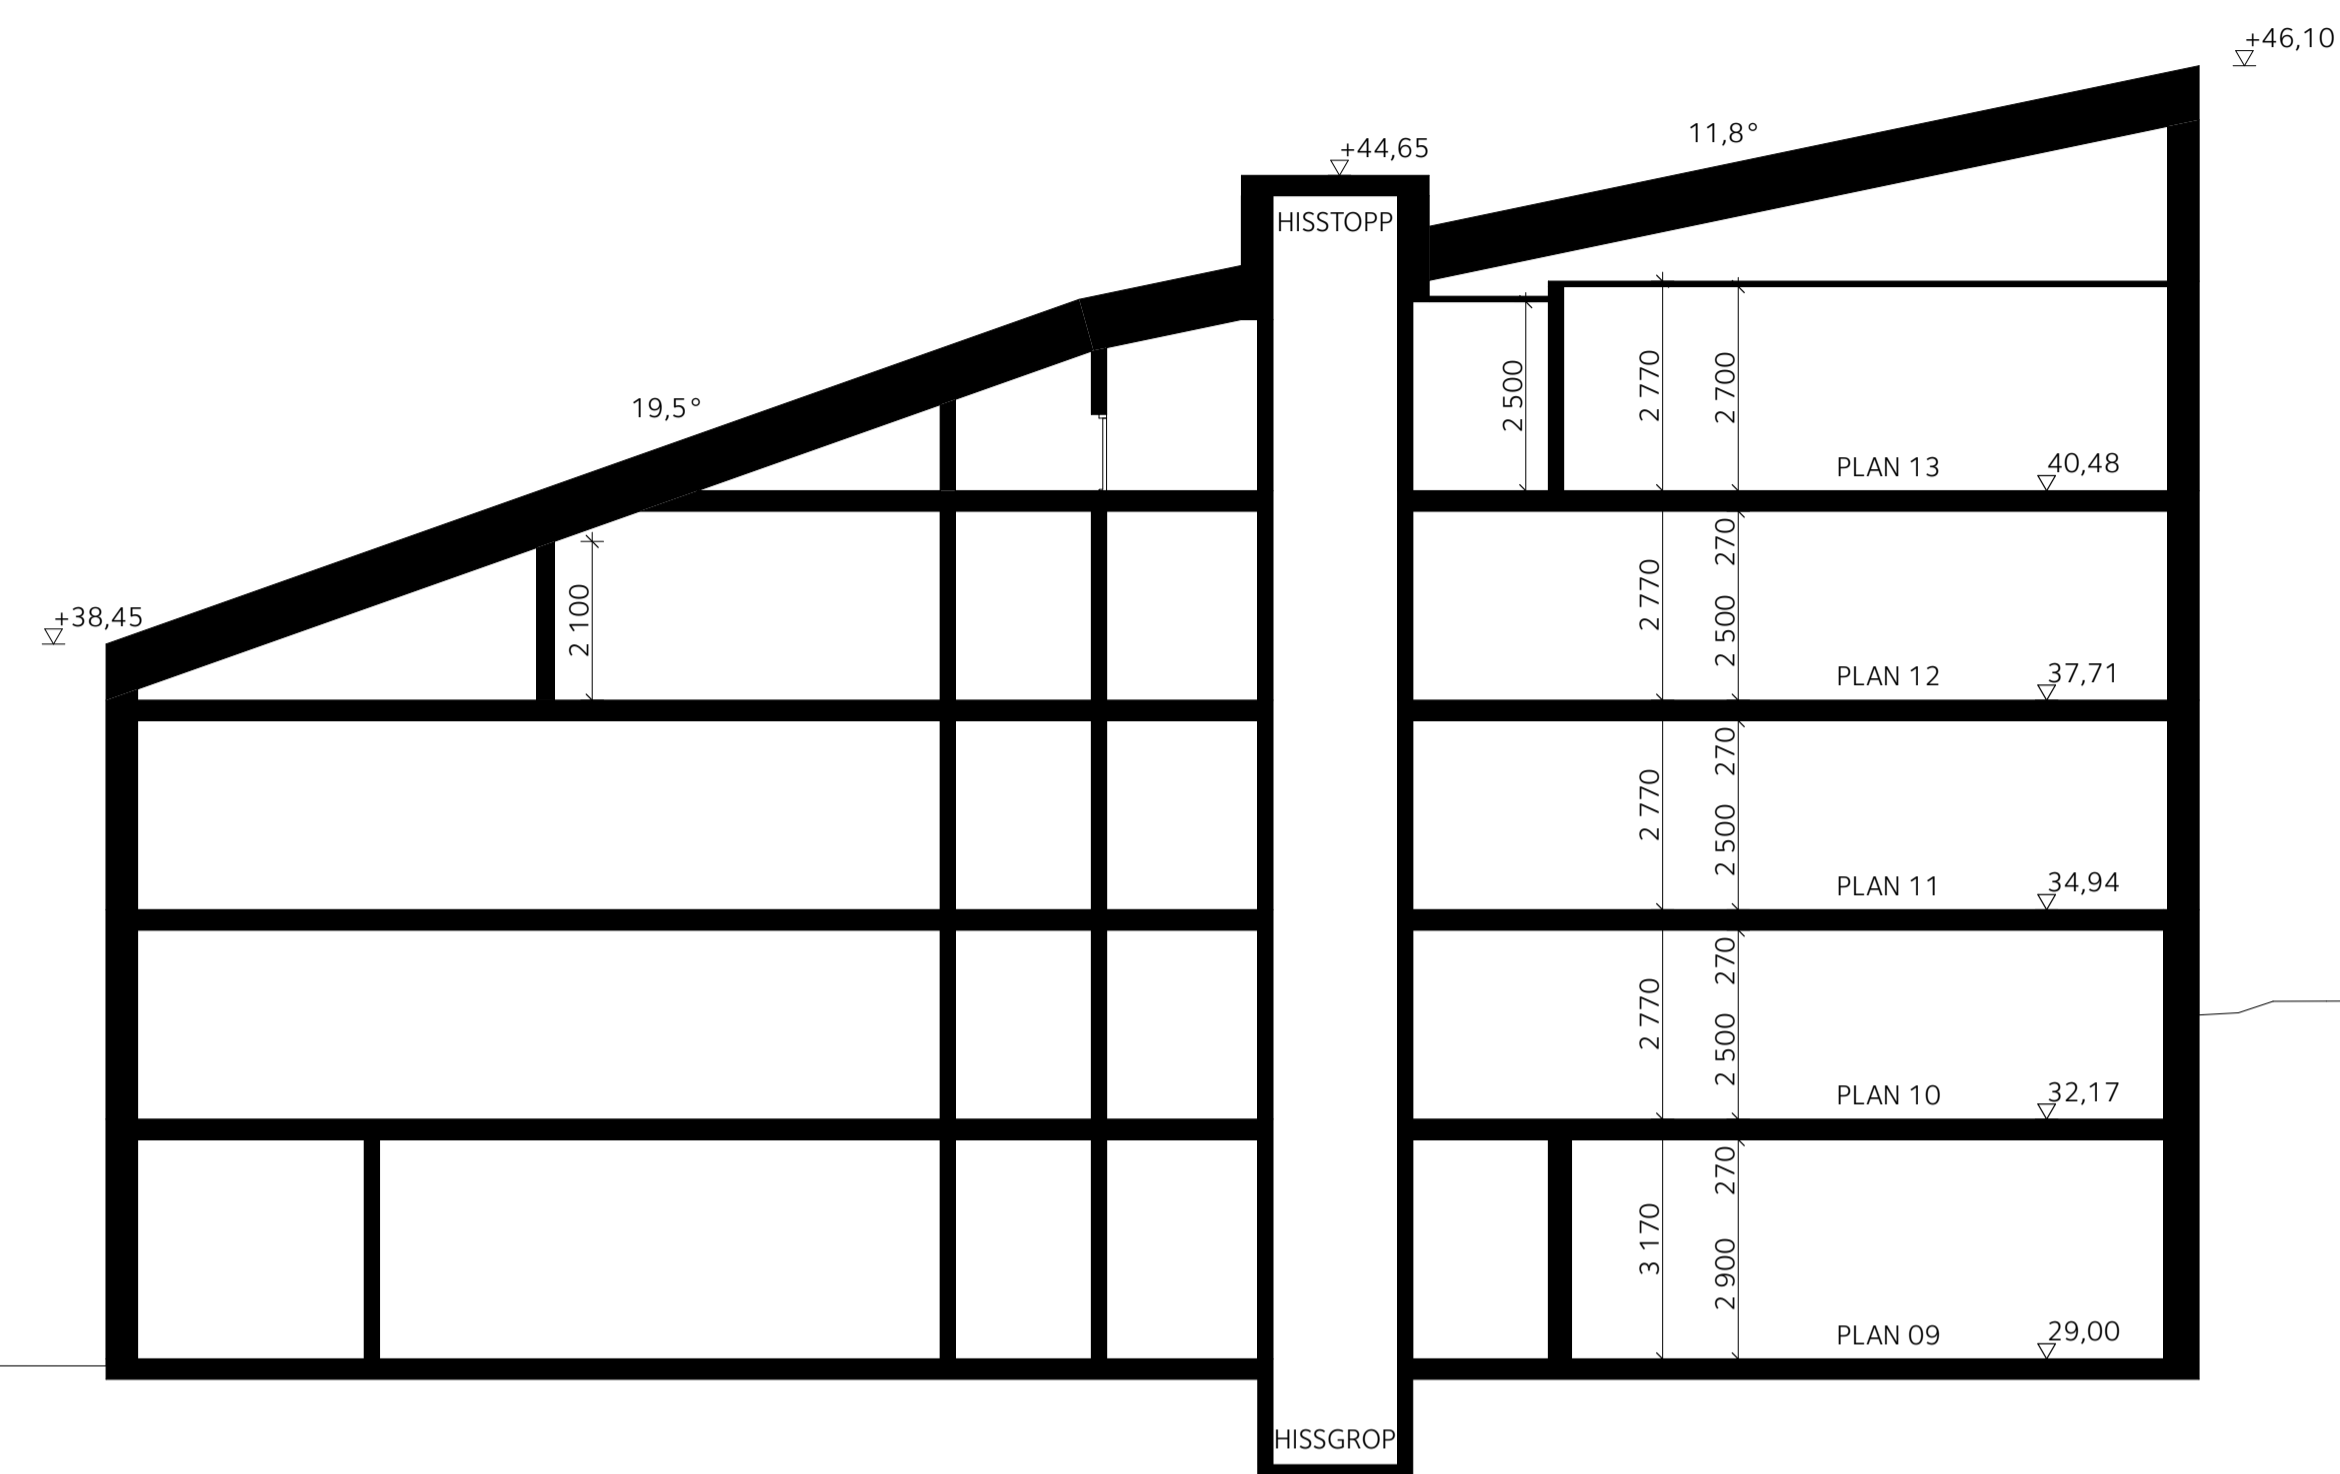


SEKTION A-A

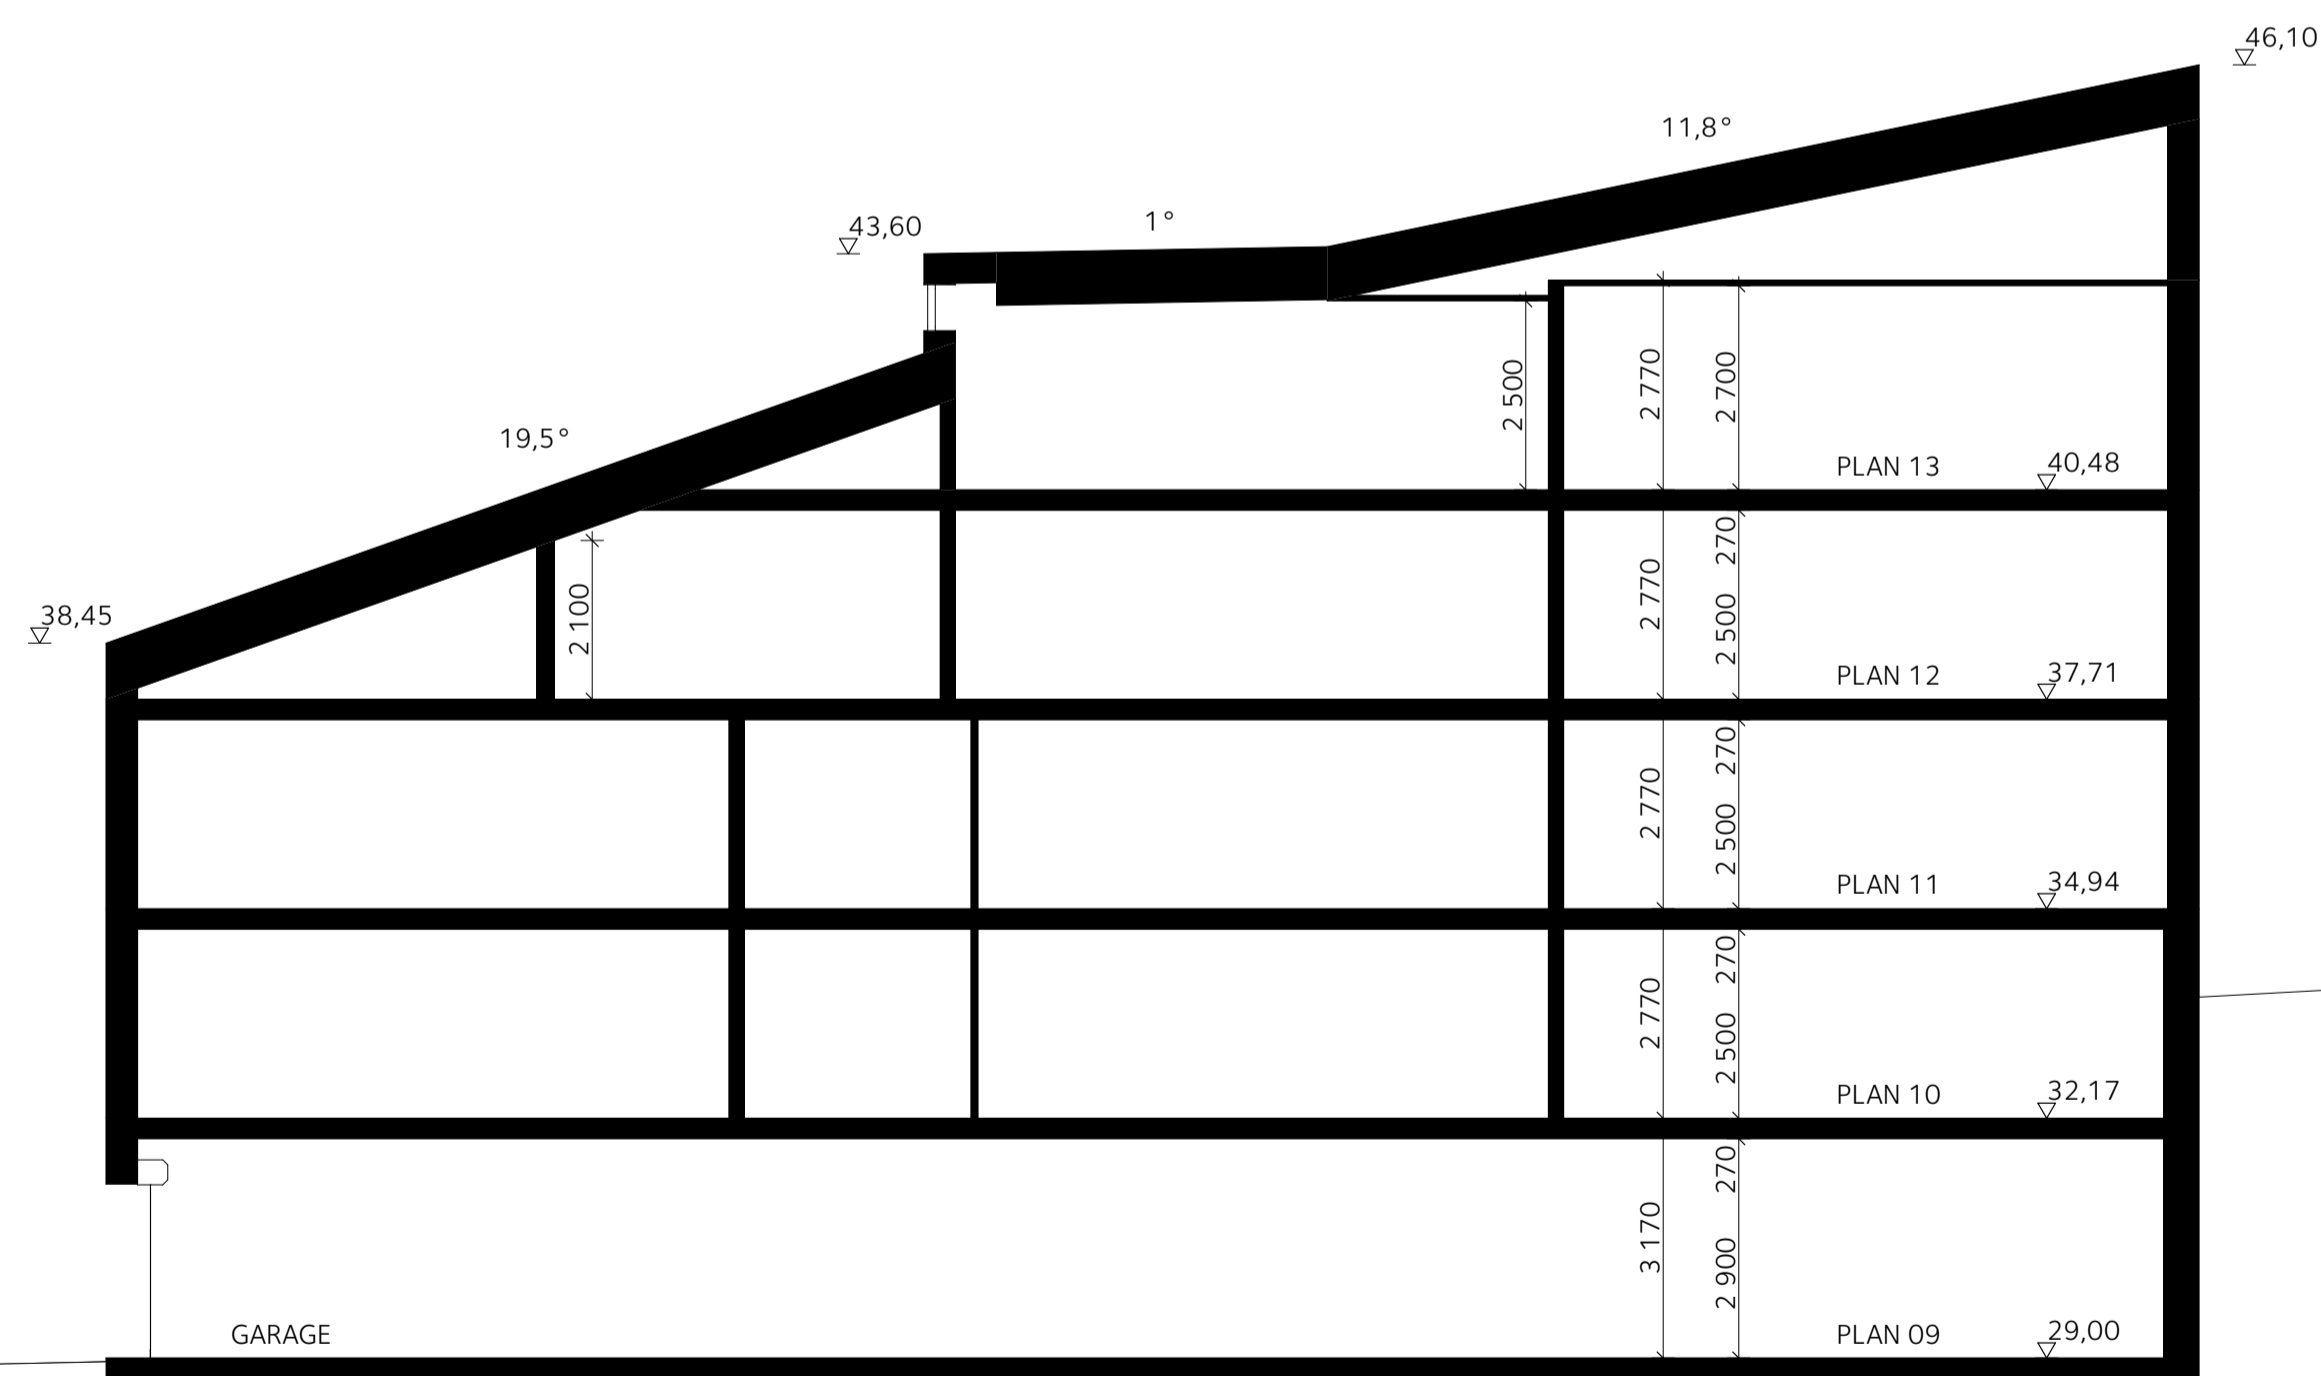

SEKTION B-B

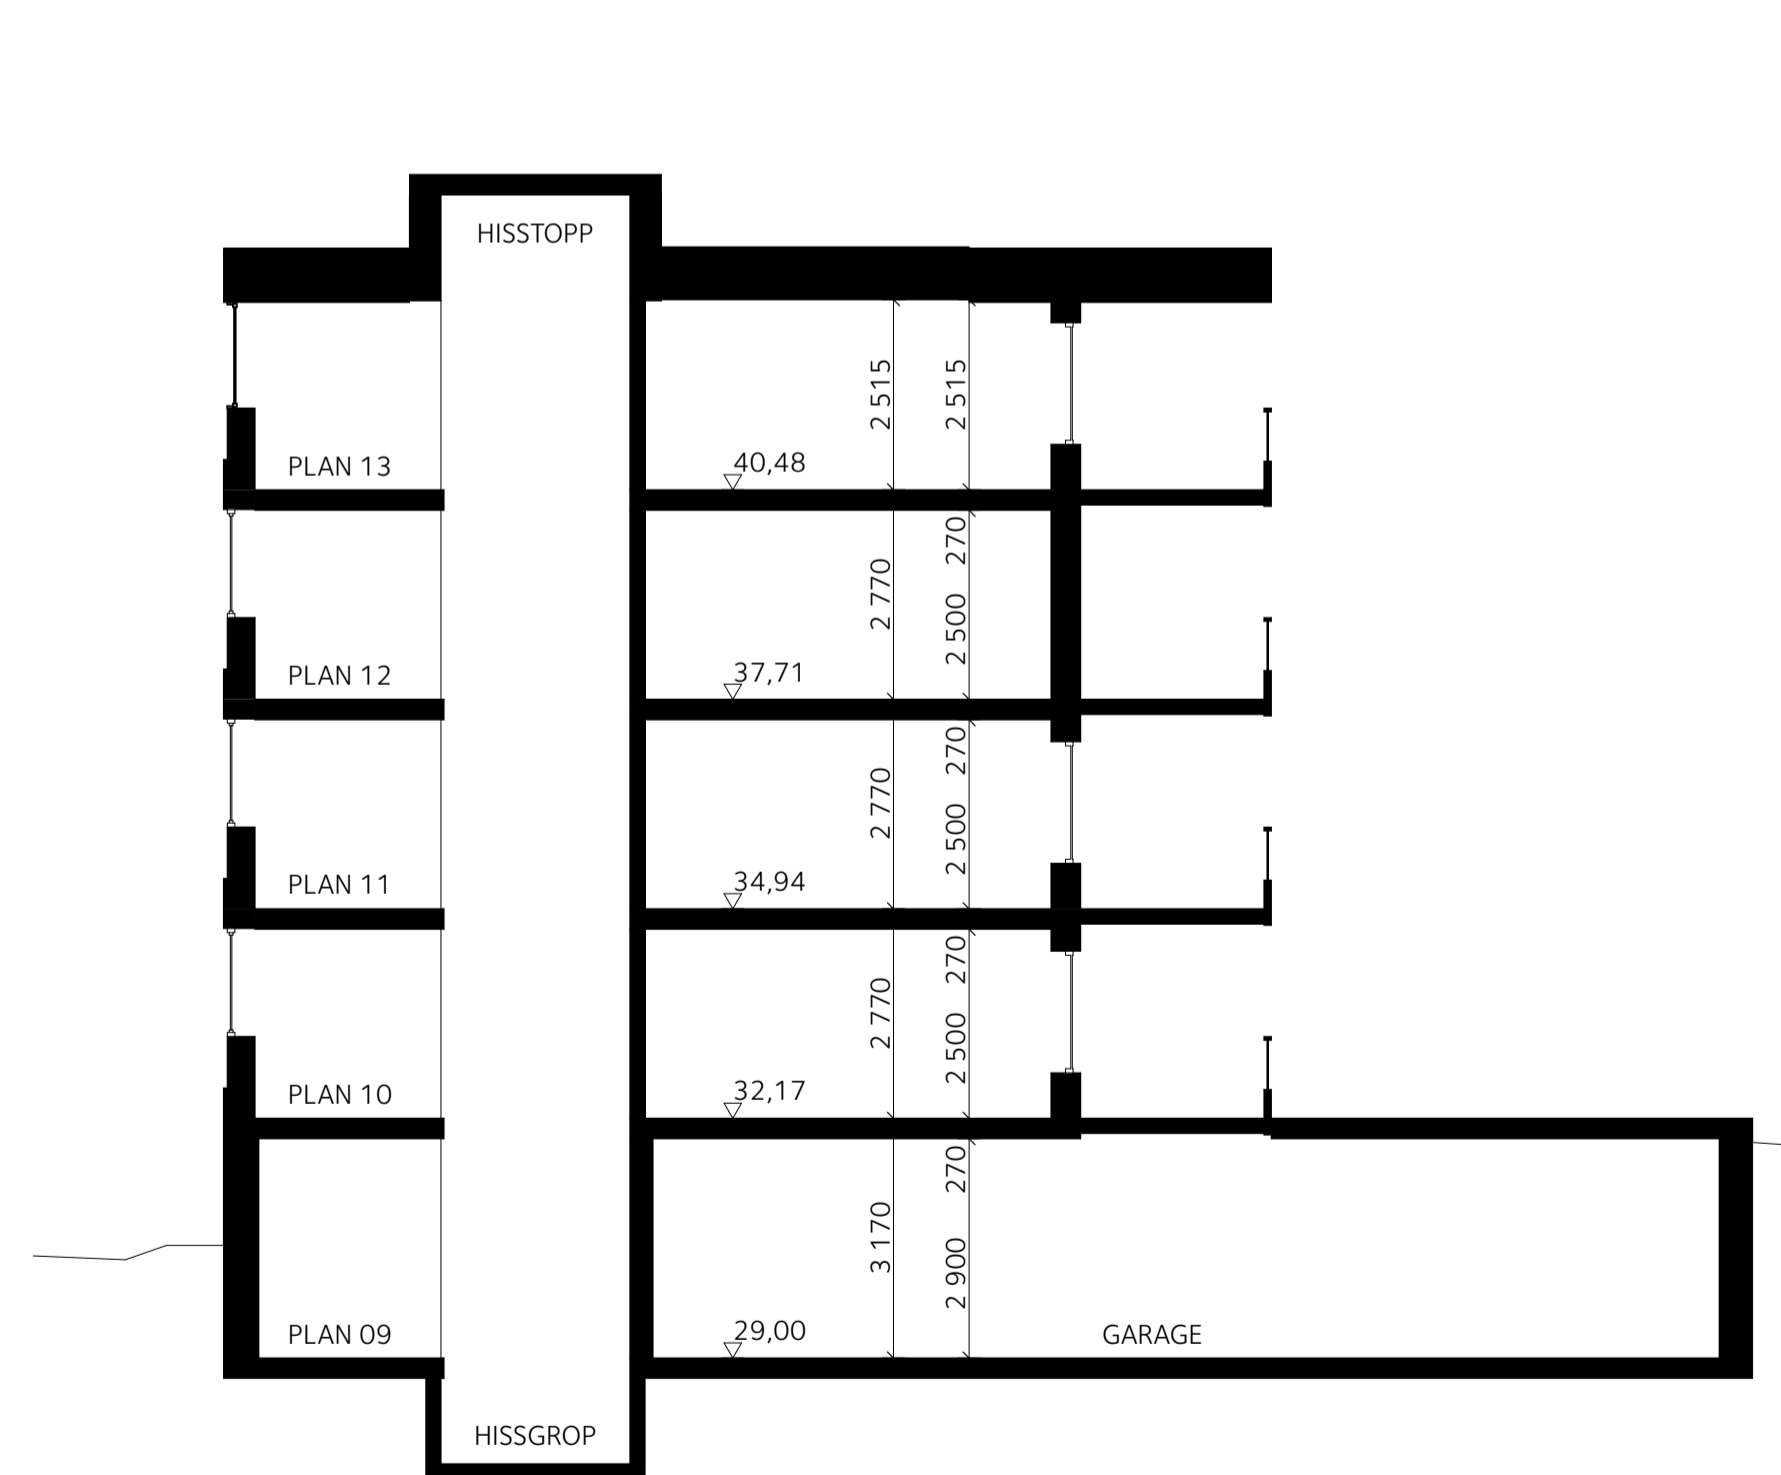


SEKTION C-C

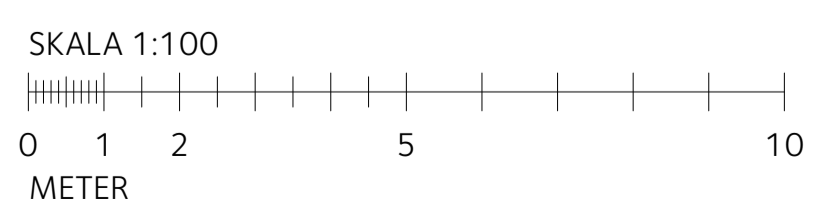

BET	ÄNDRING AVSER	DATUM	Sign.
-----	---------------	-------	-------

## BYGGLOVHANDLING

KIL 1:103 NACKA KOMMUN  
NYBYGGNAD SENIORBOENDE  
GRANINGE STIFTSGÅRD HUS 7 OCH 9

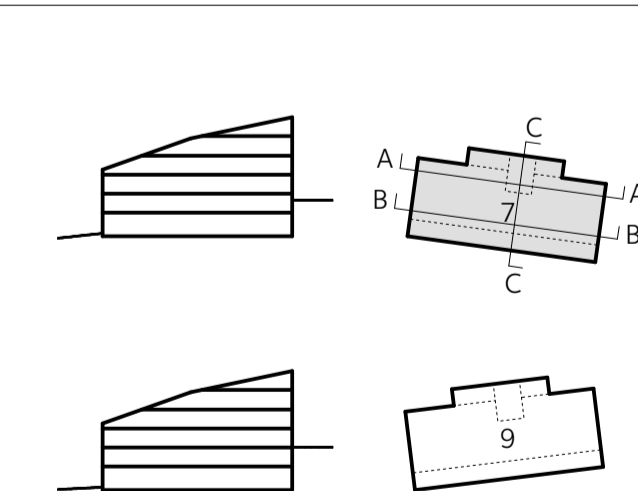


A	E/S-A Arkitekter	08-545 648 60
LA	Mellanrum	070-817 24 09

UPPDRAG NR	RTAD AV	HANDLÄGGARE
DATUM	ANSVARIG	T.DERNBRANT
2020-06-22	M. SONNELID	


Hus 7, sektioner	NUMMER	BET
SKALA A1 1:100 A3 1:200	A-40-2-701	

# ALLMÄNNA UPPLYSNINGAR


Alla mått i mm om ej annat anges.  
Plushöjder i meter.

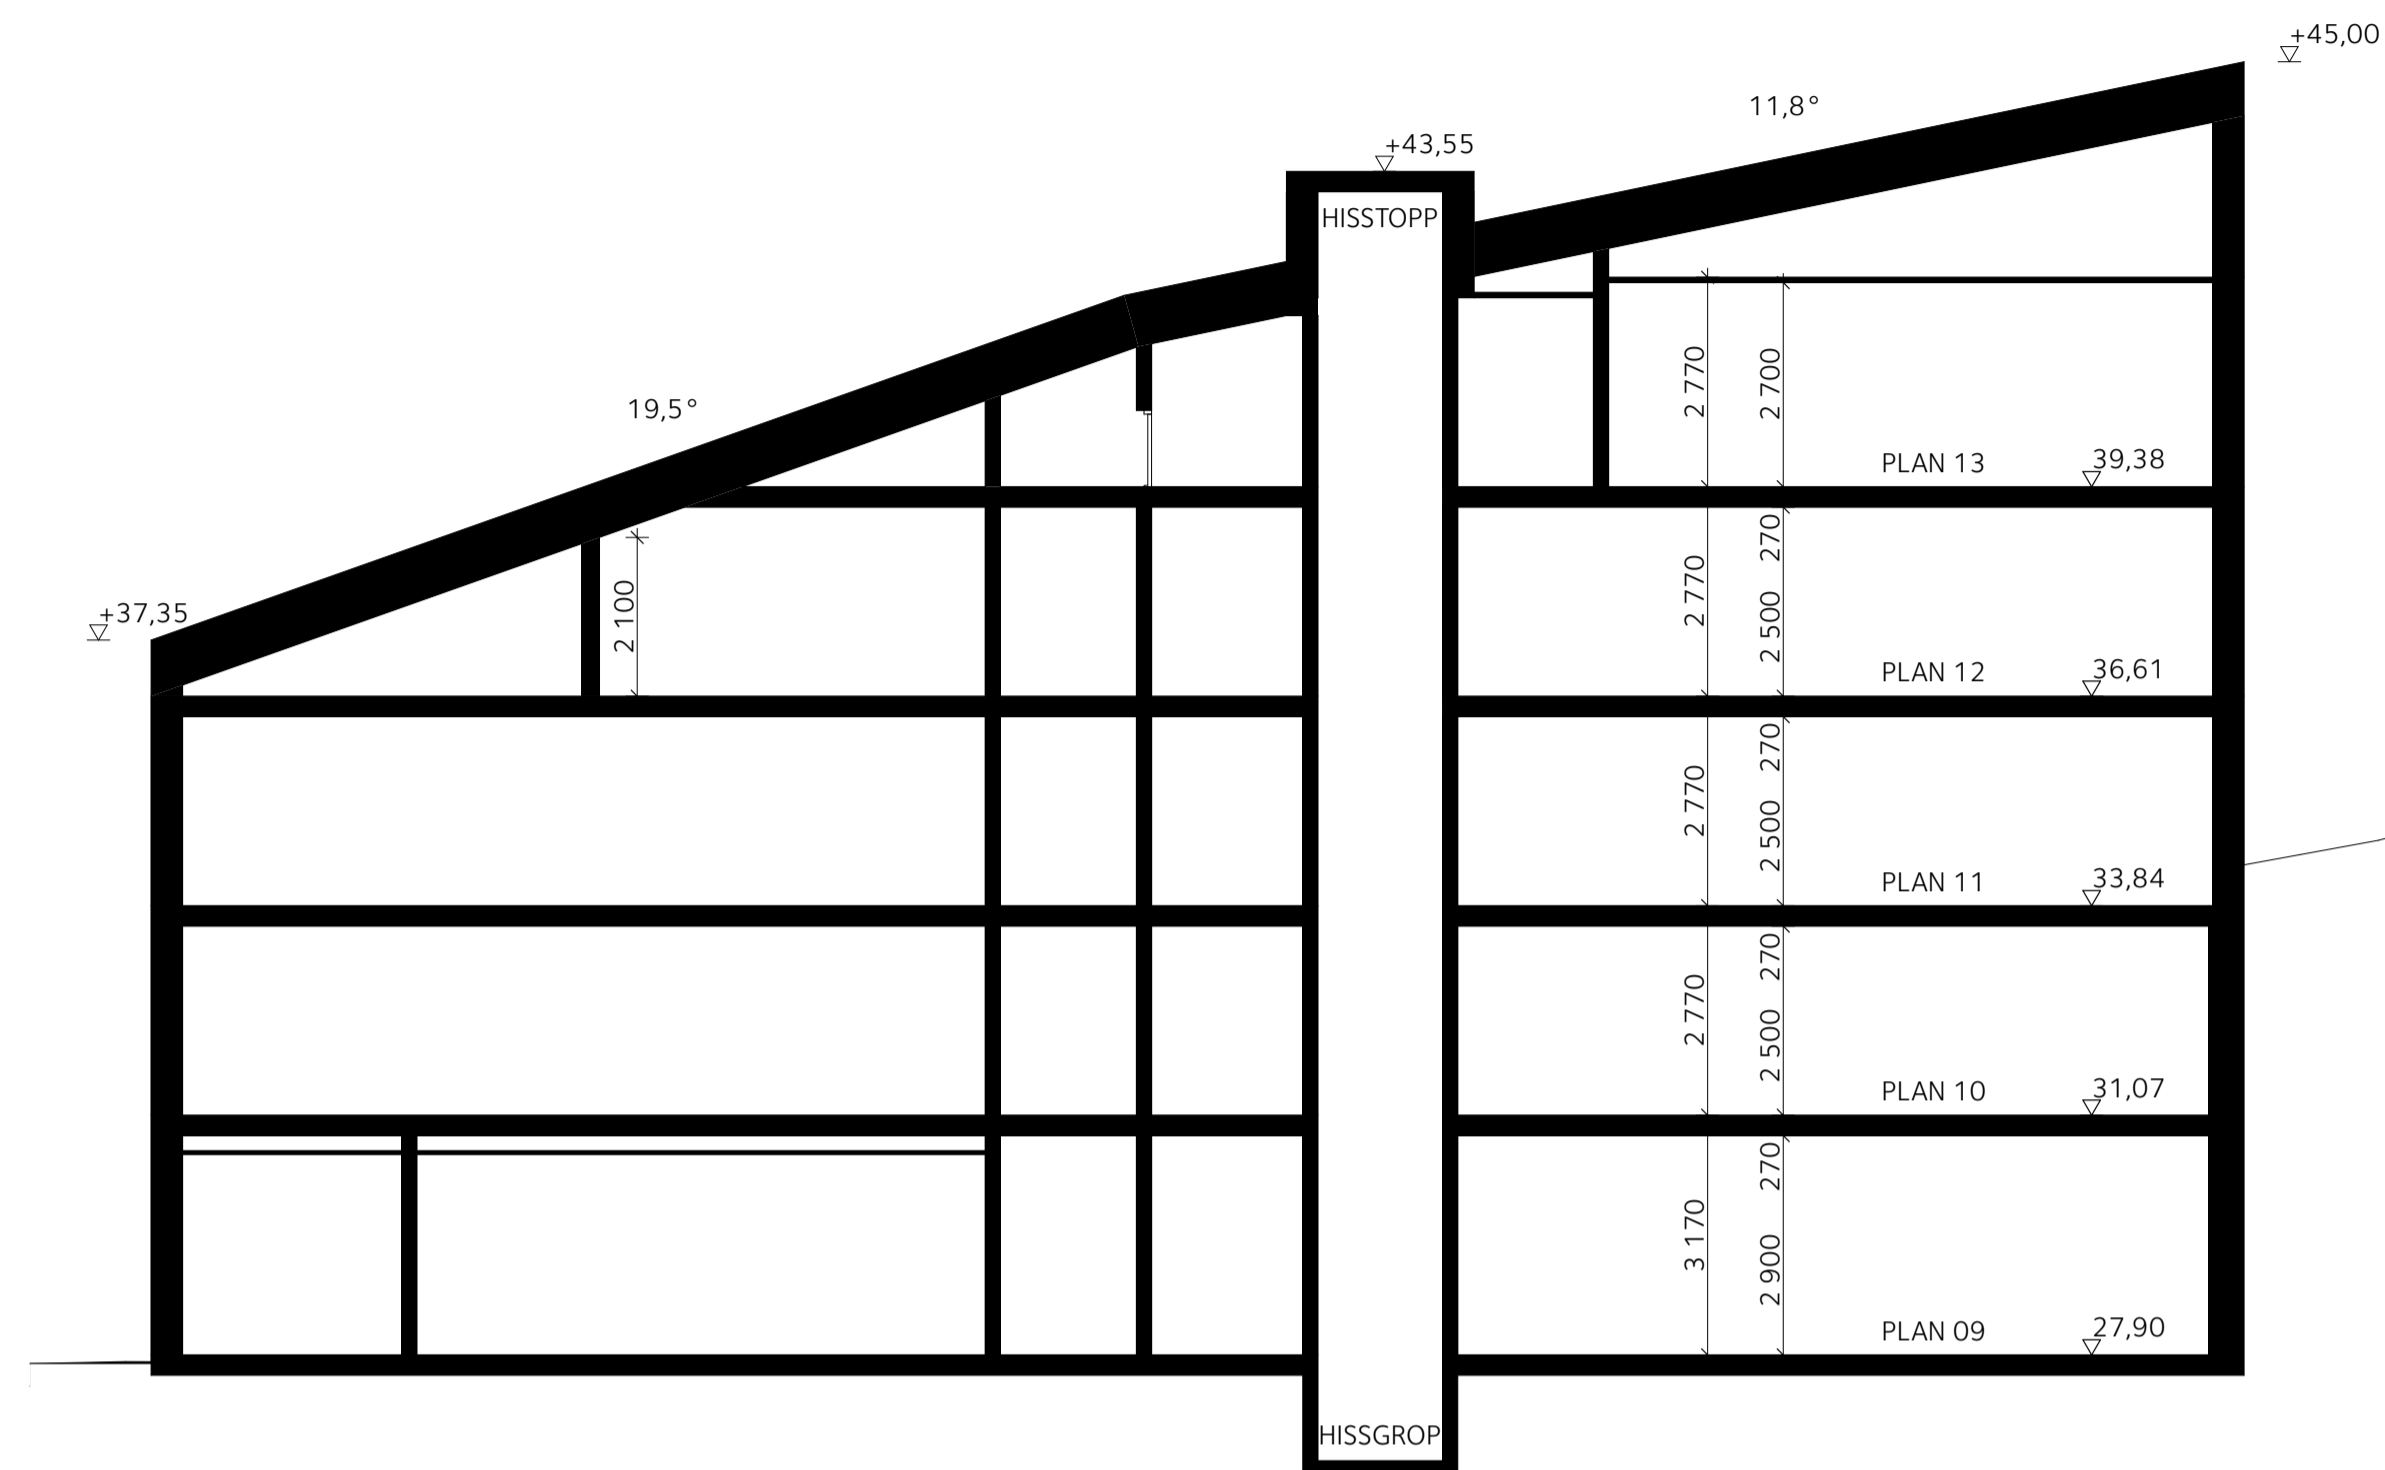


SEKTION D-D

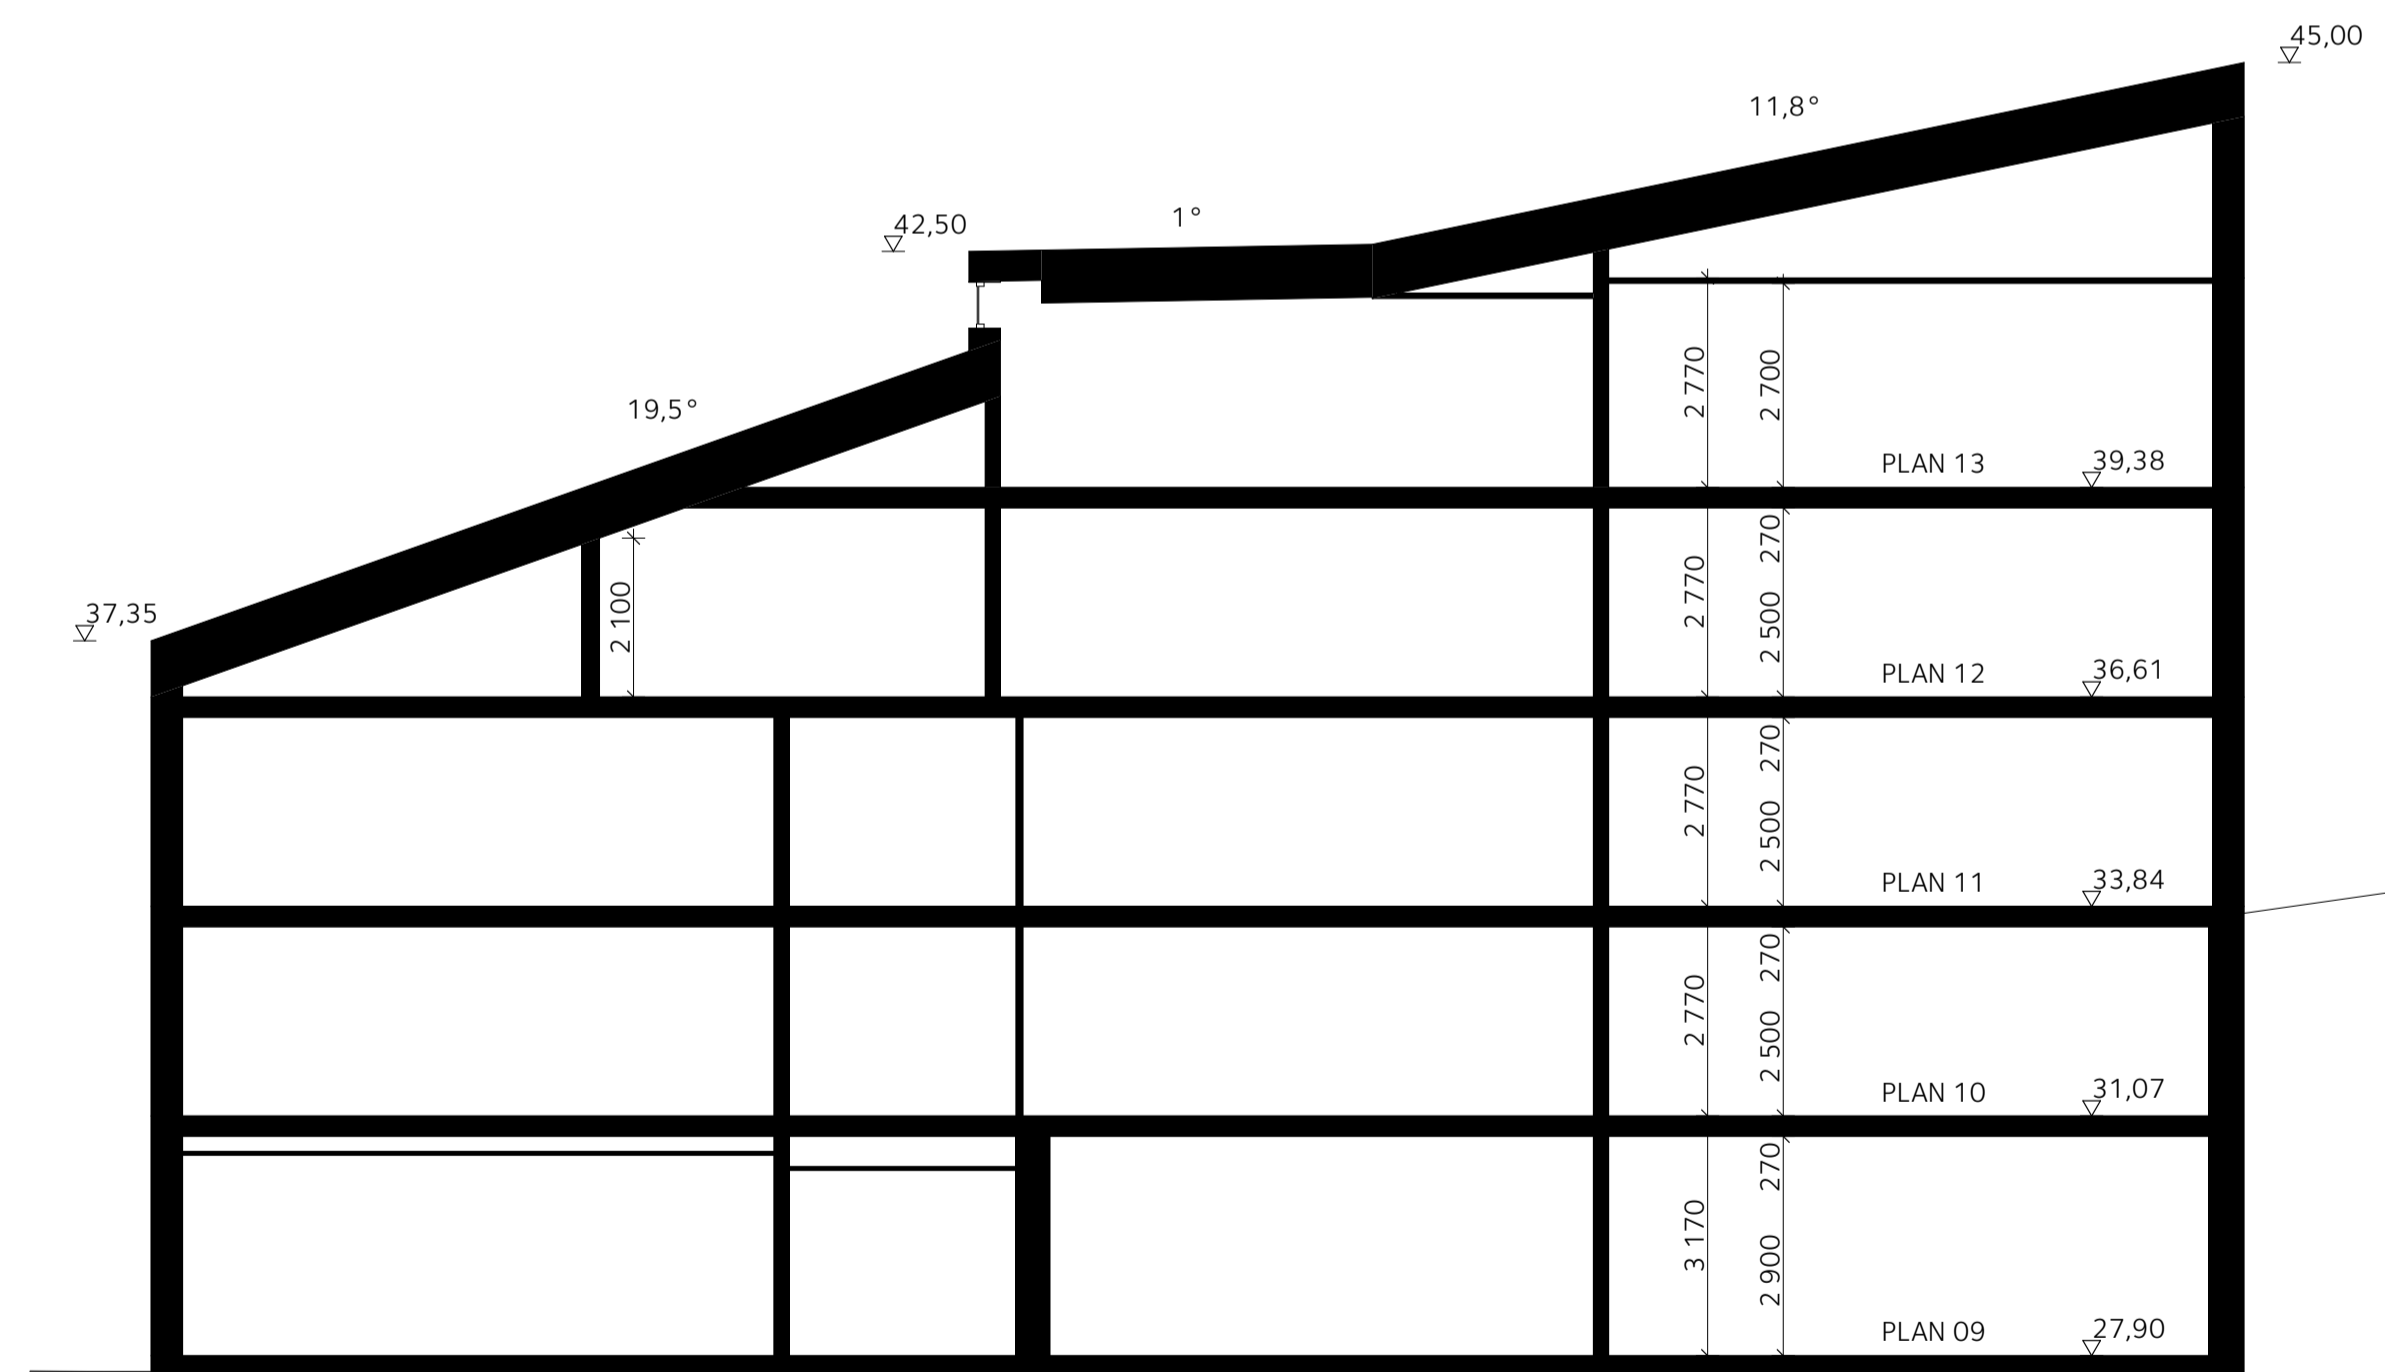

SEKTION E-E

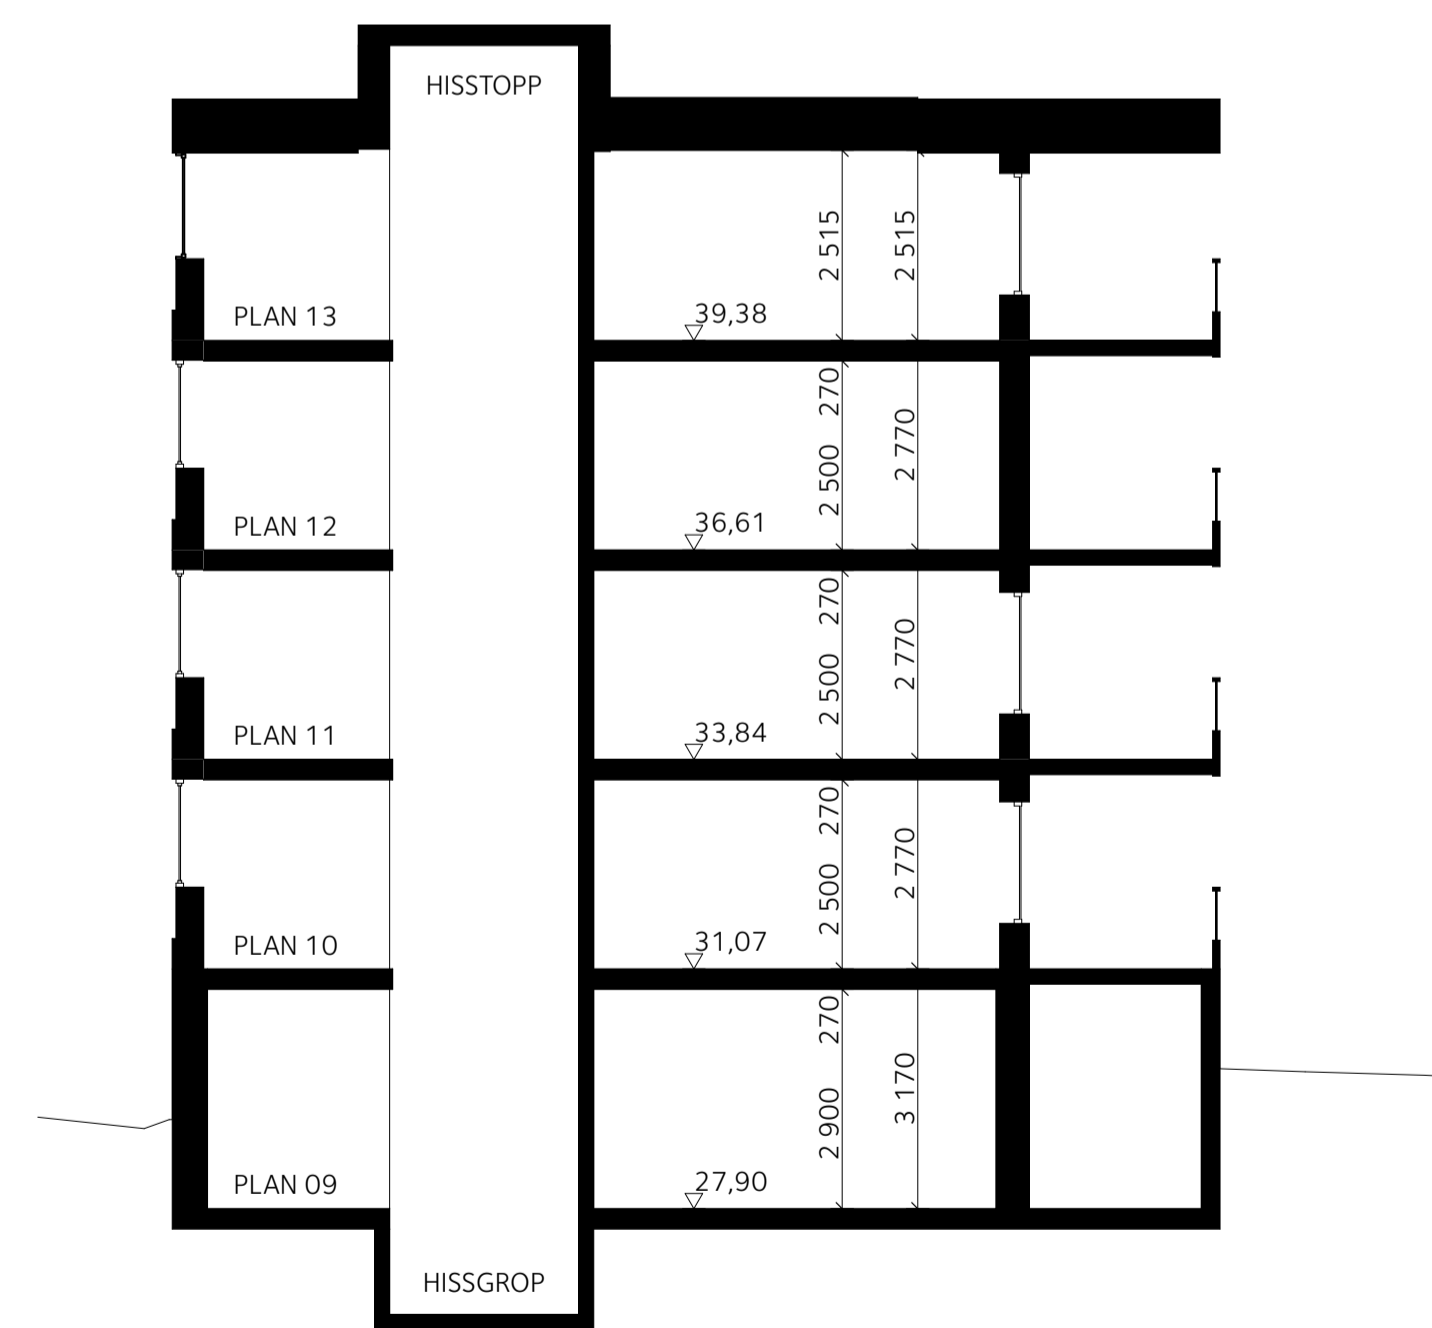


SEKTION F-F

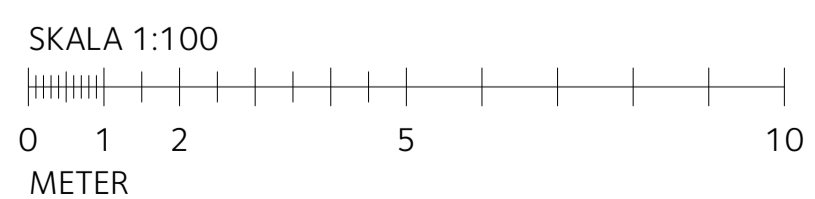

BET	ÄNDRING AVSER	DATUM	Sign.
-----	---------------	-------	-------

## BYGGLOVHANDLING

KIL 1:103 NACKA KOMMUN  
NYBYGGNAD SENIORBOENDE  
GRANINGE STIFTSGÅRD HUS 7 OCH 9

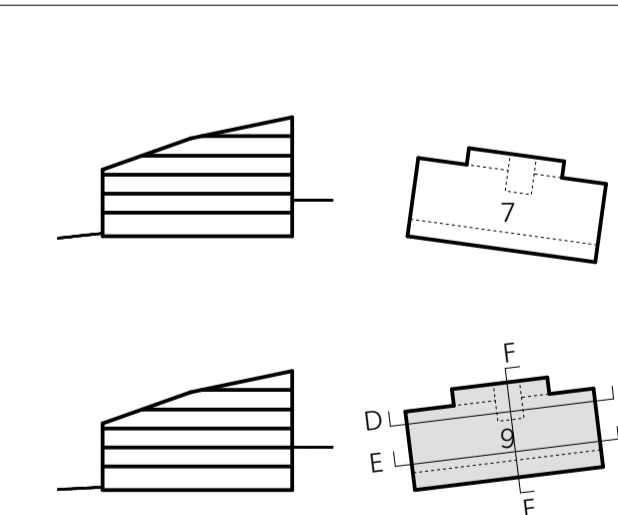

A	E/S-A Arkitekter	08-545 648 60
LA	Mellanrum	070-817 24 09

UPPRORAG NR	RITAD AV	HANDLÄGGARE
DATUM	ANSVARIG	T.DERNBRANT
2020-06-22	M. SONNELID	

Hus 9, sektioner		
SKALA	NUMMER	BET
A1 1:100	A-40-2-901	
A3 1:200		