


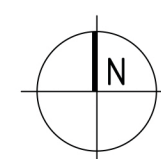


FÖRKLARINGAR


- FASTIGHETSGRÄNS
- FASADLINJE MED ENTREMÄRKING
- BEF HÖJDKURVA
- FÖRESLAGEN MARKHÖJD
- FÄRDIG GOLVHÖJD
- SLÄNT
Angiven lutning
- ASFALT - KÖRBAR YTA
- MARKSTEN
- TRÄTRALL PRIVATA UTEPLATSER
- PLANTERINGSYTA
- PLANTERINGSYTA - HÄCK
- BEVARAD NATURMARK
- STENKISTA
- NYTT TRÄD
- BEFINTLIGT TRÄD BARR/LÖV
UNGEFÄRLIGT LÄGE



BET	ANT	ÄNDRINGEN AVSER	DATUM	SIGN
SKEDER				
BYGGLOV				
NORRA SKURU, SICKLAÖN			PROJEKT NR	
NACKA			BEST IDNR	
LOVEHUSEN SKURU				
topia landskapsarkitekter				
svavägen 56E 111 34 stockholm tel +46 (0)8 654 33 10 www.topia.se				
<input checked="" type="checkbox"/>	L	TOPIA LANDSKAPSRKITEKTER AB	tel 08-6543310	
<input type="checkbox"/>	VA	FÖRETAG AB	tel	
<input type="checkbox"/>	K	FÖRETAG AB	tel	
<input type="checkbox"/>	FL	FÖRETAG AB	tel	
<input type="checkbox"/>	A	FÖRETAG AB	tel	
UPPDRAG NR	—	RITAD/KONSTR AV	L.AXELLIE	HANDLAGGARE
DATUM	2020-09-09	ANSVARIG	H.JOHNSSON	A.HELLSTRÖM
MARKPLANERINGSPLAN				
SKALA	1:200/A3	NUMMER	L-311-01	BET
	1:100/A1			

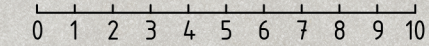

L-312-1

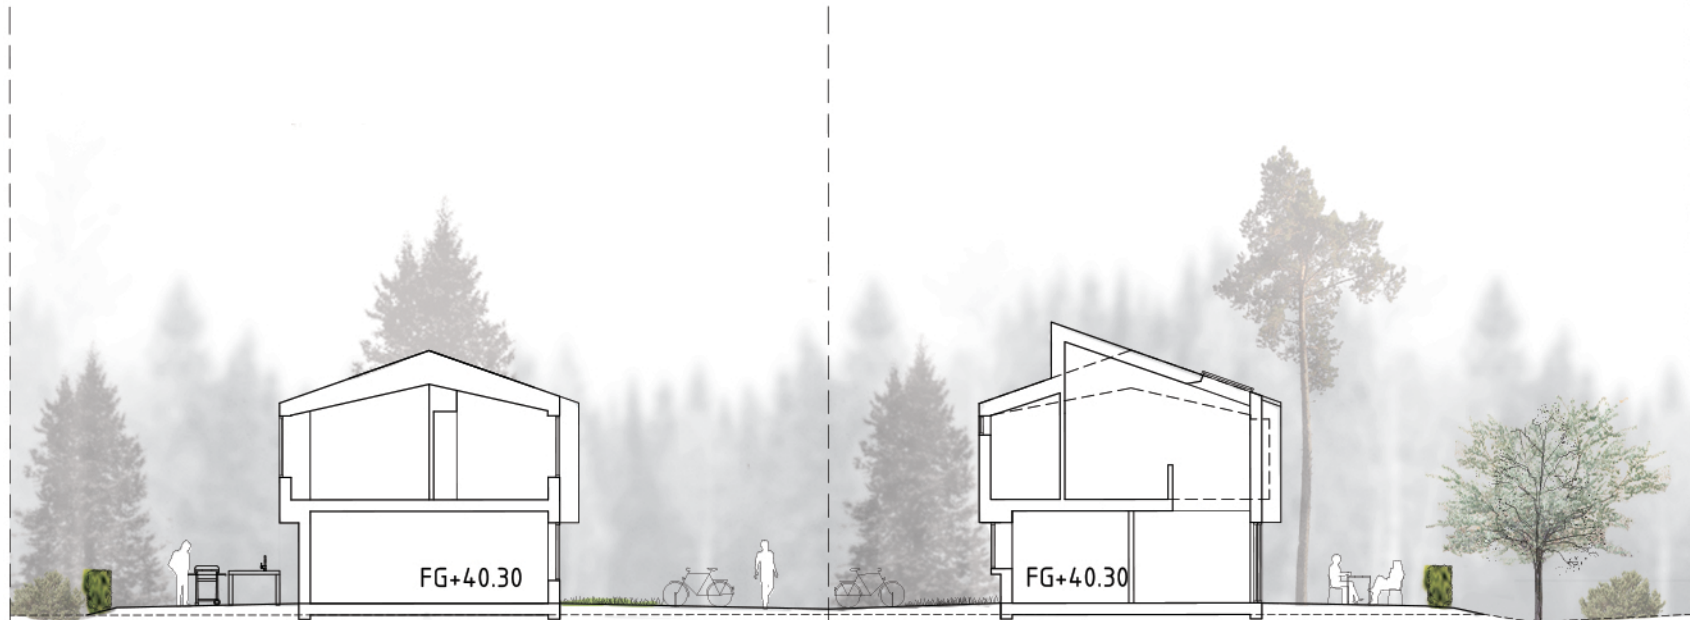


SEKTION G-g
1:100(A1) / 1:200(A3)



ELEVATION H-h
1:100(A1) / 1:200(A3)

STENKISTA/
GABION

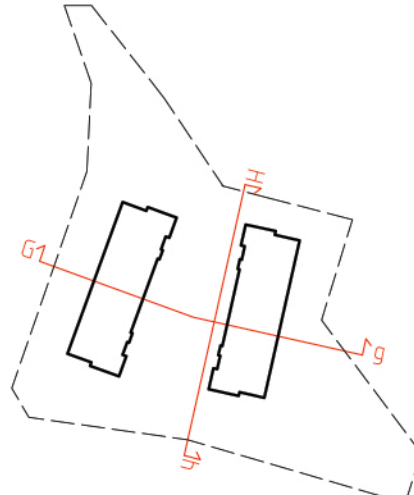

BET	ANT	ÄNDRINGEN AVSER	DATUM	SIGN
BYGGLOV				
NORRA SKURU, SICKLAÖN NACKA LOVEHUSEN, SKURU			PROJEKT NR BEST.ID NR	
topia landskapsarkitekter sveavägen 56E 111 34 stockholm tel +46 (0)8 654 33 10 www.topia.se				
L	TOPIA LANDSKAPSRKITEKTER AB	tel 08-6543310		
VA	FÖRETAG AB	tel		
K	FÖRETAG AB	tel		
EL	FÖRETAG AB	tel		
A	FÖRETAG AB	tel		
UPPDRAG NR	—	RITAD/KONTR AV L.AXELLIE	HANDLÄGGARE K.ERIKSSON	
DATUM	2020-09-14	ANSVARIG H.JOHNSSON		
SEKTION G-g /ELEVATION H-h				
SKALA	1:200 / A3 1:100 / A1	NUMMER	L-312-01	BET
				-