



FÖRESKRIFTER:

FÖRKLARINGAR:



ALLA MÅTT I MILLIMETER.

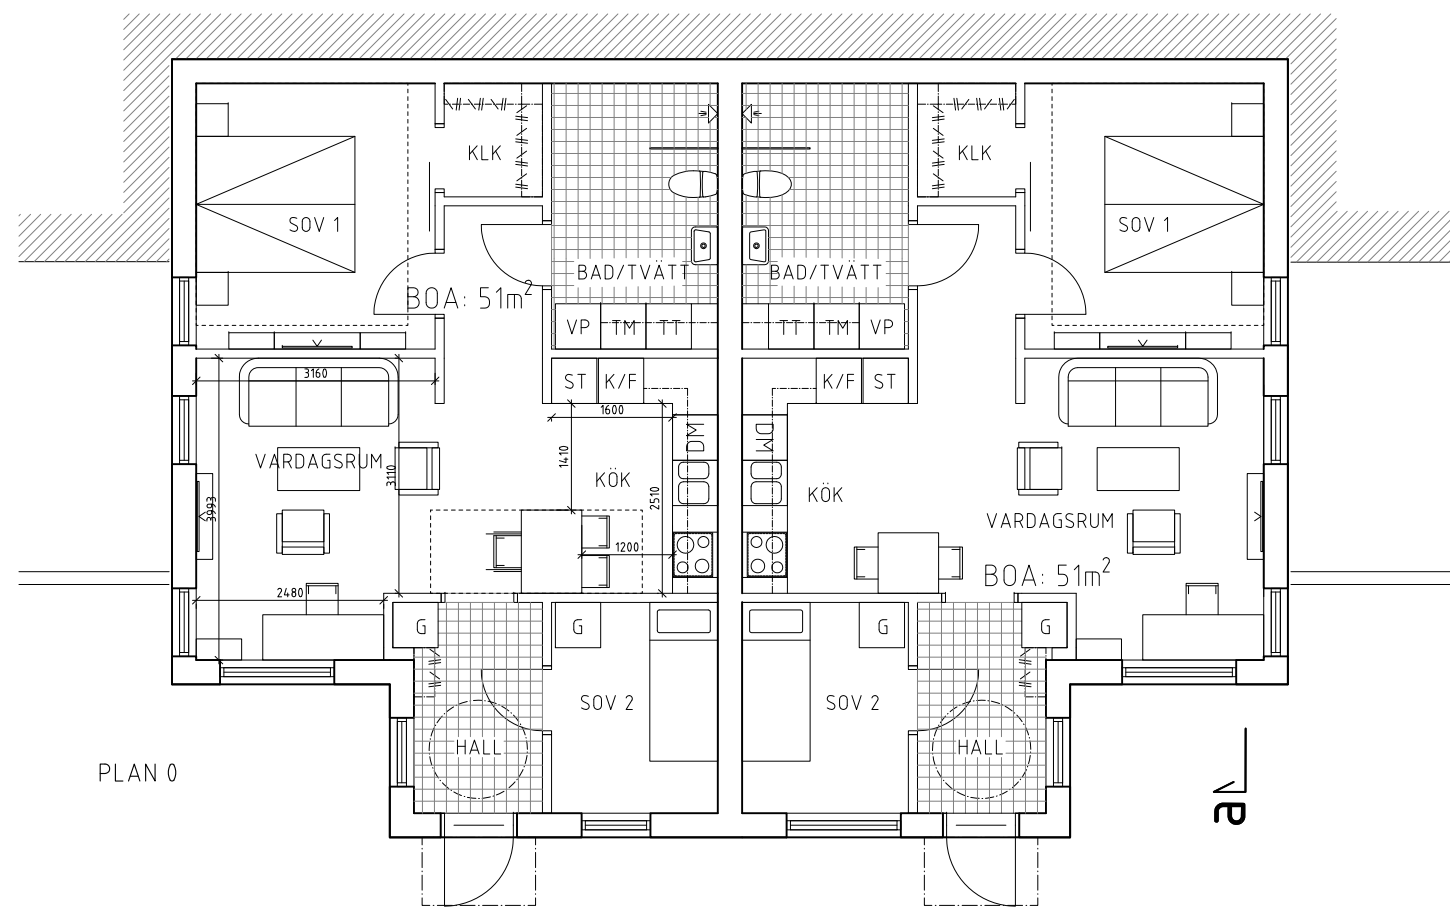

PLAN 0

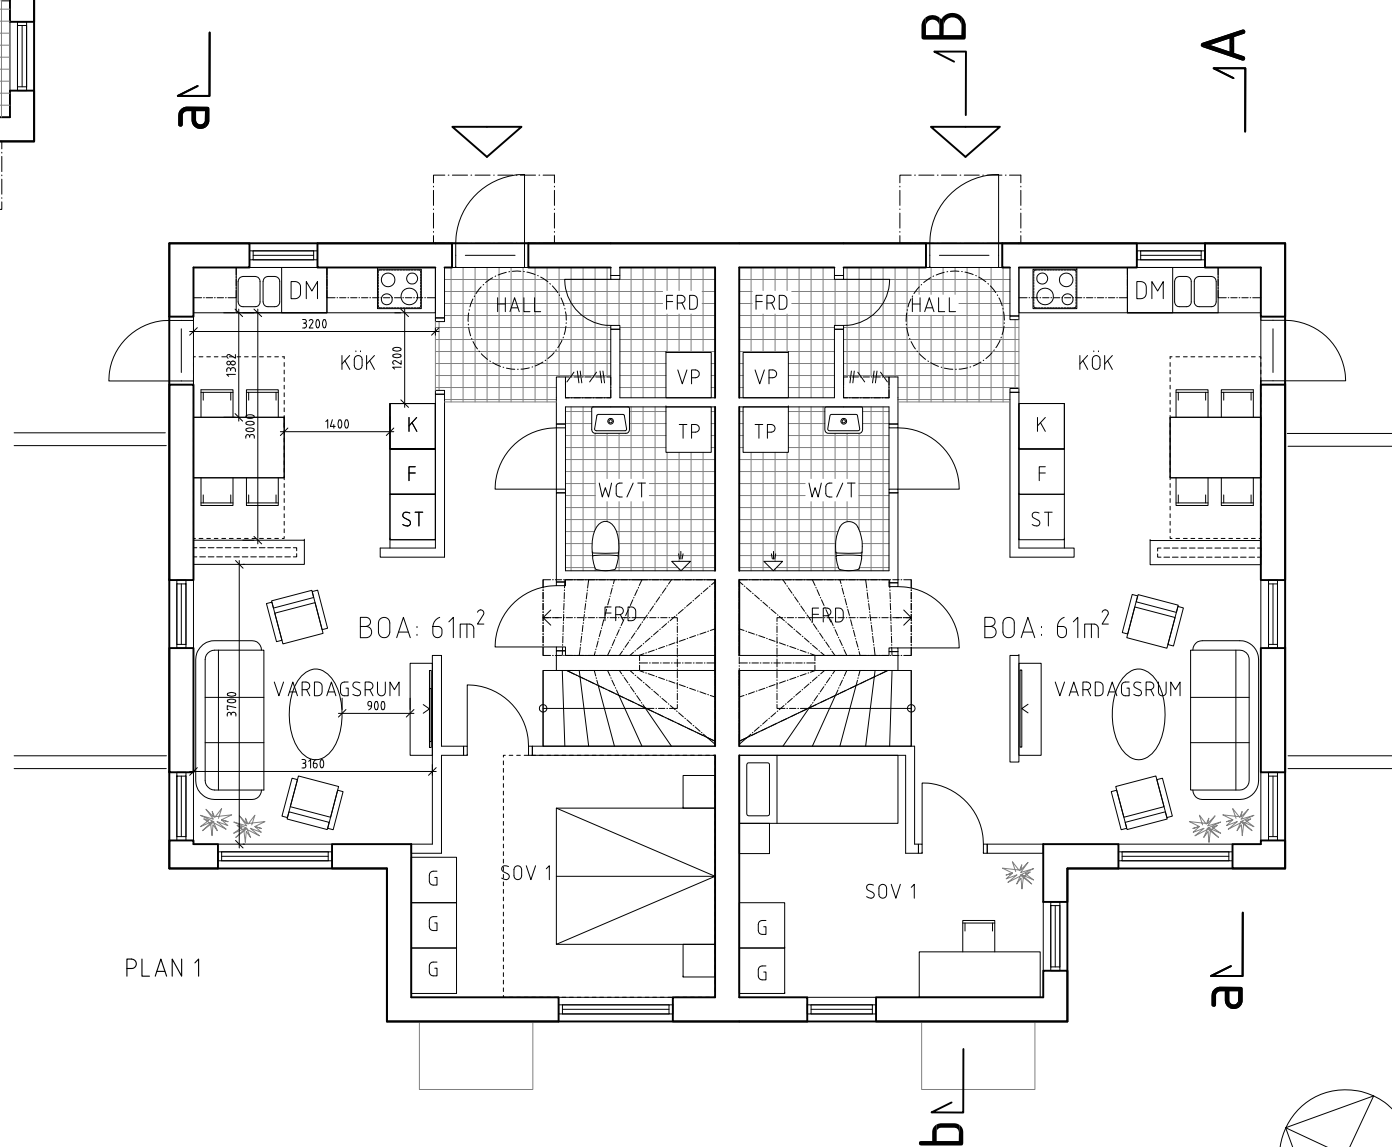

PLAN 1

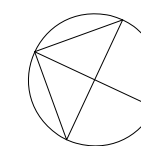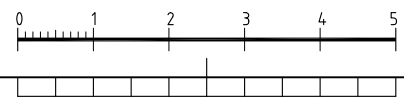

A	-	ENL PM1-A	2020-09-29	EN
BET	ANT	ÄNDRINGEN AVSER	DATUM	SIGN

BYGGLOVHANDLING
 KUMMELNÄS 1: 236
 NACKA KOMMUN

a-sidan
 arkitektkontor

TEL 08-55602280
 ERSTAGATAN 29
 116 36 STOCKHOLM

UPPDRAG NR	RITAD AV	HANDLÖGGÄRE
20-023	EN	P BARNEKOW
DATUM	ANSVARIG	
2020-07-02	PATRICK BARNEKOW	

NYBYGGNAD FLERBOSTADSHUS
 PLANRITNING P-0 & P-1



SKALA	NUMMER	BET
A1= 1:50 A3= 1:100	A-40.1-011	A

FÖRESKRIFTER:


FÖRKLARINGAR:

ALLA MÅTT I MILLIMETER.


PLAN 2

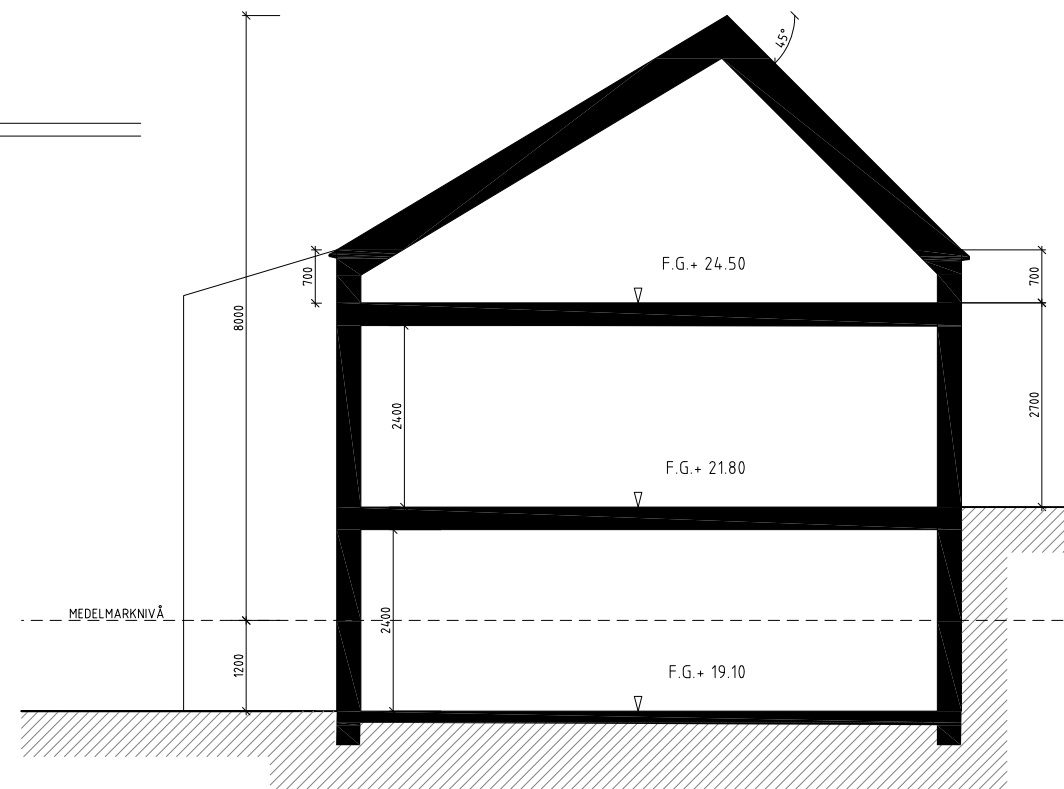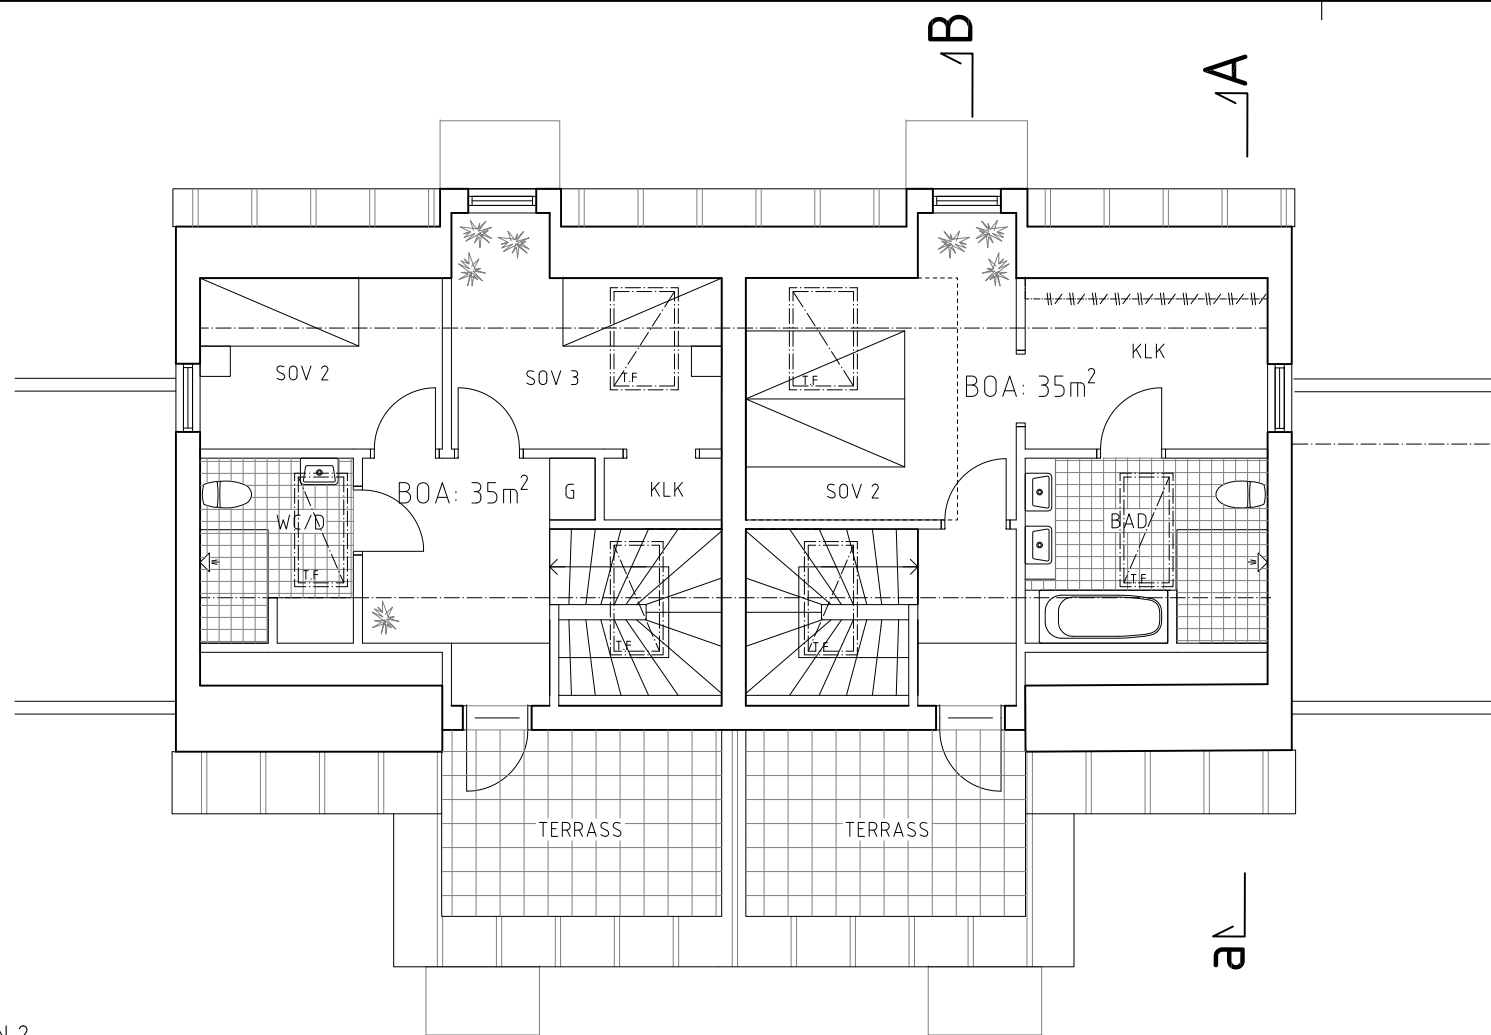

SEKTION A-a

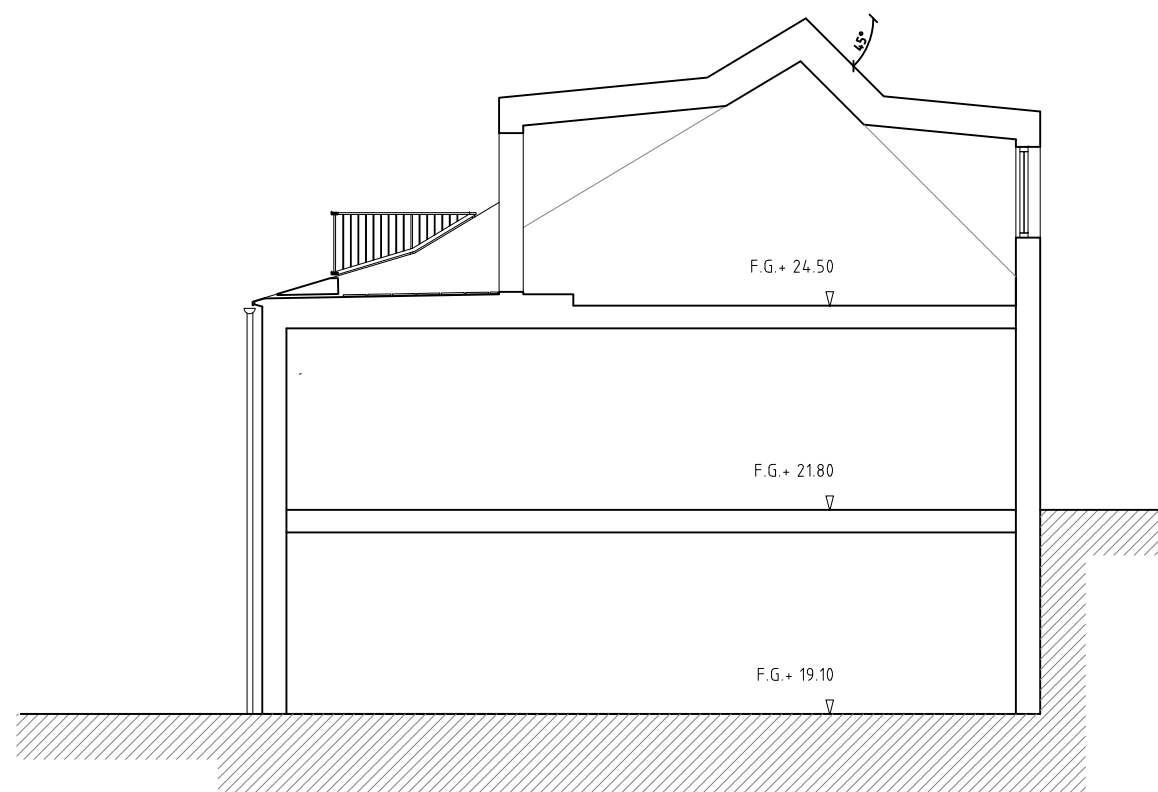

SEKTION B-b

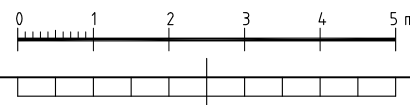

A	-	ENL PM1-A	2020-09-29	EN
BET	ANT	ÄNDRINGEN AVSER	DATUM	SIGN
BYGGLOVHANDLING				
KUMMELNÄS 1:236 NACKA KOMMUN				
a-sidan		TEL 08-55602280		
arkitektkontor		ERSTAGATAN 29		
		116 36 STOCKHOLM		
UPPDRAG NR	RITAD AV	HÄNDLAGGARE		
20-023	EN	P BARNEKOW		
DATUM	ANSVARIG			
2020-07-02	PATRICK BARNEKOW			
NYBYGGNAD FLERBOSTADSHUS				
SEKTION A-a, B-b				
PLANRITNING P-2				
SKALA	NUMMER	BET		
A1= 1:50 A3= 1:100	A-40.2-011	A		

FÖRESKRIFTER:

FÖRKLARINGAR:


ALLA MÅTT I MILLIMETER.

FASAD VÄST




Befintlig marklinje

FASAD NORR

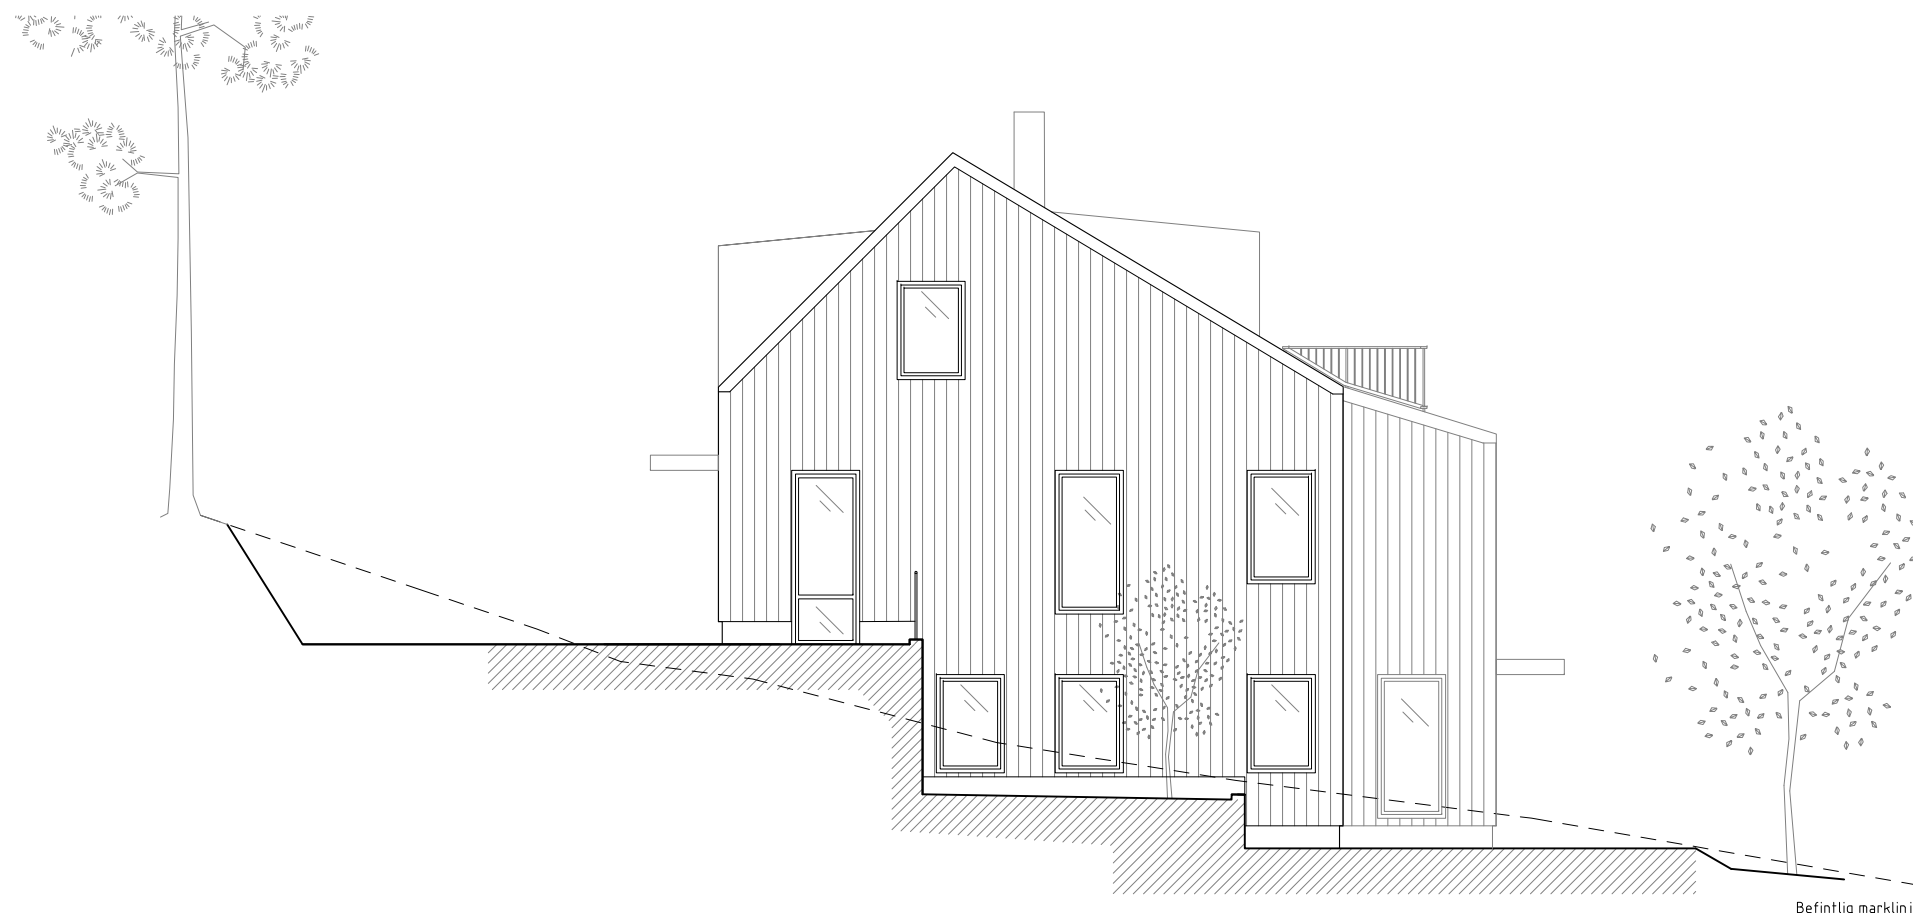

Befintlig marklinje

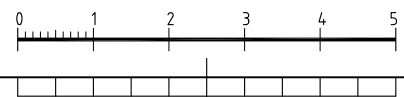

A	-	ENL PM1-A	2020-09-29	EN
BET	ANT	ÄNDRINGEN AVSER	DATUM	SIGN

BYGGLOVHANDLING
KUMMELNÄS 1: 236
NACKA KOMMUN

a-sidan
arkitektkontor
TEL 08-55602280
ERSTAGATAN 29
116 36 STOCKHOLM

UPPDRAG NR	RITAD AV	HANDLÖGGÄRE
20-023	EN	P BARNEKOW
DATUM	ANSVARIG	
2020-07-02	PATRICK BARNEKOW	

NYBYGGNAD FLERBOSTADSHUS
FASADRITNING V & N

SKALA	NUMMER	BET
A1= 1:50 A3= 1:100	A-40.3-011	A

FÖRESKRIFTER:

PLACEHOLDER TEXT

FÖRKLARINGAR:

ALLA MÅTT I MILLIMETER.

FASAD ÖST

Befintlig marklinje

FASAD SYD

Befintlig marklinje



A	-	ENL PM1-A	2020-09-29	EN
BET	ANT	ÄNDRINGEN AVSER	DATUM	SIGN

BYGGLOVHANDLING

KUMMELNÄS 1:236
NACKA KOMMUN

a-sidan
arkitektkontor

TEL 08-55602280
ERSTAGATAN 29
116 36 STOCKHOLM

UPPDRAG NR	RITAD AV	HANDLÖGGARE
20-023	EN	P BARNEKOW
DATUM	ANSVARIG	
2020-02-07	PATRICK BARNEKOW	

NYBYGGNAD FLERBOSTADSHUS
FASADRITNING Ö & S

SKALA	NUMMER	BET
A1= 1:50 A3= 1:100	A-40.3-012	A

FÖRESKRIFTER:


FÖRKLARINGAR:

ALLA MÅTT I MILLIMETER.

FASAD VÄST



FASAD NORR

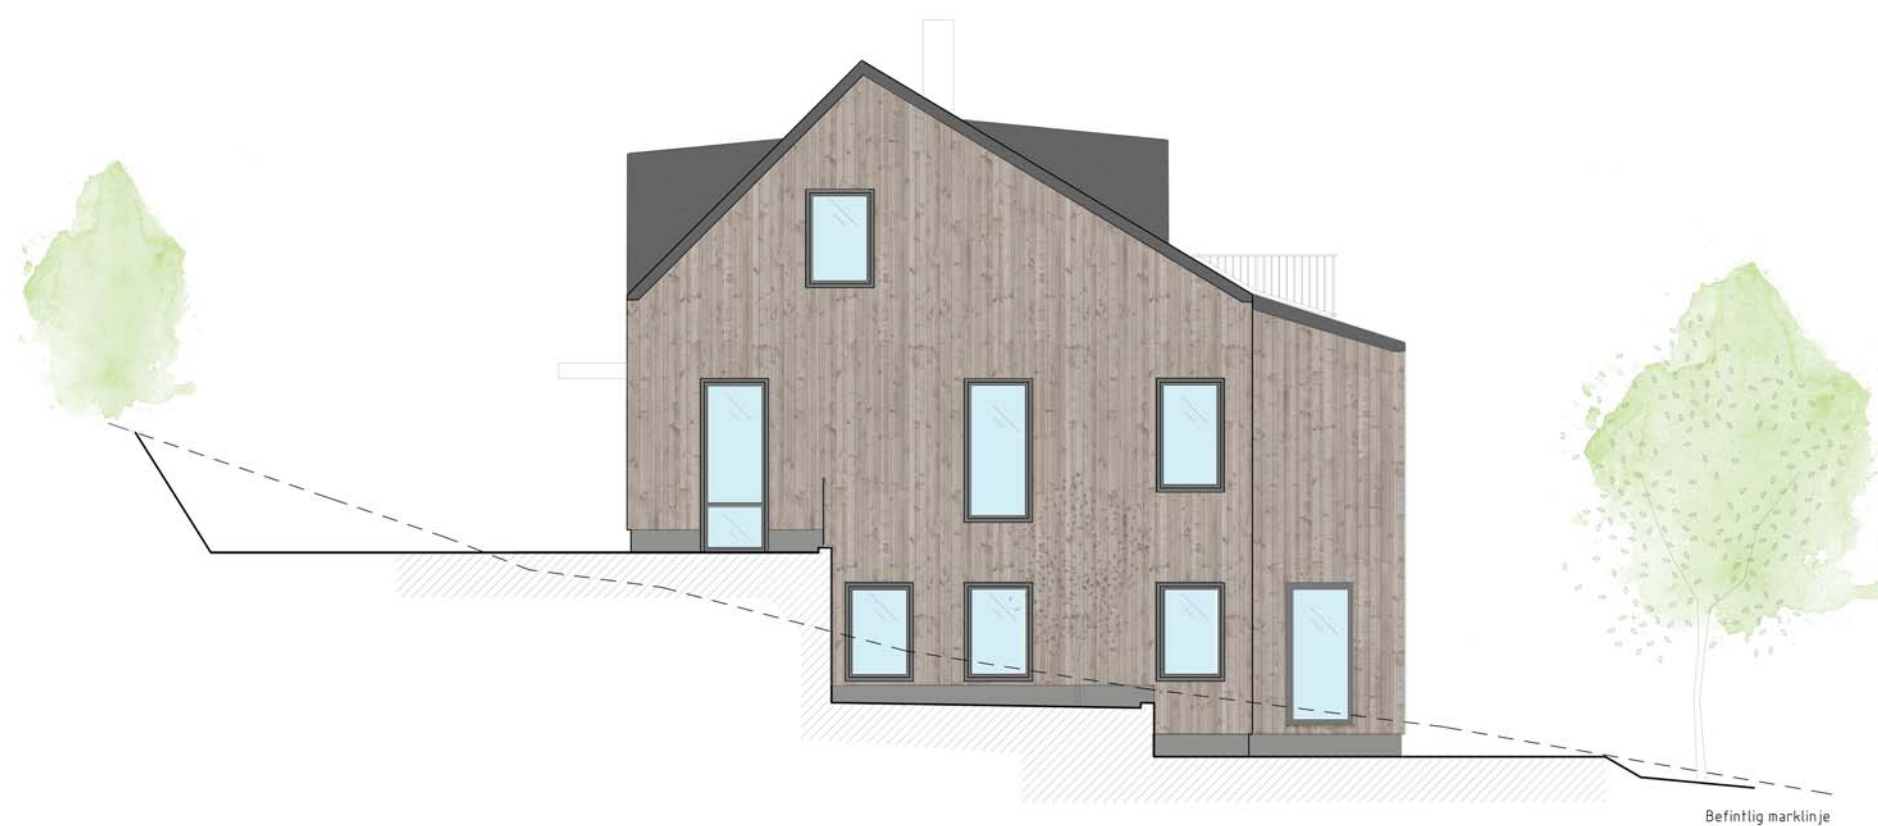

A	-	ENL PM1-A	2020-09-29	EN
BET	ANT	ÄNDRINGEN AVSER	DATUM	SIGN
BYGGLOVHANDLING				
KUMMELNÄS 1: 236				
NACKA KOMMUN				
a-sidan arkitektkontor				
<small>TEL 08-55692289 ERSTAGATAN 29 196 36 STOCKHOLM</small>				
UPPDRAG NR	20-023	RITAD AV	EN	HANDLÄGGARE
DATUM	2020-07-02	ANSVARIG	PATRICK BARNEKOW	P BARNEKOW
NYBYGGNAD FLERBOSTADSHUS				
FASADRITNING V & N				
UTVÄNDIG FÄRGSÄTTNING				
SKALA	A1= 1:50	NUMMER	A-40.3-011F	BET
	A5= 1:100			A

FÖRESKRIFTER:


FÖRKLARINGAR:

ALLA MÅTT I MILLIMETER.



FASAD ÖST

Befintlig marklinje

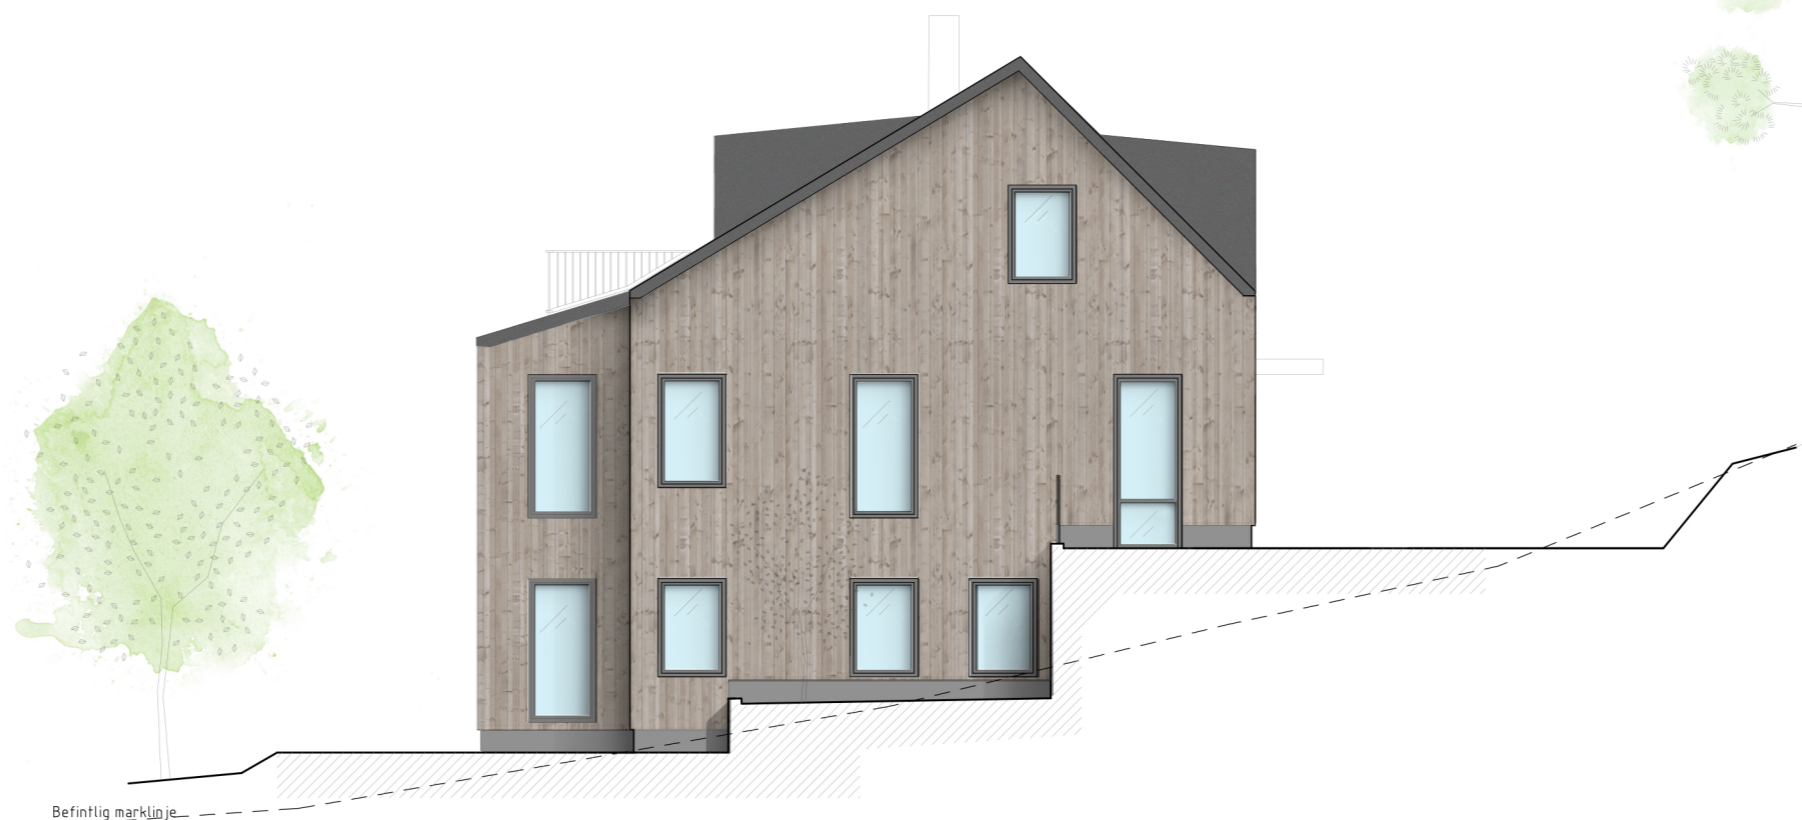

FASAD SYD


Befintlig marklinje




A	-	ENL PM1-A	2020-09-29	EN
BET	ANT	ÄNDRINGEN AVSER	DATUM	SIGN
BYGGLOVHANDLING				
KUMMELNÄS 1: 236				
NACKA KOMMUN				
a-sidan arkitektkontor				
TEL 08-55602280 ERSTAGATAN 29 116 36 STOCKHOLM				
UPPDRAG NR	20-023	RITAD AV	EN	MANLÄGGARE
DATUM	2020-07-02	ANSVARIG	PATRICK BARNEKOW	P BARNEKOW
NYBYGGNAD FLERBOSTADSHUS				
FASADRITNING Ö & S				
UTVÄNDIG FÄRGSÄTTNING				
SKALA	A1= 1:50	NUMMER	A-40.3-012F	BET
	A3= 1:100			A

FÖRESKRIFTER:

FÖRRÅD TYP 1

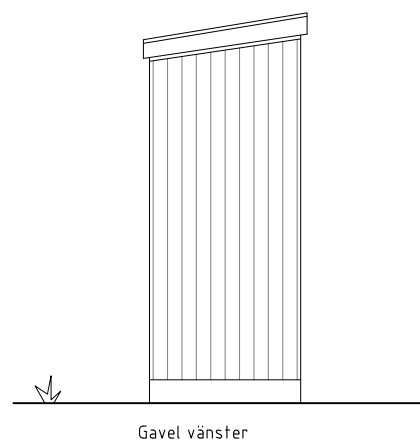


Gavel vänster

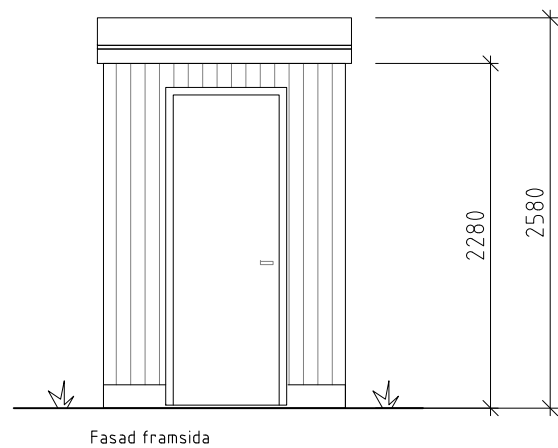


Fasad framsida


FÖRRÅD TYP 2

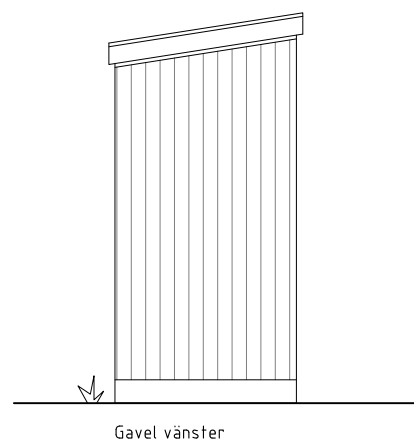


Gavel vänster

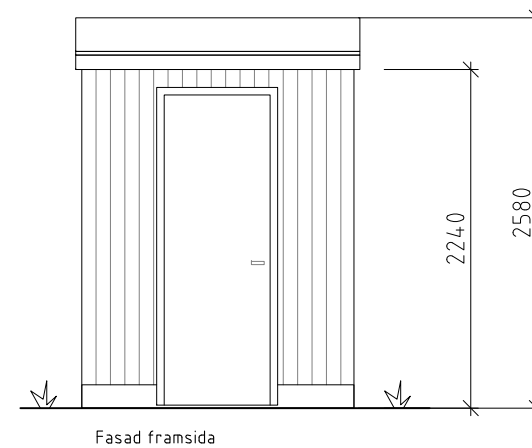


Fasad framsida

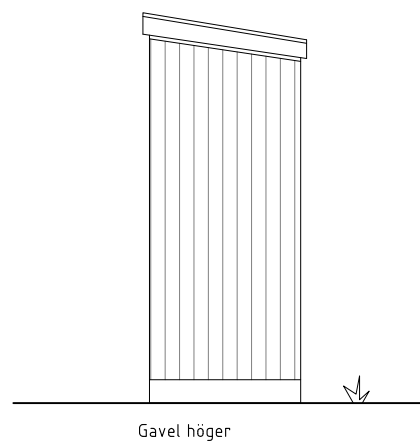


Gavel höger

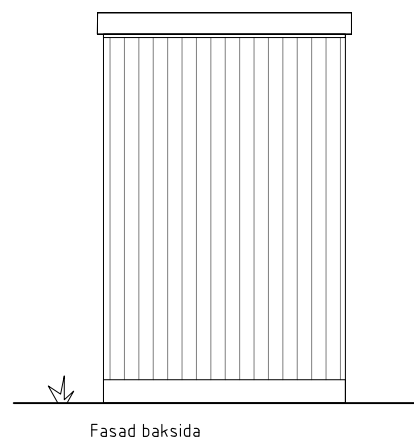



Fasad baksida

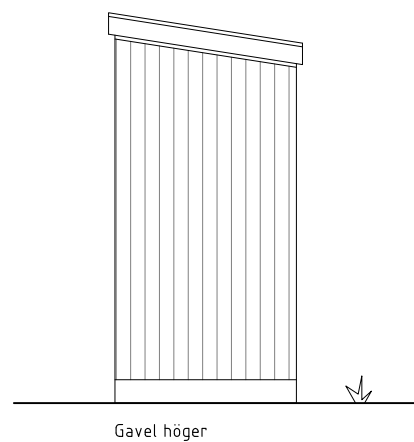

Gavel höger

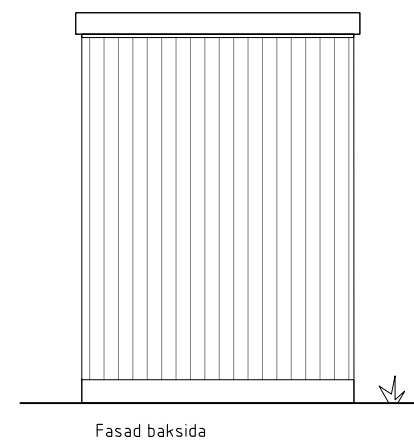



Fasad baksida

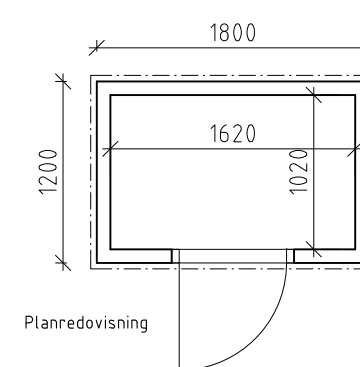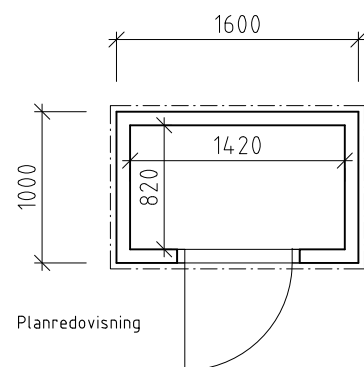

FÖRKLARINGAR:

ALLA MÅTT I MILLIMETER.

BET	ANT	ÄNDRINGEN AVSER	DATUM	SIGN
BYGGLOVHANDLING				
KUMMELNÄS 1:236				
Nacka Kommun				
a-sidan arkitektkontor				
TEL 08-55602280 ERSTAGATAN 29 116 36 STOCKHOLM				
UPPDRAG NR	RITAD AV	HANDLÖGGARE		
20-023	PB	P BARNEKOW		
DATUM	ANSVARIG			
2020-09-29	PATRICK BARNEKOW			
Förråd				
Planer och fasader				
SKALA	NUMMER	BET		
A1= 1:25 A3= 1:50	A-40.4-011			

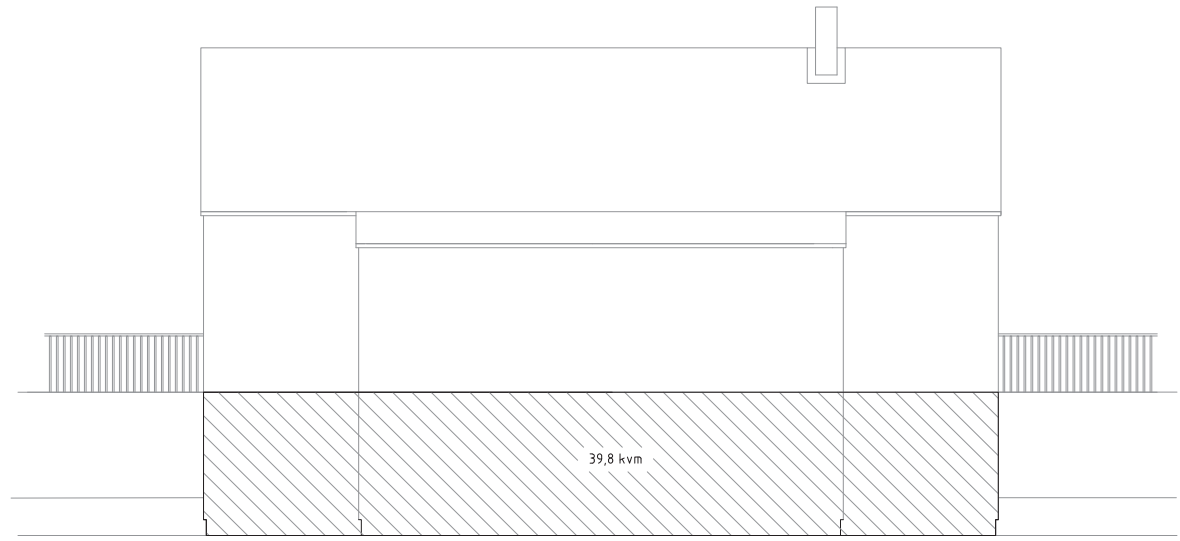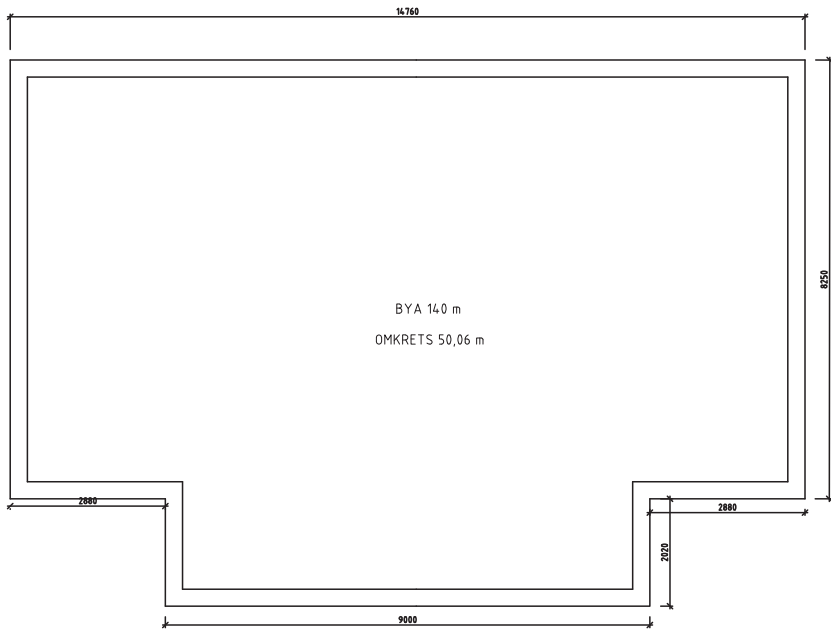



$$\frac{\text{Summa fasadyta}}{\text{Byggnadens omkrets}} = h$$

Högsta punkt - h = medelmarknivå

$$\frac{39,8\text{m}^2 + 17,5\text{m}^2 + 17,5\text{m}^2}{50,06\text{m}} = 1,496$$

$$2,7\text{m} - 1,496 = 1,204\text{m}$$

Medelmarknivå = 1,204m

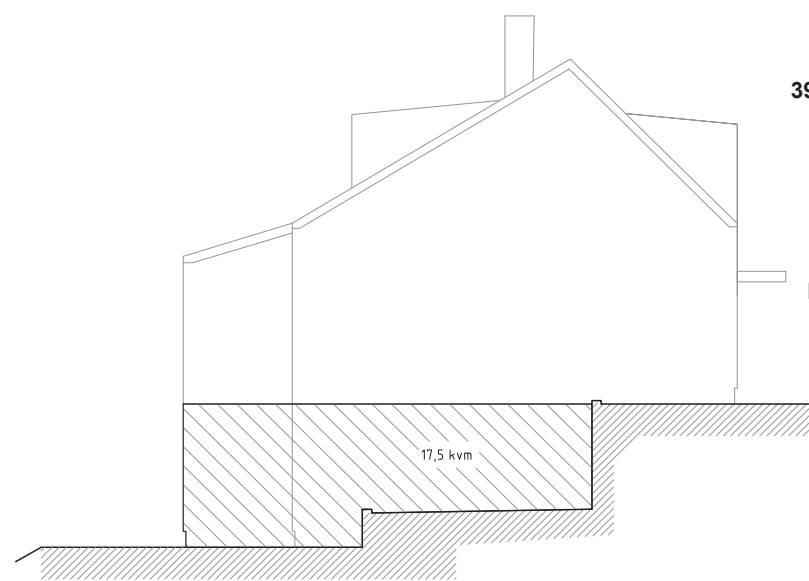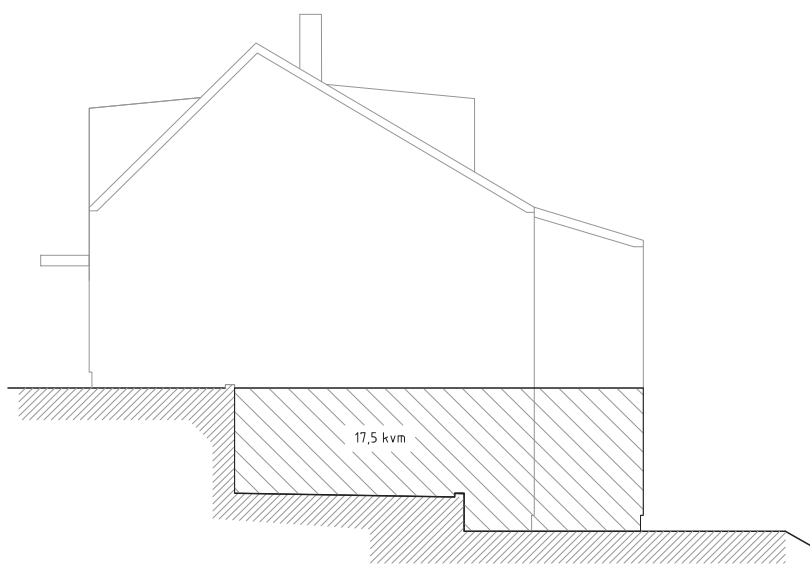

| A3 Skala 1:100