
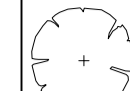


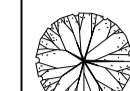


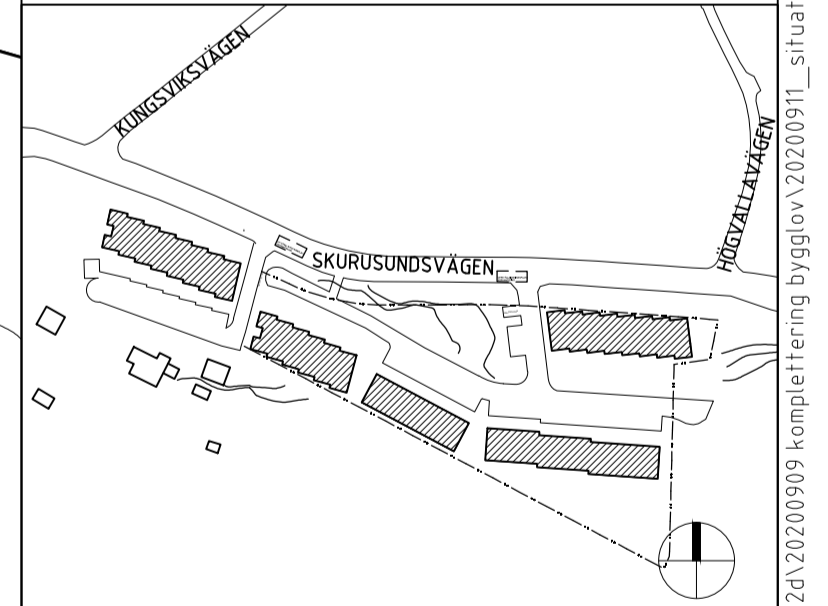
FÖRKLARING:
 ALLA MÅTT I METER OM INGET ANNAT ANGES
 ALLA MÅTT MÅSTE KONTROLLERAS PÅ PLATS

-  INMÄTTA TRÄD
-  NYA TRÄD
-  BEFINTLIGA TRÄD

FÖRESKRIFTER:

HÄNVISNINGAR:

R2020-09-17
 R2020-09-11
 R2020-08-07



INNOVATION PROPERTIES


BYGGLOV

SICKLAÖN 40:18

 AHLQVIST & ALMQVIST ARKITEKTER AB
 PETER HYDÖIS BACKE 12, 178
 164 45 STOCKHOLM
 TEL: 08-556 94 800

A	UPPDRAG NR	RITAD/KONSTR AV	HANDLAGGARE
		FILIP LARSSON	STAFFAN SVENSSON
	DATUM	ANSVARIG	
	2020-07-02	BRITT ALMQVIST	

SITUATIONSPLAN

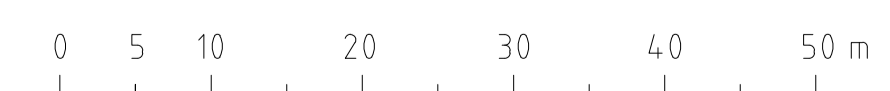

ORIGINALSKALA 1:500

SKALA	NUMMER	BET
1:500 = A1 1:1000 = A3	A-01.1-002	