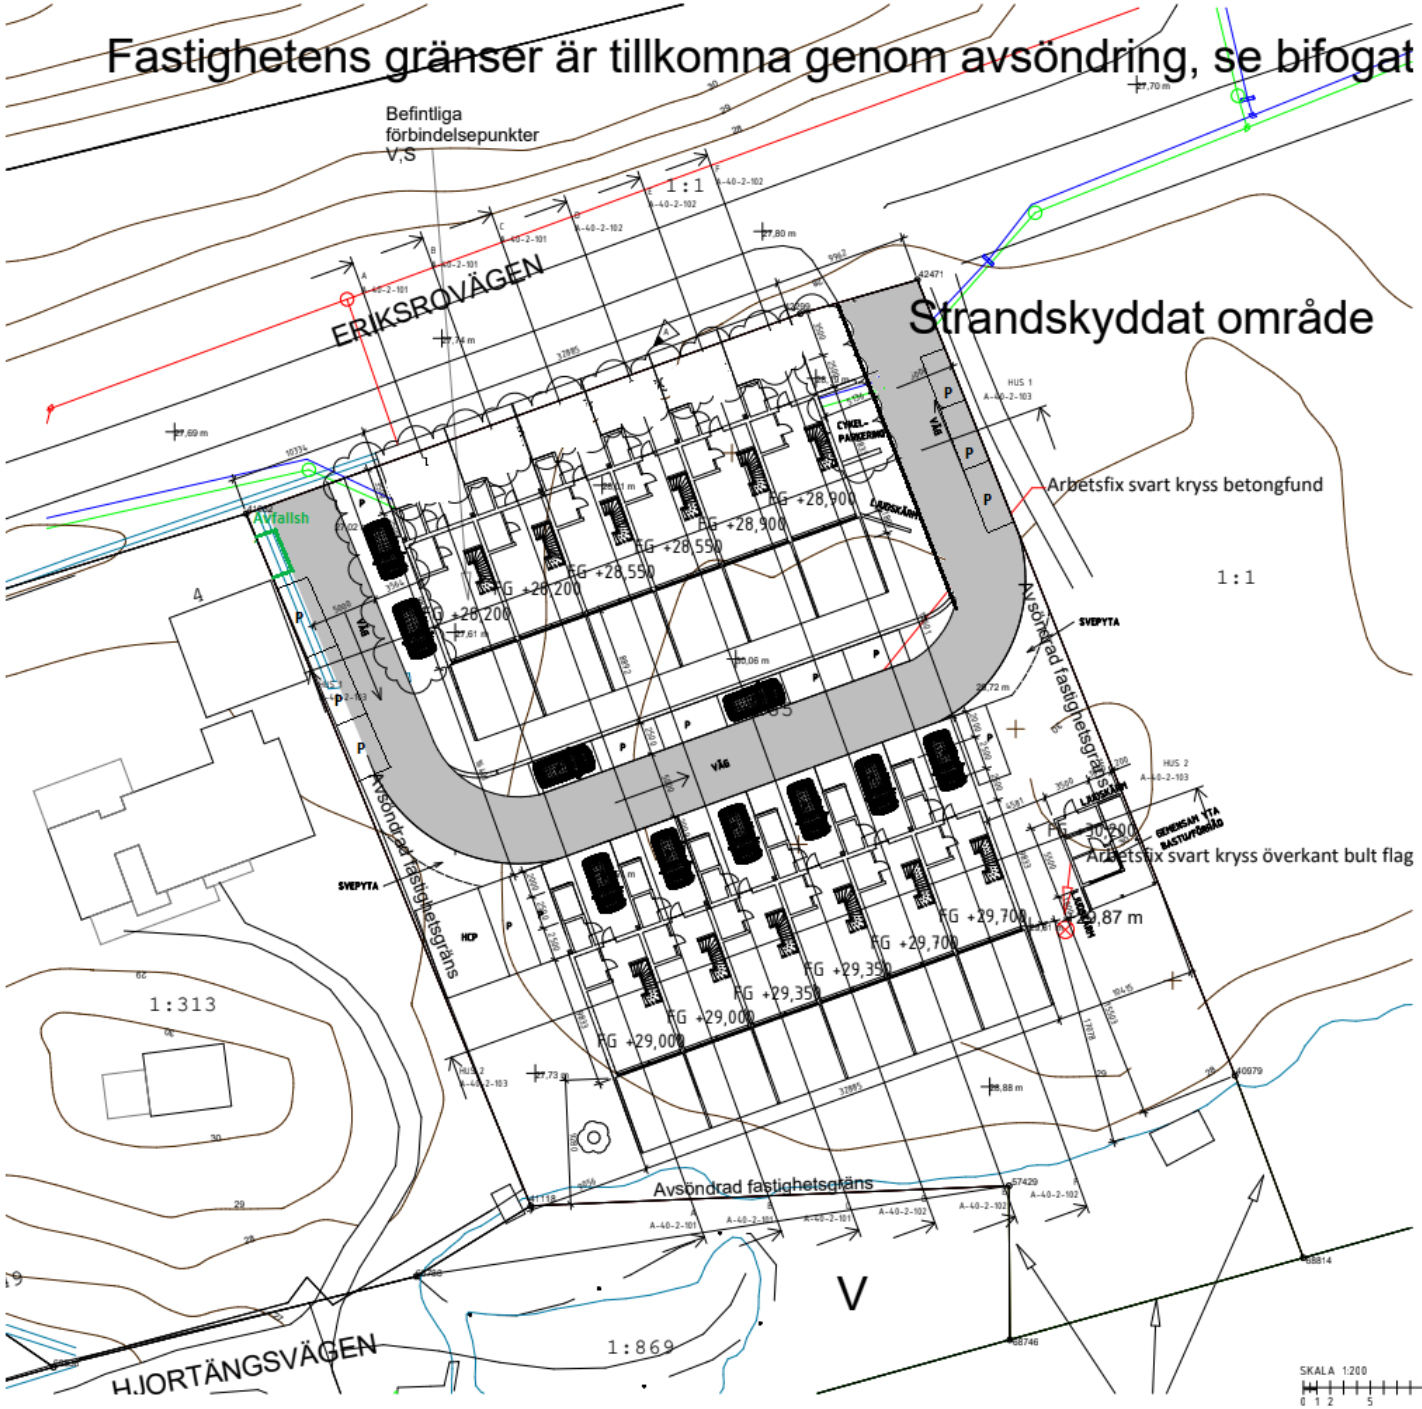

A	Cykelförråd Hus 1 flyttat	2020-10-04	MH
SET	ÄNDRINGEN AVSER	DATUM	SIGN

BYGGLOVSHANDLING

BJÖRKNÄS 1:185

ERIKSROVÄGEN 6

BYGGSTATIK

UPPDRAGSNR 20123	RITAD/CONSTR. AV M HJERTZ	HANDLÄGGARE M HJERTZ
DATUM 2020-06-26	ANSVARIG M HJERTZ	

NYBYGNATION RADHUS
SITUATIONSPLAN

SKALA A1 1:200 A3 1:400	NUMMER A-40-1-101	SET A