




SEKTION A-A

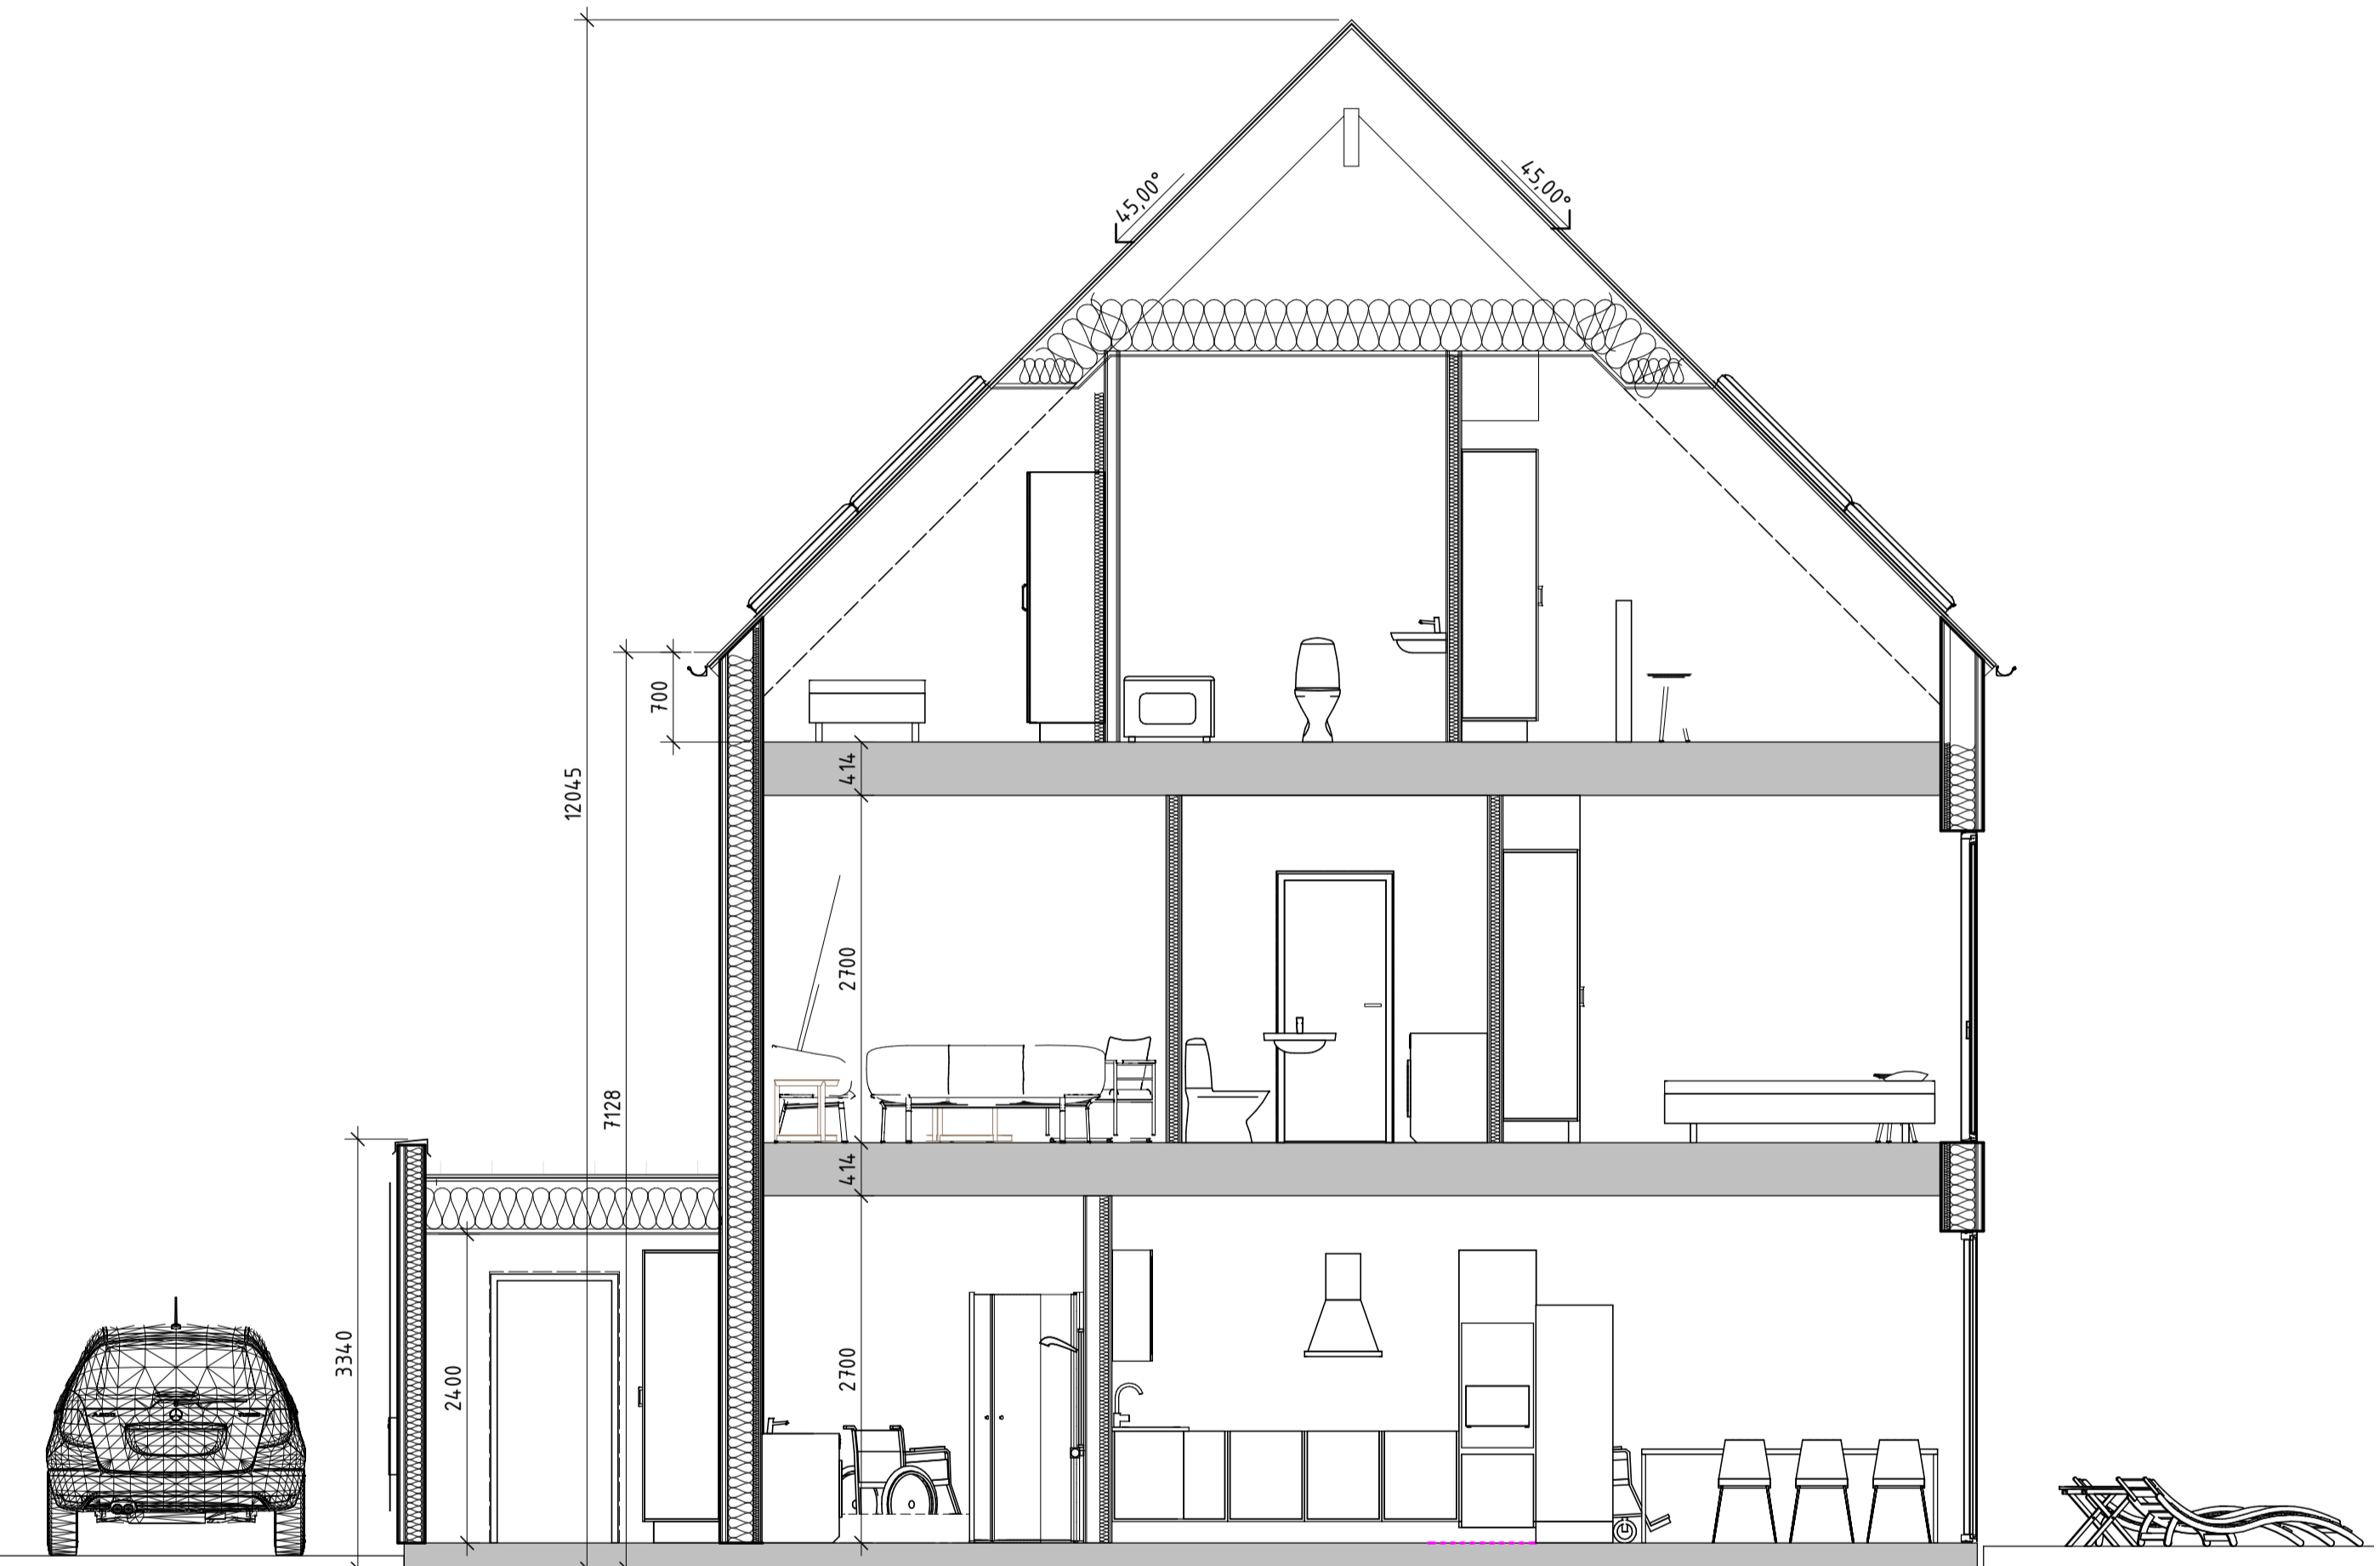

SEKTION B-B

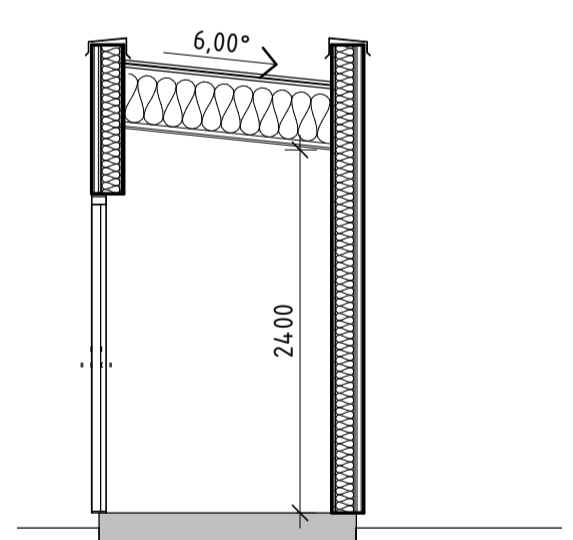

SEKTION C-C

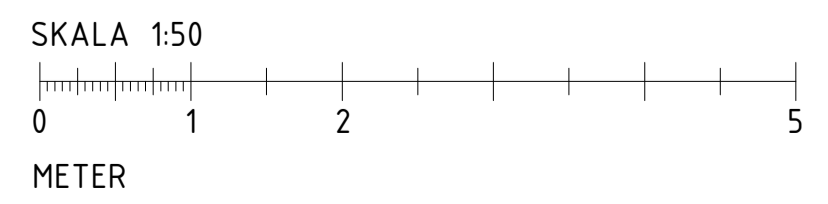

A	Ny taklösning, div. ändringar	2020-10-02	MH
BET	ÄNDRINGEN AVSER	DATUM	SIGN
<b>BYGGLOVSHANDLING</b>			
BJÖRKNÄS 1:185			
ERIKSROVÄGEN 6			
<b>BYGGSTATIK</b>			
UPPDRAG NR	RITAD/KONSTR. AV	HANDLÄGGARE	
20123	M HJERTZ	M HJERTZ	
DATUM	ANSVARIG		
2020-06-26	M HJERTZ		
NYBYGGNATION RADHUS			
HUS 1, SEKTION A, B, C			
SKALA	NUMMER	BET	
A1 1:50	A-40-2-1001	A	
A3 1:100			