





Fasad mot Nordväst

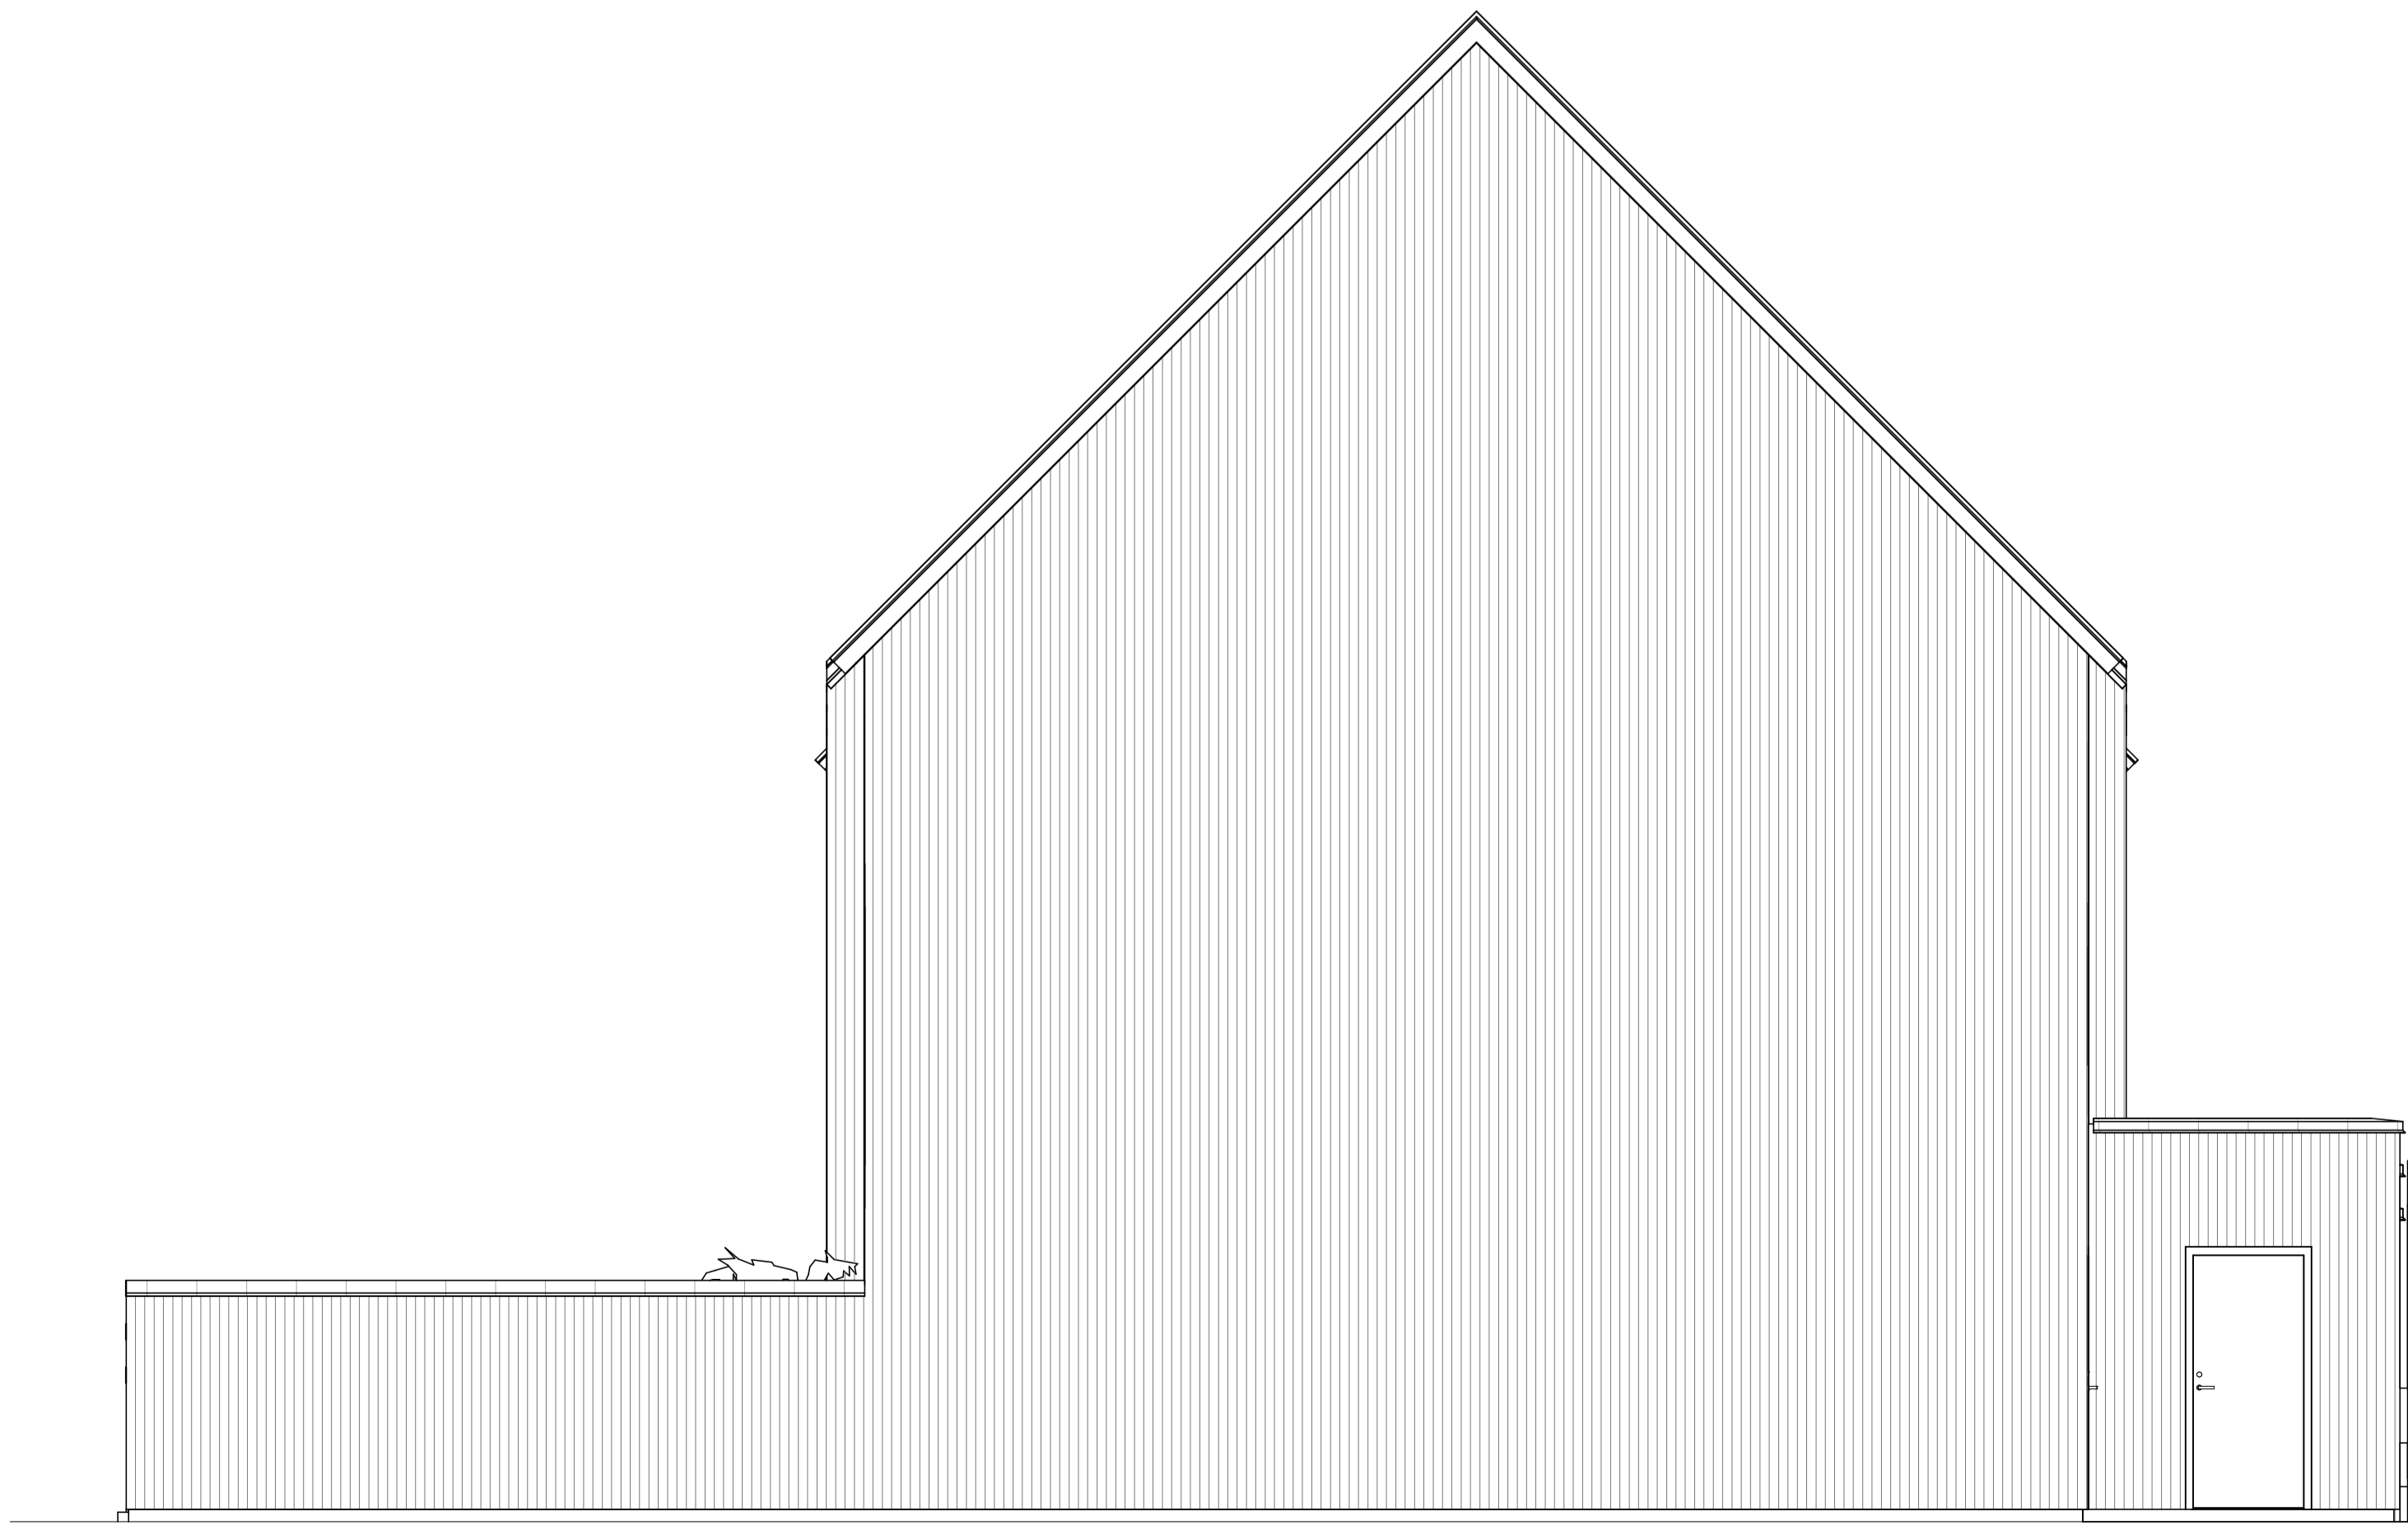

Fasad mot Nordöst

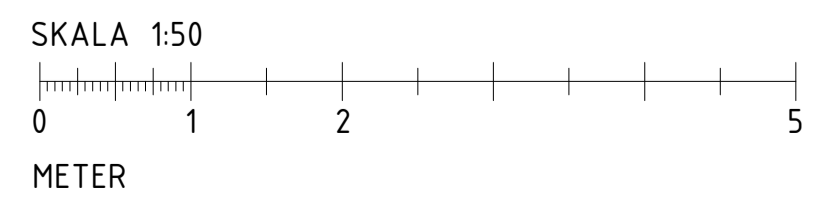

A	Ny taklösning, div. ändringar	2020-10-02	MH
BET	ÄNDRINGEN AVSER	DATUM	SIGN
BYGGLOVSHANDLING			
BJÖRKNÄS 1:185			
ERIKSROVÄGEN 6			
BYGGSTATIK			
UPPDRAG NR	RITAD/KONSTR. AV	HANDLÄGGARE	
20123	M HJERTZ	M HJERTZ	
DATUM	ANSVARIG		
2020-06-26	M HJERTZ		
NYBYGGNATION RADHUS			
HUS 1, FASADER			
SKALA	NUMMER	BET	
A1 1:50	A-40-3-1001	A	
A3 1:100			