Dnr B 2020-001506 – Ankom 2020-10-27

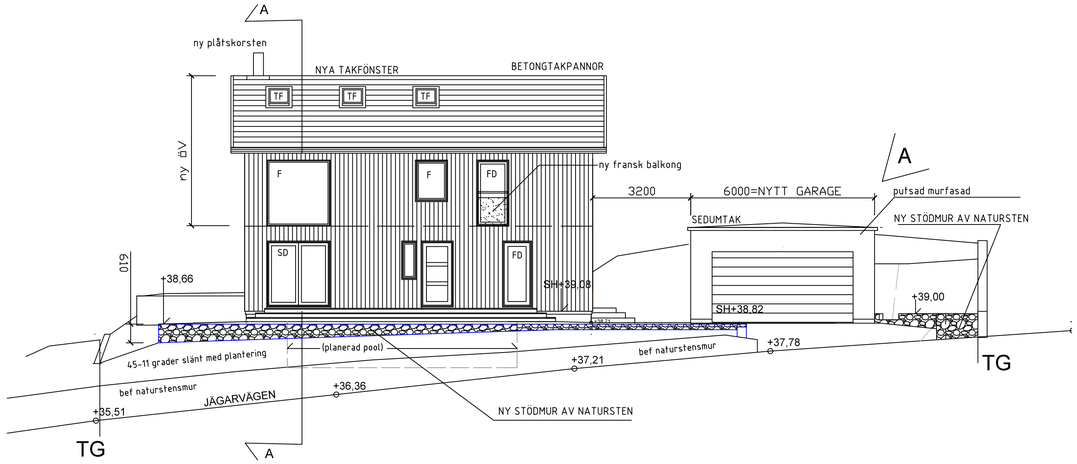

F A S A D N O R D V Ä S T 1 : 1 0 0

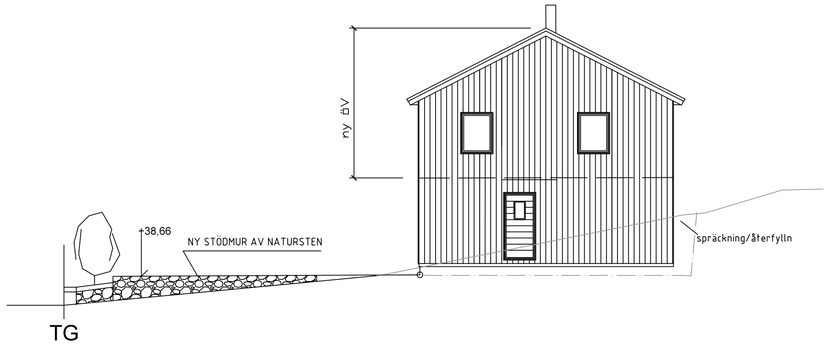

F A S A D H U V U D B Y G G N A D S Y D V Ä S T 1 : 1 0 0

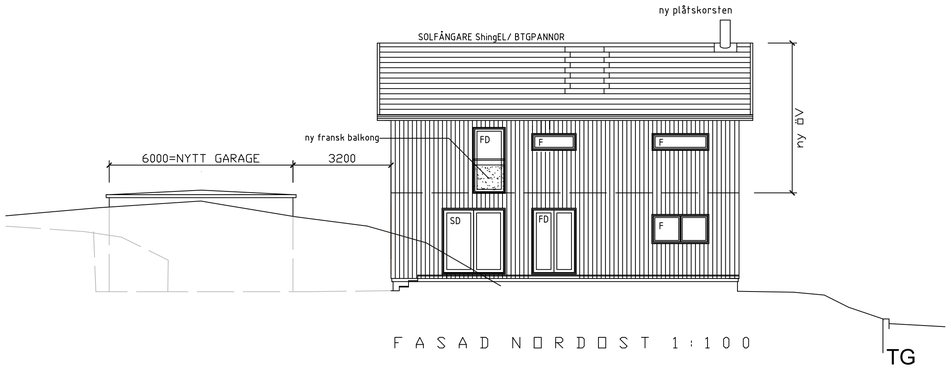

F A S A D N O R D O S T 1 : 1 0 0

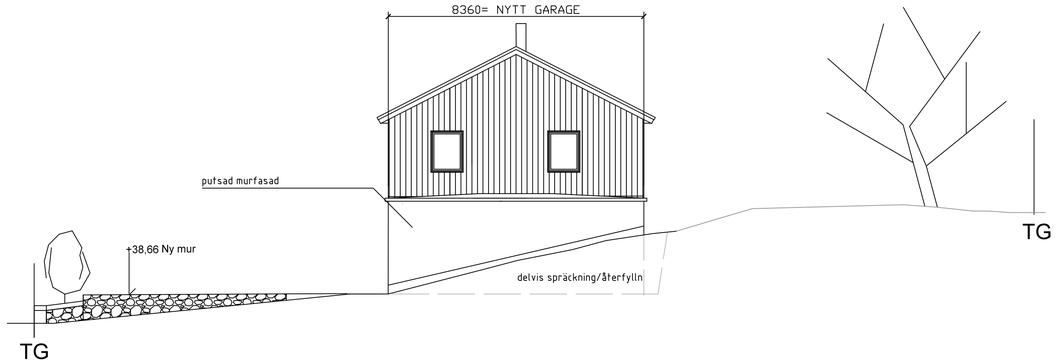

F A S A D M E D G A R A G E S Y D V Ä S T 1 : 1 0 0

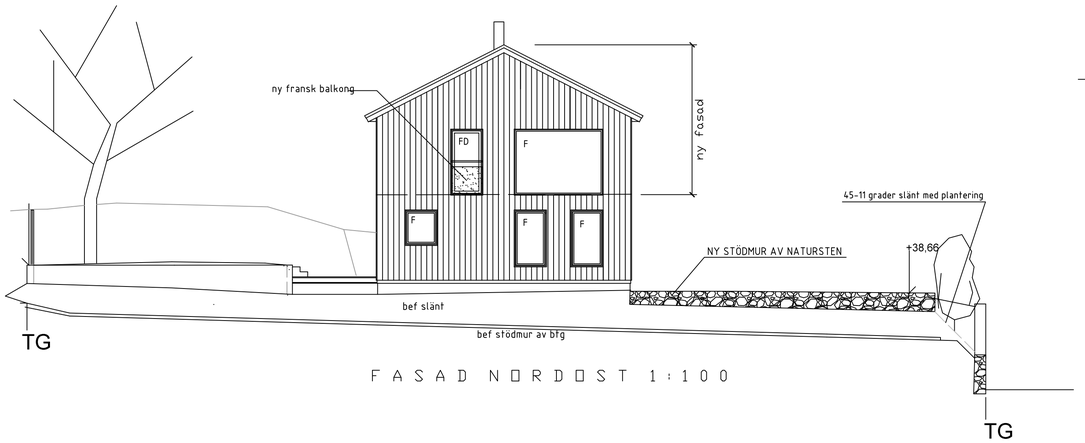

F A S A D N O R D O S T 1 : 1 0 0

0 1 2 3 4 5 meter

FÖRKLARINGAR

alla mått i millimeter

F = nytt fönster
FD = ny fönsterdörr
SD=skjutdörr
TF = nytt takfönster

Höjder som angivna på nybyggnadskarta

MATERIAL

Huvudbyggnad

Bef träfasad målad kulör grågrön med vita detaljer

Ny fasad skall vara träpanel - järnvitriolbehandlad

Nytt takmaterial solpaneler ShingEl samt betongtakpannor mörkgrå

Fönster trä mellangrå kulör

Komplementbyggnad

Ny garagebyggnad
Fasad av puts vit
Tak av sedum
Plåtdetaljer silvergrå

ARB NUMMER	GRANSK	KONSTR AV	SIGN	DAT	ANT	REG	SIGN	DAT	ANT	REG

K A S T R U P S J U N N E S S O N A B
www.kastrup.sjunnesson.com
mobil BS0709566693 bi@kastrup.sjunnesson.com
mobil UK0709566605 ulla@kastrup.sjunnesson.com
TEL 08-218300 FAX 08-21 91 33, KUNGSTENSGATAN 1, 114 25 STOCKHOLM

2020 10 26 REV A
2020 09 16

ERSTAVIK 22:2
Jägarvägen 10
Nacka

OM- OCH TILLBYGGNAD ENBOSTADSHUS
NY KOMPLEMENTBYGGNAD

Fasader
Skala 1:100

BYGGNADSLOVSRITNING

A02

R E G A