


Figur 7, 8, 10-13, 15-24
överförs från Älta 10:1 till Älta 10:63.

Nybildade fastigheter:
figur 20 = Älta 10:115
figurerna 1-7, 9, 10, 14-19 redovisas i KA2

Beteckningar för de nybildade fastigheterna är preliminära och gäller först sedan förrättningen registrerats i fastighetsregistret.

De nya gränserna är inte markerade. Utmärkning av gränserna kommer att ske som en fullföljdsåtgärd efter att förrättningen avslutats, se teknisk beskrivning aktbilaga TBE1.

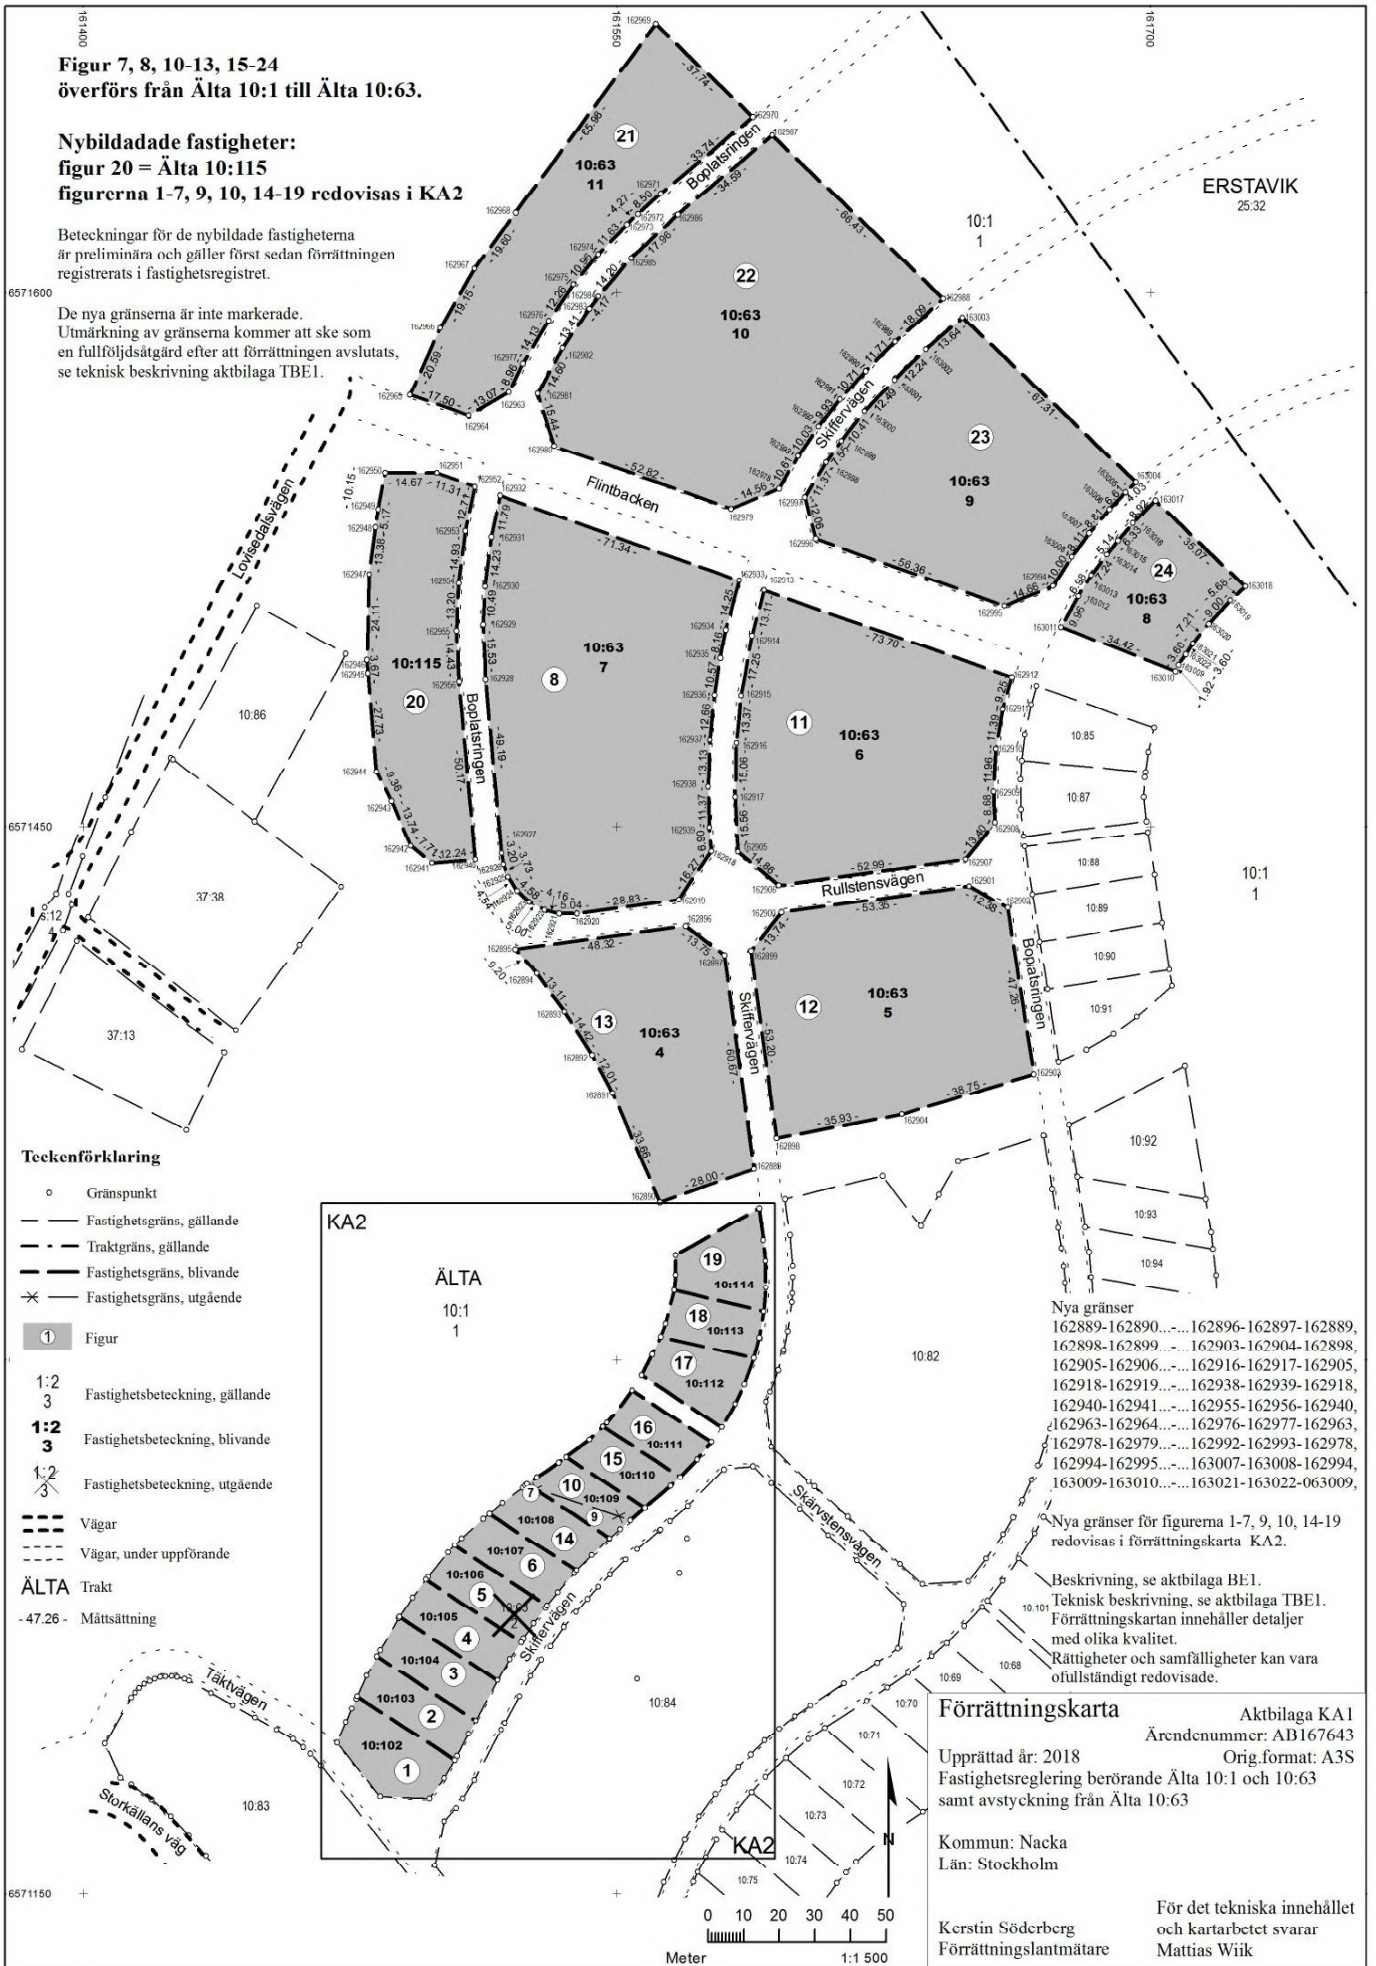

ERSTAVIK
25.32

10:1
1

10:1
1

10:82

10:10

10:70

10:71

10:72

10:73

10:74

Nya gränser
 162889-162890.....162896-162897-162889,
 162898-162899.....162903-162904-162898,
 162905-162906.....162916-162917-162905,
 162918-162919.....162938-162939-162918,
 162940-162941.....162955-162956-162940,
 162963-162964.....162976-162977-162963,
 162978-162979.....162992-162993-162978,
 162994-162995.....163007-163008-162994,
 163009-163010.....163021-163022-063009.

Nya gränser för figurerna 1-7, 9, 10, 14-19 redovisas i förrättningskarta KA2.

Beskrivning, se aktbilaga BE1.
 Teknisk beskrivning, se aktbilaga TBE1.
 Förrättningskartan innehåller detaljer med olika kvalitet.
 Rättigheter och samfälligheter kan vara ofullständig redovisade.

Förrättningskarta Aktbilaga KA1
 Ärendenummer: AB167643
 Orig.format: A3S
 Upprättad år: 2018
 Fastighetsreglering berörande Älta 10:1 och 10:63 samt avstyckning från Älta 10:63
 Kommun: Nacka
 Län: Stockholm
 Kerstin Söderberg
 Förrättningslantmätare
 För det tekniska innehållet och kartarbetet svarar
 Mattias Wiik