


UTVÄNDIGA MATERIAL OCH FÄRGER


- FASADBEKLÄDNAD:
- PUTS (S0300-N)
- TRÄ (S0300-N)
- TAKBELÄGGNING:
- TAKPAPP (S8000-N)
- CP PLASTTAKT




Fasad mot N

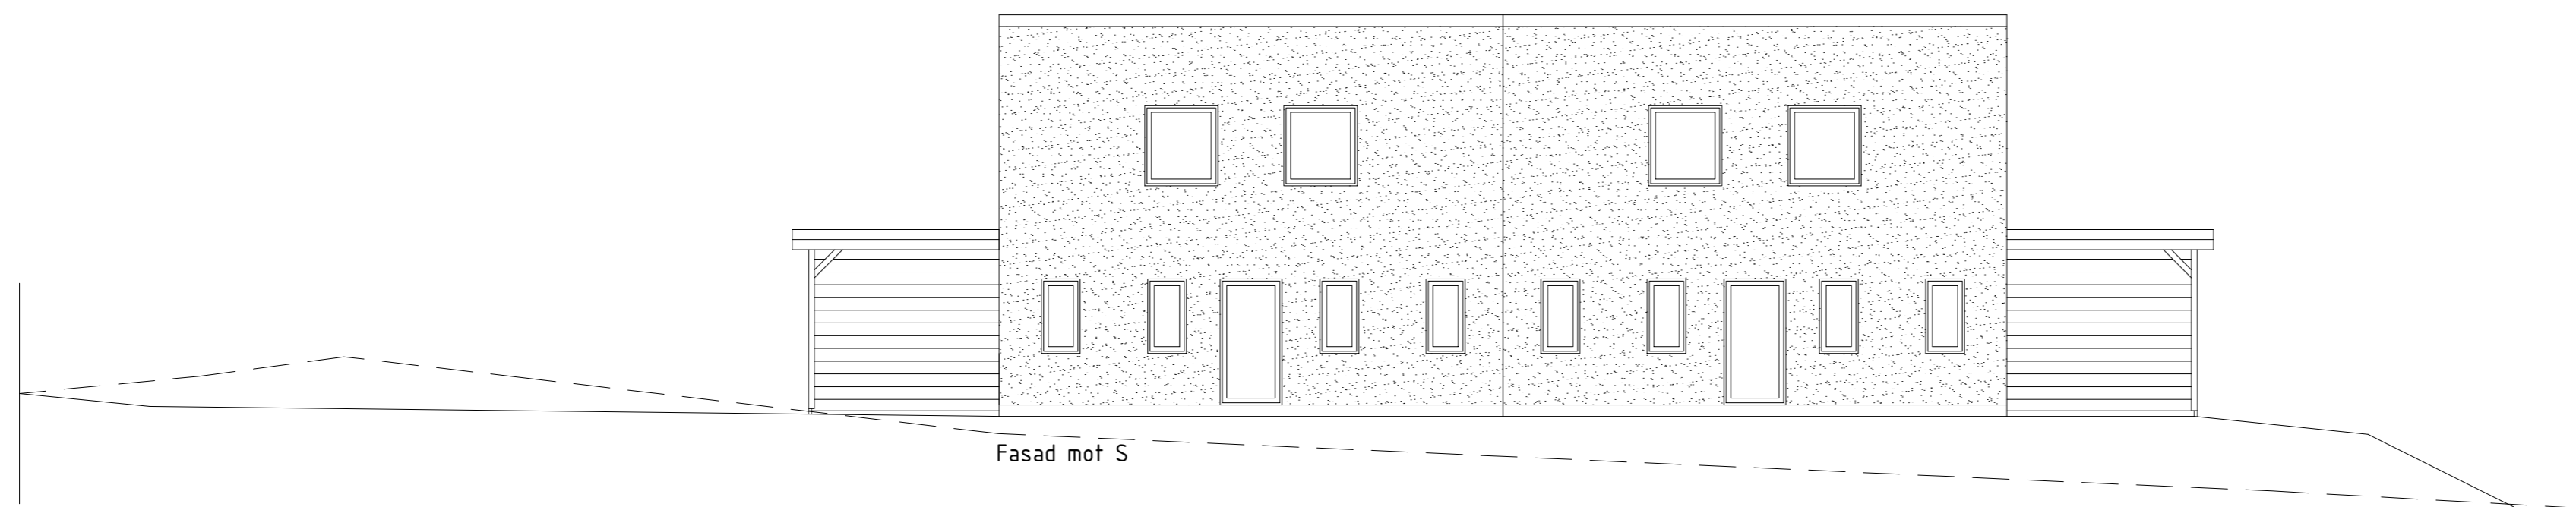


Fasad mot S

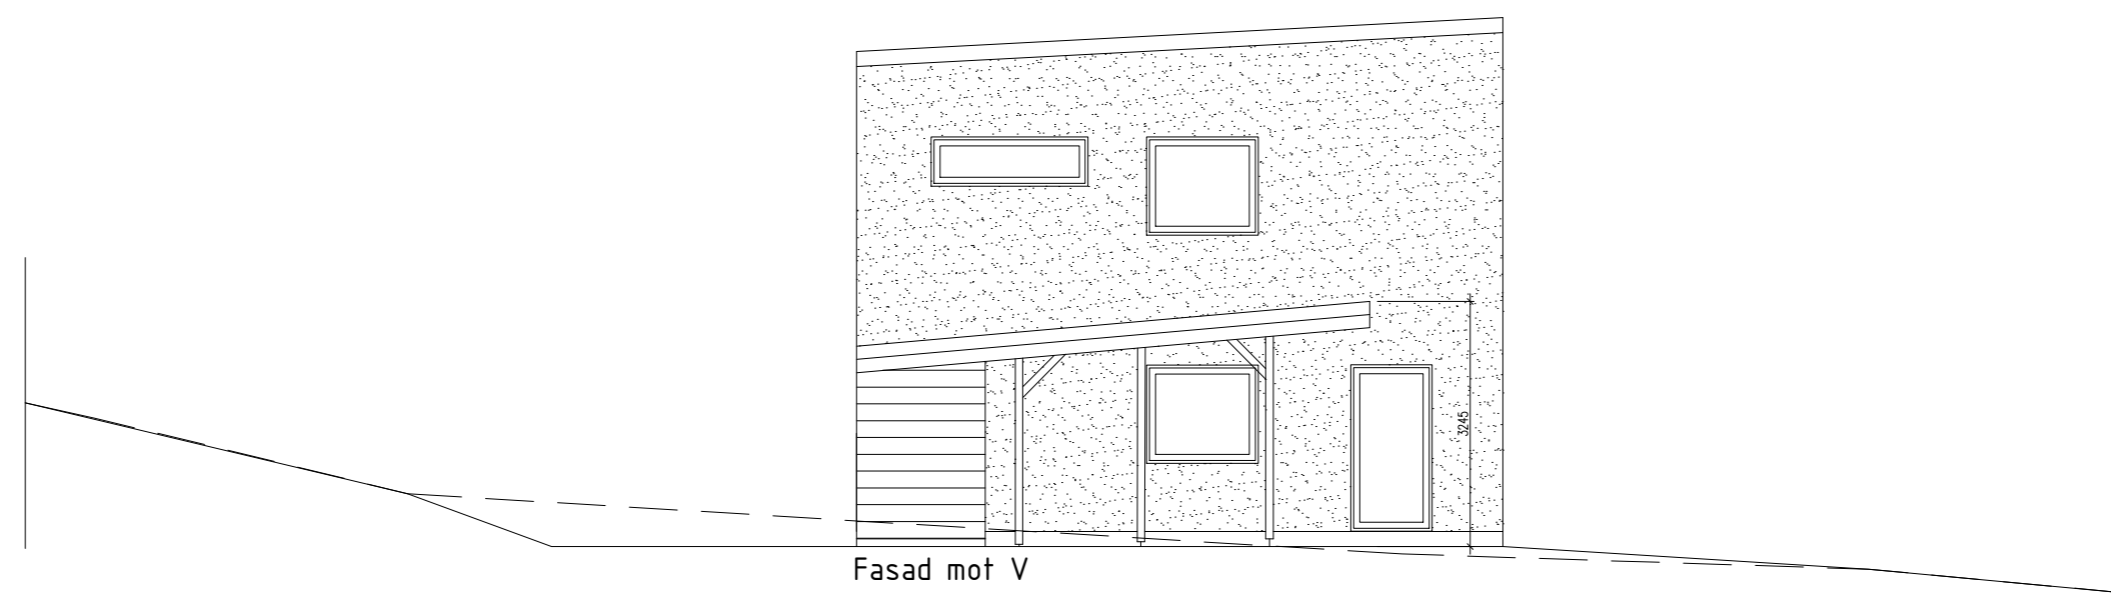

Fasad mot V

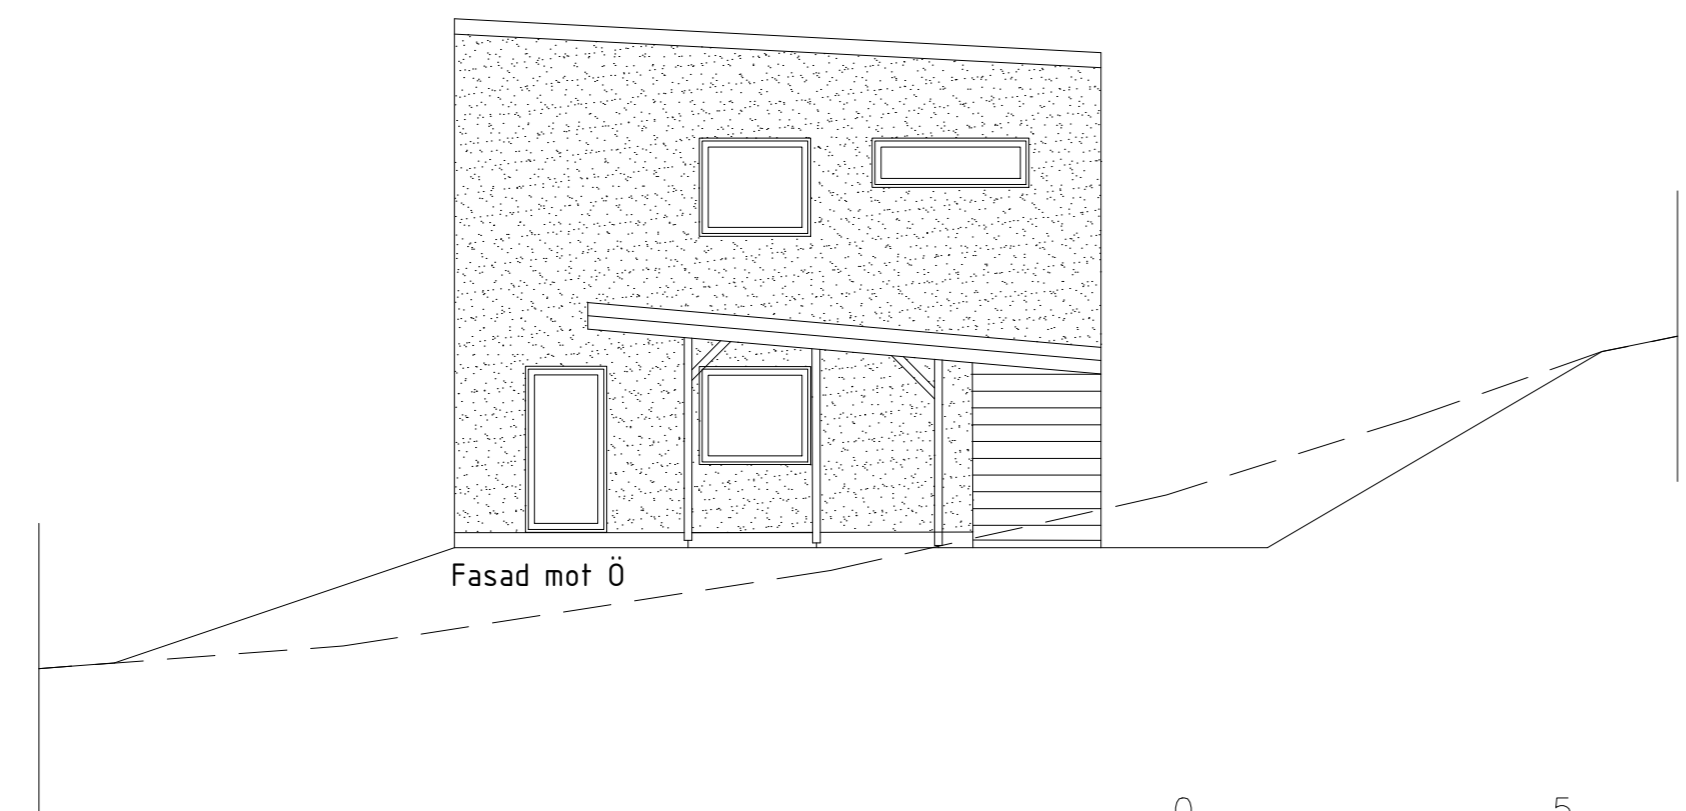

Fasad mot Ö

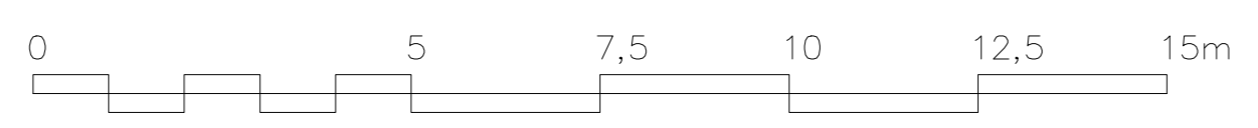

Nr.	Datum	AV	Reviderat
Skånhus AB Besöksadress Erlandssons väg 11 Ort 611 67 Nyköping			
Projekt Namn Nybyggnad parhus och carport			
Ritningsinformation Fasader Bygglövhandling			
Ritad av Alexander B. 070 071 96 66		Skala 1:100	
Datum 2021-01-14		Projekt Namn A 02	
Format A 2			