


FÖRESKRIFTER


FÖRKLARINGAR

MÅTT I MM

HÄNVISNINGAR

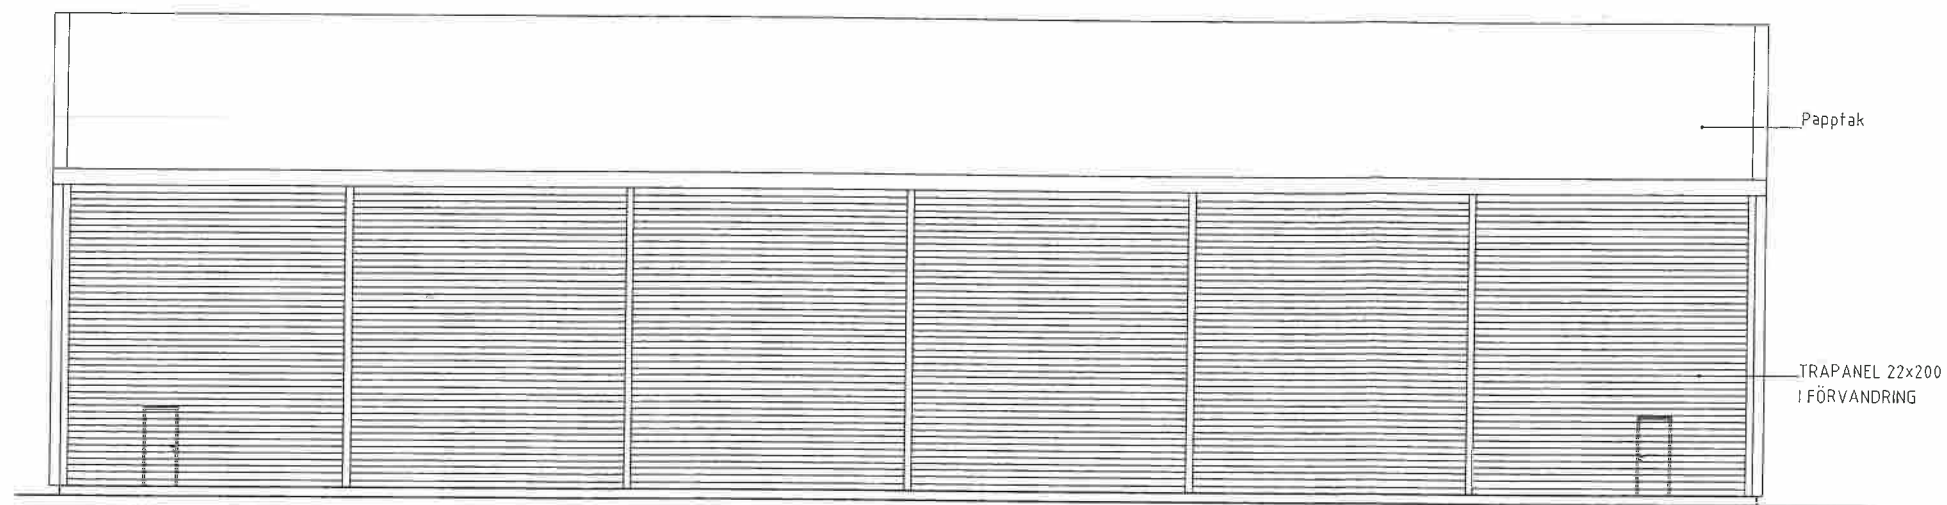

FASAD MOT SÖDER

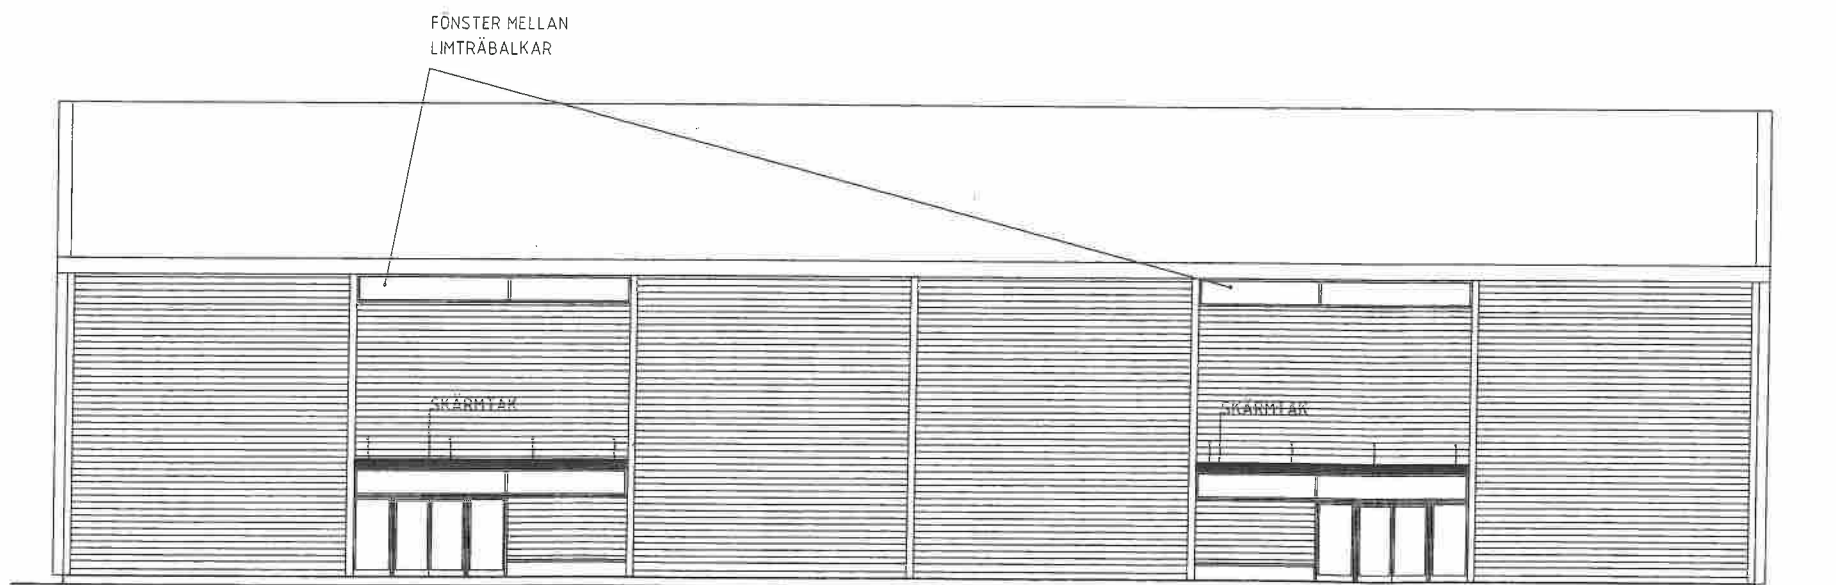

FASAD MOT NORR

233 426 / 2001

NACKA KOMMUN
DELEGATIONSMÖTET
2003-01-21
10 24

REV	ANT	REVIDERINGEN AVSER	DATUM	SIGN
 NACKA KOMMUN, FASTIGHETSKONTORET BYGGLOVSHANDLING aperto <small>arkitekturbyrå</small> <small>Ringvägen 123 • 110 81 Nacka • Tel: 08-640 74 02 • Fax: 08-610 27 02</small>				
010		US	PG	
2002.11.30.		PG		
SICKLA ON 146/4 FASADER				
SKALA		NUMMER		REV
1:100/A1		A303-004		