



FÖNSTER: RÖDA ENLIGT TIDIGARE: S5040-R
 FASAD: GUL ENLIGT TIDIGARE: S1020-Y20R
 FODER/LISTER: LUSGRÅ ENLIGT TIDIGARE
 YTTERRÖRRÄR: GRÖNA ENLIGT TIDIGARE

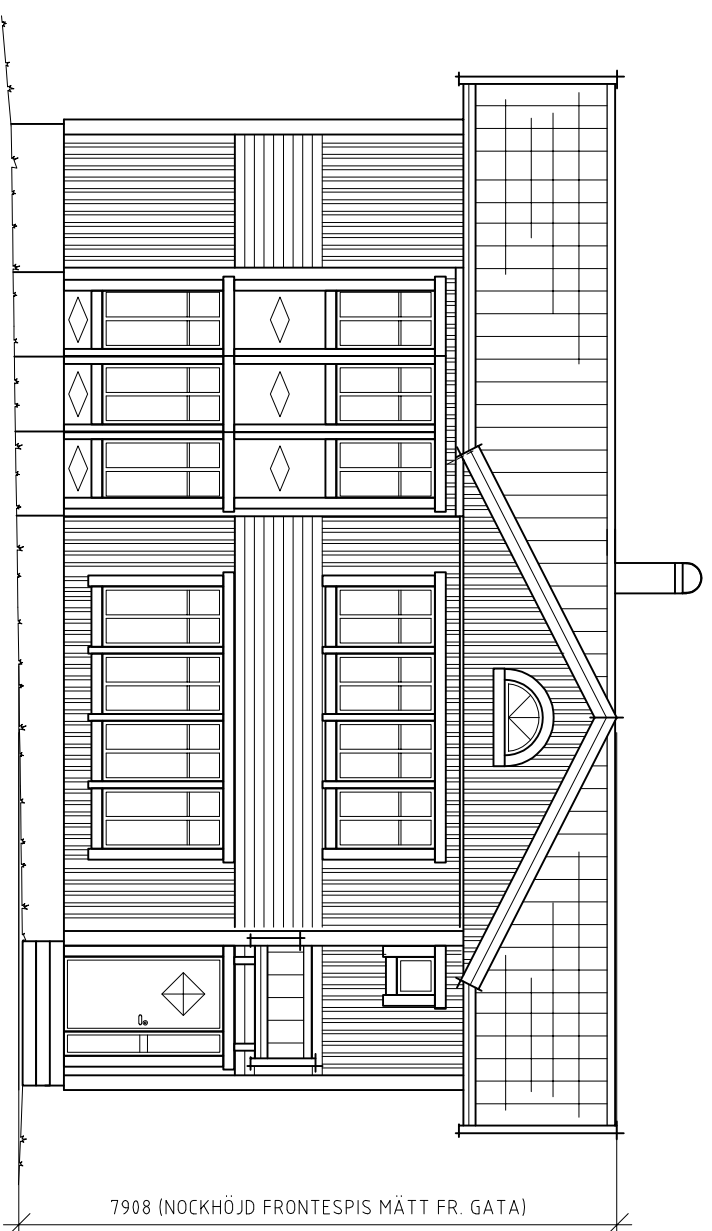


7908 (NOCKHÖJD FRONTEPIS MÄTT FR. GATA)

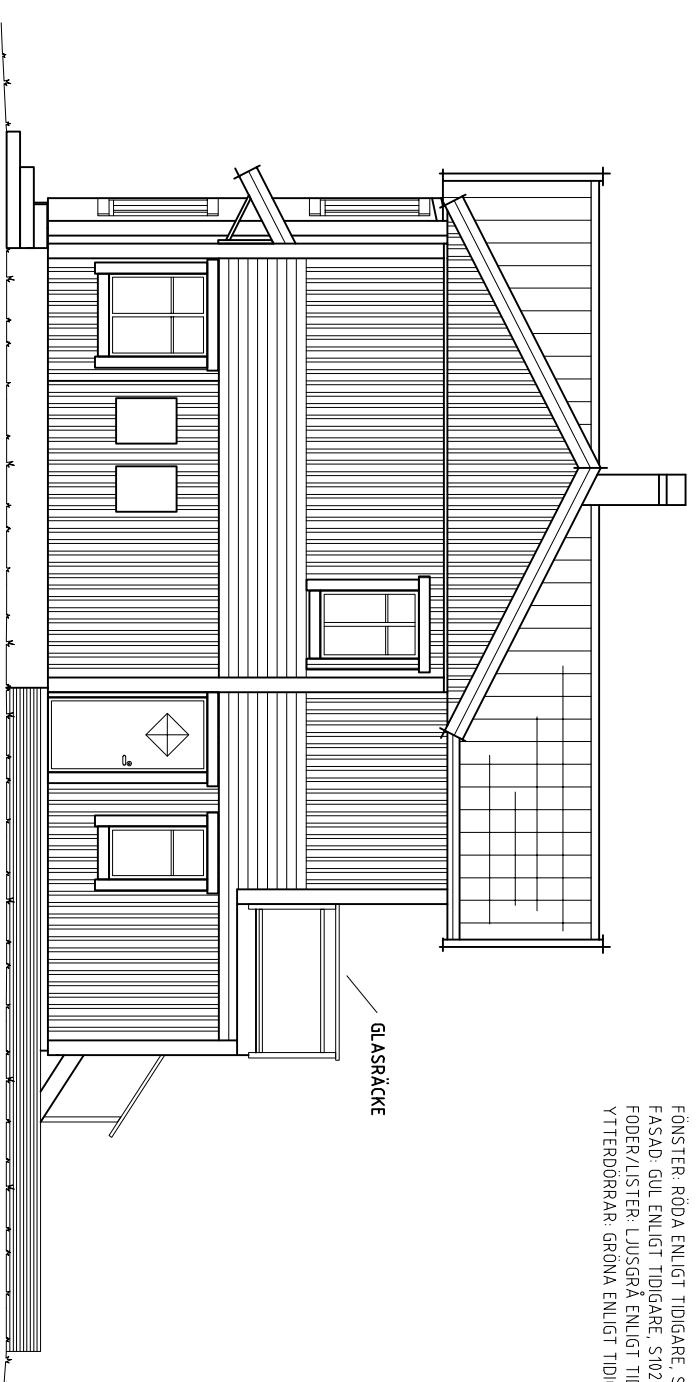


FASAD MOT NORDÖST

FASAD MOT NORDVÄST

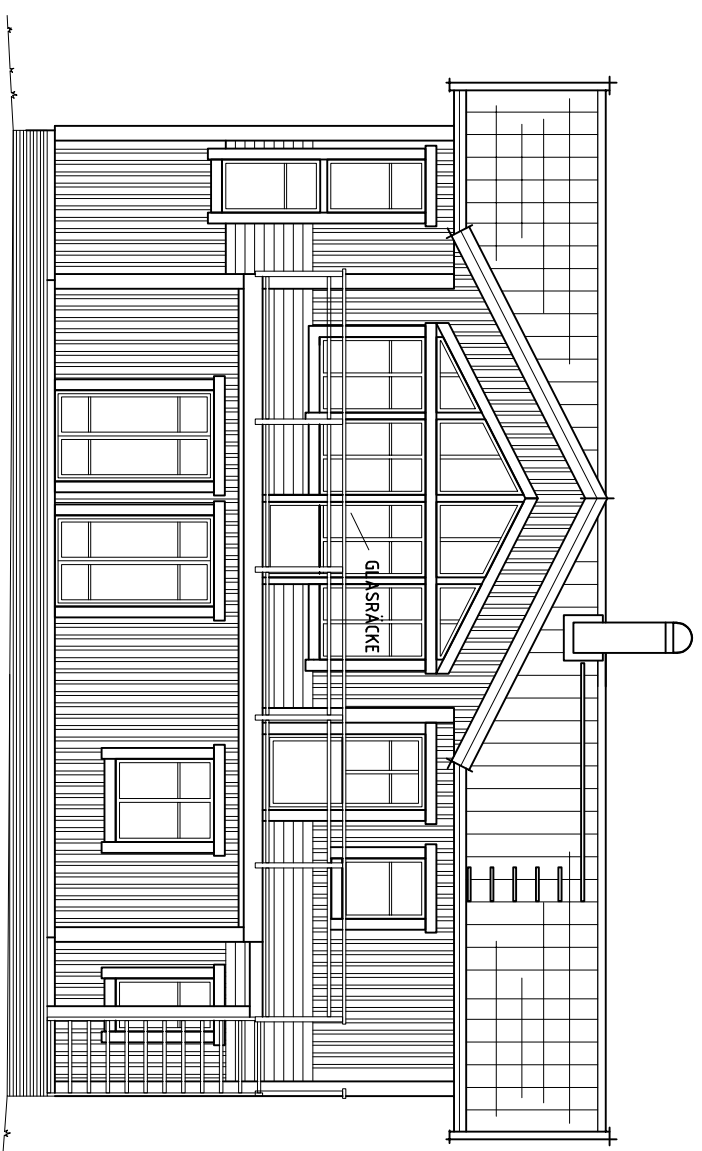


FASAD MOT SYDVÄST

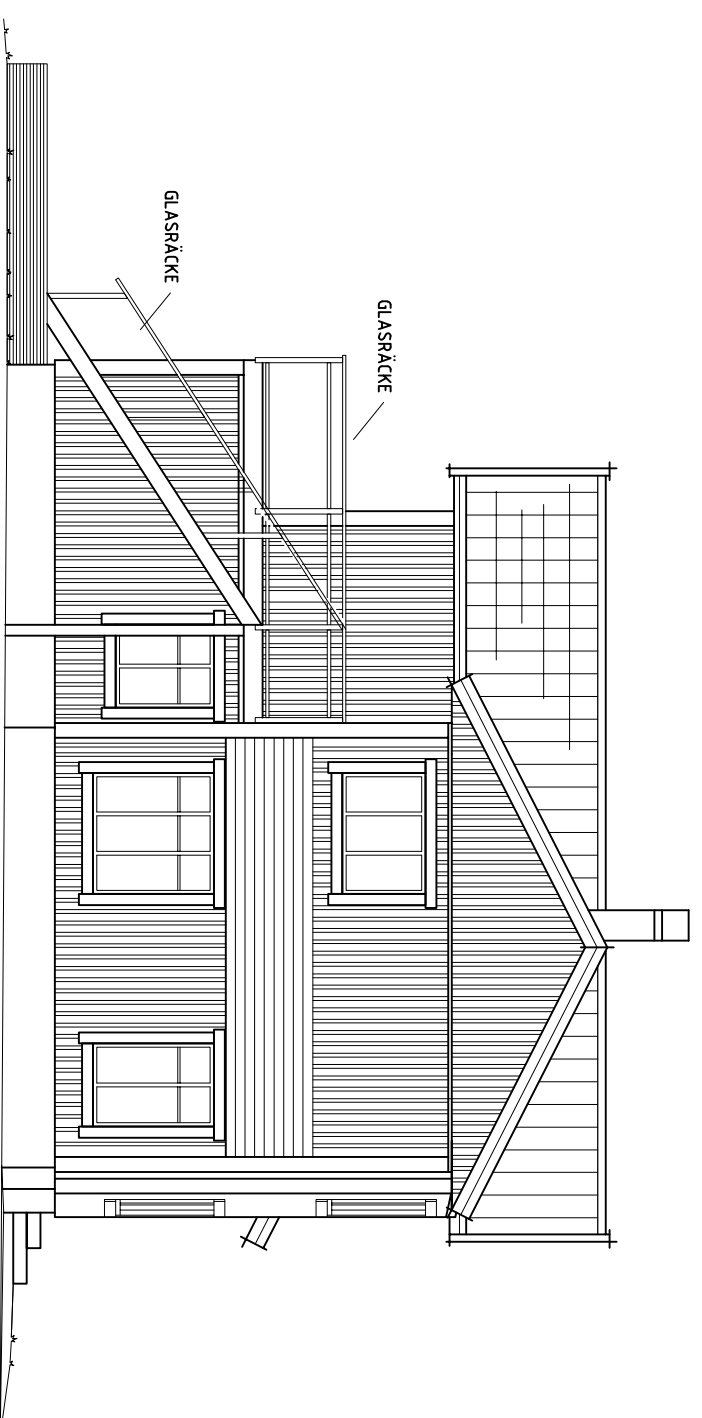

FASAD MOT SYDÖST

BYGGLOVSHANDLINGAR HAR TAGITS FRÅN MED
 UTGÅNGSPUNKT FRÅN TIDIGARE BEVILJAT BYGGLOV
 (DNR 96-720), SAMT BEFINTLIG BETONGPLATTA OCH
 MARKNIVÅ
 FRONTEPISSENS NOCKHÖJD-OVRIGA BYGGNADSDIAGRAM
 NOCKHÖJD MÄTT FRÅN PLATTAN OCH UPP
 (NOCKEN LINJERAR MED VARDAGSRUMMETS NOCK)

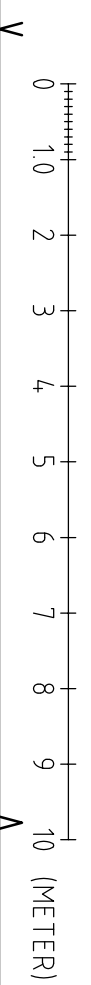

BYGGLOVSHANDLING		C	NOCKHÖJD FRONTEPIS	C.O.	2021-02-15
		B	FÖRTYDLIGANDE AVSEENDE HÖJDER	C.O.	2021-01-13
		A	FÄRGGÖDER	C.O.	2020-10-28
Ändringen avser					

2921 RÖSUNDA
 RÖSUNDA 4:6:1
 NYBYGGNAD AV ENBOSTADSHUS
 FASADER

GRIMSTORPPS
 BYGGKOMPONENTER

Skala:	Ritad av:	Datum:	Rit. nr.
1:100	C.O.	2020-10-27	A02