Dnr B 2020-002166 – Ankom 2020-12-29

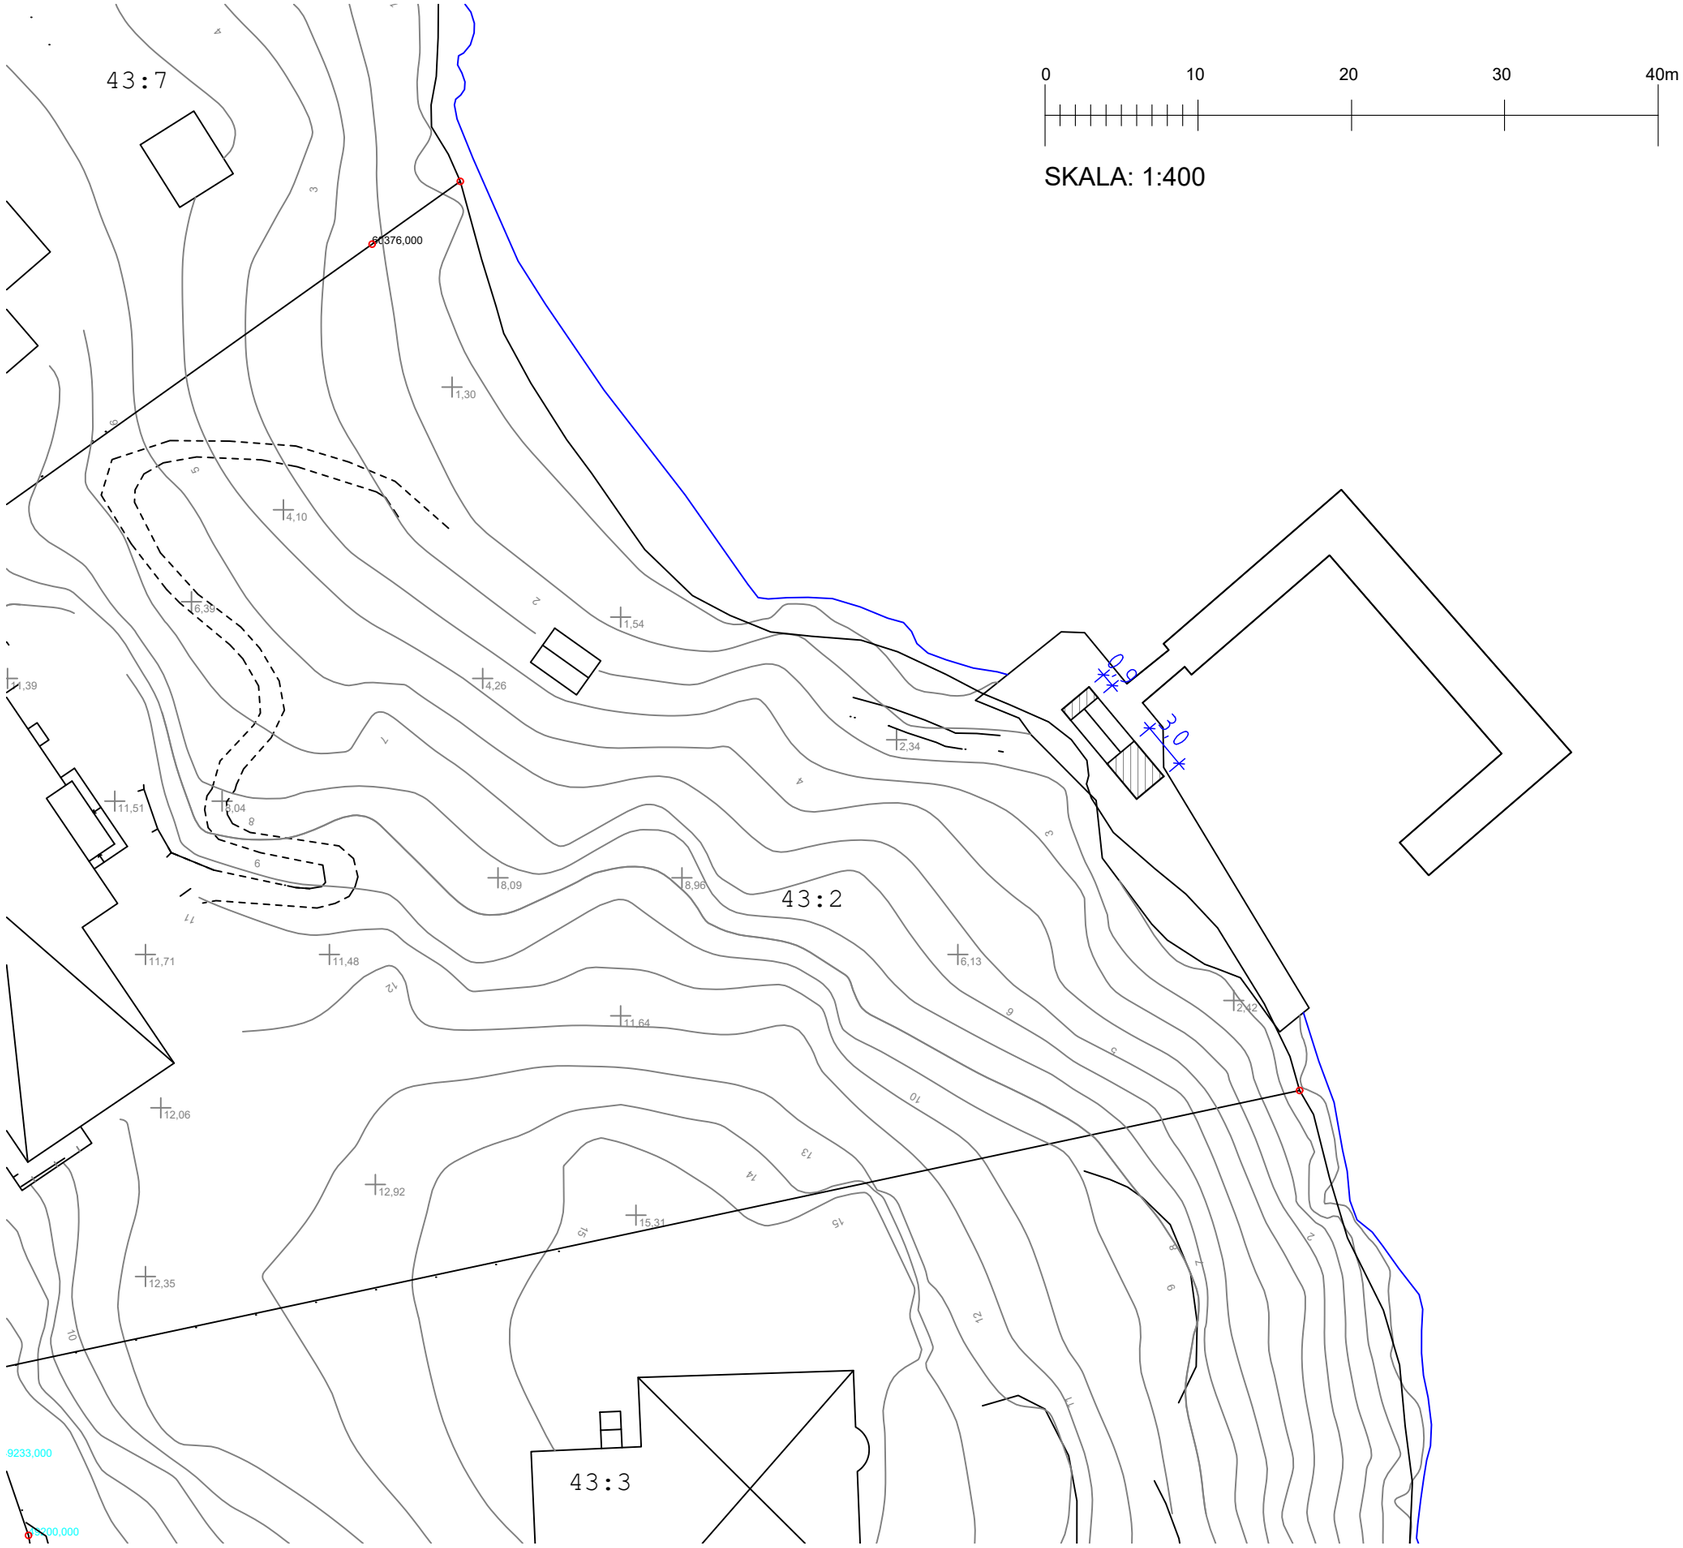

SKALA: 1:400

FÖRKLARINGAR:

BET	ANT	AVS.	DATUM	SIGN.

BYGGLOVSHANDLING

Rösunda 43:2
Brygghus

Svarking

Götgatan 87
116 62 Stockholm
www.svaking.se

Tel: 08 - 400 22 880
Mobil: 072-32 90 302
E-post: info@svarking ,se

A	Svarking AB
K	
M	
V	
W	
E	
L	

UPPDRAGSNR.	RITAD AV
	Daniel Hjertton
DATUM	ANSVARIG
2020-11-27	Benjamin Hellström

Situationsplan

SKALA	RITNINGSNR	BET
1:400	A01	A