



# HANDLINGSFÖRTECKNING


BRF VANDRA, ÄLTADALEN  
NYBYGGNAD, RADHUS

## BYGGLOVSHANDLING


ANTAL BLAD (1)	BLAD NR 1
PROJEKTNUMMER 1035113	
SIGN STRY	
DATUM 2021-03-17	SENASTE ÄNDRING

RITNINGSNUMMER	BET	RITNINGENS INNEHÅLL	SKALA	RITNINGSDATUM	ÄNDRINGSDATUM
<b>A-40.1 Planer</b>					
A-40.1-001	A	TYPHUS 1.1-1.2, 2.1-2.5	1:100	2021-03-17	2021-06-01
A-40.1-1010	A	PLANER, DEL 1 HUS 1-8	1:100	2021-03-17	2021-06-01
A-40.1-1020	A	PLANER, DEL 2 & 3 HUS 9-17	1:100	2021-03-17	2021-06-01
A-40.1-1040	A	PLANER DEL 4 HUS 18-24	1:100	2021-03-17	2021-06-01
A-40.1-1050	A	PLANER DEL 5 HUS 25-30	1:100	2021-03-17	2021-06-01
<b>A-40.2 Sektioner</b>					
A-40.2-1010		SEKTIONER DEL 1 HUS 1-8	1:100	2021-03-17	
<b>A-40.3 Fasader</b>					
A-40.3-1010	A	FASADER DEL 1 HUS 1-8	1:100	2021-03-17	2021-06-01
A-40.3-1020	A	FASADER DEL 2 & 3 HUS 9-17	1:100	2021-03-17	2021-06-01
A-40.3-1040	A	FASADER DEL 4 HUS 18-24	1:100	2021-03-17	2021-06-01
A-40.3-1050	A	FASADER DEL 5 HUS 25-30	1:100	2021-03-17	2021-06-01
<b>A-40.6 Komplement</b>					
A-40.6-0001		GEMENSAMHETSHUS	1:50	2021-03-17	
<b>A-41.1 Takplaner</b>					
A-41.1-1010	A	TAKPLANER DEL 1, 2 & 3	1:100	2021-03-17	2021-06-01
A-41.1-1030	A	TAKPLANER DEL 4	1:100	2021-03-17	2021-06-01
A-41.1-1050	A	TAKPLANER DEL 5	1:100	2021-03-17	2021-06-01
<b>A-49.1 Areasammanställningar</b>					
A-2		SITUATIONSPLAN MED VARIATIONSSCHEMA	1:500	2021-03-17	
A-1		AREASAMMANSTÄLLNING BTA, BOA, BIA & BYA	-	2021-03-17	


Totalt: 16

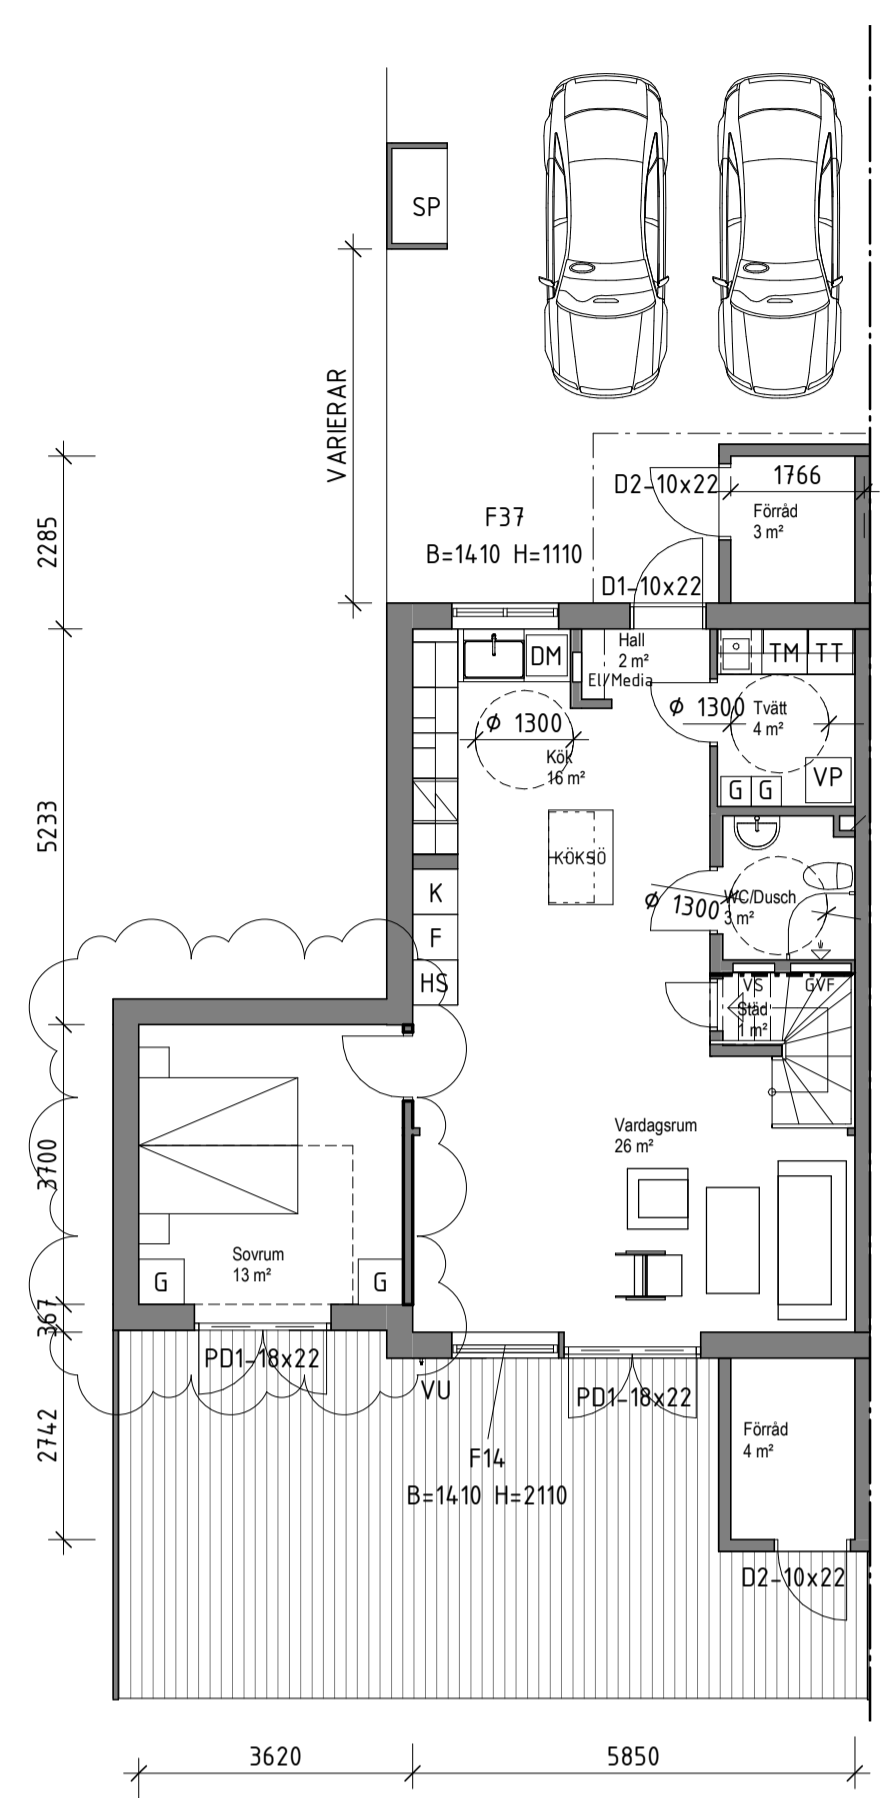


Typhus 1.1 Plan 1

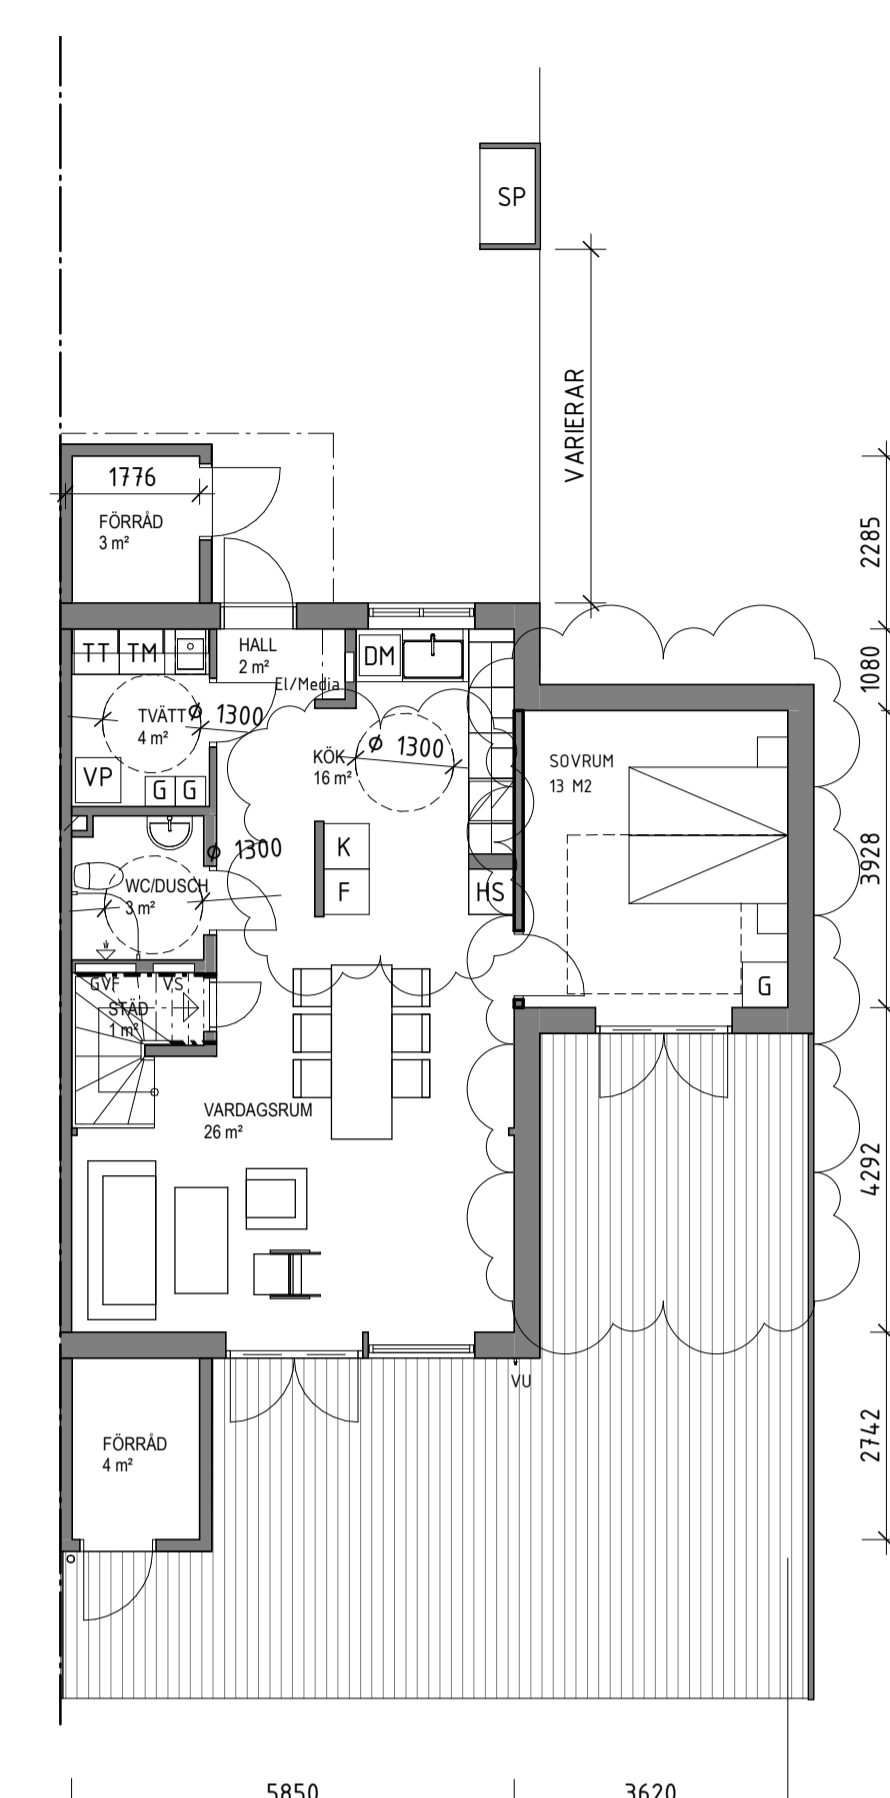


Typhus 1.2 Plan 1

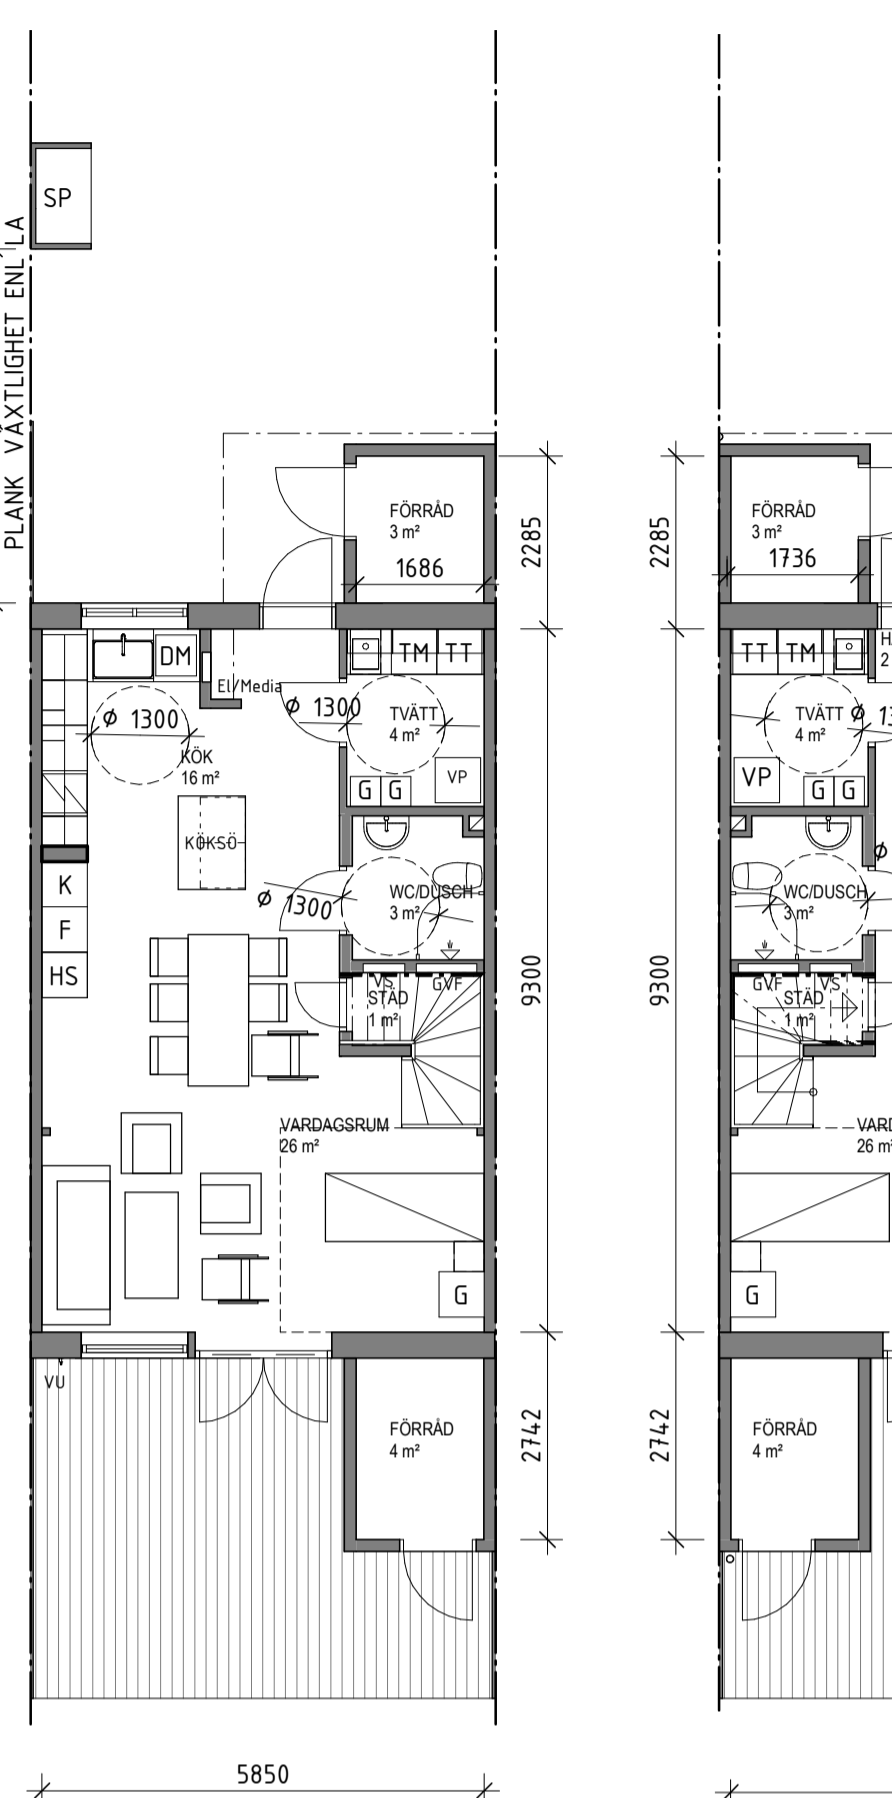

Typhus 2.1 Plan 1

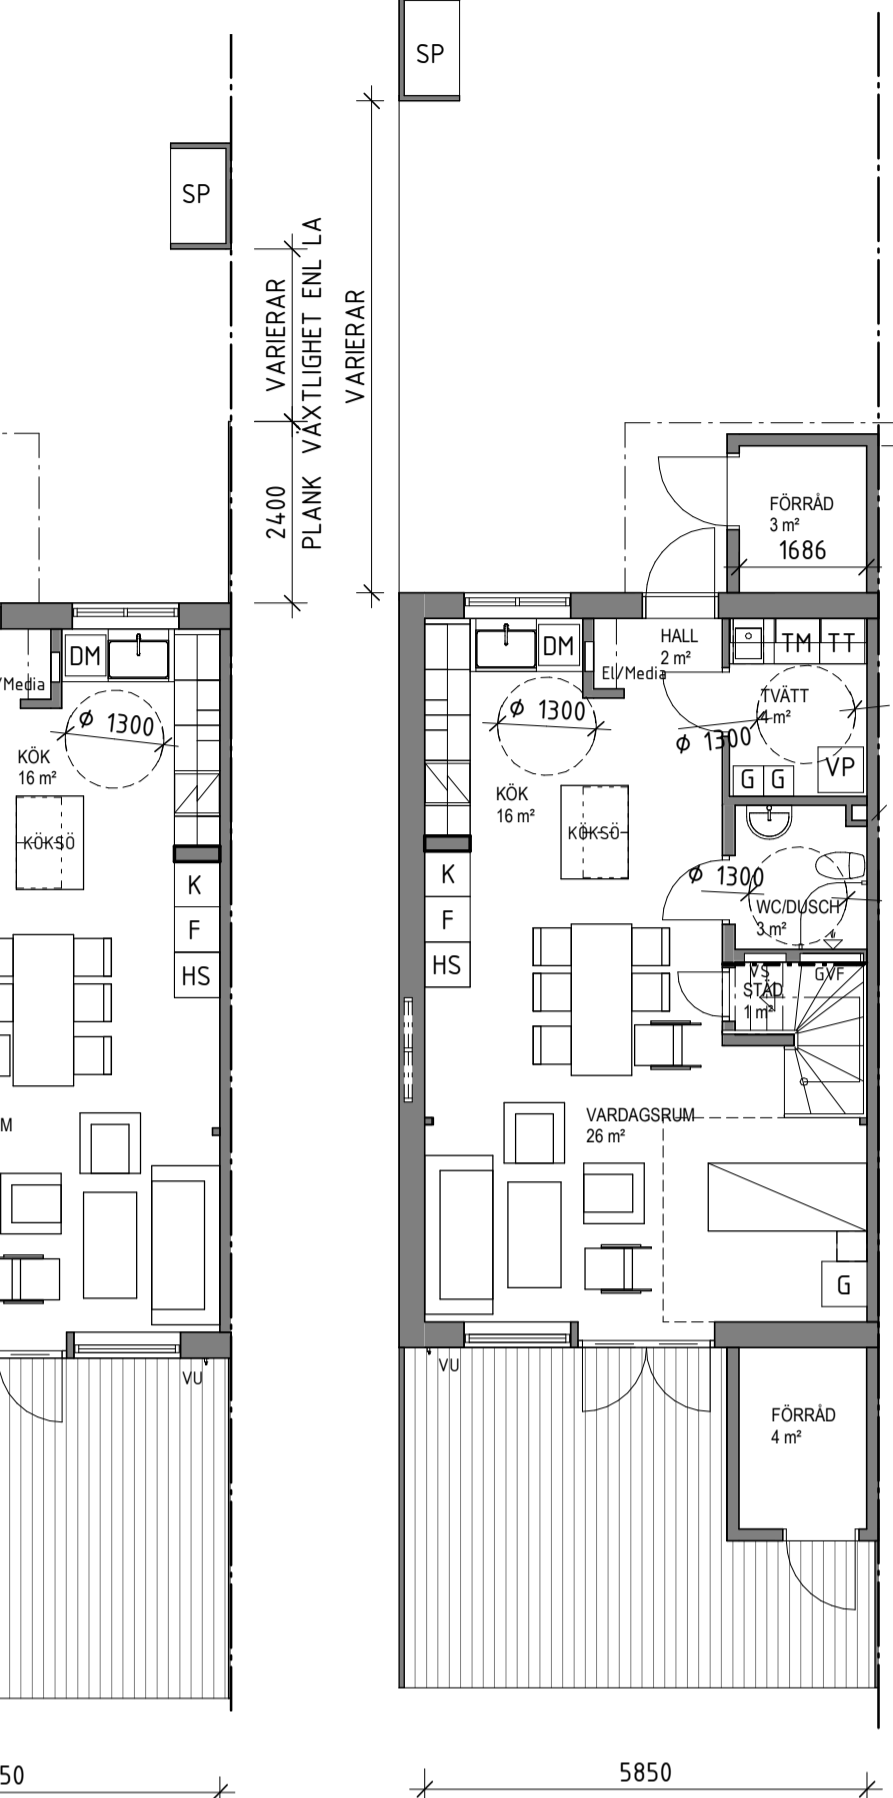


Typhus 2.2 Plan 1

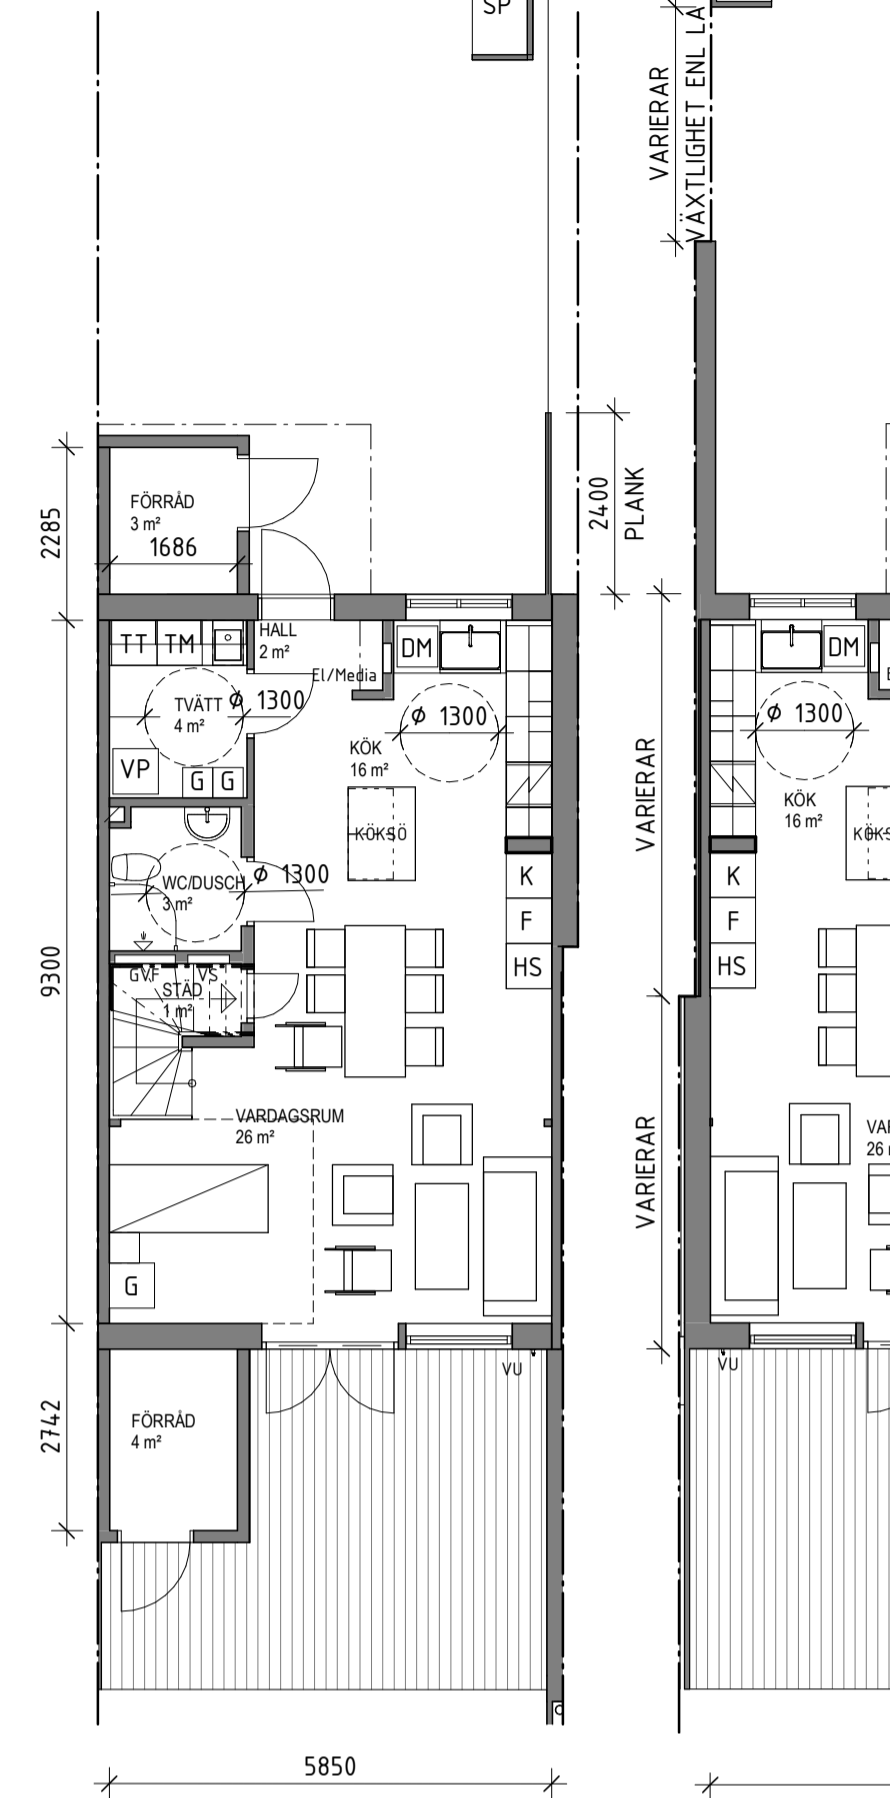

Typhus 2.3 Plan 1



Typhus 2.4 Plan 1

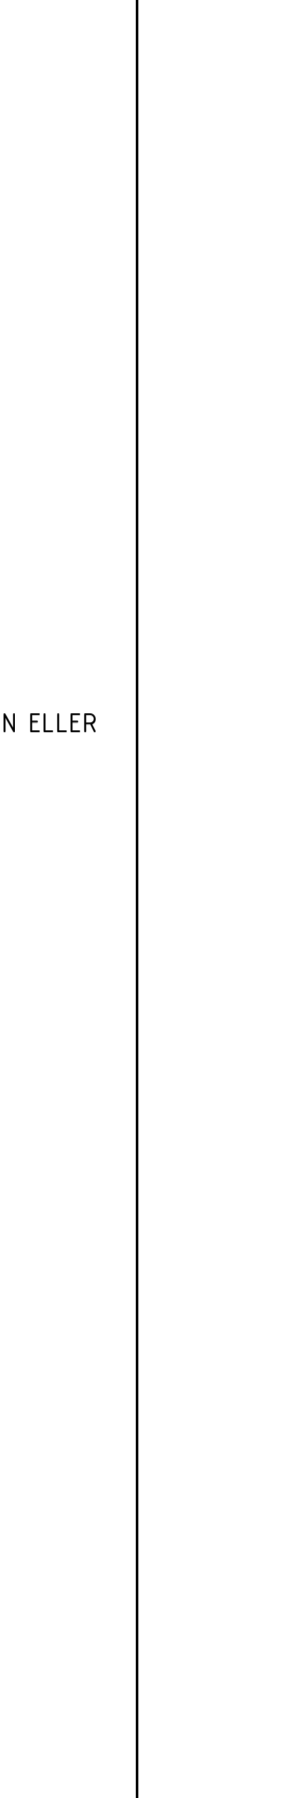

Typhus 2.5 Plan 1

### FÖRKLARINGAR


- ALLA MÅTT ANGES I MILLIMETER  
PLUSHÖJDER I METER  
HÖJDER ENLIGT RH 2000
- G = GÄRDEROB
  - DM = DISKMASKIN
  - K = KYLSKÅP
  - F = FRY
  - HS = HÖGSKÅP
  - VP = VÄRMEPUMP
  - TM = TVÄTTMASKIN
  - TT = TORKTUMLÄRE
  - SP = SOPFÖRRÅD
  - VS = VATTENFÖRDELARSKÅP
  - GVF = GÖLTVÄRMEFÖRDELARE
  - VL = VINDSLUCKA
  - VU = VATTENUTKASTARE

### SKRAFFERINGAR:


- ▨ TRÄDÄCK AV TRYCKIMPREGNERAD TRALL, BRUN ELLER LIKVÄRDIGT

### HÄNVISNINGAR


PLANER, RITNINGAR A-40.1-1010 - A-40.1-1050  
SEKTIONER, RITNINGAR A-40.2-1010 - A-40.2-1040  
FASADER, RITNINGAR A-40.3-1010 - A-40.3-1050

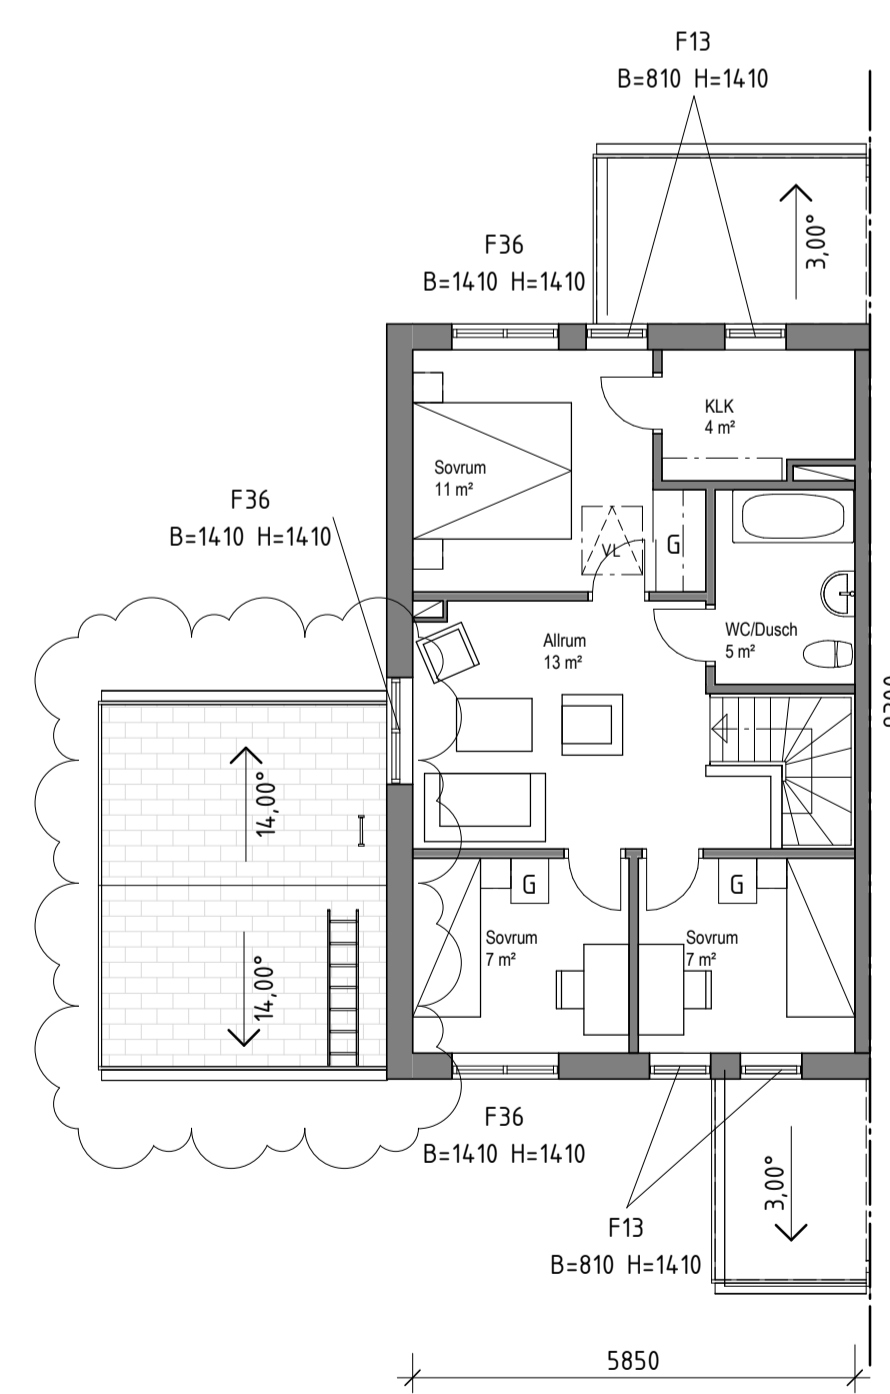


Typhus 1.1 Plan 2

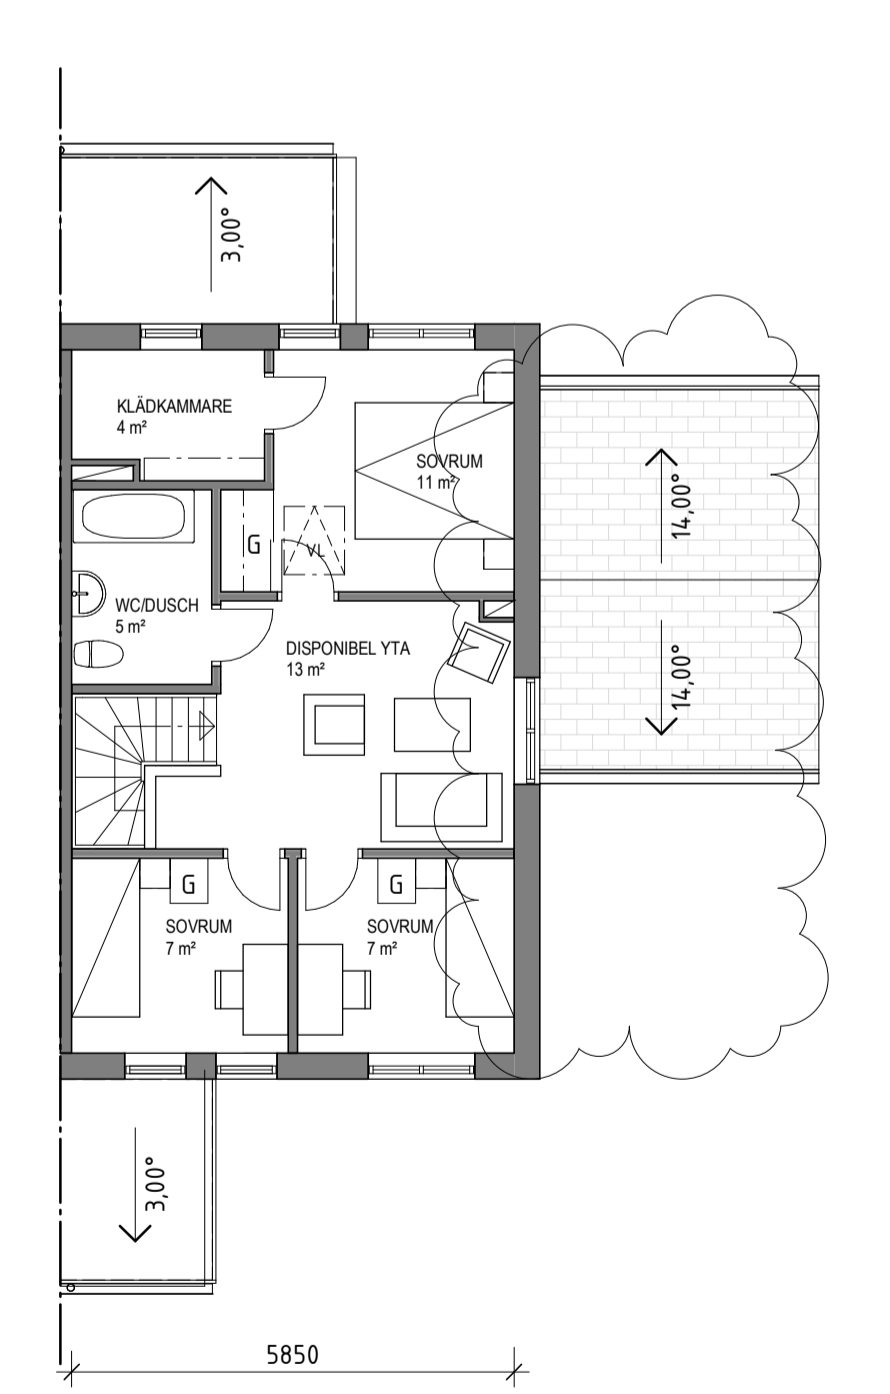


Typhus 1.2 Plan 2

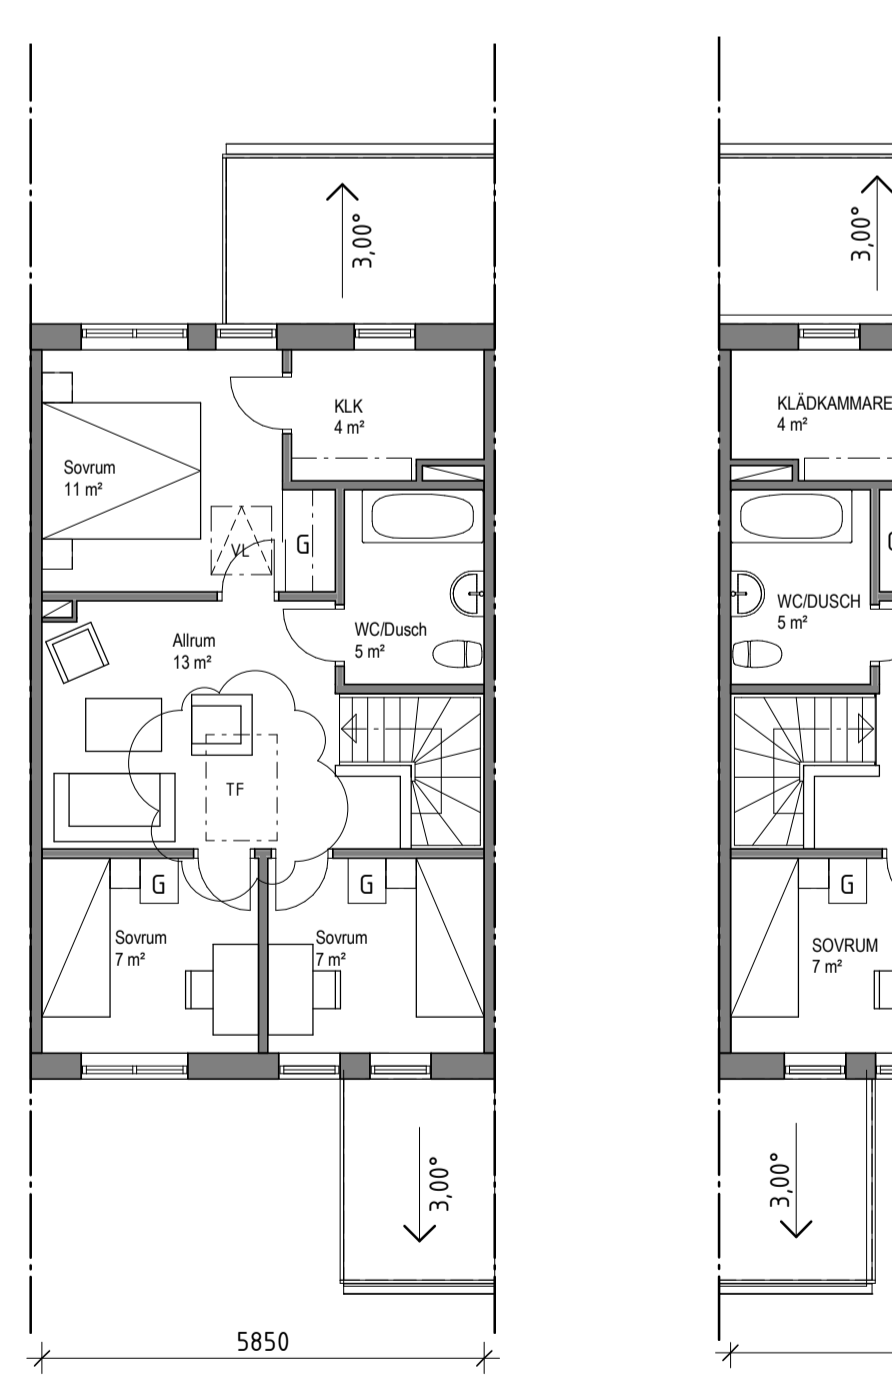


Typhus 2.1 Plan 2

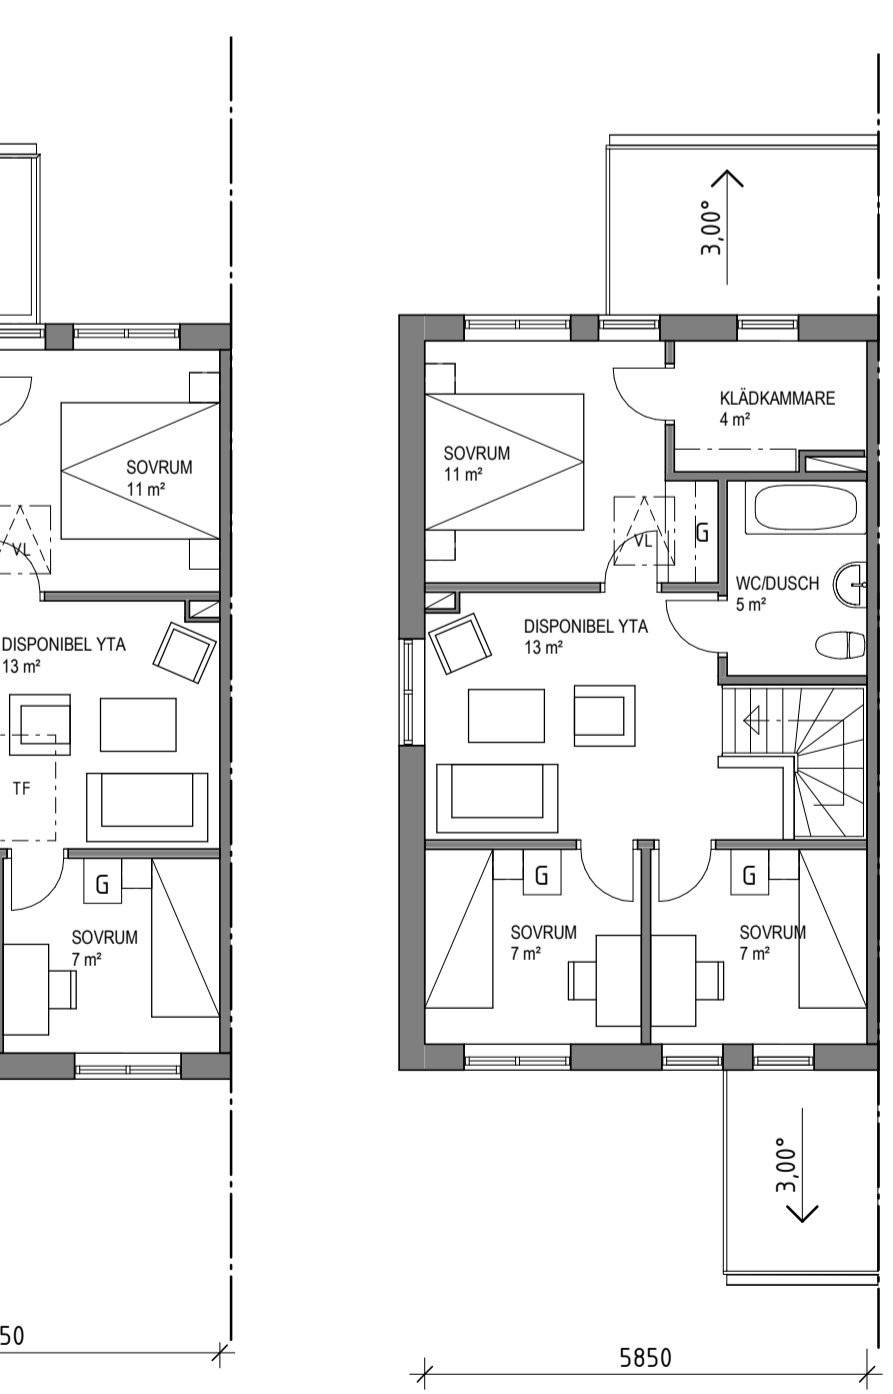


Typhus 2.2 Plan 2

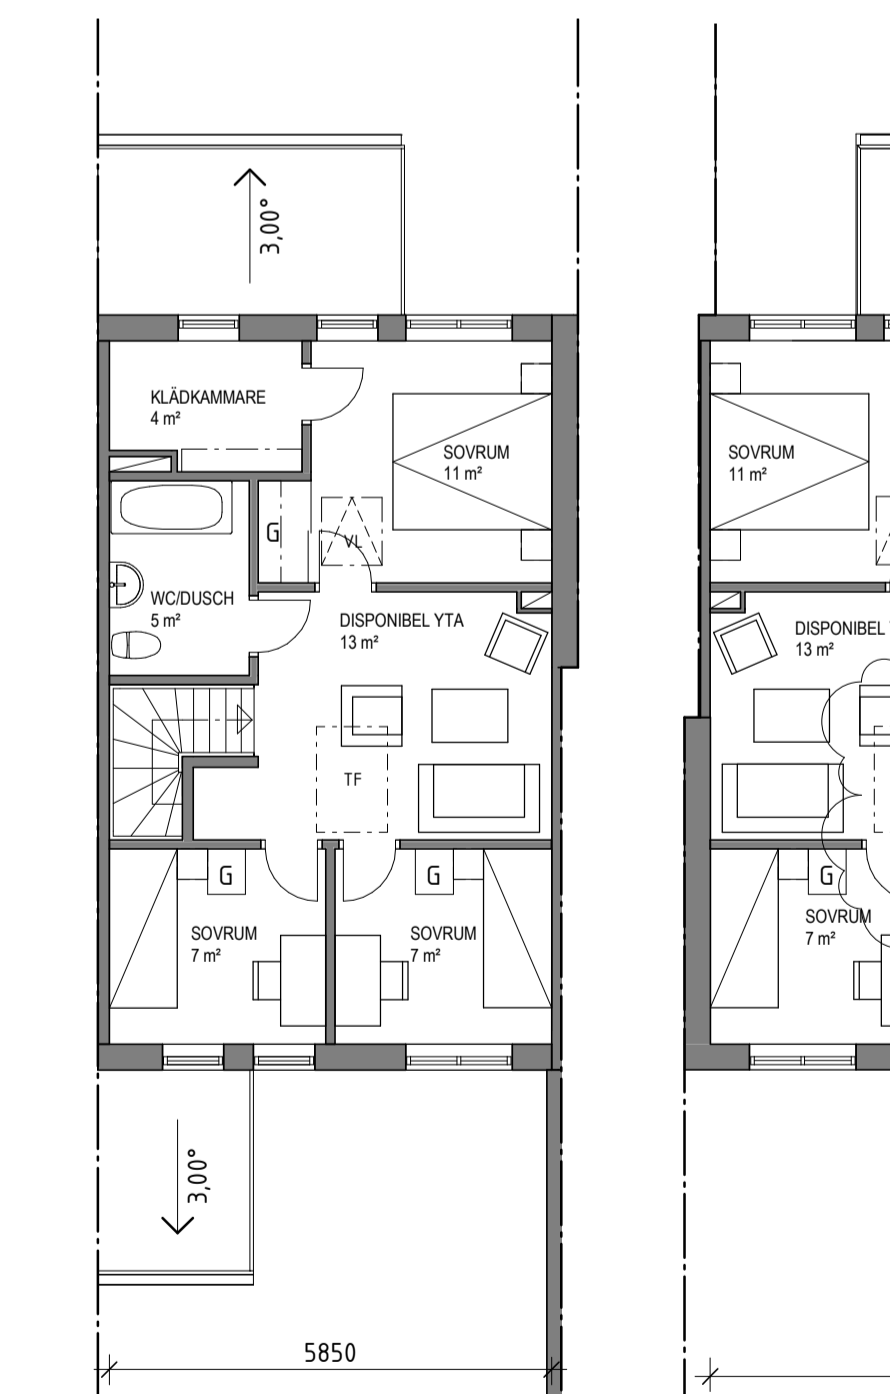


Typhus 2.3 Plan 2

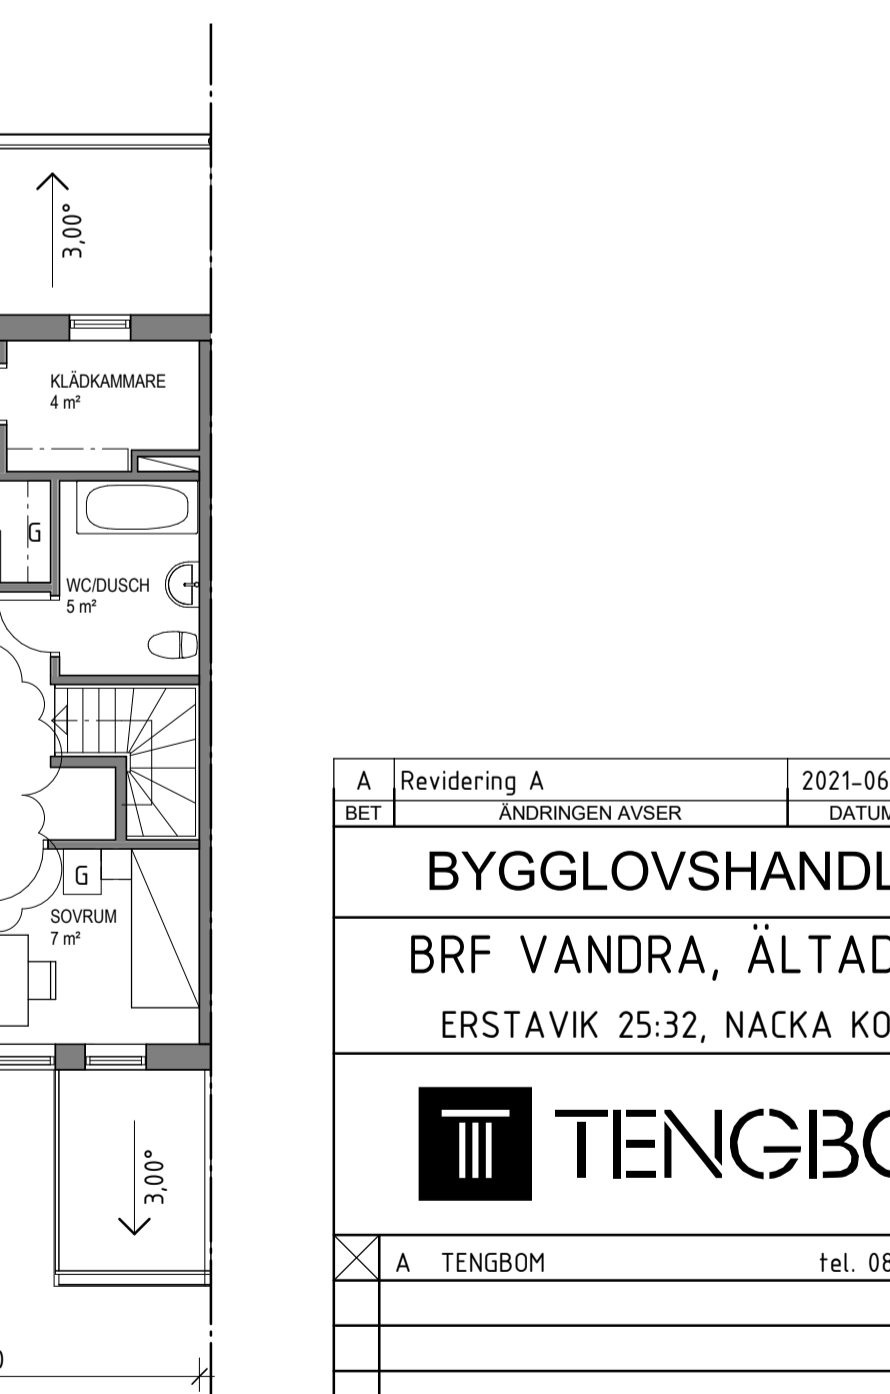


Typhus 2.4 Plan 2

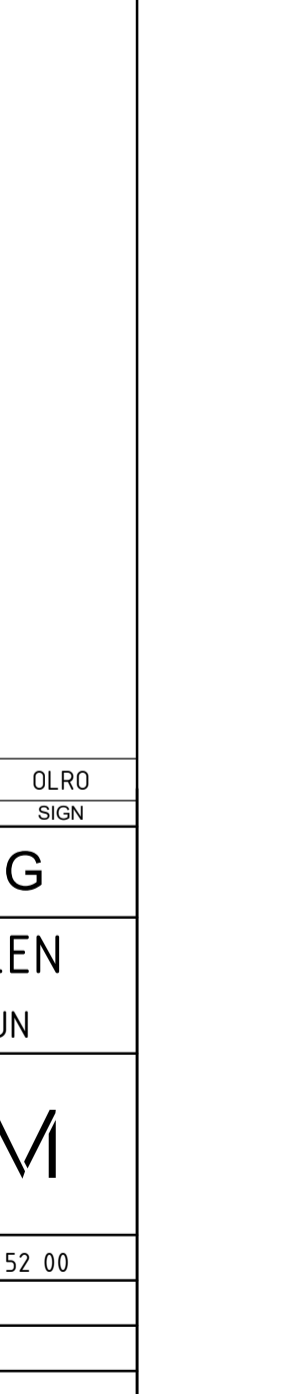


Typhus 2.5 Plan 2

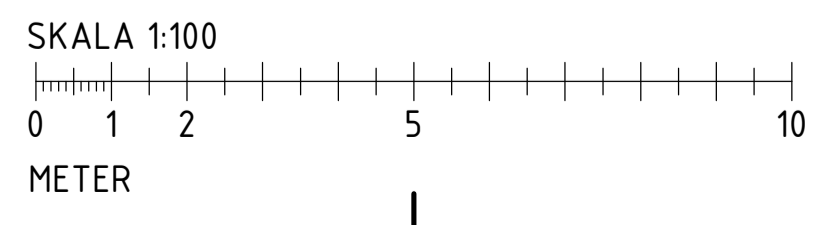


A	Revidering A	2021-06-01	OLRO
BET	ÄNDRINGEN AVSER	DATUM	SIGN
<b>BYGGLOVSHANDLING</b>			
<b>BRF VANDRA, ÄLTADALEN</b>			
ERSTAVIK 25:32, NACKA KOMMUN			
		<b>TENG BOM</b>	
A TENG BOM		tel. 08-412 52 00	
UPPROG NR	RITAD/KONSTR. AV	HANDLÄGGARE	
1035113	JÖRA	JUAR	
DATUM	ANSVARIG		
2021-03-17	STRY		
NYBYGGNAD, RADHUS			
TYPHUS 1.1-1.2, 2.1-2.5			
PLAN 01 & 02			
SKALA	NUMMER	BET	
A1 1:100	A-40.1-001	A	
A3 1:200			

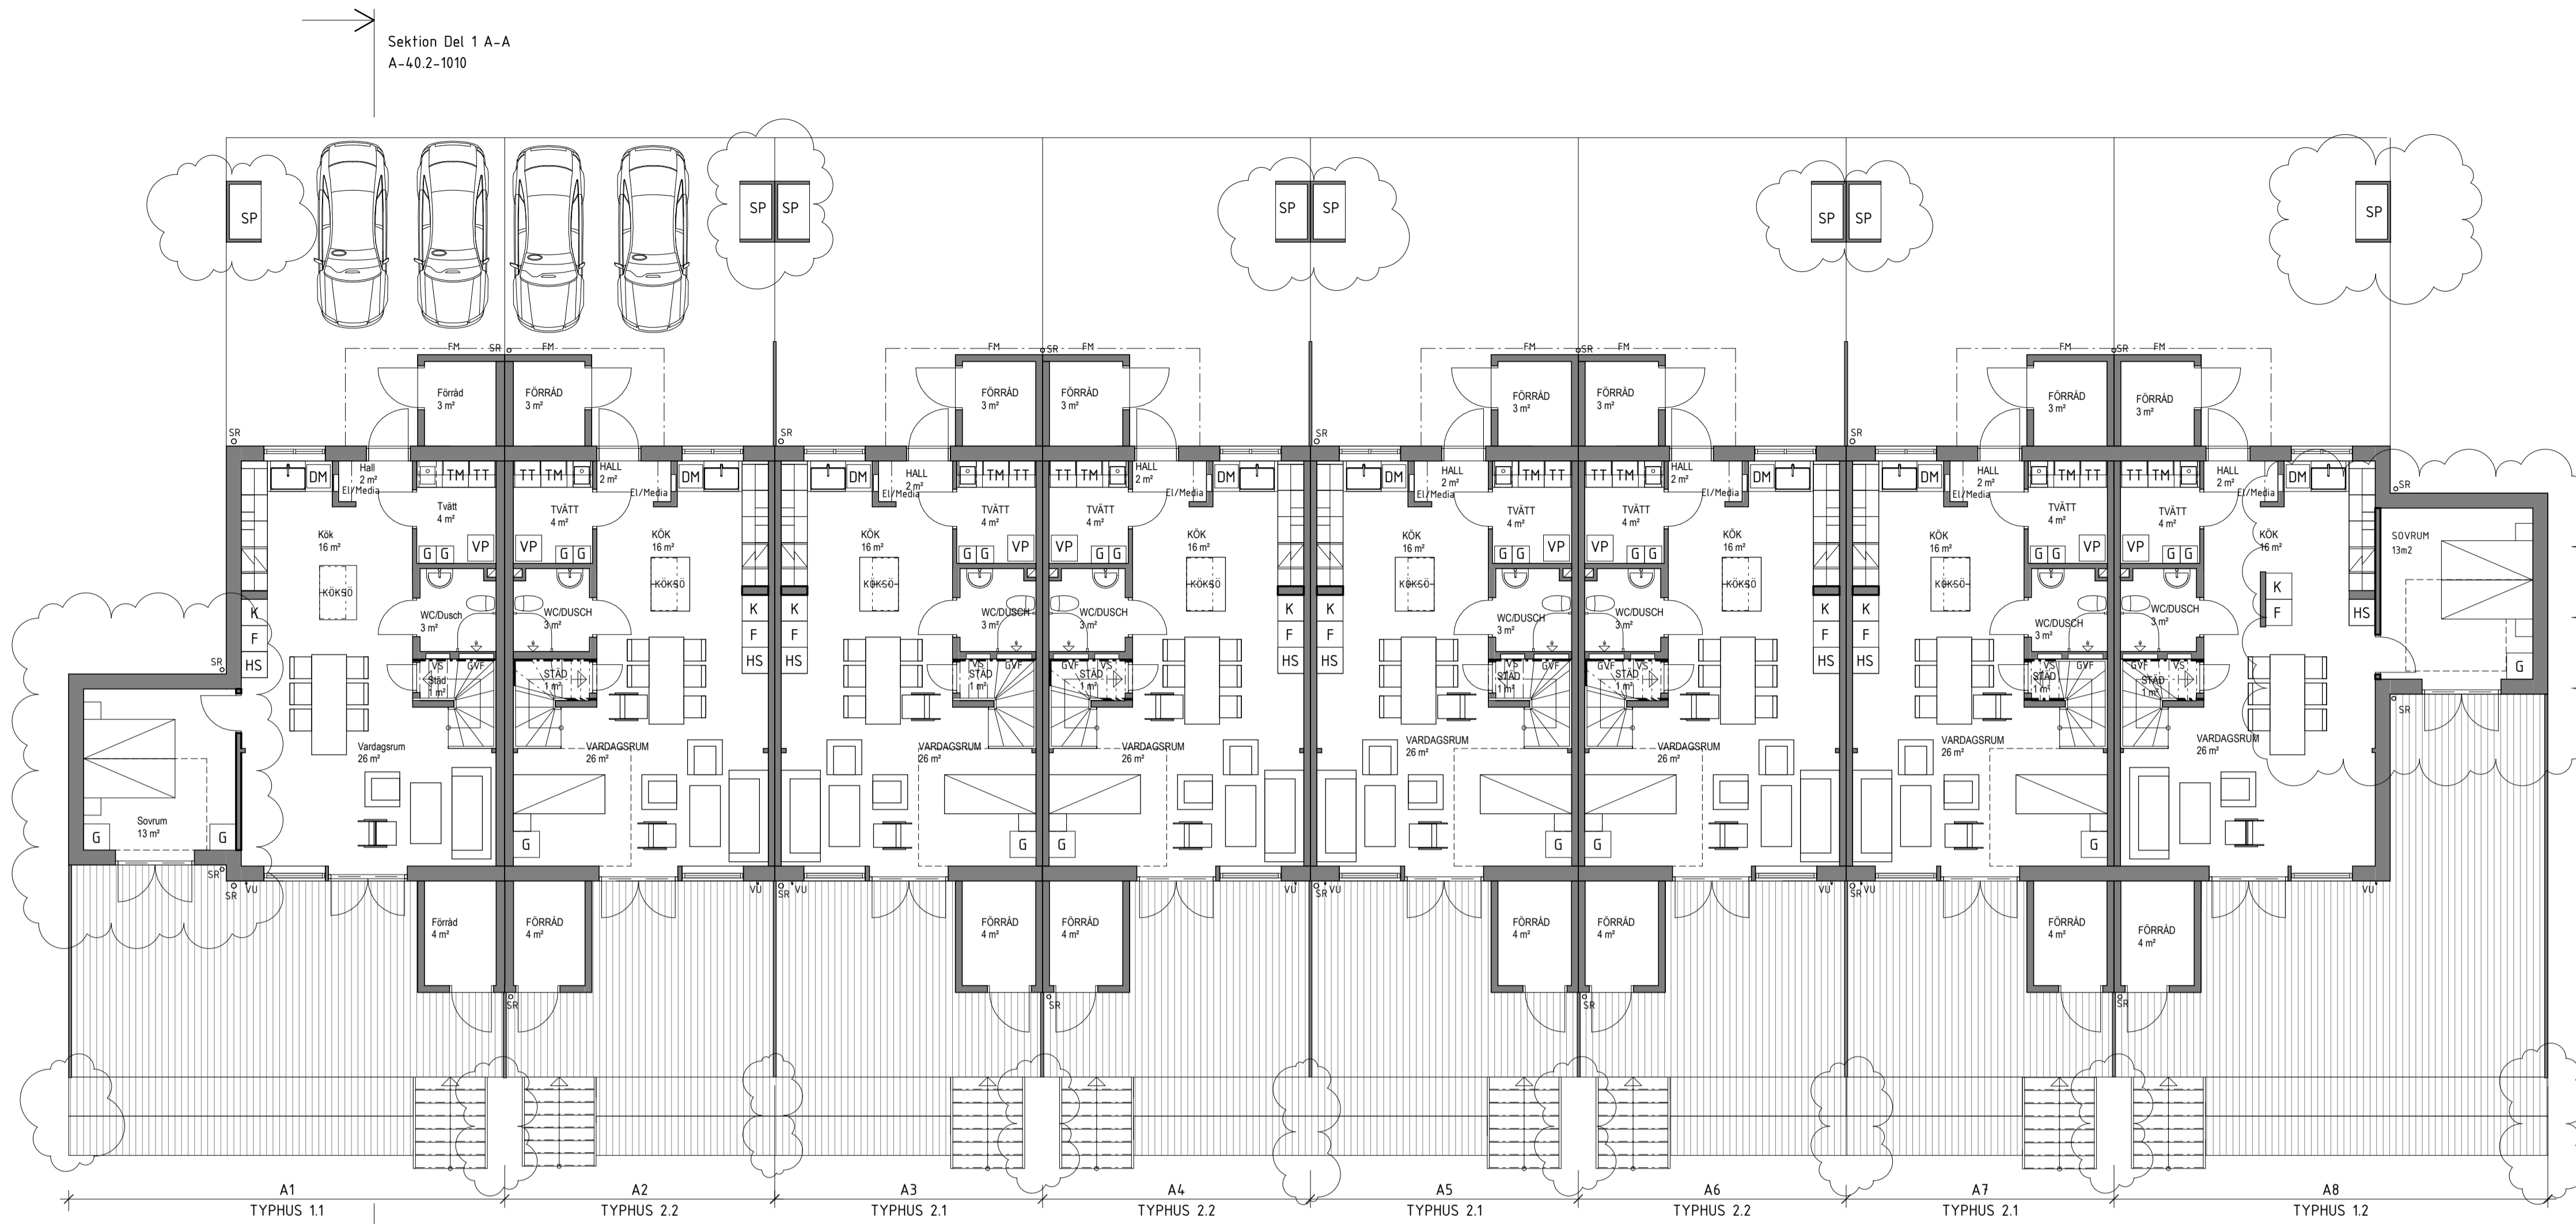

PLAN 1 DEL 1

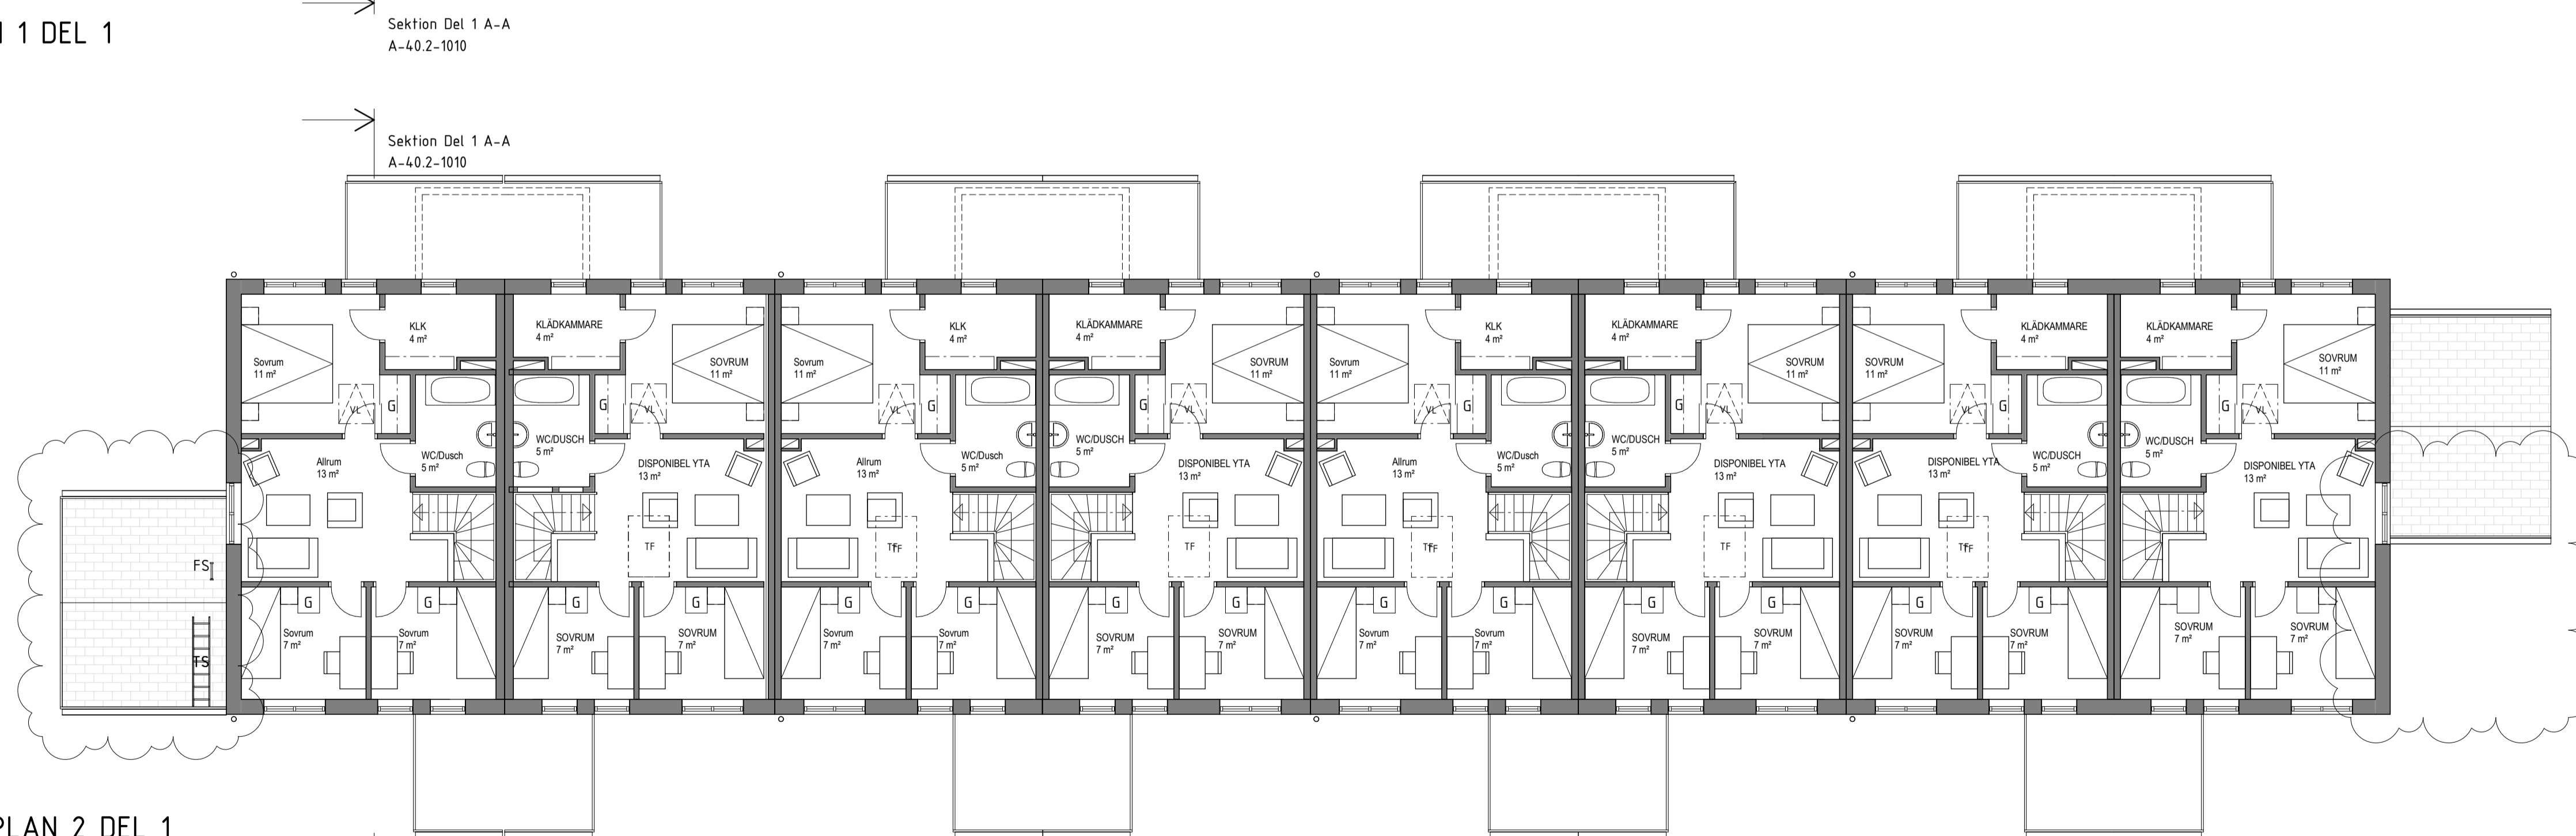

PLAN 2 DEL 1

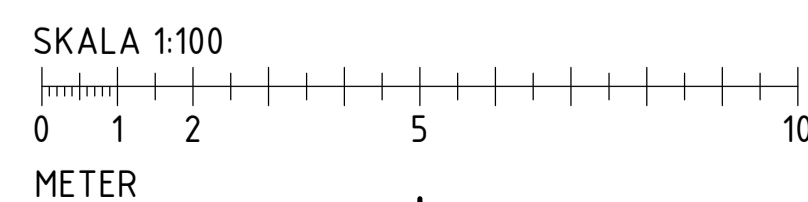

FÖRKLARINGAR

ALLA MÅTT ANGES I MILLIMETER  
 PLUSHÖJDER I METER  
 HÖJDER ENLIGT RH 2000

- G = GARDEROB
- DM = DISKMASKIN
- K = KYLSKÅP
- F = FRYS
- HS = HÖGSKÅP
- VP = VÄRMEPUMP
- TM = TVÄTTMASKIN
- TT = TORKTUMMLARE
- SP = SOPFÖRRÅD
- SR = STUPRÖR
- VL = VINDSLUCKA
- VS = VATTENFÖRDELARSKÅP
- GVF = GOLVVÄRMEFÖRDELARE
- VU = VATTENTUKASTARE
- TS = TAKSTEGE
- FS = FASADSTEGE
- FM = FASADMÄTARE


SKRAFFERINGAR:

- TRÄDÄCK & TRAPPA PÅ TRÄDÄCK AV
- TRYCKIMPREGNERAD TRALL, BRUN ELLER LIKVÄRDIGT

HÄNVISNINGAR

TYPHUS, RITNING A-40.1-001  
 SEKTIONER, RITNINGAR A-40.2-1010 - A-40.2-1040  
 FASADER, RITNINGAR A-40.3-1010 - A-40.3-1050

BRÄNDCELLSGRÄNSER ENLIGT BRANDSKYDDSBESKRIVNING.  
 TOMTGRÄNSER ENLIGT LA

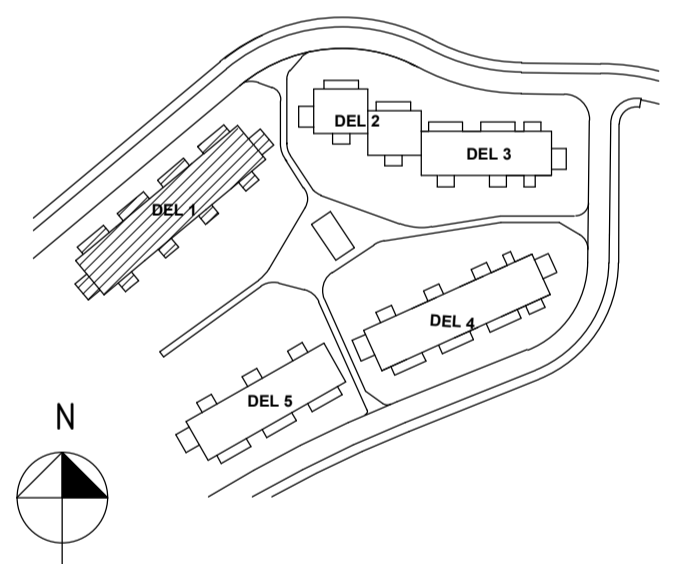

A	Revidering A	2021-06-01	OLRO
BET	ÄNDRINGEN AVSER	DATUM	SIGN
<b>BYGGLOVSHANDLING</b>			
BRF VANDRA, ÄLTADALEN			
ERSTAVIK 25:32, NACKA KOMMUN			
<b>TENG BOM</b>			
A TENG BOM		tel. 08-412 52 00	
UPPDRAG NR	RITAD/KONSTR. AV	HANDLÄGGARE	
1035113	JORA	JUAR	
DATUM	ANSVARIG		
2021-03-17	STRY		
NYBYGGNAD, RADHUS			
PLANER, DEL 1 HUS 1-8			
SKALA	NUMMER	BET	
A1 1:100	A-40.1-1010	A	
A3 1:200			

# FÖRKLARINGAR

ALLA MÅTT ANGES I MILLIMETER  
 PLUSHÖJDER I METER  
 HÖJDER ENLIGT RH 2000

- G = GARDEROB
- DM = DISKMASKIN
- K = KYLSKÅP
- F = FRYS
- HS = HÖGSKÅP
- VP = VÄRMEPUMP
- TM = TVÄTTMASKIN
- TT = TORKTUMBLARE
- SP = SOPFÖRRÅD
- SR = STUPRÖR
- VL = VINDSLUCKA
- VS = VATTENFÖRDELARSKÅP
- GVF = GOLVVÄRMEFÖRDELARE
- VU = VATTENTUKASTARE
- TS = TAKSTEGE
- FS = FASADSTEGE
- FM = FASADMÄTARE



## SKRAFFERINGAR:

- TRÄDÄCK & TRAPPA PÅ TRÄDÄCK AV
- TRYCKIMPRÉGERAD TRALL, BRUN ELLER LIKVÄRDIGT

## HÄNVISNINGAR


TYPHUS, RITNING A-40.1-001  
 SEKTIONER, RITNINGAR A-40.2-1010 - A-40.2-1040  
 FASADER, RITNINGAR A-40.3-1010 - A-40.3-1050

BRANDCELLSGRÄNSER ENLIGT BRANDSKYDDSBESKRIVNING.  
 TOMTGRÄNSER ENLIGT LA

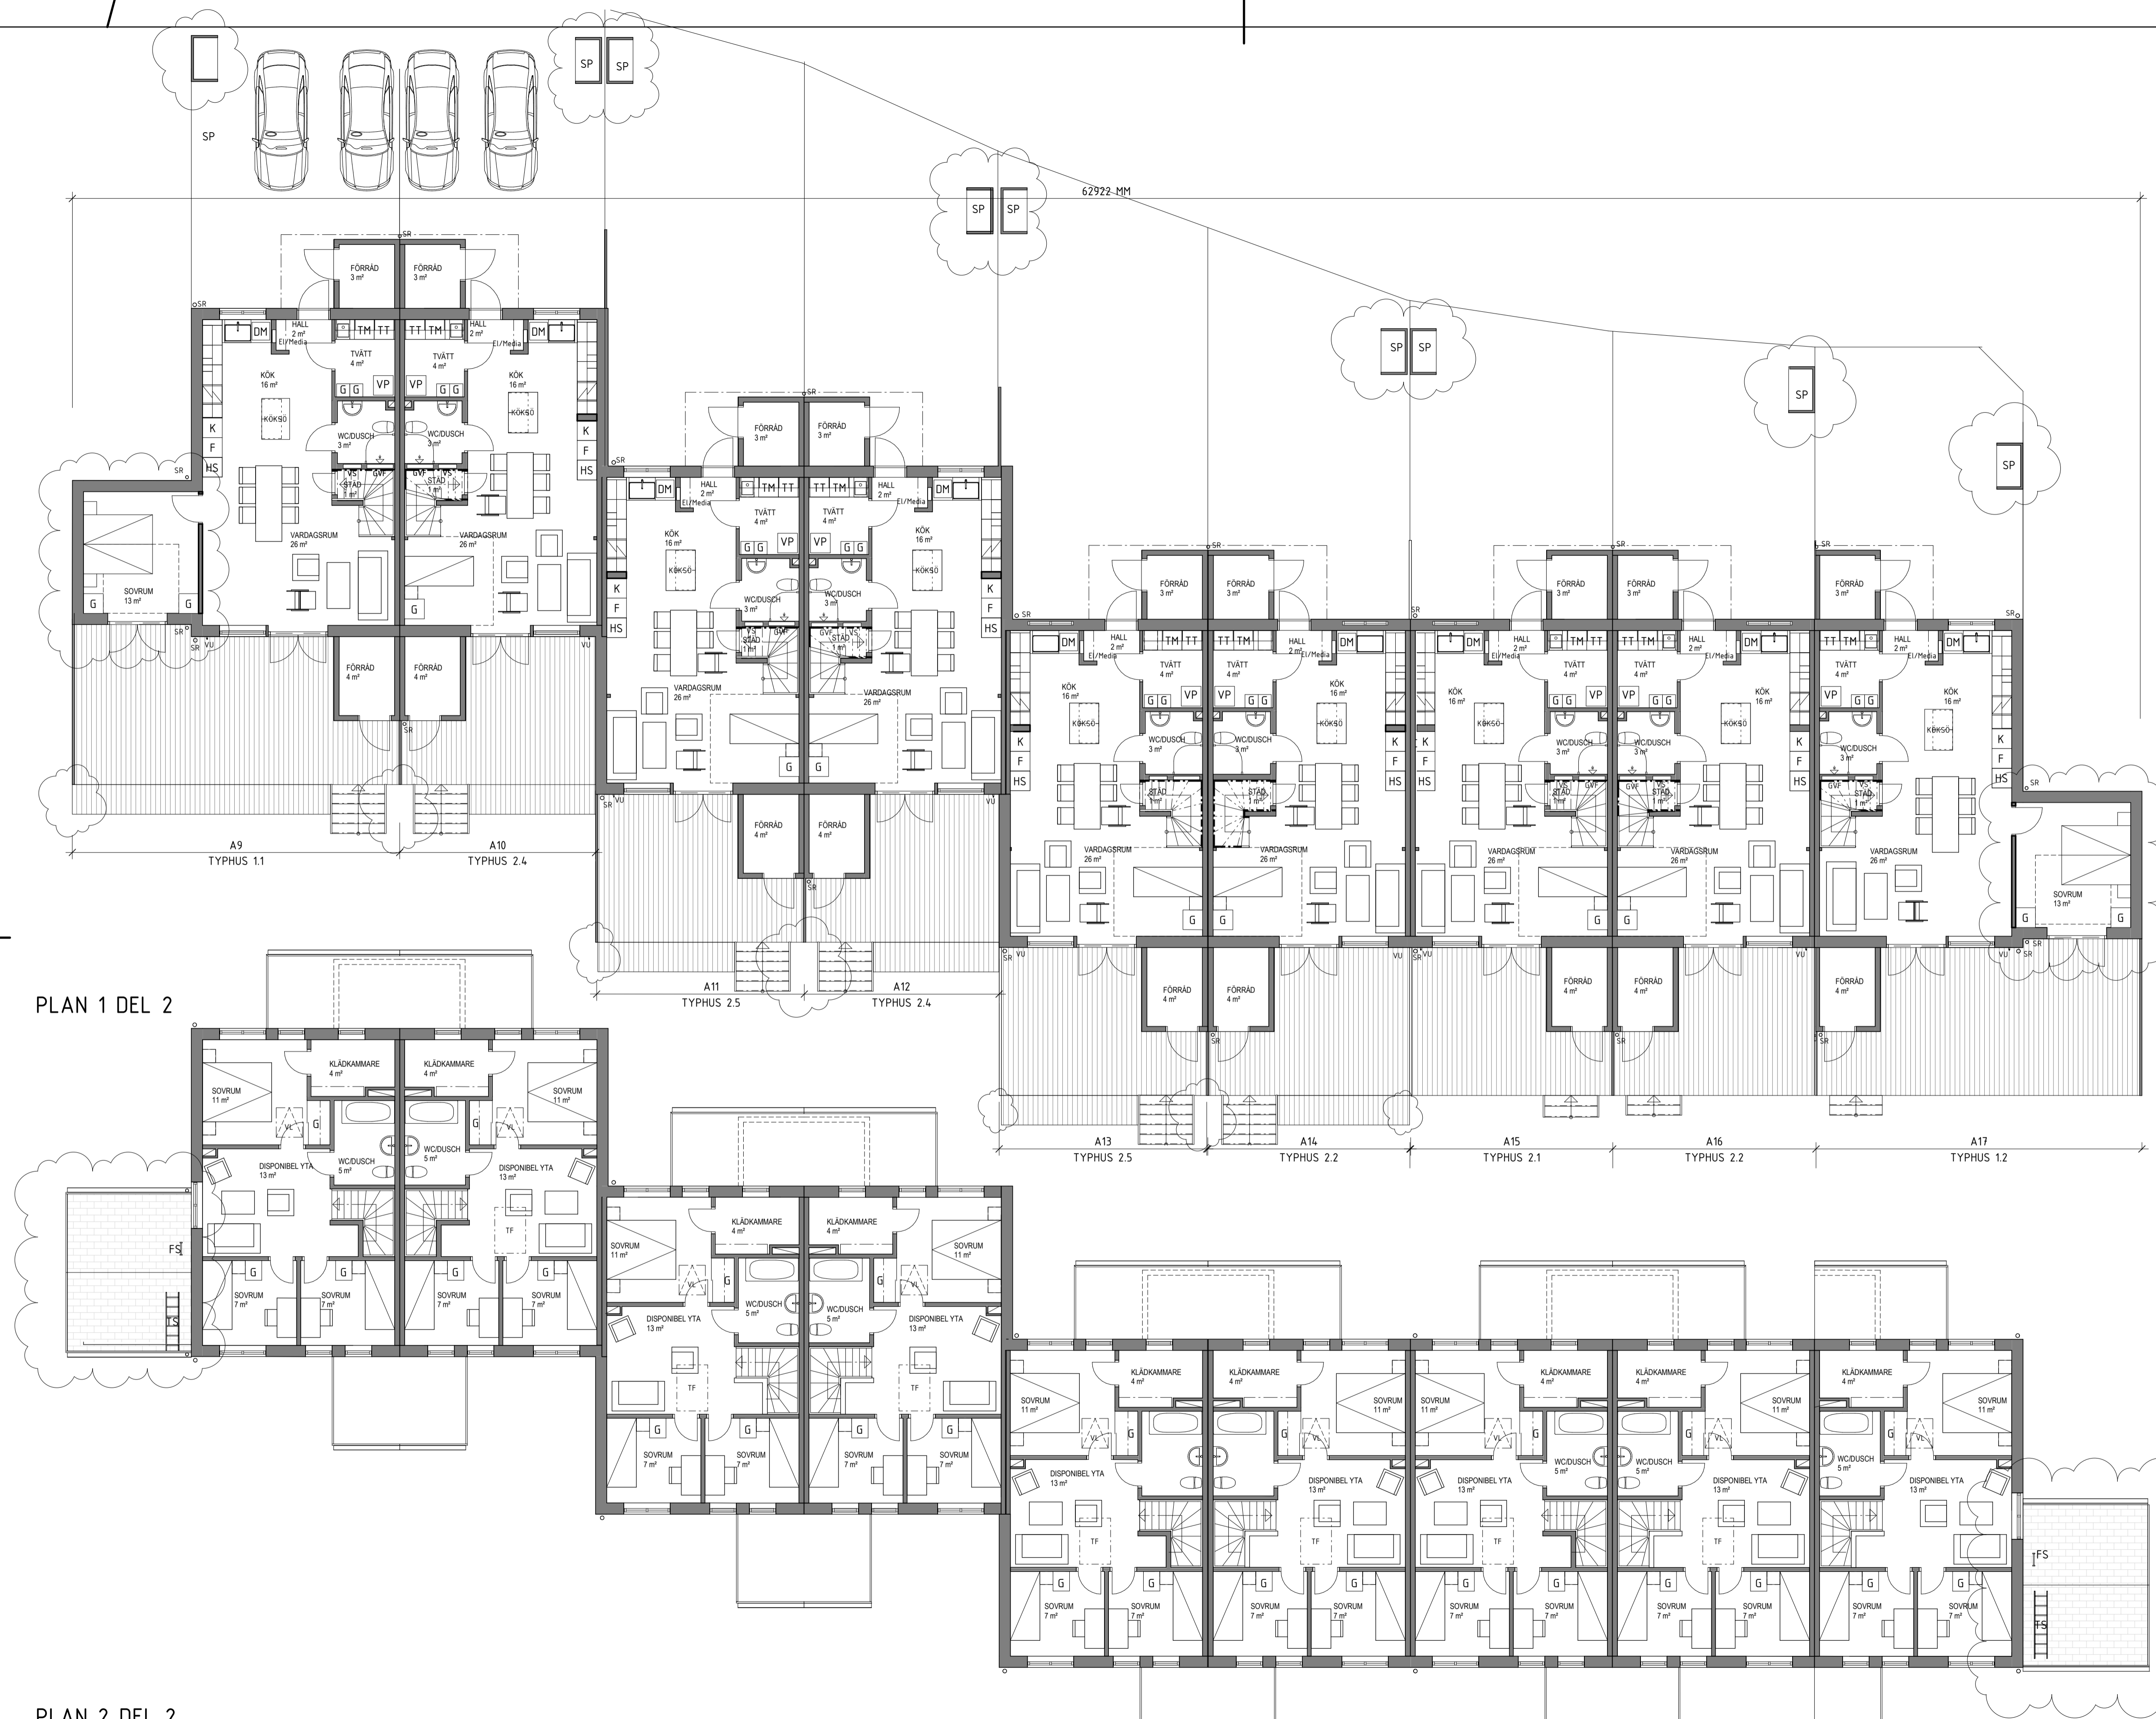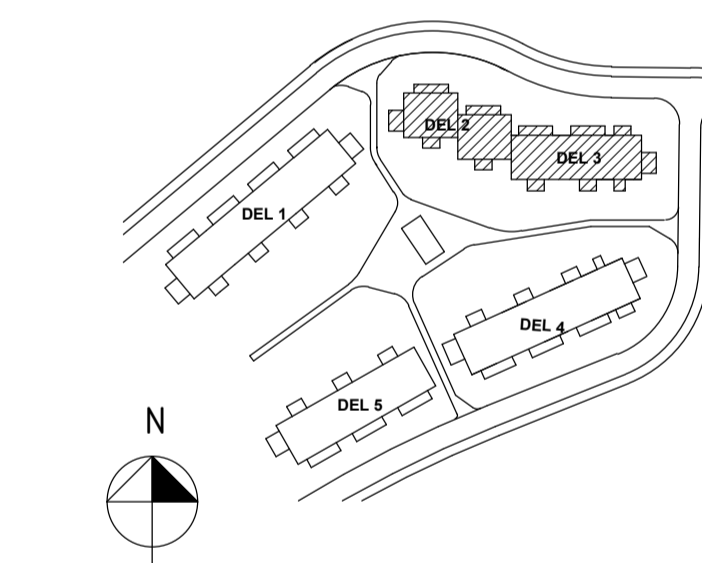

PLAN 1 DEL 2

PLAN 2 DEL 2

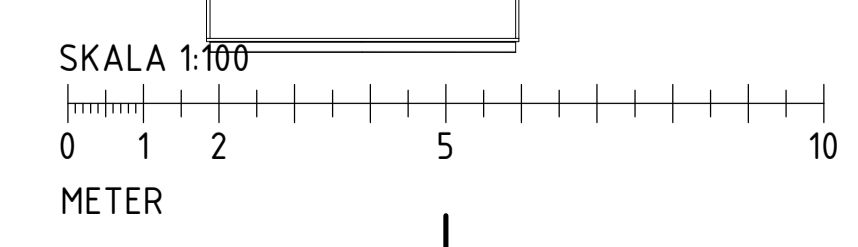

2021-06-01 12:27:27 C:\CAD\REV\2019\A\_00-V\_000 Ärtadalen-PH\_olgaroset\US3PEF.rvt

A	Revidering A	2021-06-01	OLRO
BET	ÄNDRINGEN AVSER	DATUM	SIGN
<b>BYGGLOVSHANDLING</b>			
BRF VANDRA, ÄLTADALEN			
ERSTAVIK 25:32, NACKA KOMMUN			
<b>TENGBOM</b>			
A		TENGBOM	tel. 08-412 52 00
UPPROG NR	RITAD/KONSTR. AV	HANDLÄGGARE	
1035113	JORA	JUAR	
DATUM	ANSVARIG		
2021-03-17	STRY		
NYBYGGNAD, RADHUS			
PLANER, DEL 2 & 3 HUS 9-17			
SKALA	NUMMER	BET	
A1 1:100	A-40.1-1020	A	
A3 1:200			

# FÖRKLARINGAR

ALLA MÅTT ANGES I MILLIMETER  
 PLUSHÖJDER I METER  
 HÖJDER ENLIGT RH 2000

- G = GARDEROB
- DM = DISKMASKIN
- K = KYLSKÅP
- F = FRYS
- HS = HÖGSKÅP
- VP = VÄRMEPUMP
- TM = TVÄTTMASKIN
- TT = TORKTUMBLARE
- SP = SOPFÖRRÅD
- SR = STUPRÖR
- VL = VINDSLUCKA
- VS = VATTENFÖRDELARSKÅP
- GVF = GOLVVÄRMEFÖRDELARE
- VU = VATTENTUKASTARE
- TS = TAKSTEGE
- FS = FASADSTEGE
- FM = FASADMÄTARE


## SKRAFFERINGAR:

- TRÄDÄCK & TRAPPA PÅ TRÄDÄCK AV
- TRYCKIMPREGNERAD TRALL, BRUN ELLER LIKVÄRDIGT


# HÄNVISNINGAR

TYPHUS, RITNING A-40.1-001  
 SEKTIONER, RITNINGAR A-40.2-1010 - A-40.2-1040  
 FASADER, RITNINGAR A-40.3-1010 - A-40.3-1050



BRANDCELLSGRÄNSER ENLIGT BRANDSKYDDSBESKRIVNING.  
 TOMTGRÄNSER ENLIGT LA

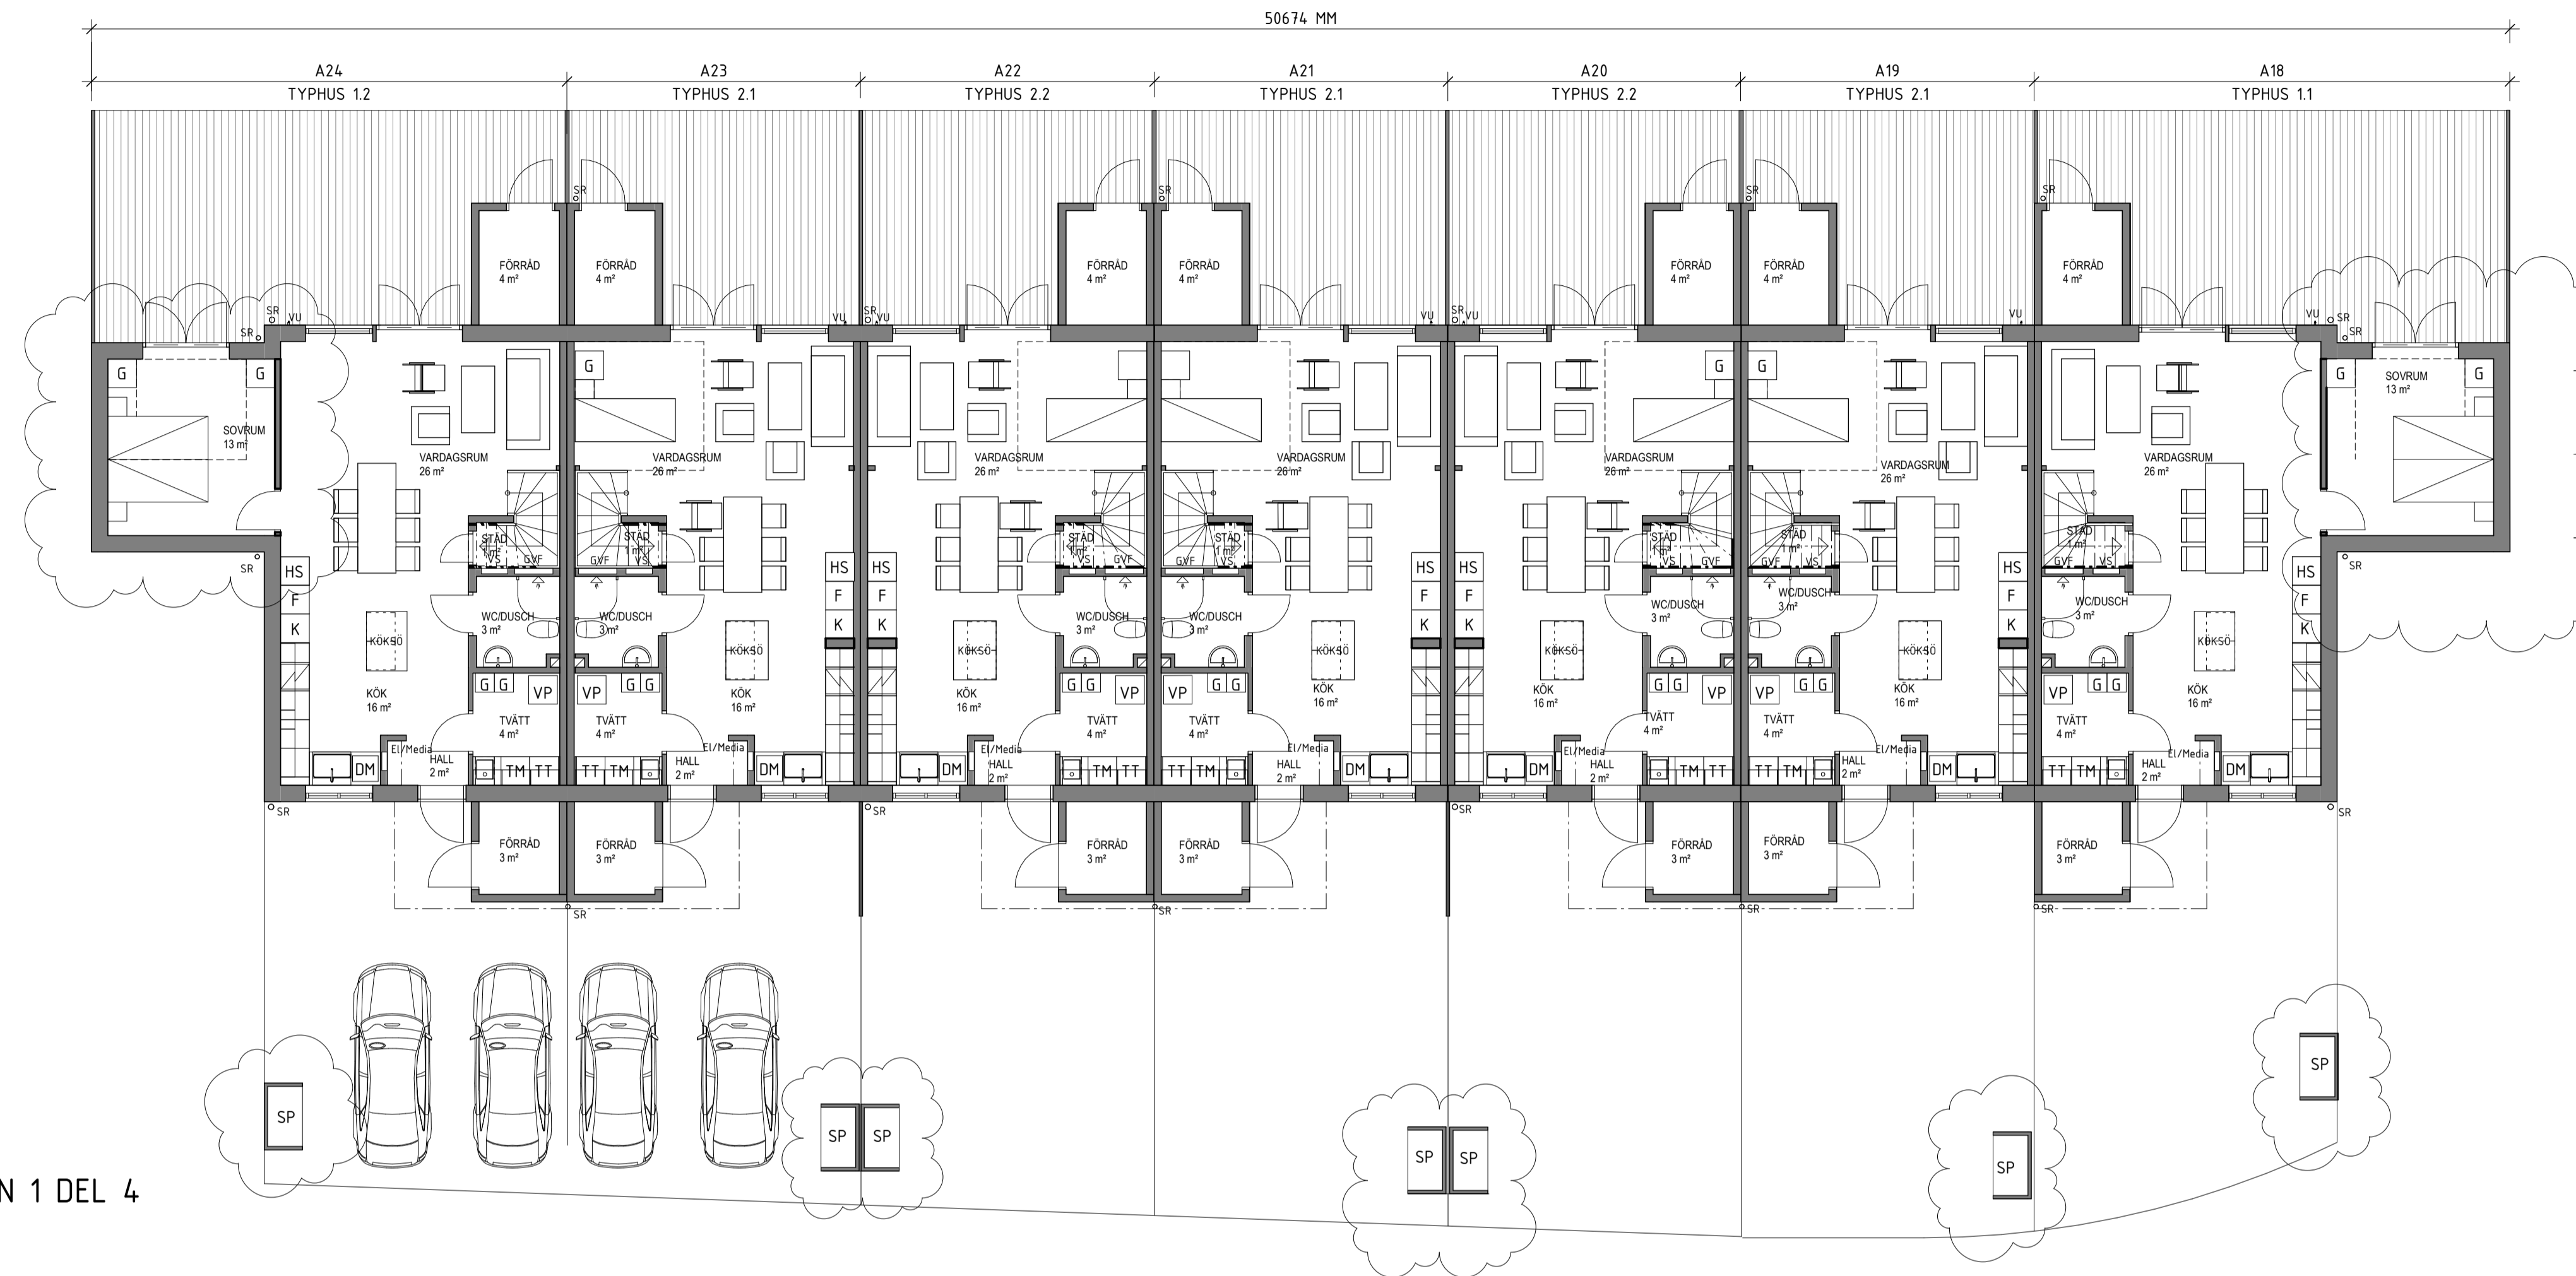

PLAN 1 DEL 4

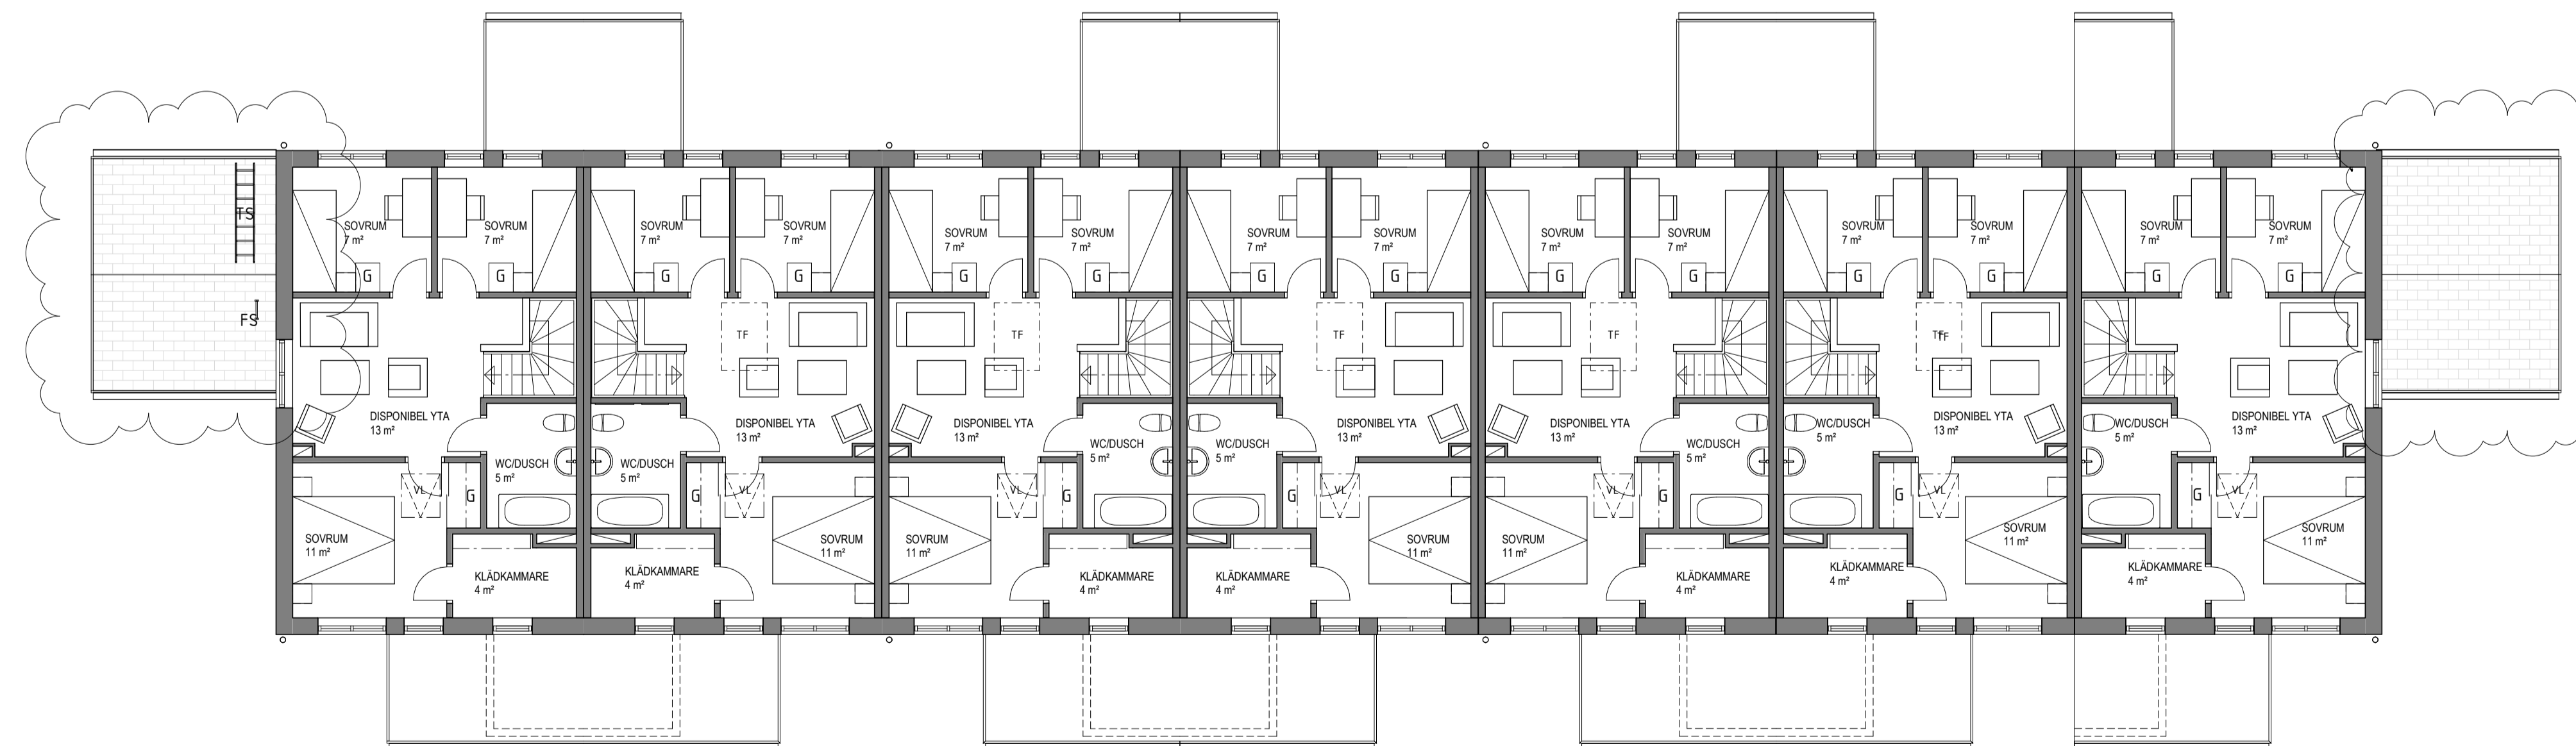

PLAN 2 DEL 4

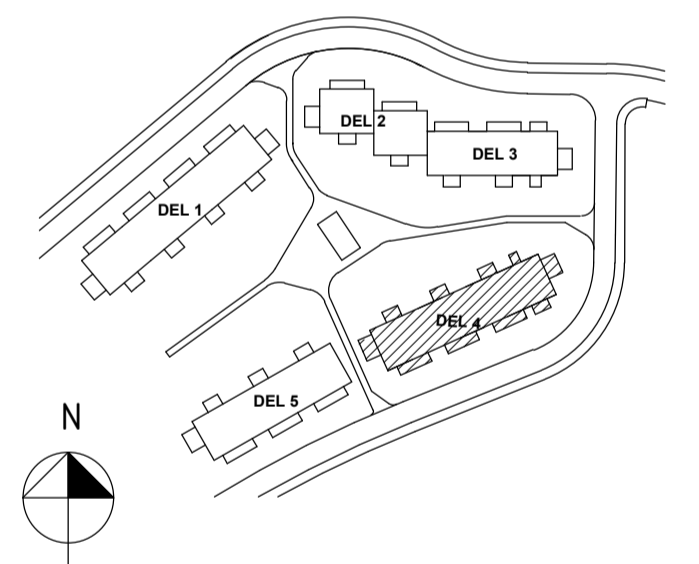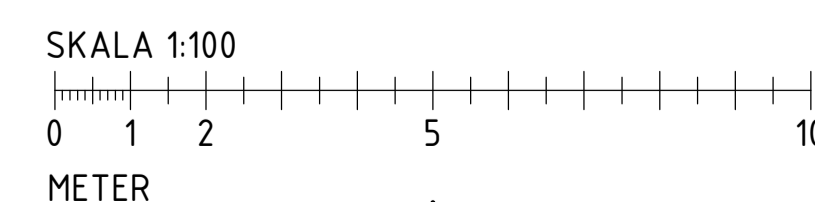

A	Revidering A	2021-06-01	OLRO
BET	ÄNDRINGEN AVSER	DATUM	SIGN
<b>BYGGLOVSHANDLING</b>			
BRF VANDRA, ÄLTADALEN			
ERSTAVIK 25:32, NACKA KOMMUN			
<b>TENGBOM</b>			
A		TENGBOM	tel. 08-412 52 00
UPPROG NR	RITAD/KONSTR. AV	HANDLÄGGARE	
1035113	JORA	JUAR	
DATUM	ANSVARIG		
2021-03-17	STRY		
NYBYGGNAD, RADHUS PLANER DEL 4 HUS 18-24			
SKALA	NUMMER	BET	
A1 1:100 A3 1:200	A-40.1-1040	A	



## FÖRKLARINGAR

ALLA MÅTT ANGES I MILLIMETER  
 PLUSHÖJDER I METER  
 HÖJDER ENLIGT RH 2000

G = GARDEROB  
 DM = DISKMASKIN  
 K = KYLSKÅP  
 F = FRYS  
 HS = HÖGSKÅP  
 VP = VÄRMEPUMP  
 TM = TVÄTTMASKIN  
 TT = TORKTUMBLARE  
 SP = SOPFÖRRÅD  
 SR = STUPRÖR  
 VL = VINDSLUCKA  
 VS = VATTENFÖRDELARSKÅP  
 GV = GOLVVÄRMEFÖRDELARE  
 VU = VATTENUTKASTARE  
 TS = TAKSTEGE  
 FS = FASADSTEGE  
 FM = FASADMÄTARE


### SKRAFFERINGAR:

TRÄDÄCK & TRAPPA PÅ TRÄDÄCK AV  
 TRYCKIMPREGNERAD TRALL, BRUN ELLER LIKVÄRDIGT


## HÄNVISNINGAR

TYPHUS, RITNING A-40.1-001  
 SEKTIONER, RITNINGAR A-40.2-1010 - A-40.2-1040  
 FASADER, RITNINGAR A-40.3-1010 - A-40.3-1050



BRANDCELLSGRÄNSER ENLIGT BRANDSKYDDSBEKRIVNING  
 TOMTGRÄNSER ENLIGT LA

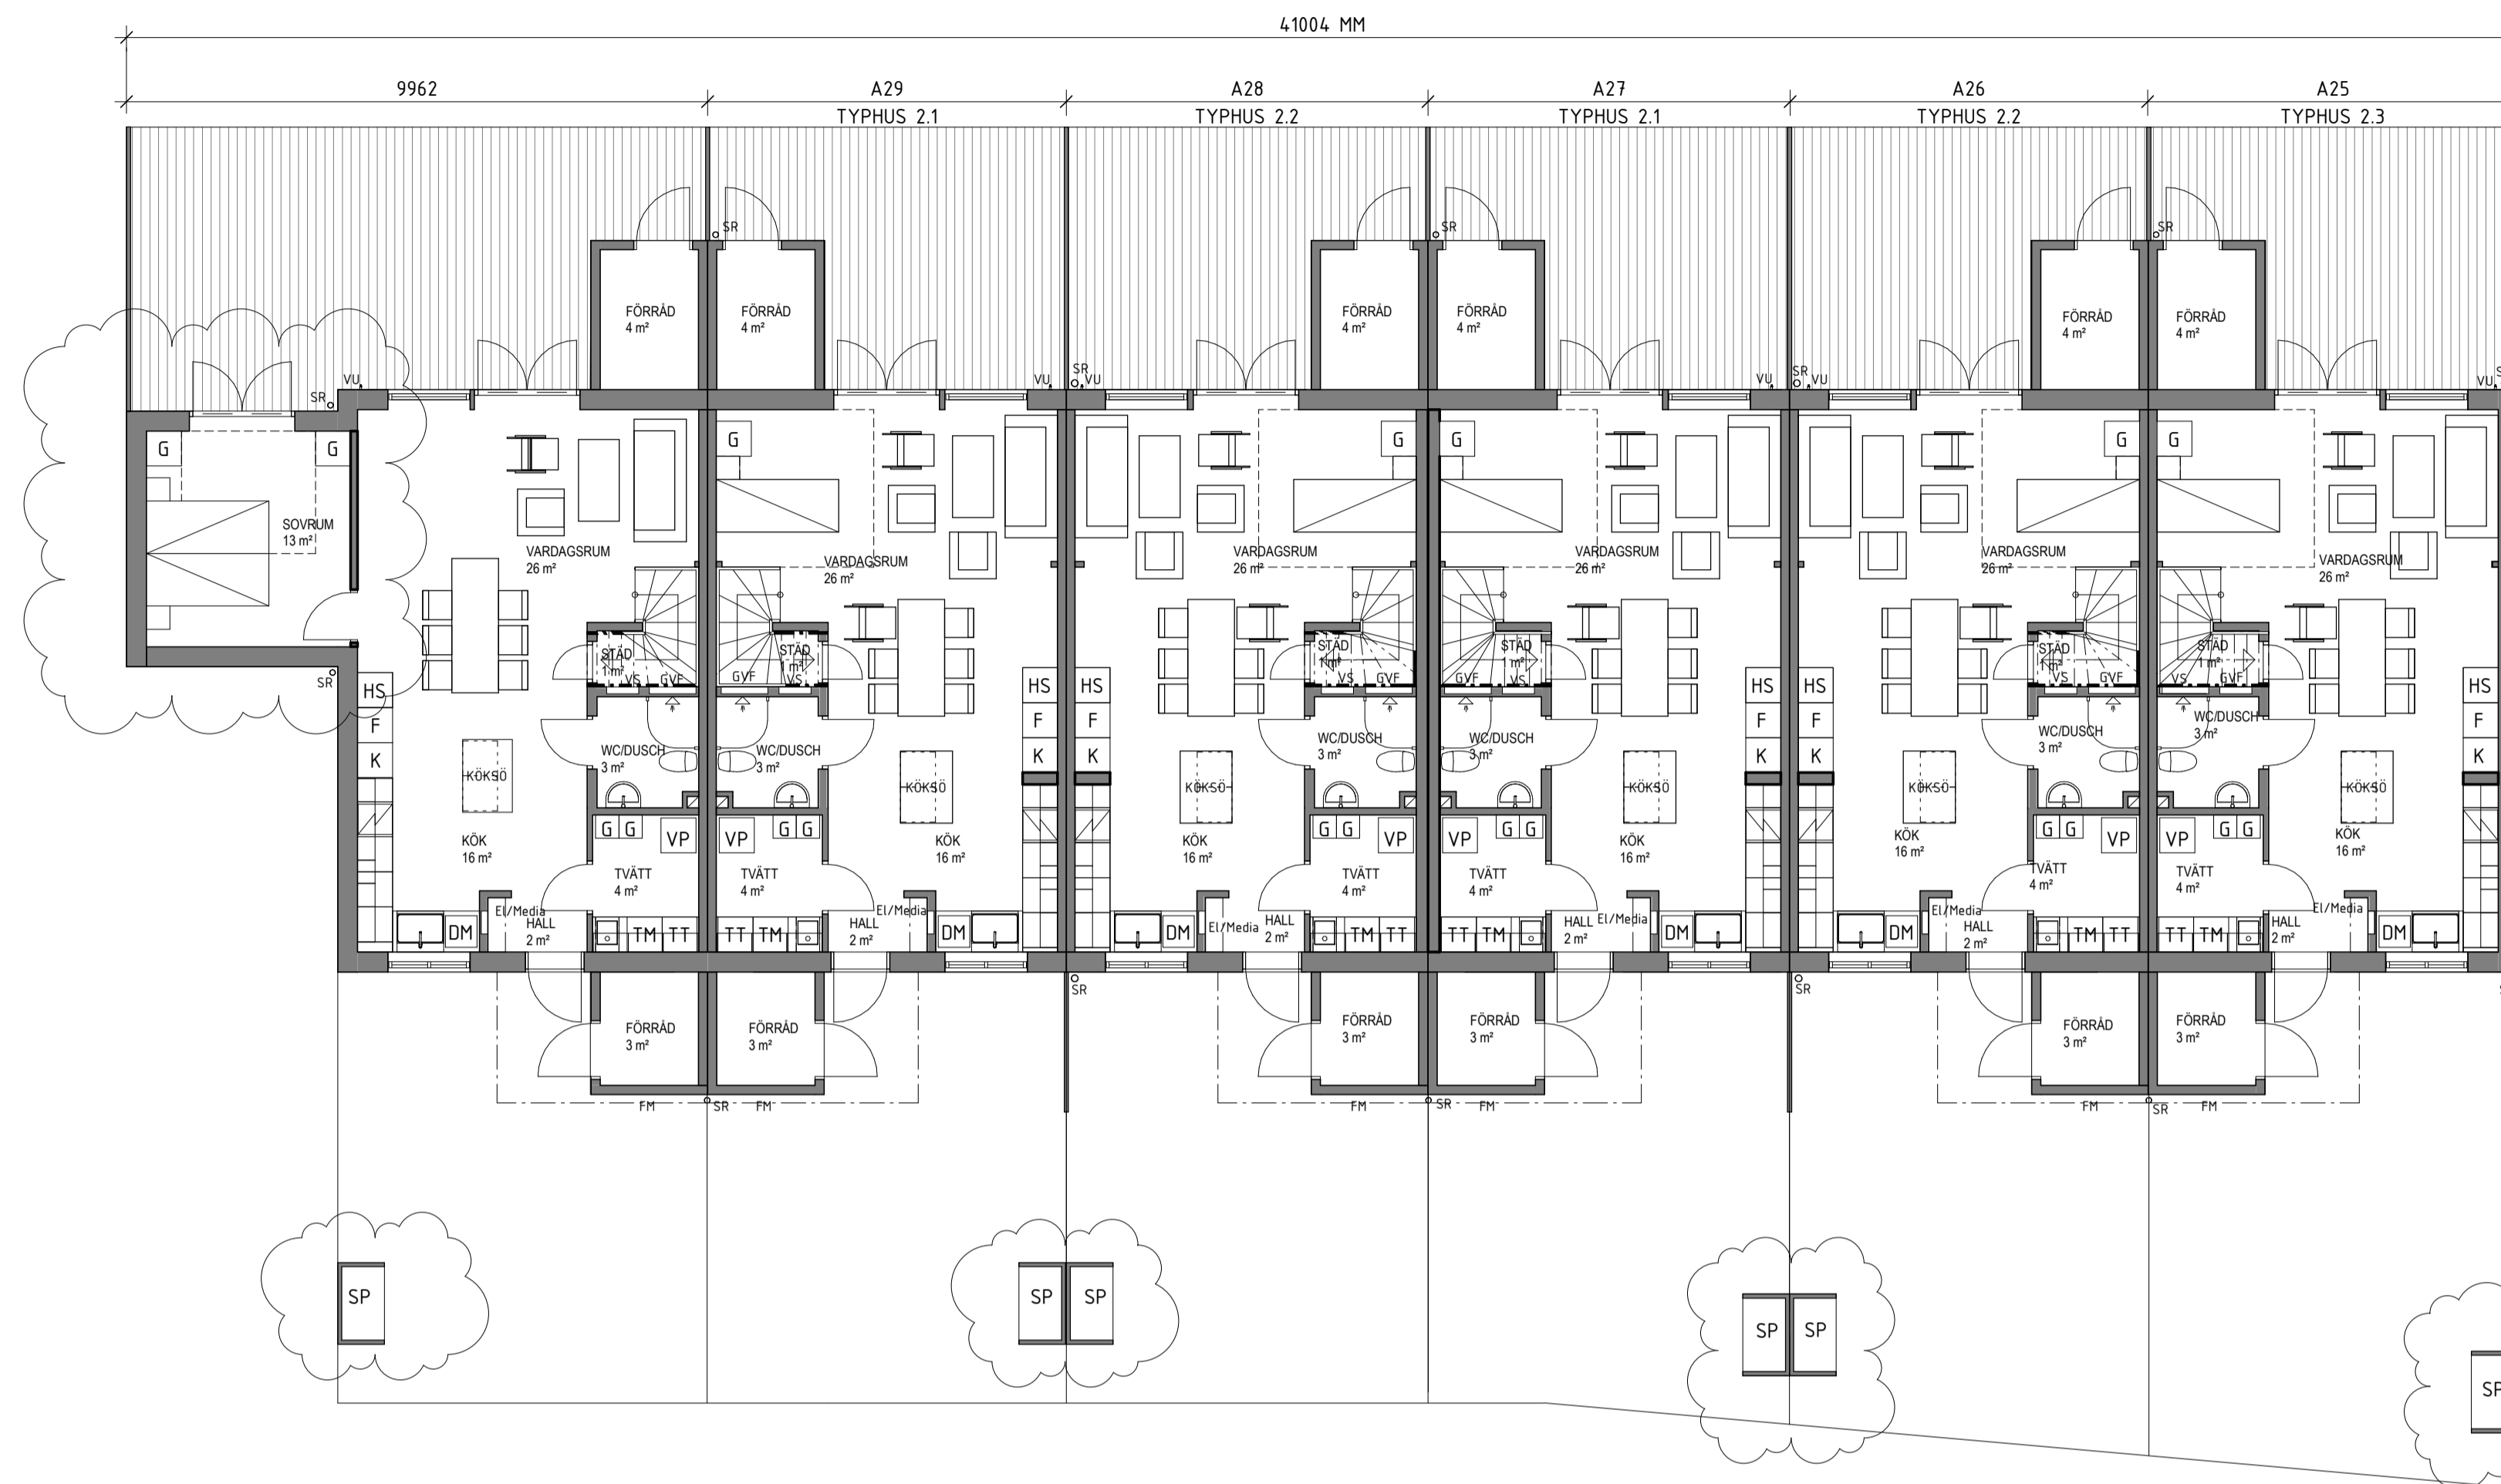

PLAN 1 DEL 5

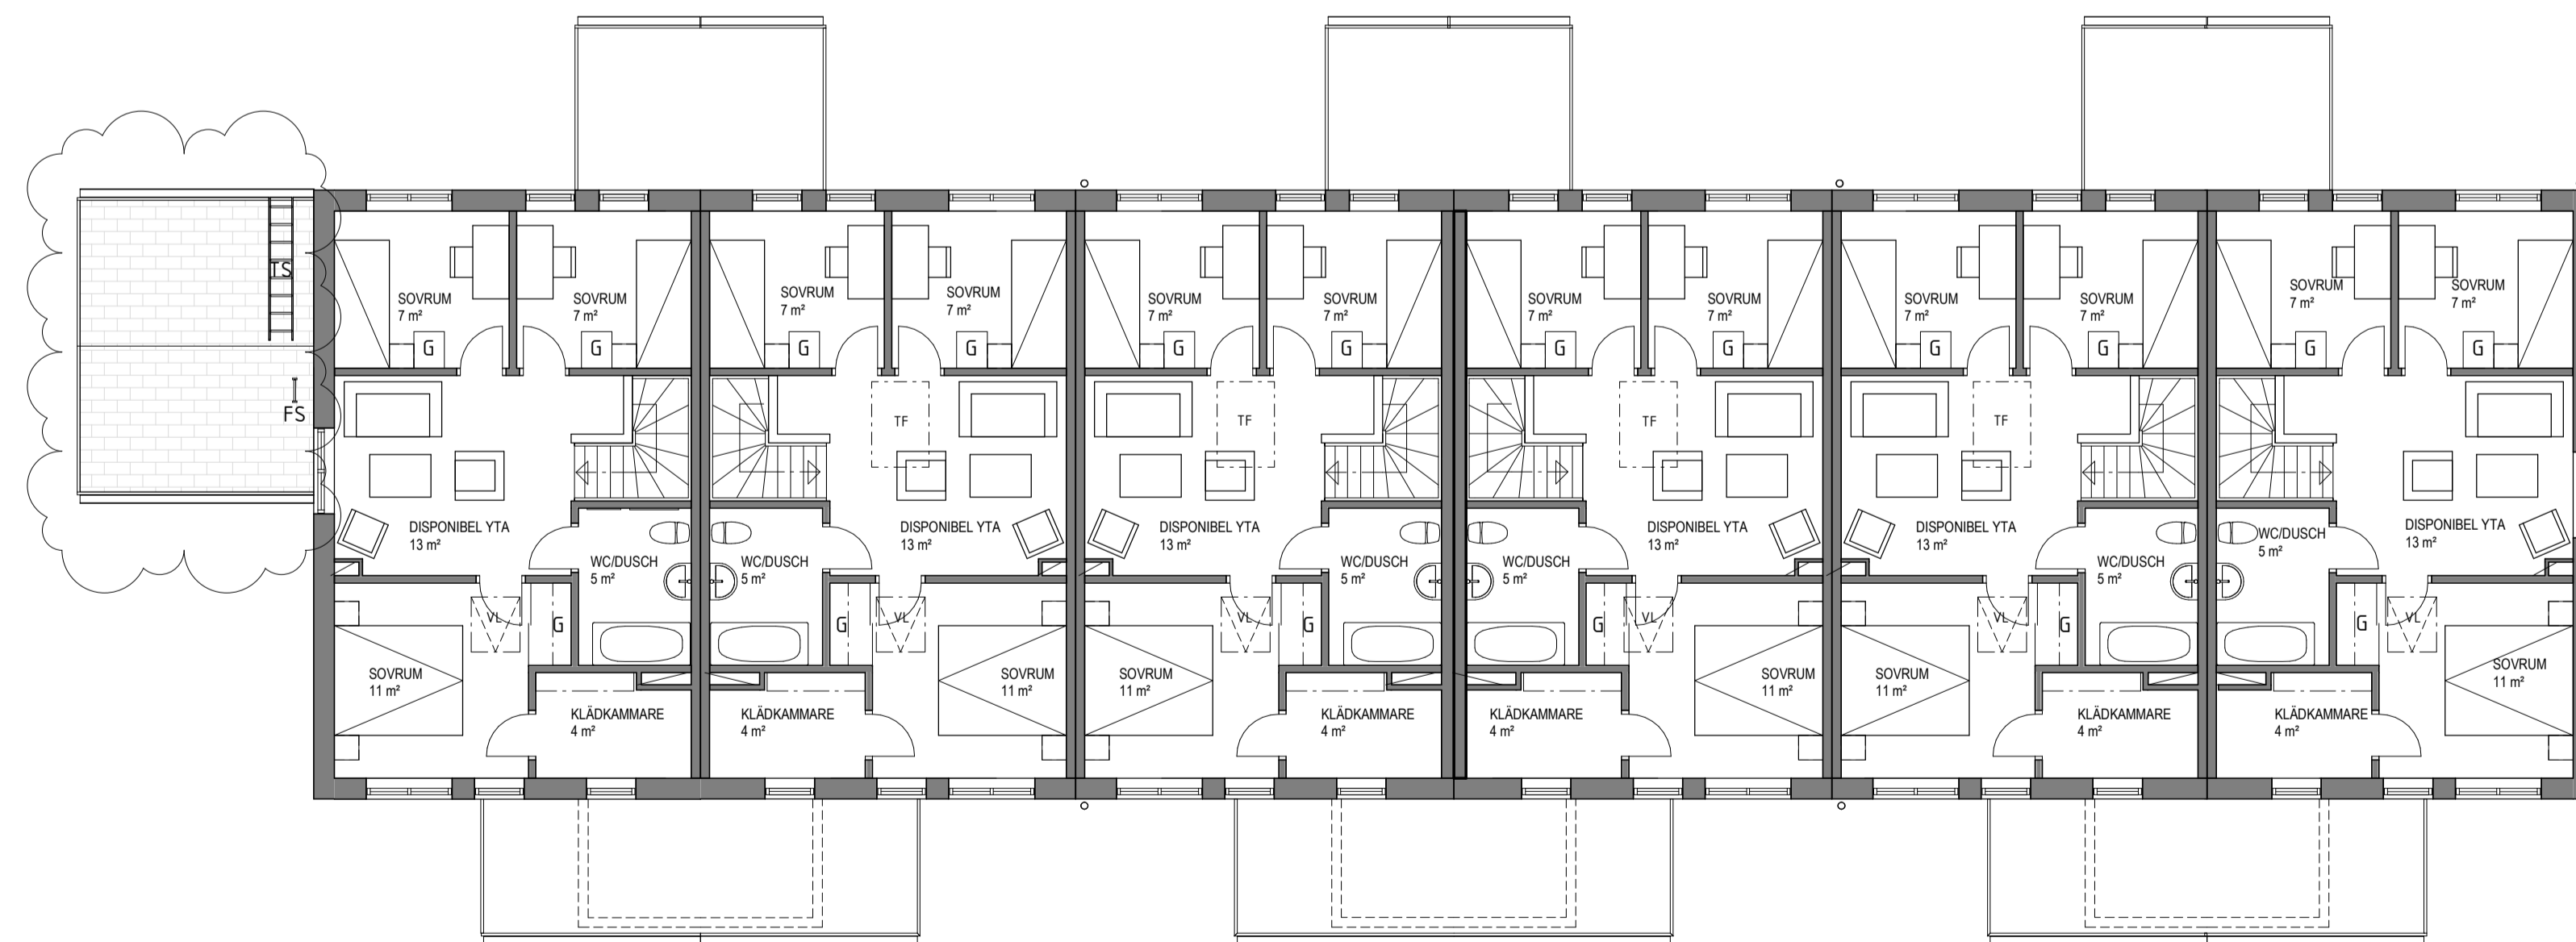


PLAN 2 DEL 5

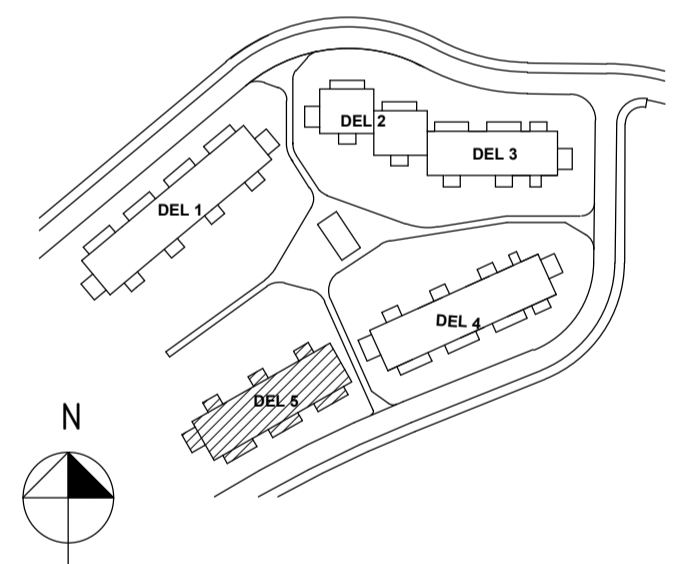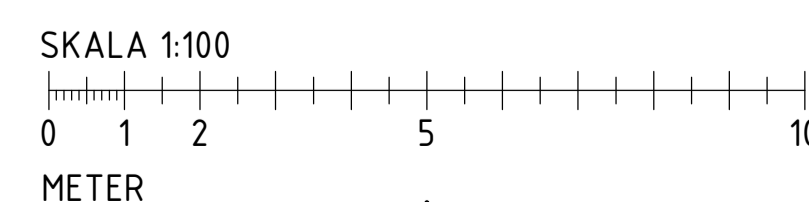

A	Revidering A	2021-06-01	OLRO
BET	ÄNDRINGEN AVSER	DATUM	SIGN
<b>BYGGLOVSHANDLING</b>			
BRF VANDRA, ÄLTADALEN			
ERSTAVIK 25:32, NACKA KOMMUN			
 <b>TENGBOM</b>			
<input checked="" type="checkbox"/>	A	TENGBOM	tel. 08-412 52 00
UPPDRAG NR	RITAD/KONSTR. AV	HANDLÄGGARE	
1035113	JORA	JUAR	
DATUM	ANSVARIG		
2021-03-17	STRY		
NYBYGGNAD, RADHUS			
PLANER DEL 5 HUS 25-30			
SKALA	NUMMER	BET	
A1 1:100	A-40.1-1050	A	
A3 1:200			

## FÖRKLARINGAR

ALLA MÅTT ANGES I MILLIMETER  
 PLUSHÖJDER I METER  
 HÖJDER ENLIGT RH 2000

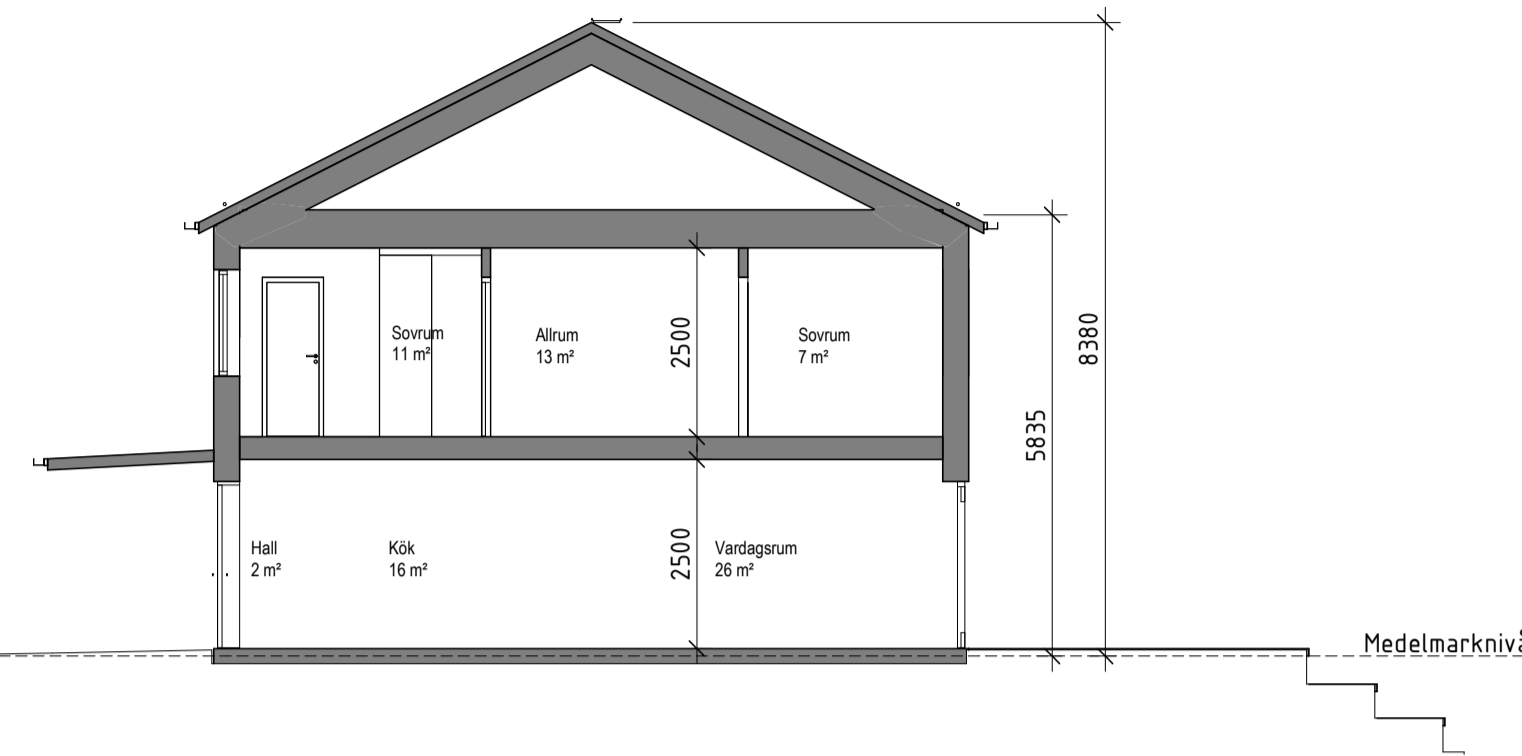



Sektion Del 1 A-A

## HÄNVISNINGAR

PLANER, RITNINGAR A-4.0.1-1010 - A-4.0.1-1050  
 FASADER, RITNINGAR A-4.0.3-1010 - A-4.0.3-1050

B-RANDCELLSGRÄNSER ENLIGT BRANDSKYDDSBEKRIVNING.

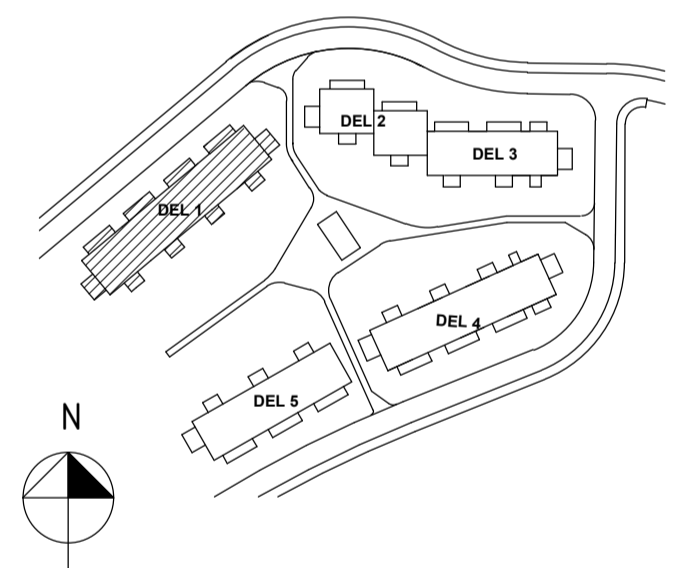

BET	ÄNDRINGEN AVSER	DATUM	SIGN
<b>BYGGLOVSHANDLING</b>			
BRF VANDRA, ÄLTADALEN ERSTAVIK 25:32, NACKA KOMMUN			
 <b>TENG BOM</b>			
<input checked="" type="checkbox"/>	A TENG BOM		tel. 08-412 52 00
UPPDRAG NR 1035113	RITAD/KONSTR. AV JORA	HANDLÄGGARE JUAR	
DATUM 2021-03-17	ANSVARIG STRY		
NYBYGGNAD, RADHUS SEKTIONER DEL 1 HUS 1-8			
SKALA A1 1:100 A3 1:200	NUMMER A-40.2-1010	BET	

SKALA 1:100



## FÖRKLARINGAR

PLUSHÖJDER I METER  
HÖJDER ENLIGT RH 2000

VU = VATTENUTKASTARE  
FS = FASADSTEGE  
TS = TAKSTEGE  
SKR = SNÖKRATTA

### TAK- OCH FASADMATERIAL

1. FASADMATERIAL ENL. VARIATIONSSCHEMA A2
2. PLANK, LIGGANDE MÅLAD PANEL, TYP SUPERWOOD EL. LIKVÄRDIGT. KULÖR: LIKA SUPERWOOD SILVER
4. FÖRRÄDSDÖRR, KULÖR NCS S 6000-N GRÅ
5. FÖNSTER, FÖNSTERDÖRRAR OCH FÖNSTERPARTI MED ALUMINIUMKARM, KULÖR RAL 9005 SVART, GLANS 30
7. ENTRÉDÖRR, KULÖR NCS S 6000-N GRÅ, MED KLARGLAS
8. TAKPANNAN TVÅKUPIG BETONG, KULÖR/BEHANDLING SVART
10. TAKAVVATTNING TYP PLANNJA STANDARD EL. LIKVÄRDIGT. KULÖR RAL 9005 (SVART, MOTSVARAR UNGEFÄR NCS S 9000-N)
11. ENTRÉTAK FÖRSES MED UNDERTAK AV MÅLAD PANEL, TYP SUPERWOOD EL. LIKVÄRDIGT. MED INFÄLLDA SPOTLIGHTS.
12. TAKPAPP TYP ICOPAL TOPSAFE 3" EL. LIKVÄRDIGT. KULÖR KOLSVART
13. SÖPPFÖRVARING, LIGGANDE MÅLAD PANEL, TYP SUPERWOOD EL. LIKVÄRDIGT. KULÖR: LIKA SUPERWOOD SILVER
15. TRÄDÄCK & TRAPPA PÅ TRÄDÄCK AV TRYCKIMPREGNERAD TRALL, BRUN ELLER LIKVÄRDIGT
16. TAKFÖNSTER I ALUMINIUM, KULÖR ALUMINIUMGRÅ

### TAKSÄKERHET


TAKSÄKERHET SVART KULÖR

### ÖVRIGA PLÅTBESLAG


PLÅTBESLAG KULÖR RAL 9005

## HÄNVISNINGAR


MATERIAL OCH KULÖRER SE A-1 SITUATIONSPLAN MED VARIATIONSSCHEMA

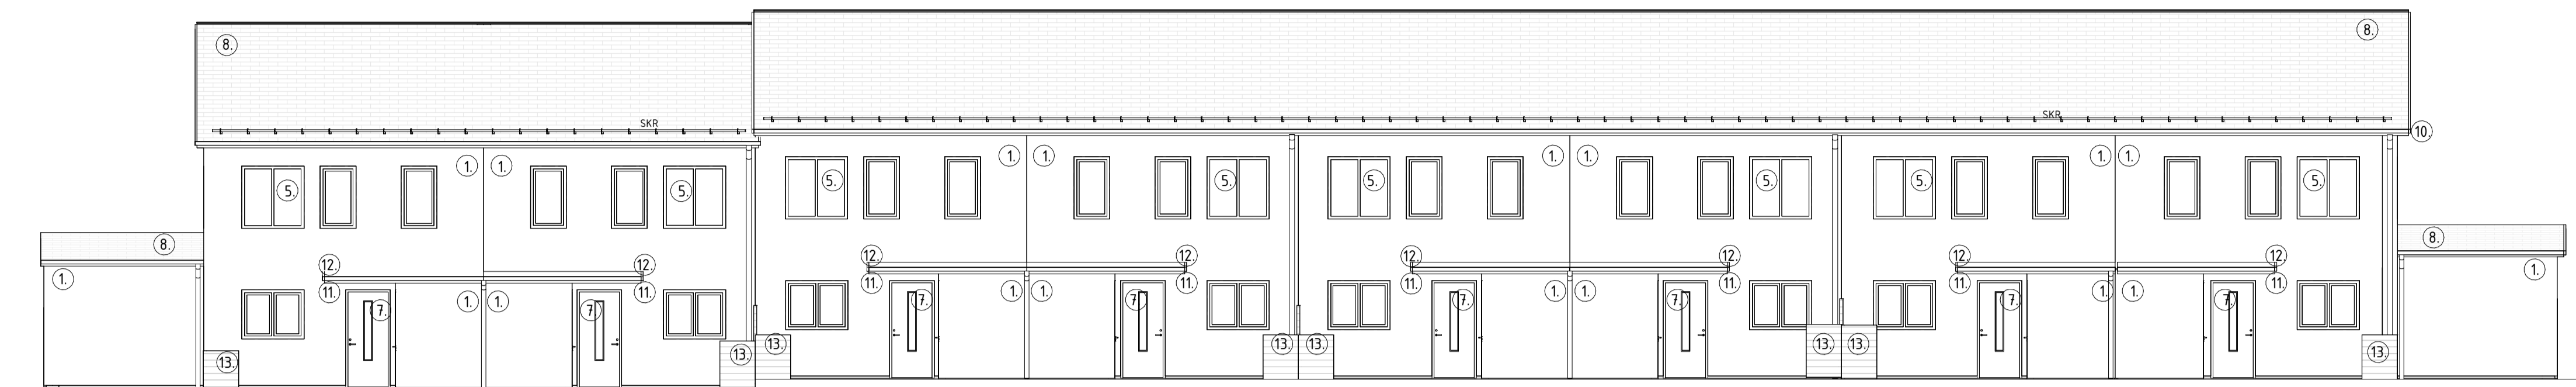


Fasad mot Nordväst Del 1

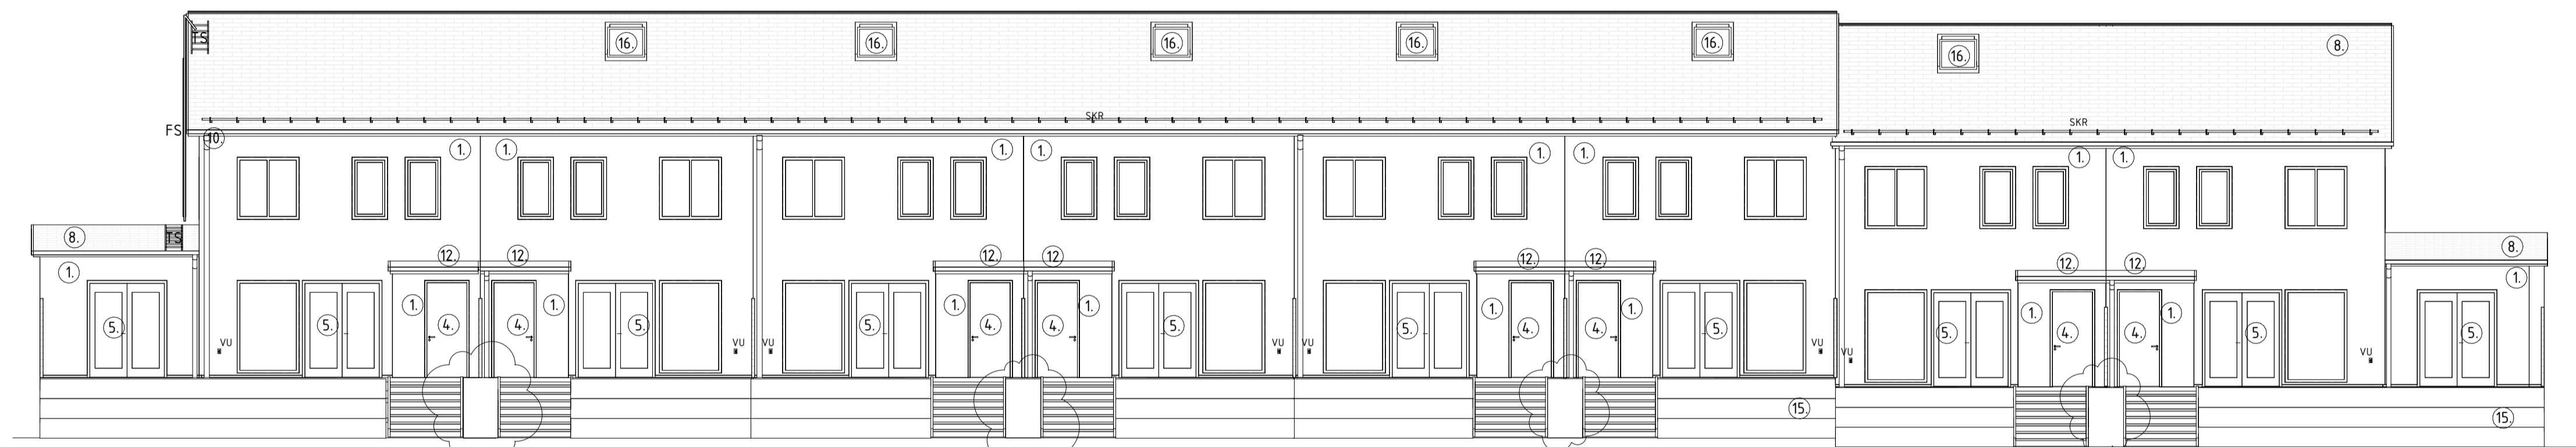


Fasad mot Sydost Del 1

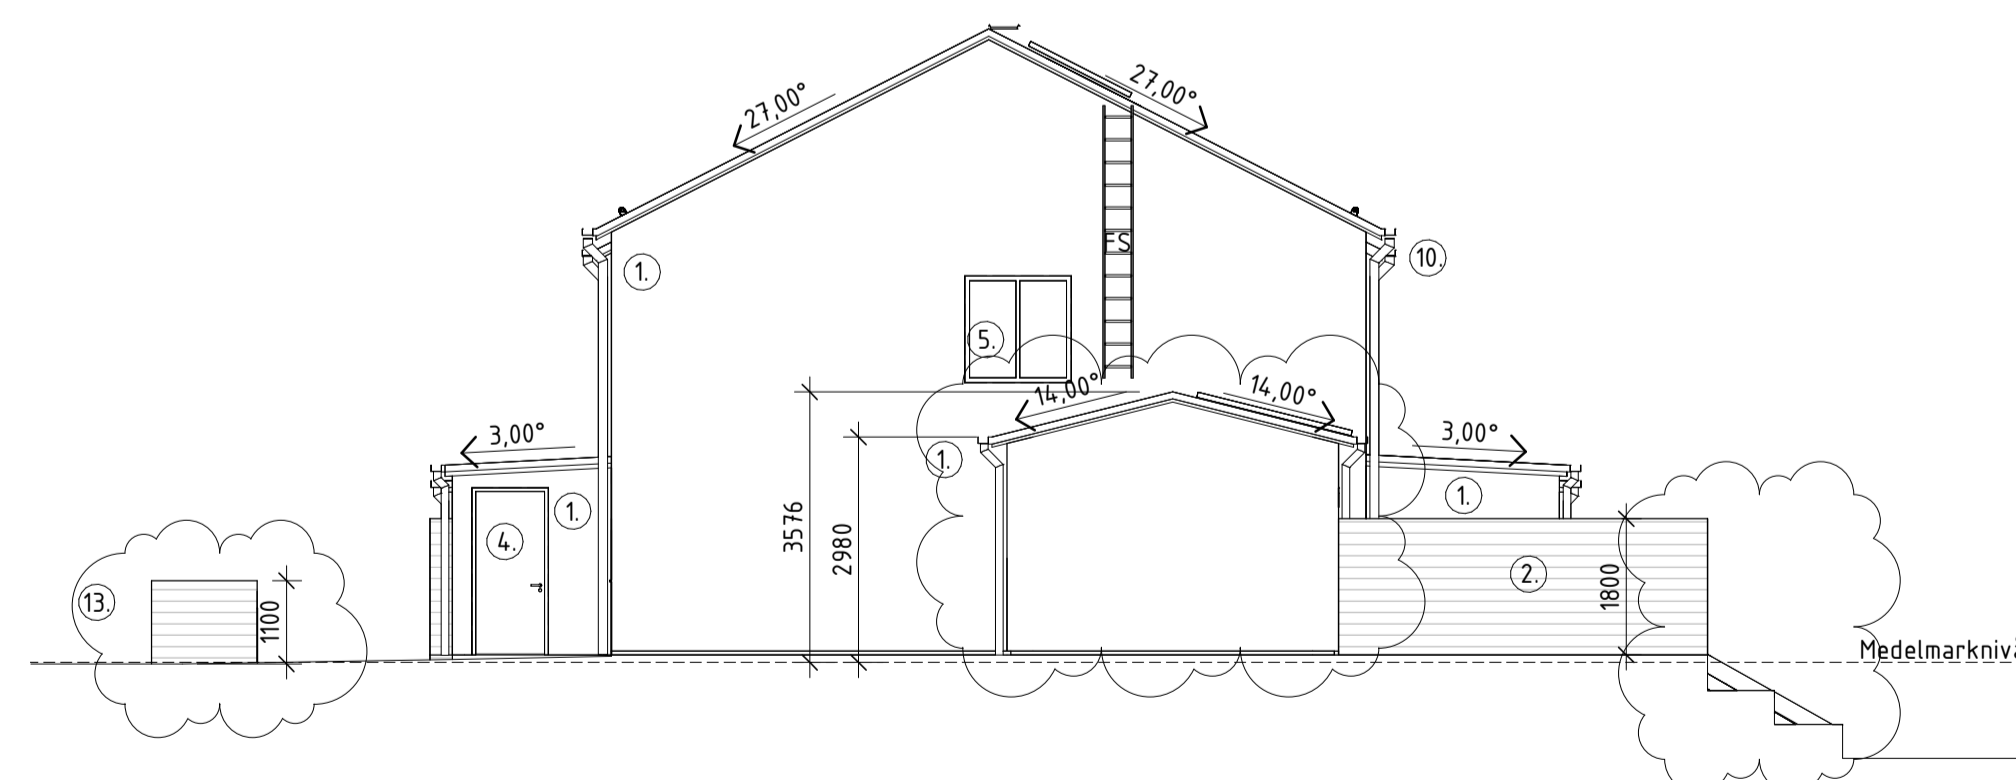

Fasad mot Sydväst Del 1

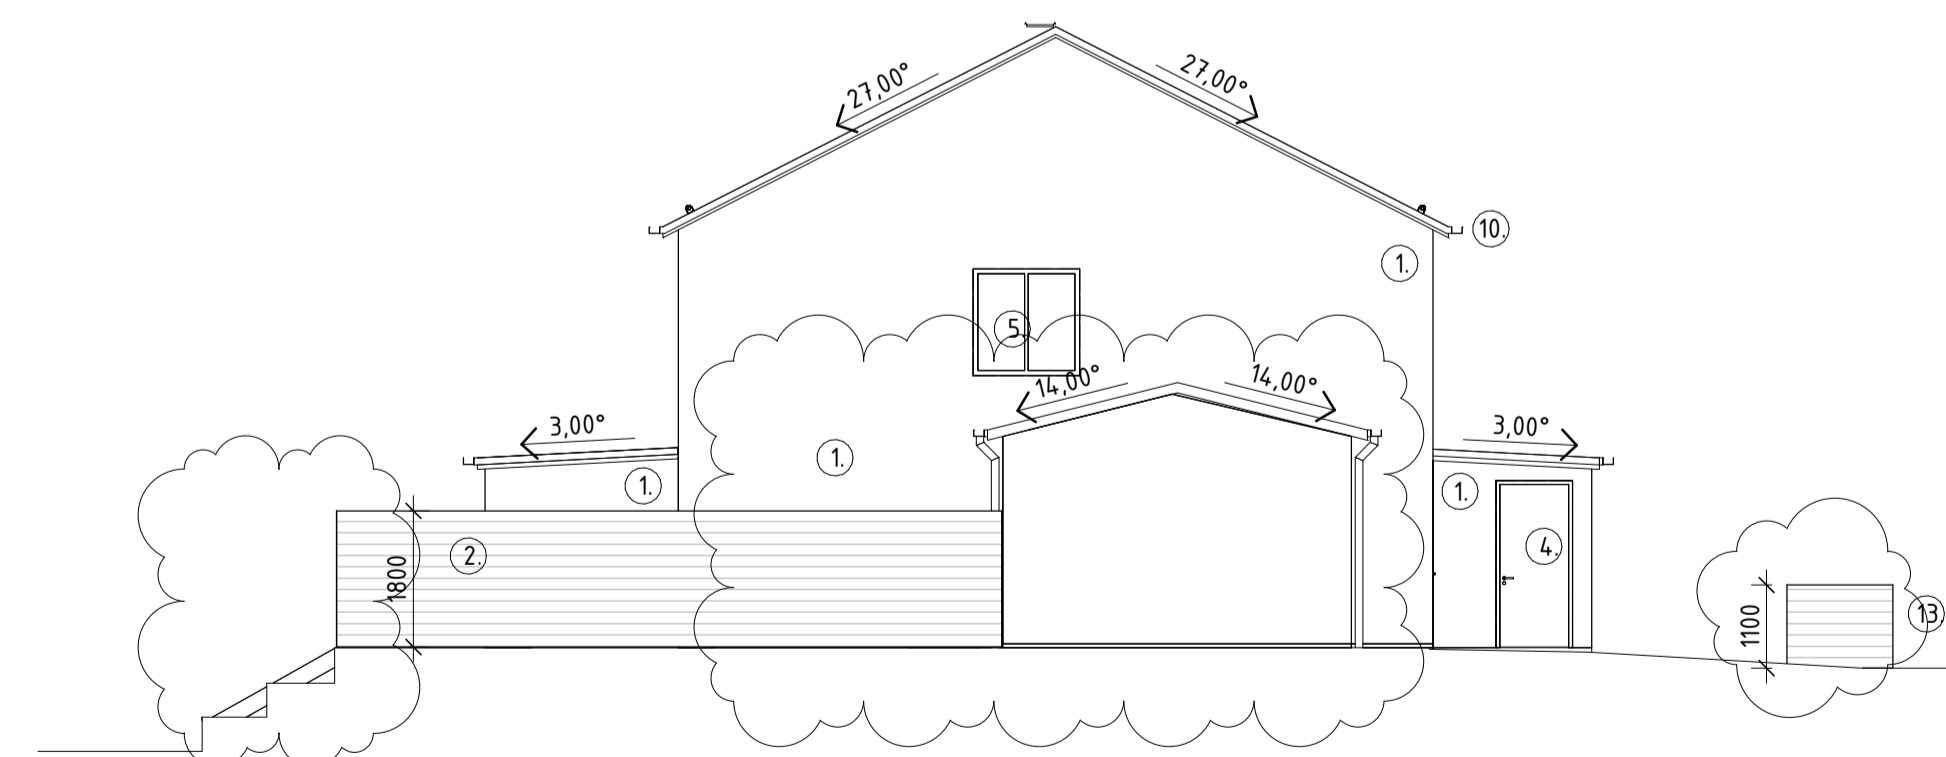

Fasad mot Nordost Del 1

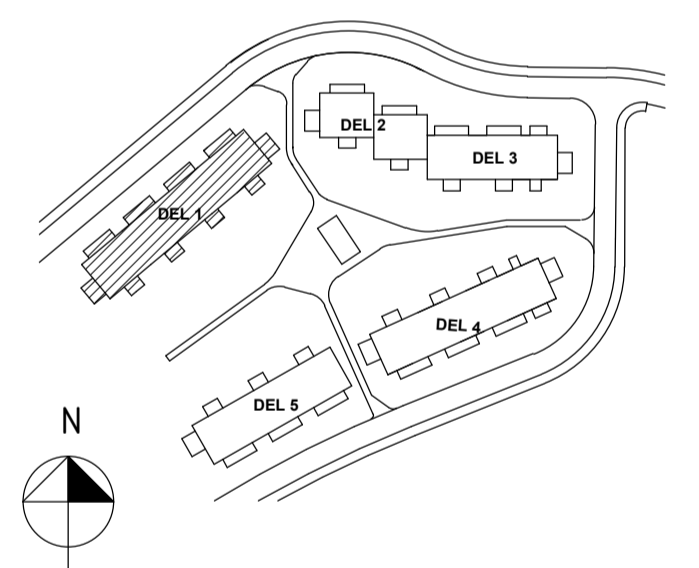

A	Revidering A	2021-06-01	DLRO
BET	ÄNDRINGEN AVSER	DATUM	SIGN

## BYGGLOVSHANDLING

BRF VANDRA, ÄLTADALEN  
ERSTAVIK 25:32, NACKA KOMMUN




A	TENGBOM	tel. 08-412 52 00
---	---------	-------------------

UPPDRAG NR	RITAD/KONSTR. AV	HANDLÄGGARE
1035113	JORA	JUAR
DATUM	ANSVARIG	
2021-03-17	STRY	

NYBYGGNAD, RADHUS  
FASADER DEL 1 HUS 1-8

SKALA	NUMMER	BET
A1 1:100	A-40.3-1010	A
A3 1:200		

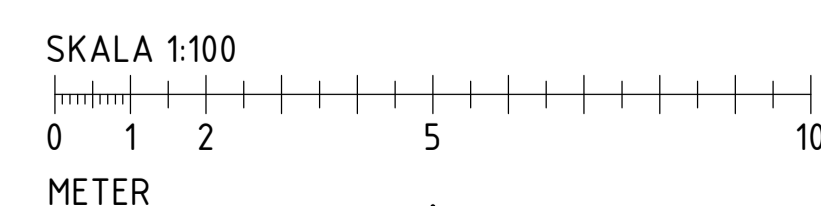



## FÖRKLARINGAR

PLUSHÖJDER I METER  
HÖJDER ENLIGT RH 2000

VU = VATTENUTKASTARE  
FS = FASADSTEGE  
TS = TAKSTEGE  
SKR = SNÖKRATTA

### TAK- OCH FASADMATERIAL

1. FASADMATERIAL ENL. VARIATIONSSCHEMA A2
2. PLANK, LIGGANDE MÅLAD PANEL, TYP SUPERWOOD EL. LIKVÄRDIGT. KULÖR: LIKA SUPERWOOD SILVER
4. FÖRRÄDSDÖRR, KULÖR NCS S 6000-N GRÅ
5. FÖNSTER, FÖNSTERDÖRRAR OCH FÖNSTERPARTI MED ALUMINIUMKARM, KULÖR RAL 9005 SVART, GLANS 30
7. ENTRÉDÖRR, KULÖR NCS S 6000-N GRÅ, MED KLARGLAS
8. TAKPANNAN TVÅKUPIG BETONG, KULÖR/BEHANDLING SVART
10. TAKAVVATTNING TYP PLANNJA STANDARD EL. LIKVÄRDIGT. KULÖR RAL 9005 (SVART, MOTSVARAR UNGEFÄR NCS S 9000-N)
11. ENTRÉTAK FÖRSES MED UNDERTAK AV MÅLAD PANEL, TYP SUPERWOOD EL. LIKVÄRDIGT. KULÖR: LIKA SUPERWOOD SILVER
12. TAKPAPP TYP ICOPAL TOPSAFE 3" EL. LIKVÄRDIGT. KULÖR KÖLSVART
13. SOPFÖRVARING, LIGGANDE MÅLAD PANEL, TYP SUPERWOOD EL. LIKVÄRDIGT. KULÖR: LIKA SUPERWOOD SILVER
15. TRÄDÄCK & TRAPPA PÅ TRÄDÄCK AV TRYCKIMPREGNERAD TRALL, BRUN ELLER LIKVÄRDIGT
16. TAKFÖNSTER I ALUMINIUM, KULÖR ALUMINIUMGRÅ

### TAKSÄKERHET


TAKSÄKERHET SVART KULÖR

### ÖVRIGA PLÅTBESLAG

PLÅTBESLAG KULÖR RAL 9005

## HÄNVISNINGAR



MATERIAL OCH KULÖRER SE A-1 SITUATIONSPLAN MED VARIATIONSSCHEMA

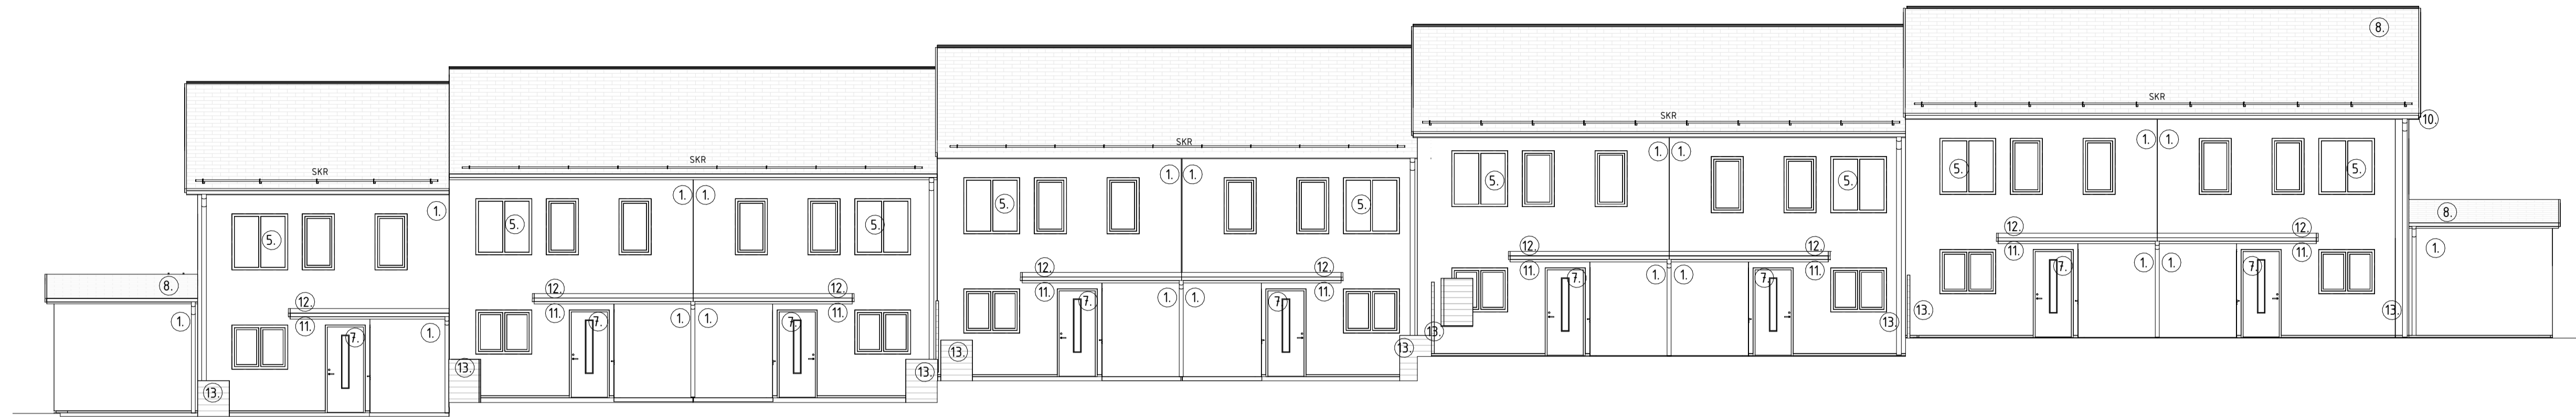


Fasad mot Norr Del 2 & 3




Fasad mot Syd Del 2 & 3

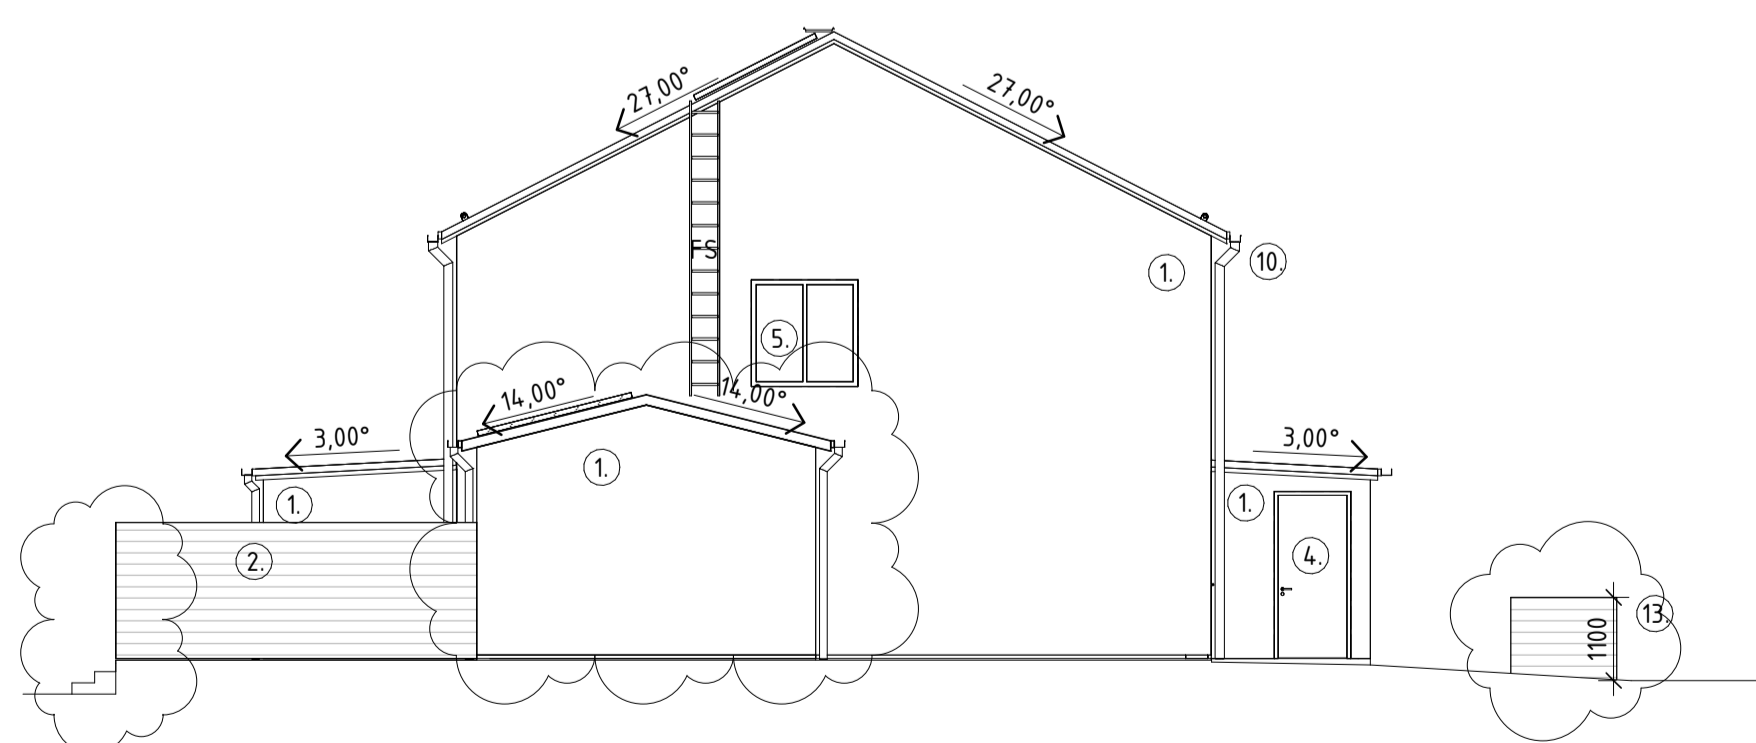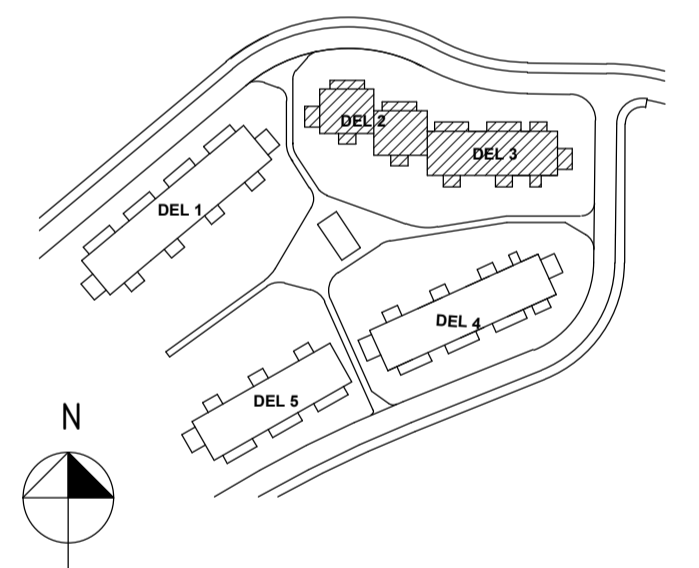

Fasad mot Öst Del 2 & 3

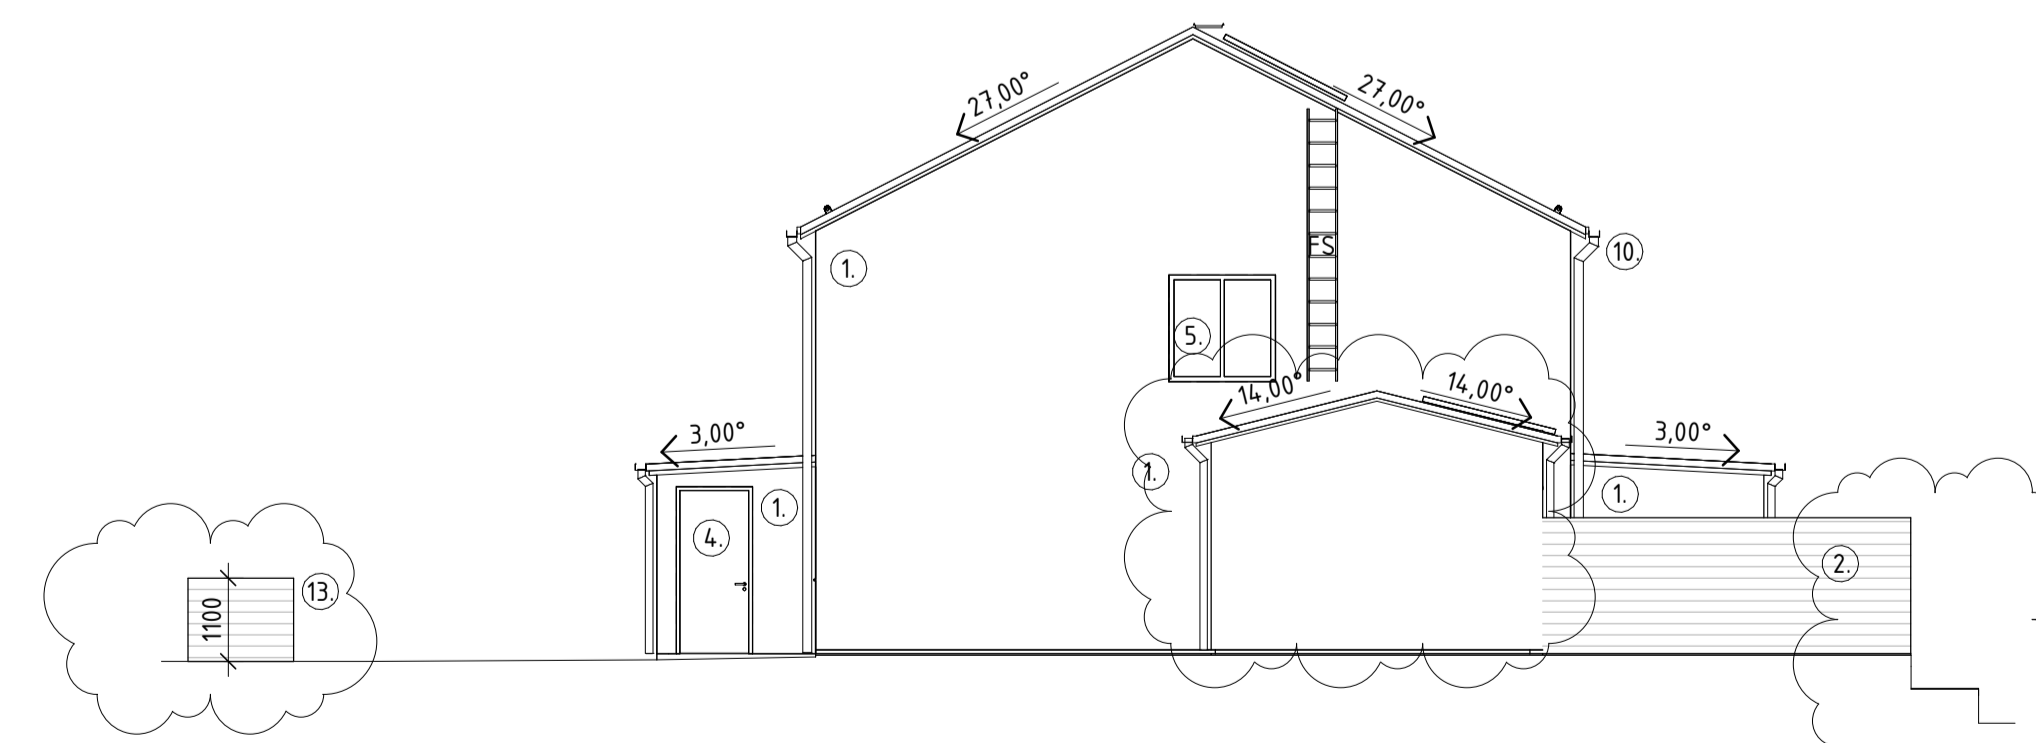

Fasad mot Väst Del 2 & 3

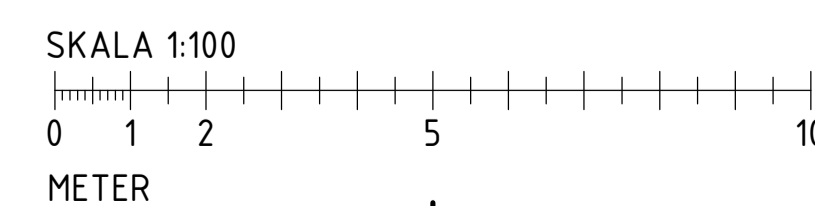

A	Revidering A	2021-06-01	OLRO
BET	ÄNDRINGEN AVSER	DATUM	SIGN

## BYGGLOVSHANDLING

BRF VANDRA, ÄLTADALEN  
ERSTAVIK 25:32, NACKA KOMMUN



A	TENGBOM	tel. 08-412 52 00
---	---------	-------------------

UPPDRAG NR	RITAD/KONSTR. AV	HANDLÄGGARE
1035113	JORA	JUAR
DATUM	ANSVARIG	
2021-03-17	STRY	

NYBYGGNAD, RADHUS  
FASADER DEL 2 & 3 HUS 9-17

SKALA	NUMMER	BET
A1 1:100	A-40.3-1020	A
A3 1:200		

## FÖRKLARINGAR

PLUSHÖJDER I METER  
HÖJDER ENLIGT RH 2000

VU = VATTENUTKASTARE  
FS = FASADSTEGE  
TS = TAKSTEGE  
SKR = SNÖKRATTA

### TAK- OCH FASADMATERIAL

1. FASADMATERIAL ENL. VARIATIONSSCHEMA A2
2. PLANK, LIGGANDE MÅLAD PANEL, TYP SUPERWOOD EL. LIKVÄRDIGT. KULÖR: LIKA SUPERWOOD SILVER
4. FÖRRÄDSDÖRR, KULÖR NCS S 6000-N GRÅ
5. FÖNSTER, FÖNSTERDÖRRAR OCH FÖNSTERPARTI MED ALUMINIUMKARM, KULÖR RAL 9005 SVART, GLANS 30
7. ENTRÉDÖRR, KULÖR NCS S 6000-N GRÅ, MED KLARGLAS
8. TAKPANNAN TVÅKUPIG BETONG, KULÖR/BEHANDLING SVART
10. TAKAVVATTNING TYP PLANNJA STANDARD EL. LIKVÄRDIGT. KULÖR RAL 9005 (SVART, MOTSVARAR UNGEFÄR NCS S 9000-N)
11. ENTRÉTAK FÖRSES MED UNDERTAK AV MÅLAD PANEL, TYP SUPERWOOD EL. LIKVÄRDIGT. KULÖR: LIKA SUPERWOOD SILVER
12. TAKPAPP TYP ICOPAL TOPSAFE 3" EL. LIKVÄRDIGT. KULÖR KOLSVART
13. SÖPPFÖRVARING, LIGGANDE MÅLAD PANEL, TYP SUPERWOOD EL. LIKVÄRDIGT. KULÖR: LIKA SUPERWOOD SILVER
15. TRÄDÄCK & TRAPPA PÅ TRÄDÄCK AV TRYCKIMPREGNERAD TRÄLL, BRUN ELLER LIKVÄRDIGT
16. TAKFÖNSTER I ALUMINIUM, KULÖR ALUMINIUMGRÅ

### TAKSÄKERHET


TAKSÄKERHET SVART KULÖR

### ÖVRIGA PLÅTBESLAG

PLÅTBESLAG KULÖR RAL 9005

## HÄNVISNINGAR


MATERIAL OCH KULÖRER SE A-1 SITUATIONSPLAN MED VARIATIONSSCHEMA

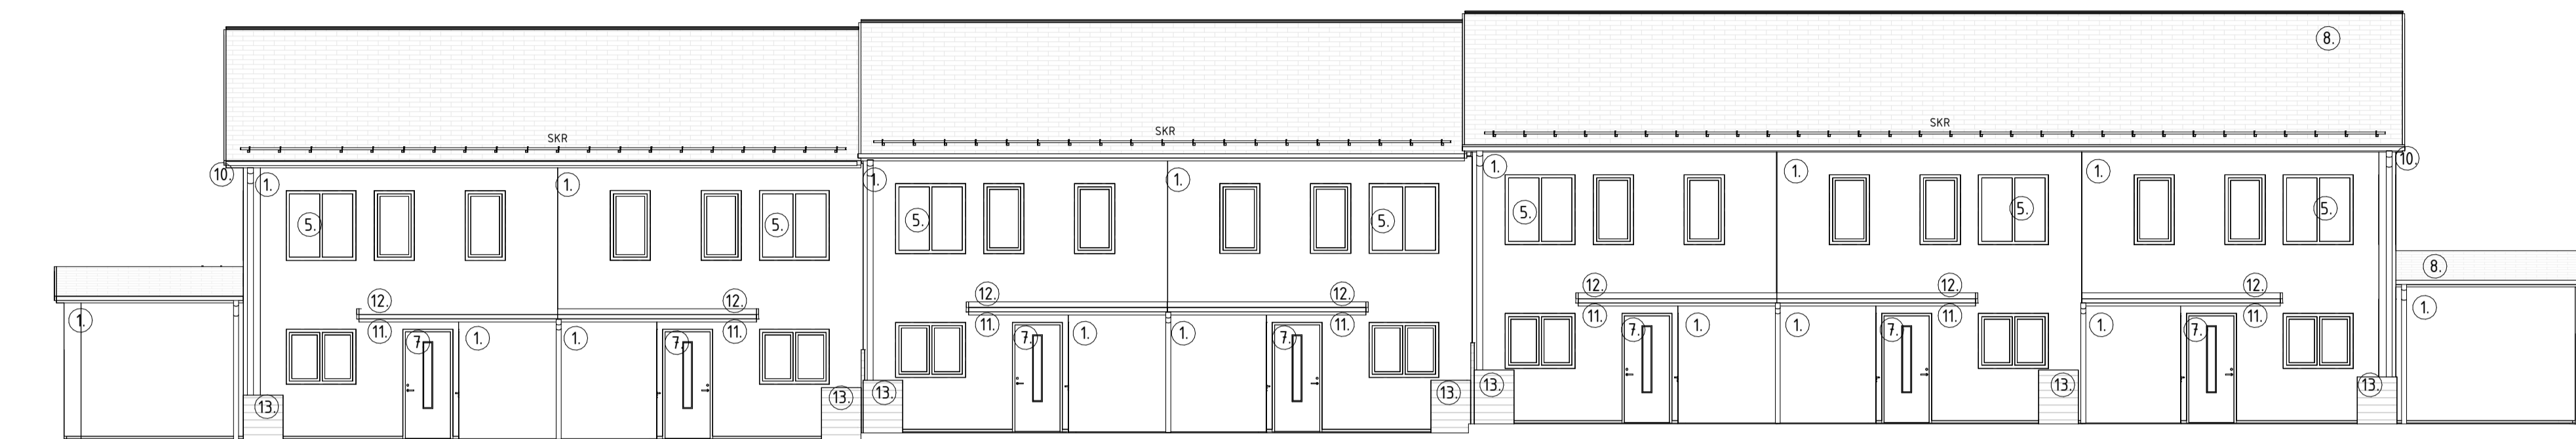


Fasad mot Sydost Del 4




Fasad mot Nordväst Del 4

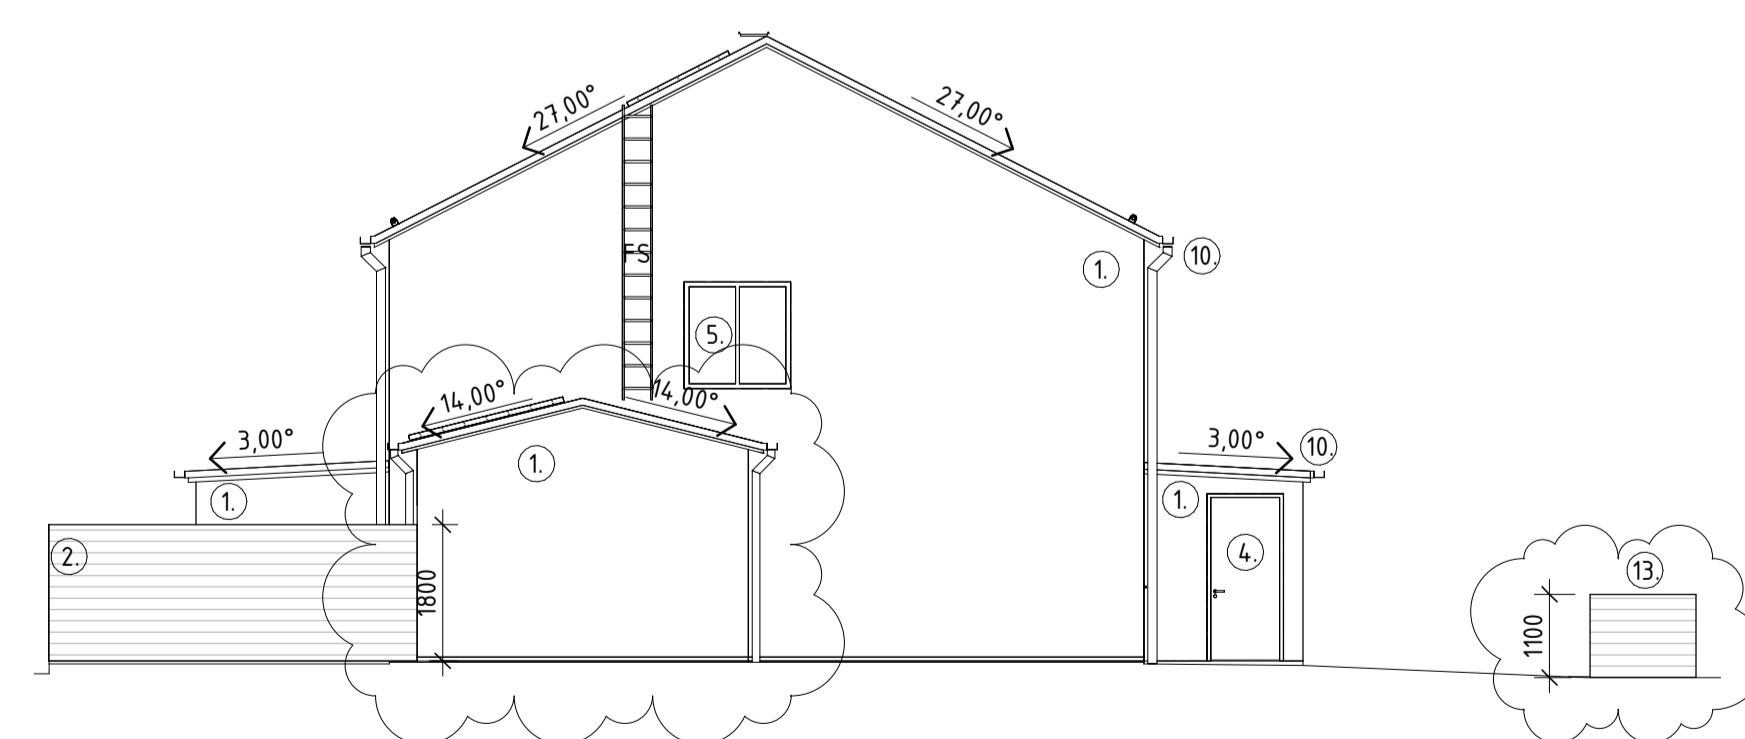

Fasad mot Sydväst Del 4

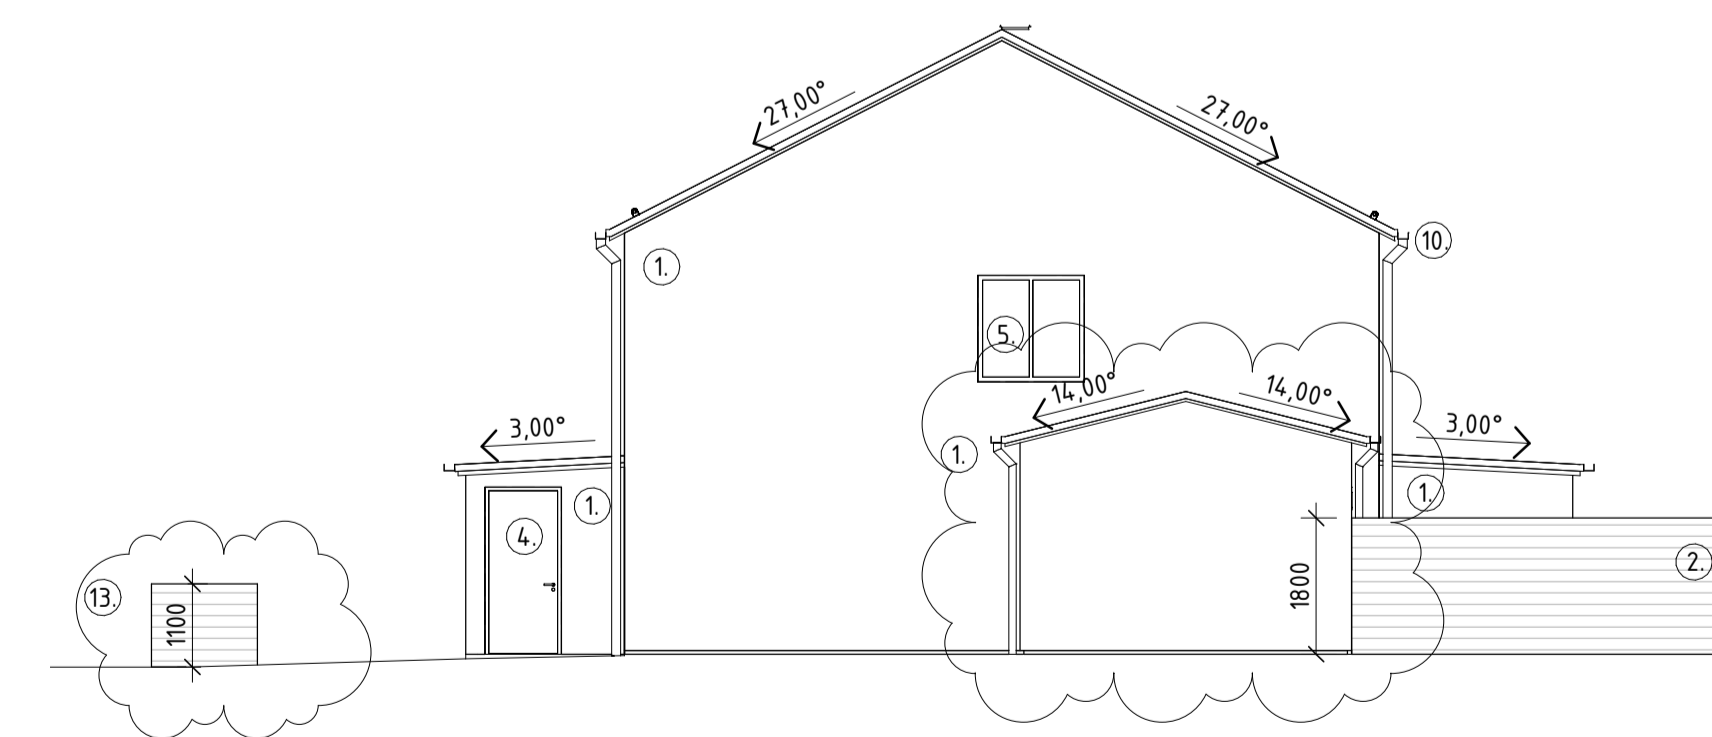

Fasad mot Nordost Del 4

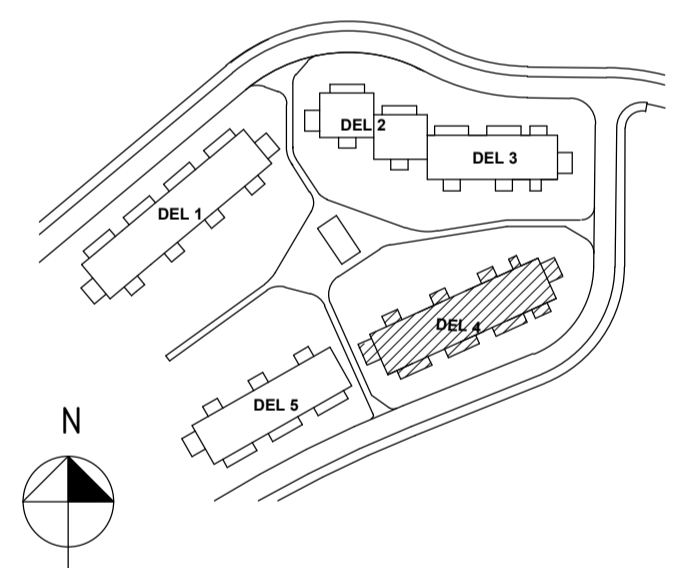

A	Revidering A	2021-06-01	OLRO
BET	ÄNDRINGEN AVSER	DATUM	SIGN

## BYGGLOVSHANDLING

BRF VANDRA, ÄLTADALEN  
ERSTAVIK 25:32, NACKA KOMMUN




A	TENGBOM	tel. 08-412 52 00
---	---------	-------------------

UPPDRAG NR	RITAD/KONSTR. AV	HANDLÄGGARE
1035113	JORA	JUAR
DATUM	ANSVARIG	
2021-03-17	STRY	

NYBYGGNAD, RADHUS  
FASADER DEL 4 HUS 18-24

SKALA	NUMMER	BET
A1 1:100	A-40.3-1040	A
A3 1:200		

SKALA 1:100

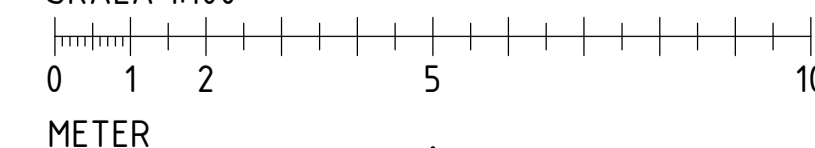

## FÖRKLARINGAR

PLUSHÖJDER I METER  
HÖJDER ENLIGT RH 2000

VU = VATTENUTKASTARE  
FS = FASADSTEGE  
TS = TAKSTEGE  
SKR = SNÖKRATTA

### TAK- OCH FASADMATERIAL

1. FASADMATERIAL ENL. VARIATIONSSCHEMA A2
2. PLANK, LIGGANDE MÅLAD PANEL, TYP SUPERWOOD EL. LIKVÄRDIGT. KULÖR: LIKA SUPERWOOD SILVER
4. FÖRRÄDSDÖRR, KULÖR NCS S 6000-N GRÅ
5. FÖNSTER, FÖNSTERDÖRRAR OCH FÖNSTERPARTI MED ALUMINIUMKARM, KULÖR RAL 9005 SVART, GLANS 30
7. ENTRÉDÖRR, KULÖR NCS S 6000-N GRÅ, MED KLARGLAS
8. TAKPANNAN TVÅKUPIG BETONG, KULÖR/BEHANDLING SVART
10. TAKAVVATTNING TYP PLANNJA STANDARD EL. LIKVÄRDIGT. KULÖR RAL 9005 (SVART, MOTSVARAR UNGEFÄR NCS S 9000-N)
11. ENTRÉTAK FÖRSES MED UNDERTAK AV MÅLAD PANEL, TYP SUPERWOOD EL. LIKVÄRDIGT MED INFÄLLDA SPOTLIGHTS.
12. TAKPAPP TYP ICOPAL TOPSAFE 3" EL. LIKVÄRDIGT. KULÖR KOLSVART
13. SOPFÖRVARING, LIGGANDE MÅLAD PANEL, TYP SUPERWOOD EL. LIKVÄRDIGT. KULÖR: LIKA SUPERWOOD SILVER
15. TRÄDÄCK & TRAPPA PÅ TRÄDÄCK AV TRYCKIMPREGNERAD TRALL, BRUN ELLER LIKVÄRDIGT
16. TAKFÖNSTER I ALUMINIUM, KULÖR ALUMINIUMGRÅ

### TAKSÄKERHET


TAKSÄKERHET SVART KULÖR

### ÖVRIGA PLÅTBESLAG


PLÅTBESLAG KULÖR RAL 9005

## HÄNVISNINGAR


MATERIAL OCH KULÖRER SE A-1 SITUATIONSPLAN MED VARIATIONSSCHEMA

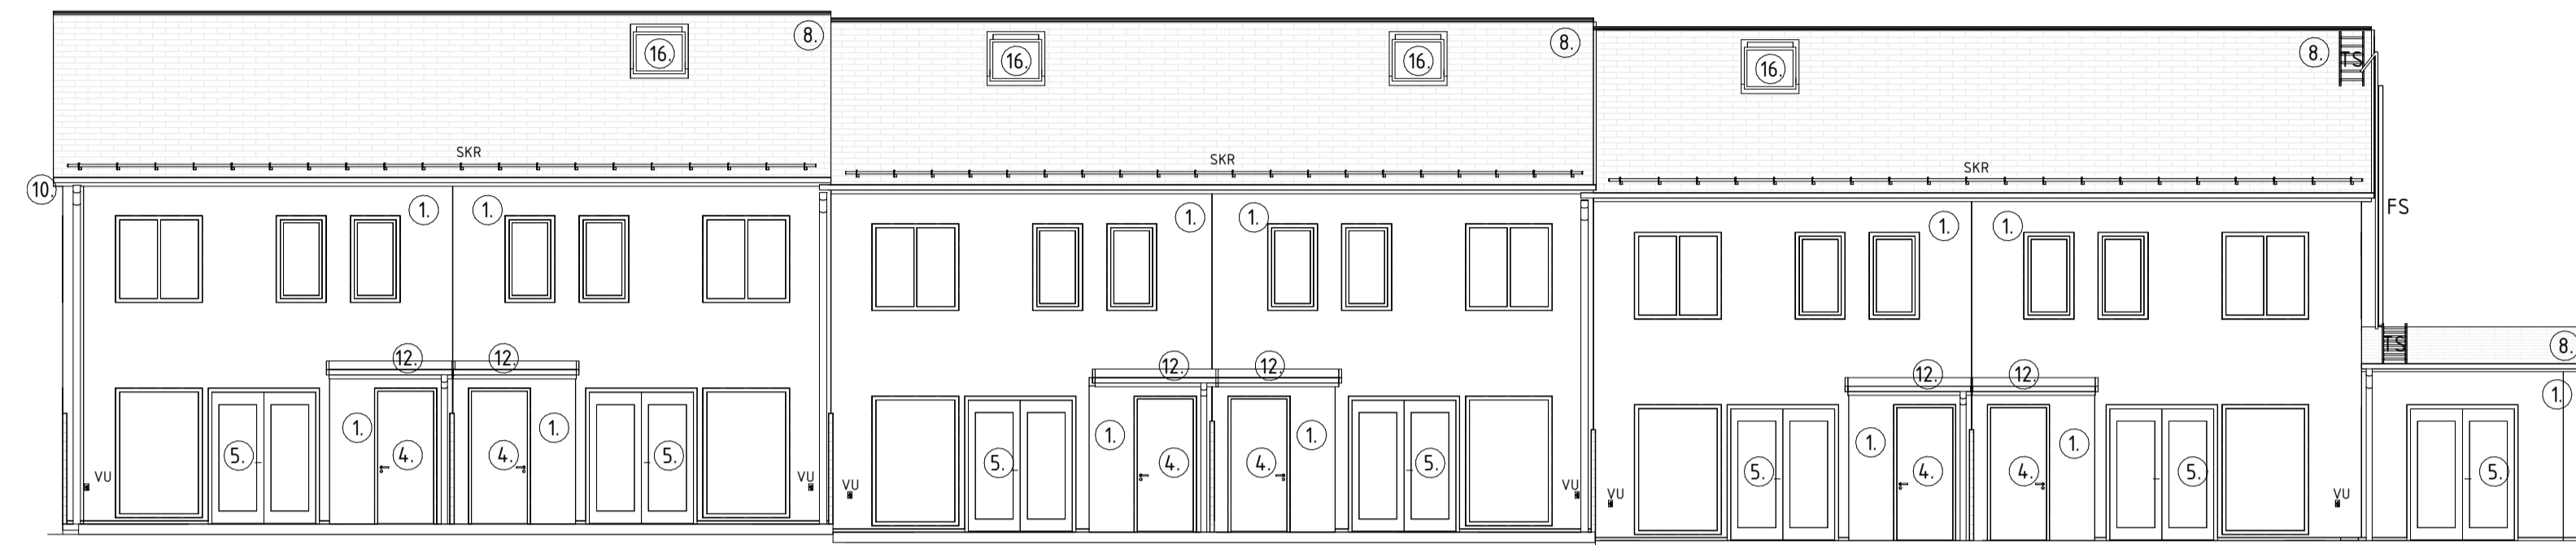


Fasad mot Nordväst Del 5

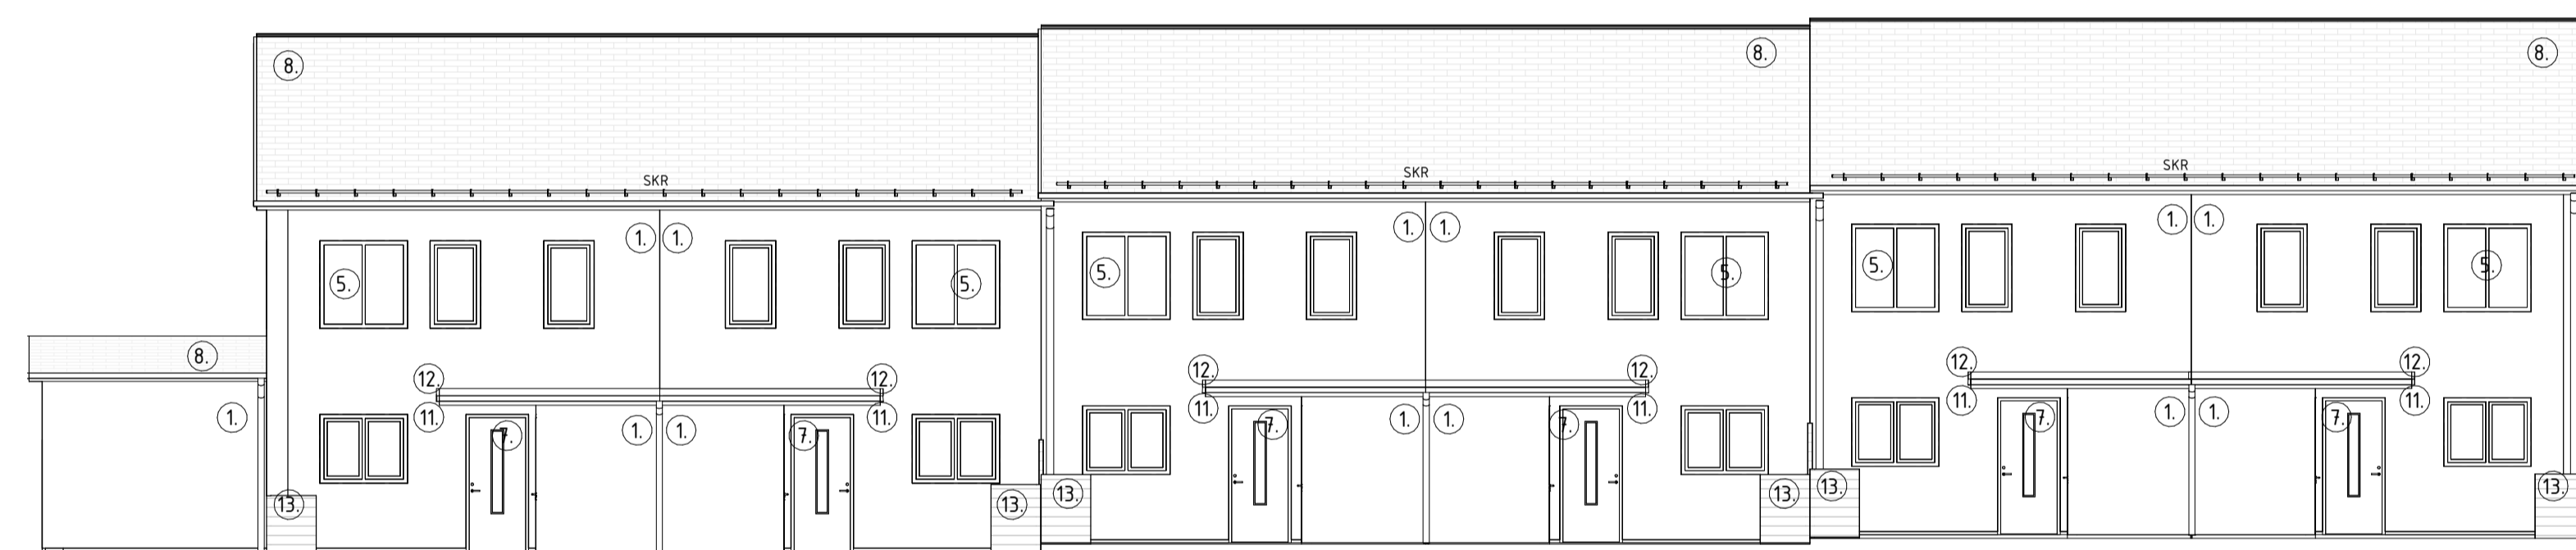


Fasad mot Sydöst Del 5

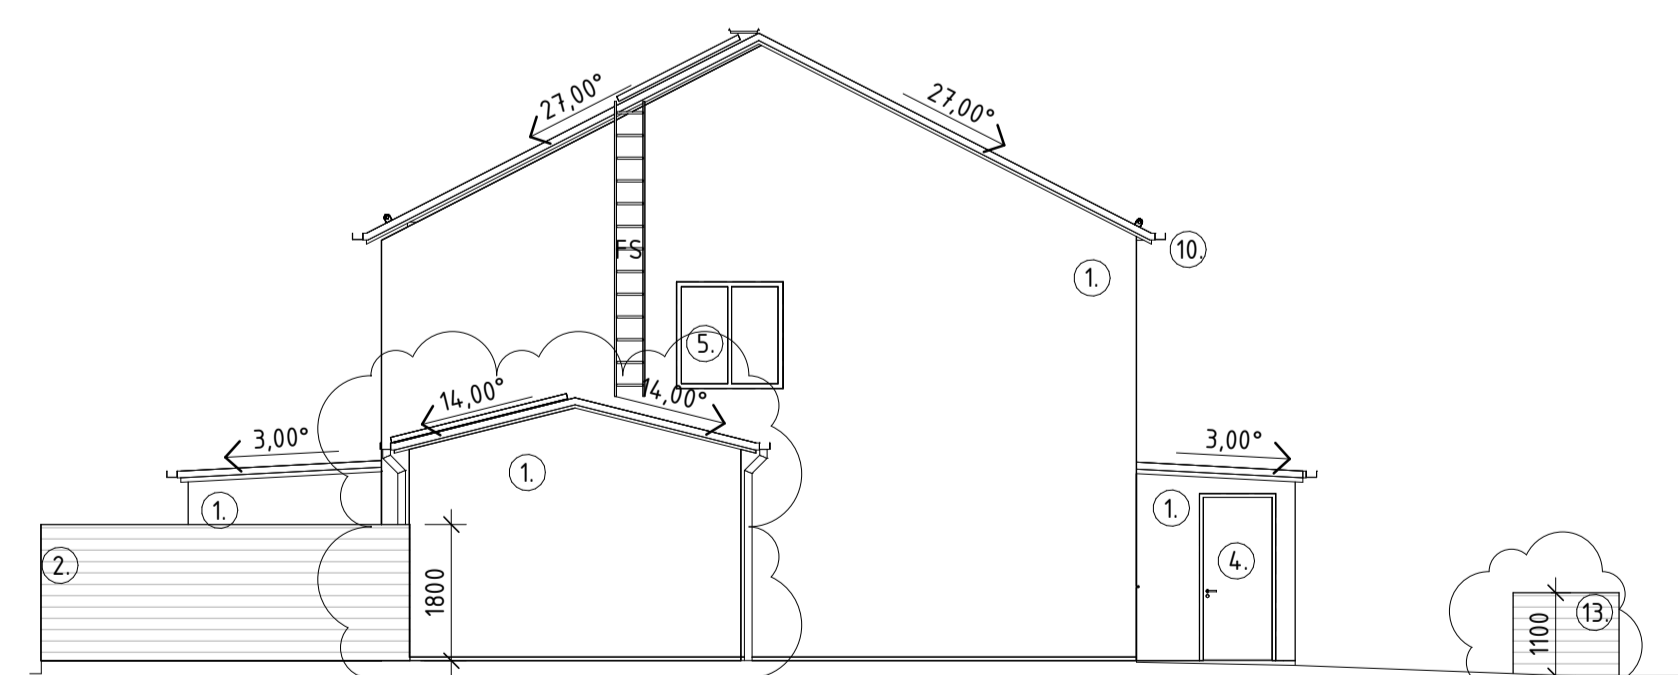

Fasad mot Sydväst Del 5

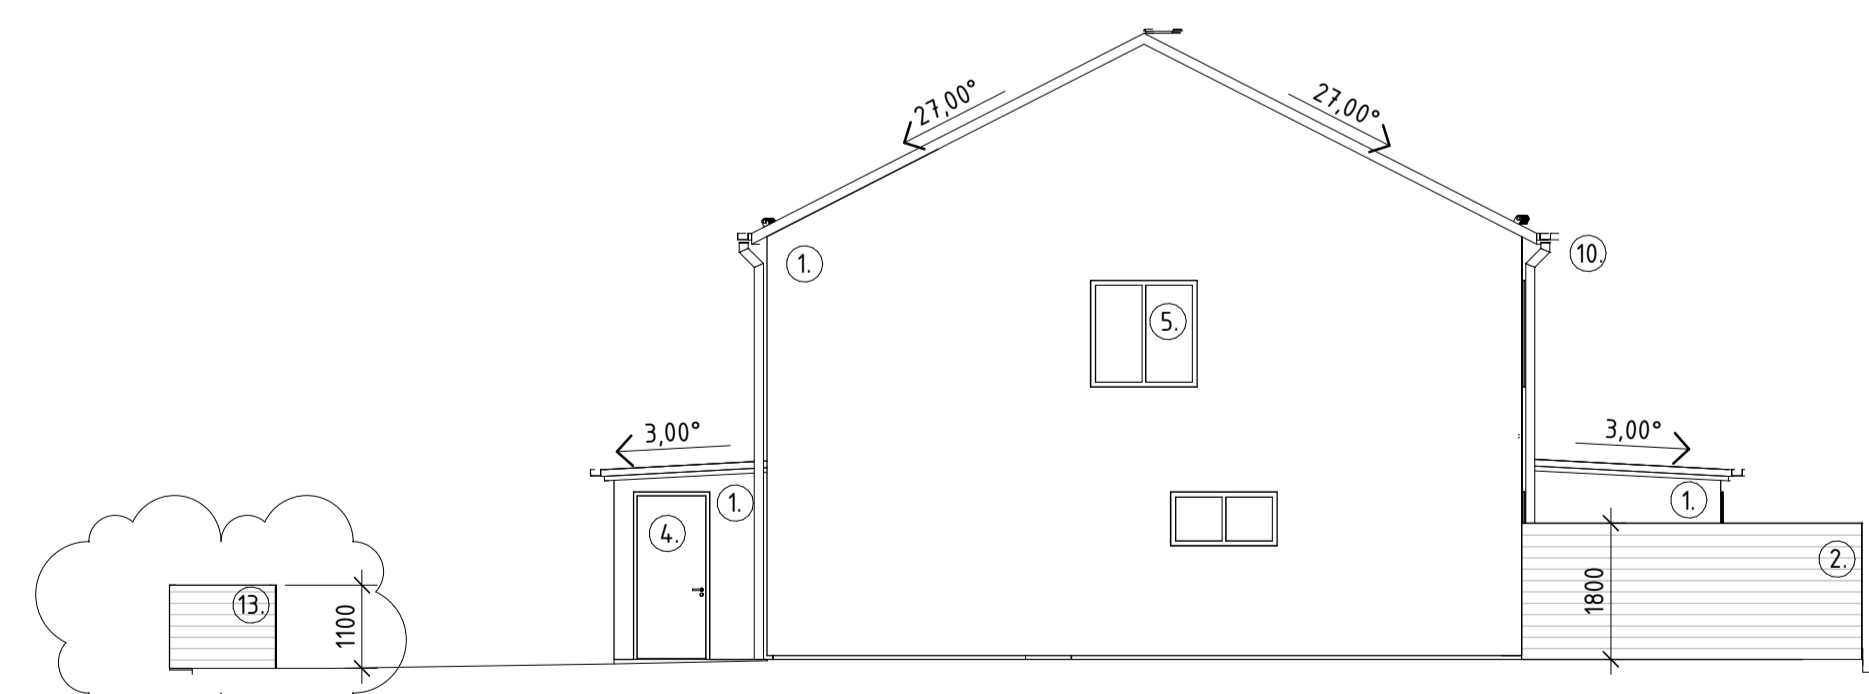

Fasad mot Nordöst Del 5

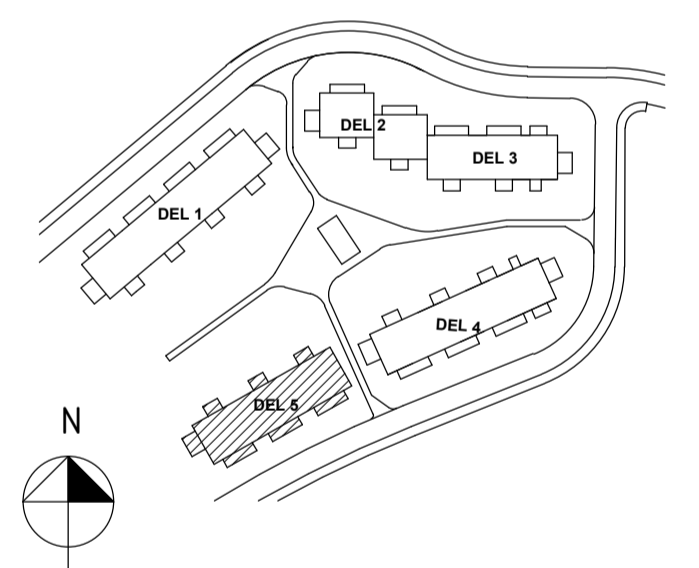

A	Revidering A	2021-06-01	OLRO
BET	ÄNDRINGEN AVSER	DATUM	SIGN

## BYGGLOVSHANDLING

BRF VANDRA, ÄLTADALEN  
ERSTAVIK 25:32, NACKA KOMMUN




A	TENGBOM	tel. 08-412 52 00
---	---------	-------------------


UPPDRAG NR	RITAD/KONSTR. AV	HANDLÄGGARE
1035113	JÖRA	JUAR
DATUM	ANSVARIG	
2021-03-17	STRY	

NYBYGGNAD, RADHUS  
FASADER DEL 5 HUS 25-30


SKALA	NUMMER	BET
A1 1:100	A-40.3-1050	A
A3 1:200		

SKALA 1:100

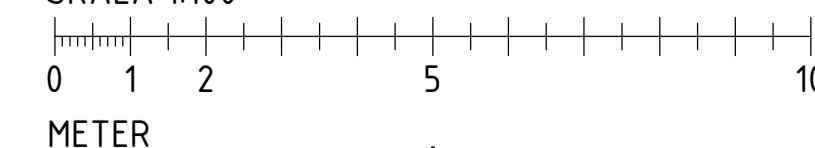


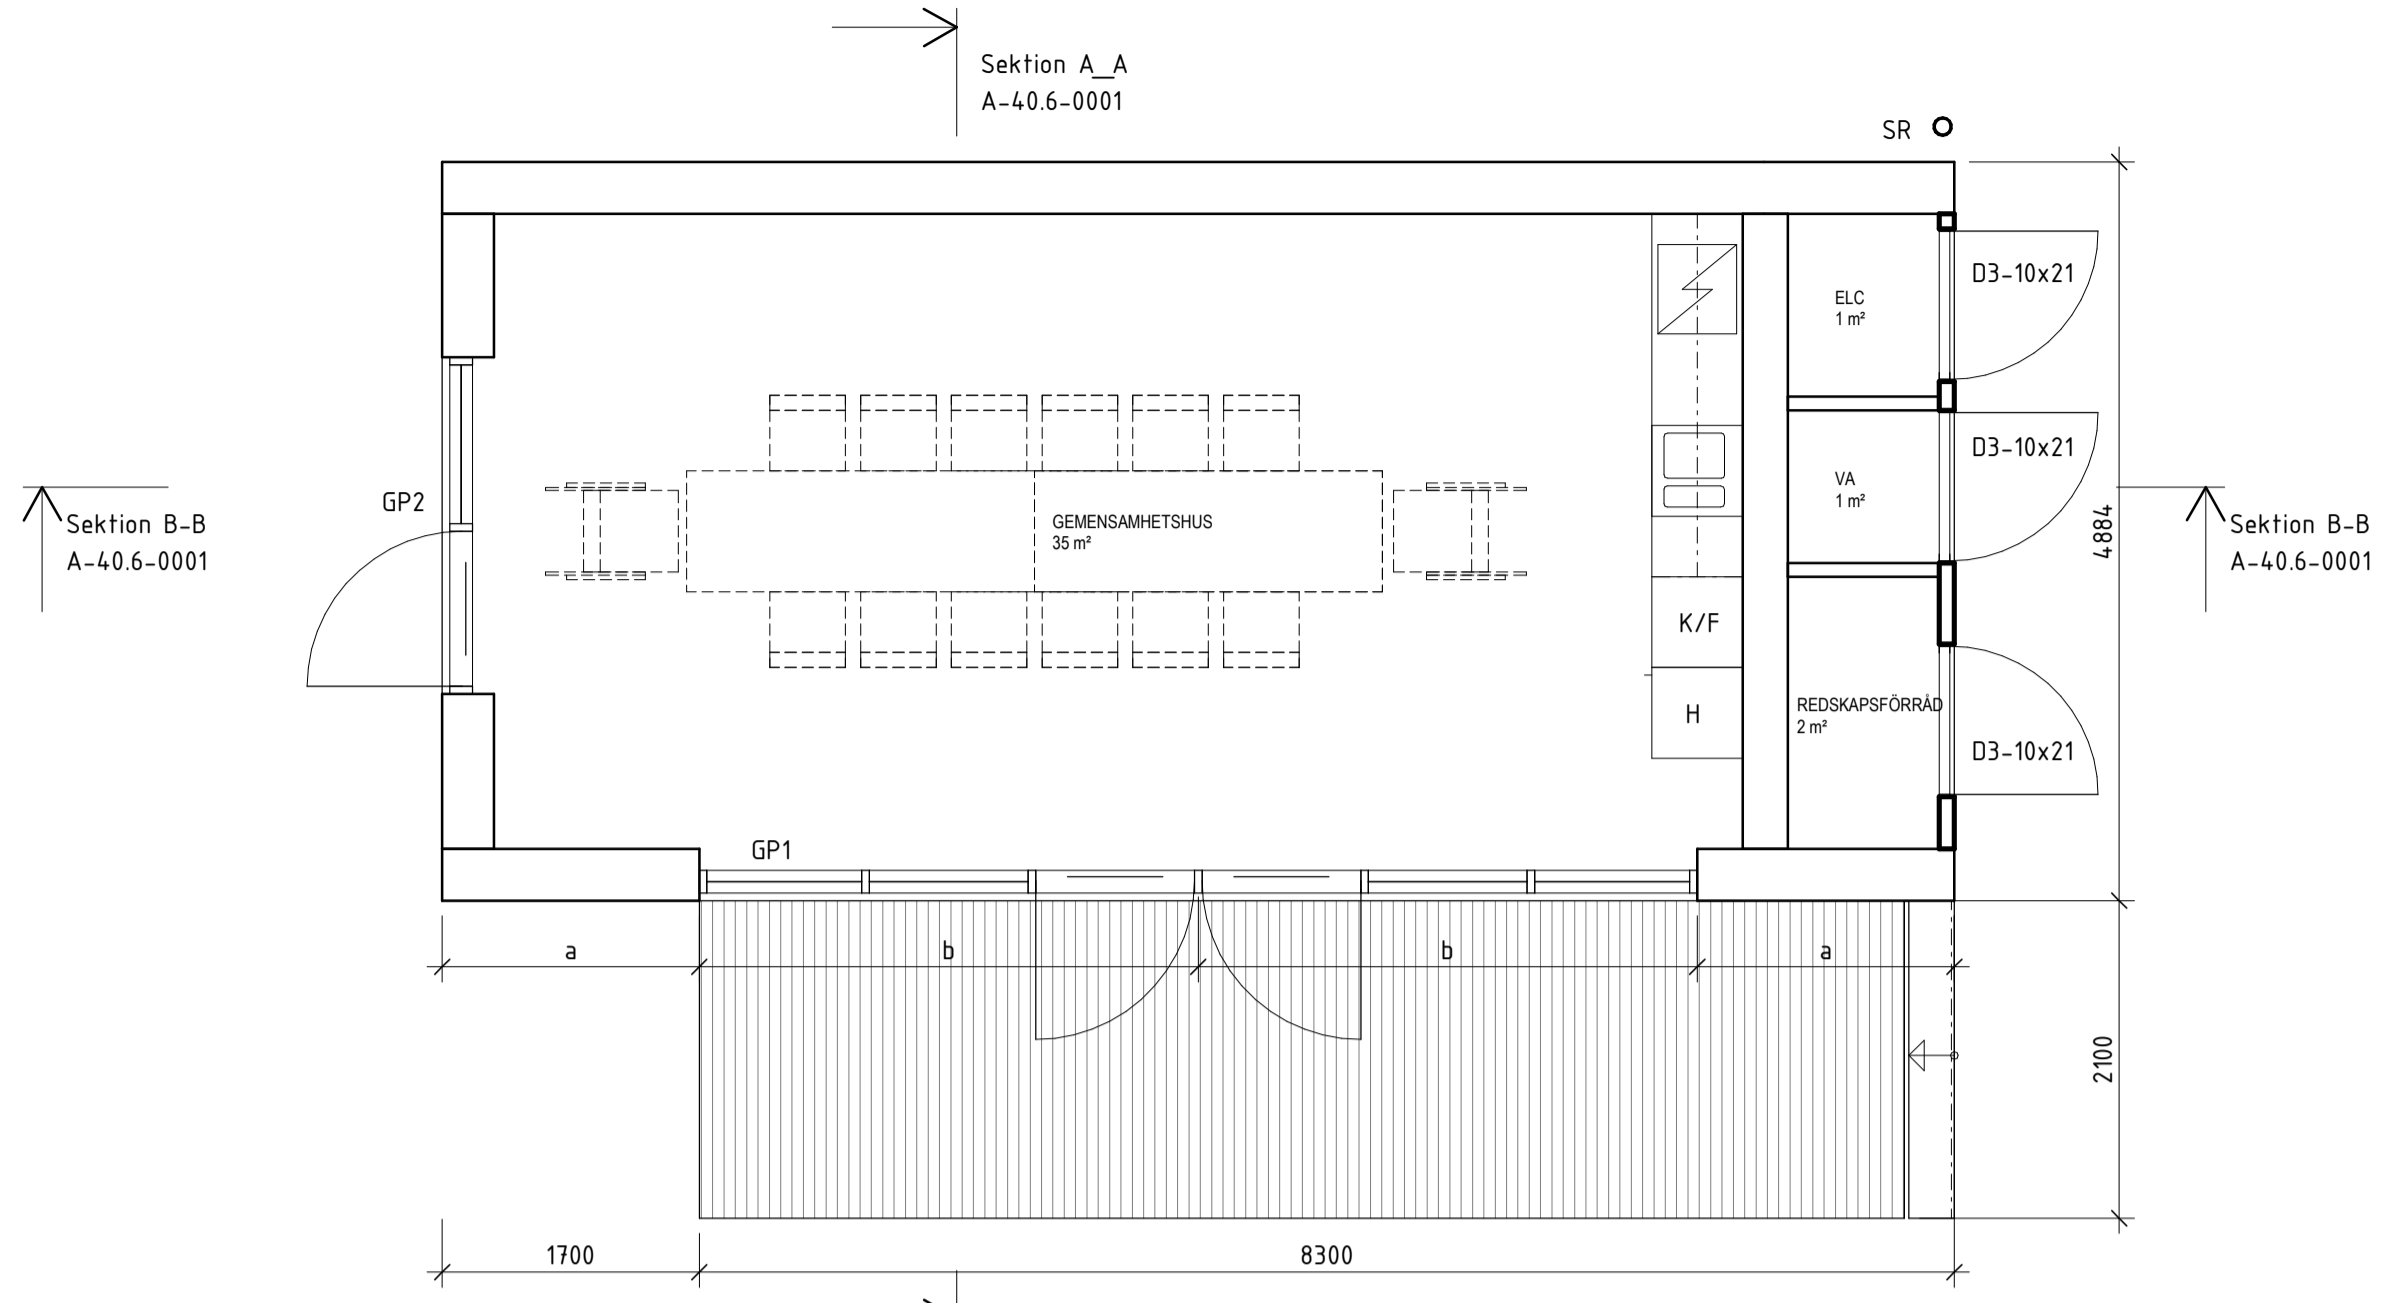


PLAN 1\_GEMENSAMHETSHUS

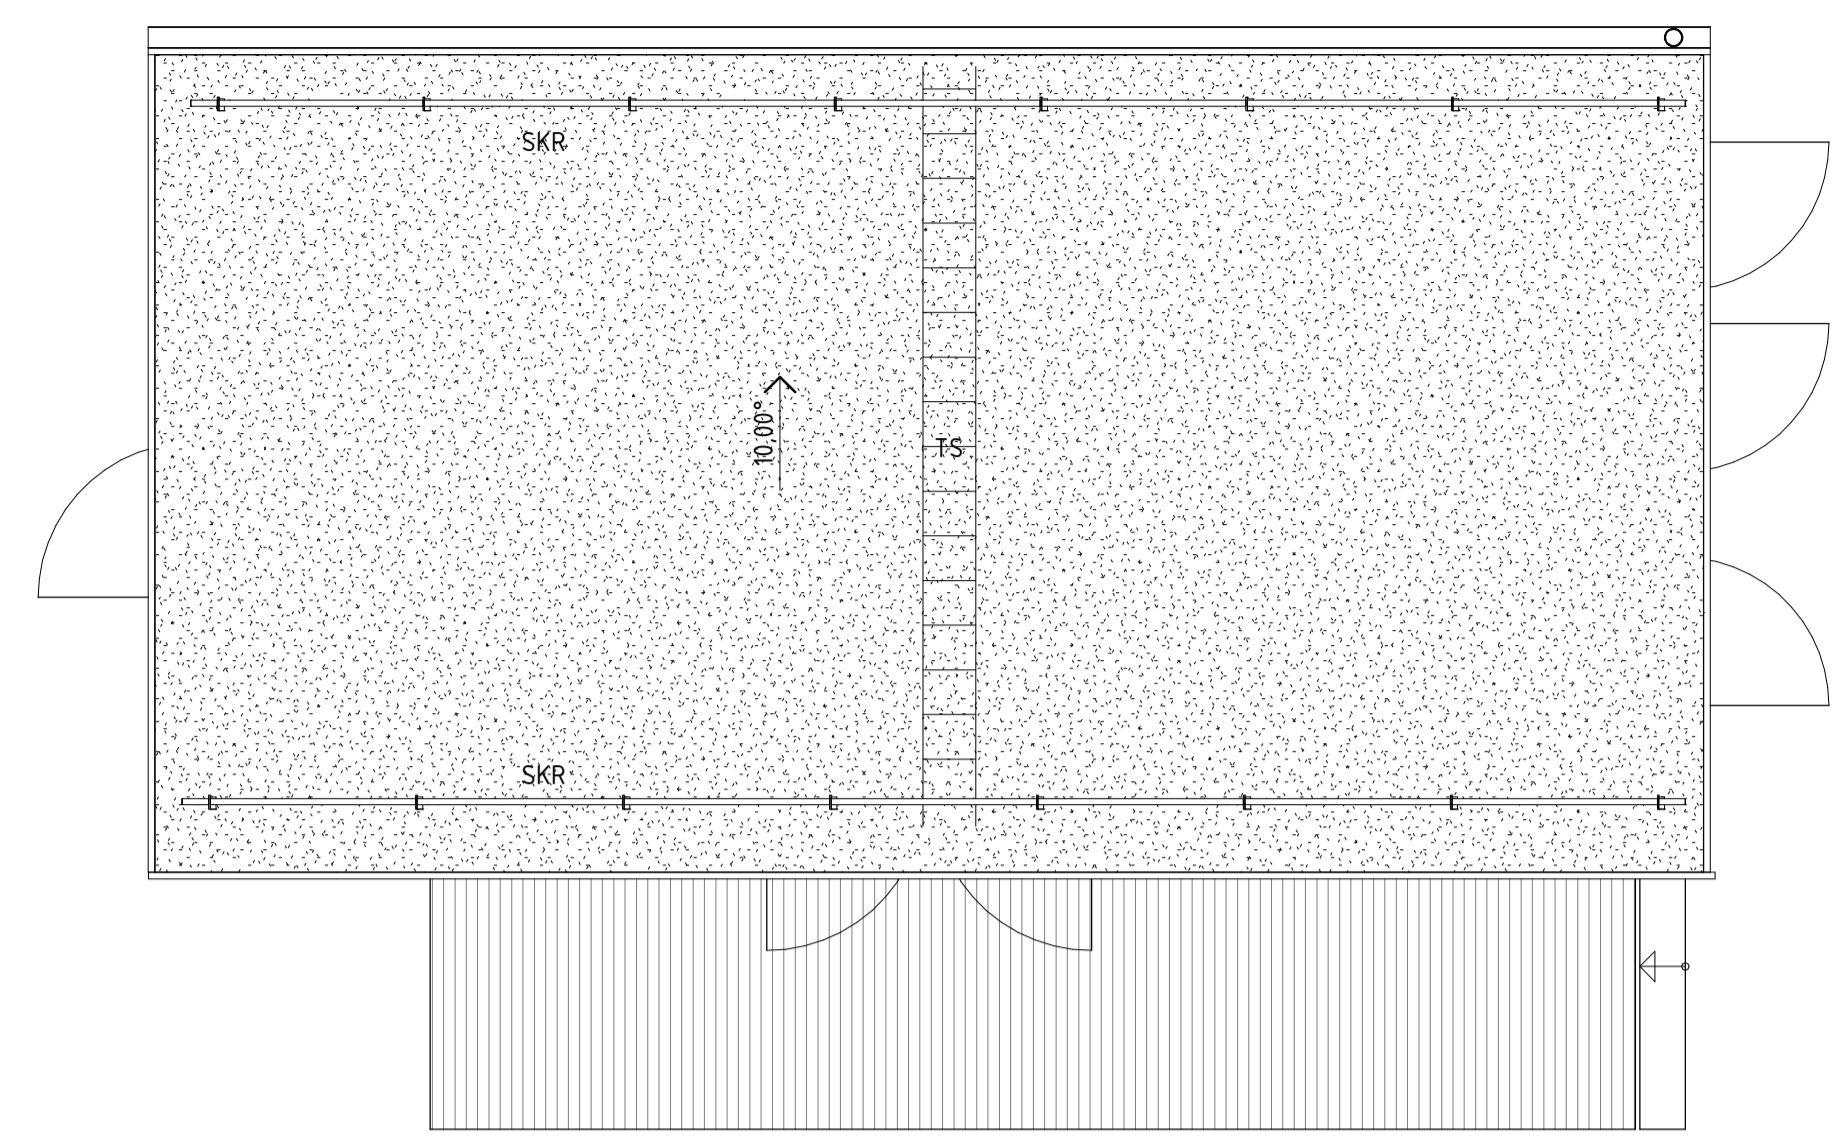

TAKPLAN GEMENSAMHETSHUS

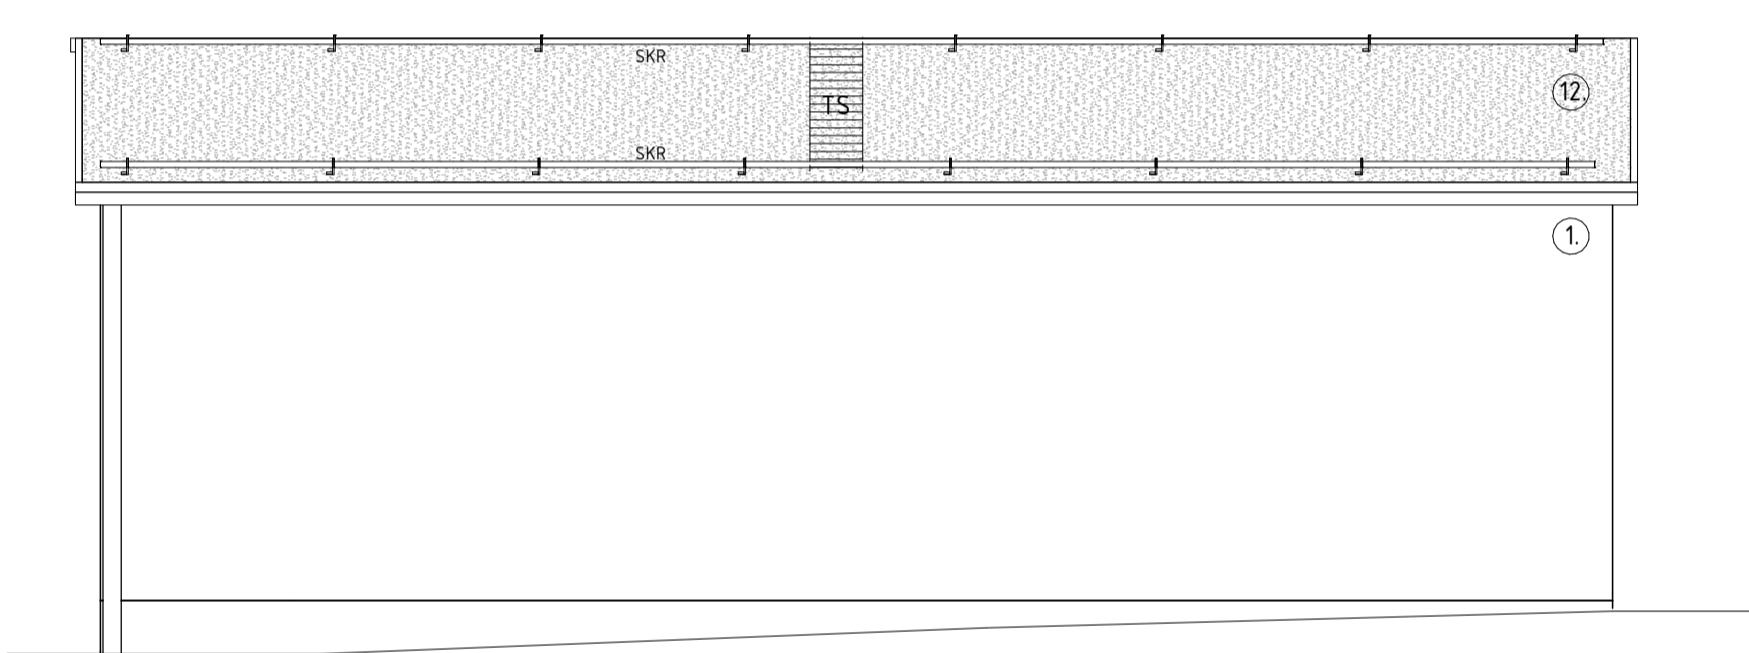


Elevation - A

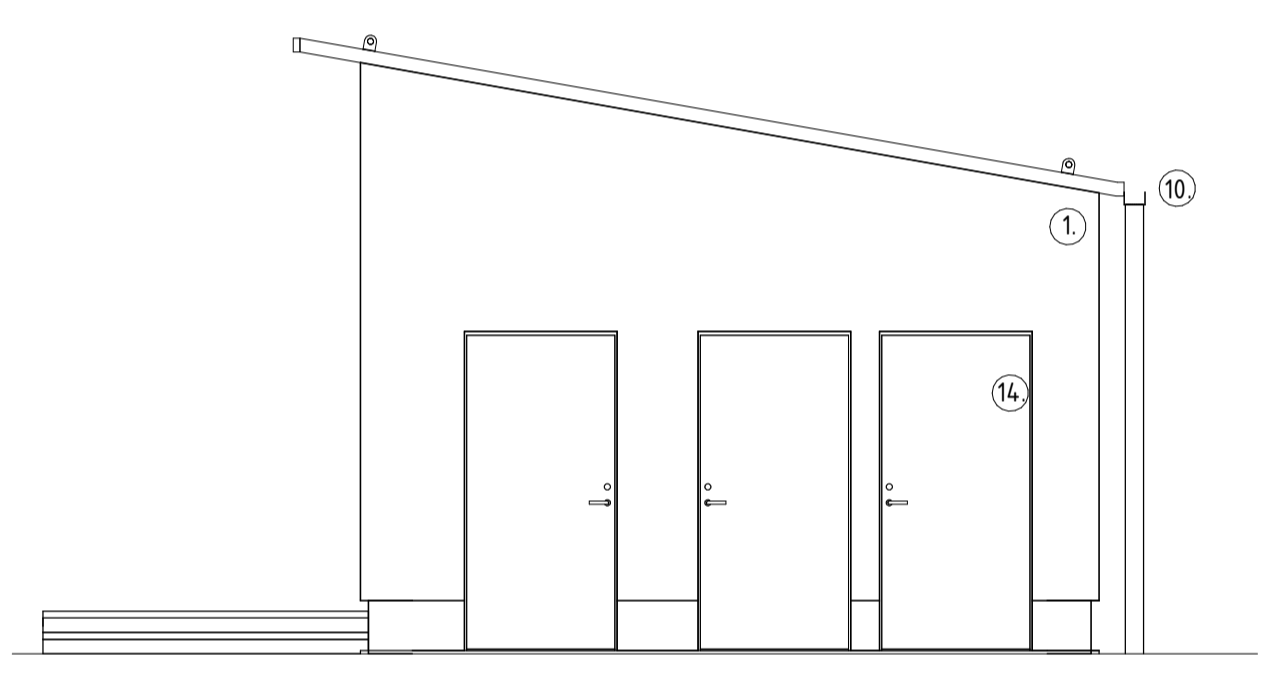


Elevation - B




Elevation - C

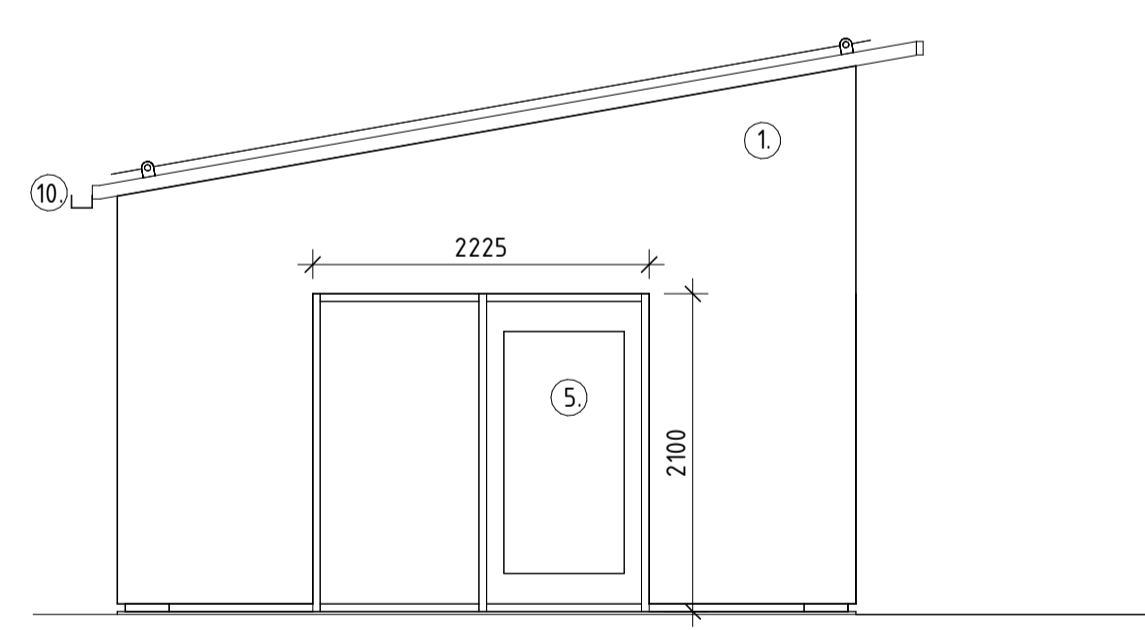


Elevation - D

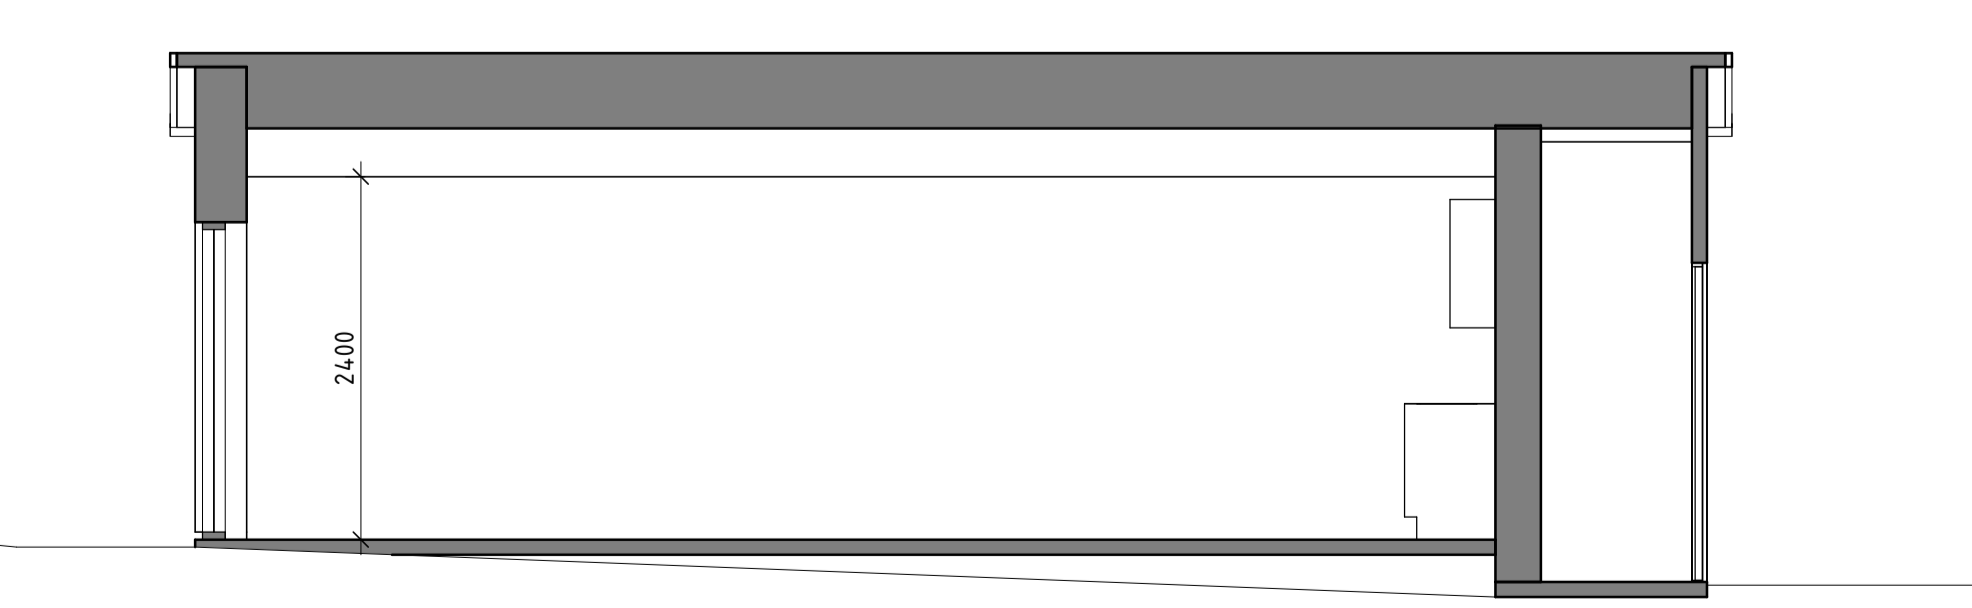

Sektion B-B

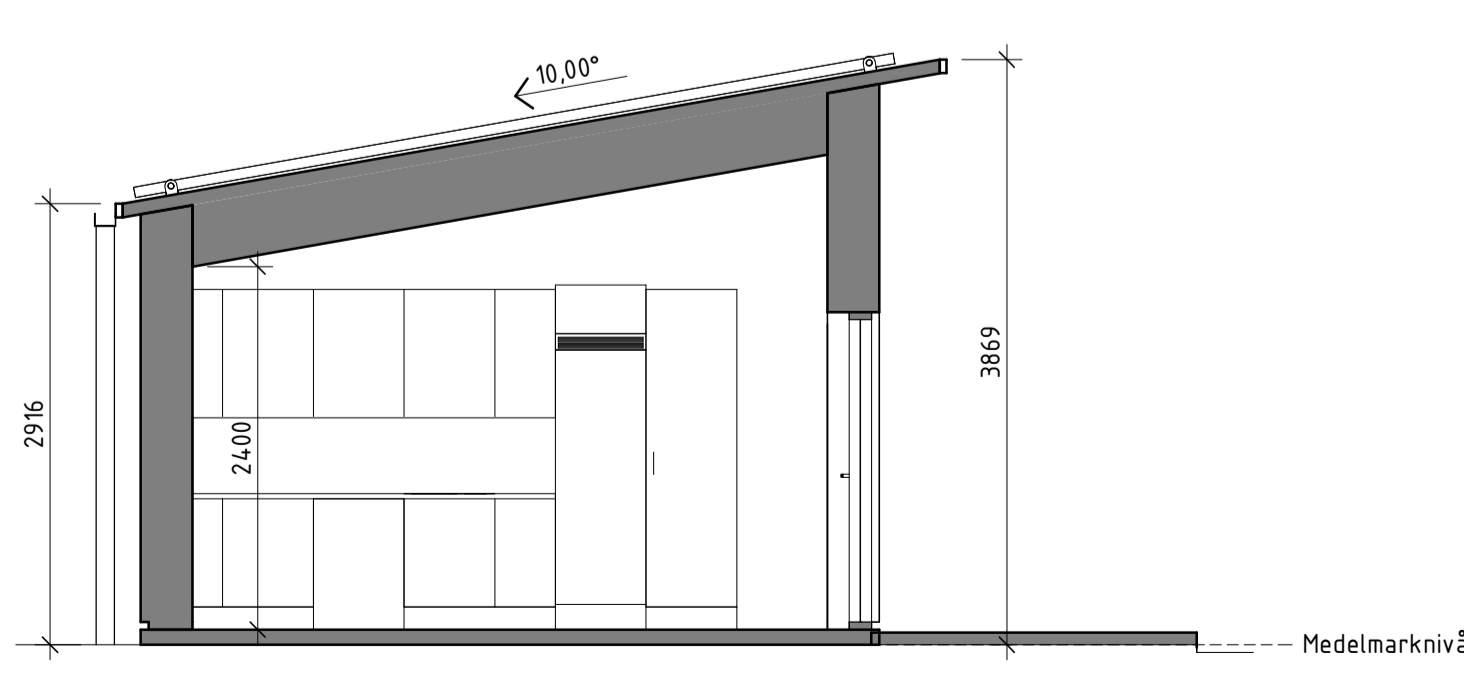

Sektion A\_A

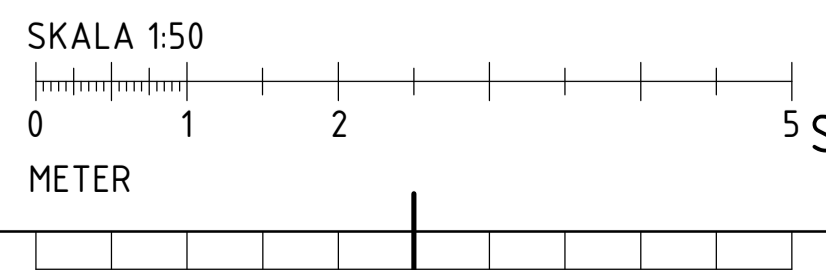

**FÖRKLARINGAR**

ALLA MÅTT ANGES I MILLIMETER  
 PLUSHÖJDER I METER  
 HÖJDER ENLIGT RH 2000

DM = DISKMASKIN  
 K/F = KYL/FRYSKÅP  
 HS = HÖGSKÅP  
 VP = VÄRMEPUMP  
 ELC = EL CENTRAL  
 TS = TAKSTEGE  
 SKR = SNÖKRATT

SKRAFFERINGAR:

TRÄDÄCK & TRAPPA PÅ TRÄDÄCK AV  
 TRYCKIMPRÄGNERAD TRALL, BRUN ELLER LIKVÄRDIGT

**TAK- OCH FASADMATERIAL**

- FASADMATERIAL ENL VARIATIONSSCHEMA A2
- PLANK, LIGGANDE MÅLAD PANEL, TYP SUPERWOOD ELLER LIKVÄRDIGT. KULÖR: LIKA SUPERWOOD SILVER
- FÖRRÅDSDÖRR, GRÅ KULÖR, NCS S 6000-N
- FÖNSTER, FÖNSTERDÖRRAR OCH FÖNSTERPARTI MED ALUMINIUMKARM, KULÖR RAL 9005 SVART, GLANS 30
- ENTRÉDÖRR, KULÖR NCS S 6000-N GRÅ, MED KLARGLAS
- TAKPANNAN TVÅKUPIG BETONG, KULÖR/BEHANDLING SVART
- TAKAVVÄTTNING TYP PLANNJA STANDARD EL. LIKVÄRDIGT. KULÖR RAL 9005 (SVART MOTSVARAR UNGEFÄR NCS S 9000-N)
- ENTRÉTAK FÖRSES MED UNDERTAK AV MÅLAD PANEL, TYP SUPERWOOD EL LIKVÄRDIGT MED INFÄLLDA SPOTLIGHTS.
- TAKPAPP TYP ICOPAL TOPSAFE 3" ELLER LIKVÄRDIGT. KULÖR KOLSVART
- SÖPPFÖRVARING, LIGGANDE MÅLAD PANEL, TYP SUPERWOOD ELLER LIKVÄRDIGT. KULÖR: LIKA SUPERWOOD SILVER
- FÖRRÅDSDÖRR GEMENSAMHETSHUS, GRÅ KULÖR, NCS S 6000-N


**TAKSÄKERHET**  
 TAKSÄKERHET I SVART KULÖR

**ÖVRIGA PLÅTBESLAG**  
 PLÅTBESLAG KULÖR RAL 9005


**HÄNVISNINGAR**

VARIATIONSSCHEMA: RITNING A-2


BRANDCELLSGRÄNSER ENLIGT BRANDSKYDDSBESKRIVNING.

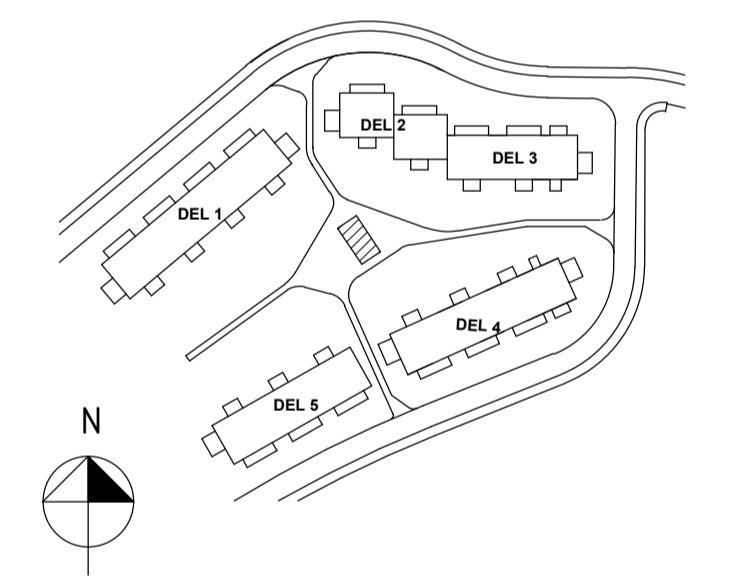


BET	ÄNDRINGEN AVSER	DATUM	SIGN
<b>BYGGLOVSHANDLING</b>			
BRF VANDRA, ÄLTADALEN			
ERSTAVIK 25:32, NACKA KOMMUN			
<b>TENG BOM</b>			
✗ A	TENG BOM	tel. 08-412 52 00	
UPPRORAG NR	RITAD/KONSTR. AV	HANDLÄGGARE	
1035113	JÖRA	JUAR	
DATUM	ANSVARIG		
2021-03-17	STRY		
NYBYGGNAD, RADHUS GEMENSAMHETSHUS PLANER, FASADER OCH SEKTION			
SKALA	NUMMER	BET	
A1 1:50	A-40.6-0001		
A3 1:100			

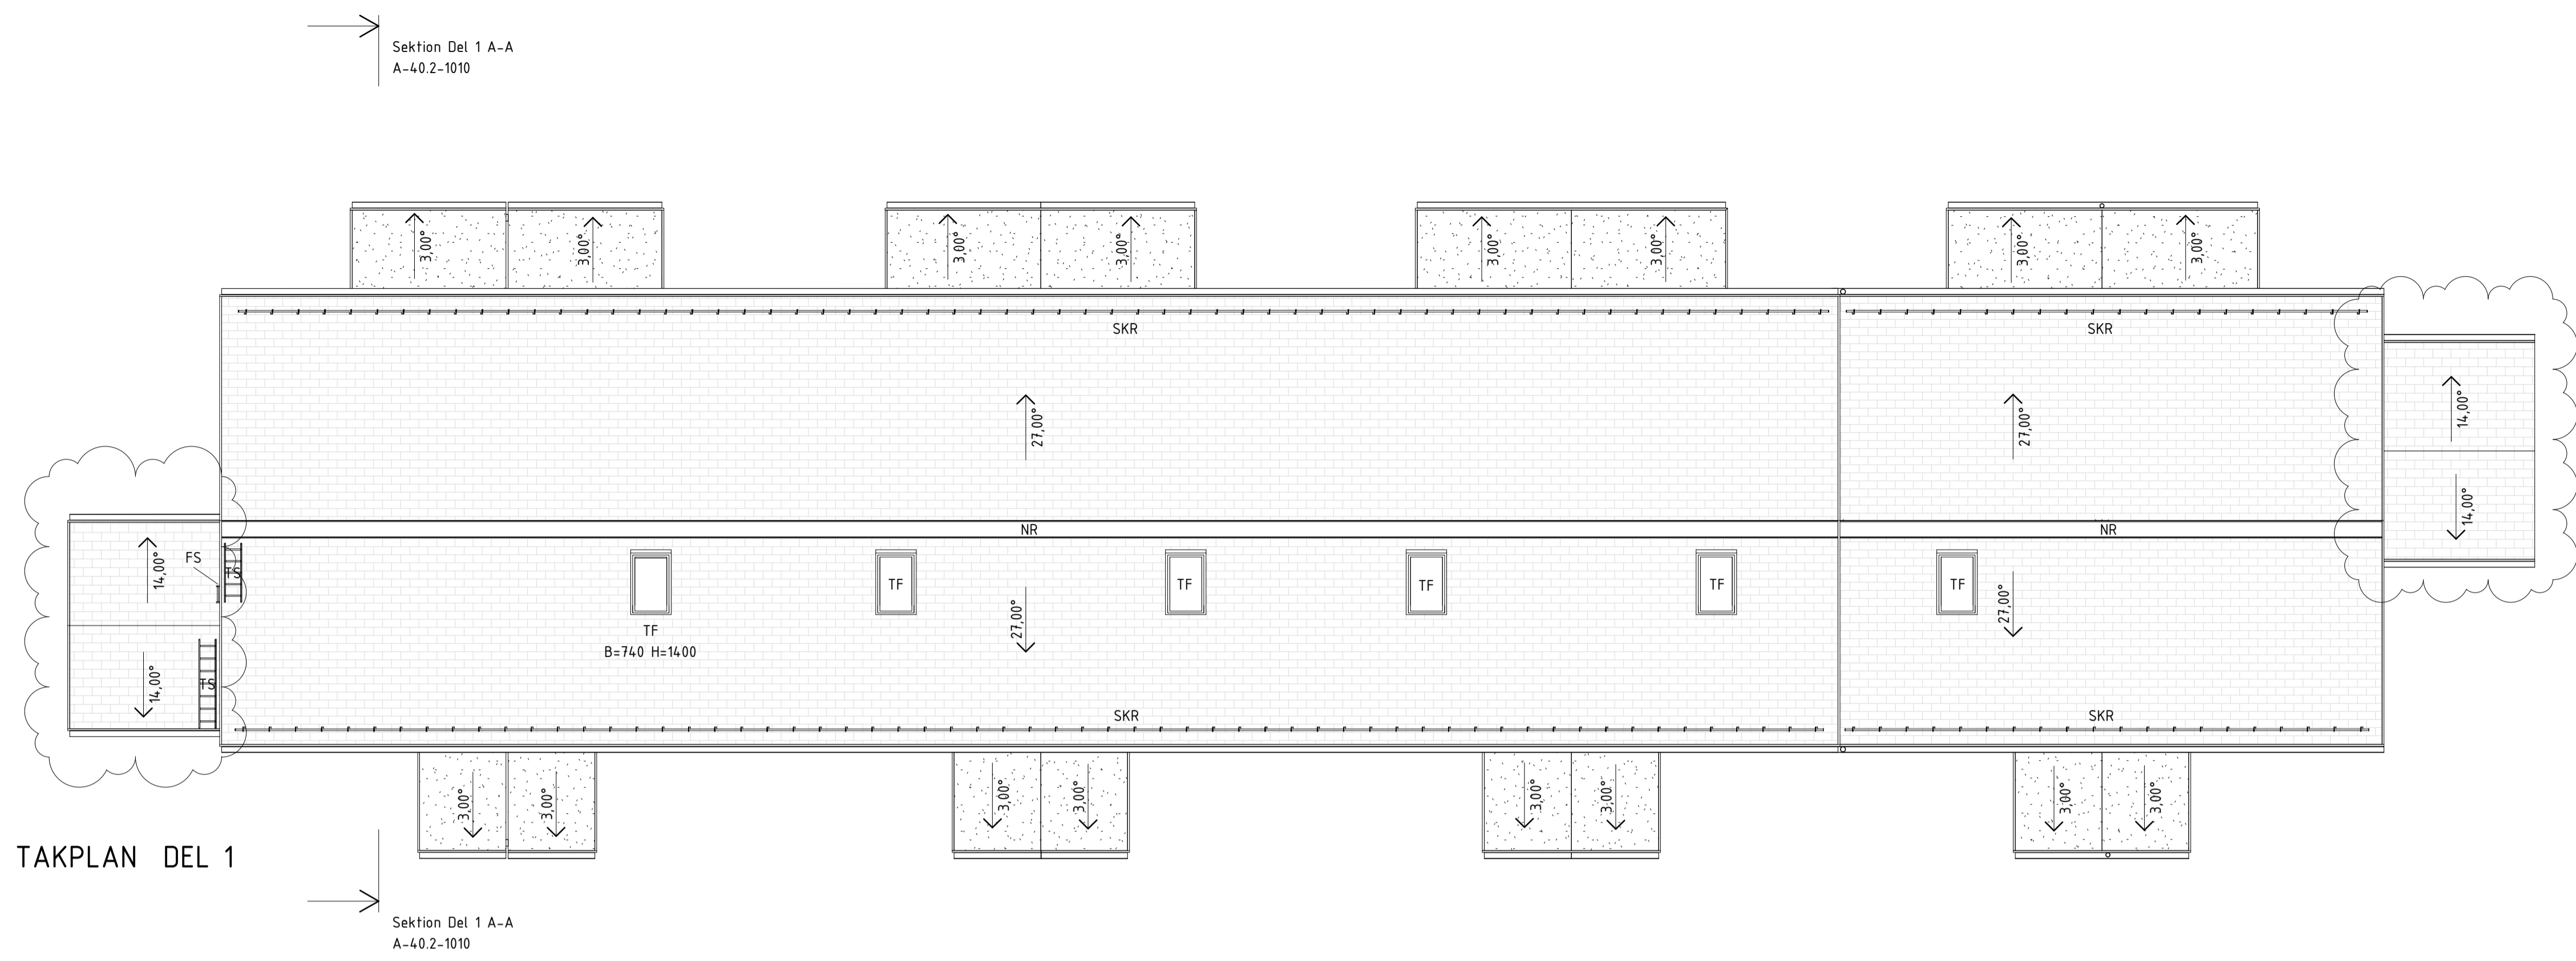

TAKPLAN DEL 1

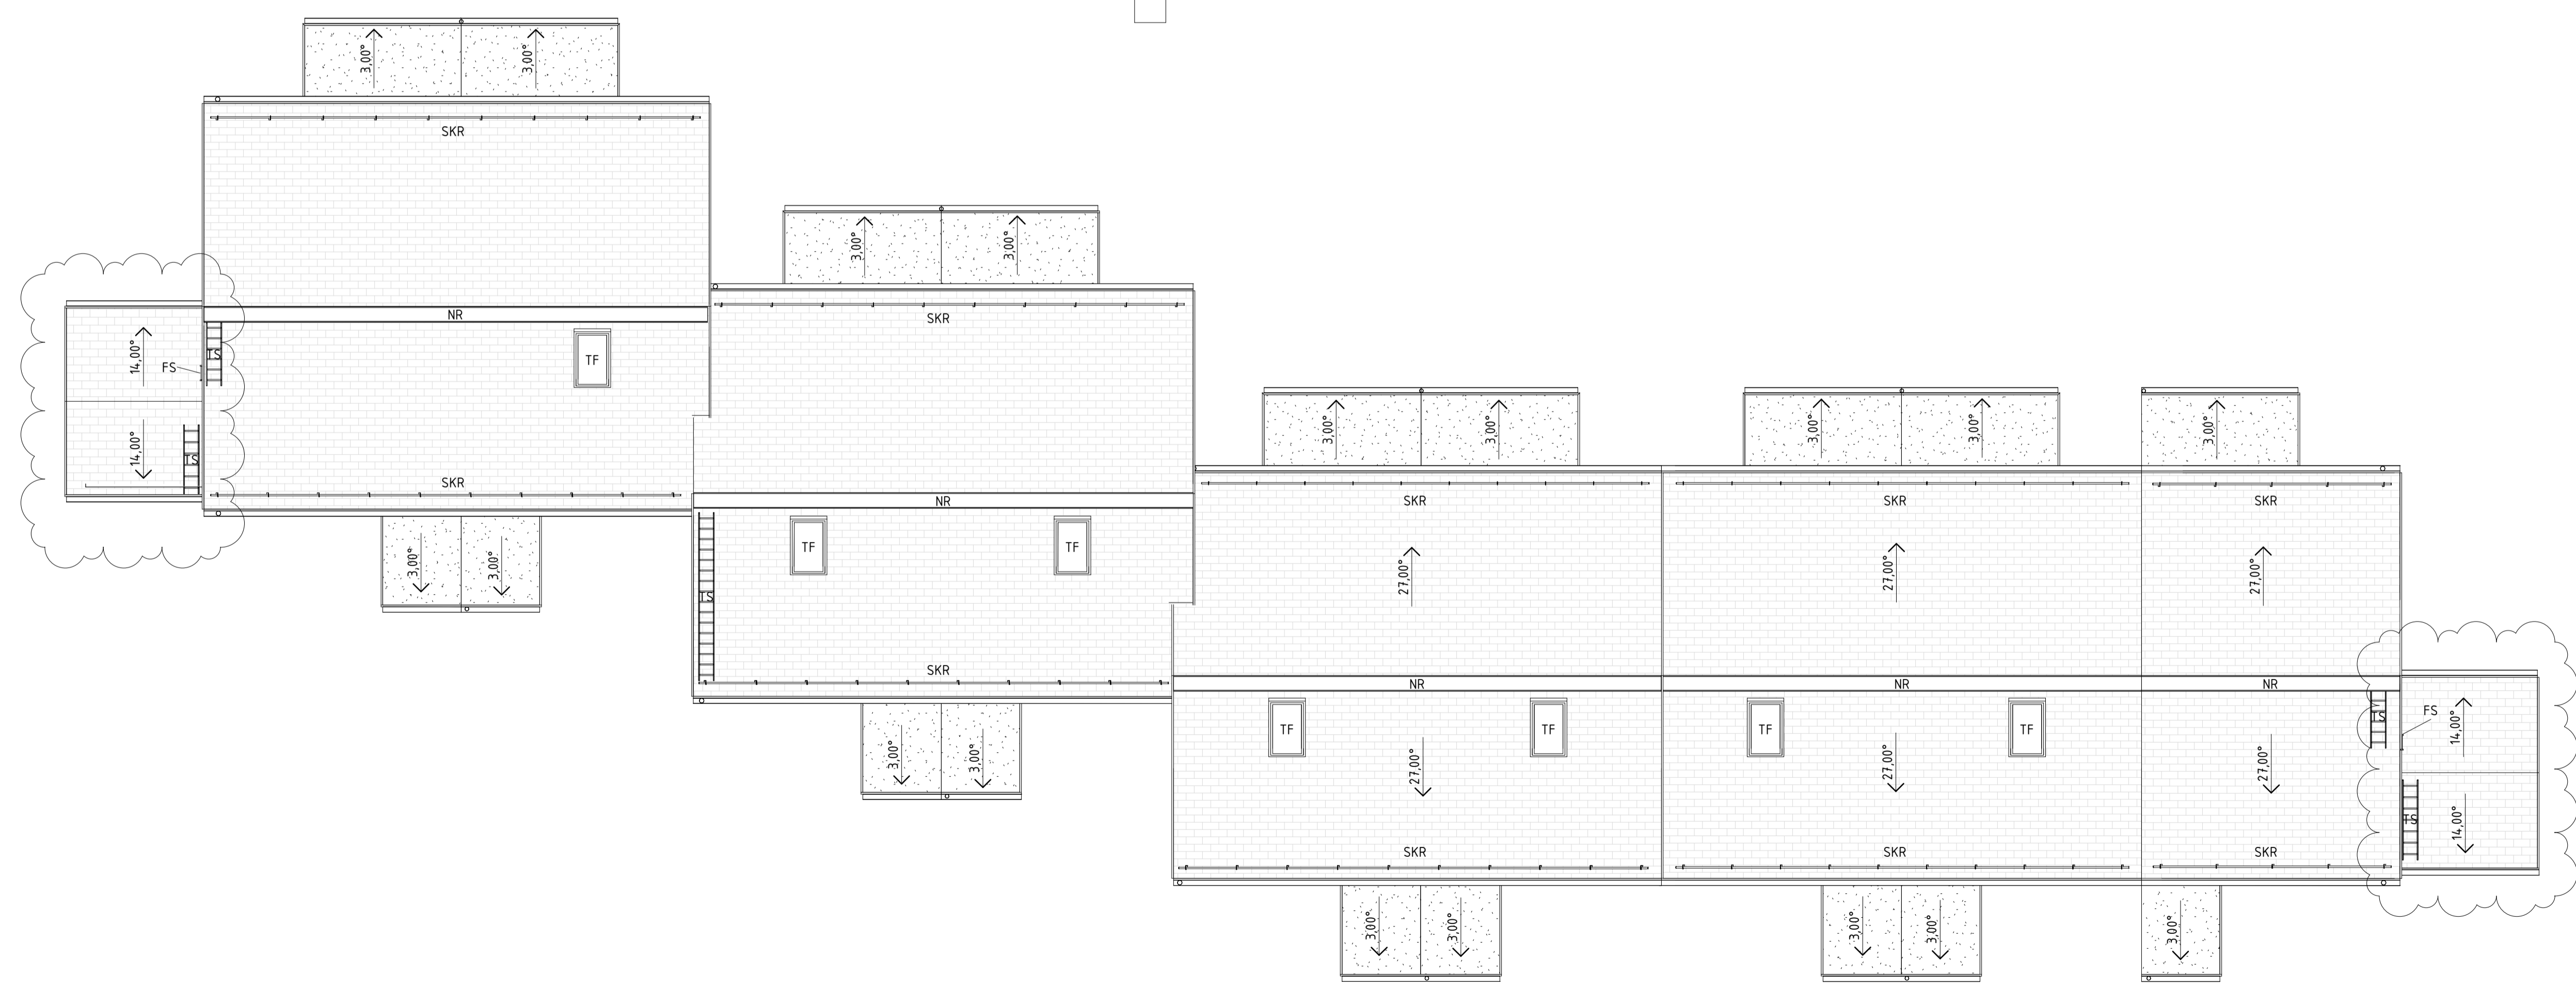

TAPLAN DEL 2 & 3

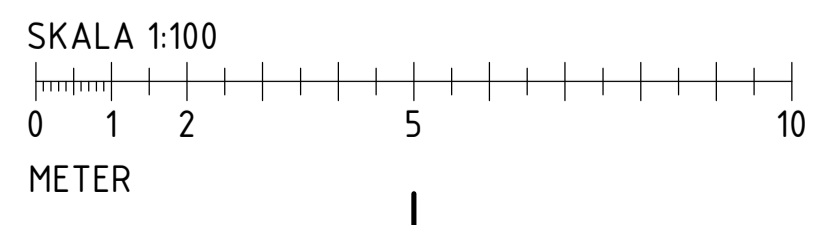



**FÖRKLARINGAR**

ALLA MÅTT ANGES I MILLIMETER  
 PLUSHÖJDER I METER  
 HÖJDER ENLIGT RH 2000

SKR = SNÖKRATTA  
 TS = TAKSTEGE  
 NR = NOCKRÄCKE  
 FS = FASADSTEGE  
 TF = TAKFÖNSTER


SKRAFFERINGAR:

-  TAKPAPP TYP ICOPAL TOPSAFE 3° EL LIKVÄRDIGT. KULÖR KOLSVART
-  TAKPANNAN TVÅKUPIG BETONG. LEVERANTÖR BENDERS, STORLEK 420x330, KULÖR/BEHANDLING SVART

**HÄNVISNINGAR**

SEKTIONER, RITNINGAR A-4.0.2-1010 - A-4.0.2-1040  
 FASADER, RITNINGAR A-4.0.3-1010 - A-4.0.3-1050

ÖVRIGA MATERIAL ENL FASADRITNINGAR

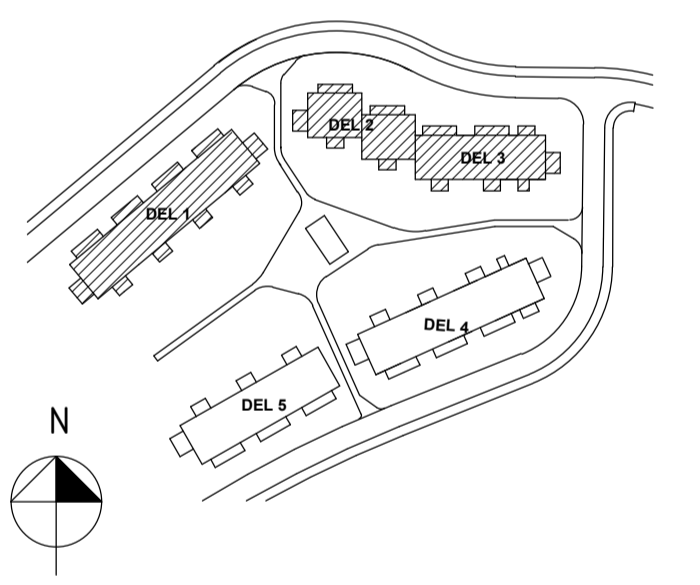

A	Revidering A	2021-06-01	OLRO
BET	ÄNDRINGEN AVSER	DATUM	SIGN
<b>BYGGLOVSHANDLING</b>			
BRF VANDRA, ÄLTADALEN			
ERSTAVIK 25:32, NACKA KOMMUN			
 <b>TENGBOM</b>			
A		TENGBOM	tel. 08-412 52 00
UPPROG NR	RITAD/KONSTR. AV	HANDLÄGGARE	
1035113	JORA	JUAR	
DATUM	ANSVARIG		
2021-03-17	STRY		
NYBYGGNAD, RADHUS			
TAKPLANER DEL 1, 2 & 3			
SKALA	NUMMER	BET	
A1 1:100	A-41.1-1010	A	
A3 1:200			




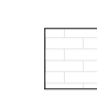
## FÖRKLARINGAR


ALLA MÅTT ANGES I MILLIMETER  
 PLUSHÖJDER I METER  
 HÖJDER ENLIGT RH 2000

SKR = SNÖKRATTA  
 TS = TAKSTEGE  
 NR = NOCKRÄCKE  
 FS = FASADSTEGE  
 TF = TAKFÖNSTER

SKRAFFERINGAR:

 TAKPAPP TYP ICOPAL TOPSAFE 3° EL  
 LIKVÄRDIGT. KULÖR KOLSVART

 TAKPANNAN TVÅKUPIG BETONG.  
 LEVERANTÖR BENDERS,  
 STORLEK 420x330,  
 KULÖR/BEHANDLING SVART

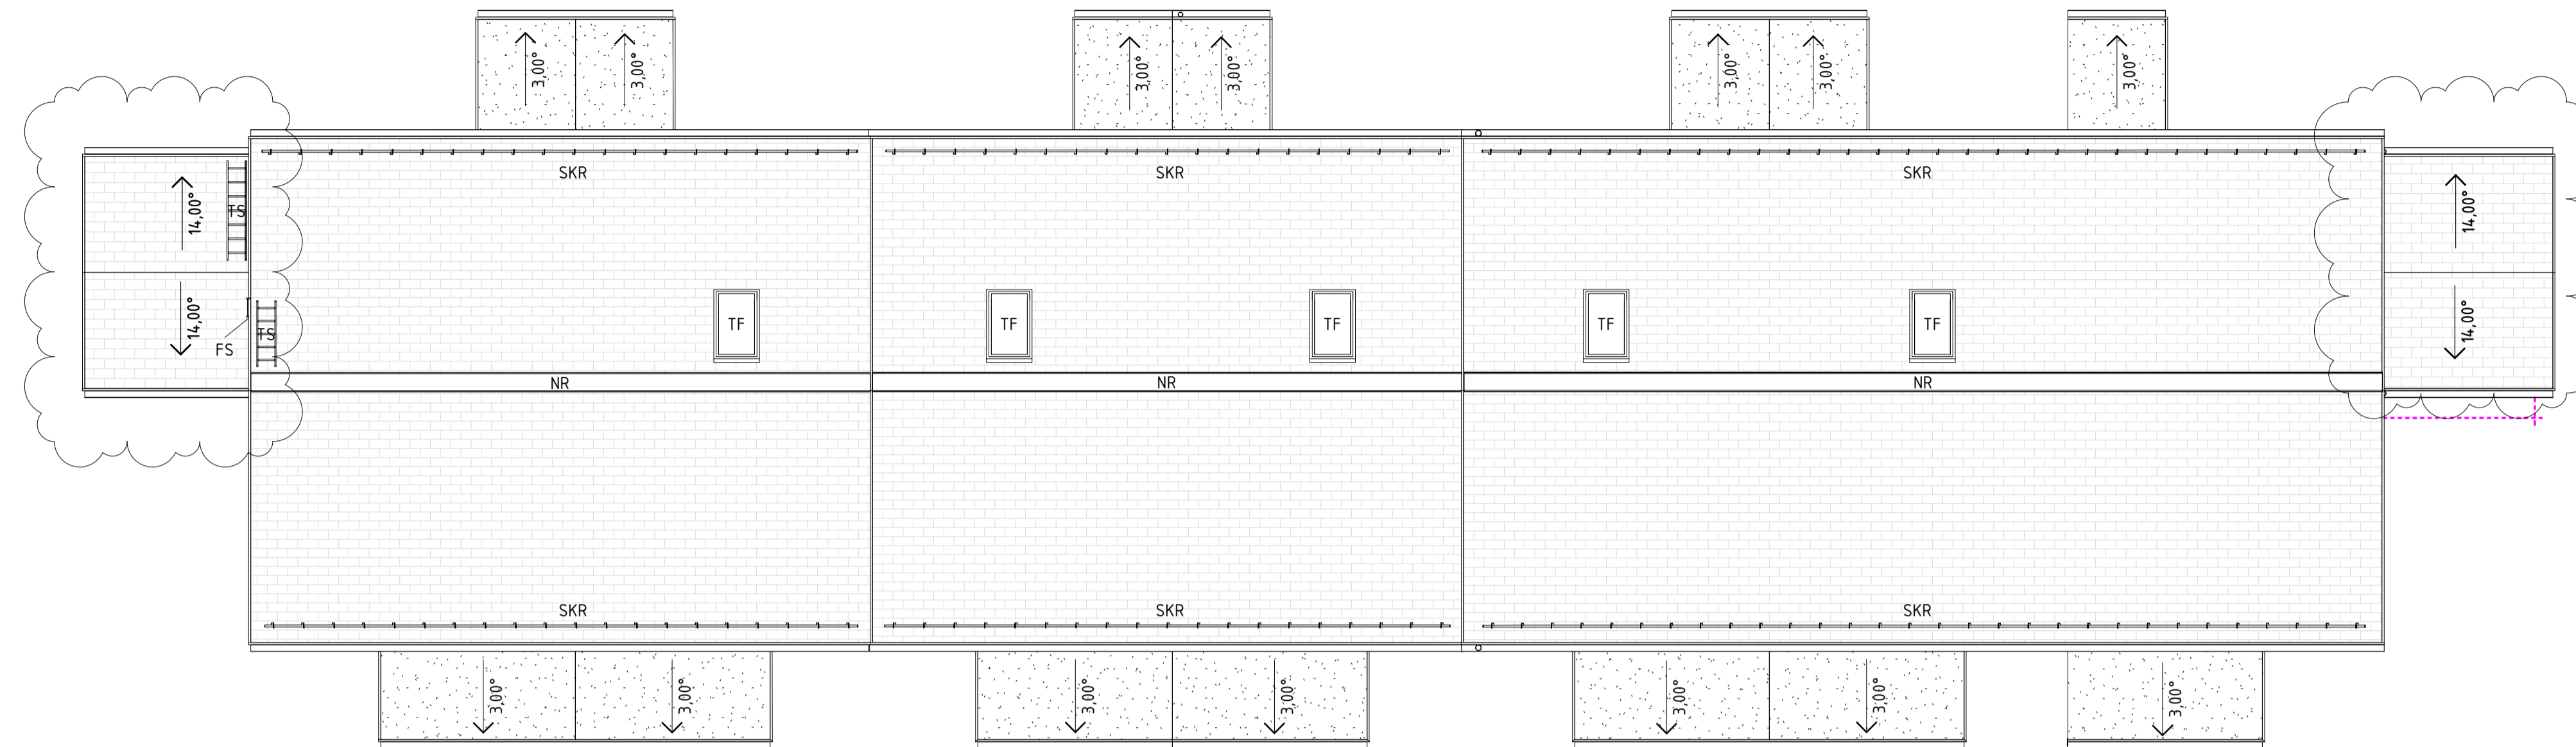



TAKPLAN DEL 4


## HÄNVISNINGAR

SEKTIONER, RITNINGAR A-40.2-1010 - A-40.2-1040  
 FASADER, RITNINGAR A-40.3-1010 - A-40.3-1050

ÖVRIGA MATERIAL ENL FASADRITNINGAR

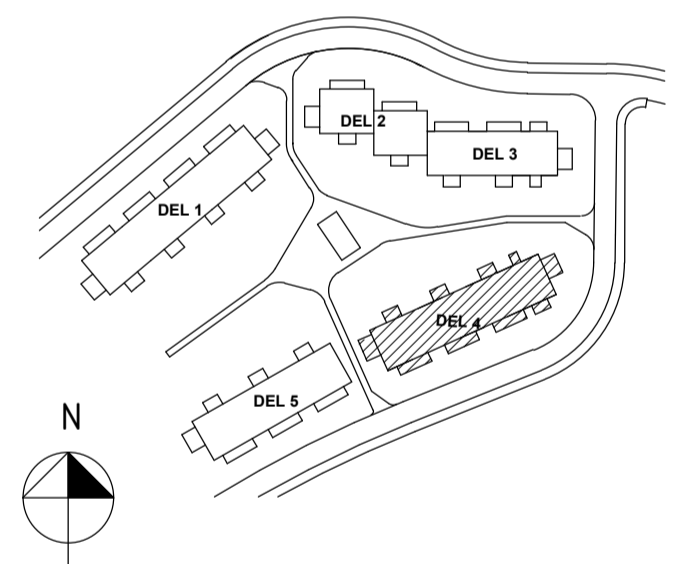

A	Revidering A	2021-06-01	OLRO
BET	ÄNDRINGEN AVSEER	DATUM	SIGN
<b>BYGGLOVSHANDLING</b>			
BRF VANDRA, ÄLTADALEN			
ERSTAVIK 25:32, NACKA KOMMUN			
 <b>TENGBOM</b>			
<input checked="" type="checkbox"/>	A	TENGBOM	tel. 08-412 52 00
UPPDRAG NR	RITAD/KONSTR. AV	HANDLÄGGARE	
1035113	JORA	JUAR	
DATUM	ANSVARIG		
2021-03-17	STRY		
NYBYGGNAD, RADHUS			
TAKPLANER DEL 4			
SKALA	NUMMER	BET	
A1 1:100	A-41.1-1030	A	
A3 1:200			

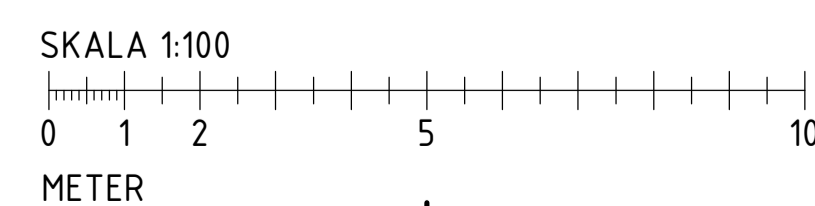





## FÖRKLARINGAR

ALLA MÅTT ANGES I MILLIMETER  
 PLUSHÖJDER I METER  
 HÖJDER ENLIGT RH 2000

SKR = SNÖKRATTA  
 TS = TAKSTEGE  
 NR = NOCKRÄCKE  
 FS = FASADSTEGE  
 TF = TAKFÖNSTER

SKRAFFERINGAR:

 TAKPAPP TYP ICOPAL TOPSAFE 3° EL  
 LIKVÄRDIGT. KULÖR KOLSVART



 TAKPANNA TVÄKKUPIG BETONG.  
 LEVERANTÖR BENDERS,  
 STORLEK 420x330,  
 KULÖR/BEHANDLING SVART

## HÄNVISNINGAR


SEKTIONER, RITNINGAR A-4.0.2-1010 - A-4.0.2-1040  
 FASADER, RITNINGAR A-4.0.3-1010 - A-4.0.3-1050


ÖVRIGA MATERIAL ENL FASADRITNINGAR

TAKPLAN DEL 5

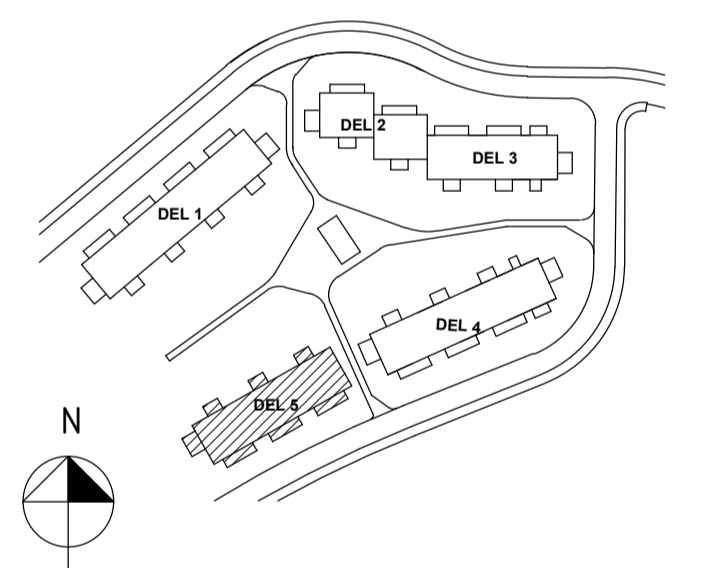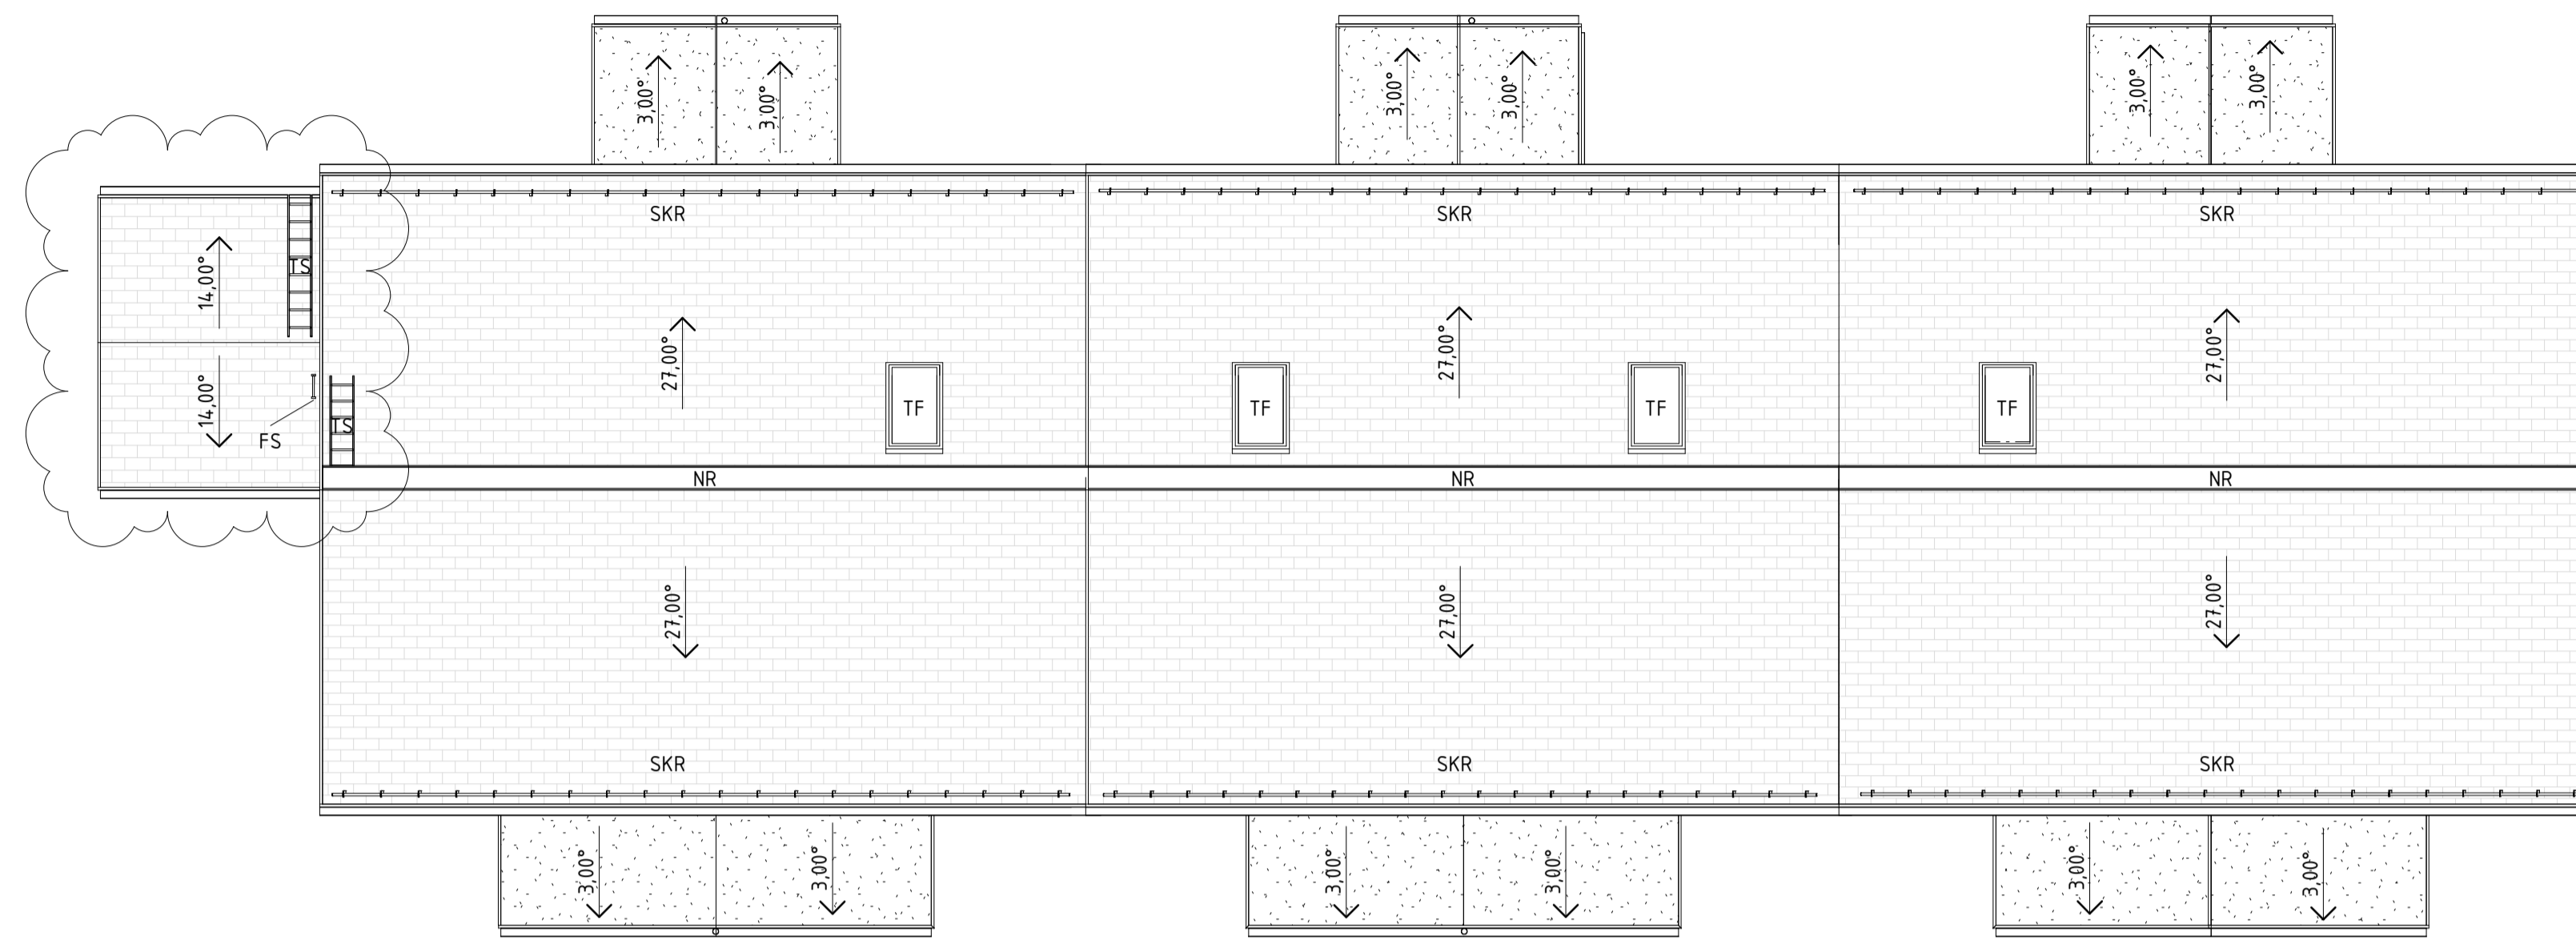

SKALA 1:100


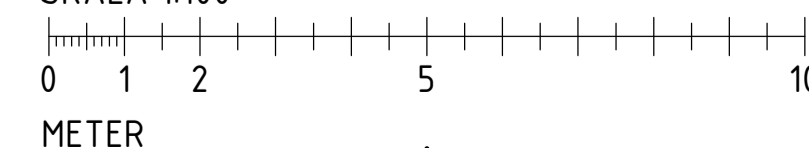


A	Revidering A	2021-06-01	OLRO
BET	ÄNDRINGEN AVSER	DATUM	SIGN
<b>BYGGLOVSHANDLING</b>			
BRF VANDRA, ÄLTADALEN ERSTAVIK 25:32, NACKA KOMMUN			
 <b>TENGBOM</b>			
<input checked="" type="checkbox"/>	A	TENGBOM	tel. 08-412 52 00
UPPROG NR	RITAD/KONSTR. AV	HANDLÄGGARE	
1035113	JORA	JUAR	
DATUM	ANSVARIG		
2021-03-17	STRY		
NYBYGGNAD, RADHUS TAKPLANER DEL 5			
SKALA	NUMMER	BET	
A1 1:100 A3 1:200	A-41.1-1050	A	

FÖRKLARINGAR

BTA = BRUTTOAREA  
 BOA = BOAREA  
 BIA = BIAREA  
 BYA = BYGGNADSAREA  
 BRA = BRUKSAREA

<table border="1"> <thead> <tr><th colspan="2">BTA DEL 1</th></tr> </thead> <tbody> <tr><td>HUS 1</td><td>152 m<sup>2</sup></td></tr> <tr><td>HUS 2</td><td>132 m<sup>2</sup></td></tr> <tr><td>HUS 3</td><td>132 m<sup>2</sup></td></tr> <tr><td>HUS 4</td><td>132 m<sup>2</sup></td></tr> <tr><td>HUS 5</td><td>132 m<sup>2</sup></td></tr> <tr><td>HUS 6</td><td>132 m<sup>2</sup></td></tr> <tr><td>HUS 7</td><td>132 m<sup>2</sup></td></tr> <tr><td>HUS 8</td><td>152 m<sup>2</sup></td></tr> <tr><td colspan="2">1094 m<sup>2</sup></td></tr> </tbody> </table>	BTA DEL 1		HUS 1	152 m <sup>2</sup>	HUS 2	132 m <sup>2</sup>	HUS 3	132 m <sup>2</sup>	HUS 4	132 m <sup>2</sup>	HUS 5	132 m <sup>2</sup>	HUS 6	132 m <sup>2</sup>	HUS 7	132 m <sup>2</sup>	HUS 8	152 m <sup>2</sup>	1094 m <sup>2</sup>		<table border="1"> <thead> <tr><th colspan="2">BTA DEL 2</th></tr> </thead> <tbody> <tr><td>HUS 9</td><td>152 m<sup>2</sup></td></tr> <tr><td>HUS 10</td><td>134 m<sup>2</sup></td></tr> <tr><td>HUS 11</td><td>134 m<sup>2</sup></td></tr> <tr><td>HUS 12</td><td>134 m<sup>2</sup></td></tr> <tr><td colspan="2">553 m<sup>2</sup></td></tr> </tbody> </table>	BTA DEL 2		HUS 9	152 m <sup>2</sup>	HUS 10	134 m <sup>2</sup>	HUS 11	134 m <sup>2</sup>	HUS 12	134 m <sup>2</sup>	553 m <sup>2</sup>		<table border="1"> <thead> <tr><th colspan="2">BTA DEL 3</th></tr> </thead> <tbody> <tr><td>HUS 13</td><td>134 m<sup>2</sup></td></tr> <tr><td>HUS 14</td><td>132 m<sup>2</sup></td></tr> <tr><td>HUS 15</td><td>132 m<sup>2</sup></td></tr> <tr><td>HUS 16</td><td>132 m<sup>2</sup></td></tr> <tr><td>HUS 17</td><td>152 m<sup>2</sup></td></tr> <tr><td colspan="2">681 m<sup>2</sup></td></tr> </tbody> </table>	BTA DEL 3		HUS 13	134 m <sup>2</sup>	HUS 14	132 m <sup>2</sup>	HUS 15	132 m <sup>2</sup>	HUS 16	132 m <sup>2</sup>	HUS 17	152 m <sup>2</sup>	681 m <sup>2</sup>		<table border="1"> <thead> <tr><th colspan="2">BTA DEL 4</th></tr> </thead> <tbody> <tr><td>HUS 18</td><td>152 m<sup>2</sup></td></tr> <tr><td>HUS 19</td><td>132 m<sup>2</sup></td></tr> <tr><td>HUS 20</td><td>132 m<sup>2</sup></td></tr> <tr><td>HUS 21</td><td>132 m<sup>2</sup></td></tr> <tr><td>HUS 22</td><td>132 m<sup>2</sup></td></tr> <tr><td>HUS 23</td><td>132 m<sup>2</sup></td></tr> <tr><td>HUS 24</td><td>152 m<sup>2</sup></td></tr> <tr><td colspan="2">963 m<sup>2</sup></td></tr> </tbody> </table>	BTA DEL 4		HUS 18	152 m <sup>2</sup>	HUS 19	132 m <sup>2</sup>	HUS 20	132 m <sup>2</sup>	HUS 21	132 m <sup>2</sup>	HUS 22	132 m <sup>2</sup>	HUS 23	132 m <sup>2</sup>	HUS 24	152 m <sup>2</sup>	963 m <sup>2</sup>		<table border="1"> <thead> <tr><th colspan="2">BTA DEL 5</th></tr> </thead> <tbody> <tr><td>HUS 25</td><td>136 m<sup>2</sup></td></tr> <tr><td>HUS 26</td><td>132 m<sup>2</sup></td></tr> <tr><td>HUS 27</td><td>132 m<sup>2</sup></td></tr> <tr><td>HUS 28</td><td>132 m<sup>2</sup></td></tr> <tr><td>HUS 29</td><td>132 m<sup>2</sup></td></tr> <tr><td>HUS 30</td><td>152 m<sup>2</sup></td></tr> <tr><td colspan="2">815 m<sup>2</sup></td></tr> </tbody> </table>	BTA DEL 5		HUS 25	136 m <sup>2</sup>	HUS 26	132 m <sup>2</sup>	HUS 27	132 m <sup>2</sup>	HUS 28	132 m <sup>2</sup>	HUS 29	132 m <sup>2</sup>	HUS 30	152 m <sup>2</sup>	815 m <sup>2</sup>		<table border="1"> <thead> <tr><th colspan="2">TOTALT BTA DEL 1-5</th></tr> </thead> <tbody> <tr><td>TOTALT</td><td>4104,7 m<sup>2</sup></td></tr> </tbody> </table>	TOTALT BTA DEL 1-5		TOTALT	4104,7 m <sup>2</sup>
BTA DEL 1	
HUS 1	152 m <sup>2</sup>	
HUS 2	132 m <sup>2</sup>	
HUS 3	132 m <sup>2</sup>	
HUS 4	132 m <sup>2</sup>	
HUS 5	132 m <sup>2</sup>	
HUS 6	132 m <sup>2</sup>	
HUS 7	132 m <sup>2</sup>	
HUS 8	152 m <sup>2</sup>	
1094 m <sup>2</sup>	
BTA DEL 2	
HUS 9	152 m <sup>2</sup>	
HUS 10	134 m <sup>2</sup>	
HUS 11	134 m <sup>2</sup>	
HUS 12	134 m <sup>2</sup>	
553 m <sup>2</sup>	
BTA DEL 3	
HUS 13	134 m <sup>2</sup>	
HUS 14	132 m <sup>2</sup>	
HUS 15	132 m <sup>2</sup>	
HUS 16	132 m <sup>2</sup>	
HUS 17	152 m <sup>2</sup>	
681 m <sup>2</sup>	
BTA DEL 4	
HUS 18	152 m <sup>2</sup>	
HUS 19	132 m <sup>2</sup>	
HUS 20	132 m <sup>2</sup>	
HUS 21	132 m <sup>2</sup>	
HUS 22	132 m <sup>2</sup>	
HUS 23	132 m <sup>2</sup>	
HUS 24	152 m <sup>2</sup>	
963 m <sup>2</sup>	
BTA DEL 5	
HUS 25	136 m <sup>2</sup>	
HUS 26	132 m <sup>2</sup>	
HUS 27	132 m <sup>2</sup>	
HUS 28	132 m <sup>2</sup>	
HUS 29	132 m <sup>2</sup>	
HUS 30	152 m <sup>2</sup>	
815 m <sup>2</sup>	
TOTALT BTA DEL 1-5	
TOTALT	4104,7 m <sup>2</sup>	
<table border="1"> <thead> <tr><th colspan="2">BOA DEL 1</th></tr> </thead> <tbody> <tr><td>HUS 1</td><td>122 m<sup>2</sup></td></tr> <tr><td>HUS 2</td><td>109 m<sup>2</sup></td></tr> <tr><td>HUS 3</td><td>109 m<sup>2</sup></td></tr> <tr><td>HUS 4</td><td>109 m<sup>2</sup></td></tr> <tr><td>HUS 5</td><td>109 m<sup>2</sup></td></tr> <tr><td>HUS 6</td><td>109 m<sup>2</sup></td></tr> <tr><td>HUS 7</td><td>109 m<sup>2</sup></td></tr> <tr><td>HUS 8</td><td>122 m<sup>2</sup></td></tr> <tr><td colspan="2">896 m<sup>2</sup></td></tr> </tbody> </table>	BOA DEL 1		HUS 1	122 m <sup>2</sup>	HUS 2	109 m <sup>2</sup>	HUS 3	109 m <sup>2</sup>	HUS 4	109 m <sup>2</sup>	HUS 5	109 m <sup>2</sup>	HUS 6	109 m <sup>2</sup>	HUS 7	109 m <sup>2</sup>	HUS 8	122 m <sup>2</sup>	896 m <sup>2</sup>		<table border="1"> <thead> <tr><th colspan="2">BOA DEL 2</th></tr> </thead> <tbody> <tr><td>HUS 9</td><td>122 m<sup>2</sup></td></tr> <tr><td>HUS 10</td><td>109 m<sup>2</sup></td></tr> <tr><td>HUS 11</td><td>109 m<sup>2</sup></td></tr> <tr><td>HUS 12</td><td>109 m<sup>2</sup></td></tr> <tr><td colspan="2">448 m<sup>2</sup></td></tr> </tbody> </table>	BOA DEL 2		HUS 9	122 m <sup>2</sup>	HUS 10	109 m <sup>2</sup>	HUS 11	109 m <sup>2</sup>	HUS 12	109 m <sup>2</sup>	448 m <sup>2</sup>		<table border="1"> <thead> <tr><th colspan="2">BOA DEL 3</th></tr> </thead> <tbody> <tr><td>HUS 13</td><td>109 m<sup>2</sup></td></tr> <tr><td>HUS 14</td><td>109 m<sup>2</sup></td></tr> <tr><td>HUS 15</td><td>109 m<sup>2</sup></td></tr> <tr><td>HUS 16</td><td>109 m<sup>2</sup></td></tr> <tr><td>HUS 17</td><td>122 m<sup>2</sup></td></tr> <tr><td colspan="2">556 m<sup>2</sup></td></tr> </tbody> </table>	BOA DEL 3		HUS 13	109 m <sup>2</sup>	HUS 14	109 m <sup>2</sup>	HUS 15	109 m <sup>2</sup>	HUS 16	109 m <sup>2</sup>	HUS 17	122 m <sup>2</sup>	556 m <sup>2</sup>		<table border="1"> <thead> <tr><th colspan="2">BOA DEL 4</th></tr> </thead> <tbody> <tr><td>HUS 18</td><td>122 m<sup>2</sup></td></tr> <tr><td>HUS 19</td><td>109 m<sup>2</sup></td></tr> <tr><td>HUS 20</td><td>109 m<sup>2</sup></td></tr> <tr><td>HUS 21</td><td>109 m<sup>2</sup></td></tr> <tr><td>HUS 22</td><td>109 m<sup>2</sup></td></tr> <tr><td>HUS 23</td><td>109 m<sup>2</sup></td></tr> <tr><td>HUS 24</td><td>122 m<sup>2</sup></td></tr> <tr><td colspan="2">787 m<sup>2</sup></td></tr> </tbody> </table>	BOA DEL 4		HUS 18	122 m <sup>2</sup>	HUS 19	109 m <sup>2</sup>	HUS 20	109 m <sup>2</sup>	HUS 21	109 m <sup>2</sup>	HUS 22	109 m <sup>2</sup>	HUS 23	109 m <sup>2</sup>	HUS 24	122 m <sup>2</sup>	787 m <sup>2</sup>		<table border="1"> <thead> <tr><th colspan="2">BOA DEL 5</th></tr> </thead> <tbody> <tr><td>HUS 25</td><td>109 m<sup>2</sup></td></tr> <tr><td>HUS 26</td><td>109 m<sup>2</sup></td></tr> <tr><td>HUS 27</td><td>109 m<sup>2</sup></td></tr> <tr><td>HUS 28</td><td>109 m<sup>2</sup></td></tr> <tr><td>HUS 29</td><td>109 m<sup>2</sup></td></tr> <tr><td>HUS 30</td><td>122 m<sup>2</sup></td></tr> <tr><td colspan="2">665 m<sup>2</sup></td></tr> </tbody> </table>	BOA DEL 5		HUS 25	109 m <sup>2</sup>	HUS 26	109 m <sup>2</sup>	HUS 27	109 m <sup>2</sup>	HUS 28	109 m <sup>2</sup>	HUS 29	109 m <sup>2</sup>	HUS 30	122 m <sup>2</sup>	665 m <sup>2</sup>		<table border="1"> <thead> <tr><th colspan="2">TOTALT BOA DEL 1-5</th></tr> </thead> <tbody> <tr><td>TOTALT</td><td>3351,9 m<sup>2</sup></td></tr> </tbody> </table>	TOTALT BOA DEL 1-5		TOTALT	3351,9 m <sup>2</sup>
BOA DEL 1	
HUS 1	122 m <sup>2</sup>	
HUS 2	109 m <sup>2</sup>	
HUS 3	109 m <sup>2</sup>	
HUS 4	109 m <sup>2</sup>	
HUS 5	109 m <sup>2</sup>	
HUS 6	109 m <sup>2</sup>	
HUS 7	109 m <sup>2</sup>	
HUS 8	122 m <sup>2</sup>	
896 m <sup>2</sup>	
BOA DEL 2	
HUS 9	122 m <sup>2</sup>	
HUS 10	109 m <sup>2</sup>	
HUS 11	109 m <sup>2</sup>	
HUS 12	109 m <sup>2</sup>	
448 m <sup>2</sup>	
BOA DEL 3	
HUS 13	109 m <sup>2</sup>	
HUS 14	109 m <sup>2</sup>	
HUS 15	109 m <sup>2</sup>	
HUS 16	109 m <sup>2</sup>	
HUS 17	122 m <sup>2</sup>	
556 m <sup>2</sup>	
BOA DEL 4	
HUS 18	122 m <sup>2</sup>	
HUS 19	109 m <sup>2</sup>	
HUS 20	109 m <sup>2</sup>	
HUS 21	109 m <sup>2</sup>	
HUS 22	109 m <sup>2</sup>	
HUS 23	109 m <sup>2</sup>	
HUS 24	122 m <sup>2</sup>	
787 m <sup>2</sup>	
BOA DEL 5	
HUS 25	109 m <sup>2</sup>	
HUS 26	109 m <sup>2</sup>	
HUS 27	109 m <sup>2</sup>	
HUS 28	109 m <sup>2</sup>	
HUS 29	109 m <sup>2</sup>	
HUS 30	122 m <sup>2</sup>	
665 m <sup>2</sup>	
TOTALT BOA DEL 1-5	
TOTALT	3351,9 m <sup>2</sup>	
<table border="1"> <thead> <tr><th colspan="2">BIA DEL 1</th></tr> </thead> <tbody> <tr><td>HUS 1</td><td>7 m<sup>2</sup></td></tr> <tr><td>HUS 2</td><td>7 m<sup>2</sup></td></tr> <tr><td>HUS 3</td><td>7 m<sup>2</sup></td></tr> <tr><td>HUS 4</td><td>7 m<sup>2</sup></td></tr> <tr><td>HUS 5</td><td>7 m<sup>2</sup></td></tr> <tr><td>HUS 6</td><td>7 m<sup>2</sup></td></tr> <tr><td>HUS 7</td><td>7 m<sup>2</sup></td></tr> <tr><td>HUS 8</td><td>7 m<sup>2</sup></td></tr> <tr><td colspan="2">59 m<sup>2</sup></td></tr> </tbody> </table>	BIA DEL 1		HUS 1	7 m <sup>2</sup>	HUS 2	7 m <sup>2</sup>	HUS 3	7 m <sup>2</sup>	HUS 4	7 m <sup>2</sup>	HUS 5	7 m <sup>2</sup>	HUS 6	7 m <sup>2</sup>	HUS 7	7 m <sup>2</sup>	HUS 8	7 m <sup>2</sup>	59 m <sup>2</sup>		<table border="1"> <thead> <tr><th colspan="2">BIA DEL 2</th></tr> </thead> <tbody> <tr><td>HUS 9</td><td>7 m<sup>2</sup></td></tr> <tr><td>HUS 10</td><td>7 m<sup>2</sup></td></tr> <tr><td>HUS 11</td><td>7 m<sup>2</sup></td></tr> <tr><td>HUS 12</td><td>7 m<sup>2</sup></td></tr> <tr><td colspan="2">29 m<sup>2</sup></td></tr> </tbody> </table>	BIA DEL 2		HUS 9	7 m <sup>2</sup>	HUS 10	7 m <sup>2</sup>	HUS 11	7 m <sup>2</sup>	HUS 12	7 m <sup>2</sup>	29 m <sup>2</sup>		<table border="1"> <thead> <tr><th colspan="2">BIA DEL 3</th></tr> </thead> <tbody> <tr><td>HUS 13</td><td>7 m<sup>2</sup></td></tr> <tr><td>HUS 14</td><td>7 m<sup>2</sup></td></tr> <tr><td>HUS 15</td><td>7 m<sup>2</sup></td></tr> <tr><td>HUS 16</td><td>7 m<sup>2</sup></td></tr> <tr><td>HUS 17</td><td>7 m<sup>2</sup></td></tr> <tr><td colspan="2">37 m<sup>2</sup></td></tr> </tbody> </table>	BIA DEL 3		HUS 13	7 m <sup>2</sup>	HUS 14	7 m <sup>2</sup>	HUS 15	7 m <sup>2</sup>	HUS 16	7 m <sup>2</sup>	HUS 17	7 m <sup>2</sup>	37 m <sup>2</sup>		<table border="1"> <thead> <tr><th colspan="2">BIA DEL 4</th></tr> </thead> <tbody> <tr><td>HUS 18</td><td>7 m<sup>2</sup></td></tr> <tr><td>HUS 19</td><td>7 m<sup>2</sup></td></tr> <tr><td>HUS 20</td><td>7 m<sup>2</sup></td></tr> <tr><td>HUS 21</td><td>7 m<sup>2</sup></td></tr> <tr><td>HUS 22</td><td>7 m<sup>2</sup></td></tr> <tr><td>HUS 23</td><td>7 m<sup>2</sup></td></tr> <tr><td>HUS 24</td><td>7 m<sup>2</sup></td></tr> <tr><td colspan="2">51 m<sup>2</sup></td></tr> </tbody> </table>	BIA DEL 4		HUS 18	7 m <sup>2</sup>	HUS 19	7 m <sup>2</sup>	HUS 20	7 m <sup>2</sup>	HUS 21	7 m <sup>2</sup>	HUS 22	7 m <sup>2</sup>	HUS 23	7 m <sup>2</sup>	HUS 24	7 m <sup>2</sup>	51 m <sup>2</sup>		<table border="1"> <thead> <tr><th colspan="2">BIA DEL 5</th></tr> </thead> <tbody> <tr><td>HUS 25</td><td>7 m<sup>2</sup></td></tr> <tr><td>HUS 26</td><td>7 m<sup>2</sup></td></tr> <tr><td>HUS 27</td><td>7 m<sup>2</sup></td></tr> <tr><td>HUS 28</td><td>7 m<sup>2</sup></td></tr> <tr><td>HUS 29</td><td>7 m<sup>2</sup></td></tr> <tr><td>HUS 30</td><td>7 m<sup>2</sup></td></tr> <tr><td colspan="2">44 m<sup>2</sup></td></tr> </tbody> </table>	BIA DEL 5		HUS 25	7 m <sup>2</sup>	HUS 26	7 m <sup>2</sup>	HUS 27	7 m <sup>2</sup>	HUS 28	7 m <sup>2</sup>	HUS 29	7 m <sup>2</sup>	HUS 30	7 m <sup>2</sup>	44 m <sup>2</sup>		<table border="1"> <thead> <tr><th colspan="2">TOTALT BIA DEL 1-5</th></tr> </thead> <tbody> <tr><td>TOTALT</td><td>219,6 m<sup>2</sup></td></tr> </tbody> </table>	TOTALT BIA DEL 1-5		TOTALT	219,6 m <sup>2</sup>
BIA DEL 1	
HUS 1	7 m <sup>2</sup>	
HUS 2	7 m <sup>2</sup>	
HUS 3	7 m <sup>2</sup>	
HUS 4	7 m <sup>2</sup>	
HUS 5	7 m <sup>2</sup>	
HUS 6	7 m <sup>2</sup>	
HUS 7	7 m <sup>2</sup>	
HUS 8	7 m <sup>2</sup>	
59 m <sup>2</sup>	
BIA DEL 2	
HUS 9	7 m <sup>2</sup>	
HUS 10	7 m <sup>2</sup>	
HUS 11	7 m <sup>2</sup>	
HUS 12	7 m <sup>2</sup>	
29 m <sup>2</sup>	
BIA DEL 3	
HUS 13	7 m <sup>2</sup>	
HUS 14	7 m <sup>2</sup>	
HUS 15	7 m <sup>2</sup>	
HUS 16	7 m <sup>2</sup>	
HUS 17	7 m <sup>2</sup>	
37 m <sup>2</sup>	
BIA DEL 4	
HUS 18	7 m <sup>2</sup>	
HUS 19	7 m <sup>2</sup>	
HUS 20	7 m <sup>2</sup>	
HUS 21	7 m <sup>2</sup>	
HUS 22	7 m <sup>2</sup>	
HUS 23	7 m <sup>2</sup>	
HUS 24	7 m <sup>2</sup>	
51 m <sup>2</sup>	
BIA DEL 5	
HUS 25	7 m <sup>2</sup>	
HUS 26	7 m <sup>2</sup>	
HUS 27	7 m <sup>2</sup>	
HUS 28	7 m <sup>2</sup>	
HUS 29	7 m <sup>2</sup>	
HUS 30	7 m <sup>2</sup>	
44 m <sup>2</sup>	
TOTALT BIA DEL 1-5	
TOTALT	219,6 m <sup>2</sup>	
<table border="1"> <thead> <tr><th colspan="2">BYA DEL 1</th></tr> </thead> <tbody> <tr><td>HUS 1</td><td>89 m<sup>2</sup></td></tr> <tr><td>HUS 2</td><td>71 m<sup>2</sup></td></tr> <tr><td>HUS 3</td><td>71 m<sup>2</sup></td></tr> <tr><td>HUS 4</td><td>71 m<sup>2</sup></td></tr> <tr><td>HUS 5</td><td>71 m<sup>2</sup></td></tr> <tr><td>HUS 6</td><td>71 m<sup>2</sup></td></tr> <tr><td>HUS 7</td><td>71 m<sup>2</sup></td></tr> <tr><td>HUS 8</td><td>89 m<sup>2</sup></td></tr> <tr><td colspan="2">601 m<sup>2</sup></td></tr> </tbody> </table>	BYA DEL 1		HUS 1	89 m <sup>2</sup>	HUS 2	71 m <sup>2</sup>	HUS 3	71 m <sup>2</sup>	HUS 4	71 m <sup>2</sup>	HUS 5	71 m <sup>2</sup>	HUS 6	71 m <sup>2</sup>	HUS 7	71 m <sup>2</sup>	HUS 8	89 m <sup>2</sup>	601 m <sup>2</sup>		<table border="1"> <thead> <tr><th colspan="2">BYA DEL 2</th></tr> </thead> <tbody> <tr><td>HUS 9</td><td>89 m<sup>2</sup></td></tr> <tr><td>HUS 10</td><td>71 m<sup>2</sup></td></tr> <tr><td>HUS 11</td><td>71 m<sup>2</sup></td></tr> <tr><td>HUS 12</td><td>71 m<sup>2</sup></td></tr> <tr><td colspan="2">303 m<sup>2</sup></td></tr> </tbody> </table>	BYA DEL 2		HUS 9	89 m <sup>2</sup>	HUS 10	71 m <sup>2</sup>	HUS 11	71 m <sup>2</sup>	HUS 12	71 m <sup>2</sup>	303 m <sup>2</sup>		<table border="1"> <thead> <tr><th colspan="2">BYA DEL 3</th></tr> </thead> <tbody> <tr><td>HUS 13</td><td>71 m<sup>2</sup></td></tr> <tr><td>HUS 14</td><td>70 m<sup>2</sup></td></tr> <tr><td>HUS 15</td><td>70 m<sup>2</sup></td></tr> <tr><td>HUS 16</td><td>71 m<sup>2</sup></td></tr> <tr><td>HUS 17</td><td>89 m<sup>2</sup></td></tr> <tr><td colspan="2">372 m<sup>2</sup></td></tr> </tbody> </table>	BYA DEL 3		HUS 13	71 m <sup>2</sup>	HUS 14	70 m <sup>2</sup>	HUS 15	70 m <sup>2</sup>	HUS 16	71 m <sup>2</sup>	HUS 17	89 m <sup>2</sup>	372 m <sup>2</sup>		<table border="1"> <thead> <tr><th colspan="2">BYA DEL 4</th></tr> </thead> <tbody> <tr><td>HUS 18</td><td>89 m<sup>2</sup></td></tr> <tr><td>HUS 19</td><td>71 m<sup>2</sup></td></tr> <tr><td>HUS 20</td><td>71 m<sup>2</sup></td></tr> <tr><td>HUS 21</td><td>71 m<sup>2</sup></td></tr> <tr><td>HUS 22</td><td>71 m<sup>2</sup></td></tr> <tr><td>HUS 23</td><td>71 m<sup>2</sup></td></tr> <tr><td>HUS 24</td><td>89 m<sup>2</sup></td></tr> <tr><td colspan="2">530 m<sup>2</sup></td></tr> </tbody> </table>	BYA DEL 4		HUS 18	89 m <sup>2</sup>	HUS 19	71 m <sup>2</sup>	HUS 20	71 m <sup>2</sup>	HUS 21	71 m <sup>2</sup>	HUS 22	71 m <sup>2</sup>	HUS 23	71 m <sup>2</sup>	HUS 24	89 m <sup>2</sup>	530 m <sup>2</sup>		<table border="1"> <thead> <tr><th colspan="2">BYA DEL 5</th></tr> </thead> <tbody> <tr><td>HUS 25</td><td>73 m<sup>2</sup></td></tr> <tr><td>HUS 26</td><td>71 m<sup>2</sup></td></tr> <tr><td>HUS 27</td><td>71 m<sup>2</sup></td></tr> <tr><td>HUS 28</td><td>71 m<sup>2</sup></td></tr> <tr><td>HUS 29</td><td>71 m<sup>2</sup></td></tr> <tr><td>HUS 30</td><td>89 m<sup>2</sup></td></tr> <tr><td colspan="2">443 m<sup>2</sup></td></tr> </tbody> </table>	BYA DEL 5		HUS 25	73 m <sup>2</sup>	HUS 26	71 m <sup>2</sup>	HUS 27	71 m <sup>2</sup>	HUS 28	71 m <sup>2</sup>	HUS 29	71 m <sup>2</sup>	HUS 30	89 m <sup>2</sup>	443 m <sup>2</sup>		<table border="1"> <thead> <tr><th colspan="2">TOTALT BYA DEL 1-5</th></tr> </thead> <tbody> <tr><td>TOTALT</td><td>2249 m<sup>2</sup></td></tr> </tbody> </table>	TOTALT BYA DEL 1-5		TOTALT	2249 m <sup>2</sup>
BYA DEL 1	
HUS 1	89 m <sup>2</sup>	
HUS 2	71 m <sup>2</sup>	
HUS 3	71 m <sup>2</sup>	
HUS 4	71 m <sup>2</sup>	
HUS 5	71 m <sup>2</sup>	
HUS 6	71 m <sup>2</sup>	
HUS 7	71 m <sup>2</sup>	
HUS 8	89 m <sup>2</sup>	
601 m <sup>2</sup>	
BYA DEL 2	
HUS 9	89 m <sup>2</sup>	
HUS 10	71 m <sup>2</sup>	
HUS 11	71 m <sup>2</sup>	
HUS 12	71 m <sup>2</sup>	
303 m <sup>2</sup>	
BYA DEL 3	
HUS 13	71 m <sup>2</sup>	
HUS 14	70 m <sup>2</sup>	
HUS 15	70 m <sup>2</sup>	
HUS 16	71 m <sup>2</sup>	
HUS 17	89 m <sup>2</sup>	
372 m <sup>2</sup>	
BYA DEL 4	
HUS 18	89 m <sup>2</sup>	
HUS 19	71 m <sup>2</sup>	
HUS 20	71 m <sup>2</sup>	
HUS 21	71 m <sup>2</sup>	
HUS 22	71 m <sup>2</sup>	
HUS 23	71 m <sup>2</sup>	
HUS 24	89 m <sup>2</sup>	
530 m <sup>2</sup>	
BYA DEL 5	
HUS 25	73 m <sup>2</sup>	
HUS 26	71 m <sup>2</sup>	
HUS 27	71 m <sup>2</sup>	
HUS 28	71 m <sup>2</sup>	
HUS 29	71 m <sup>2</sup>	
HUS 30	89 m <sup>2</sup>	
443 m <sup>2</sup>	
TOTALT BYA DEL 1-5	
TOTALT	2249 m <sup>2</sup>	
<table border="1"> <thead> <tr><th colspan="2">BYA GEMENSAMHETSHUS</th></tr> </thead> <tbody> <tr><td>Gemensamhetshus</td><td>49 m<sup>2</sup></td></tr> </tbody> </table>	BYA GEMENSAMHETSHUS		Gemensamhetshus	49 m <sup>2</sup>	<table border="1"> <thead> <tr><th colspan="2">BRA GEMENSAMHETSHUS</th></tr> </thead> <tbody> <tr><td>Gemensamhetshus</td><td>35 m<sup>2</sup></td></tr> </tbody> </table>	BRA GEMENSAMHETSHUS		Gemensamhetshus	35 m <sup>2</sup>	<table border="1"> <thead> <tr><th colspan="2">BIA GEMENSAMHETSHUS</th></tr> </thead> <tbody> <tr><td>Gemensamhetshus</td><td>4 m<sup>2</sup></td></tr> </tbody> </table>	BIA GEMENSAMHETSHUS		Gemensamhetshus	4 m <sup>2</sup>	
BYA GEMENSAMHETSHUS	
Gemensamhetshus	49 m <sup>2</sup>	
BRA GEMENSAMHETSHUS	
Gemensamhetshus	35 m <sup>2</sup>	
BIA GEMENSAMHETSHUS	
Gemensamhetshus	4 m <sup>2</sup>	

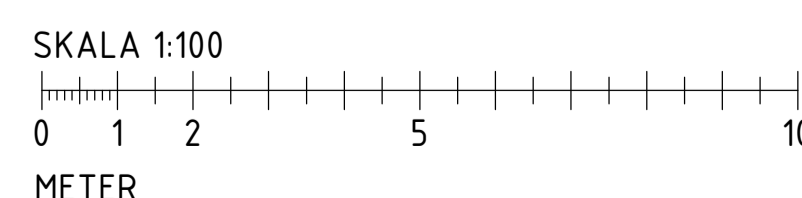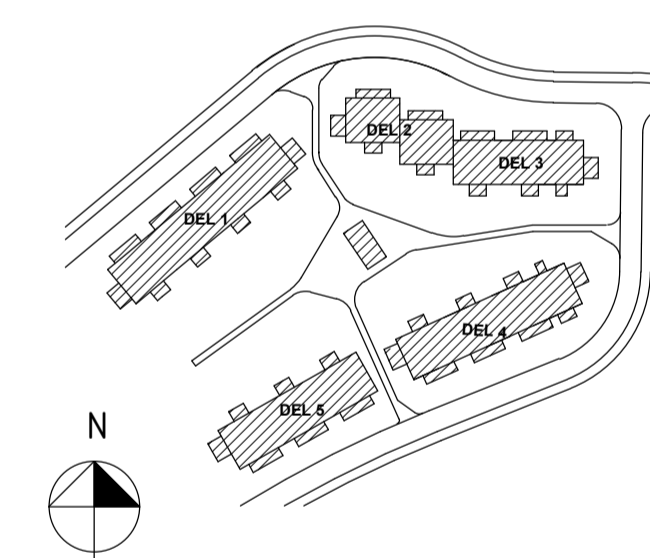

BET	ÄNDRINGEN AVSER	DATUM	SIGN
<b>BYGGLOVSHANDLING</b>			
BRF VANDRA, ÄLTADALEN			
ERSTAVIK 25:32, NACKA KOMMUN			
<b>TENG BOM</b>			
<input checked="" type="checkbox"/> A	TENG BOM	tel. 08-412 52 00	
UPPROG NR	RITAD/KONSTR. AV	HANDLÄGGARE	
1035113	JORA	JUAR	
DATUM	ANSVARIG		
2021-03-17	STRY		
NYBYGGNAD, RADHUS AREASAMMANSTÄLLNING BTA, BOA, BIA & BYA			
SKALA	NUMMER	BET	
A1	A-1		
A3			

## FÖRKLARINGAR

PLUSHÖJDER 1 METER  
HÖJDER ENLIGT RH 2000

F01- LIGGANDE PANEL TYP SUPERWOOD  
SW01 AART ELLER LIKVÄRDIG.  
KULÖR: SVART LIKA SW01 AART SVART

F02- LIGGANDE PANEL TYP SUPERWOOD  
SW01 AART ELLER LIKVÄRDIG.  
KULÖR: LIKA SW01 AART SILVER

F03- LIGGANDE PANEL TYP SUPERWOOD  
SW01 AART ELLER LIKVÄRDIG.  
KULÖR: LIKA SW01 AART ZINK

F04- LIGGANDE PANEL TYP SUPERWOOD  
SW01 AART ELLER LIKVÄRDIG.  
KULÖR: LIKA SW01 AART TJÄRA



KULÖR GÄLLER SAMTLIGA SIDOR PÅ HUSET SAMT  
PÅBYGGNADER SOM SOVRUM OCH FÖRRÅD.

FÖR KULÖR PÅ SKÄRMVÄGGAR OCH INRAMNING SOPKÄRL SE  
FASADRITNINGAR.


FÖR RESTERANDE MATERIAL SE FASADRITNINGAR.

## HÄNVISNINGAR

RESTERANDE FASADMATERIAL REDDOVISAS PÅ RITNINGAR  
A-40.3-1010 TILL A-40.3-1050

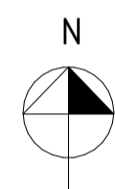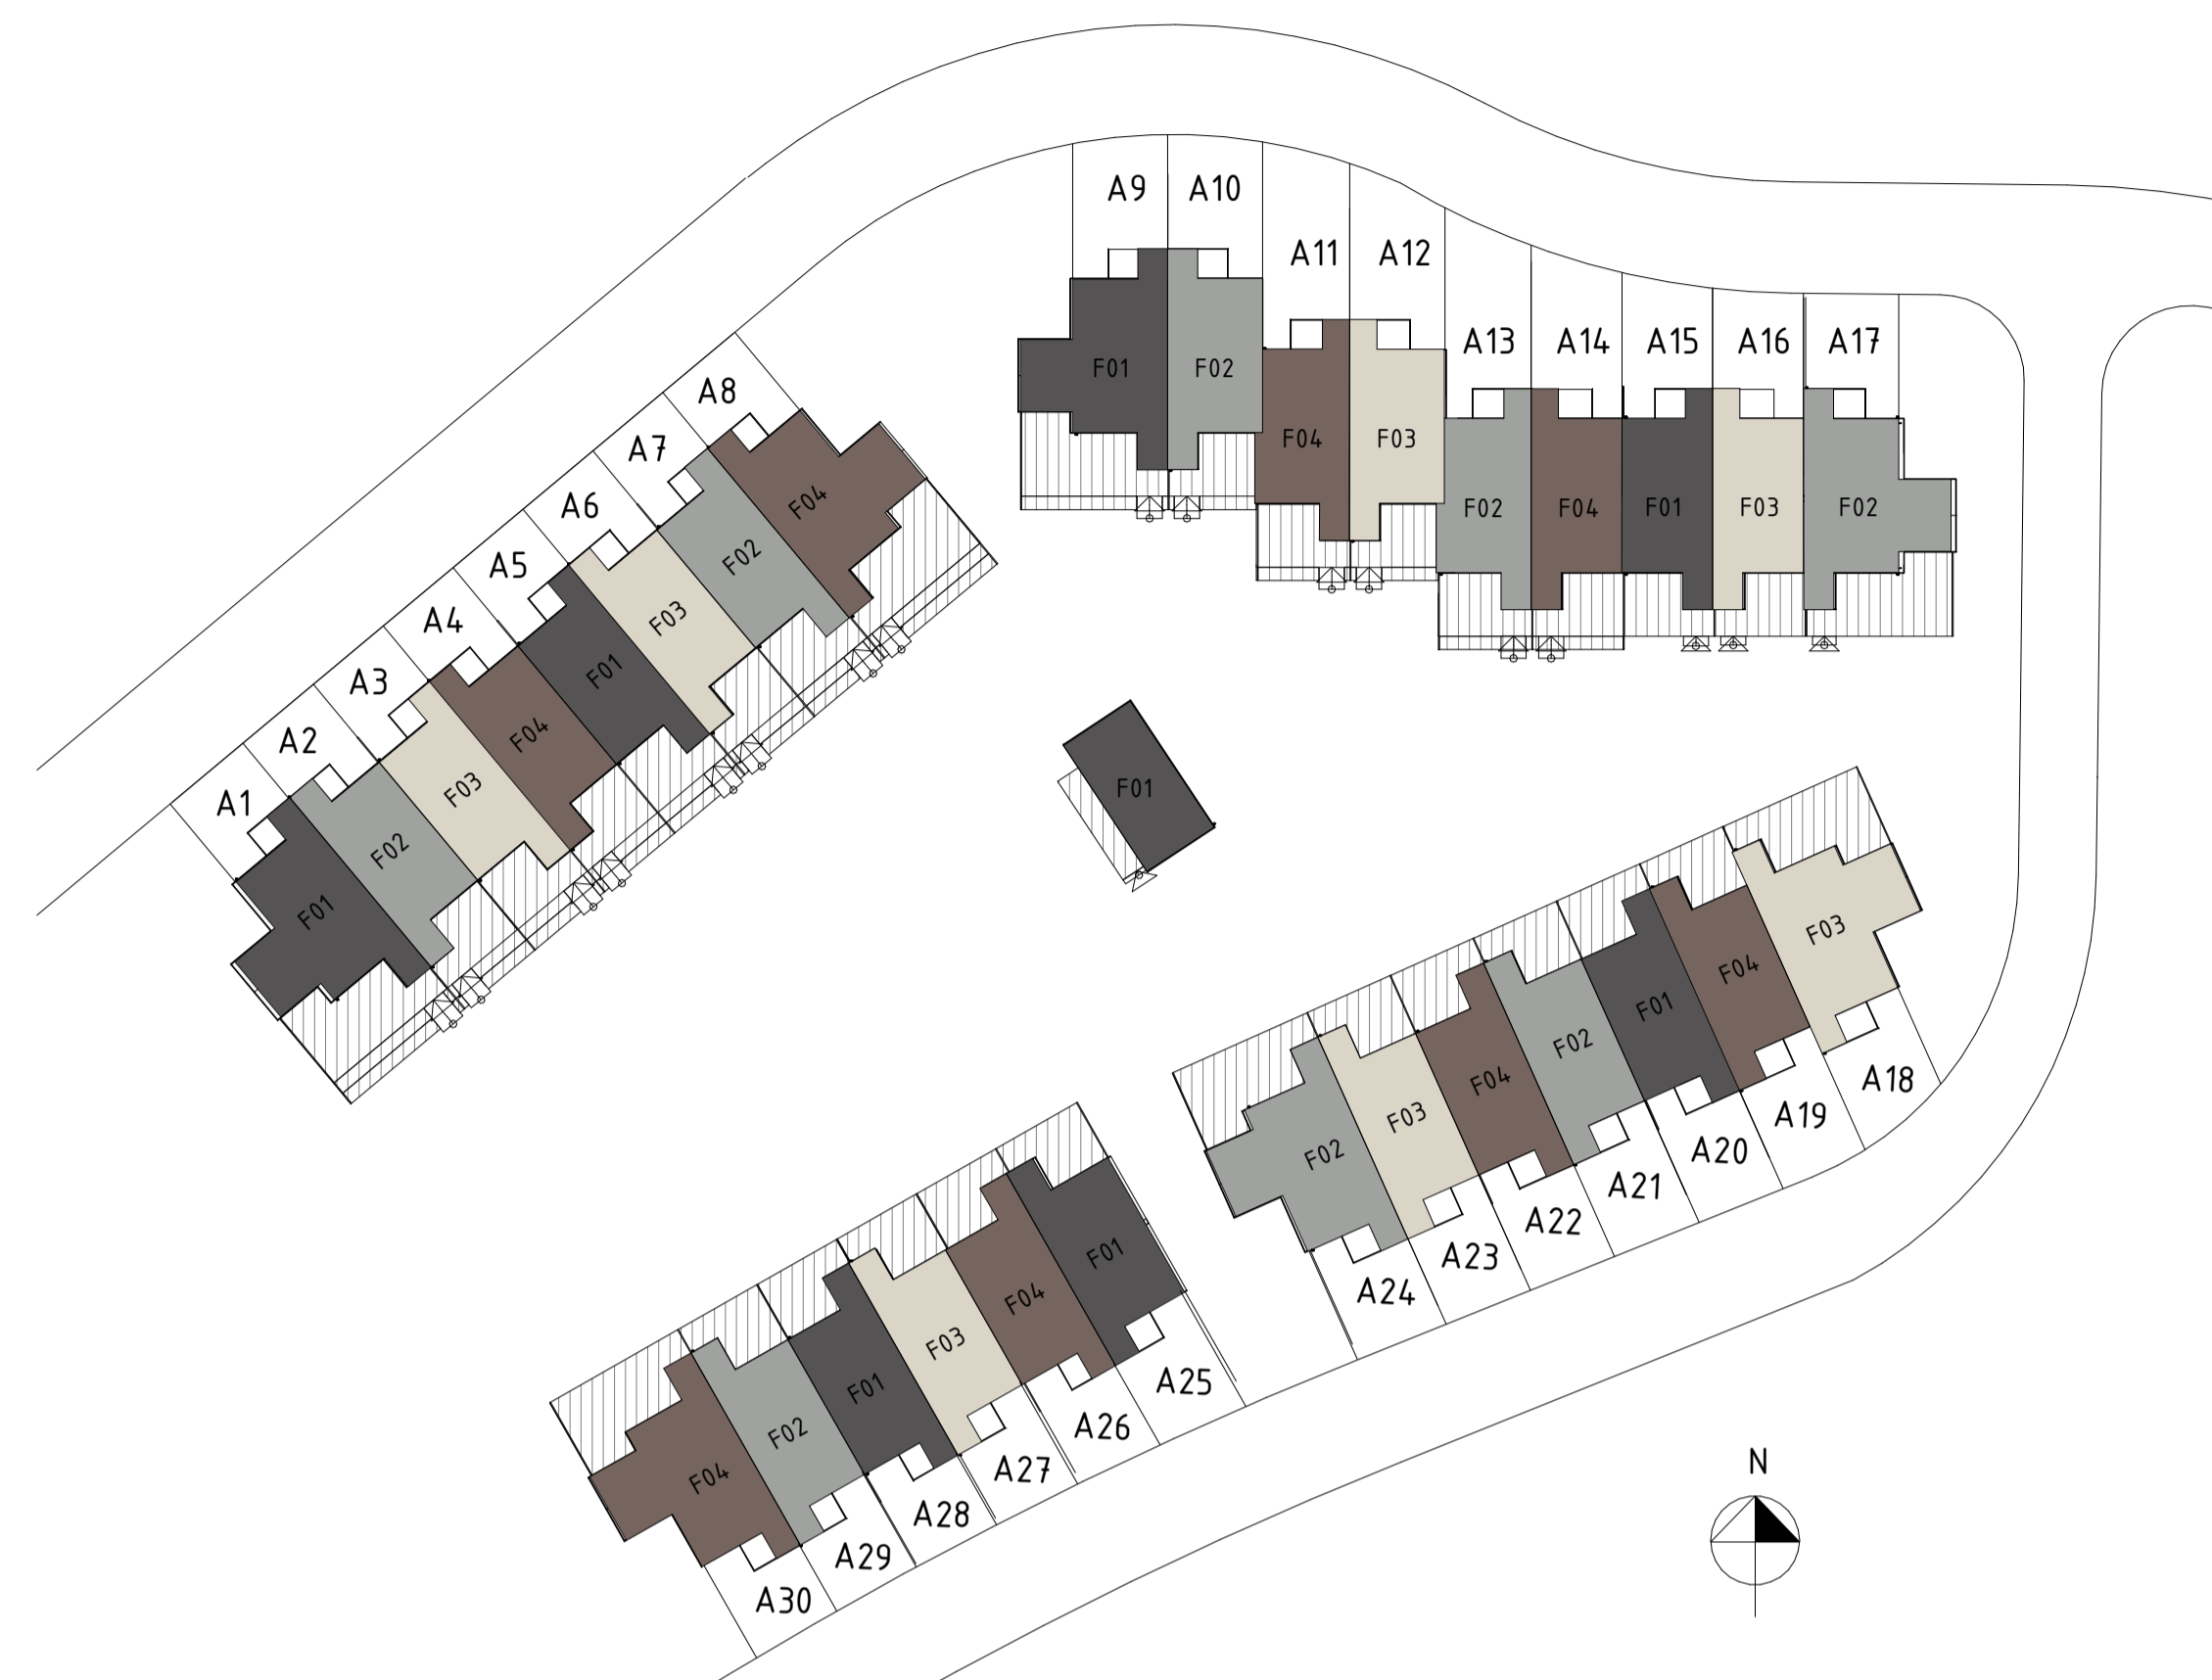

SKALA 1:500

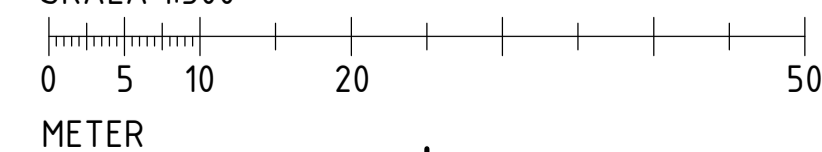

BET	ÄNDRINGEN AVSER	DATUM	SIGN
<b>BYGGLOVSHANDLING</b>			
BRF VANDRA, ÄLTADALEN ERSTAVIK 25:32, NACKA KOMMUN			
			
<input checked="" type="checkbox"/> A	TENG BOM	tel. 08-412 52 00	
UPPDRAG NR 1035113	RITAD/KONSTR. AV	HANDLÄGGARE	
DATUM 2021-03-17	ANSVÄRIG STRY	JUAR	
NYBYGGNAD, RADHUS SITUATIONSPLAN MED VARIATIONSSCHEMA			
SKALA A1 1:500 A3 1:1000	NUMMER A-2		BET