



Elevation, Mur mot Gokvägen - Skala 1:100

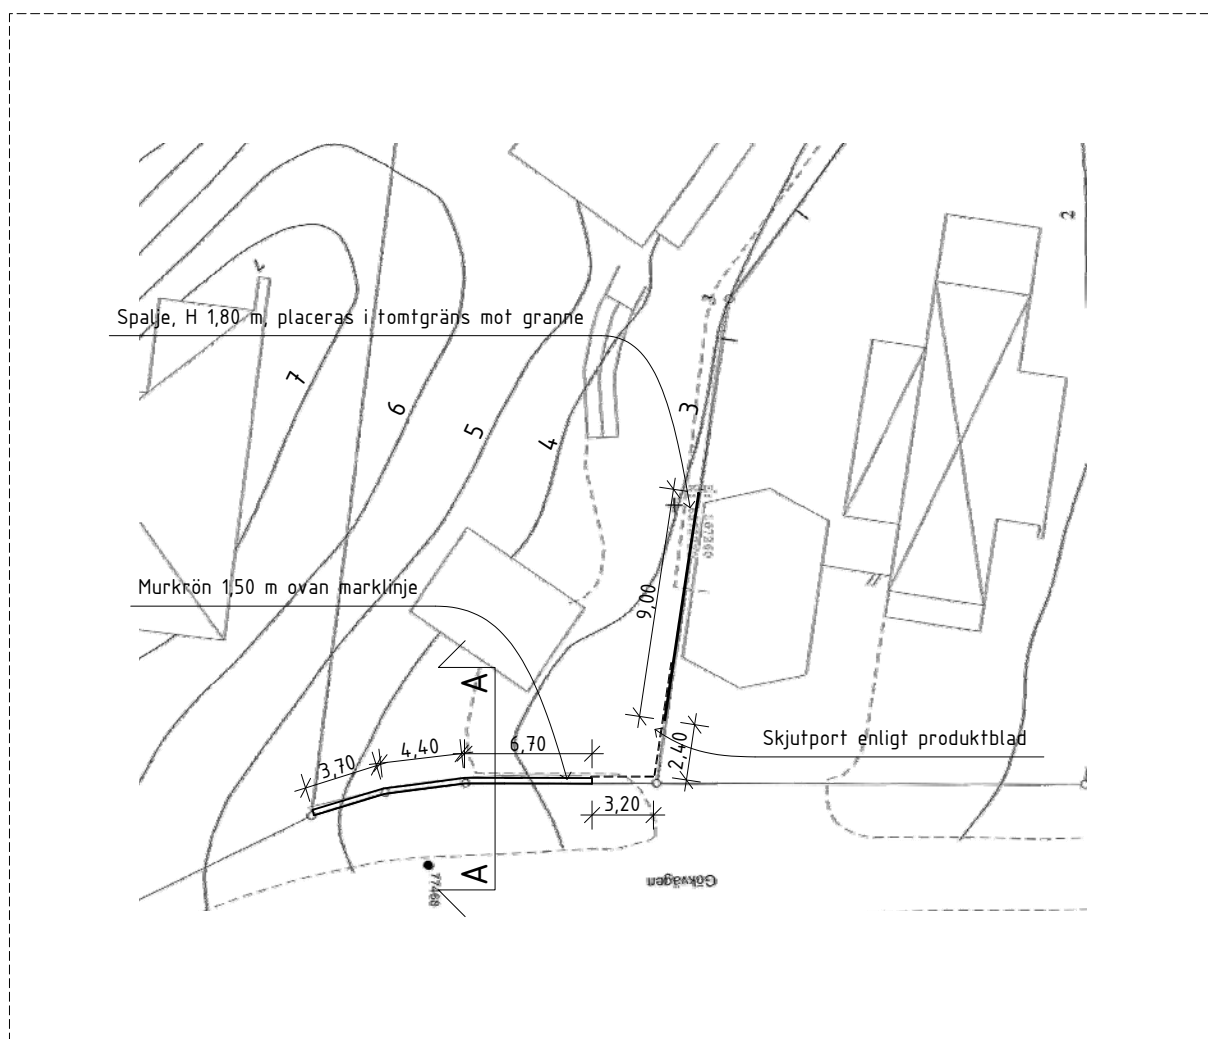

Situationsplan - Skala 1:400

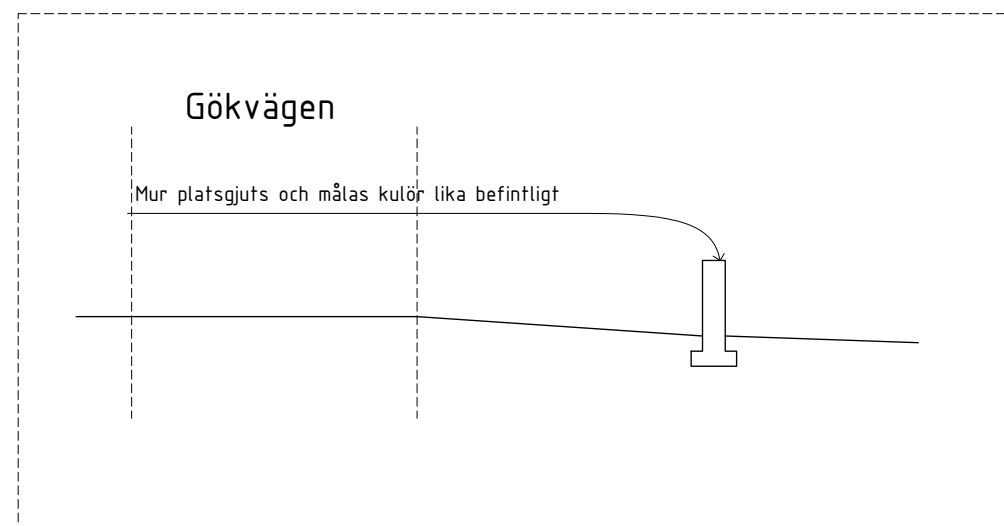

Principsektion, Mur mot Gokvägen - Skala 1:100

ZBK

BYGGLOVSHANDLING

DATUM
2021-06-18

SOLSIDAN 46:11
Nybyggnad, mur

ANSVARIG
Stefan Björnson
SKALA
1:400, 1:100


UPPDRAG NR
743

RITAD/KONSTR AV
SBJ


HANDLÄGGARE
Stefan Björnson

NUMMER
A-40.1-1


BET

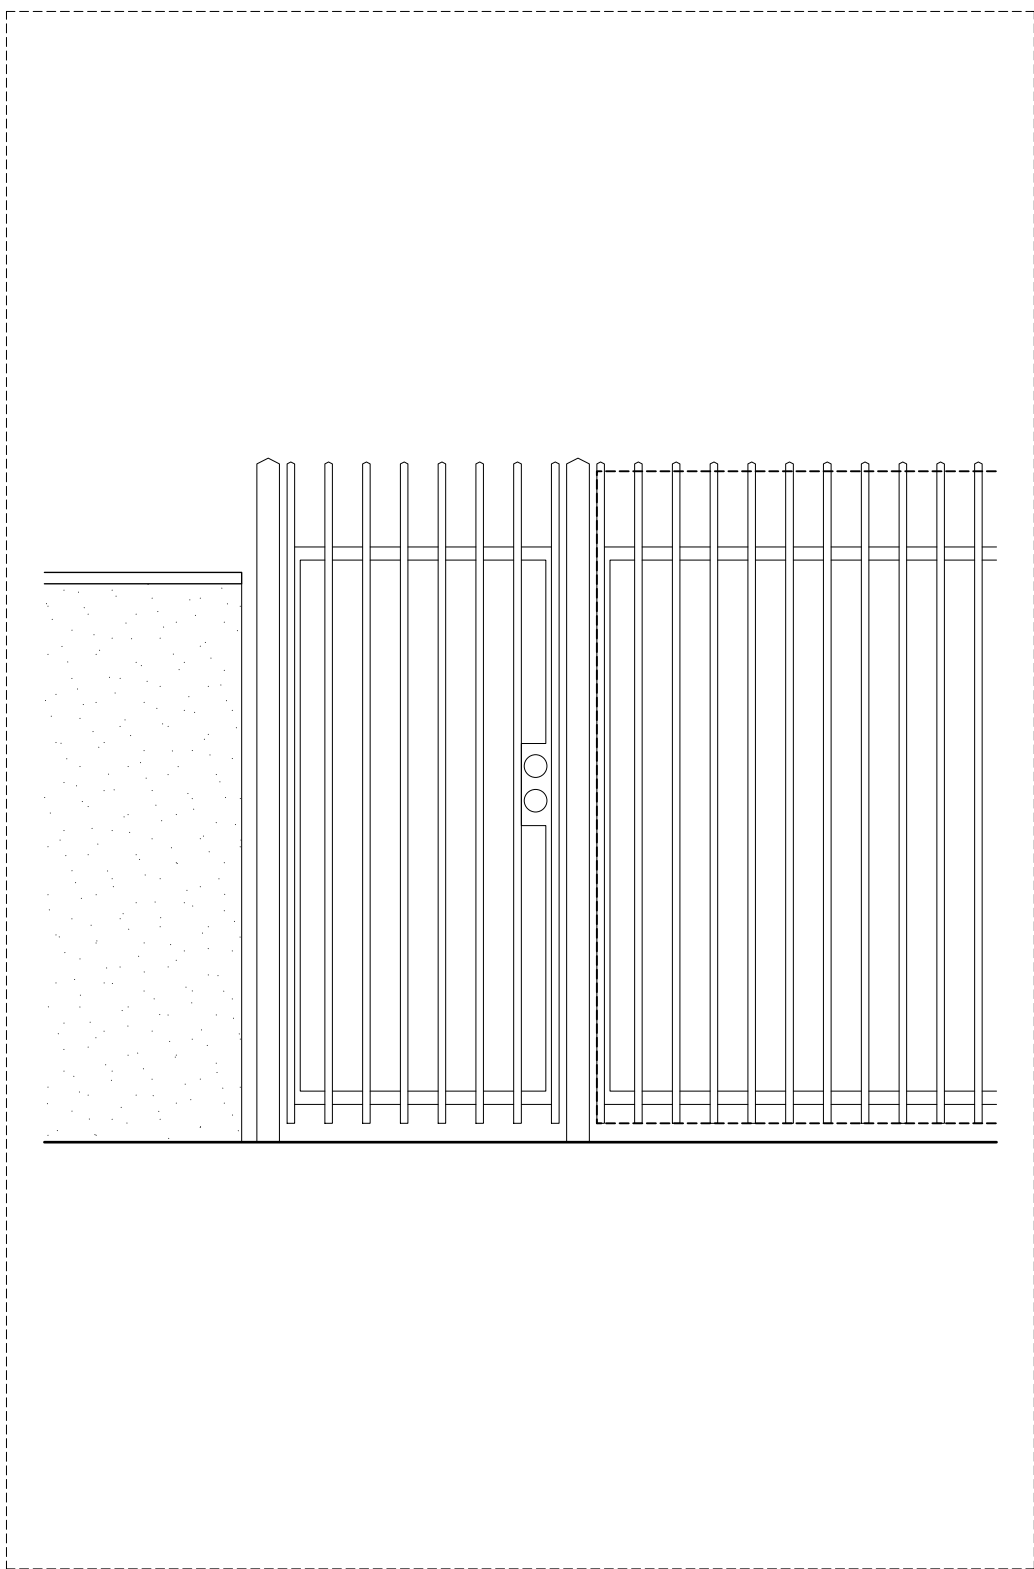

Elevation, Mur och grind mot Gökvägen - Skala 1:20

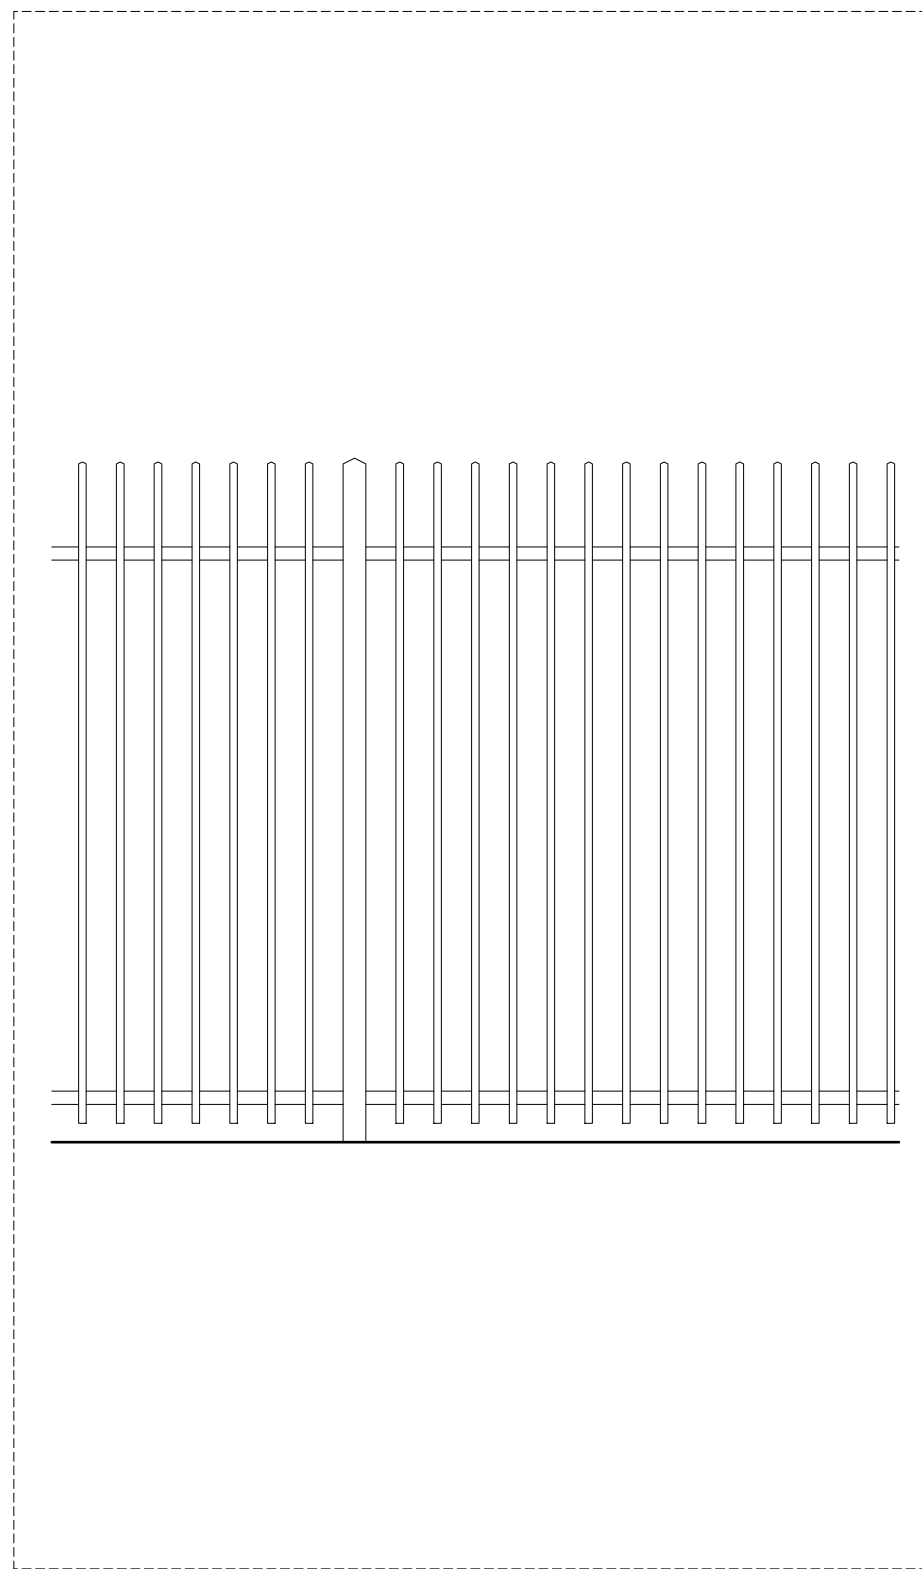

Elevation, Spaljé mot granne - Skala 1:20

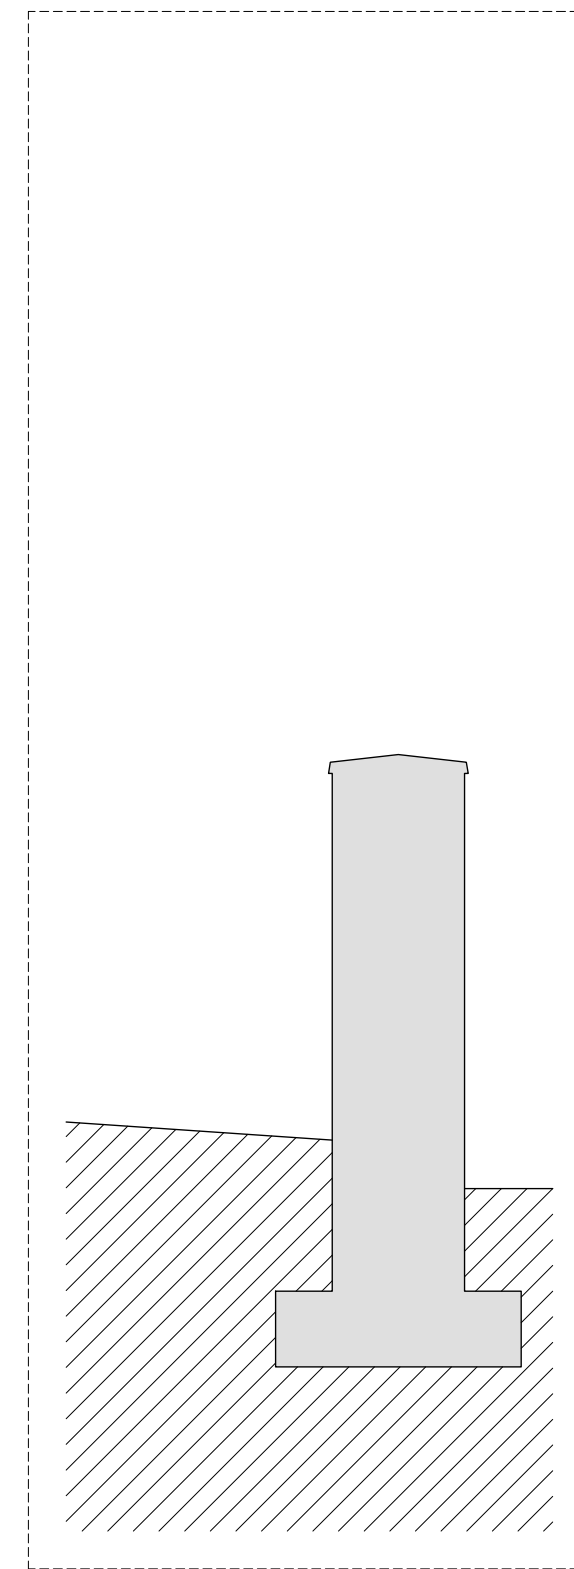

Snitt genom mur - Skala 1:20

ZBK

BYGGLOVSHANDLING

SOLSIDAN 46:11
Nybyggnad, mur

UPPDRAG NR
743

RITAD/KONSTR AV
SBJ

HANDLÄGGARE
Stefan Björnson

DATUM
2021-06-18

ANSVARIG
Stefan Björnson
SKALA
1:20

NUMMER
A-40.1-2

BET