



TECKENFÖRKLARING

KOORDINATSYSTEM: SWEREF 99 18 00
HÖJDSYSTEM: RH2000


- +— FASTIGHETSGRÄNS (1m utanför verklig gräns)
- FASADLINJE I MARK
- - - BYGGNAD ÖVER MARK
- ▲ ENTRÉPIL PRIMÄR ENTRÉ
- ◁ ENTRÉPIL SEKUNDÄR DÖRRÖPPNING
- FG+0.00 FÄRDIG GOLVHÖJD
- +0.00 NY MARKHÖJD
- +0.00 PLAN YTA
- MS MARKSTEN
- GR GRÄSYTA
- NM NATURMARK
- A ASFALT
- G GRUS
- NYTT TRÄD
- R1 FLÄTVERKSTANGSEL FALLSKYDD 1100mm
- R2 HANDEDARE 900mm
- M1 BETONGMUR PREFAB (Höjd enligt plan)
- M2 RÅKILAD BLOCKSTENSMUR GRANIT (Höjd enligt plan)
- M3 BETONGMUR PREFAB (Höjd enligt plan)
- BLOCKSTEGSTRAPPA BETONG

B	PM A4	2021-06-15	JBR
A	PM A2	2021-04-29	EBE
BET	ÄNDRINGEN AVSER	DATUM	SIGN

BYGGLOVSHANDLING



Nacka Kommun

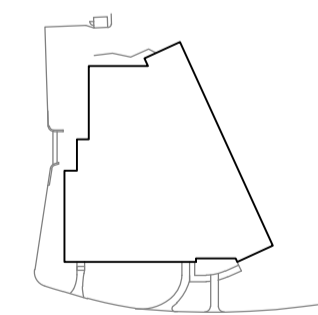



FISKSÅTRA MULTIHALL

CF MÖLLER ARCHITECTS
Krukmakargatan 21
118 51, Stockholm
+46 (0)8 5557 8000
stockholm@cfmoller.com


LÖPNUMMER 60417	BYGGSÄKERHET JBR/ARE	HANDELÄGARE JBR
DATUM 2021-03-05	ARKITECT JELMAR BROUWER	
FISKSÅTRA MULTIHALL		

MARKPLANERINGSPLAN		
FORMAT A1	SKALA 1:200	NUMMER L-30-1-001
		BET B

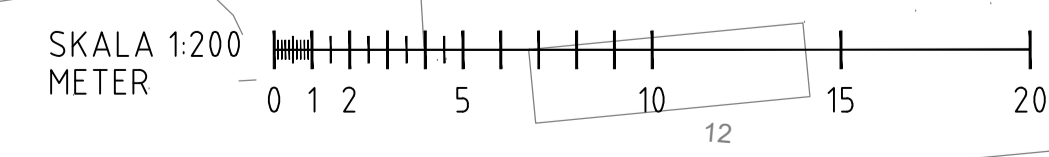


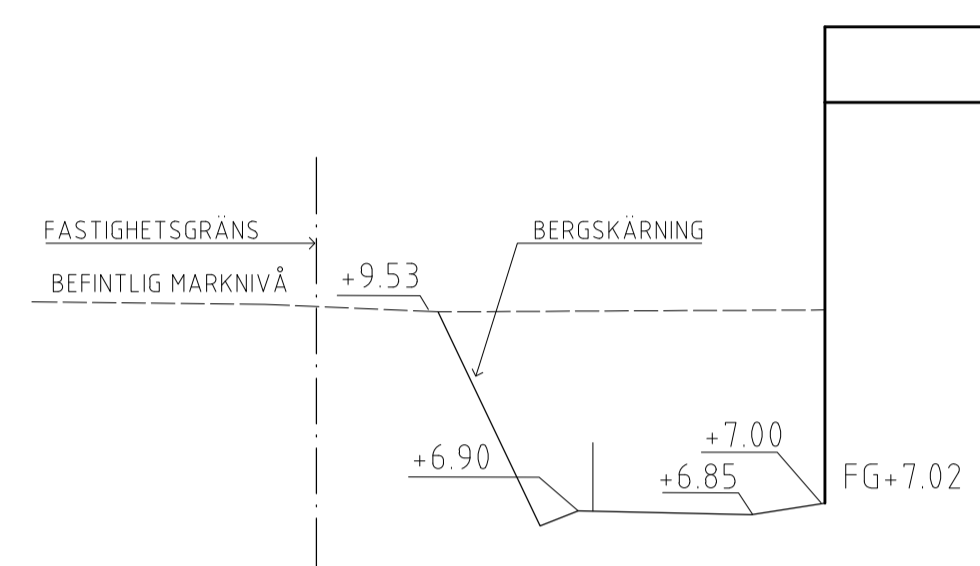


SEKTION A-A
SKALA 1:100

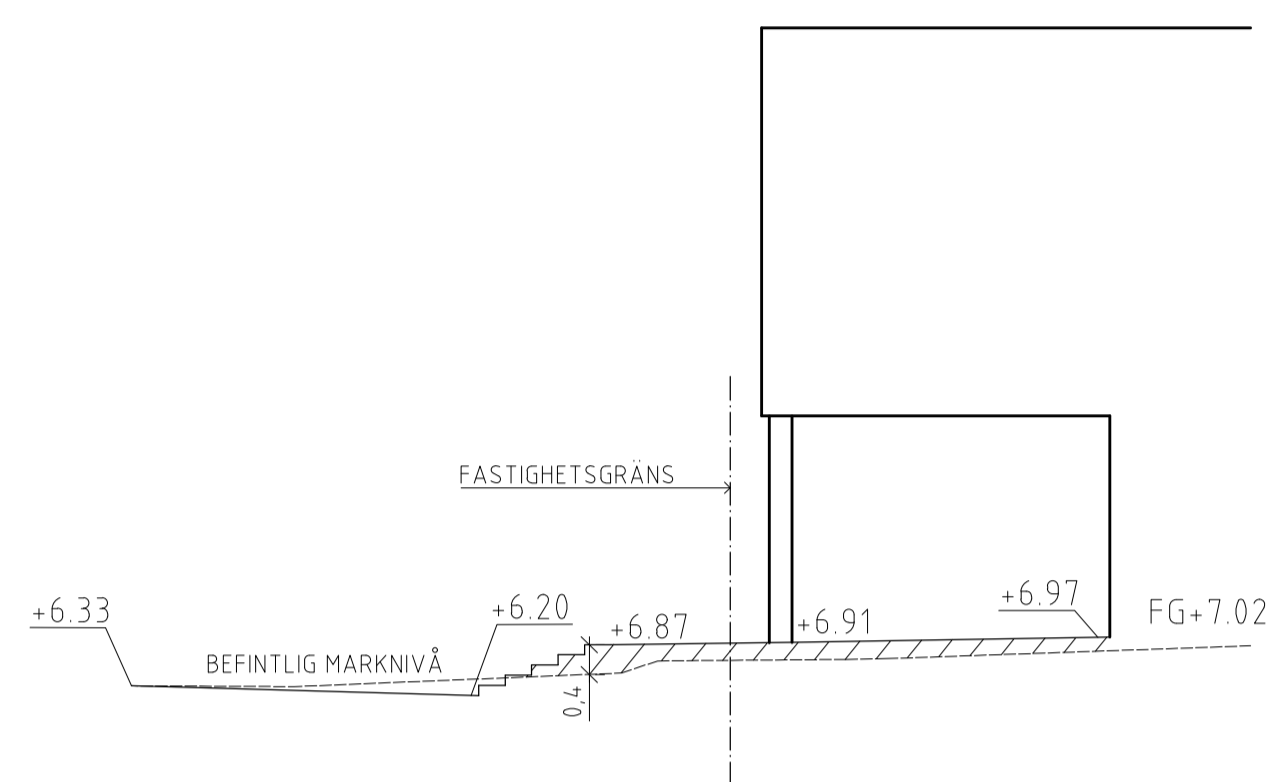


SEKTION B-B
SKALA 1:100

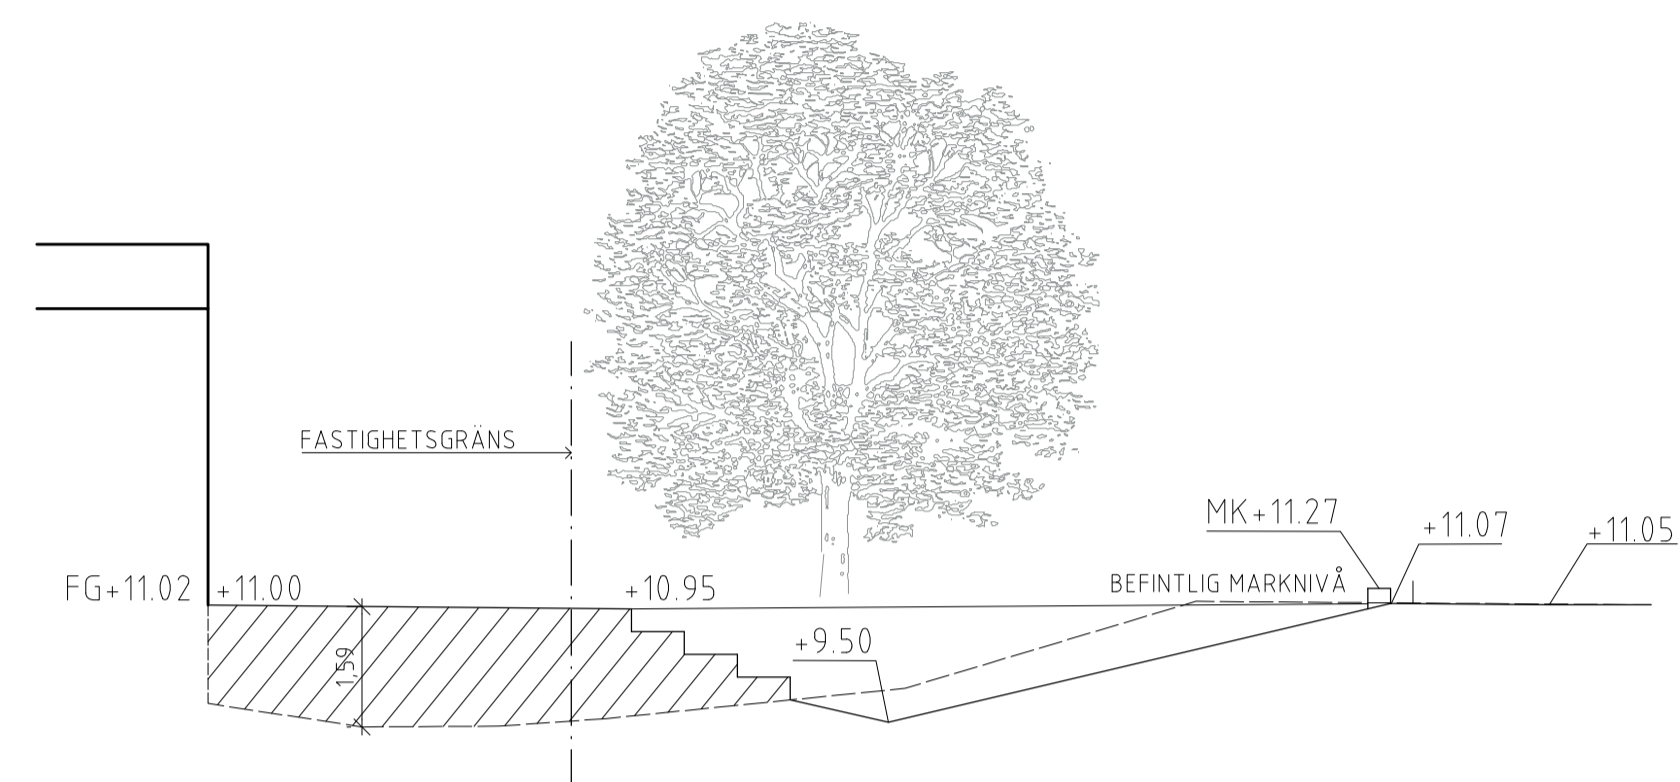

SEKTION C-C
SKALA 1:100

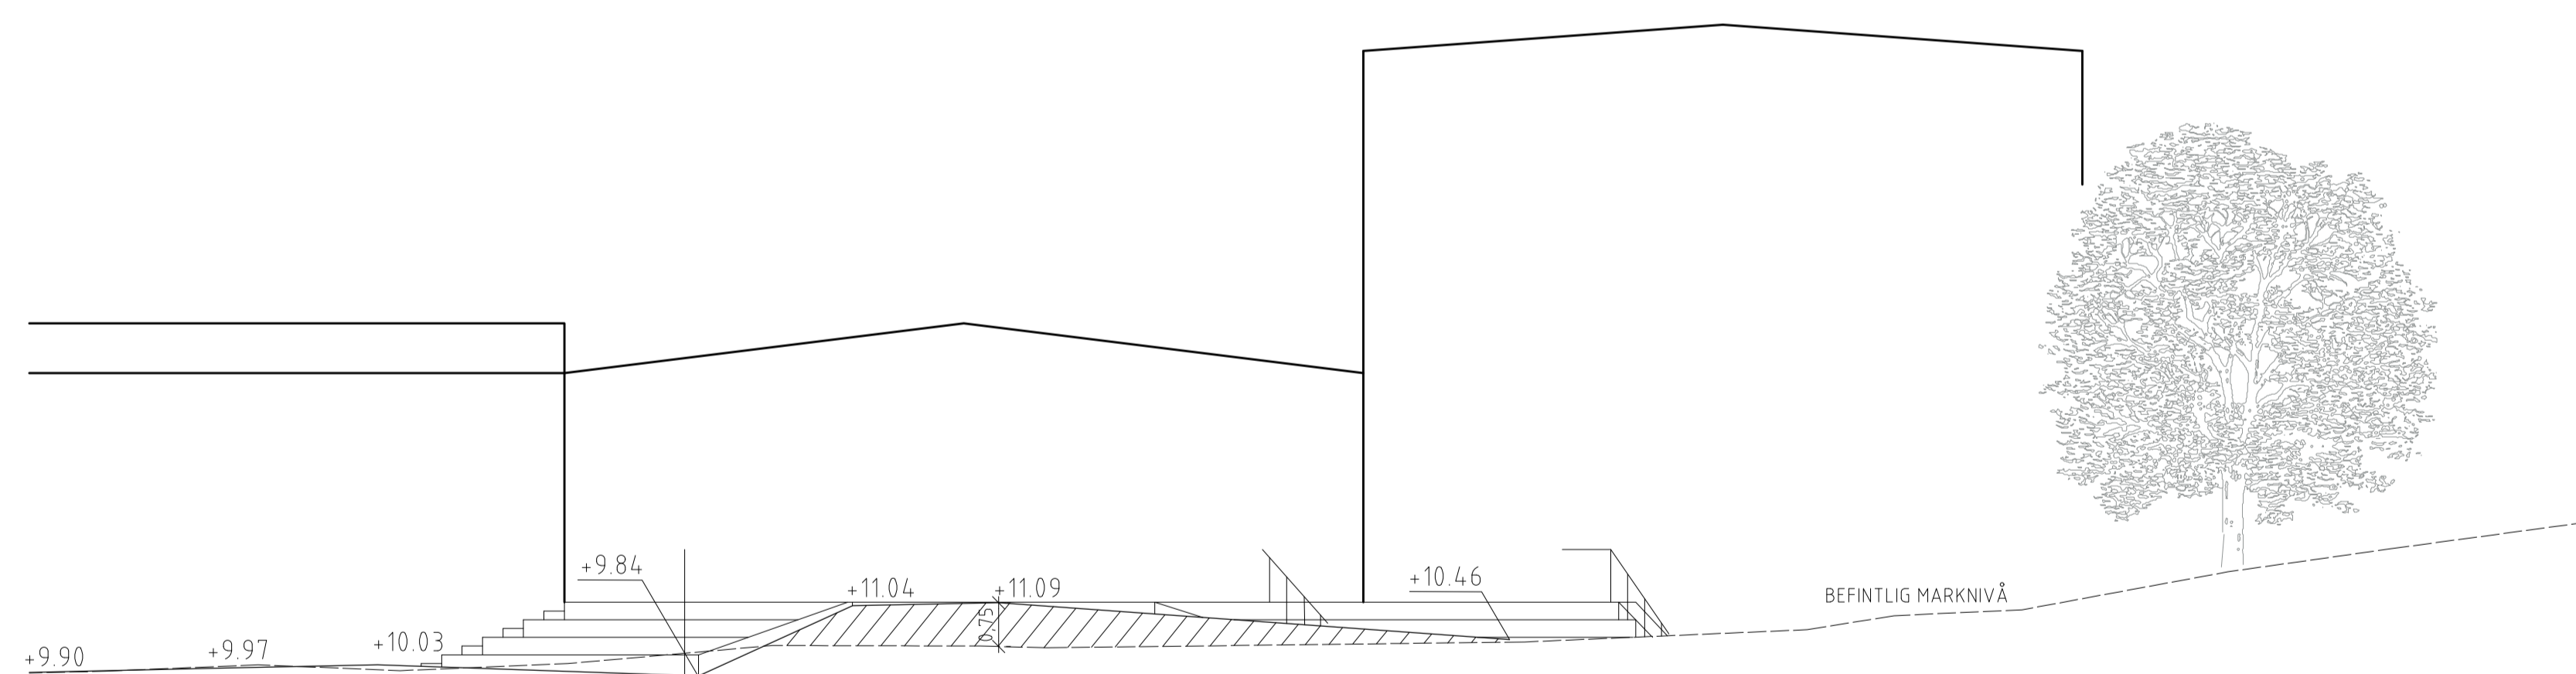

SEKTION D-D
SKALA 1:100

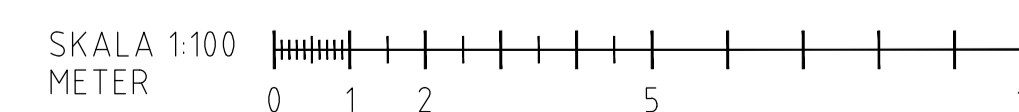


BET	ÄNDRINGEN AVSER	DATUM	SIGN
-----	-----------------	-------	------

BYGGLOVSHANDLING



Nacka Kommun

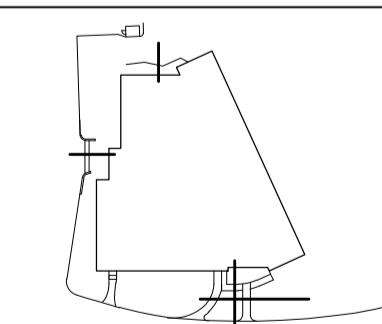

FISKSÅTRA MULTIHALL




Krukmakargatan 21
118 51, Stockholm
+46 (0)8 5557 8000
stockholm@cfmoller.com

UPPDRAG NR 60417	UTÅD AV ARE/EBE	HANDELÄGGARE JBR
DATUM 2021-03-05	ANSÖKAN Jelmar Brouwer	


FISKSÅTRA MULTIHALL

MARKSEKTIONER


FORMAT A1	SKALA 1:100	NUMMER L-30-2-001	BET
--------------	----------------	----------------------	-----

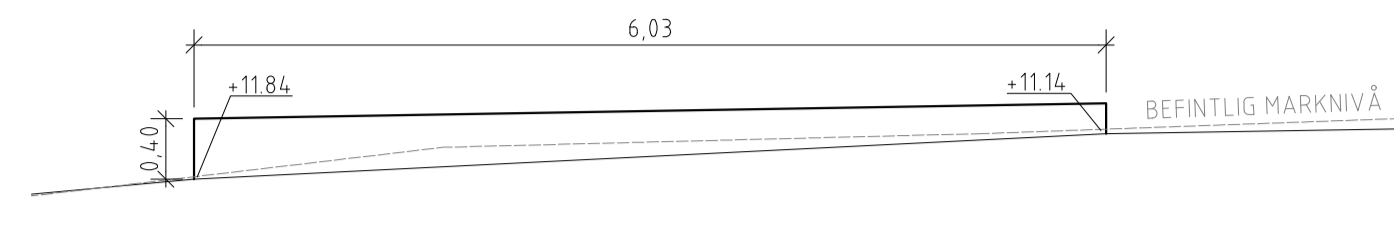


ELEVATION MUR M2-A
SKALA 1:50

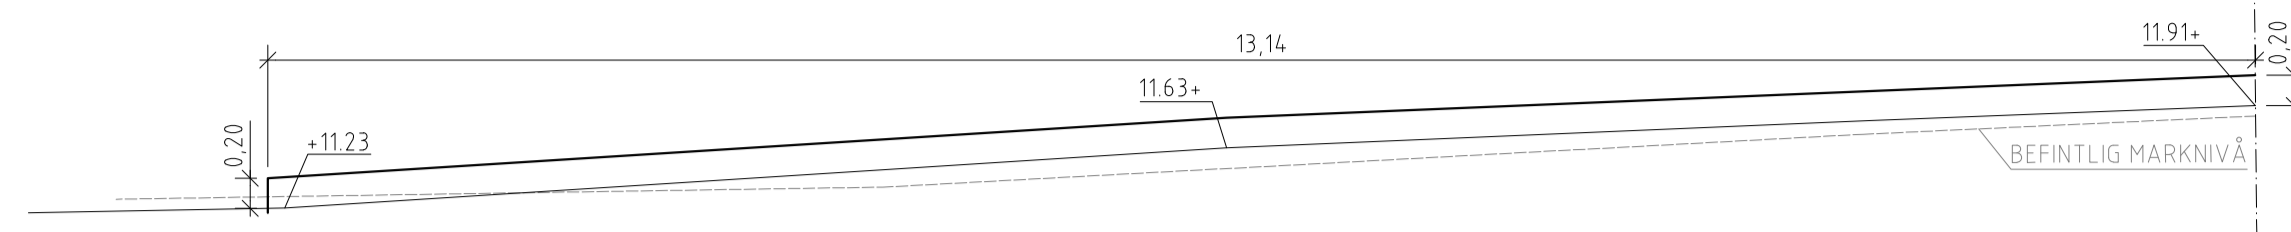


ELEVATION MUR M2-B
SKALA 1:50

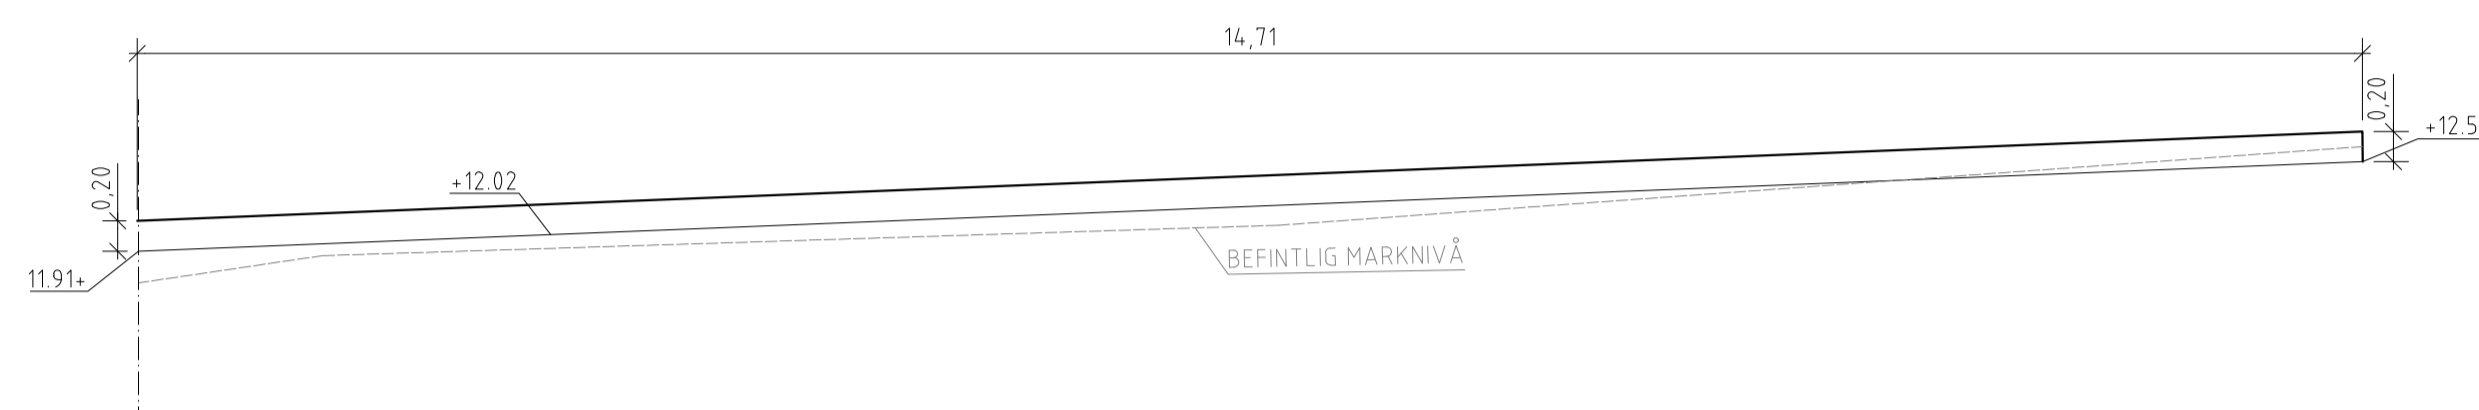

ELEVATION MUR M2-C
SKALA 1:50

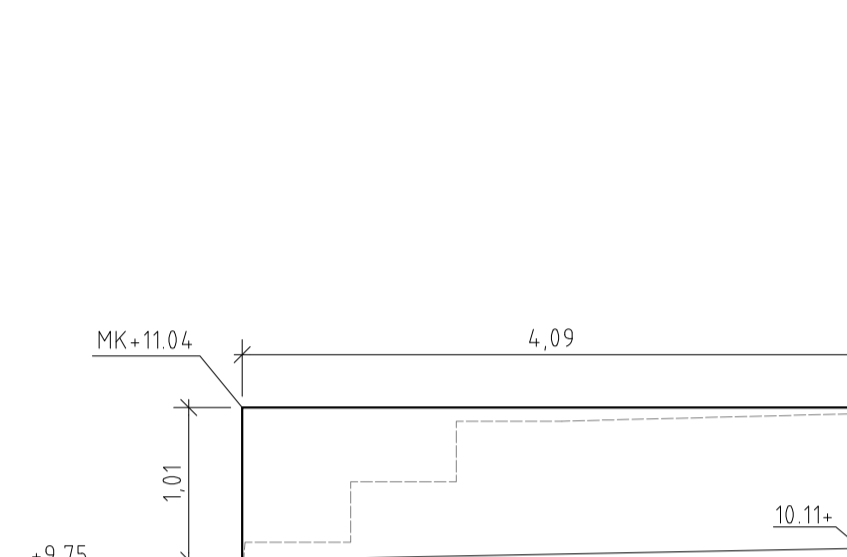


ELEVATION MUR M2-D, SETT FRÅN ÖSTER
SKALA 1:50

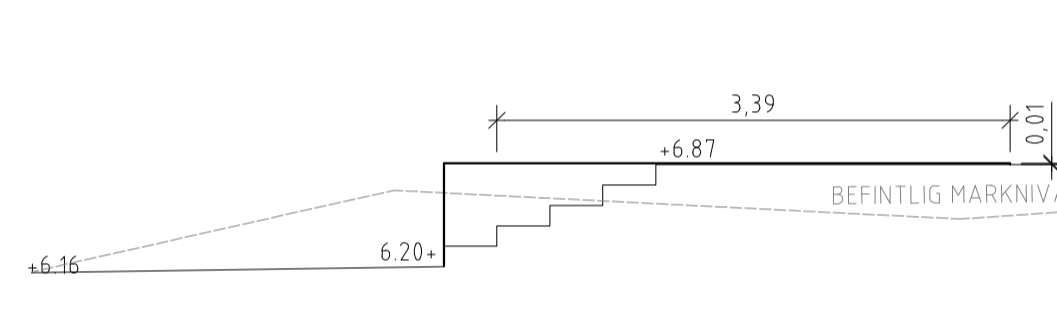


ELEVATION MUR M1-A, SETT FRÅN SÖDER
SKALA 1:50




ELEVATION MUR M1-A, SETT FRÅN VÄSTER
SKALA 1:50

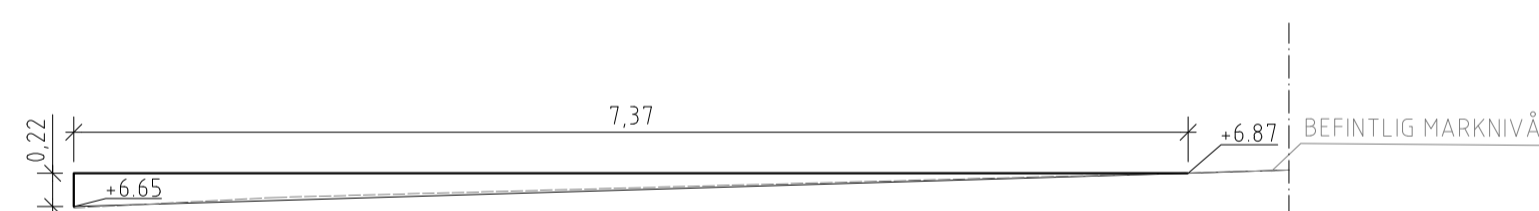

ELEVATION MUR M1-B, SETT FRÅN VÄSTER
SKALA 1:50

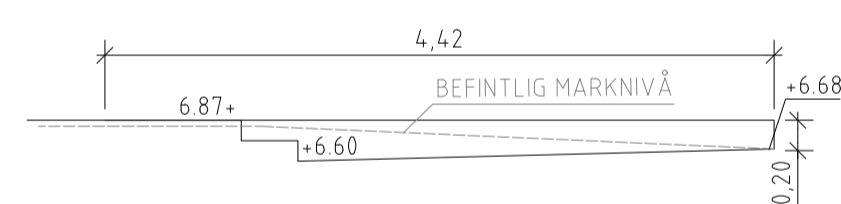

ELEVATION MUR M1-B, SETT FRÅN NORR
SKALA 1:50

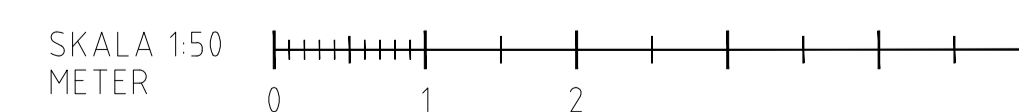

BET	ÄNDRINGEN AVSER	DATUM	SIGN
-----	-----------------	-------	------

BYGGLOVSHANDLING



Nacka Kommun

FIKSÄTRA MULTIHALL

CF MÖLLER
ARCHITECTS

Krukmakargatan 21
118 51, Stockholm
+46 (0)8 5557 8000
stockholm@cfmoller.com

LUPPORDR NR	BYGG AV	HANDELÄGGARE
60417	JBR/EBE	JBR
DATUM	ANSÖKARE	
2021-03-05	Jelmar Brouwer	

FIKSÄTRA MULTIHALL

ELEVATIONER MURAR

FORMAT	SKALA	NUMMER	BET
A1	1:50	L-30-3-001	