

nr B 2021-000419 - Arkon 2021-08-19



### TECKENFÖRKLARING

KOORDINATSYSTEM: SWEREF 99 18 00  
HÖJDSYSTEM: RH2000


- +— FASTIGHETSGRÄNS (1m utanför verklig gräns)
- FASADLINJE I MARK
- BYGGNAD ÖVER MARK

BET	ÄNDRINGEN AVSER	DATUM	SIGN


## BYGGLOVSHANDLING



Nacka Kommun

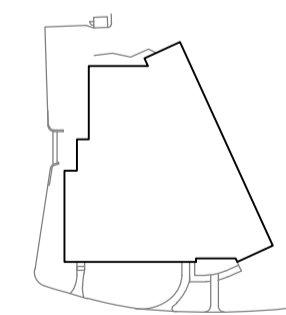

## FISKSÄTRA MULTIHALL


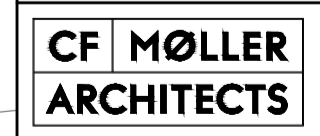


Krukmakargatan 21  
118 51, Stockholm  
+46 (0)8 5557 8000  
stockholm@cfmoller.com

UPPDRAG NR 60417	BYGGD AV EBE	HANDELÄGGARE JBR
DATUM 2021-08-18	ANSÖKAN Jelmar Brouwer	

### FISKSÄTRA MULTIHALL

ÖVERSIKTSPLAN		
FORMAT A1	SKALA 1:500	NUMMER L-10-1-001

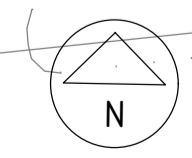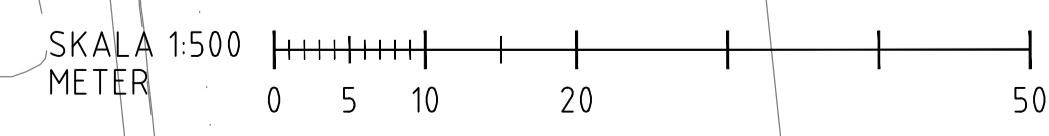





### TECKENFÖRKLARING

KOORDINATSYSTEM: SWEREF 99 18 00  
HÖJDSYSTEM: RH2000


- FASTIGHETSGRÄNS (1m utanför verklig gräns)
- FASADLINJE I MARK
- BYGGNAD ÖVER MARK
- ENTRÉPIL PRIMÄR ENTRÉ
- ENTRÉPIL SEKUNDÄR DÖRRÖPPNING
- FG+0.00 FÄRDIG GOLVHÖJD
- +0.00 NY MARKHÖJD
- +0.00 PLAN YTA
- A ASFALT
- BEF BEFINTLIGT YTSKIKT
- G GRUS
- GR GRÄSYTA
- NM NATURMARK
- MS MARKSTEN
- PL PLANTERINGSYTA
- + NYTT TRÄD
- M1 STÖDMUR I BETONG
- M2 STÖDMUR I BETONG
- KS KANTSTÖD #TYP# HÖJD
- R1 FLÄTVERKSTÄNGSEL FALLSKYDD 1100mm
- R2 HANDLEDARE 900mm
- M1 BTG-MUR #TYP#
- M2 RÅKILAD BLOCKSTENSMUR GRANIT (Höjd enligt plan)
- M3 BETONGMUR PREFAB (Höjd enligt plan)
- BLOCKSTEGSTRAPPA BETONG
- FUNDAMENT FÖR BOM

C	PM A6	2021-08-18	JBR
B	PM A4	2021-06-15	JBR
A	PM A2	2021-04-29	EBE
BET	ÄNDRINGEN AVSER	DATUM	SIGN

### BYGGLOVSHANDLING

**NACKA KOMMUN**

Nacka Kommun

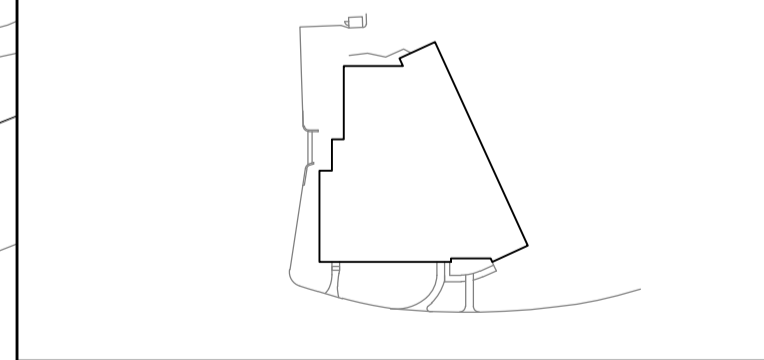


### FISKSÄTRA MULTIHALL

**CF MÖLLER ARCHITECTS**

Krukmakargatan 21  
118 51, Stockholm  
+46 (0)8 5557 0000  
stockholm@cfmoller.com

UPPDRAG NR: 60417  
FÖRSTAV: JBR/ARE  
TEKNIK: JBR  
DATERAD: 2021-03-05  
ANSVARIG: Jelmar Brouwer

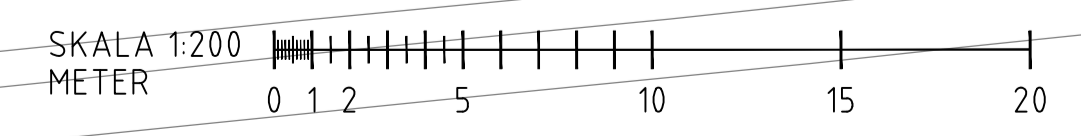

MARKPLANERINGSPLAN, DEL 1

FORMAT: A1	SKALA: 1:200	NUMMER: L-30-1-001	BET: C
------------	--------------	--------------------	--------



### TECKENFÖRKLARING

KOORDINATSYSTEM: SWEREF 99 18 00  
HÖJDSYSTEM: RH2000

- +— FASTIGHETSGRÄNS (1m utanför verklig gräns)
- FASADLINJE I MARK
- BYGGNAD ÖVER MARK

- ◀ ENTRÉPIL PRIMÄR ENTRÉ
- ◀ ENTRÉPIL SEKUNDÄR DÖRRÖPPNING

- FG+0.00 FÄRDIG GOLVHÖJD
- +0.00 NY MARKHÖJD
- +0.00 PLAN YTA

- A ASFALT
- BEF BEFINTLIG YTTSKIKT
- G GRUS
- GR GRÄSYTA
- NM NATURMARK
- MS MARKSTEN
- PL PLANTERINGSYTA

- ⊕ NYTT TRÄD

- M1 STÖDMUR I BETONG
- M2 STÖDMUR I BETONG
- KS KANTSTÖD #TYP# HÖJD

- R1 FLÄTVERKSTÄNGSEL FALLSKYDD 1100mm
- R2 HANDEDARE 900mm

- M1 BTG-MUR #TYP#
- M2 RÅKILAD BLOCKSTENSMUR GRANIT (Höjd enligt plan)
- M3 BETONGMUR PREFAB (Höjd enligt plan)
- BLOCKSTEGSTRAPPA BETONG


- FUNDAMENT FÖR BOM

B	PM A6	2021-08-18	JBR
A	PM A4	2021-06-15	JBR
BET	ÄNDRINGEN AVSER	DATUM	SIGN

## BYGGLOVSHANDLING



Nacka Kommun

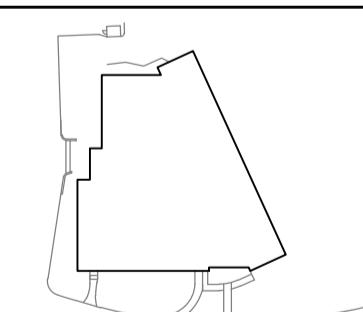

## FISKSÄTRA MULTIHALL

**CF MÖLLER ARCHITECTS**


Krukmakargatan 21  
118 51, Stockholm  
+46 (0)8 5557 8000  
stockholm@cfmoller.com

UPPDRAG NR 60417	UTÖVARE JBR/ARE	HANDELÄGARE JBR
DATUM 2021-03-05	ANSVARIG Jelmar Brouwer	

FISKSÄTRA MULTIHALL

### MARKPLANERINGSPLAN, DEL 2

FORMAT A1	SKALA 1:200	NUMMER L-30-1-002	BET B
--------------	----------------	----------------------	----------

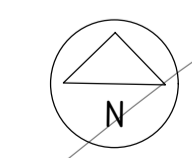





### TECKENFÖRKLARING

KOORDINATSYSTEM: SWEREF 99 18 00  
HÖJDSYSTEM: RH2000


- FASTIGHETSGRÄNS (1m utanför verklig gräns)
- FASADLINJE I MARK
- BYGGNAD ÖVER MARK
- ENTRÉPIL PRIMÄR ENTRÉ
- ENTRÉPIL SEKUNDÄR DÖRRÖPPNING
- FG+0.00 FÄRDIG GOLVHÖJD
- +0.00 NY MARKHÖJD
- +0.00 PLAN YTA
- A ASFALT
- BEF. BEFINTLIGT YTSKIKK
- G GRUS
- GR GRÄSYTA
- NM NATURMARK
- MS MARKSTEN
- PL PLANTERINGSYTA
- + NYTT TRÄD
- M1 STÖDMUR I BETONG
- M2 STÖDMUR I BETONG
- KS KANTSTÖD #TYP# HÖJD
- R1 FLÄTVERKSTÄNGSEL FALLSKYDD 1100mm
- R2 HANDEDARE 900mm
- M1 BTG-MUR #TYP#
- M2 RÅKILAD BLOCKSTENSMUR GRANIT (Höjd enligt plan)
- M3 BETONGMUR PREFAB (Höjd enligt plan)
- BLOCKSTEGSTRAPPA BETONG
- FUNDAMENT FÖR BOM

BET	ÄNDRINGEN AVSER	DATUM	SIGN

## BYGGLOVSHANDLING



Nacka Kommun

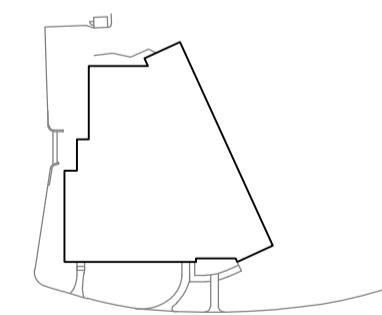

## FISKSÄTRA MULTIHALL

<b>CF MÖLLER ARCHITECTS</b>	Krukmakargatan 21 118 51, Stockholm +46 (0)8 5557 8000 stockholm@cfmoller.com
-----------------------------	--

UPPDRAG NR 60417	BYGGARE EBE	HANDELÄGGARE JBR
DATUM 2021-08-18	ANSÖKAN Jelmar Brouwer	

FISKSÄTRA MULTIHALL

MARKPLANERINGSPLAN, DEL 3		
FORMAT A1	SKALA 1:200	NUMMER L-30-1-003

