

FÖRKLARINGAR



SE ALLMÄNNA ANVISNINGAR A-40-0-0001

FÖRESKRIFTER

SE ALLMÄNNA ANVISNINGAR A-40-0-0001

HÄNVISNINGAR

SE ALLMÄNNA ANVISNINGAR A-40-0-0001

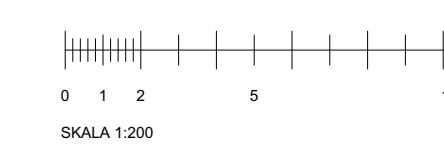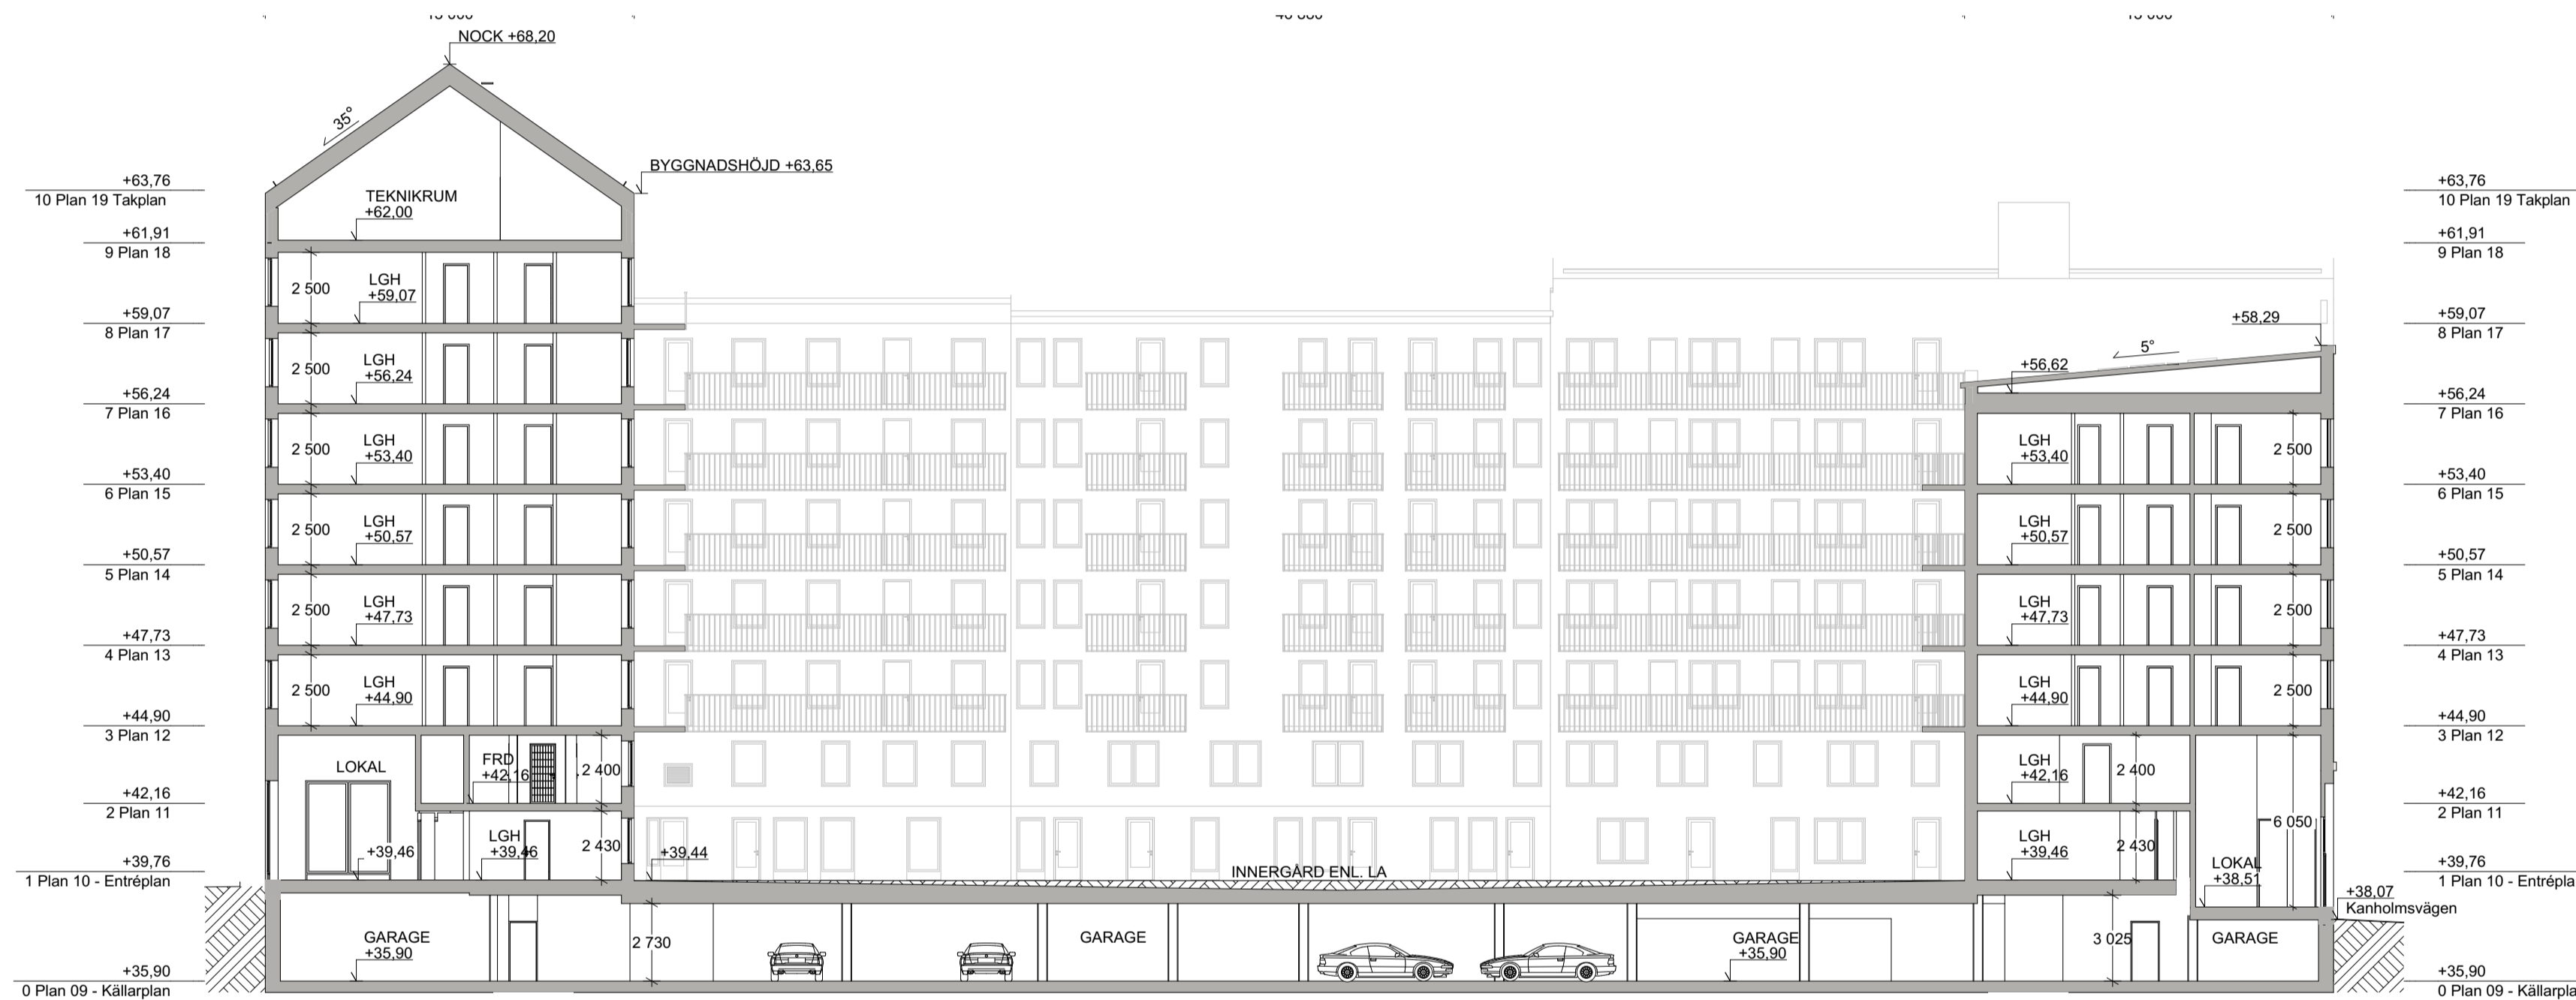

ReviD	BettID	Ändring avser	Datum
BYGGLOVSHANDLING			
KV. SÖDRA SARVTRÄSK, NACKA			
FASTIGHETSBETECKNING: ORMINGE 60:1, 46:1			
MAGNOLIA SERNEKE			
KONTRAST			
<input checked="" type="checkbox"/>	A	Kontrast AB	072-0054845
<input type="checkbox"/>	K	Civilbyrån	073-3140382
<input type="checkbox"/>	E	PQR Consult	08-40022271
<input type="checkbox"/>	V	Creanova	070-9137559
<input type="checkbox"/>	L	Wi landskap	070-4937776
UPPDRAG NR 742306		RITAD AV HCH	HANDLÄGGARE CRA
DATUM 2021-04-30		ANSVARIG HANIF POURGHAZIAN	
NYBYGGNAD BOSTÄDER			
SEKTION A-A OCH GÅRDSFASAD MOT NORR			
SKALA A1 A3	1:200 1:400	NUMMER A-40-2-0010	BET

FÖRKLARINGAR


SE ALLMÄNNA ANVISNINGAR A-40-0-0001

FÖRESKRIFTER

SE ALLMÄNNA ANVISNINGAR A-40-0-0001

HÄNVISNINGAR



SE ALLMÄNNA ANVISNINGAR A-40-0-0001

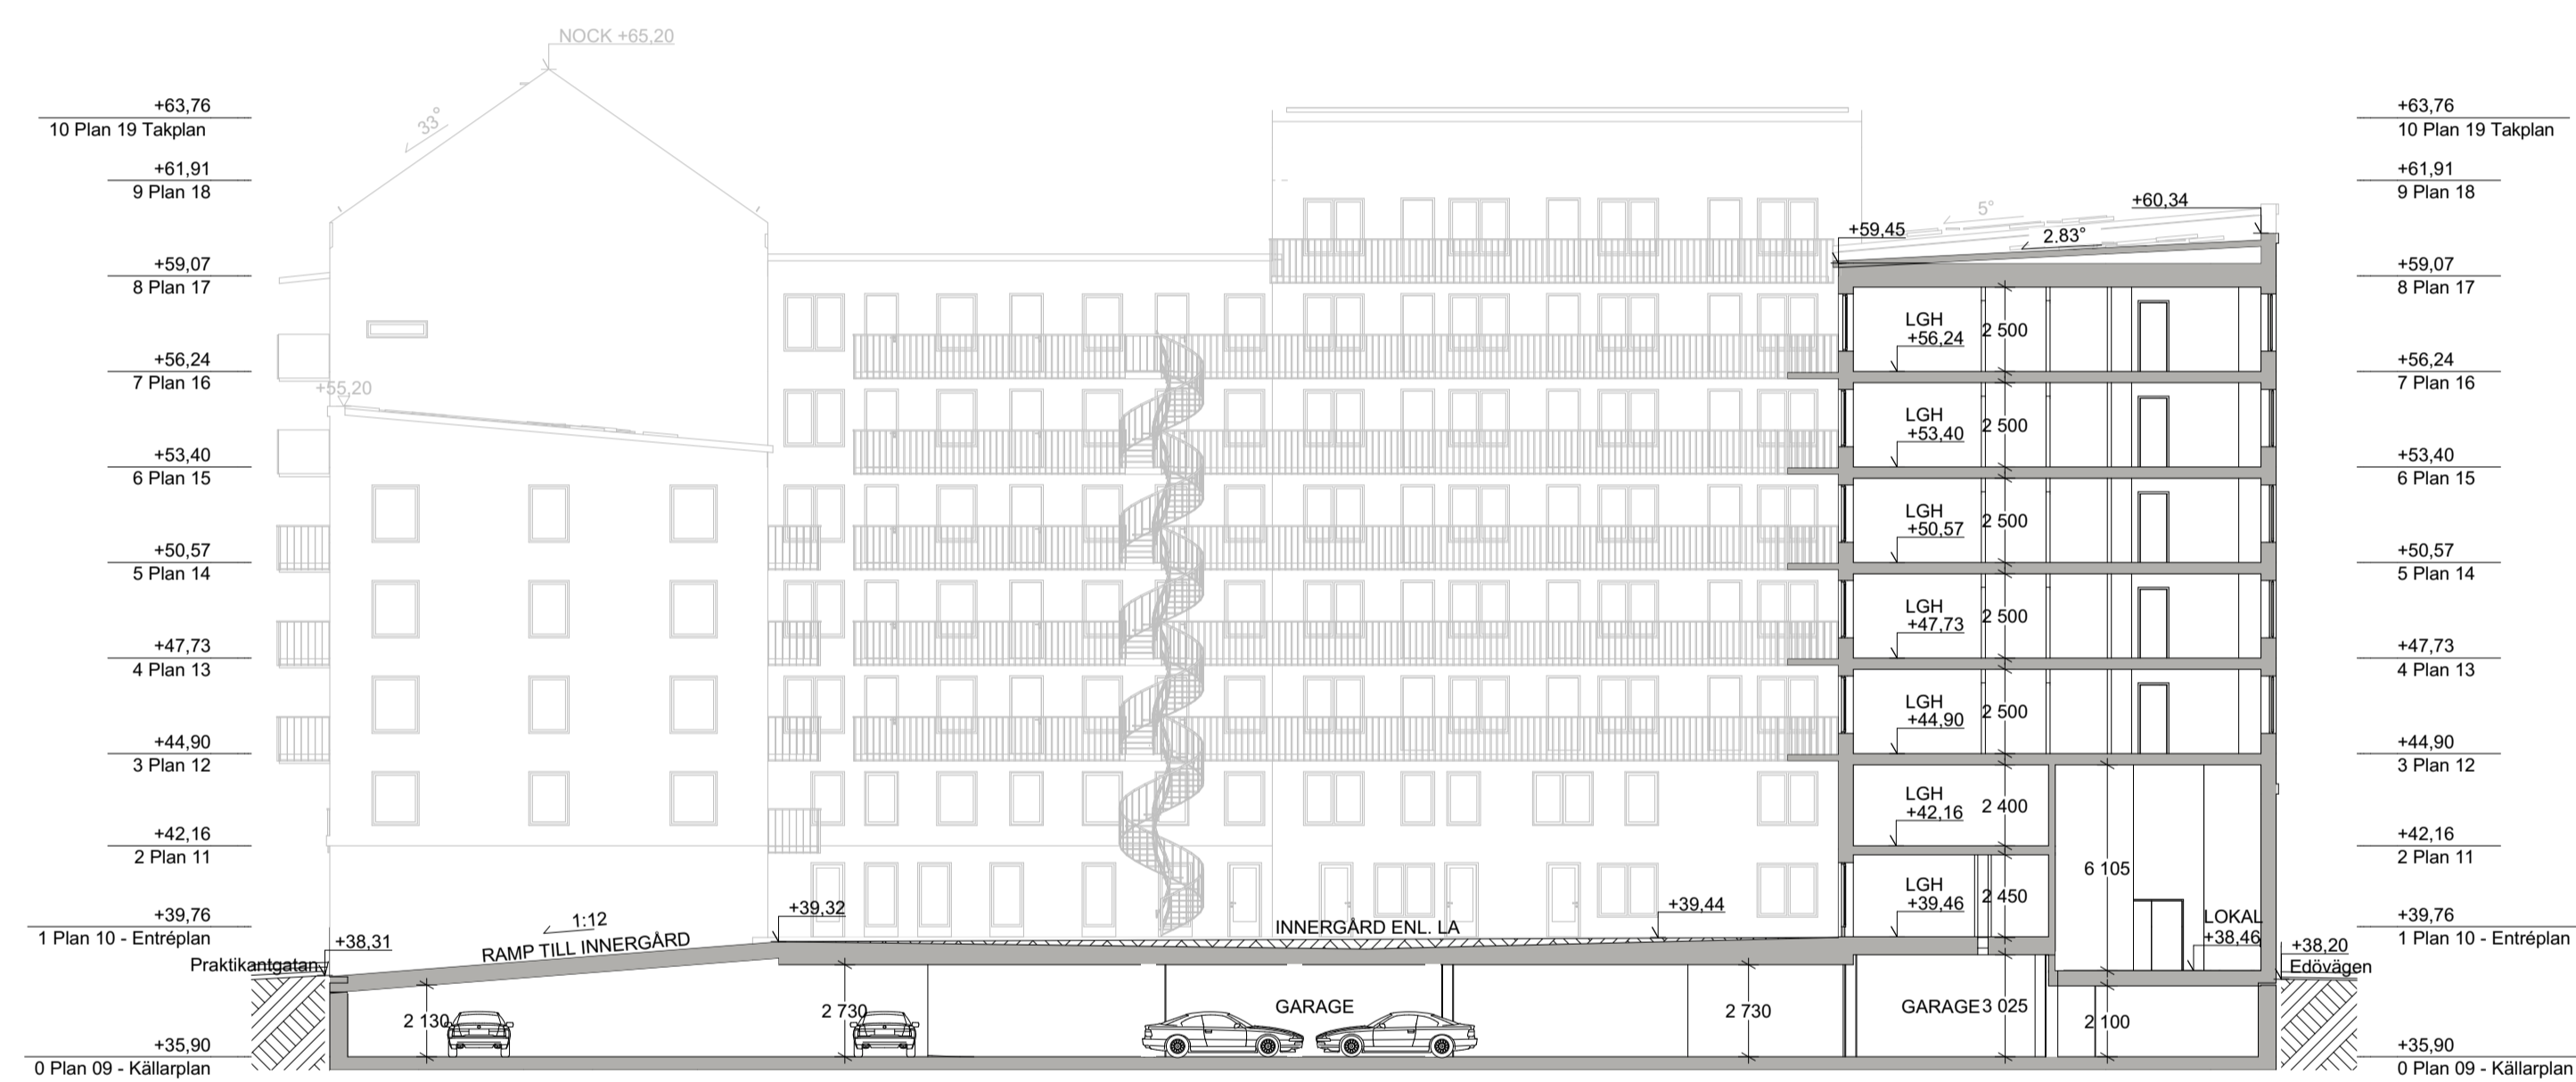

ReviD	BettID	Ändring avser	Datum
-------	--------	---------------	-------

BYGGLOVSHANDLING

KV. SÖDRA SARVTRÄSK, NACKA
FASTIGHETSBETECKNING: ORMINGE 60:1, 46:1

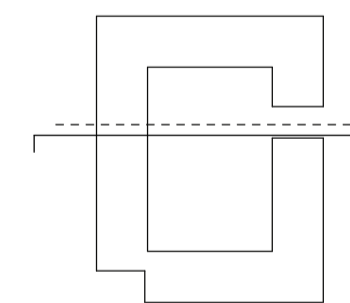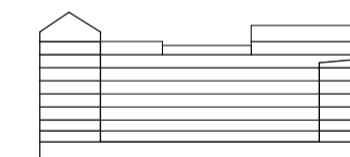

MAGNOLIA SERNEKE

KONTRAST

A	Kontrast AB	072-0054845
K	Civilbyrån	073-3140382
E	PQR Consult	08-40022271
V	Creanova	070-9137559
L	Wi landskap	070-4937776

UPPDRAG NR	RITAD AV	HANDLÄGGARE
742306	HCH	CRA
DATUM	ANSVARIG	
2021-04-30	HANIF POURGHAZIAN	

NYBYGGNAD BOSTÄDER

SEKTION B-B OCH
GÅRDSFASAD MOT VÄSTER

SKALA	NUMMER	BET
A1 1:200	A-40-2-0020	
A3 1:400		

FÖRKLARINGAR


SE ALLMÄNNA ANVISNINGAR A-40-0-0001

FÖRESKRIFTER

SE ALLMÄNNA ANVISNINGAR A-40-0-0001

HÄNVISNINGAR


SE ALLMÄNNA ANVISNINGAR A-40-0-0001

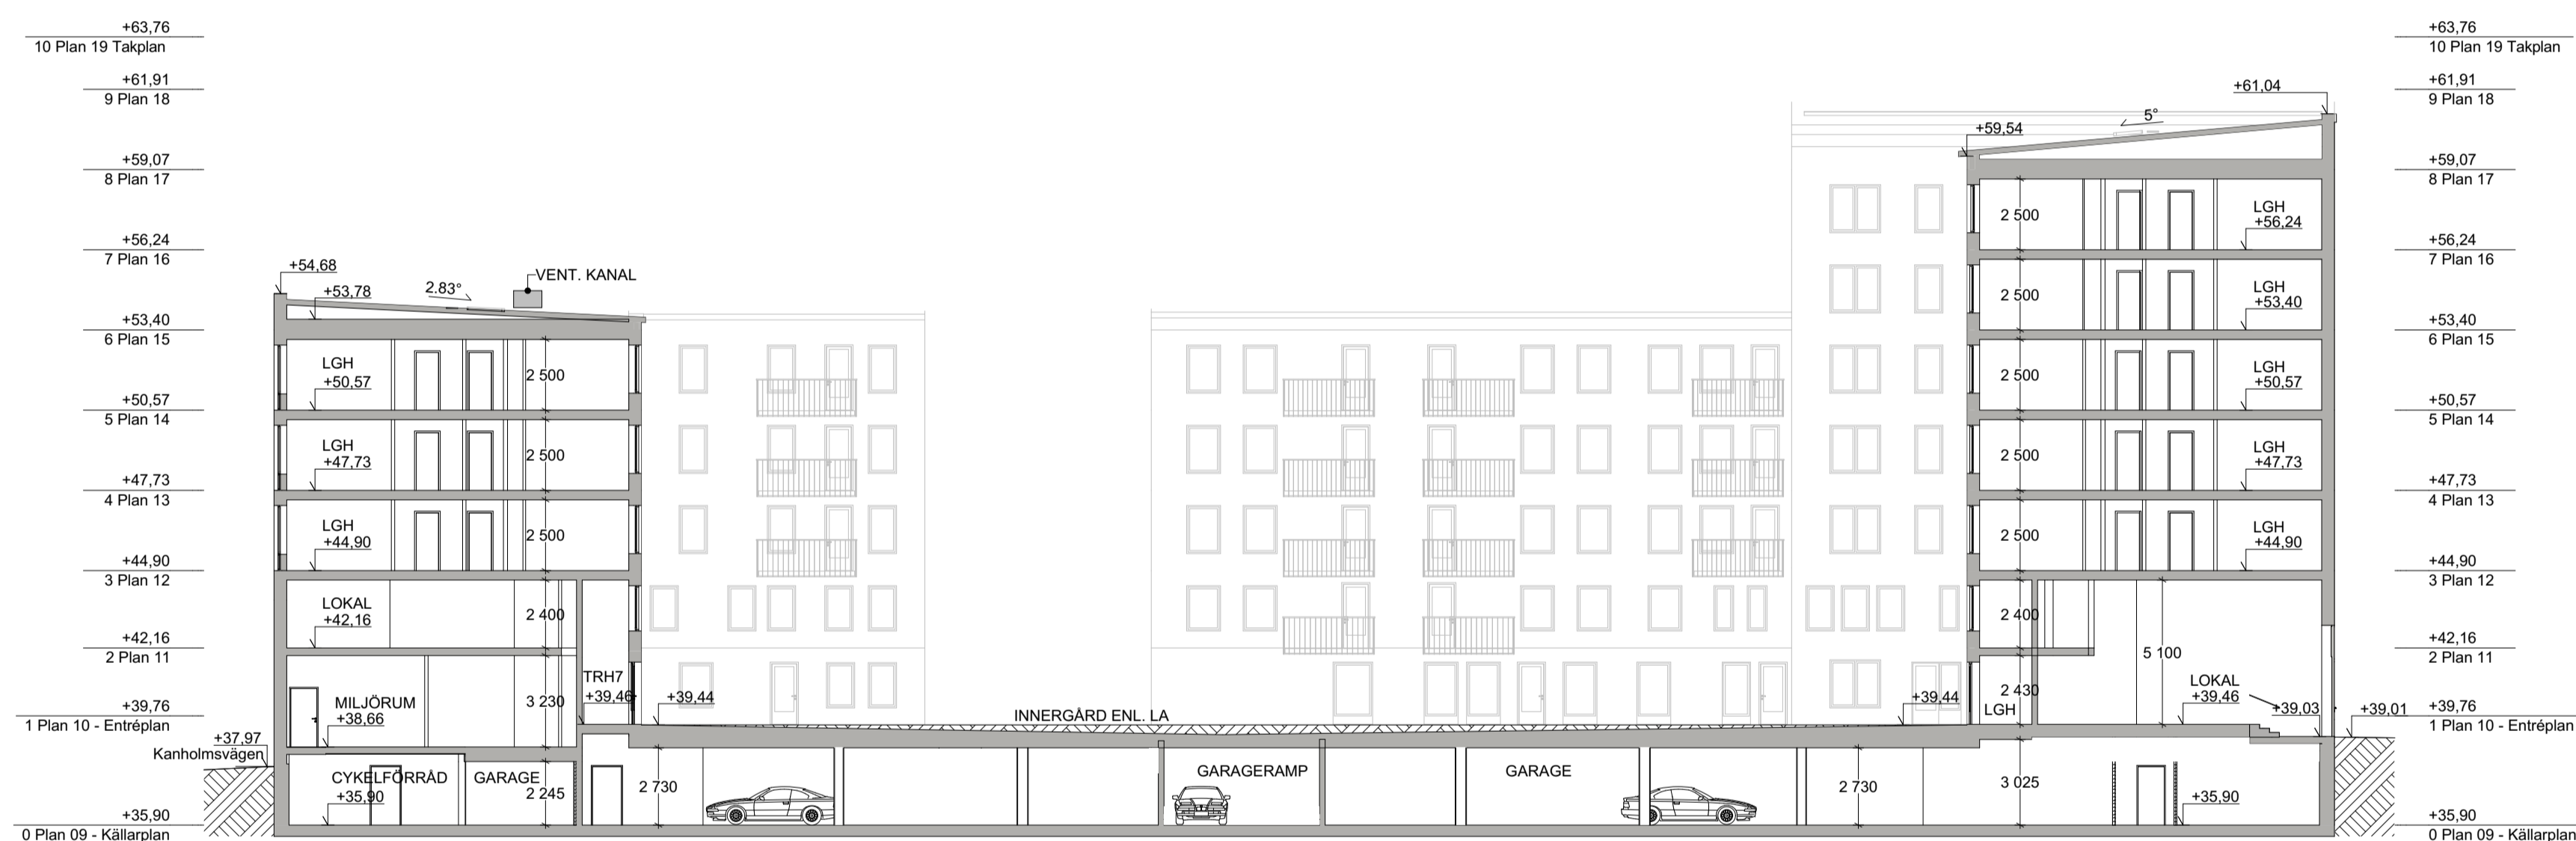

RevID	BettID	Ändring avser	Datum

BYGGLOVSHANDLING

KV. SÖDRA SARVTRÄSK, NACKA
FASTIGHETSBETECKNING: ORMINGE 60:1, 46:1

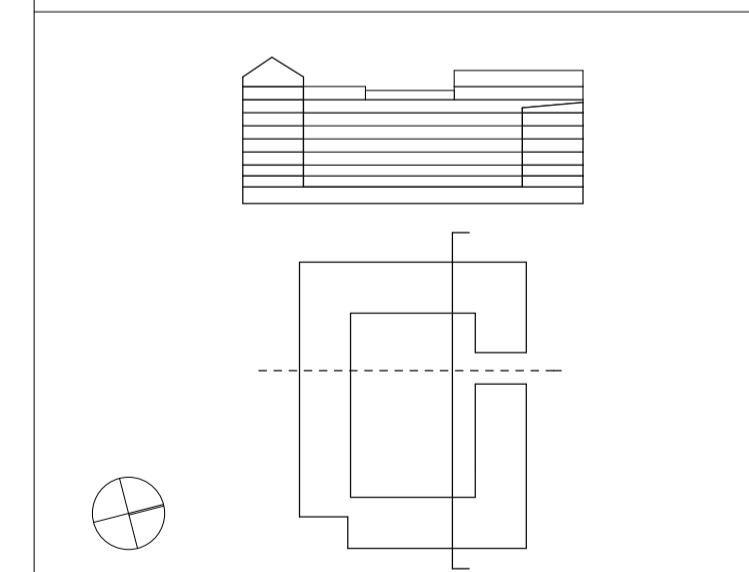

MAGNOLIA SERNEKE


KONTRAST

A	Kontrast AB	072-0054845
K	Civilbyrån	073-3140382
E	PQR Consult	08-40022271
V	Creanova	070-9137559
L	Wi landskap	070-4937776

UPPDRAG NR	RITAD AV	HANDLÄGGARE
742306	HCH	CRA
DATUM	ANSVARIG	
2021-04-30	HANIF POURGHAZIAN	

NYBYGGNAD BOSTÄDER

SEKTION C-C OCH
GÅRDSFASAD MOT SÖDER

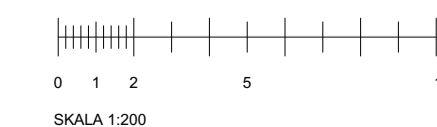

SKALA	NUMMER	BET
A1 1:200	A-40-2-0030	
A3 1:400		

FÖRKLARINGAR


SE ALLMÄNNA ANVISNINGAR A-40-0-0001

FÖRESKRIFTER

SE ALLMÄNNA ANVISNINGAR A-40-0-0001

HÄNVISNINGAR

SE ALLMÄNNA ANVISNINGAR A-40-0-0001

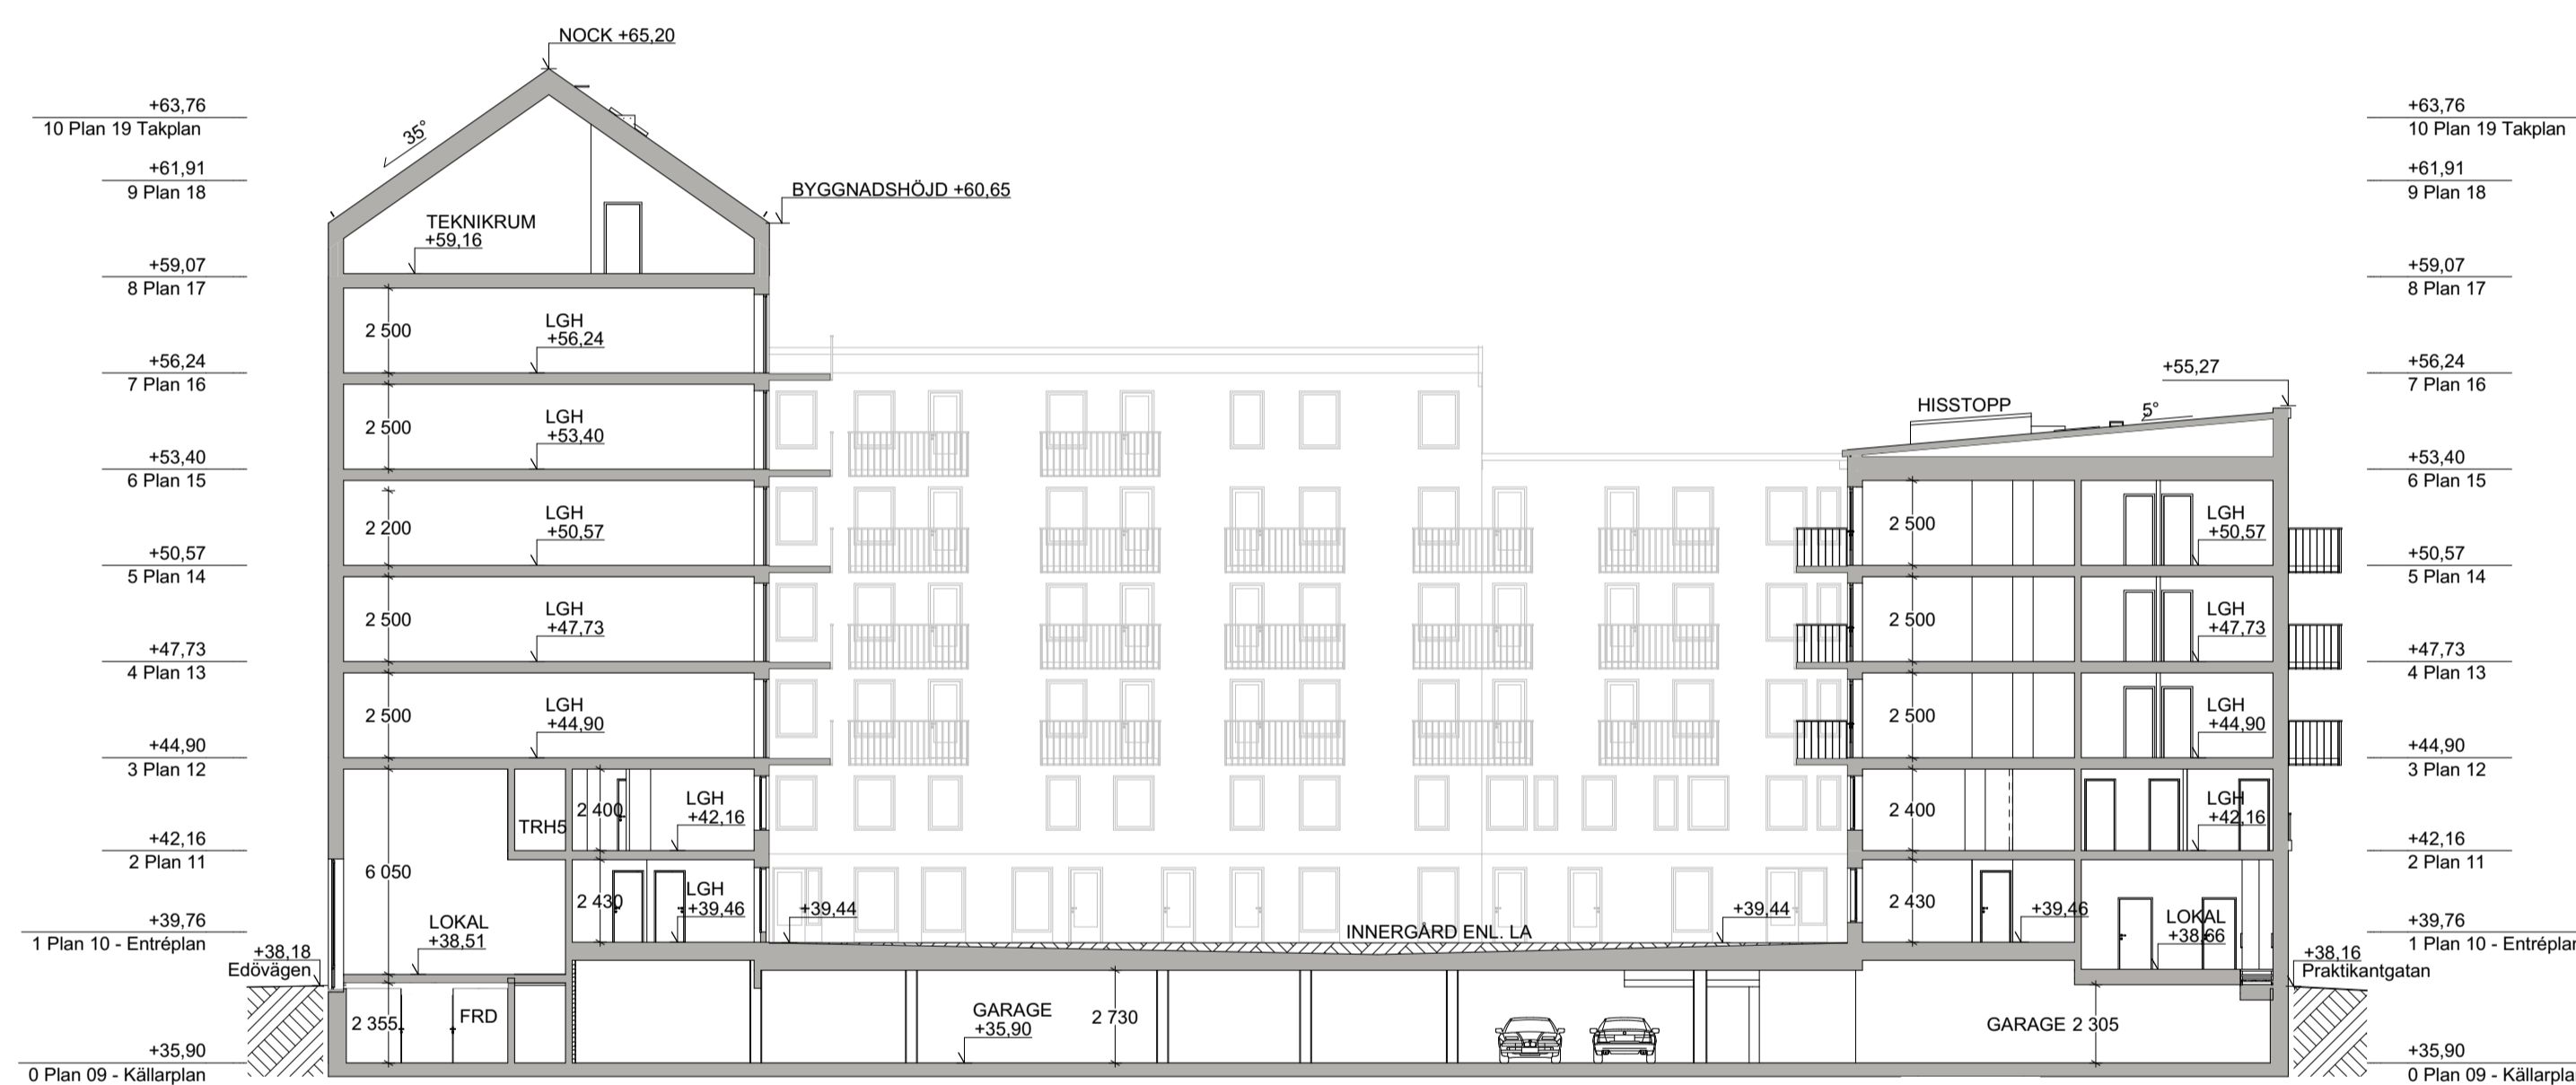

RevID	BettID	Ändring avser	Datum
BYGGLOVSHANDLING			
KV. SÖDRA SARVTRÄSK, NACKA			
FASTIGHETSBETECKNING: ORMINGE 60:1, 46:1			
MAGNOLIA SERNEKE			
K O N T R A S T			
<input checked="" type="checkbox"/>	A	Kontrast AB	072-0054845
<input type="checkbox"/>	K	Civilbyrån	073-3140382
<input type="checkbox"/>	E	PQR Consult	08-40022271
<input type="checkbox"/>	V	Creanova	070-9137559
<input type="checkbox"/>	L	Wi landskap	070-4937776
UPPDRAG NR	RITAD AV	HANDLÄGGARE	
742306	HCH	CRA	
DATUM	ANSVARIG		
2021-04-30	HANIF POURGHAZIAN		
NYBYGGNAD BOSTÄDER			
SEKTION D-D OCH GÅRDSFASAD MOT ÖSTER			
SKALA	NUMMER	BET	
A1 1:200	A-40-2-0040		
A3 1:400			