




ANMÄRKNINGAR
Alla mått i mm.
Allt trä ska vara FSC-märkt.
Trä ska vara omålat.
Stål lackas i kulör lika balkonger.

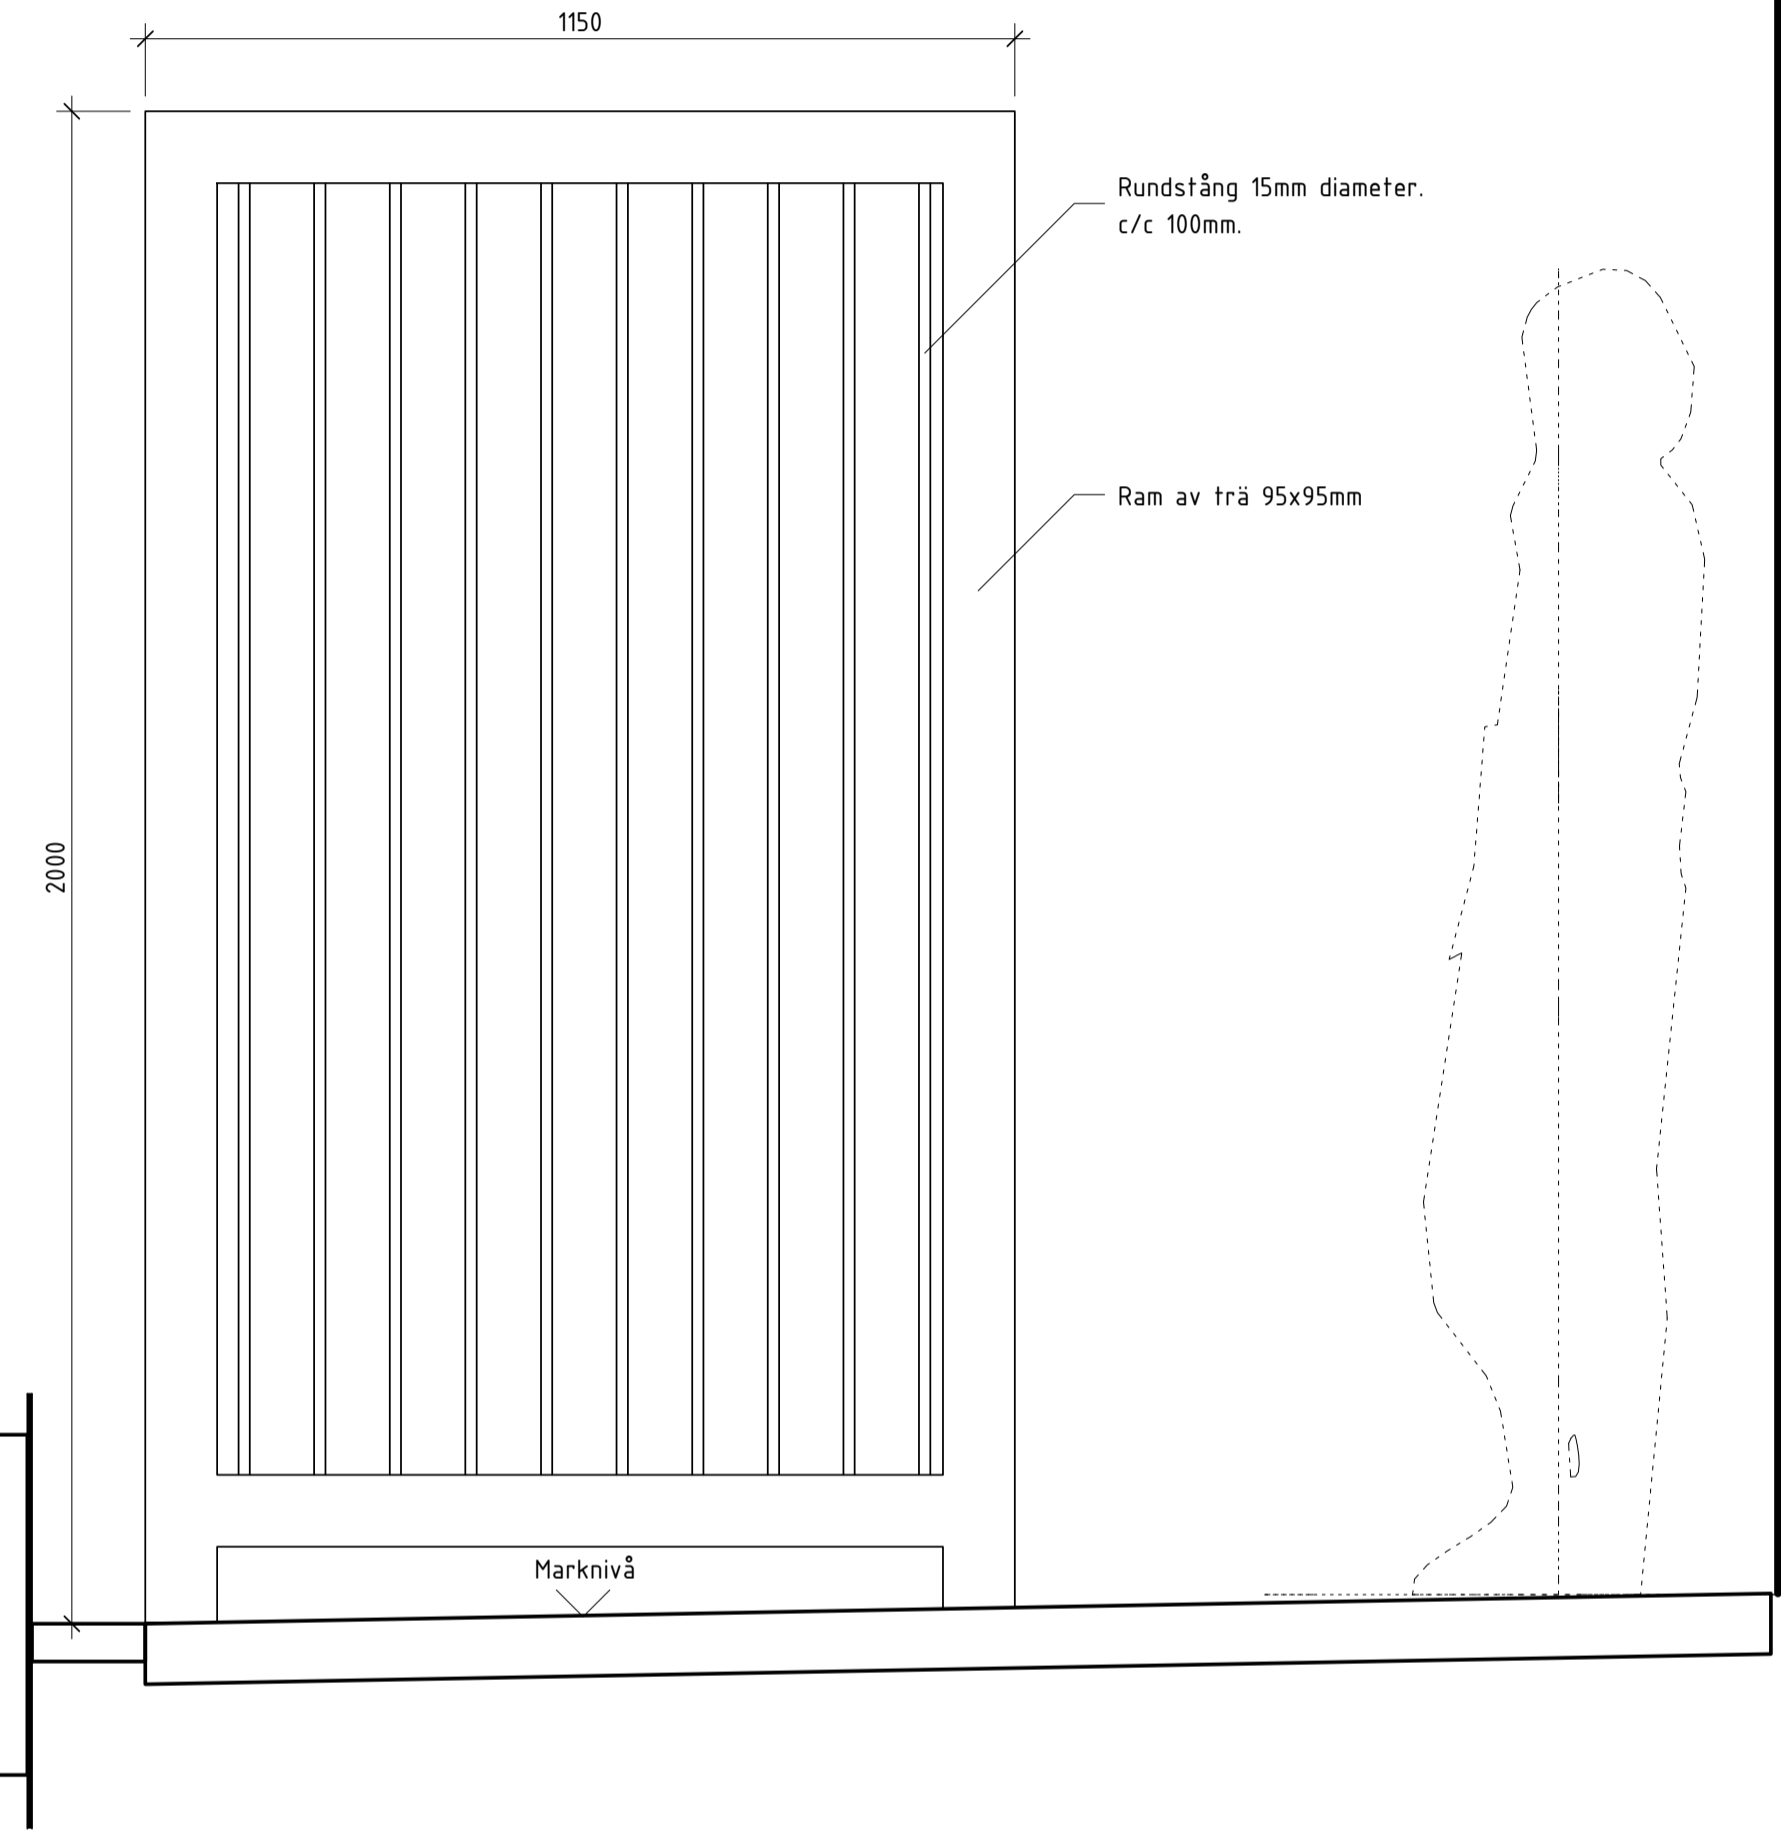

ELEVATION SKÄRM S1, BREDD 1150mm

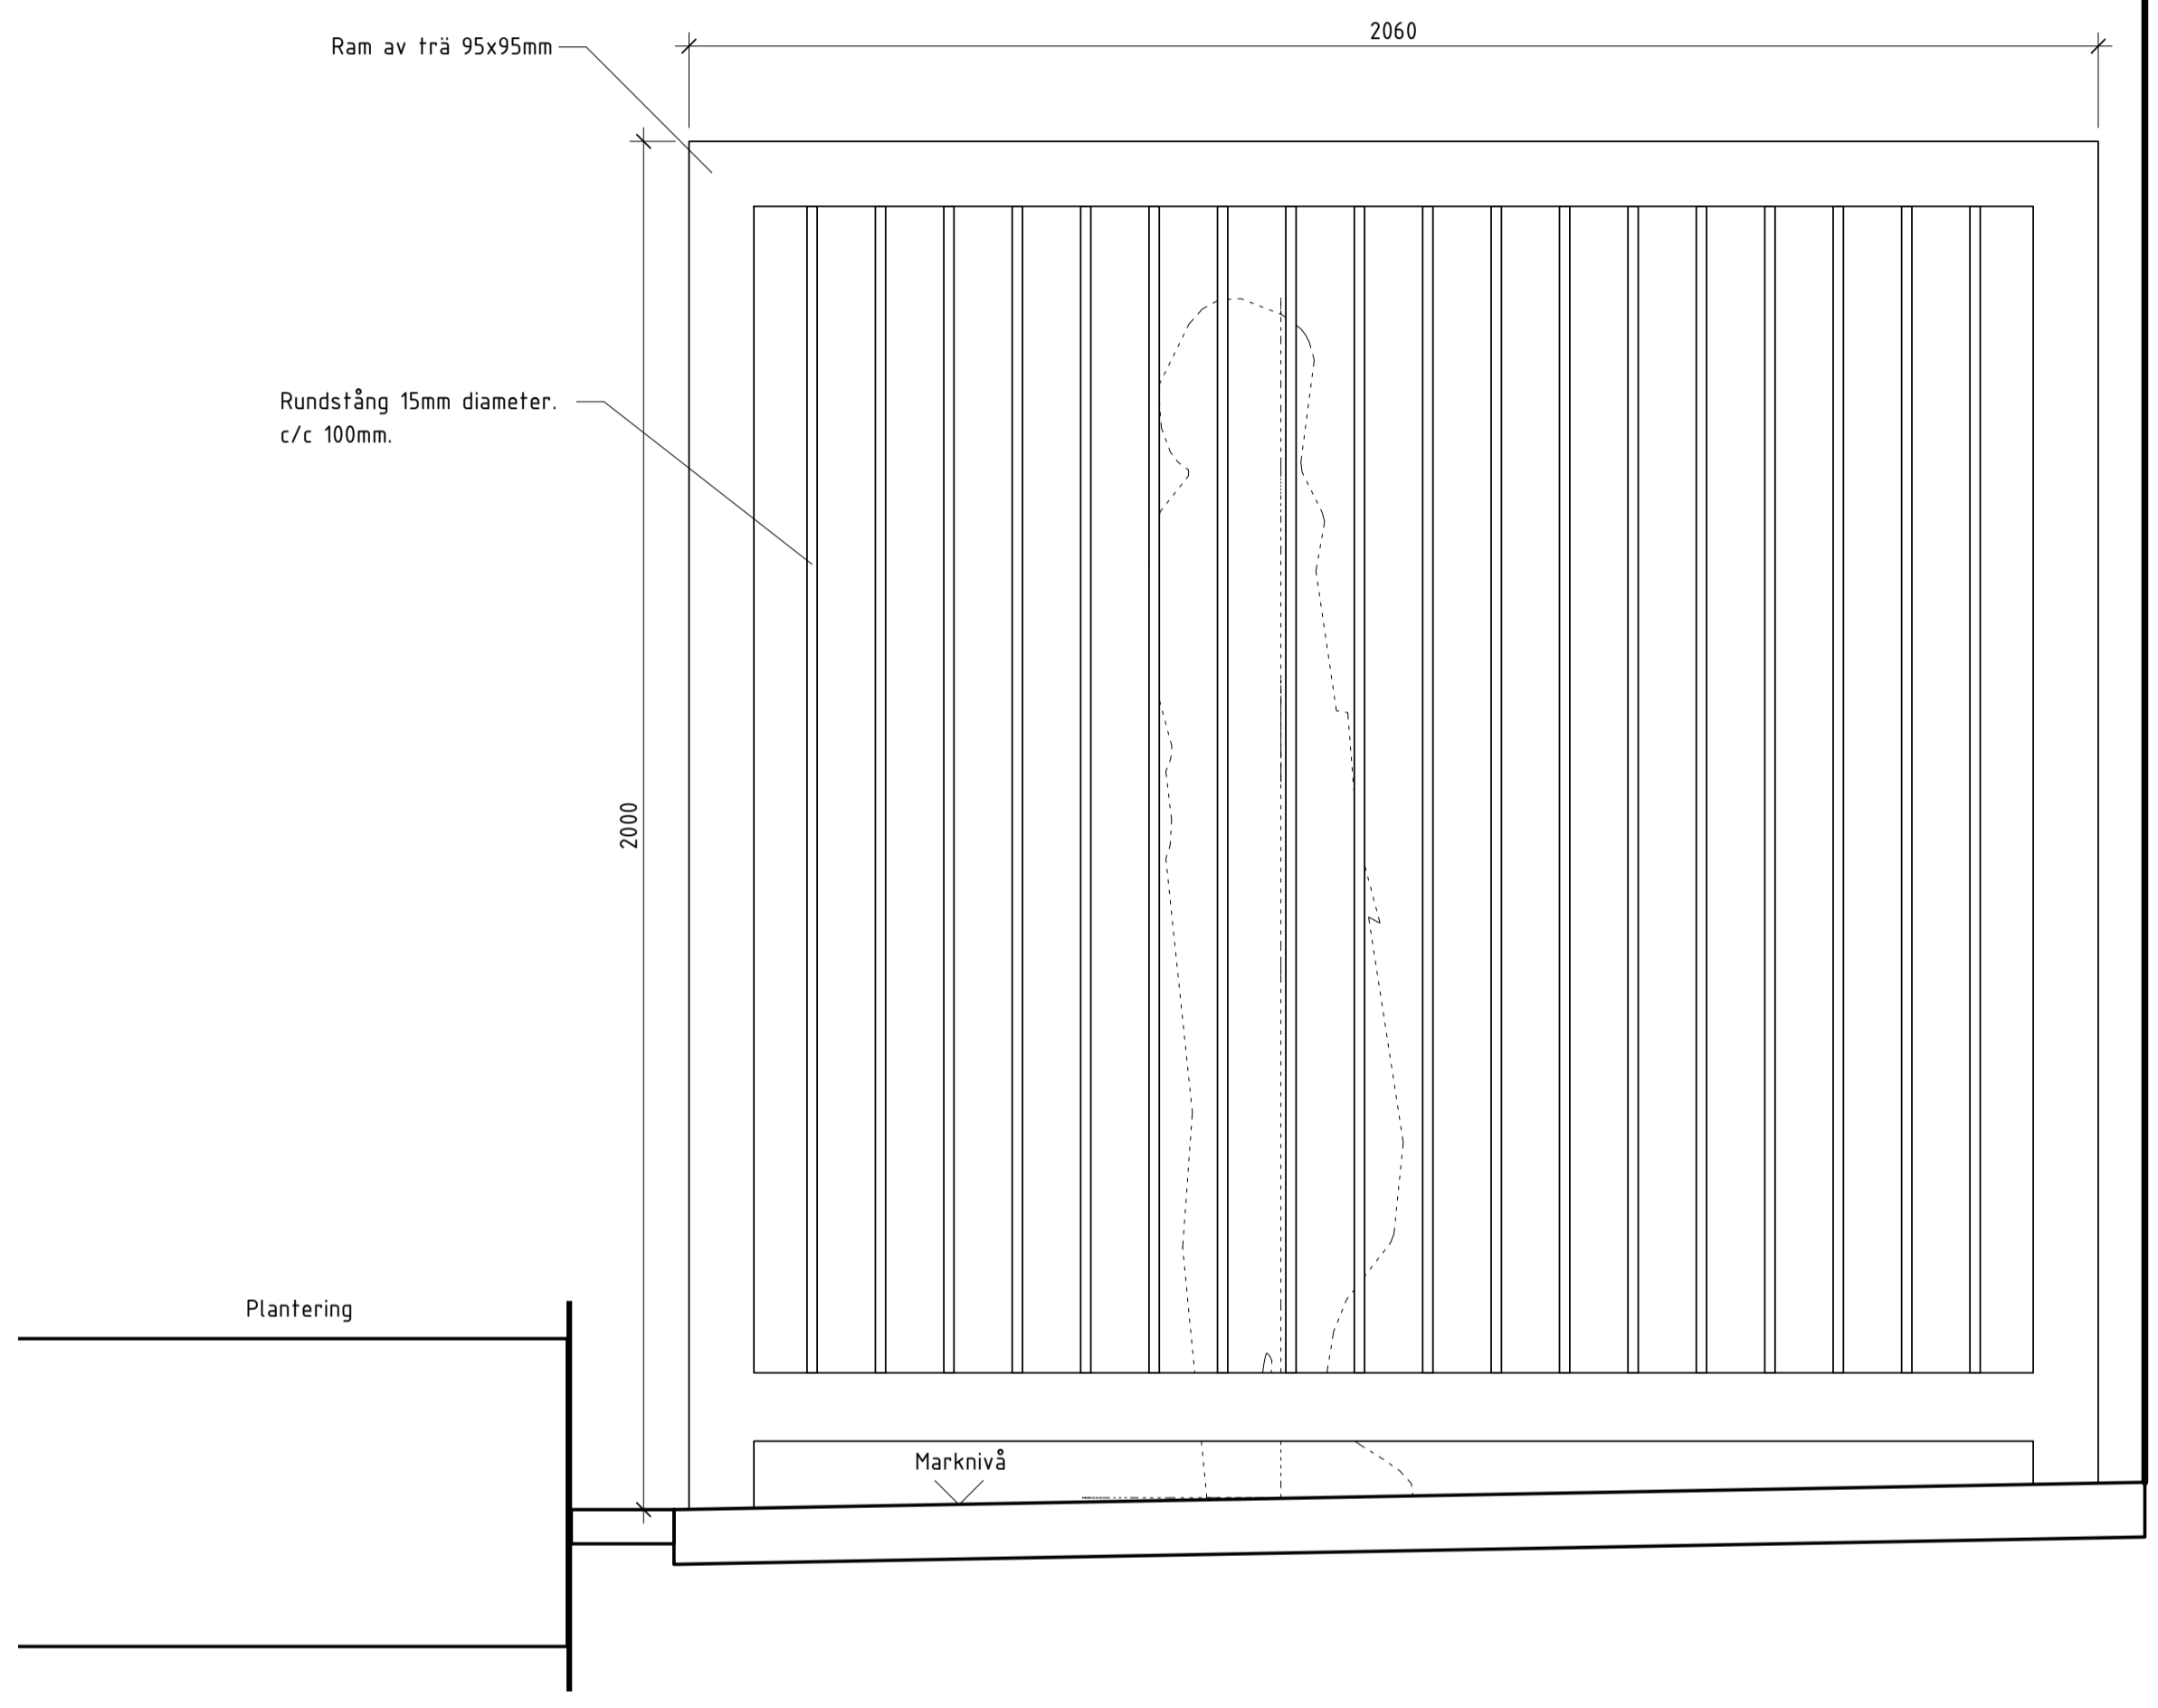

ELEVATION SKÄRM S1, BREDD 2060mm

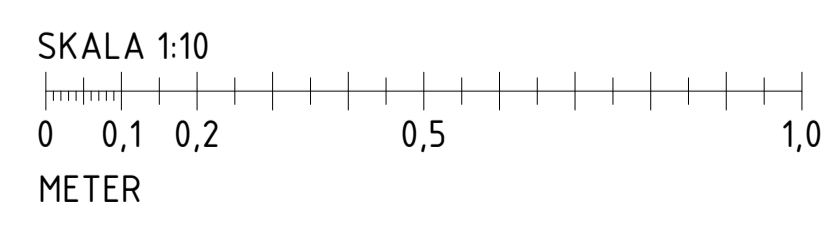

BET	ÄNDRINGEN AVSER	DATUM	SIGN
BYGGLOVSHANDLING			
Kv Södra Sarvträsk ORMINGE 60:1, ORMINGE 46:1			
MAGNOLIA SERNEKE			
A	Konfrast AB	tel. 072 0054845	
E	PQR Consult	tel. 08-590 965 00	
K	Civilbyråen	tel. 010- 15 10 800	
V	Creanova	tel. 08-594 706 20	
X	Wi landskap	tel. 070 493 77 76	
UPPDRAG NR	RITAD/KONSTR. AV	HANDLÄGGARE	
176	S.Sjödín	S.Sjödín	
DATUM	ANSVARIG		
2021-06-28			
Nybyggnad bostäder Elevation Skärm			
SKALA	NUMMER	BET	
A1 1:10 A3 1:20	L-30.2-0001		