



ALLMÄNNA UPPLYSNINGAR

- Alla mått i mm.
- Anger marksupphållare
 - Anger träd

ANTAL P-PLATSER

GARAGEPLATSER

HUS 1 OCH 2	17 ST
HUS 4	12
HUS 5	12
HUS 6	12
HUS 7 OCH 9	8
HUS 15	12
SUMMA	73 ST

MARKPARKERING

SUMMA	119 ST (varav 8 HKP)
TOTALT	192 ST

PARKERINGSPLATS PERSONAL VÅRDBOENDE, 15 ST
 PARKERINGSPLATS SENIORBOENDE, 9 ST
 PARKERINGSPLATS NATURRESERVAT, 7 ST
 32 P

BET	ÄNDRING AVSER	DATUM	Sign.
-----	---------------	-------	-------



KIL 1:100 NACKA KOMMUN
 NYBYGGNAD SENIORBOENDE
 GRANINGE STIFTSGÅRD



A	E/S-Å Arkitekter	08-545 648 60
---	------------------	---------------

UPPRAG NR	RITAD AV	HANDLÄGGARE
DATUM	ANSVARIG	
2021-07-09	O. DAHLKILD	O. DAHLKILD

SITUATIONSPLAN PARKERING		
SKALA A1 1:500 A3 1:1000	NUMMER A-P-01	BET

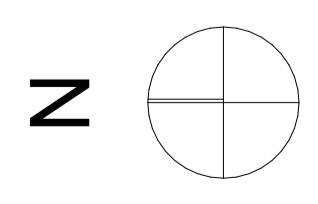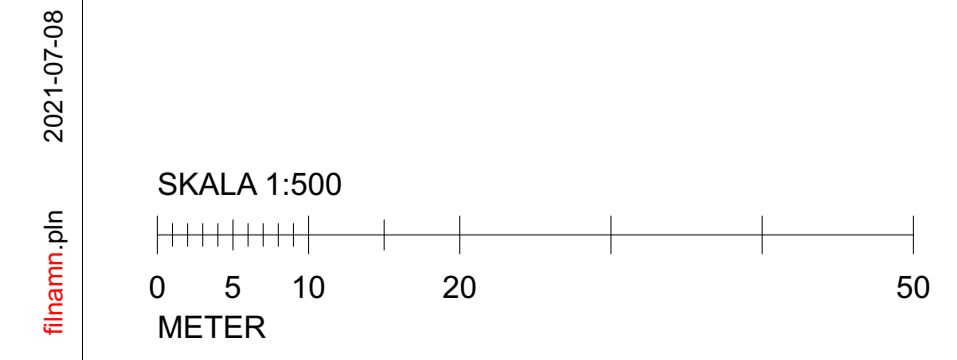


ALLMÄNNA UPPLYSNINGAR

Alla mått i mm.

Gård och mark schematisk. LA-handlingar gäller



Antal lägenheter 16 / hus
Antal P-platser 12 i garage / hus
Antal C-platser 40 / hus

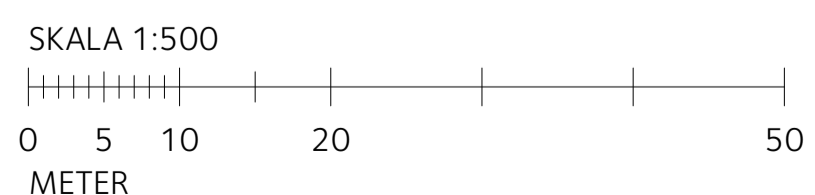


GRN_HUS_15-4-5-6_210618.pln 2021-09-15

BET	ÄNDRING AV/SER	DATUM	Sign.
-----	----------------	-------	-------

BYGGLOVHANDLING

KIL 1:102 NACKA KOMMUN
NYBYGGNAD SENIORBOENDE
GRANINGE STIFTSGÅRD HUS 5 & 6

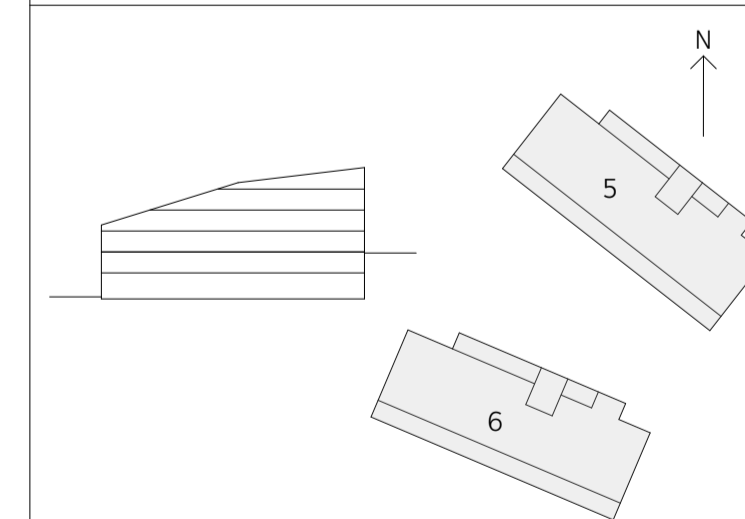

A	E/S-Å Arkitekter	08-545 648 60
E	Incoord	08-622 16 58
K	BTKon AB	073-317 47 33
LA	Mellanrum	070-817 24 09
VVS	Incoord	08-622 20 00

LUPPORAG NR	RITAD AV	HANDELAGGARE
	SL	S. LINDHAGEN
DATUM	ANSVÄRIG	
2021-07-09	O. DAHLKILD	

Situationsplan		
SKALA A1 1:500 A3 1:1000	NUMMER A-01-1-001	BET

Nacka Vatten och Avfall AB:s uppgifter:

Dagvatten och dränvatten skall avledas genom lokalt omhändertagande, LOD, inom fastigheten enligt utförd dagvattenutredning.
Befintliga förbindelsepunkter är sedan tidigare upprättade i Eriksvik.
Befintliga förbindelsepunkter skall uppdimensioneras.
I övrigt skall anslutningen ske i enlighet med exploateringsavtal och i samråd med exploateringsenheten och Nacka vatten och avfall AB.

Nacka Vatten och Avfall AB
2021-05-03
M.Parkeborn

Samfälligheter/Gemensamhetsanläggningar inskrivna i Lantmäteriets fastighetsregister: Kil GA:8

Rättigheter inskrivna i Lantmäteriets fastighetsregister (OBS: Det kan finnas rättigheter som inte är inritade i kartan samt som ligger utanför området):

FRM-akt Rättighetstyp Status Ändamål
Kil 1:104:
0182K-2017/16.1 Officialservitut Levande Parkering

Arbetsfix: Svart kryss på elskåp +30,57 m

Markhöjder är karterade från laserskannad flygdata gjord år 2016 och har noggrannhet i höjdlid: 5 cm på hårdgjord ytor och 10 cm på övriga ytor. Noggrannhet i plan: 15 cm. Markhöjder är grönt är inmätta på plats och har noggrannhet i höjdlid: 2-5 cm och i plan: 1-2 cm. Nivåkurvorna är ingen exakt redovisning av höjden och bör inte användas vid detaljprojektering

Markdetaljer såsom murar etc är karterade från flygfoto och kan inte användas för detaljplanering.

Vid schaktning och andra markarbeten hänvisas till ledningskollen.se

Gränspunktskoordinater enl. Lantmäteriets registerkarta

Kil 1:101:

Nr	N	E	Typ om
Nr 162509	N 6579215.93	E 188396.45	Typ om
Nr 162510	N 6579221.99	E 188394.61	Typ om
Nr 162511	N 6579226.45	E 188368.70	Typ om
Nr 162512	N 6579231.31	E 188375.41	Typ om
Nr 162513	N 6579235.32	E 188381.59	Typ om
Nr 162514	N 6579240.12	E 188390.14	Typ om
Nr 162515	N 6579243.39	E 188396.63	Typ om
Nr 162516	N 6579244.03	E 188398.56	Typ om
Nr 162517	N 6579244.22	E 188400.39	Typ om
Nr 162518	N 6579244.02	E 188402.18	Typ om
Nr 162519	N 6579243.42	E 188404.15	Typ om
Nr 162520	N 6579242.80	E 188405.94	Typ om
Nr 162521	N 6579242.82	E 188407.55	Typ om
Nr 162522	N 6579242.52	E 188409.42	Typ om
Nr 162523	N 6579242.85	E 188411.28	Typ om
Nr 162524	N 6579243.54	E 188413.09	Typ om
Nr 162525	N 6579244.42	E 188414.63	Typ om
Nr 162526	N 6579245.91	E 188416.27	Typ om
Nr 162527	N 6579247.51	E 188417.46	Typ om
Nr 162528	N 6579249.24	E 188418.31	Typ om
Nr 162529	N 6579250.93	E 188418.90	Typ om
Nr 162530	N 6579252.39	E 188419.58	Typ om
Nr 162503	N 6579253.81	E 188426.80	Typ om
Nr 162504	N 6579241.13	E 188420.04	Typ om
Nr 162505	N 6579207.72	E 188433.54	Typ om
Nr 162506	N 6579196.72	E 188411.26	Typ om
Nr 162507	N 6579196.17	E 188406.75	Typ om
Nr 162508	N 6579181.94	E 188387.86	Typ om

Kil 1:102:

Nr	N	E	Typ om
Nr 162737	N 6579212.41	E 188352.89	Typ om
Nr 162738	N 6579178.10	E 188384.61	Typ om
Nr 162739	N 6579162.24	E 188372.22	Typ om
Nr 162740	N 6579157.77	E 188369.58	Typ om
Nr 162726	N 6579137.70	E 188381.07	Typ om
Nr 162727	N 6579135.24	E 188356.12	Typ om
Nr 162728	N 6579148.12	E 188315.94	Typ om
Nr 162729	N 6579158.70	E 188319.05	Typ om
Nr 162730	N 6579168.72	E 188323.10	Typ om
Nr 162731	N 6579175.80	E 188326.39	Typ om
Nr 162732	N 6579181.37	E 188329.49	Typ om
Nr 162733	N 6579188.26	E 188333.65	Typ om
Nr 162734	N 6579194.96	E 188338.20	Typ om
Nr 162735	N 6579200.72	E 188342.55	Typ om
Nr 162736	N 6579205.84	E 188346.82	Typ om

Kil 1:104:

Nr	N	E	Typ om
Nr 162562	N 6579213.16	E 188289.69	Typ om
Nr 162563	N 6579216.23	E 188228.79	Typ om
Nr 162564	N 6579207.83	E 188328.71	Typ om
Nr 162565	N 6579200.51	E 188327.96	Typ om
Nr 162543	N 6579195.01	E 188326.87	Typ om
Nr 162544	N 6579189.08	E 188325.47	Typ om
Nr 162545	N 6579184.56	E 188324.01	Typ om
Nr 162546	N 6579180.27	E 188322.36	Typ om
Nr 162547	N 6579174.04	E 188319.46	Typ om
Nr 162548	N 6579186.53	E 188297.90	Typ om
Nr 162549	N 6579175.72	E 188289.63	Typ om
Nr 162550	N 6579163.91	E 188305.03	Typ om
Nr 162551	N 6579149.56	E 188300.94	Typ om
Nr 162552	N 6579146.78	E 188297.22	Typ om
Nr 162553	N 6579143.81	E 188293.30	Typ om
Nr 162554	N 6579140.99	E 188289.07	Typ om
Nr 162555	N 6579138.67	E 188286.09	Typ om
Nr 162556	N 6579135.81	E 188283.64	Typ om
Nr 162557	N 6579139.32	E 188280.00	Typ om
Nr 162558	N 6579174.29	E 188255.46	Typ om
Nr 162559	N 6579183.30	E 188291.16	Typ om
Nr 162560	N 6579188.23	E 188274.84	Typ om
Nr 162561	N 6579193.60	E 188285.89	Typ om

- Väg
- Fastighetsgrän
- Höjdkurva
- Slåg
- Strandlinje
- GC-väg
- Tunnel
- Häck
- Mur
- Stödmur
- Plank/Staket/Stängsel
- Rättighetsområde
- Gemensamhetsområde

PLANBESTÄMMELSER

Användningsgrän

Egenskapsgrän

VA-UPPGIFTER

Vattenledning

Spillvattenledning

Tryckledning, spill

Dagvattenledning

Ledning ur drift

Arbetsfix

Fornminne

Barträd

Lövträd

Trappa

Gränspunkt

Markhöjd

Sockelhöjd

Höjd Färdigt Golv

Gränspunkt om = omarkerad

om = omarkerad

nr = nr i mark

di = dubbel linje

db = dubbel berg

rb = röd berg

rg = röd grönning

rs = staketstolpe

sa = sockel

la = ledning

Gröna markhöjder är inmätta på plats 2021-05-04.
Markarbete pågår därav kan höjderna ändras från dag till dag.
Höjdkurvornas noggrannhet kan också misstänka pga markarbetet.

Det är användarens ansvar att kvalitetskontrollera koordinatförteckningen

Gällande planer

Plantyp, plannamn, aktbeteckning, lagakraftsdatum

SWEREF 99 18 00 Höjdsystem RH2000

OBS! Planbestämmelser som anges i kartan skrivs in som de står angivna i planen, i dess

Kartan är giltig i två år från det datum då den upprättats. Kartans detaljer får inte ändras!

Koordinatsystem


OBS! Planbestämmelser som anges i kartan skrivs in som de står angivna i planen, i dess

Det är användarens ansvar att kvalitetskontrollera koordinatförteckningen

Det är användarens ansvar att kvalitetskontrollera koordinatförteckningen

Markarbete pågår på fastigheterna. Pga detta kan inmätta markhöjder och höjdkurvor misstänka.
Markhöjder inmätta på plats 2021-05-04.


SKALA 1:400

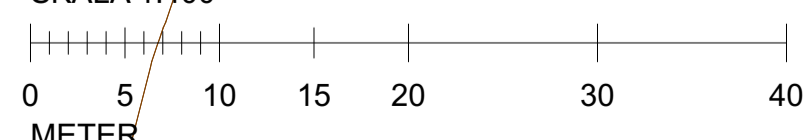

BET	ÄNDRING AVSER	DATUM	Sign.

BYGGLOVHANDLING


KIL 1:102 NACKA KOMMUN
NYBYGGNAD SENIORBOENDE
GRANINGE STIFTSGÅRD HUS 5 & 6

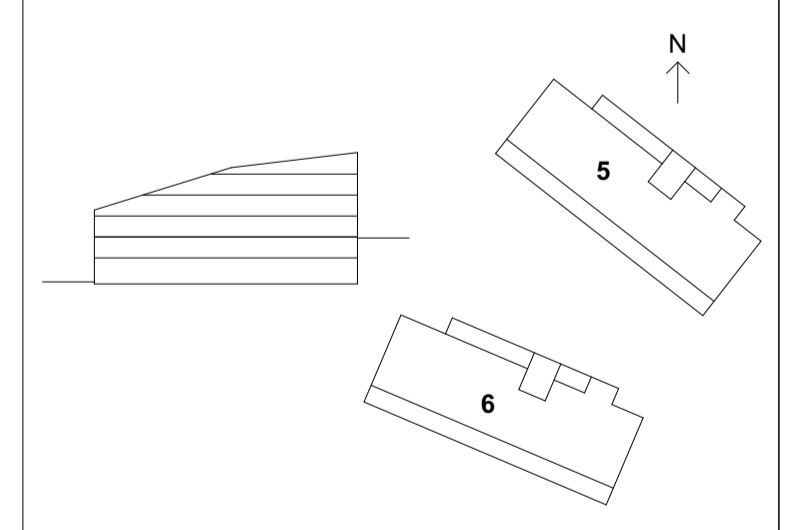

A	E/S-A Arkitekter	08-545 648 60
E	Incoord	08-622 16 58
K	BTKon AB	073-317 47 33
LA	Mellanrum	070-817 24 09
VVS	Incoord	08-622 20 00

UPPRORAG NR	RITAD AV	HANDLÄGGARE
	SL	S. LINDHAGEN
DATUM	ANSVARIG	
2021-07-09	O. DAHLKILD	

SKALA	NUMMER	BET
A1 1:400 A3 1:800	A-01-1-002	

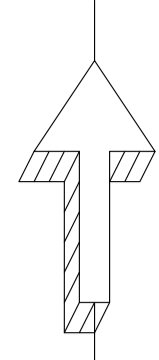

FÖRKLARINGAR

- Befintlig asfaltyta (AG) som behålles
- Ny asfaltyta (AG)
- Yta av grå betongmarksten, typ Superförband
- Yta av svart betongmarksten, typ Scala
- Yta av betongmerat gräs
- Slänt 1:1-1:2, beklädd med naturstensblock och med ängsytta i fogarna
- Planteringsyta, häck av bok. Samtliga häckar som är placerade vinkelrätt mot gatan är maximalt 60 cm höga
- Planteringsyta, buskar och perenner. Vegetation längs gata är maximalt 60 cm hög.
- Ängsytta, lutning max 1:4, med inslag av perenner och buskar med vild karaktär
- Enstaka och grupper av stenblock i ängsytta
- Ängsytta på bjällklag
- Naturmark som bevaras
- Belysningsarmatur, stolpe Brass, enligt E
- Mur med murkrönshöjd, befintlig
- Mur med murkrönshöjd, ny
- Kantstöd av granit
- Befintlig markhöjd som behålles
- Ny markhöjd
- Läglinje för avvattning
- Dagvattenbrunn med rektangulärt deksel
- Dagvattenbrunn med kupoldeksel
- Fallskyddsräcke. Flätverksstängsel på berg, smidesstaket på mur.
- Avfallsbehållare, underjordisk
- Bergskärning, ungefärlig
- Träd: Pelarek längs gata, tall mellan husen
- Träd: Skogsek
- Naturvärdesträd som bevaras
- Naturvärdesträd som ej kan bevaras av byggtekniska orsaker
- Fastighetsgräns




A	3	Rev enligt BygglövsPM LA01	21 09 10	CG
BET	ÄNDRING AVISER		DATUM	Sign.
BYGGLOVSHANDLING				
KIL 1:102 NACKA KOMMUN NYBYGGNAD SENIORBOENDE GRANINGE STIFTSGÅRD HUS 5 & 6				
A	E/S-A Arkitekt AB		08-645 648 60	
E	Incoord		08-622 16 58	
K	BTKon AB		073-317 47 33	
LA	Mellanrum		070-817 24 09	
VVS	Incoord		08-622 20 00	
UPPDRAG NR	RITAD AV	HANDLAGGARE		
DATUM	ANSVARIG	CG		
2020-07-09	Christer Göransson			
Nybyggnad Seniorboende				
Landskap MARKPLANERINGSPÅN				
SKALA	NUMMER	BET		
A1 1:200/A3 1:400	LA8B			

ALLMÄNNA UPPLYSNINGAR

Alla mått i mm om ej annat anges.
Plushöjder i meter.


FÖRESKRIFTER

Fasadmaterial enligt dokument "Exteriör material- och kulörbeskrivning".


Brand:  Brandcellsgräns E 30

Allmänt


ST = Stuprör
TH = Takhuv

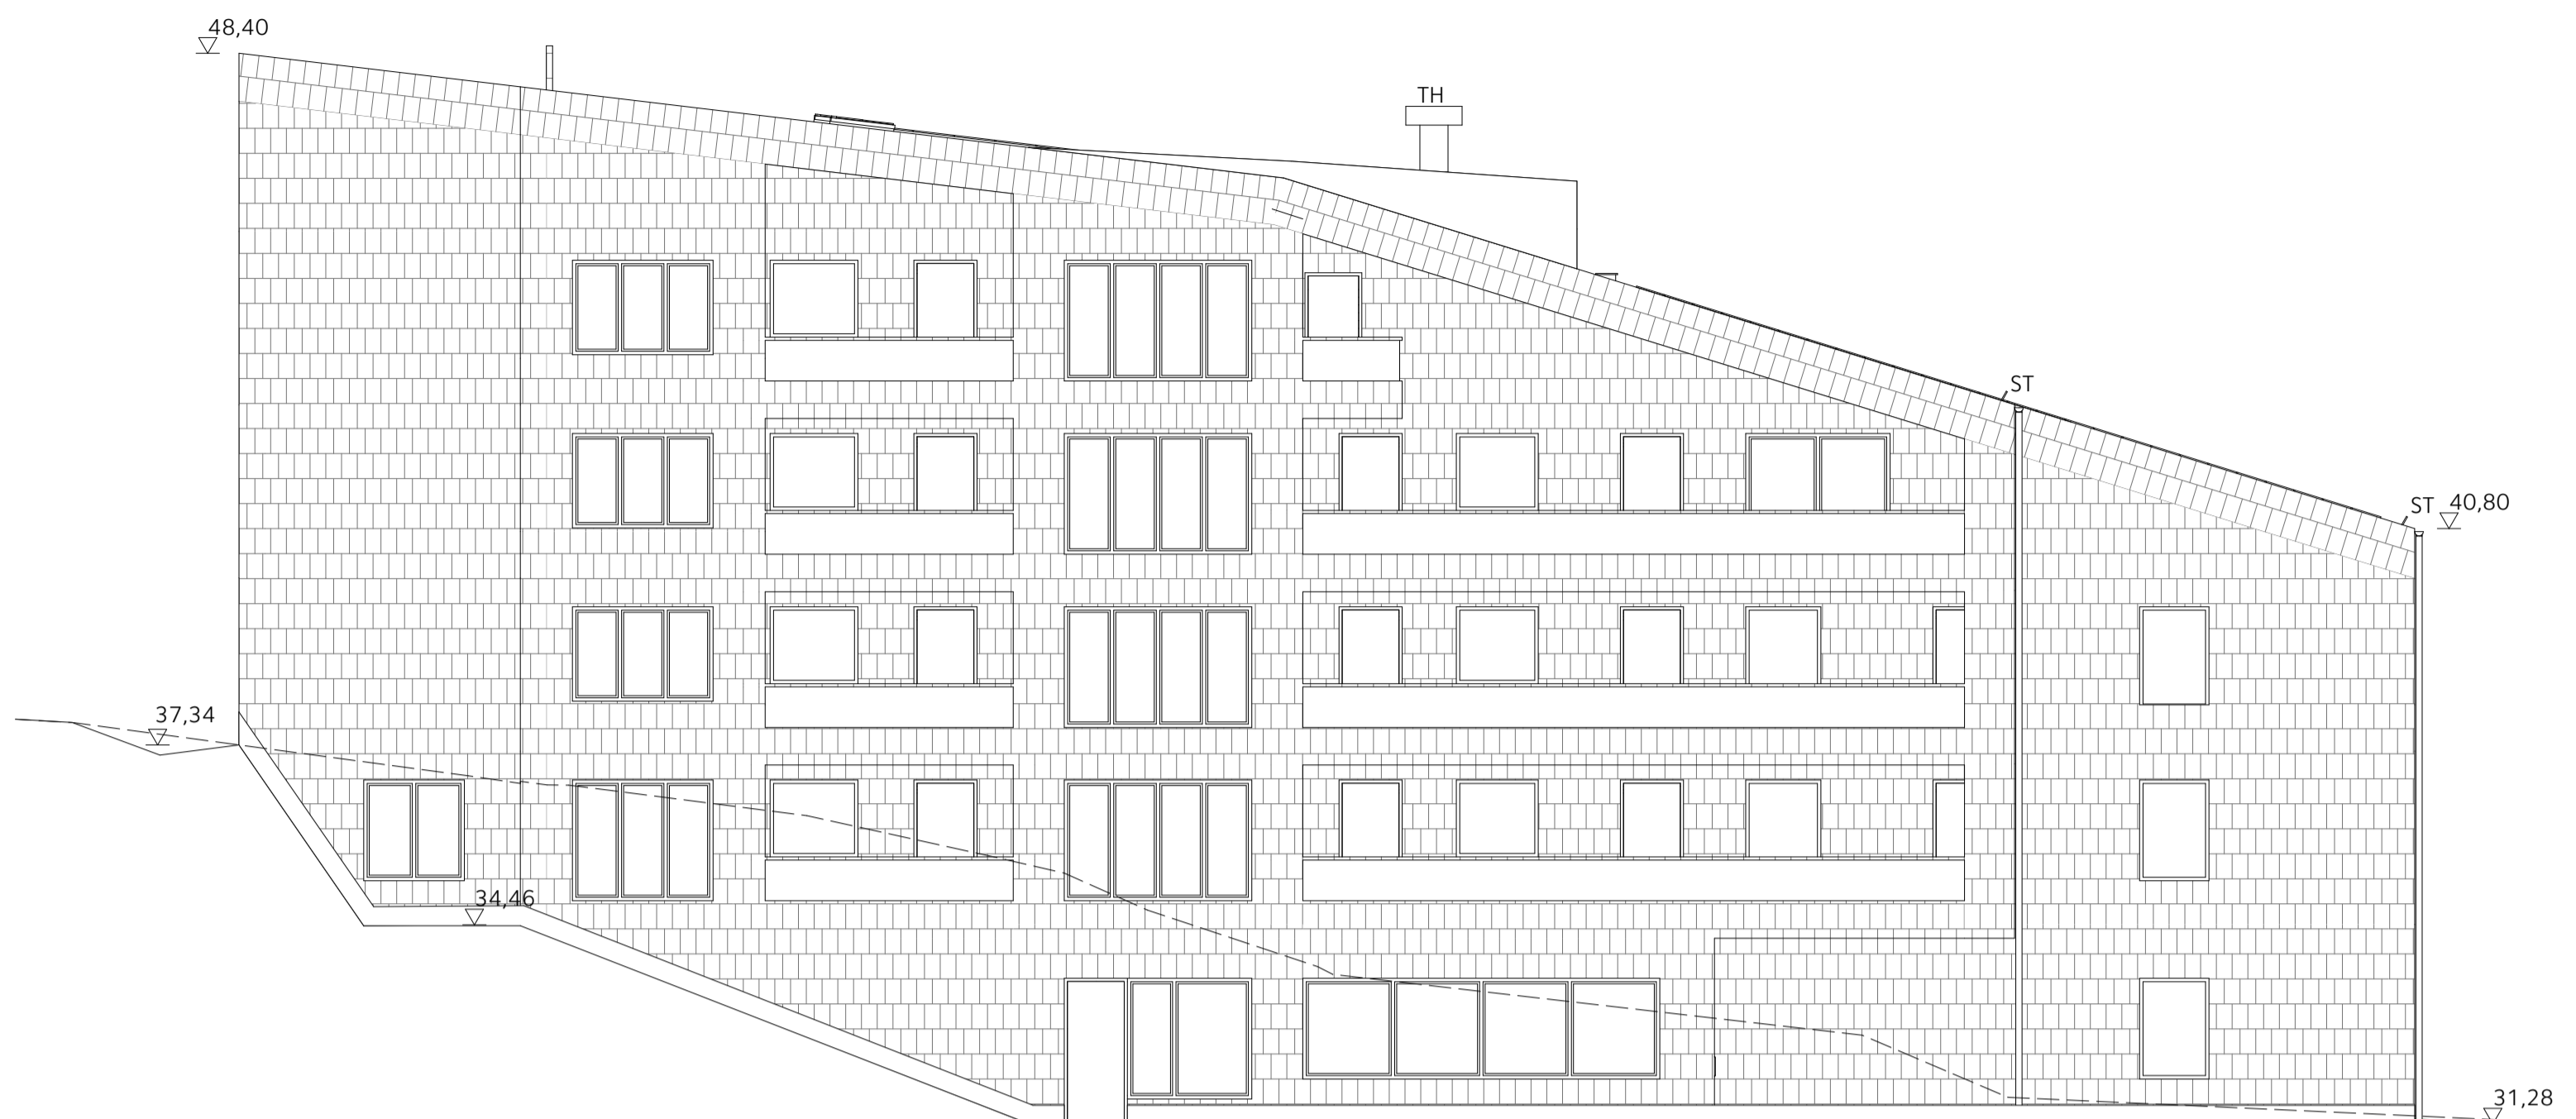


Fasad Nordost, hus 5

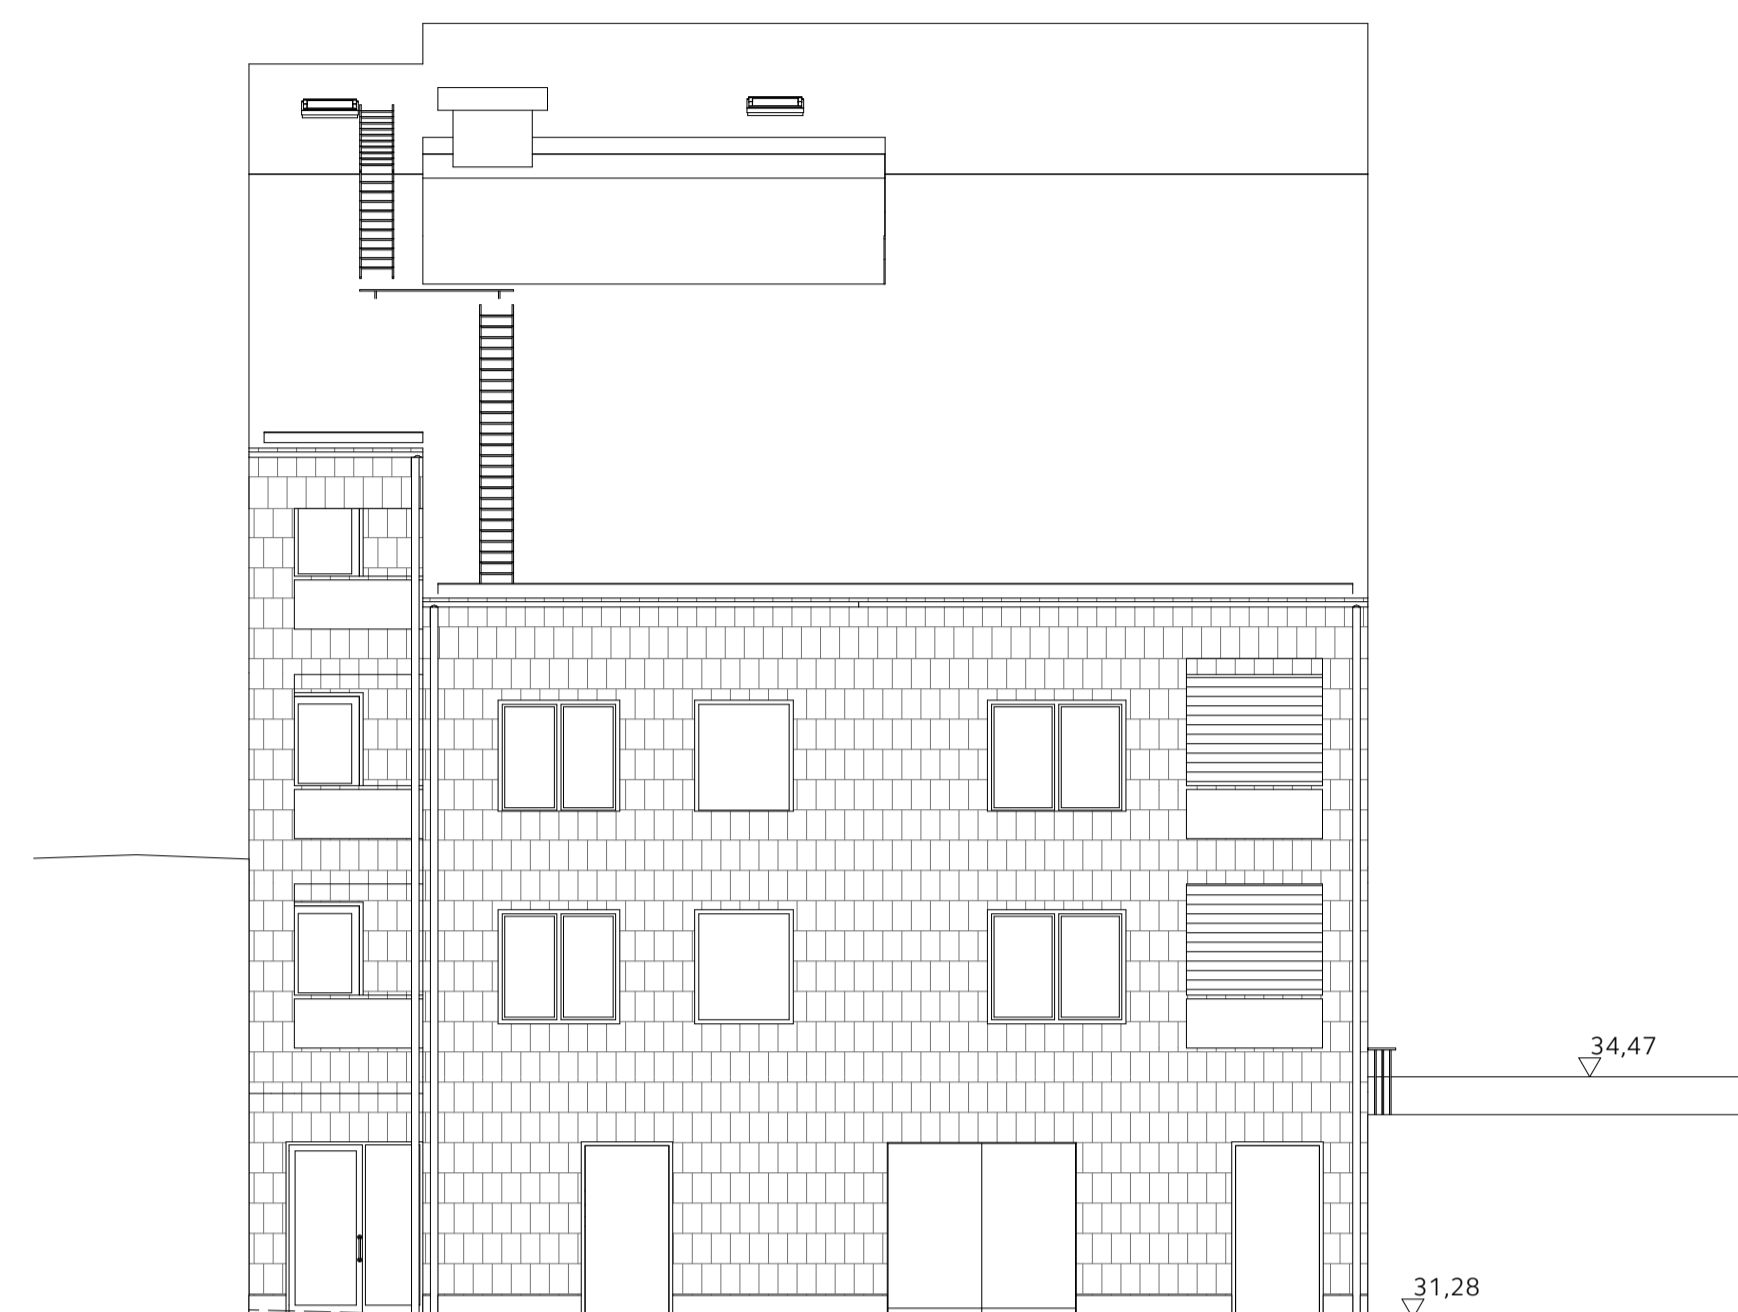


Fasad Nordväst, hus 5

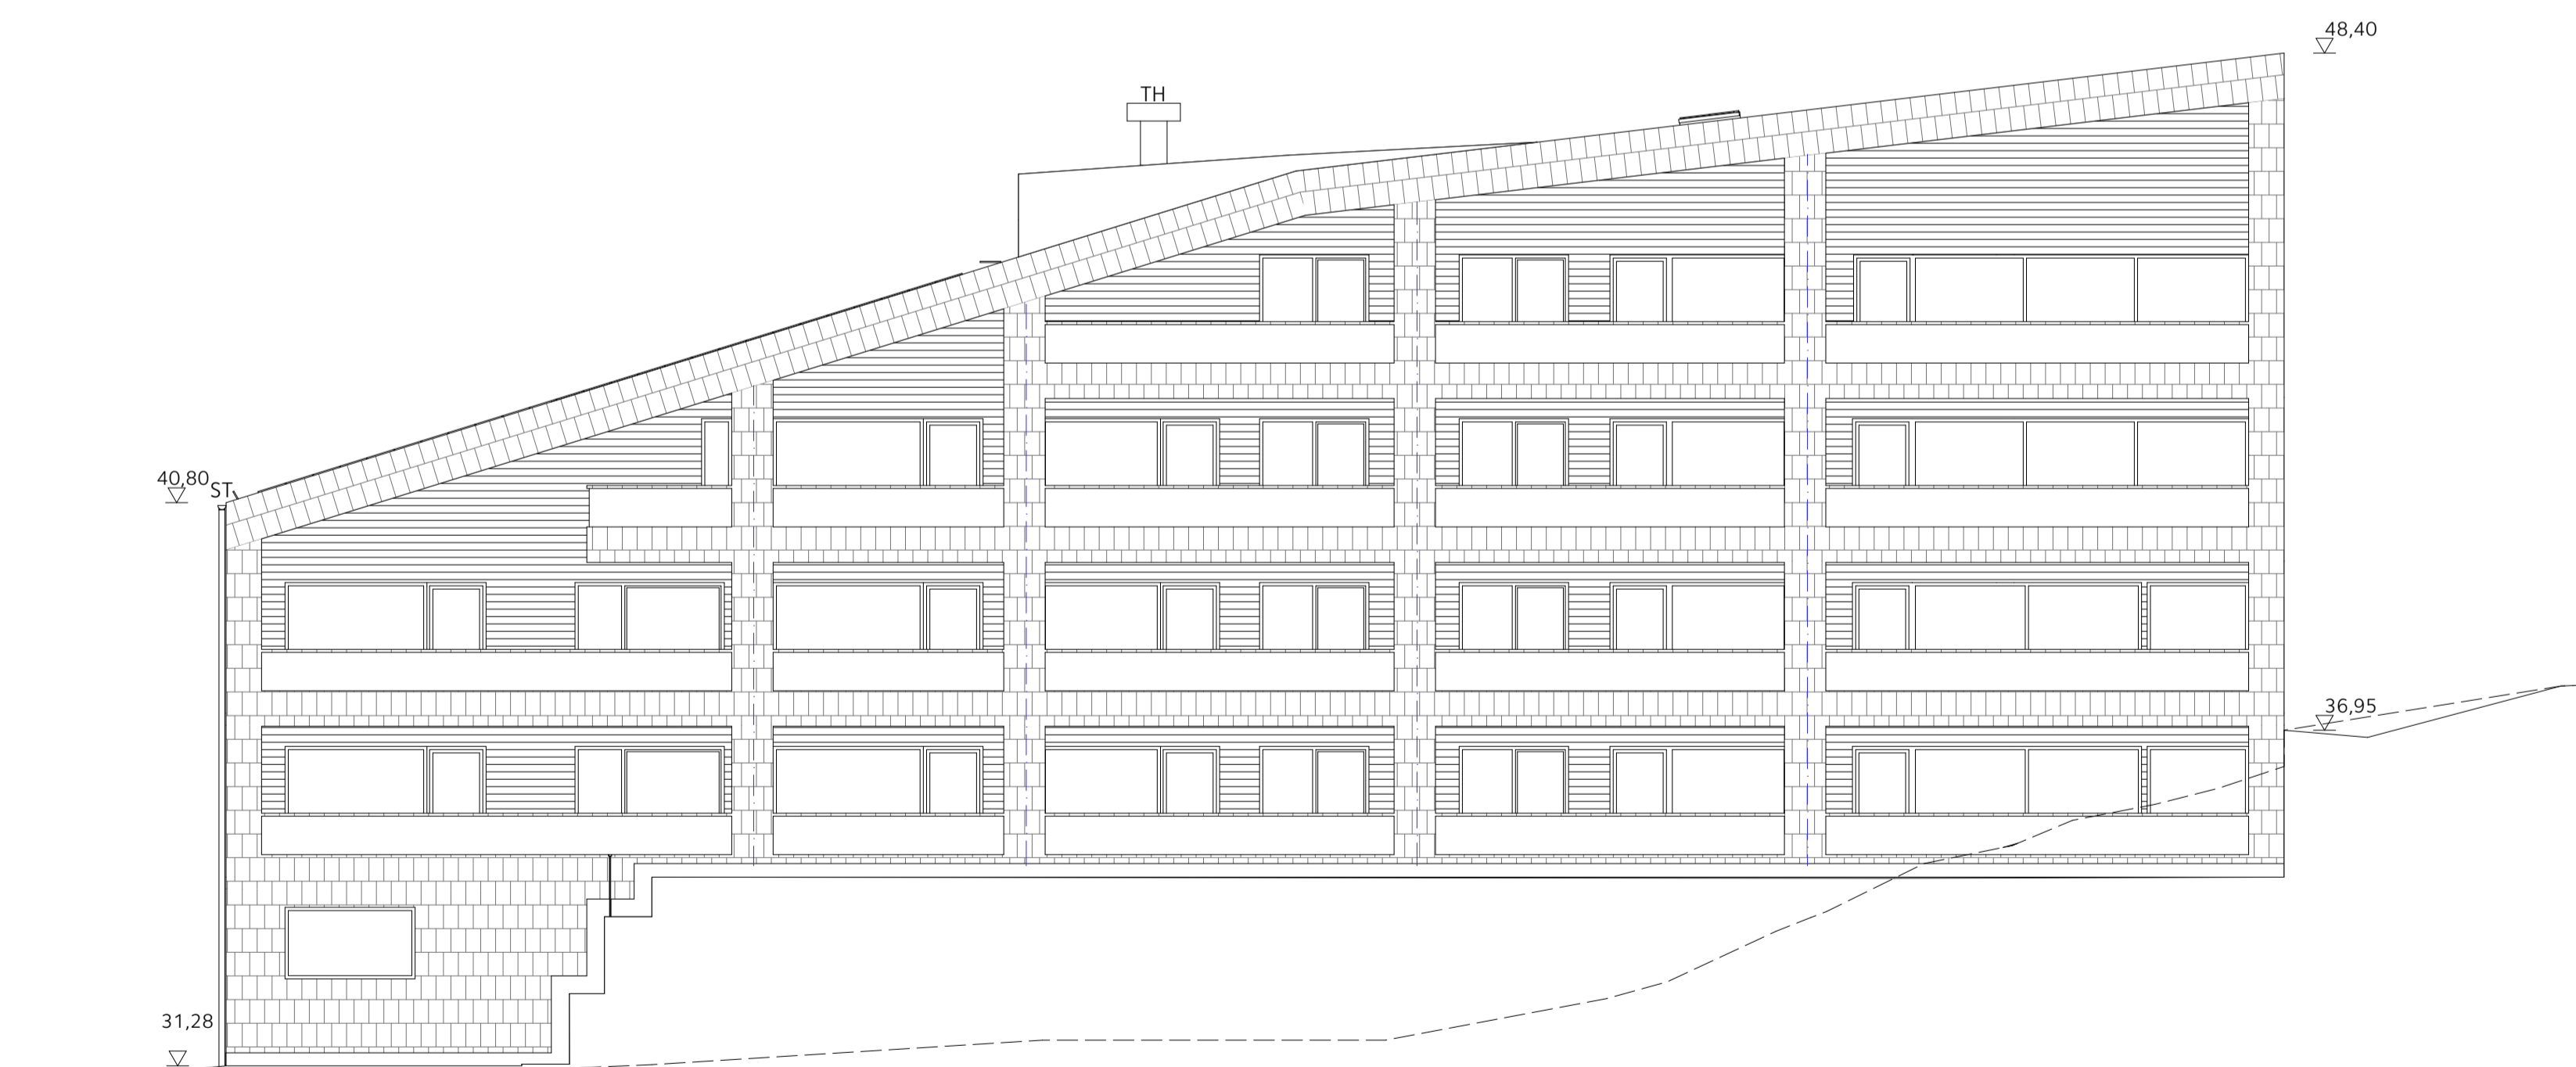


Fasad Sydväst, hus 5

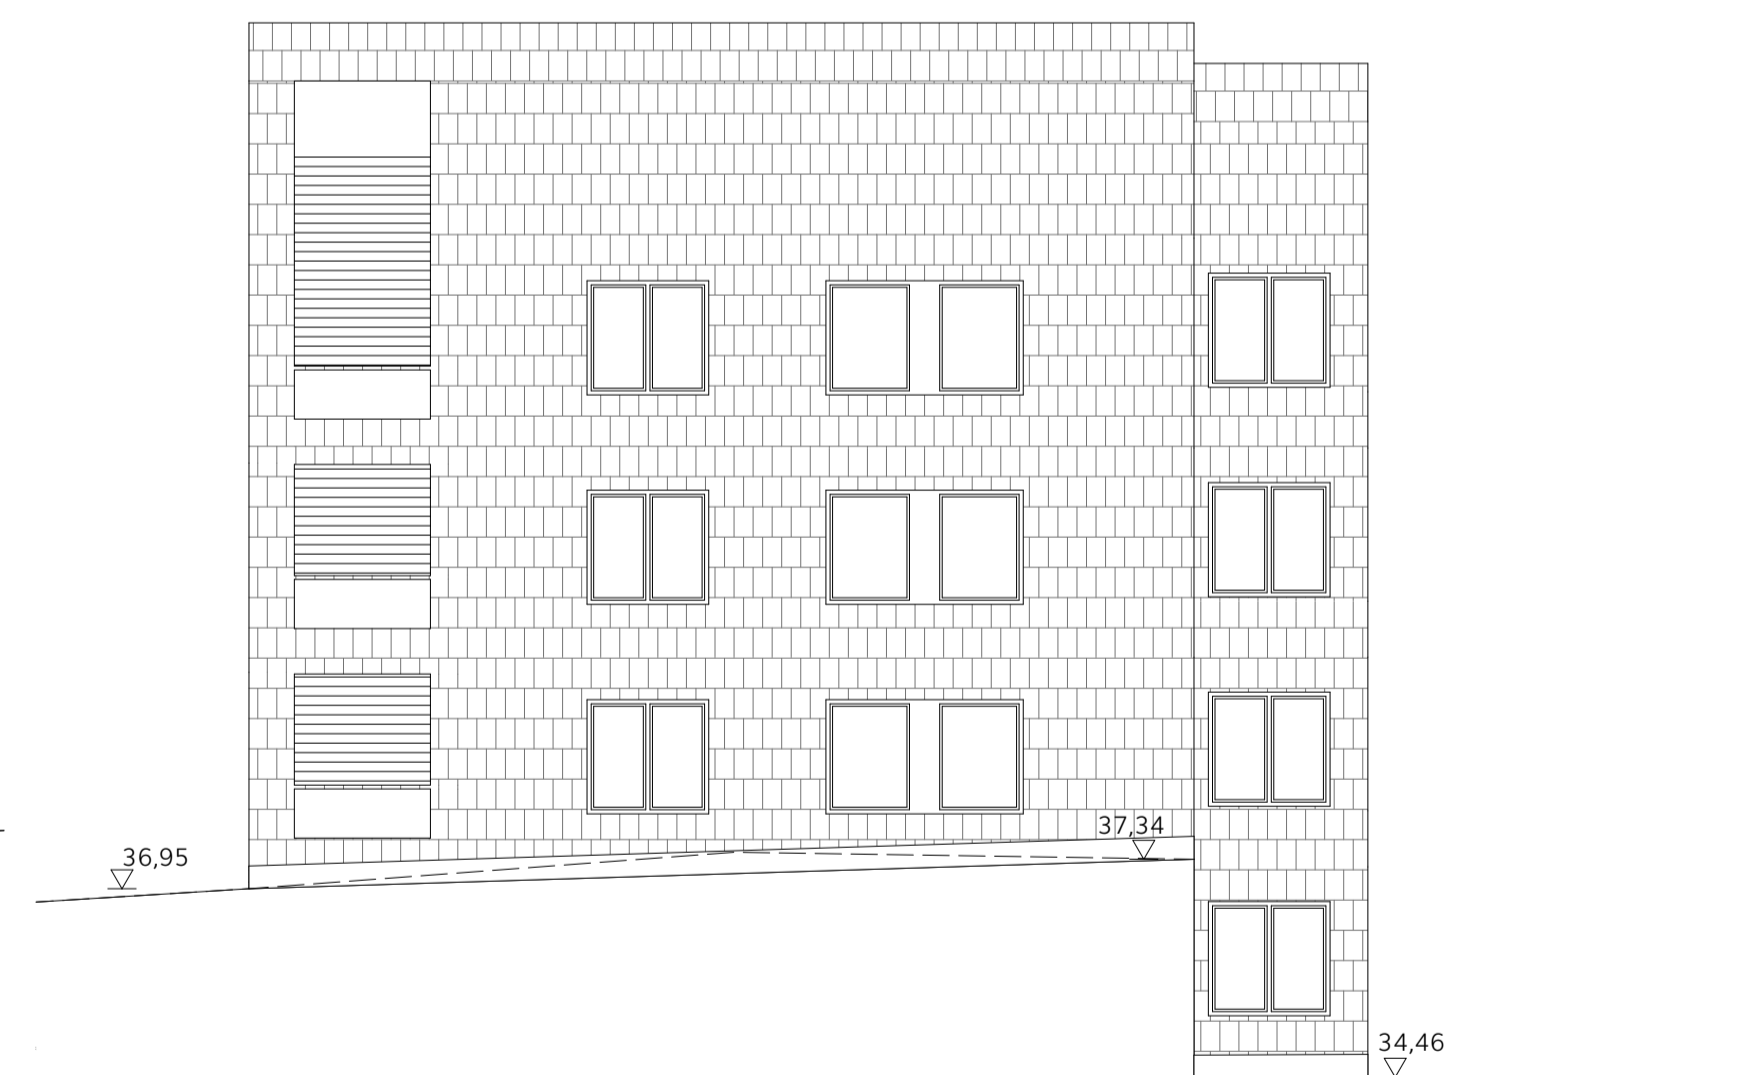

Fasad Sydost, hus 5

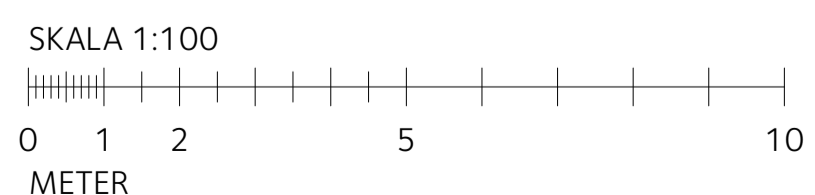

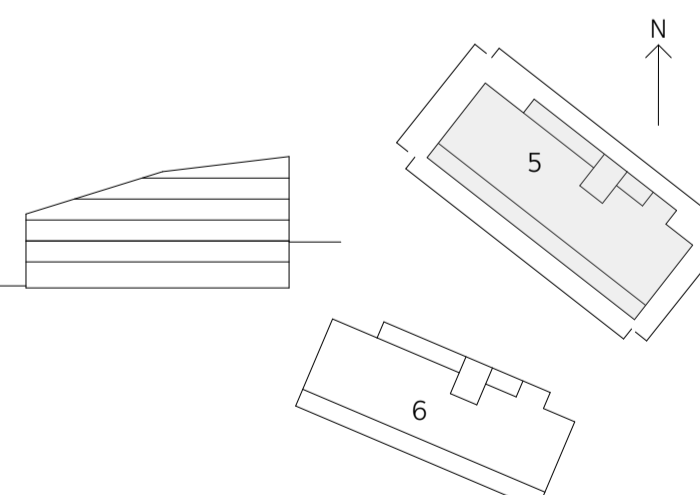BET	ÄNDRING AV/SER	DATUM	Sign
BYGGLOVHANDLING			
KIL 1:102 NACKA KOMMUN NYBYGGNAD SENIORBOENDE GRANINGE STIFTSGÅRD HUS 5 & 6			
BACKA STAD		E/S A	
			
A	E/S-A Arkitekter	08-545 648 60	
E	Incoord	08-622 16 58	
K	BTKon AB	073-317 47 33	
LA	Mellanrum	070-817 24 09	
VVS	Incoord	08-622 20 00	
UPPDRAG NR		RITAD AV	HANDLÄGGARE
2021-07-09		SL	S. LINDHAGEN
		ANSVÄRIG	
		O. DAHLKILD	
HUS 5, FASADER			
SKALA	NUMMER	BET	
A1 1:100 A3 1:200	A-40-3-0501		

ALLMÄNNA UPPLYSNINGAR

Alla mått i mm.
Mått kontrolleras på plats

FÖRKLARINGAR

Brand- Brandcelligräns E 30
Brandcelligräns EI 30
Brandcelligräns EI 60

BGV = Brandgasventilation

Allmänt

PB = Postboxar
RS = Rullstolsförråd
ELC = Elcentral
DA = Dörrautomatik
UC = Undercentral
C = Cyklar


F = Förråd
H = Hall
K = Kök
KLK = Klädkammare
S = Sovrum
V = Vardagsrum
B/WC = Badrum/WC

K = Kyl
F = Frys
KF = Kyl/Frys
M/U = Högskep med integrerad Ugn/Micro
DM = Diskmaskin


TM = Tvättmaskin
TT = Torktumlare
KM = Kombimaskin

G = Garderob
L = Linneskåp
ST = Städsåkåp


VL = Varningslampa vid garageport för utfart från garage.

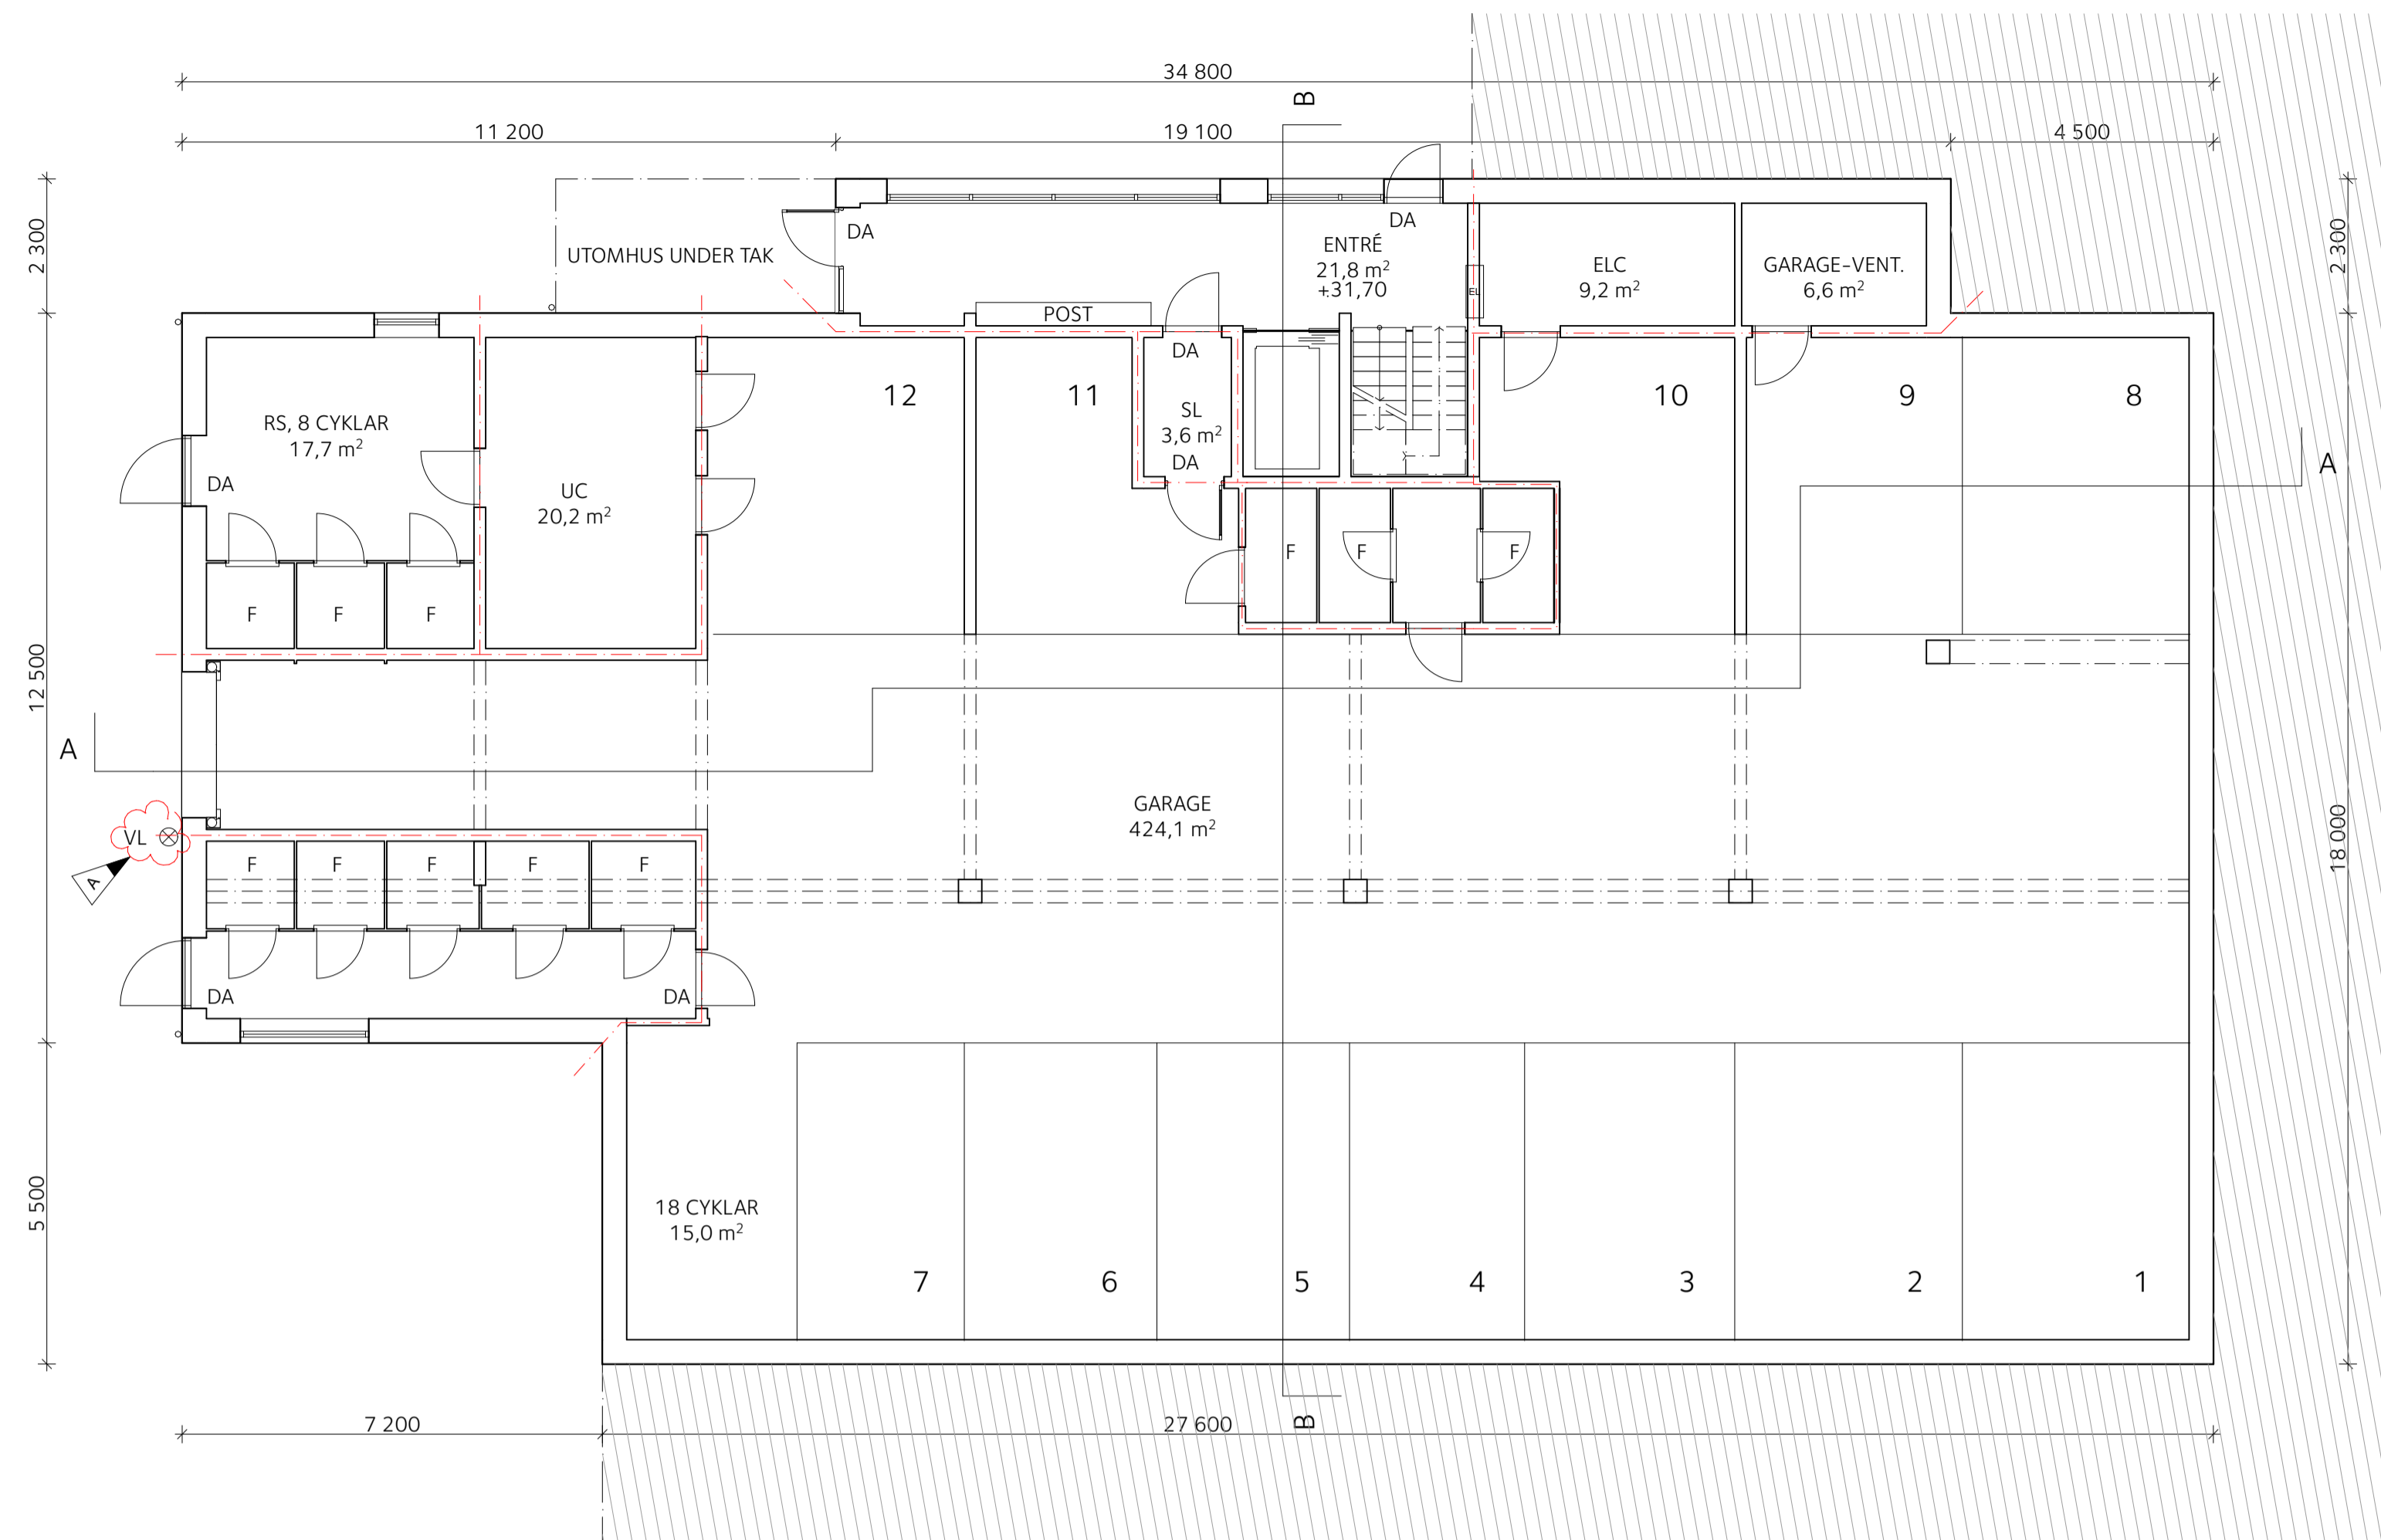

Plan 09 garage, hus 5

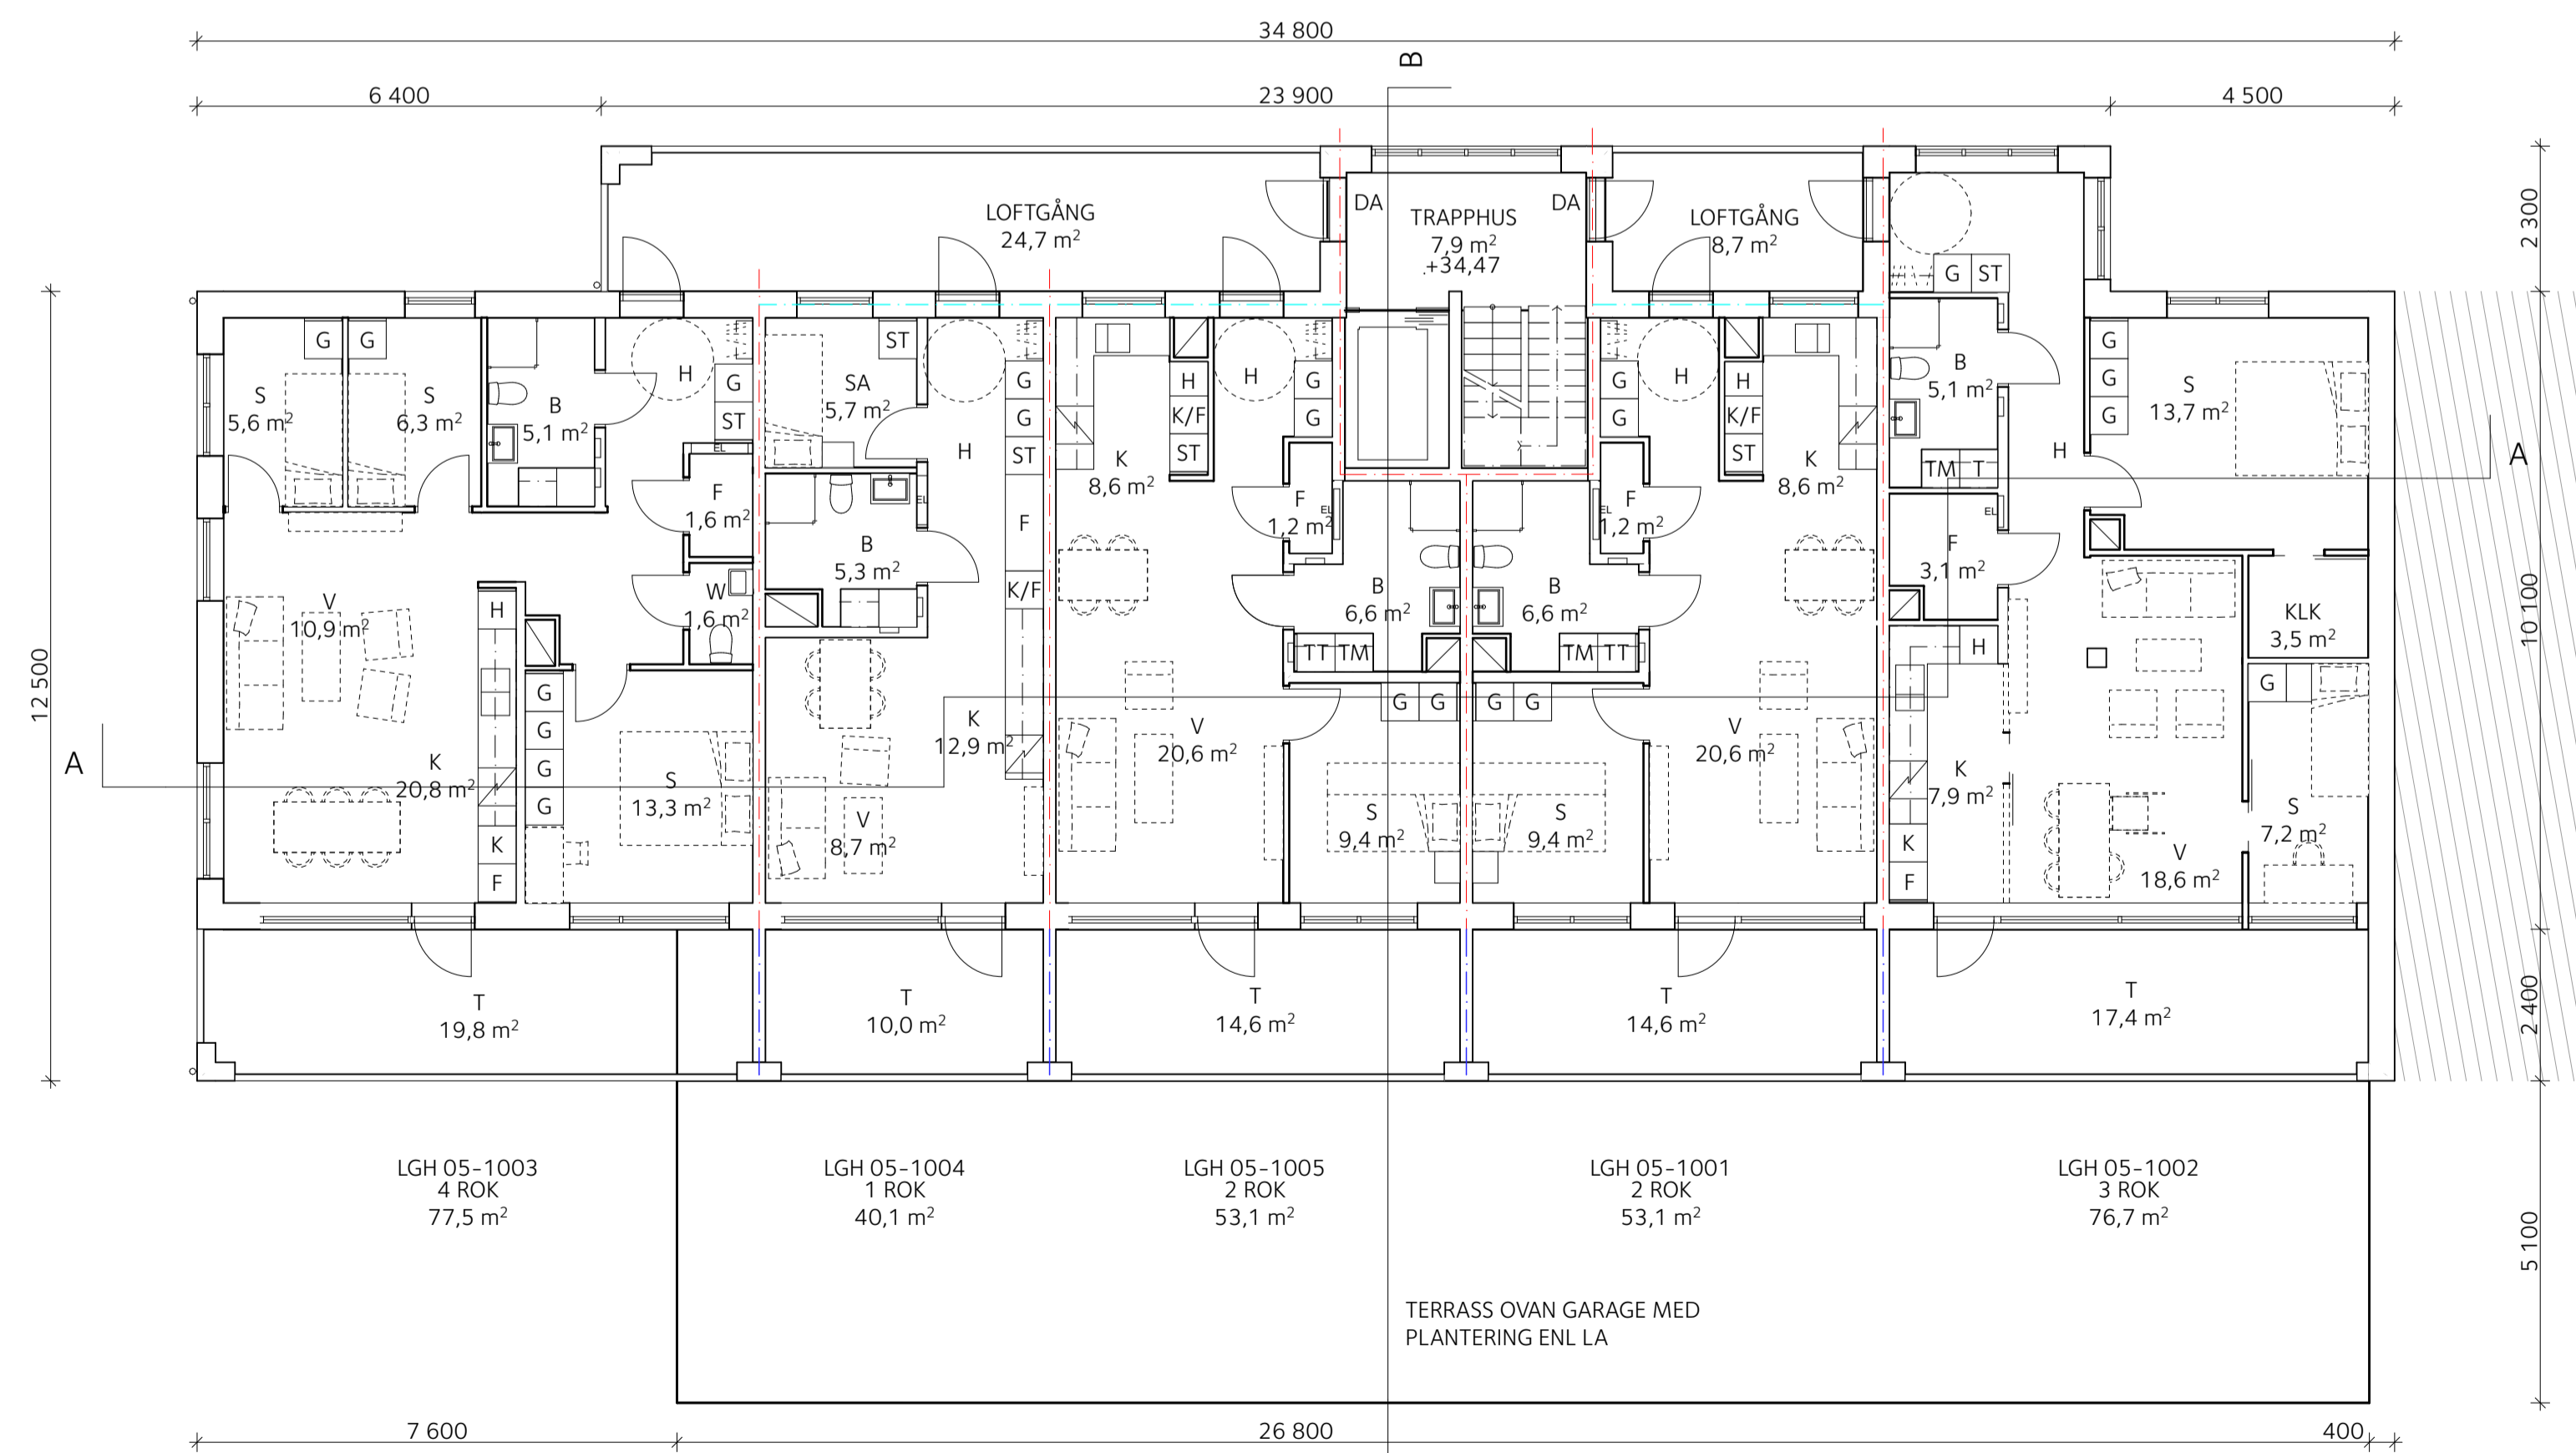

Plan 10, hus 5

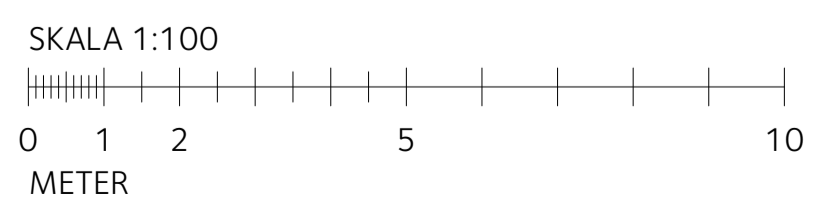


A Enligt PM-A1 2021-09-09 OD

BET	ÄNDRING AV/SER	DATUM	Sign.
-----	----------------	-------	-------

BYGGLOVHANDLING

KIL 1:102 NACKA KOMMUN
NYBYGGNAD SENIORBOENDE
GRANINGE STIFTSGÅRD HUS 5 & 6

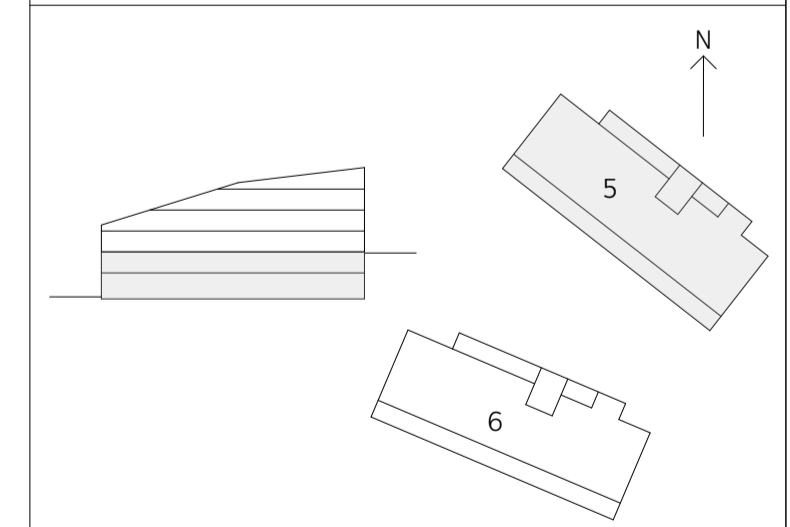

A	E/S-A Arkitekter	08-545 648 60
E	Incoord	08-622 16 58
K	BTKon AB	073-317 47 33
LA	Mellanrum	070-817 24 09
VVS	Incoord	08-622 20 00

LUPPORAG NR	RITAD AV	HANDELAGGARE
DATUM	ANSVARIG	
2021-07-09	O. DAHLKILD	S. LINDHAGEN

HUS 5, PLAN 09 OCH 10, Garageplan/Källare och Entréplan		
SKALA	NUMMER	BET
A1 1:100 A3 1:200	A-40-1-0509	A

ALLMÄNNA UPPLYSNINGAR

Alla mått i mm.
Mått kontrolleras på plats

FÖRKLARINGAR

- Brand- Brandcellsgräns E 30
Brandcellsgräns EI 30
Brandcellsgräns EI 60


BGV = Brandgasventilation

Allmänt


- PB = Postboxar
RS = Rullstolsförråd
ELC = Elcentral
DA = Dörrautomatik
UC = Undercentral
C = Cyklar
- F = Förråd
H = Hall
K = Kök
KLK = Klädkammare
S = Sovrum
V = Vardagsrum
B/WC = Badrum/WC
- K = Kyl
F = Frys
KF = Kyl/Frys
M/U = Högskep med integrerad Ugn/Micro
DM = Diskmaskin

- TM = Tvättmaskin
TT = Torktumlare
KM = Kombimaskin

- G = Garderob
L = Linneskåp
ST = Städskåp

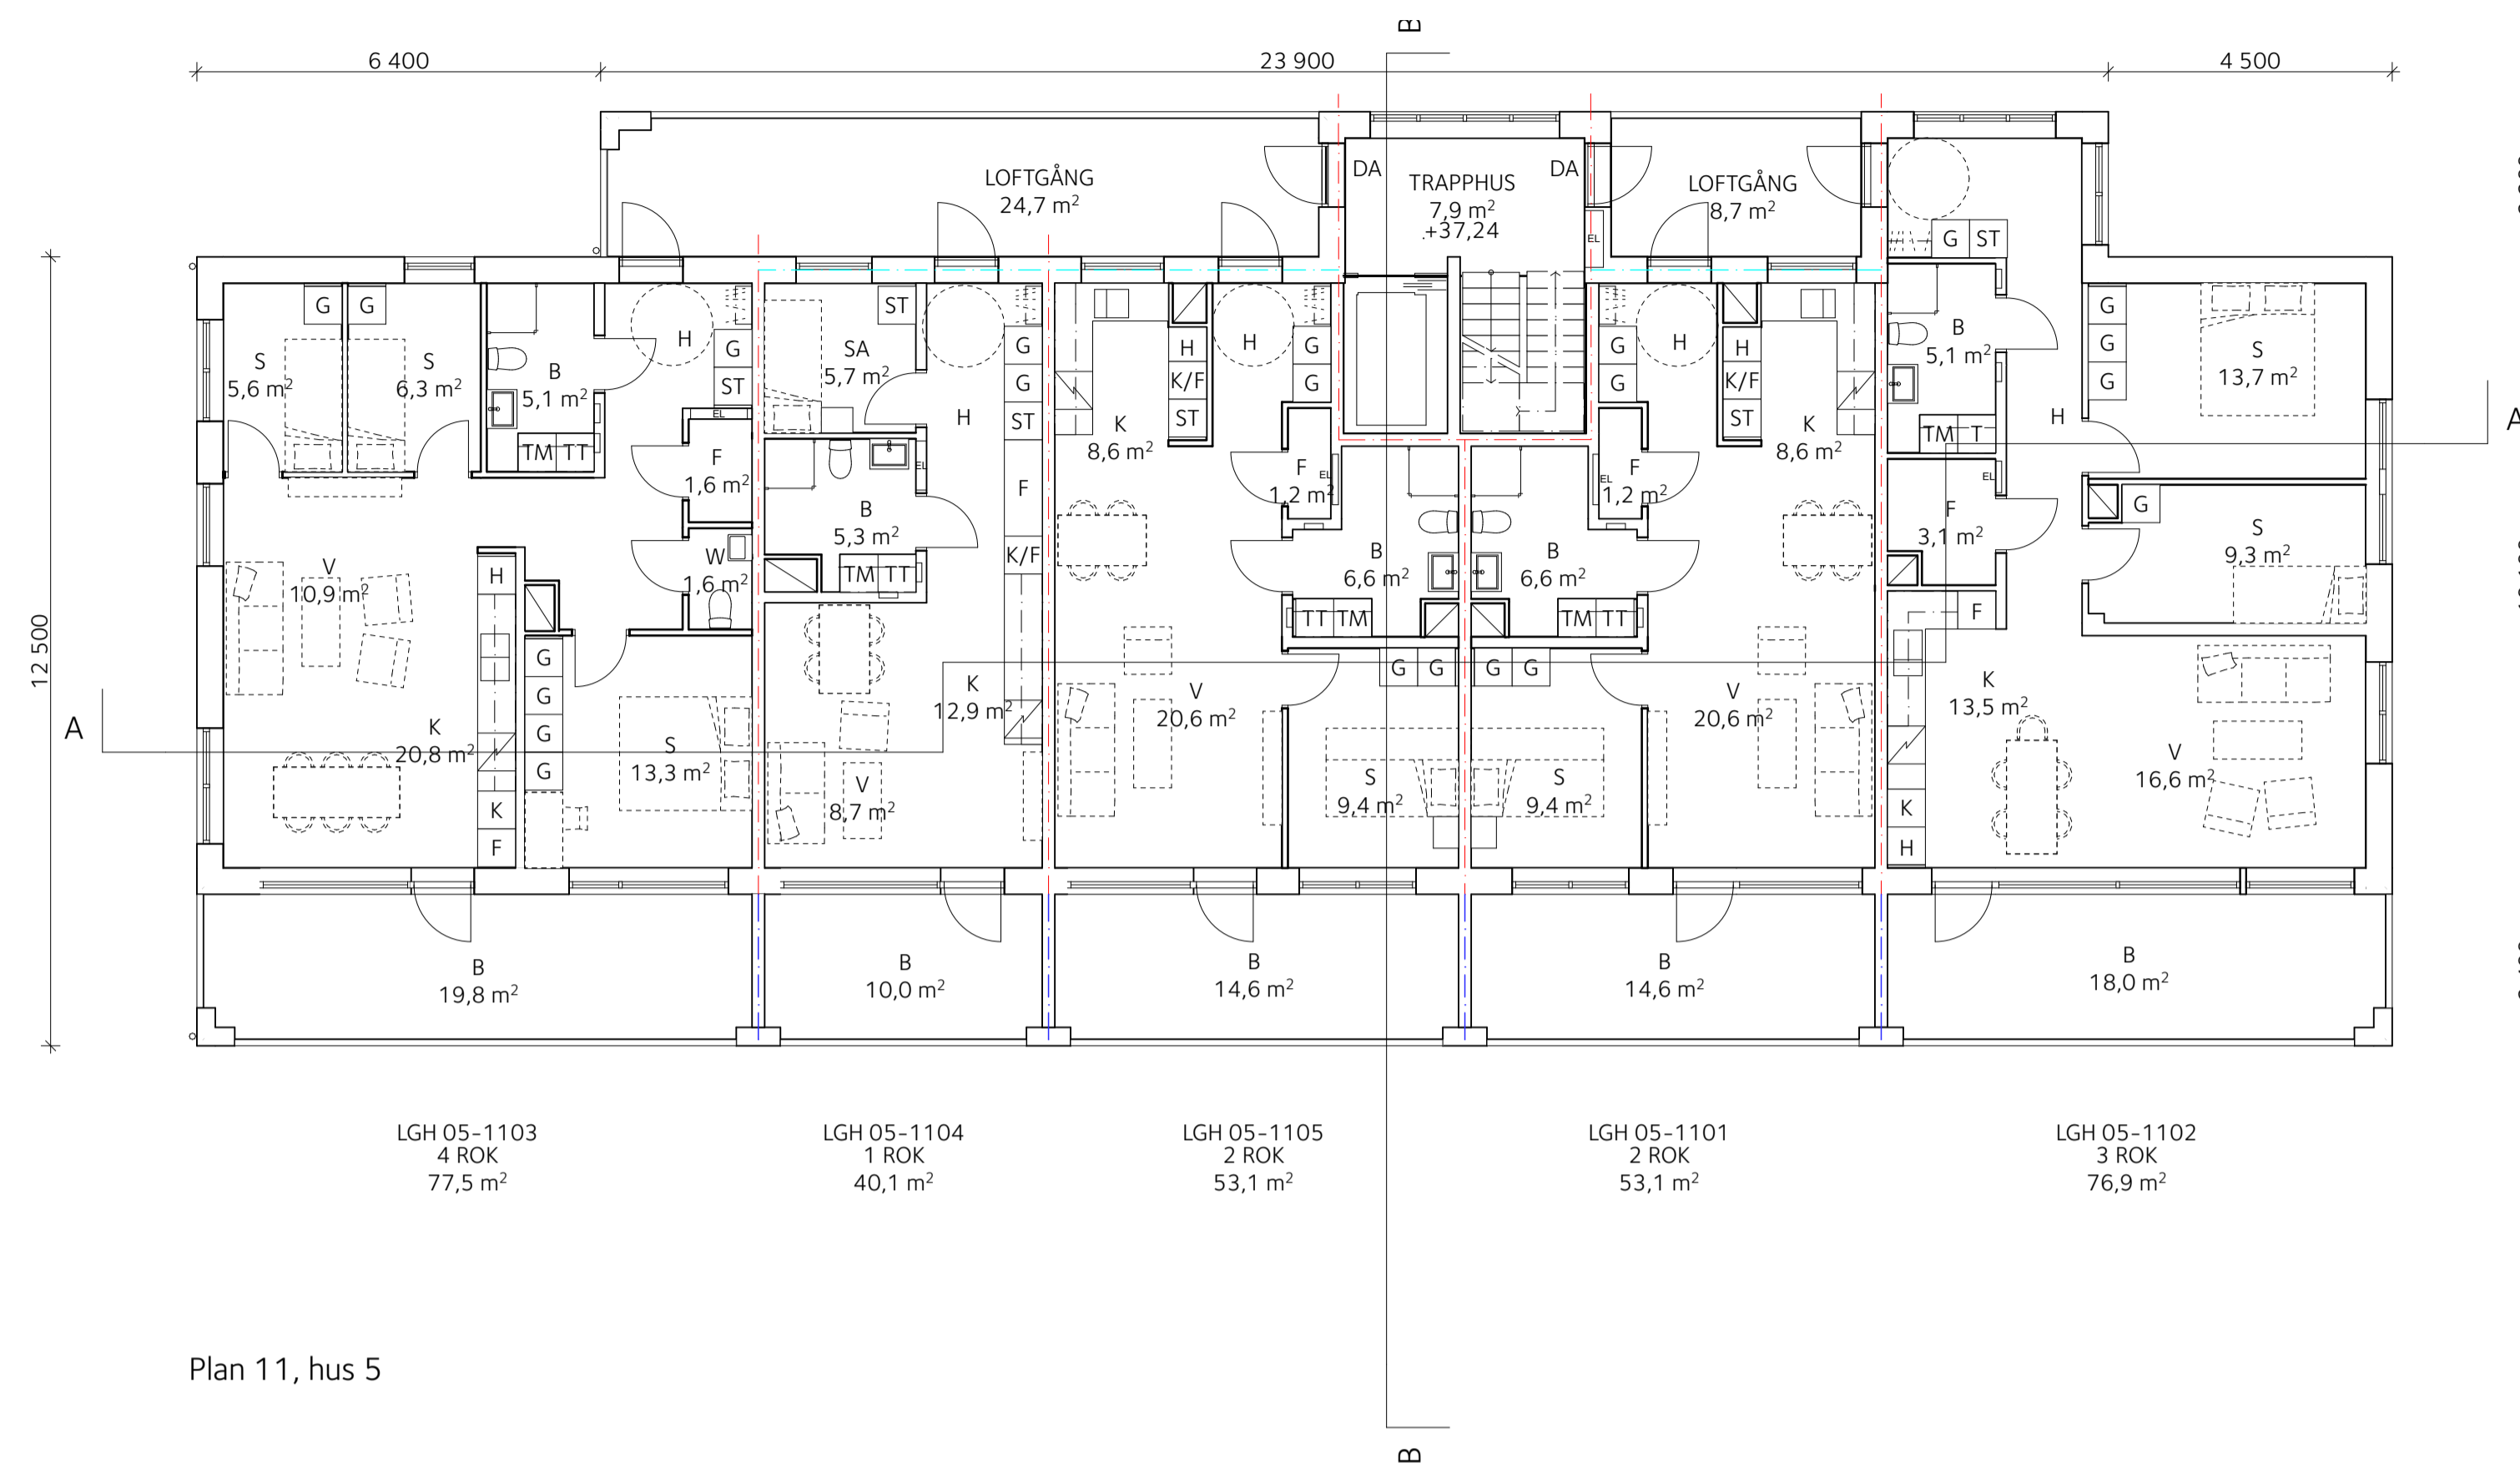

Plan 11, hus 5

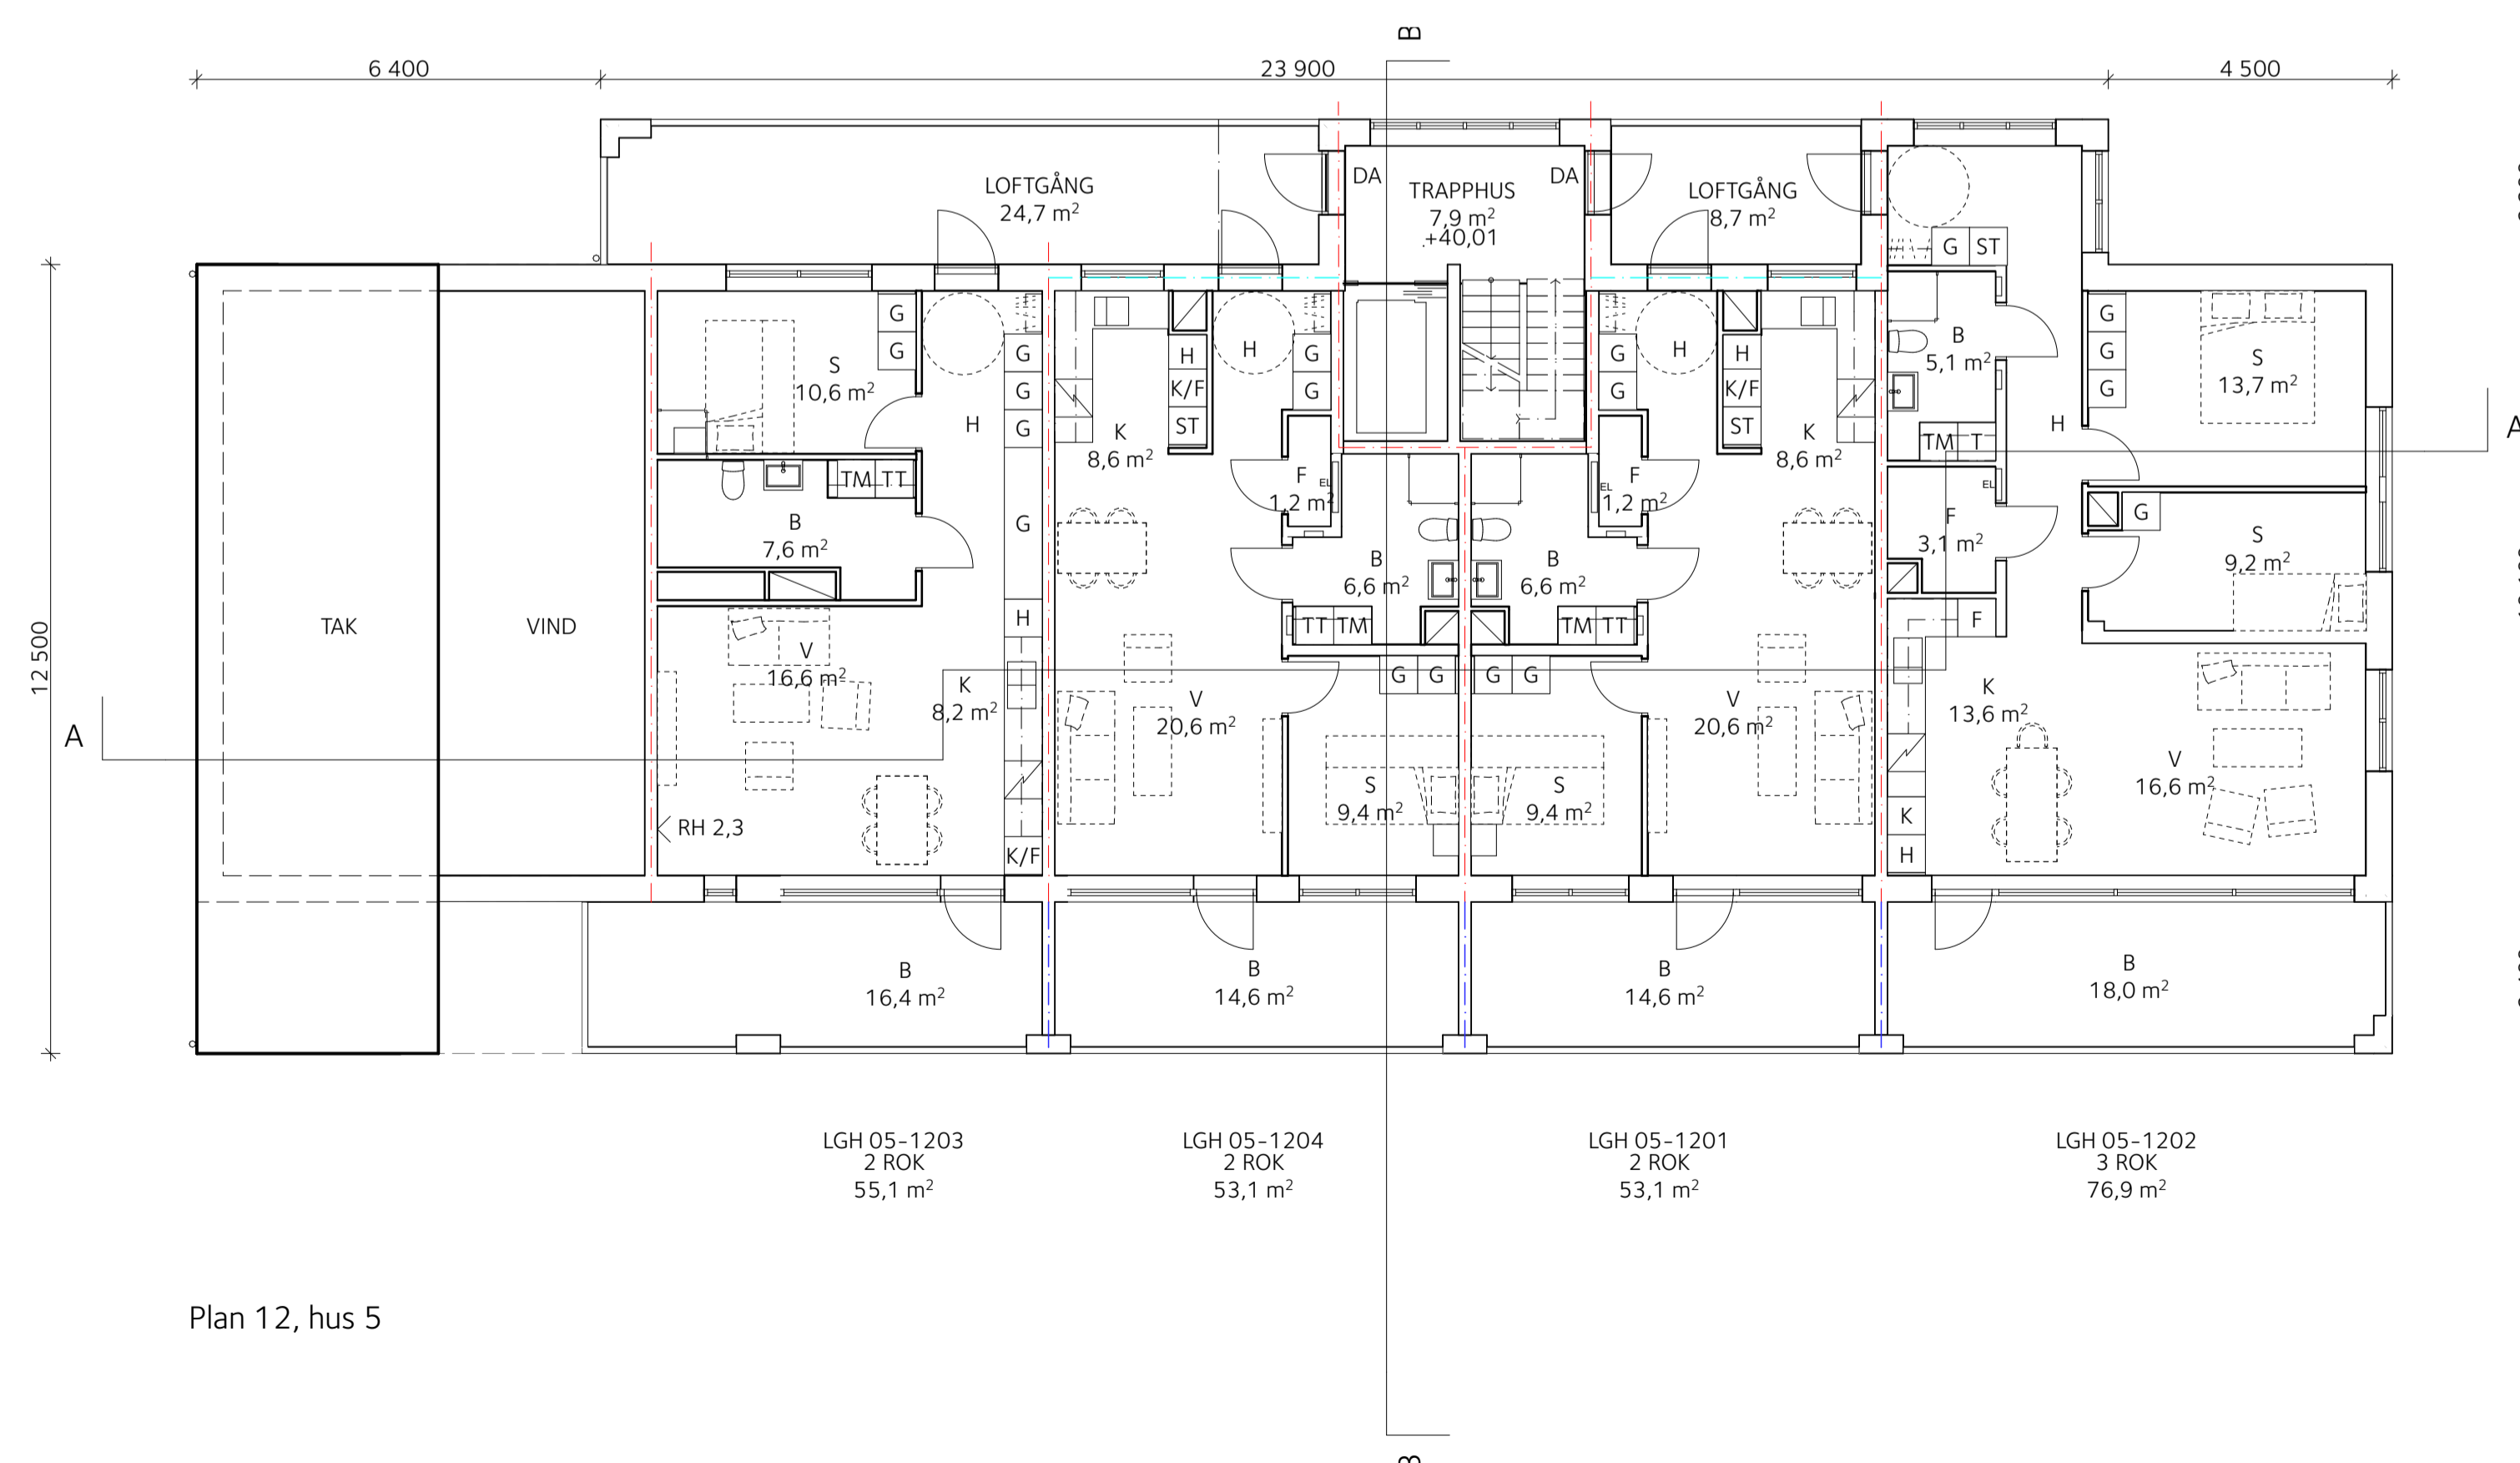

Plan 12, hus 5



BET	ÄNDRING/AVSER	DATUM	Sign.
BYGGLOVHANDLING			
KIL 1:102 NACKA KOMMUN NYBYGGNAD SENIORBOENDE GRANINGE STIFTSGÅRD HUS 5 & 6			
BACKA STAD		E/S Å	
A	E/S-A Arkitekter	08-545 648 60	
E	Incoord	08-622 16 58	
K	BTKon AB	073-317 47 33	
LA	Mellanrum	070-817 24 09	
VVS	Incoord	08-622 20 00	
LIPPRAG NR	RITAD AV	HANDLÄGGARE	
	SL	S. LINDHAGEN	
DATUM	ANSVARIG		
2021-07-09	O. DAHLKILD		
HUS 5, PLAN 11 och 12, Våning 1 och 2 tr			
SKALA	NUMMER	BET	
A1 1:100 A3 1:200	A-40-1-0510		

ALLMÄNNA UPPLYSNINGAR

Alla mått i mm.
Mått kontrolleras på plats

FÖRKLARINGAR

Brand: — Brandcellsgräns E 30
— Brandcellsgräns EI 30
— Brandcellsgräns EI 60

BGV = Brandgasventilation

Allmänt

PB = Postboxar
RS = Rullstolsförråd
ELC = Elcentral
DA = Dörrautomatik
UC = Undercentral
C = Cyklar


FRD = Förråd
H = Hall
K = Kök
KLK = Klädkammare
S = Sovrum
V = Vardagsrum
B/WC = Badrum/WC

K = Kyl
F = Frys
KF = Kyl/Frys
M/U = Högskåp med integrerad Ugn/Micro
DM = Diskmaskin


TM = Tvättmaskin
TT = Torktummlare
KM = Kombimaskin

G = Garderob
L = Linneskåp
ST = Städskap


UL = Uppstigningslucka
IL = Inspektionslucka
ST = Stuprör
HR = Hängränna
GB = Gångbrygga
TS = Takstege
SR = Snörasskydd/fotstöd
FÖ = Fästögla
TH = Takhuv
VS = Rör avluft
SKR = Skyddsräcke h: 0,5 m

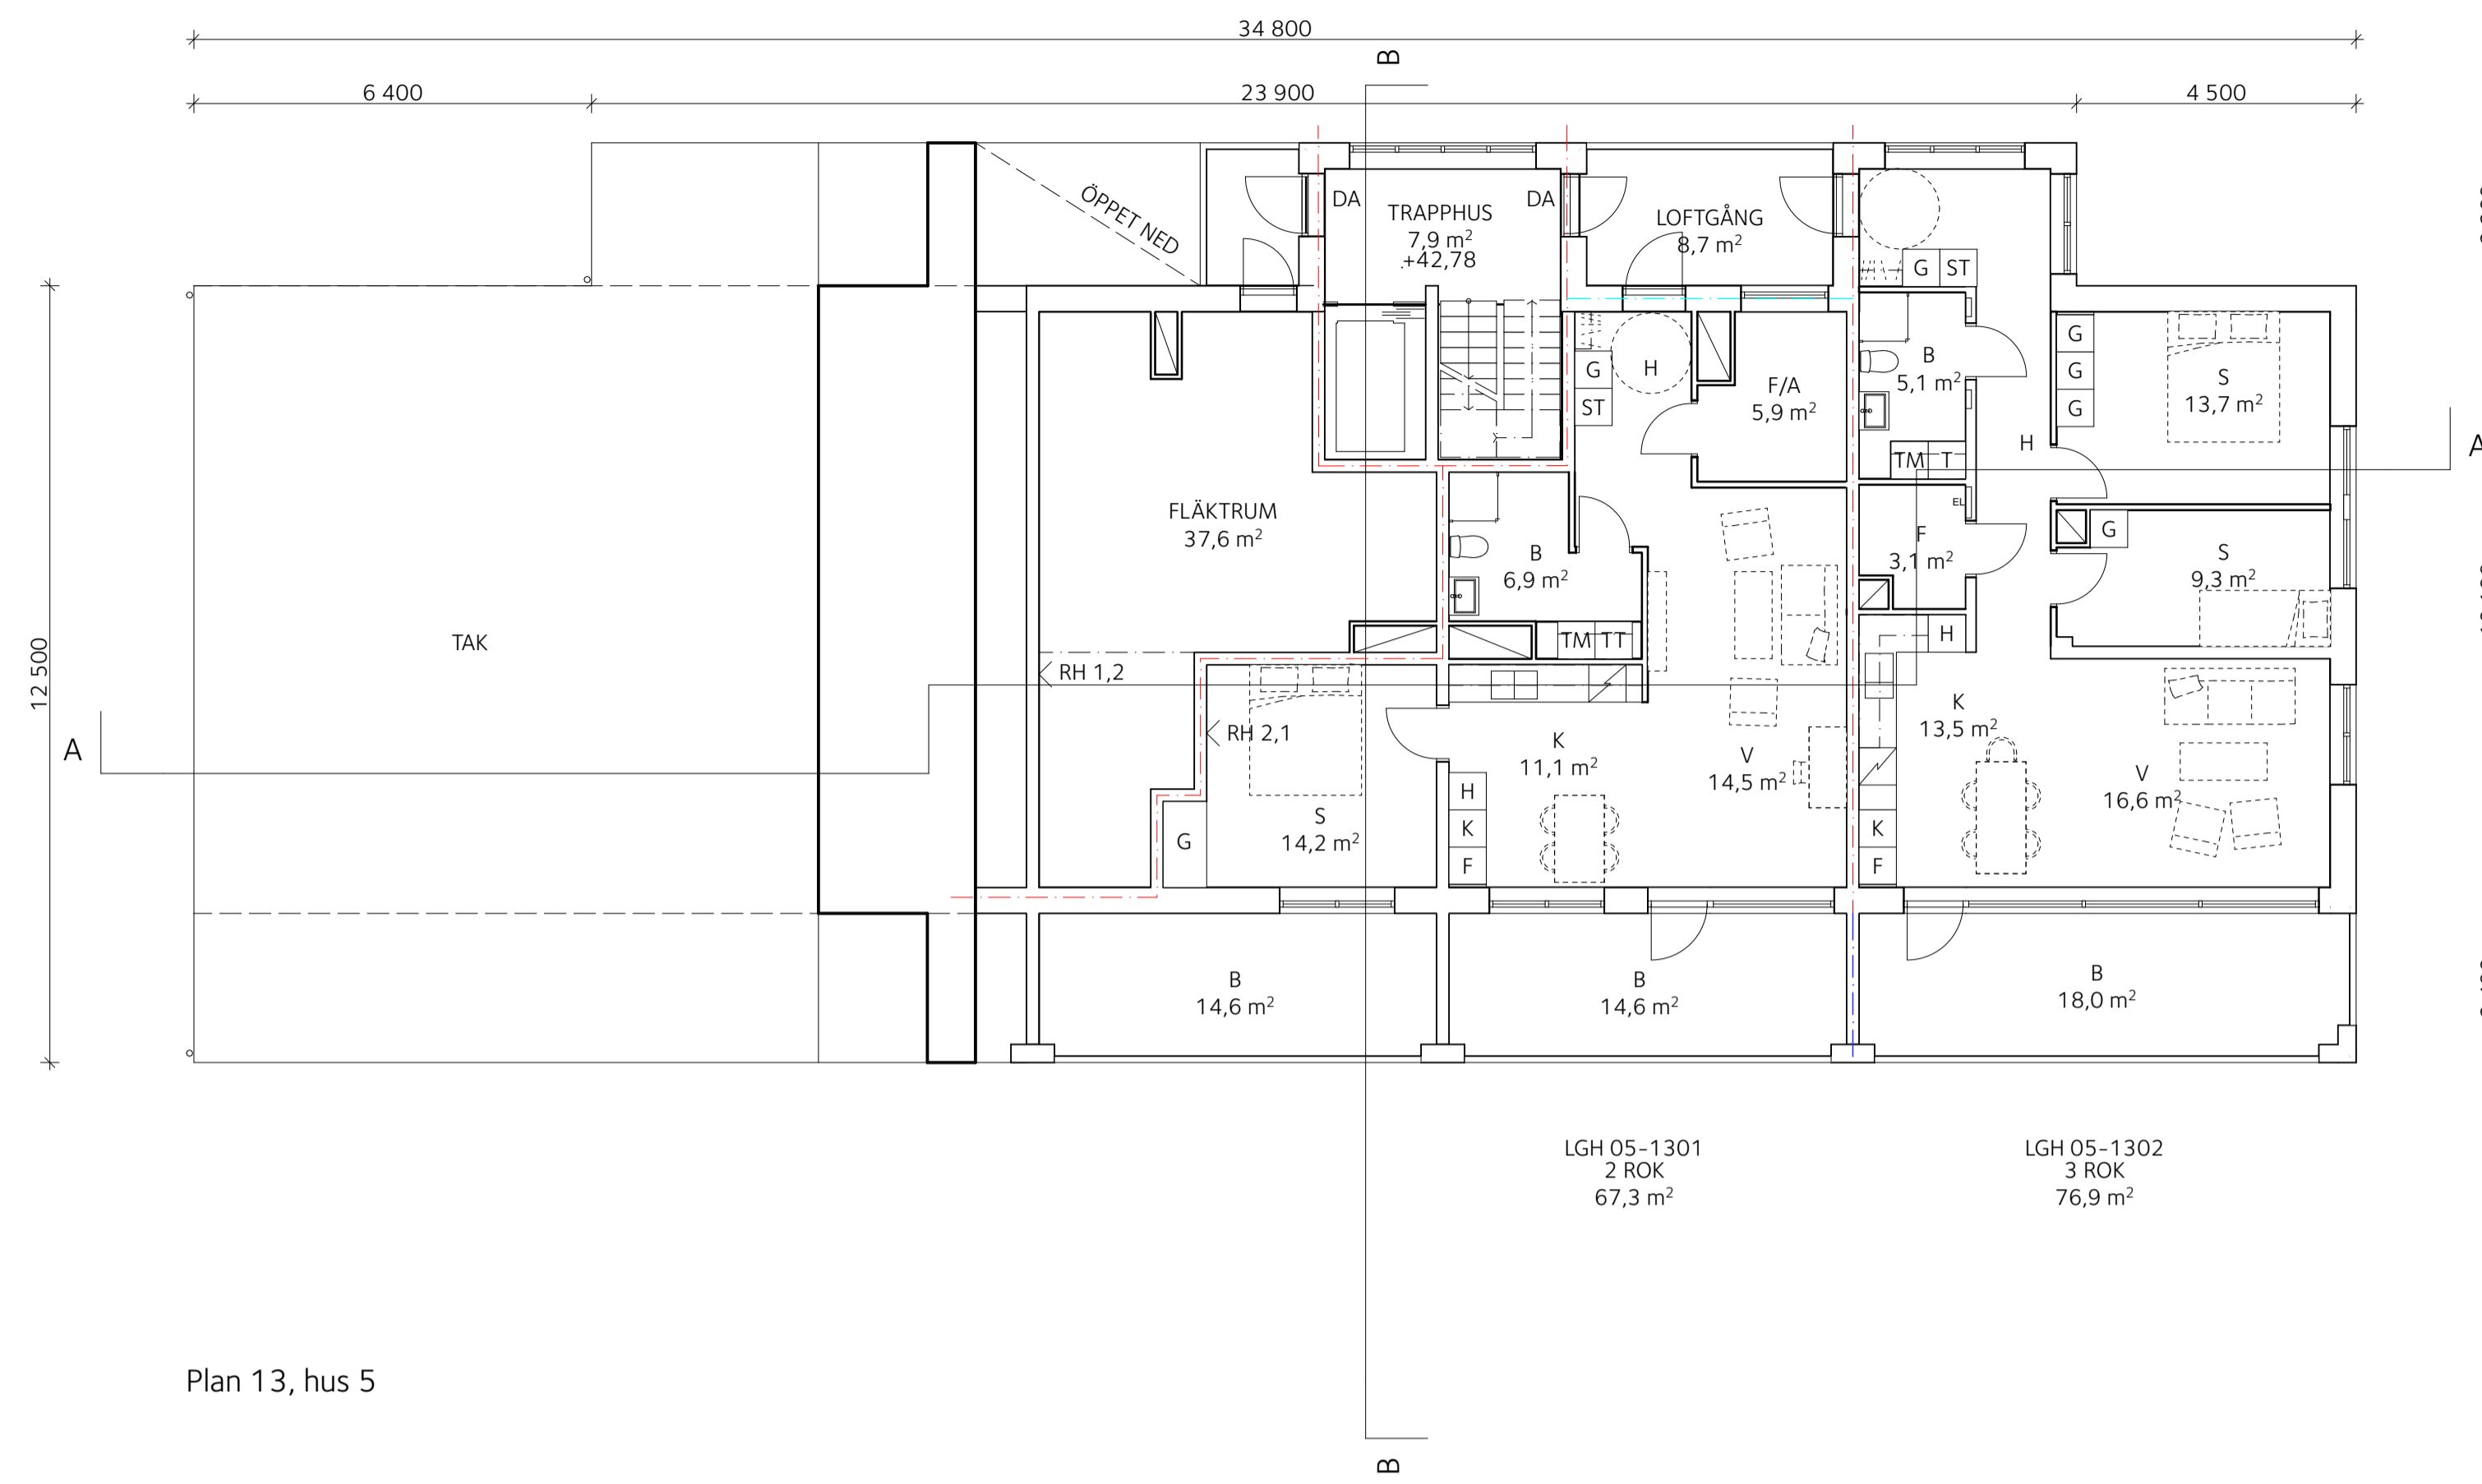

Plan 13, hus 5

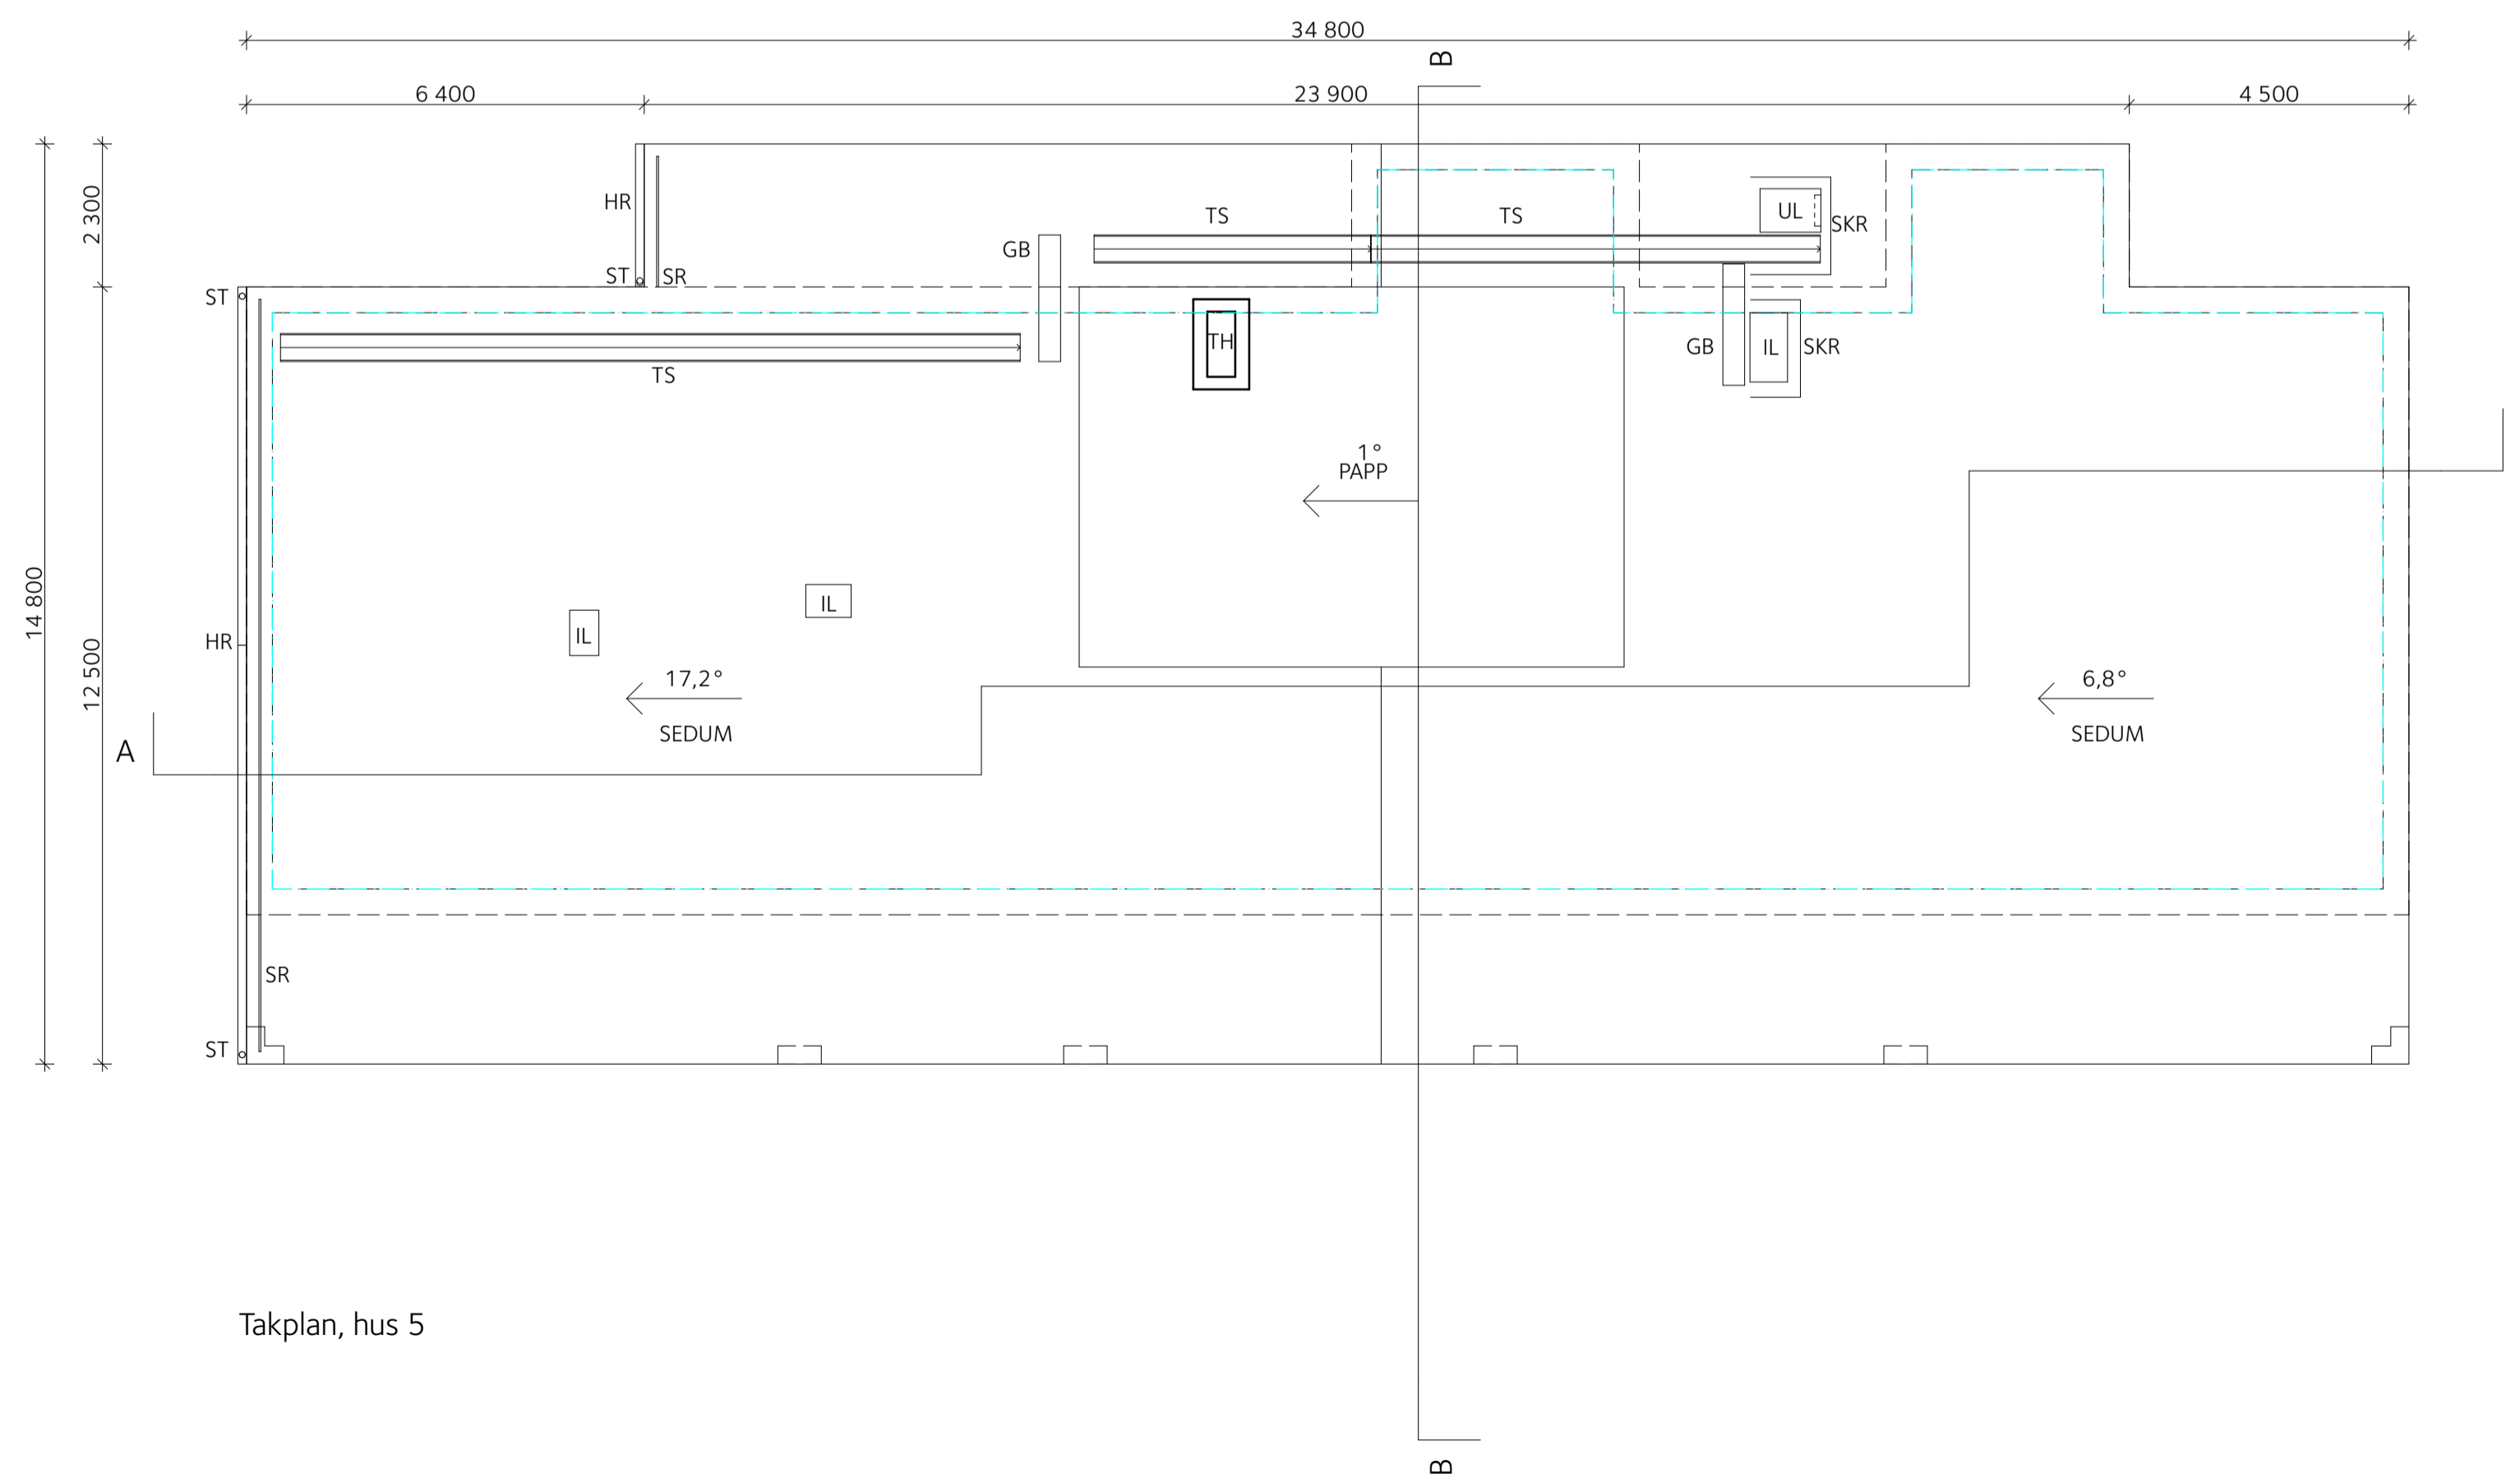


Takplan, hus 5

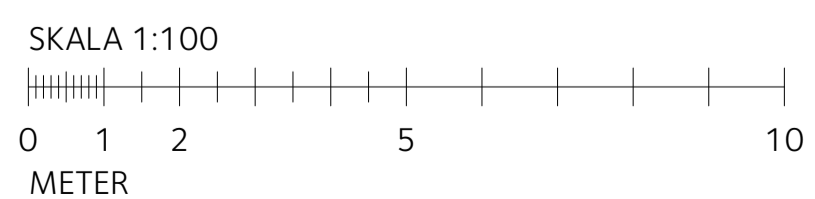


BET	ÄNDRING AV/SER	DATUM	Sign
BYGGLOVHANDLING			
KIL 1:102 NACKA KOMMUN NYBYGGNAD SENIORBOENDE GRANINGE STIFTSGÅRD HUS 5 & 6			
BACKA STAD		E/S Å	
A	E/S - A Arkitekter	08-545 648 60	
E	Incoord	08-622 16 58	
K	BTKon AB	073-317 47 33	
LA	Mellanrum	070-817 24 09	
VVS	Incoord	08-622 20 00	
UPPDRAG NR	RITAD AV	HANDLÄGGARE	
DATUM	ANSVÄRIG		
2021-07-09	O. DAHLKILD	S. LINDHAGEN	
HUS 5, PLAN 13 och 14, Våning 3 tr och Takplan			
SKALA	NUMMER	BET	
A1 1:100 A3 1:200	A-40-1-0511		

ALLMÄNNA UPPLYSNINGAR


Alla mått i mm om ej annat anges.
Plushöjder i meter.

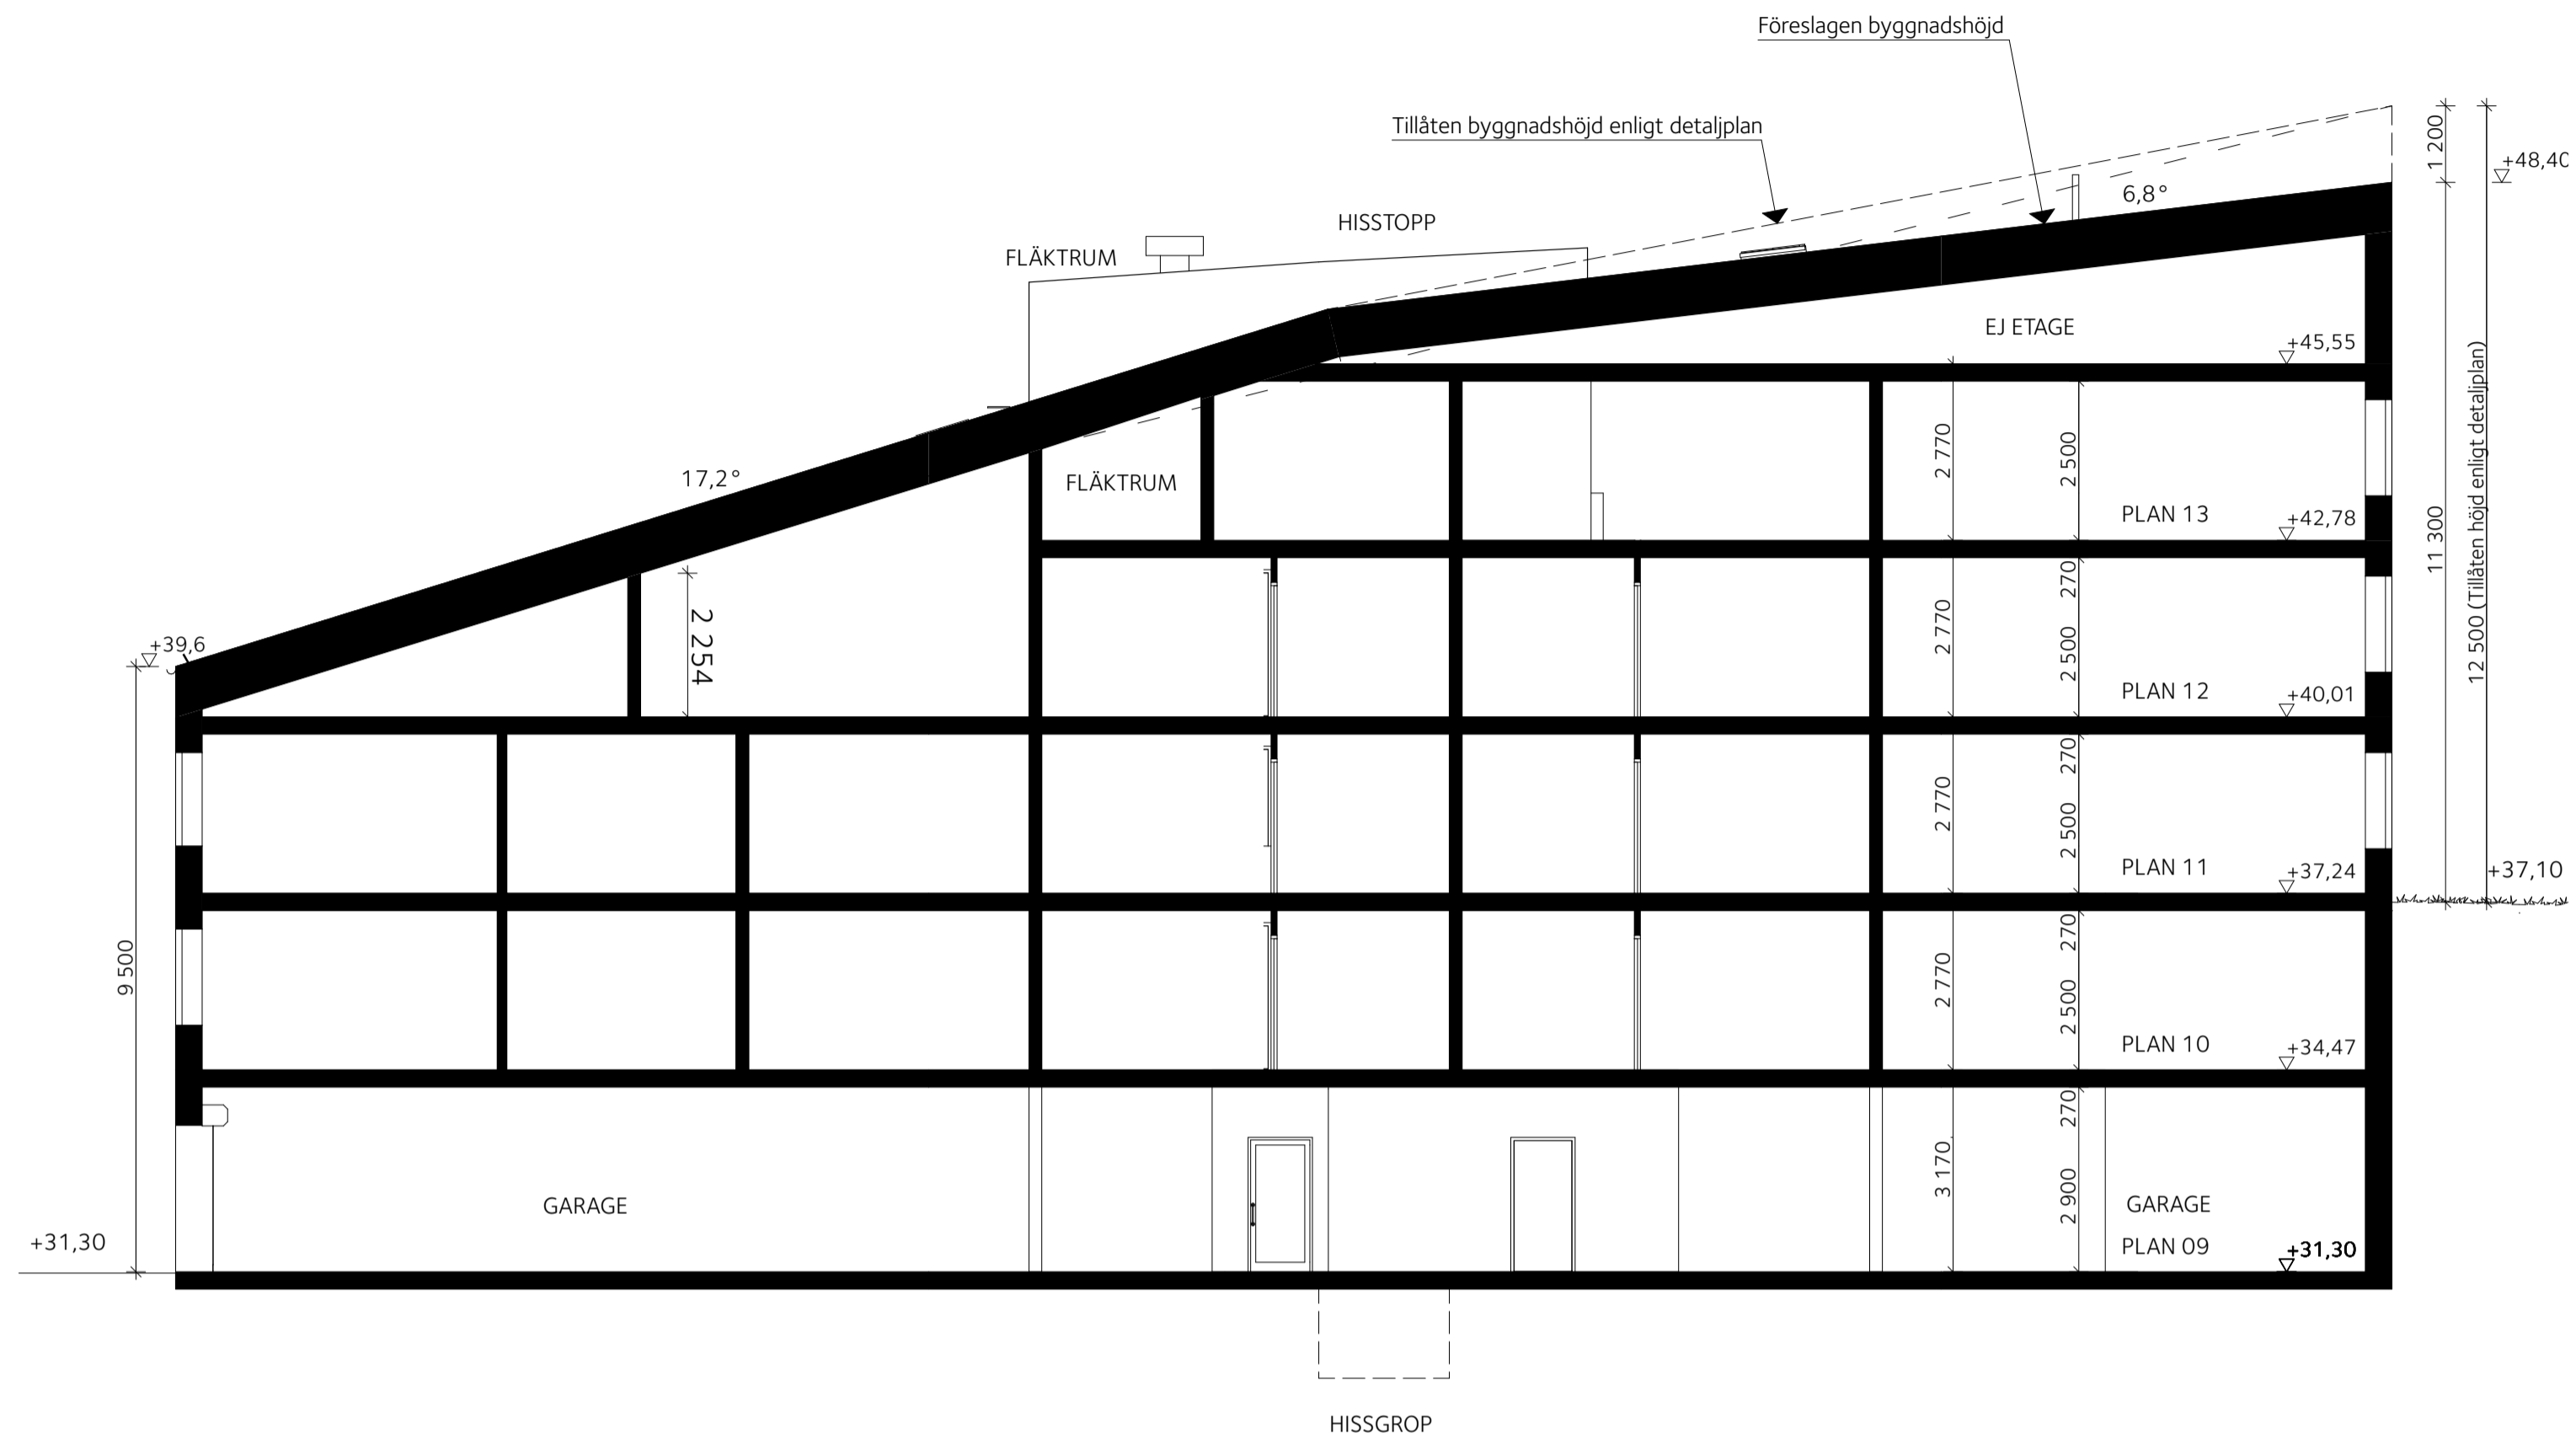

Plan A-A, hus 5

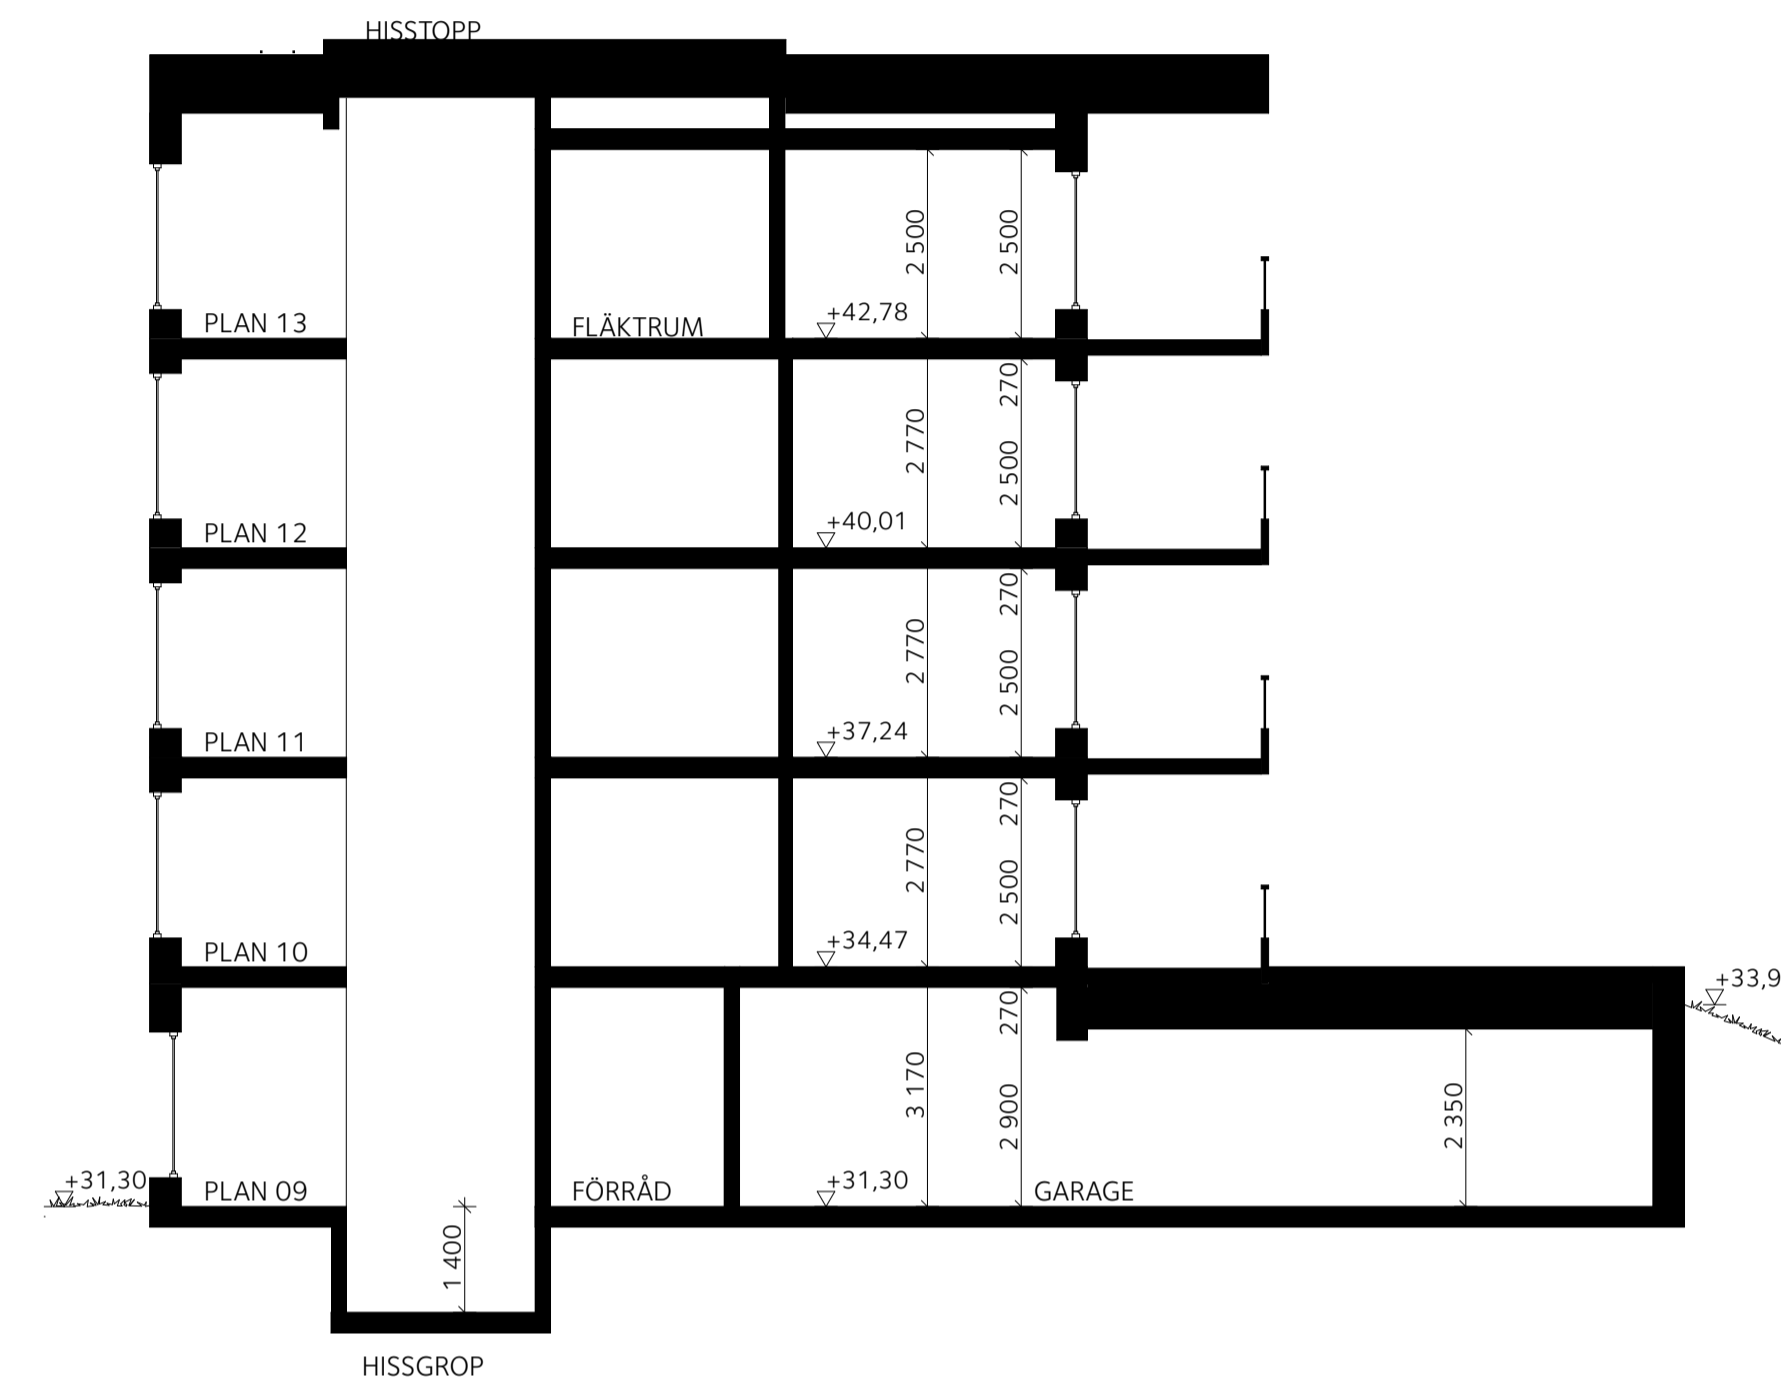

Plan B-B, hus 5

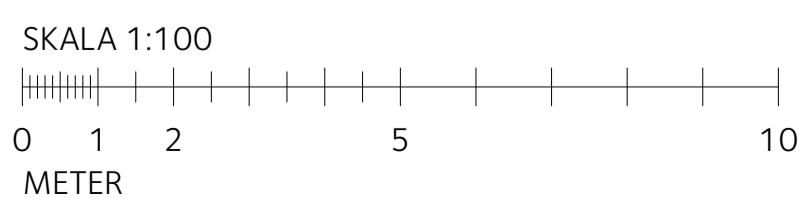

BET	ÄNDRING AV/SER	DATUM	Sign.
BYGGLOVHANDLING			
KIL 1:102 NACKA KOMMUN NYBYGGNAD SENIORBOENDE GRANINGE STIFTSGÅRD HUS 5 & 6			
BACKA STAD		E/S Å	
A	E/S-A Arkitekter	08-545 648 60	
E	Incoörd	08-622 16 58	
K	BTKon AB	073-317 47 33	
LA	Mellanrum	070-817 24 09	
VVS	Incoörd	08-622 20 00	
UPPDRAG NR		RITAD AV	HANDLÄGGARE
2021-07-09		SL	S. LINDHAGEN
		ANSVARIG	
		O. DAHLKILD	
HUS 5, SEKTIONER A OCH B			
SKALA	NUMMER	BET	
A1 1:100 A3 1:200	A-40-2-0501		

ALLMÄNNA UPPLYSNINGAR

Alla mått i mm om ej annat anges.
Plushöjder i meter.


FÖRESKRIFTER

Fasadmaterial enligt dokument "Exteriör material- och kulörbeskrivning".


Brand: — Brandcellsgräns E 30

Allmänt


ST = Stupprör
TH = Takhuv

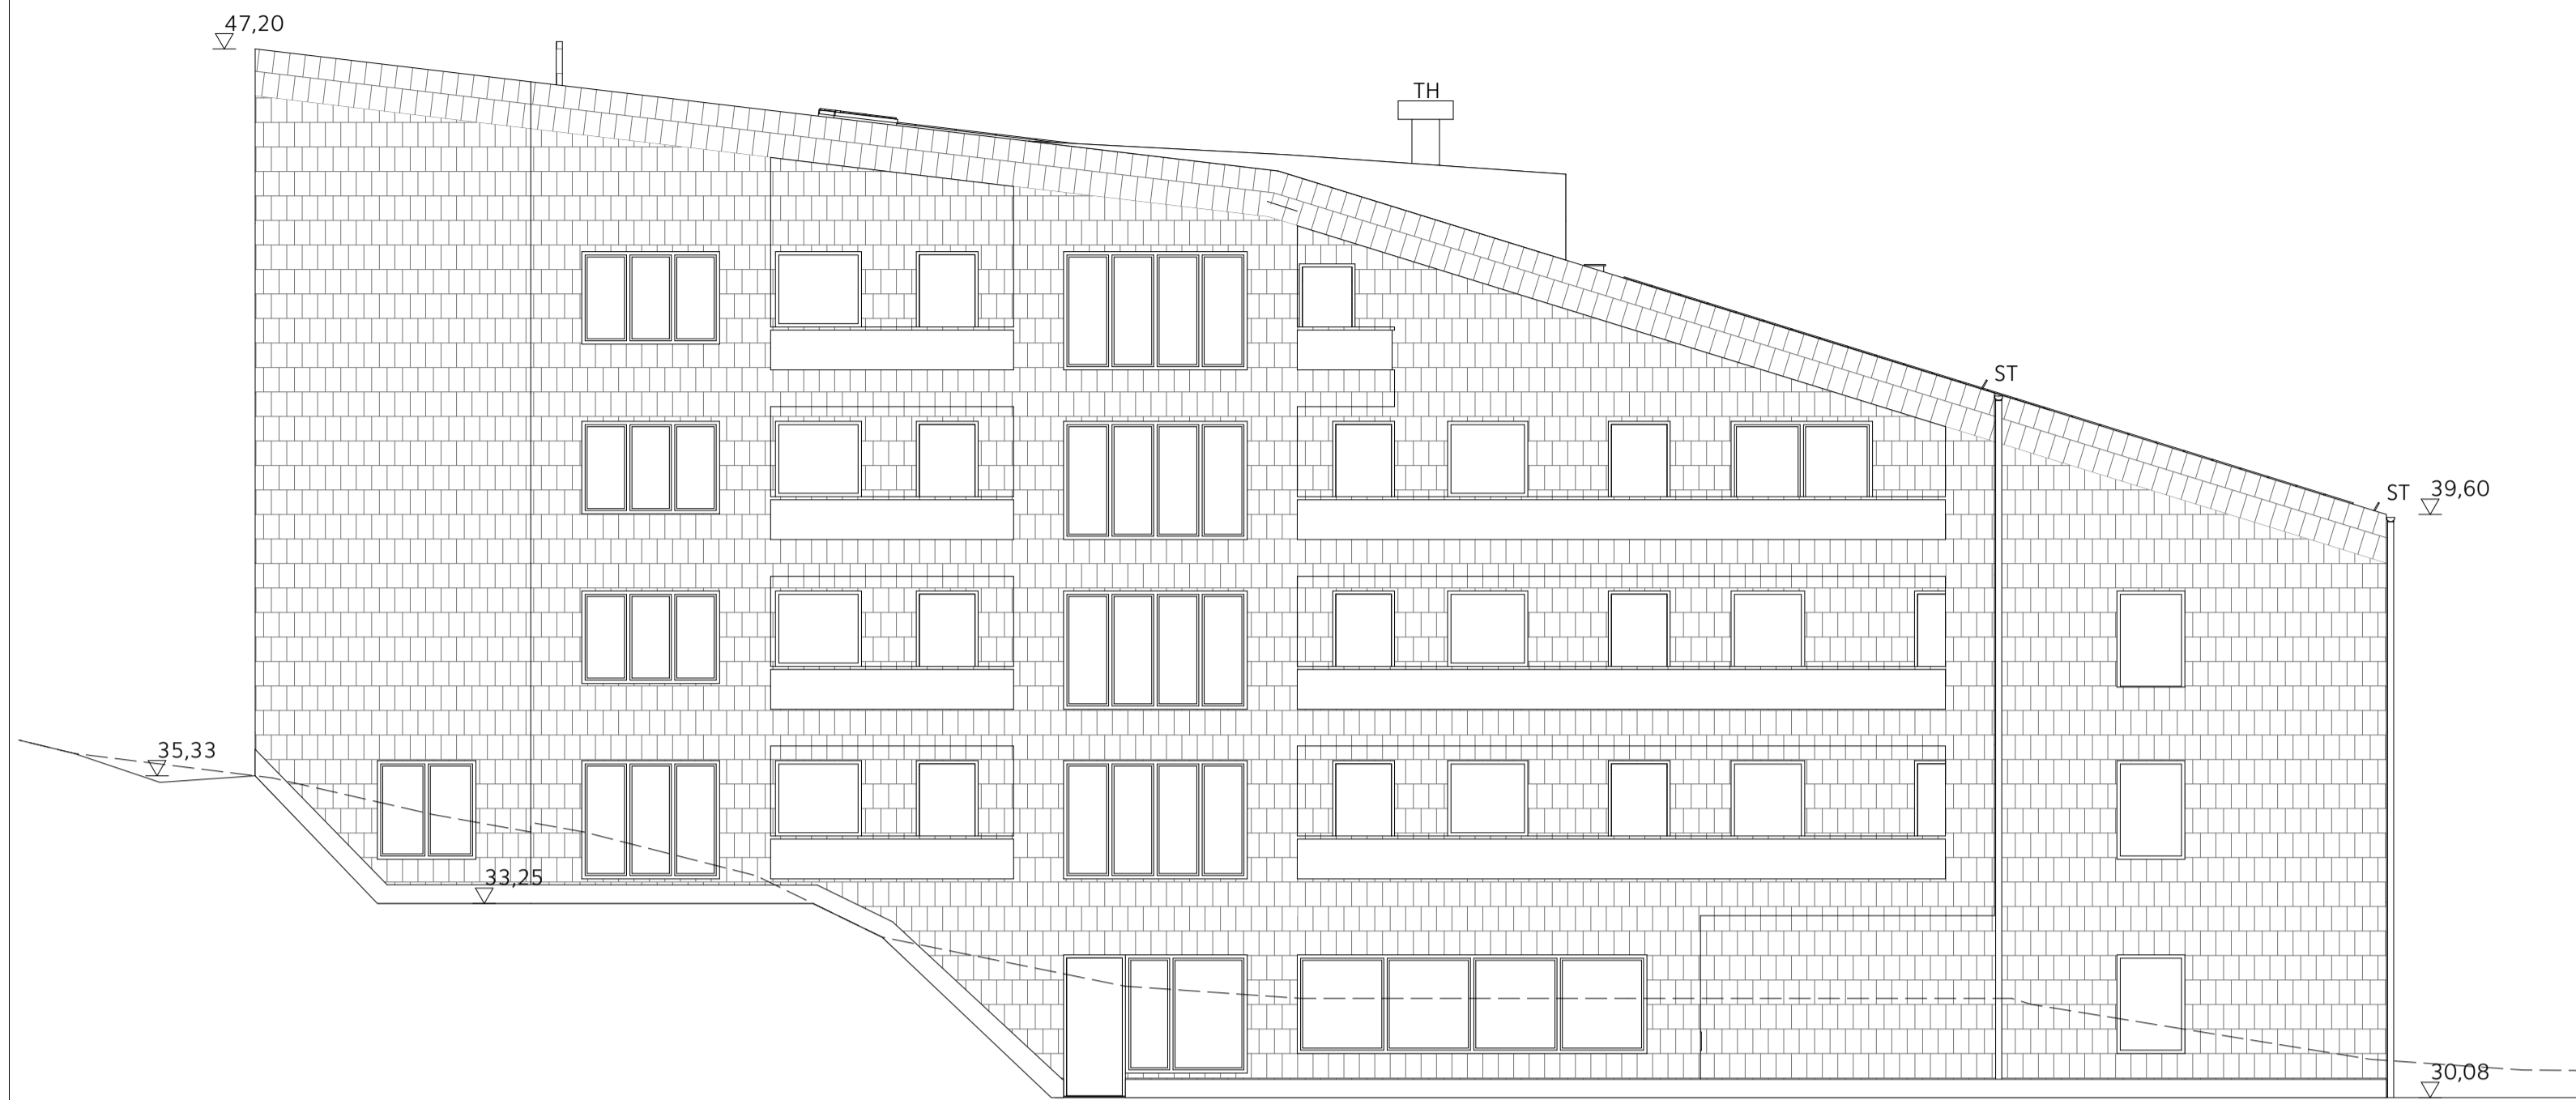


Fasad Nordost, hus 6

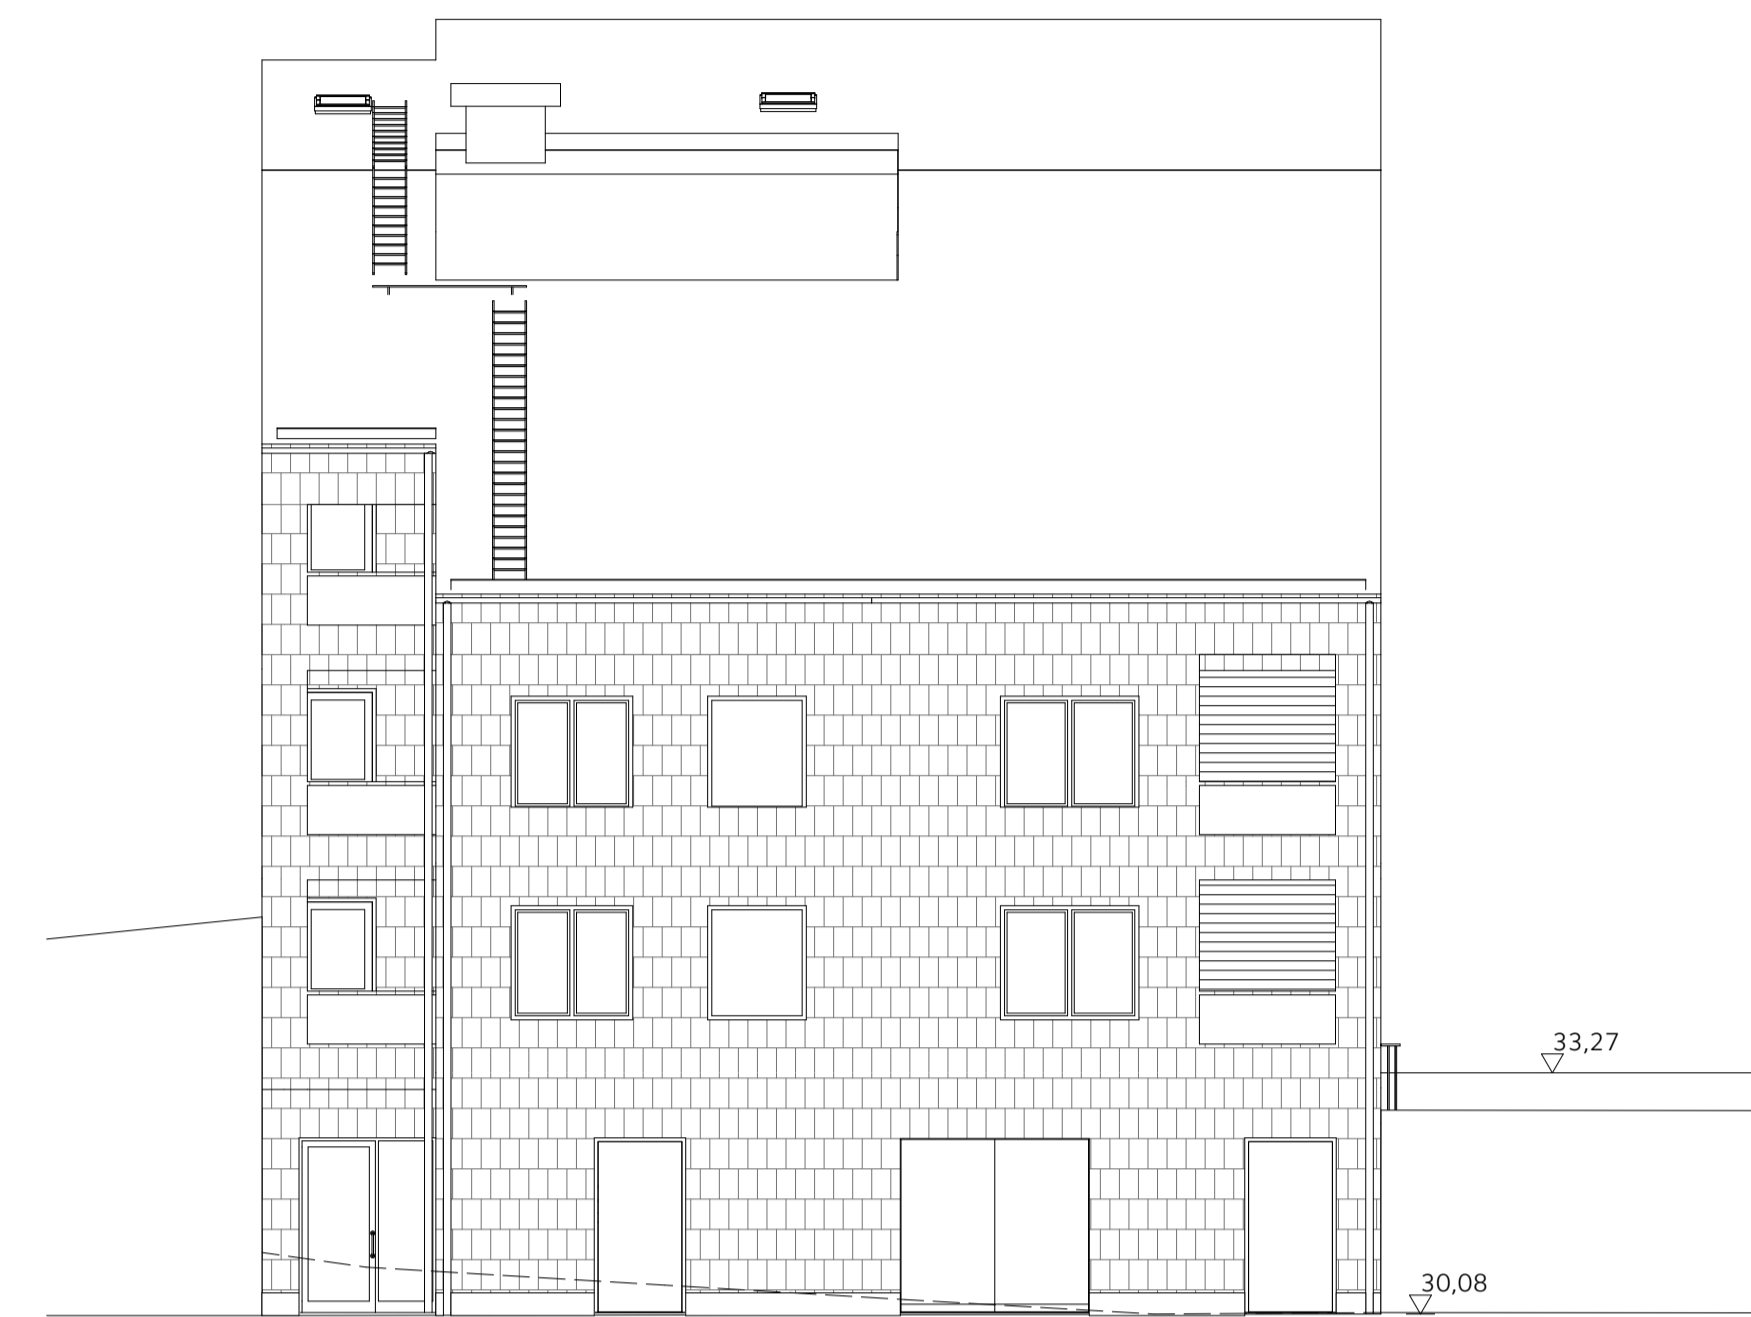


Fasad Nordväst, hus 6

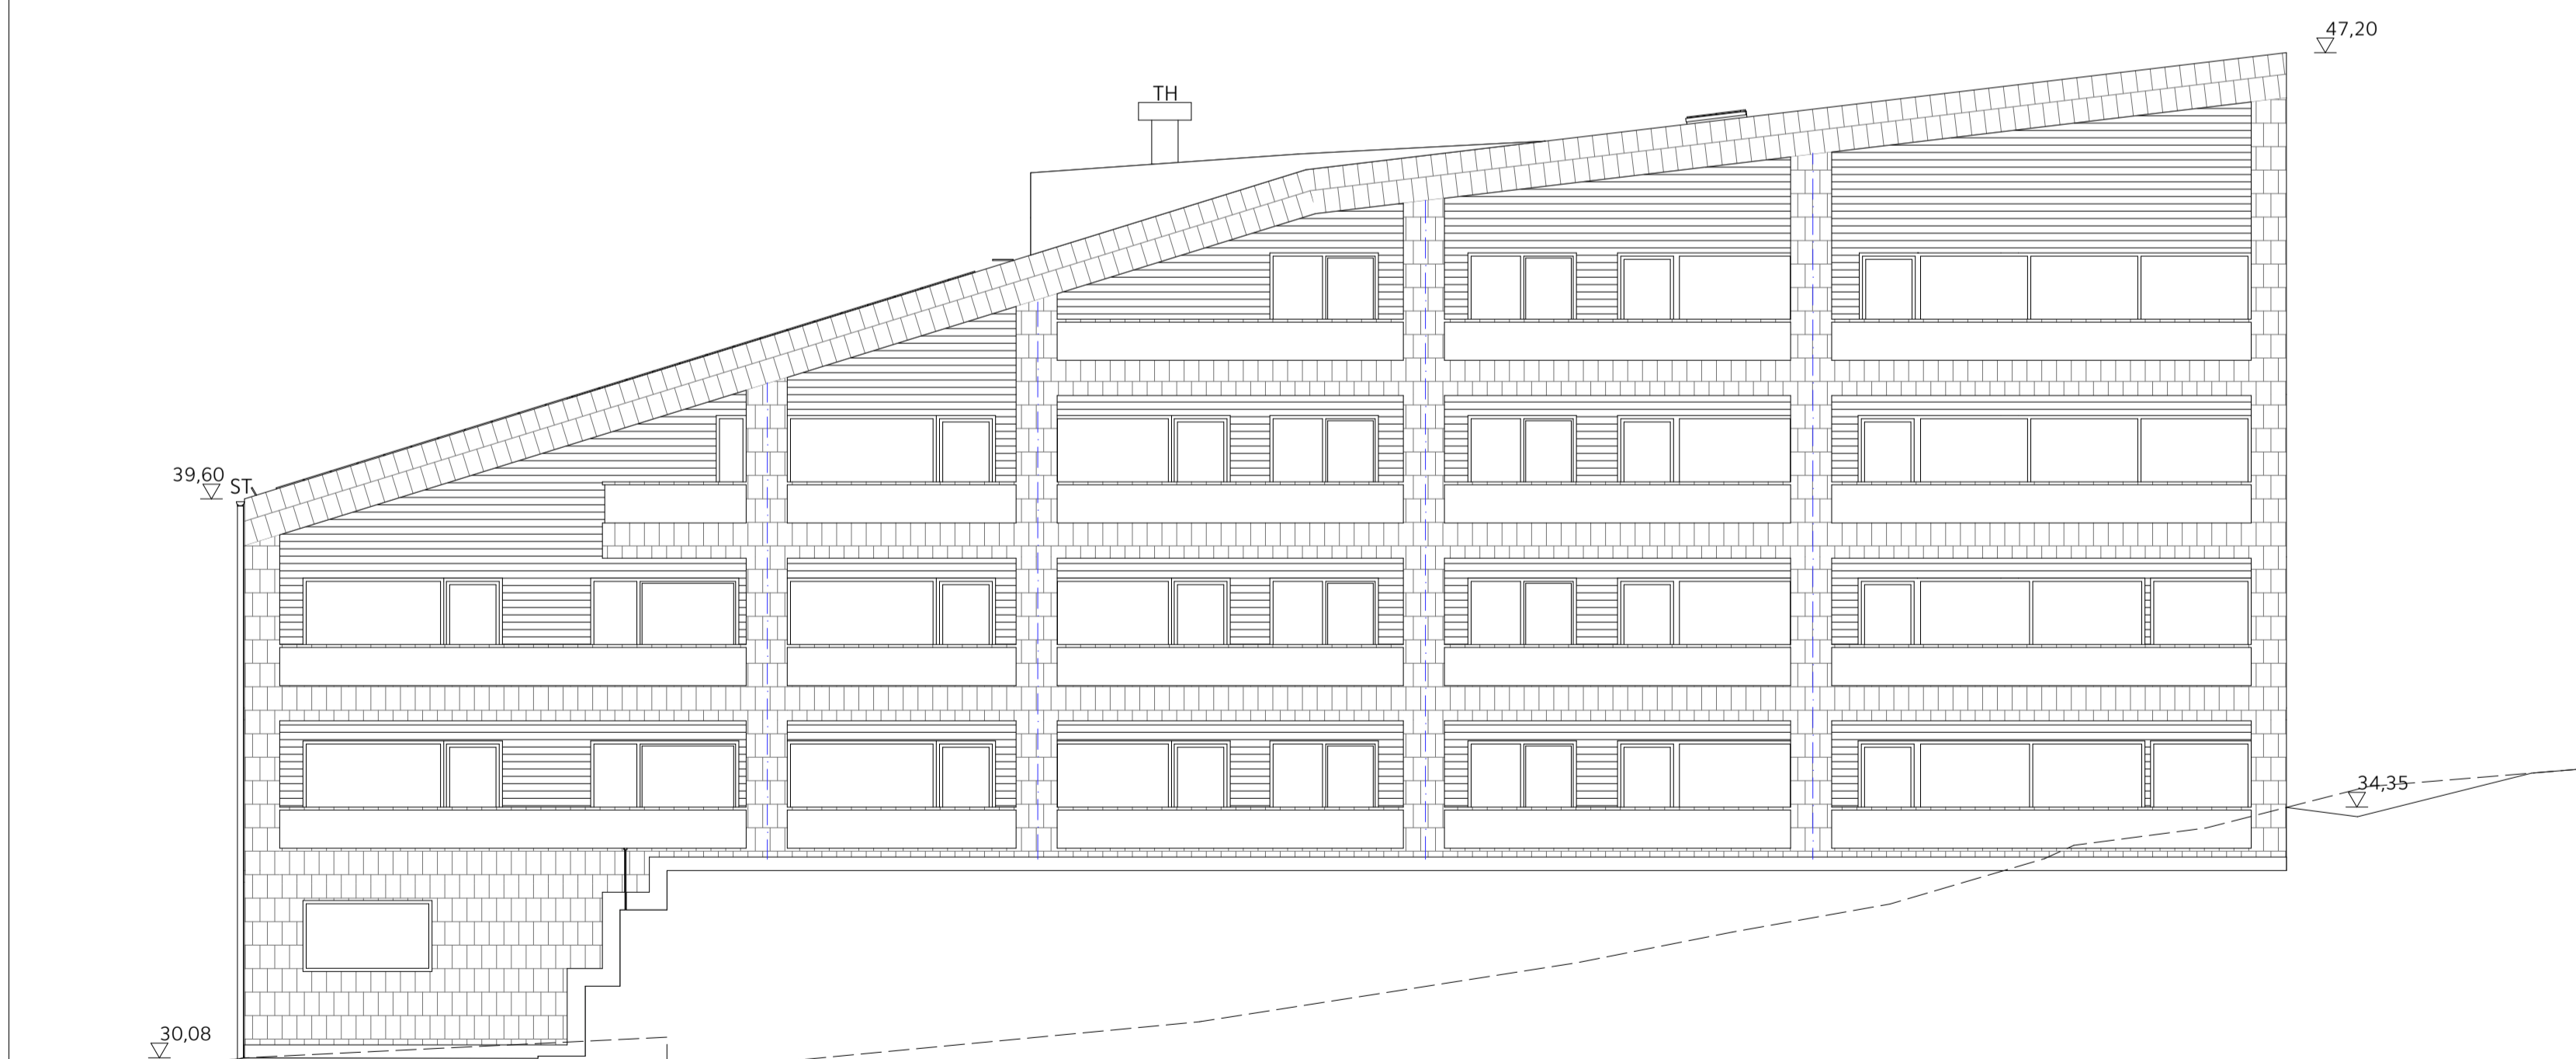

Fasad Sydväst, hus 6

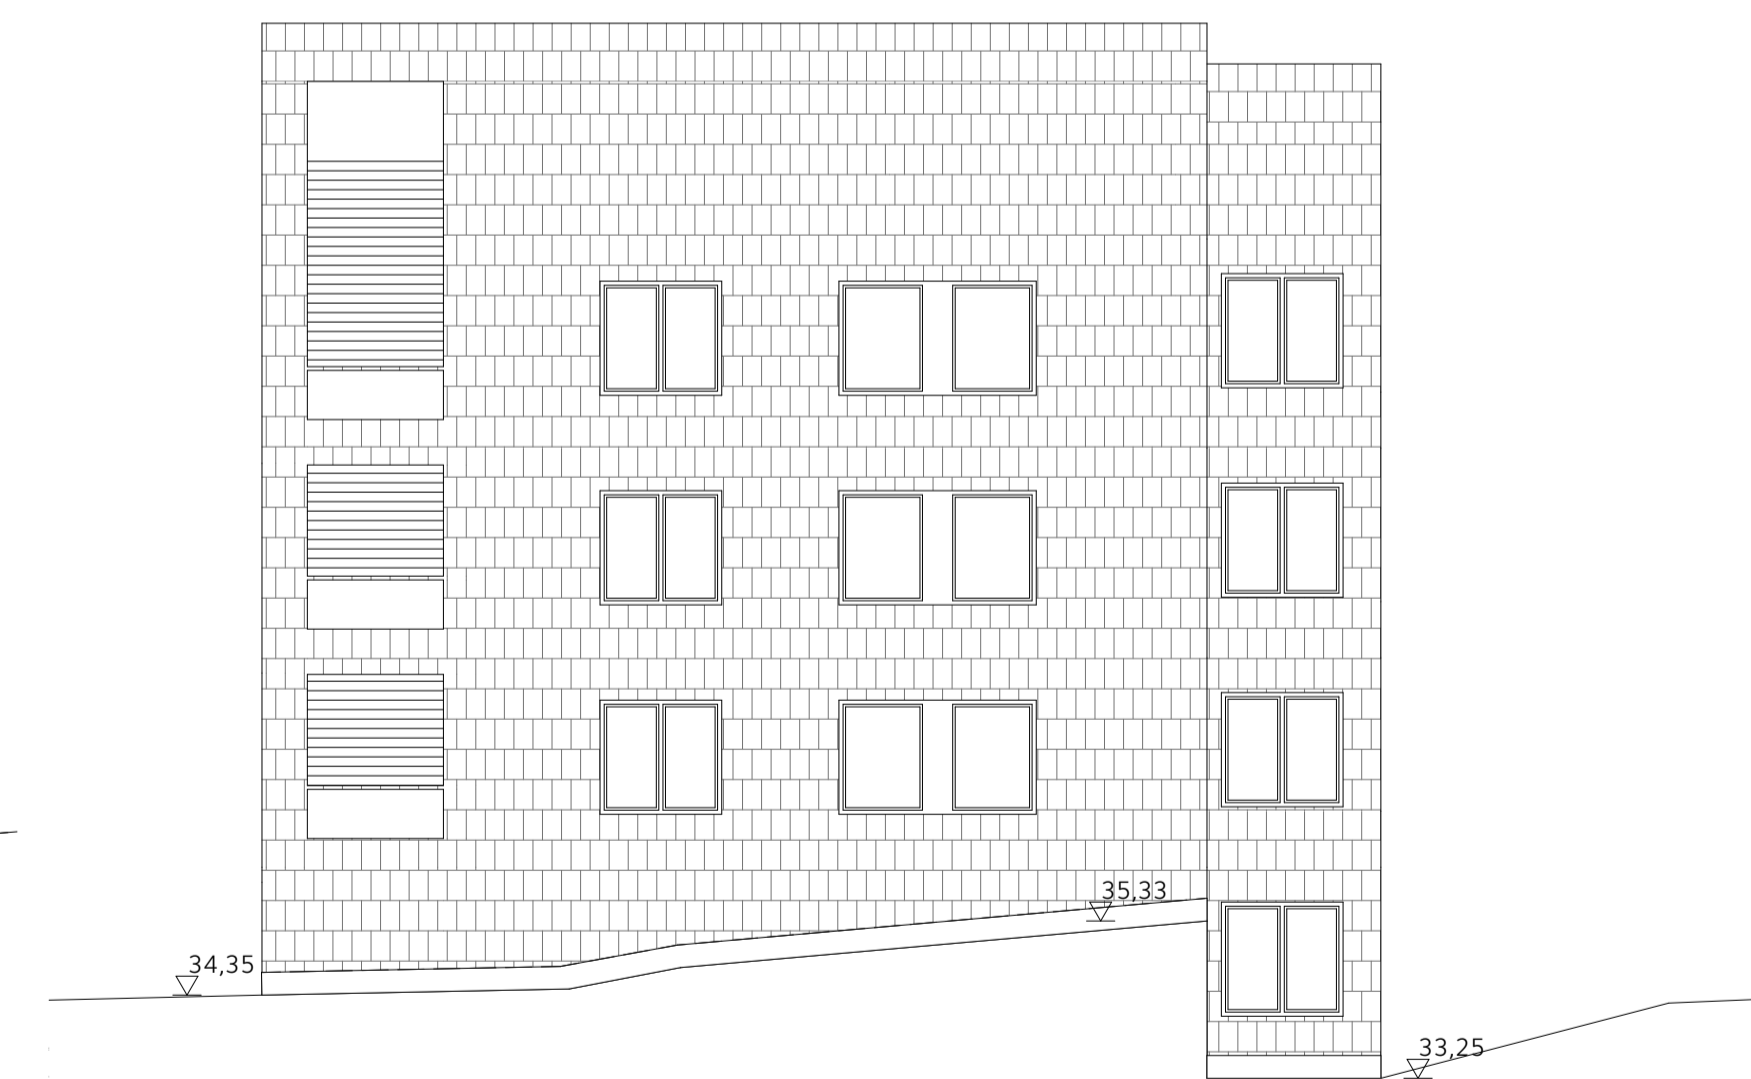

Fasad Sydost, hus 6

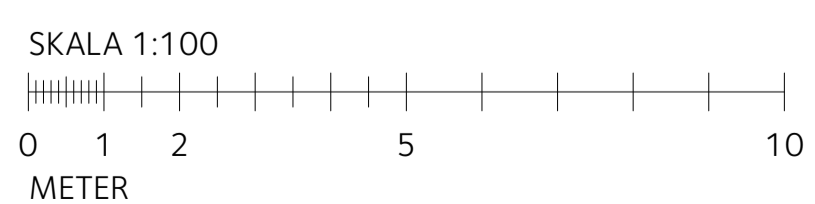

BET	ÄNDRING AV/SER	DATUM	Sign
BYGGLOVHANDLING			
KIL 1:102 NACKA KOMMUN NYBYGGNAD SENIORBOENDE GRANINGE STIFTSGÅRD HUS 5 & 6			
BACKA STAD		E/S Å	
A	E/S-A Arkitekter	08-545 648 60	
E	Incoord	08-622 16 58	
K	BTKon AB	073-317 47 33	
LA	Mellanrum	070-817 24 09	
VVS	Incoord	08-622 20 00	
UPPDRAG NR		RITAD AV	HANDLÄGGARE
2021-07-09		SL	S. LINDHAGEN
		ANSVÄRIG	
		O. DAHLKILD	
HUS 6, FASADER			
SKALA	NUMMER	BET	
A1 1:100 A3 1:200	A-40-3-0601		

ALLMÄNNA UPPLYSNINGAR

Alla mått i mm.
Mått kontrolleras på plats

FÖRKLARINGAR

Brand- Brandcellsgräns E 30
Brandcellsgräns EI 30
Brandcellsgräns EI 60

BGV = Brandgasventilation

Allmänt


- PB = Postboxar
- RS = Rullstolsförråd
- ELC = Elcentral
- DA = Dörrautomatik
- UC = Undercentral
- C = Cyklar

- F = Förråd
- H = Hall
- K = Kök
- KLK = Klädkammare
- S = Sovrum
- V = Vardagsrum
- B/WC = Badrum/WC


- K = Kyl
- F = Frys
- KF = Kyl/Frys
- M/U = Högskåp med integrerad Ugn/Micro
- DM = Diskmaskin

- TM = Tvättmaskin
- TT = Torktumlare
- KM = Kombimaskin


- G = Garderob
- L = Linneskåp
- ST = Städsåp

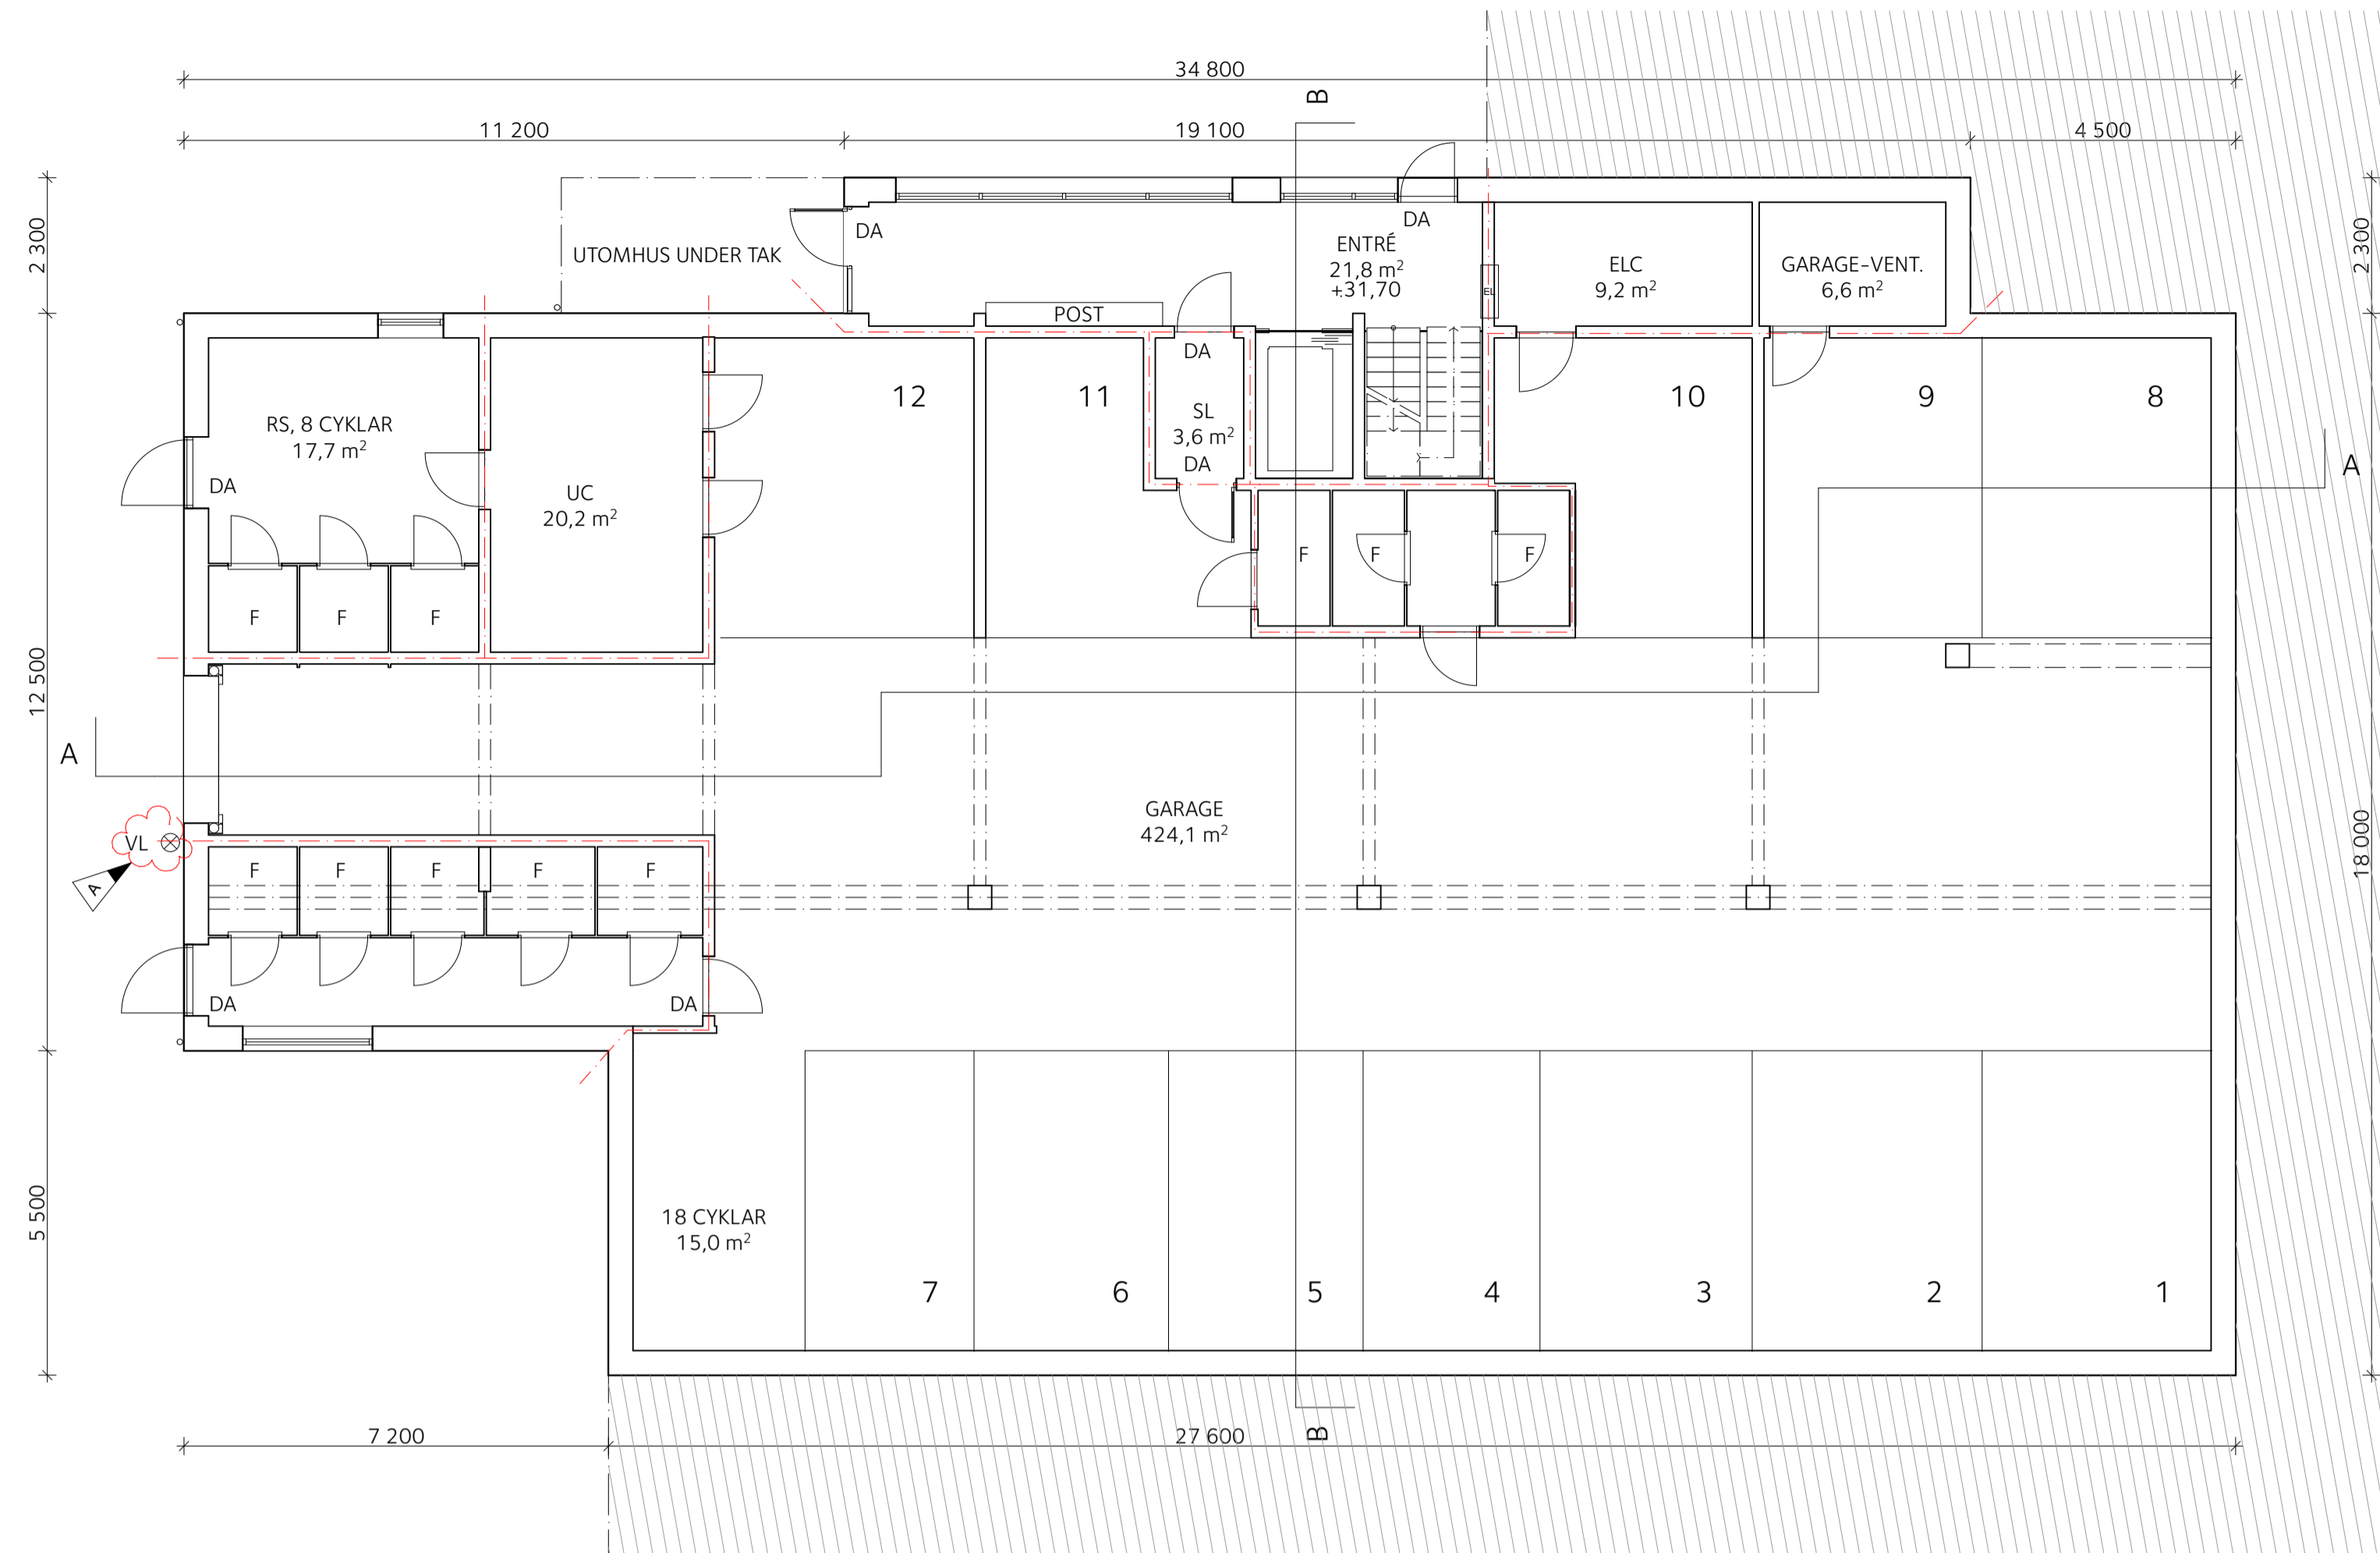

Plan 09 garage, hus 6

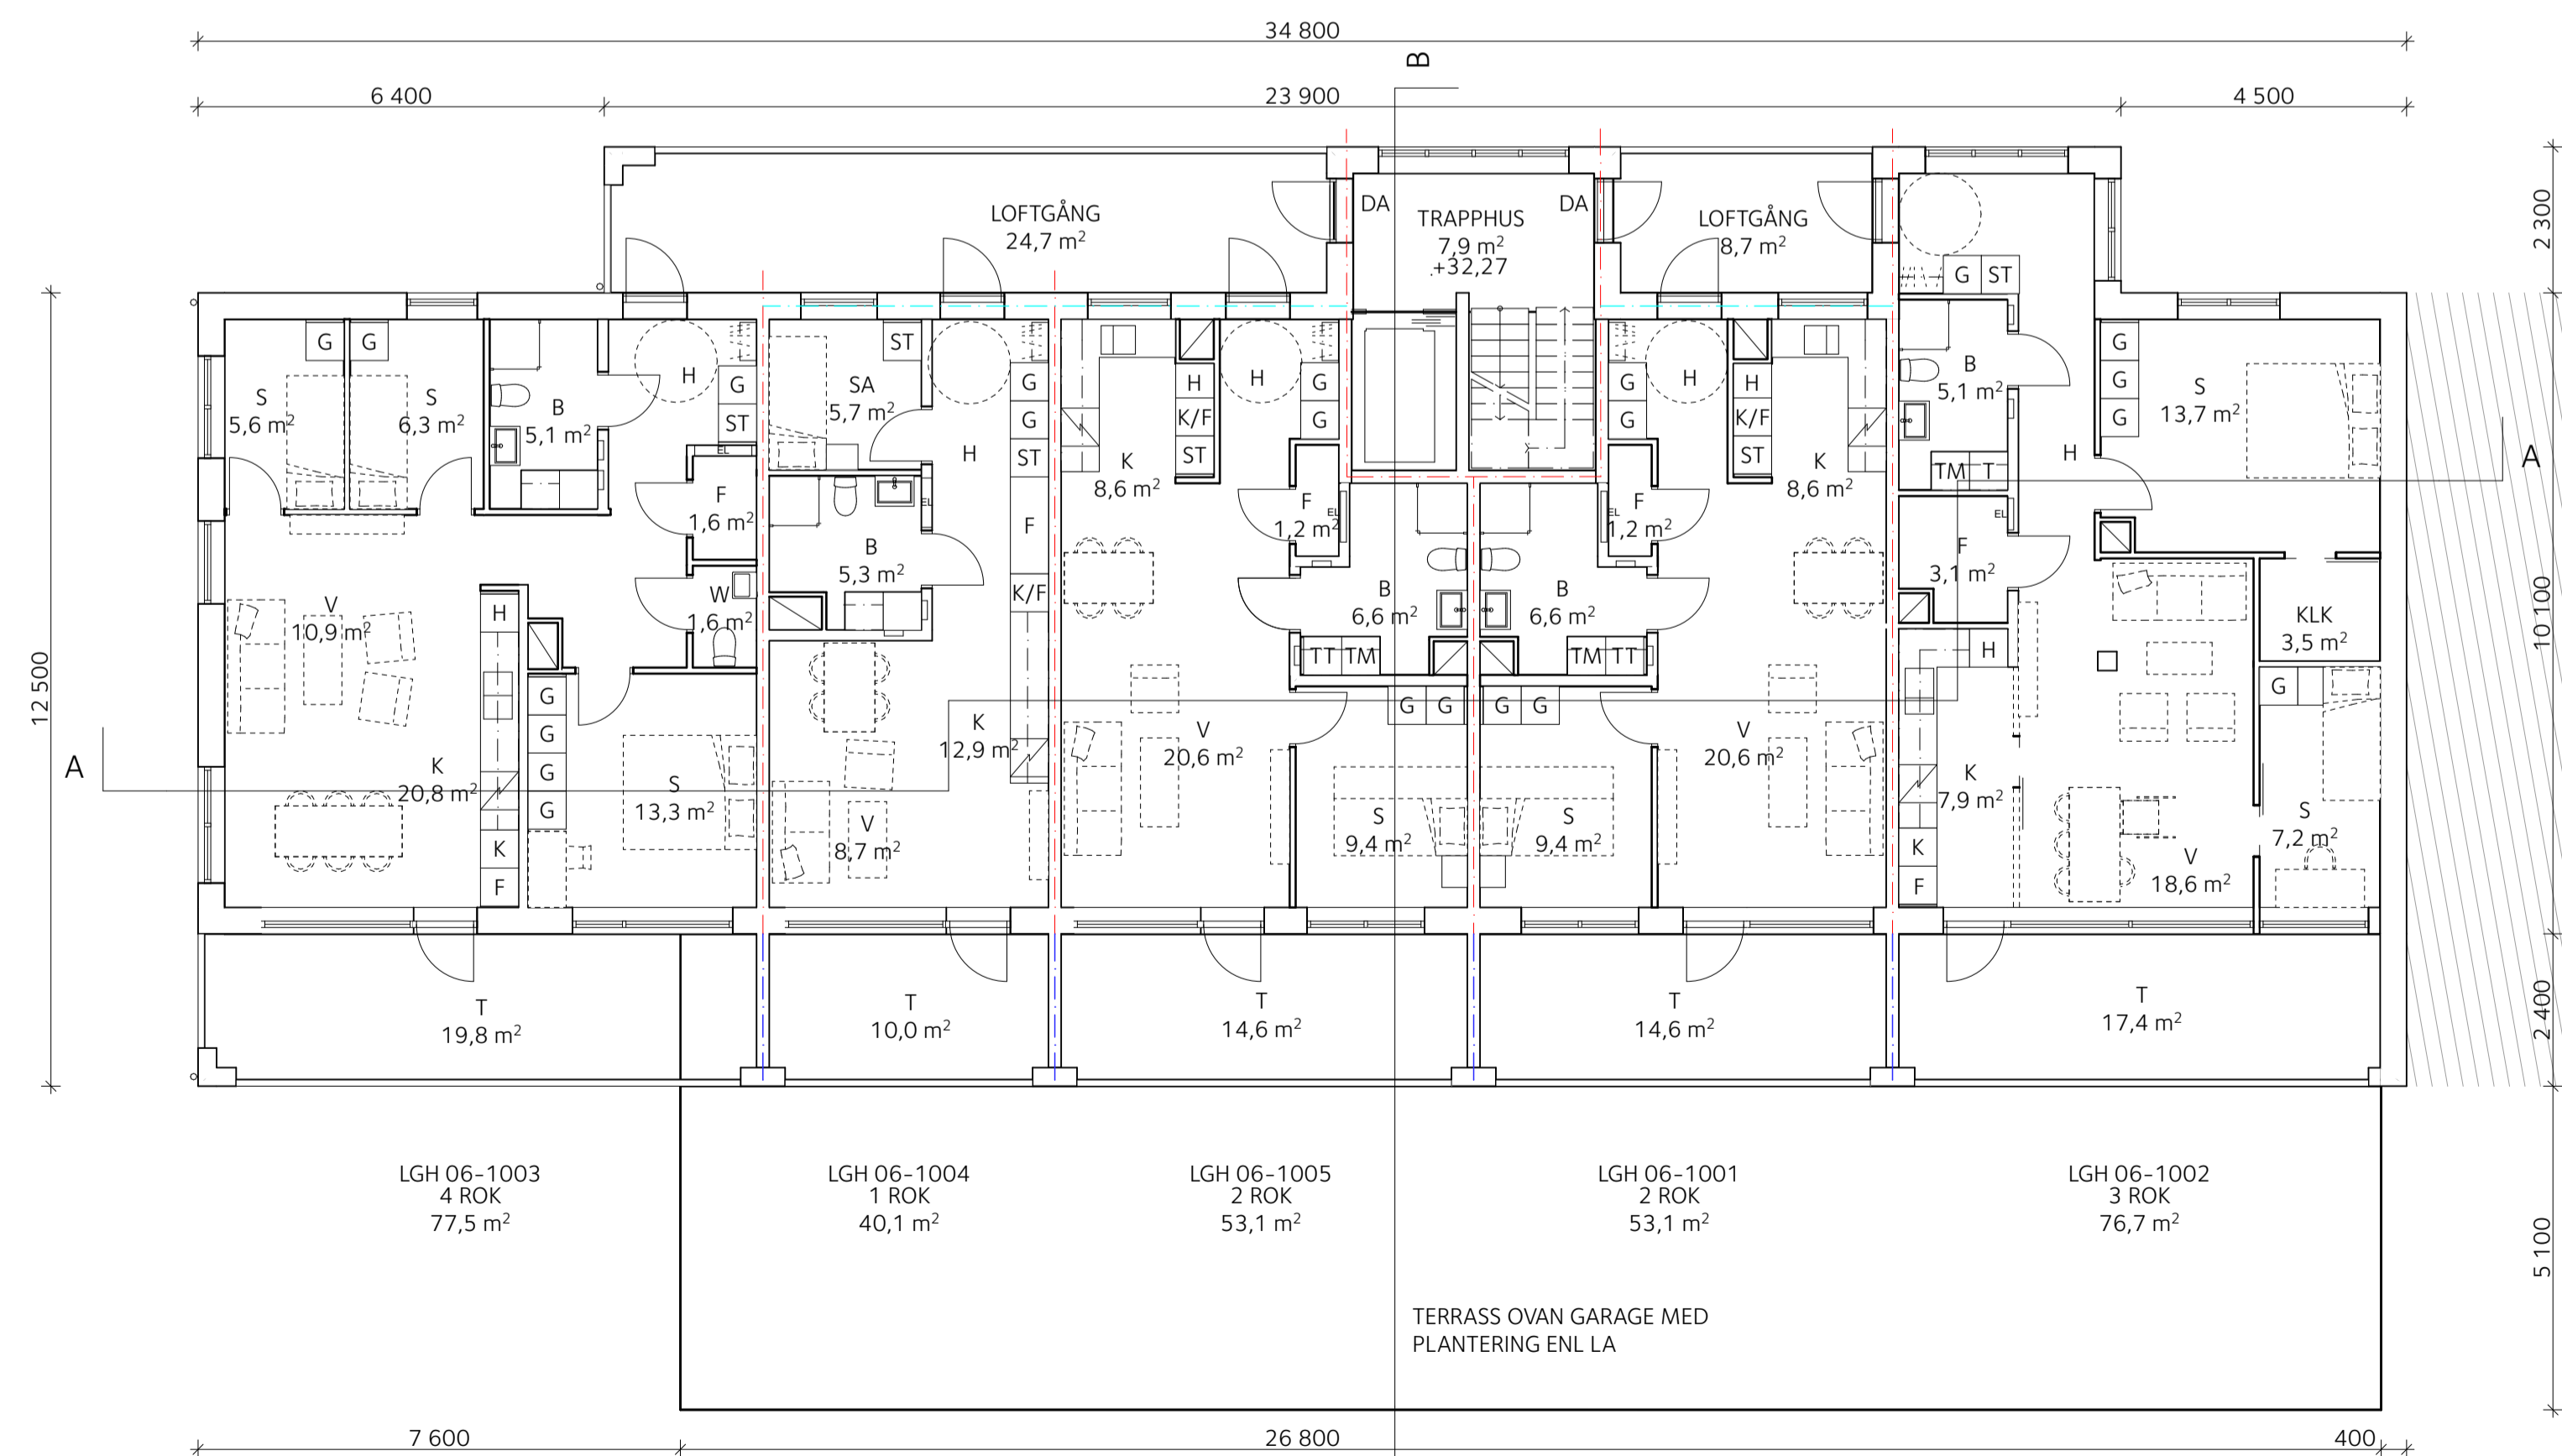

Plan 10, hus 6

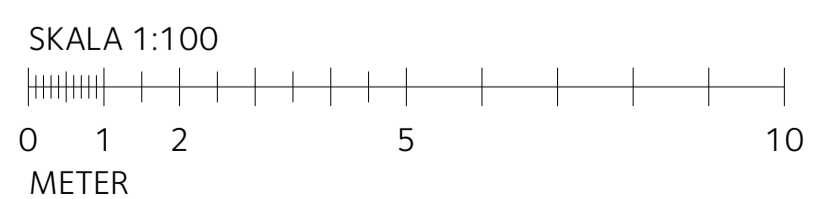

BET	ÄNDRING AV/SER	DATUM	Sign
BYGGLOVHANDLING			
KIL 1:102 NACKA KOMMUN NYBYGGNAD SENIORBOENDE GRANINGE STIFTSGÅRD HUS 5 & 6			
BACKA		E/S	
STAD		Å	
A	E/S-A Arkitekter	08-545 648 60	
E	Incoord	08-622 16 58	
K	BTKon AB	073-317 47 33	
LA	Mellanrum	070-817 24 09	
VVS	Incoord	08-622 20 00	
LIPPRORAG NR	RITAD AV	HANDLÄGGARE	
DATUM	ANSVÄRIG		
2021-07-09	O. DAHLKILD	S. LINDHAGEN	
HUS 6, PLAN 09 OCH 10, Garageplan/Källare och Entréplan			
SKALA	NUMMER	BET	
A1 1:100	A-40-1-0609		
A3 1:200			

ALLMÄNNA UPPLYSNINGAR

Alla mått i mm.
Mått kontrolleras på plats


FÖRKLARINGAR

- Brand- Brandcellsgräns E 30
Brandcellsgräns EI 30
Brandcellsgräns EI 60


BGV = Brandgasventilation

Allmänt


- PB = Postboxar
RS = Rullstolsförråd
ELC = Elcentral
DA = Dörrautomatik
UC = Undercentral
C = Cyklar
- F = Förråd
H = Hall
K = Kök
KLK = Klädkammare
S = Sovrum
V = Vardagsrum
B/WC = Badrum/WC
- K = Kyl
F = Frys
KF = Kyl/Frys
M/U = Högskep med integrerad Ugn/Micro
DM = Diskmaskin
- TM = Tvättmaskin
TT = Torktummlare
KM = Kombimaskin
- G = Garderob
L = Linneskåp
ST = Städskåp

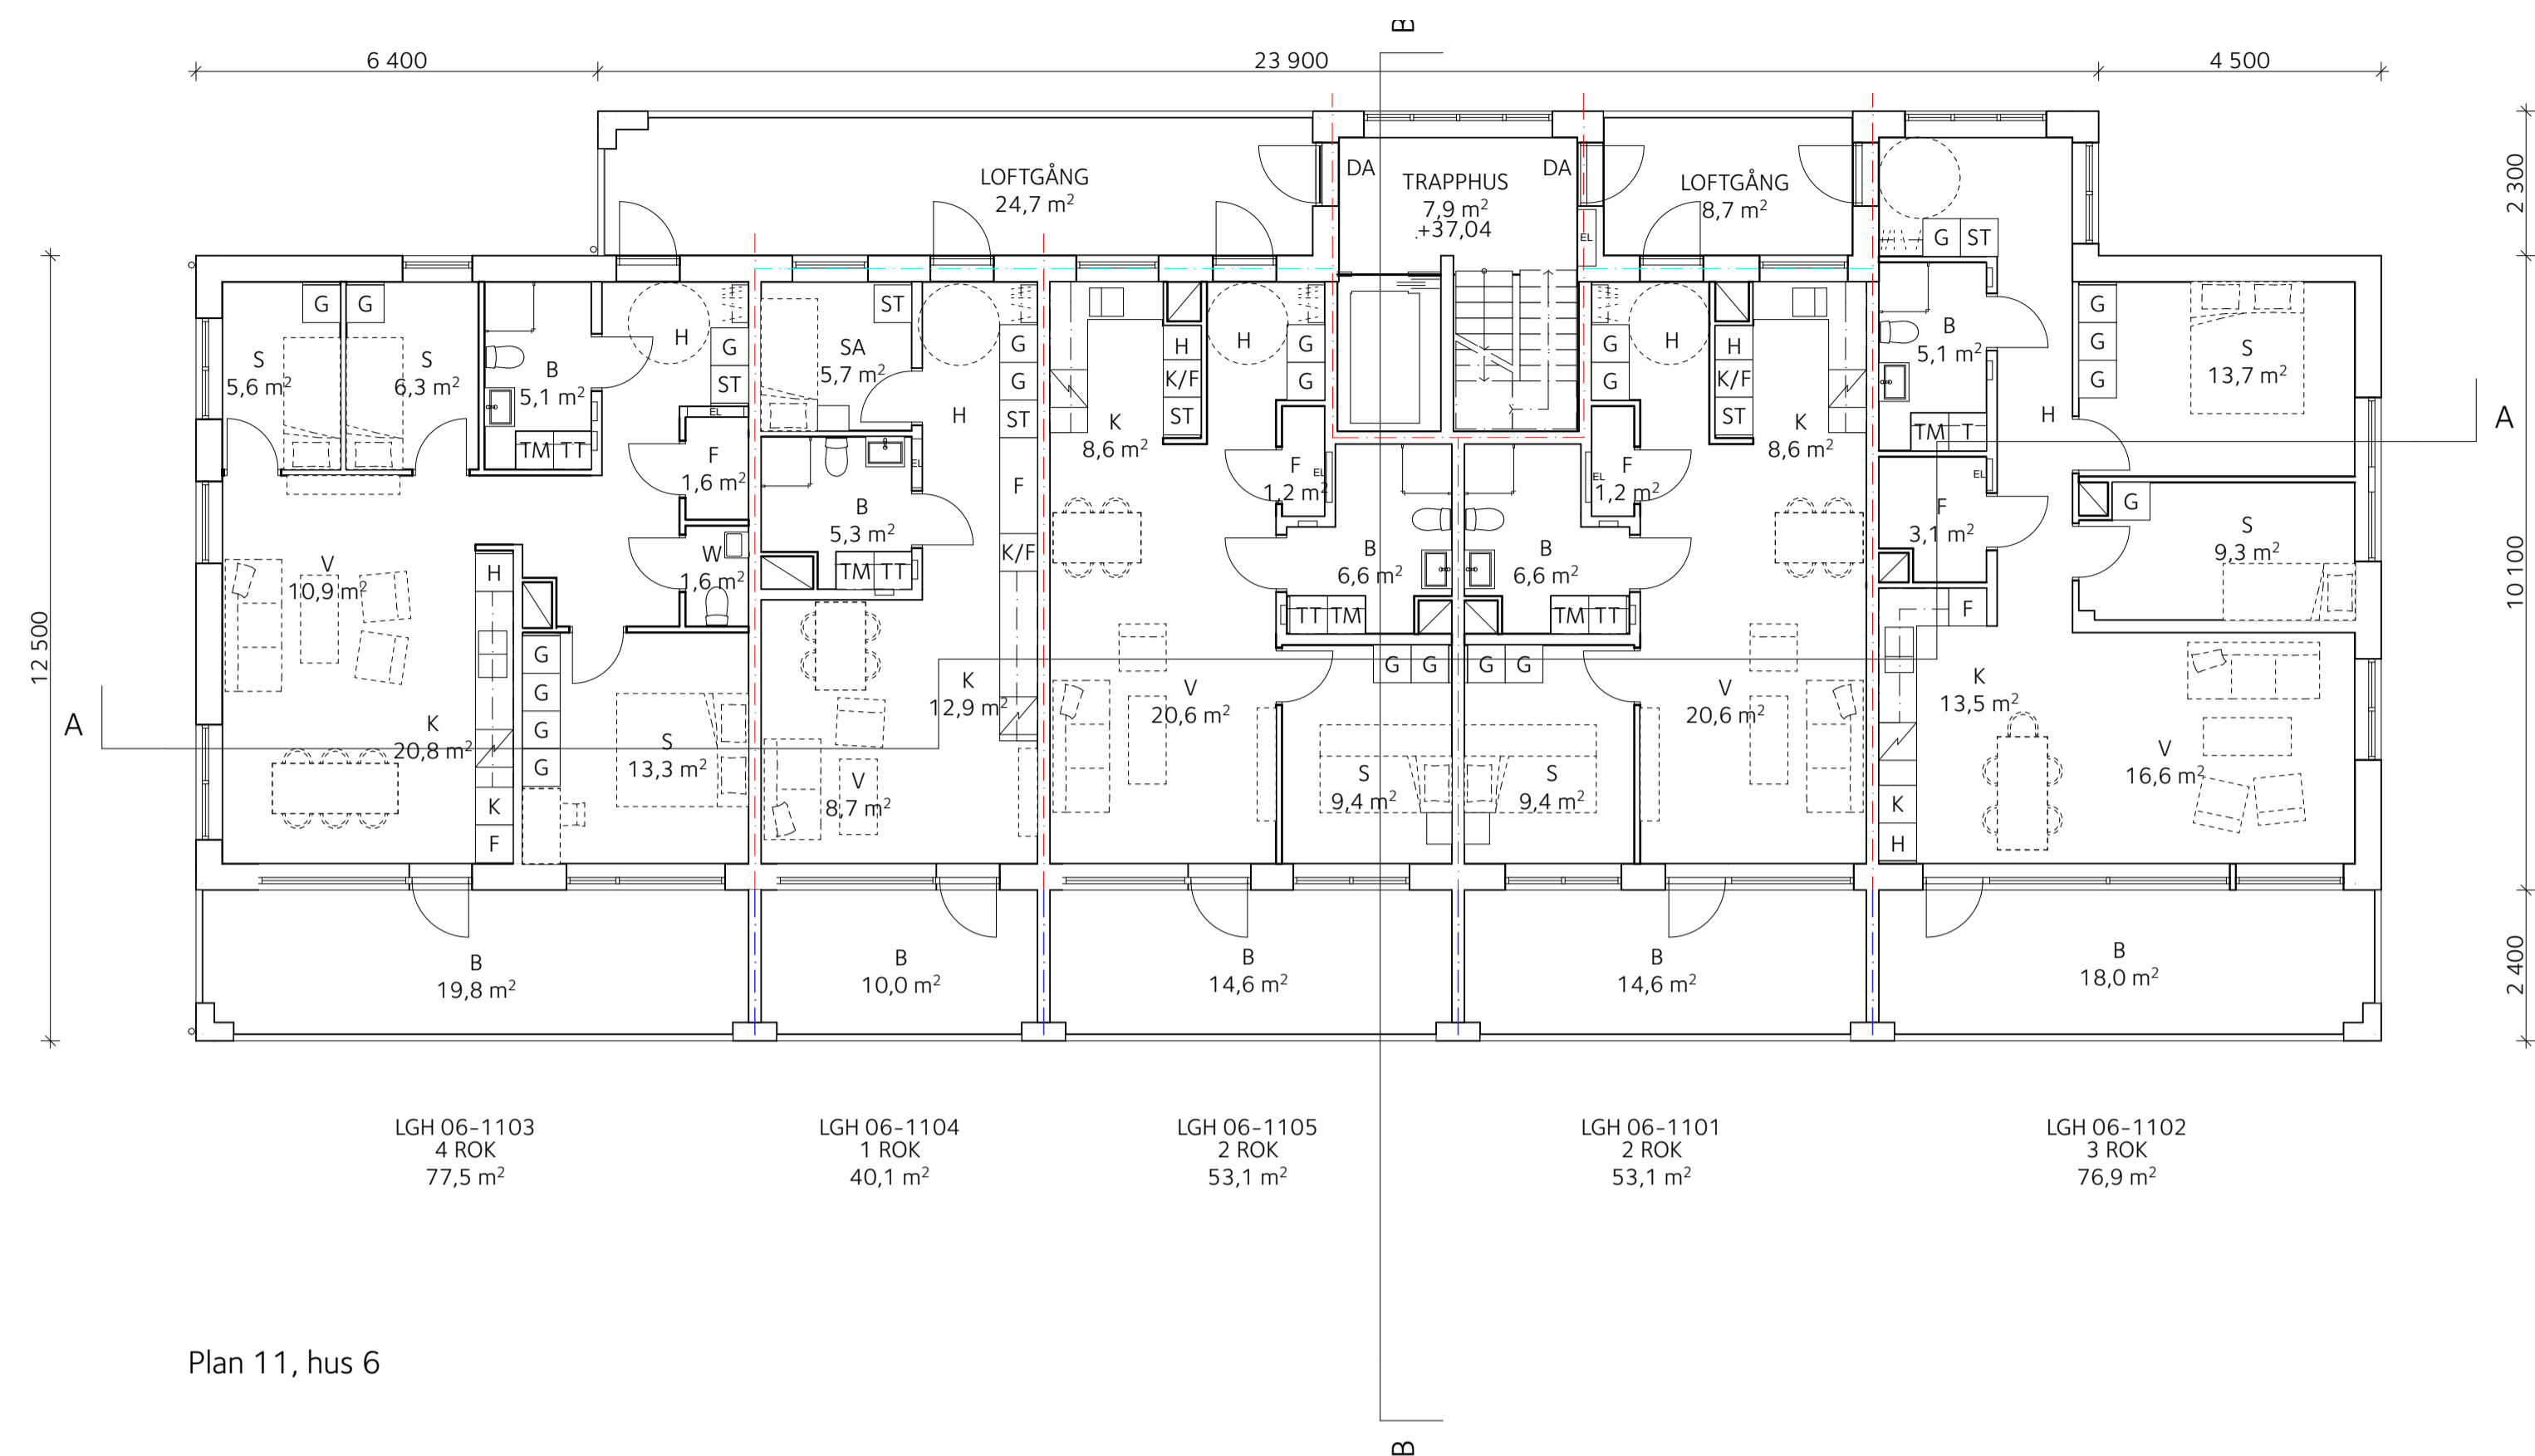

Plan 11, hus 6

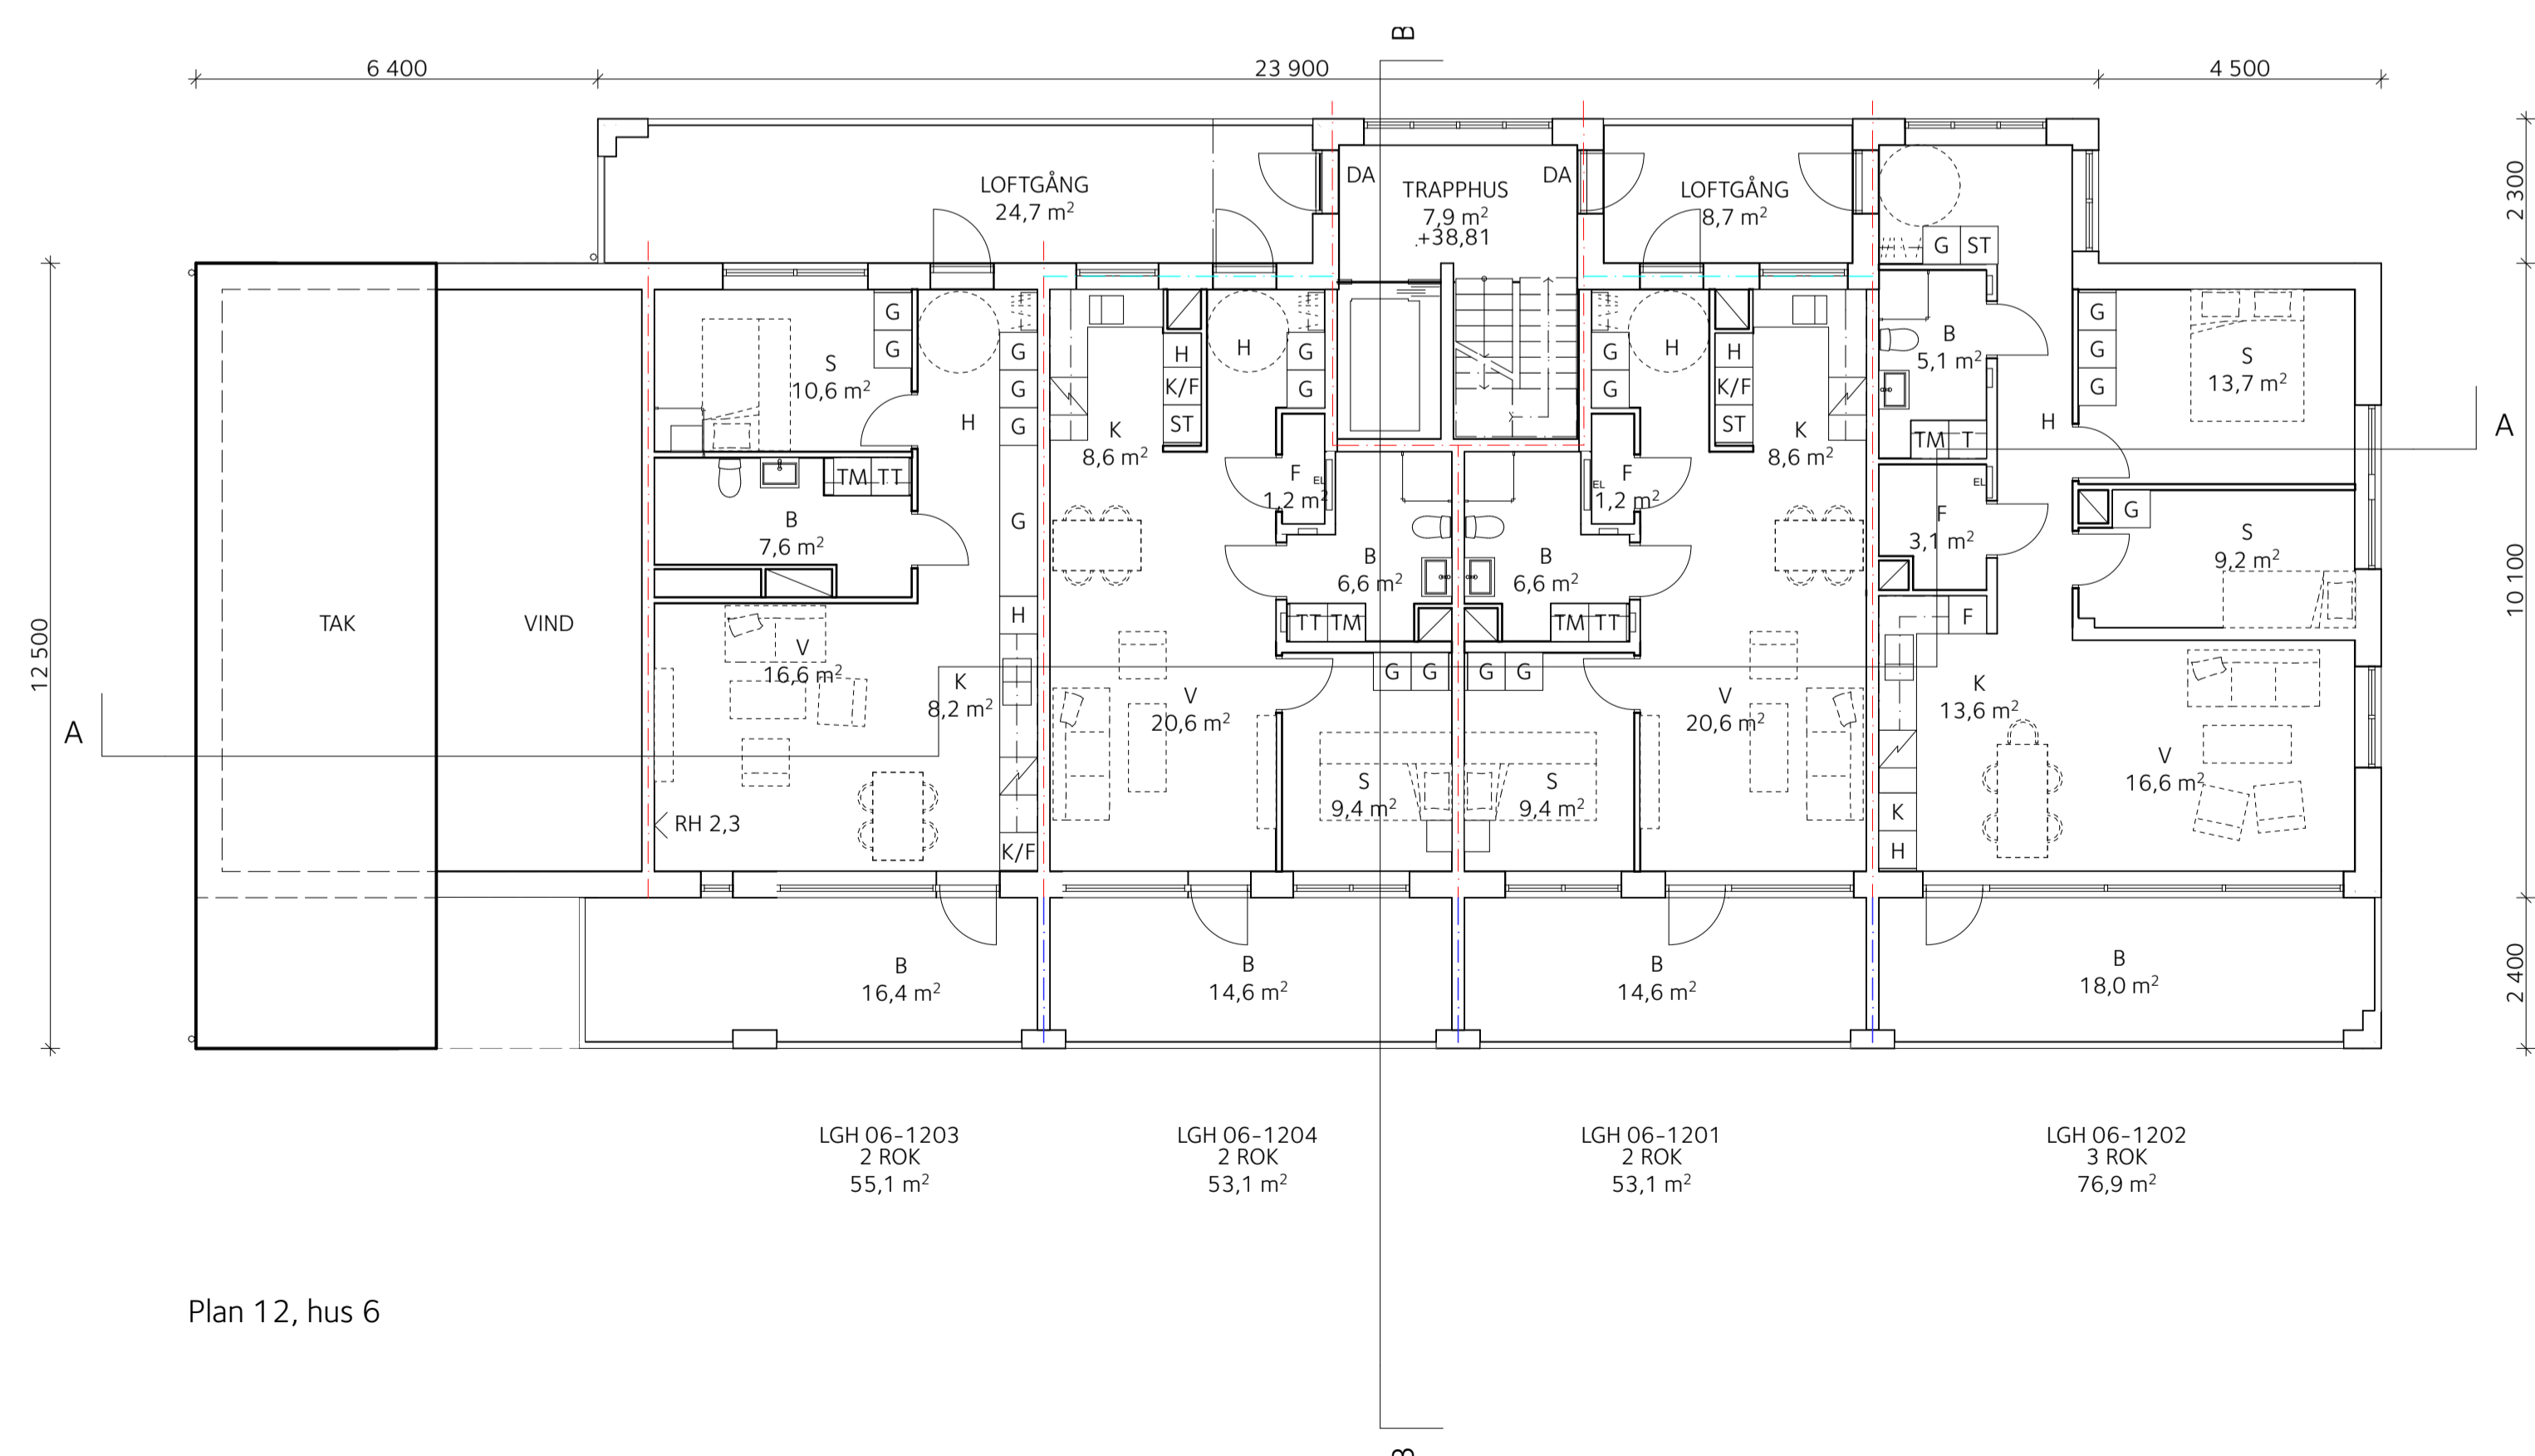

Plan 12, hus 6

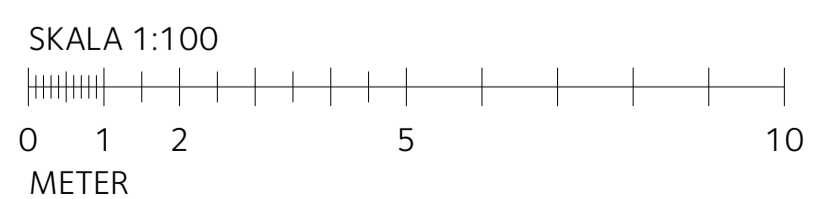

GRN_HUS_15-4-5-6_210618.pln 2021-09-15

BET	ÄNDRING AV/SE	DATUM	Sign.
BYGGLOVHANDLING			
KIL 1:102 NACKA KOMMUN NYBYGGNAD SENIORBOENDE GRANINGE STIFTSGÅRD HUS 5 & 6			
BACKA		E/S	
STAD		Å	
A	E/S-A Arkitekter	08-545 648 60	
E	Incoord	08-622 16 58	
K	BTKon AB	073-317 47 33	
LA	Mellanrum	070-817 24 09	
VVS	Incoord	08-622 20 00	
LIPFORAG NR	RITAD AV	HANDLÄGGARE	
	SL	S. LINDHAGEN	
DATUM	ANSVARIG		
2021-07-09	O. DAHLKILD		
HUS 6, PLAN 11 och 12, Våning 1 och 2 tr			
SKALA	NUMMER	BET	
A1 1:100	A-40-1-0610		
A3 1:200			

ALLMÄNNA UPPLYSNINGAR

Alla mått i mm.
Mått kontrolleras på plats

FÖRKLARINGAR

Brand:
— Brandcellsgräns E 30
— Brandcellsgräns EI 30
— Brandcellsgräns EI 60

BGV = Brandgasventilation

Allmänt


PB = Postboxar
 RS = Rullstolsförråd
 ELC = Elcentral
 DA = Dörrautomatik
 UC = Undercentral
 C = Cyklar
 FRD = Förråd
 H = Hall
 K = Kök
 KLK = Klädkammare
 S = Sovrum
 V = Vardagsrum
 B/WC = Badrum/WC

K = Kyl
 F = Frys
 KF = Kyl/Frys
 M/U = Högsåp med integrerad Ugn/Micro
 DM = Diskmaskin


TM = Tvättmaskin
 TT = Torktummlare
 KM = Kombimaskin

G = Garderob
 L = Linneskåp
 ST = Städsåp


UL = Uppstigningslucka
 IL = Inspektionslucka
 ST = Stuprör
 HR = Hängränna
 GB = Gångbrygga
 TS = Takstege
 SR = Snörasskydd/fotstöd
 FÖ = Fästögla
 TH = Takhuv
 VS = Rör avluft
 SKR = Skyddsräcke h: 0,5 m

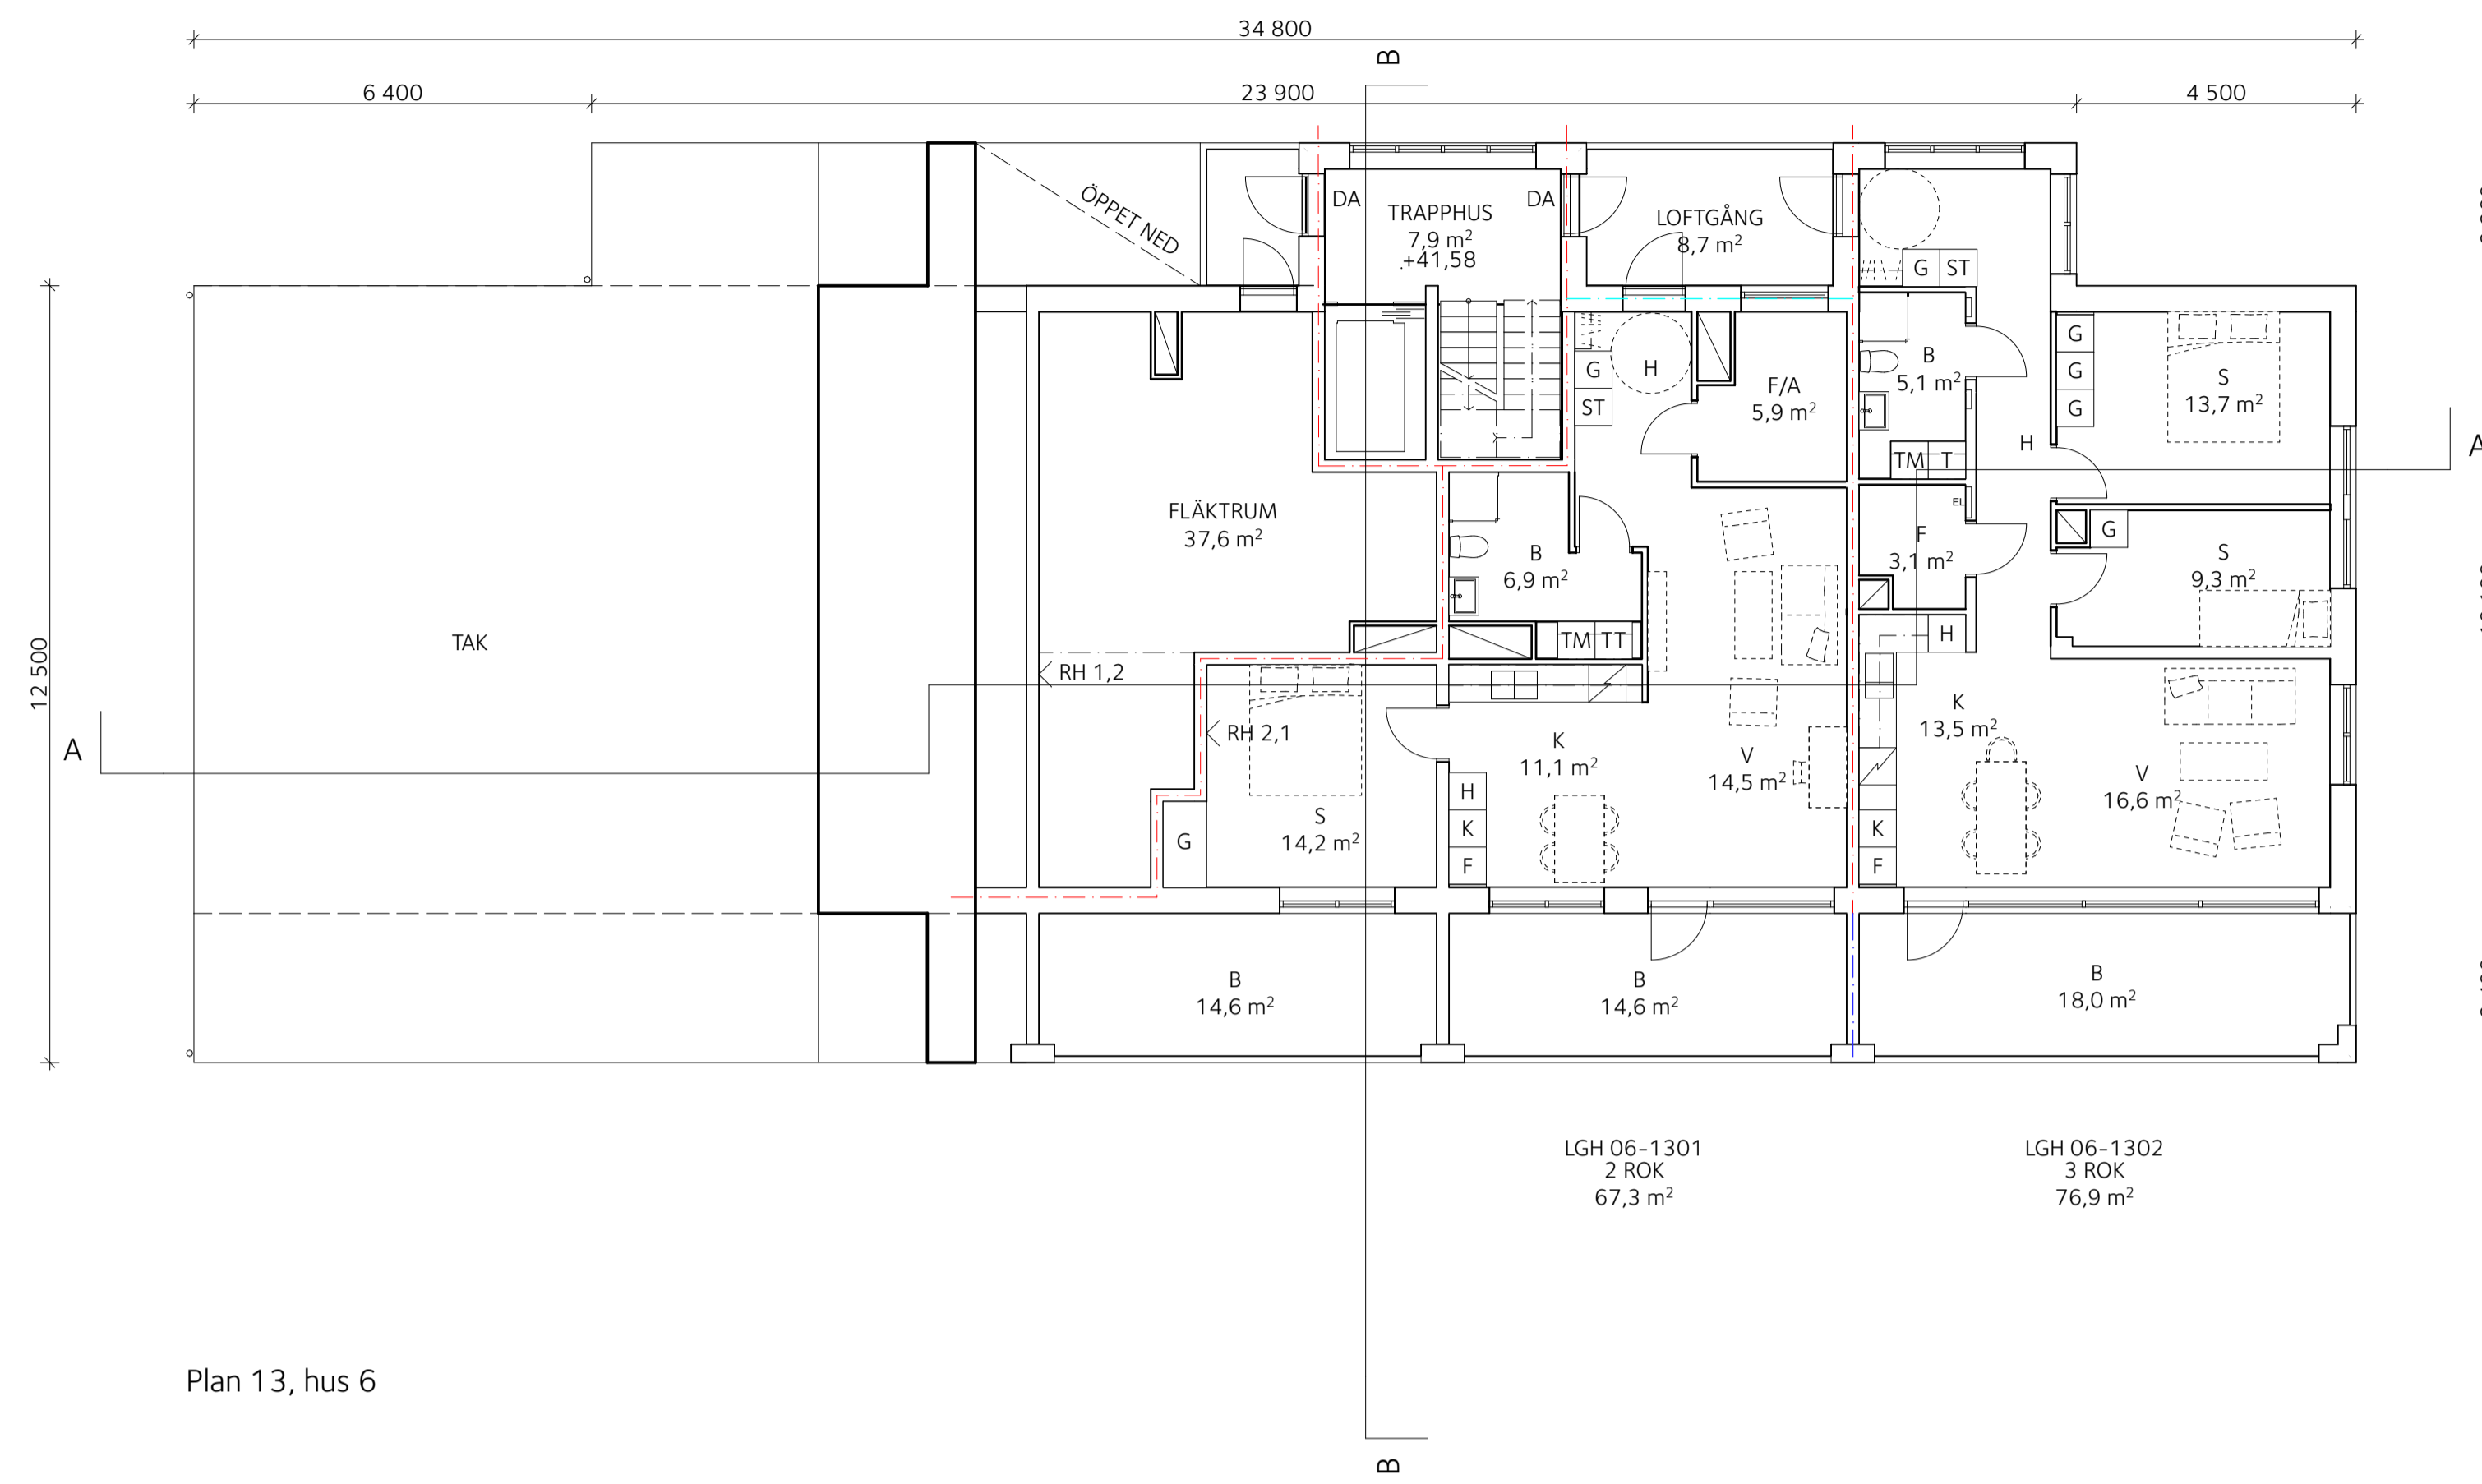

Plan 13, hus 6

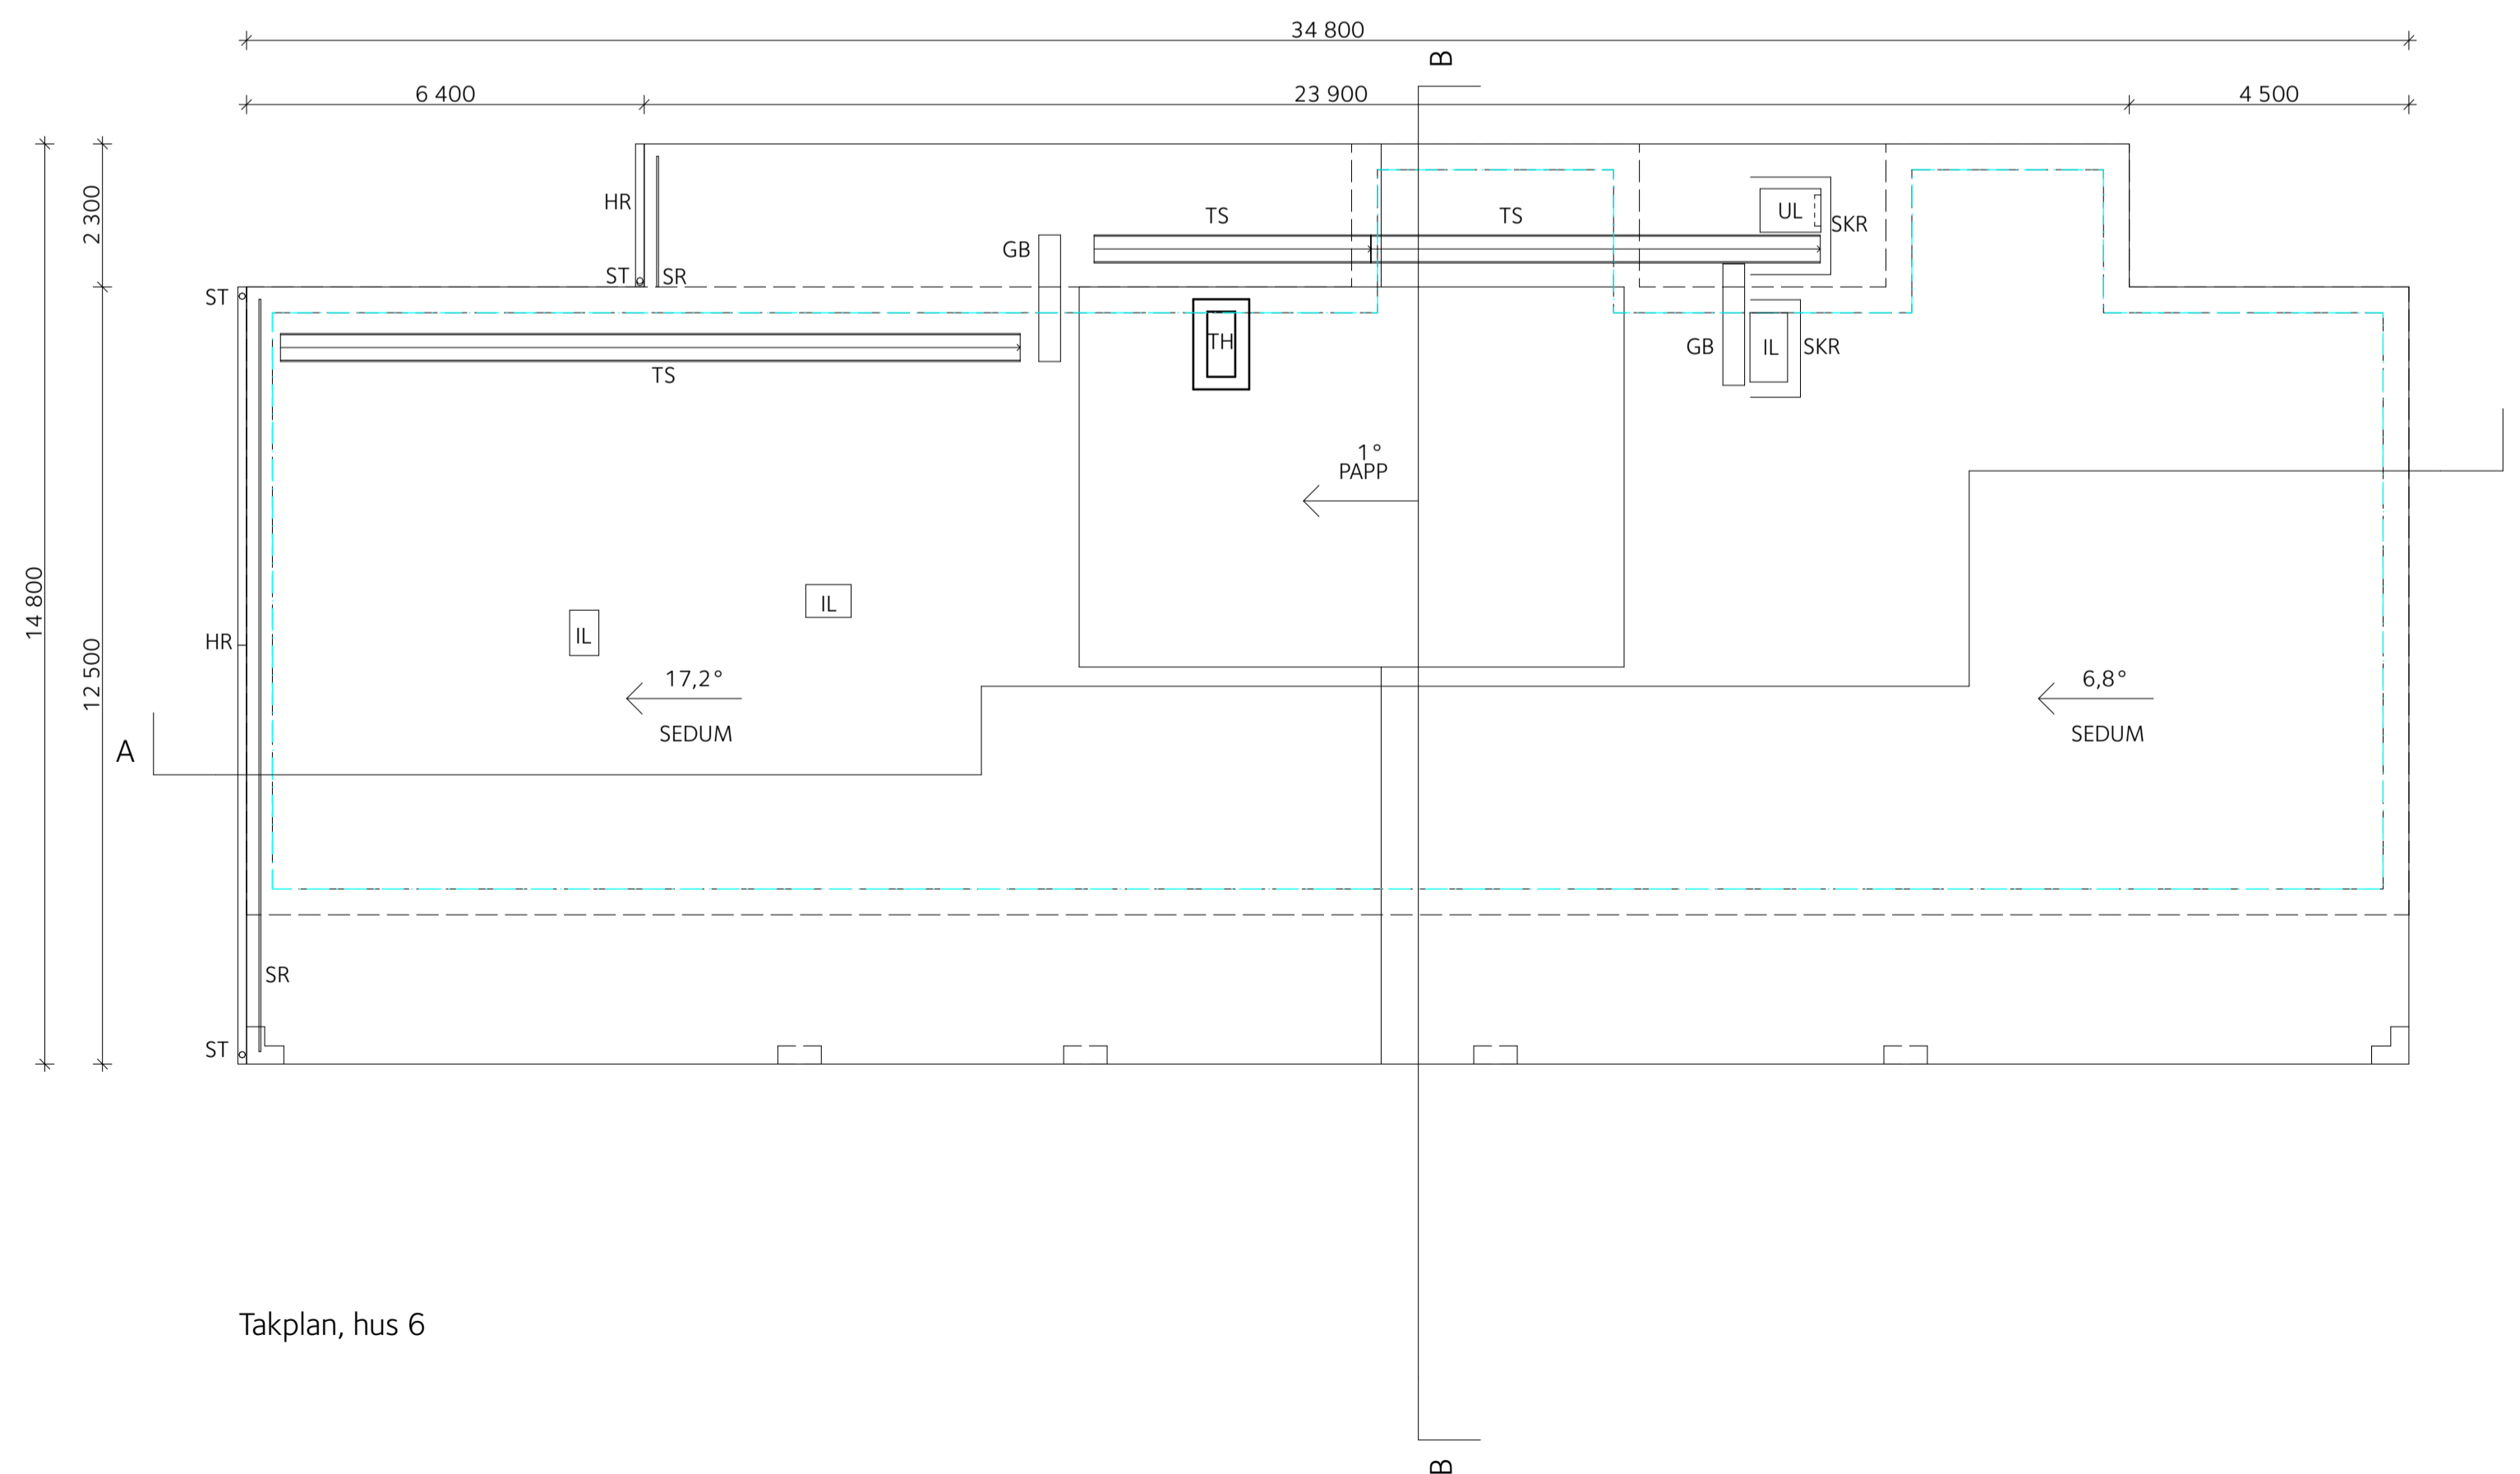


Takplan, hus 6

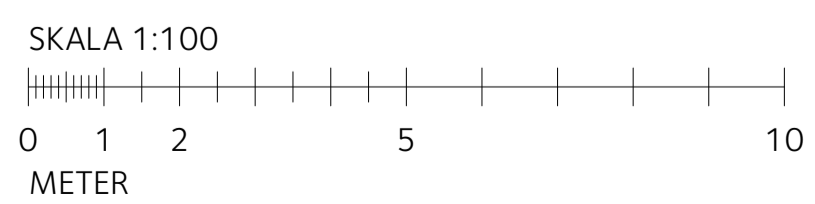


BET	ÄNDRING AV/SER	DATUM	Sign
BYGGLOVHANDLING			
KIL 1:102 NACKA KOMMUN NYBYGGNAD SENIORBOENDE GRANINGE STIFTSGÅRD HUS 5 & 6			
BACKA STAD		E/S Å	
A	E/S--A Arkitekter	08-545 648 60	
E	Incoord	08-622 16 58	
K	BTKon AB	073-317 47 33	
LA	Mellanrum	070-817 24 09	
VVS	Incoord	08-622 20 00	
LIPFORAG NR	RITAD AV	HANDLÄGGARE	
	SL	S. LINDHAGEN	
DATUM	ANSVARIG		
2021-07-09	O. DAHLKILD		
HUS 6, PLAN 13 och 14, Våning 3 tr och Takplan			
SKALA	NUMMER	BET	
A1 1:100 A3 1:200	A-40-1-0611		

ALLMÄNNA UPPLYSNINGAR


Alla mått i mm om ej annat anges.
Plushöjder i meter.

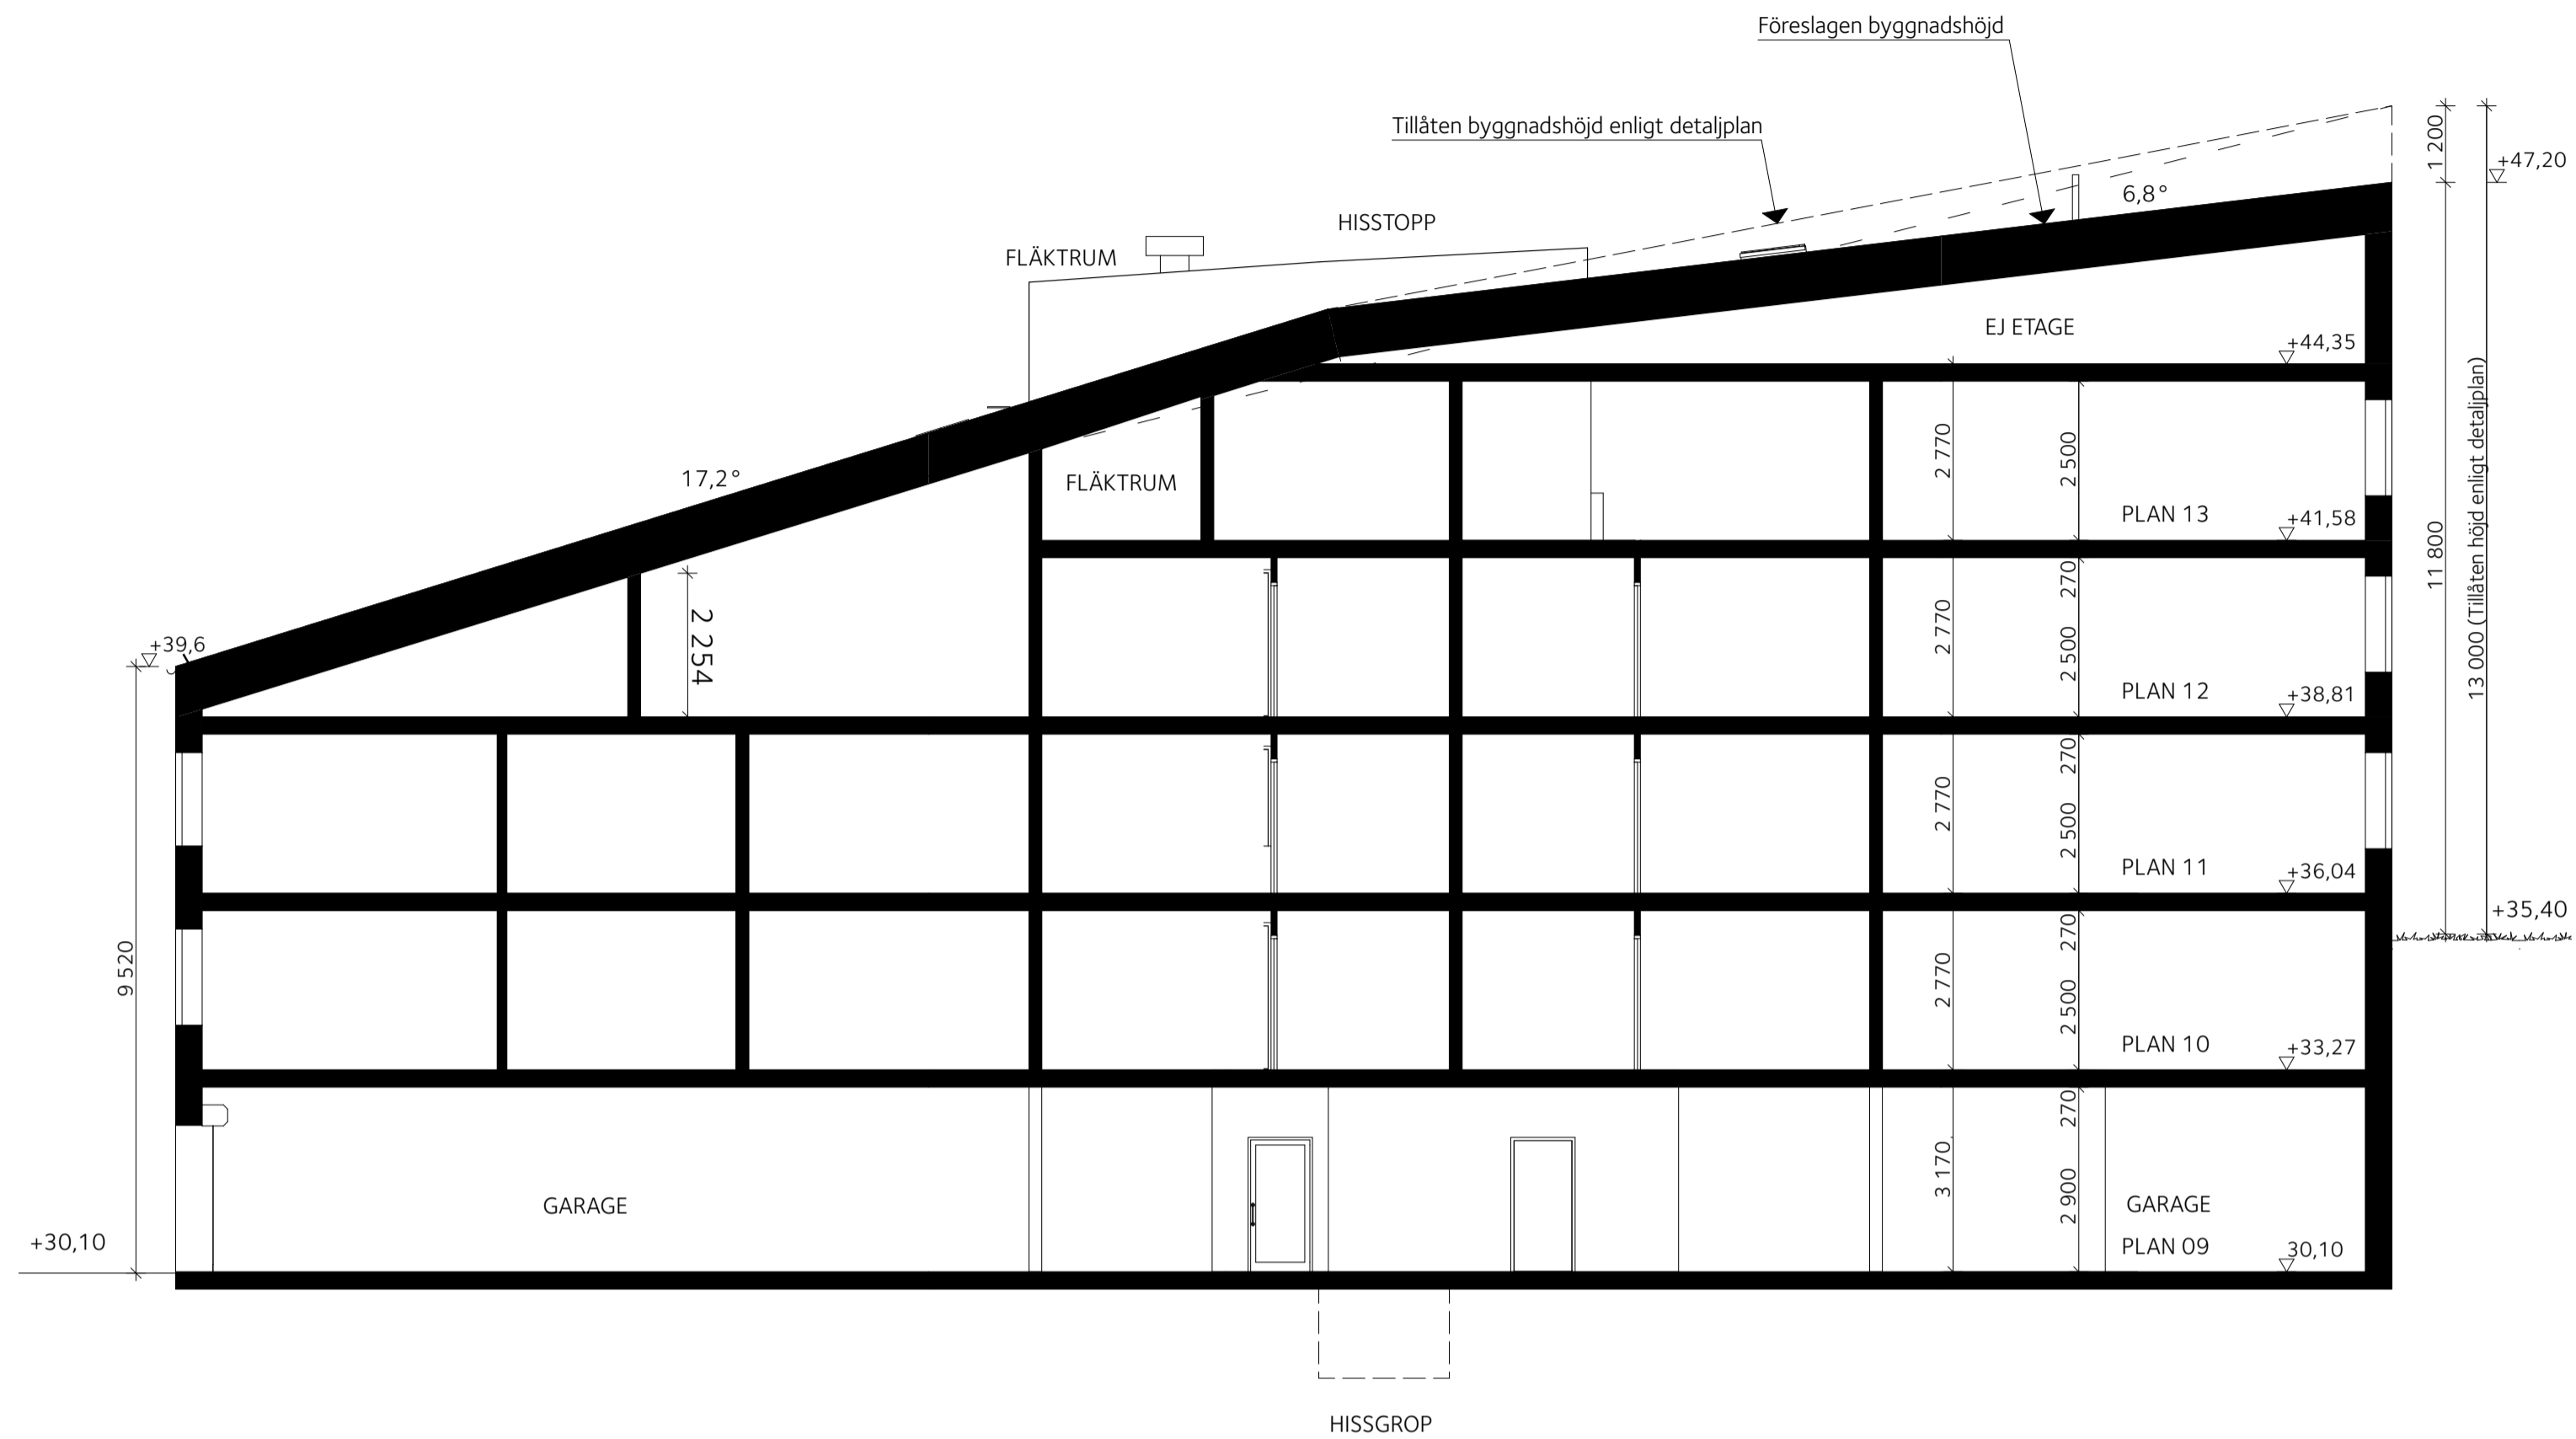

Plan C-C, hus 6

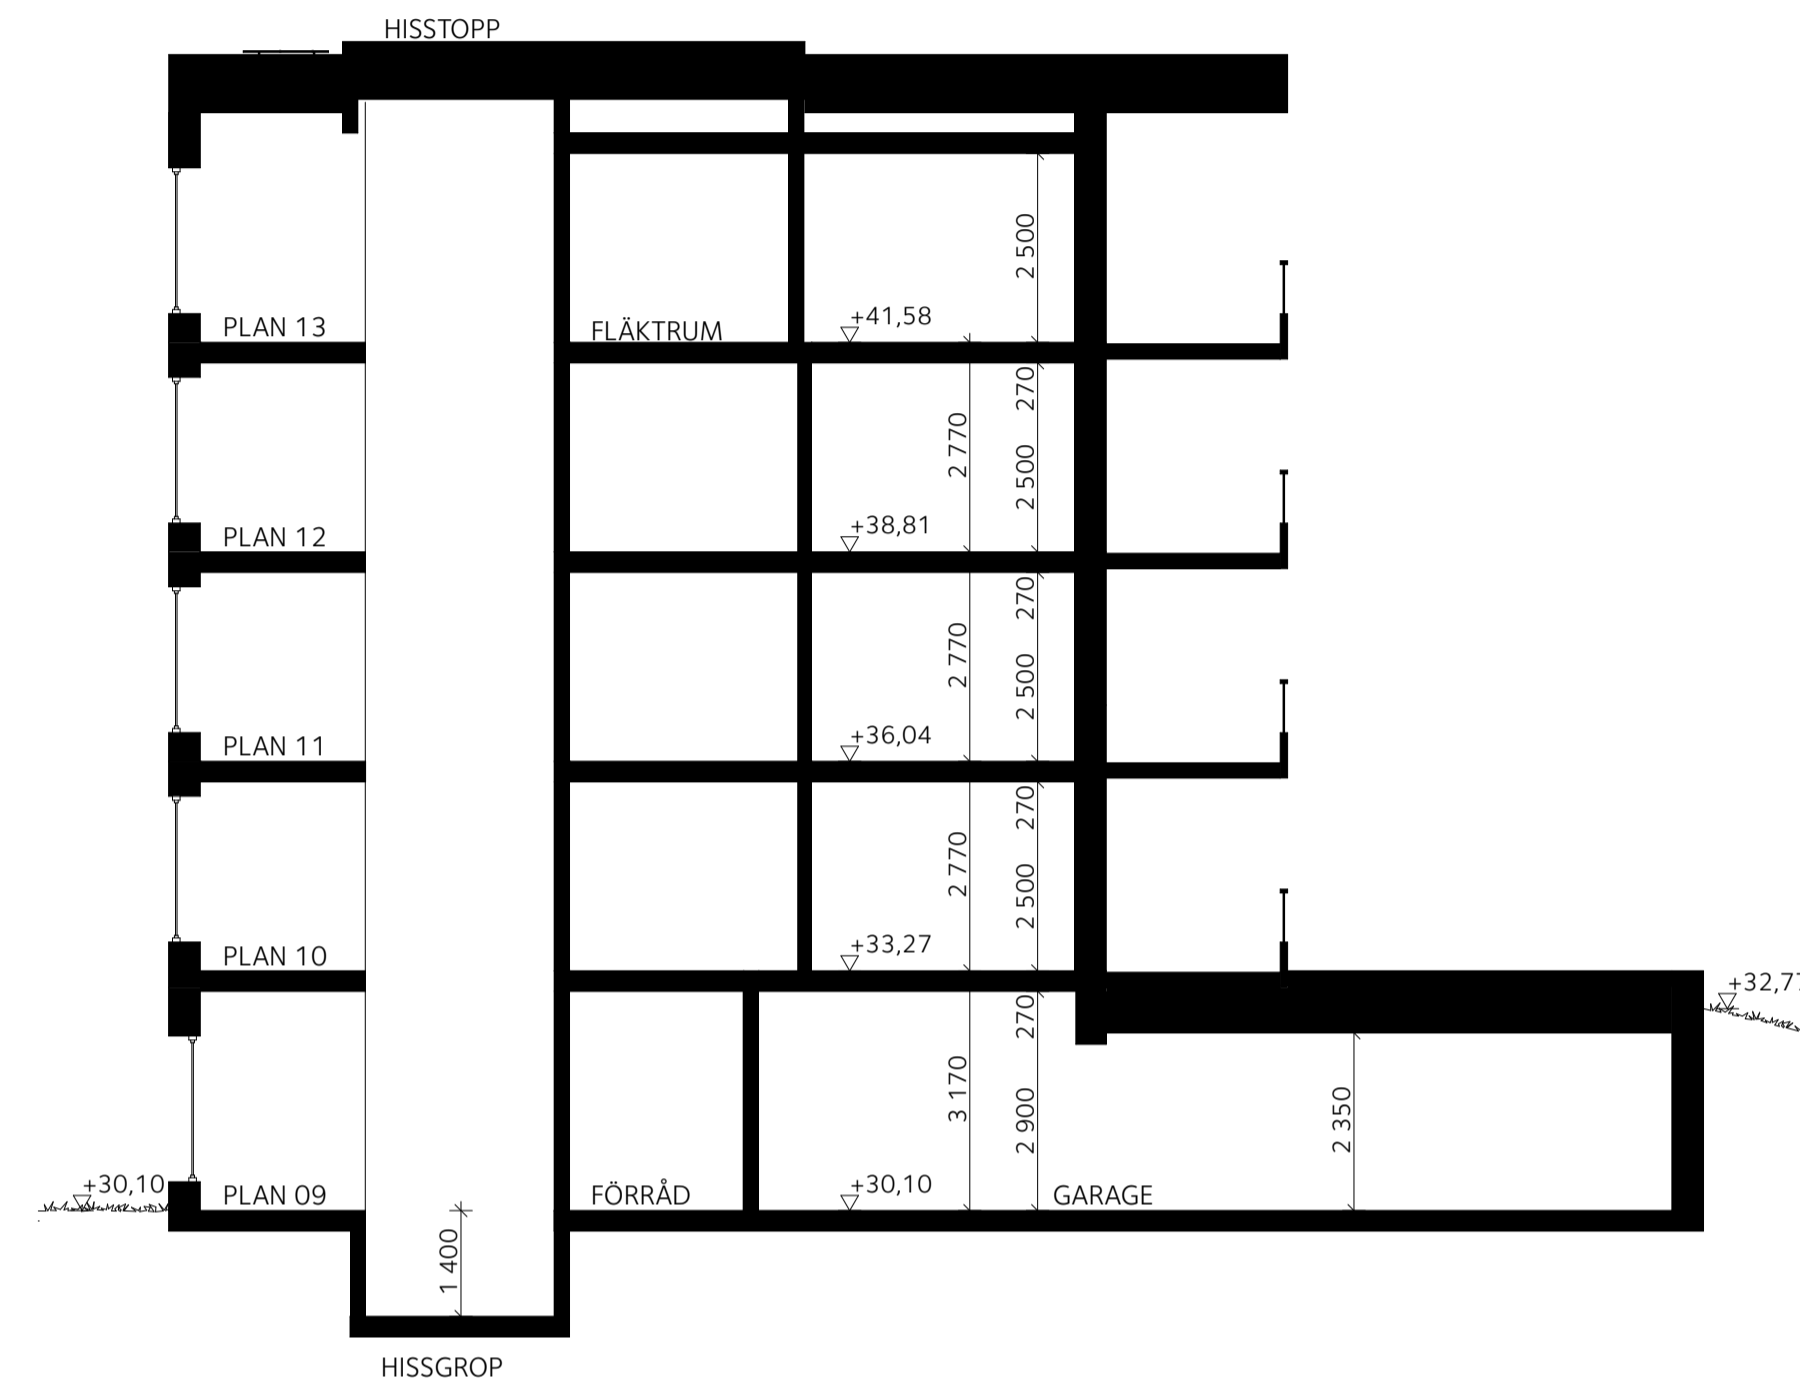

Plan D-D, hus 6

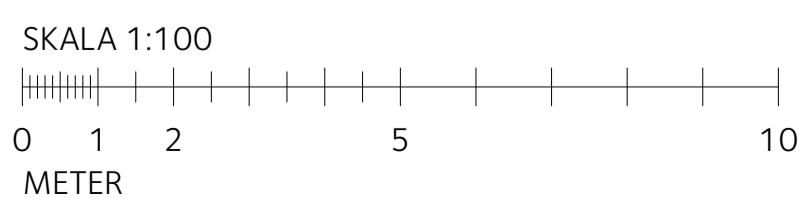

GRN_HUS_15-4-5-6_210618.pln 2021-09-15




BET	ÄNDRING AV/SER	DATUM	Sign
BYGGLOVHANDLING			
KIL 1:102 NACKA KOMMUN NYBYGGNAD SENIORBOENDE GRANINGE STIFTSGÅRD HUS 5 & 6			
BACKA STAD		E/S Å	
A	E/S-A Arkitekter	08-545 648 60	
E	Incoörd	08-622 16 58	
K	BTKon AB	073-317 47 33	
LA	Mellanrum	070-817 24 09	
VVS	Incoörd	08-622 20 00	
UPPDRAG NR		RITAD AV	HANDELAGGARE
2021-07-09		SL	S. LINDHAGEN
		ANSVARIG	
		O. DAHLKILD	
HUS 6, SEKTIONER C OCH D			
SKALA	NUMMER	BET	
A1 1:100	A-40-2-0601		
A3 1:200			

ALLMÄNNA UPPLYSNINGAR

Alla mått i mm.

FÖRESKRIFTER


Plåtarbeten utförs enligt Hus AMA.

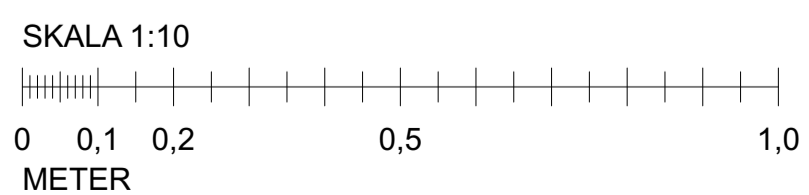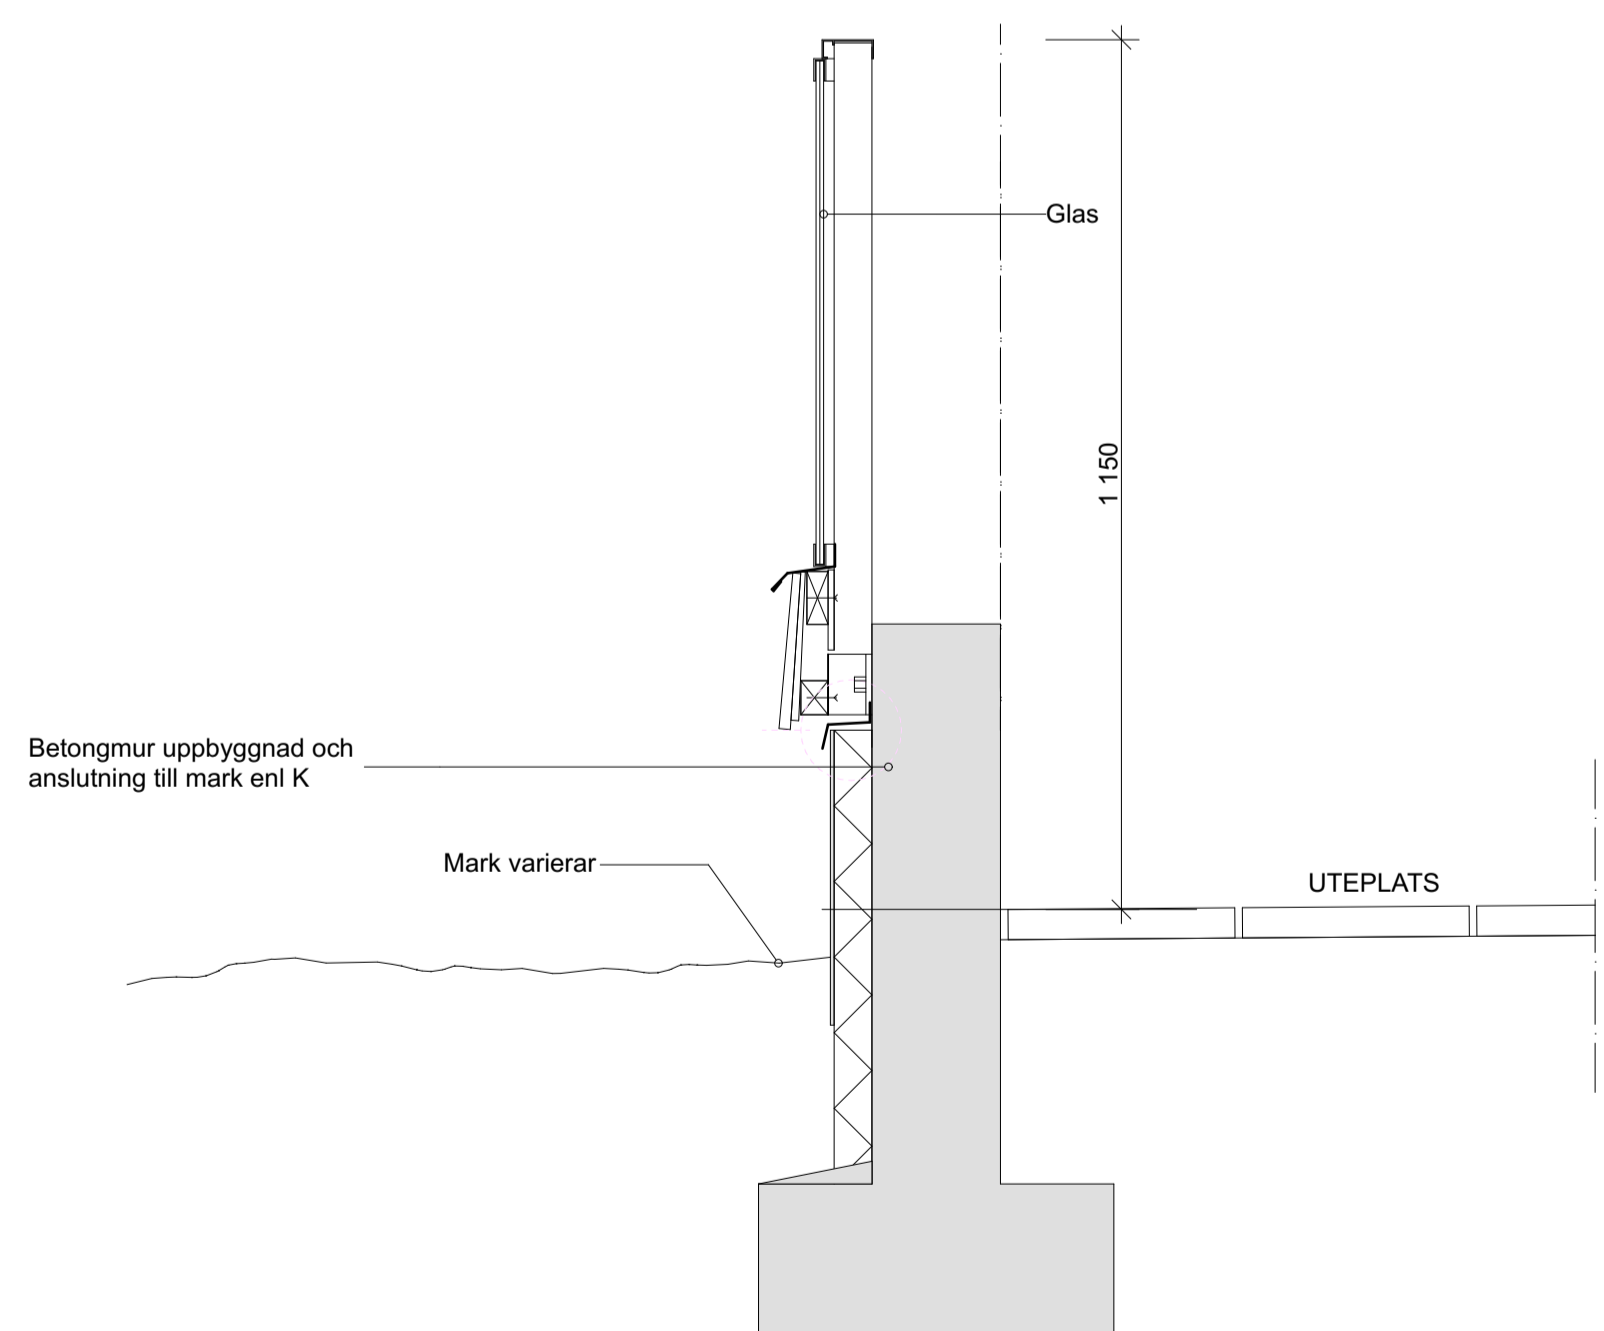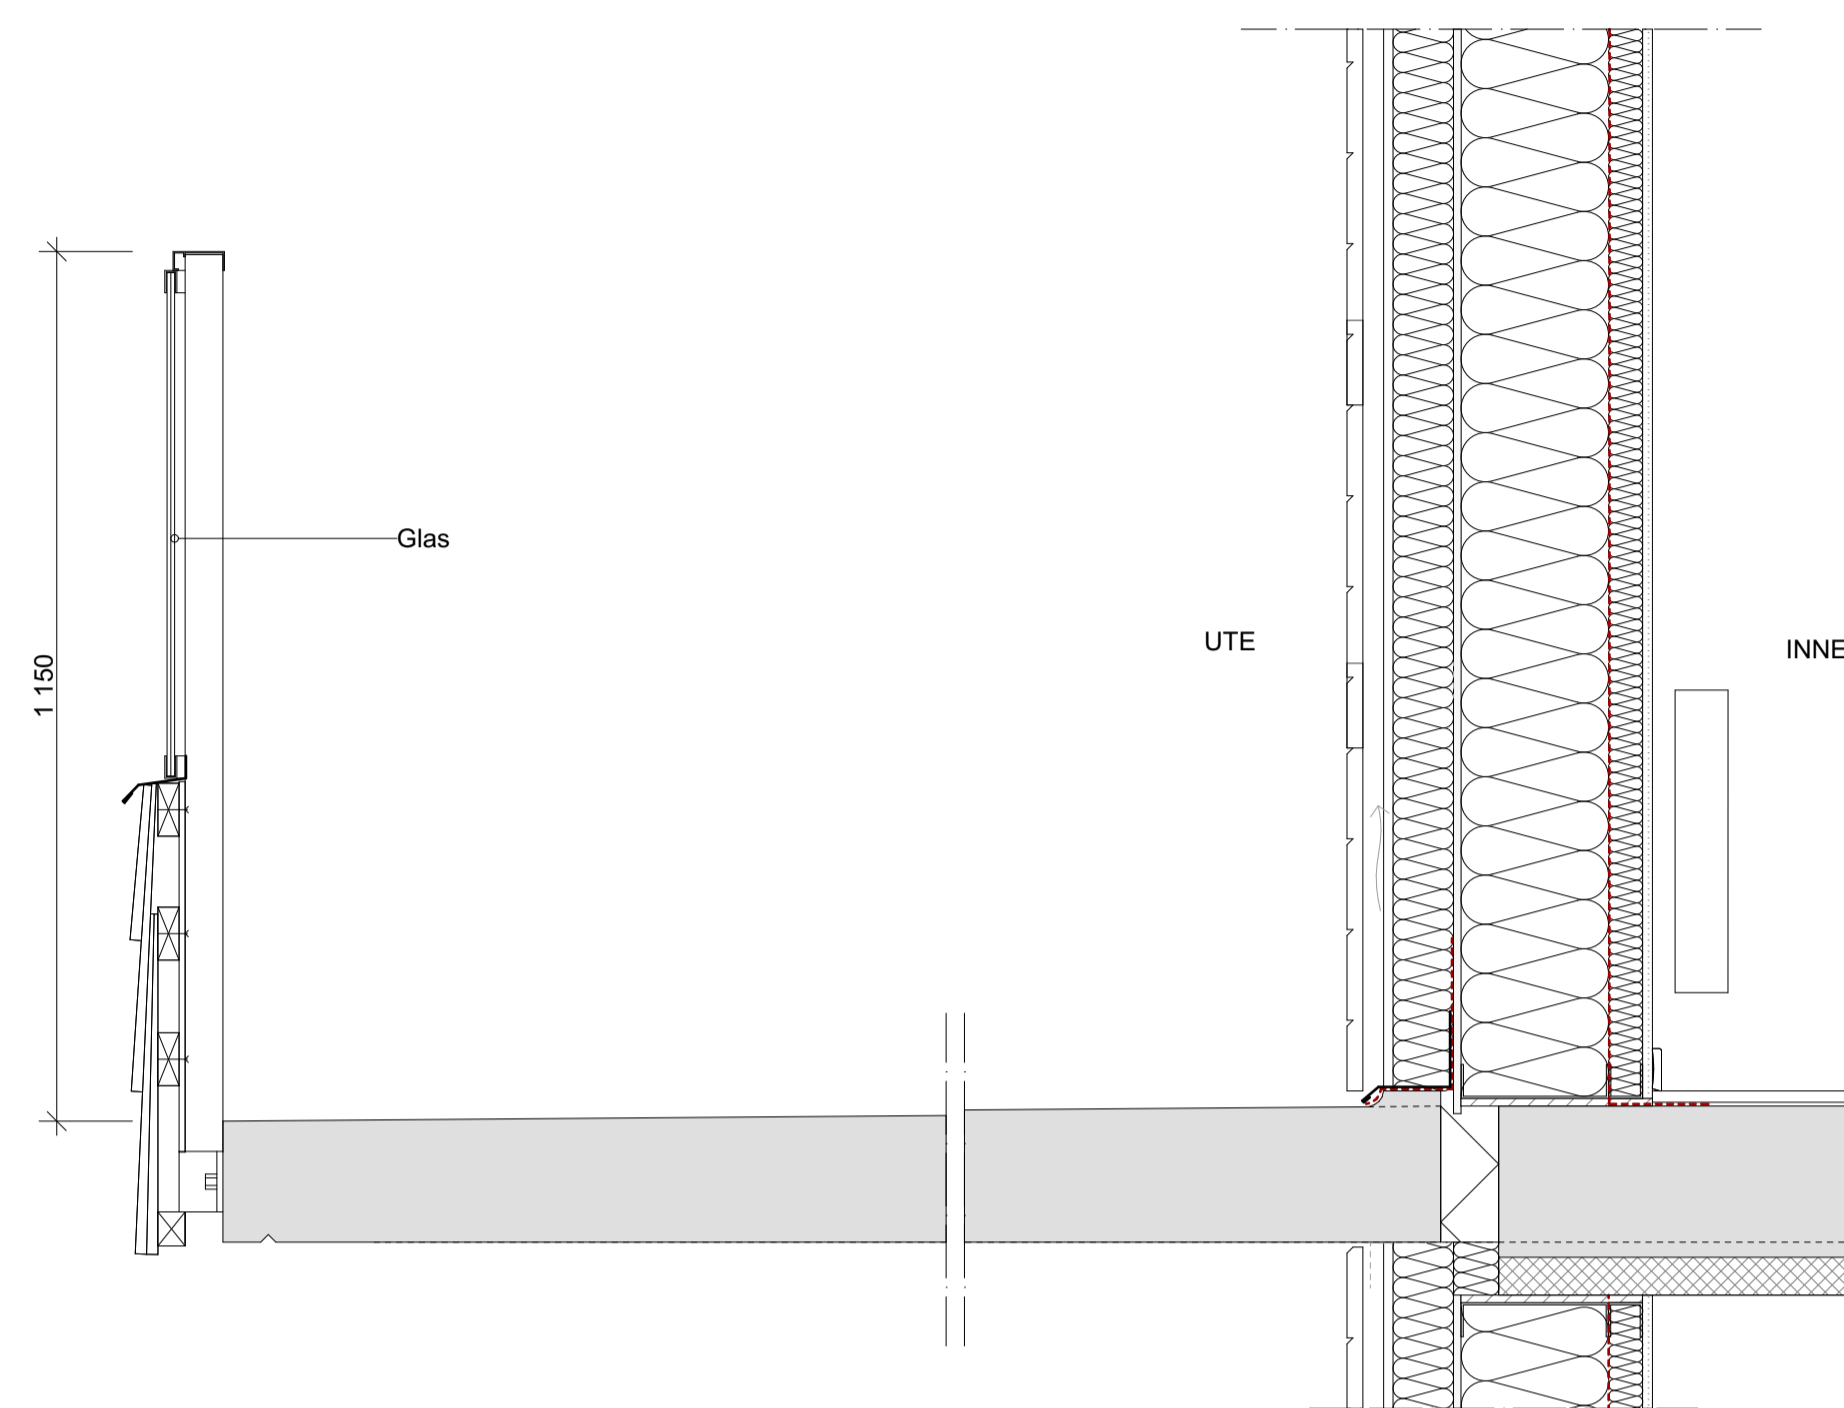

BET	ÄNDRING AVSER	DATUM	Sign.
-----	---------------	-------	-------

BYGGLOVHANDLING

KIL 1:102 NACKA KOMMUN
 NYBYGGNAD SENIORBOENDE
 GRANINGE STIFTSGÅRD HUS 5 & 6

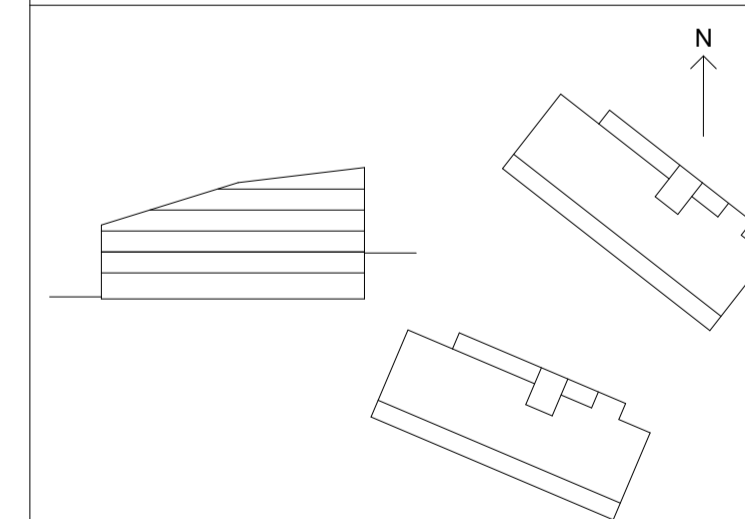

A	E/S-Å Arkitekter	08-545 648 60
E	Incoord	08-622 16 58
K	BTKon AB	073-317 47 33
LA	Mellanrum	070-817 24 09
VVS	Incoord	08-622 20 00

UPPDRAG NR	RITAD AV	HANDLÄGGARE
DATUM	ANSVARIG	
2021-07-09	O. DAHLKILD	S. LINDHAGEN

TYPDETALJ RÄCKEN		
SKALA	NUMMER	BET
A1 1:10 A3 1:20	A-42-6-001	