


ALLMÄNNA UPPLYSNINGAR

Alla mått i mm.

Gärd och mark schematisk. LA-handlingar gäller




Antal lägenheter 16
 Antal P-platser xx (varav 12 i garage)
 Antal C-platser 40 (varav 26 i garage)

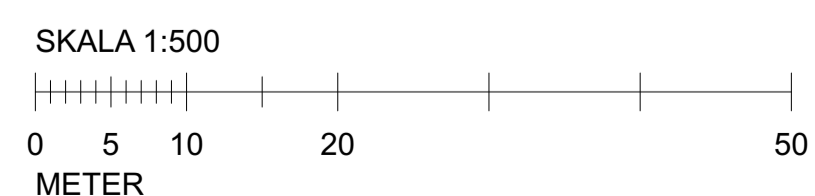

BET	ÄNDRING AVSER	DATUM	Sign.
-----	---------------	-------	-------

BYGGLOVHANDLING

KIL 1:104 NACKA KOMMUN
 NYBYGGNAD SENIORBOENDE
 GRANINGE STIFTSGÄRD HUS 15

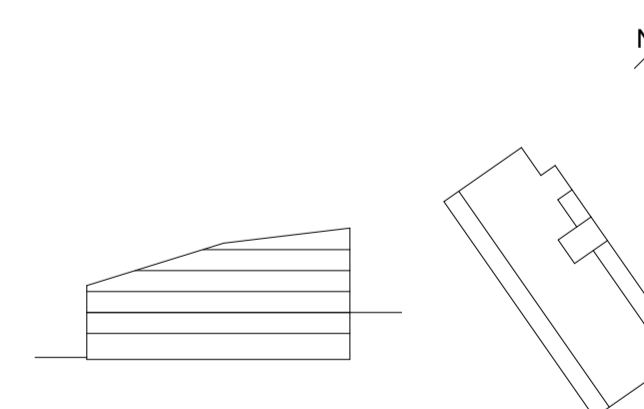

A	E/S-Å Arkitekter	08-545 648 60
E	Incoörd	08-622 16 58
K	BTKon AB	073-317 47 33
LA	Mellanrum	070-817 24 09
VVS	Incoörd	08-622 20 00

UPPDRAG NR	RITAD AV	HANDLÄGGARE
	SL	S. LINDHAGEN
DATUM	ANSVARIG	
2021-07-09	O. DAHLKILD	

Situationsplan	NUMMER	BET
SKALA A1 1:500 A3 1:1000	A-01-1-1501	



ALLMÄNNA UPPLYSNINGAR

- Alla mått i mm.
- Anger marksupbehållare
 - Anger träd

ANTAL P-PLATSER

GARAGEPLATSER

HUS 1 OCH 2	17 ST
HUS 4	12
HUS 5	12
HUS 6	12
HUS 7 OCH 9	8
HUS 15	12
SUMMA	73 ST

MARKPARKERING

SUMMA	119 ST (varav 8 HKP)
TOTALT	192 ST

PARKERINGSPLATS PERSONAL VÅRDBOENDE, 15 ST
 PARKERINGSPLATS SENIORBOENDE, 9 ST
 PARKERINGSPLATS NATURRESERVAT, 7 ST
 32 P

BET	ÄNDRING AVSER	DATUM	Sign.
-----	---------------	-------	-------



KIL 1:100 NACKA KOMMUN
 NYBYGGNAD SENIORBOENDE
 GRANINGE STIFTSGÅRD




A	E/S-Å Arkitekter	08-545 648 60
---	------------------	---------------

UPPRAG NR	RITAD AV	HANDLÄGGARE
DATUM	ANSVARIG	
2021-07-09	O. DAHLKILD	O. DAHLKILD

SITUATIONSPLAN PARKERING		
SKALA A1 1:500 A3 1:1000	NUMMER A-P-01	BET

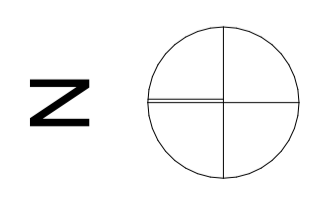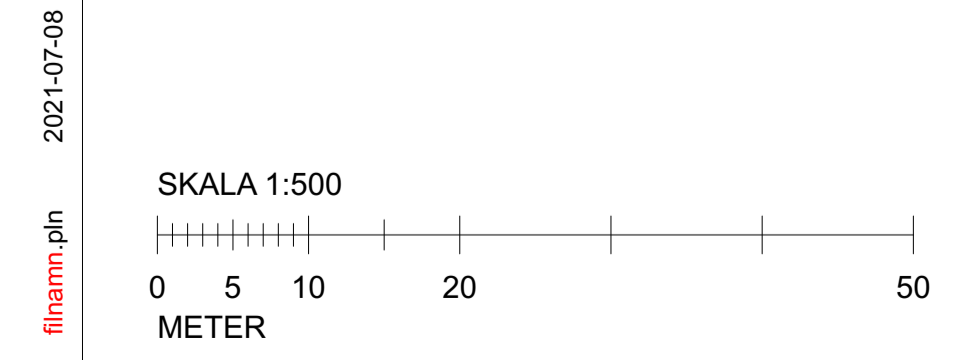

nr B 2021-001419 - Arkon 2021-07-09

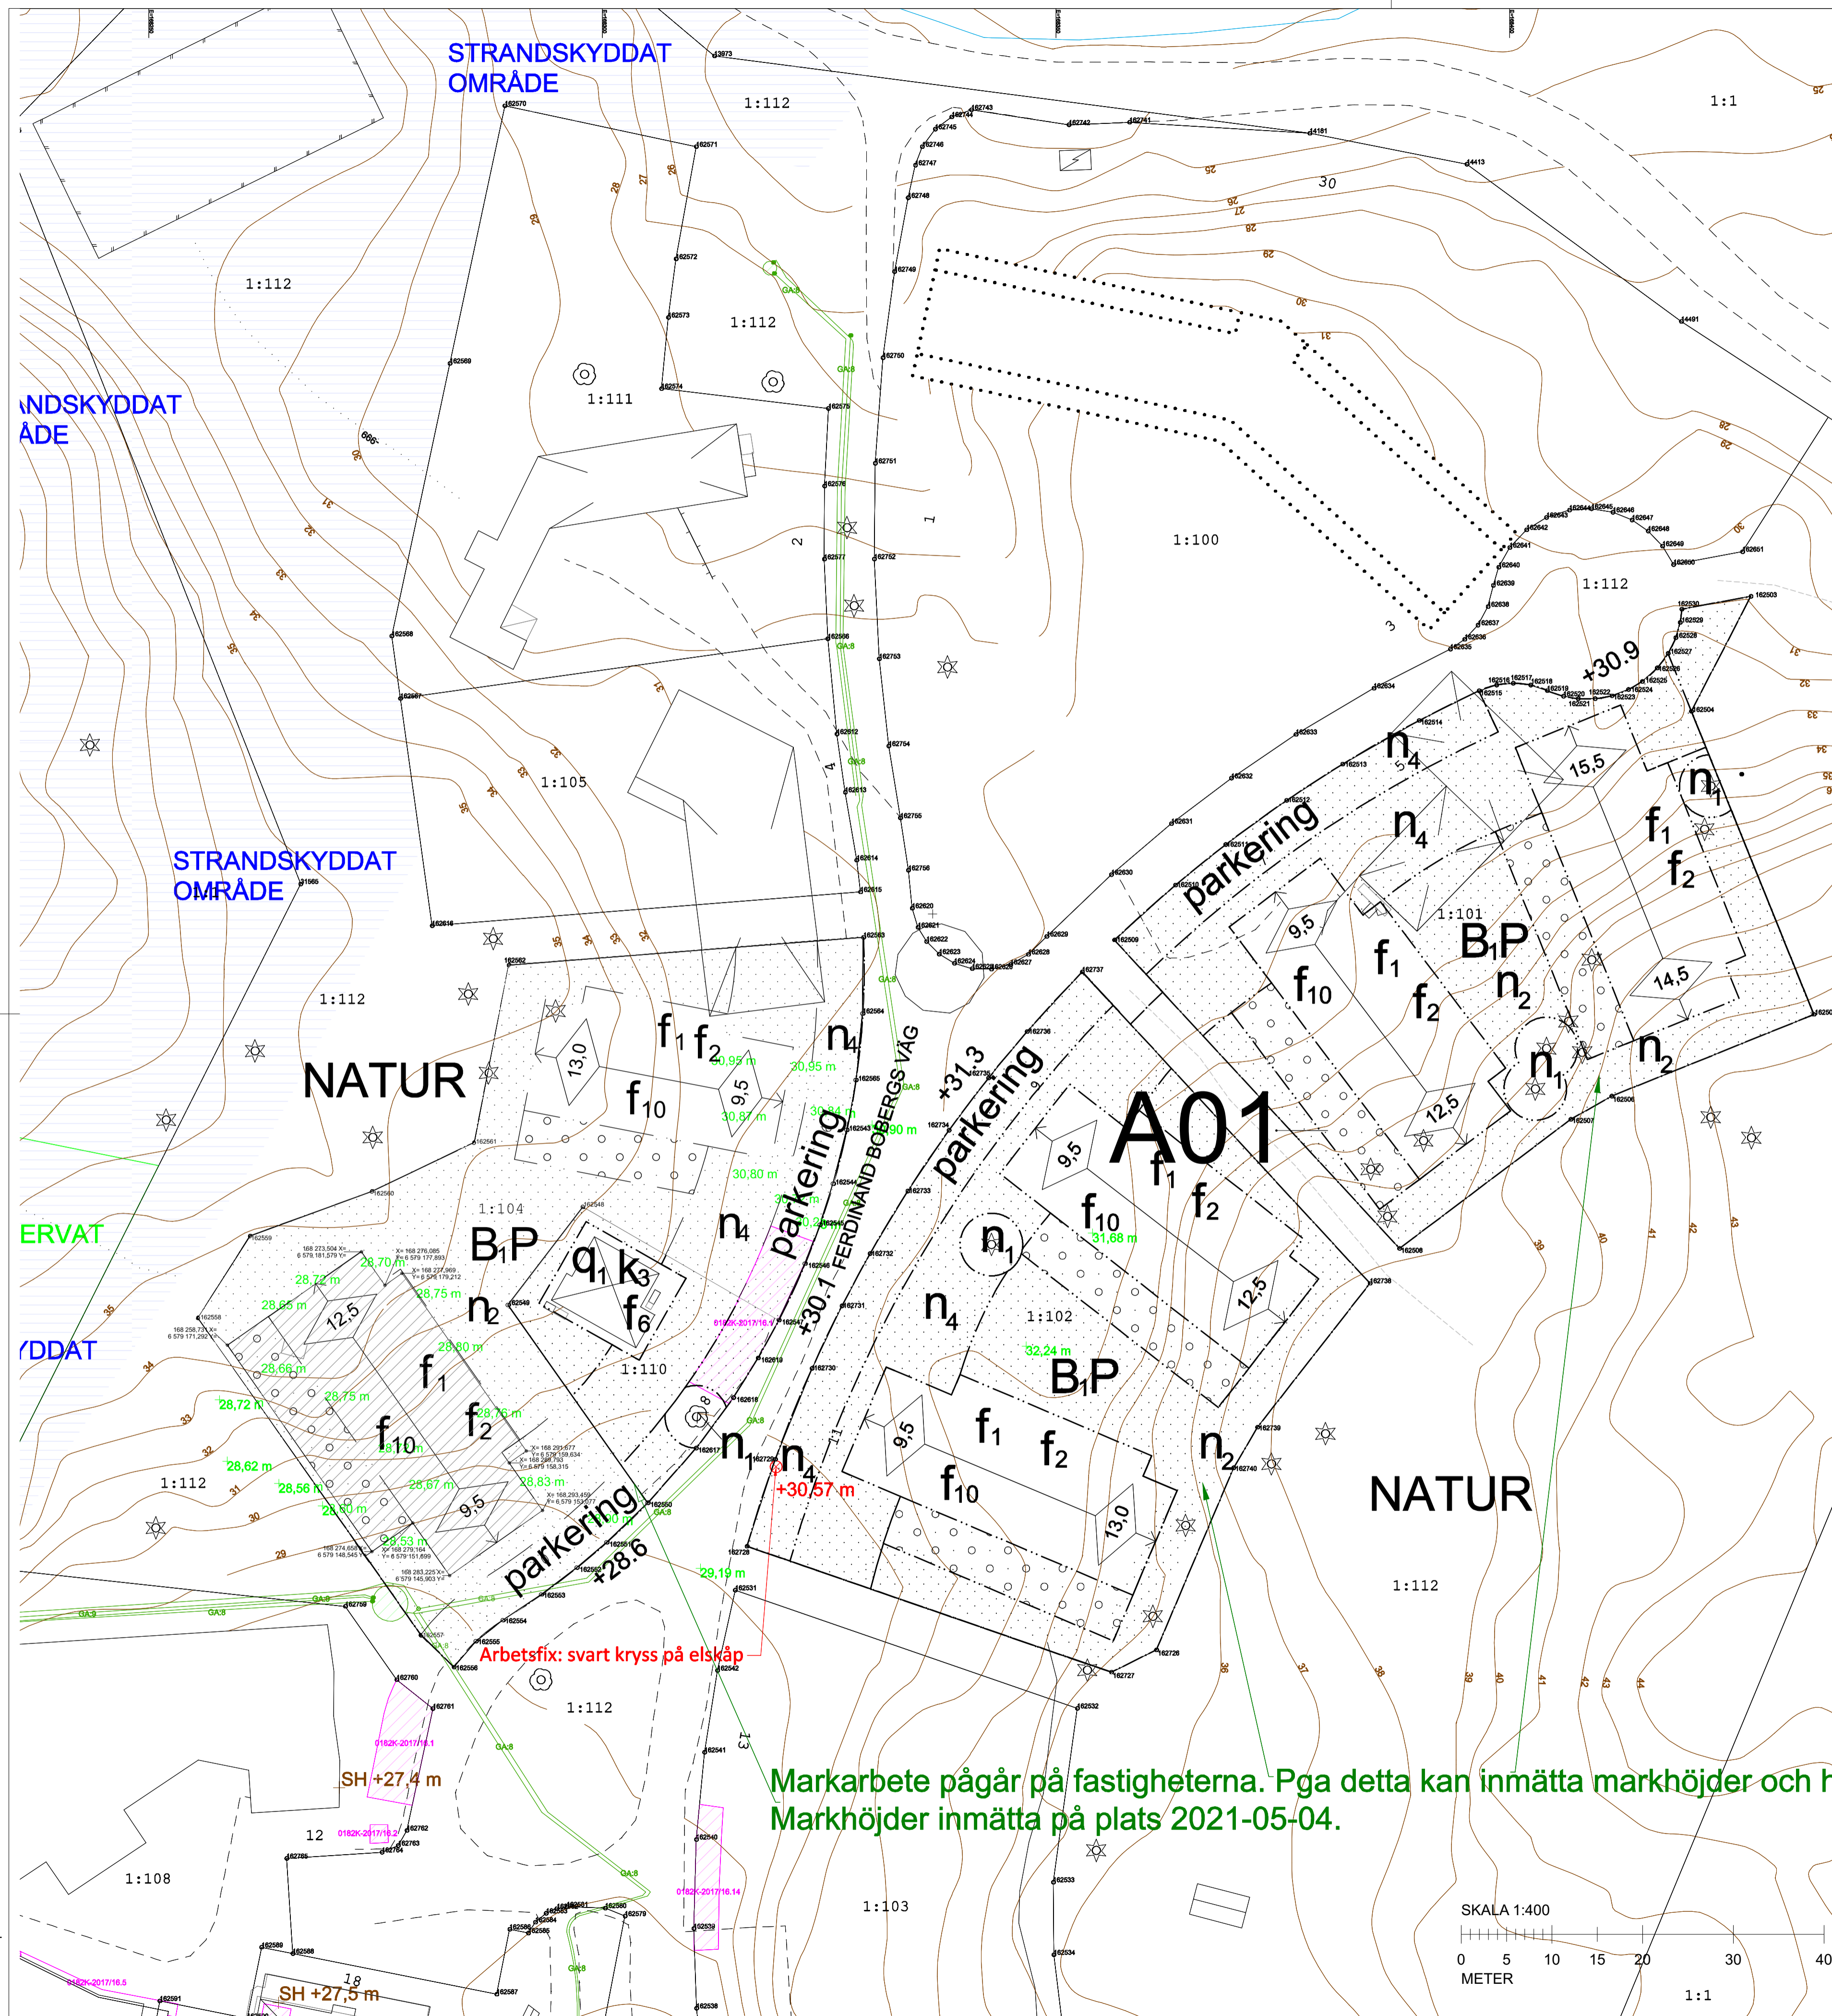

NACKA KOMMUN
Lantmäterienheten

Kartan upprättad: 2021-05-05
Av: Sofia Friberg
Granskad av: SRL
Mätt av: HL

Fastighet **Kil 1:101, 1:102, 1:104**

Typ av karta **Karta A: Nybyggnadskarta**

Adress **Ferdinand Bobergs väg 5, 7, 9, 11, 6, 10**

Ärendenummer **210422-Nybyggnadskarta-TM02**
210422-Nybyggnadskarta-IK29
210422-Nybyggnadskarta-GL72

Nacka Vatten och Avfall AB:s uppgifter:

Dagvatten och dränvatten skall avledas genom lokalt omhändertagande, LOD, inom fastigheten enligt utförd dagvattenutredning. Befintliga förbindelsepunkter är sedan tidigare upprättade i Eriksvik. Befintliga förbindelsepunkter skall uppdimensioneras. I övrigt skall anslutningen ske i enlighet med exploateringsavtal och i samråd med exploateringsenheten och Nacka vatten och avfall AB.

Nacka Vatten och Avfall AB
2021-05-03
M.Parkeborn

Samfälligheter/Gemensamhetsanläggningar inskrivna i Lantmäteriets fastighetsregister: Kil GA:8

Rättigheter inskrivna i Lantmäteriets fastighetsregister (OBS: Det kan finnas rättigheter som inte är inritade i kartan samt som ligger utanför området):

FRM-akt	Rättighetstyp	Status	Ändamål
Kil 1:104:			
0182K-2017/16.1	Officialservitut	Levande	Parkering

Arbetsfix: Svart kryss på elskåp +30,57 m

Markhöjder är karterade från laserskannad flygdata gjord år 2016 och har noggrannhet i höjdlid: 5 cm på hårdgjorda ytor och 10 cm på övriga ytor. Noggrannhet i plan: 15 cm. Markhöjder i grönt är inmätta på plats och har noggrannhet i höjdlid: 2-5 cm och i plan: 1-2 cm. Nivåkurvorna är ingen exakt redovisning av höjden och bör inte användas vid detaljprojektering

Markdetaljer såsom murar etc är karterade från flygfoto och kan inte användas för detaljplanering.

Vid schaktning och andra markarbeten hänvisas till ledningskollen.se

Gränspunktskoordinater enl. Lantmäteriets registerkarta

Kil 1:101:			
Nr 162509	N 6579215.93	E 188396.45	Typ om
Nr 162510	N 6579221.99	E 188394.17	Typ om
Nr 162511	N 6579226.45	E 188368.70	Typ om
Nr 162512	N 6579231.31	E 188375.41	Typ om
Nr 162513	N 6579235.32	E 188381.59	Typ om
Nr 162514	N 6579240.12	E 188390.03	Typ om
Nr 162515	N 6579243.39	E 188396.63	Typ om
Nr 162516	N 6579244.03	E 188398.56	Typ om
Nr 162517	N 6579244.22	E 188400.39	Typ om
Nr 162518	N 6579244.02	E 188402.18	Typ om
Nr 162519	N 6579243.42	E 188404.15	Typ om
Nr 162520	N 6579242.80	E 188405.94	Typ om
Nr 162521	N 6579242.82	E 188407.55	Typ om
Nr 162522	N 6579242.52	E 188409.42	Typ om
Nr 162523	N 6579242.85	E 188411.28	Typ om
Nr 162524	N 6579243.54	E 188413.09	Typ om
Nr 162525	N 6579244.42	E 188414.63	Typ om
Nr 162526	N 6579245.91	E 188416.27	Typ om
Nr 162527	N 6579247.51	E 188417.46	Typ om
Nr 162528	N 6579249.24	E 188418.31	Typ om
Nr 162529	N 6579250.93	E 188418.90	Typ om
Nr 162530	N 6579252.39	E 188419.58	Typ om
Nr 162503	N 6579253.81	E 188426.80	Typ om
Nr 162504	N 6579241.13	E 188420.04	Typ om
Nr 162505	N 6579207.72	E 188433.54	Typ om
Nr 162506	N 6579196.72	E 188411.26	Typ om
Nr 162507	N 6579196.17	E 188406.75	Typ om
Nr 162508	N 6579181.94	E 188387.86	Typ om

Kil 1:102:			
Nr 162737	N 6579212.41	E 188352.89	Typ om
Nr 162738	N 6579178.10	E 188384.61	Typ om
Nr 162739	N 6579192.24	E 188392.22	Typ om
Nr 162740	N 6579157.77	E 188369.58	Typ om
Nr 162728	N 6579137.70	E 188381.07	Typ om
Nr 162727	N 6579135.24	E 188356.12	Typ om
Nr 162728	N 6579148.12	E 188329.49	Typ om
Nr 162729	N 6579158.70	E 188319.05	Typ om
Nr 162730	N 6579168.72	E 188323.10	Typ om
Nr 162731	N 6579175.80	E 188326.39	Typ om
Nr 162732	N 6579181.37	E 188329.49	Typ om
Nr 162733	N 6579188.26	E 188333.65	Typ om
Nr 162734	N 6579194.96	E 188338.20	Typ om
Nr 162735	N 6579200.74	E 188342.55	Typ om
Nr 162736	N 6579205.82	E 188346.82	Typ om

Kil 1:104:			
Nr 162562	N 6579213.16	E 188289.69	Typ om
Nr 162563	N 6579216.23	E 188328.79	Typ om
Nr 162564	N 6579207.83	E 188328.71	Typ om
Nr 162565	N 6579200.51	E 188327.96	Typ om
Nr 162543	N 6579195.01	E 188326.87	Typ om
Nr 162544	N 6579188.08	E 188325.47	Typ om
Nr 162545	N 6579184.56	E 188324.01	Typ om
Nr 162546	N 6579180.27	E 188322.36	Typ om
Nr 162547	N 6579174.04	E 188319.46	Typ om
Nr 162548	N 6579186.53	E 188297.90	Typ om
Nr 162549	N 6579175.72	E 188289.63	Typ om
Nr 162550	N 6579153.91	E 188305.03	Typ om
Nr 162551	N 6579149.56	E 188300.90	Typ om
Nr 162552	N 6579146.78	E 188297.22	Typ om
Nr 162553	N 6579143.81	E 188293.30	Typ om
Nr 162554	N 6579140.99	E 188289.07	Typ om
Nr 162555	N 6579138.67	E 188286.09	Typ om
Nr 162556	N 6579135.81	E 188283.64	Typ om
Nr 162557	N 6579139.32	E 188280.00	Typ om
Nr 162558	N 6579174.29	E 188255.40	Typ om
Nr 162559	N 6579183.30	E 188291.16	Typ om
Nr 162560	N 6579188.23	E 188274.84	Typ om
Nr 162561	N 6579193.60	E 188285.89	Typ om

- Väg
 - Fastighetsgrän
 - Höjduvra
 - Slåg
 - Strandlinje
 - GC-väg
 - Tunnel
 - Häck
 - Mur
 - Stödmur
 - Plan/Staket/Stängsel
 - Rättighetsområde
 - Gemensamhetsområde
- PLANBESTÄMMELSER
- Användningsgrän
 - Egenskapsgrän
 - VA-UPPGIFTER
 - Vattenledning
 - Spilvattenledning
 - Tryckledning, spill
 - Dagvattenledning
 - Ledning ur drift
 - Arbetsfix
 - Fornminne
 - Barträd
 - Lövträd
 - Trappa
 - Gränspunkt
 - Markhöjd
 - Sockelhöjd
 - SH
 - FG
 - Höjd Färdigt Golv

Gröna markhöjder är inmätta på plats 2021-05-04. Markarbete pågår därav kan höjderna ändras från dag till dag. Höjduvornas noggrannhet kan också misstänka pga markarbetet.



Det är användarens ansvar att kvalitetskontrollera koordinatförteckningen

Gällande planer
Plantyp, plannamn, aktbeteckning, lagakraftsdatum
Detailplan, DP 576, 0182K-P2015/576, 2015-12-16













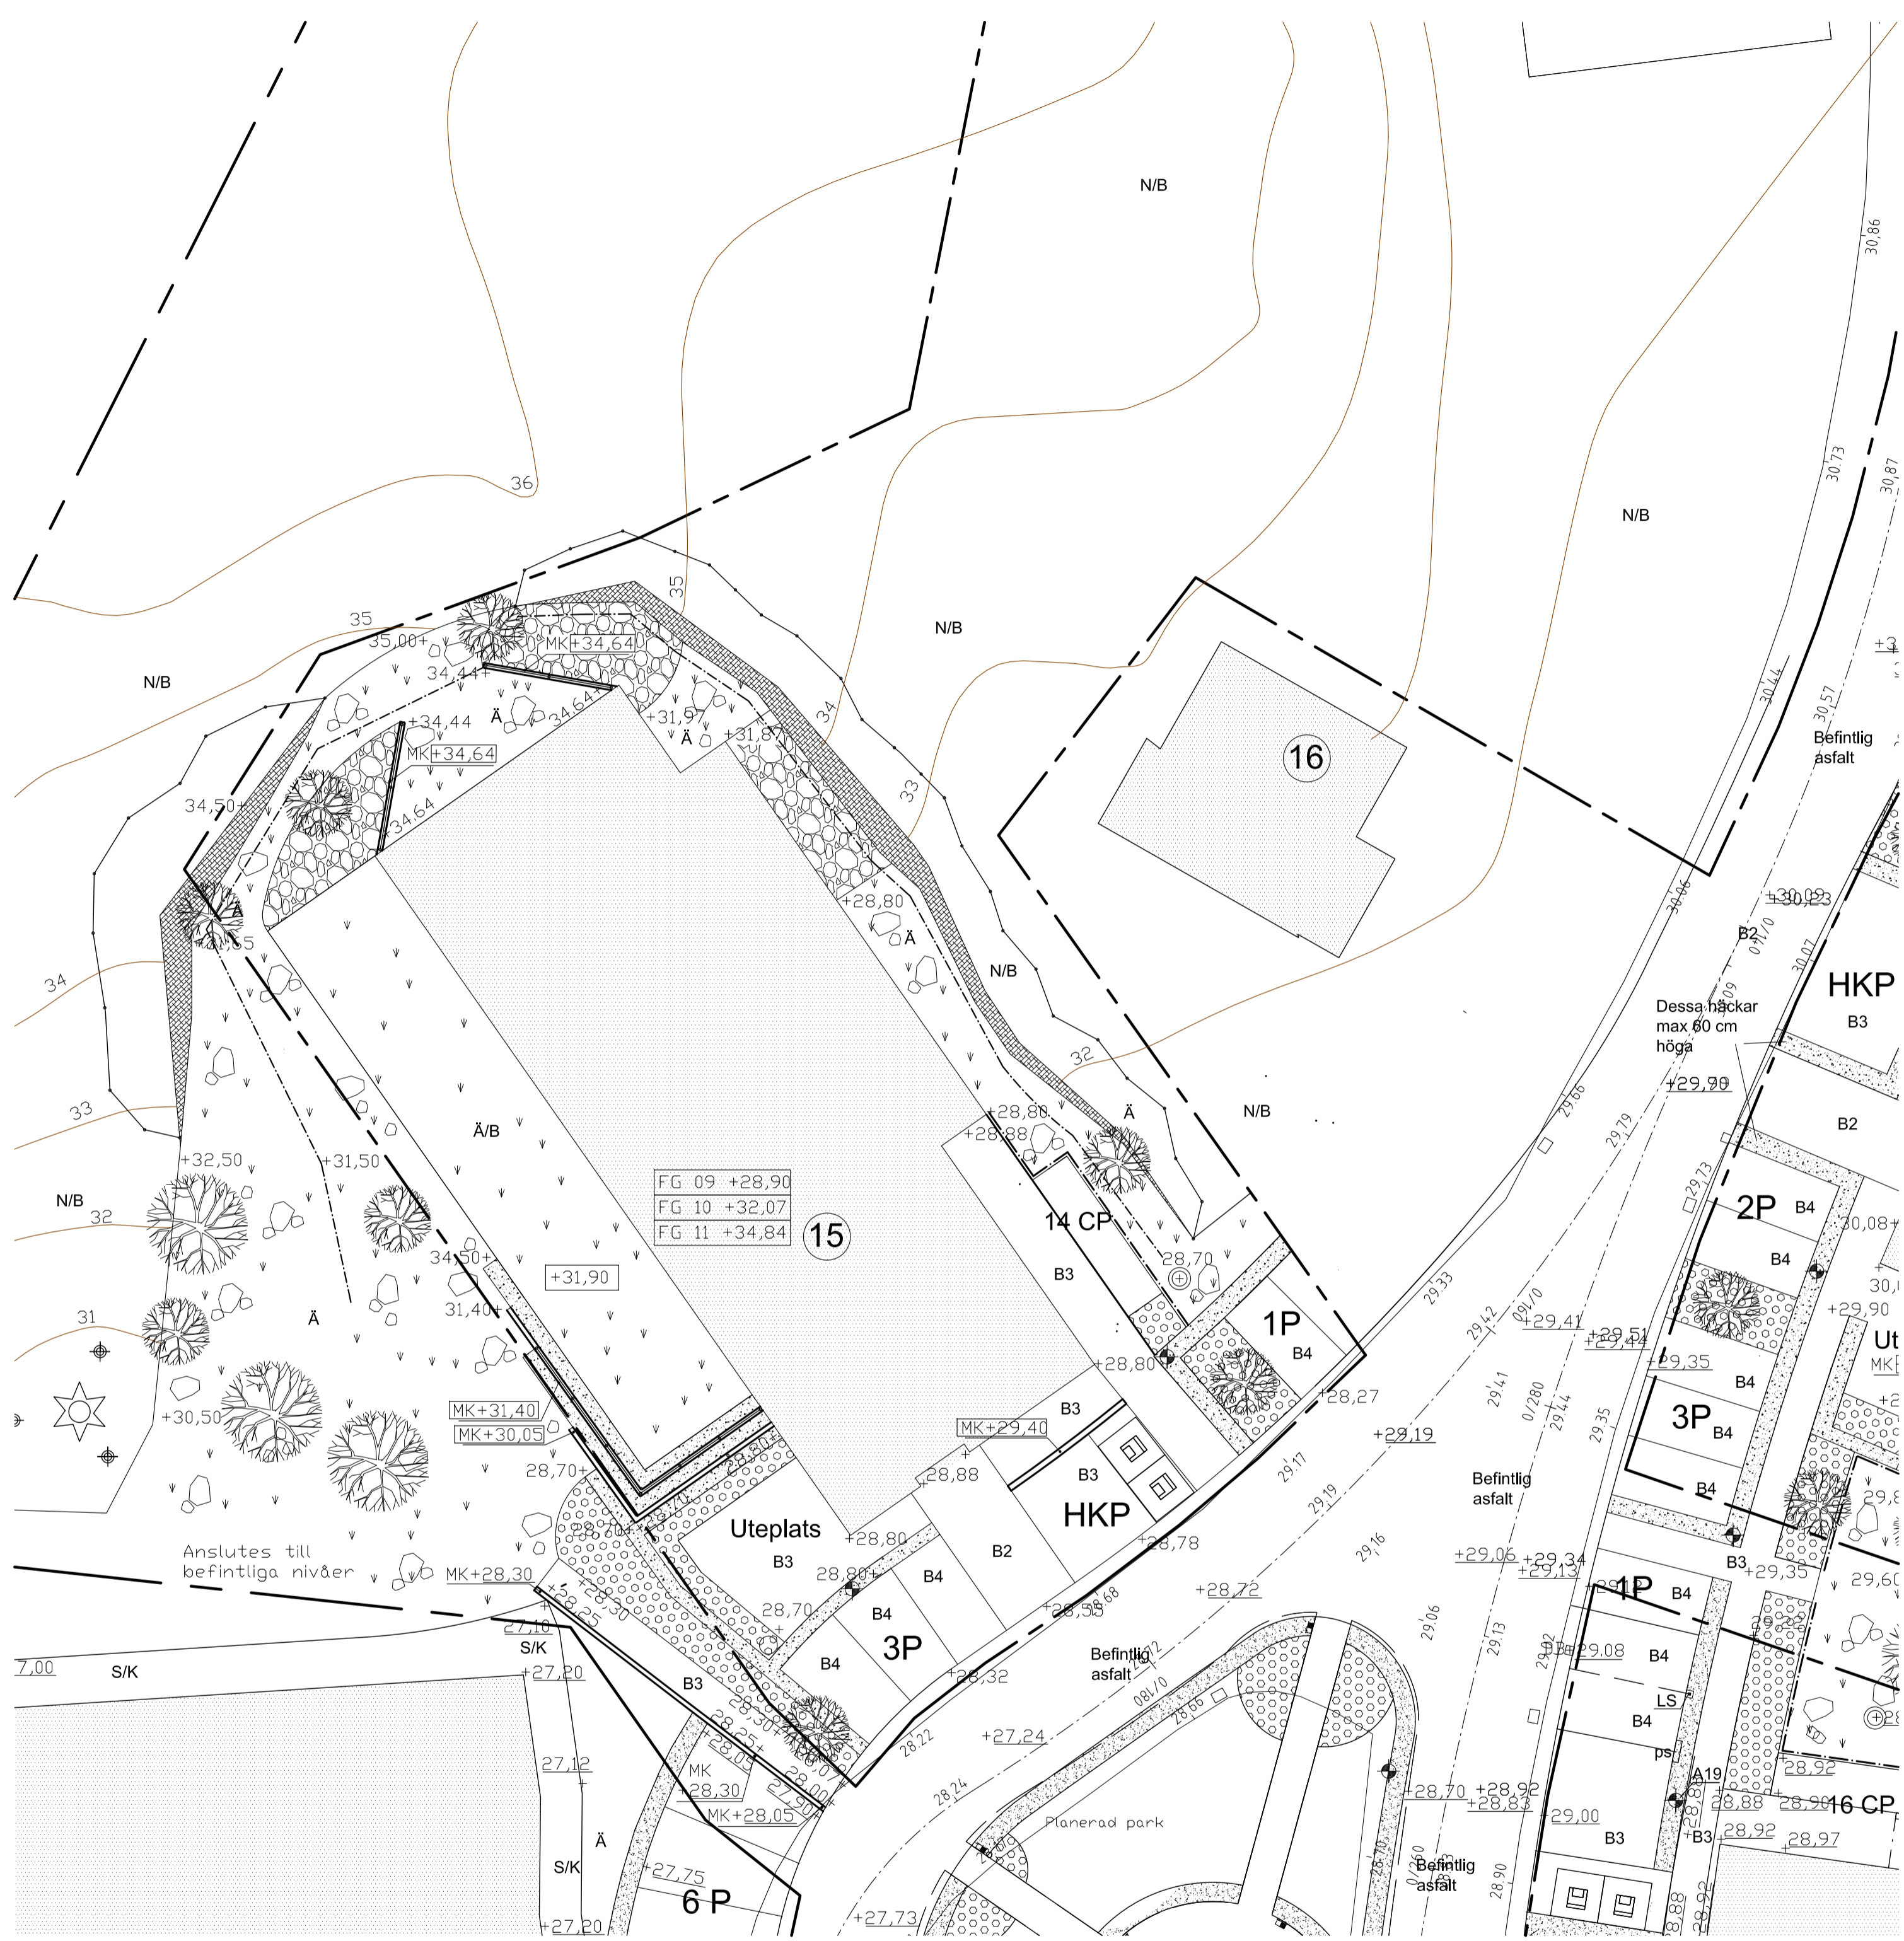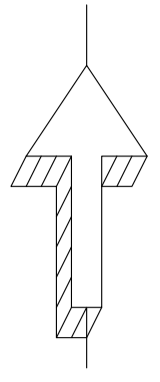


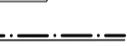
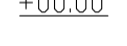

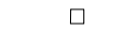

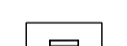



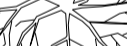


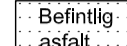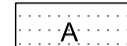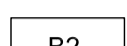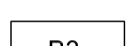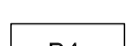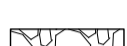
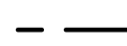
Kartan är giltig i två år från det datum då den upprättats. Kartans detaljer får inte ändras!
Koordinatsystem
SWEREF 99 18 00 Höjdsystem RH2000
OBS! Planbestämmelser som anges i kartan skrivs in som de står angivna i planen, i dess

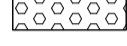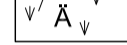BET	ÄNDRING AVSER	DATUM	Sign.
BYGGLOVHANDLING			
KIL 1:104 NACKA KOMMUN NYBYGGNAD SENIORBOENDE GRANINGE STIFTSGÅRD HUS 15			
BACKA STAD		E/S Å	
A	E/S-A Arkitekter	08-545 648 60	
E	Incoord	08-622 16 58	
K	BTKon AB	073-317 47 33	
LA	Mellanrum	070-817 24 09	
VVS	Incoord	08-622 20 00	
UPPDRAG NR	RITAD AV	HANDLÄGGARE	
DATUM	ANSVARIG	S. LINDHAGEN	
2021-07-09	O. DAHLKILD		
Nybyggnadskarta			
SKALA A1 1:400 A3 1:800	NUMMER A-01-1-1502	BET	

filocmm.pln 2021-07-08



FÖRKLARINGAR

-  Befintlig asfallyta (AG) som behålles
-  Ny asfallyta (AG)
-  Yta av grå betongmarksten, typ Superförband
-  Yta av svart betongmarksten, typ Scala
-  Yta av betongarmerat gräs
-  Slänt 1:1-1:2, beklädd med naturstensblock och med ängsyta i fogarna
-  Planteringsyta, häck av bok. Samtliga häckar som är placerade vinkelrätt mot gatan är maximalt 60 cm höga.
-  Planteringsyta, buskar och perenner. Vegetation längs gata är maximalt 60 cm hög.
-  Ängsyta, lutning max 1:4, med inslag av perenner och buskar med vild karaktär
-  Enstaka och grupper av stenblock i ängsyta
-  Ängsyta på bjälklag
-  Naturmark som bevaras
-  Belysningsarmatur, stolpe Brass, enligt E
-  Mur med murkrönshöjd, befintlig
-  Mur med murkrönshöjd, ny
-  Kantstöd av granit
-  Befintlig markhöjd som behålles
-  Ny markhöjd
-  Låglinje för avvattning
-  Dagvattenbrunn med rektangulärt deksel
-  Dagvattenbrunn med kupoldeksel
-  Fallskyddsdräcke. Flätverksstängsel på berg, smidesstaket på mur.
-  Avfallsbehållare, underjordisk
-  Bergskärning, ungefärlig
-  Träd: Pelare längs gata, tall mellan husen
-  Träd: Skogsek
-  Naturvärdesträd som bevaras
-  Naturvärdesträd som ej kan bevaras av byggtekniska orsaker
-  Fasthetsgräns



A	1	Rev enligt BygglövsPM LA01	21 09 10	CG
BET	ÄNDRING AVISER		DATUM	Sign.

BYGGLOVSHANDLING

KIL 1:104 NACKA KOMMUN
NYBYGGNAD SENIORBOENDE
GRANINGE STIFTSGÅRD HUS 15



A	E/S-A Arkitekter AB	08-645 648 60
E	Incoord	08-622 16 58
K	BTKon AB	073-317 47 33
LA	Meilanrum	070-817 24 09
VVS	Incoord	08-622 20 00

UPPDRAG NR	RITAD AV	HANDLAGGARE
	CG	CG
DATUM	ANSVARIG	
2020-07-09	Christer Göransson	

Nybyggnad Seniorboende		
Landskap		
MARKPLANERINGSPÅN		
SKALA	NUMMER	BET
A1 1:200/A3 1:400	LA8C	

ALLMÄNNA UPPLYSNINGAR


Alla mått i mm om ej annat anges.
Plushöjder i meter.

FÖRESKRIFTER


Fasadmaterial enligt dokument "Exteriör material- och kulörbeskrivning".

Brand
--- Brandcellsgräns E 30


Allmänt
 ST = Stuprör
 TH = Takhuv

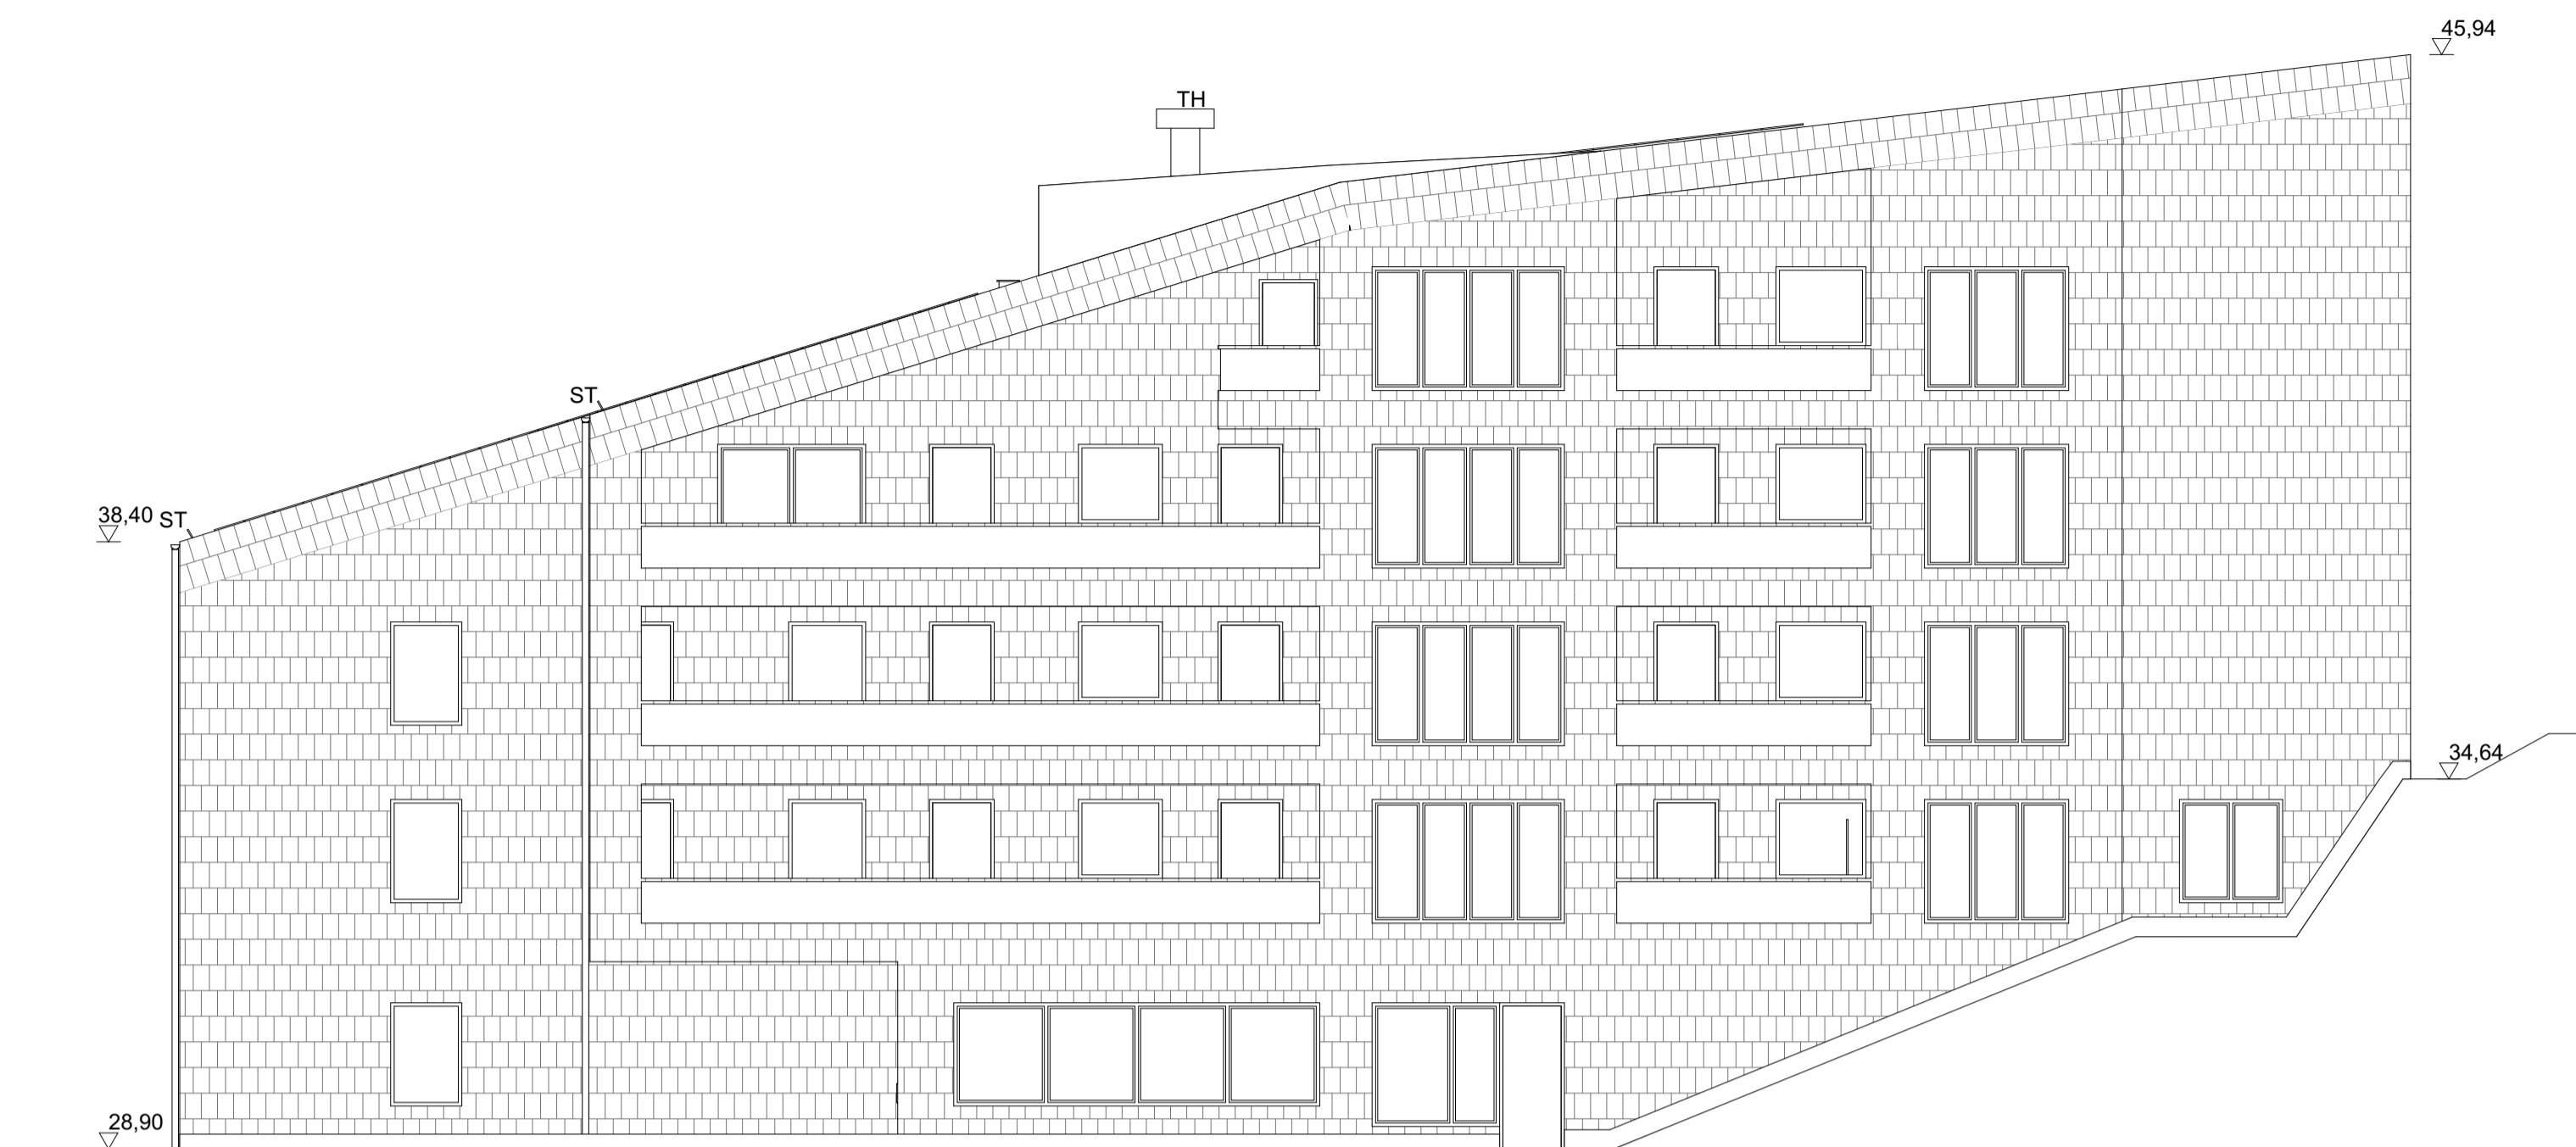


Fasad Nordost

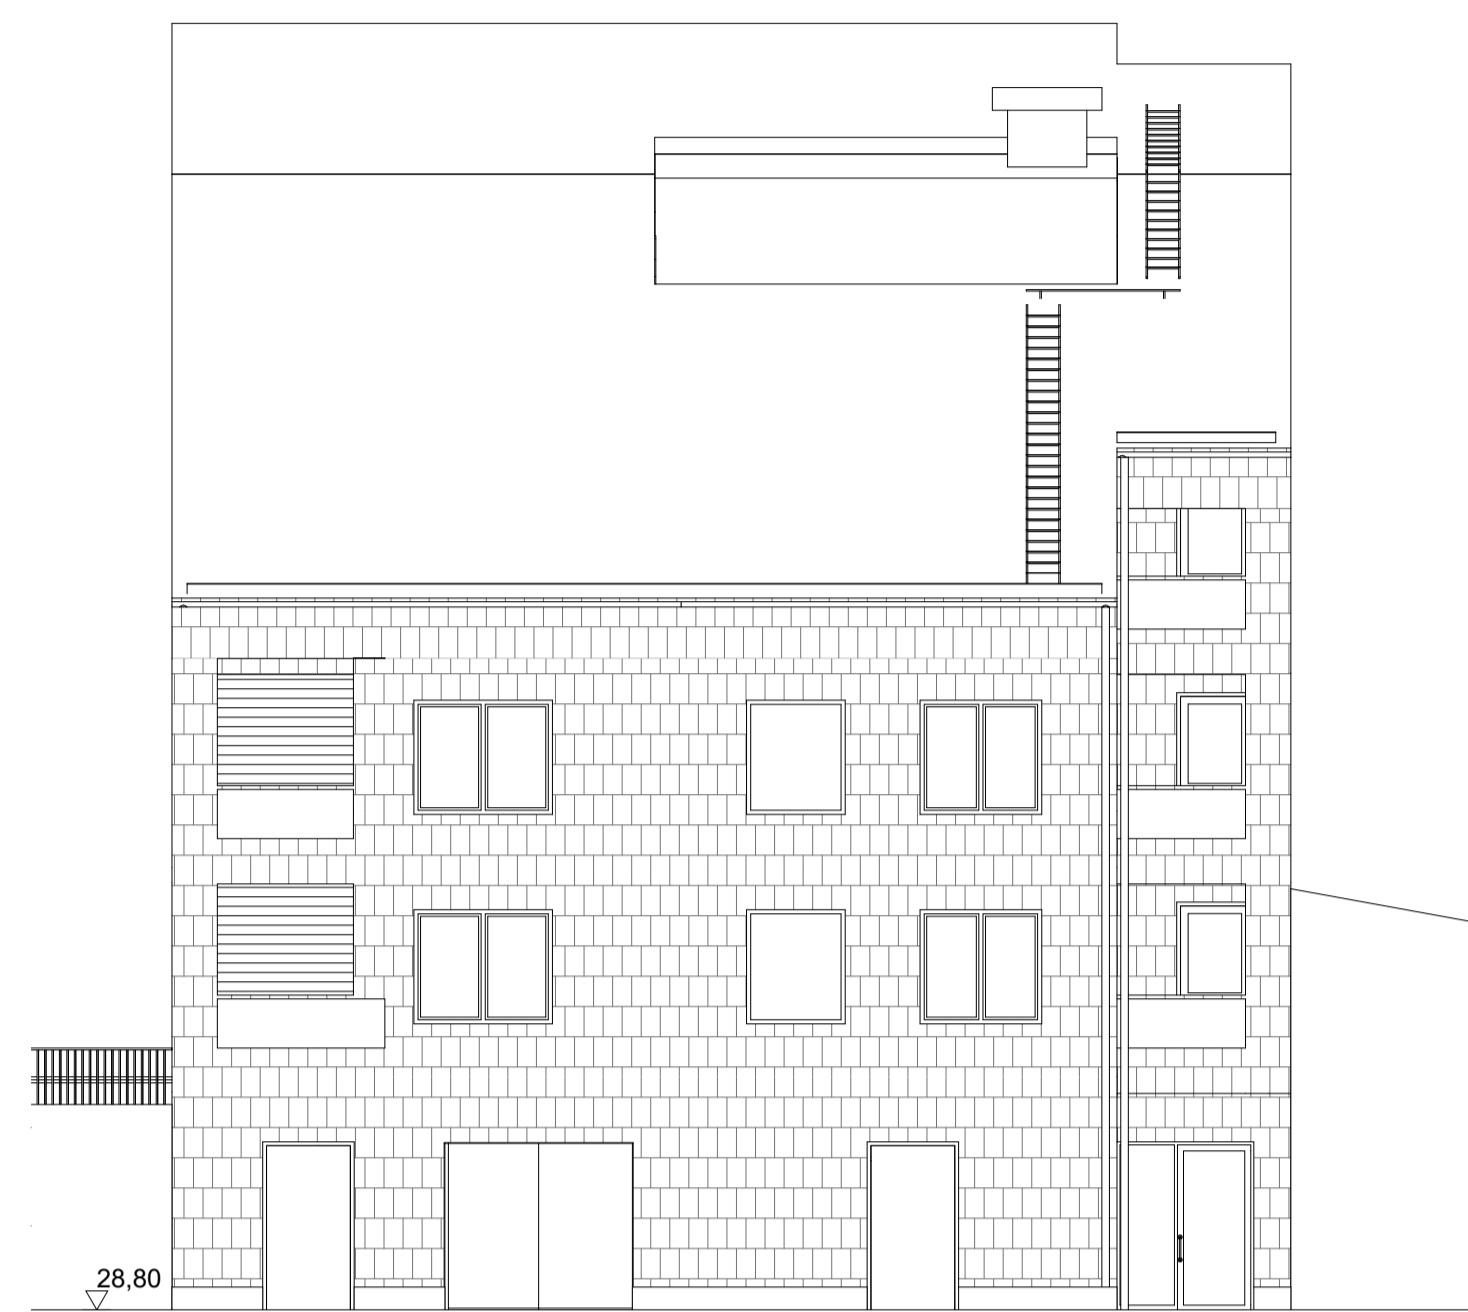


Fasad Sydost

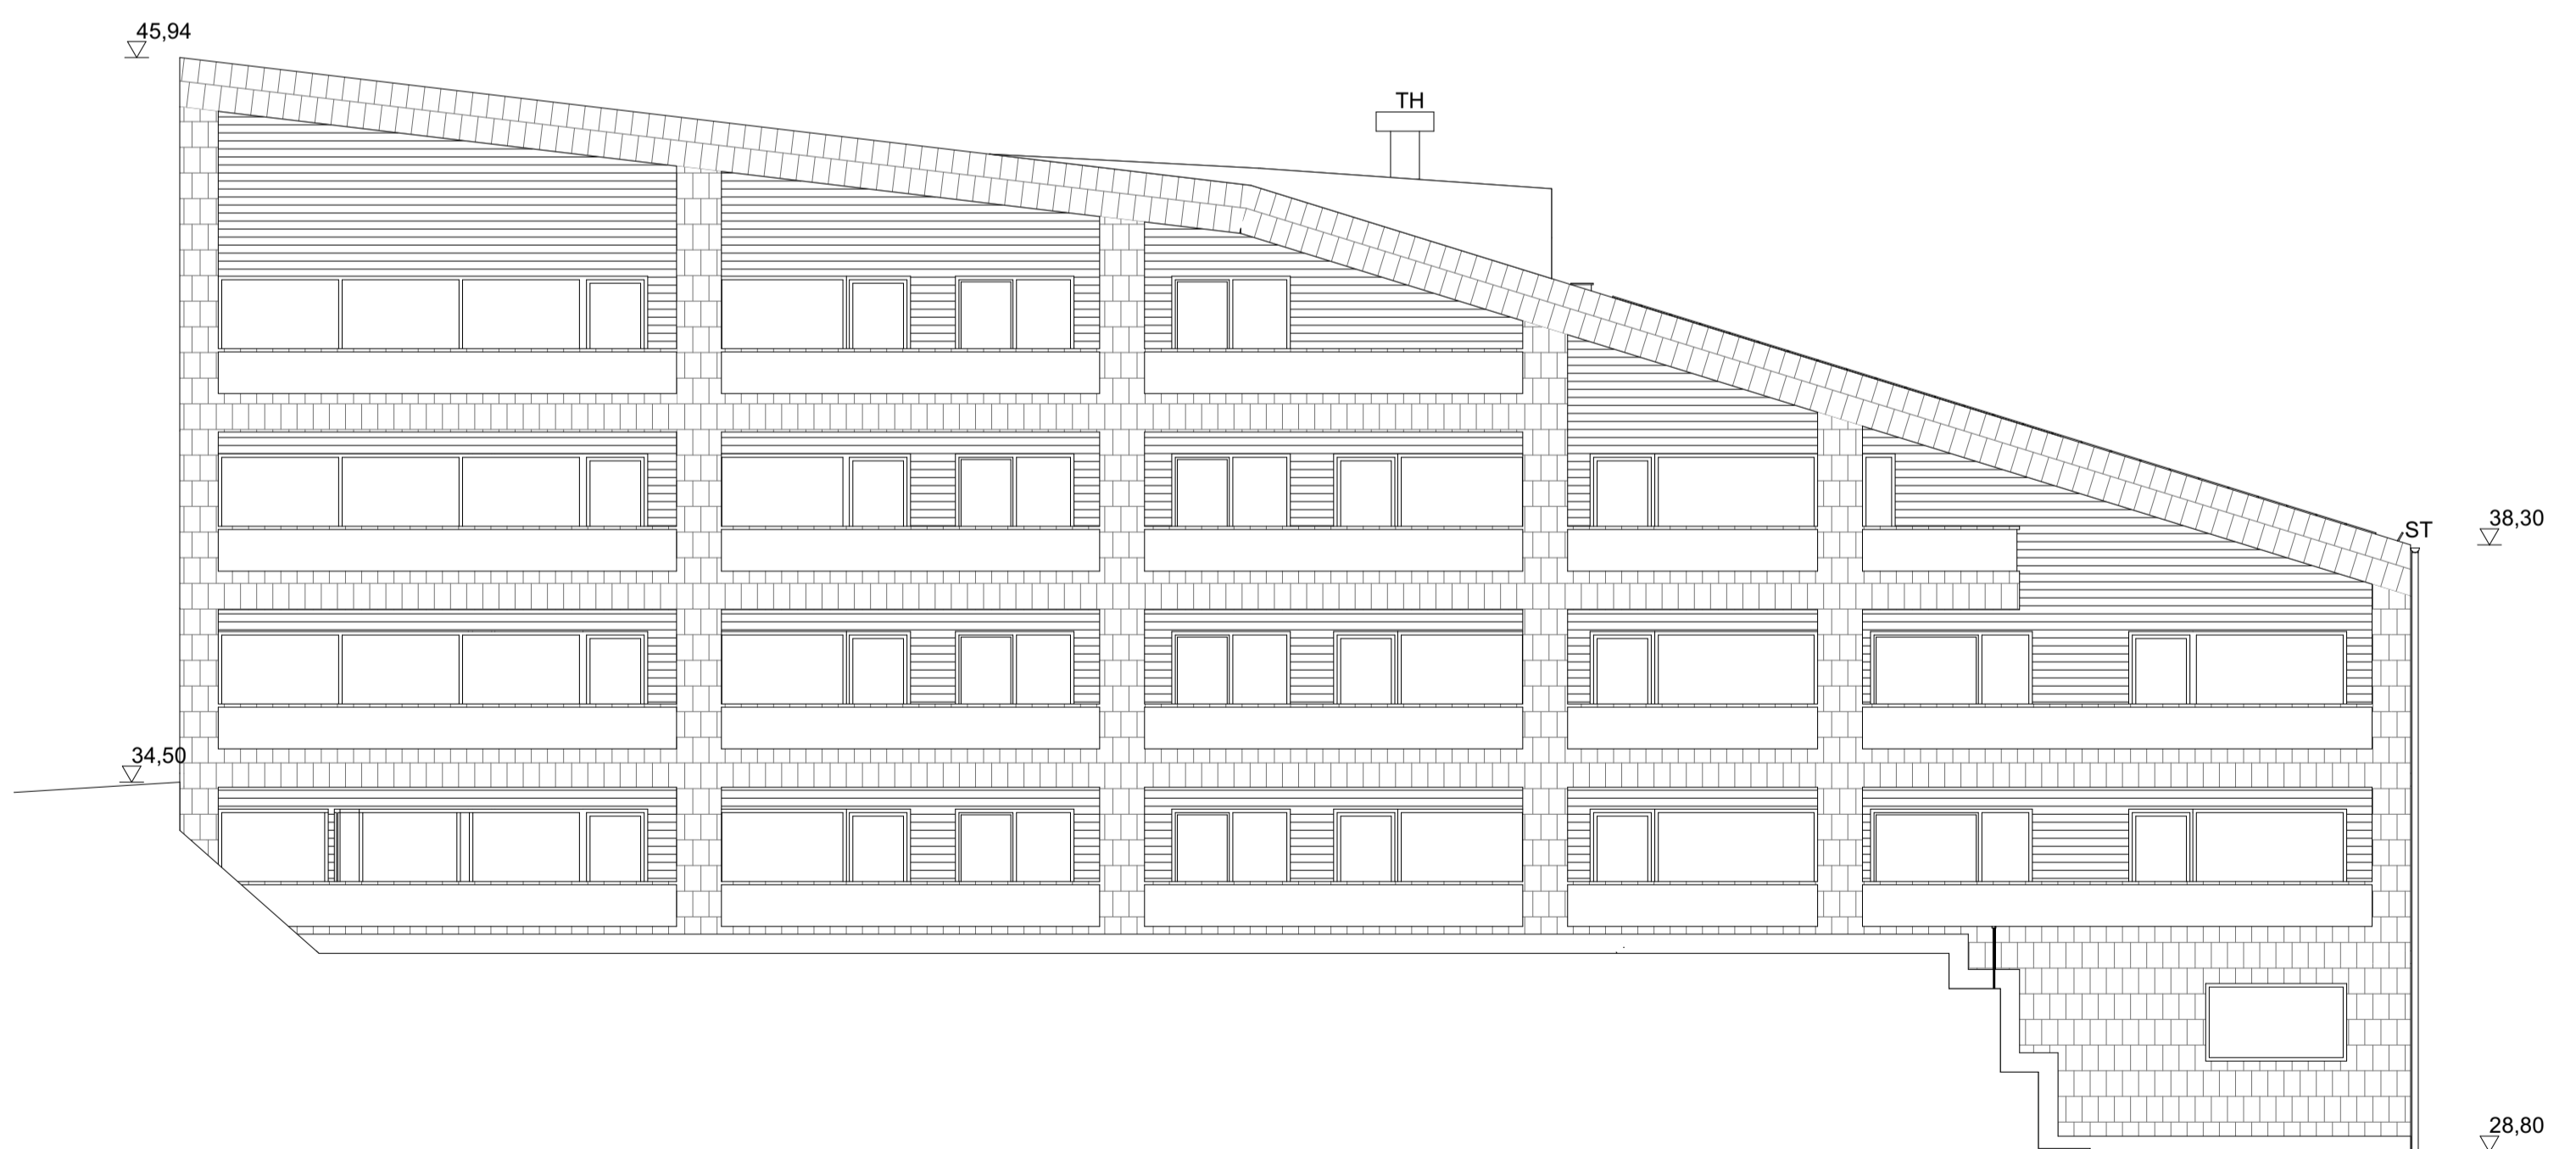

Fasad Sydväst

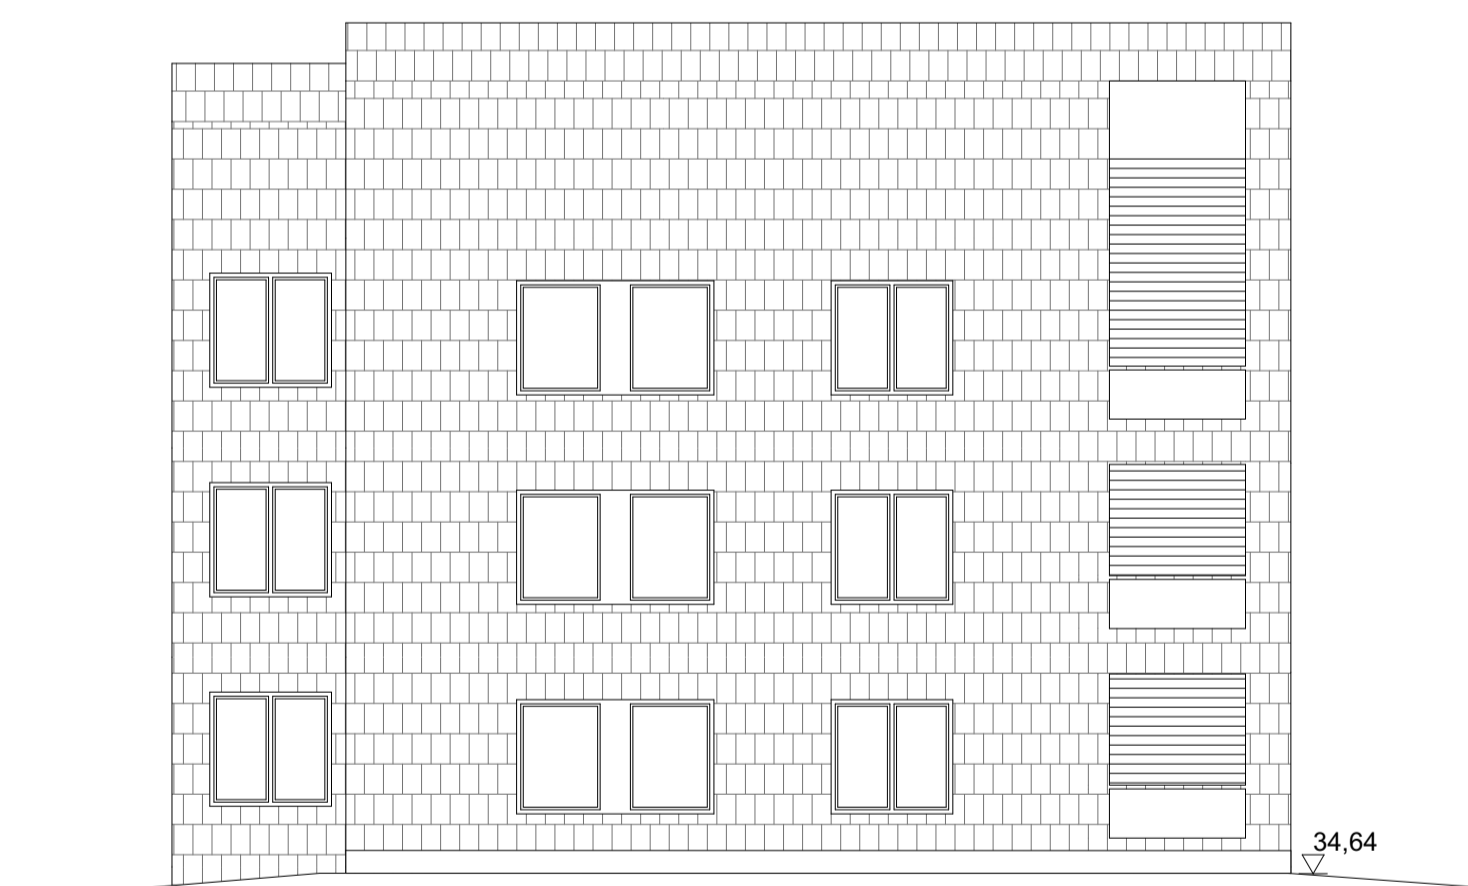


Fasad Nordväst

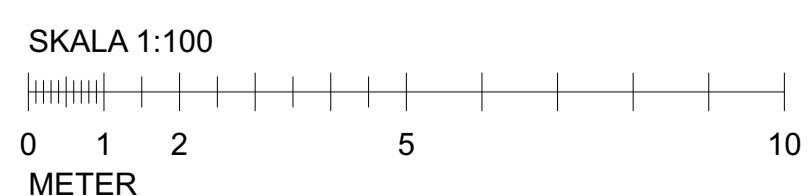

BET	ÄNDRING AVSER	DATUM	Sign.
-----	---------------	-------	-------

BYGGLOVHANDLING

KIL 1:104 NACKA KOMMUN
 NYBYGGNAD SENIORBOENDE
 GRANINGE STIFTSGÅRD HUS 15

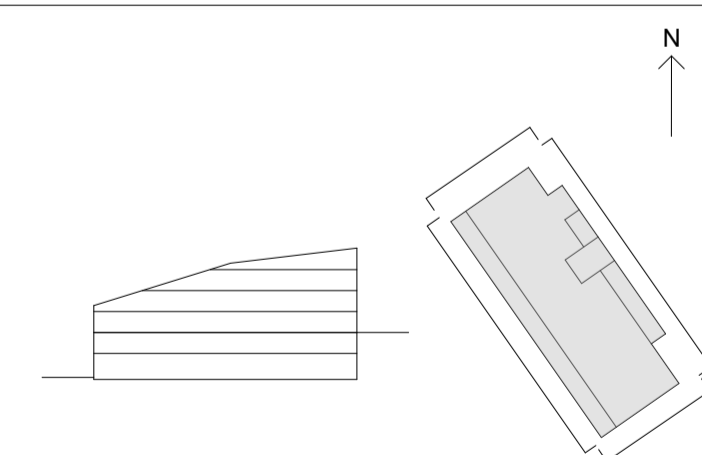

A	E/S-Å Arkitekter	08-545 648 60
E	Incoord	08-622 16 58
K	BTKon AB	073-317 47 33
LA	Mellanrum	070-817 24 09
VVS	Incoord	08-622 20 00

UPPDRAG NR	RITAD AV	HANDLÄGGARE
DATUM	ANSVARIG	
2021-07-09	O. DAHLKILD	S. LINDHAGEN

FASADER	NUMMER	BET
SKALA A1 1:100 A3 1:200	A-40-3-1501	

ALLMÄNNA UPPLYSNINGAR

Alla mått i mm.
Mått kontrolleras på plats

FÖRKLARINGAR

- Brand: — Brandcellsgräns E 30
— Brandcellsgräns EI 30
— Brandcellsgräns EI 60

BGV = Brandgasventilation

Allmänt


- PB = Postboxar
RS = Rullstolsförråd
ELC = Elcentral
DA = Dörrautomatik
UC = Undercentral
C = Cyklar
- F = Förråd
H = Hall
K = Kök
KLK = Klädkammare
S = Sovrum
V = Vardagsrum
B/WC = Badrum/WC

- K = Kyl
F = Frys
KF = Kyl/Frys
M/U = Högskep med integrerad Ugn/Micro
DM = Diskmaskin


- TM = Tvättmaskin
TT = Torktumlare
KM = Kombimaskin

- G = Garderob
L = Linneskåp
ST = Städsåkåp


- VL = Varningslampa vid garageport för utfart från garage.

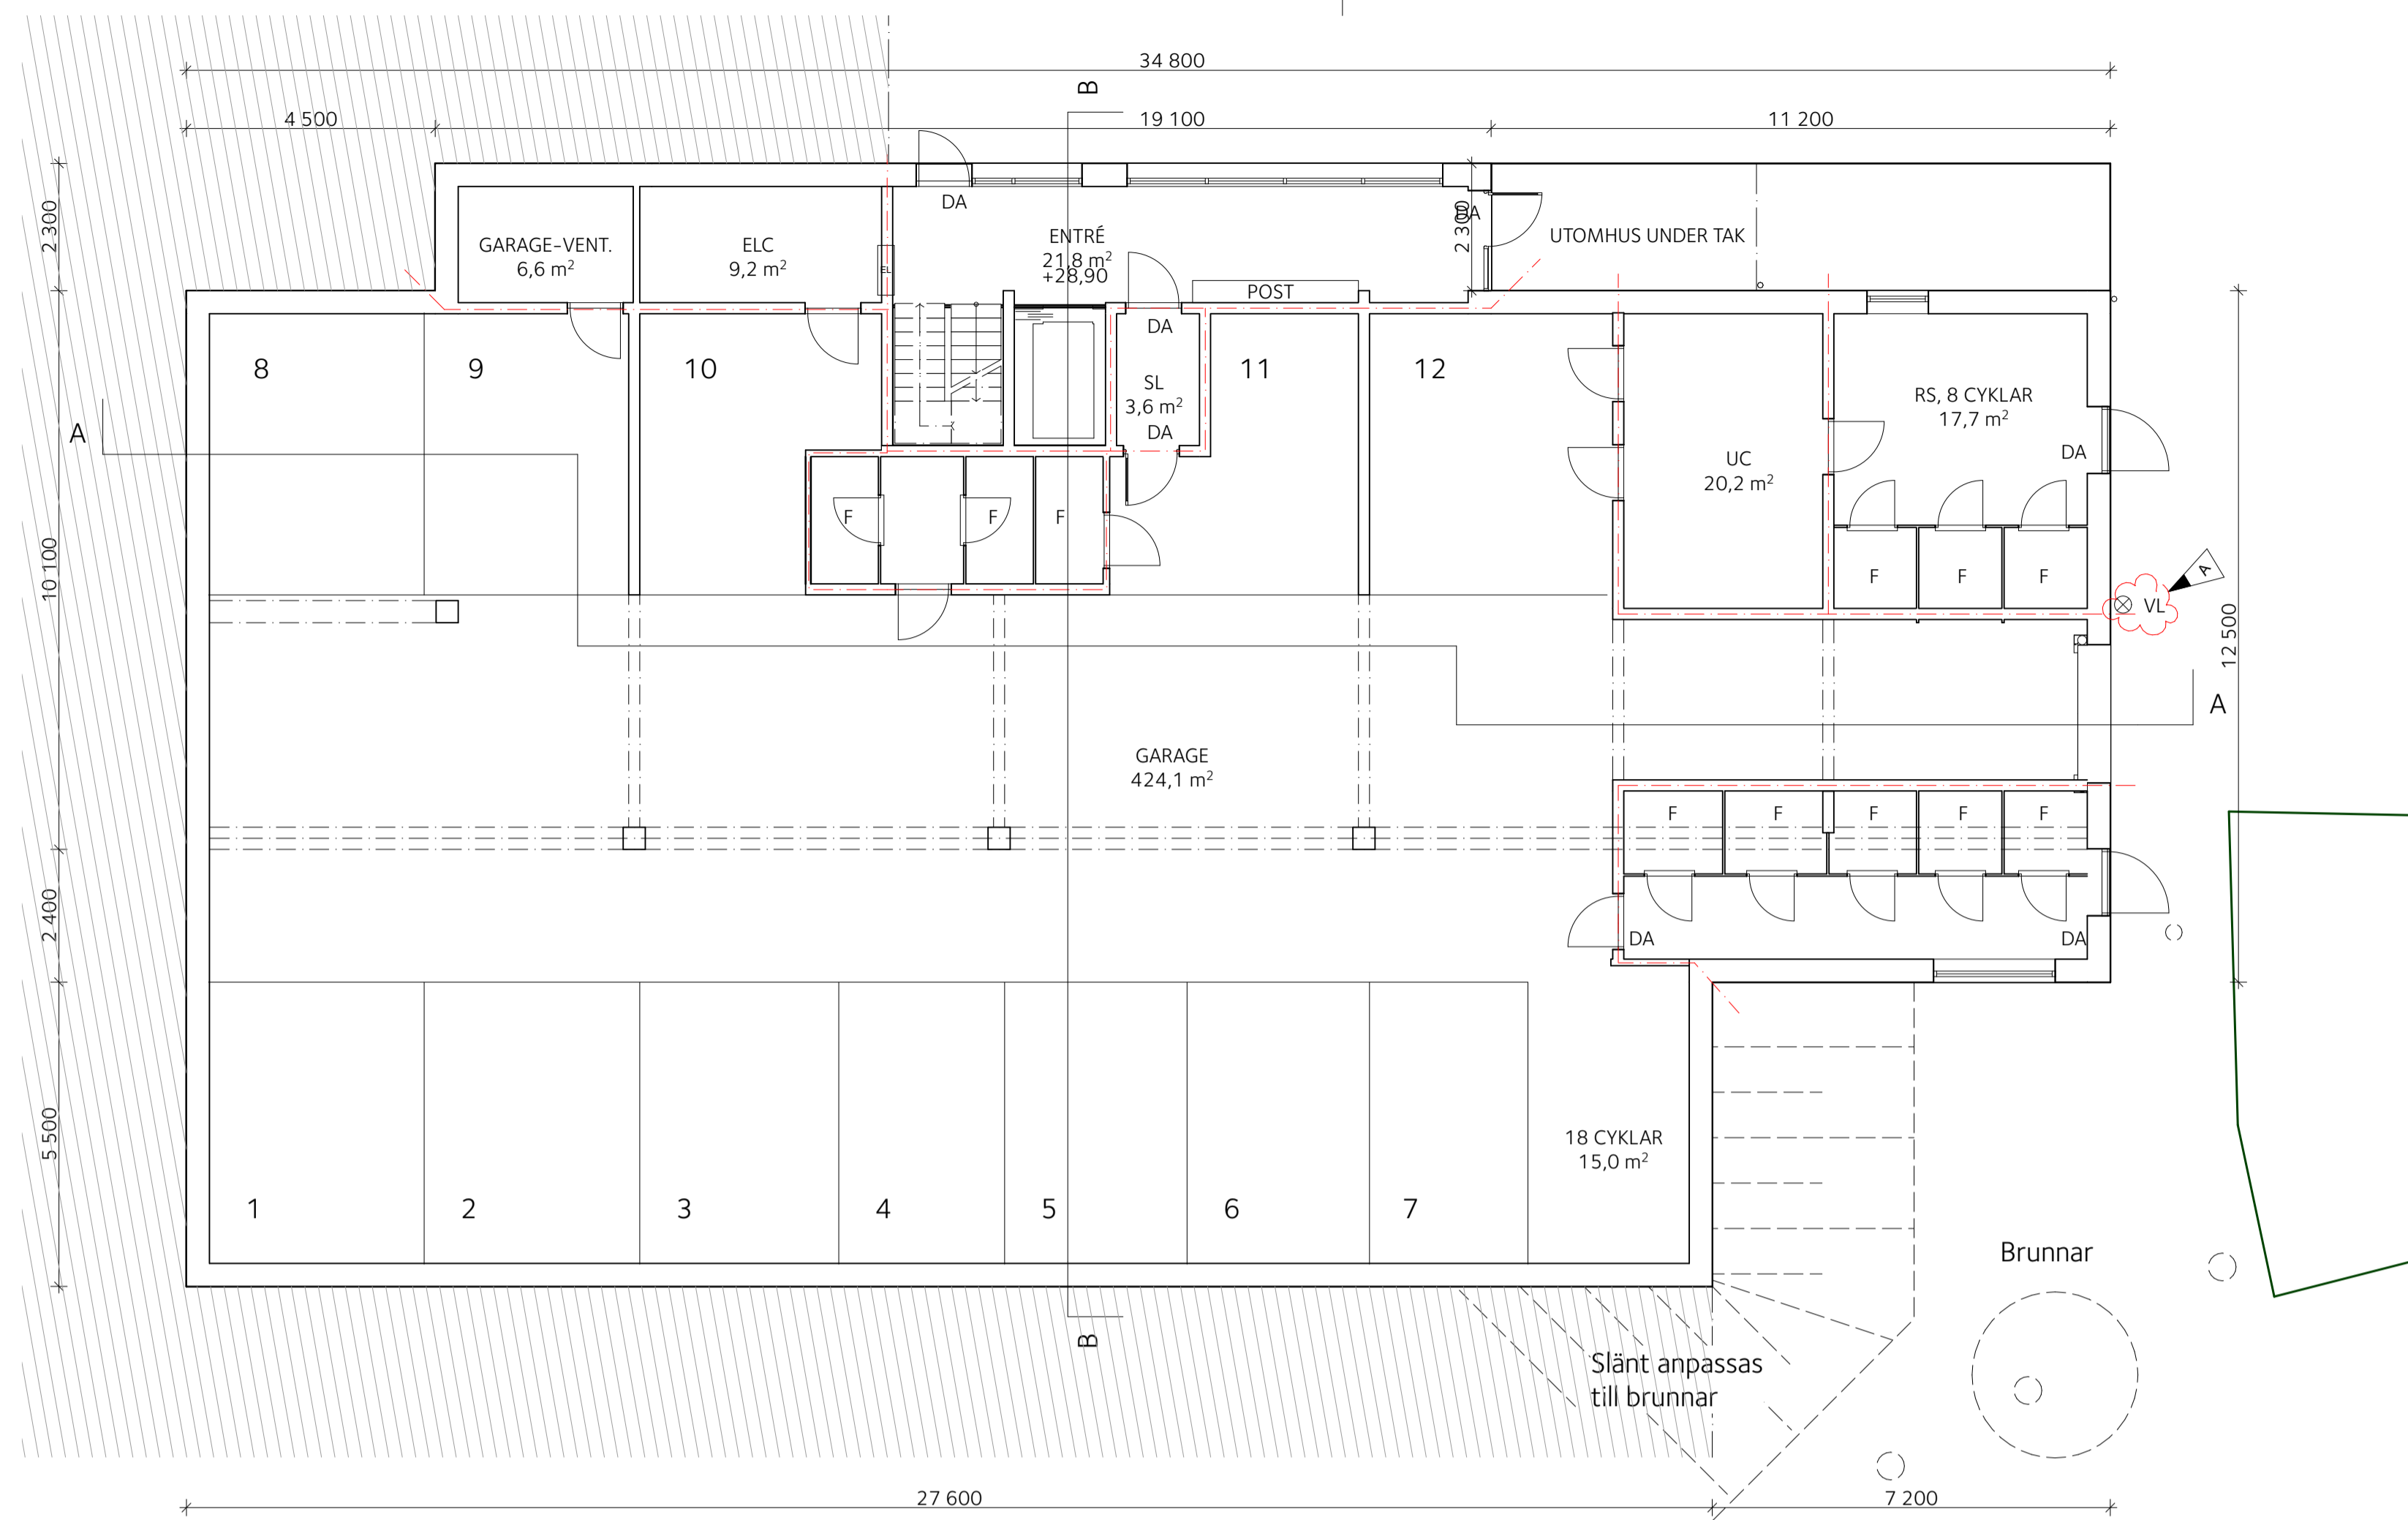

Plan 09 garage

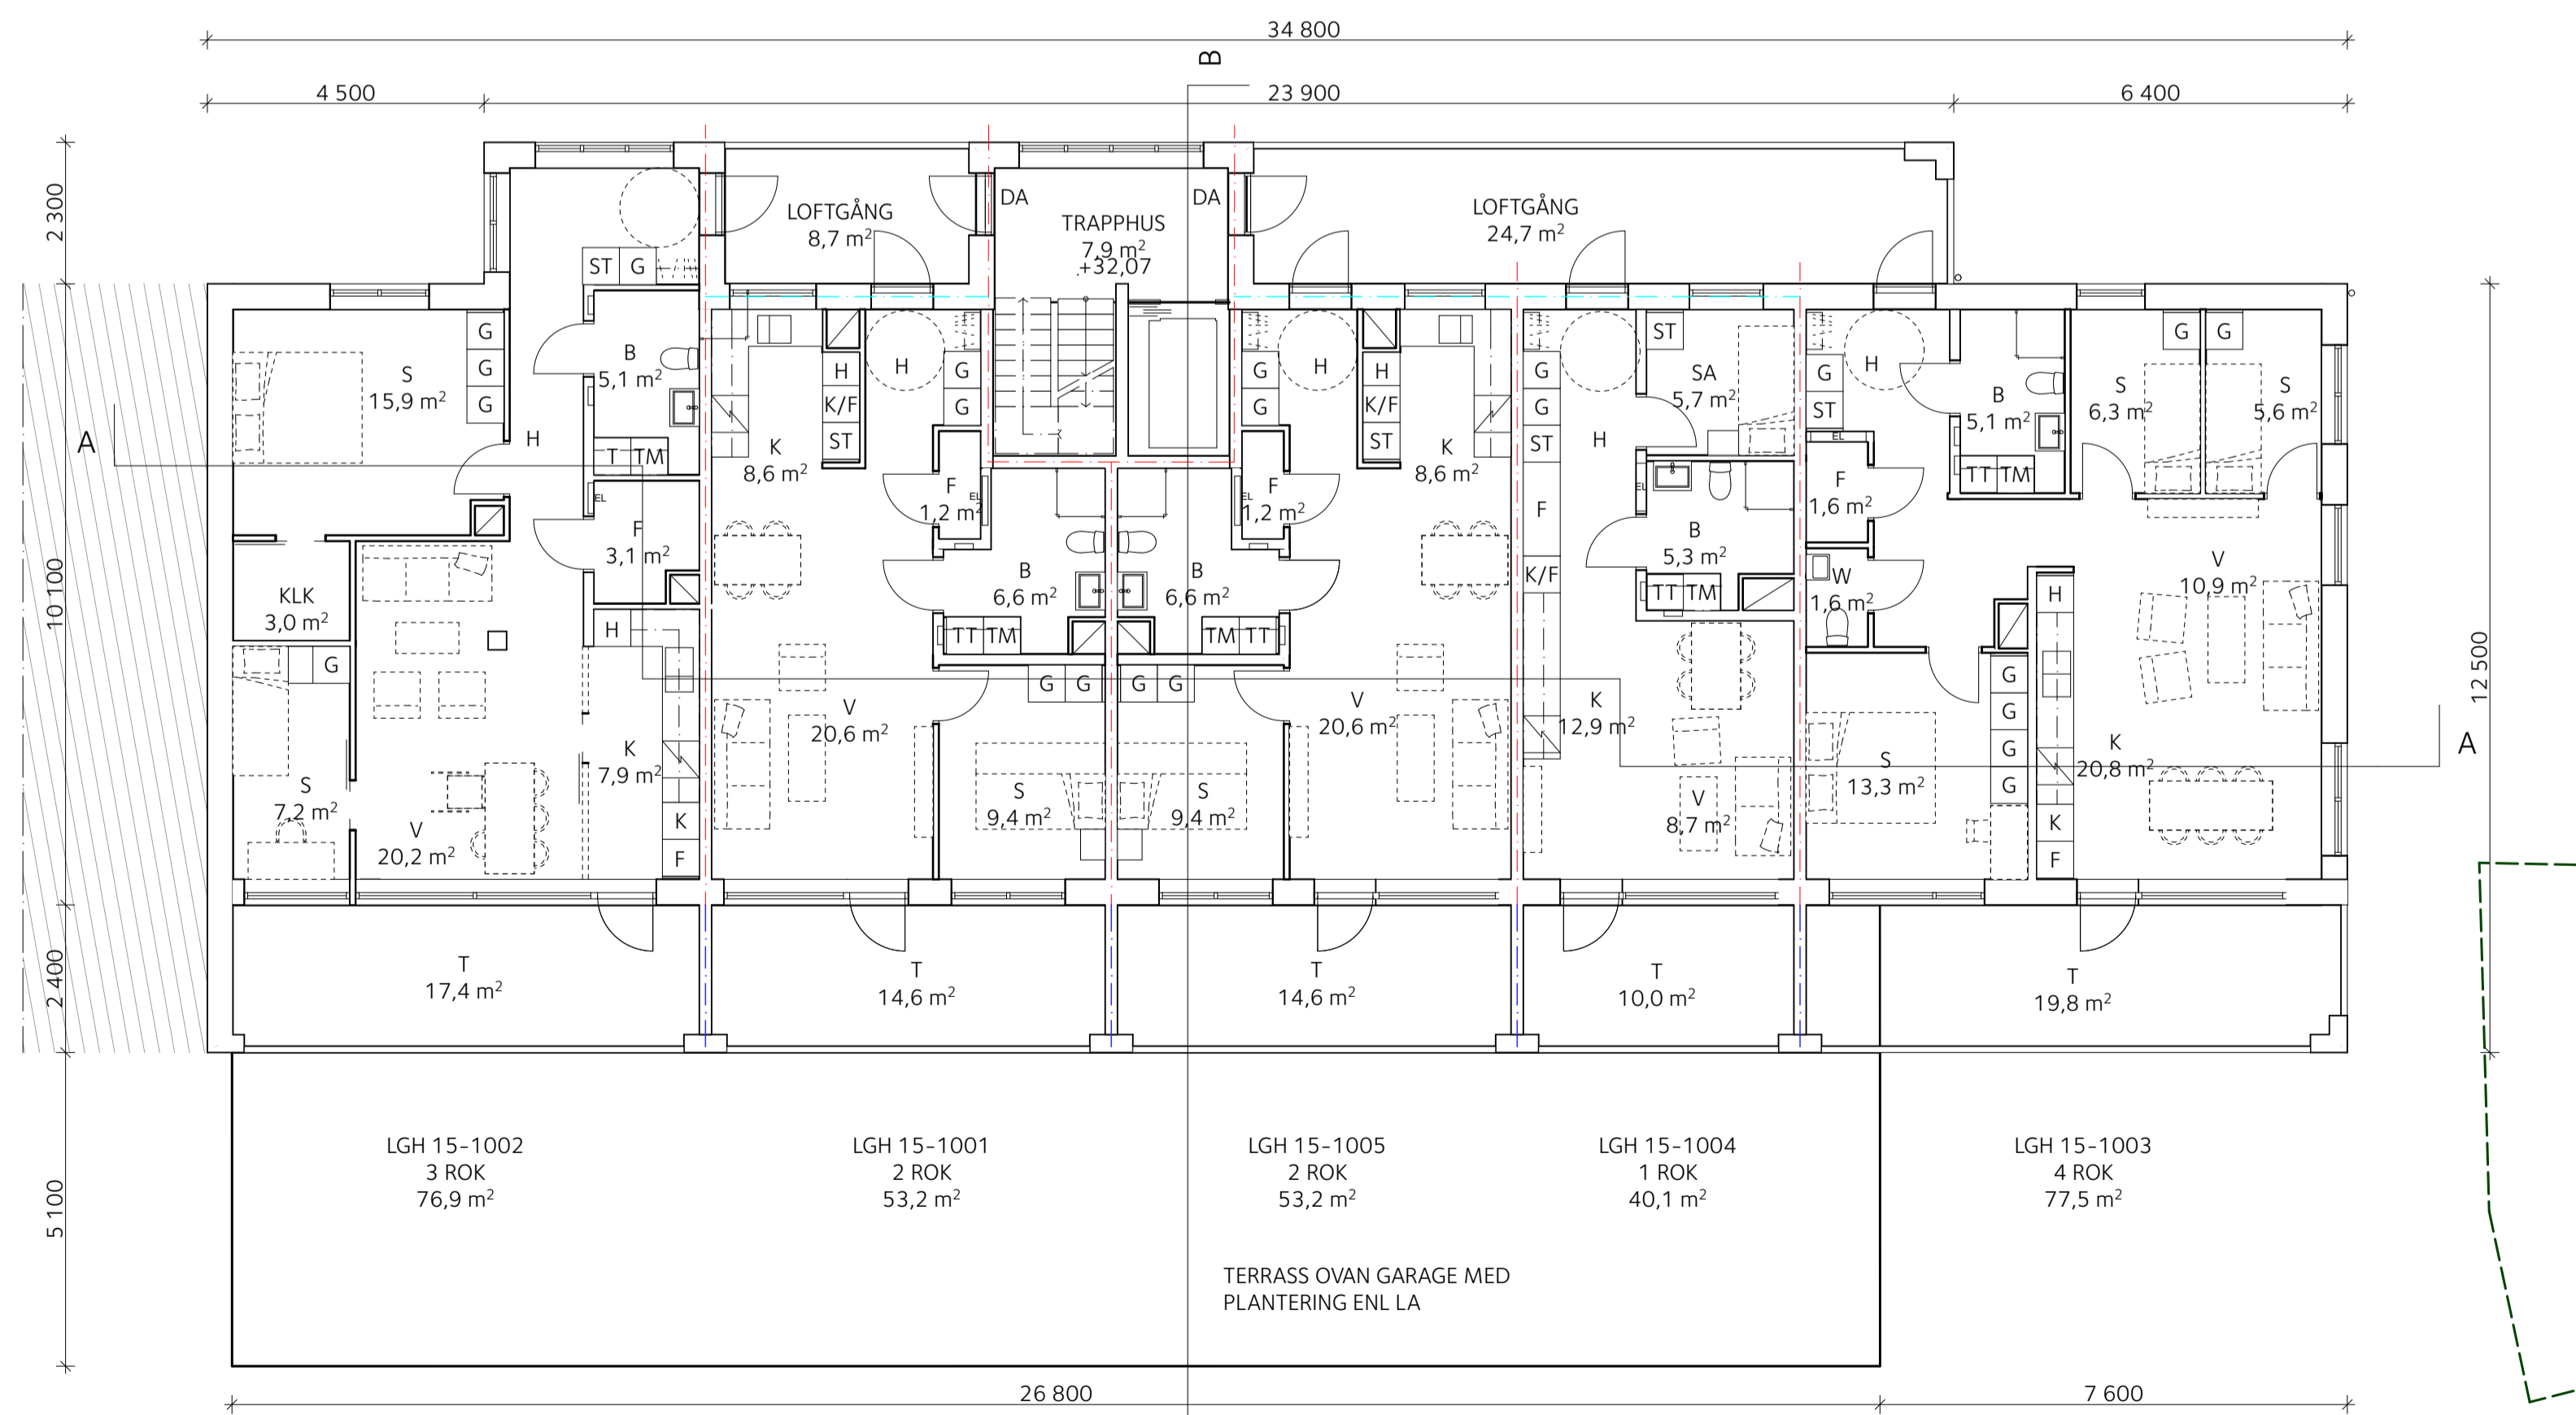

Plan 10

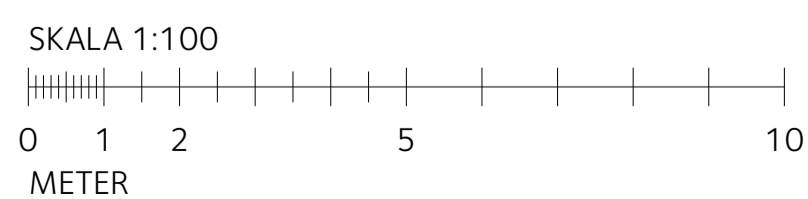


A Enligt PM-A1 2021-09-09 OD

BET	ÄNDRING AVSER	DATUM	Sign.

BYGGLOVHANDLING

KIL 1:104 NACKA KOMMUN
NYBYGGNAD SENIORBOENDE
GRANINGE STIFTSGÅRD HUS 15

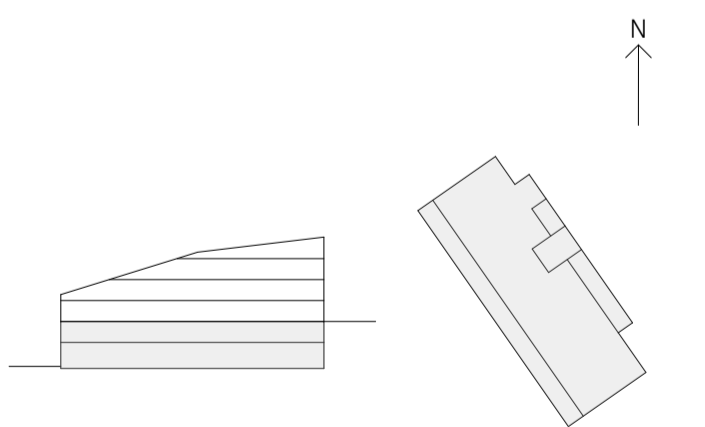

A	E/S-A Arkitekter	08-545 648 60
E	Incoord	08-622 16 58
K	BTKon AB	073-317 47 33
LA	Mellanrum	070-817 24 09
VVS	Incoord	08-622 20 00

UPPDRAG NR	RITAD AV	HANDLÄGGARE
DATUM	ANSVARIG	S. LINDHAGEN
2021-07-09	O. DAHLKILD	

PLAN 09 OCH 10, Garageplan/Källare och Entréplan		
SKALA	NUMMER	BET
A1 1:100 A3 1:200	A-40-1-1509	A

ALLMÄNNA UPPLYSNINGAR

Alla mått i mm.
Mått kontrolleras på plats

FÖRKLARINGAR

- Brand**
- Brandcellsgräns E 30
 - Brandcellsgräns EI 30
 - Brandcellsgräns EI 60
- BGV = Brandgasventilation


- Allmänt**
- PB = Postboxar
 - RS = Rullstolsförråd
 - ELC = Elcentral
 - DA = Dörrautomatik
 - UC = Undercentral
 - C = Cyklar

- F = Förråd
- H = Hall
- K = Kök
- KLK = Klädkammare
- S = Sovrum
- V = Vardagsrum
- B/WC = Badrum/WC

- K = Kyl
- F = Frys
- KF = Kyl/Frys
- M/U = Högskep med integrerad Ugn/Micro
- DM = Diskmaskin


- TM = Tvättmaskin
- TT = Torktummlare
- KM = Kombimaskin

- G = Garderob
- L = Linneskåp
- ST = Städskep

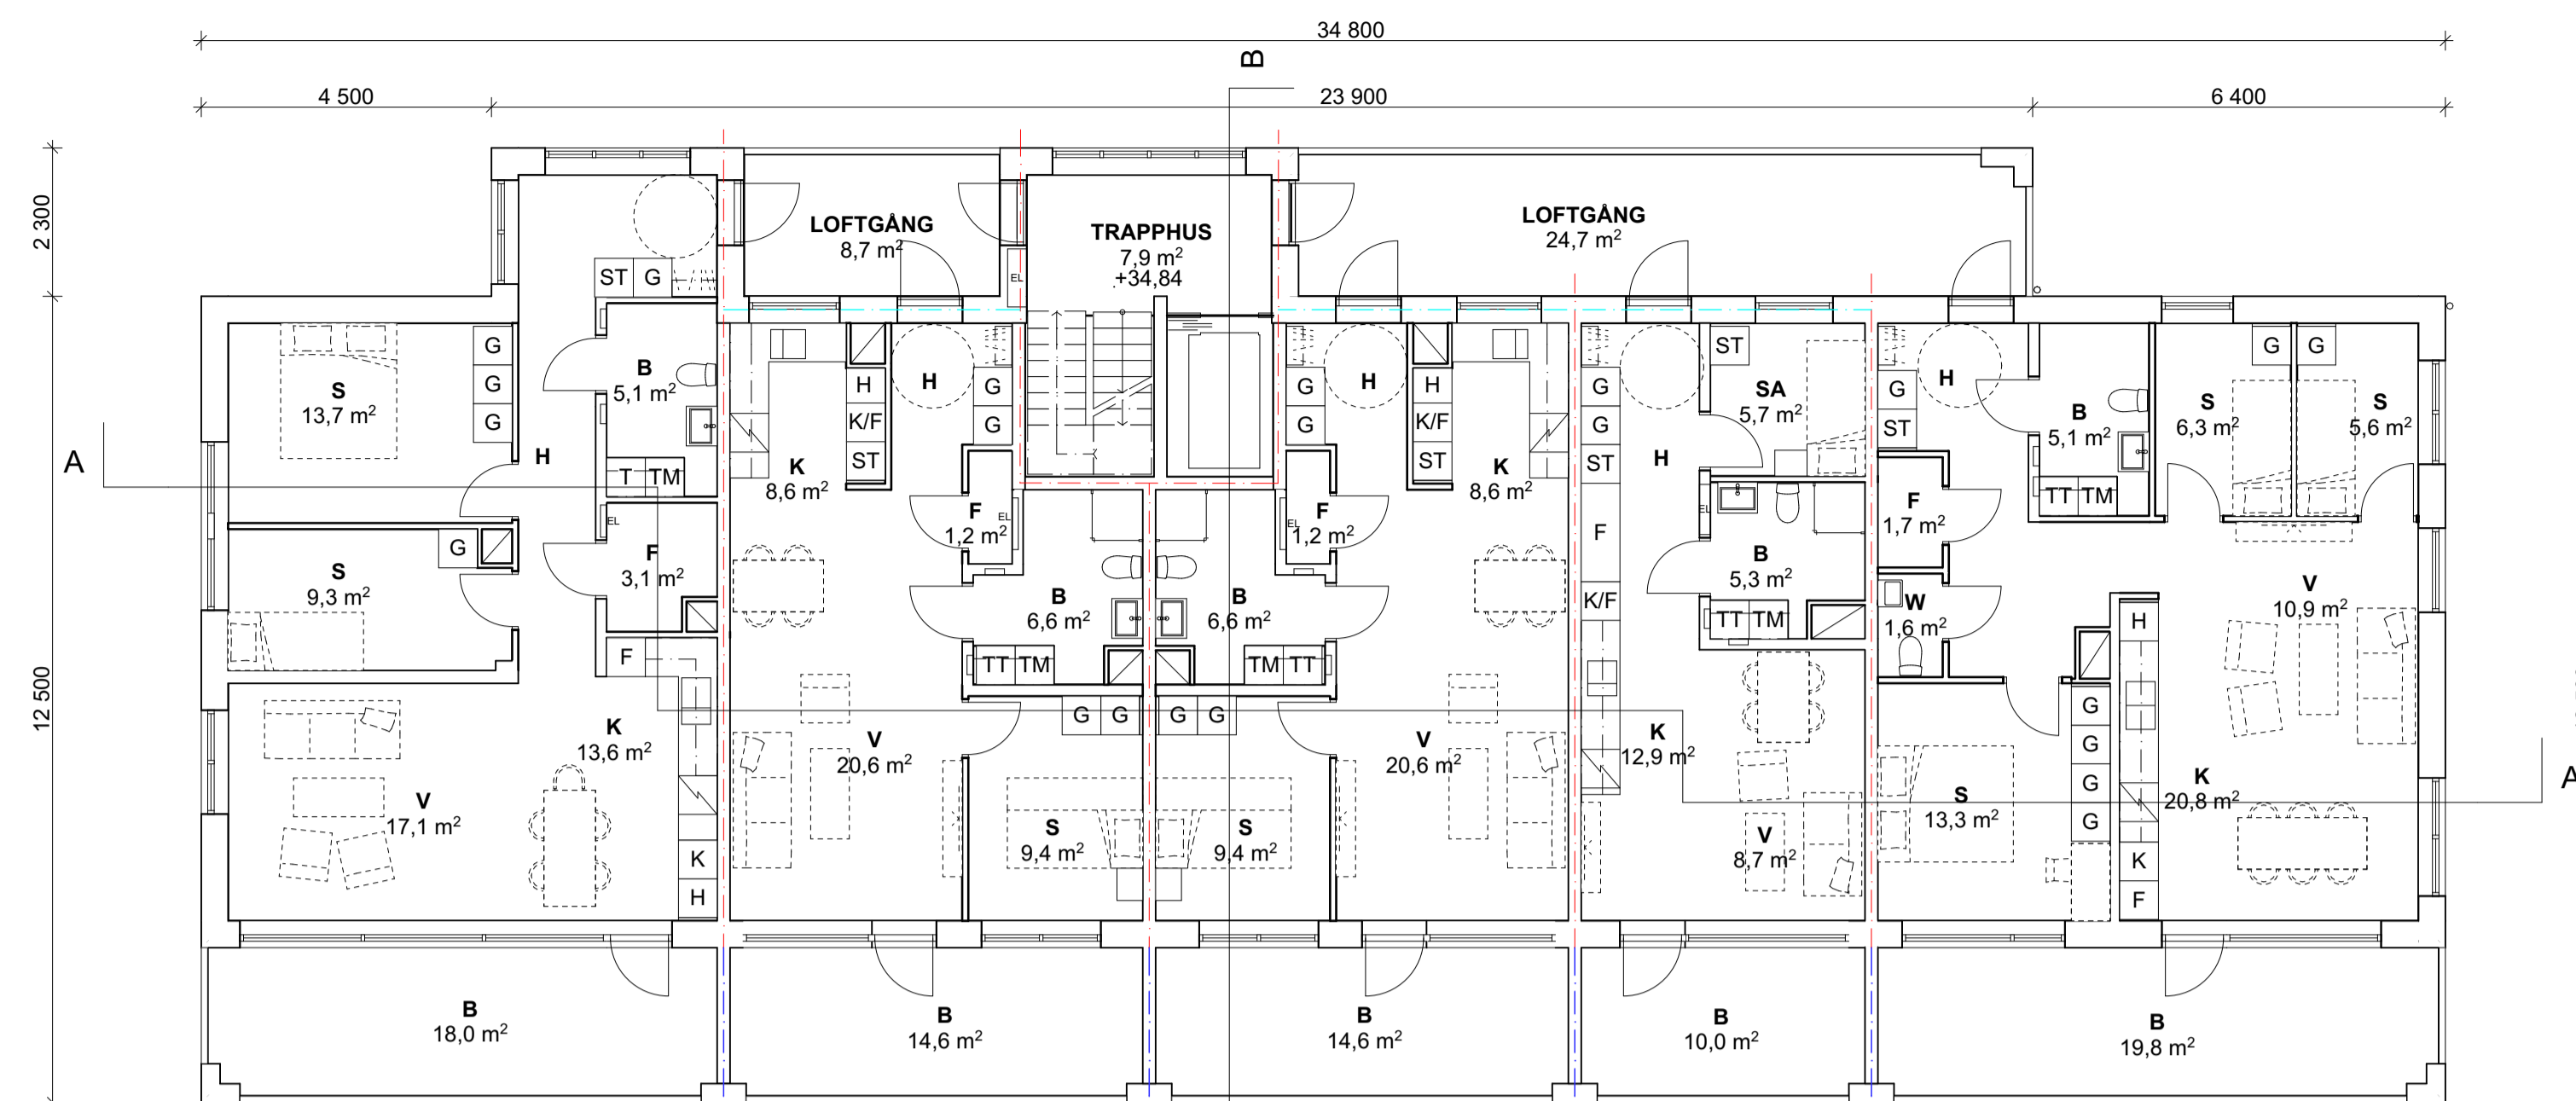


LGH 15-1102 3,5 ROK 76,9 m² LGH 15-1101 2 ROK 53,1 m² LGH 15-1105 2 ROK 53,1 m² LGH 15-1104 1 ROK 40,1 m² LGH 15-1103 4 ROK 77,5 m²

Plan 11

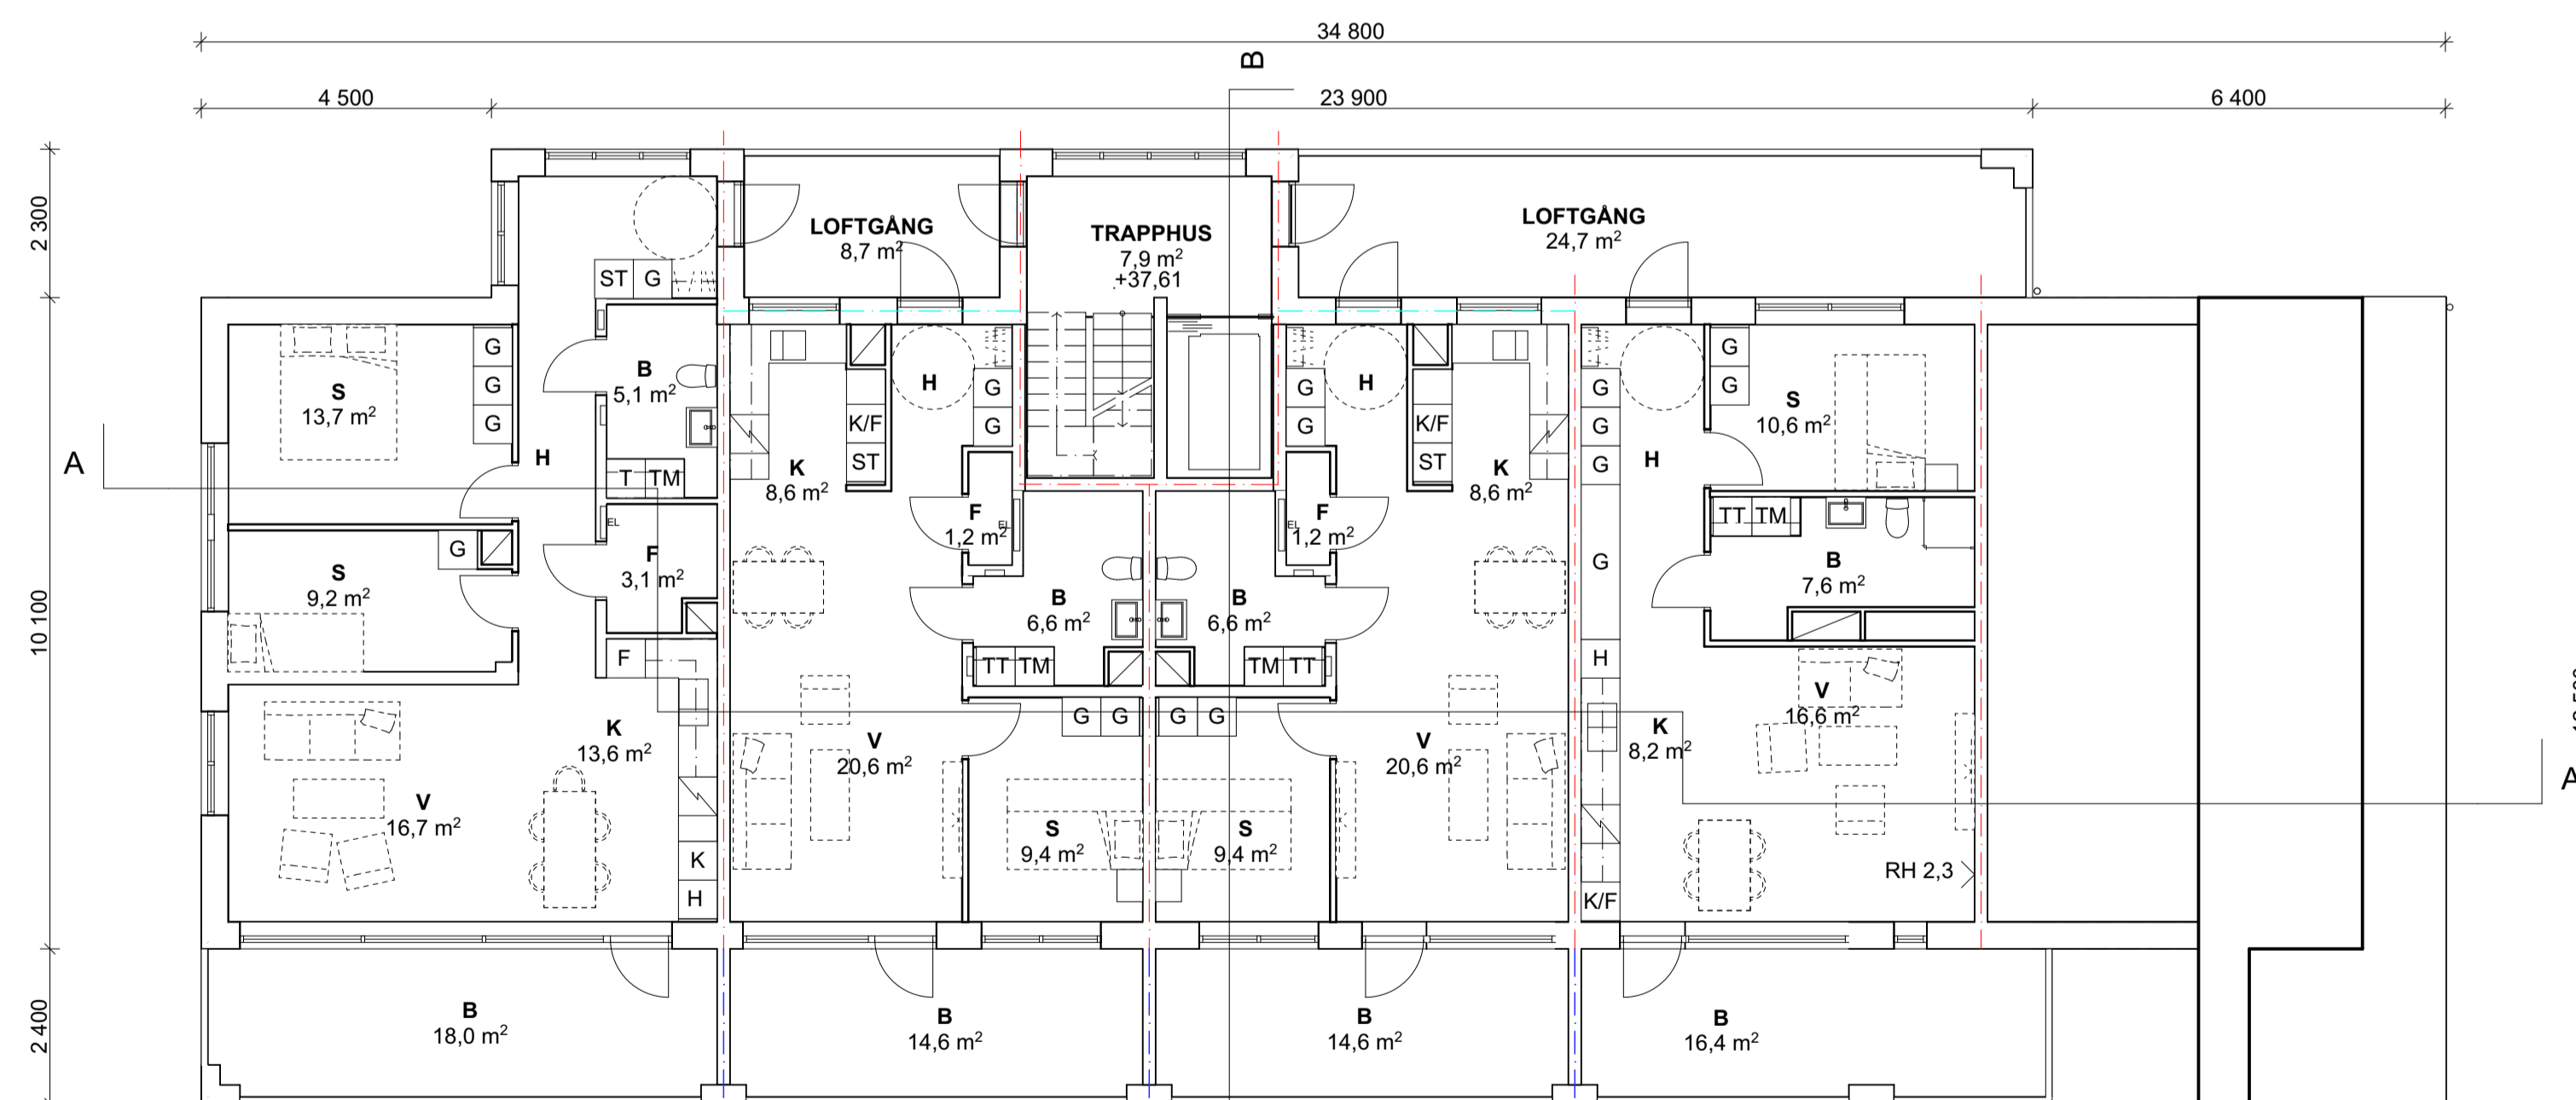

LGH 15-1202 3,5 ROK 76,9 m² LGH 15-1201 2 ROK 53,1 m² LGH 15-1204 2 ROK 53,1 m² LGH 15-1203 2 ROK 55,1 m²


Plan 12

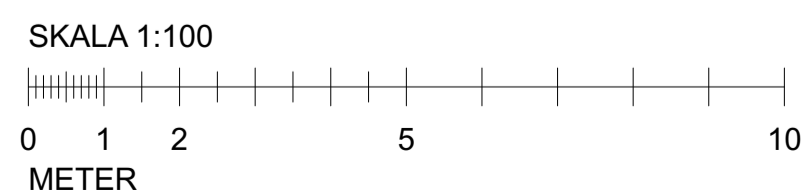

BET	ÄNDRING AVSER	DATUM	Sign.
-----	---------------	-------	-------

BYGGLOVHANDLING

KIL 1:104 NACKA KOMMUN
NYBYGGNAD SENIORBOENDE
GRANINGE STIFTSGÅRD HUS 15

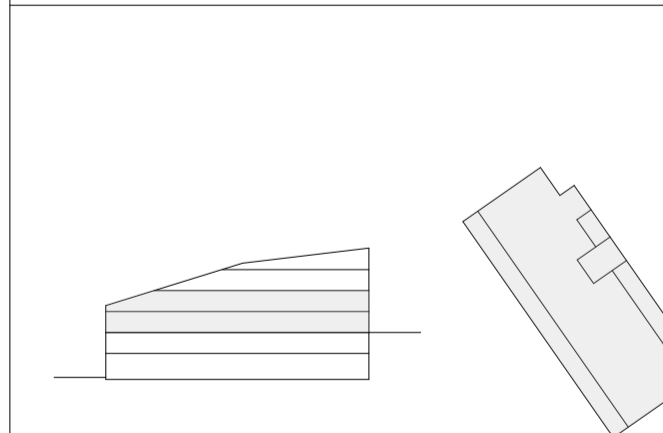

A	E/S-A Arkitekter	08-545 648 60
E	Incoord	08-622 16 58
K	BTKon AB	073-317 47 33
LA	Mellanrum	070-817 24 09
VVS	Incoord	08-622 20 00

UPPDRAG NR	RITAD AV	HANDLÄGGARE
DATUM	ANSVARIG	S. LINDHAGEN
2021-07-09	O. DAHLKILD	

PLAN 11 och 12, Våning 1 och 2 tr		
SKALA	NUMMER	BET
A1 1:100 A3 1:200	A-40-1-1510	

ALLMÄNNA UPPLYSNINGAR

Alla mått i mm.
Mått kontrolleras på plats

FÖRKLARINGAR

- Brand**
- Brandcellsgräns E 30
 - Brandcellsgräns EI 30
 - Brandcellsgräns EI 60

BGV = Brandgasventilation

- Allmänt**
- PB = Postboxar
 - RS = Rullstolsförråd
 - ELC = Elcentral
 - DA = Dörrautomatik
 - UC = Undercentral
 - C = Cyklar


- FRD = Förråd
- H = Hall
- K = Kök
- KLK = Klädkammare
- S = Sovrum
- V = Vardagsrum
- B/WC = Badrum/WC

- K = Kyl
- F = Frys
- KF = Kyl/Frys
- M/U = Högskap med integrerad Ugn/Micro
- DM = Diskmaskin

- TM = Tvättmaskin
- TT = Torktummlare
- KM = Kombimaskin

- G = Garderob
- L = Linneskåp
- ST = Städsåp


- UL = Uppstigningslucka
- IL = Inspektionslucka
- ST = Stuprör
- HR = Hångång
- GB = Gångbrygga
- TS = Takstege
- SR = Snörasskydd/fotstöd
- FÖ = Fästögla
- TH = Takhuv
- VS = Rör avluft
- SKR = Skyddsåp h: 0,5 m

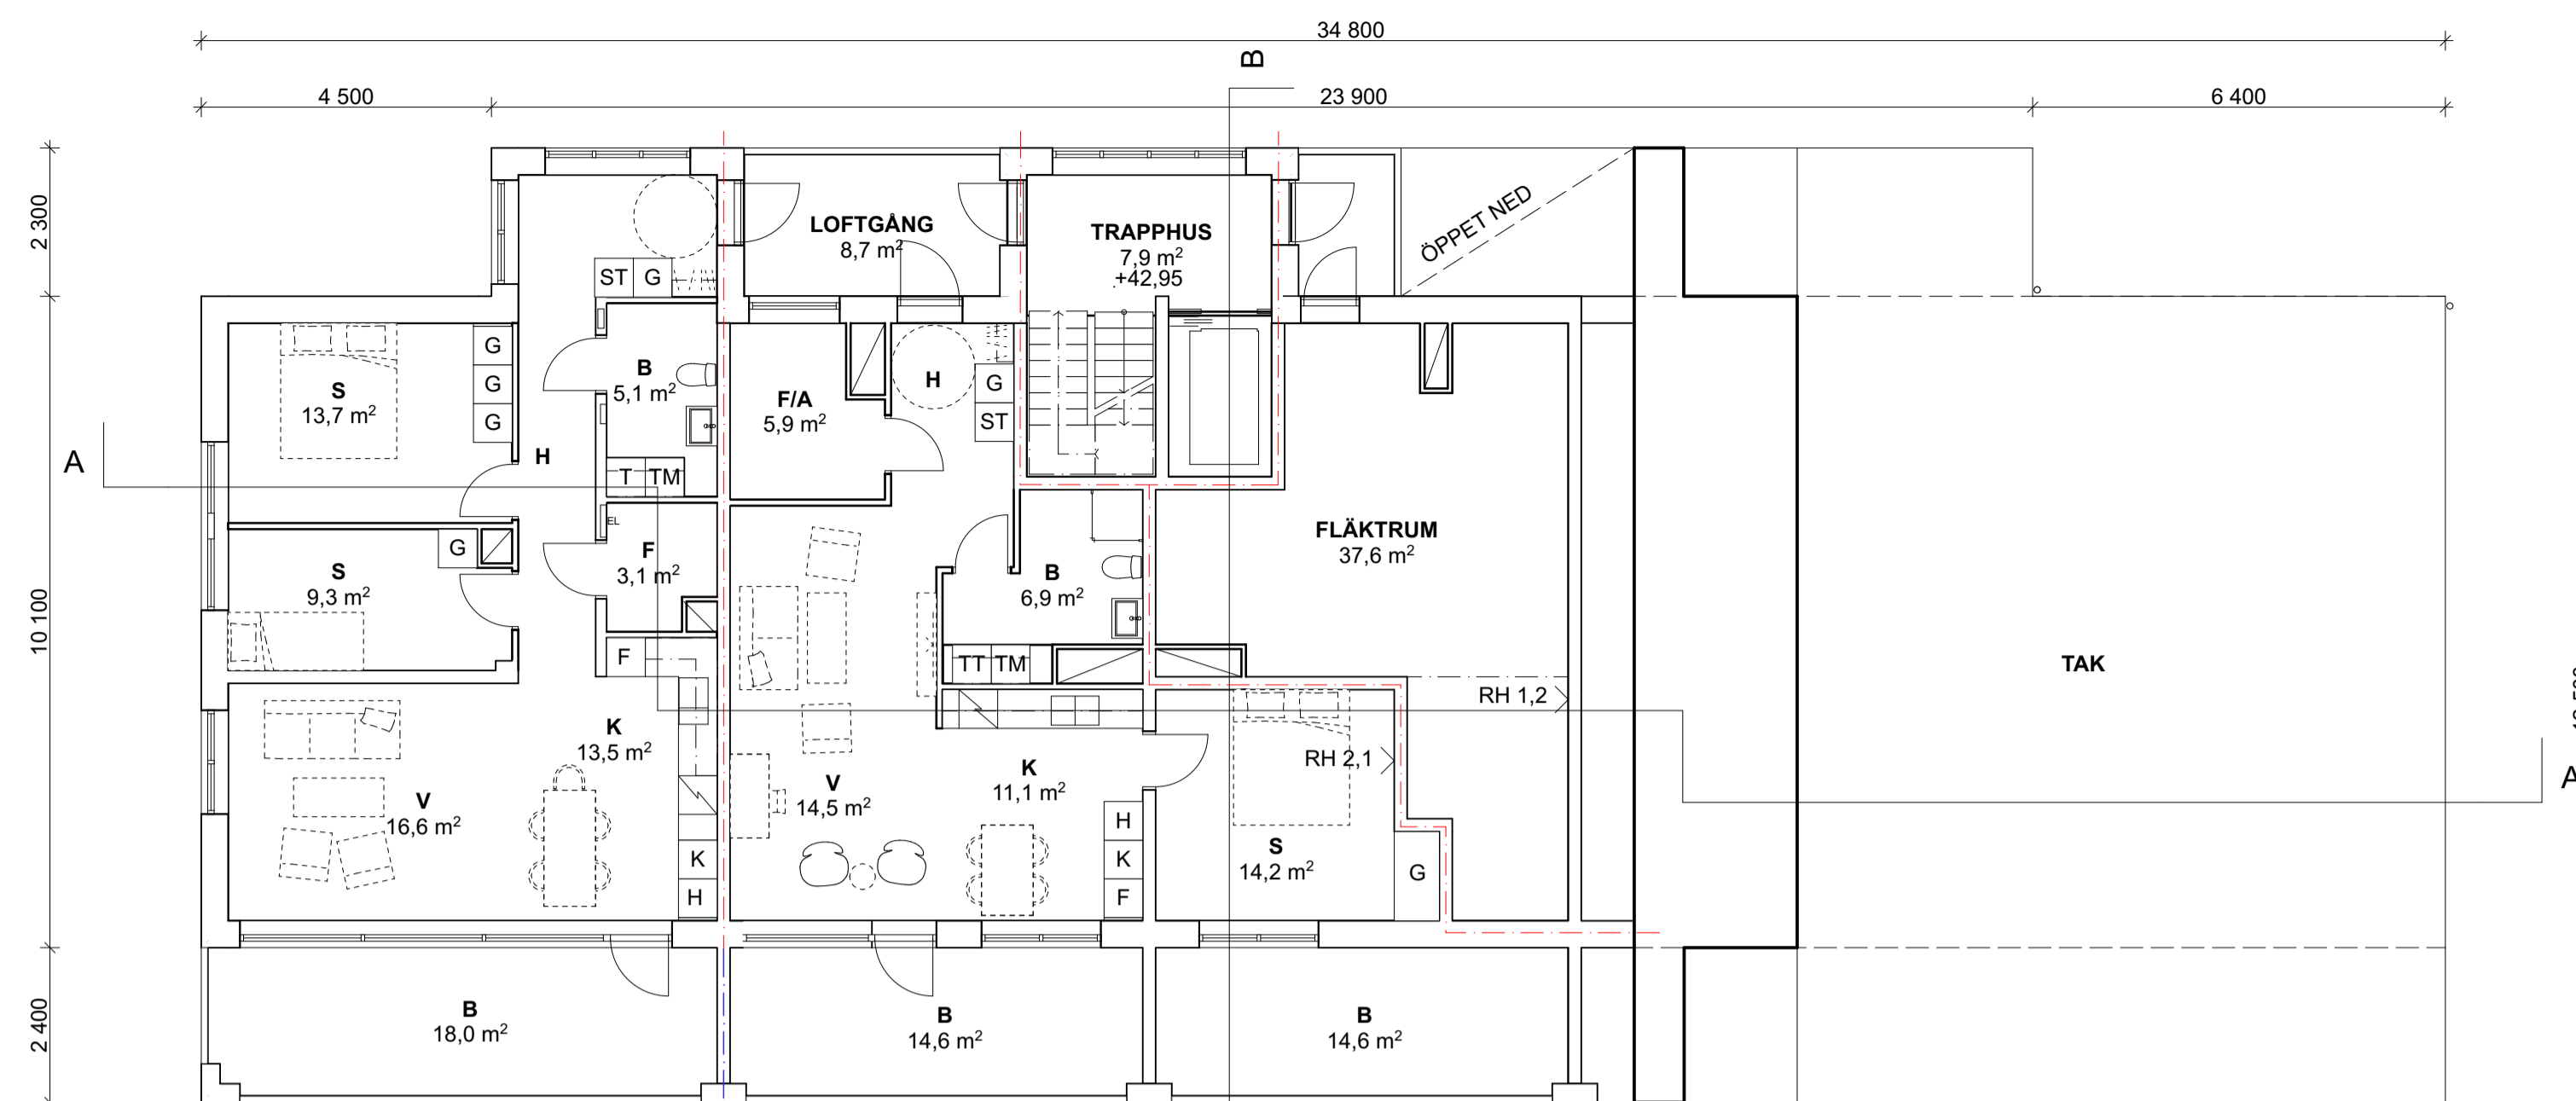

LGH 15-1302
3,5 ROK
76,9 m²

LGH 15-1301
2 ROK
67,3 m²

Plan 13

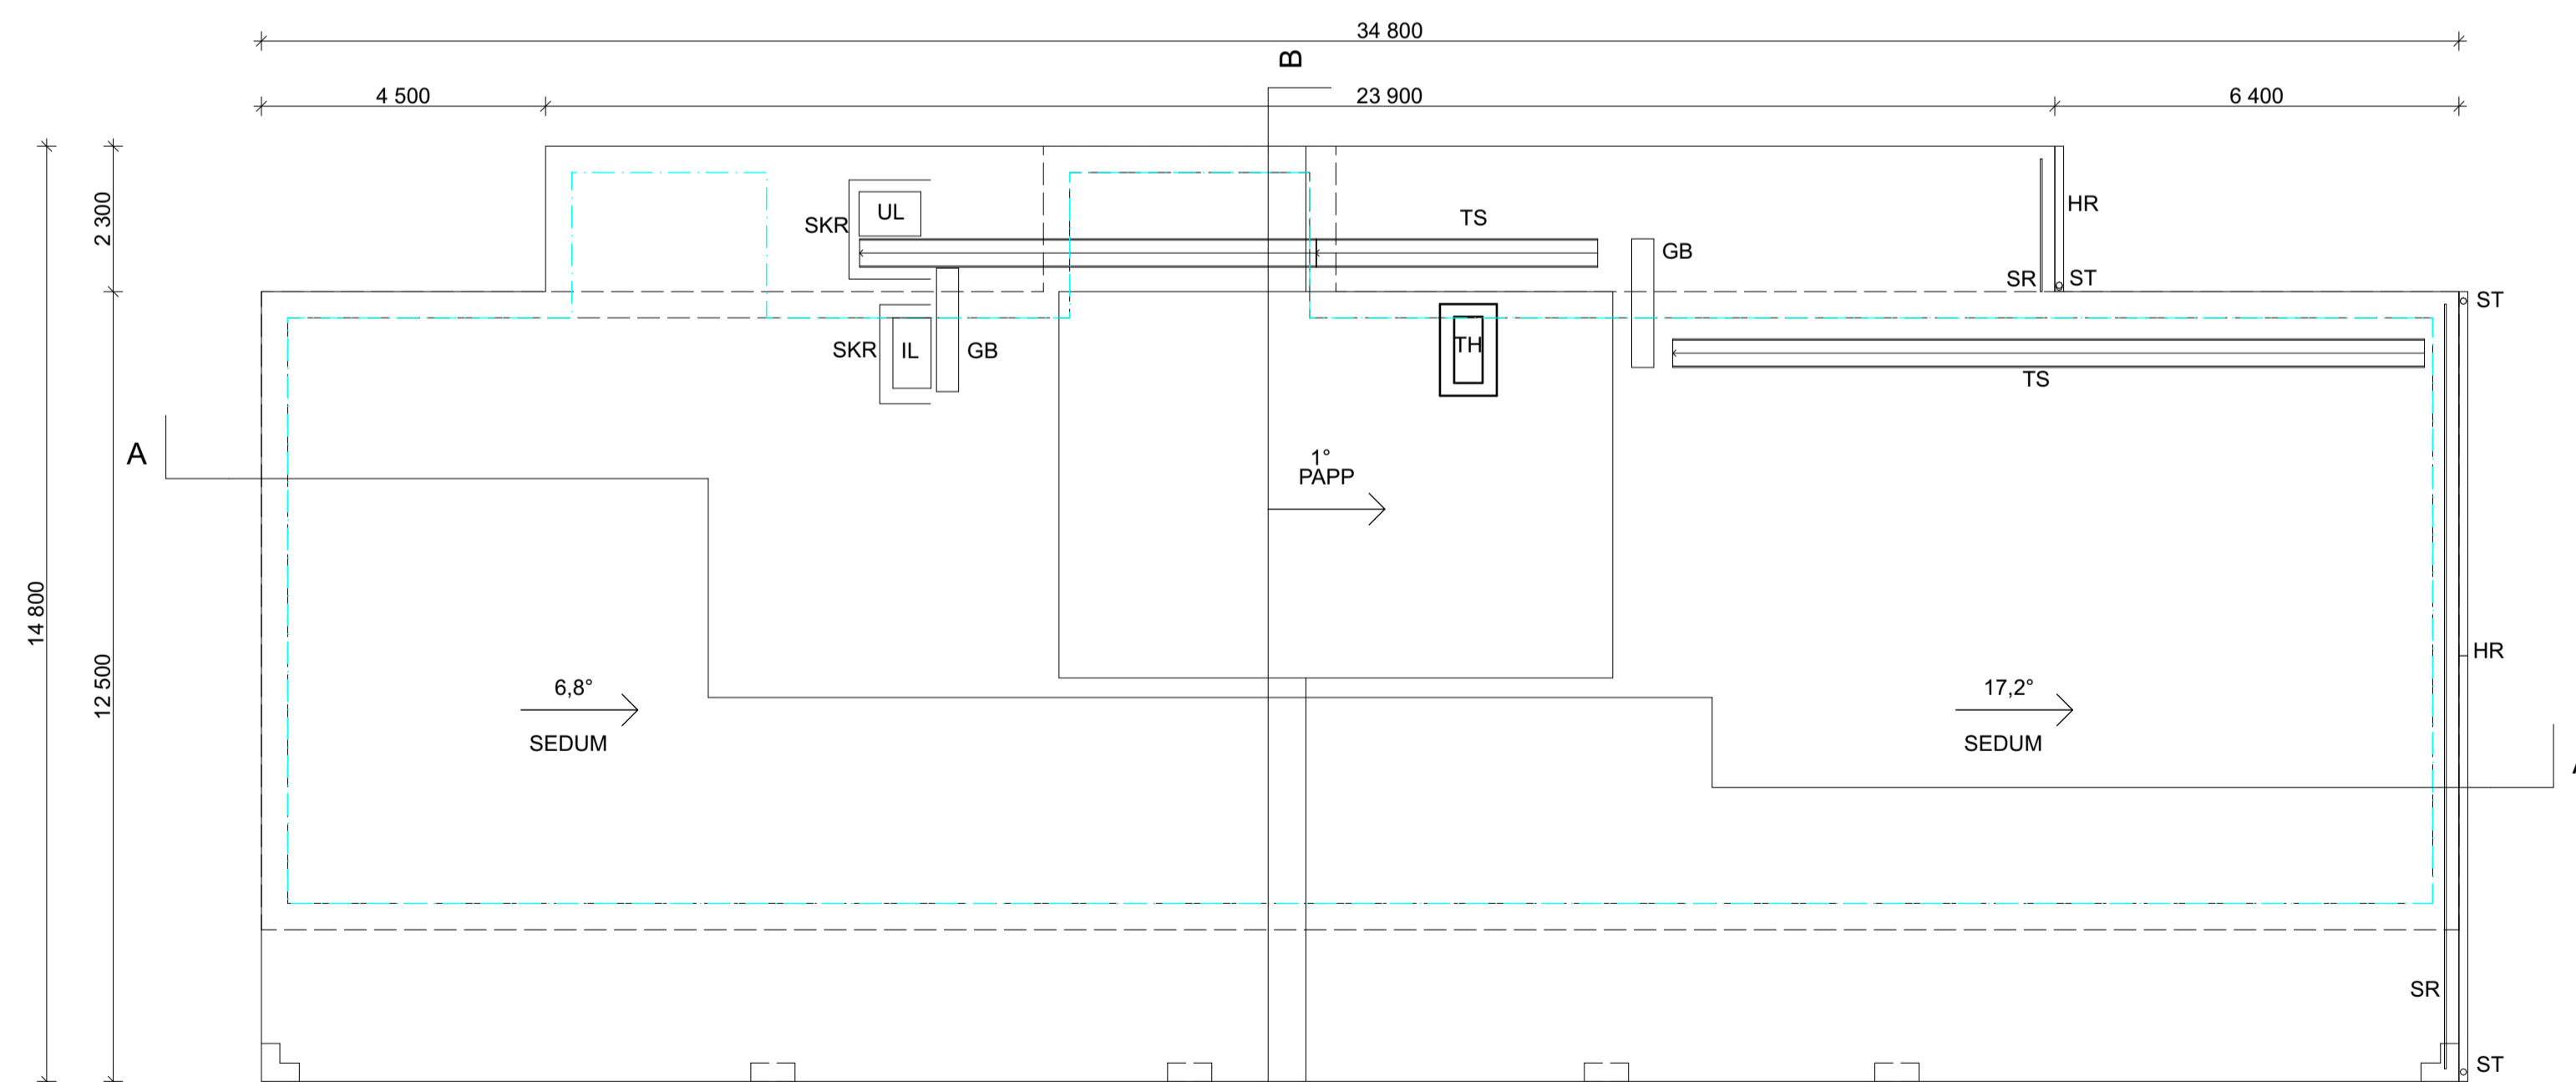


Takplan



BET	ÄNDRING AVSER	DATUM	Sign.
-----	---------------	-------	-------

BYGGLOVHANDLING

KIL 1:104 NACKA KOMMUN
NYBYGGNAD SENIORBOENDE
GRANINGE STIFTSGÅRD HUS 15

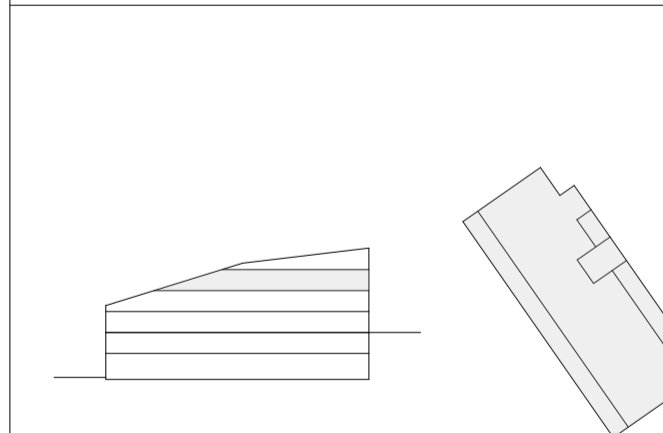


A	E/S-A Arkitekter	08-545 648 60
E	Incoord	08-622 16 58
K	BTKon AB	073-317 47 33
LA	Mellanrum	070-817 24 09
VVS	Incoord	08-622 20 00

UPPDRAG NR	RITAD AV	HANDLÄGGARE
DATUM	ANSVARIG	S. LINDHAGEN
2021-07-09	O. DAHLKILD	


SKALA	NUMMER	BET
A1 1:100	A-40-1-1511	
A3 1:200		

ALLMÄNNA UPPLYSNINGAR


Alla mått i mm om ej annat anges.
Plushöjder i meter.

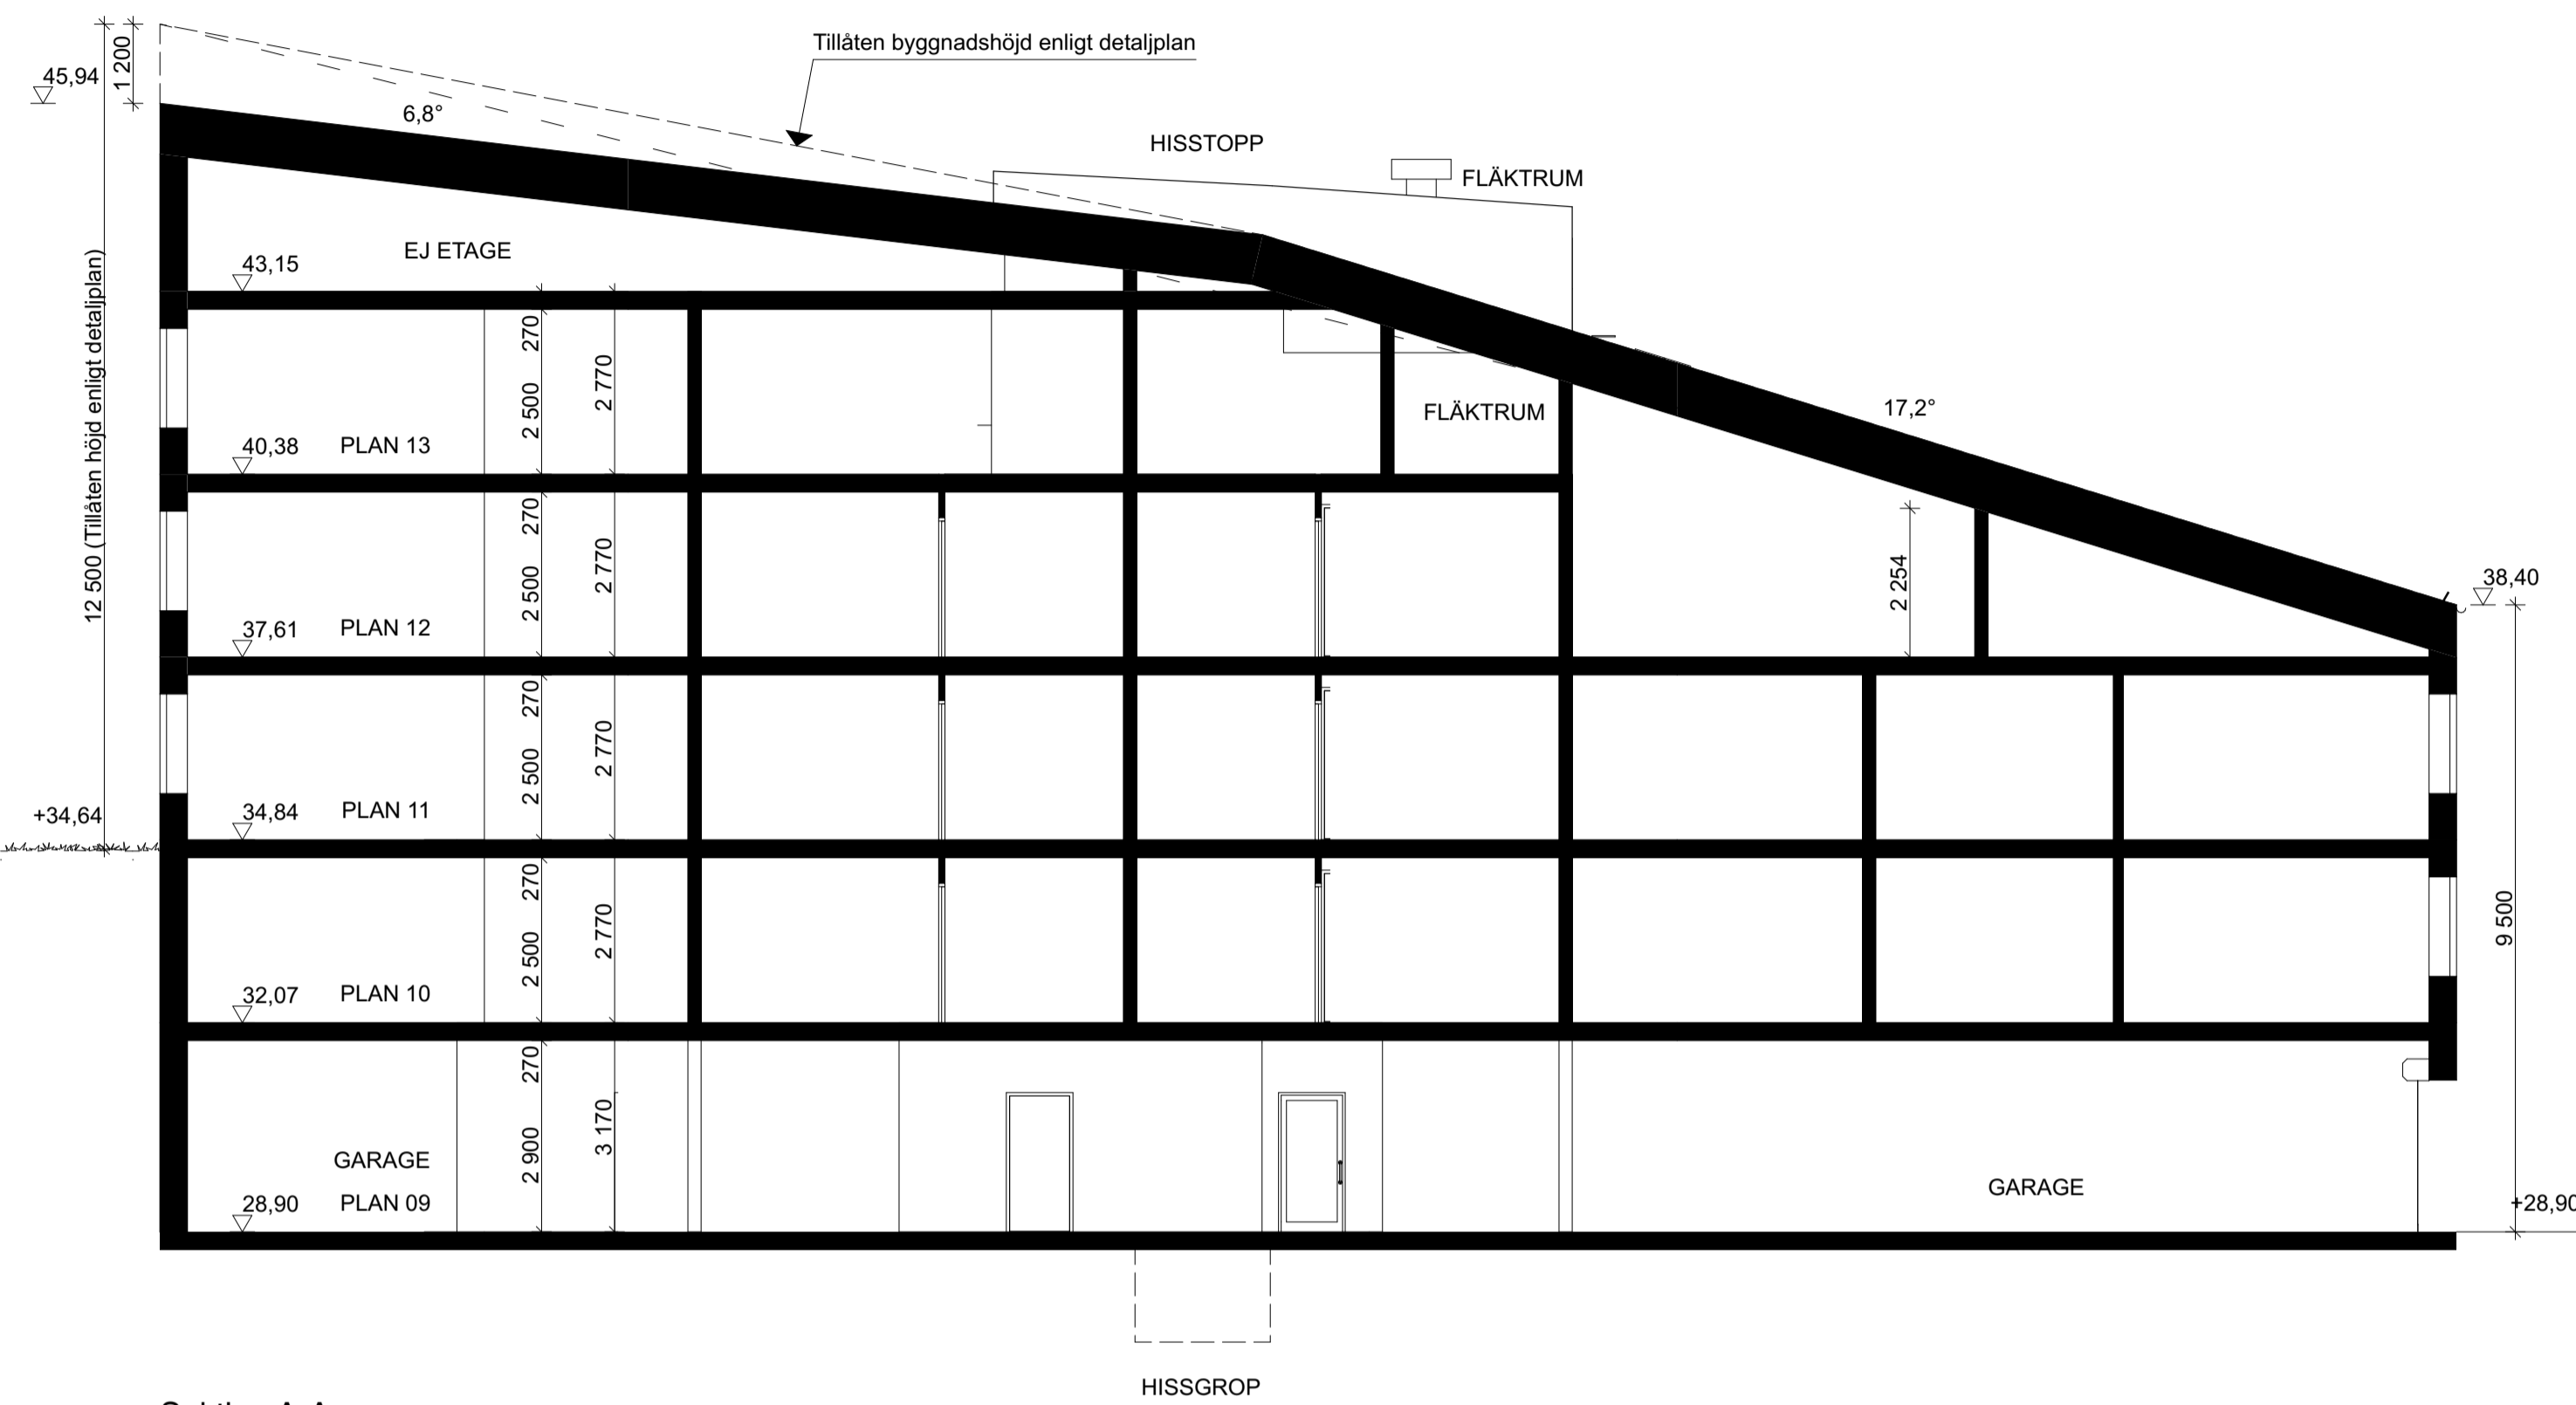

Sektion A-A

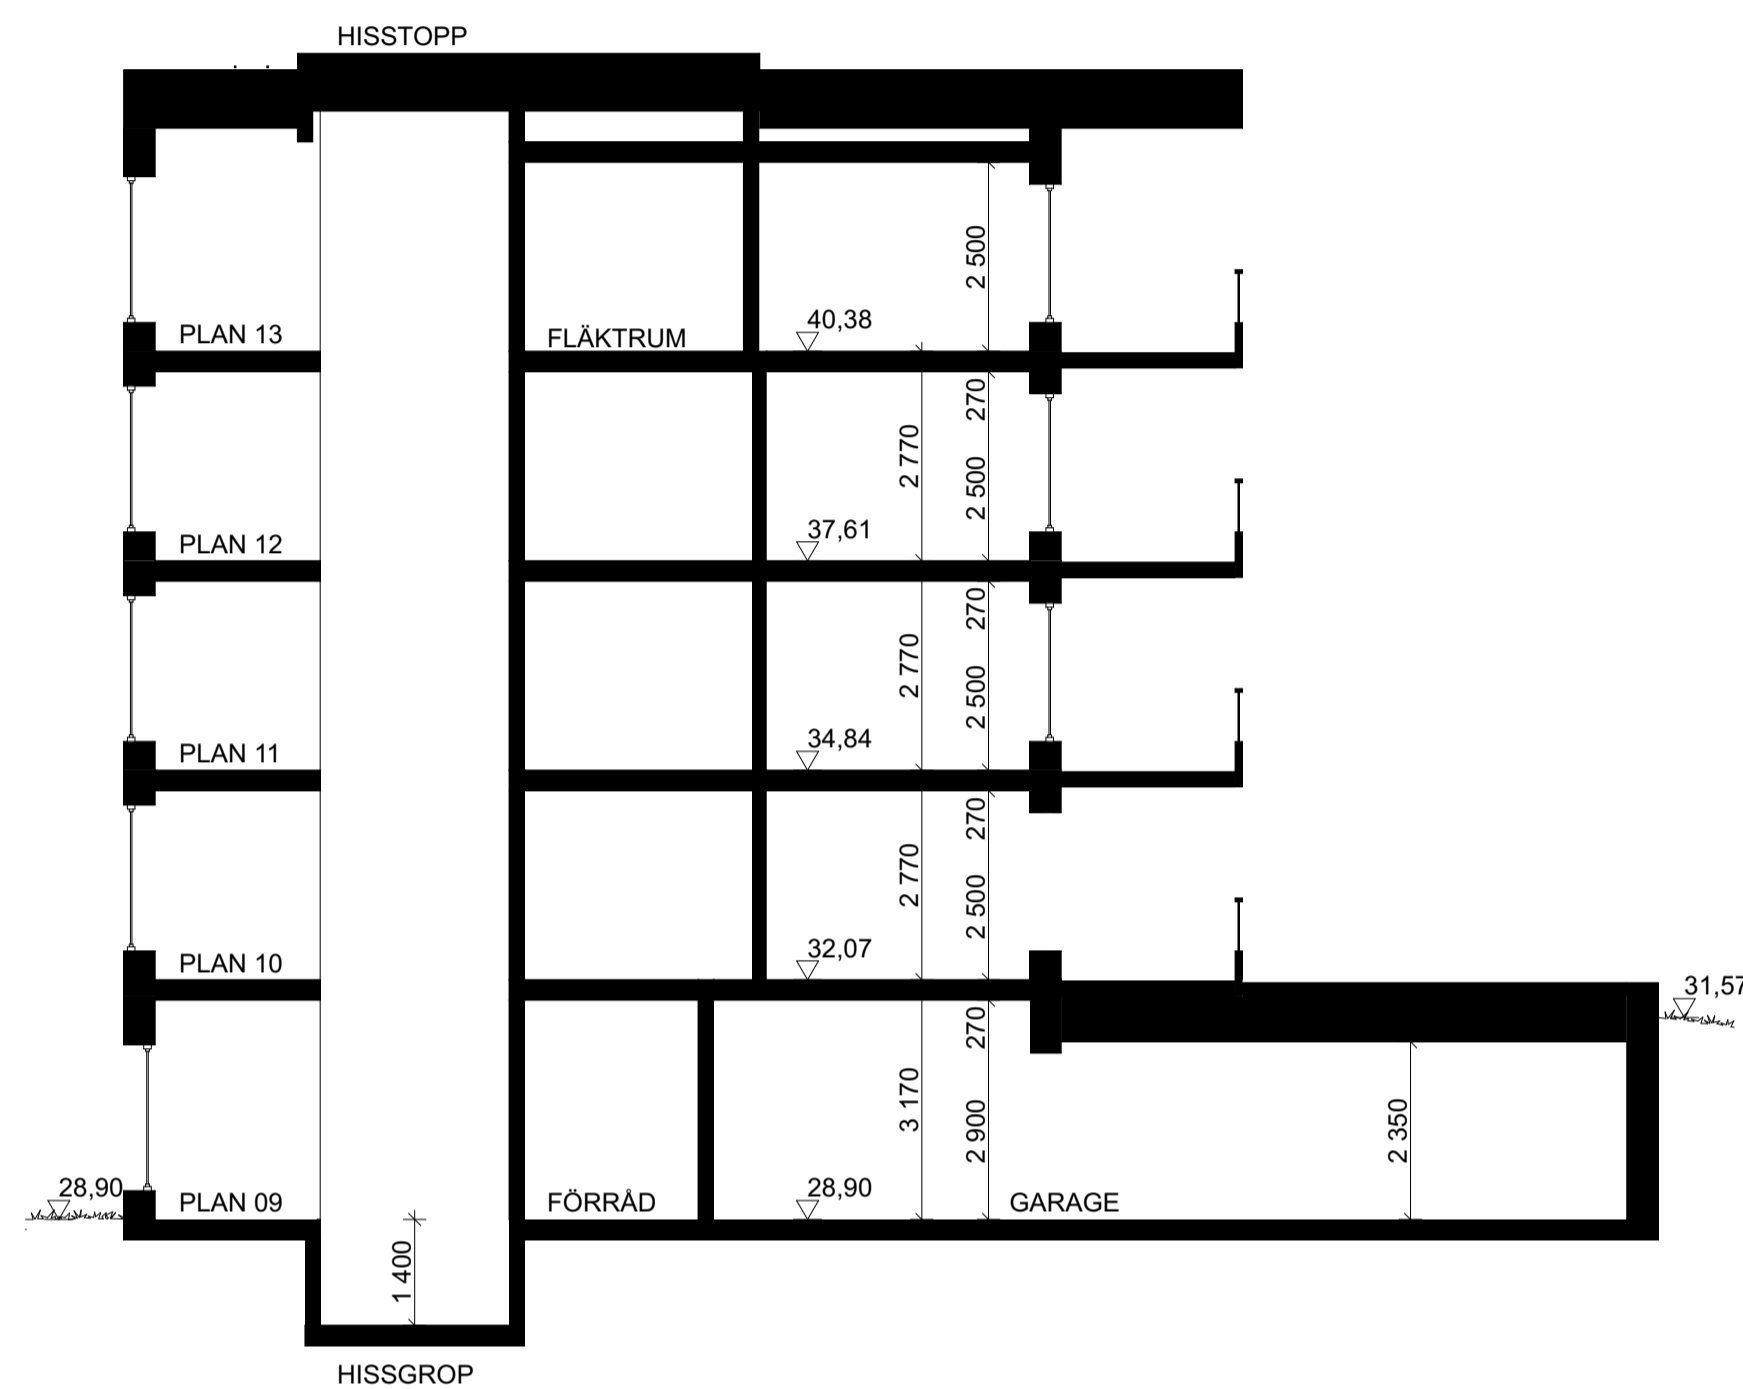

Sektion B-B

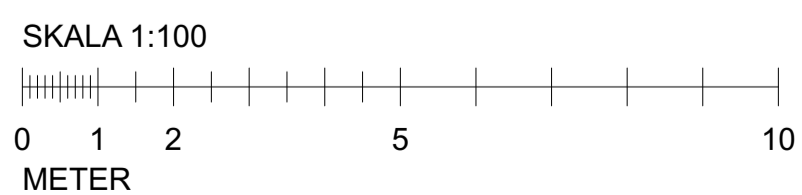


filocorp.pln 2021-07-08

BET	ÄNDRING AVSER	DATUM	Sign.
-----	---------------	-------	-------

BYGGLOVHANDLING

KIL 1:104 NACKA KOMMUN
NYBYGGNAD SENIORBOENDE
GRANINGE STIFTSGÅRD HUS 15

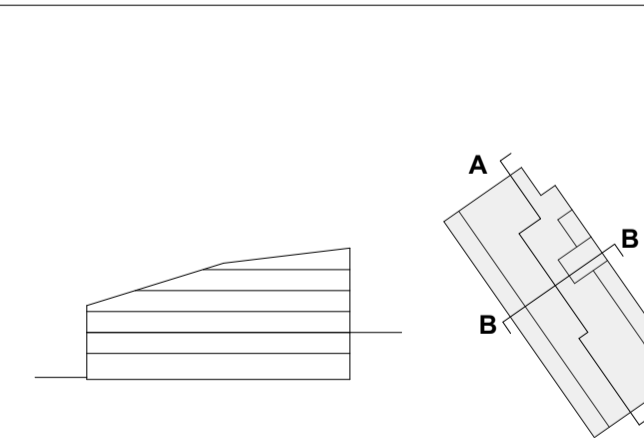

A	E/S-A Arkitekter	08-545 648 60
E	Incoord	08-622 16 58
K	BTKon AB	073-317 47 33
LA	Mellanrum	070-817 24 09
VVS	Incoord	08-622 20 00

UPPDRAG NR	RITAD AV	HANDLÄGGARE
DATUM	ANSVARIG	S. LINDHAGEN
2021-07-09	O. DAHLKILD	




SEKTIONER A OCH B		
SKALA	NUMMER	BET
A1 1:100	A-40-2-1501	
A3 1:200		

ALLMÄNNA UPPLYSNINGAR

Alla mått i mm.

FÖRESKRIFTER


Plåtarbeten utförs enligt Hus AMA.

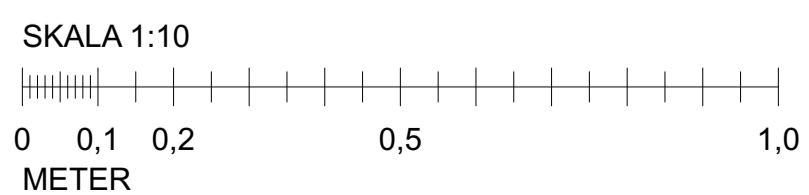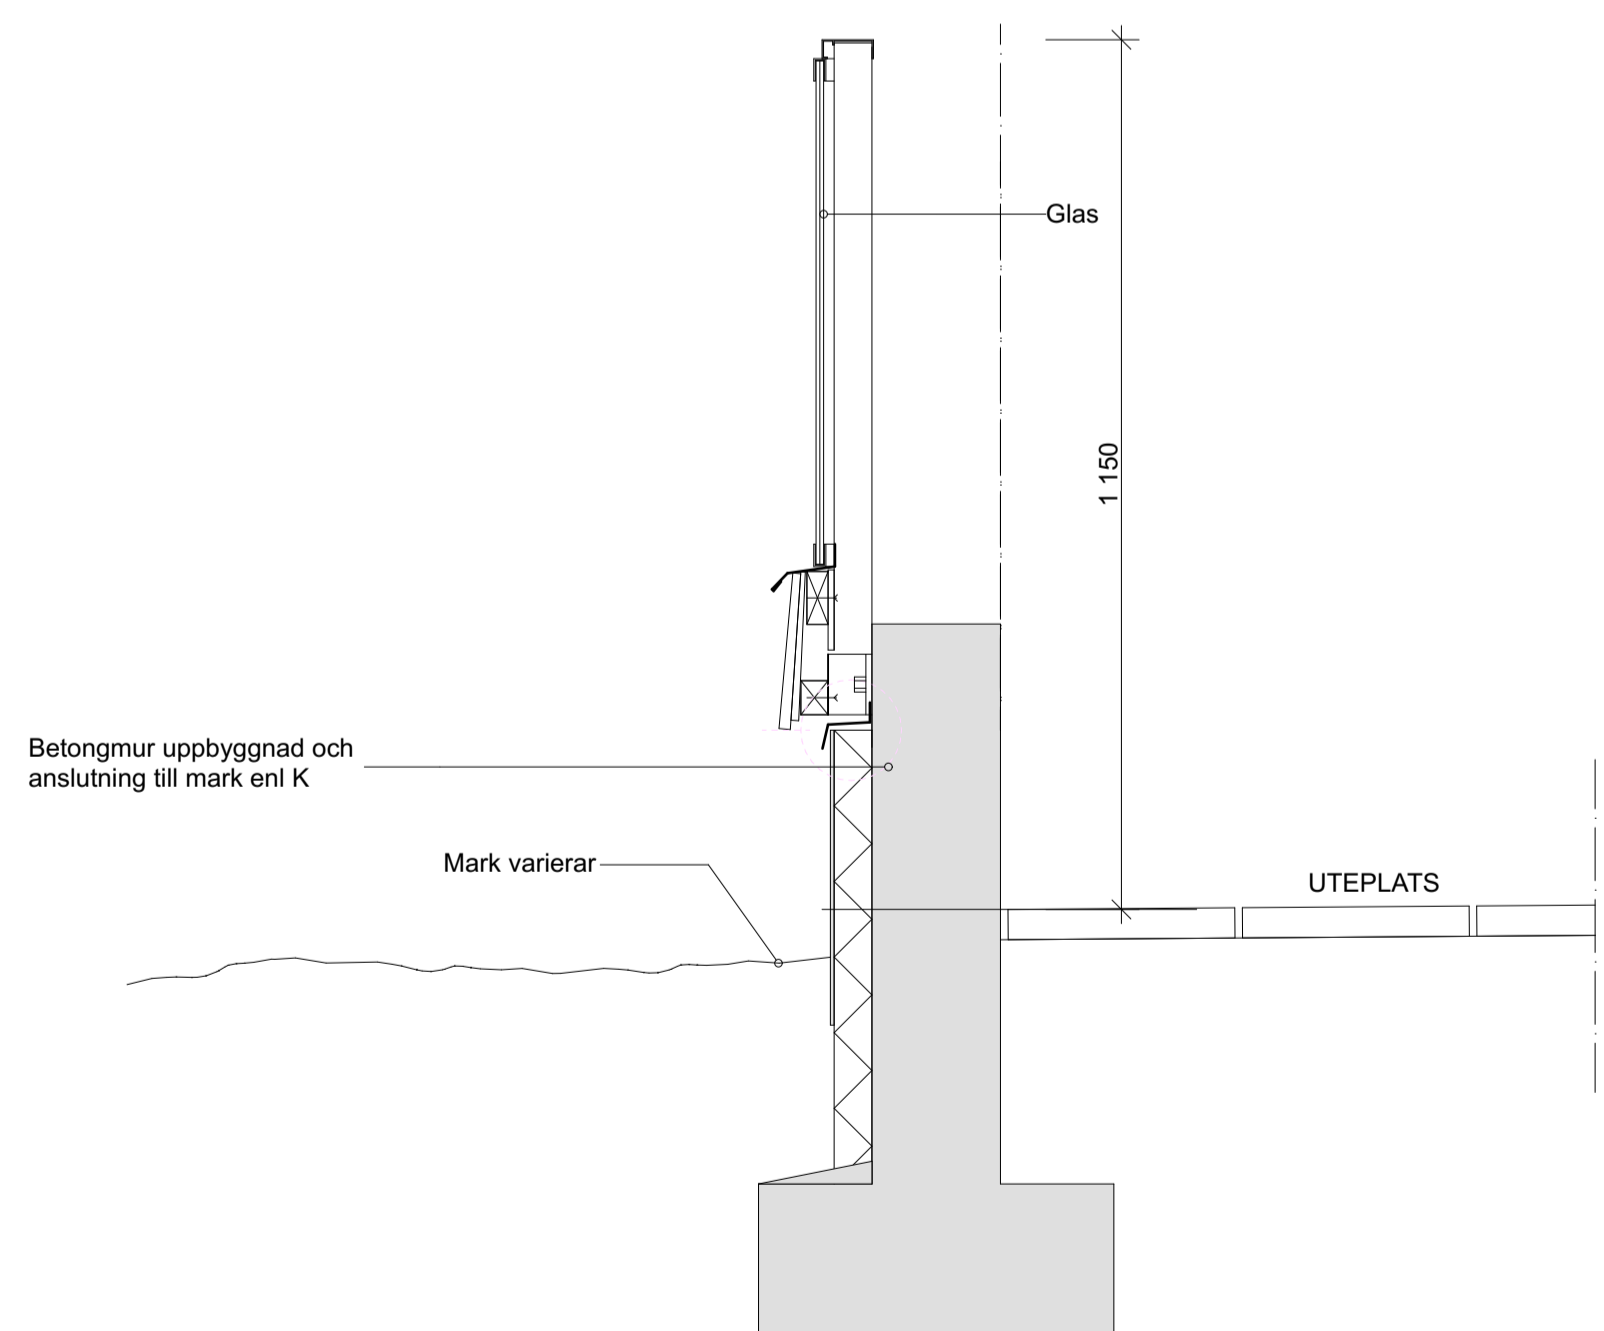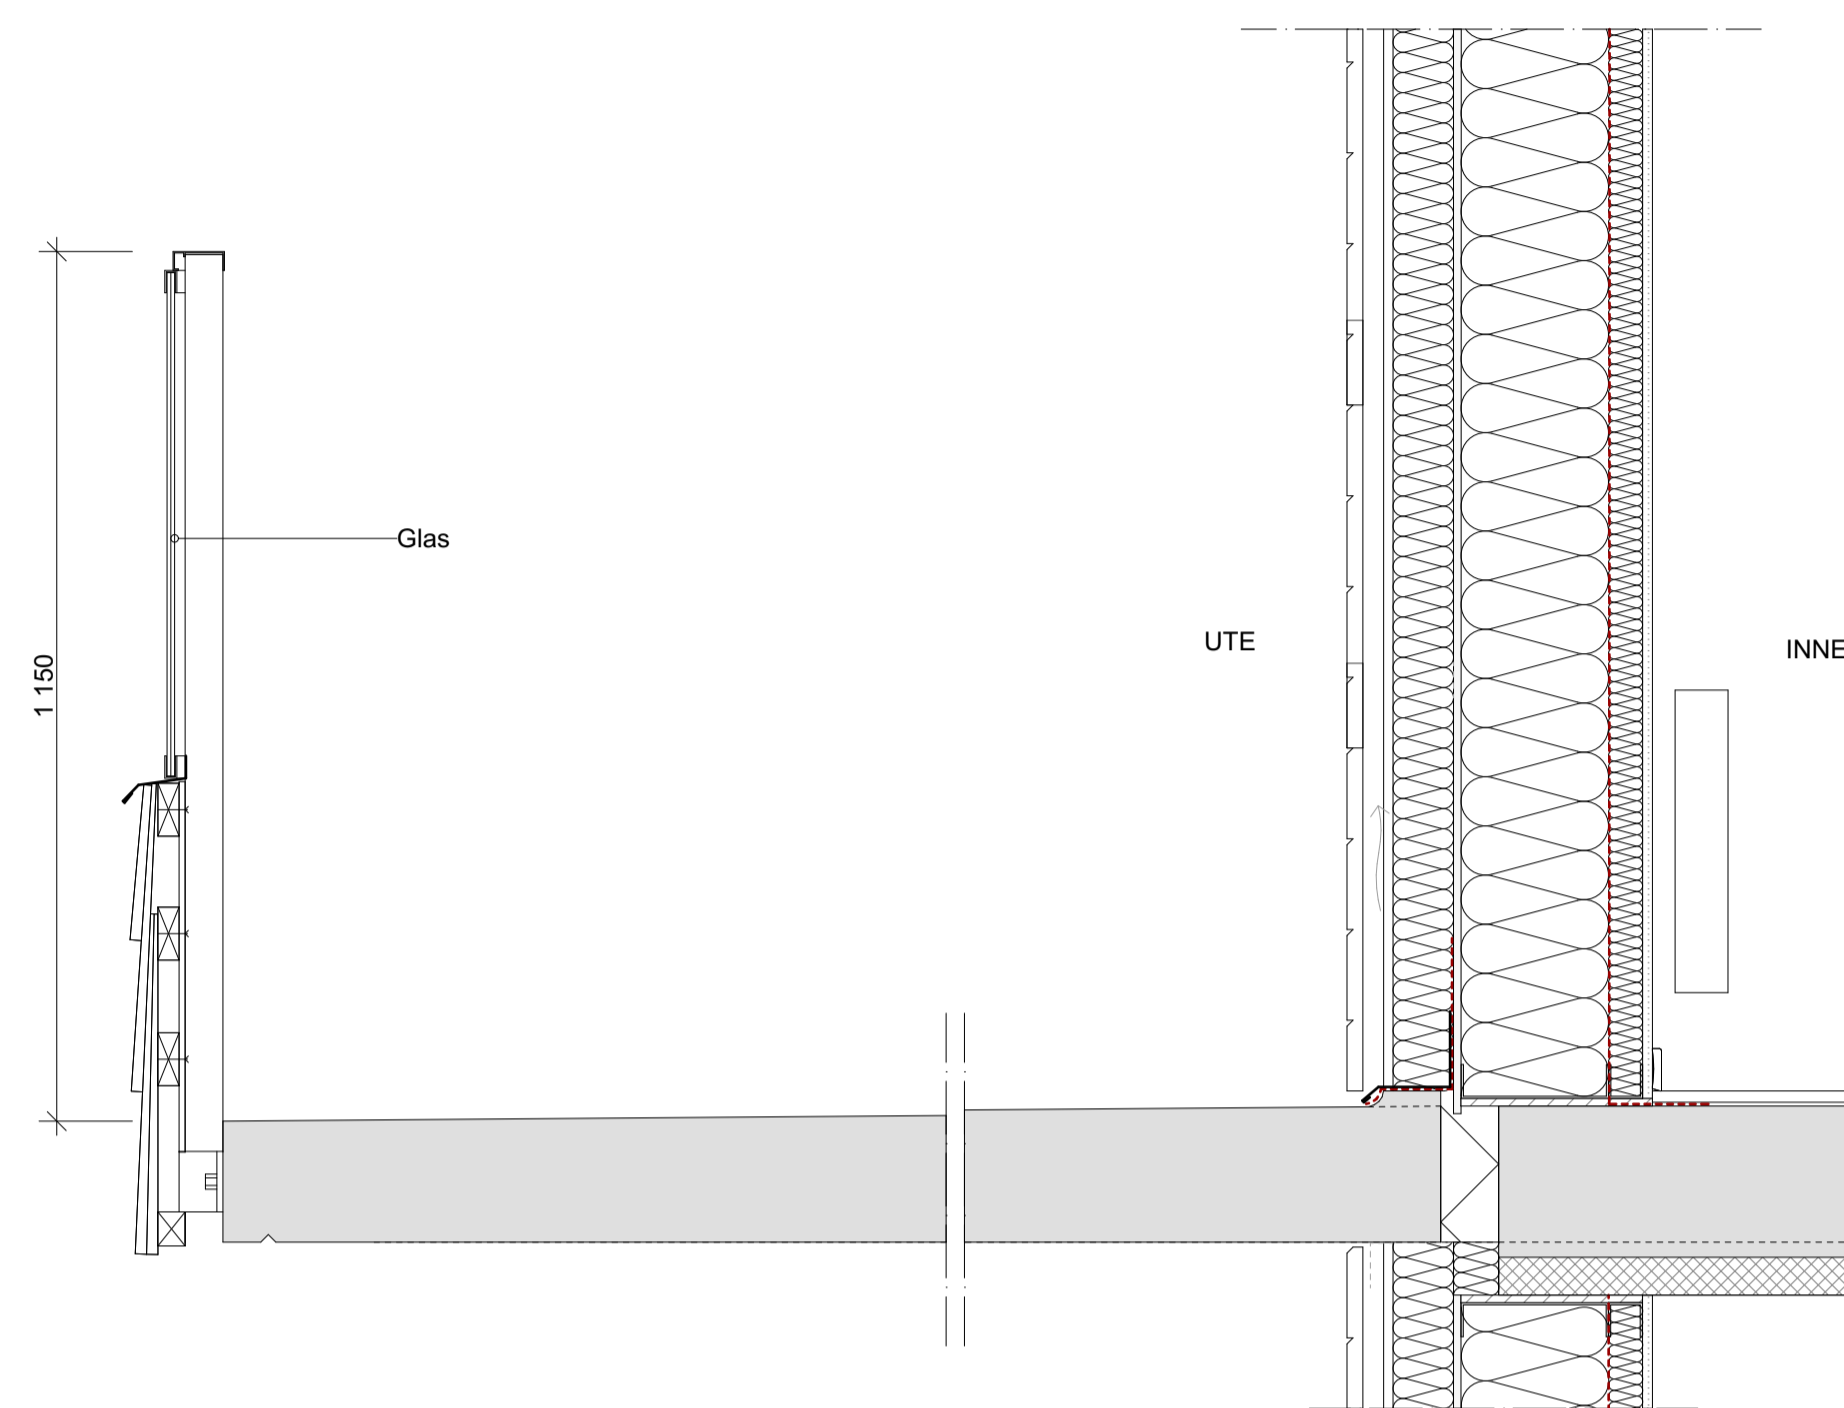

BET	ÄNDRING AVSER	DATUM	Sign.
-----	---------------	-------	-------

BYGGLOVHANDLING

KIL 1:104 NACKA KOMMUN
NYBYGGNAD SENIORBOENDE
GRANINGE STIFTSGÅRD HUS 15

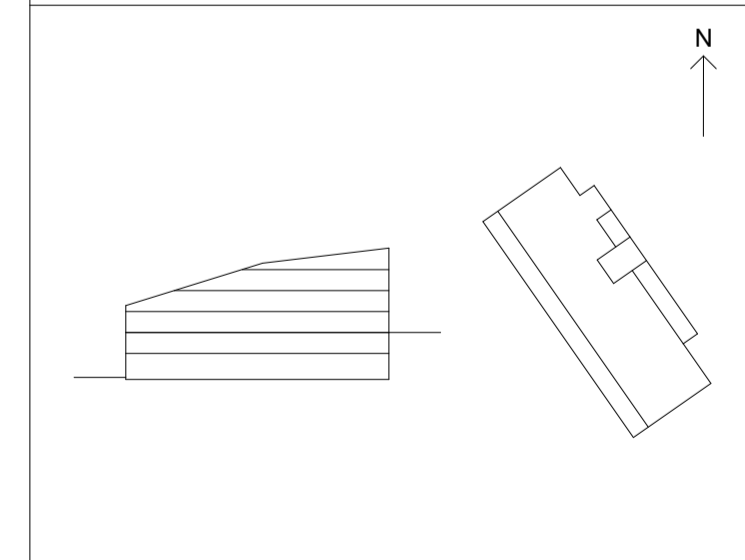

A	E/S-A Arkitekter	08-545 648 60
E	Incoord	08-622 16 58
K	BTKon AB	073-317 47 33
LA	Mellanrum	070-817 24 09
VVS	Incoord	08-622 20 00

UPPDRAG NR	RITAD AV	HANDLÄGGARE
DATUM	ANSVARIG	
2021-07-09	O. DAHLKILD	S. LINDHAGEN

TYPDETALJ RÄCKEN		
SKALA	NUMMER	BET
A1 1:10 A3 1:20	A-42-6-1501	