



SEKTION A-A (TYPHUS 2)

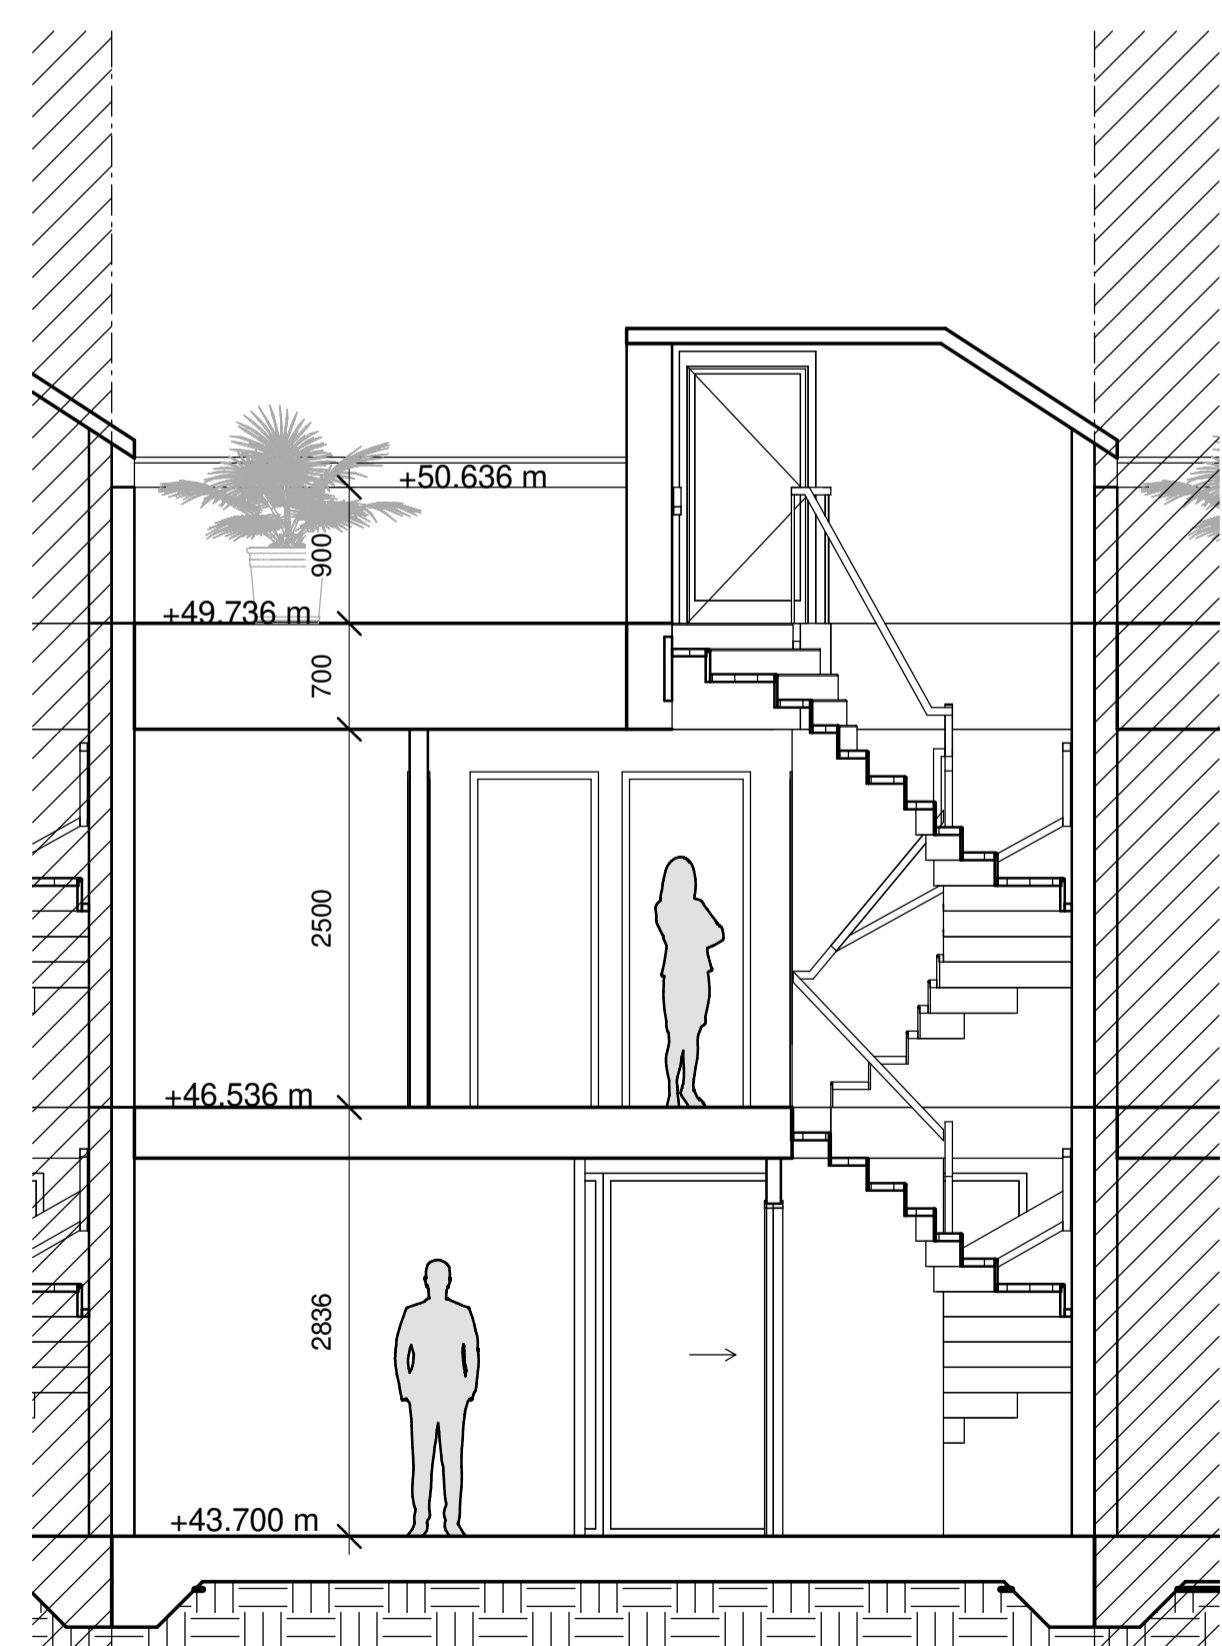

SEKTION B-B (TYPHUS 2)

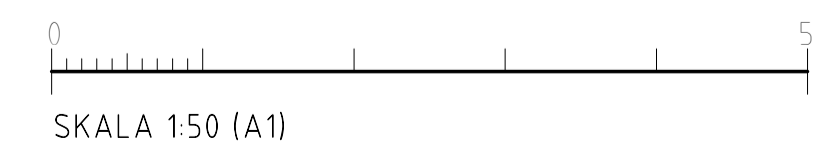

**FÖRKLARINGAR**


ALLA MÅTT I MM.  
 ALLA MÅTT KONTROLLERAS PÅ PLATS INNAN TILLVERKNING  
 SEKTIONER ÄR DRAGNA GENOM TYPHUS 2  
 PLUSHÖJDER MOT GATA VARIERAR, SE SITUATIONSPLAN, RITNING A-01.1-002

BET	ÄNDRINGEN AVSER	DATUM	SIGN
-----	-----------------	-------	------

**BYGGLOV**

Älta 10:187, Ältdalen Nacka

**INNOVATION PROPERTIES**  **AHLQVIST & ALMQVIST**  
 ARKITEKTER AB  
 PETER NYNDES BÄCKE 12, 1 TR  
 118 86 STOCKHOLM  
 TEL: 08-556 96 882  
 mail: info@ahlqvist-almqvist.se

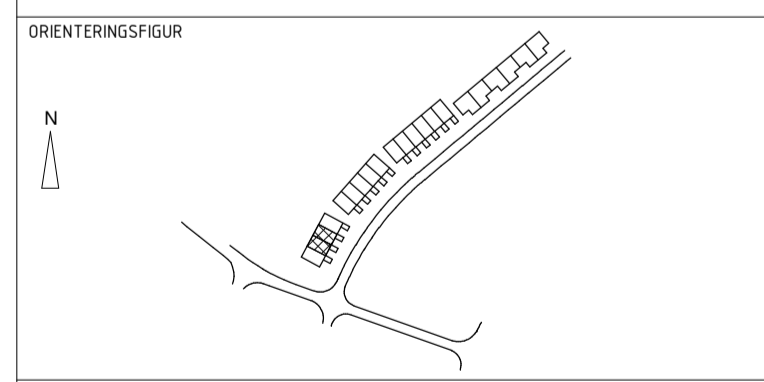

(A) AHLQVIST & ALMQVIST ARKITEKTER AB T. 08-556 96 882


UPPDRAG NR 0001	RITAD/KONSTR AV Zhi Jiang	HANDLÄGGARE Felicia D. Reppen
DATUM 2021-10-11	ANSVARIG Britt Almqvist	

SEKTION  
 HUS 2-3 SEKTION A-A & B-B


SKALA A1 1:50 A3 1:100	NUMMER <b>A-42.1-101</b>	BET
------------------------------	-----------------------------	-----

# FÖRKLARINGAR

ALLA MÅTT I MM.  
 ALLA MÅTT KONTROLLERAS PÅ PLATS  
 INNAN TILLVERKNING

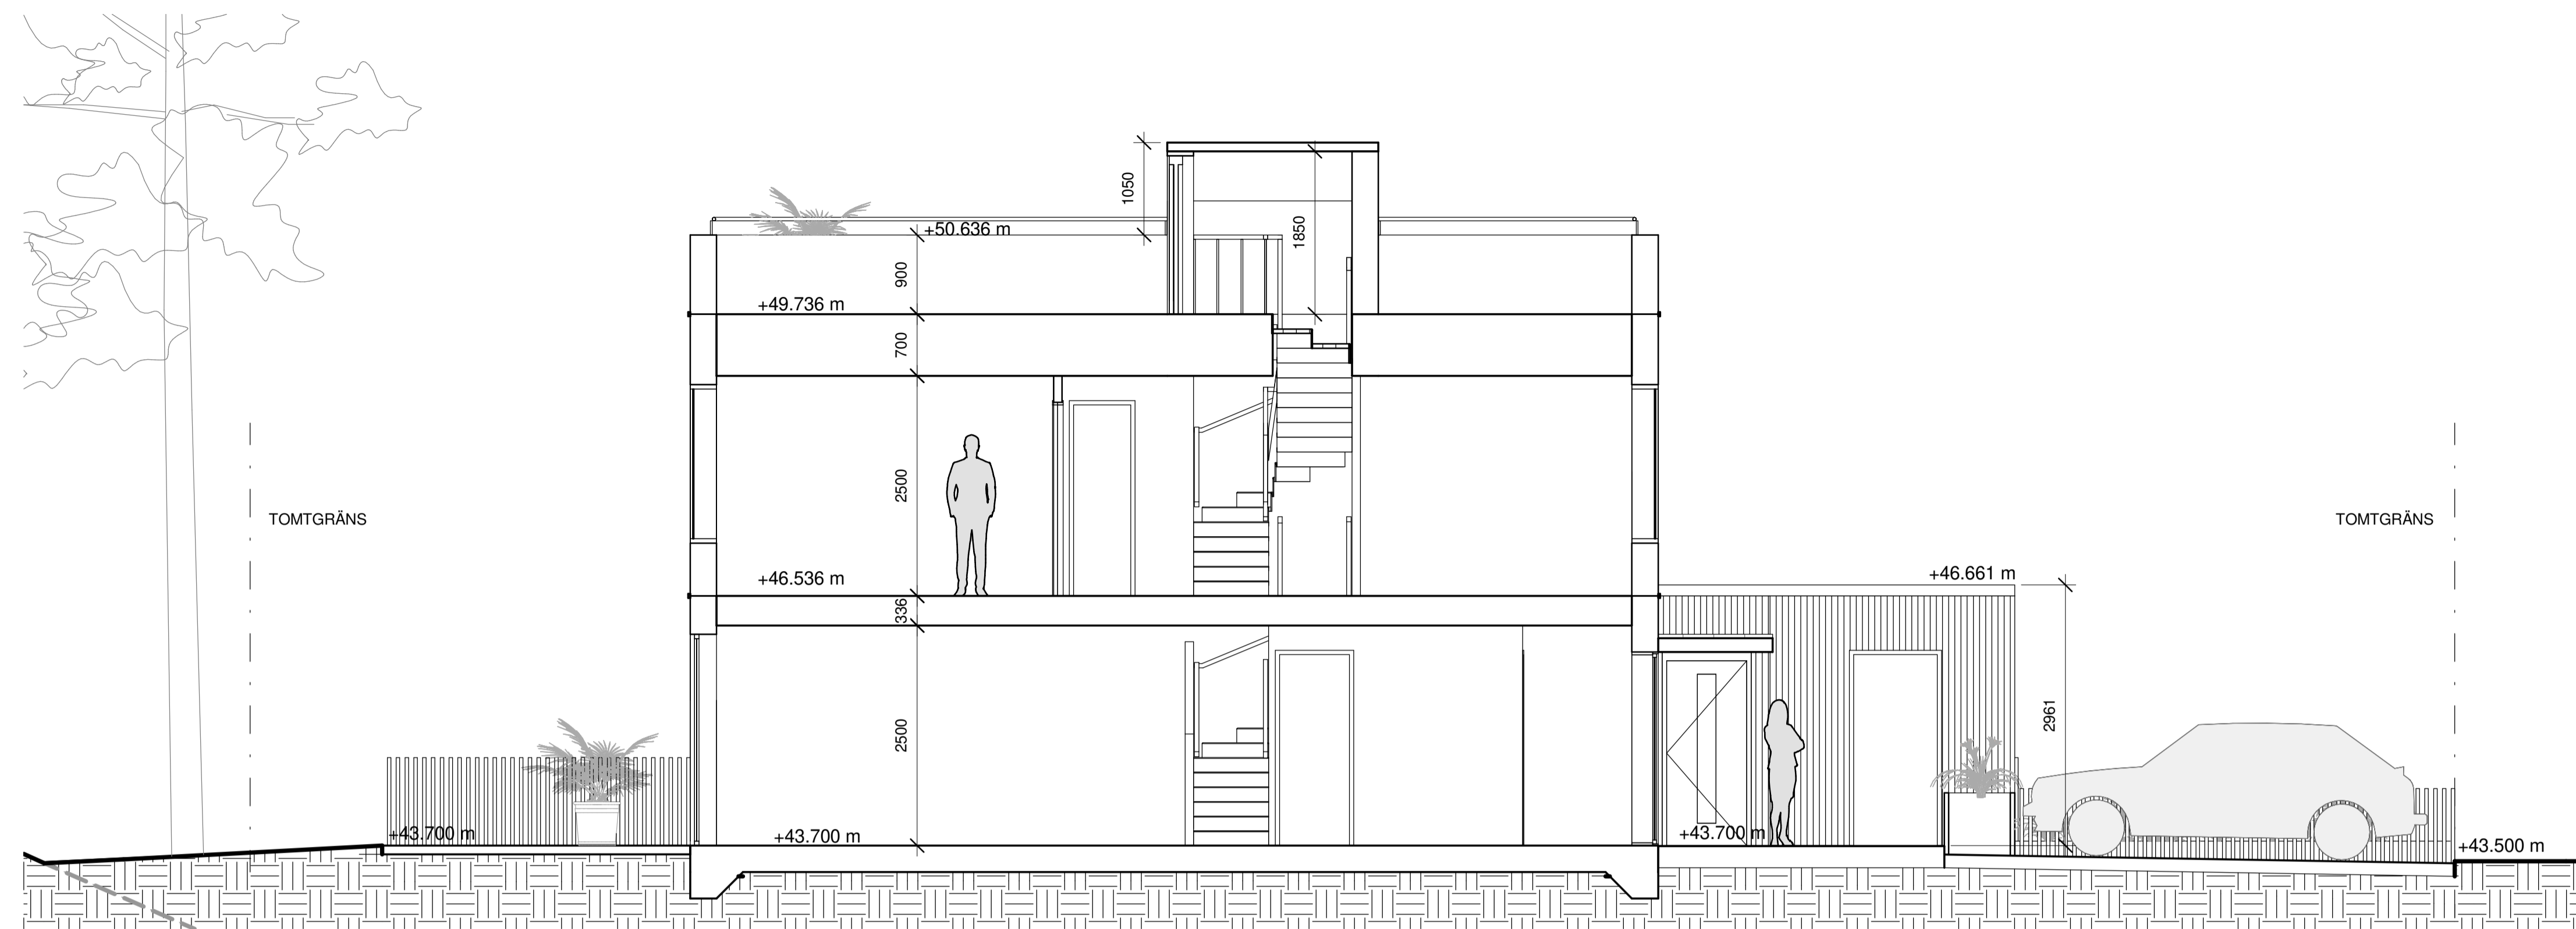

SEKTION A-A

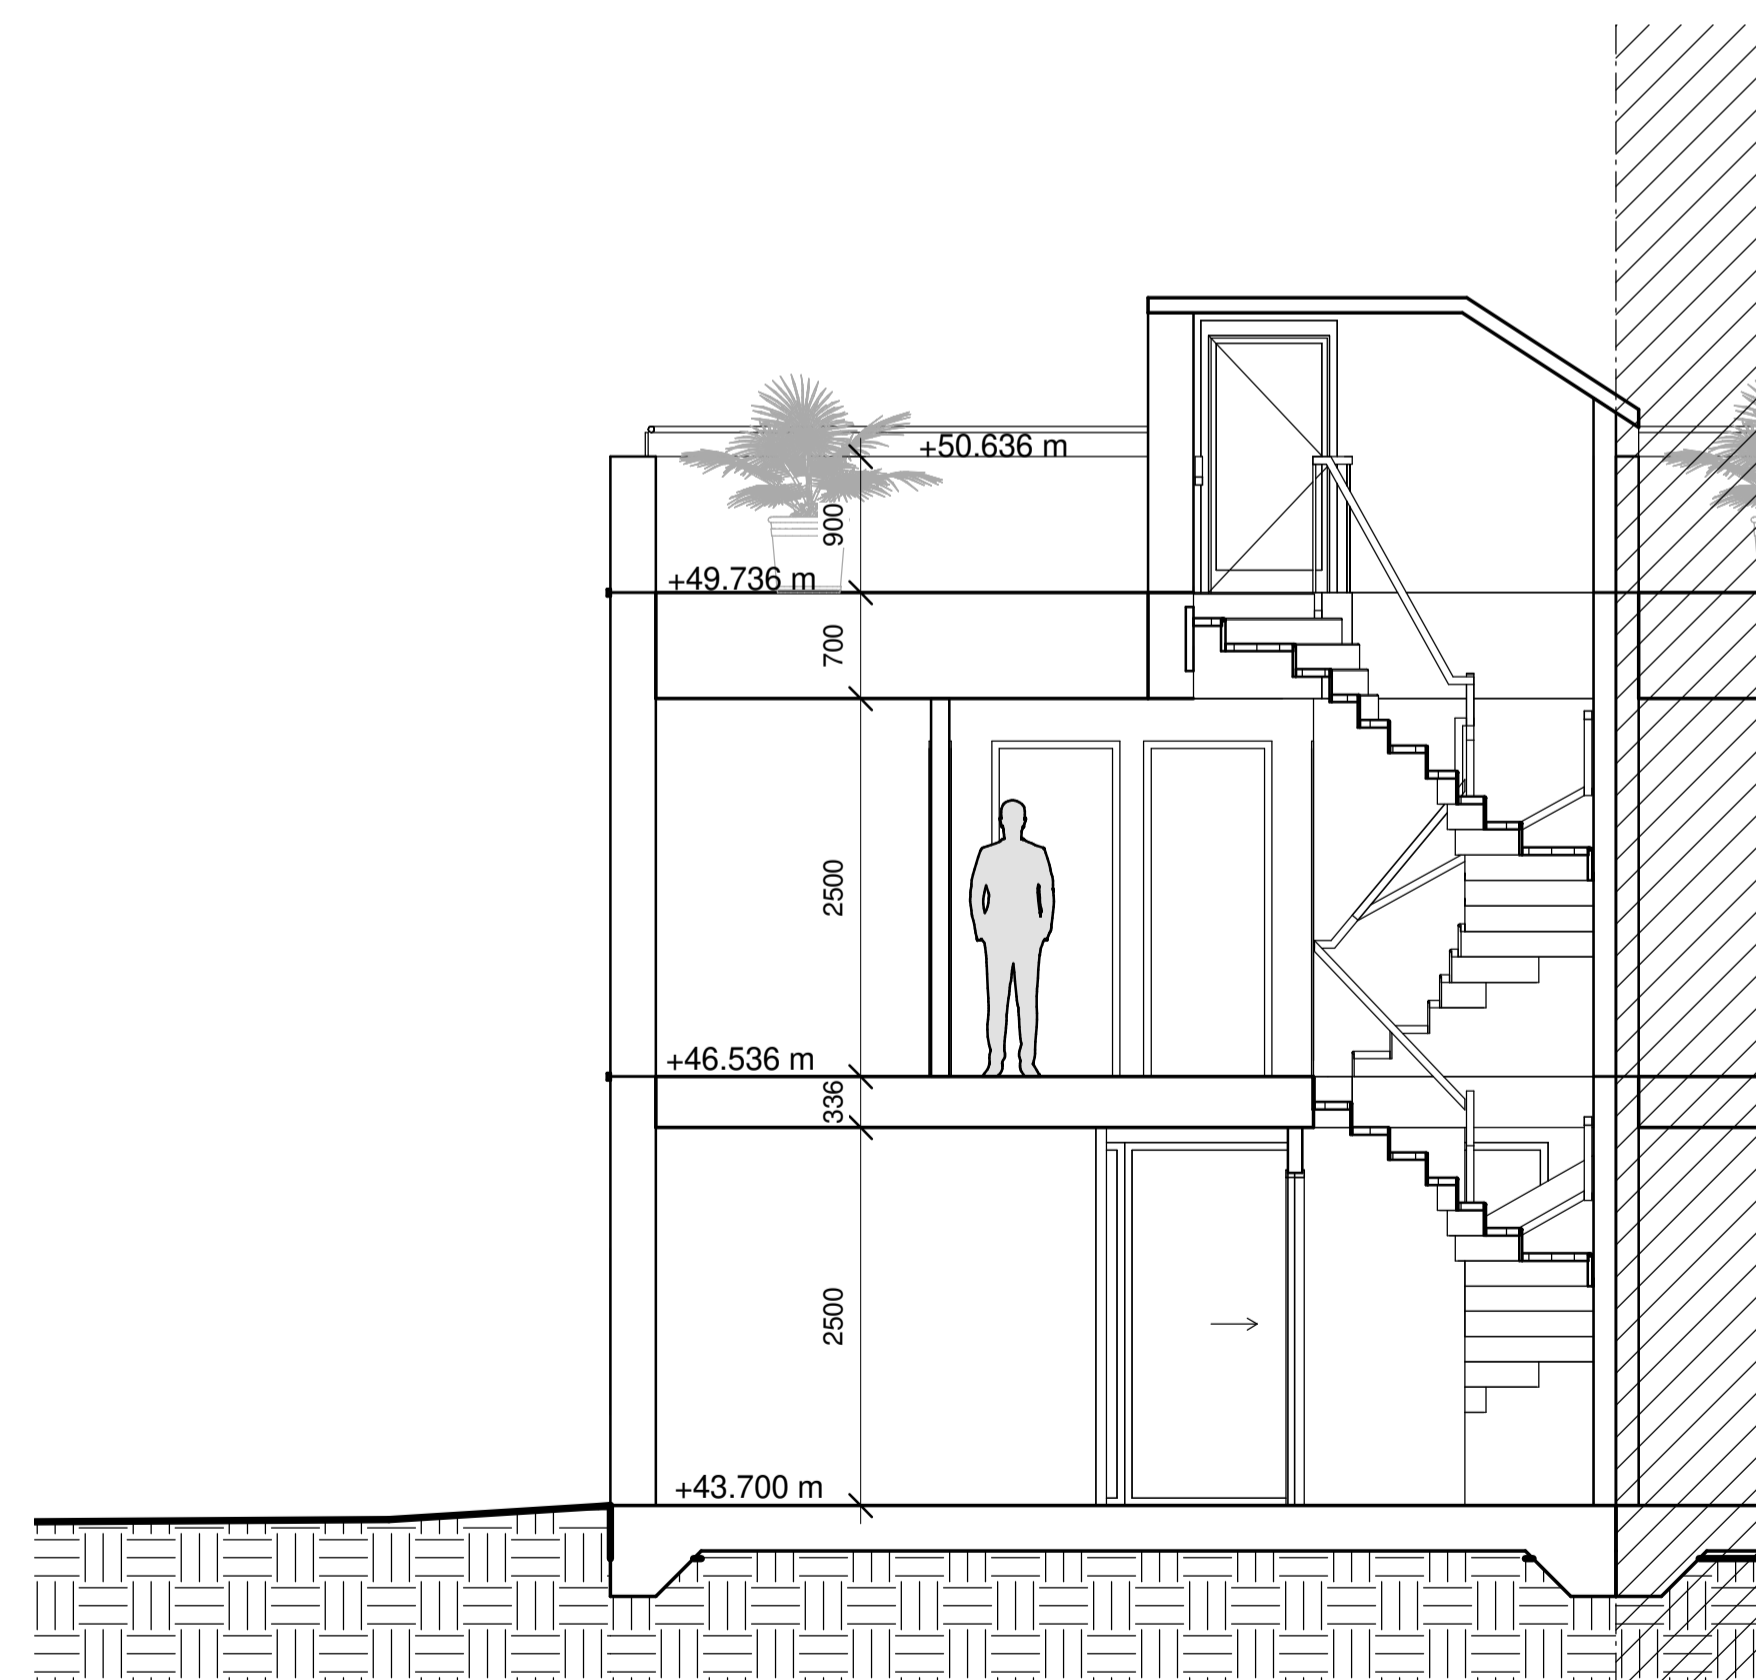

SEKTION B-B




BET	ÄNDRINGEN AVSER	DATUM	SIGN
-----	-----------------	-------	------

## BYGGLOV

Älta 10:187, Ältdalen Nacka

**INNOVATION PROPERTIES**  **AHLQVIST & ALMQVIST**  
 ARKITEKTER AB  
 PETER MYNDES BÄCKE 12, 1 TR  
 118 46 STOCKHOLM  
 TEL: 08-556 96 882  
 mail: info@ahlqvist-almqvist.se

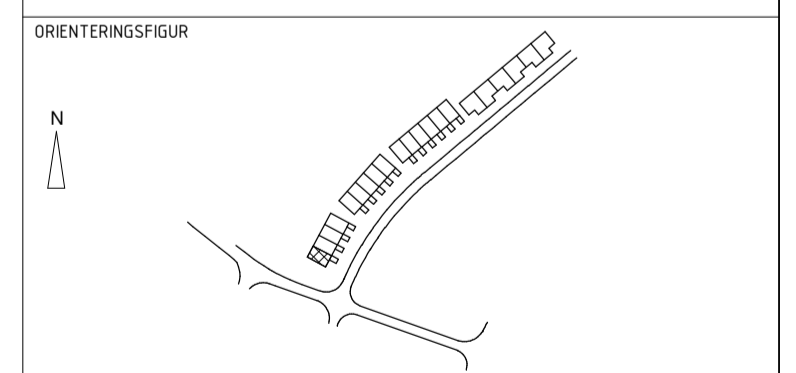

(A) AHLQVIST & ALMQVIST ARKITEKTER AB T. 08-556 96 882


UPPDRAG NR 0001	RITAD/KONSTR AV Zhi Jiang	HANDLÄGGARE Felicia D. Reppen
DATUM 2021-10-11	ANSVARIG Britt Almqvist	

## SEKTION HUS 1 SEKTION A-A & B-B


SKALA A1 1:50 A3 1:100	NUMMER A-42.1-102	BET
------------------------------	----------------------	-----

# FÖRKLARINGAR


ALLA MÅTT I MM.  
 ALLA MÅTT KONTROLLERAS PÅ PLATS  
 INNAN TILLVERKNING

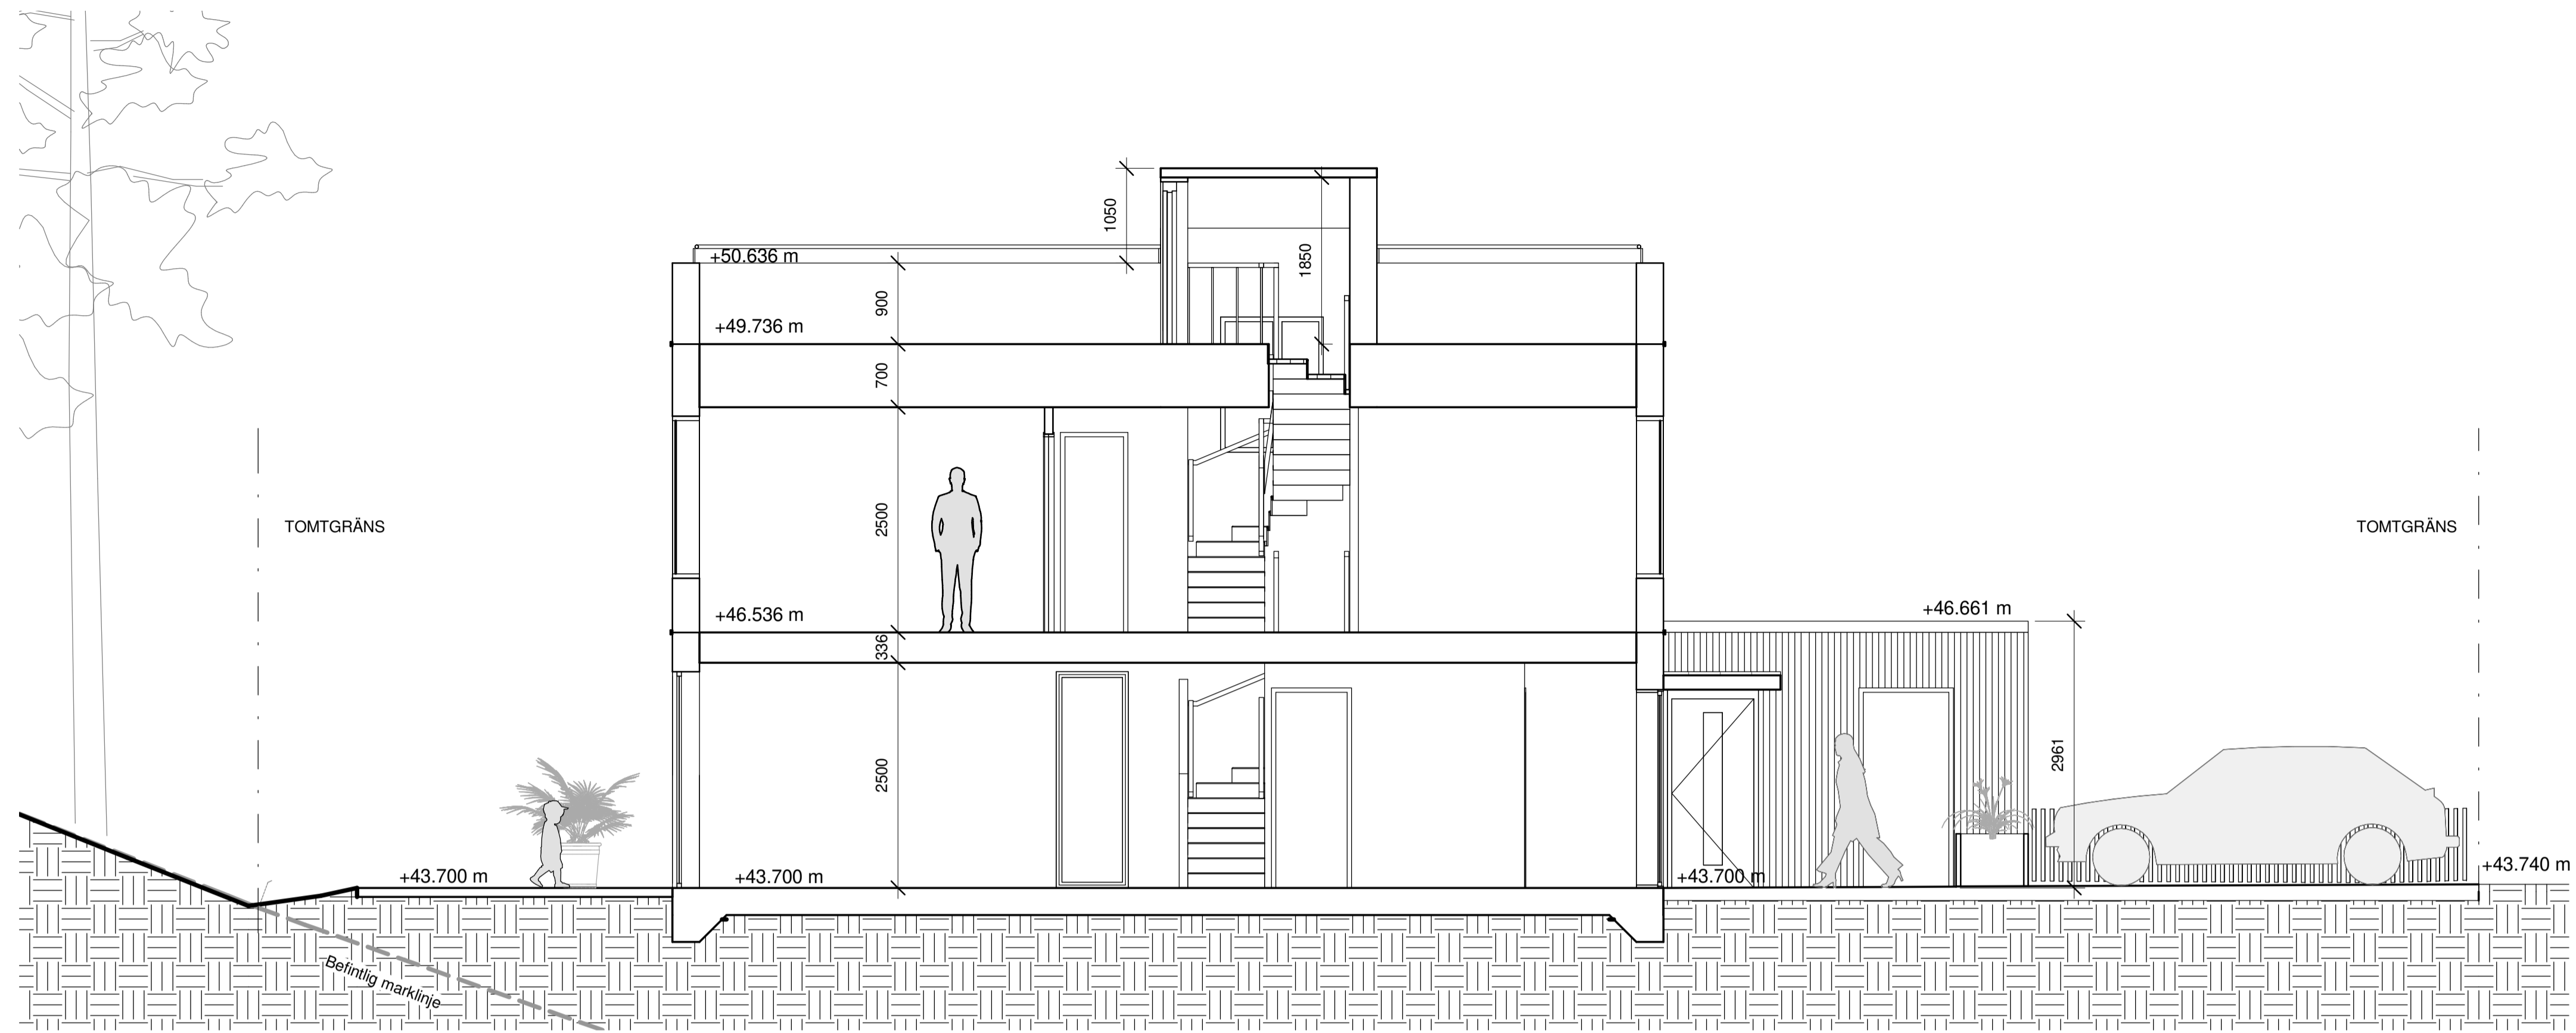

SEKTION A-A

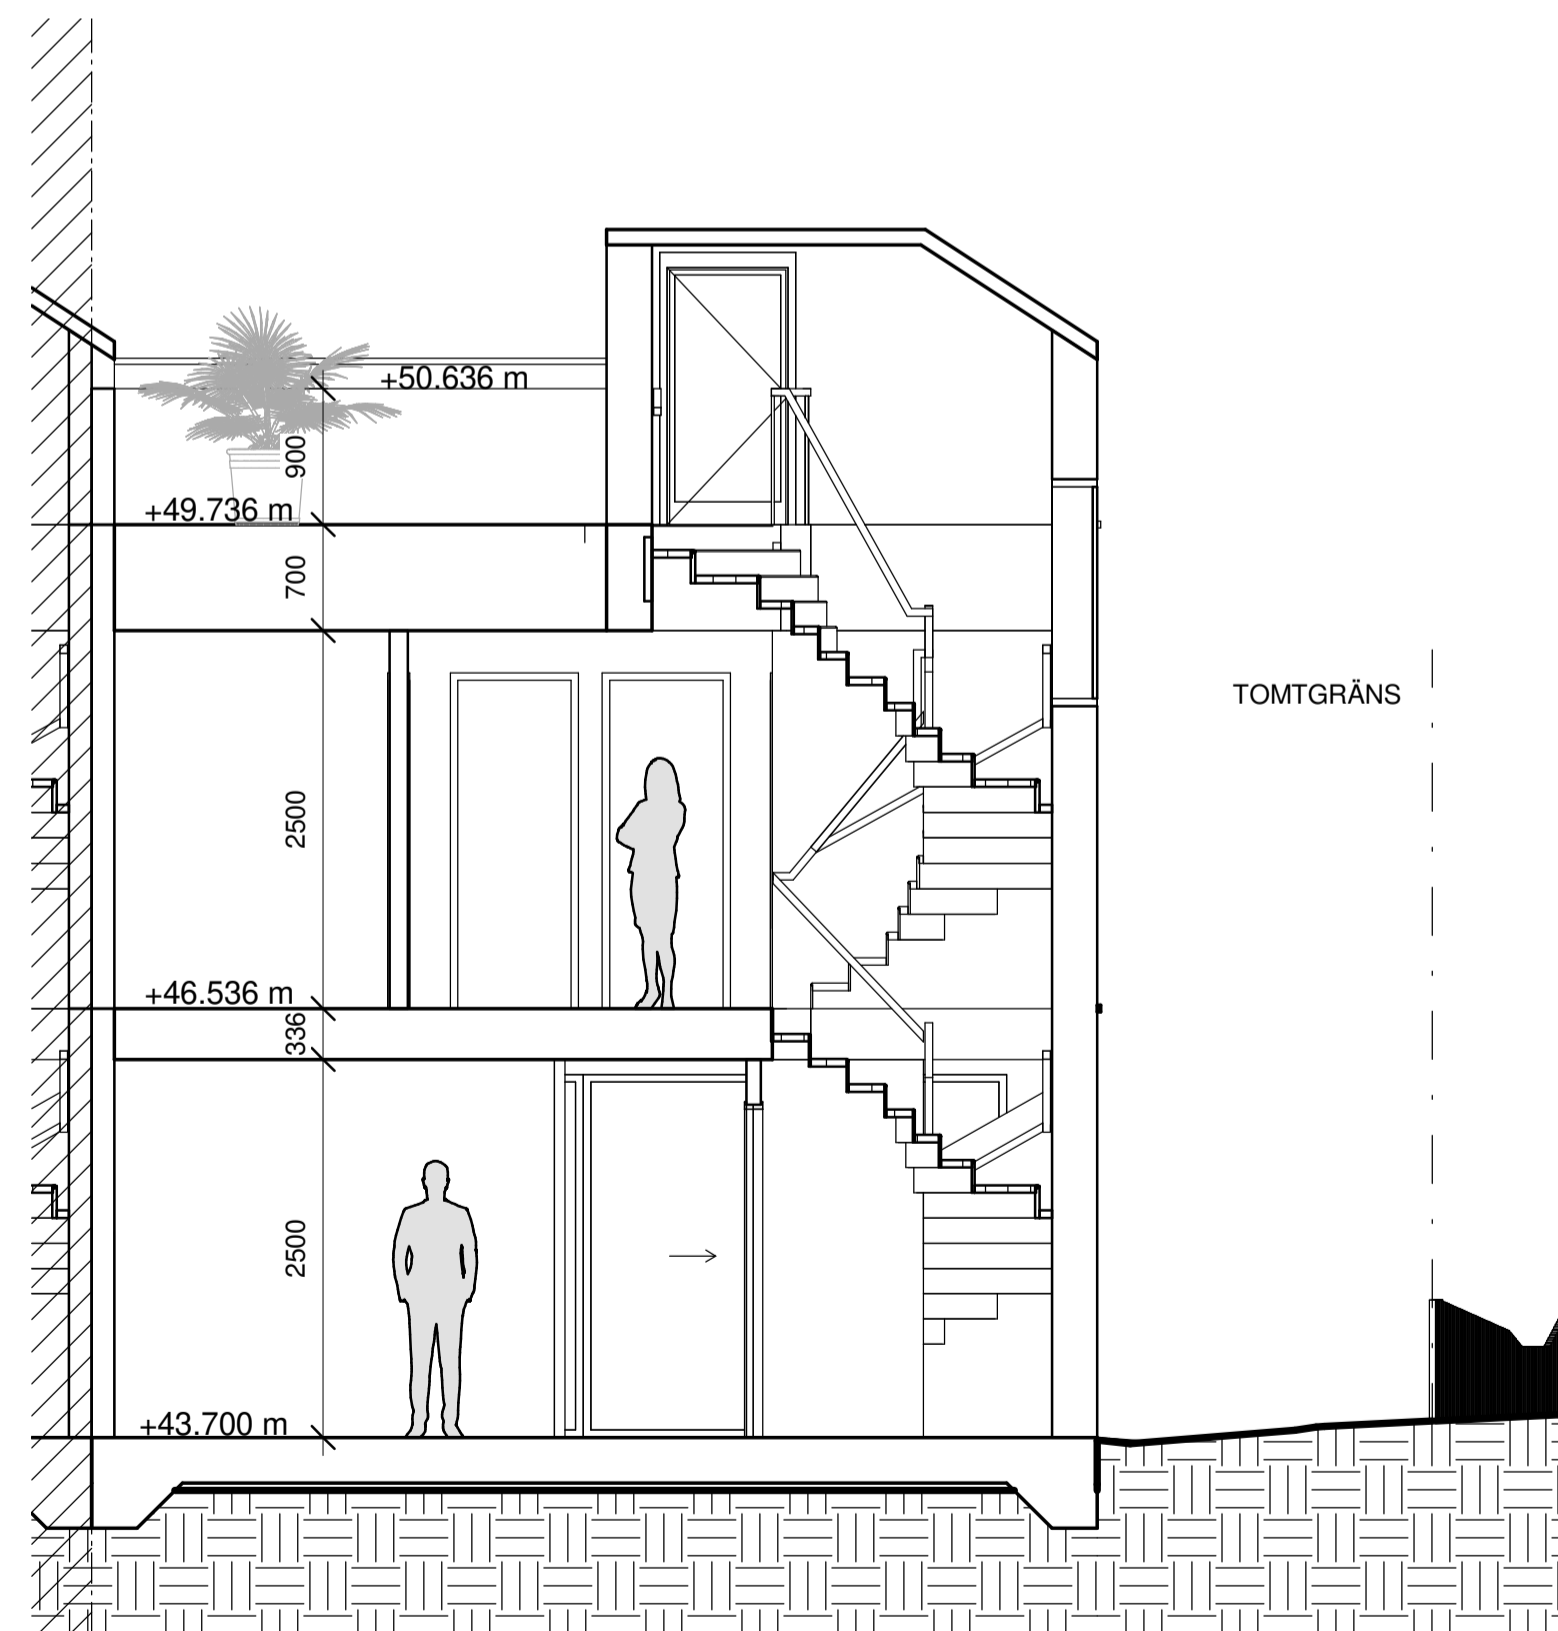

SEKTION B-B

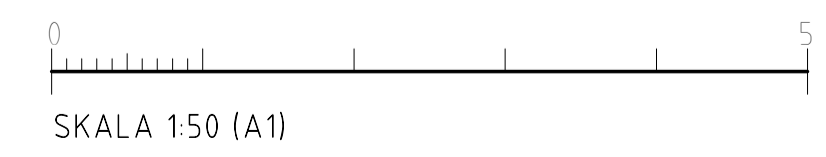


BET	ÄNDRINGEN AVSER	DATUM	SIGN
-----	-----------------	-------	------

## BYGGLOV

Älta 10:187, Ältadalen Nacka

**INNOVATION PROPERTIES**  **AHLQVIST & ALMQVIST**  
 ARKITEKTER AB  
 PETER NYNDES BÄCKE 12, 1 TR  
 118 46 STOCKHOLM  
 TEL: 08-556 96 882  
 mail: info@ahlqvist-almqvist.se

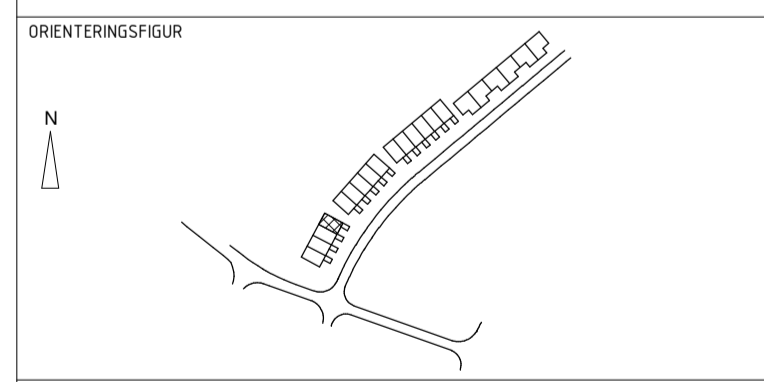


(A) AHLQVIST & ALMQVIST ARKITEKTER AB T. 08-556 96 882


UPPDRAG NR 0001	RITAD/KONSTR AV Zhi Jiang	HANDLÄGGARE Felicia D. Reppen
DATUM 2021-10-11	ANSVARIG Britt Almqvist	

## SEKTION HUS 4 SEKTION A-A & B-B


SKALA A1 1:50 A3 1:100	NUMMER A-42.1-103	BET
------------------------------	----------------------	-----

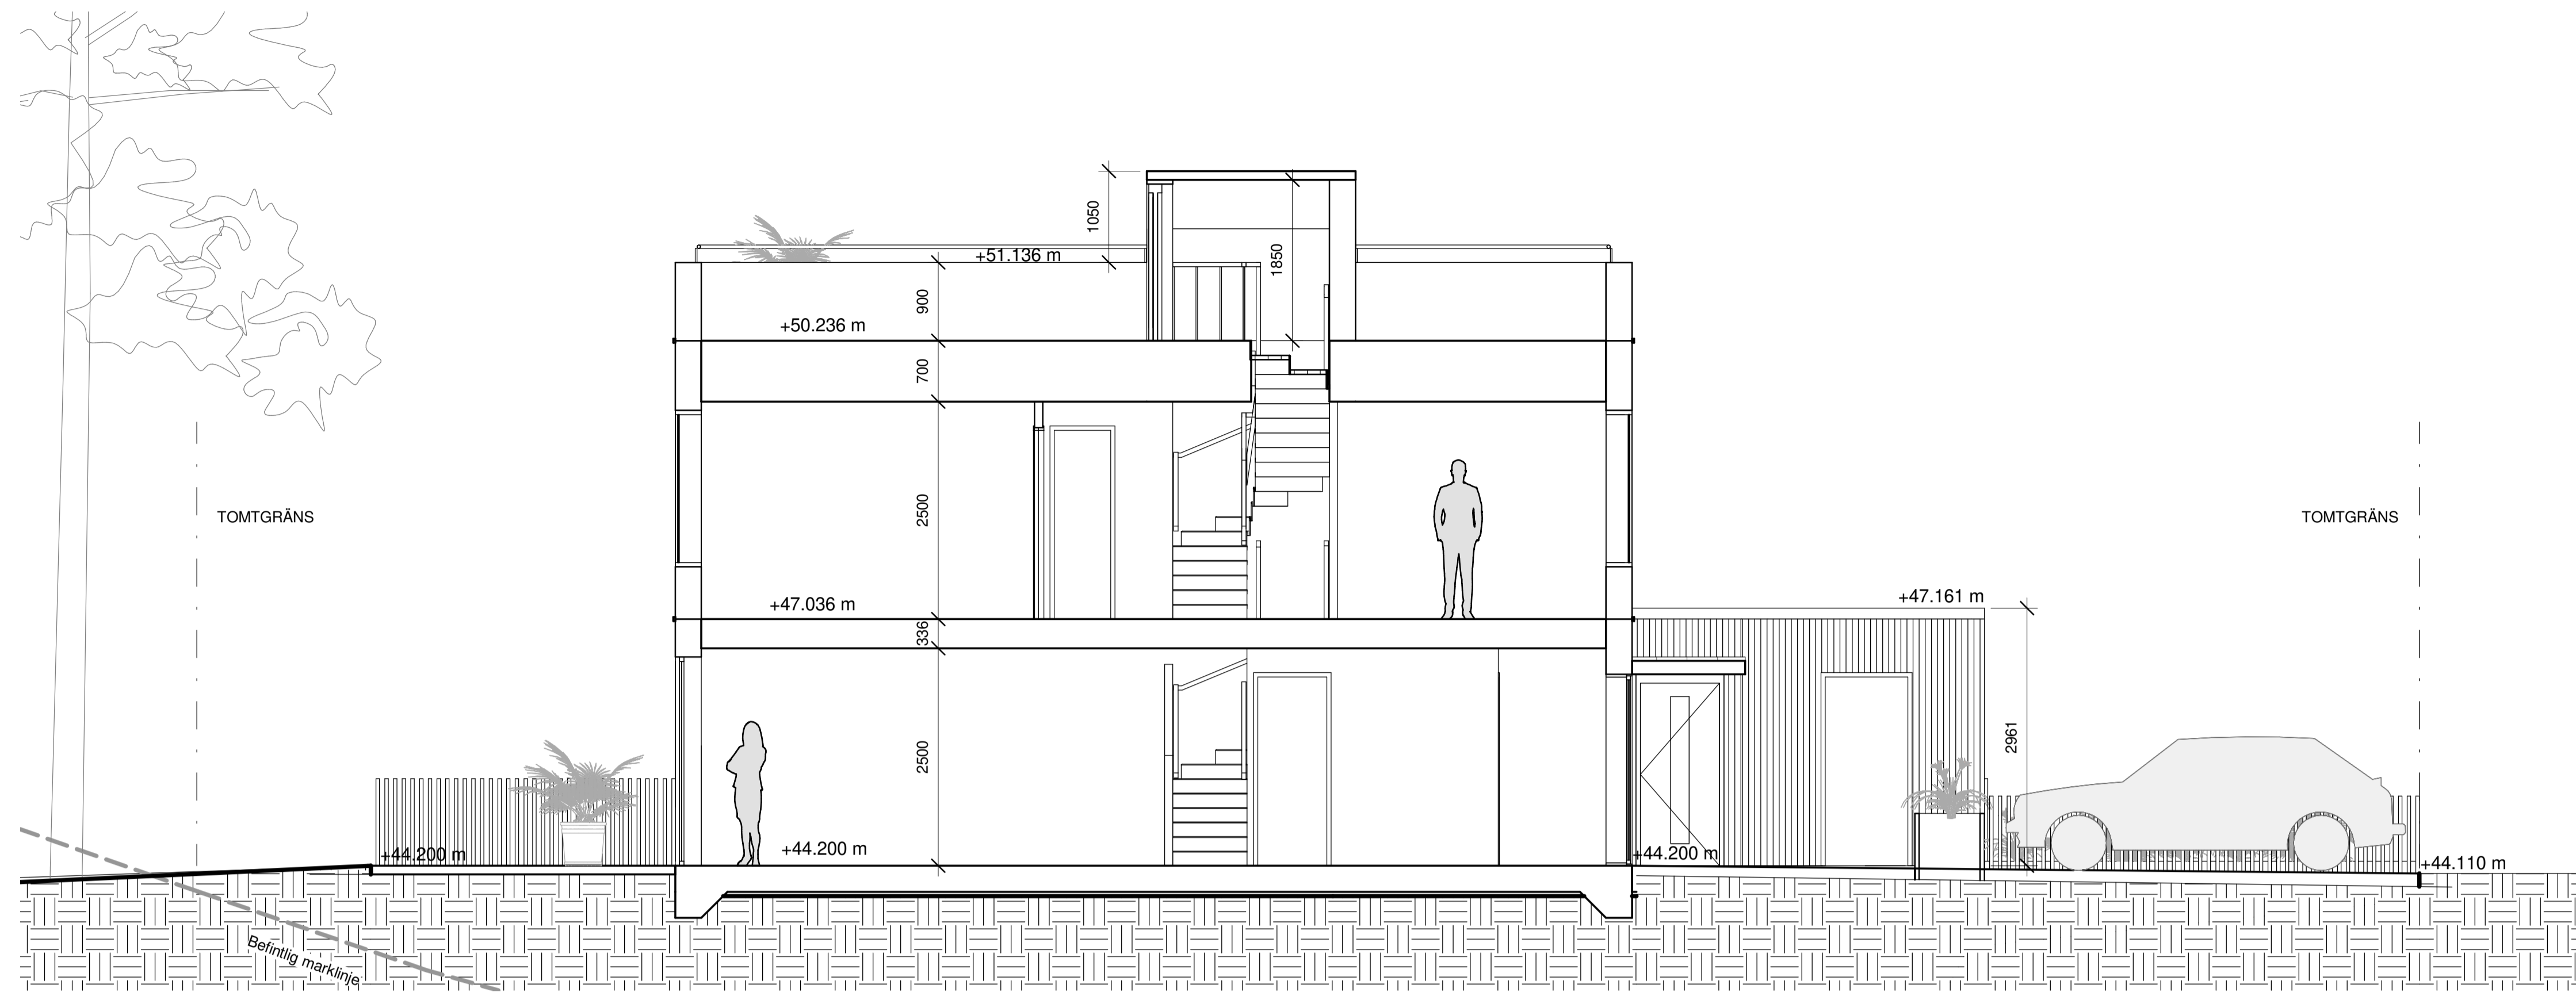

SEKTION A-A (TYPHUS 7)

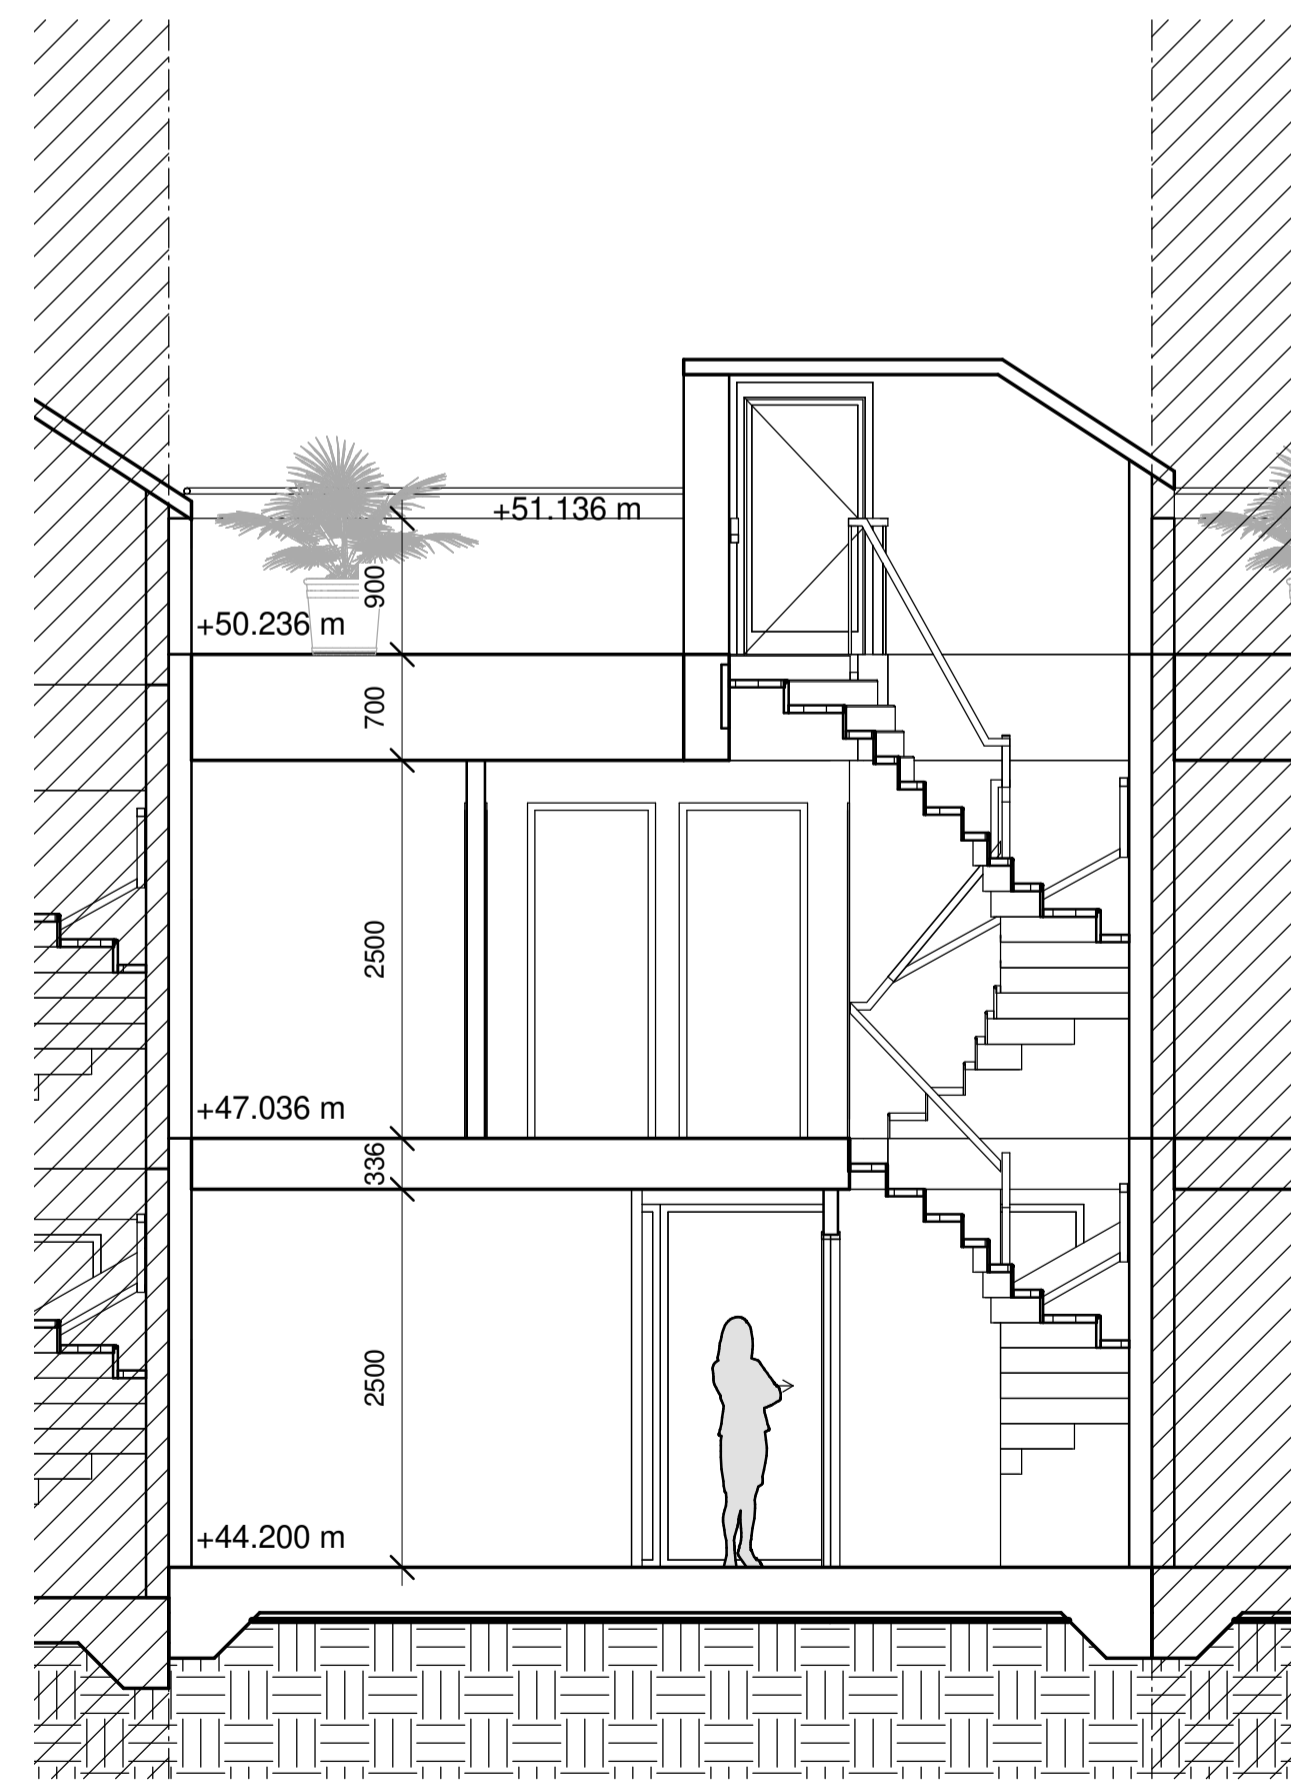

SEKTION B-B (TYPHUS 7)

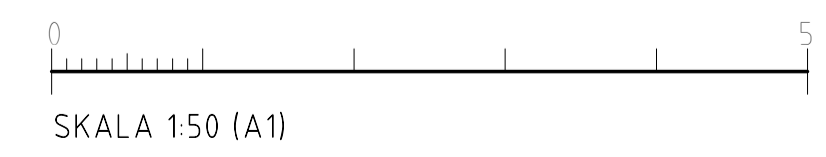

**FÖRKLARINGAR**


ALLA MÅTT I MM.  
 ALLA MÅTT KONTROLLERAS PÅ PLATS  
 INNAN TILLVERKNING  
 SEKTIONER ÄR DRAGNA GENOM TYPHUS 7  
 PLUSHÖJDER VARIERAR,  
 SE SITUATIONSPLAN, RITNING A-01.1-002

BET	ÄNDRINGEN AVSER	DATUM	SIGN
-----	-----------------	-------	------

**BYGGLOV**

Älta 10:187, Ältdalen Nacka

**INNOVATION PROPERTIES**  **AHLQVIST & ALMQVIST**  
 ARKITEKTER AB  
 PETER MYNDES BÄCKE 12, 1 TR  
 118 86 STOCKHOLM  
 TEL: 08-556 96 882  
 mail: info@ahlqvist-almqvist.se

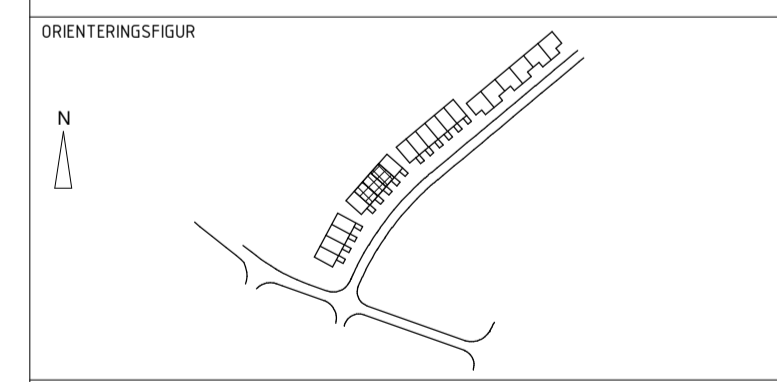


(A) AHLQVIST & ALMQVIST ARKITEKTER AB T. 08-556 96 882

UPPDRAG NR 0001	RITAD/KONSTR AV Zhi Jiang	HANDLÄGGARE Felicia D. Reppen
DATUM 2021-10-11	ANSVARIG Britt Almquist	


SEKTION  
 HUS 6-8 SEKTION A-A & B-B

SKALA A1 1:50 A3 1:100	NUMMER <b>A-42.1-104</b>	BET
------------------------------	-----------------------------	-----



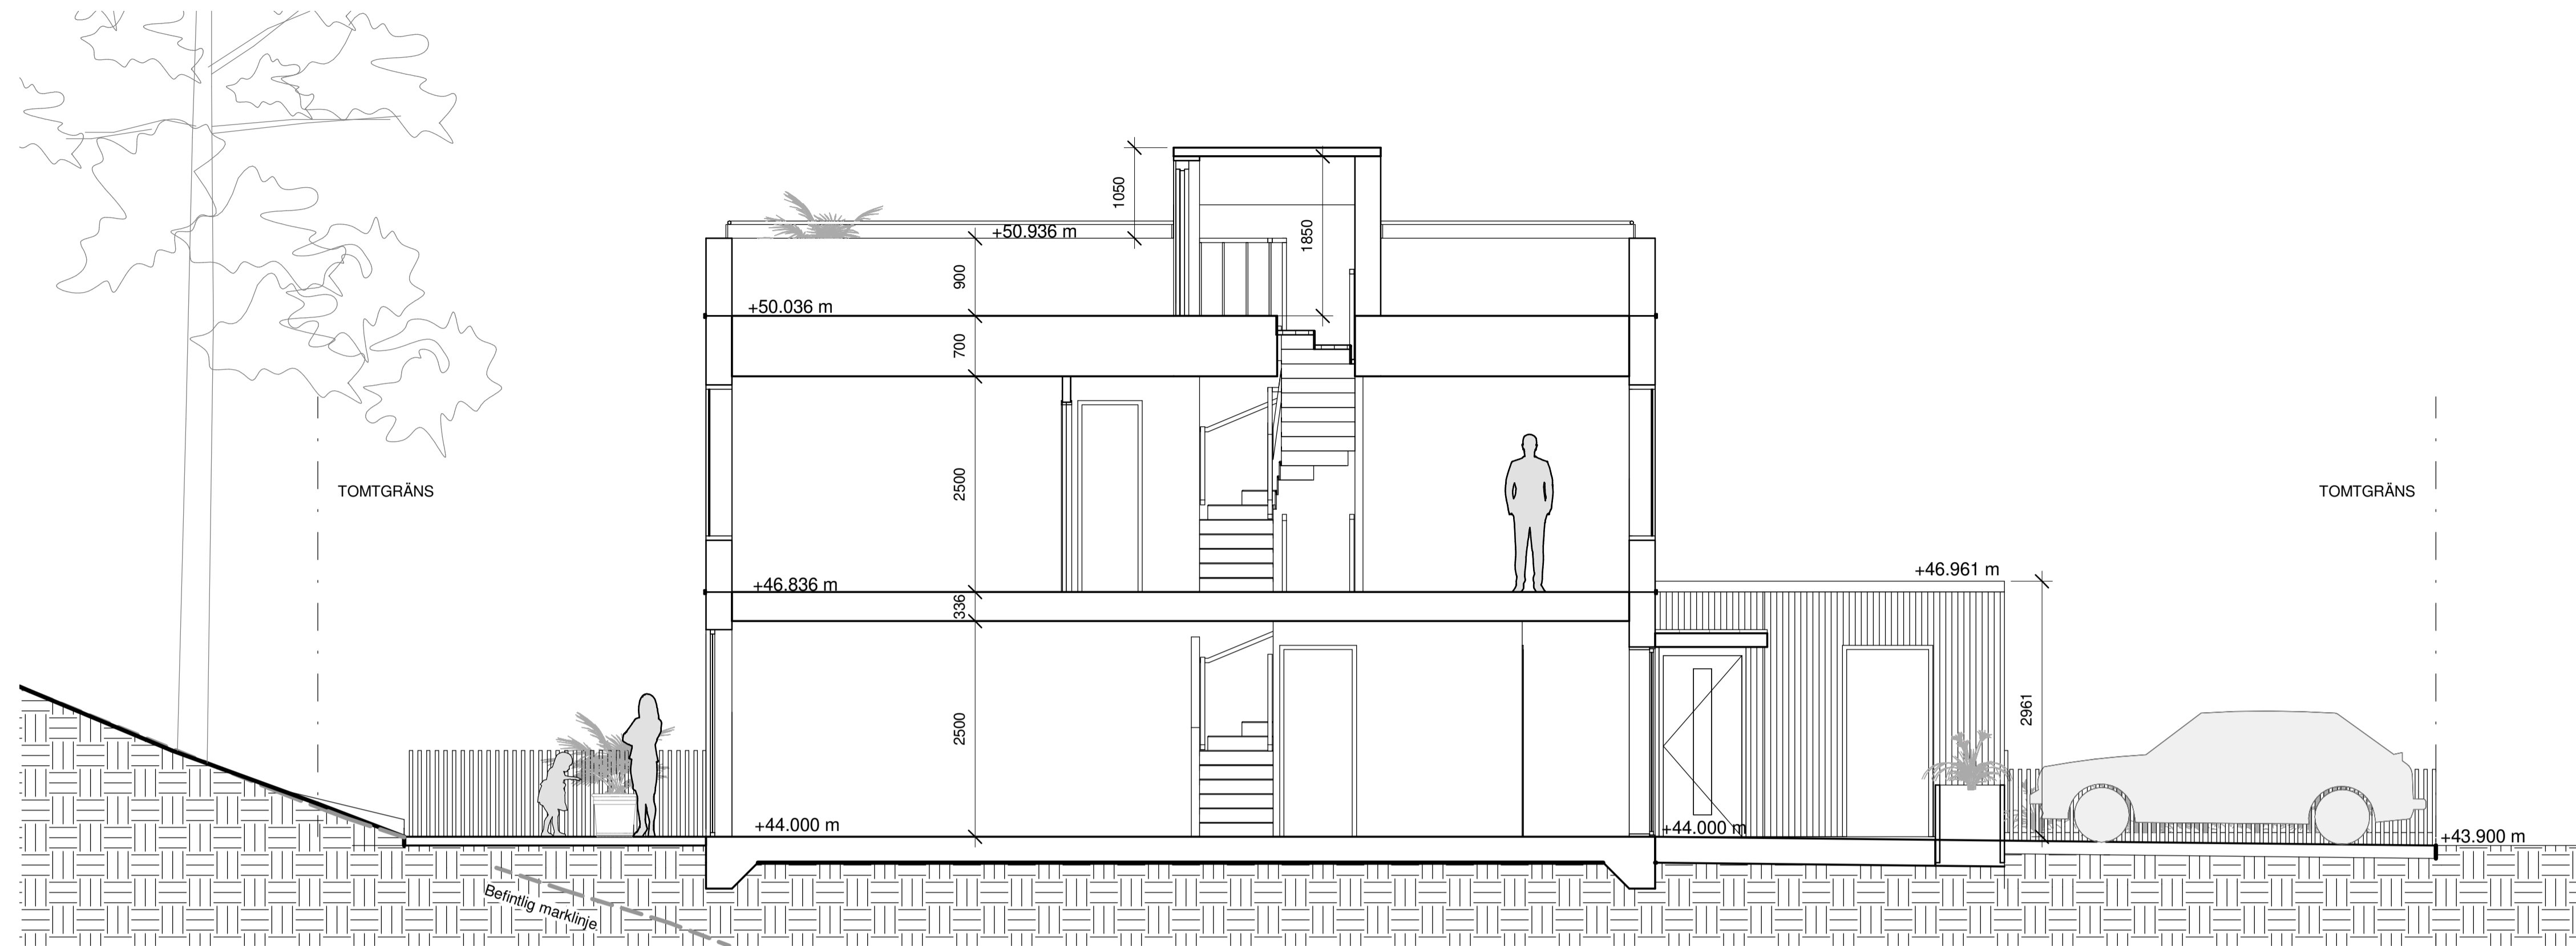

SEKTION A-A

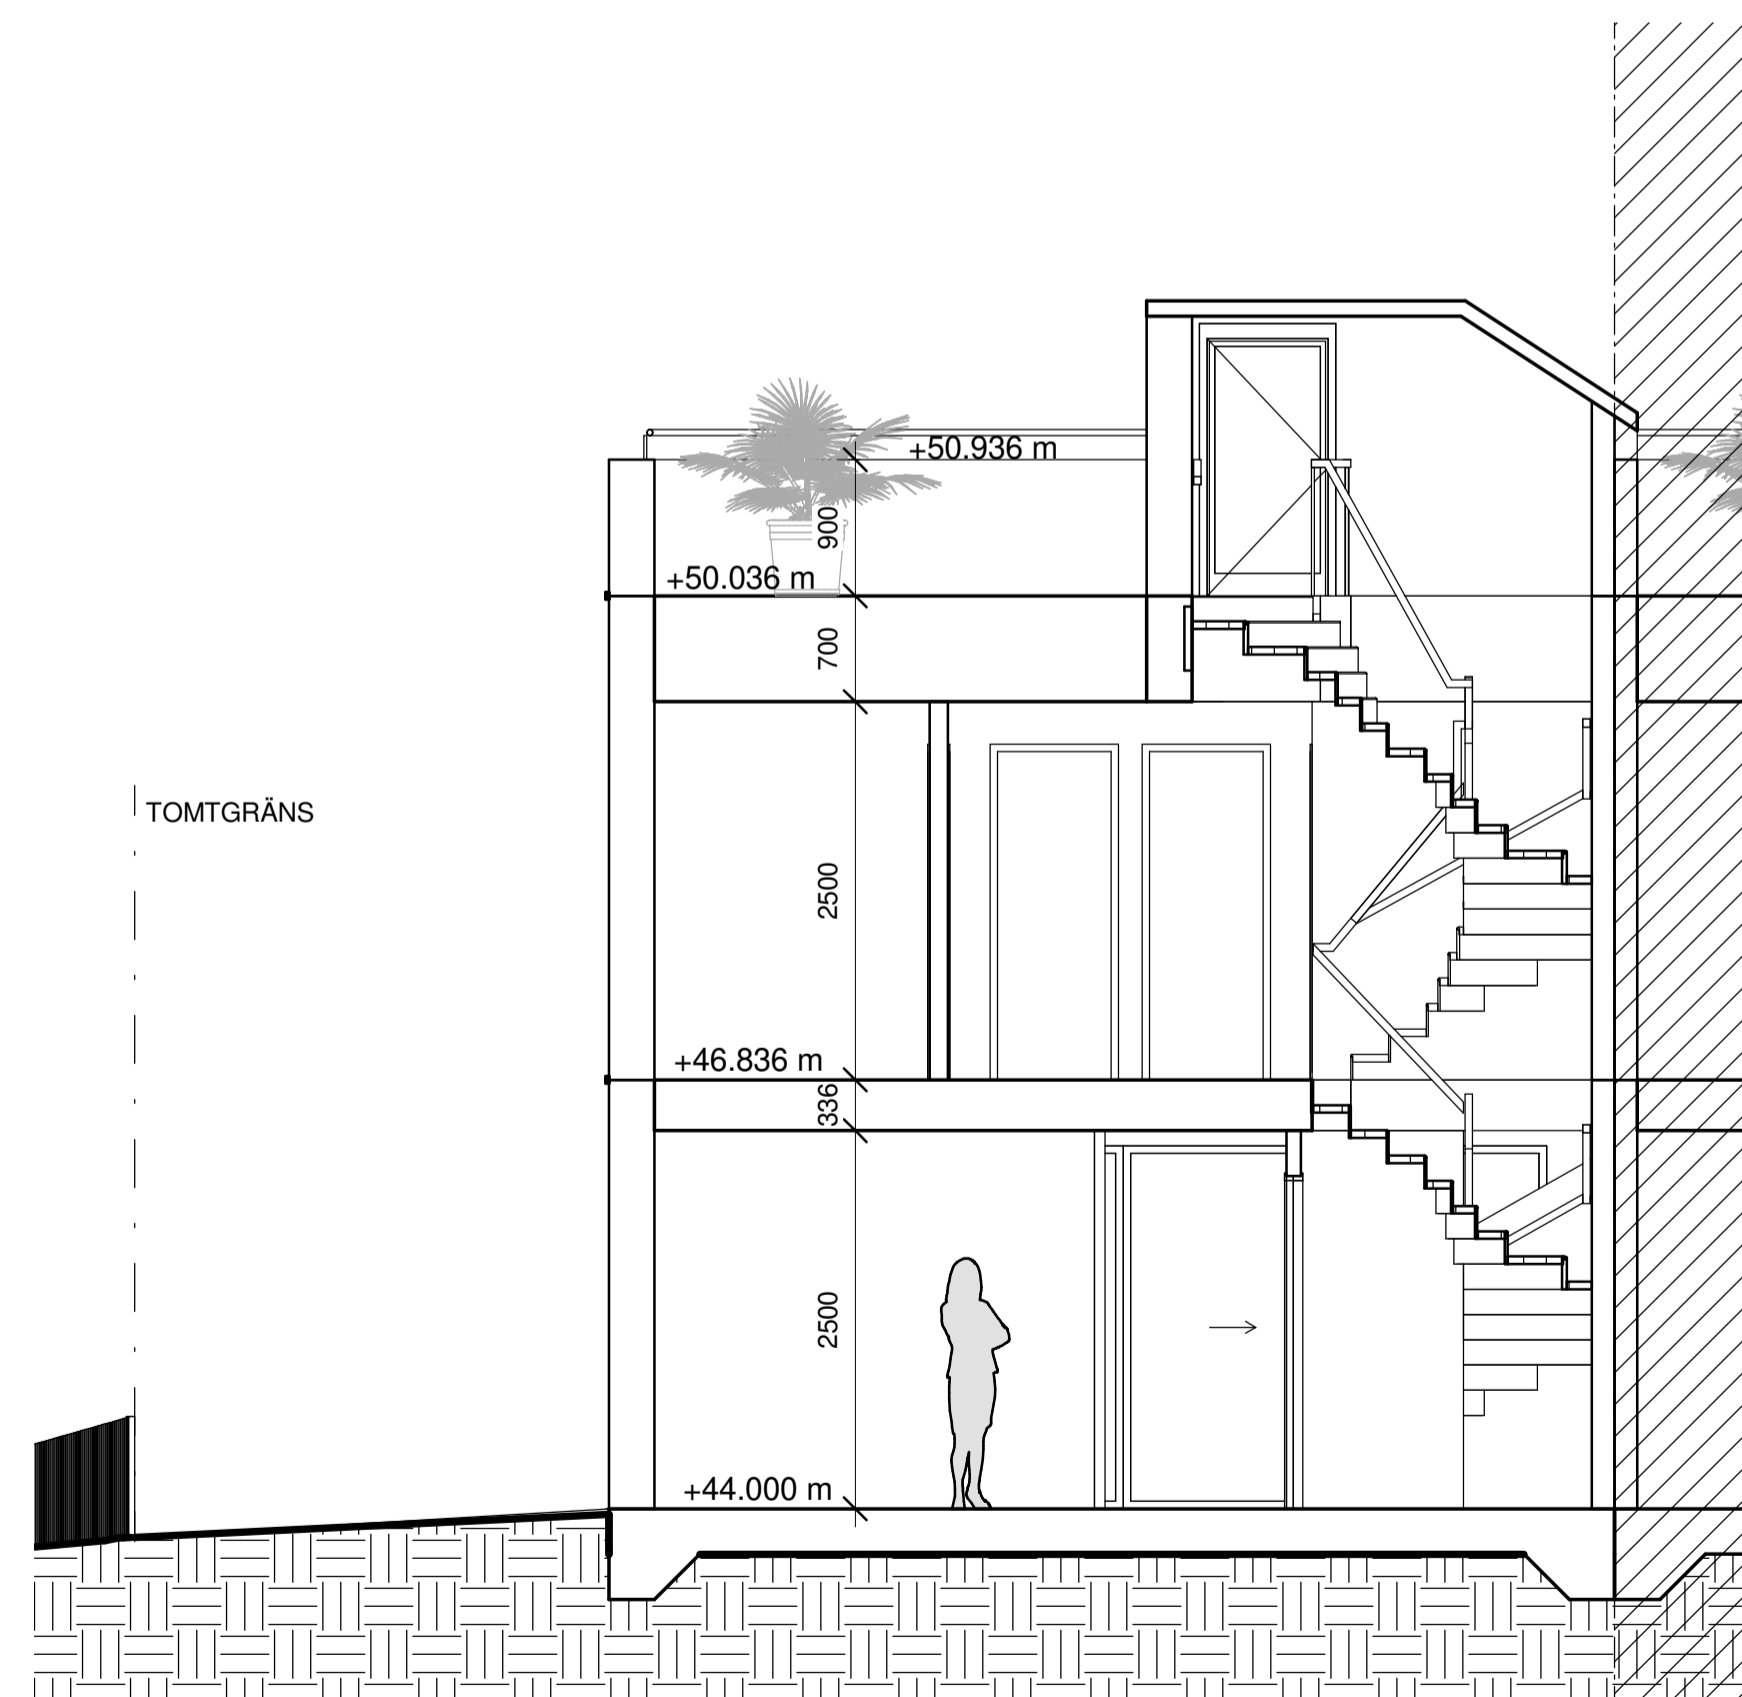

SEKTION B-B

FÖRKLARINGAR


ALLA MÅTT I MM.  
 ALLA MÅTT KONTROLLERAS PÅ PLATS  
 INNAN TILLVERKNING

BET	ÄNDRINGEN AVSER	DATUM	SIGN
-----	-----------------	-------	------

BYGGLOV

Älta 10:187, Ältdalen Nacka

INNOVATION PROPERTIES  AHLQVIST & ALMQVIST  
 ARKITEKTER AB  
 PETER MYNDES BÄCKE 12, 1 TR  
 118 46 STOCKHOLM  
 TEL: 08-556 96 882  
 mail@ahlqvist-almqvist.se

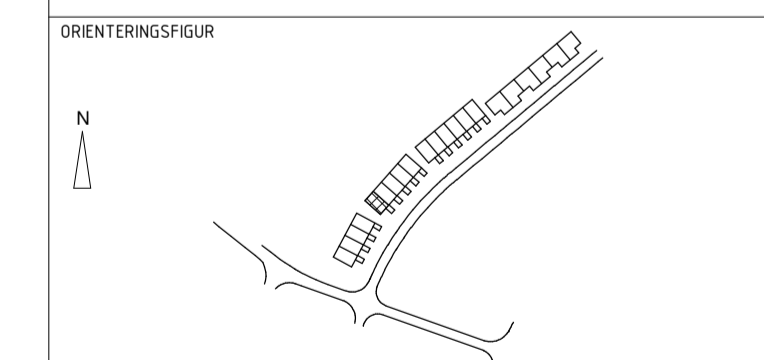



(A) AHLQVIST & ALMQVIST ARKITEKTER AB T. 08-556 96 882

UPPDRAG NR 0001	RITAD/KONSTR AV Zhi Jiang	HANDLÄGGARE Felicia D. Reppen
DATUM 2021-10-11	ANSVARIG Britt Almqvist	


SEKTION  
 HUS 5 SEKTION A-A & B-B

SKALA A1 1:50 A3 1:100	NUMMER A-42.1-105	BET
------------------------------	----------------------	-----

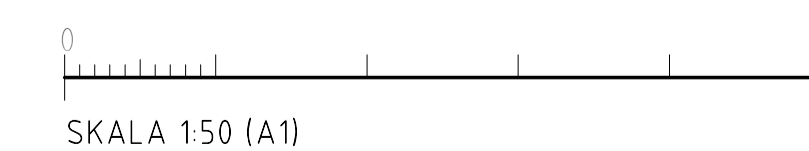

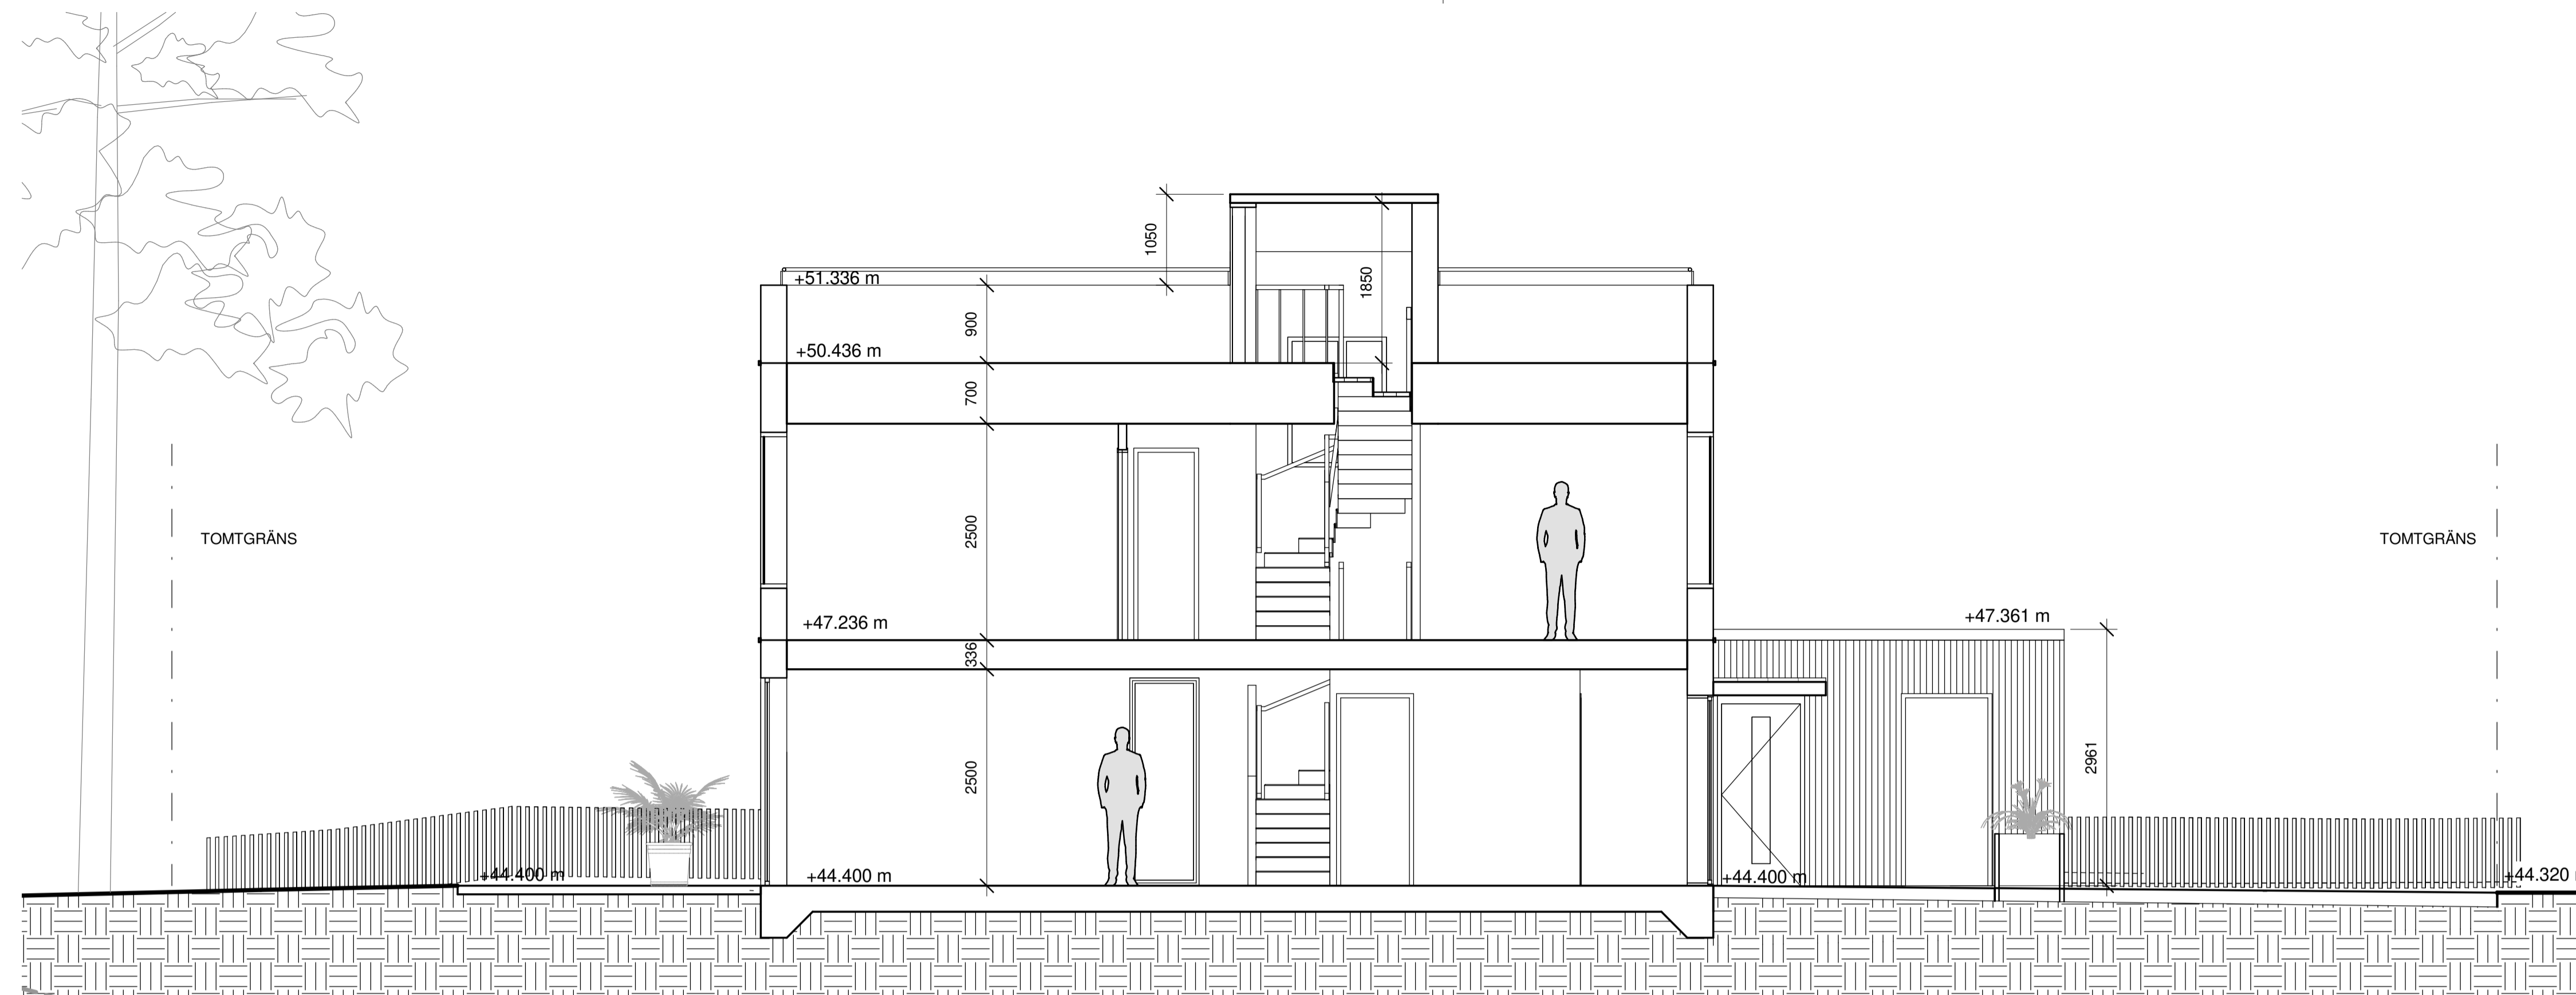

SEKTION A-A

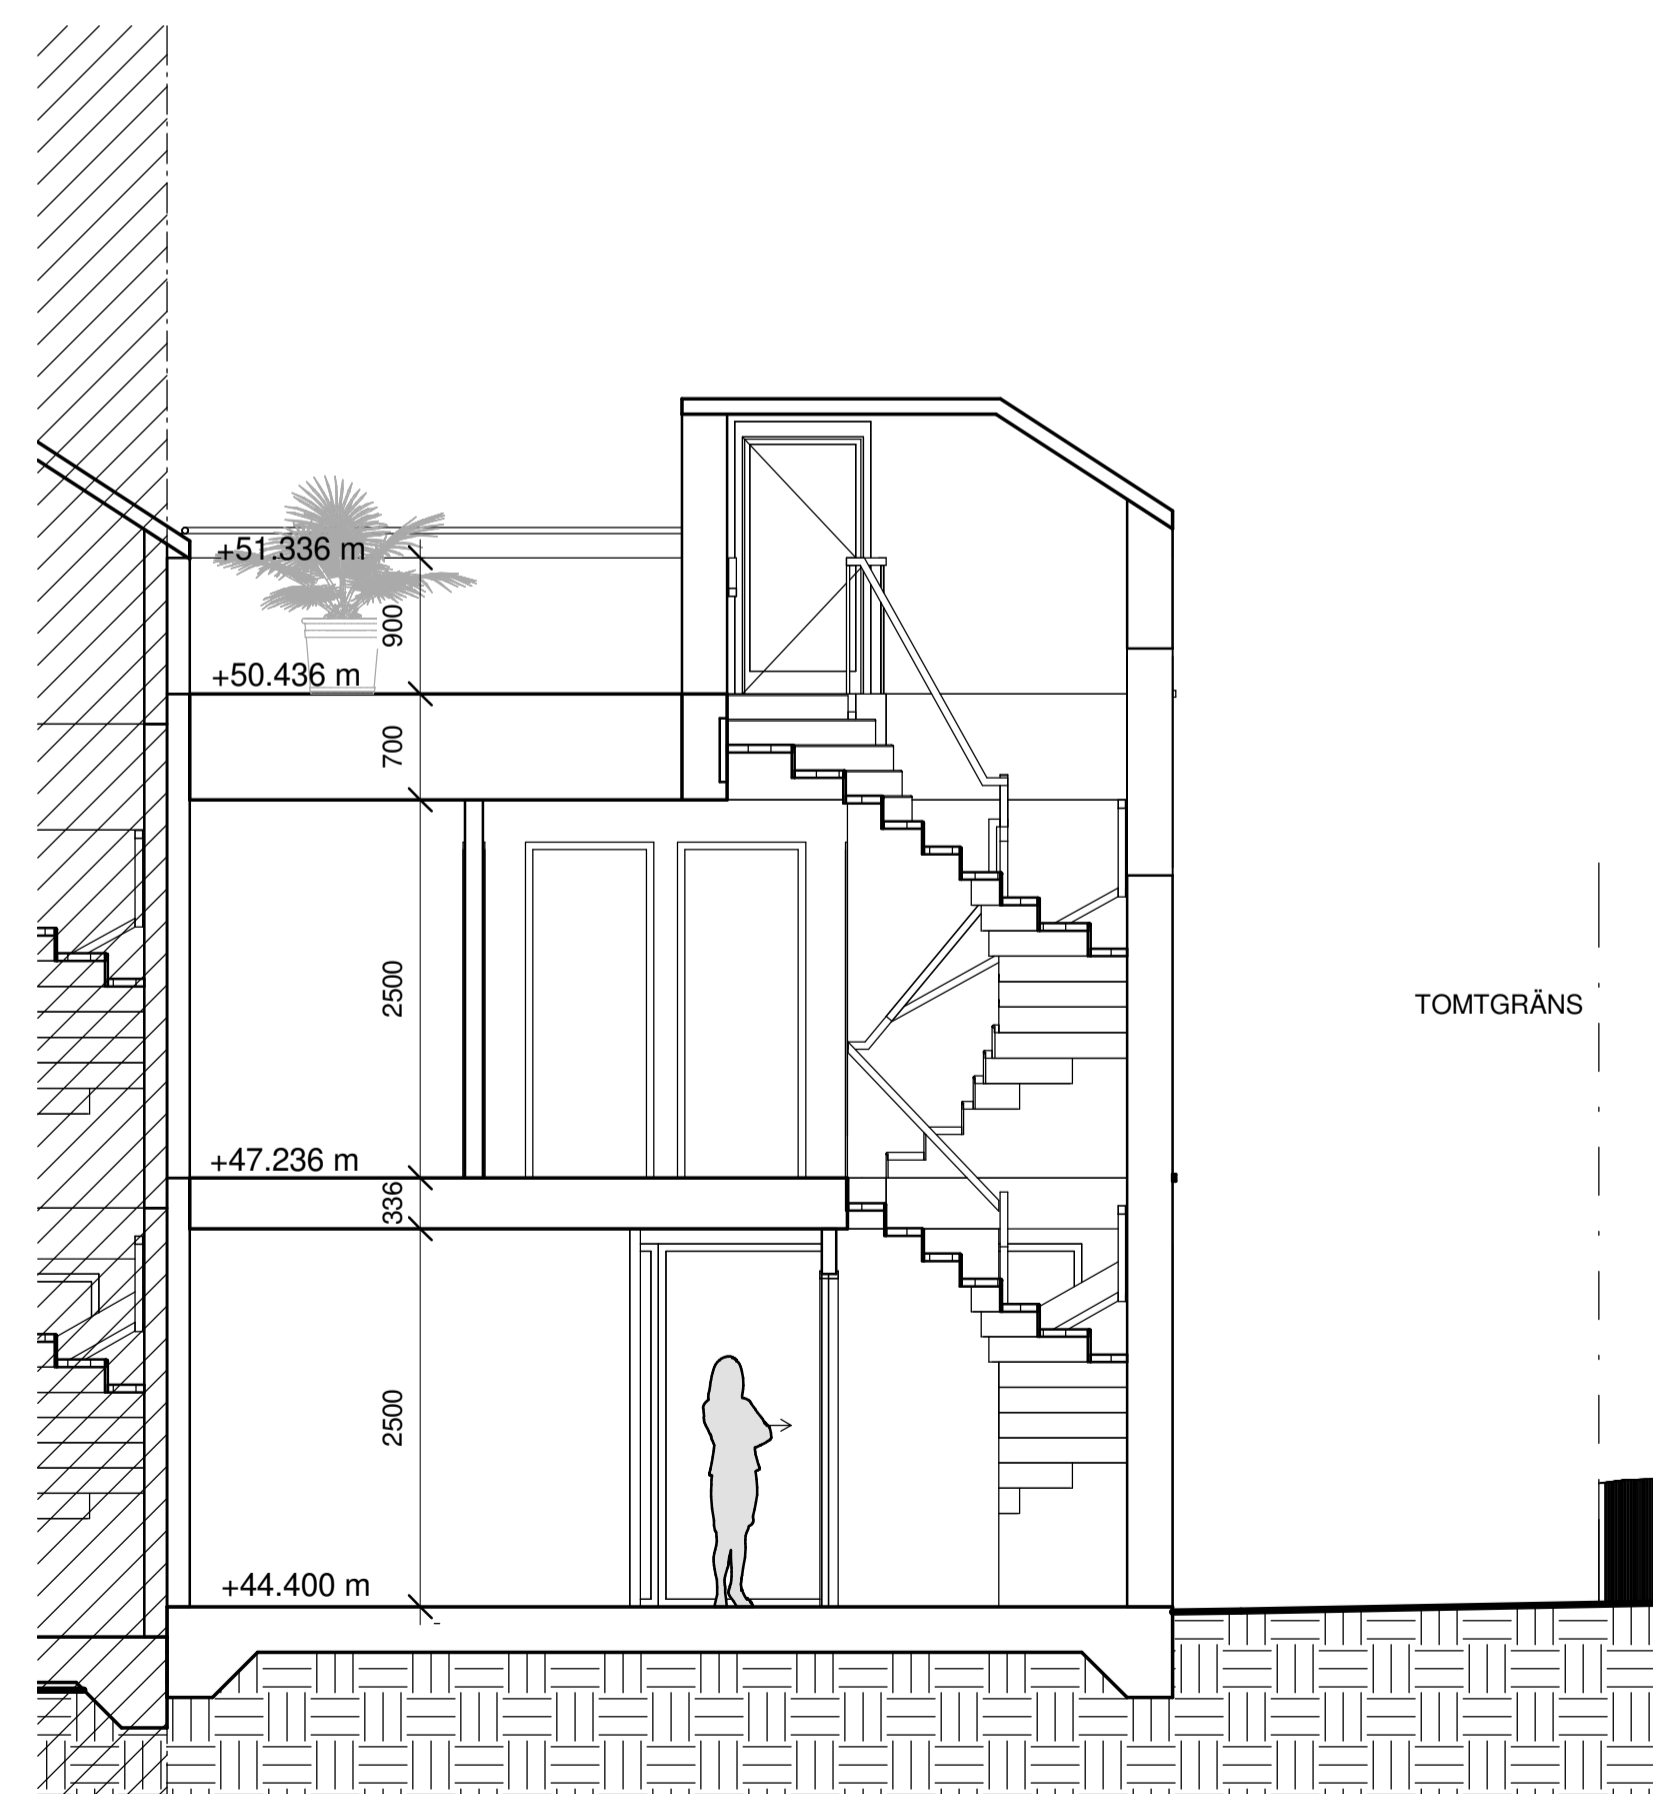

SEKTION B-B

FÖRKLARINGAR

ALLA MÅTT I MM.  
 ALLA MÅTT KONTROLLERAS PÅ PLATS  
 INNAN TILLVERKNING


BET	ÄNDRINGEN AVSER	DATUM	SIGN
-----	-----------------	-------	------

BYGGLOV

Älta 10:187, Ältdalen Nacka

**INNOVATION PROPERTIES**  **AHLQVIST & ALMQVIST**  
 ARKITEKTER AB  
 PETER MYNDES BÄCKE 12, 1 TR  
 118 86 STOCKHOLM  
 TEL: 08-556 96 882  
 mail@ahlqvist-almqvist.se

ORIENTERINGSFIGUR

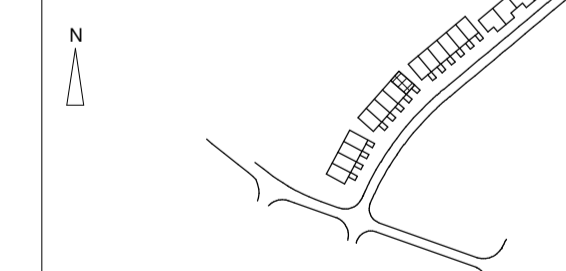


(A) AHLQVIST & ALMQVIST ARKITEKTER AB T. 08-556 96 882

UPPDRAG NR 0001	RITAD/KONSTR AV Zhi Jiang	HANDLÄGGARE Felicia D. Reppen
DATUM 2021-10-11	ANSVARIG Britt Almqvist	


SEKTION  
 HUS 9 SEKTION A-A & B-B

SKALA A1 1:50 A3 1:100	NUMMER A-42.1-106	BET
------------------------------	----------------------	-----

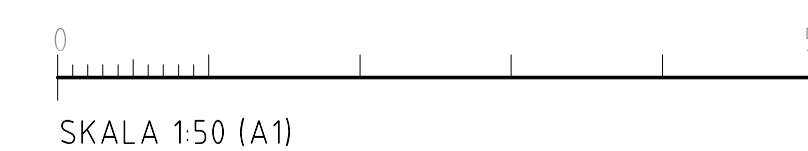


# FÖRKLARINGAR


ALLA MÅTT I MM.  
 ALLA MÅTT KONTROLLERAS PÅ PLATS  
 INNAN TILLVERKNING  
 SEKTIONER ÄR DRAGNA GENOM TYPHUS 12  
 PLUSHÖJDER VARIERAR,  
 SE SITUATIONSPLAN, RITNING A-01.1-002

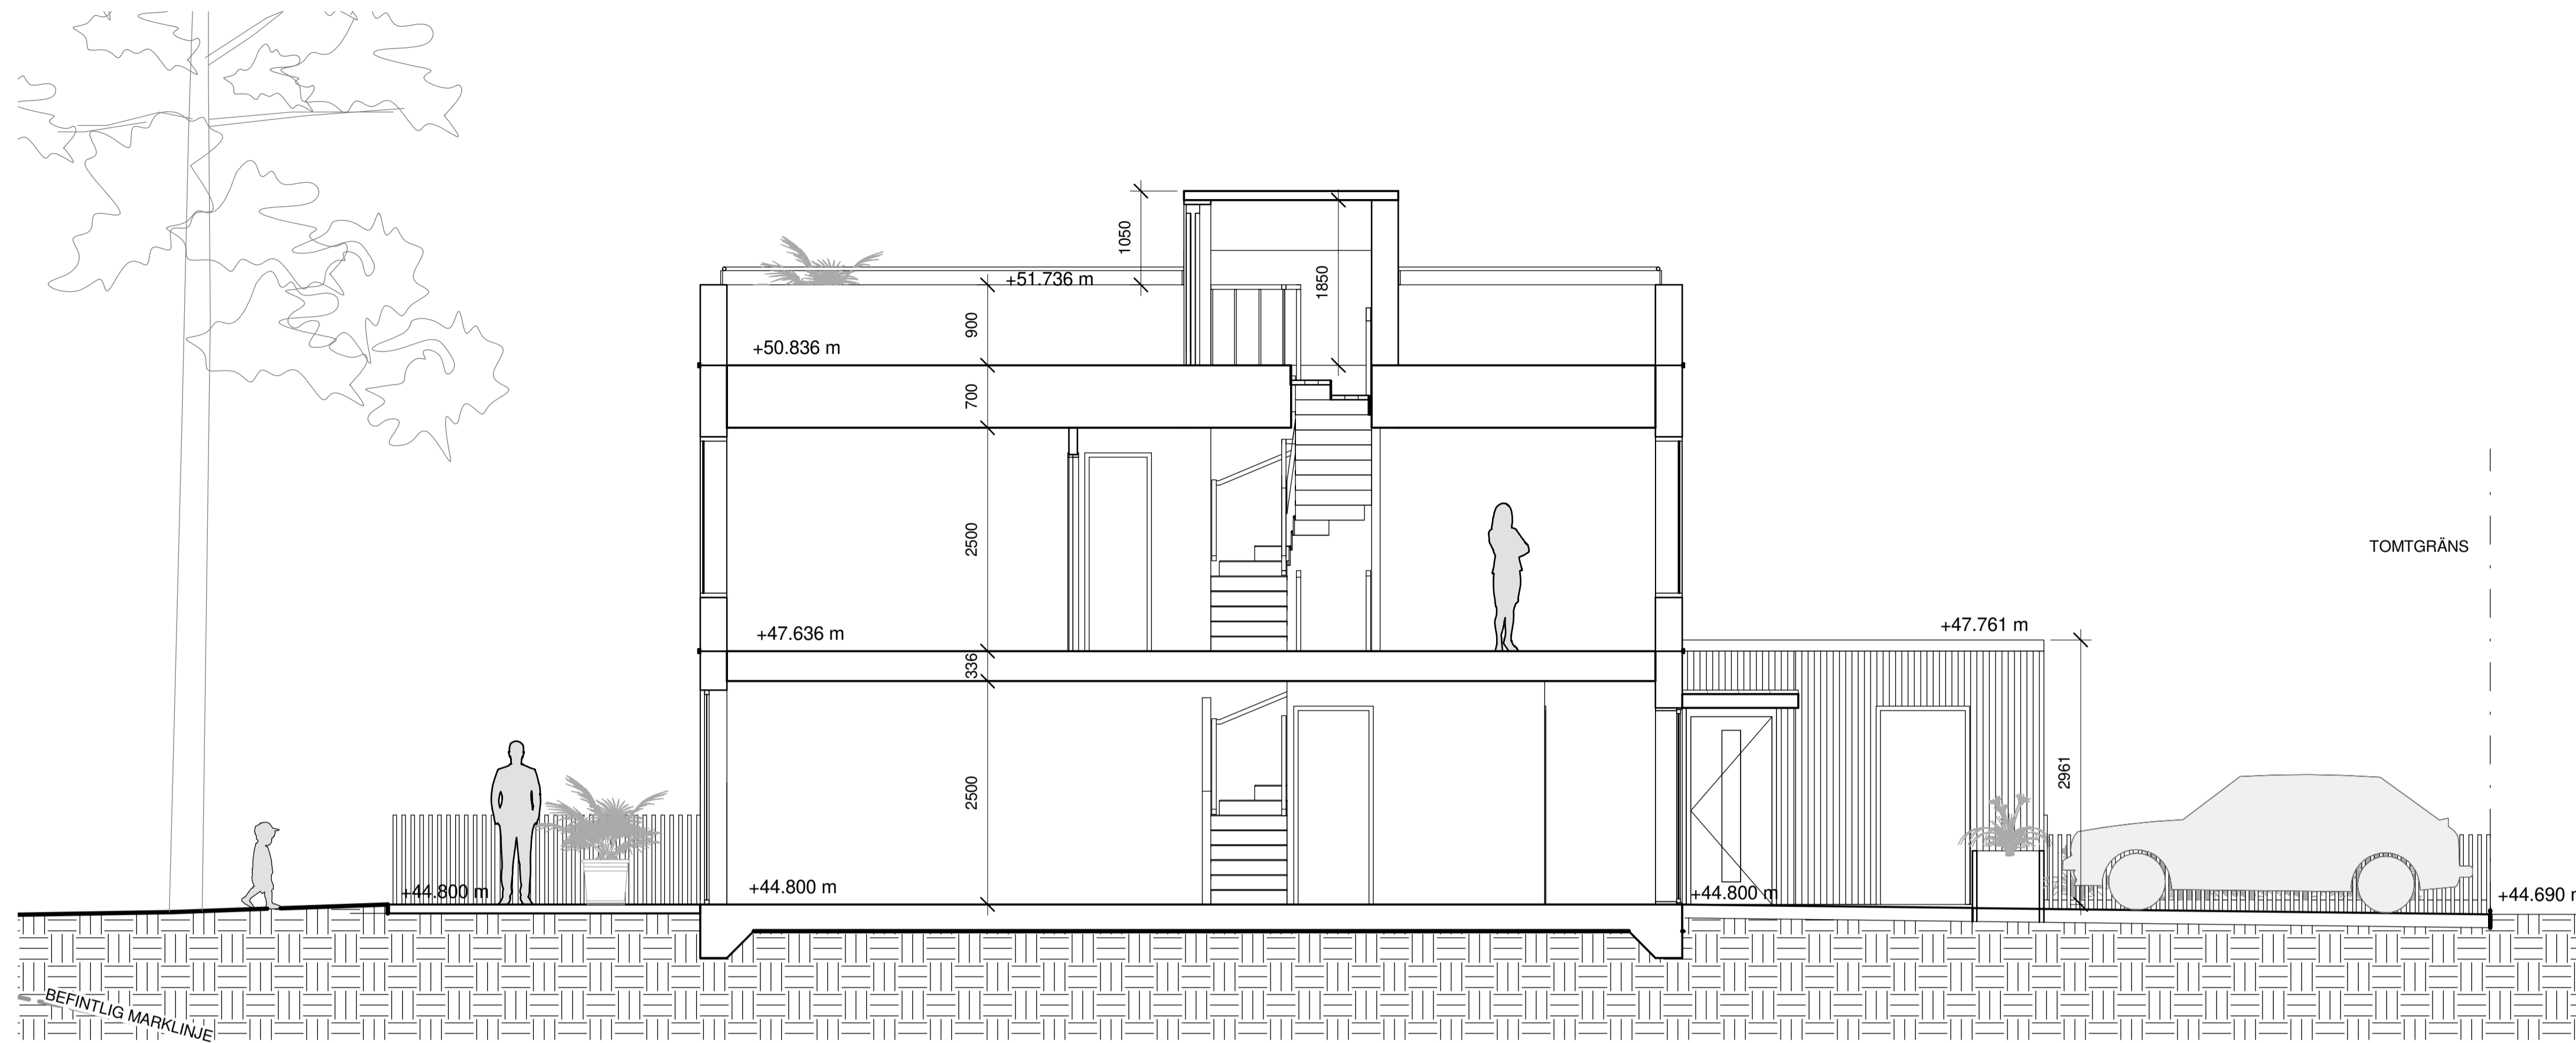

SEKTION A-A (TYPHUS 12)

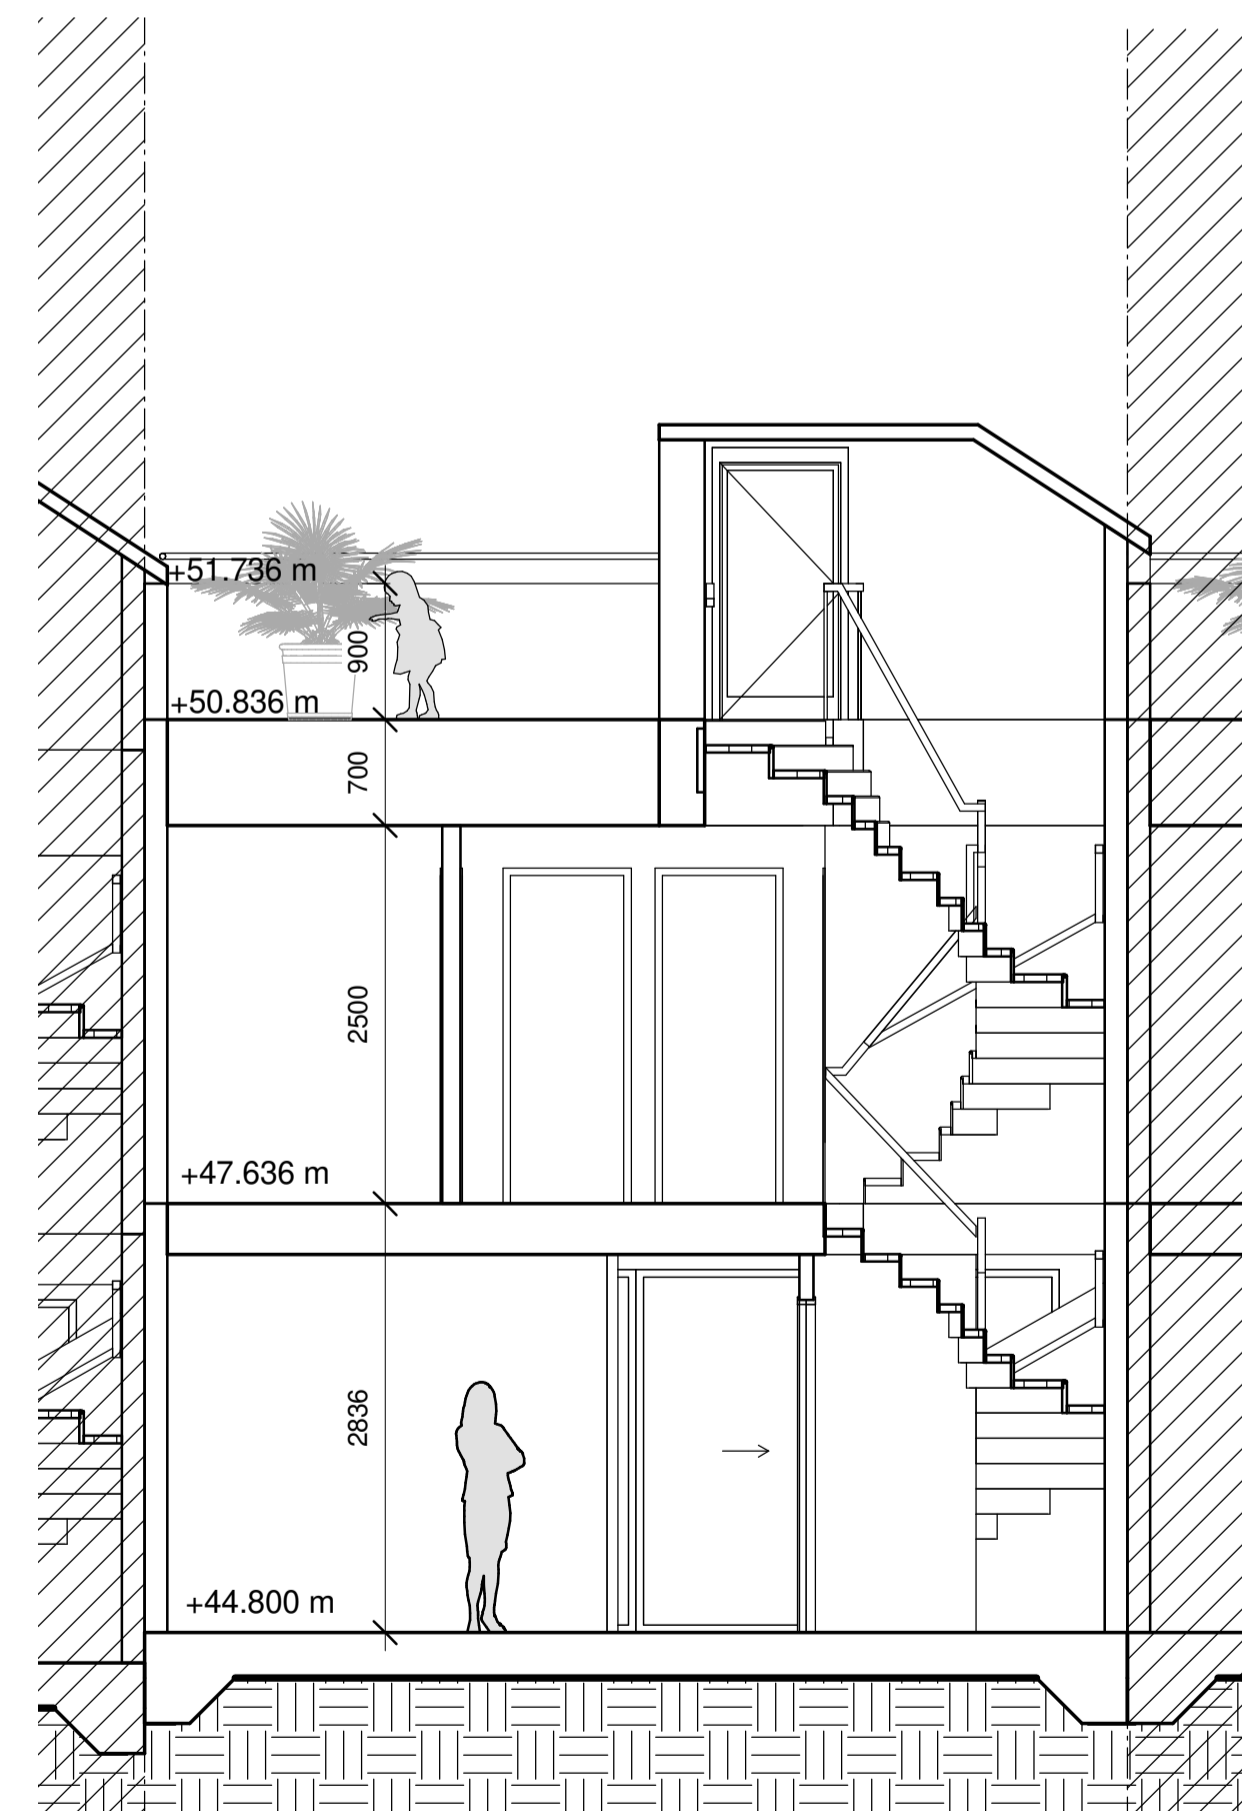

SEKTION B-B (TYPHUS 12)

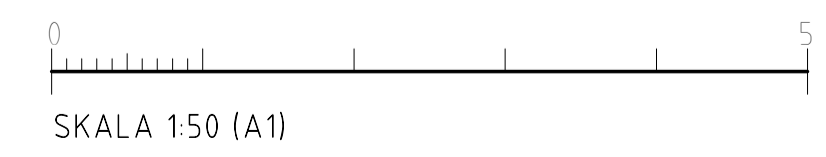


BET	ÄNDRINGEN AVSER	DATUM	SIGN
-----	-----------------	-------	------

## BYGGLOV

Älta 10:187, Ältadalen Nacka

**INNOVATION PROPERTIES**  **AHLQVIST & ALMQVIST**  
 ARKITEKTER AB  
 PETER MYNDES BÄCKE 12, 1 TR  
 118 46 STOCKHOLM  
 TEL: 08-556 96 882  
 mail@ahlqvist-almqvist.se

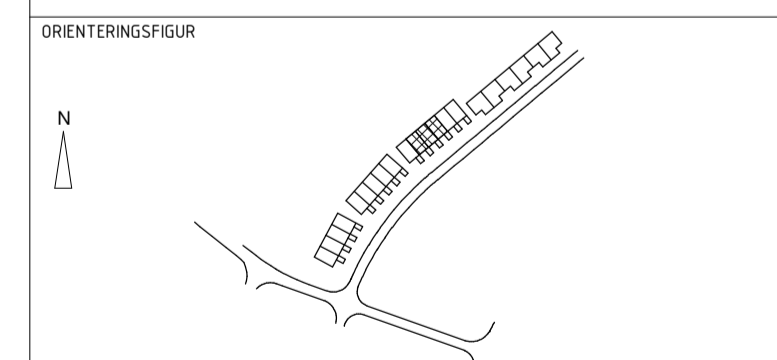

(A) AHLQVIST & ALMQVIST ARKITEKTER AB T. 08-556 96 882


UPPDRAG NR 0001	RITAD/KONSTR AV Zhi Jiang	HANDLÄGGARE Felicia D. Reppen
DATUM 2021-10-11	ANSVARIG Britt Almquist	

SEKTION  
 HUS 11-13 SEKTION A-A & B-B


SKALA	NUMMER	BET
A1 1:50	A-42.1-107	
A3 1:100		

# FÖRKLARINGAR

ALLA MÅTT I MM.  
 ALLA MÅTT KONTROLLERAS PÅ PLATS  
 INNAN TILLVERKNING

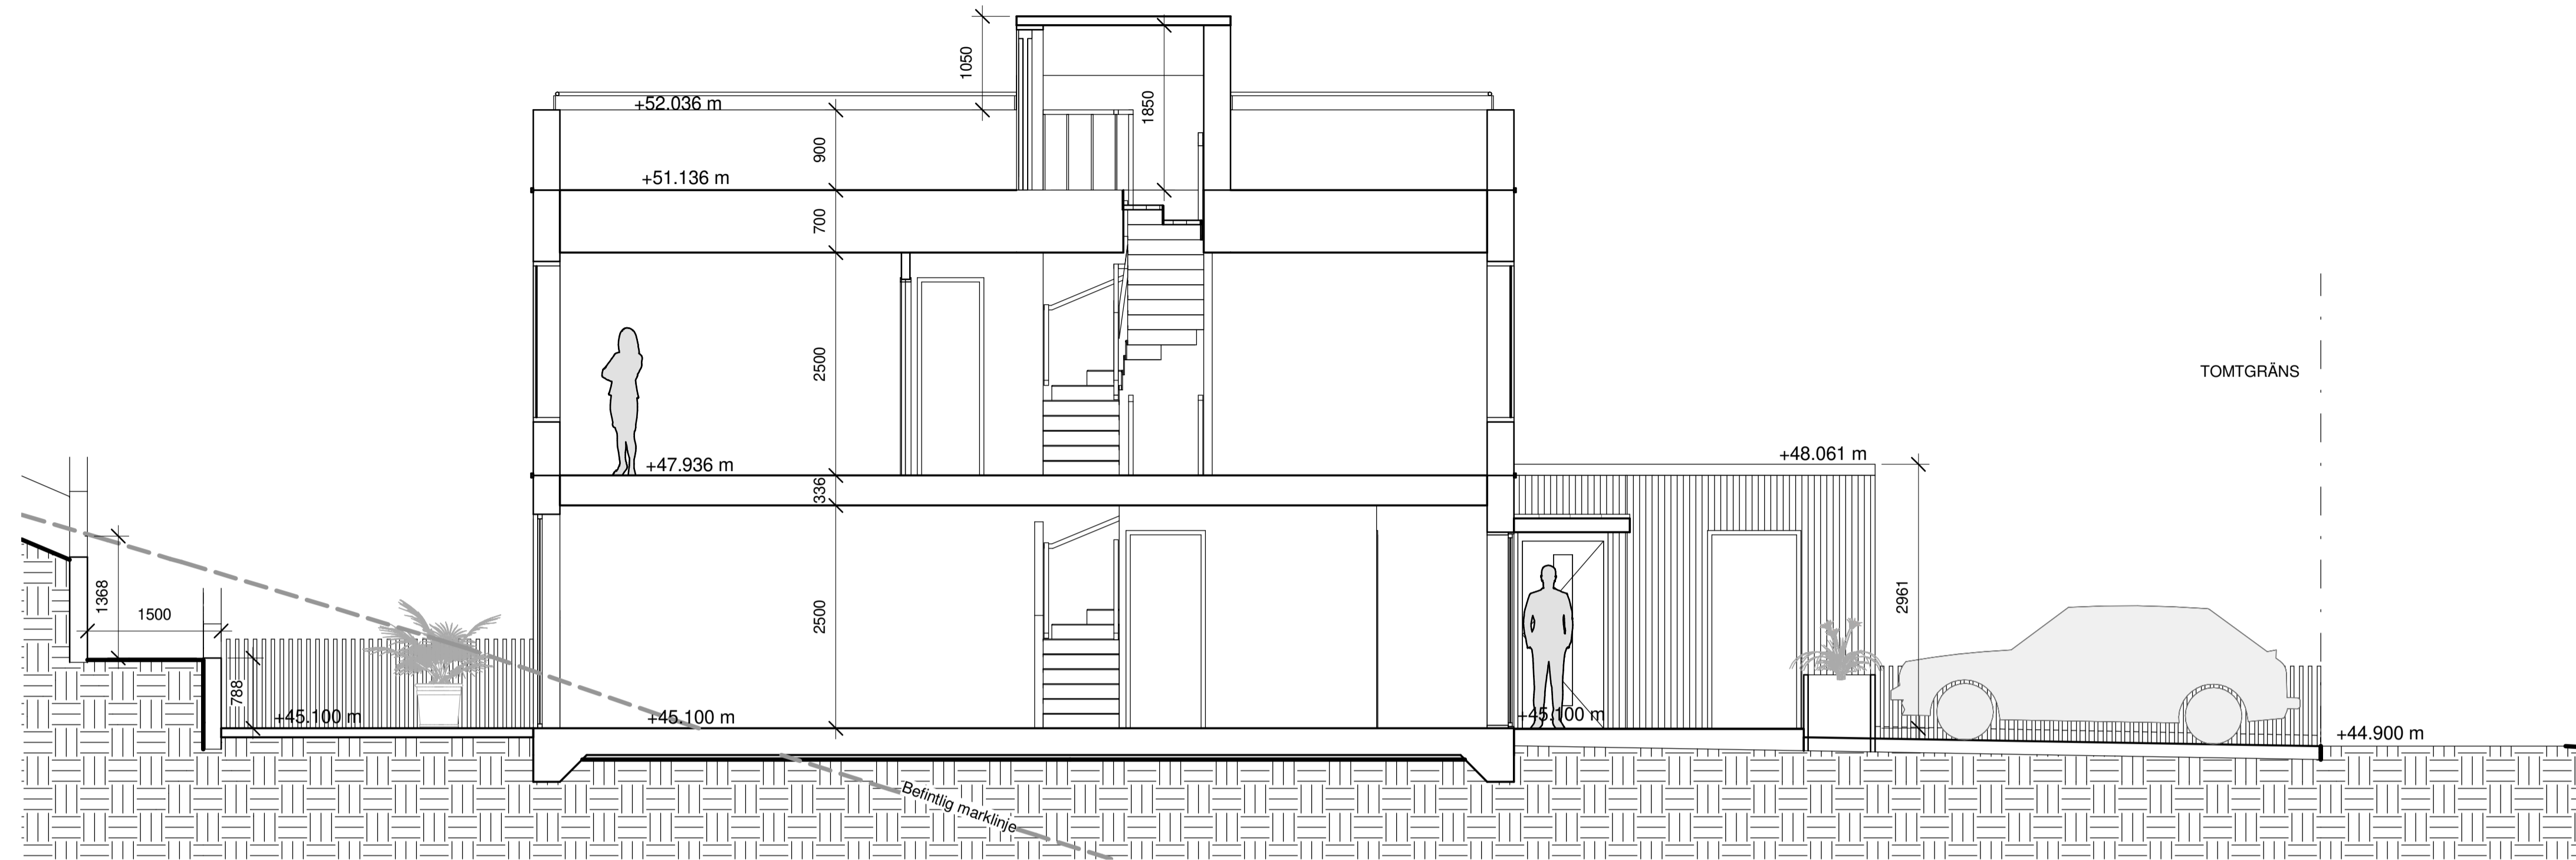

SEKTION A-A

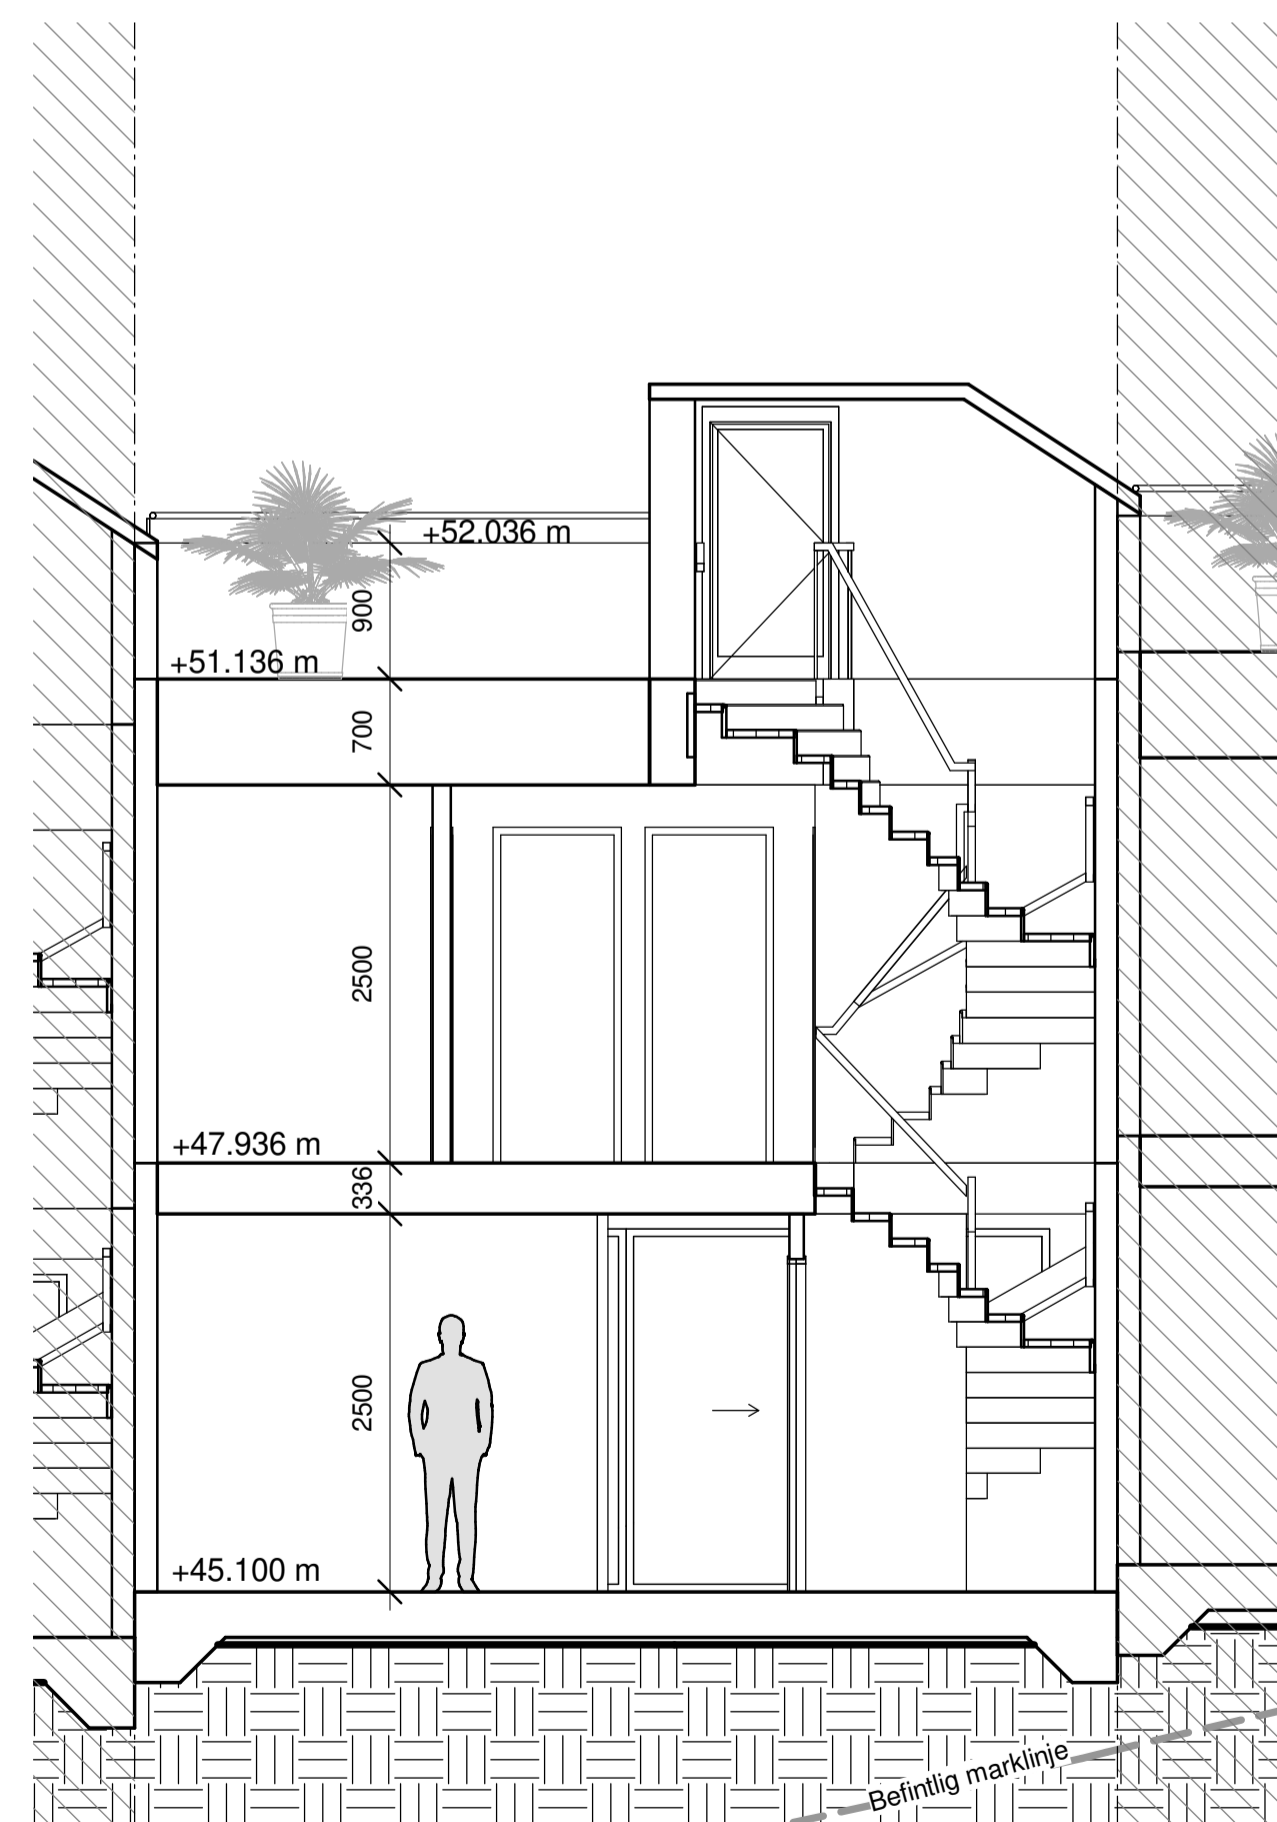

SEKTION B-B




BET	ÄNDRINGEN AVSER	DATUM	SIGN
-----	-----------------	-------	------

## BYGGLOV

Älta 10:187, Ältadalen Nacka

**INNOVATION PROPERTIES**  **AHLQVIST & ALMQVIST**  
 ARKITEKTER AB  
 PETER NYNDES BÄCKE 12, 1 TR  
 118 46 STOCKHOLM  
 TEL: 08-556 96 882  
 mail@ahlqvist-almqvist.se

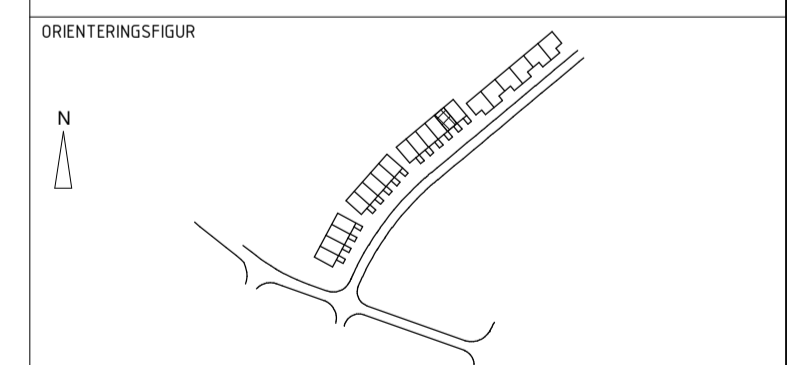

(A) AHLQVIST & ALMQVIST ARKITEKTER AB T. 08-556 96 882

UPPDRAG NR 0001	RITAD/KONSTR AV Zhi Jiang	HANDLÄGGARE Felicia D. Reppen
DATUM 2021-10-11	ANSVARIG Britt Almqvist	


## SEKTION HUS 14 SEKTION A-A & B-B

SKALA A1 1:50 A3 1:100	NUMMER A-42.1-108	BET
------------------------------	----------------------	-----




# FÖRKLARINGAR


ALLA MÅTT I MM.  
 ALLA MÅTT KONTROLLERAS PÅ PLATS  
 INNAN TILLVERKNING

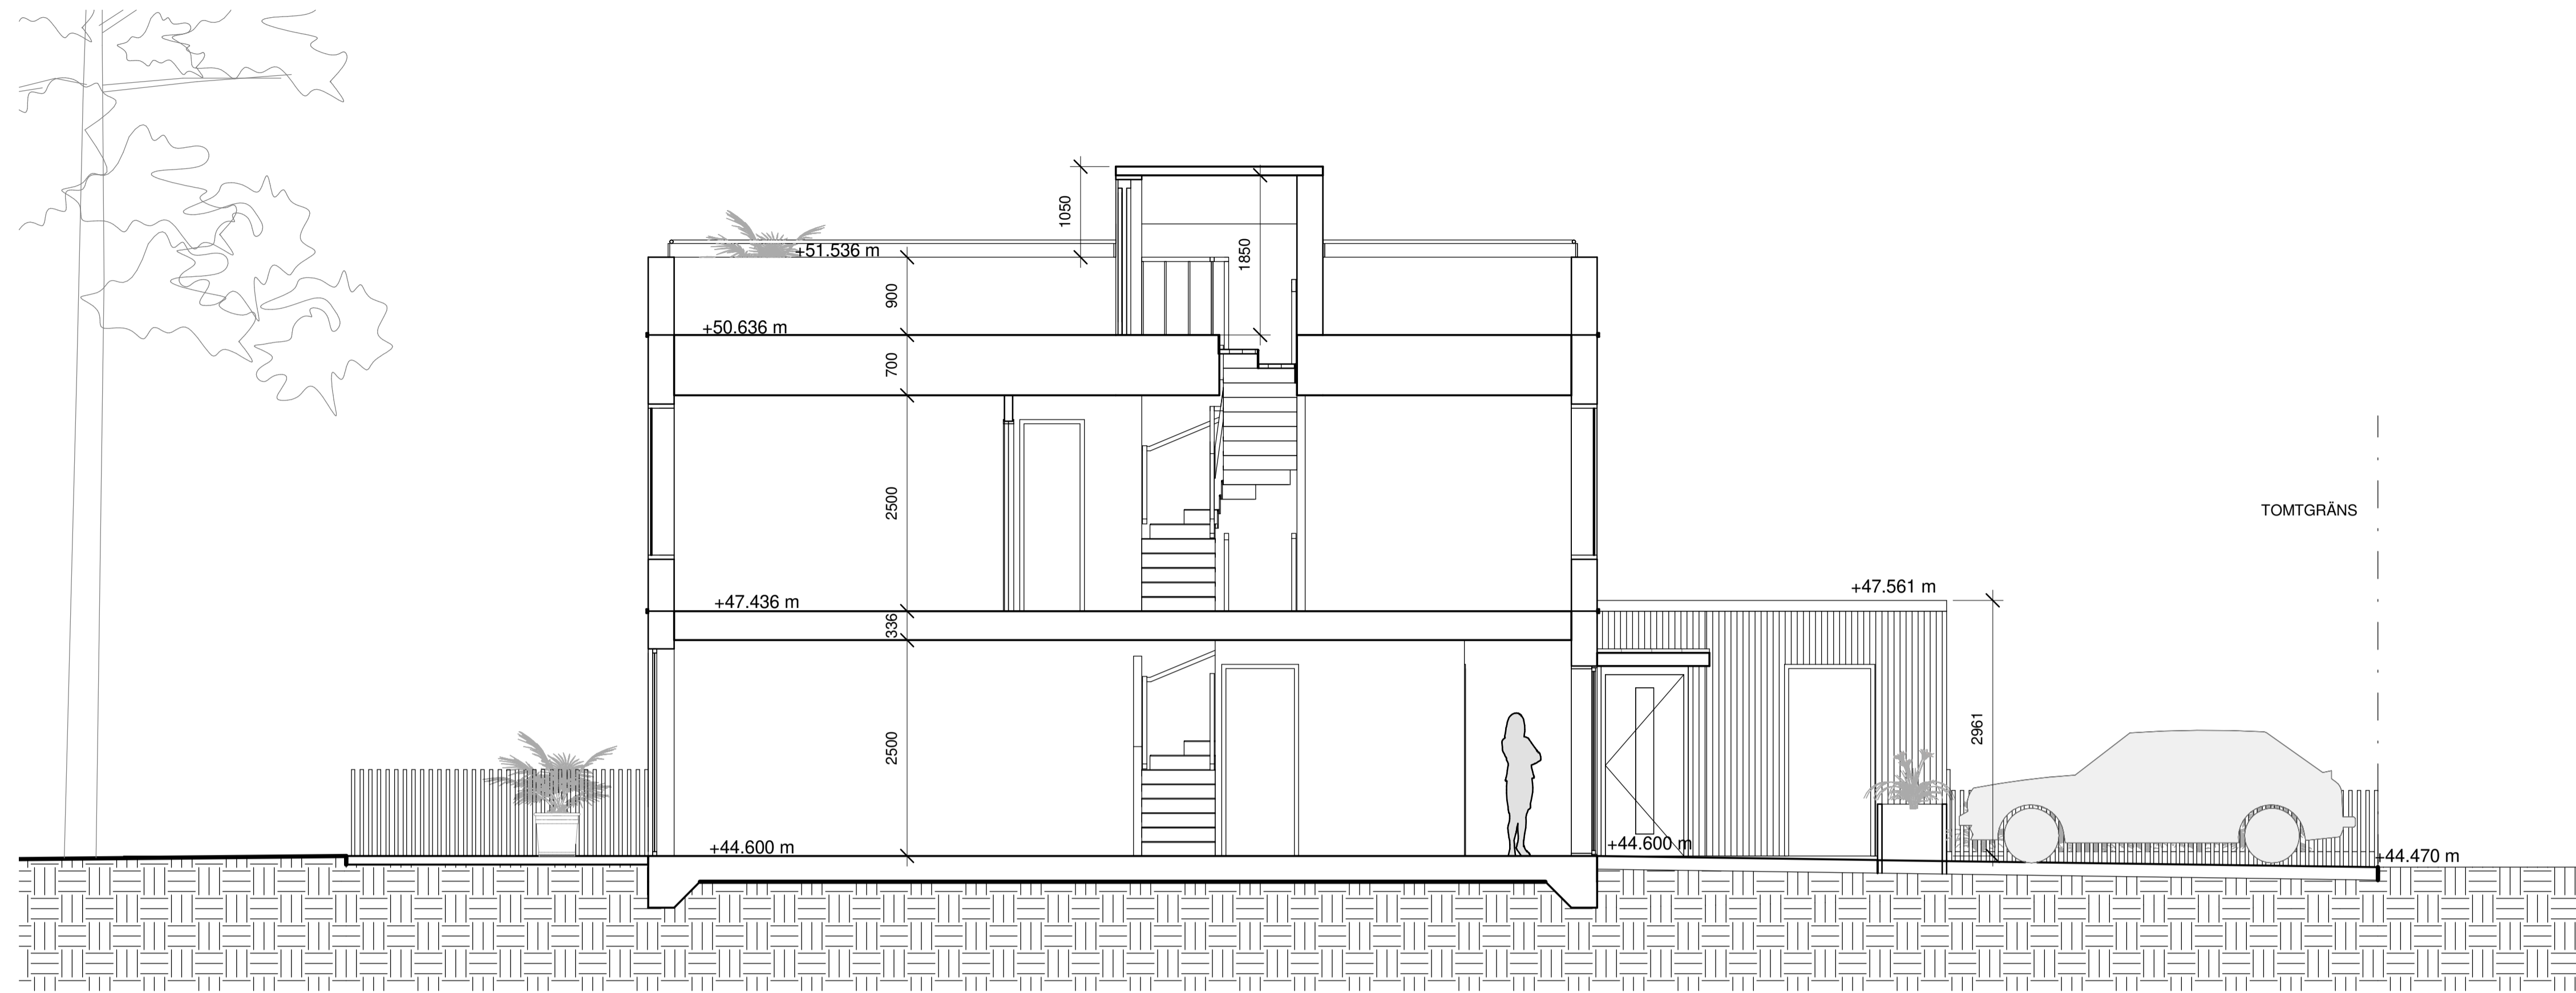

SEKTION A-A

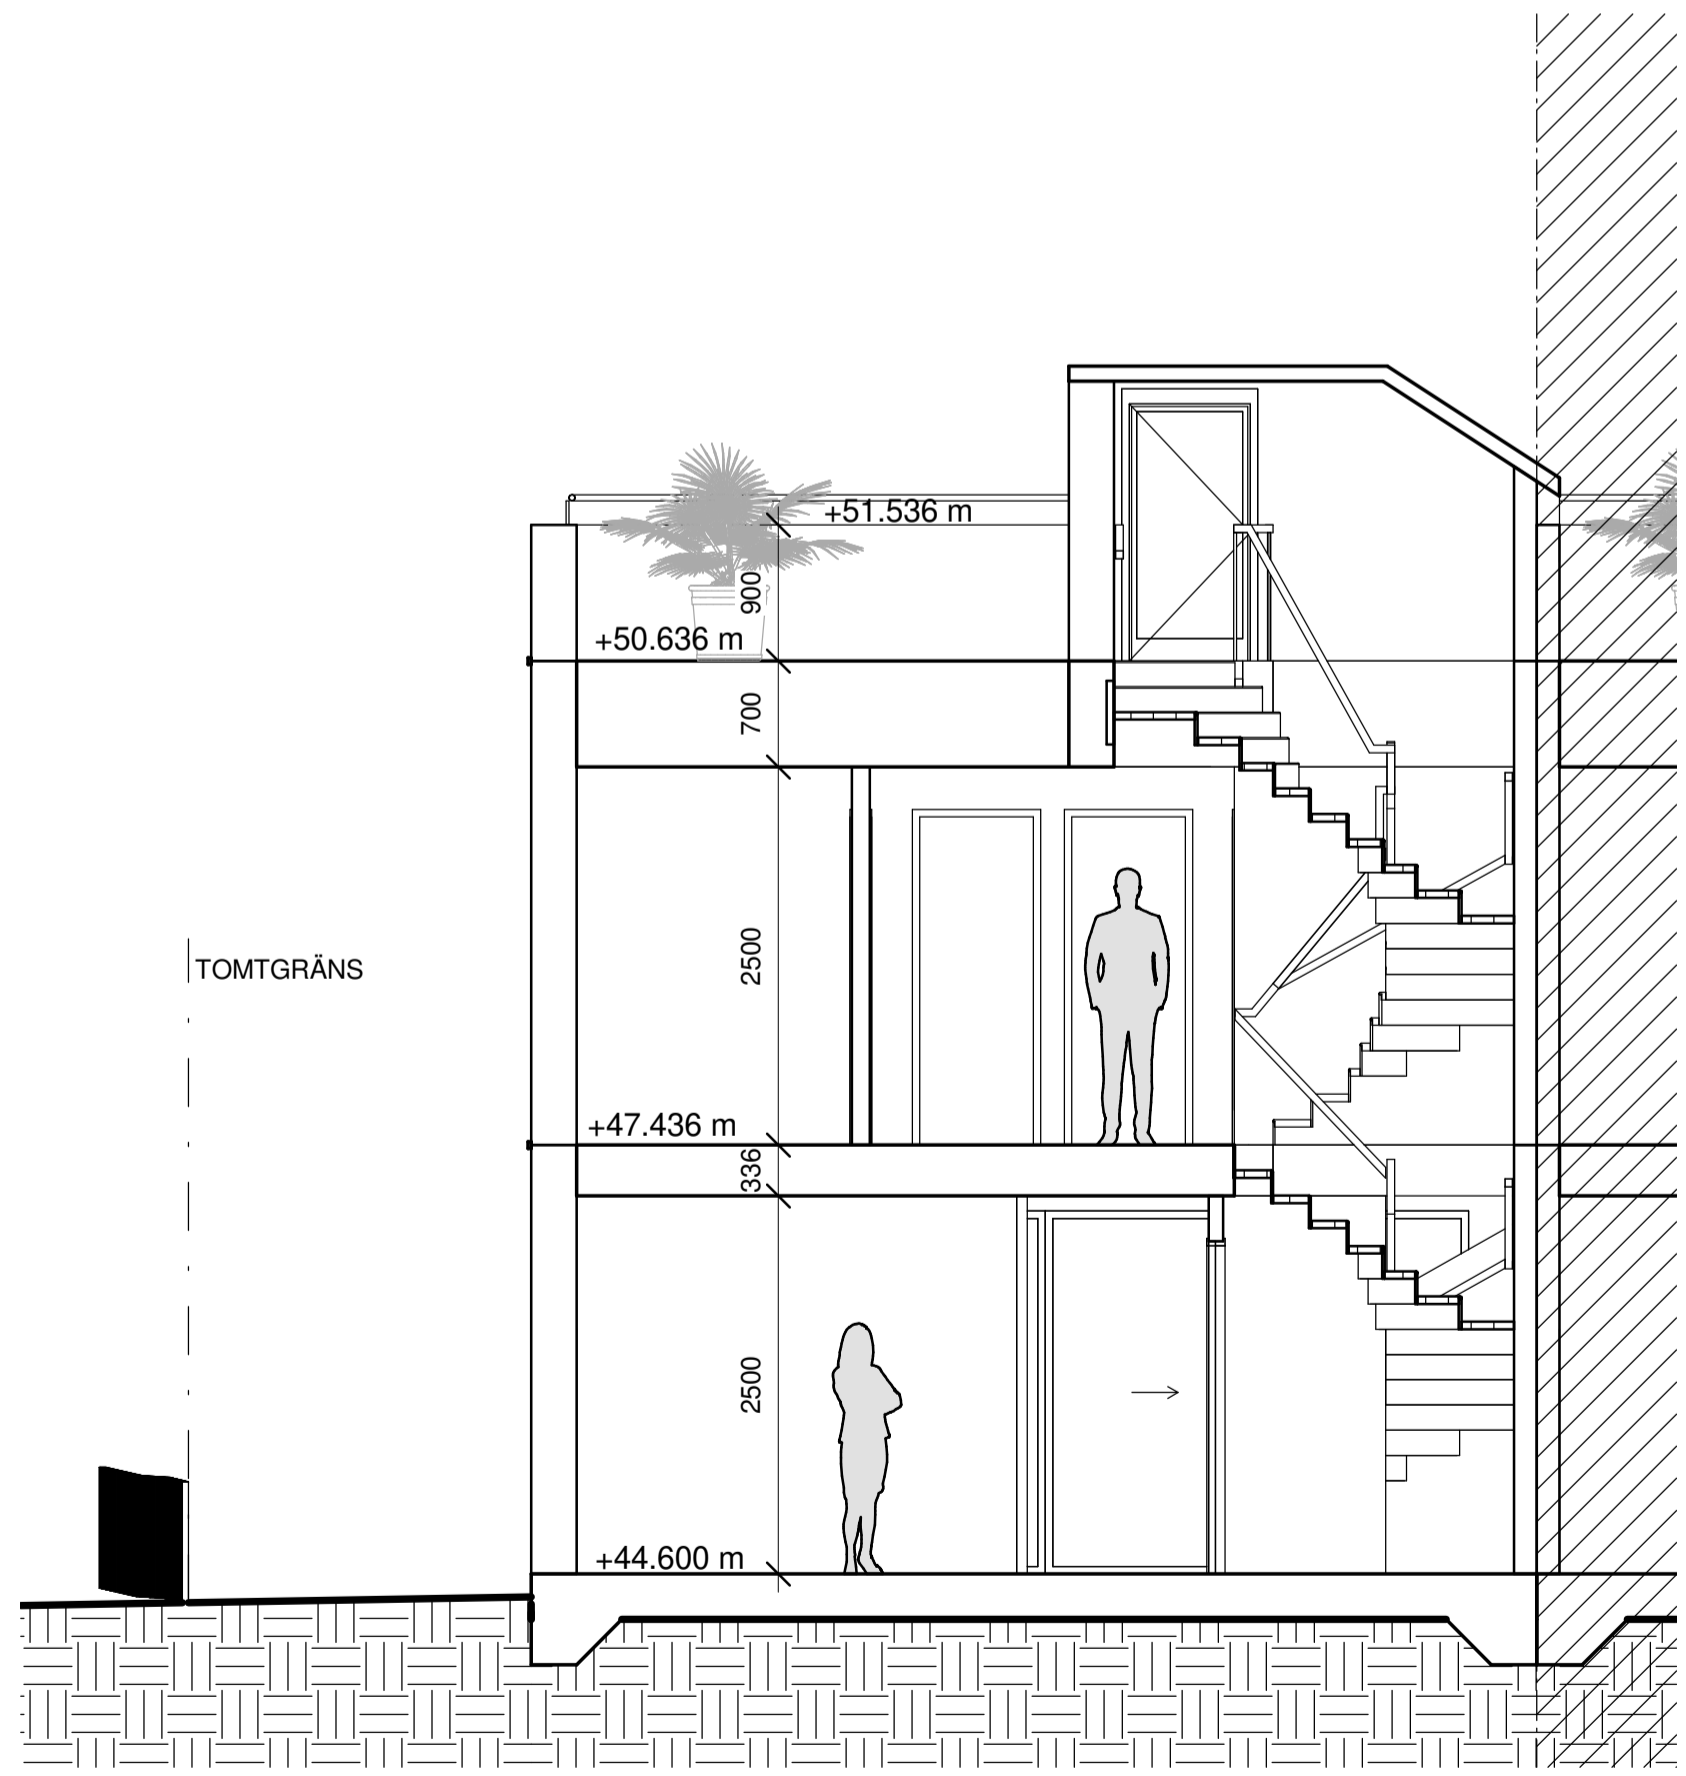

SEKTION B-B

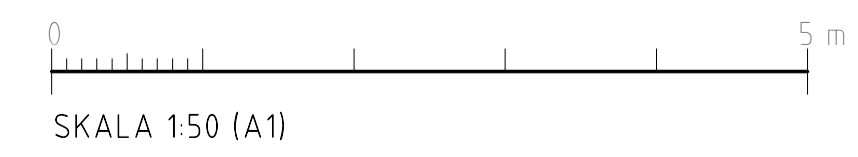


BET	ÄNDRINGEN AVSER	DATUM	SIGN
-----	-----------------	-------	------

## BYGGLOV

Älta 10:187, Ältdalen Nacka

**INNOVATION PROPERTIES**  **AHLQVIST & ALMQVIST**  
 ARKITEKTER AB  
 PETER MYNDES BÄCKE 12, 1 TR  
 118 86 STOCKHOLM  
 TEL: 08-556 96 882  
 mail: info@ahlqvist-almqvist.se

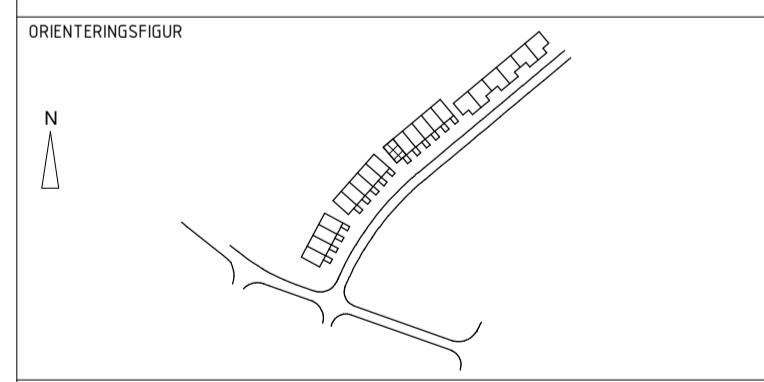

(A) AHLQVIST & ALMQVIST ARKITEKTER AB T. 08-556 96 882

UPPDRAG NR 0001	RITAD/KONSTR AV Zhi Jiang	HANDLÄGGARE Felicia D. Reppen
DATUM 2021-10-11	ANSVARIG Britt Almqvist	


SEKTION  
 HUS 10 SEKTION A-A & B-B

SKALA A1 1:50 A3 1:100	NUMMER A-42.1-109	BET
------------------------------	----------------------	-----


Z:\Ältdalen\_Nacka\PROJEKTERING\A - ARKITEKT\06\_Modell\3D\_Alta-central\_modell.rvt 2021-10-11 16:13:59

# FÖRKLARINGAR


ALLA MÅTT I MM.  
 ALLA MÅTT KONTROLLERAS PÅ PLATS  
 INNAN TILLVERKNING

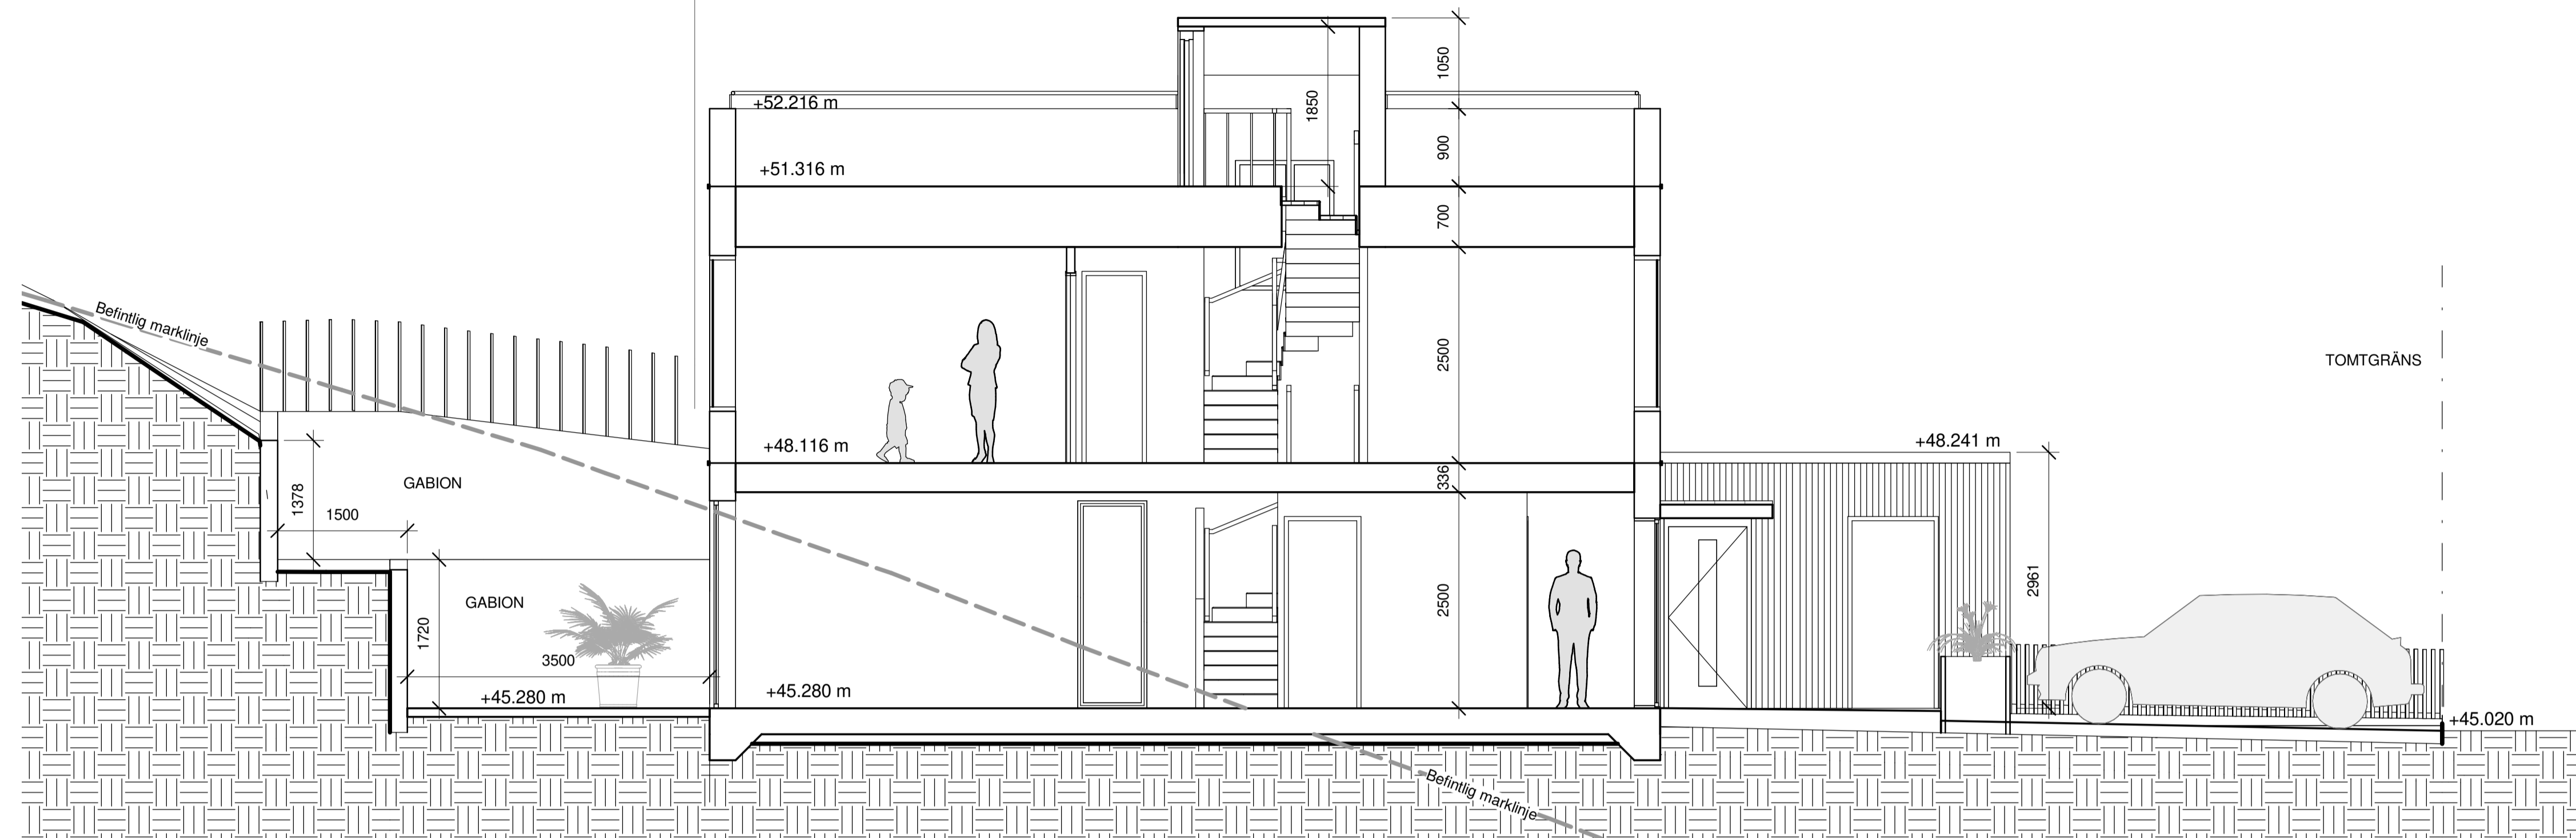

SEKTION A-A

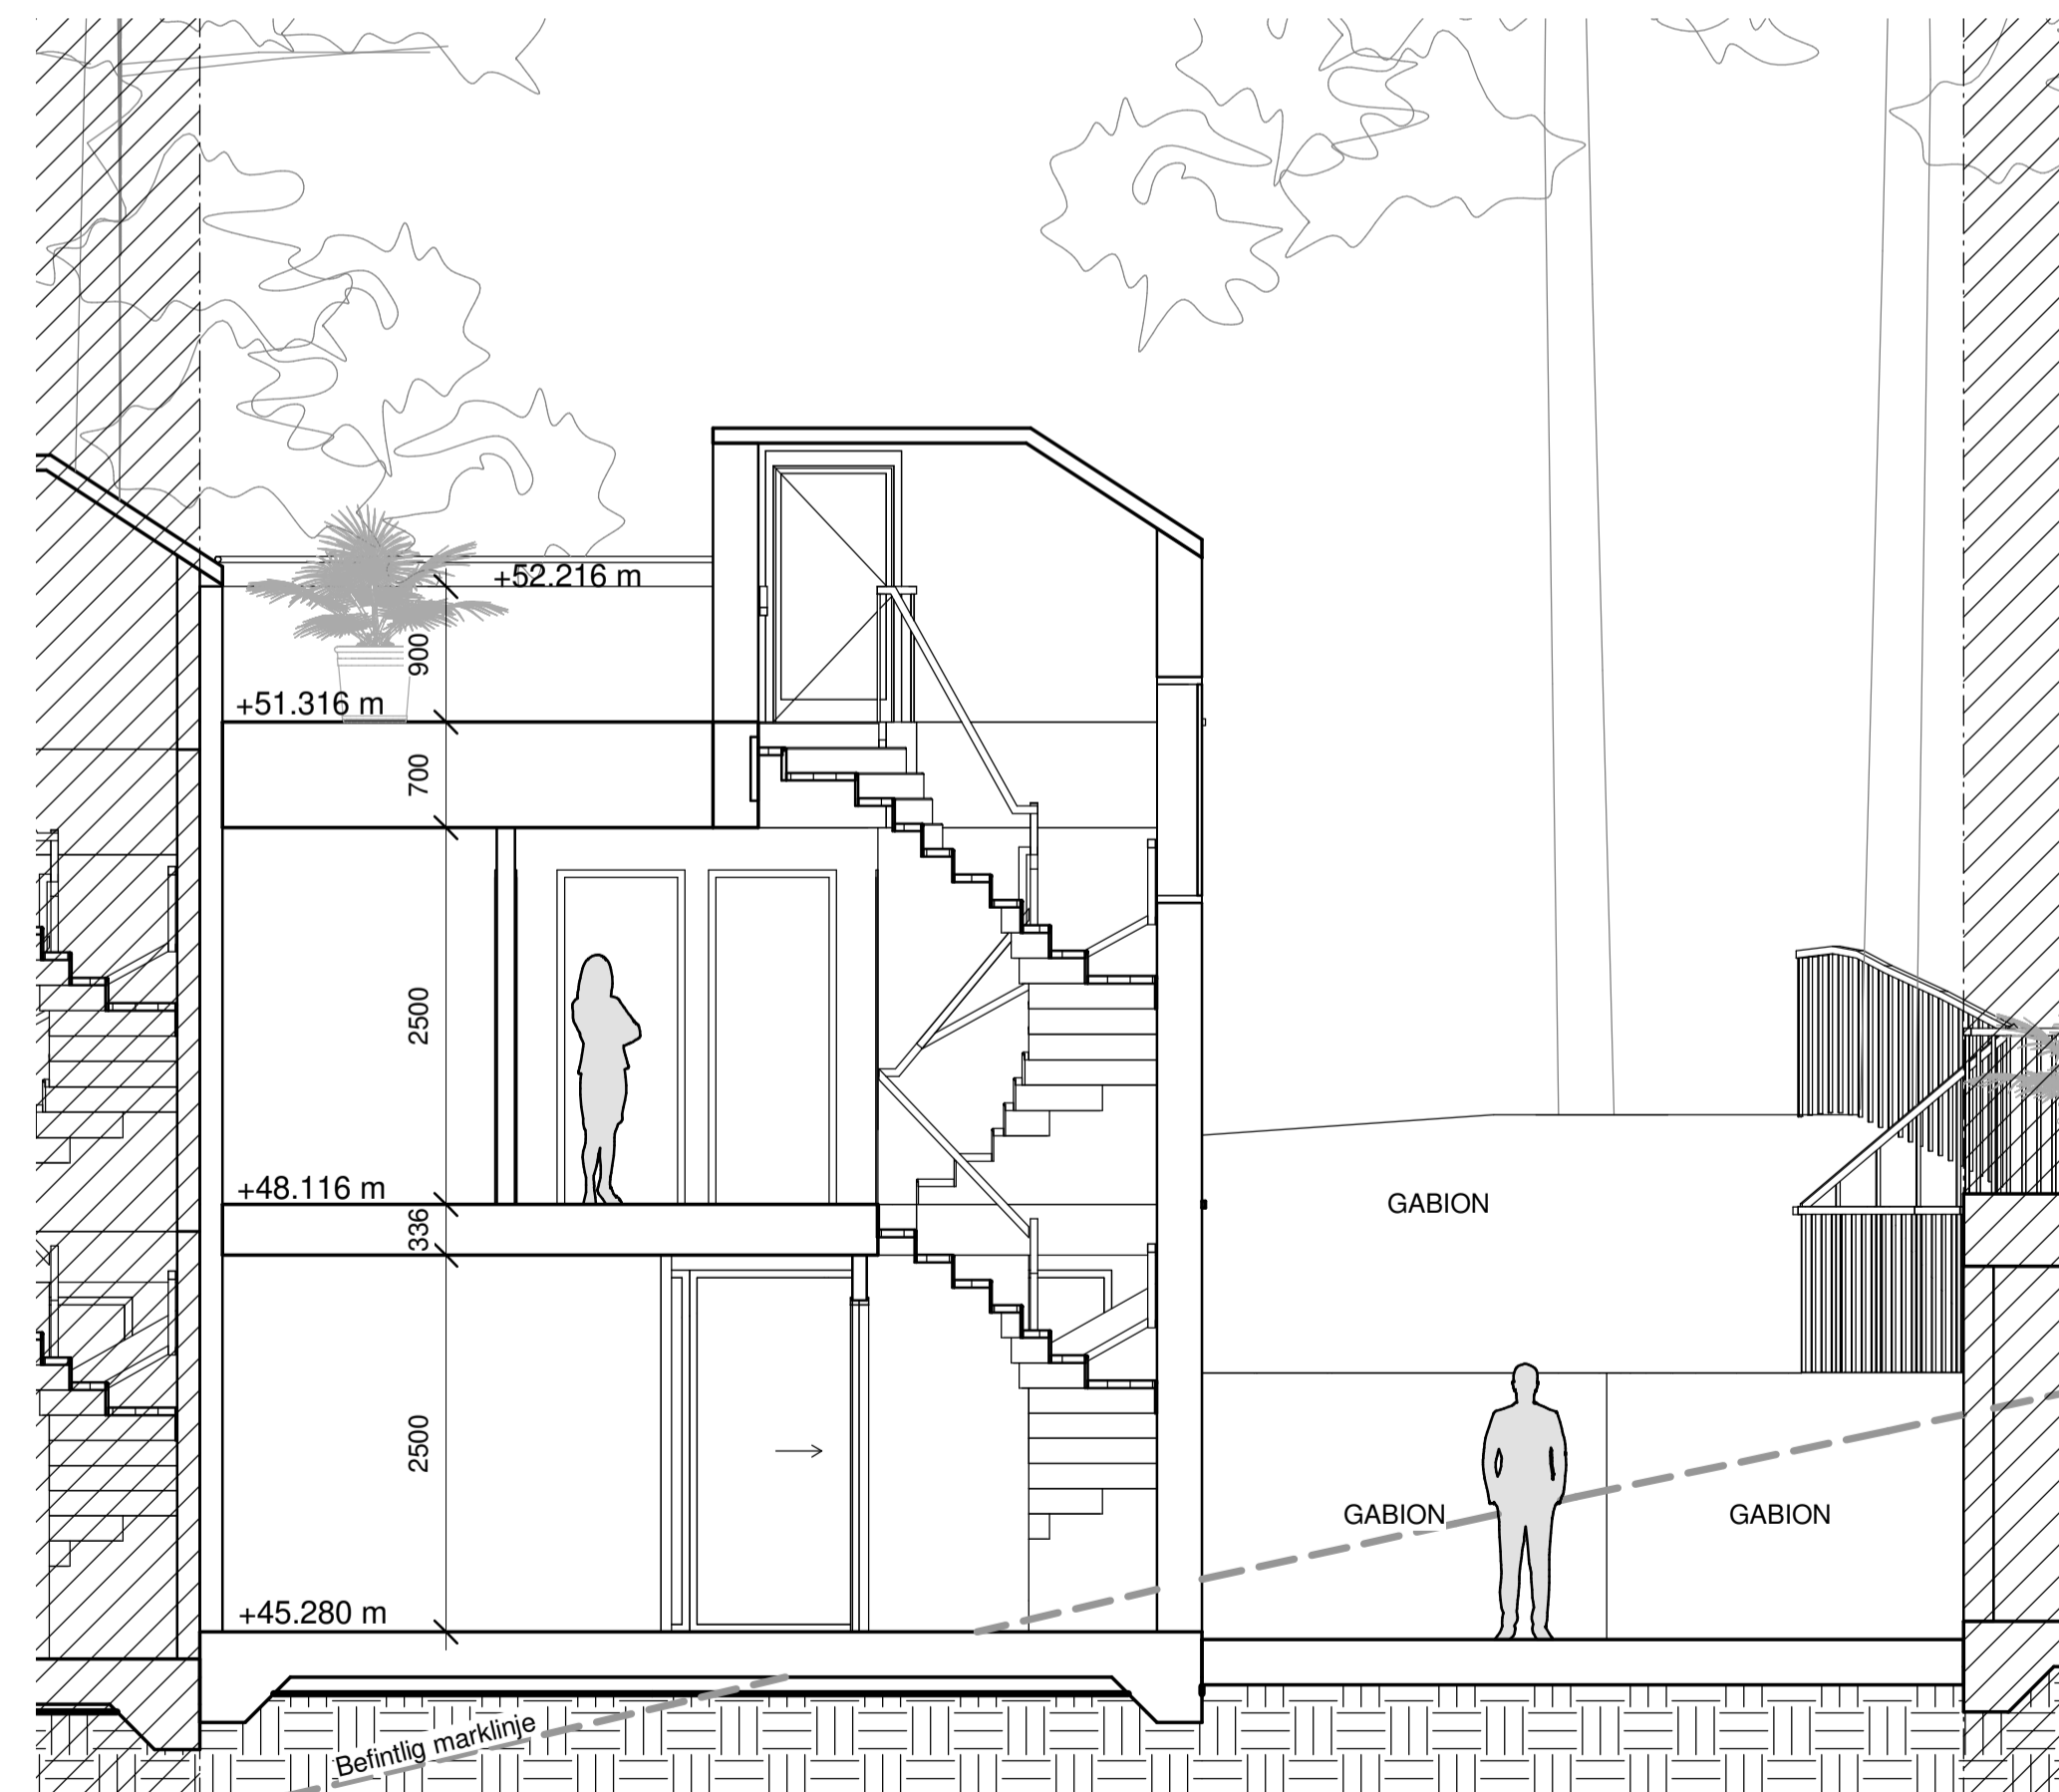

SEKTION B-B

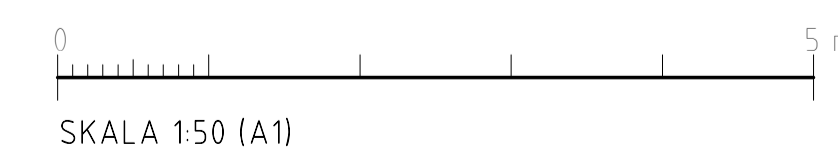


BET	ÄNDRINGEN AVSER	DATUM	SIGN
-----	-----------------	-------	------

## BYGGLOV

Älta 10:187, Ältdalen Nacka

**INNOVATION PROPERTIES**  **AHLQVIST & ALMQVIST**  
 ARKITEKTER AB  
 PETER NYNDES BÄCKE 12, 1 TR  
 118 46 STOCKHOLM  
 TEL: 08-556 96 882  
 mail@ahlqvist-almqvist.se

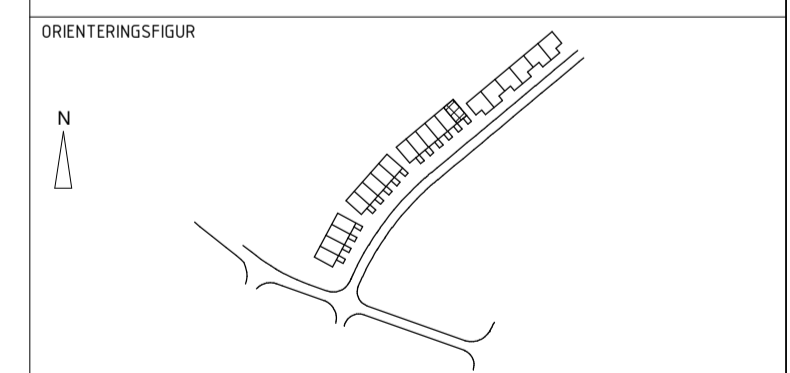

(A) AHLQVIST & ALMQVIST ARKITEKTER AB T. 08-556 96 882

UPPDRAG NR 0001	RITAD/KONSTR AV Zhi Jiang	HANDLÄGGARE Felicia D. Reppen
DATUM 2021-10-11	ANSVARIG Britt Almqvist	

SEKTION  
 HUS 15 SEKTION A-A & B-B

SKALA A1 1:50 A3 1:100	NUMMER A-42.1-110	BET
------------------------------	----------------------	-----

# FÖRKLARINGAR

ALLA MÅTT I MM.  
 ALLA MÅTT KONTROLLERAS PÅ PLATS  
 INNAN TILLVERKNING




SEKTION A-A

BET	ÄNDRINGEN AVSER	DATUM	SIGN
-----	-----------------	-------	------

## BYGGLOV

Älta 10:187, Ältdalen Nacka

**INNOVATION PROPERTIES**  **AHLQVIST & ALMQVIST**  
 ARKITEKTER AB  
 PETER MYNDES BÄCKE 12, 1 TR  
 118 46 STOCKHOLM  
 TEL: 08-556 96 882  
 mail@ahlqvist-almqvist.se

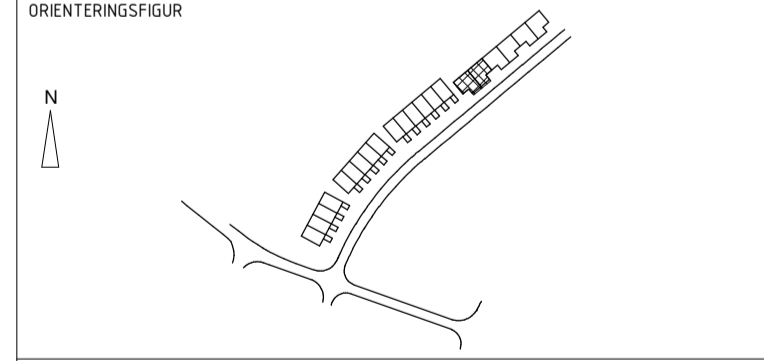


(A) AHLQVIST & ALMQVIST ARKITEKTER AB T. 08-556 96 882

UPPDRAG NR 0001	RITAD/KONSTR AV Zhi Jiang	HANDLÄGGARE Felicia D. Reppen
DATUM 2021-10-11	ANSVARIG Britt Almqvist	

SEKTION  
 HUS 16-17 SEKTION A-A

SKALA A1 1:50 A3 1:100	NUMMER A-42.1-111	BET
------------------------------	----------------------	-----

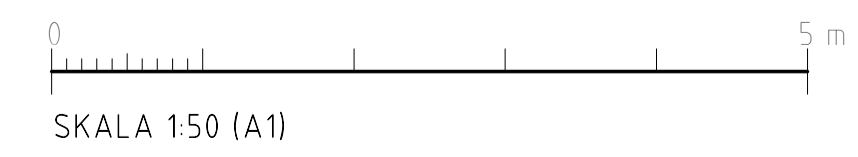


Z:\Ältdalen\_Nacka\PROJEKTERING\A - ARKITEKT\06 Modell\3D\Älta-central\_model.rvt  
 2021-10-11 16:03





# FÖRKLARINGAR

ALLA MÅTT I MM.  
 ALLA MÅTT KONTROLLERAS PÅ PLATS  
 INNAN TILLVERKNING

SEKTION B-B

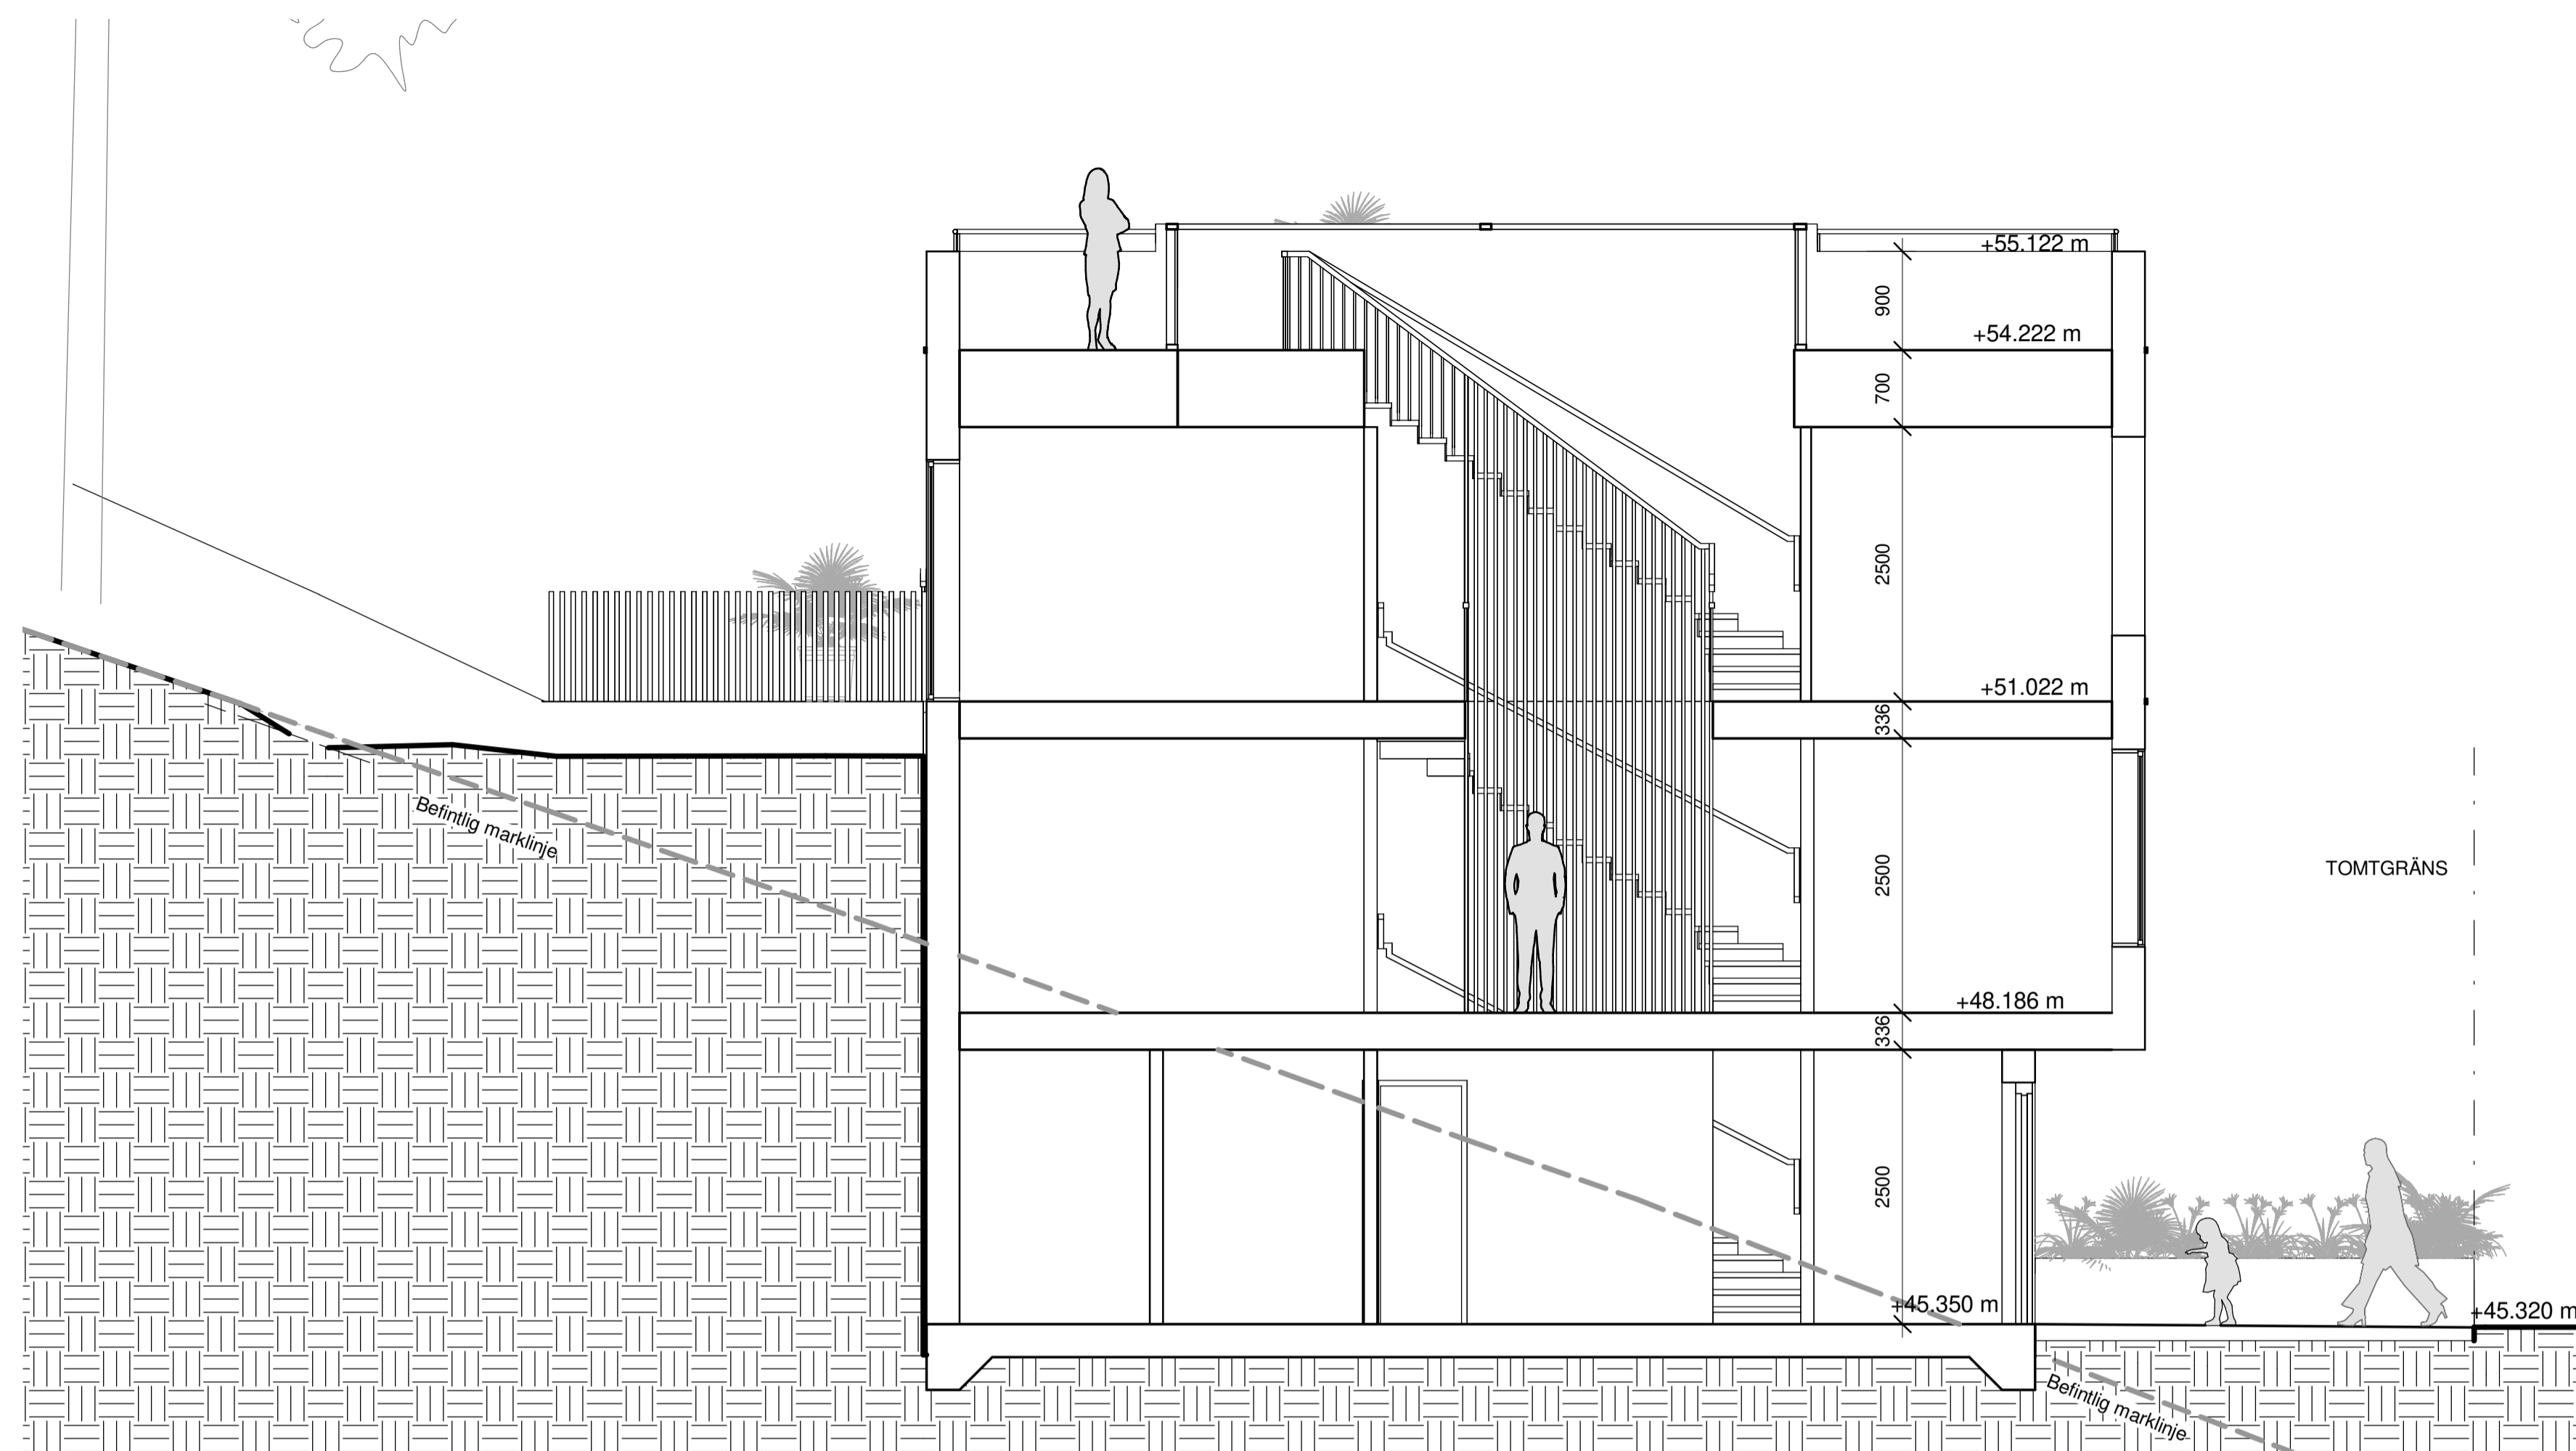

SEKTION C-C

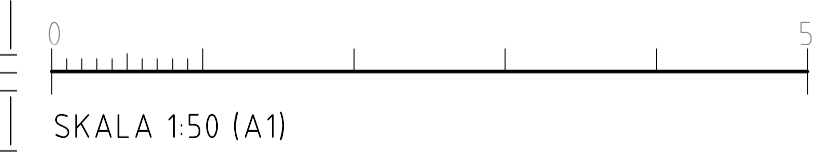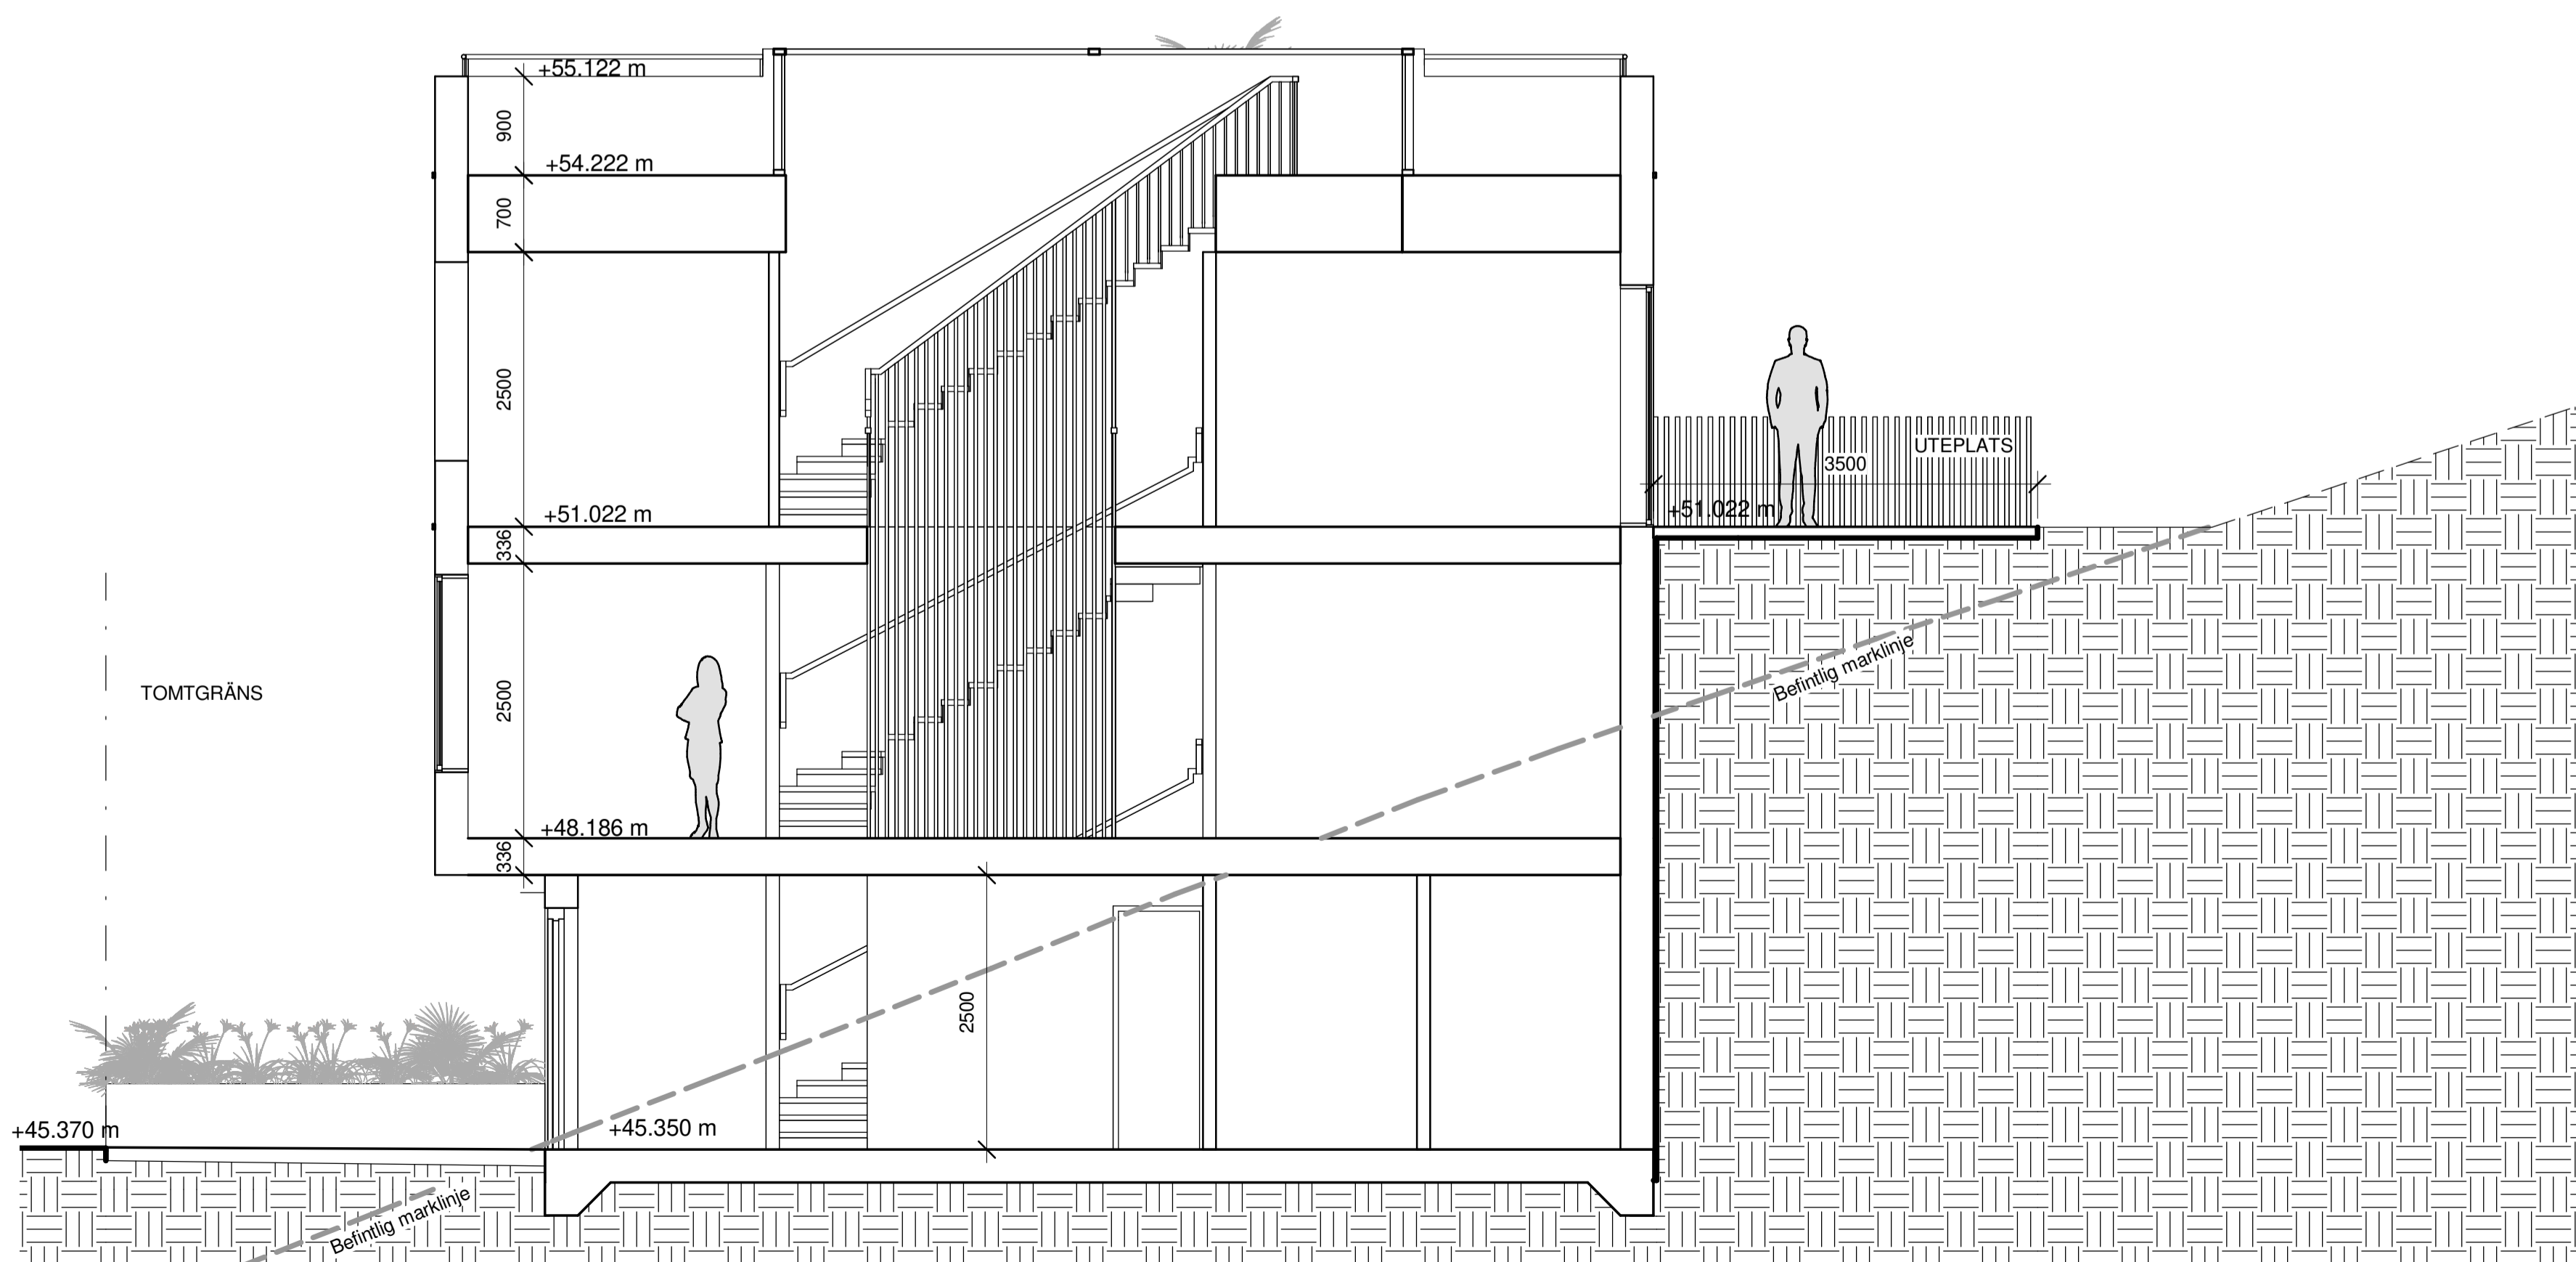


BET	ÄNDRINGEN AVSER	DATUM	SIGN
-----	-----------------	-------	------

## BYGGLOV

Älta 10:187, Ältdalen Nacka

**INNOVATION PROPERTIES**  **AHLQVIST & ALMQVIST**  
 ARKITEKTER AB  
 PETER NYNDES BÄCKE 12, 1 TR  
 118 46 STOCKHOLM  
 TEL: 08-556 96 882  
 mail: info@ahlqvist-almqvist.se

ORIENTERINGSSFIGUR

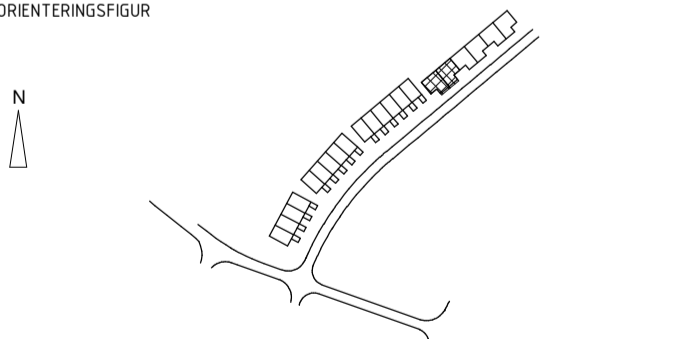

(A) AHLQVIST & ALMQVIST ARKITEKTER AB T. 08-556 96 882

UPPDRAG NR	RITAD/KONSTR AV	HANDLÄGGARE
0001	Zhi Jiang	Felicia D. Reppen
DATUM	ANSVARIG	
2021-10-11	Britt Almqvist	

SEKTION  
 HUS 16-17 SEKTION B-B & C-C


SKALA	NUMMER	BET
A1 1:50	A-42.1-112	
A3 1:100		



# FÖRKLARINGAR

ALLA MÅTT I MM.  
 ALLA MÅTT KONTROLLERAS PÅ PLATS  
 INNAN TILLVERKNING

SEKTION A-A

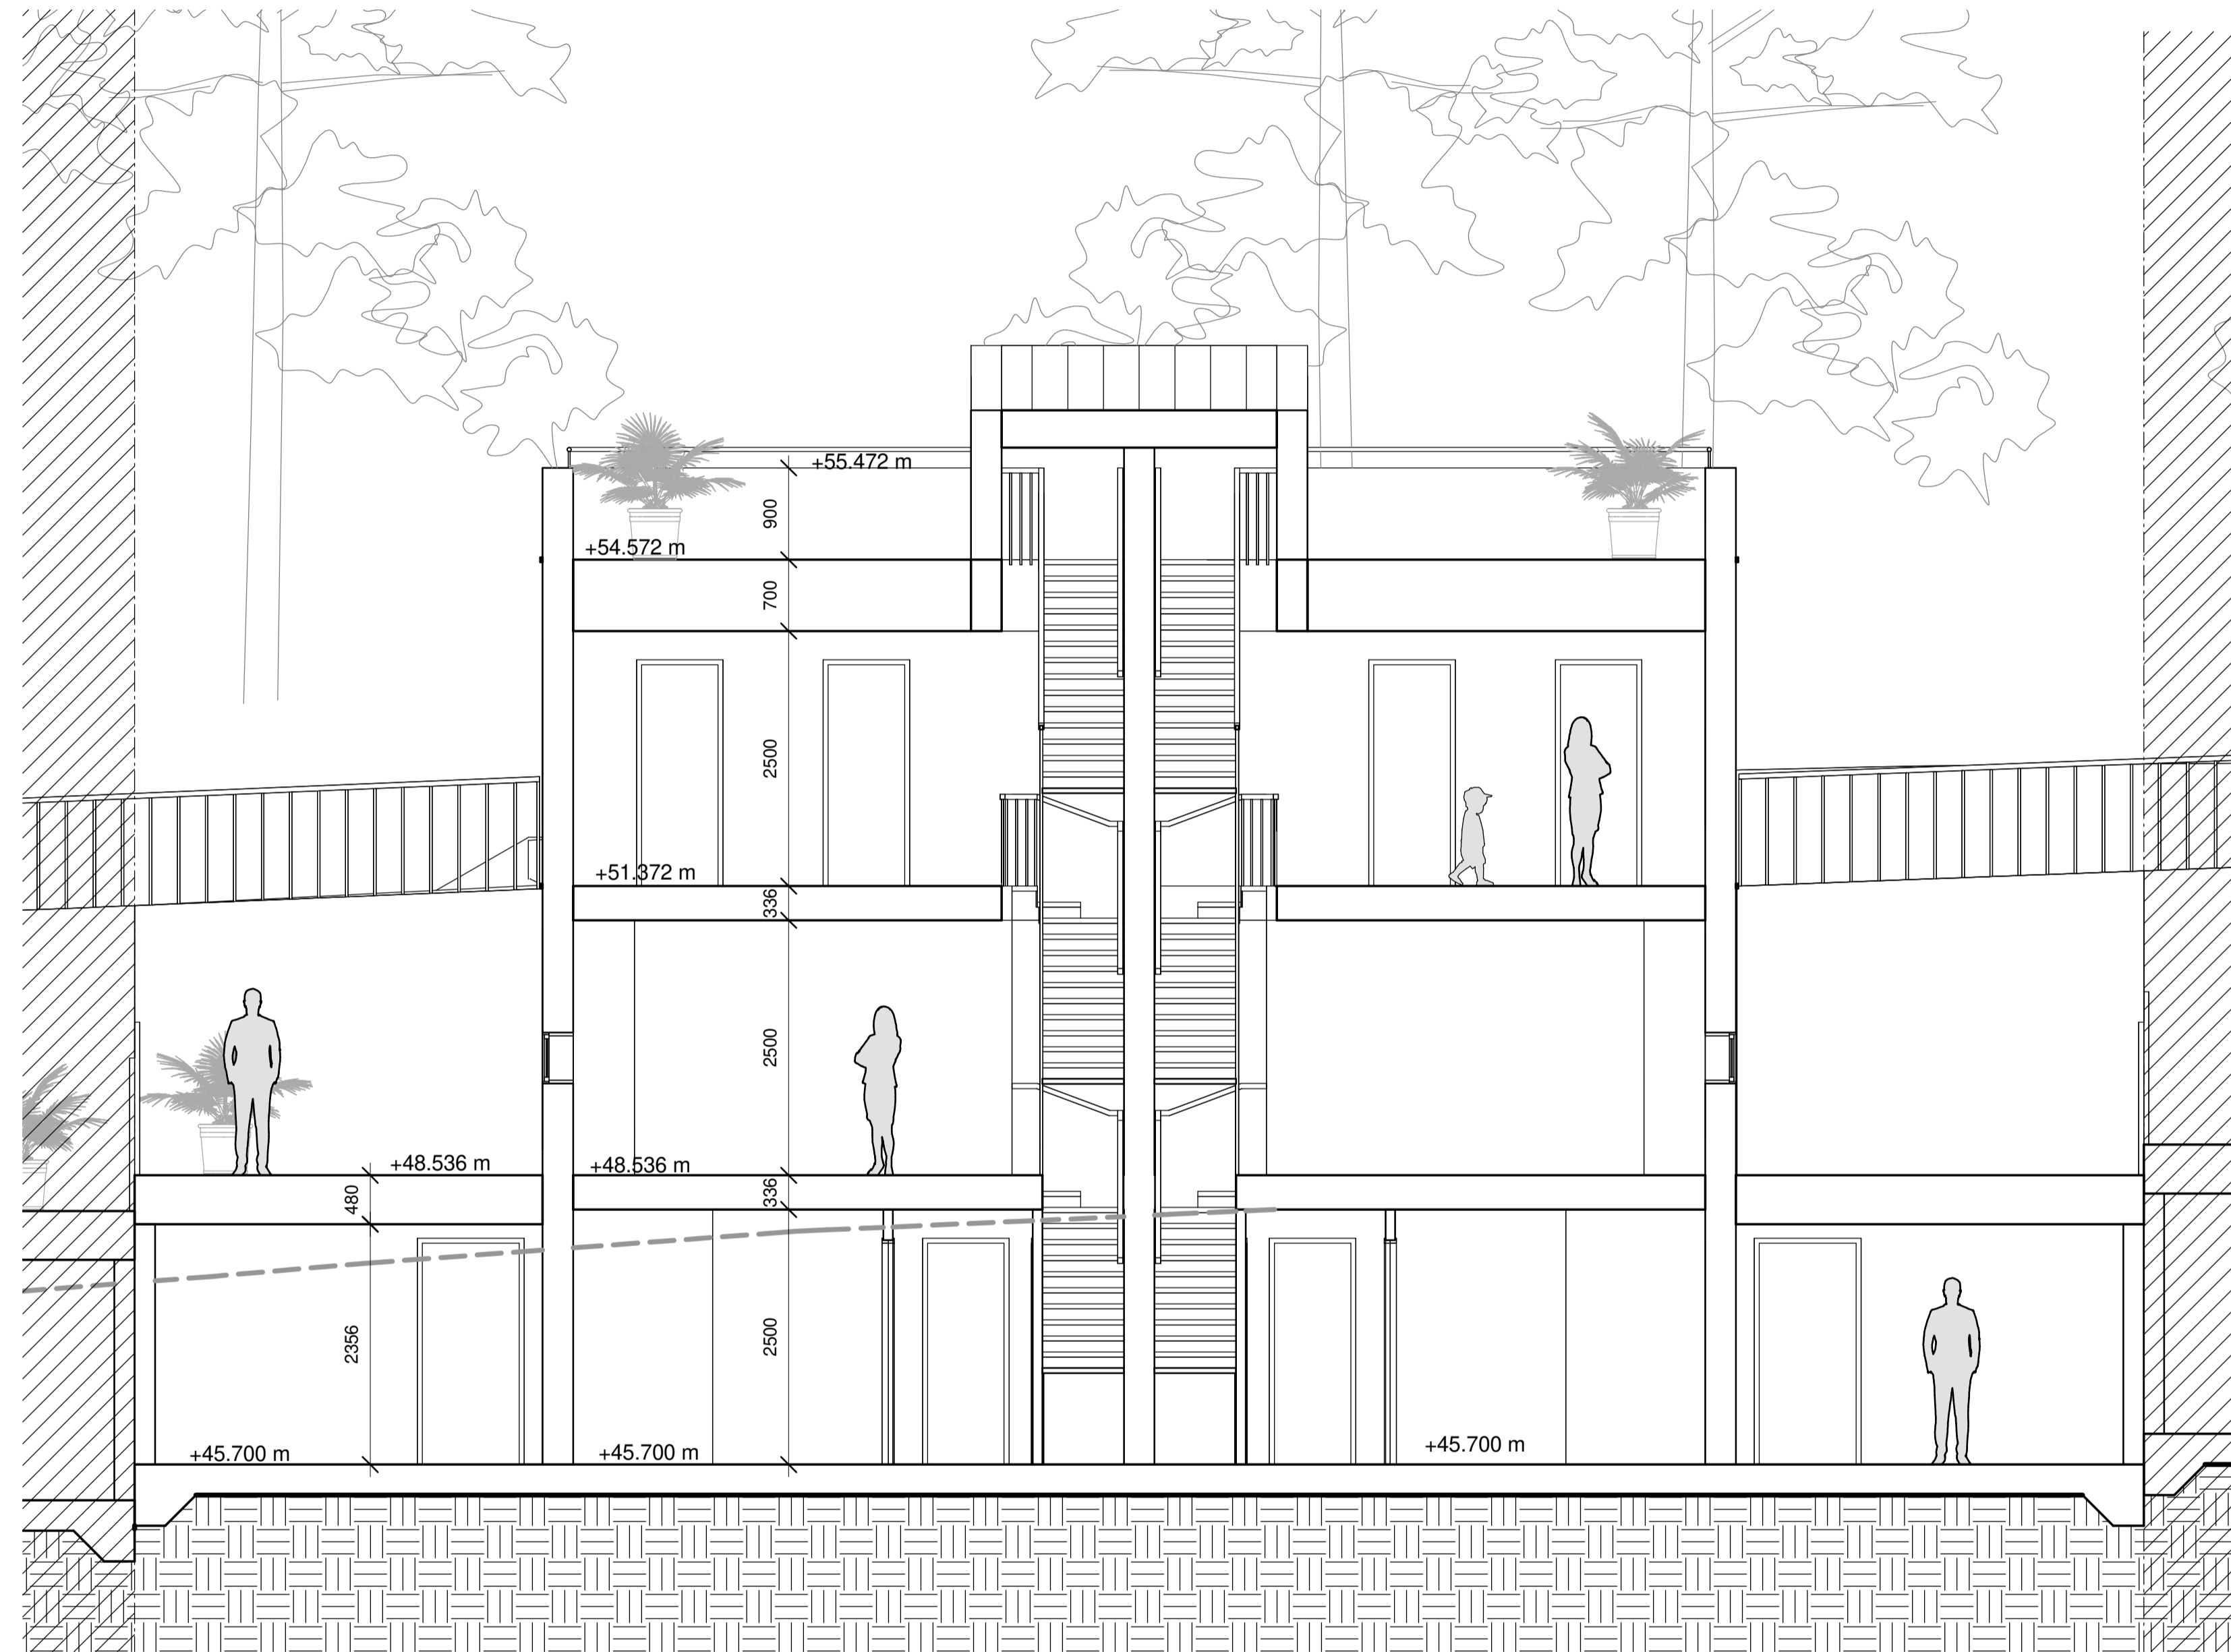


BET	ÄNDRINGEN AVSER	DATUM	SIGN
-----	-----------------	-------	------

## BYGGLOV

Älta 10:187, Ältdalen Nacka

**INNOVATION PROPERTIES**  **AHLQVIST & ALMQVIST**  
 ARKITEKTER AB  
 PETER MYNDES BÄCKE 12, 1 TR  
 118 46 STOCKHOLM  
 TEL: 08-556 96 882  
 mail: info@ahlqvist-almqvist.se

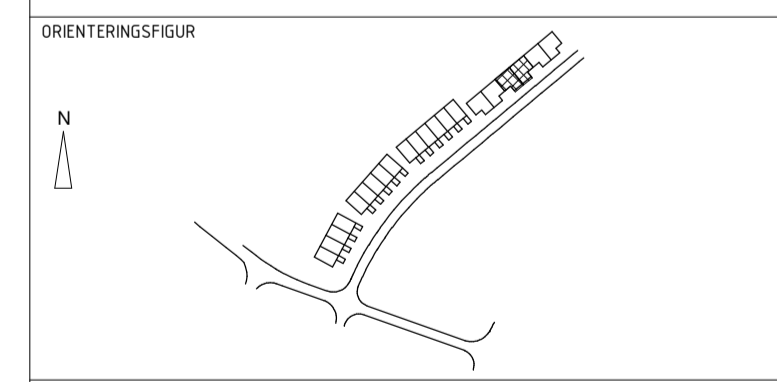


(A) AHLQVIST & ALMQVIST ARKITEKTER AB T. 08-556 96 882

UPPDRAG NR 0001	RITAD/KONSTR AV Zhi Jiang	HANDLÄGGARE Felicia D. Reppen
DATUM 2021-10-11	ANSVARIG Britt Almqvist	


SEKTION  
 HUS 18-19 SEKTION A-A

SKALA A1 1:50 A3 1:100	NUMMER A-42.1-113	BET
------------------------------	----------------------	-----

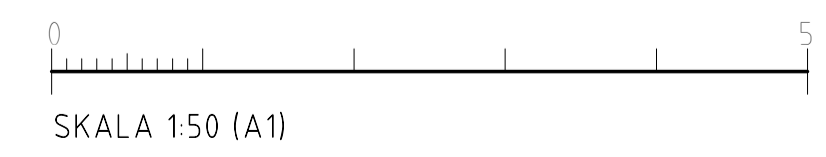


# FÖRKLARINGAR


ALLA MÅTT I MM.  
 ALLA MÅTT KONTROLLERAS PÅ PLATS  
 INNAN TILLVERKNING

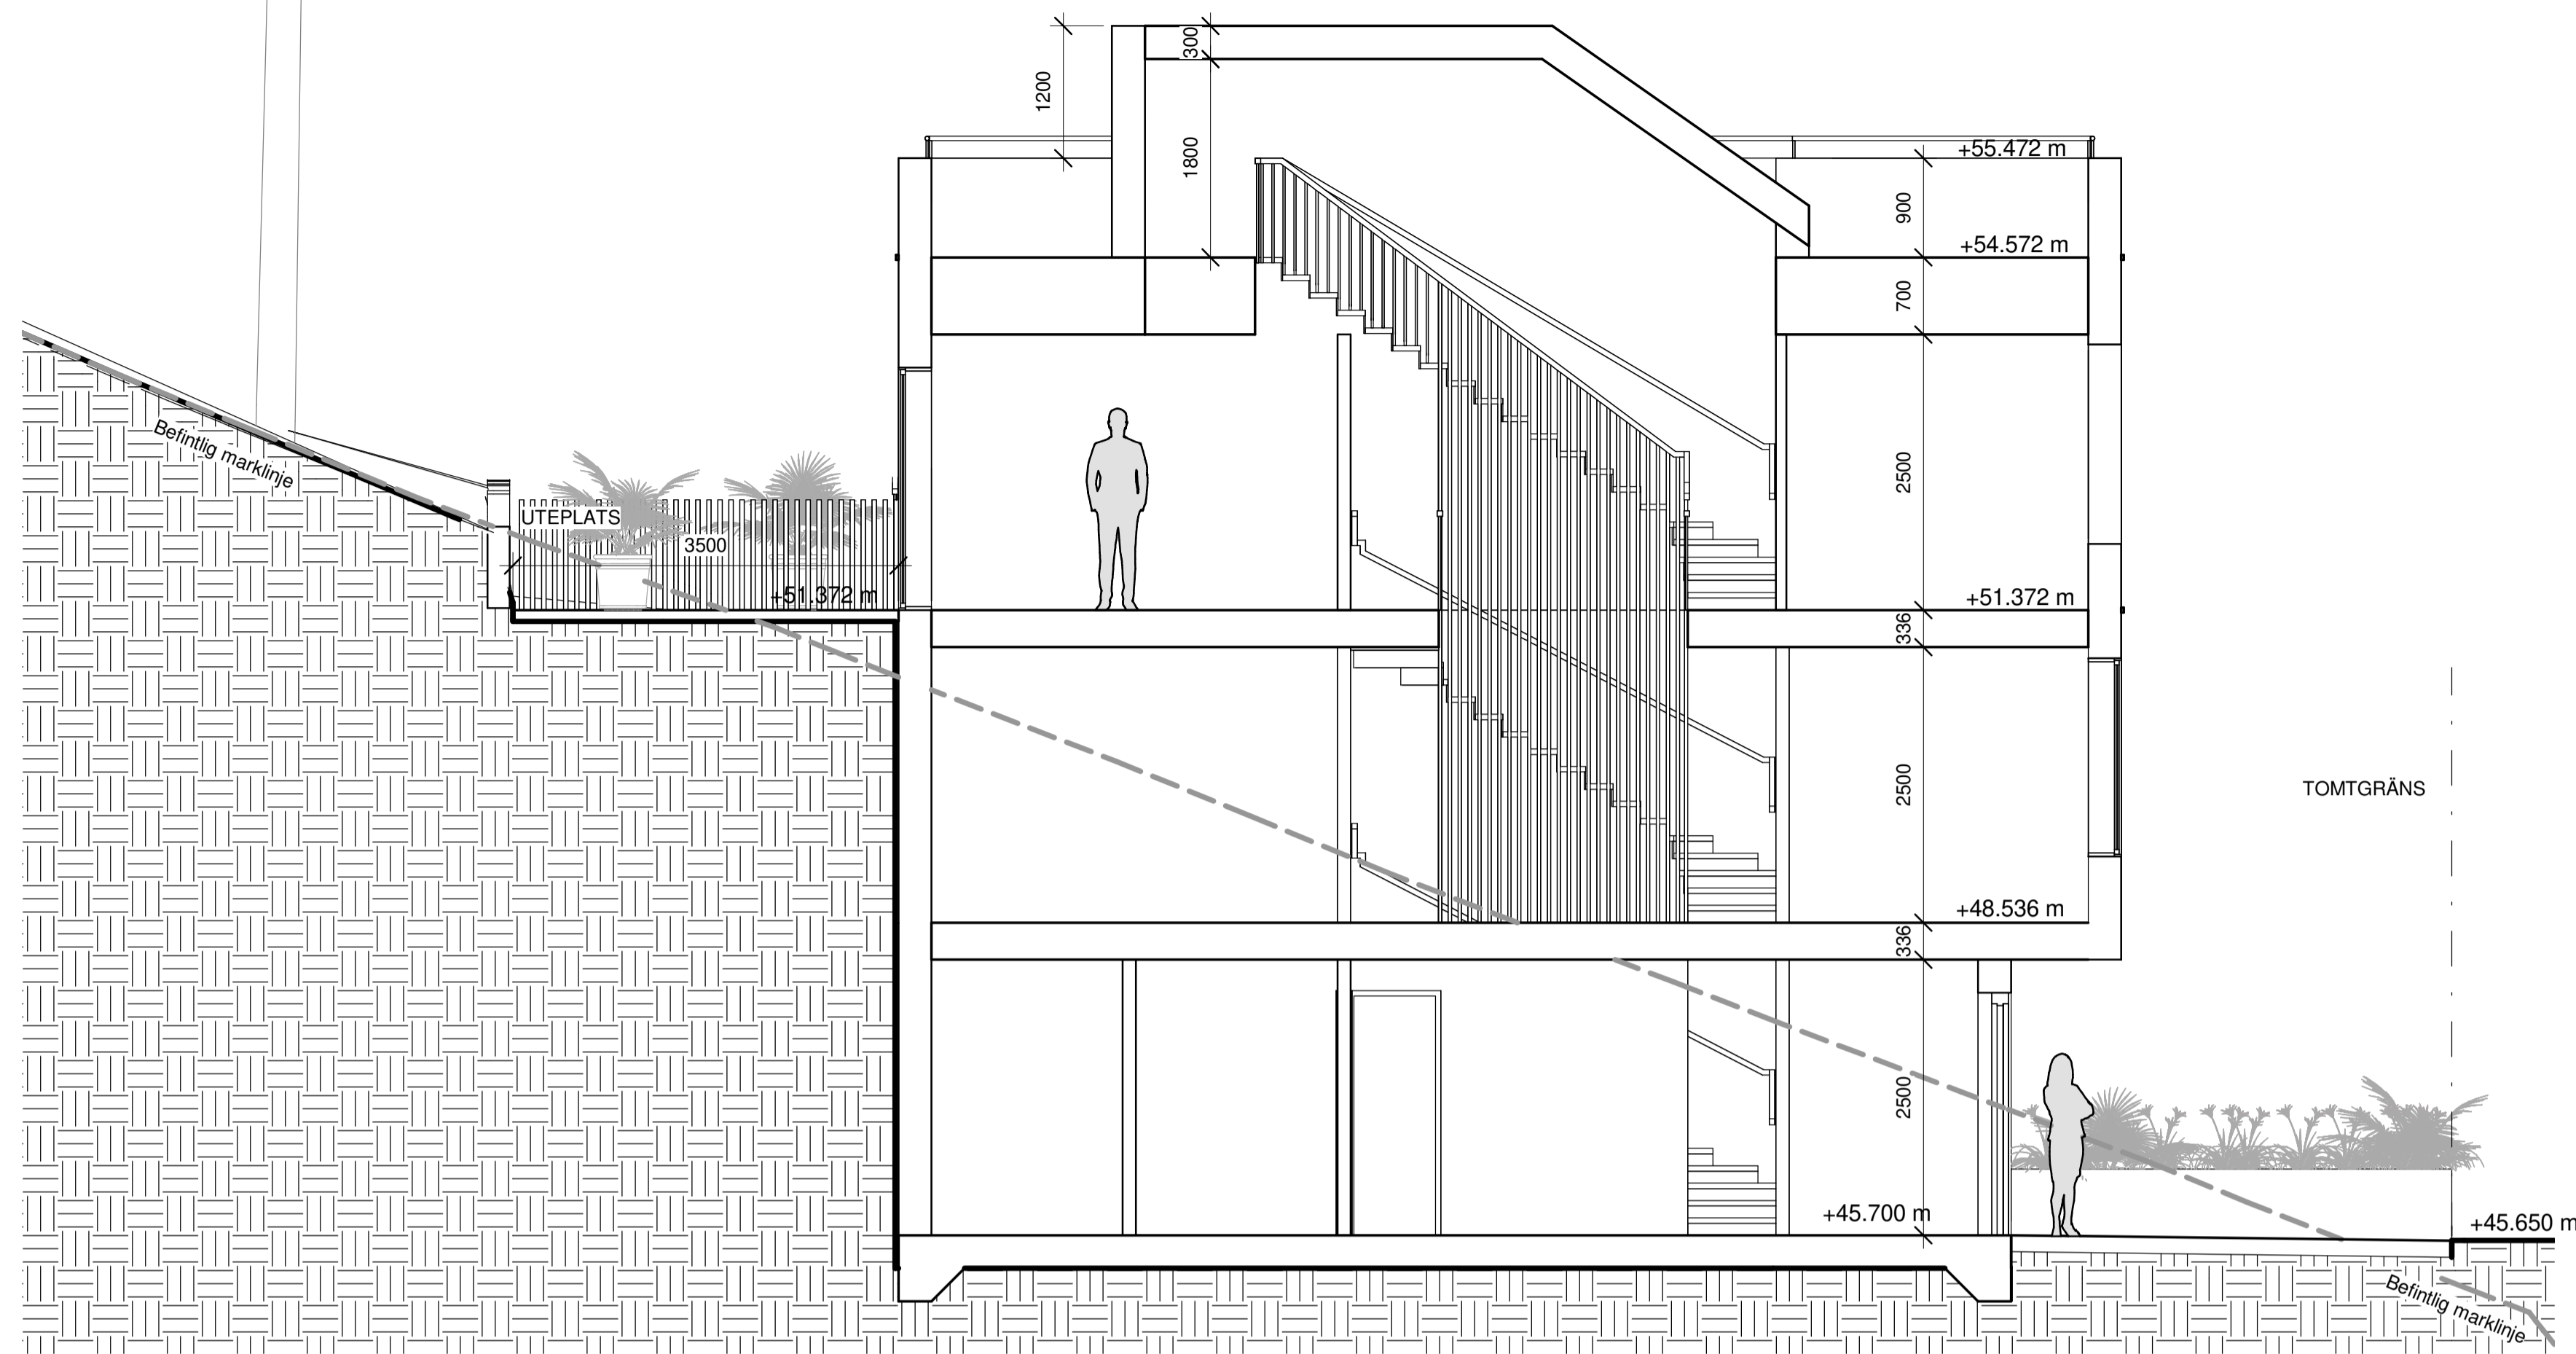

SEKTION B-B

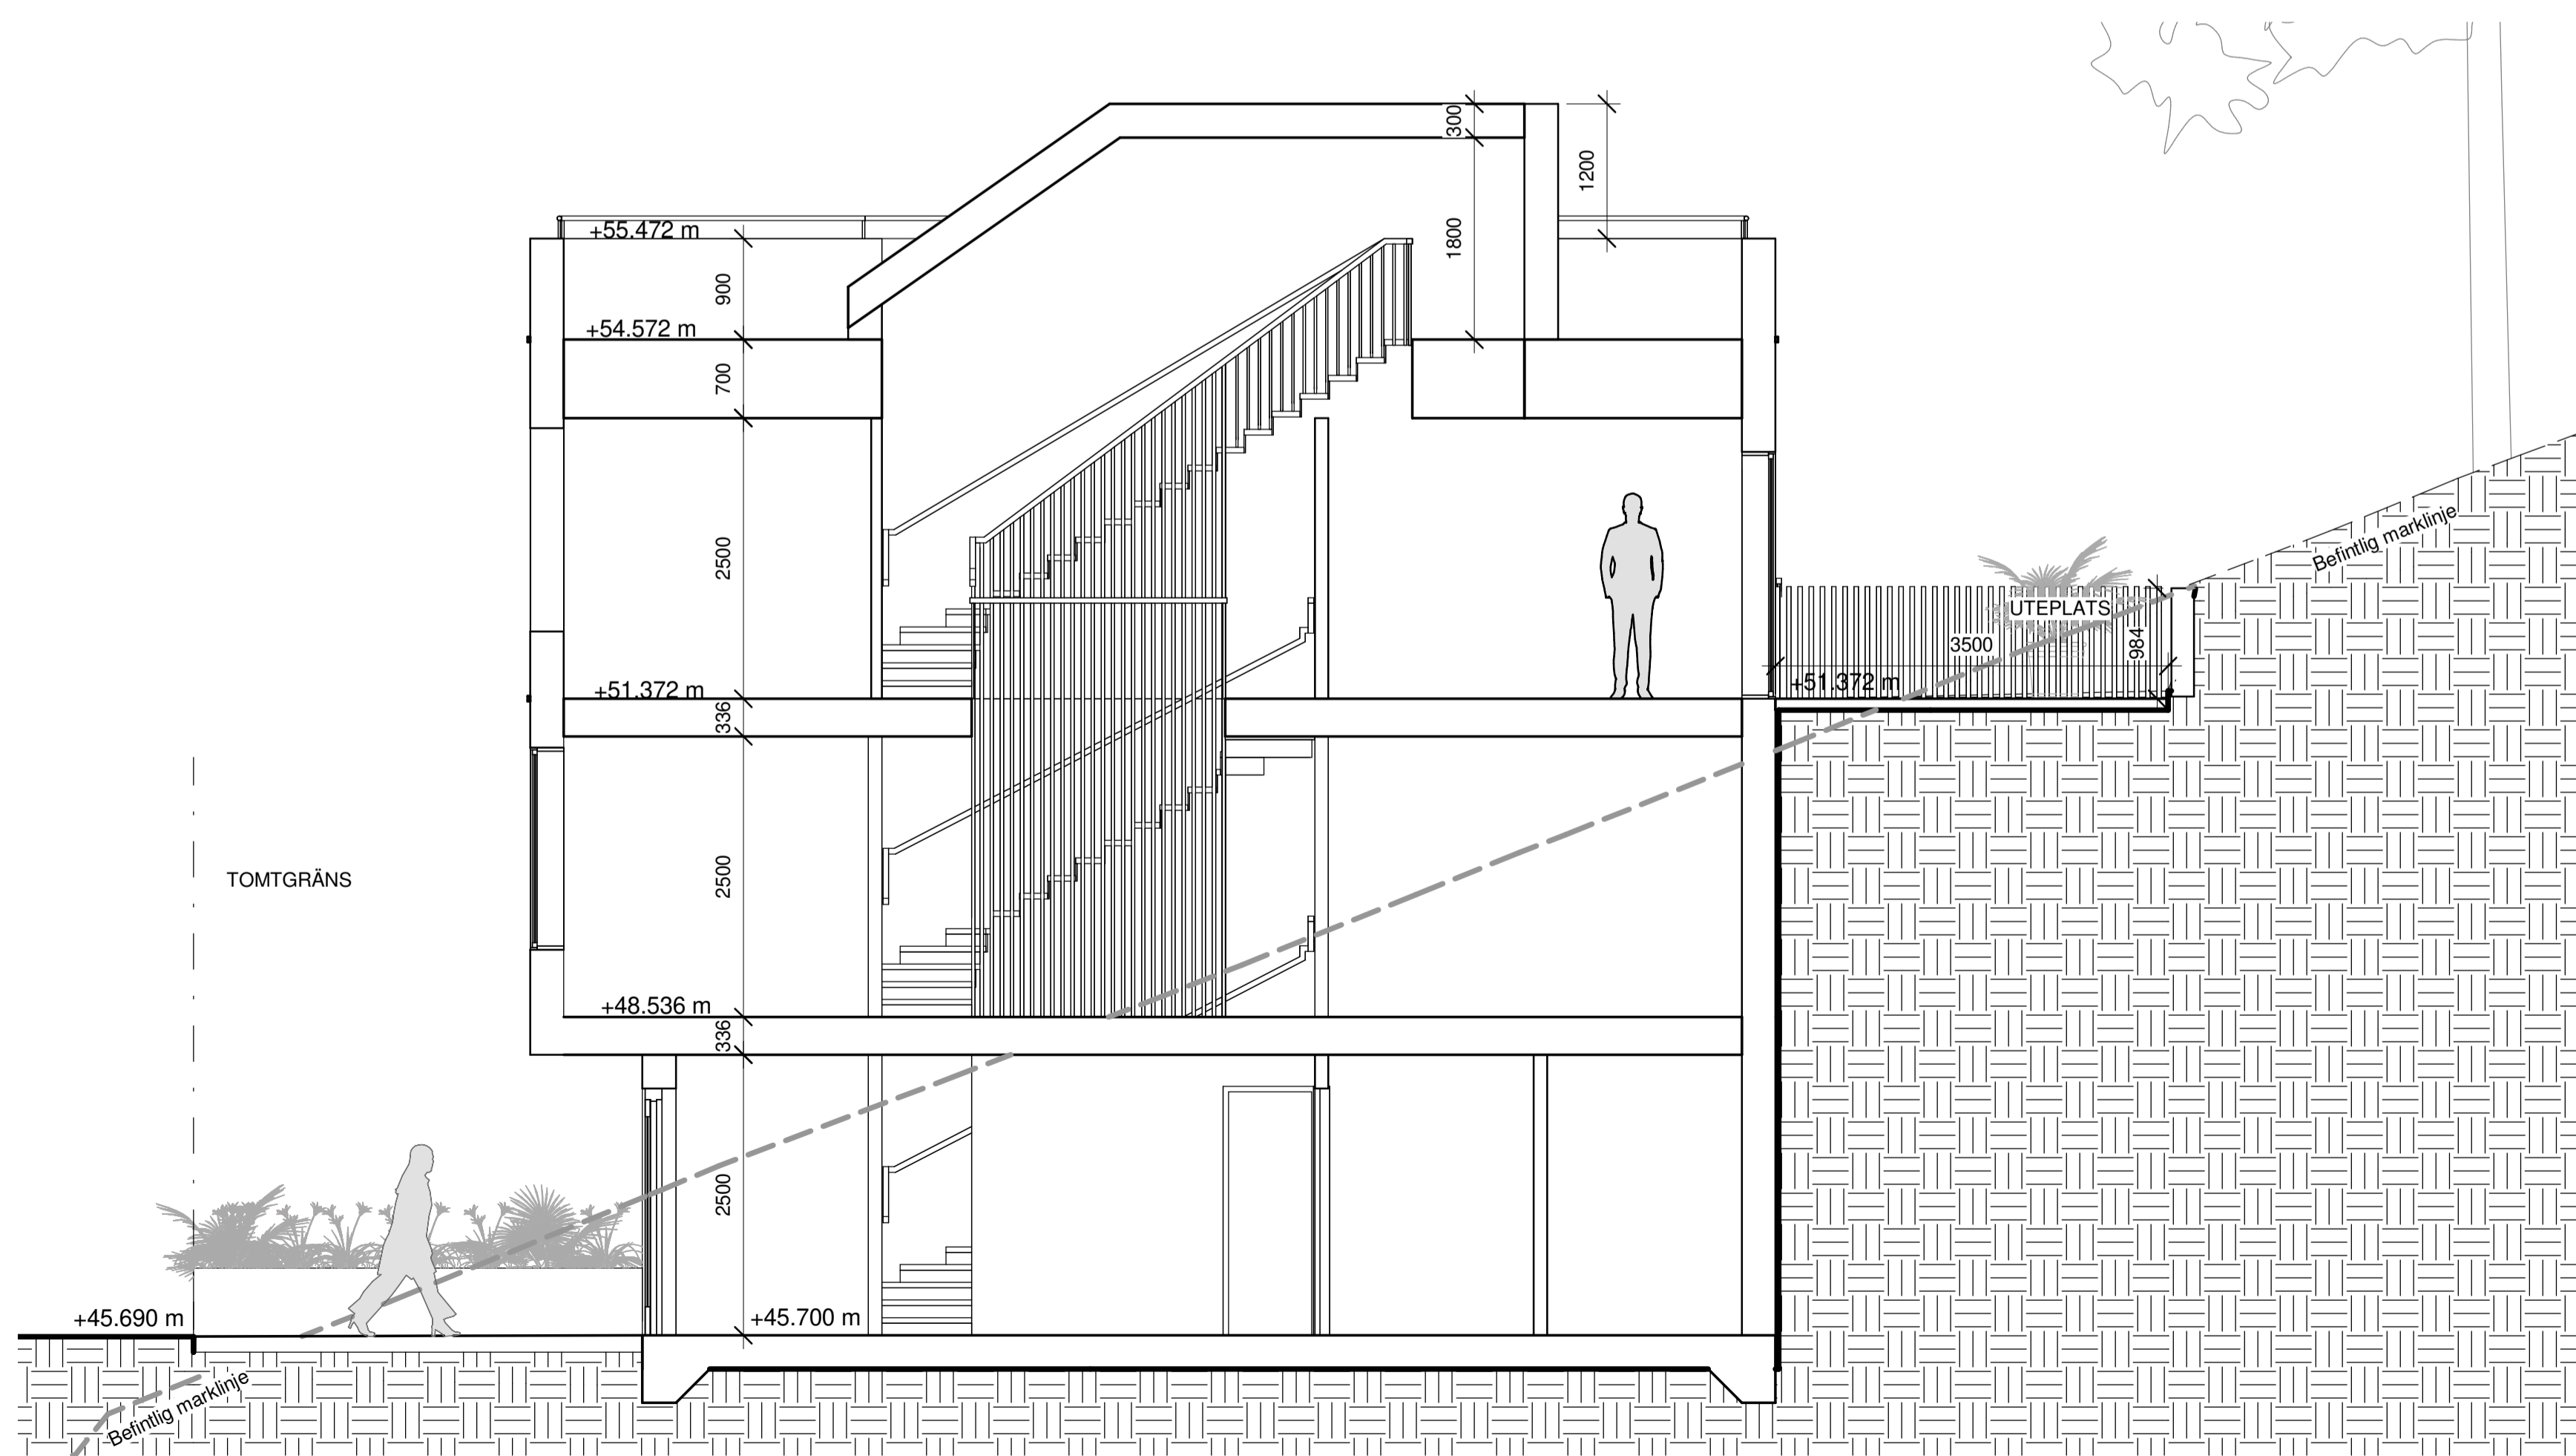

SEKTION C-C

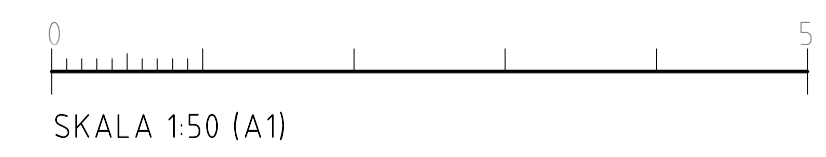


BET	ÄNDRINGEN AVSER	DATUM	SIGN
-----	-----------------	-------	------

## BYGGLOV

Älta 10:187, Ältdalen Nacka

**INNOVATION PROPERTIES**  **AHLQVIST & ALMQVIST**  
 ARKITEKTER AB  
 PETER NYNDES BÄCKE 12, 1 TR  
 118 46 STOCKHOLM  
 TEL: 08-556 96 882  
 mail@ahlqvist-almqvist.se

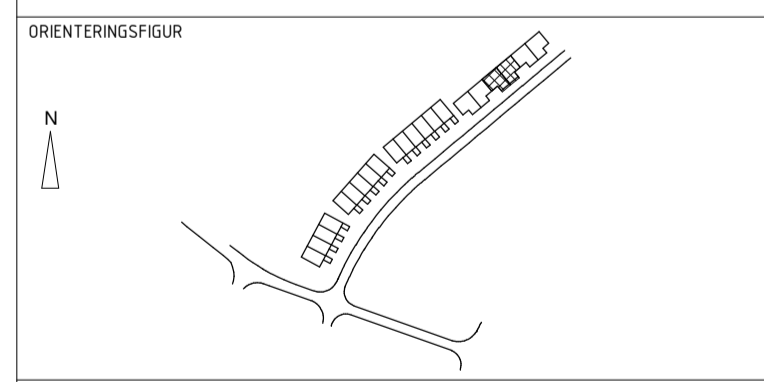

(A) AHLQVIST & ALMQVIST ARKITEKTER AB T. 08-556 96 882


UPPDRAG NR 0001	RITAD/KONSTR AV Zhi Jiang	HANDLÄGGARE Felicia D. Reppen
DATUM 2021-10-11	ANSVARIG Britt Almqvist	

SEKTION  
 HUS 18-19 SEKTION B-B & C-C

SKALA A1 1:50 A3 1:100	NUMMER A-42.1-114	BET
------------------------------	----------------------	-----

# FÖRKLARINGAR

ALLA MÅTT I MM.  
 ALLA MÅTT KONTROLLERAS PÅ PLATS  
 INNAN TILLVERKNING

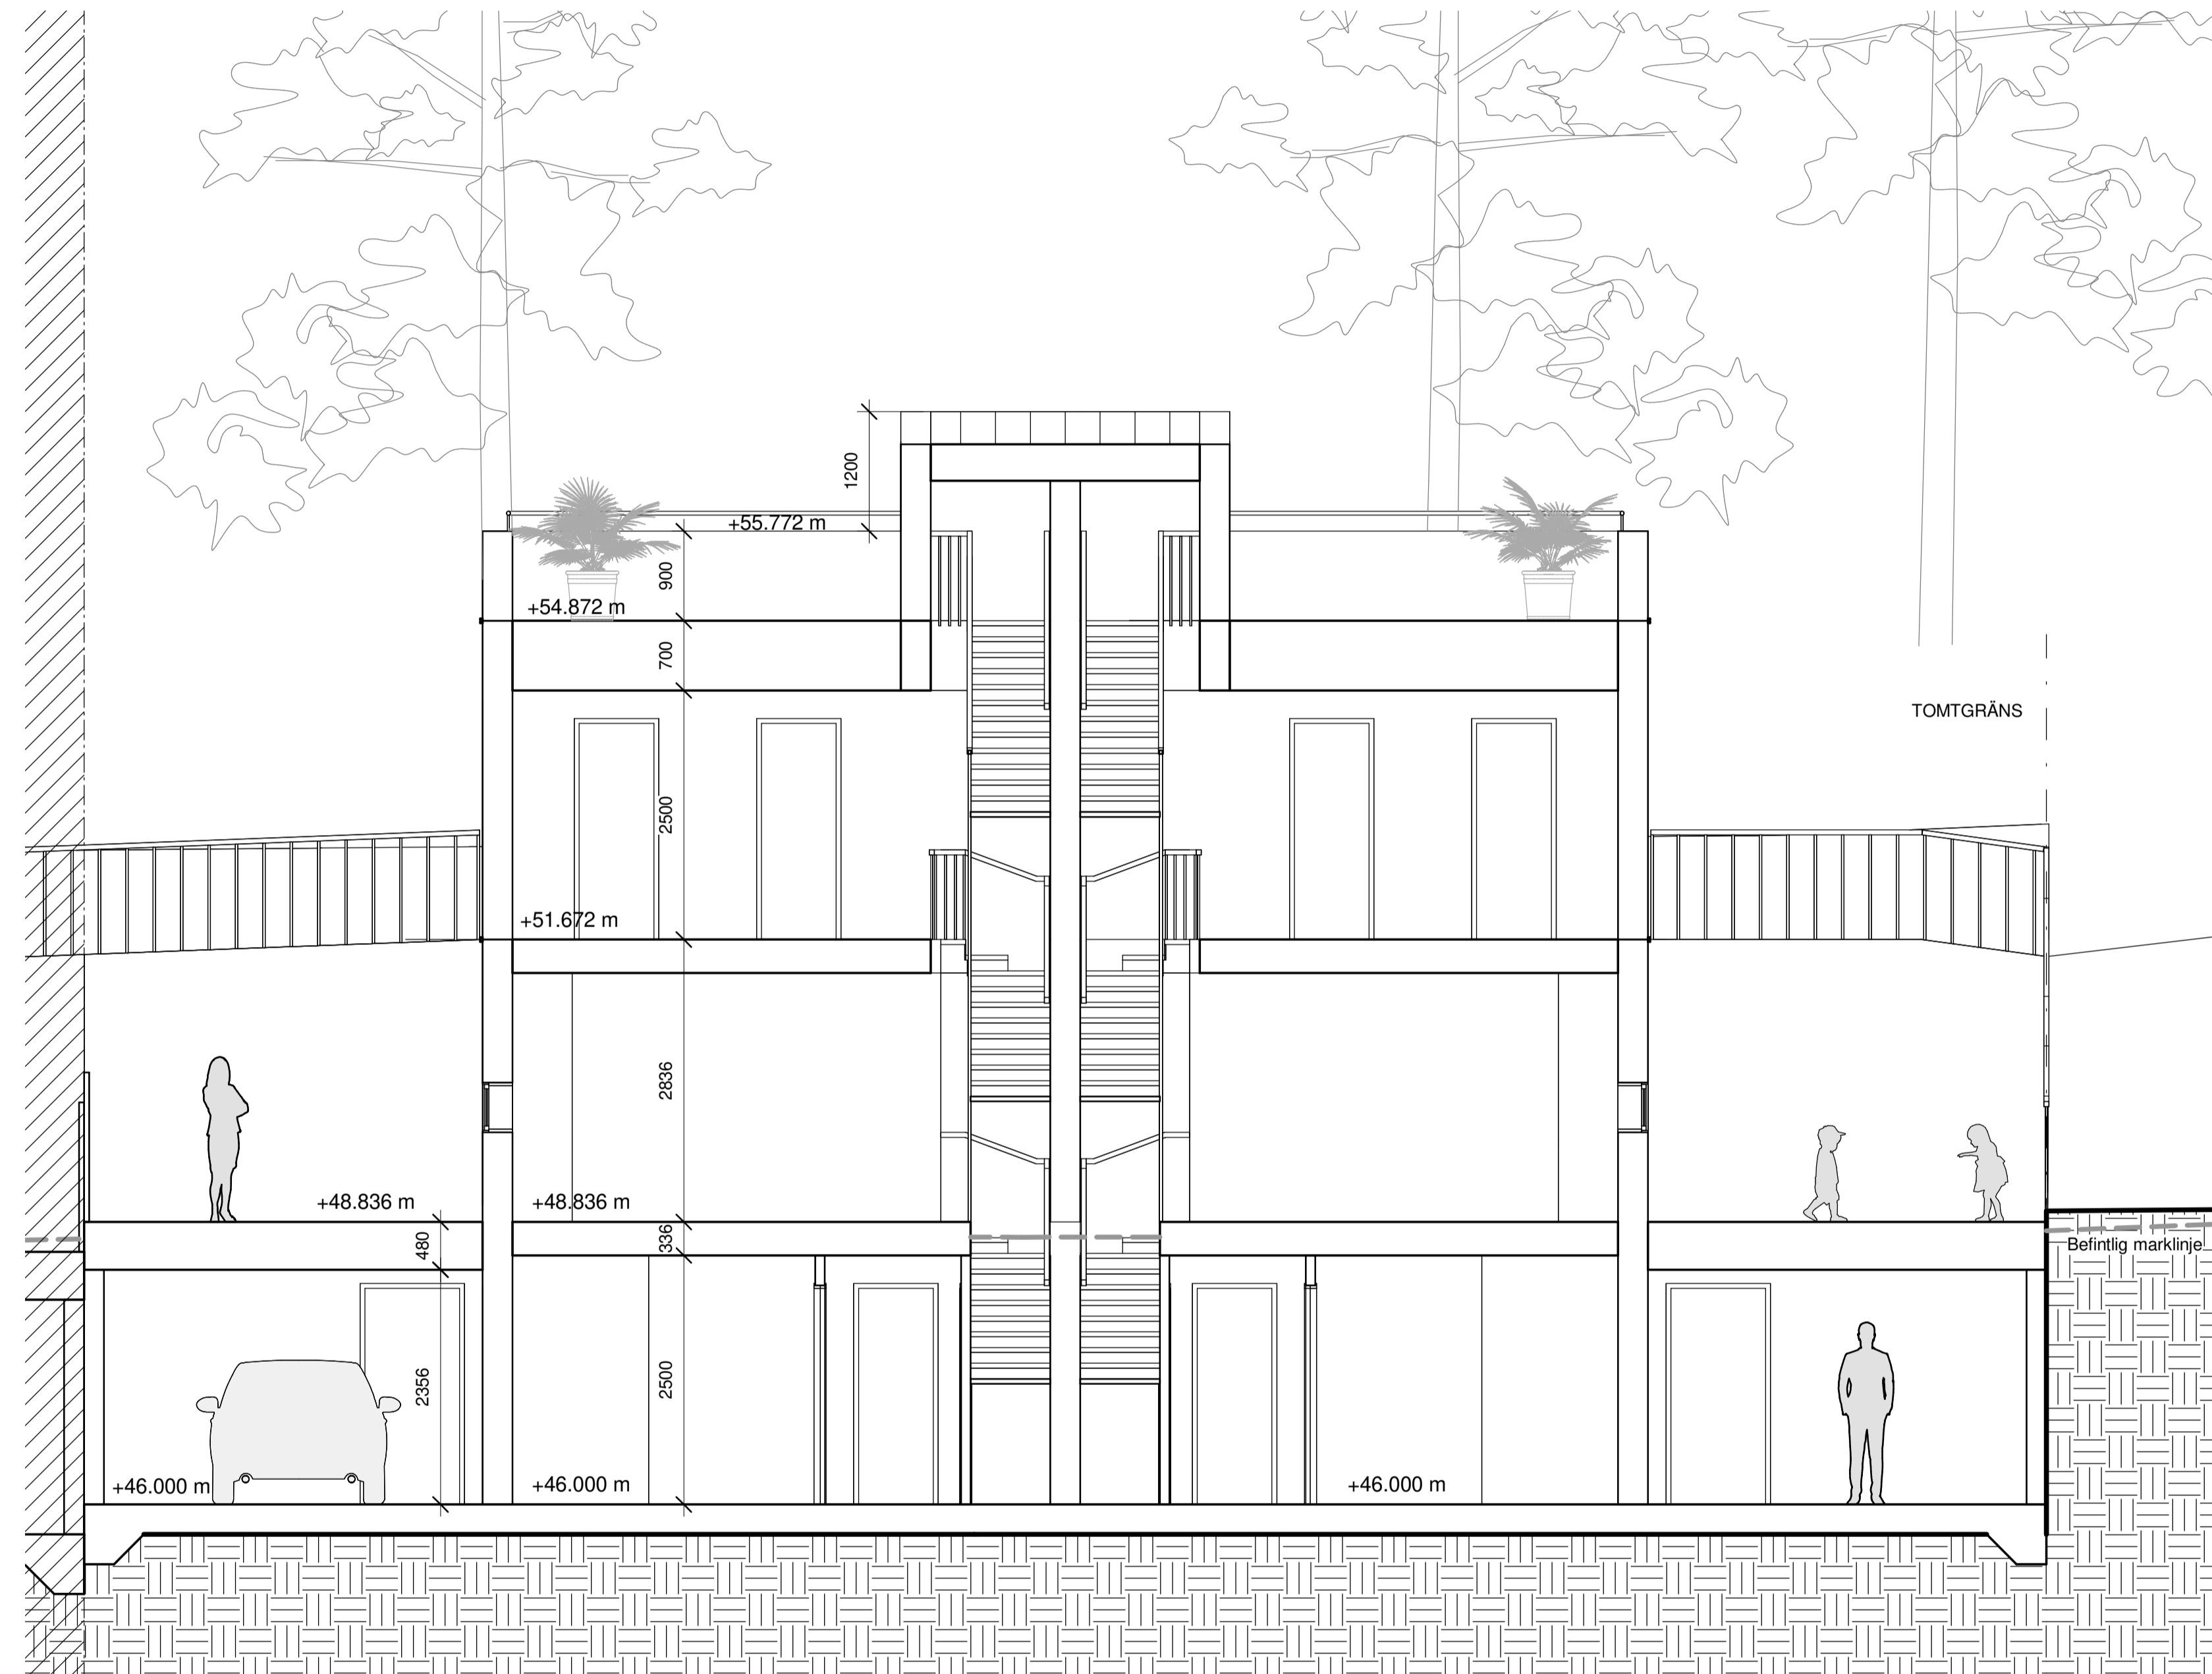


SEKTION A-A

BET	ÄNDRINGEN AVSER	DATUM	SIGN
-----	-----------------	-------	------

## BYGGLOV

Älta 10:187, Ältdalen Nacka

**INNOVATION PROPERTIES**  **AHLQVIST & ALMQVIST**  
 ARKITEKTER AB  
 PETER MYNDES BÄCKE 12, 1 TR  
 118 46 STOCKHOLM  
 TEL: 08-556 96 882  
 mail@ahlqvist-almqvist.se

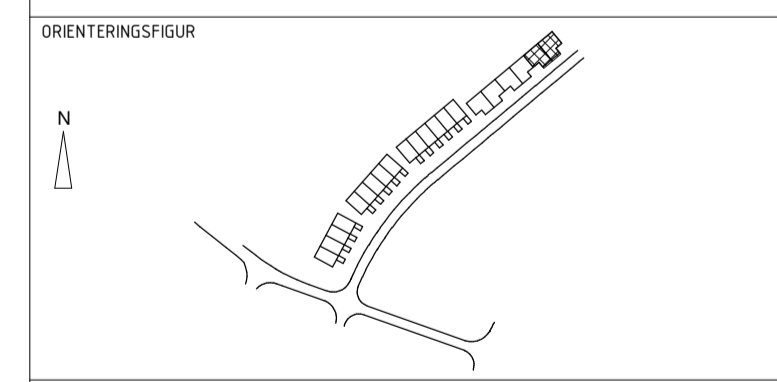


(A) AHLQVIST & ALMQVIST ARKITEKTER AB T. 08-556 96 882

UPPDRAG NR	RITAD/KONSTR AV	HANDLÄGGARE
0001	Zhi Jiang	Felicia D. Reppen
DATUM	ANSVARIG	
2021-10-11	Britt Almquist	

SEKTION  
 HUS 20-21 SEKTION A-A


SKALA	NUMMER	BET
A1 1:50	A-42.1-115	
A3 1:100		

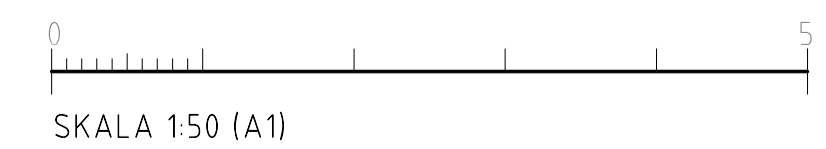




# FÖRKLARINGAR


ALLA MÅTT I MM.  
 ALLA MÅTT KONTROLLERAS PÅ PLATS  
 INNAN TILLVERKNING

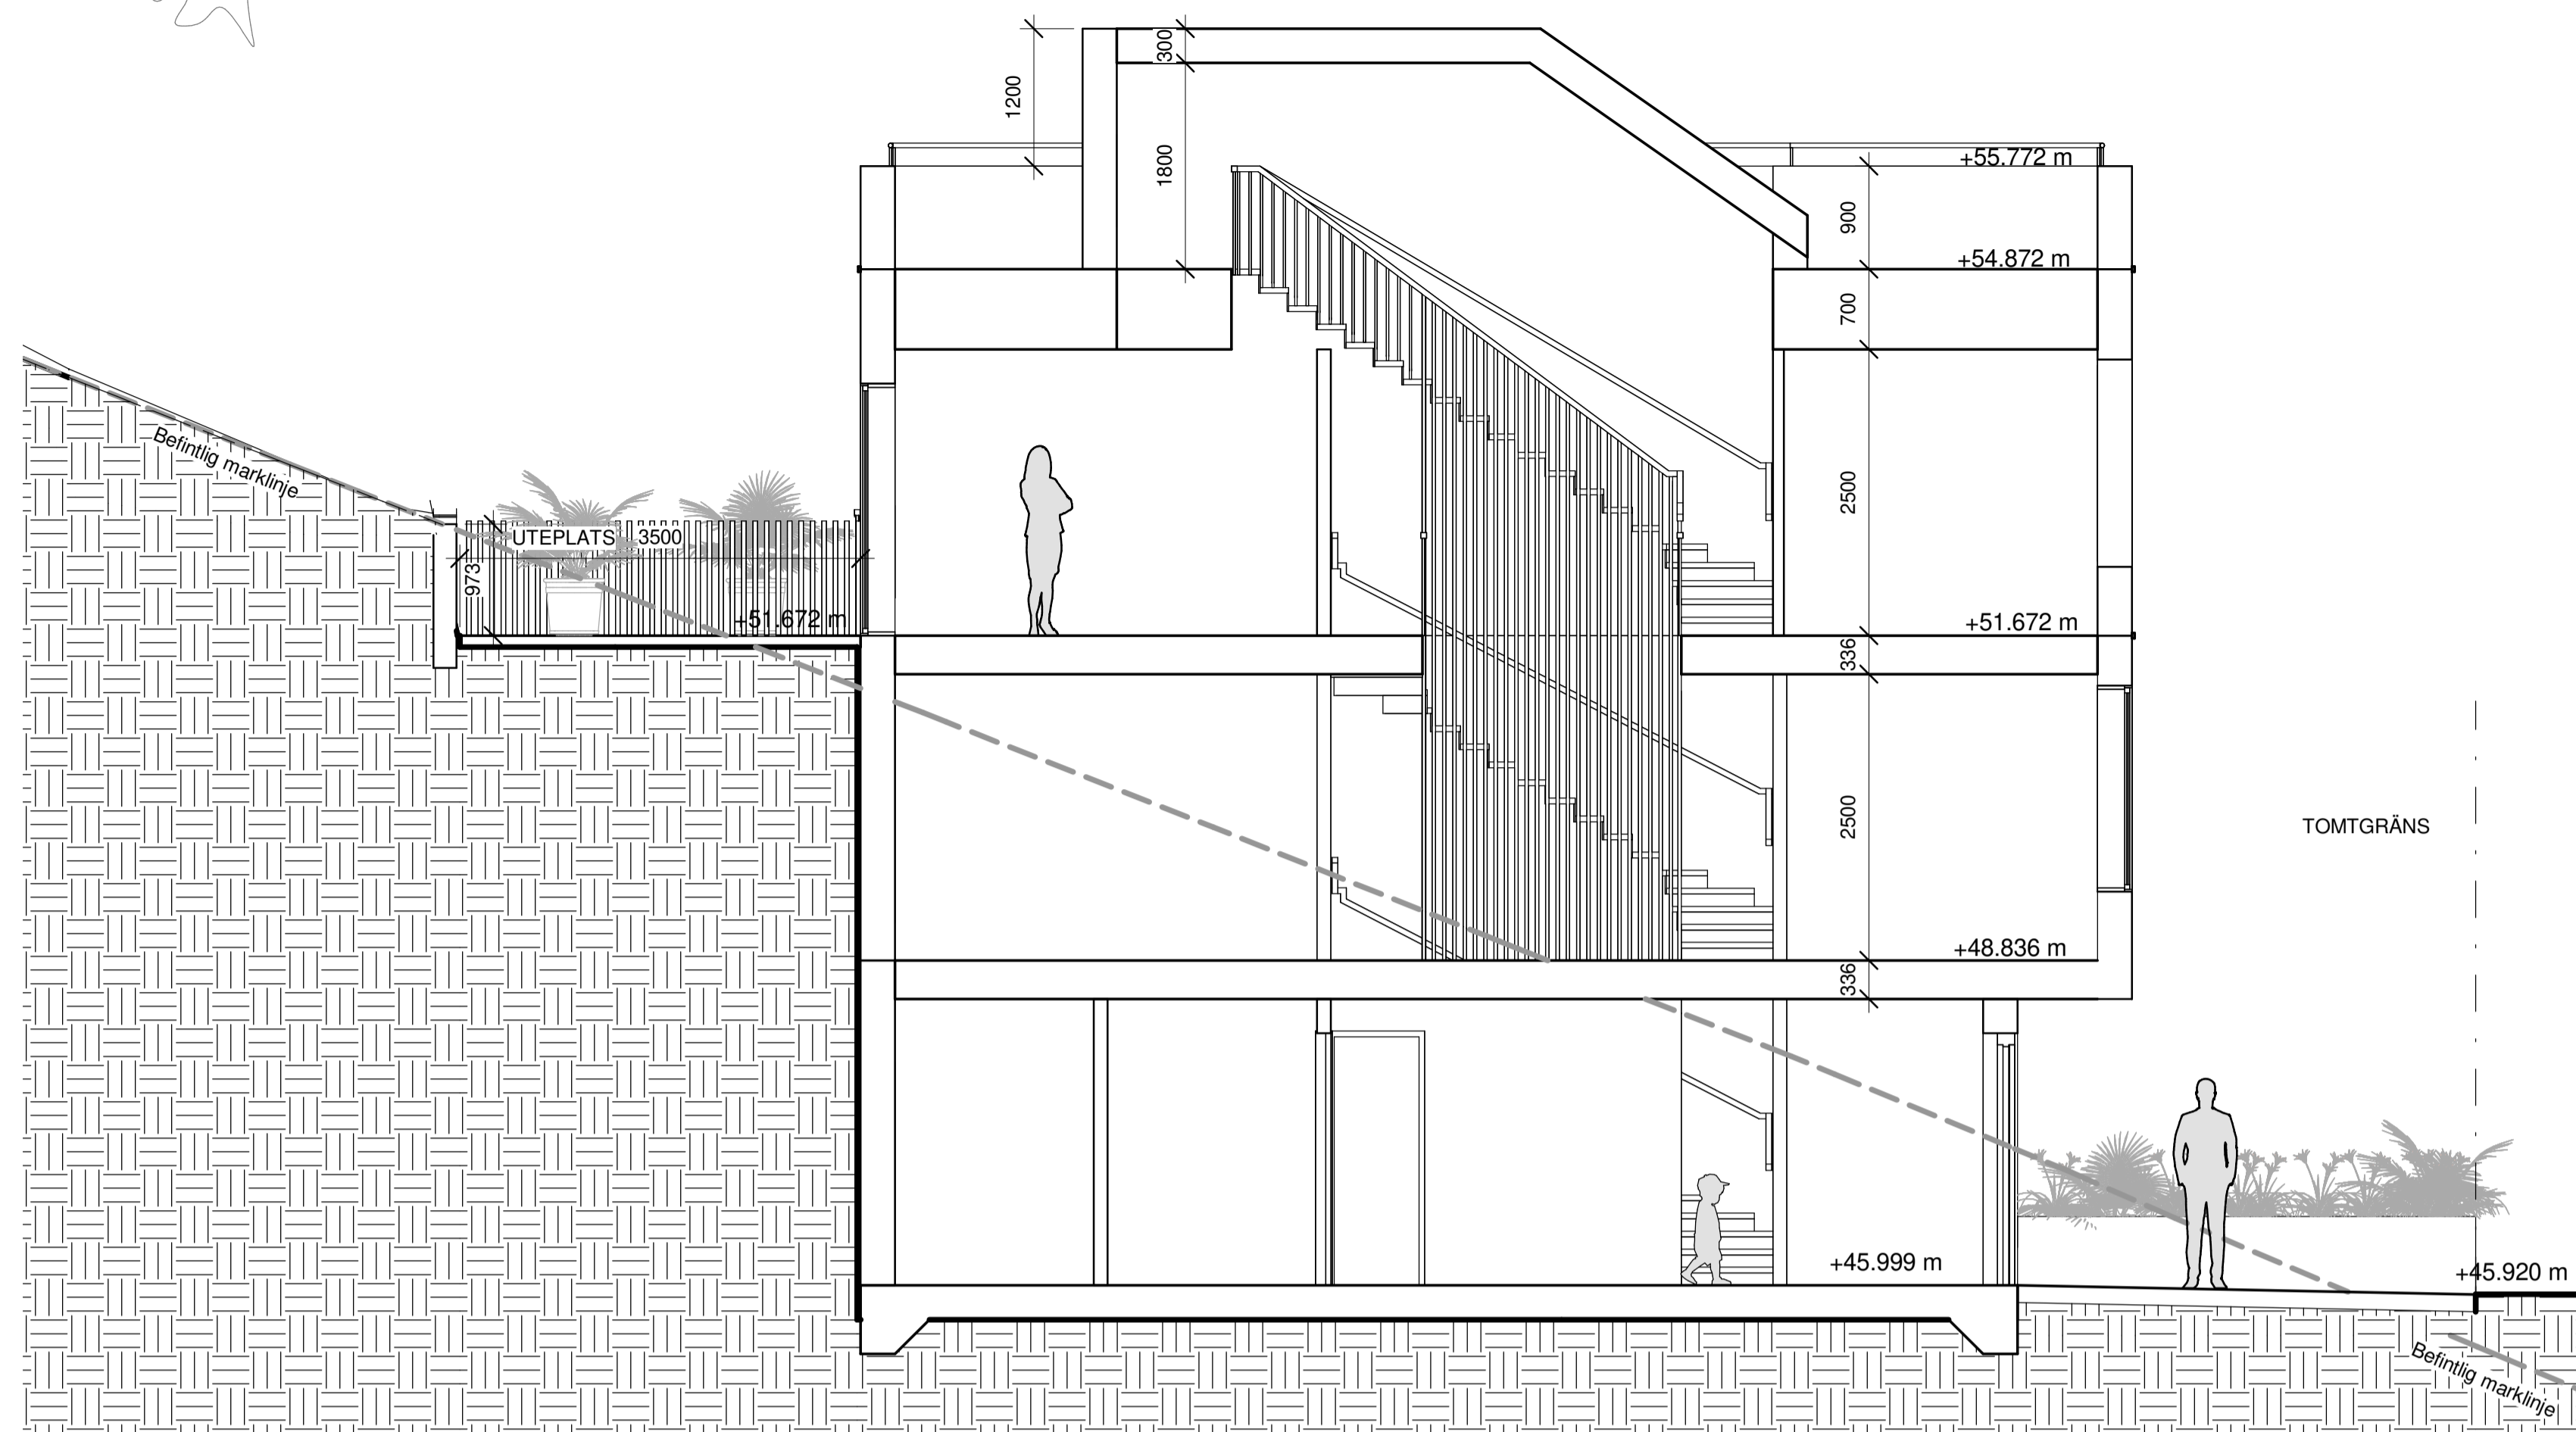

SEKTION B-B

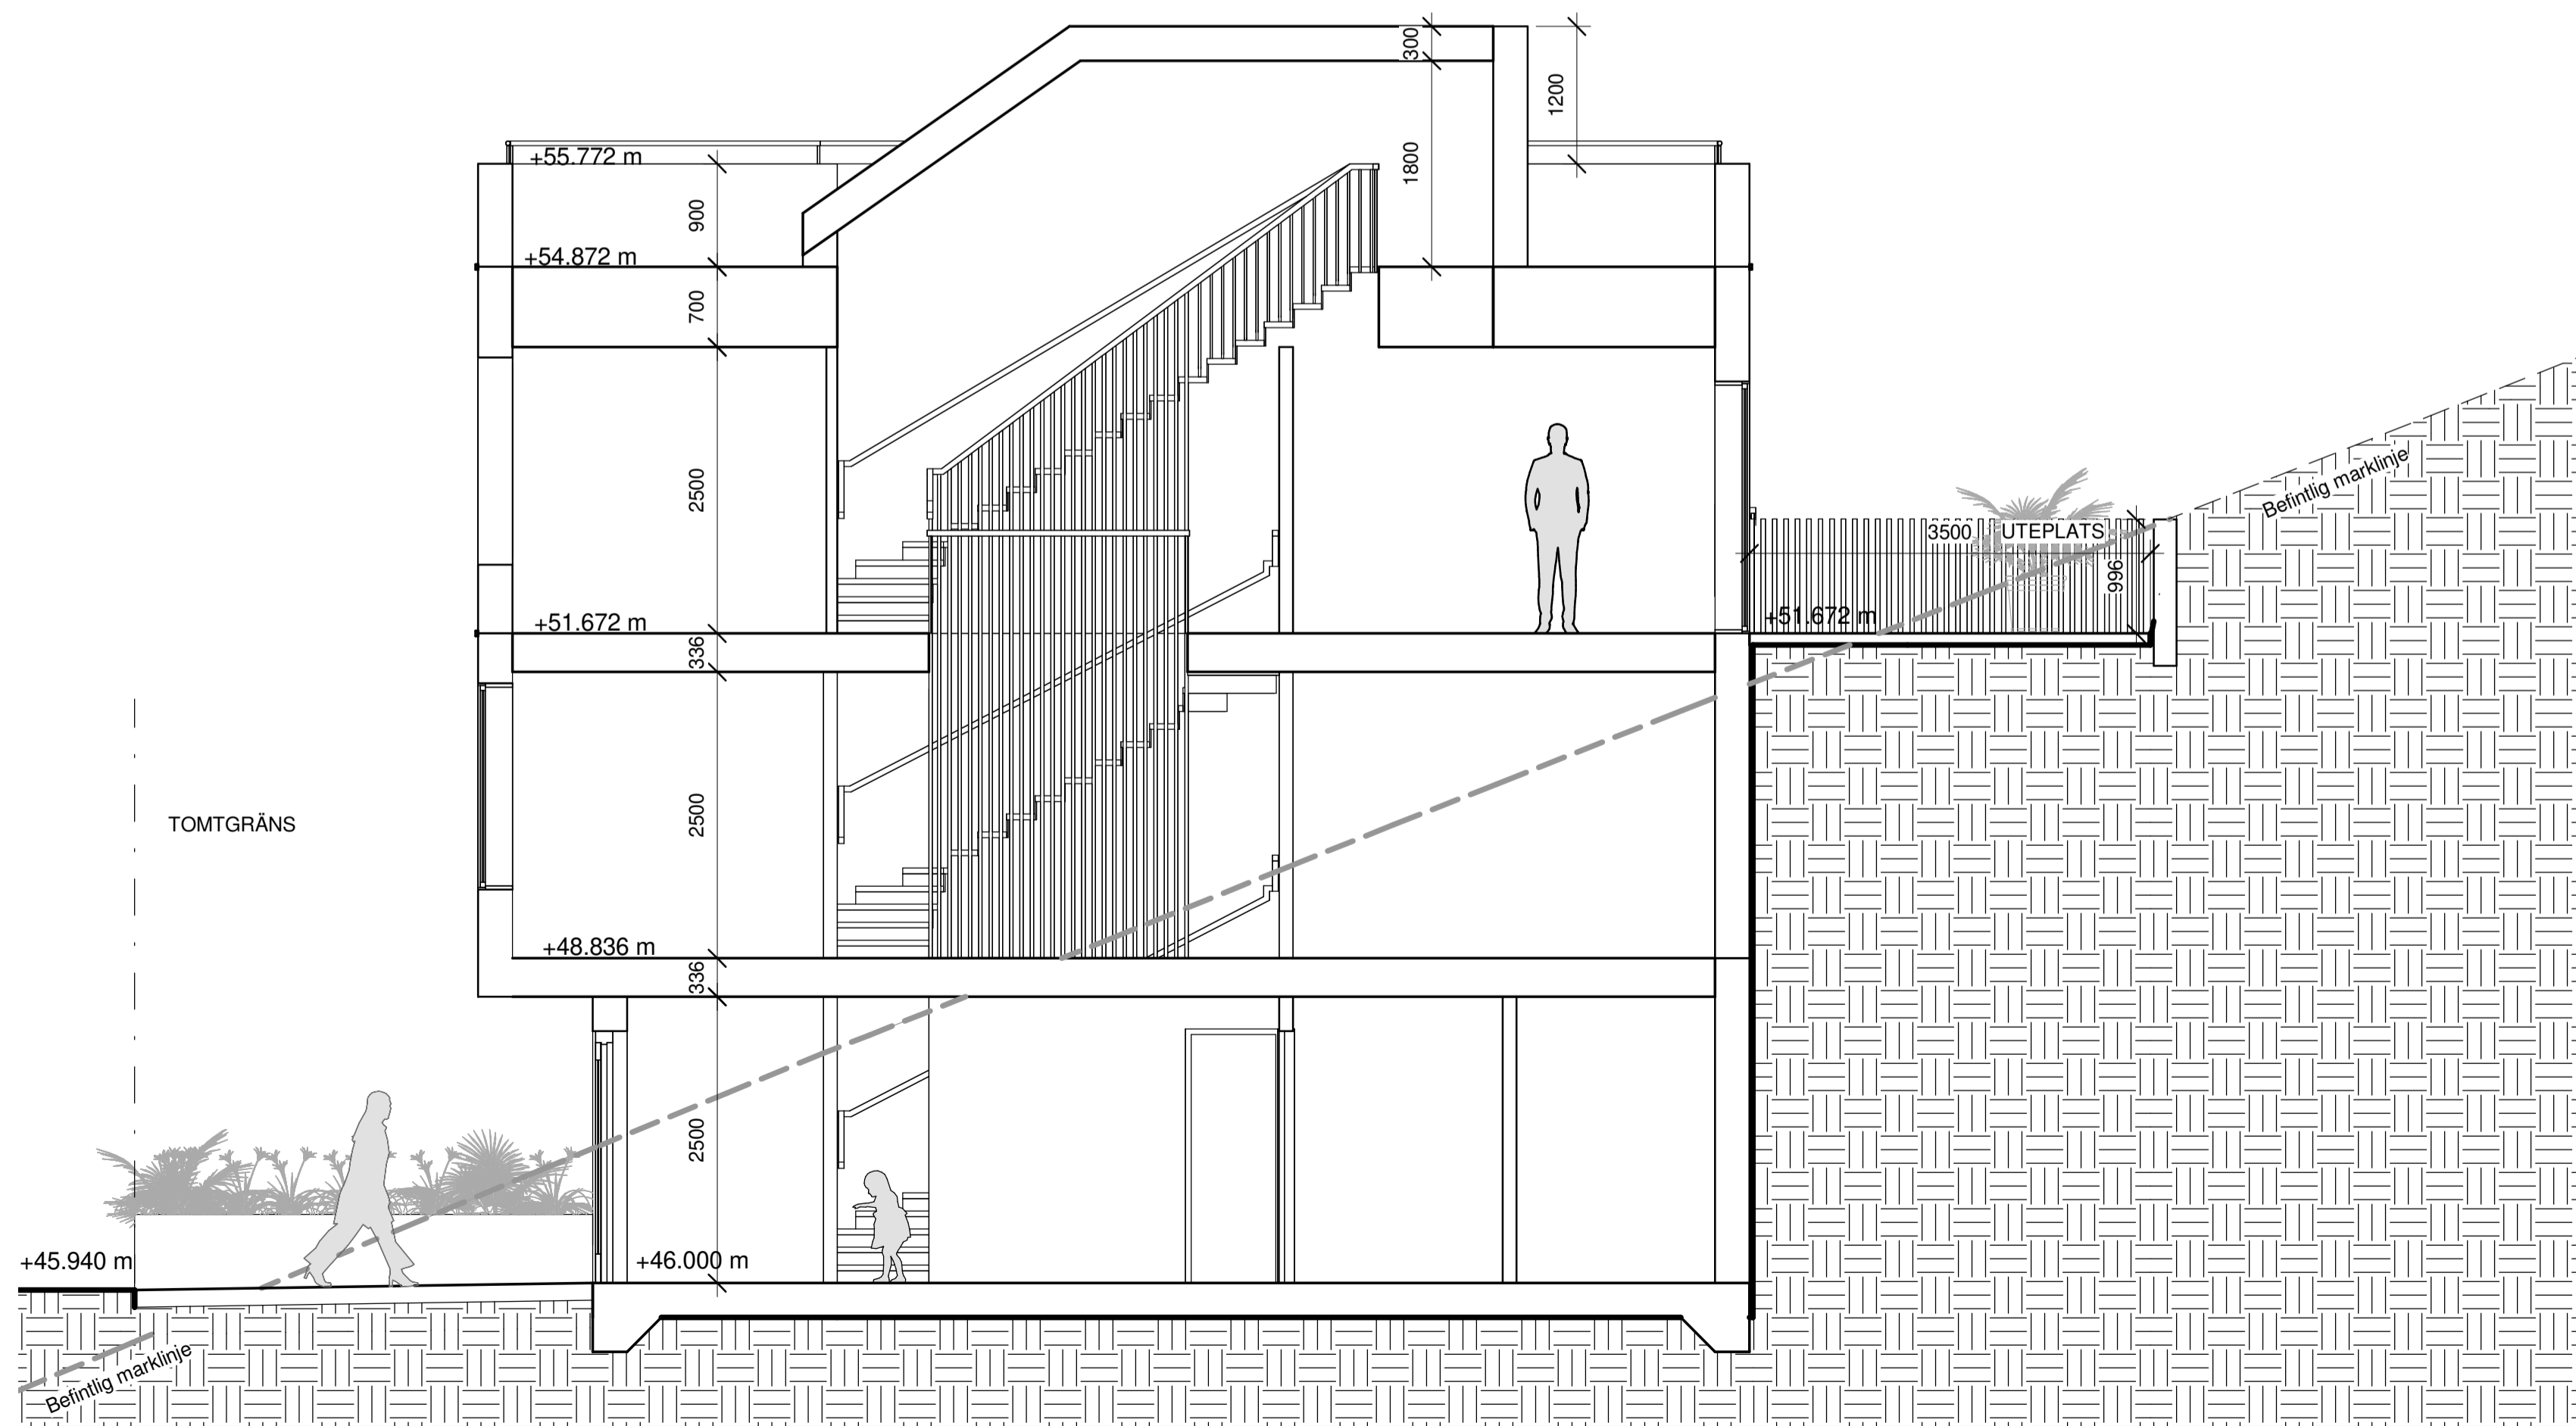

SEKTION C-C

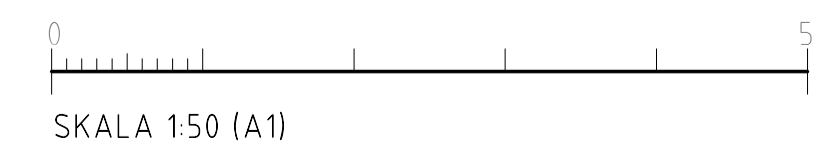


BET	ÄNDRINGEN AVSER	DATUM	SIGN
-----	-----------------	-------	------

## BYGGLOV

Älta 10:187, Ältadalen Nacka

**INNOVATION PROPERTIES**  **AHLQVIST & ALMQVIST**  
 ARKITEKTER AB  
 PETER NYNDES BÄCKE 12, 1 TR  
 118 46 STOCKHOLM  
 TEL: 08-556 96 882  
 mail: info@ahlqvist-almqvist.se

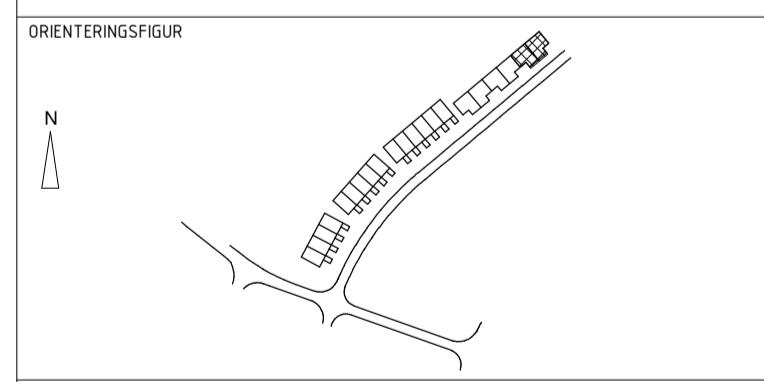

(A) AHLQVIST & ALMQVIST ARKITEKTER AB T. 08-556 96 882

UPPDRAG NR	RITAD/KONSTR AV	HANDLÄGGARE
0001	Zhi Jiang	Felicia D. Reppen
DATUM	ANSVARIG	
2021-10-11	Britt Almqvist	

SEKTION  
 HUS 20-21 SEKTION B-B & C-C

SKALA	NUMMER	BET
A1 1:50	A-42.1-116	
A3 1:100		