




arkitektur  
 arkitektur arkitektkontor ab  
 katarina bangata 43  
 116 39 stockholm  
 http://www.arkitur.se  
 tel: +46 (0)8-644 22 77  
 brita larson  
 thomas holm  
 arkitekter sar/msa  
 ansvarig:  
 Thomas Holm 0706-208860  
 thomas@arkitur.se

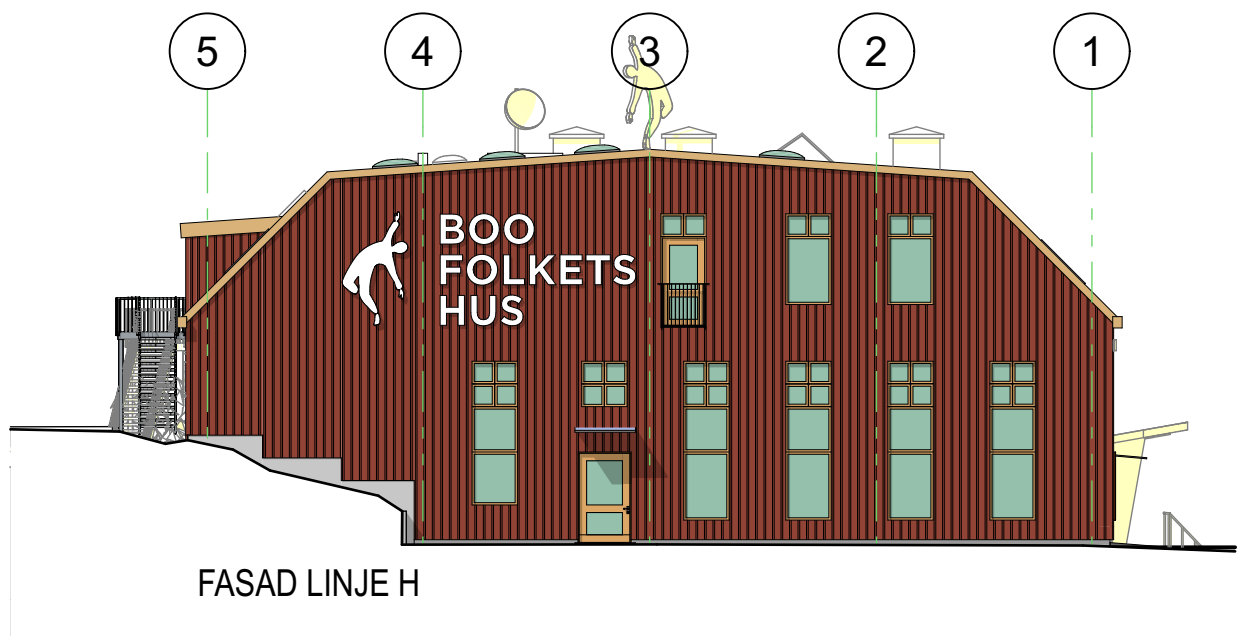


FN4 FASAD MOT SÖDER 1:200

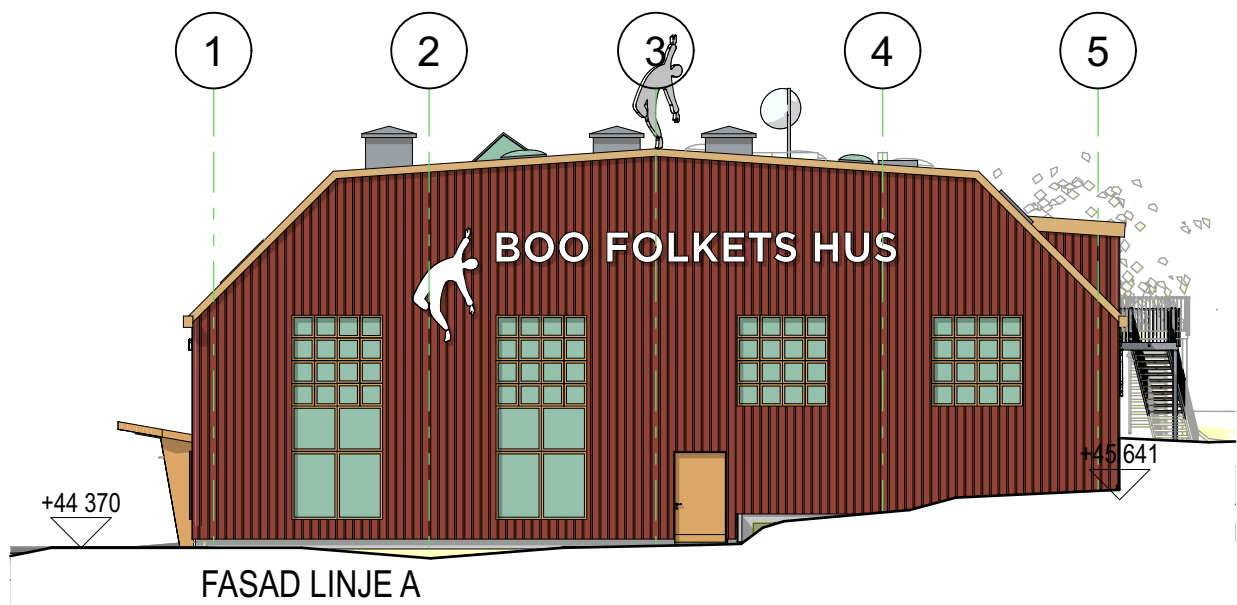

FN2 FASAD MOT NORR 1:200

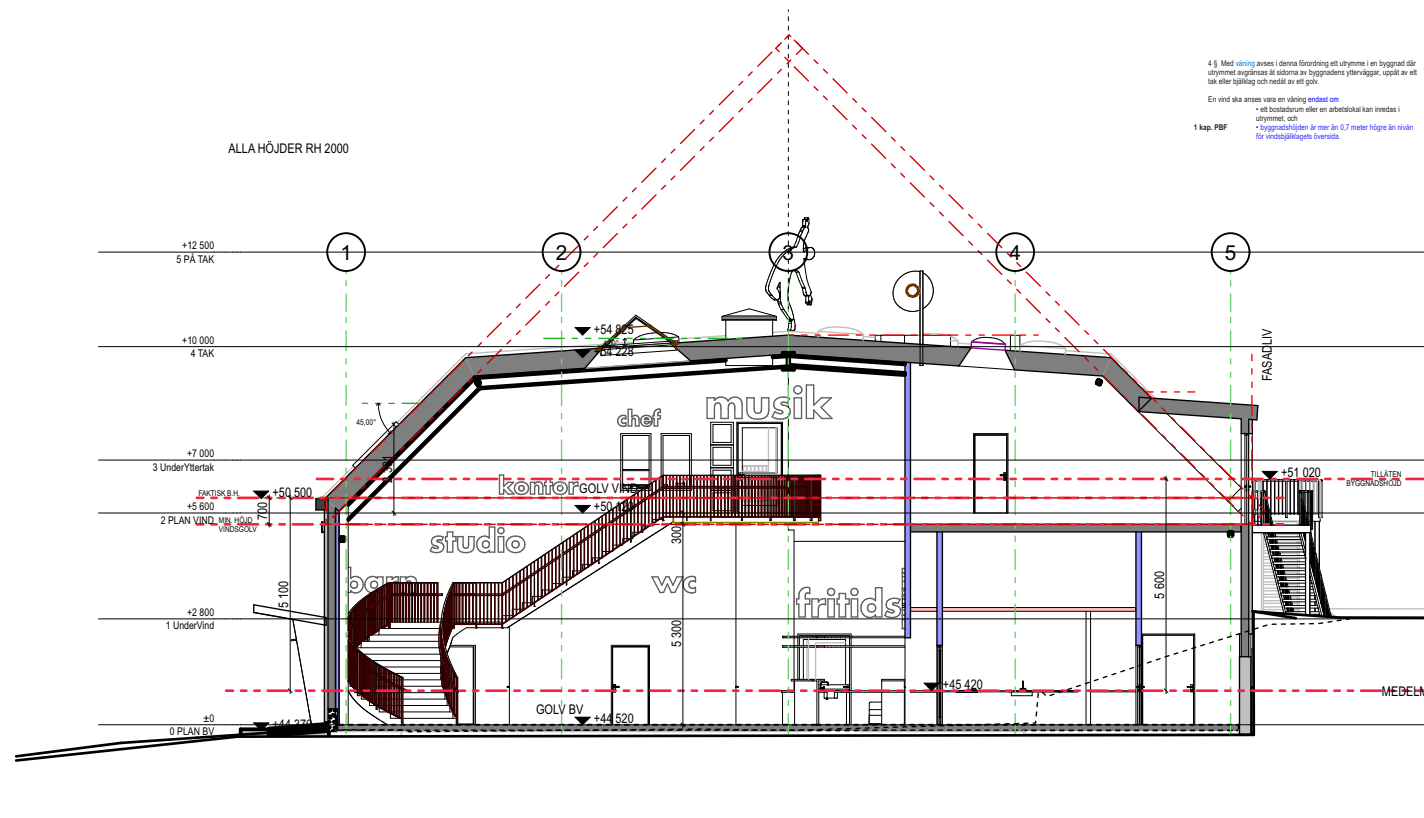

SN2 TVÄRSEKTION 2 1:200

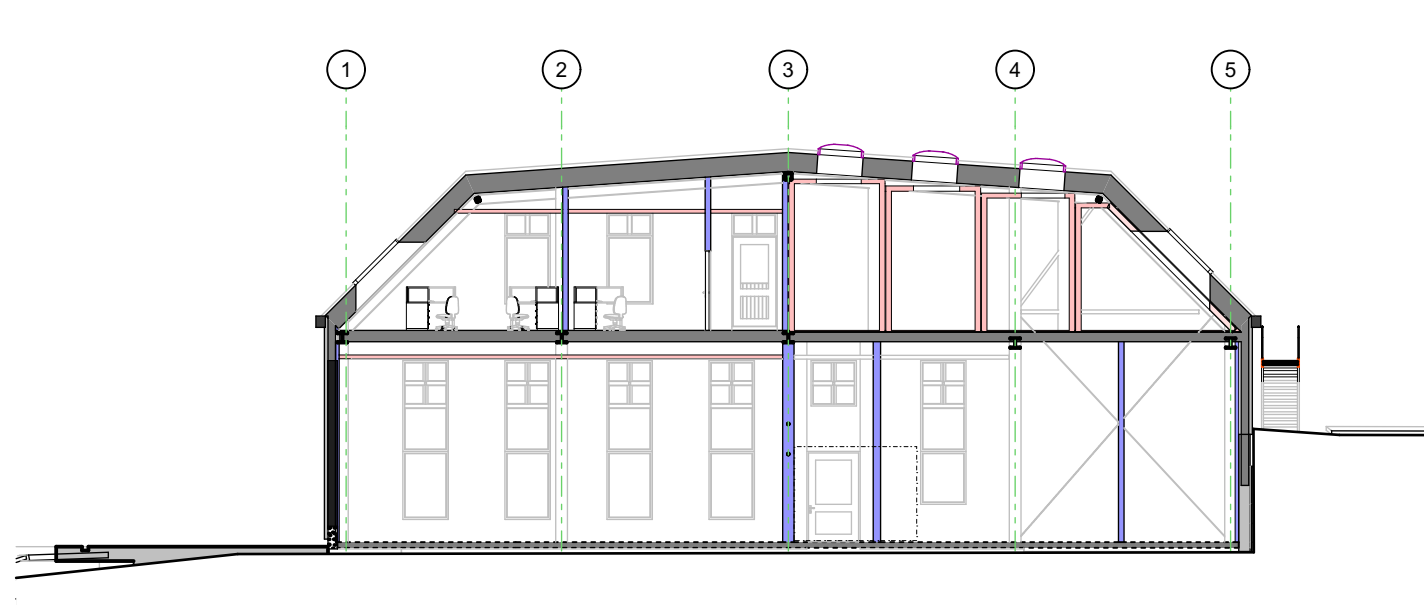

SN9 TVÄRSEKTION 1:200

4.5. Med vindans i denna förordning ett utrymme i en byggnad eller utrymme angivna till sättna av byggnadens ytterväggar, uppåt av ett tak eller tillbyggnad och nedåt av ett golv.  
 En vind ska anses vara en vind endast om:  
 - ett bottenrum eller en arbetsdåll kan inredas i utrymmet och  
 - byggnadshöjden är mer än 0,7 meter högre än nivå för vindfästets överkant.  
 1 kap. PBF



ORMINGE 47:3, NACKA  
 UTÖVÄGEN 6, SALTSJÖ-BOO

KULTURLADAN - BYGGLOVSHANDLING - 2021-10-31

FASADER S, N, SEKTIONER A27-06-06