

FÖRKLARINGAR




MÅTT ANGES I MM. DELMÅTT MED BOKSTAVSBETECKNING AVSER LIKA MÅTT.

HÖJDER ANGES I HÖJDSYSTEM RH 2000

FÖRESKRIFTER

TIDSBEGRÄNSAT
BYGGLOV
AVSER

HÄNVISNINGAR

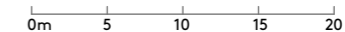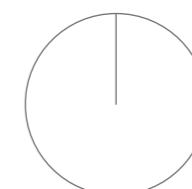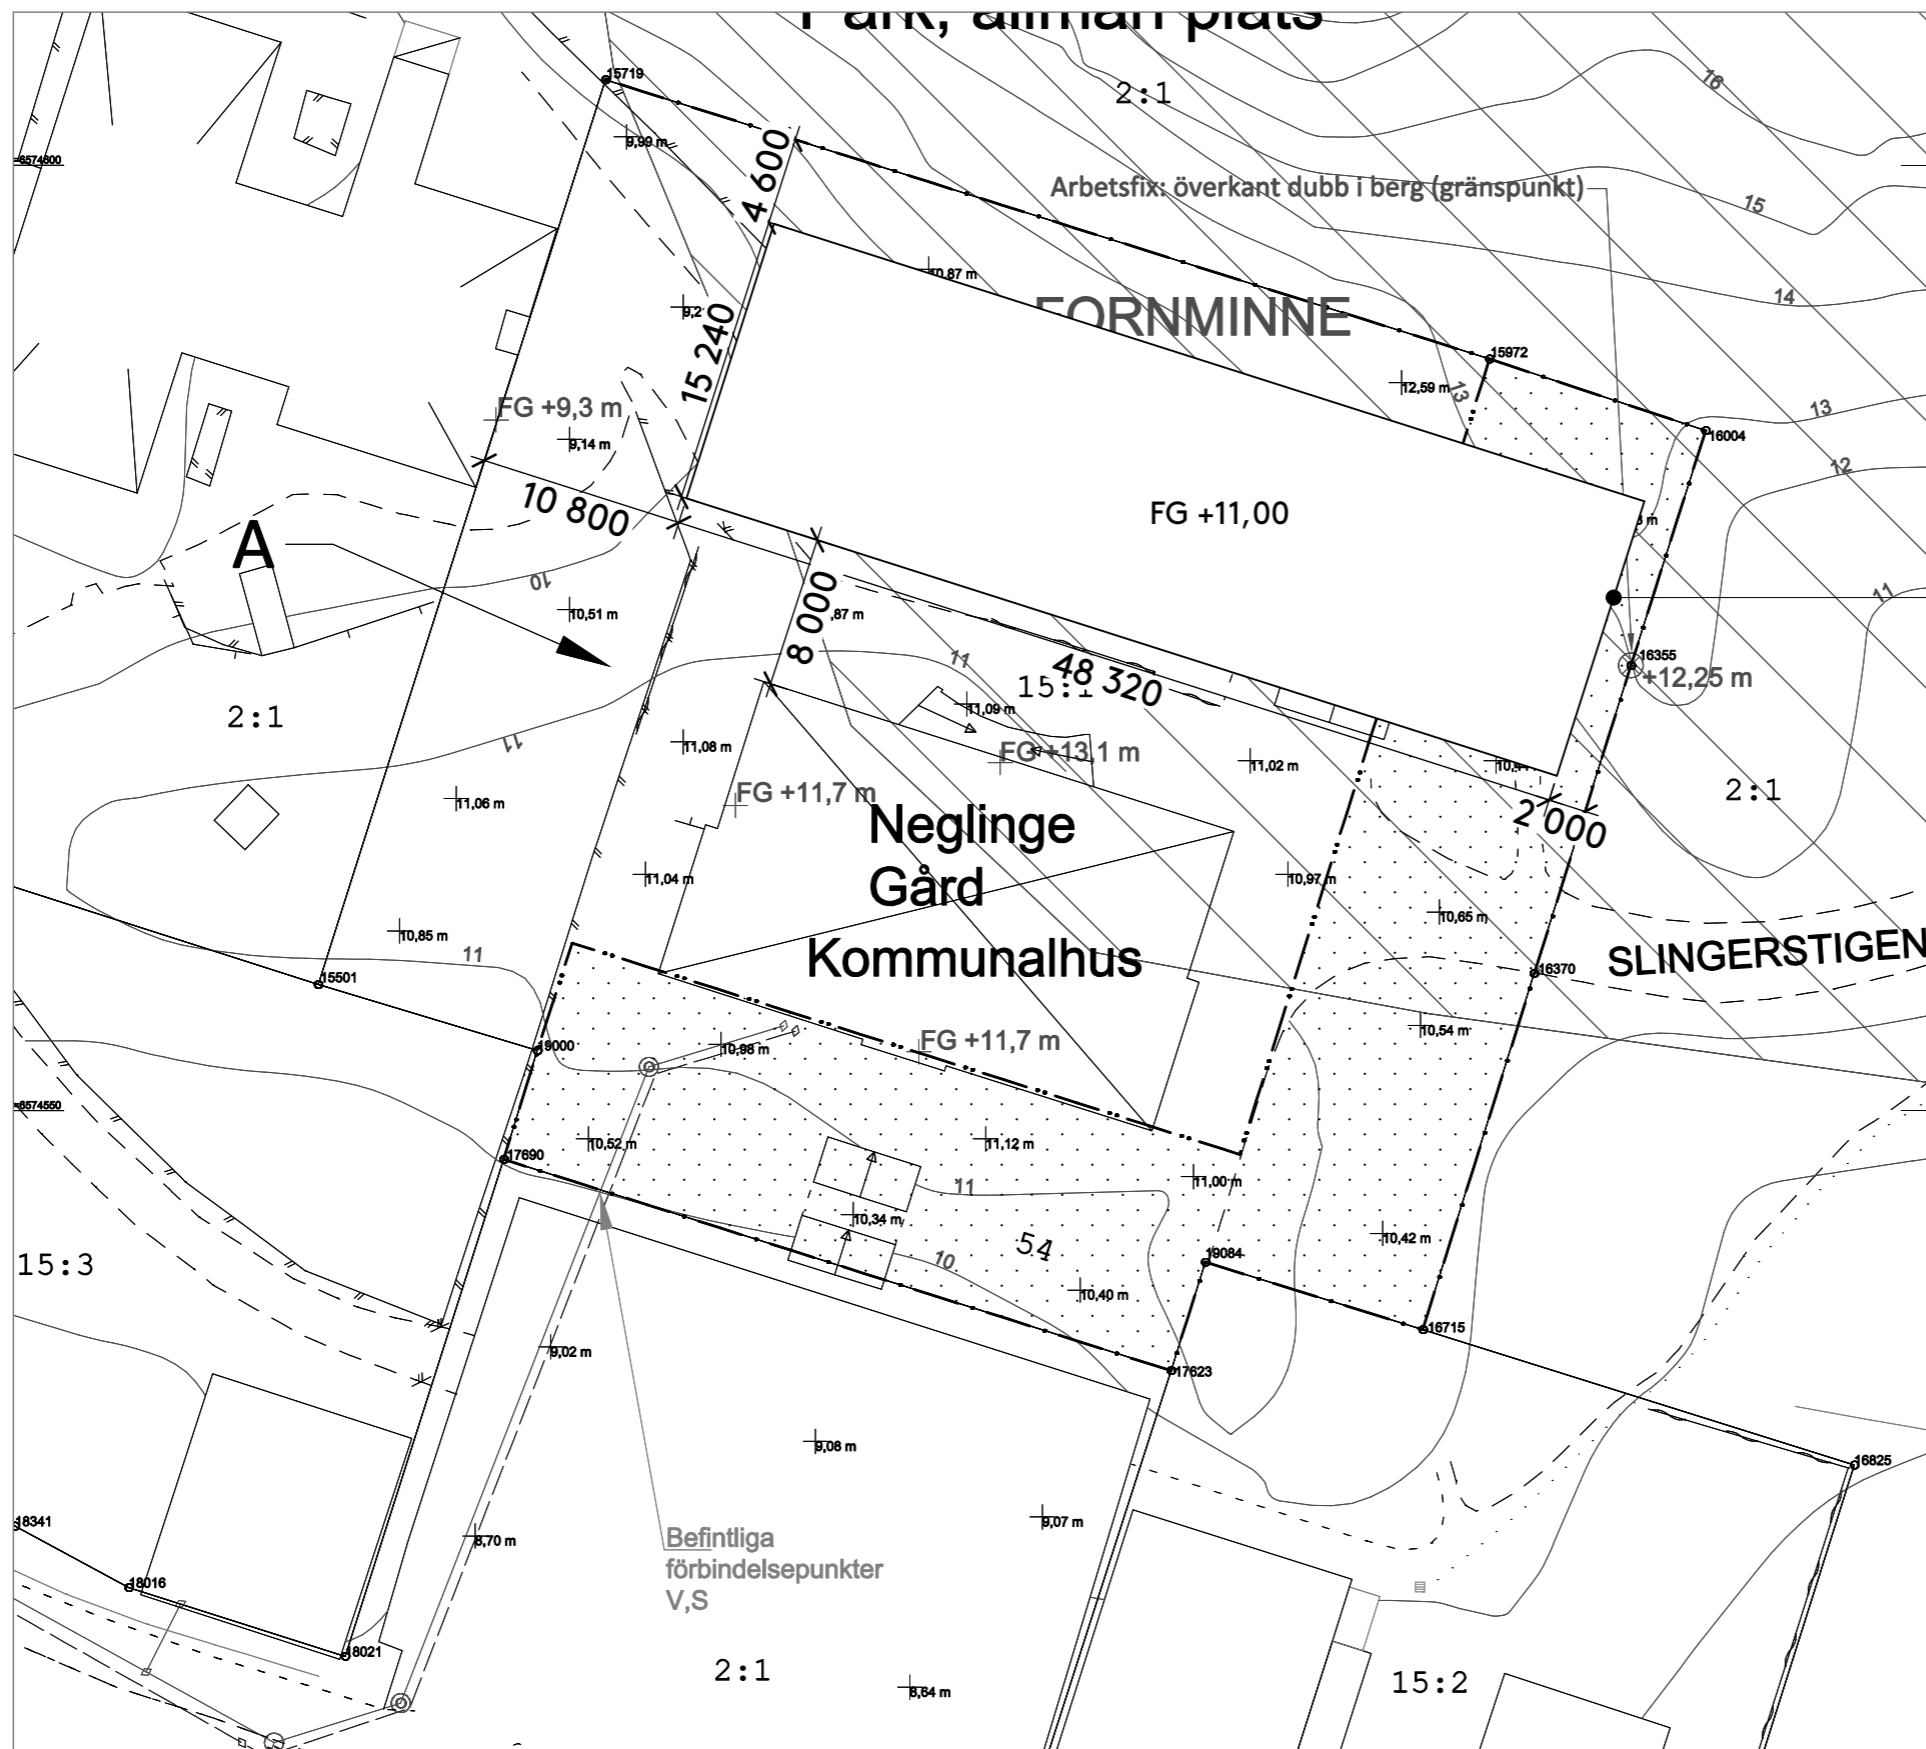

BET	ANT	ÄNDRINGEN AVSER	SIGN	DATUM
BYGGLOVHANDLING				
NEGLINGE 15:1				
X		the common office ab common@thecommonoffice.se		Tel: + 46 8 410 457 40 Fax: Tel: Fax: Tel: Fax:
UPPDRAG NR	20150	RITAD/KONSTR. AV	VD	HANDLÄGGARE
DATUM	2021.11.19	ANSVARIG	HL	VD
TILLFÄLLIG UTOMHUSPADELBANA SITUATIONSPLAN BASERAD PÅ NYBYGGNADSKARTA				
SKALA	1:400	NUMMER	C-01	BET


FÖRKLARINGAR

MÅTT ANGES I MM. DELMÅTT MED BOKSTAVSBETECKNING AVSER LIKA MÅTT.


HÖJDER ANGES I HÖJDSYSTEM RH 2000

FÖRESKRIFTER

HÄNVISNINGAR

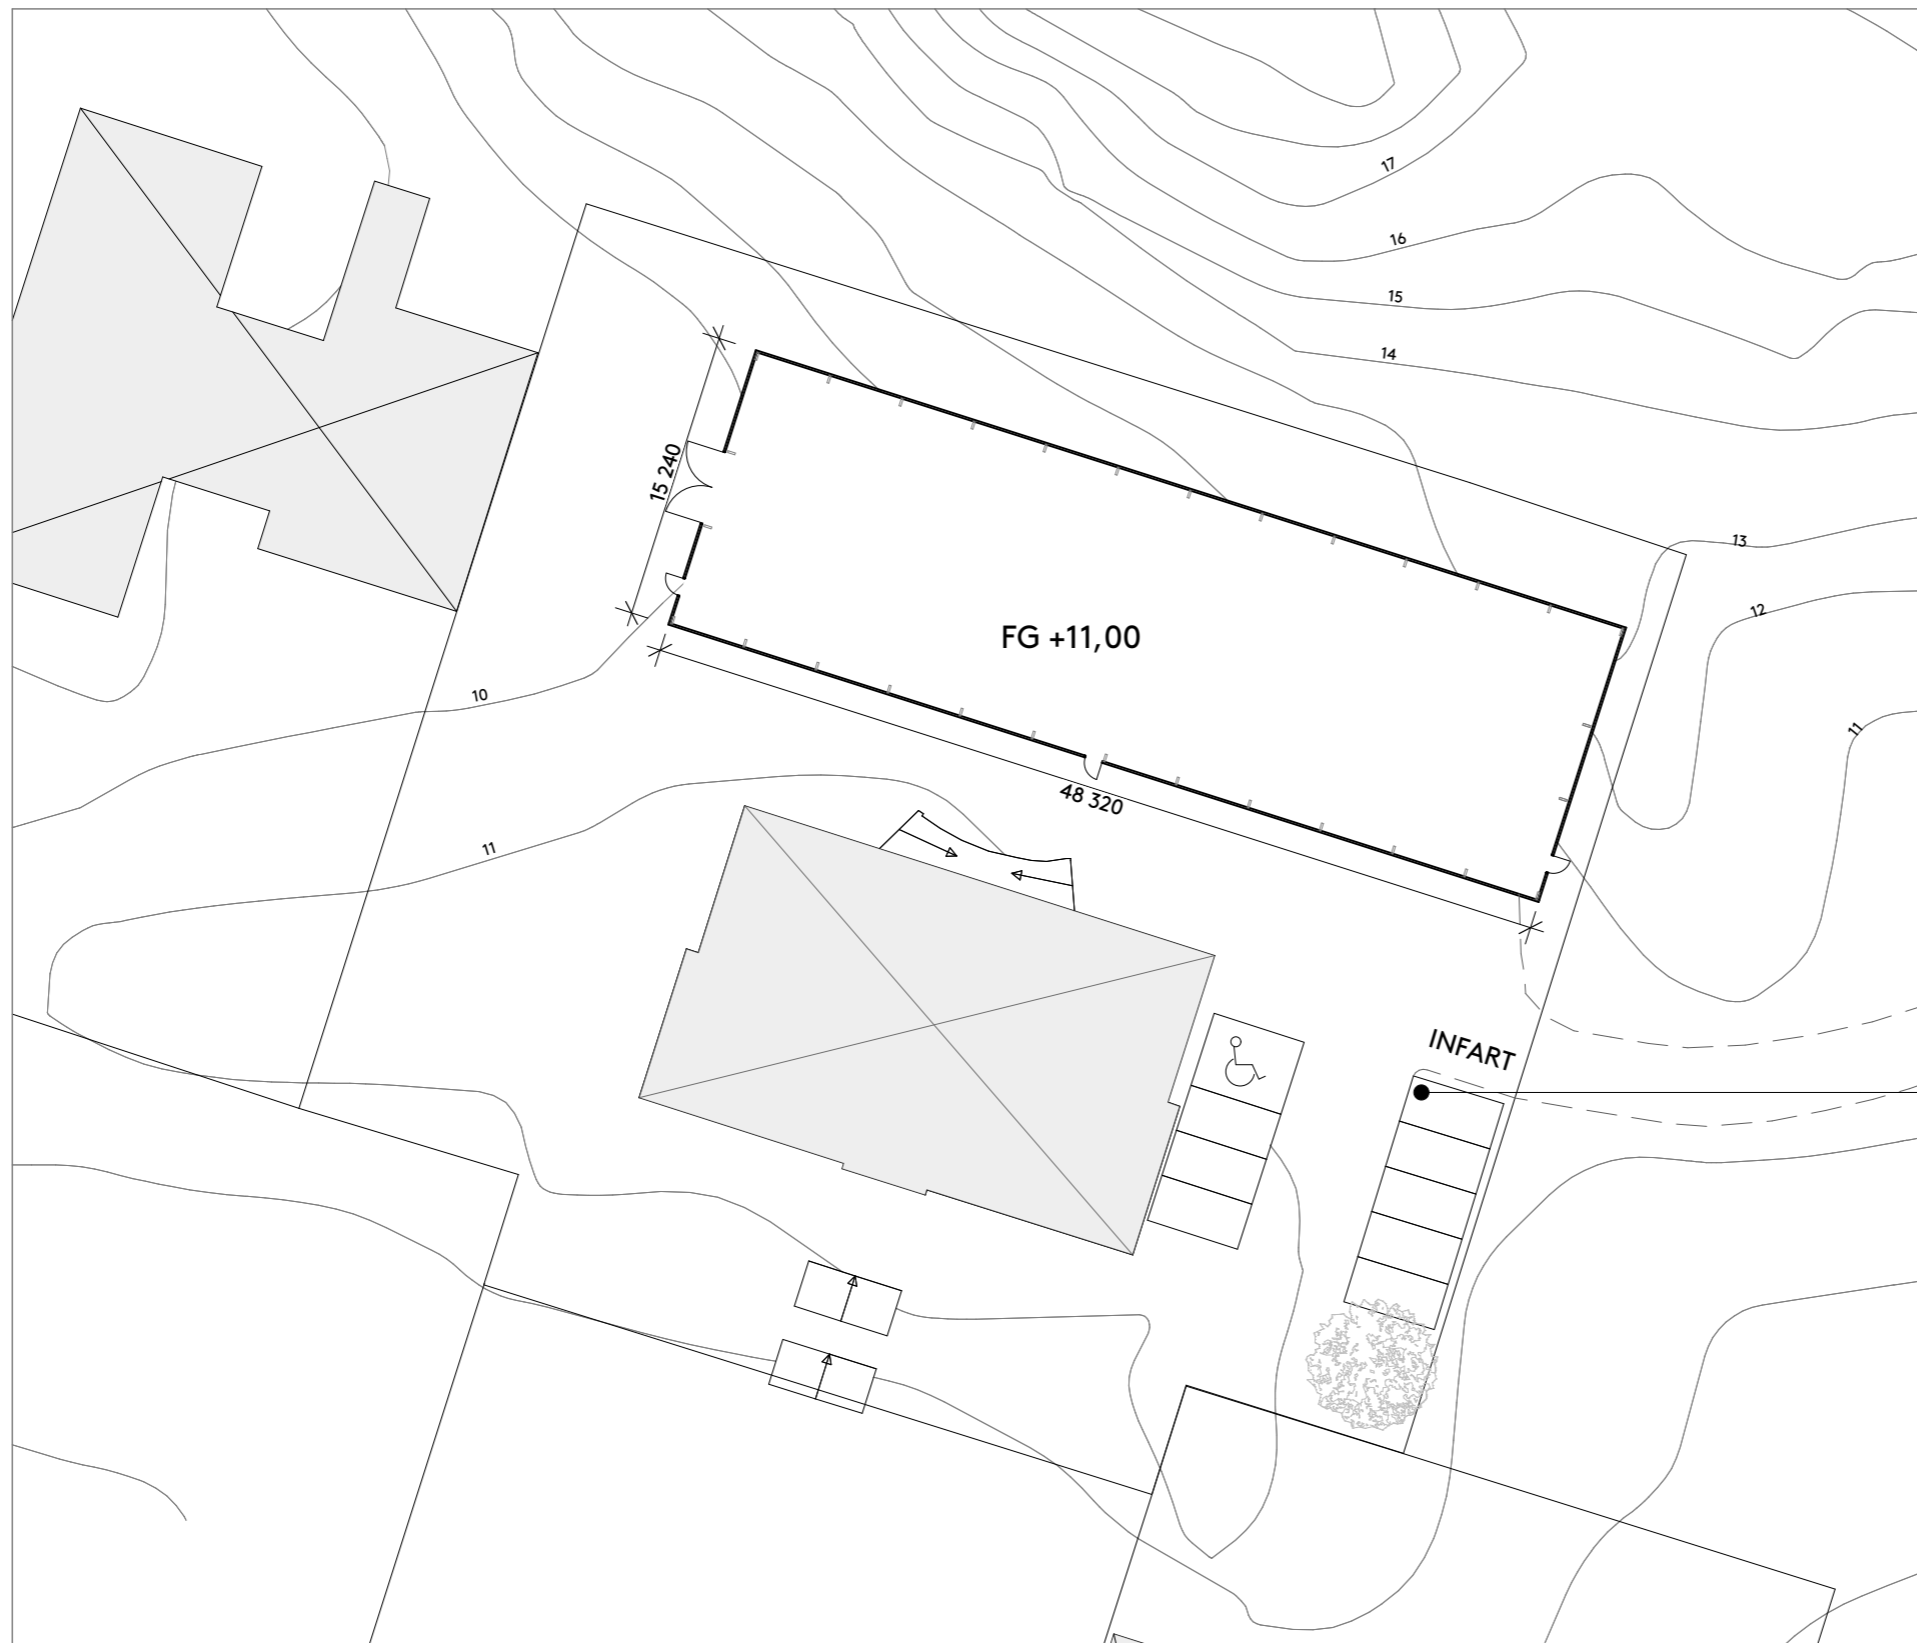

8ST NYA PARKERINGSPLATSER
1ST HANDIKAPPARKERING

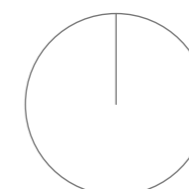

0m 5 10 15 20

BET	ANT	ÄNDRINGEN AVSER	SIGN	DATUM
BYGGLOVHANDLING				
NEGLINGE 15:1				
X		the common office ab common@thecommonoffice.se		Tel: + 46 8 410 457 40 Fax:
				Tel: Fax: Tel: Fax:
UPPDRAG NR	20150	RITAD/KONSTR.AV	VD	HANDLÄGGARE
DATUM	2021.11.19	ANSVARIG	HL	VD
TILLFÄLLIG UTMOMHUSPADELBANA				
MARKPLANERINGS				
RITNING				
SKALA	1:400	NUMMER	C-02	BET


FÖRKLARINGAR

MÅTT ANGES I MM. DELMÅTT MED BOKSTAVSBETECKNING AVSER LIKA MÅTT.



HÖJDER ANGES I HÖJDSYSTEM RH 2000

FÖRESKRIFTER

HÄNVISNINGAR

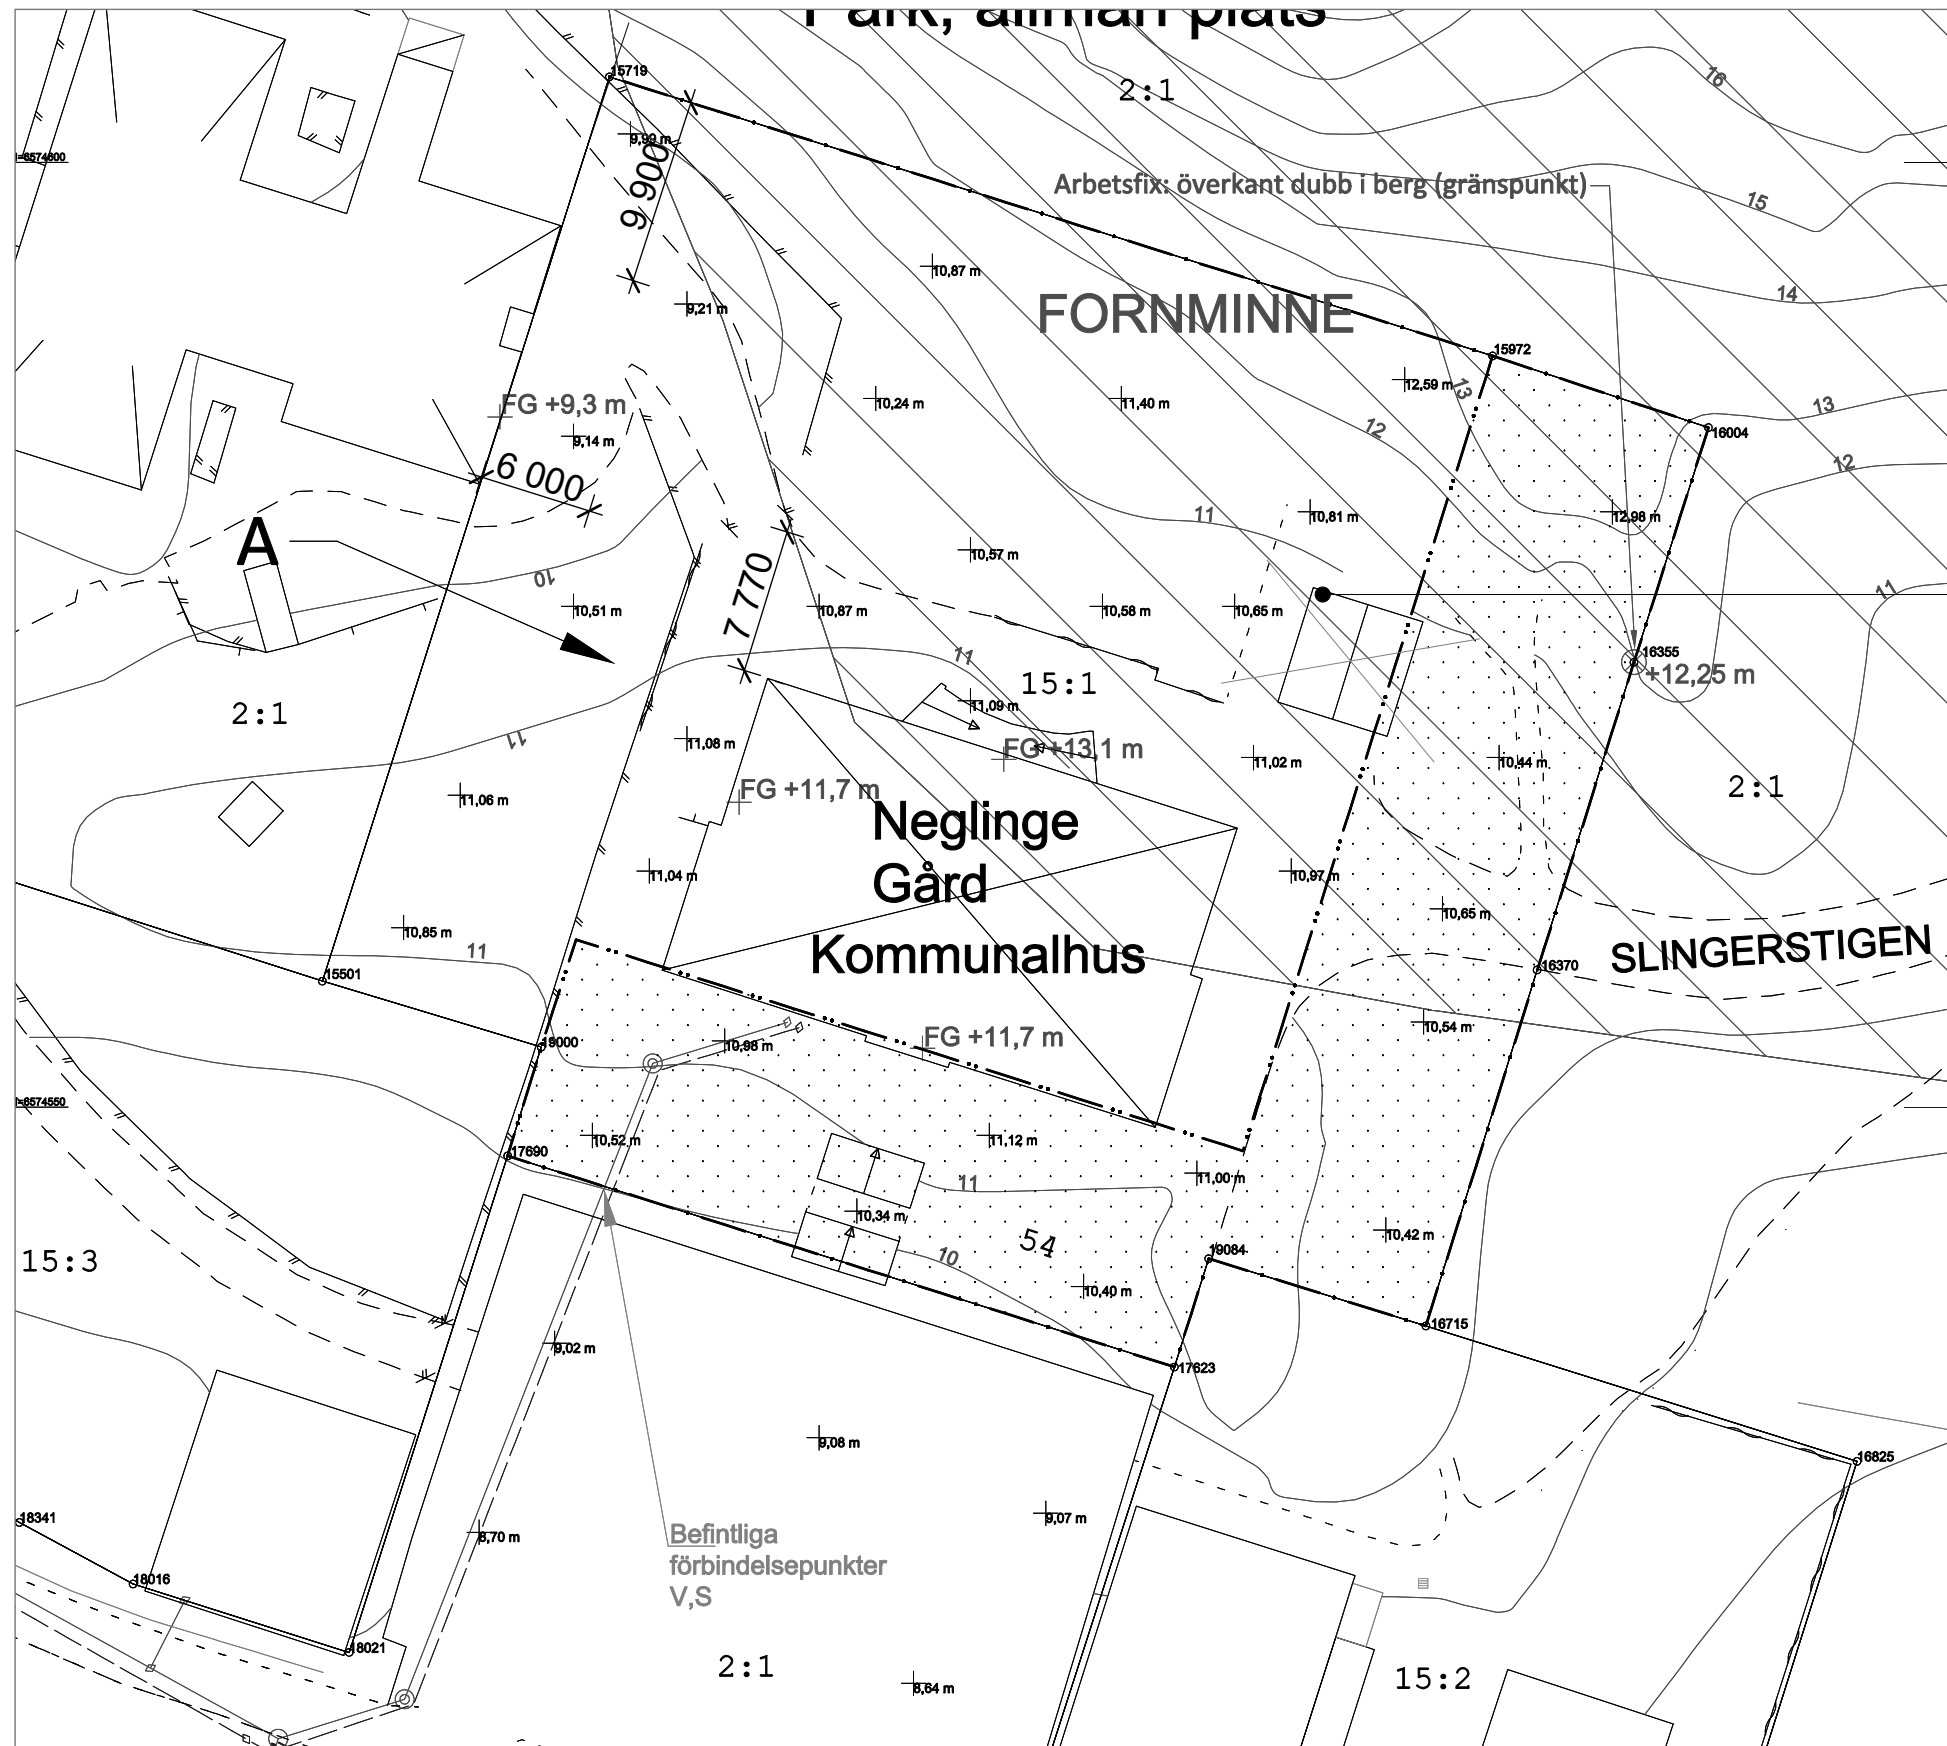

BEF. BYGGNAD RIVES.

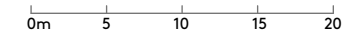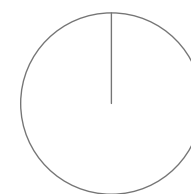

BET	ANT	ÄNDRINGEN AVSER	SIGN	DATUM
RIVNINGSLÖV				
NEGLINGE 15:1				
X		the common office ab common@thecommonoffice.se		Tel: +46 8 410 457 40 Fax:
				Tel:
				Fax:
				Tel:
				Fax:
UPPDRAG NR	20150	RITAD/KONSTR. AV	VD	HANDLÄGGARE
DATUM	2021.11.19	ANSVARIG	HL	VD
OMBYGGNAD				
SITUATIONSPLAN				
SKALA	1:400	NUMMER	B-01	BET


FÖRKLARINGAR

MÅTT ANGES I MM. DELMÅTT MED BOKSTAVSBETECKNING AVSER LIKA MÅTT.

HÖJDER ANGES I HÖJDSYSTEM RH 2000

FÖRESKRIFTER


HÄNVISNINGAR

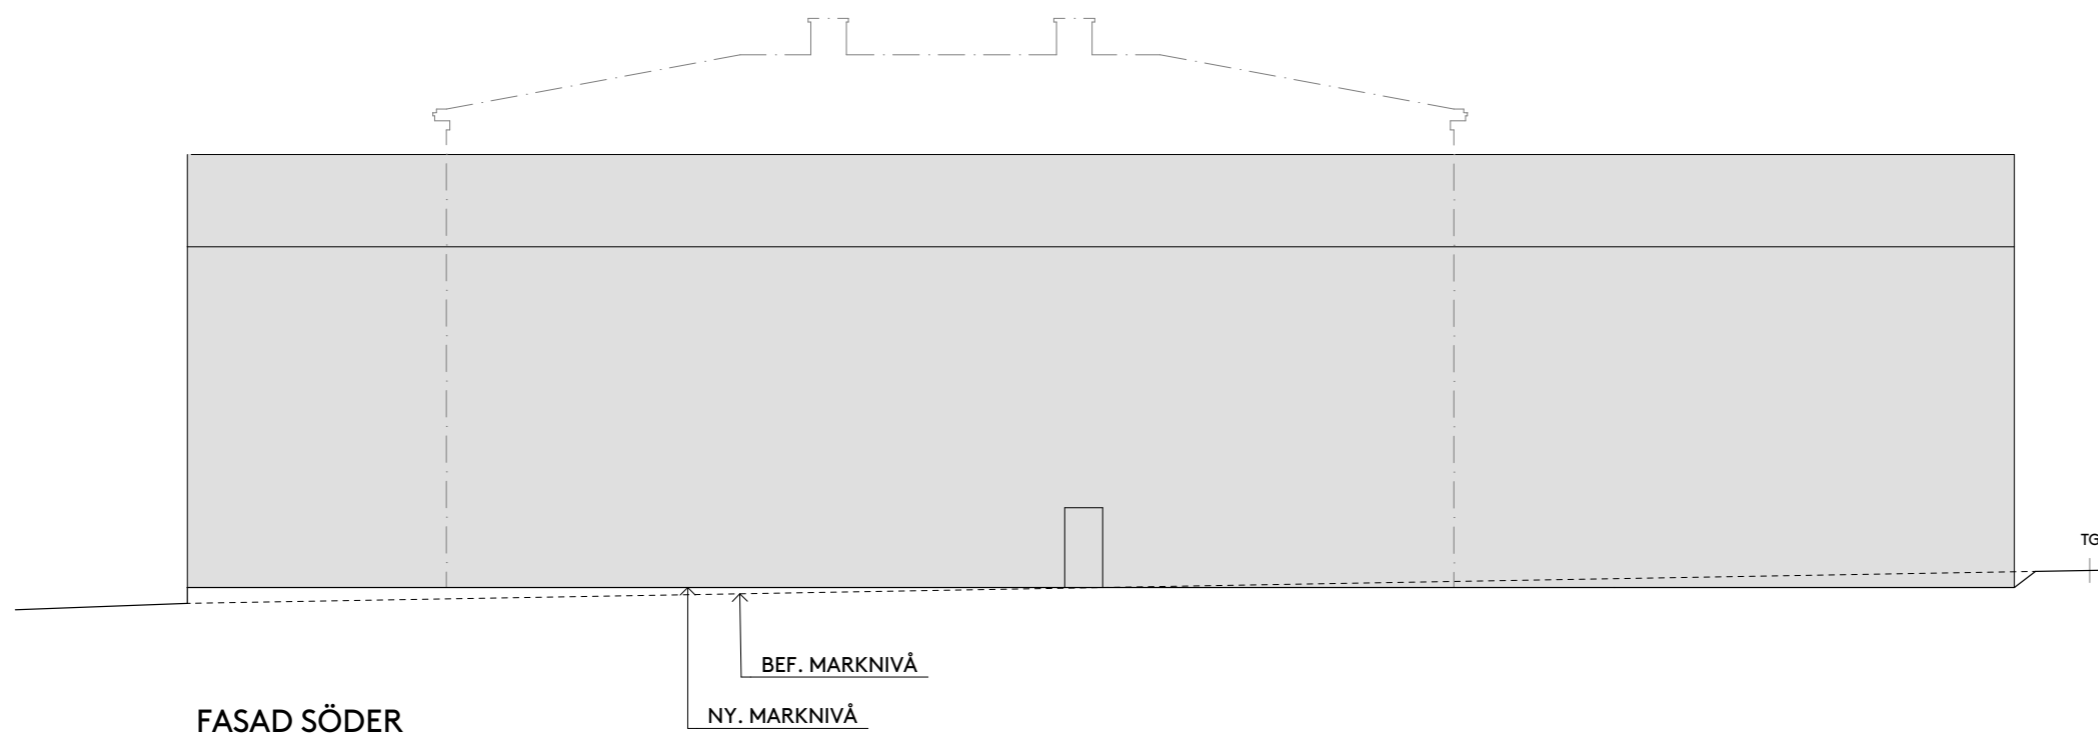

FASAD SÖDER

BEF. MARKNIVÅ

NY. MARKNIVÅ

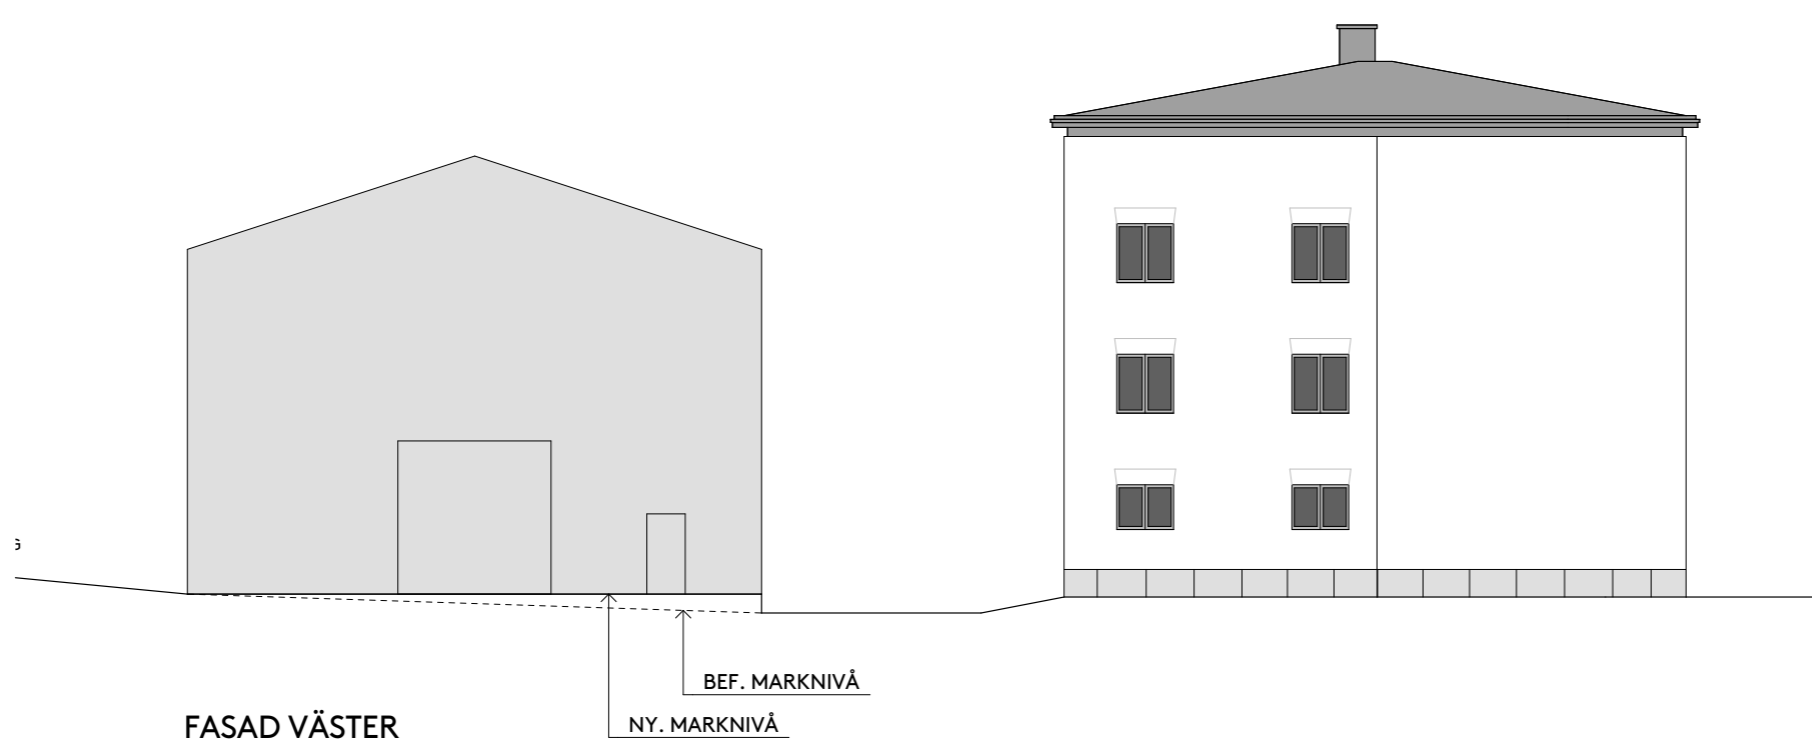

FASAD VÄSTER

BEF. MARKNIVÅ

NY. MARKNIVÅ



BET	ANT	ÄNDRINGEN AVSER	SIGN	DATUM
BYGGLOVHANDLING				
NEGLINGE 15:1				
X		the common office ab common@thecommonoffice.se		Tel: + 46 8 410 457 40 Fax:
				Tel: Fax: Tel: Fax:
UPPDRAG NR	20150	RITAD/KONSTR.AV	VD	HANDLÄGGARE
DATUM	2021.11.19	ANSVARIG	HL	VD
TILLFÄLLIG UTOMHUSPADELBANA				
ELEVATIONER				
SÖDER OCH VÄSTER				
SKALA	1:200	NUMMER	C-04	BET


FÖRKLARINGAR

MÅTT ANGES I MM. DELMÅTT MED BOKSTAVSBETECKNING AVSER LIKA MÅTT.


HÖJDER ANGES I HÖJDSYSTEM RH 2000

FÖRESKRIFTER

HÄNVISNINGAR

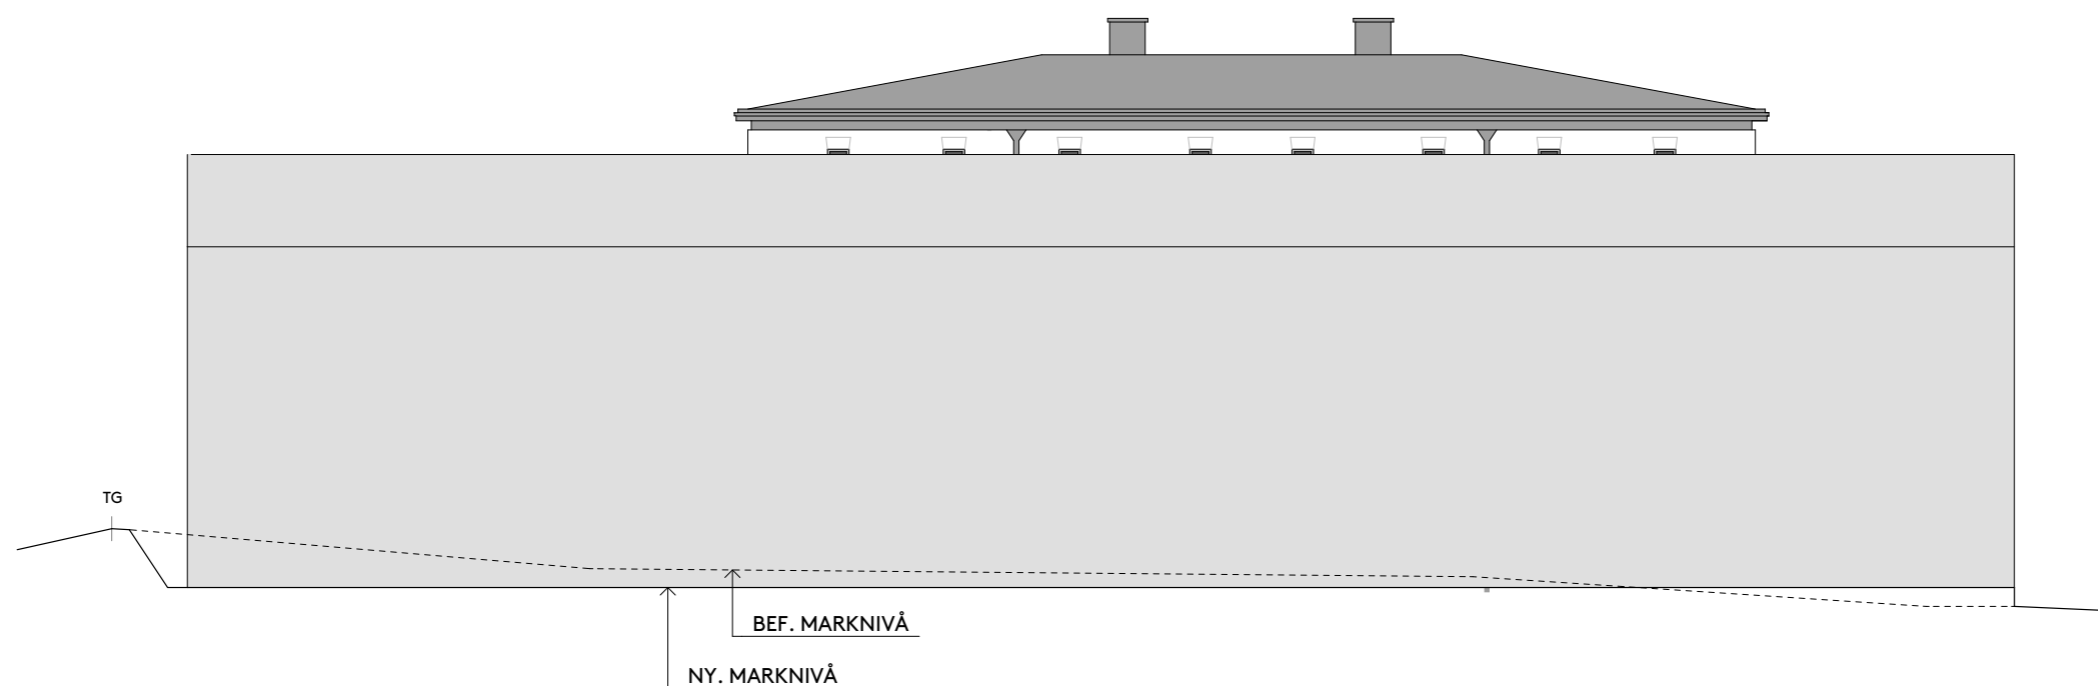

FASAD NORR

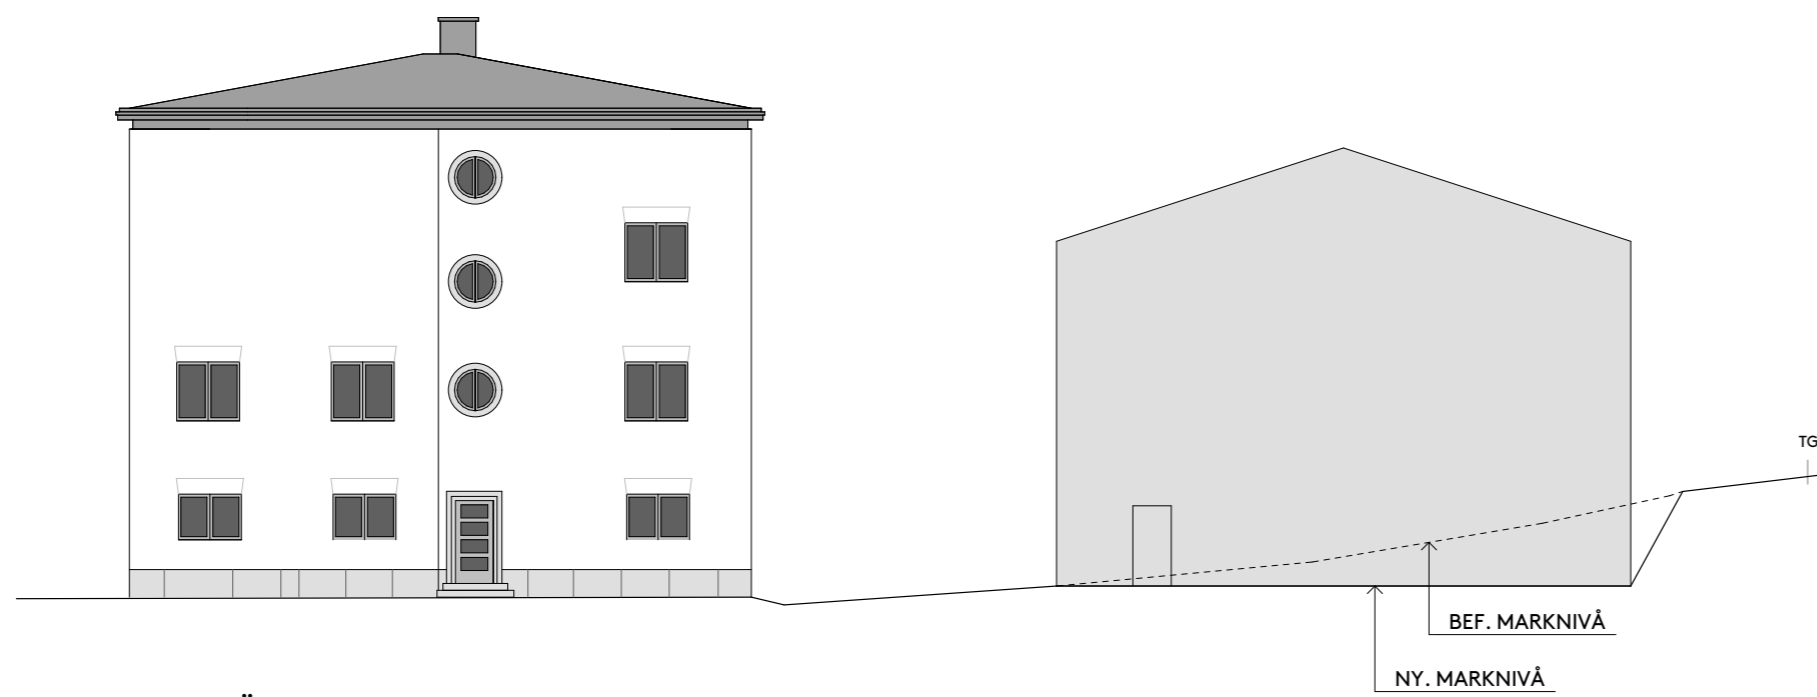

FASAD ÖSTER



BET	ANT	ÄNDRINGEN AVSER	SIGN	DATUM
BYGGLOVHANDLING				
NEGLINGE 15:1				
X		the common office ab common@thecommonoffice.se		Tel: + 46 8 410 457 40 Fax:
				Tel: Fax: Tel: Fax:
UPPDRAG NR	20150	RITAD/KONSTR.AV	VD	HANDLÄGGARE
DATUM	2021.11.19	ANSVARIG	HL	VD
TILLFÄLLIG UTOMHUSPADELBANA				
ELEVATIONER				
NORR OCH ÖSTER				
SKALA	1:200	NUMMER	C-05	BET


FÖRKLARINGAR

MÅTT ANGES I MM. DELMÅTT MED BOKSTAVSBETECKNING AVSER LIKA MÅTT.


HÖJDER ANGES I HÖJDSYSTEM RH 2000

FÖRESKRIFTER

HÄNVISNINGAR

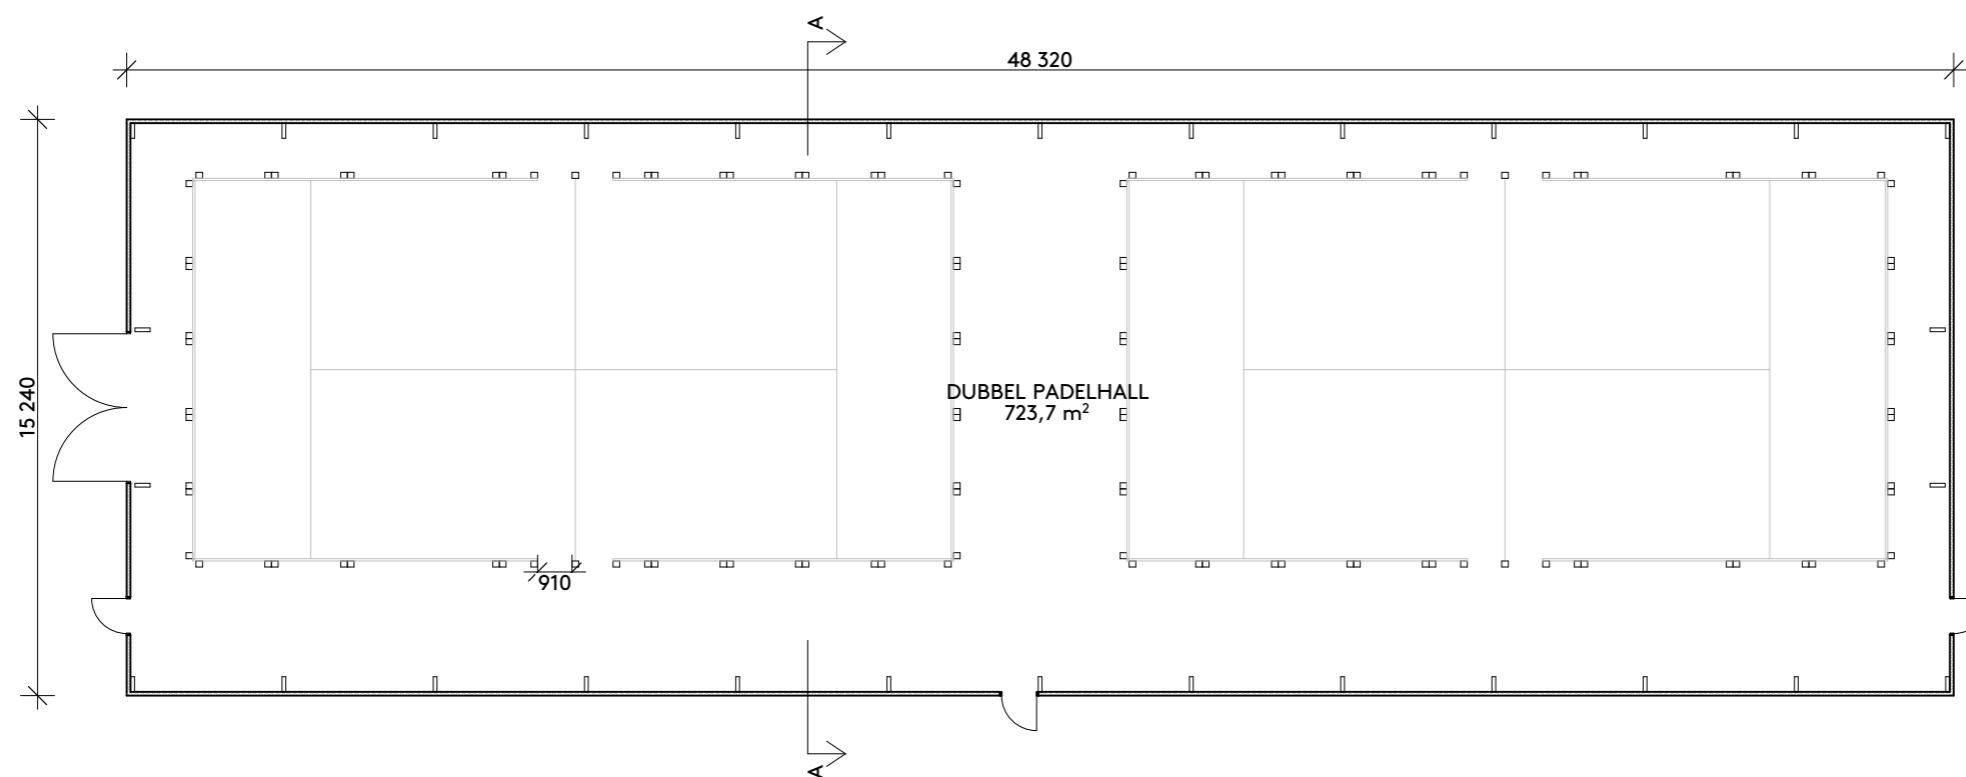

ENTRÉPLAN

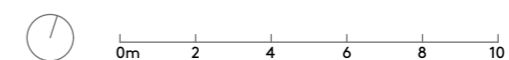

BET	ANT	ÄNDRINGEN AVSER	SIGN	DATUM
BYGGLOVHANDLING				
NEGLINGE 15:1				
X		the common office ab common@thecommonoffice.se		Tel: + 46 8 410 457 40 Fax:
				Tel: Fax: Tel: Fax: Tel: Fax:
UPPDRAG NR	20150	RITAD/KONSTR.AV	VD	HANDLÄGGARE
DATUM	2021.11.19	ANSVARIG	HL	VD
TILLFÄLLIG UTOMHUSPADELBANA				
ENTRÉPLAN				
SKALA	1:200	NUMMER	C-03	BET


FÖRKLARINGAR

MÅTT ANGES I MM. DELMÅTT MED BOKSTAVSBETECKNING AVSER LIKA MÅTT.

HÖJDER ANGES I HÖJDSYSTEM RH 2000

FÖRESKRIFTER

HÄNVISNINGAR

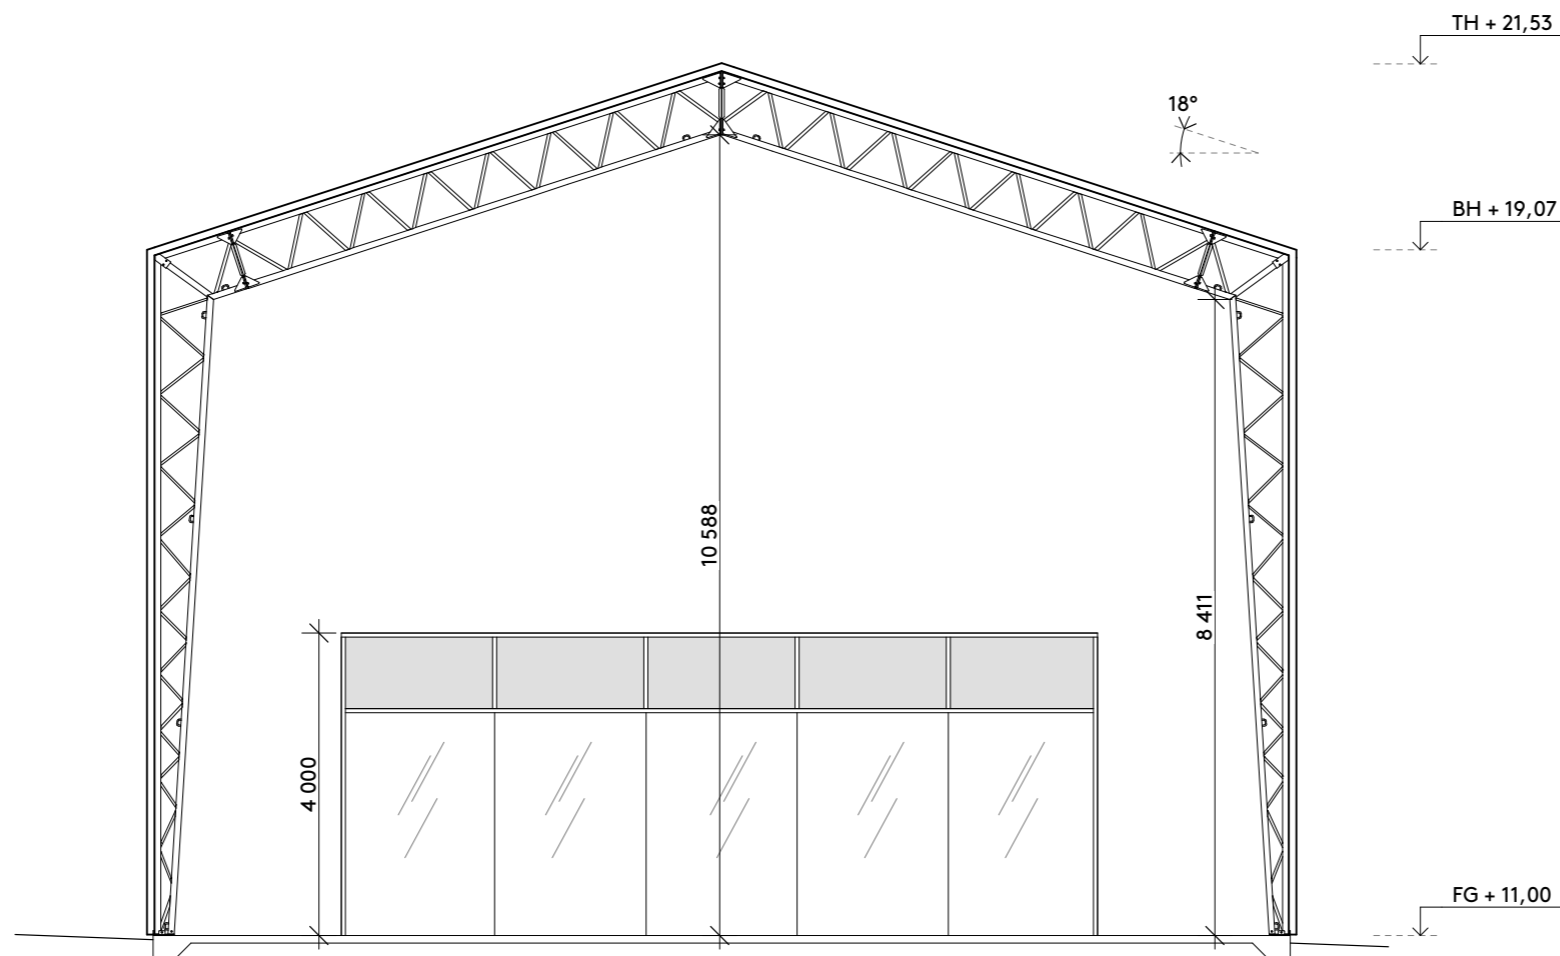

BET	ANT	ÄNDRINGEN AVSER	SIGN	DATUM
BYGGLOVHANDLING				
NEGLINGE 15:1				
X		the common office ab common@thecommonoffice.se		Tel: + 46 8 410 457 40 Fax:
				Tel: Fax: Tel: Fax: Tel: Fax:
UPPDRAG NR	20150	RITAD/KONSTR.AV	VD	HANDLÄGGARE
DATUM	2021.11.19	ANSVARIG	HL	VD
TILLFÄLLIG UTMHUSPADELBANA				
ELEVATIONER				
SÖDER OCH VÄSTER				
SKALA	1:100	NUMMER	C-06	BET