

Teckenförklaring

S 1, 3-5

Tvåskens trafiksignal som kan visa grönt eller rött sken.

S 2

Enskens signal som visar rött sken när garageporten är stängd eller i rörelse. I övriga fall är signalen släckt. S2 ingår normalt i portleveransens dock inte som tvåskenssignal.

D 1-3

Detektorer nedfrästa i golv eller IR-läsare samt motsvarande som registrerar passage av bilar och cyklar. Dessa skall vara riktningsskännande.


K 1

Kortläsare eller motsvarande registrering vid infart.

Nya baten kv. 5-6 Nacka




Förslag till signalväxlingsprogram

Alternativ A Skala 1:200

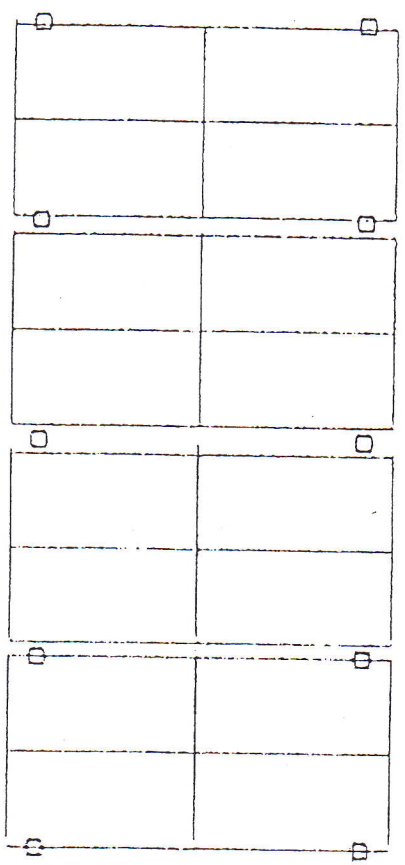

ca 48 P-platser

39.20

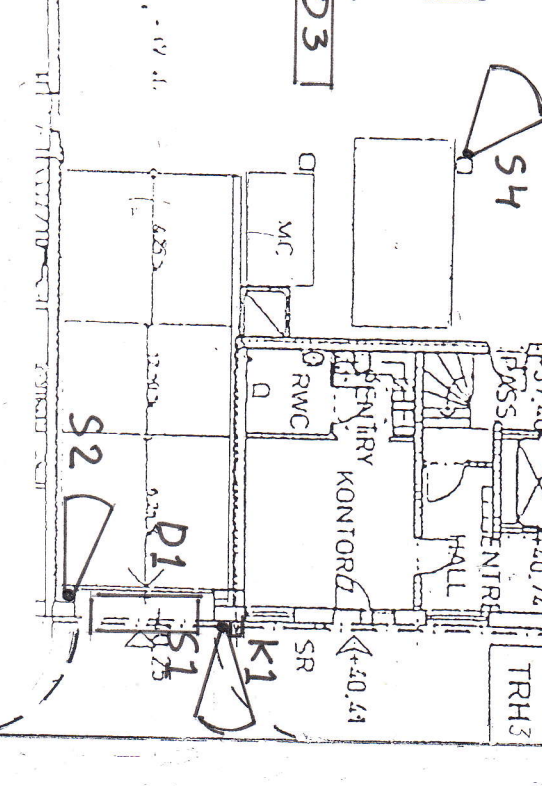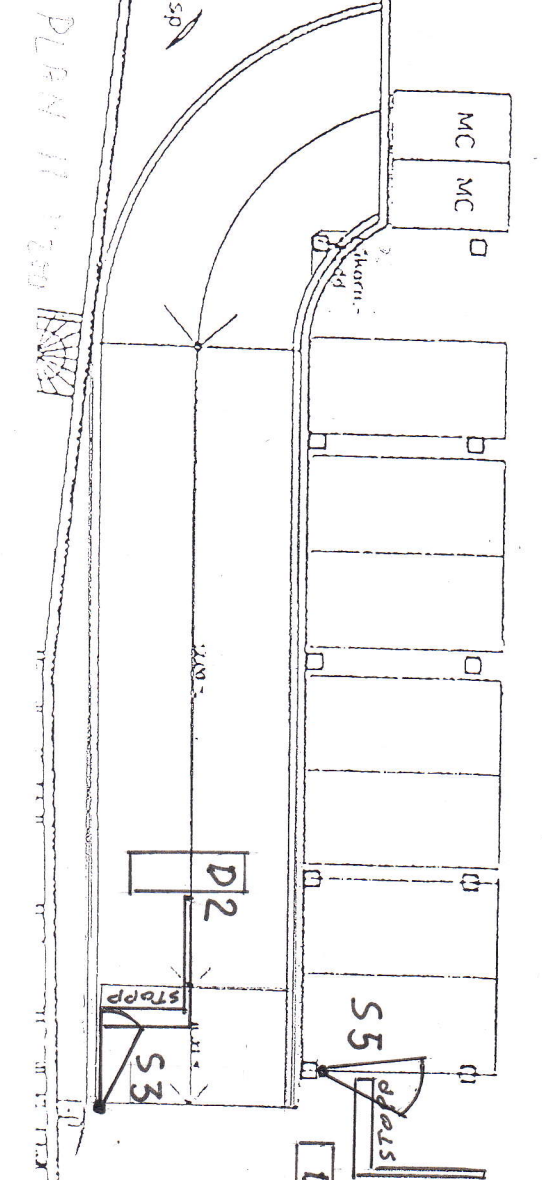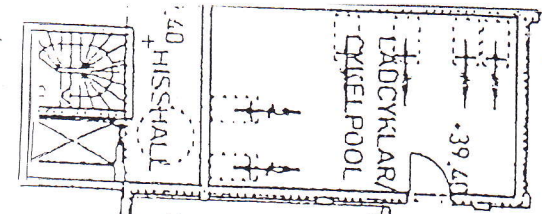


GARABANA

KÖRBANA

Nya baten kv. 5-6 Nacka
Förslag till signalväxlingsprogram
Alternativ B Skala 1:200

ca 48 P-platser

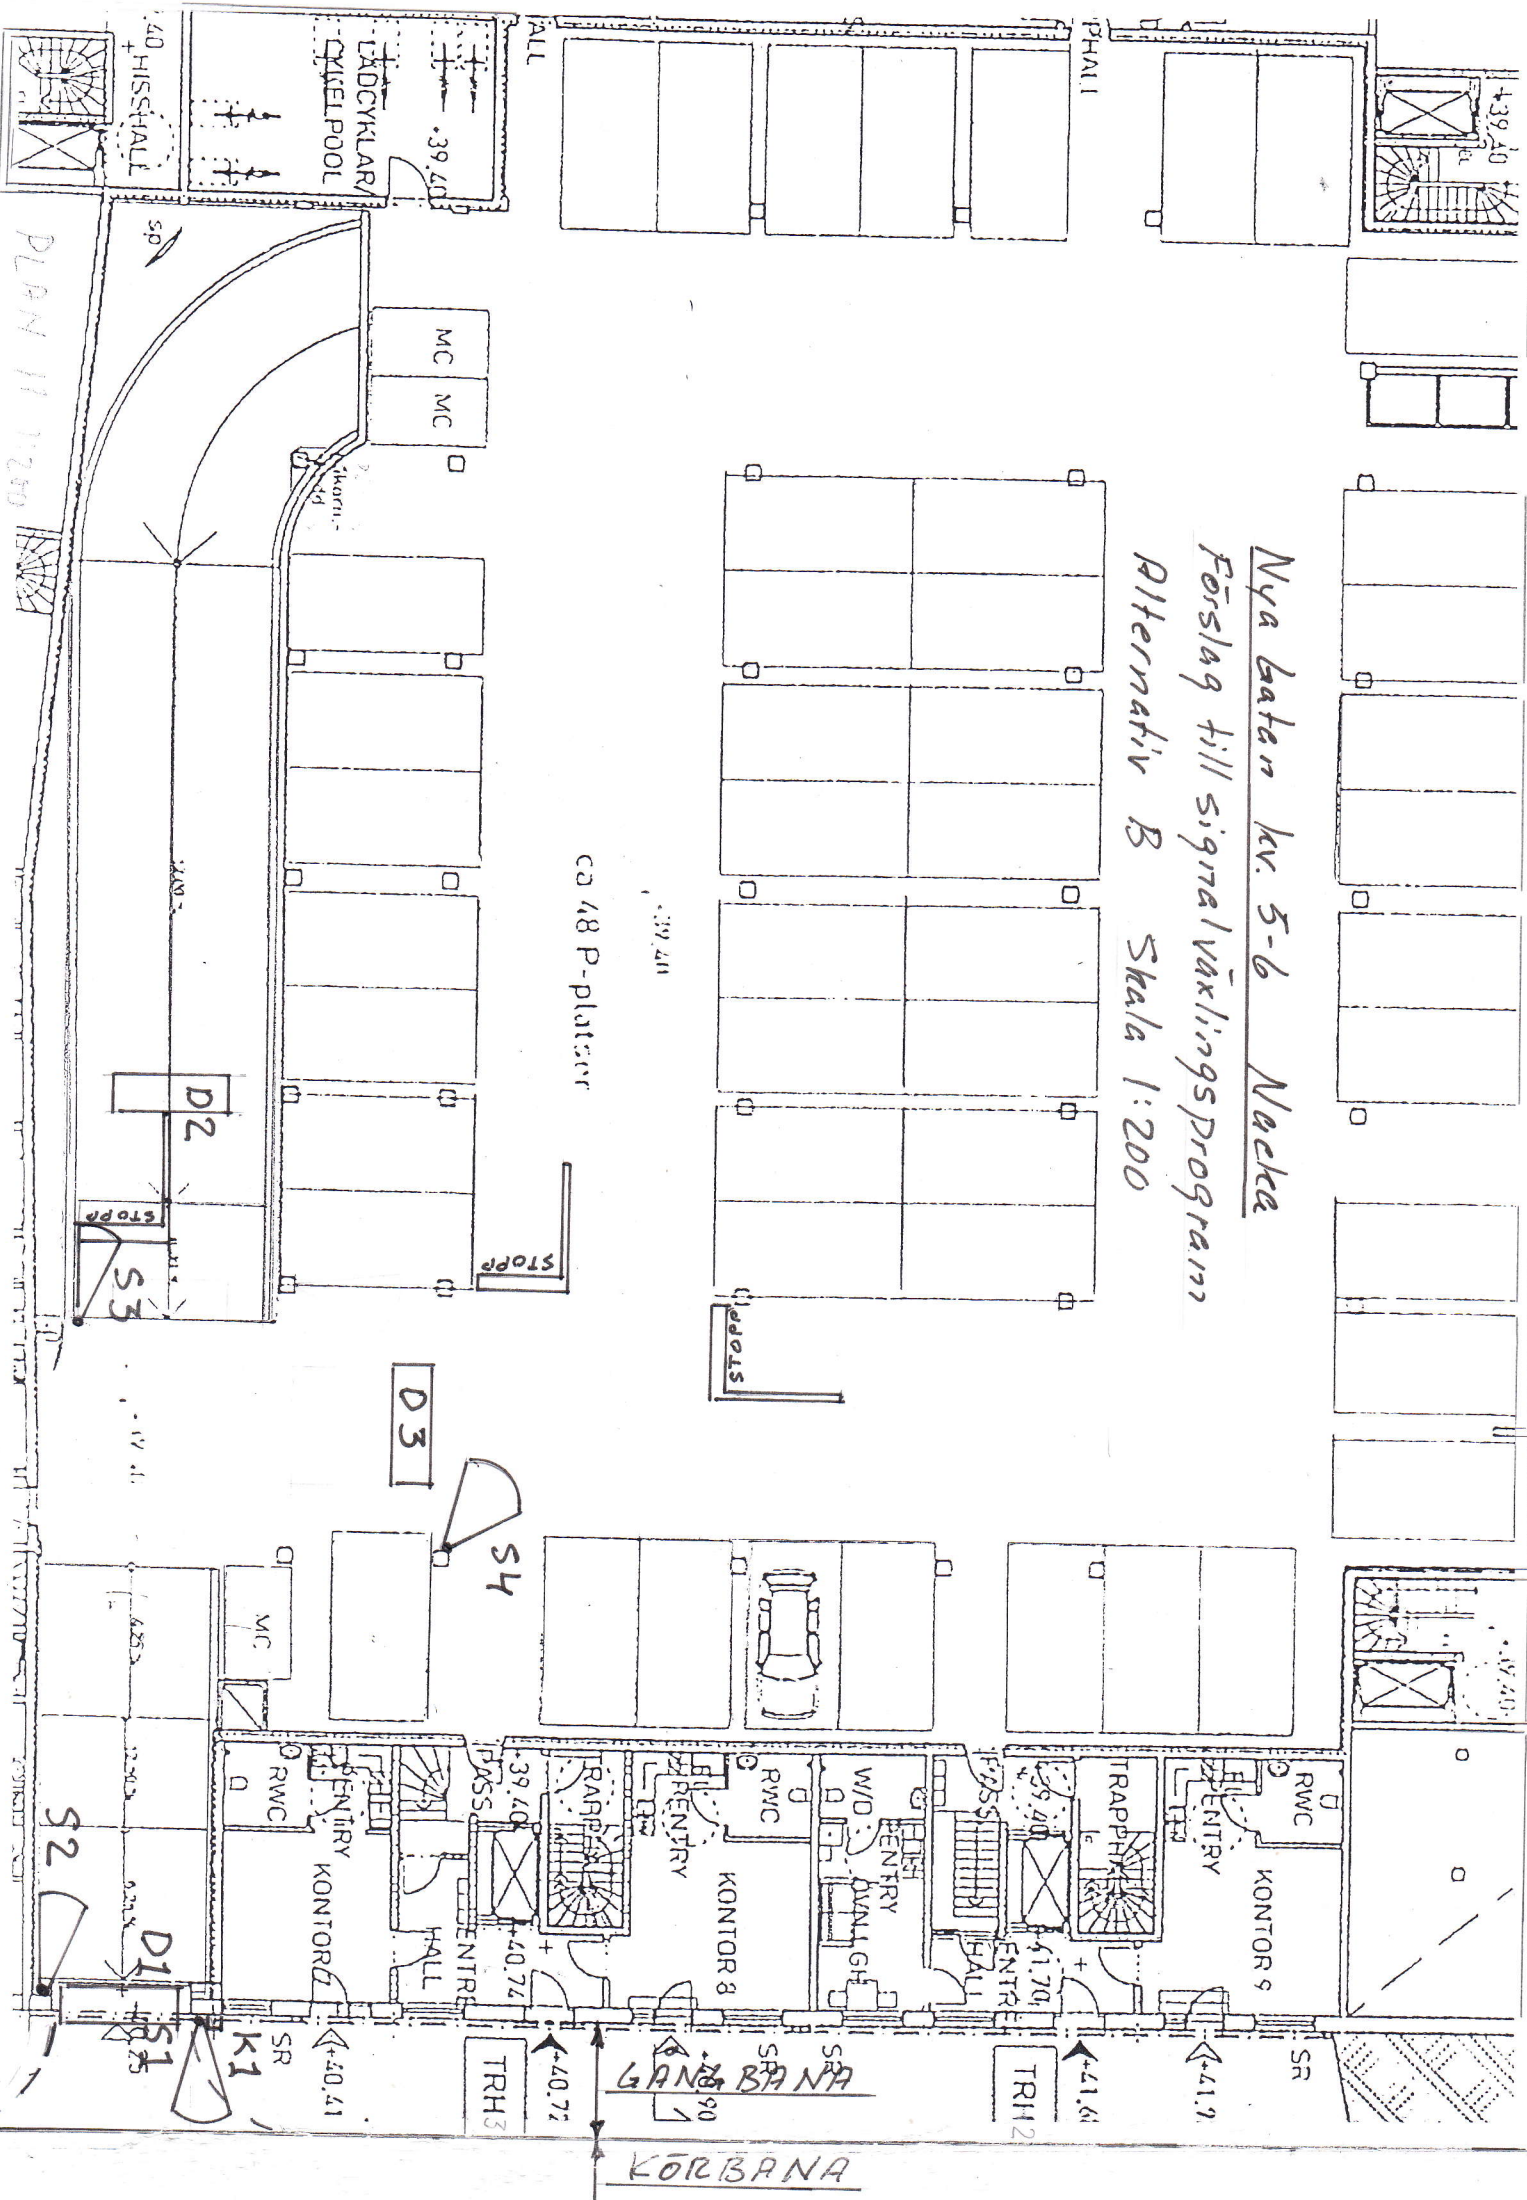

PLAN 11 1200

GANG BANA
KÖRBANA