

# NOBELBERGET, KV 8

## HANDLINGSFÖRTECKNING

### BYGGLOVSHANDLING

## Ritningar

Ritn. nr	Bet	Innehåll	Skala A1/A3	Datum	Rev. datum
<b>00-1 REDOVISNINGAR</b>					
A1-000-1-340821-999-01	A	AREAREDOVISNING, BTA OPA	1:500/1:1000	2021-10-22	<b>2021-12-22</b>
A1-000-1-340821-999-02		AREAREDOVISNING, BOA	1:500/1:1000	2021-10-22	
<b>10-1 SITUATIONSPLANER</b>					
A1-010-1-340821-999-02		SITUATIONSPLAN PÅ NYBYGGNADSKARTA	1:400/1:800	2021-09-24	
L1-300-1-340821-999-01	C	MARKPLANERING	1:200/1:400	2021-09-24	<b>2021-12-22</b>
L1-300-1-340821-999-02		MARKPLANERING FÖRKLARINGAR		2021-09-24	
L1-300-2-340821-999-01	B	ELEVATION MURAR	1:50/1:100	2021-09-24	<b>2021-12-22</b>
L1-300-2-340821-999-02	A	ELEVATIONER MURAR MOT NORR	1:50/1:100	2021-11-12	<b>2021-12-22</b>
<b>40-1 SAMMANSATT HUS PLANER</b>					
A1-400-1-340821-009-02	B	ÖVERSIKT PLAN 09	1:150/1:300	2021-09-24	<b>2021-12-22</b>
A1-400-1-340821-010-02	B	ÖVERSIKT PLAN 10	1:150/1:300	2021-09-24	<b>2021-12-22</b>
A1-400-1-340821-011-02	A	ÖVERSIKT PLAN 11	1:150/1:300	2021-09-24	<b>2021-12-22</b>
A1-400-1-340821-012-02	A	ÖVERSIKT PLAN 12	1:150/1:300	2021-09-24	<b>2021-12-22</b>
A1-400-1-340821-013-02	A	ÖVERSIKT PLAN 13	1:150/1:300	2021-09-24	<b>2021-12-22</b>
A1-400-1-340821-014-02	A	ÖVERSIKT PLAN 14	1:150/1:300	2021-09-24	<b>2021-12-22</b>
A1-400-1-340821-015-02	A	ÖVERSIKT PLAN 15	1:150/1:300	2021-09-24	<b>2021-12-22</b>
A1-400-1-340821-016-02	A	ÖVERSIKT PLAN 16	1:150/1:300	2021-09-24	<b>2021-12-22</b>
A1-400-1-340821-017-02	A	ÖVERSIKT TAKPLAN	1:150/1:300	2021-09-24	<b>2021-12-22</b>
<b>40-2 SAMMANSATT HUS SEKTIONER</b>					
A1-400-2-340821-001-02	A	SEKTIONER HUS A	1:150/1:300	2021-09-24	<b>2021-10-22</b>
A1-400-2-340821-002-02	A	SEKTIONER HUS B	1:150/1:300	2021-09-24	<b>2021-10-22</b>
A1-400-2-340821-003-02	B	SEKTIONER HUS C	1:150/1:300	2021-09-24	<b>2021-12-22</b>
<b>40-3 SAMMANSATT HUS FASADER</b>					
A1-400-3-340821-001-02	A	FASADER HUS A	1:150/1:300	2021-09-24	<b>2021-12-22</b>
A1-400-3-340821-002-02	B	FASADER HUS B	1:150/1:300	2021-09-24	<b>2021-12-22</b>
A1-400-3-340821-003-02	C	FASADER HUS C	1:150/1:300	2021-09-24	<b>2021-12-22</b>
A1-400-3-340821-010-02		FASADUTSNITT, SEKTION ENTRÉ	1:20/1:40	2021-09-24	
<b>Antal ritningar: 23</b>					





























## FÖRKLARINGAR

ALLA MÅTT I MM  
PLUSHÖJDER I M, HÖJDSYSTEM RH00

FG FASADGALLER  
M MARKIS, FÖRBERETT  
RL BRANDGASVENTILATOR  
SP SOLPANEL  
UL UPPSTIGNINGSLUCKA

## FÖRESKRIFTER

BYGGDELAR, MATERIAL  
**TH1**  
FASAD, SKIFFER ENKELTÄCKNING LJUSGRÅ  
TAK OCH TAKKUPOR MÖRKGRÅ  
**TH2**  
FASAD, SKIFFER ENKELTÄCKNING GRÖN  
TAK OCH TAKKUPOR, GRAFITGRÅ  
**TH3**  
FASAD, SKIFFER ENKELTÄCKNING MÖRKGRÅ  
TAK OCH TAKKUPOR, MÖRKGRÅ  
**TH4**  
FASAD, SKIFFER ENKELTÄCKNING RÖD  
TAK OCH TAKKUPOR, GRAFITGRÅ  
**TH5**  
FASAD, SKIFFER ENKELTÄCKNING LJUSGRÅ  
TAK OCH TAKKUPOR, MÖRKGRÅ

**SOCKEL**  
SKIFFER LIKA OVANFÖRLIGGANDE FASAD, ISÄRDRAGET FÖRBAND, NÄRMAST MARK BETONGPUTS.

**FÖNSTER**  
LACKERAD ALUMINIUM PÄRLBEIGE RAL1035  
TAKFÖNSTER, FÖNSTER/FÖNSTERDÖRRAR I TAKKUPOR,  
KULÖR LIKA TAK. FYLNING UNDER FÖNSTER I ENTRÉPLAN  
BEKLÄDD MED PLÅT, KULÖR LIKA FÖNSTER.

**ENTRÉ**  
GLASPARTI, LACKERAD METALL, KULÖR LIKA FÖNSTER.  
TRÄPANEL PÅ VÄGG OCH TAK, KULÖR LIKA FÖNSTER.


**BALKONGER, RÄCKEN**  
BALKONG BETONG SLÅT UNDERSIDA VIT MÅLAD  
PINNRÄCKE, LACKERAD METALL ALUMINIUM PÄRLBEIGE, RAL  
1035. TÄTT RÄCKE PÅ GAVLAR GLAS OCH METALL. TÄTT  
RÄCKE MOT GATA KOMPL. MED TÄT PLÅT. TAKKUPOR MED  
GLASRÄCKEN

**TAK, TAKKUPOR**  
FALSAD PLÅT MÖRKGRÅ NCS S7005-B20G  
FALSAD PLÅT GRAFITGRÅ NCS S7502-B  
BLECK, SHYGLÅTAR, TAKAVVATTNING, KULÖR MÖRKGRÅ  
**BULLERSKÄRM**, STOMME I STÅL, GLASSYSTEM AV TRÅ,  
GLAS LAMINERAT


## HÄNVISNINGAR

SEKTIONER SE MARKPLANERING SE  
A1-400-2-320821-001-02 L1-300-1-340821-999-01  
A1-400-2-320821-002-02  
A1-400-2-320821-003-02


A	PM A01	2021-12-22	FPK
BET	ÄNDRINGEN AVSER	DATUM	SIGN
TAK			
P16			
P15			
P14			
P13			
P12			
P11			
P10			
P09			
STATUS <b>GODKÄND</b>			
HANDLING <b>BYGGLOVSHANDLING</b>			
DATUM	GODKÄNT AV	ÄNDRINGS PM	
2021-09-24	JENS LARSSON		
BESTÄLLARE			
<b>AL</b> ATRIUM LJUNGBERG			
PROJEKTNAMN <b>NOBELBERGET, KV 8</b>			
OMRADE <b>SICKLA ÖN</b>			
PROJEKTNUMMER	ADRESS		
400 011	LOKALGATA 2 (BERGVÄGEN)		
DIARIENUMMER	FASTIGHET		
DISCIPLIN	FÖRETAG		
A1	FOJAB AB		
UPPRAGNUMMER	SKAPAD AV		
11812_0200	YELEN LEVY		
TELEFON	KONTAKTPERSON		
040-27 98 00	FABIAN PYK		
BYGGNADSVÄRK	PLUSHÖJD (RH 2000)		
340821			
VÄNINGSPLAN	VÄNINGSDEL	DELOMRADE	
SYSTEM	400- SAMMANSATT		
SPECIFIKATION	FASADER HUS A		
RITNINGSKÄTEGORI	SKALA	FORMAT	
FASAD	1:150/1:300	A1/A3	
DOKUMENTNUMMER	A1-400-3-340821-001-02		A

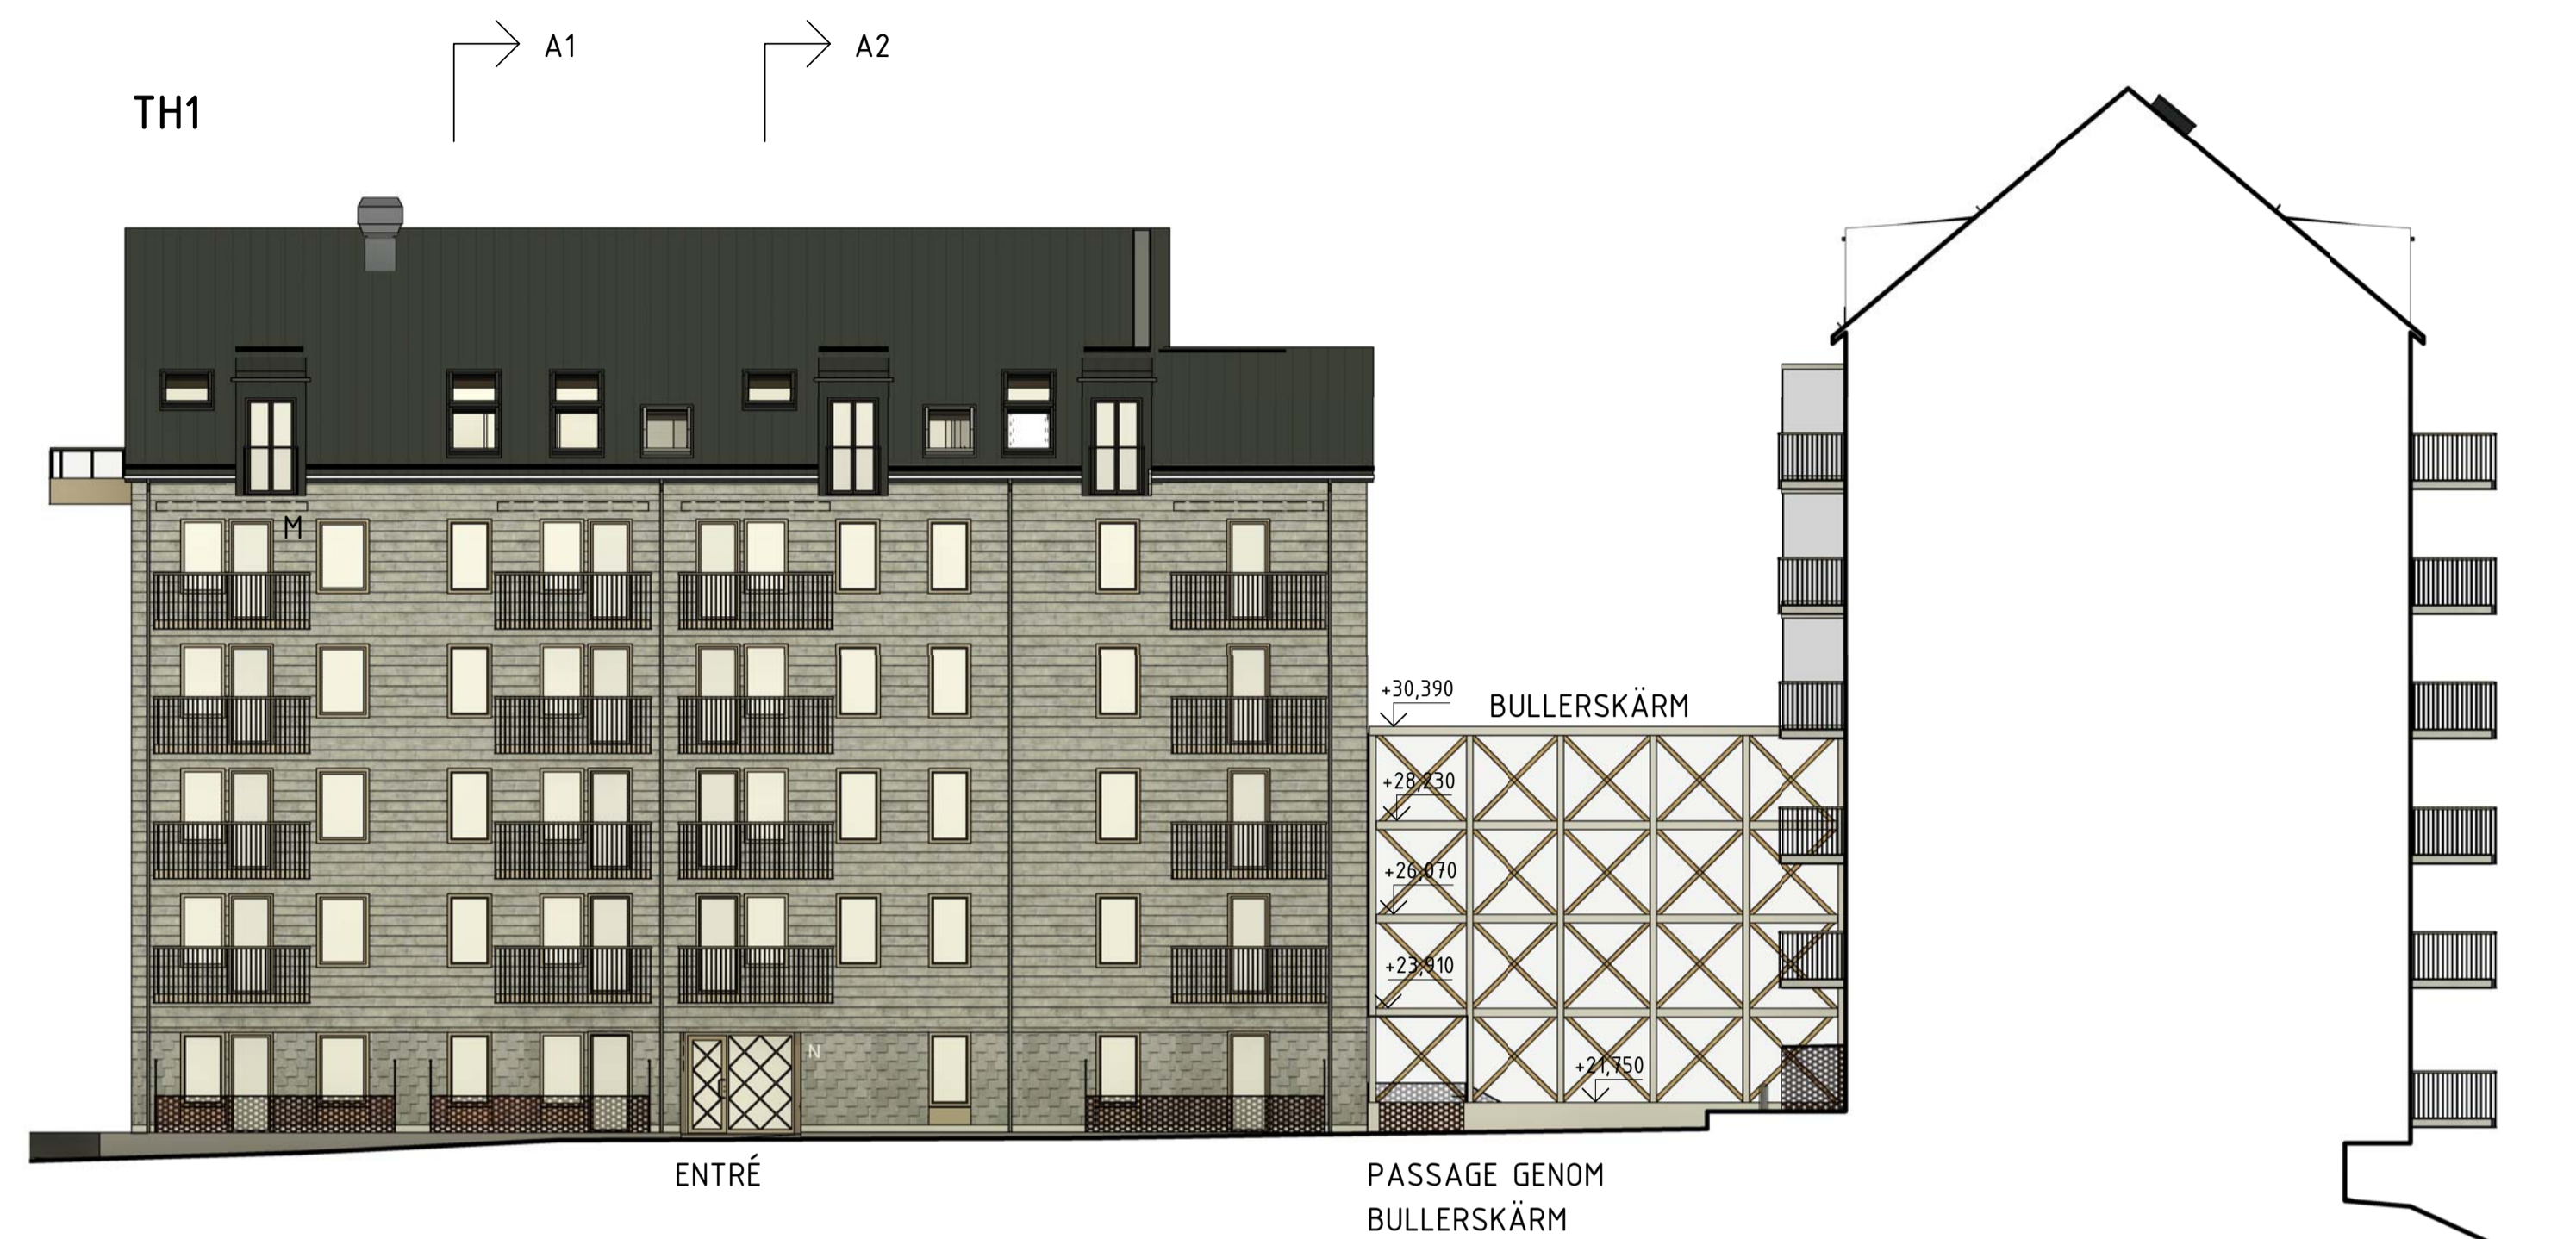


FASAD MOT NORR

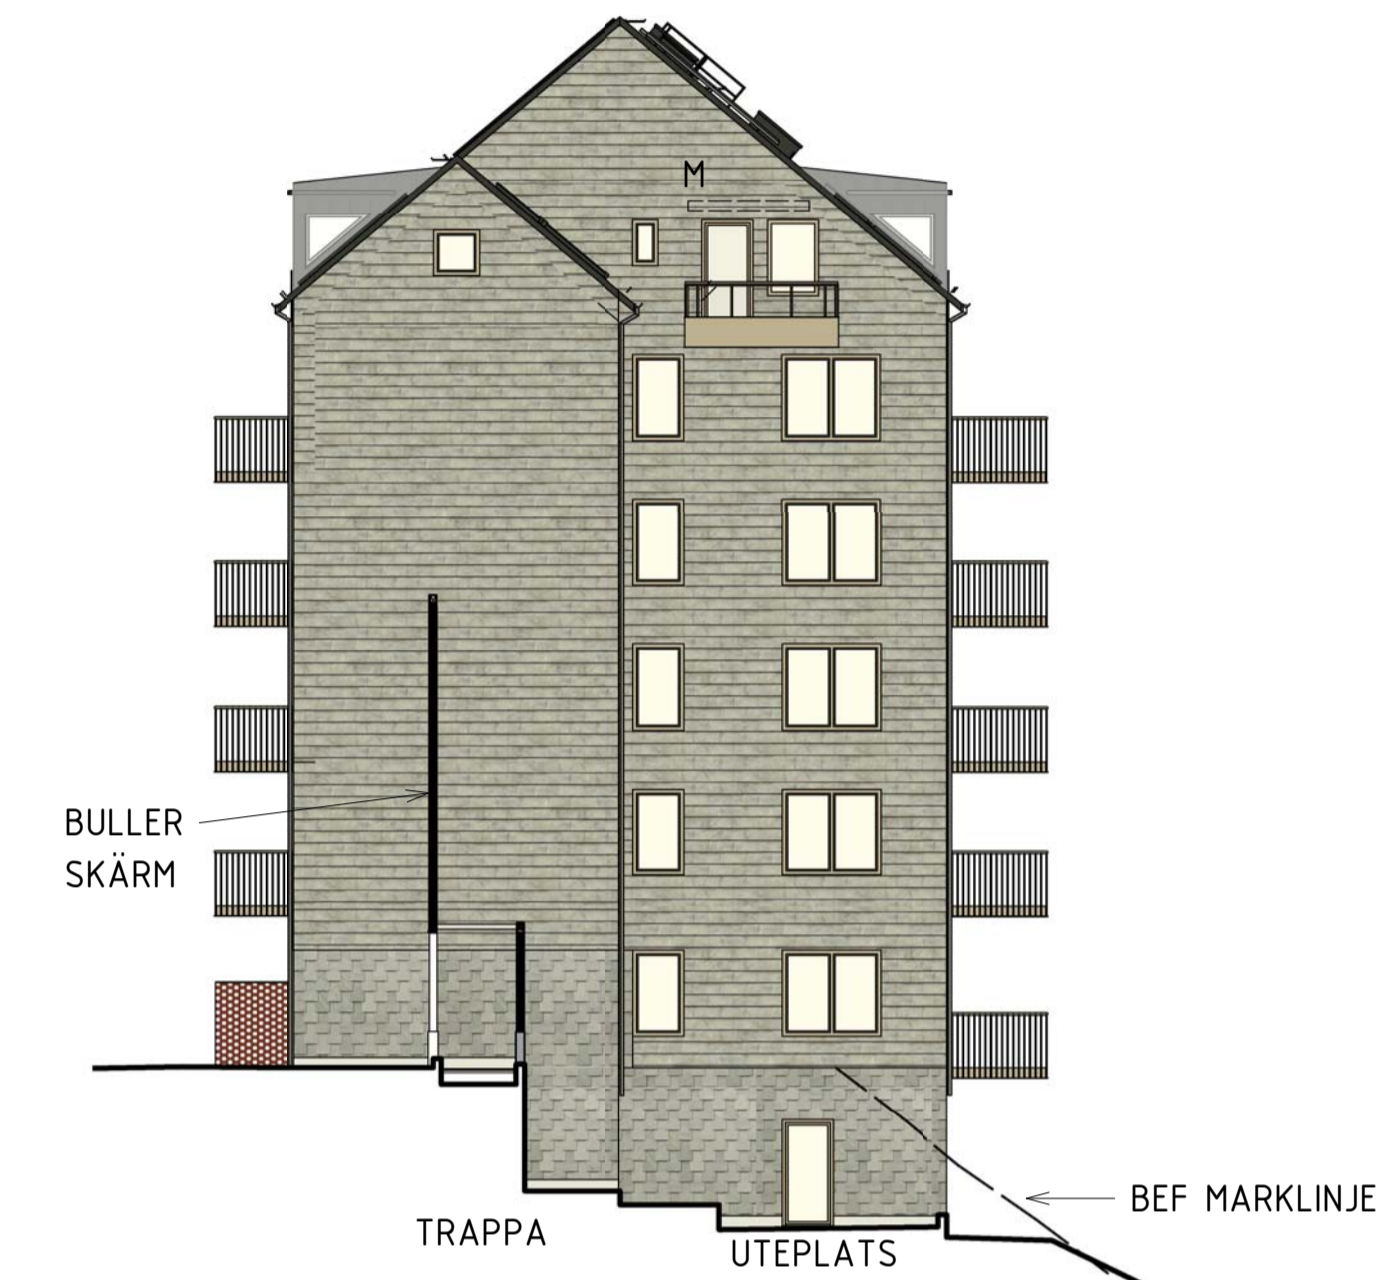


FASAD MOT VÄSTER

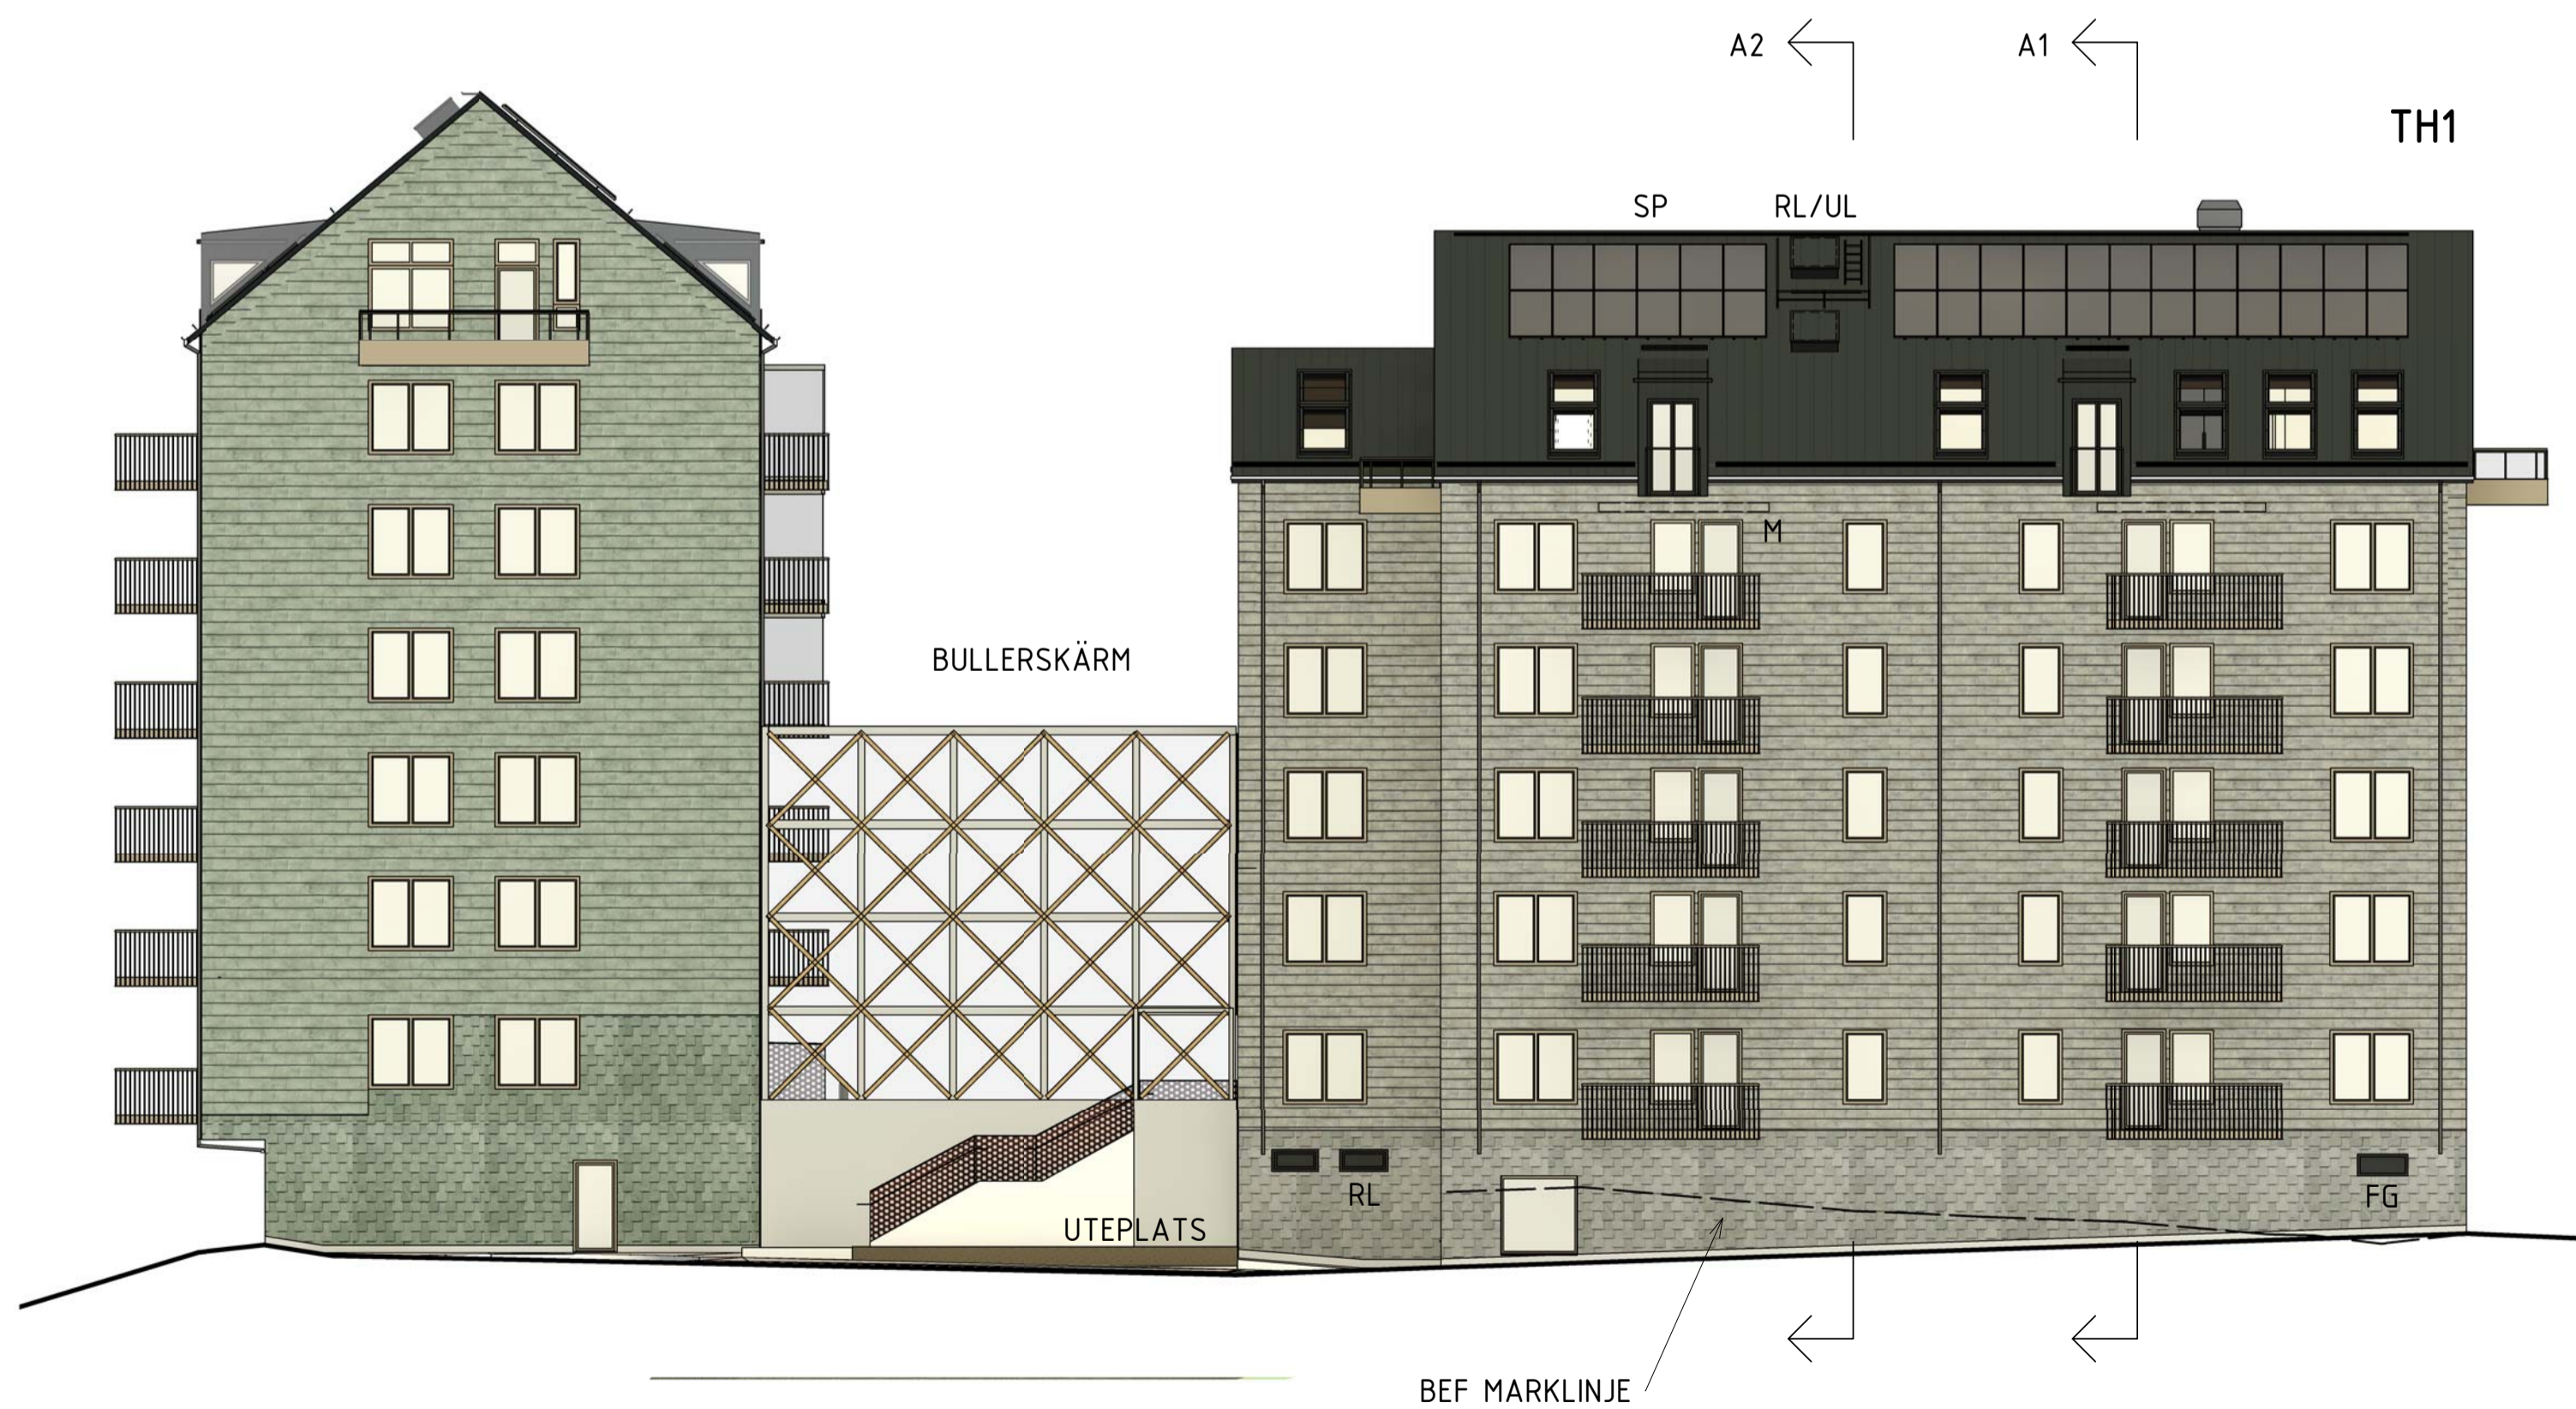

FASAD MOT SÖDER

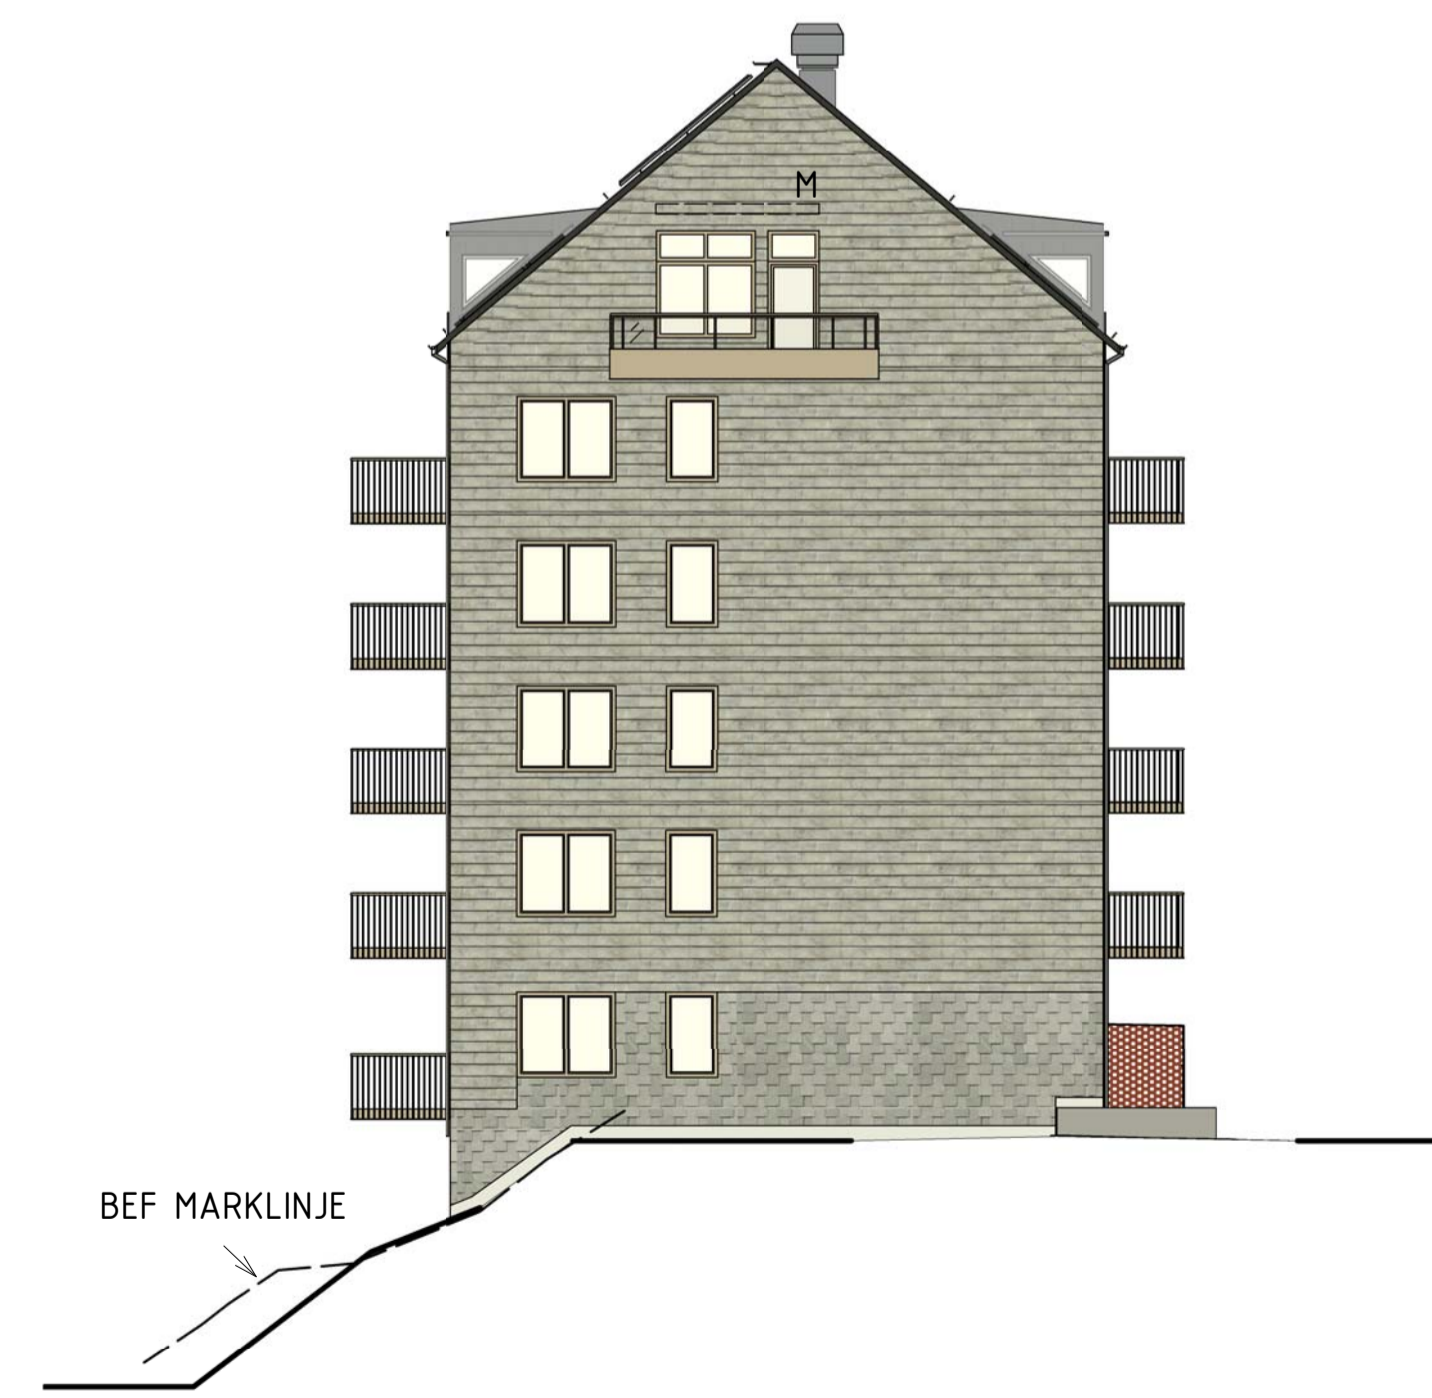

FASAD MOT ÖSTER

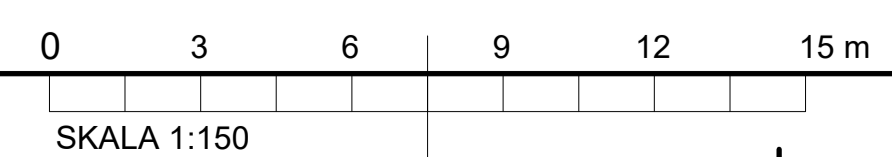

## FÖRKLARINGAR

ALLA MÅTT I MM  
PLUSHÖJDER I M, HÖJDSYSTEM RH00

FG FASADGALLER  
M MARKIS, FÖRBERETT  
RL BRANDGASVENTILATOR  
SP SOLPANEL  
UL UPPSTIGNINGSLUCKA

## FÖRESKRIFTER

BYGGDELAR, MATERIAL  
**TH1**  
FASAD, SKIFFER ENKELTÄCKNING LJUSGRÅ  
TAK OCH TAKKUPOR MÖRKGRÅ  
**TH2**  
FASAD, SKIFFER ENKELTÄCKNING GRÖN  
TAK OCH TAKKUPOR, GRAFITGRÅ  
**TH3**  
FASAD, SKIFFER ENKELTÄCKNING MÖRKGRÅ  
TAK OCH TAKKUPOR, MÖRKGRÅ  
**TH4**  
FASAD, SKIFFER ENKELTÄCKNING RÖD  
TAK OCH TAKKUPOR, GRAFITGRÅ  
**TH5**  
FASAD, SKIFFER ENKELTÄCKNING LJUSGRÅ  
TAK OCH TAKKUPOR, MÖRKGRÅ

**SOCKEL**  
SKIFFER LIKA OVANFÖRLIGGANDE FASAD, ISÄRDRAGET FÖRBÄND, NÄRMAST MARK BETONGPUTS.

**FÖNSTER**  
LACKERAD ALUMINIUM PÄRLBEIGE RAL1035  
TAKFÖNSTER, FÖNSTER/FÖNSTERDÖRRAR I TAKKUPOR,  
KULÖR LIKA TAK. Fyllning under fönster i entréplan  
BEKLÄDD MED PLÅT, KULÖR LIKA FÖNSTER.

**ENTRÉ**  
GLASPARTI, LACKERAD METALL, KULÖR LIKA FÖNSTER.  
TRÄPANEL PÅ VÄGG OCH TAK, KULÖR LIKA FÖNSTER.


**BALKONGER, RÄCKEN**  
BALKONG BETONG SLÅT UNDERSIDA VIT MÅLAD  
PINNRÄCKE, LACKERAD METALL ALUMINIUM PÄRLBEIGE, RAL  
1035. TÄTT RÄCKE PÅ GAVLAR GLAS OCH METALL. TÄTT  
RÄCKE MOT GATA KOMPL. MED TÄT PLÅT. TAKKUPOR MED  
GLASRÄCKEN

**TAK, TAKKUPOR**  
FALSAD PLÅT MÖRKGRÅ NCS S7005-B20G  
FALSAD PLÅT GRAFITGRÅ NCS S7502-B  
BLECK, SHYGLÅTAR, TAKAVVATTNING, KULÖR MÖRKGRÅ  
**BULLERSKÄRM**, STOMME I STÅL, GLASSYSTEM AV TRÄ,  
GLAS LAMINERAT

## HÄNVISNINGAR

SEKTIONER SE MARKPLANERING SE  
A1-400-2-320821-001-02 L1-300-1-340821-999-01  
A1-400-2-320821-002-02  
A1-400-2-320821-003-02

BET	ÄNDRINGEN AVSER	DATUM	SIGN
C	KOMPLETTERING	2022-01-10	FPK
B	PM A01	2021-12-22	FPK
A	KOMPLETTERING	2021-10-22	FPK

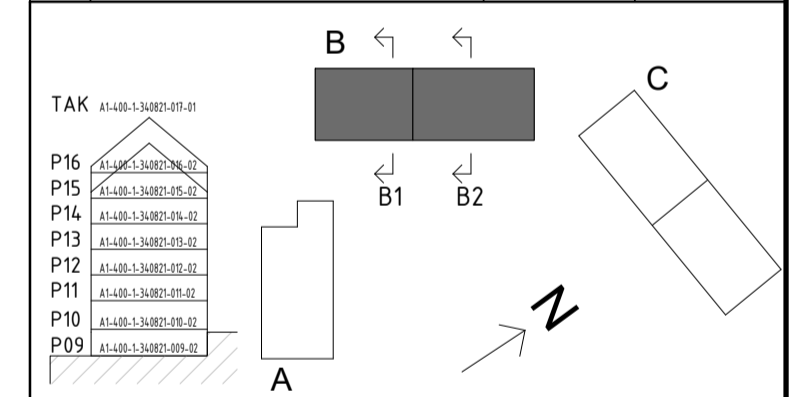



STATUS	GODKÄND	
HANDLING	BYGGLOVSHANDLING	
DATUM	GODKÄNT AV	ÄNDRINGS PM
2021-09-24	JENS LARSSON	

BESTÄLLARE

ATRIMUM LJUNGBERG

PROJEKTNAMN	NOBELBERGET, KV 8	
OMRÅDE	SICKLA ÖN	
PROJEKTNUMMER	ADRESS	LOKALGATA 2 (BERGVÄGEN)
400 011		
DIARIENUMMER	FASTIGHET	
DISCIPLIN	FÖRETAG	FOJAB AB
A1		
UPPRAGNUMMER	SKAPAD AV	YELEN LEVY
11812,0200		
TELEFON	KONTAKTPERSON	FABIAN PYK
040-27 98 00		
BYGGNADSVÄRK	PLUSHÖJD (RH 2000)	
340821		
VÄNINGSPLAN	VÄNINGSDEL	DELOMRÅDE

SYSTEM	400- SAMMANSATT	
SPECIFIKATION	FASADER HUS B	
RITNINGSKÄTEGORI	SKALA	FORMAT
FASAD	1:150/1:300	A1/A3
DOKUMENTNUMMER	A1-400-3-340821-002-02	
	C	

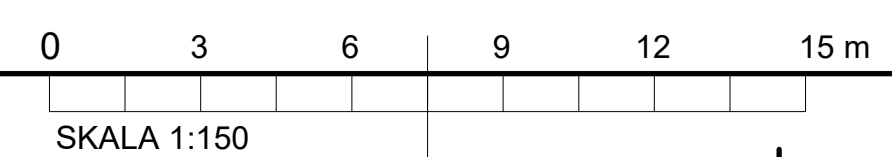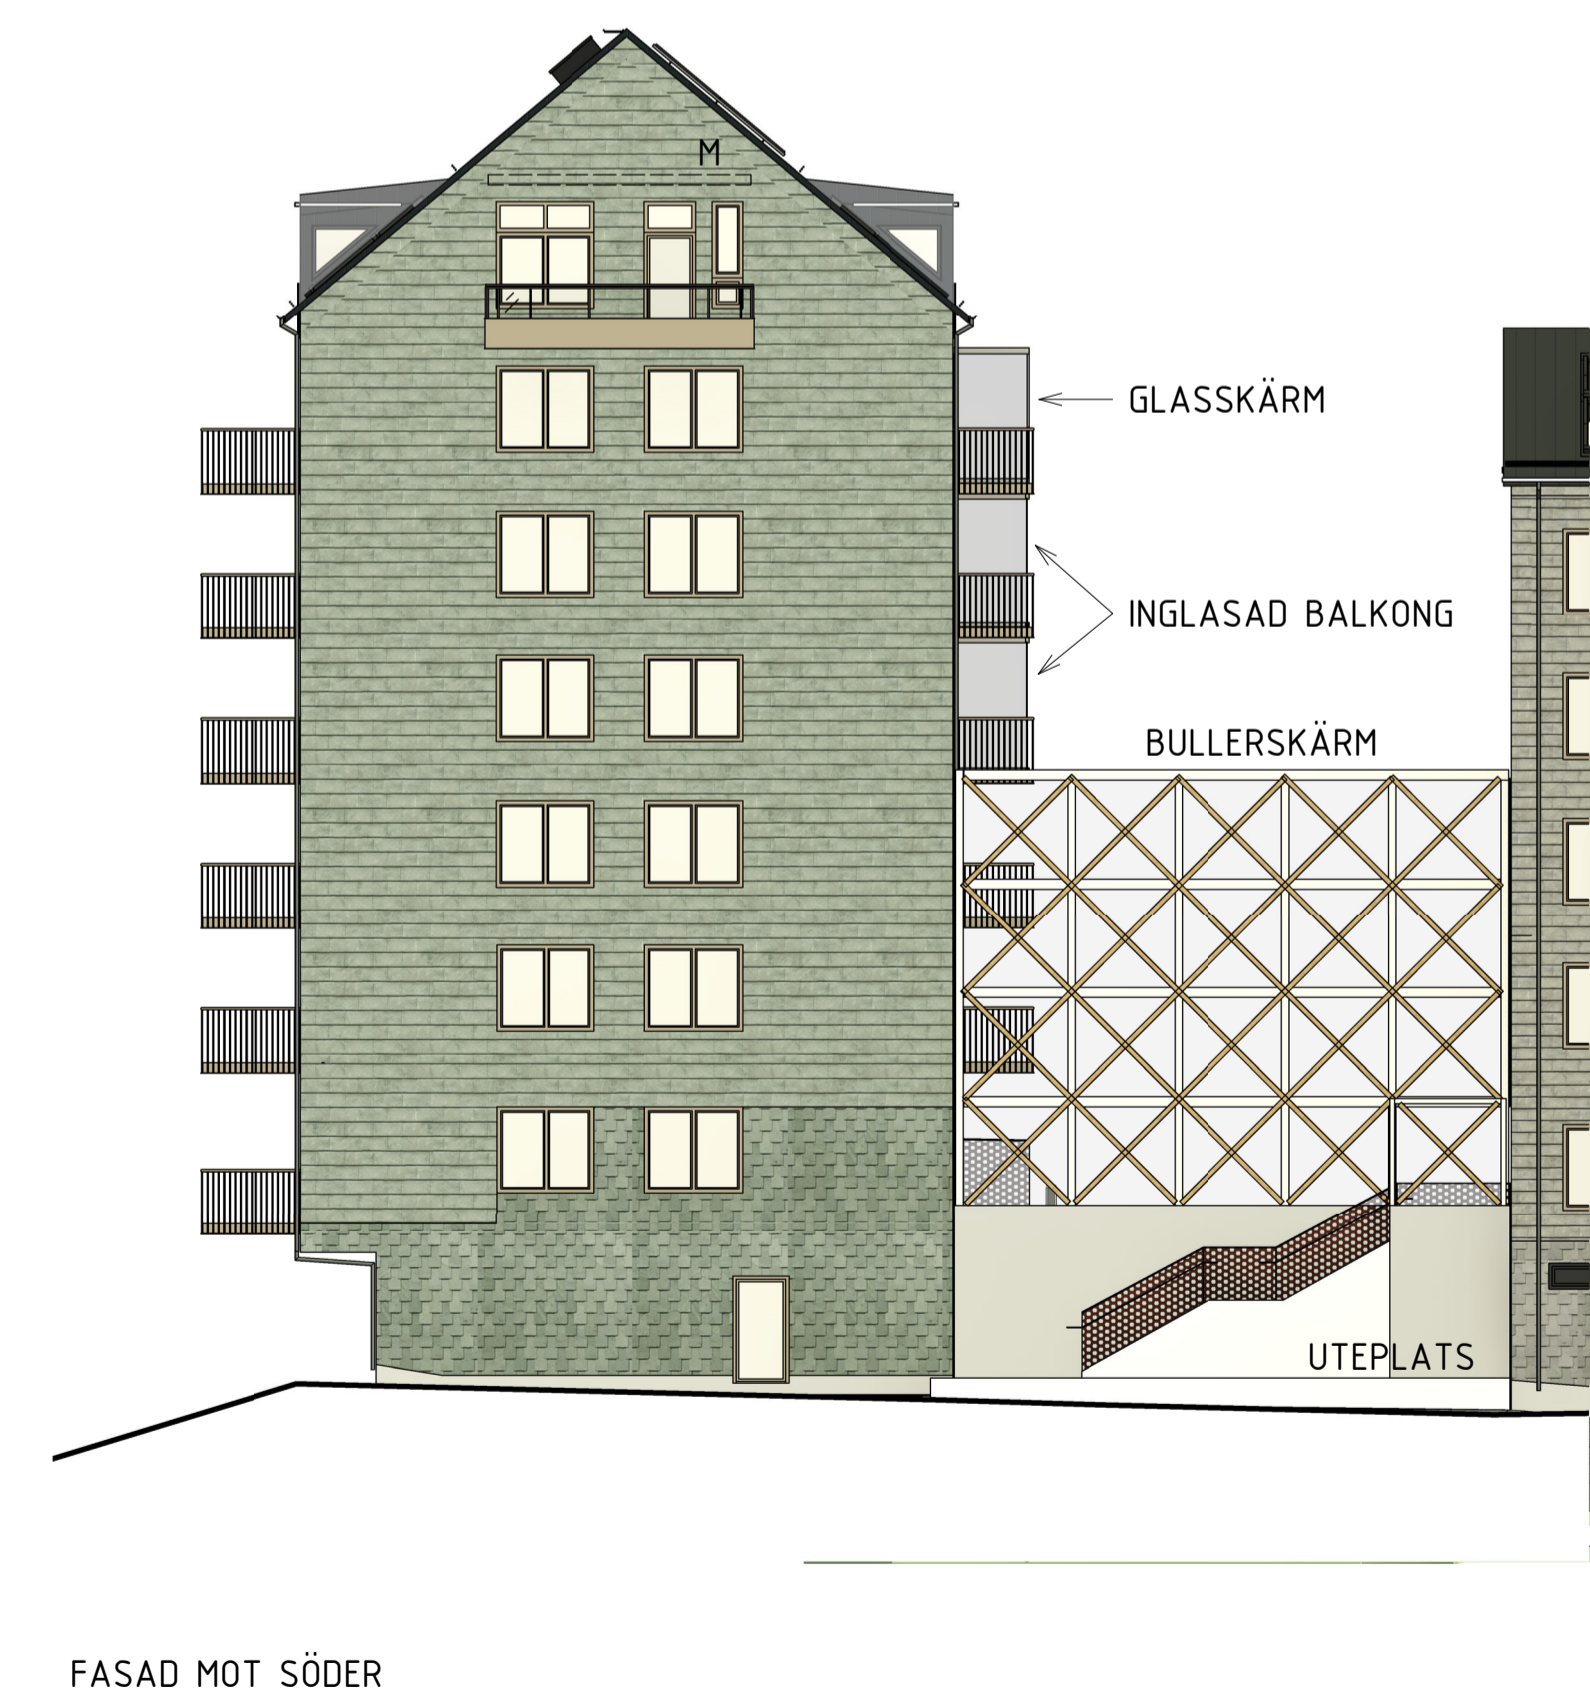



## FÖRKLARINGAR

ALLA MÅTT I MM  
PLUSHÖJDER I M, HÖJDSYSTEM RH00

FG FASADGALLER  
M MARKIS, FÖRBERETT  
RL BRANDGASVENTILATOR  
SP SOLPANEL  
UL UPPSTIGNINGSLUCKA

## FÖRESKRIFTER

BYGGDELAR, MATERIAL

**TH1**  
FASAD, SKIFFER ENKELTÄCKNING LJUSGRÅ  
TAK OCH TAKKUPOR MÖRKGRÅ

**TH2**  
FASAD, SKIFFER ENKELTÄCKNING GRÖN  
TAK OCH TAKKUPOR, GRAFITGRÅ

**TH3**  
FASAD, SKIFFER ENKELTÄCKNING MÖRKGRÅ  
TAK OCH TAKKUPOR, MÖRKGRÅ

**TH4**  
FASAD, SKIFFER ENKELTÄCKNING RÖD  
TAK OCH TAKKUPOR, GRAFITGRÅ

**TH5**  
FASAD, SKIFFER ENKELTÄCKNING LJUSGRÅ  
TAK OCH TAKKUPOR, MÖRKGRÅ

**SOCKEL**  
SKIFFER LIKA OVANFÖRLIGGANDE FASAD, ISÄRDRAGET FÖRBAND, NÄRMAST MARK BETONGPUTS.

**FÖNSTER**  
LACKERAD ALUMINIUM PÄRLBEIGE RAL1035  
TAKFÖNSTER, FÖNSTER/FÖNSTERDÖRRAR I TAKKUPOR,  
KULÖR LIKA TAK. Fyllning under fönster i entréplan  
BEKLÄDD MED PLÅT, KULÖR LIKA FÖNSTER.

**ENTRÉ**  
GLASPARTI, LACKERAD METALL, KULÖR LIKA FÖNSTER.  
TRÅPANEL PÅ VÄGG OCH TAK, KULÖR LIKA FÖNSTER.

**BALKONGER, RÄCKEN**  
BALKONG BETONG SLÅT UNDERSIDA VIT MÅLAD  
PINNRÄCKE, LACKERAD METALL ALUMINIUM PÄRLBEIGE, RAL  
1035. TÄTT RÄCKE PÅ GAVLAR GLAS OCH METALL. TÄTT  
RÄCKE MOT GATA KOMPL. MED TÄT PLÅT. TAKKUPOR MED  
GLASRÄCKEN


**TAK, TAKKUPOR**  
FALSAD PLÅT MÖRKGRÅ NCS S7005-B20G  
FALSAD PLÅT GRAFITGRÅ NCS S7502-B

BLECK, SHYGLPLÅTAR, TAKAVVATTNING, KULÖR MÖRKGRÅ  
**BULLERSKÄRM**, STOMME I STÅL, GLASSYSTEM AV TRÄ,  
GLAS LAMINERAT

## HÄNVISNINGAR

SEKTIONER SE MARKPLANERING SE  
A1-400-2-320821-001-02 L1-300-1-340821-999-01  
A1-400-2-320821-002-02

BET	ÄNDRINGEN AVSER	DATUM	SIGN
A1	BYGGLOVSHANDLING	2021-12-22	FPK
B	KOMPLETTERING	2021-11-12	YLY
A	KOMPLETTERING	2021-10-22	FPK

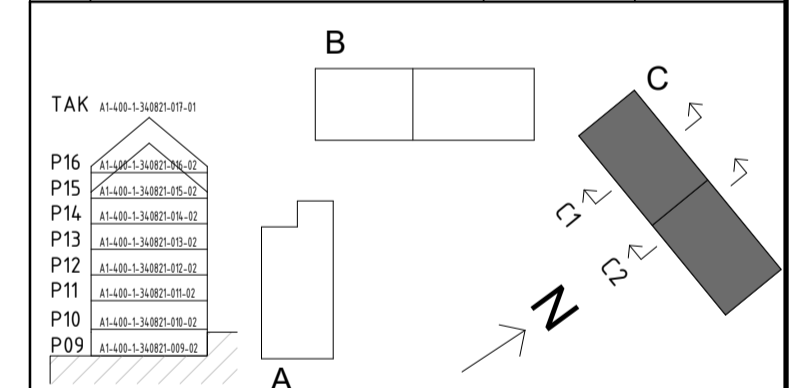

STATUS FK 2021-12-09

HANDLING BYGGLOVSHANDLING

DATUM GODKÄNT AV JENS LARSSON ÄNDRINGS PM

BESTÄLLARE



PROJEKTNAMN NOBELBERGET, KV 8

OMRÅDE SICKLA ÖN

PROJEKTNUMMER 400 011 ADRESS LOKALGATA 2 (BERGVÄGEN)

DIARIENUMMER FASTIGHET

DISCIPLIN FÖRETAG FOJAB AB

UPPRAGSNUMMER 11812,0200 SKAPAD AV YELEN LEVY

TELEFON 040-27 98 00 KONTRAKTPERSON FABIAN PYK

BYGGNADSVÄRK 340821 PLUSHÖJD (RH 2000)

VÄNINGSPLAN VÄNINGSDEL DELOMRÅDE

SYSTEM 400- SAMMANSATT

SPECIFIKATION FASADER HUS C

RITNINGSKÄTEGORI FASAD SKALA 1:150/1:300 FORMAT A1/A3

SKALA 1:150/1:300 FORMAT A1/A3

SKALA 1:150/1:300 FORMAT A1/A3

SKALA 1:150/1:300 FORMAT A1/A3




FASAD MOT SÖDER




FASAD MOT ÖSTER



FASAD MOT NORR

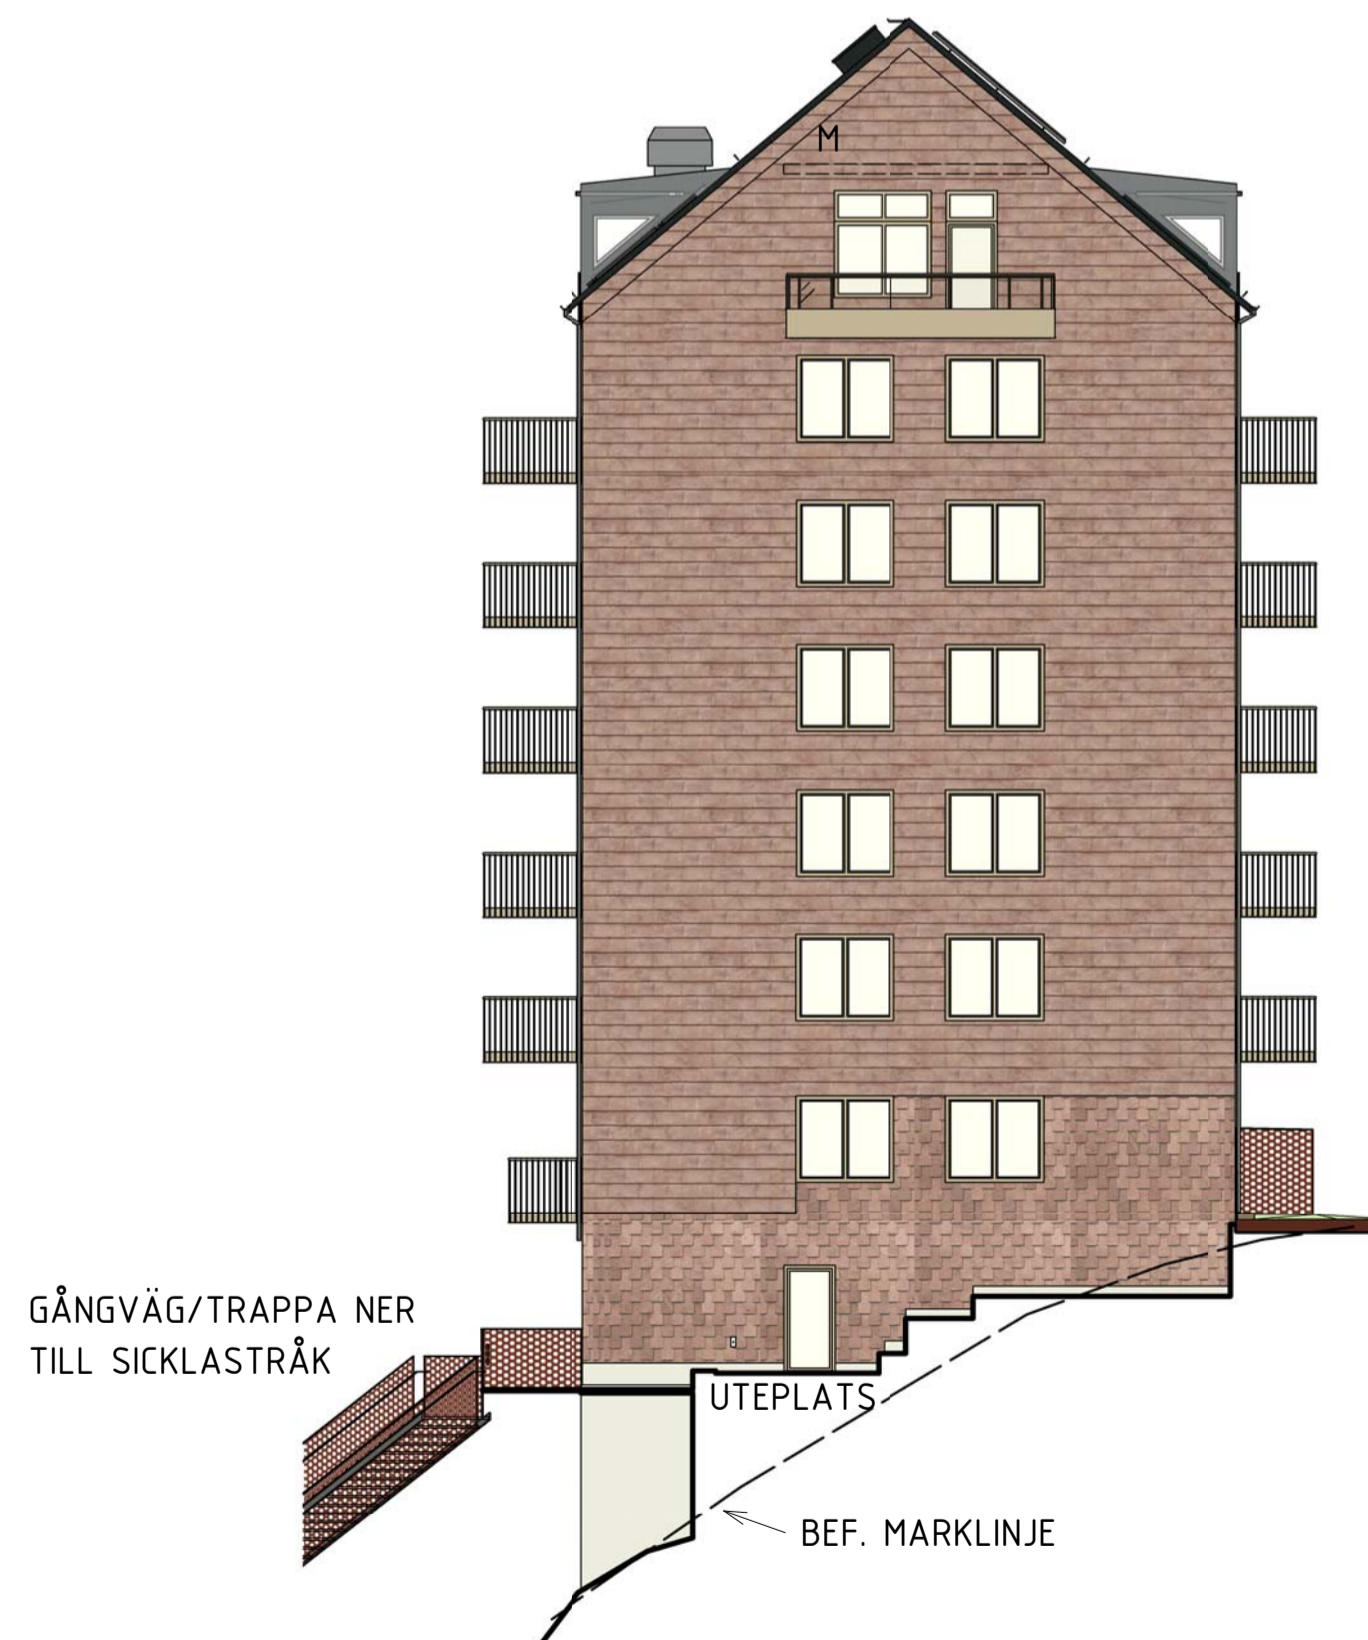

FASAD MOT VÄSTER

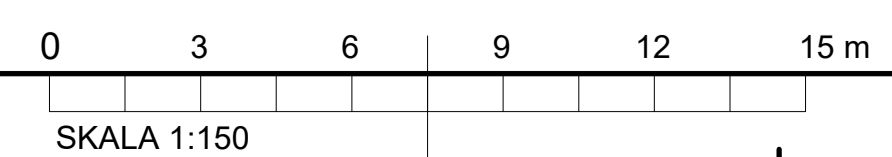

# FÖRKLARINGAR

ALLA MÅTT I PM  
FLISHOUDER I M  
HÖJDSYSTEM I RIND

# FÖRESKRIFTER

# HÄNVISNINGAR


FASADER SE  
A1-400-3-340821-001-02  
A1-400-3-340821-002-02  
A1-400-3-340821-003-02

PROJEKTANT	BYGGLOVSHANDLING	BYGGLOV	2021-12-22	EPK
BYGGLOV	2021-09-24	JENS LARSSON	BYGGLOV	2021-12-22
BYGGLOV	2021-09-24	JENS LARSSON	BYGGLOV	2021-12-22


PROJEKTANT	GODKÄND	BYGGLOV	2021-12-22	EPK
BYGGLOV	2021-09-24	JENS LARSSON	BYGGLOV	2021-12-22
BYGGLOV	2021-09-24	JENS LARSSON	BYGGLOV	2021-12-22

**OL** ATRIUM LJUNGBERG


PROJEKTANT	NOBELBERGET, KV 8	BYGGLOV	2021-12-22	EPK
BYGGLOV	2021-09-24	JENS LARSSON	BYGGLOV	2021-12-22
BYGGLOV	2021-09-24	JENS LARSSON	BYGGLOV	2021-12-22

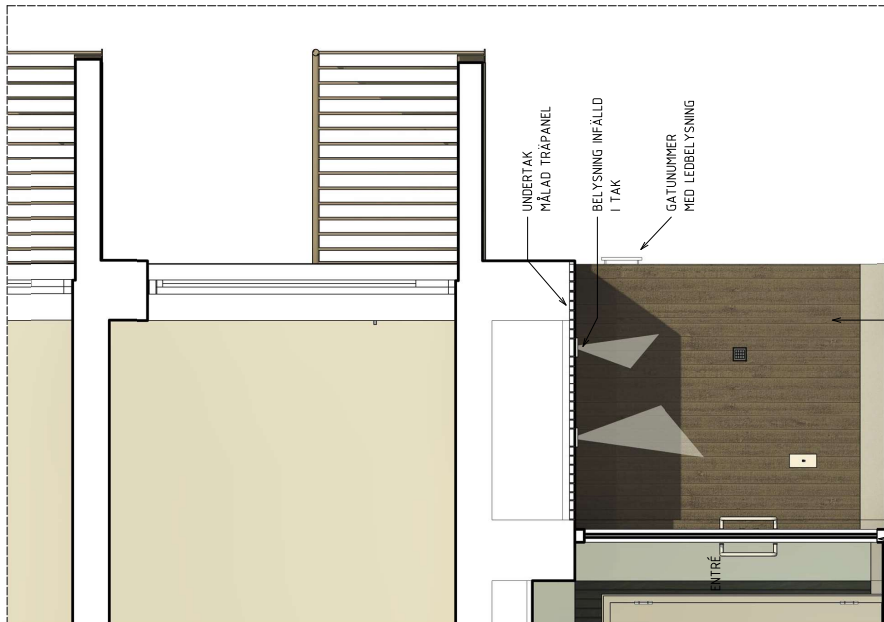

SEKTION

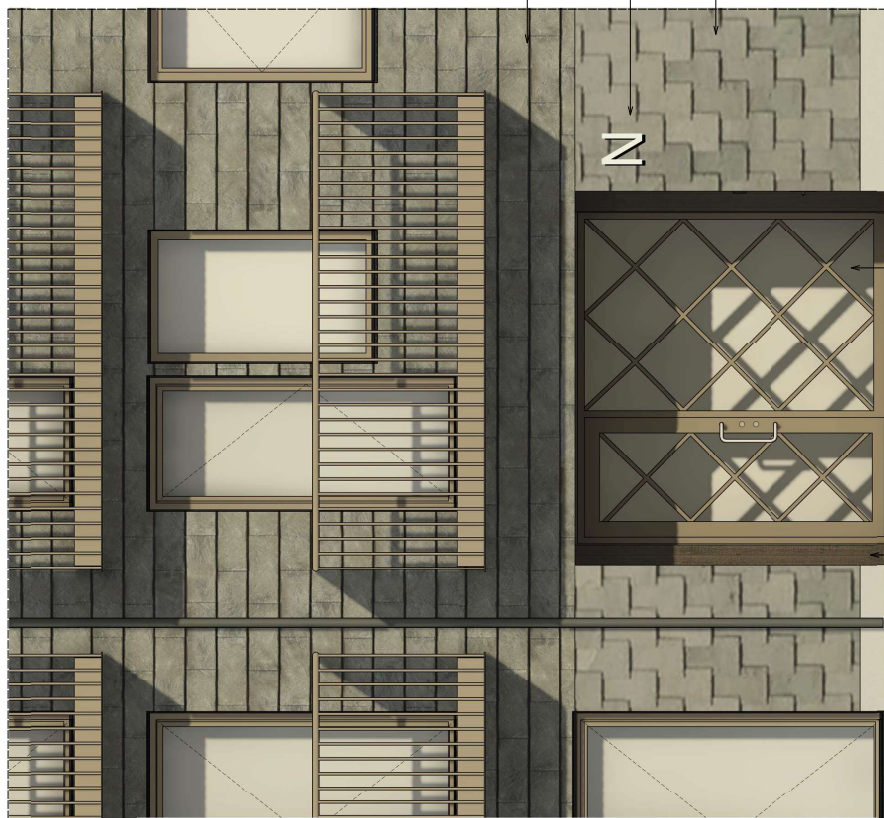


FASADUTSNITT ENTRÉ

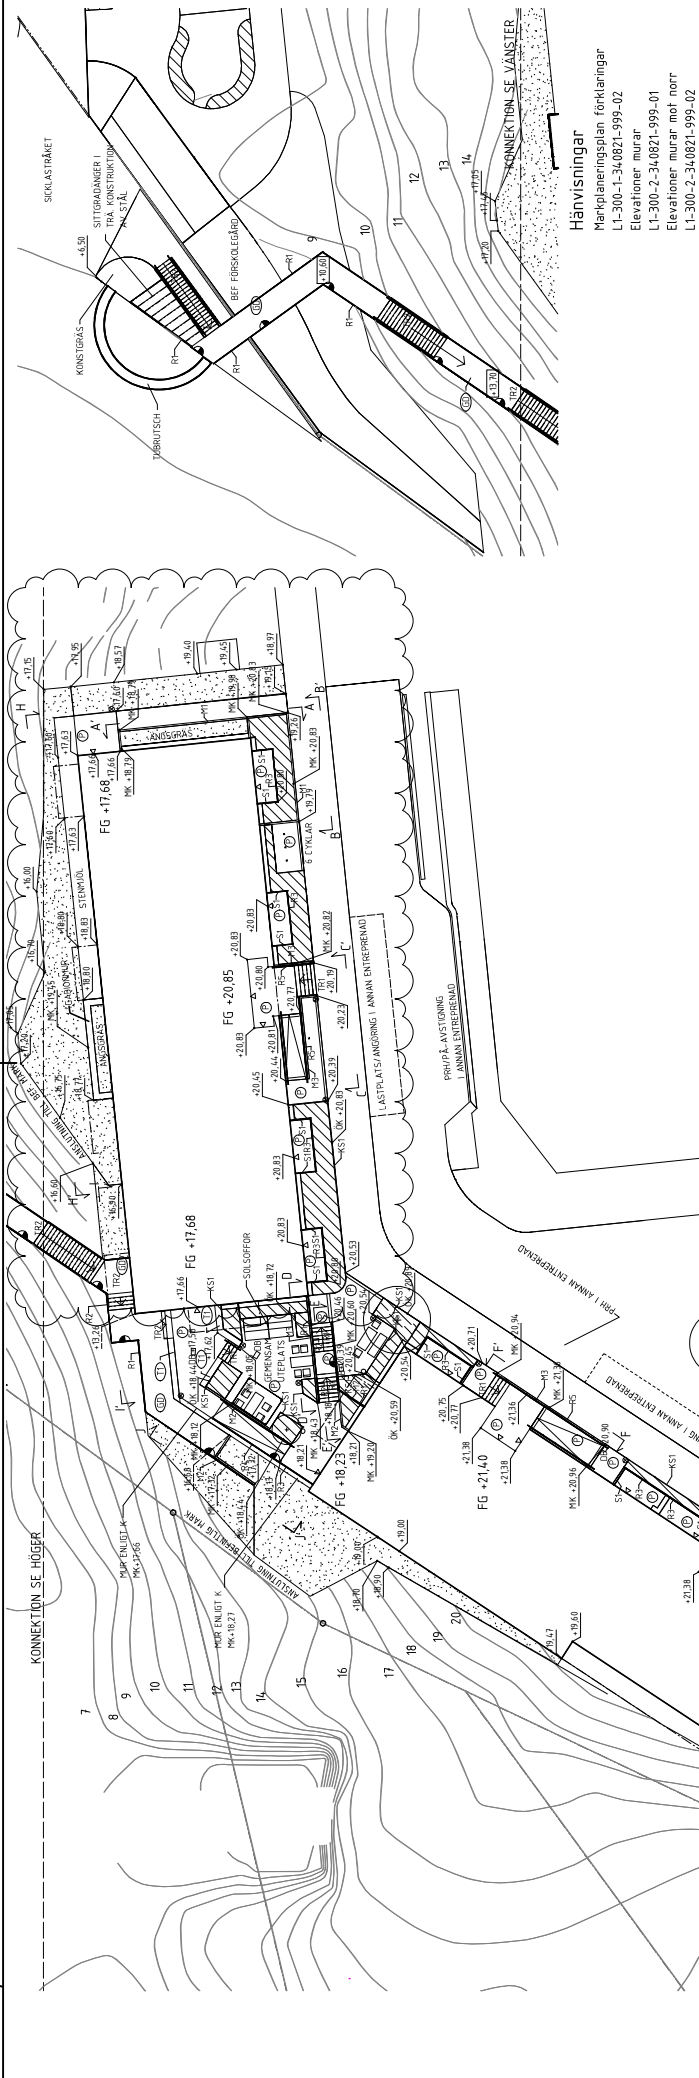

**Hänvisningar**

- Markplaneringsplan förklaringar
- L1-300-1-340821-999-02
- Elevationer murar
- L1-300-2-340821-999-01
- Elevationer murar mot norr
- L1-300-2-340821-999-02

PROJEKT	BYGGLOVSHANDLING
PROJEKTNUMMER	2021-09-24
PROJEKTFÖRKLARING	AO1
PROJEKTLEDARE	AO1
PROJEKTBESKRIVNING	NOBELBERGET, KV 8
ADRESS	SICKLA ÖN
POSTADRESS	LOKALGATA 2
POSTNUMMER	400 011
BYGGHERR	WILLANDSKAP AB
BYGGHERRS ADRESS	JÄ
BYGGHERRS TELEFON	070 493 77 76
BYGGHERRS FAX	JONAS ÅKERSTRÖM
BYGGHERRS E-POST	BYGGHERRS WEBB
BYGGHERRS FÖRSTÄMMANDE	300 SAMMANSATT
BYGGHERRS ANSÖKNINGSPLAN	1:200
BYGGHERRS PLAN	1:200
BYGGHERRS PROJEKT	L1-300-1-340821-999-01
BYGGHERRS C	C

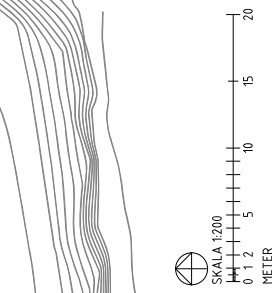





TECKENFÖRKLARING

- Fastlagtsgräns
Fasadlinje
Balkong/terrass
Kontaktskåpa
Förstagång naturtjugo
Förstagång naturtjugo
Förstagång naturtjugo
MK -100.00 Höjd på marknivå
Stolmur av betong kladd med cementstål
Stolmur av betong, rak ök.
Stolmur av betong, fallande ök.
Stolmur/Ättimur av betongelement, rak ök.
Kantsida av cortenstål
Fälskyddsskåpa av perforerad metall
Fälskyddsskåpa av perforerad metall med handfäste
Fälskyddsskåpa av perforerad metall höjd 500mm
Fälskyddsskåpa av perforerad metall
Handfästsskåpa av stål med mellanliggare höjd 500mm
Skärm av perforerad metall höjd 1000mm
Trappa av granit, Behus grå
Trappa av gallerduk, Ingrepsad i aluminium
Rämsa av betongpannplattor Luching 112
Belysningsgömmare
Dugvattentrösk
Entré
Fristående möbler i trä
Receptis i stål, RAL 9005
Belysning integrerad i pergolastak
NYTT träd
Spiraltrappa mellan gångbro och park

YTSKIKT

- Yta av betongmarkplattor: Färg grå
Golvplattor av gallerduk enligt anordning
Sjätteckor: Monteras på mursten
Planeringsyta bakom/över mursten
Ärend tillning av natursten


FÖRESKRIFTER

Reamer kontrastmarkeras med svarta skifferbollar i 1:500 och för. Gränstrappor kontrastmarkeras med kopparbollar 50mm diameter.
Räcken på länderbjörna av gallerduk samt fälskyddsskåpan på kulor RAL 8029.
Räcken på privata utfallstjärnor handseparations samt cykelställare ska vara kulor RAL 1035.



Hänvisningar
Markplaneringsplan
L1-300-1-340821-999-01
Elevationer murar
L1-300-2-340821-999-01

Table with project details: BYGGLOVSHANDLING NOBELBERGET KV 8, including dates and reference numbers.



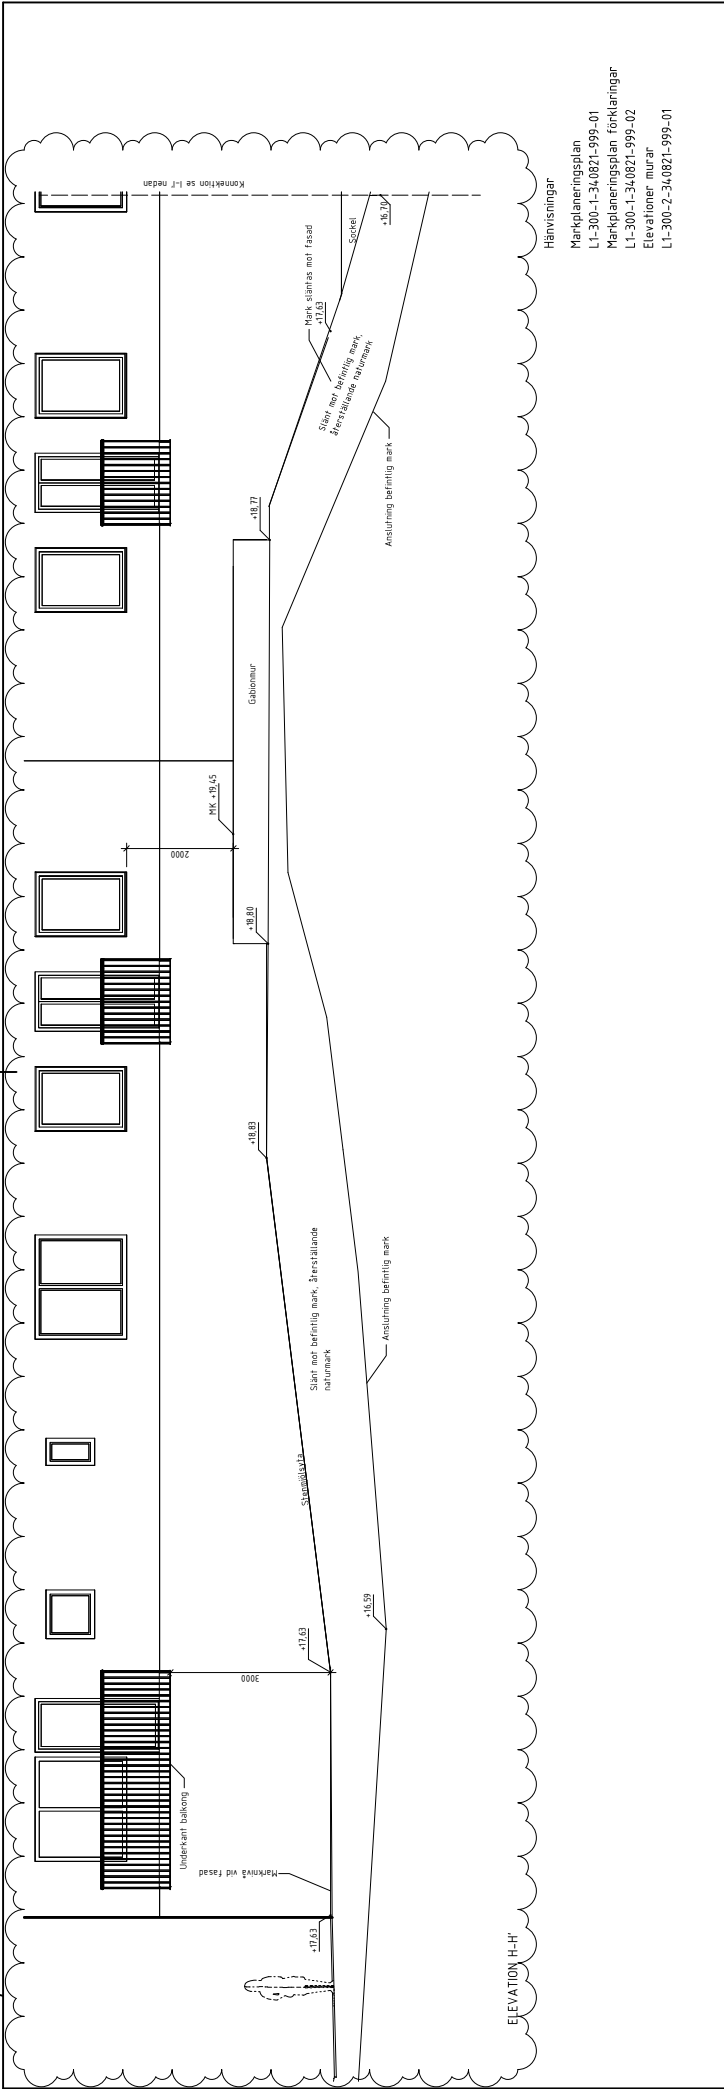

Hänvisningar  
 Markplaneringsplan  
 L1-300-1-340821-999-01  
 Markplaneringsplan förklaringar  
 L1-300-1-340821-999-02  
 Elevationer murar  
 L1-300-2-340821-999-01

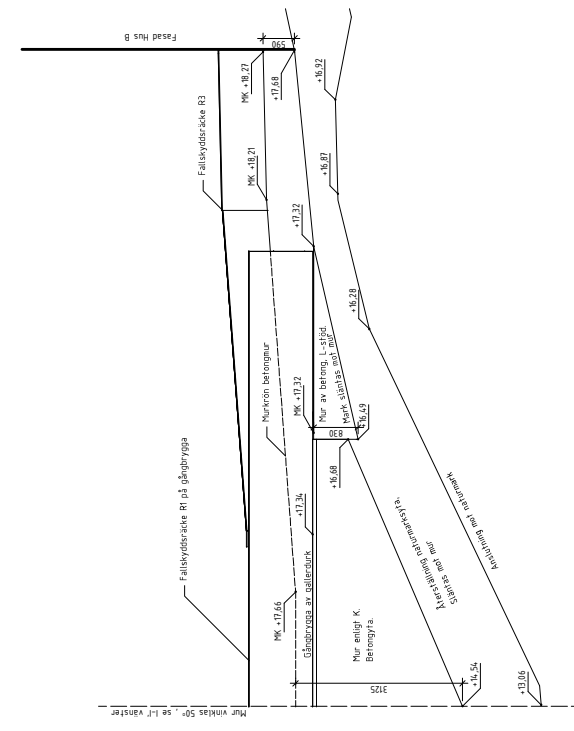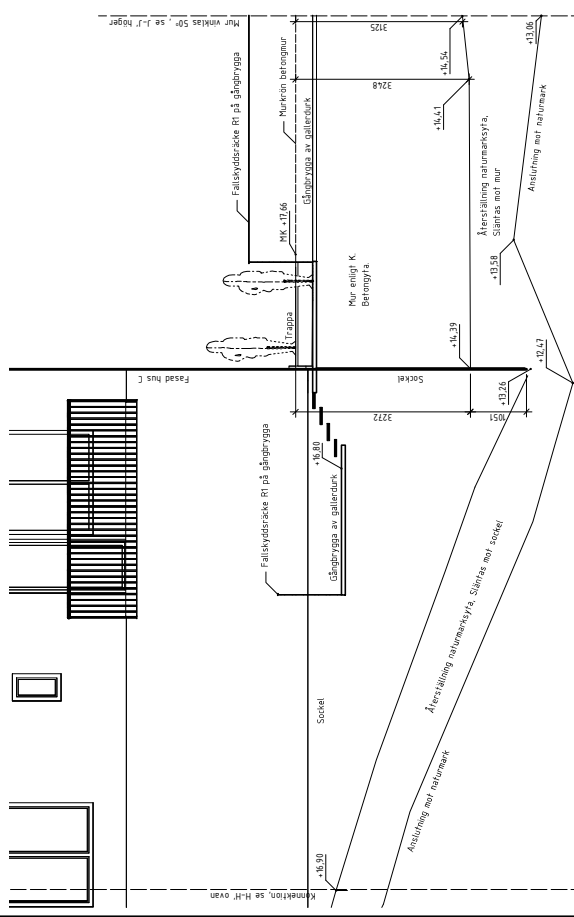

A	PM A01	2021-12-22	JÄ
VER	NOBELBERGET KV 8	2021-12-22	3828
PROJEKT	BYGGLOVSHANDLING		
PROJEKTNUMMER	2021-11-12		
PROJEKTLEDARE	AO1		
BYGGLOVSHANDLING	BYGGLOVSHANDLING		
PROJEKTNUMMER	2021-11-12		
PROJEKTLEDARE	AO1		
PROJEKTNUMMER	NOBELBERGET KV 8		
PROJEKTLEDARE	SICKLA ÖN		
PROJEKTNUMMER	400 011		
PROJEKTLEDARE	LOKALGATA 2		
PROJEKTNUMMER	WILLANDSKAP AB		
PROJEKTLEDARE	JÄ		
PROJEKTNUMMER	070 493 77 76		
PROJEKTLEDARE	JONAS AKERSTRÖM		
PROJEKTNUMMER	300 SAMMANSATT		
PROJEKTLEDARE	ÅTERSTÄLLNING MURAR MOT NORR		
PROJEKTNUMMER	ELEVATIONSRITNING		
PROJEKTLEDARE	JÄ		
PROJEKTNUMMER	L1-300-2-340821-999-02		
PROJEKTLEDARE	JÄ		