




SEKTION A-A

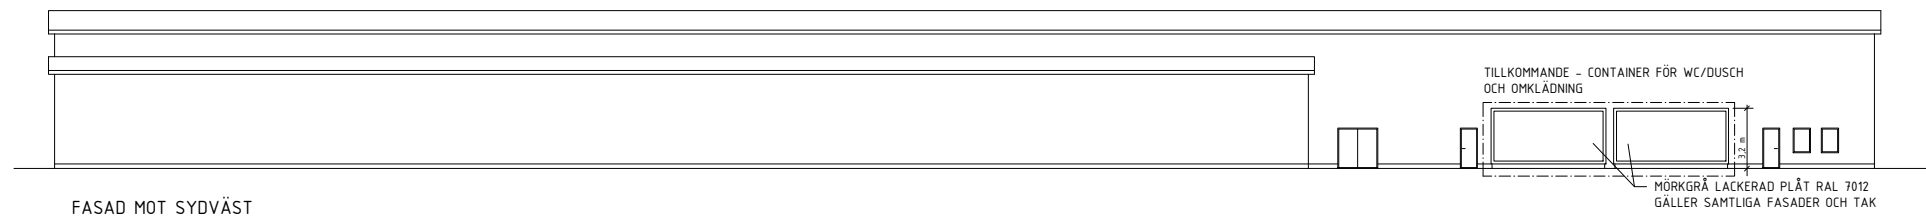


FASAD MOT SYDVÄST

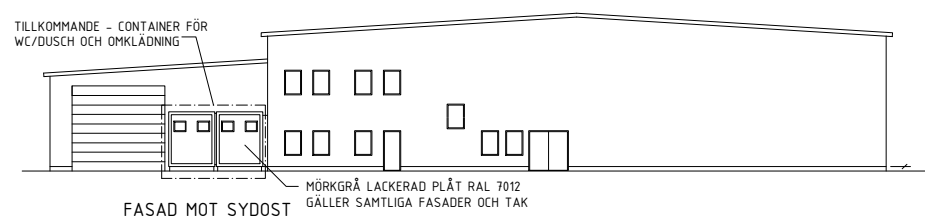


FASAD MOT SYDOST

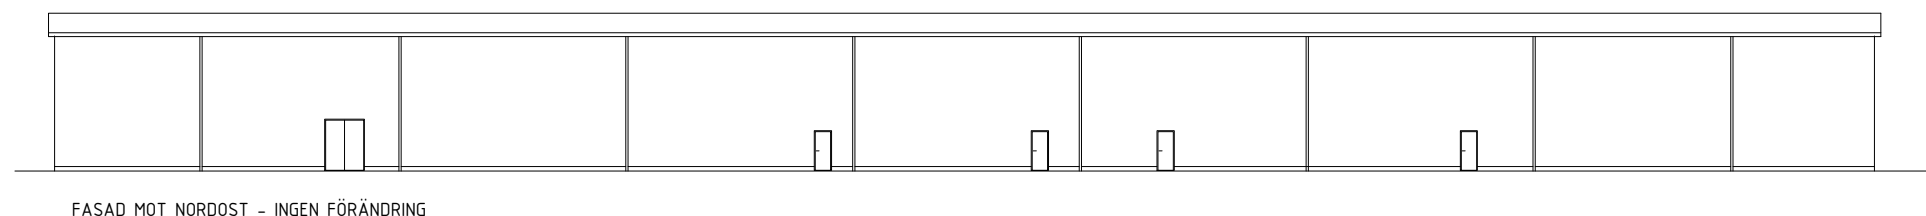

FASAD MOT NORDÖST - INGEN FÖRÄNDRING

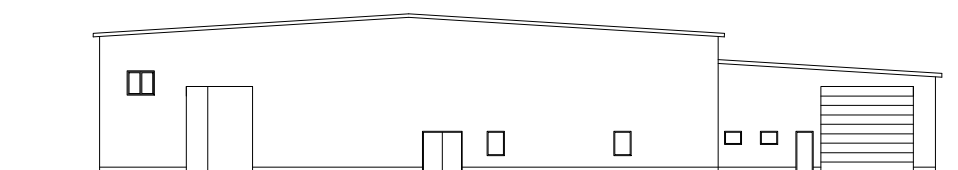

FASAD MOT NORDVÄST - INGEN FÖRÄNDRING

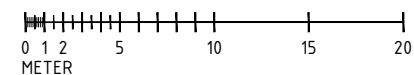

A	TILLKOMMANDE HÖJDMÄTT SEKTION	2021-12-03	JWM
BET	ÄNDRINGEN AVSER	DATUM	SKID
BYGGLOV			
PADEL			
SICKLAÖN 37:43			
		PE Arkitektur Hantverkargatan 25A, 104 22 Stockholm 010-516 00 00 pe.se	
A	PE TEKNIK & ARKITEKTUR	TEL: 010-516 00 00	
K		TEL:	
E		TEL:	
V		TEL:	
M		TEL:	
LA		TEL:	
Br		TEL:	
Ak		TEL:	
UPPDRAGSNUMMER	RITADKONSTRUERAD AV	HANDLÄGGARE	
11022091	J. Wesström	J. Wesström	
DATUM	UPPDRAGSANSVARIG		
2021-11-24	Jacob Wesström		
OMBYGGNAD			
FASADER, SEKTION			
SKALA	NUMMER	BET	
A1 200 A3 400	A-40-3-01	A	