



PRINCIPSEKTION A-A 1:50

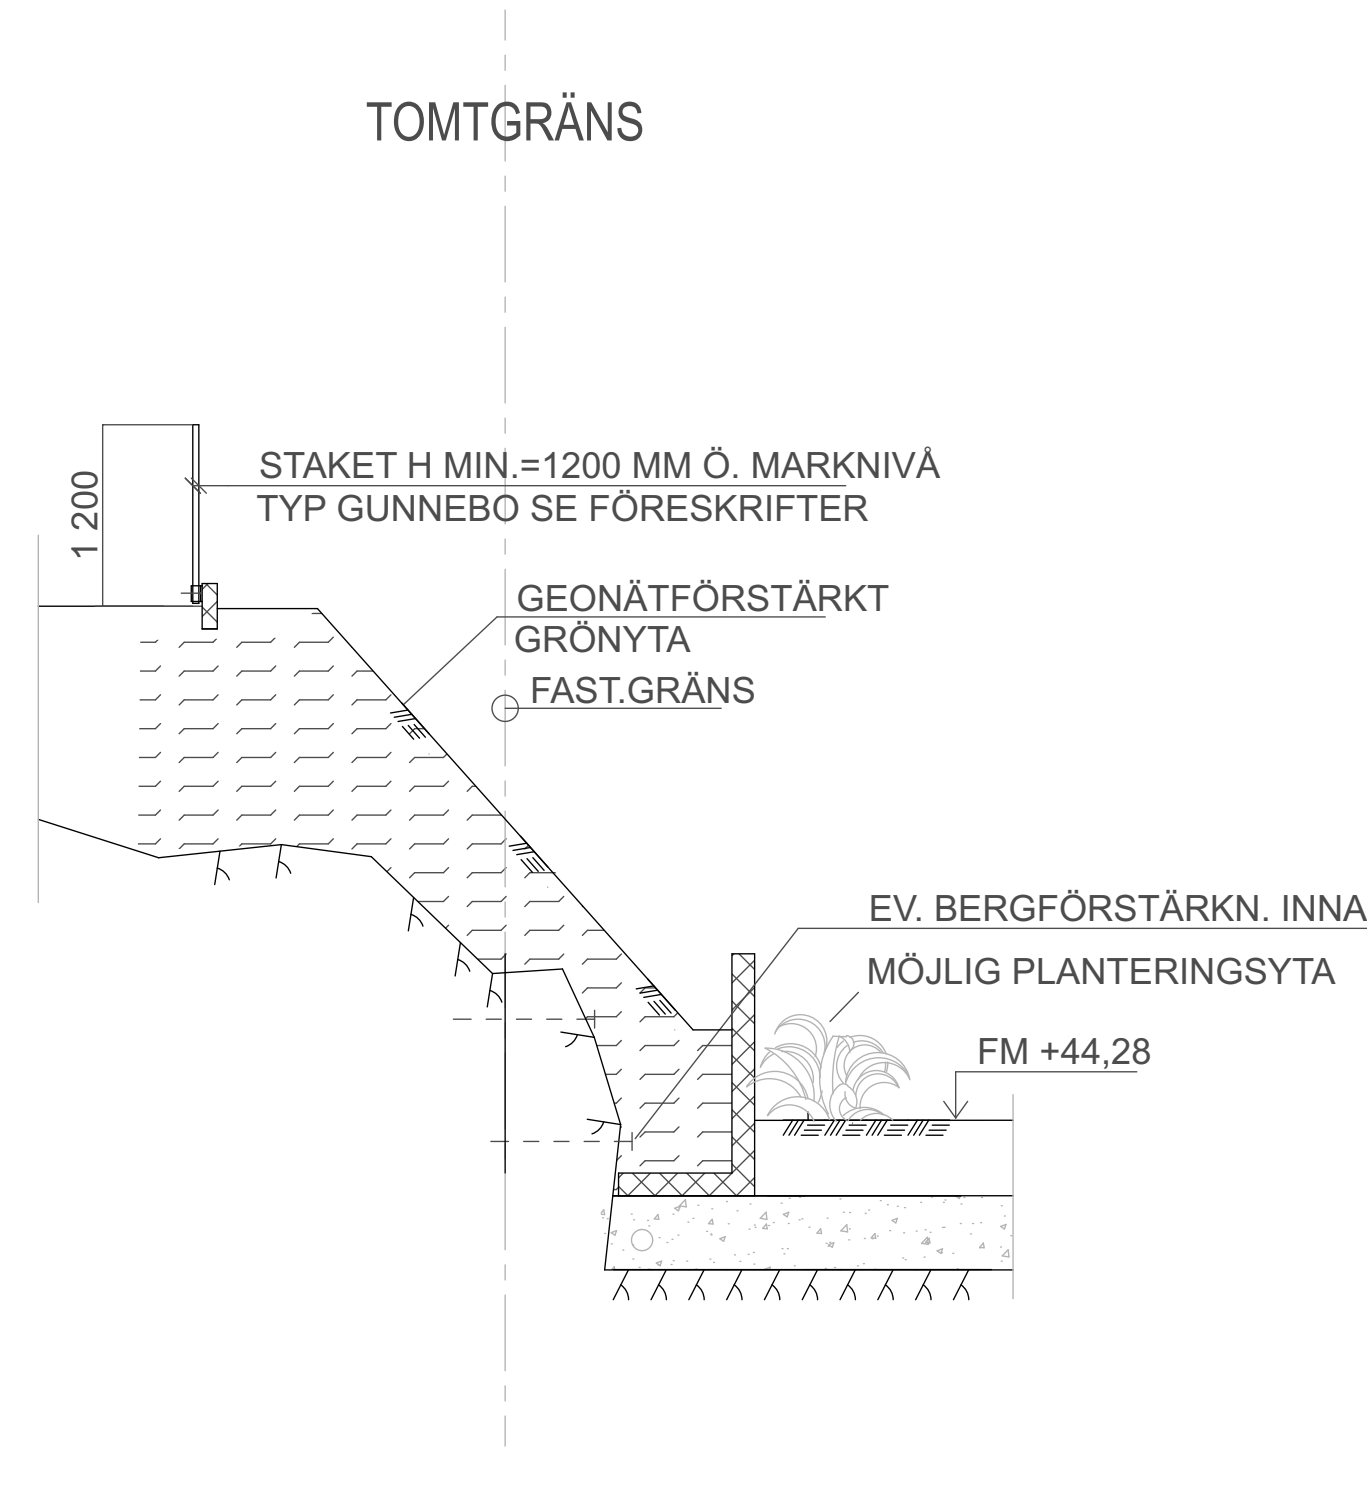

PRINCIPSEKTION B-B 1:50
UTFÖRANDE MOT SYNLIG BERGYTA

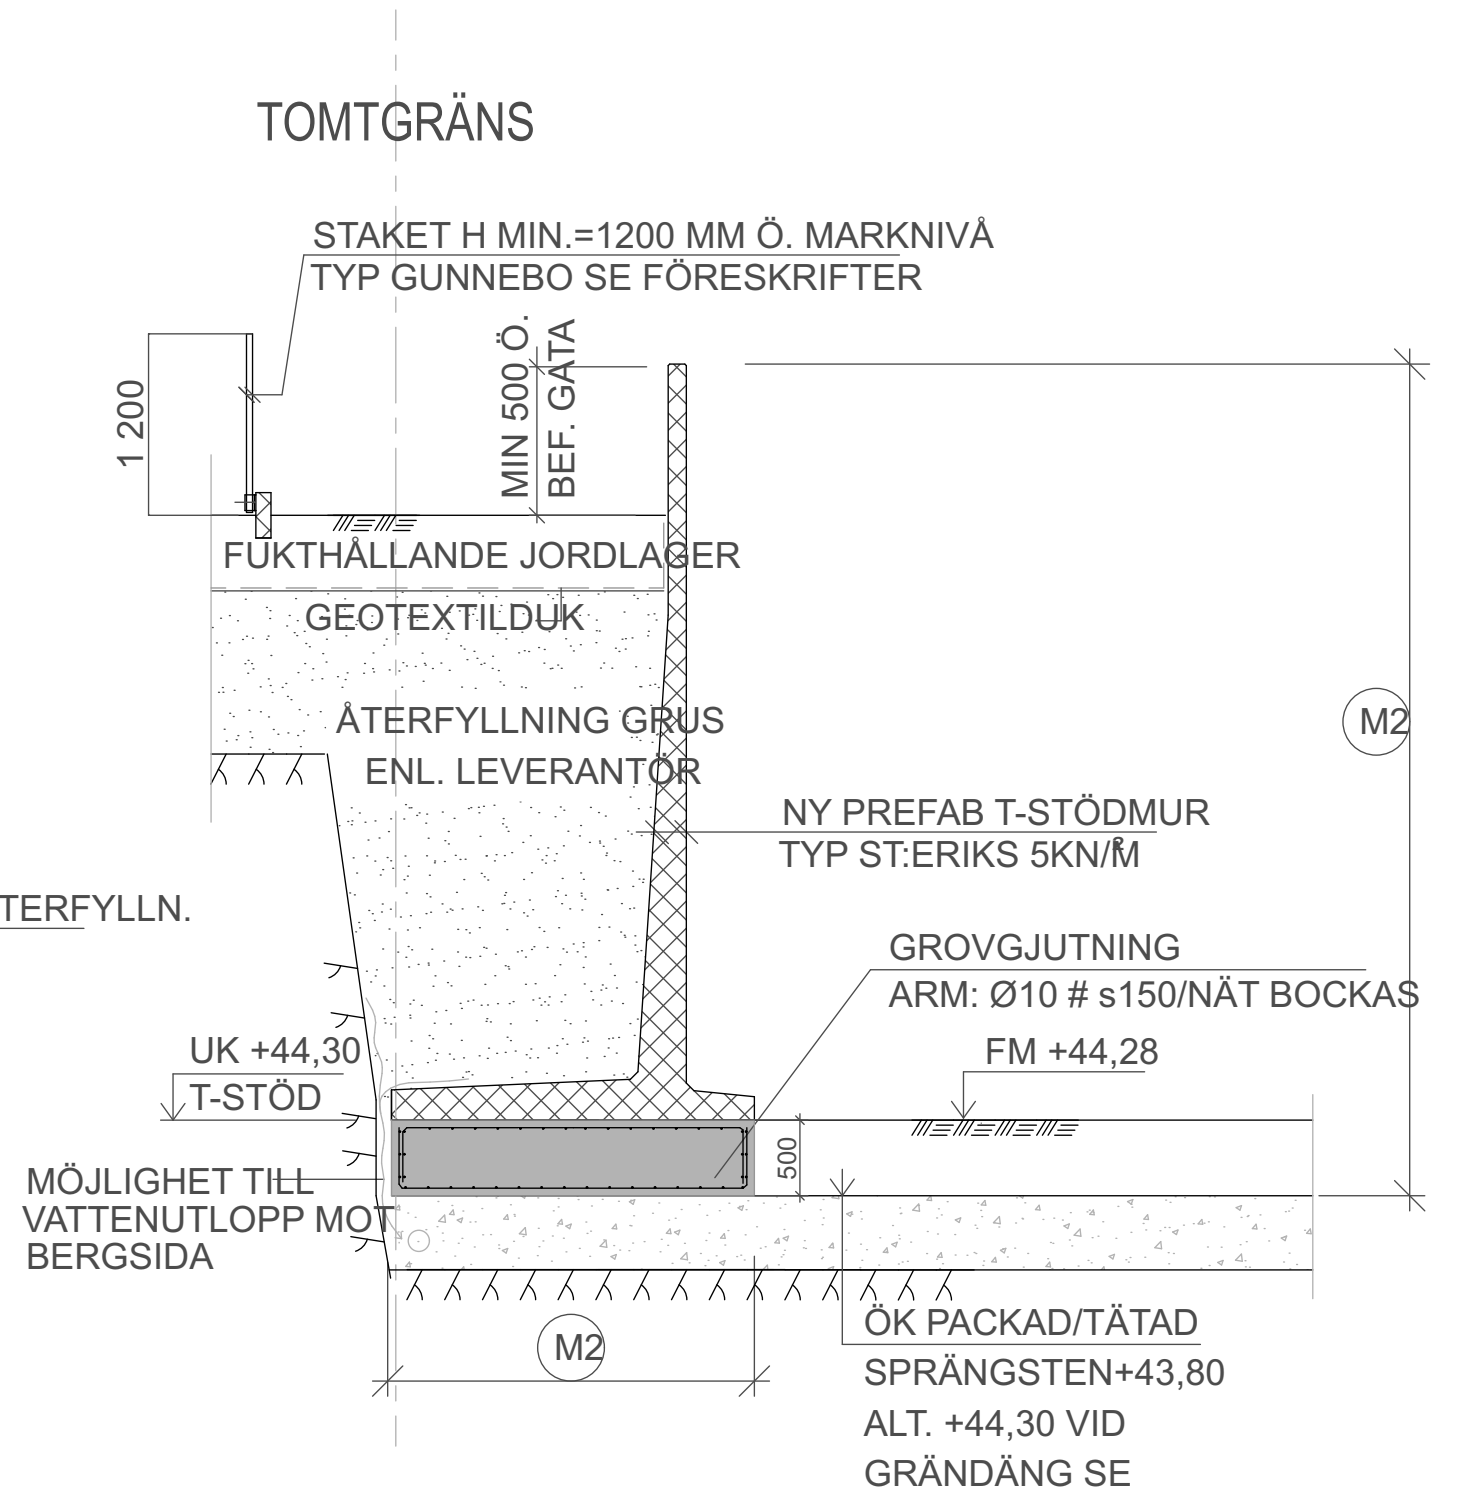

PRINCIPSEKTION C-C 1:50

FÖRKLARINGAR

--- AVSER BYGGLOV

FÖRESKRIFTER

HÄNVISNINGAR

REV	DATUM	SIGN
STATUS		
BYGGLOVHANDLING		
<p>NYBACKAKVARTERET</p>		
A BERNT TAPPER AB		
K JAN BORGLUND BYGGKONSULT AB		
UPPDRAG NR	RITAD AV	
DATUM	ANSVARIG	
2022 03 08	L.TAPPER	
SEKTION A,B,C		
SKALA	NUMMER	REV
1:50 A3 1:25 A1	K -15-1-001	