




SEKTION B-B  
SEKTION  
SKALA 1:50

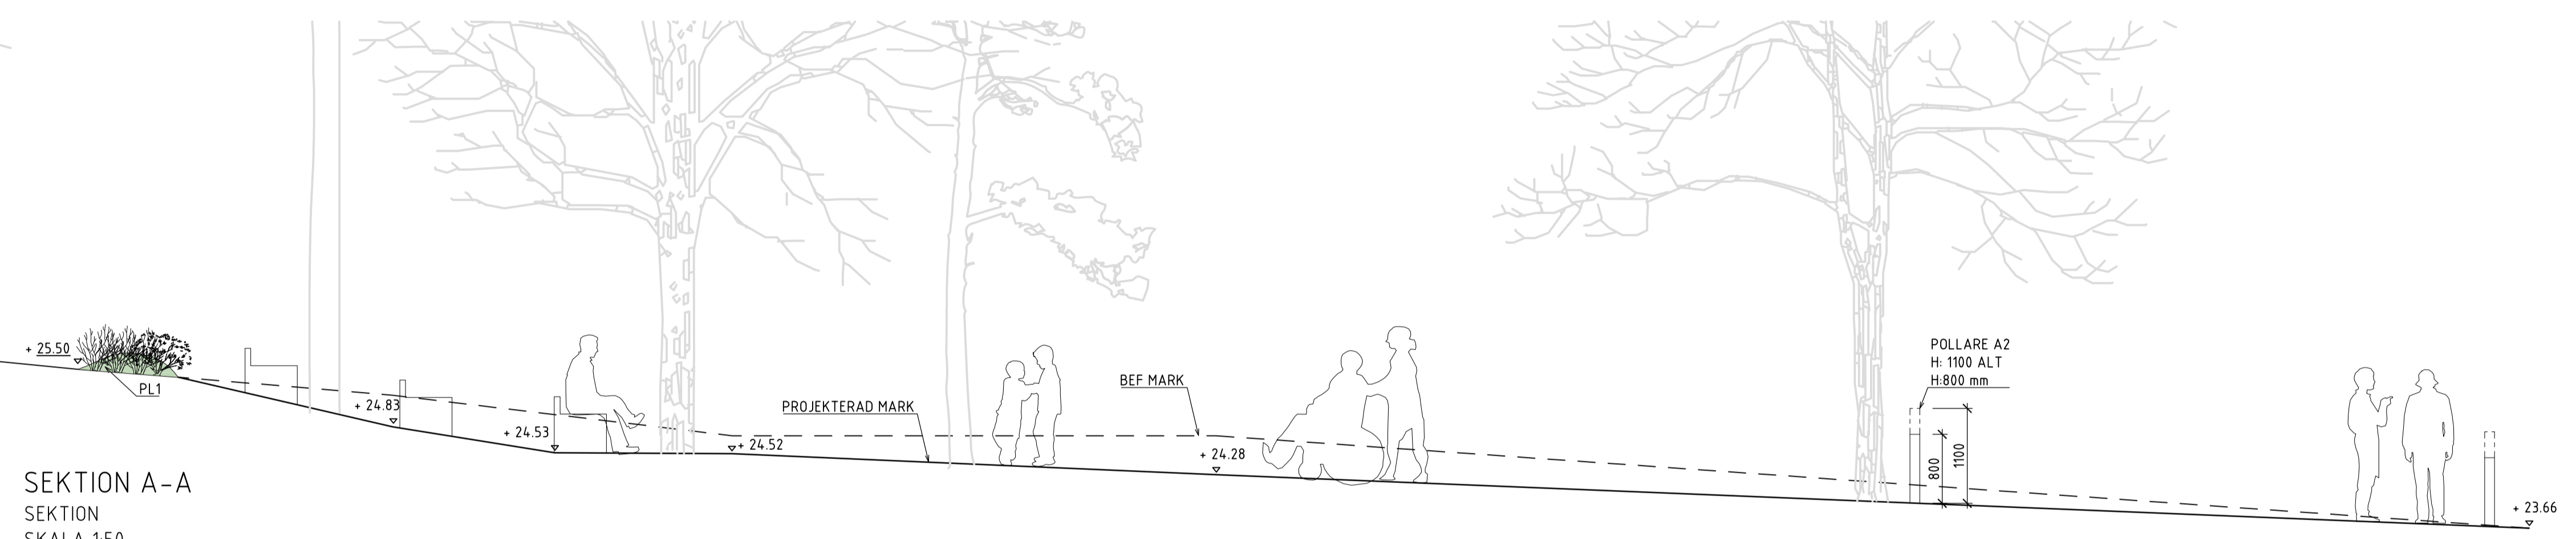

SEKTION A-A  
SEKTION  
SKALA 1:50

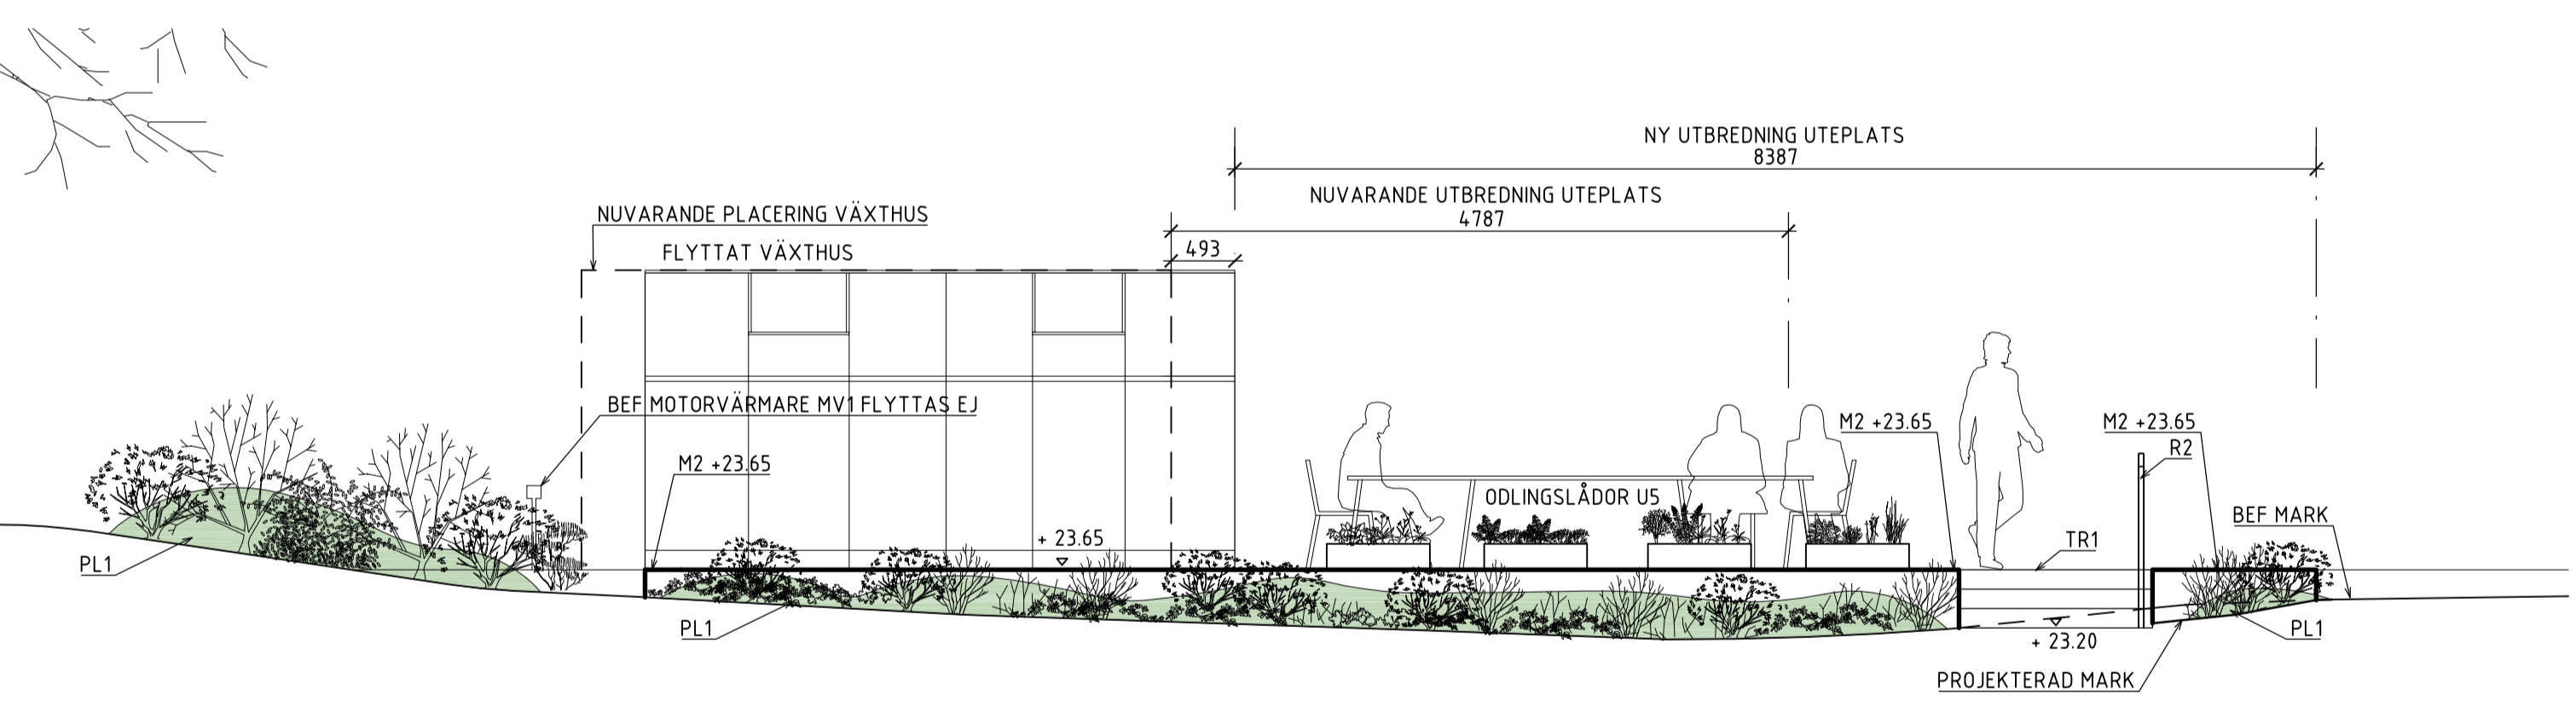

SEKTION C-C  
SEKTION  
SKALA 1:50

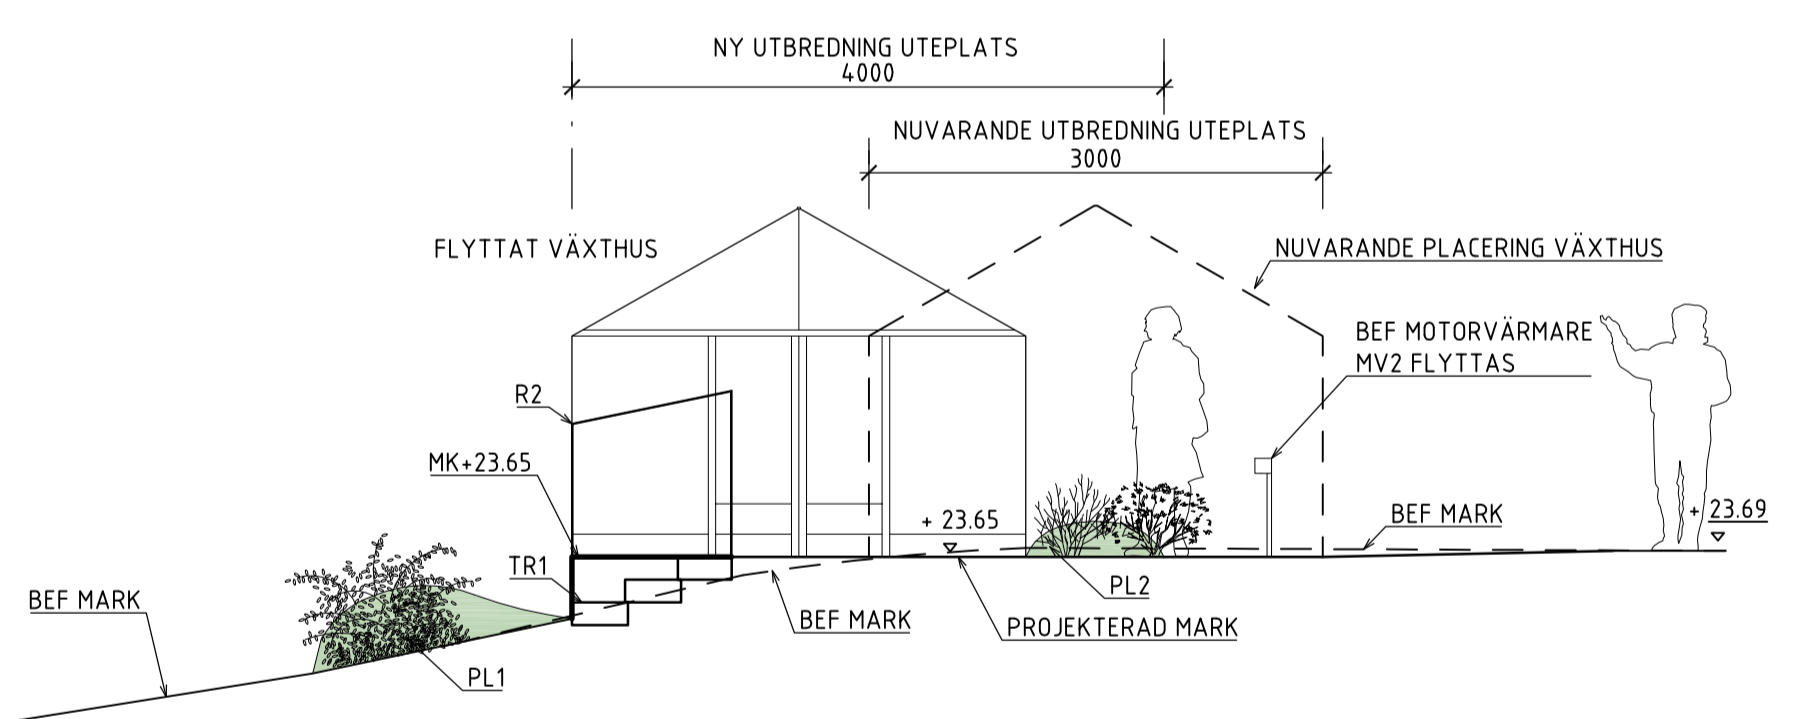

SEKTION D-D  
SEKTION  
SKALA 1:50

FÖRKLARINGAR  
ALLA MÅTT ANGES I MILLIMETER

FÖRESKRIFTER

HÄNVISNINGAR  
SE MARKPLANERINGSPÅN RITNING L-31-01-001

BET	ANT	ÄNDRINGEN AVSER	SIGN	DATUM

BYGGLOV

GRÖNA LUNGAN

**Nyréns Arkitektkontor**  
Magnus Ladugårdsgatan 63 08-698 43 00  
Box 4 709 info@nyrens.se  
116 92 Stockholm www.nyrens.se



NACKA FÖRSÄMLING			
<input checked="" type="checkbox"/>	A	Nyréns Arkitektkontor	Tel 08-698 43 00 Fax 08-20 29 81
<input type="checkbox"/>	L	Nyréns Arkitektkontor	Tel 08-698 43 00
<input type="checkbox"/>	E	JN-EL	Tel 070-9446683
<input type="checkbox"/>	K	KÄVER & MELLIN	Tel 081 213 06 26 Fax

UPPDRAG NR DEB-81273	RITAD AV S UNNERSJÖ	HANDLAGGARE S UNNERSJÖ
DATUM 22-02-09	UPPDRAGSANSVARIG SOFIA KANJE	ANSVARIG LA D FRIED

SEKTIONER AA, BB, CC, DD  
-

SKALA 1:50 (A1)	NUMMER L-30.2-001	BET -
--------------------	----------------------	----------