

NACKA KOMMUN
Lantmäterienheten

Kartan upprättad: 2021-03-22
Av: Vibeke Waldemar
Granskad av: SF
Mätt av: VW

- Väg
- Fastighetsgräns
- Höjdskurva
- Slåg
- Strandlinje
- GC-väg
- Tunnel
- Mur
- Häck
- Staket
- Staket/Stängsel
- Rättighetsområde
- Gemensamhetsområde
- PLANBESTÄMMELSER
- Användningsgräns
- Egenskapsgräns
- VA-UPPGIFTER
- Vattenledning
- Spillvattenledning
- Tryckledning, spill
- Regnvattenledning
- Ledning ur drift
- Arbetsfix
- Fomminne
- Barträd
- Lövträd
- Trappa
- Gränspunkt
- Markhöjd
- Sockelhöjd
- Höjd Färdigt Golv

Markhöjder är karterade från laserskannad flygdatabild gjord år 2016 och har noggrannhet i höjdlid: 5 cm på hårdgjorda ytor och 10 cm på övriga ytor. Noggrannhet i plan: 15 cm. Markhöjder i grönt är inmätta på plats och har noggrannhet i höjdlid: 2-5 cm och i plan: 1-2 cm. Nivåkurvorna är ingen exakt redovisning av höjden och bör inte användas vid detaljprojektering områdena, så viss osäkerhet råder kring markhöjder och nivåkurvor.

Markdetaljer såsom murar etc är karterade från flygfoto och kan inte användas för detaljplanering.

Vid schaktning och andra markarbeten hänvisas till ledningskollen.se

Gränspunkter
om = omräknad
m = rör i mark
ds = dubbel sten
db = dubbel berg
rb = rör i berg
r = rör i grävning
s = staketstolpe
sa = spik i asfalt

Gällande planer
Plantyp, planamn, aktbeteckning, lagakraftsdatum
Detaljplan, DPS70, 0182K-2015/61, 2015-07-22

Planbestämmelser ritas enbart in på aktuell fastighet. Stämmer fastigheten med gällande fastighetsplan eller tomtindelning. Fastighetens areal: enl. Lantmäteriets fastighetsreg.733, resp 1108m². Byggband: nybyggnation av flerbostadshus.

Skala i A3: 1:400

Fastighet
Typ av karta: Karta A: Nybyggnadskarta
Adress: Kvarnholmsvägen 93 resp 104
Ärendenummer: 210310-Nybyggnadskarta-IZ81

Nacka Vatten och Avfall AB:s uppgifter:
Dagvatten och dränvatten skall avledas genom lokalt omhändertagande, LOD inom fastigheten. Området är beläget inom Nacka Vatten och Avfall AB:s verksamhetsområde. Relationshandlingar över spill-, dag- och vattenledning har ej levererats från byggherren. Var vänligen kontakta anslutning@nvva.se, tel. 08-718 80 00 för frågor angående va-ledningsnätet.
Nacka Vatten och Avfall AB, 2021-03-15, M.Parkeborn

Samfälligheter/Gemensamhetsanläggningar inskrivna i Lantmäteriets fastighetsregister: GA:158

Rättigheter inskrivna i Lantmäteriets fastighetsregister (OBS: Det kan finnas rättigheter som inte är inritade i kartan samt som ligger utanför området) :uppgifter saknas i fastighetsregistret


Arbetsfix: hörn på elskåp +34,69 m samt spik i asfalt +32,80 m

Det är användarens ansvar att kvalitetskontrollera koordinatförteckningen

Kartan är giltig i två år från det datum då den upprättats. Kartans detaljer får inte ändras!


Koordinatsystem
SWEREF 99 18 00 Höjdsystem RH2000
OBS! Planbestämmelser som anges i kartan skrivs in som de står angivna i planen, i dess befintliga höjdsystem. Eventuell omräkning kan behöva göras för att karta och planbestämmelser ska vara i samma höjdsystem. Skillnaden mellan RH00 och RH2000 är +0,524m.

Fastighet: Sicklaön 38:38 och 38:39

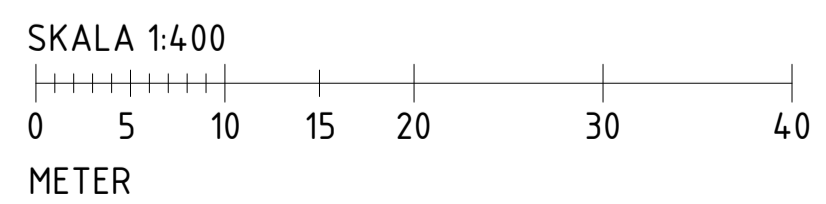

BET	ANDRINGEN AVSER	DATUM	SIGN

BYGGLOVHANDLING

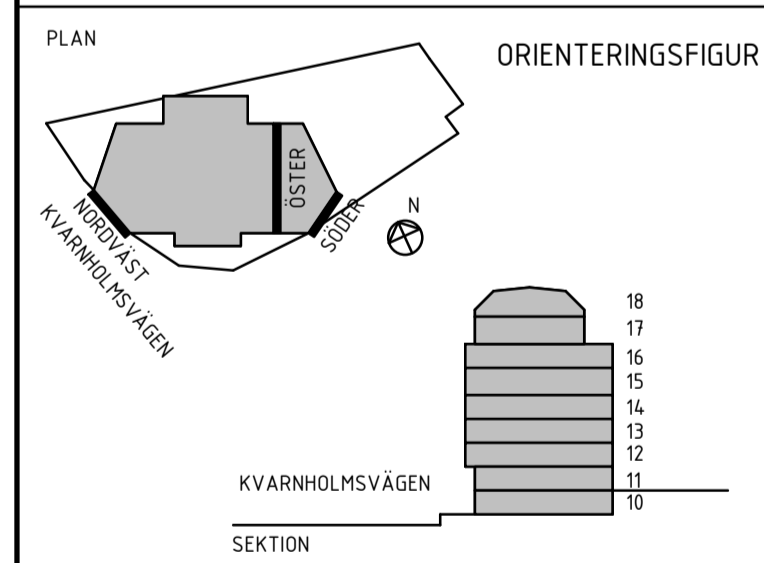

FASTIGHET OCH PROJEKTNAMN
Q-HUSEN HUS 1
SICKLAÖN 38:38

A	TOTAL Arkitektur och Urbanism AB	tel.08-441 36 00
K	SLB AB	tel.08-706 45 50
E	Elektrotrade Installation AB	tel.08-514 911 84
V	OTK Klimatinstallationer AB	tel.ofkab.se
VS	CSVK AB	tel.0721-64 64 66
B	Briab	tel.08-440 102 50

UPPGIFTS NR 4455	RITAD/KONSTRUERAD AV FitE	MARKGIVARE NiAi
DATUM 2022-01-21	ANSVARIG AnPa	

FASTIGHETSINNEHÅLL
Situationsplan NYBYGGNADSKARTA

SKALA A3/A1	1:400	1:800
BET	A-01-1-001	

FÖRKLARINGAR

ALLA MÅTT I MM OM INGET ANNAT ANGES.
 PLUSHÖJDER ANGIVNA I HELA METER.
 HÖJDER ANGIVNA I RH2000.

P x, ... PUTSTYP ENL. FÖRESKRIFT
 PL x, ... PLÅTTYP ENL. FÖRESKRIFT
 NCS / RAL xx KULÖRBETEKNING ENL. KULÖRSYSTEM

FÖRESKRIFTER

FÖR PUTSARBETEN GÄLLER ATT PROVPUTSNING SKA SKE PÅ PLATS INNAN ARBETEN PÅBÖRJAS. PROV SKA VARA MINST 1 KVM OCH GÄLLA SAMTLIGA PUTSTYPER. TILL AVSTÄMNING AV PROV KALLAS ARKITEKT, BYGGHERRE OCH REPRESENTANT FÖR KOMMUNEN. ANGIVNA PUTSKULÖRER GÄLLER SOM LIKARE FÖR SLUTLIG AVSTÄMNING.

MATERIAL OCH KULÖRBESKRIVNING

BYGGDEL	MATERIAL/KULÖR
BTG-BETONG	SOCKEL I BETONG, SLÅT YTA KULÖR: NATURGRÅ PLÅT, GRÅVIT, RAL 9002
PL	
PUTS P1-PUTS1	STRUKTUR: RIVPUTS, FINKORNING KULÖR: VARMVIT, NCS S 1502-Y
P2-PUTS2	STRUKTUR: STÄNKPUTS, FINKORNING KULÖR: VARMVIT, NCS S 1502-Y
P3-PUTS3	STRUKTUR: SPIKRIVEN KULÖR: LJUSGRÅ, NCS S 2002-Y

MATERIAL OCH KULÖRBESKRIVNING

BYGGDEL	MATERIAL/KULÖR
FÖNSTER	TRÄ/ALUMINIUM. FABR. LACKERAD KULÖR UTSIDA: GRÅVIT, RAL 9002 KULÖR INSIDA: VIT, NCS S 0500-N
TAKFÖNSTER	KULÖR UTSIDA: NCS S 5502-Y
BGL	BRANDGASLUCKA
VG	VENTGALLER
GK	GRANITKERAMIK, LJUSGRÅ
PLÅTTAK	BANDTÄCKNING, ANTRACITMATT, MÖRK SILVERMETALLIC, RAL 9007
SR	STUPRÖR, GRÅVIT, RAL 9002
DF	DILLATIONSFOG, ÖPPEN RÖRELSEFOG MED BOTTNINGSLIST I GALVANISERAT STÅL

BALKONGRÄCKEN OCH FRONTER
 VARIERAT UTFÖRANDE I FYRA TYPER:

PL1	PERFORERAD PLÅT PERFORERINGSGRAD 40%
PL2	PERFORERAD PLÅT PERFORERINGSGRAD 60%
PL3	TÄT PLÅT
PR	PINNÄRÄCKE
BS	BALKONGSKÄRM, PERFORERAD PLÅT, PERFORERINGSGRAD 60%
TR	TÄTT RÄCKE, AKRYLATSKIVA BAKOM FRONT

MÖNSTER SKA VARA ÖVERLAPPANDE MED VERTIKAL BETONG. TYPERNA SKA FÖREKOMMA JÄMNT FÖRDELAT ÖVER FASADEN.
 PL1 OCH PL2 FÖREKOMMER I RÄCKESHÖG SAMT VÅNINGSHÖG VARIANT.

ÖVERLIGGARE, FRONTER OCH BÄRVERK,
 KULÖR: GRÅVIT, RAL 9002



BALKONGUNDERSIDOR MÅLAS I KULÖR: NCS S 1502-Y

HÄNVISNINGAR

PLANER, SE RITNING: A-40-1-110 -119
 SEKTIONER, SE RITNING: A-40-2-101
 YTTERVÄGGSSNITT, SE RITN A-42-6-001



GÄLLER SIDOR,
 UNDERTAK SAMT
 OMFATTNING KRING
 INDRAGEN ENTRÉ

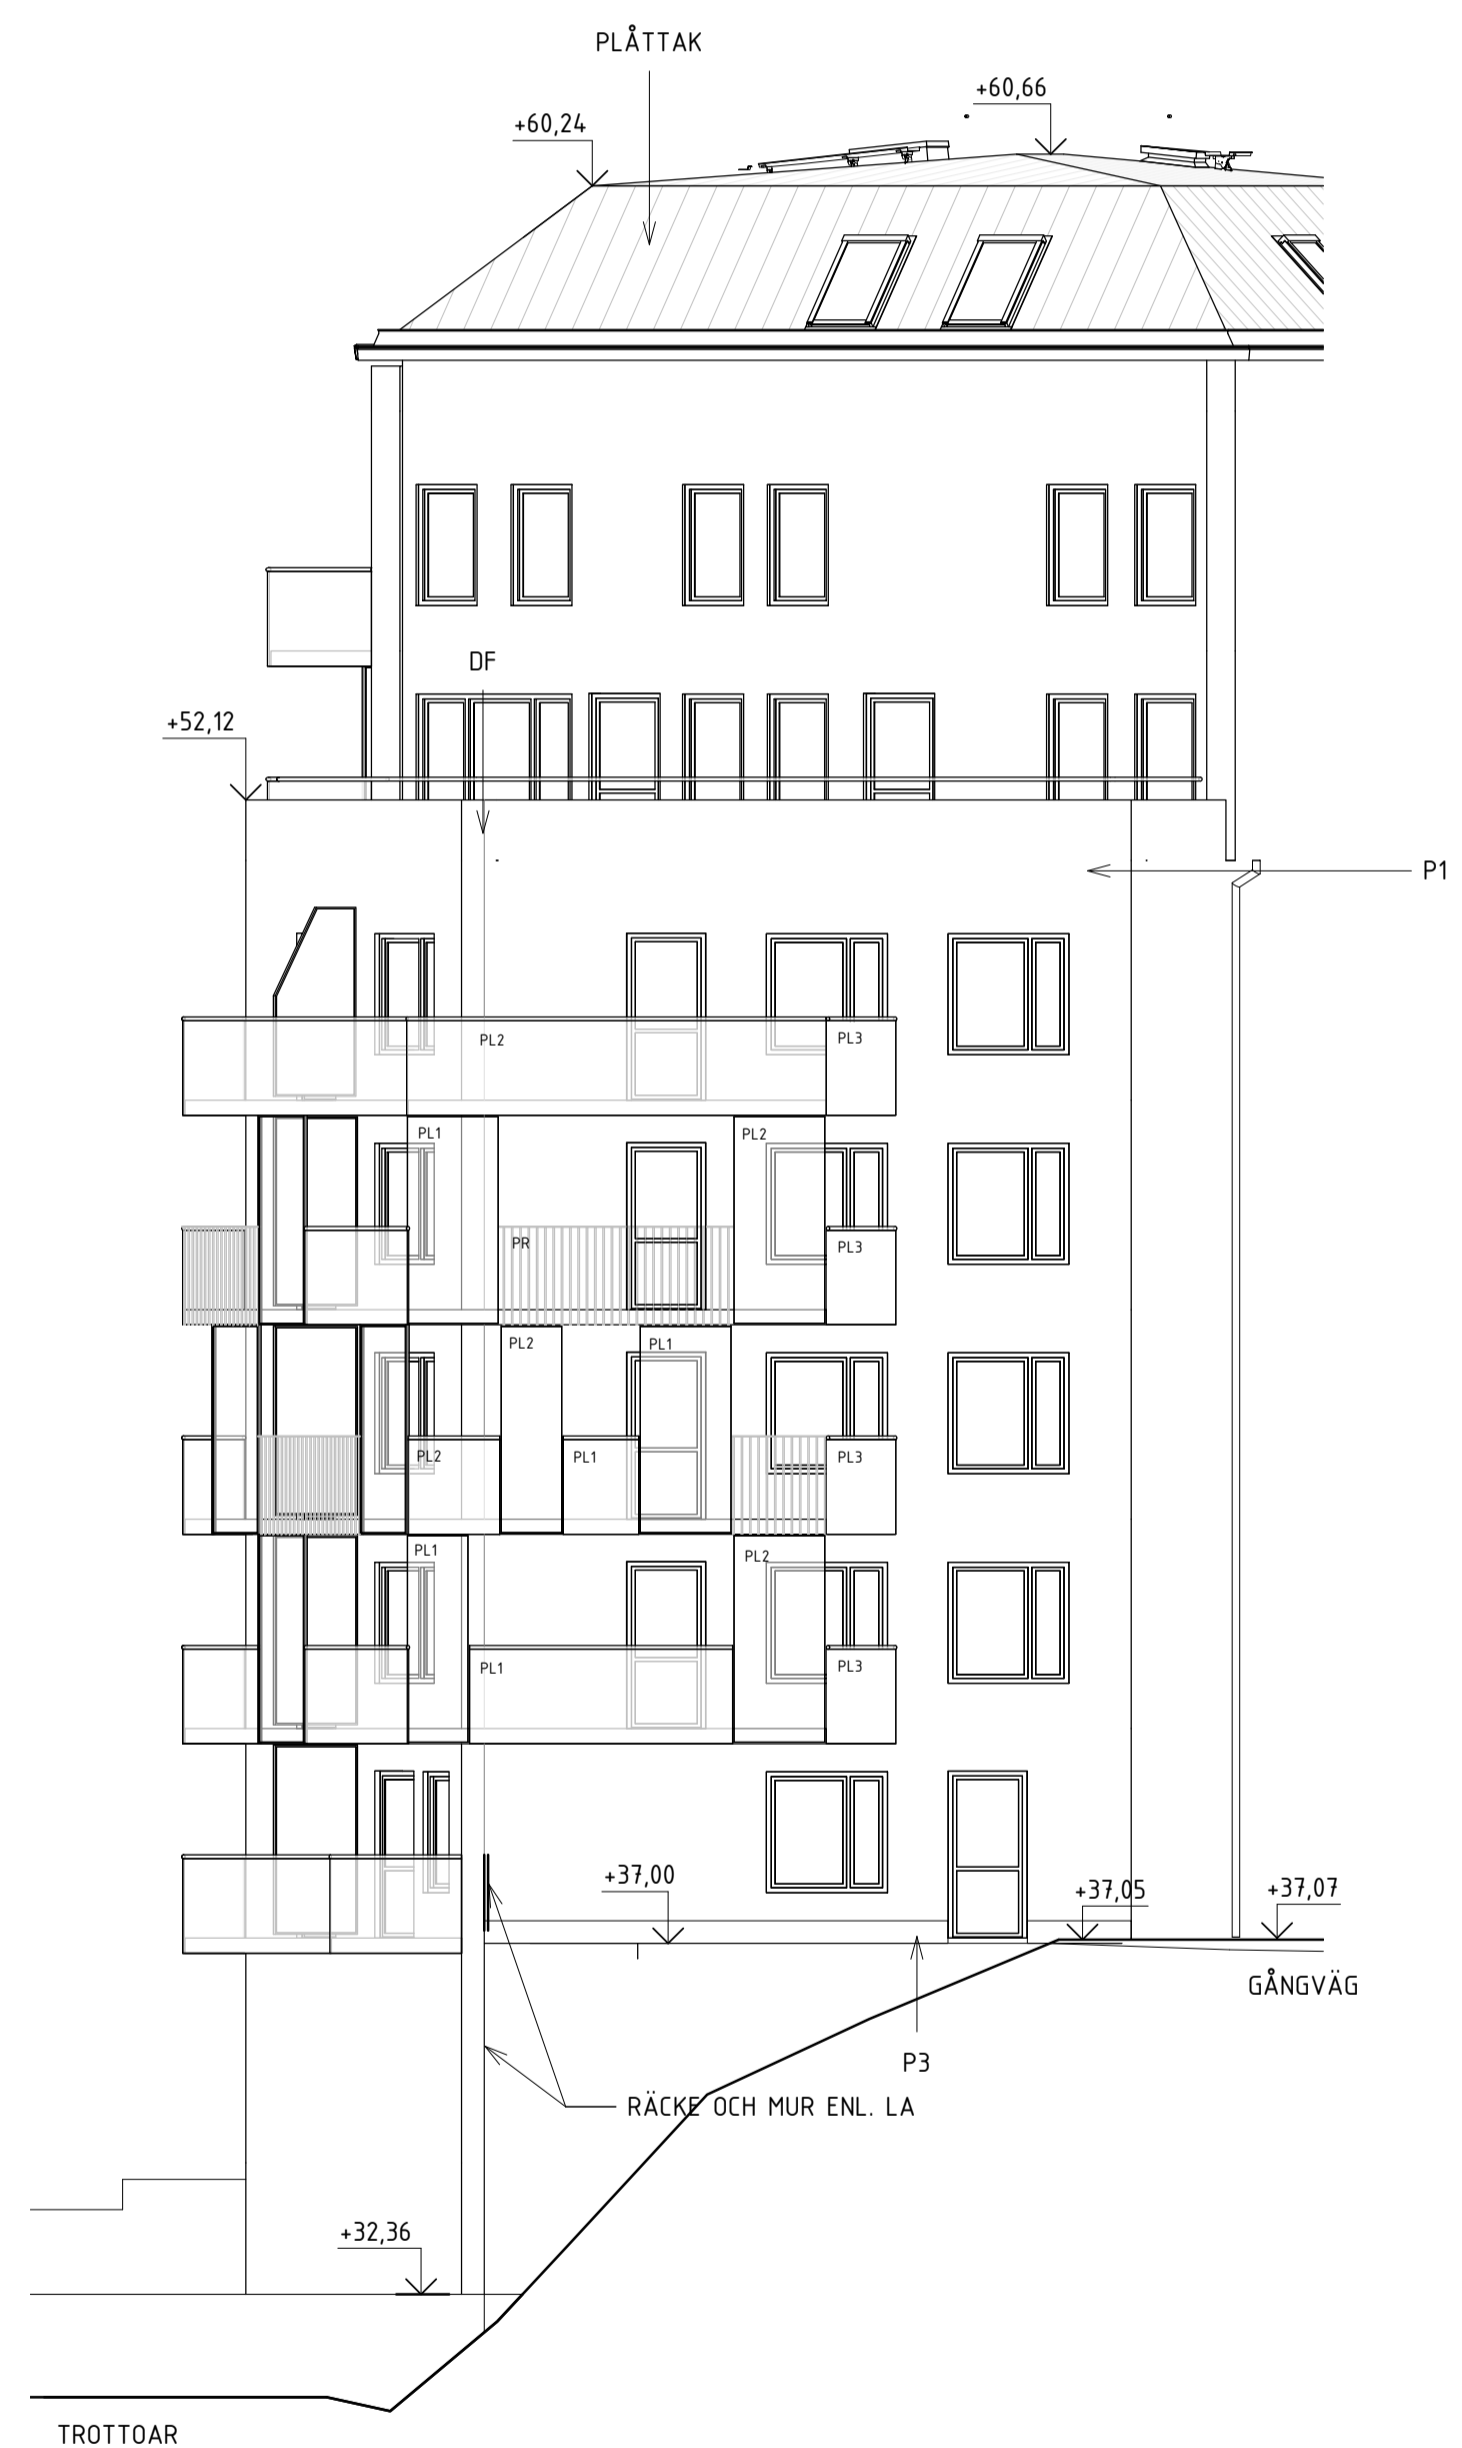
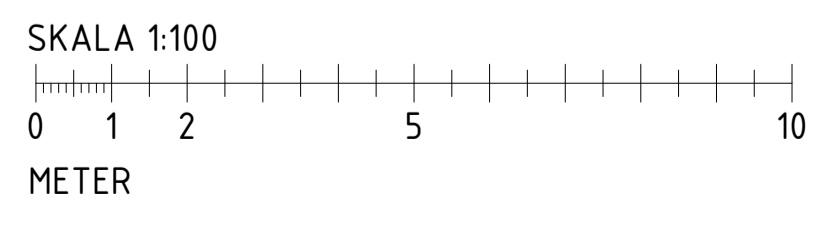


BET	ANDRINGEN AVSER	DATUM	SIGN
BYGGLOVHANDLING			
PLAN		ORIENTERINGSGIFUR	
PEAB			
FASTIGHET OCH PROJEKTNÄM N 0-HUSEN HUS 1 SICKLAÖN 38:38			
A	TOTAL Arkitektur och Urbanism AB	tel:08-441 36 00	
K	SLB AB	tel:08-706 45 50	
E	Elektrotrade Installation AB	tel:08-514 911 84	
V	OTK Klimatinstallationer AB	tel:070-644 99 93	
VS	CSVK AB	tel:0721-64 64 66	
B	Briab	tel:08-410 102 50	
LUPPENS NR 4455	RITAD/KONSTRUERAD AV NiAi	MARKGÖRARE NiAi	
DATUM 2022-03-11	RENSARE AnPa		
RITNINGENS INNEHÅLL Fasadritning HUS 01, FASADER 1			
SKALA A1/A3 A1 1:100 A3 1:200	RITNINGENS NR A-40-3-101	BET	

HÄNVISNINGAR

ALLA MÅTT I MM OM INGET ANNAT ANGES.
 PLUSHÖJDER ANGIVNA I HELA METER.
 HÖJDER ANGIVNA I RH2000.

FÖRKLARINGAR, FÖRESKRIFTER,
 MATERIAL- OCH KULÖRBEKRIVNING,
 SE RITN A-40-3-101

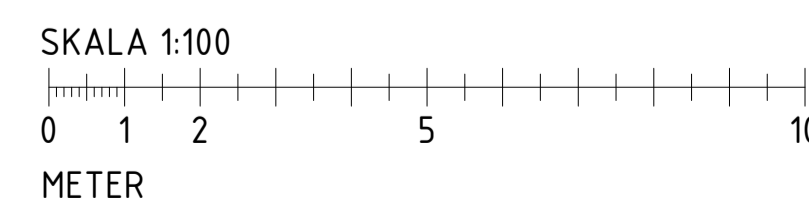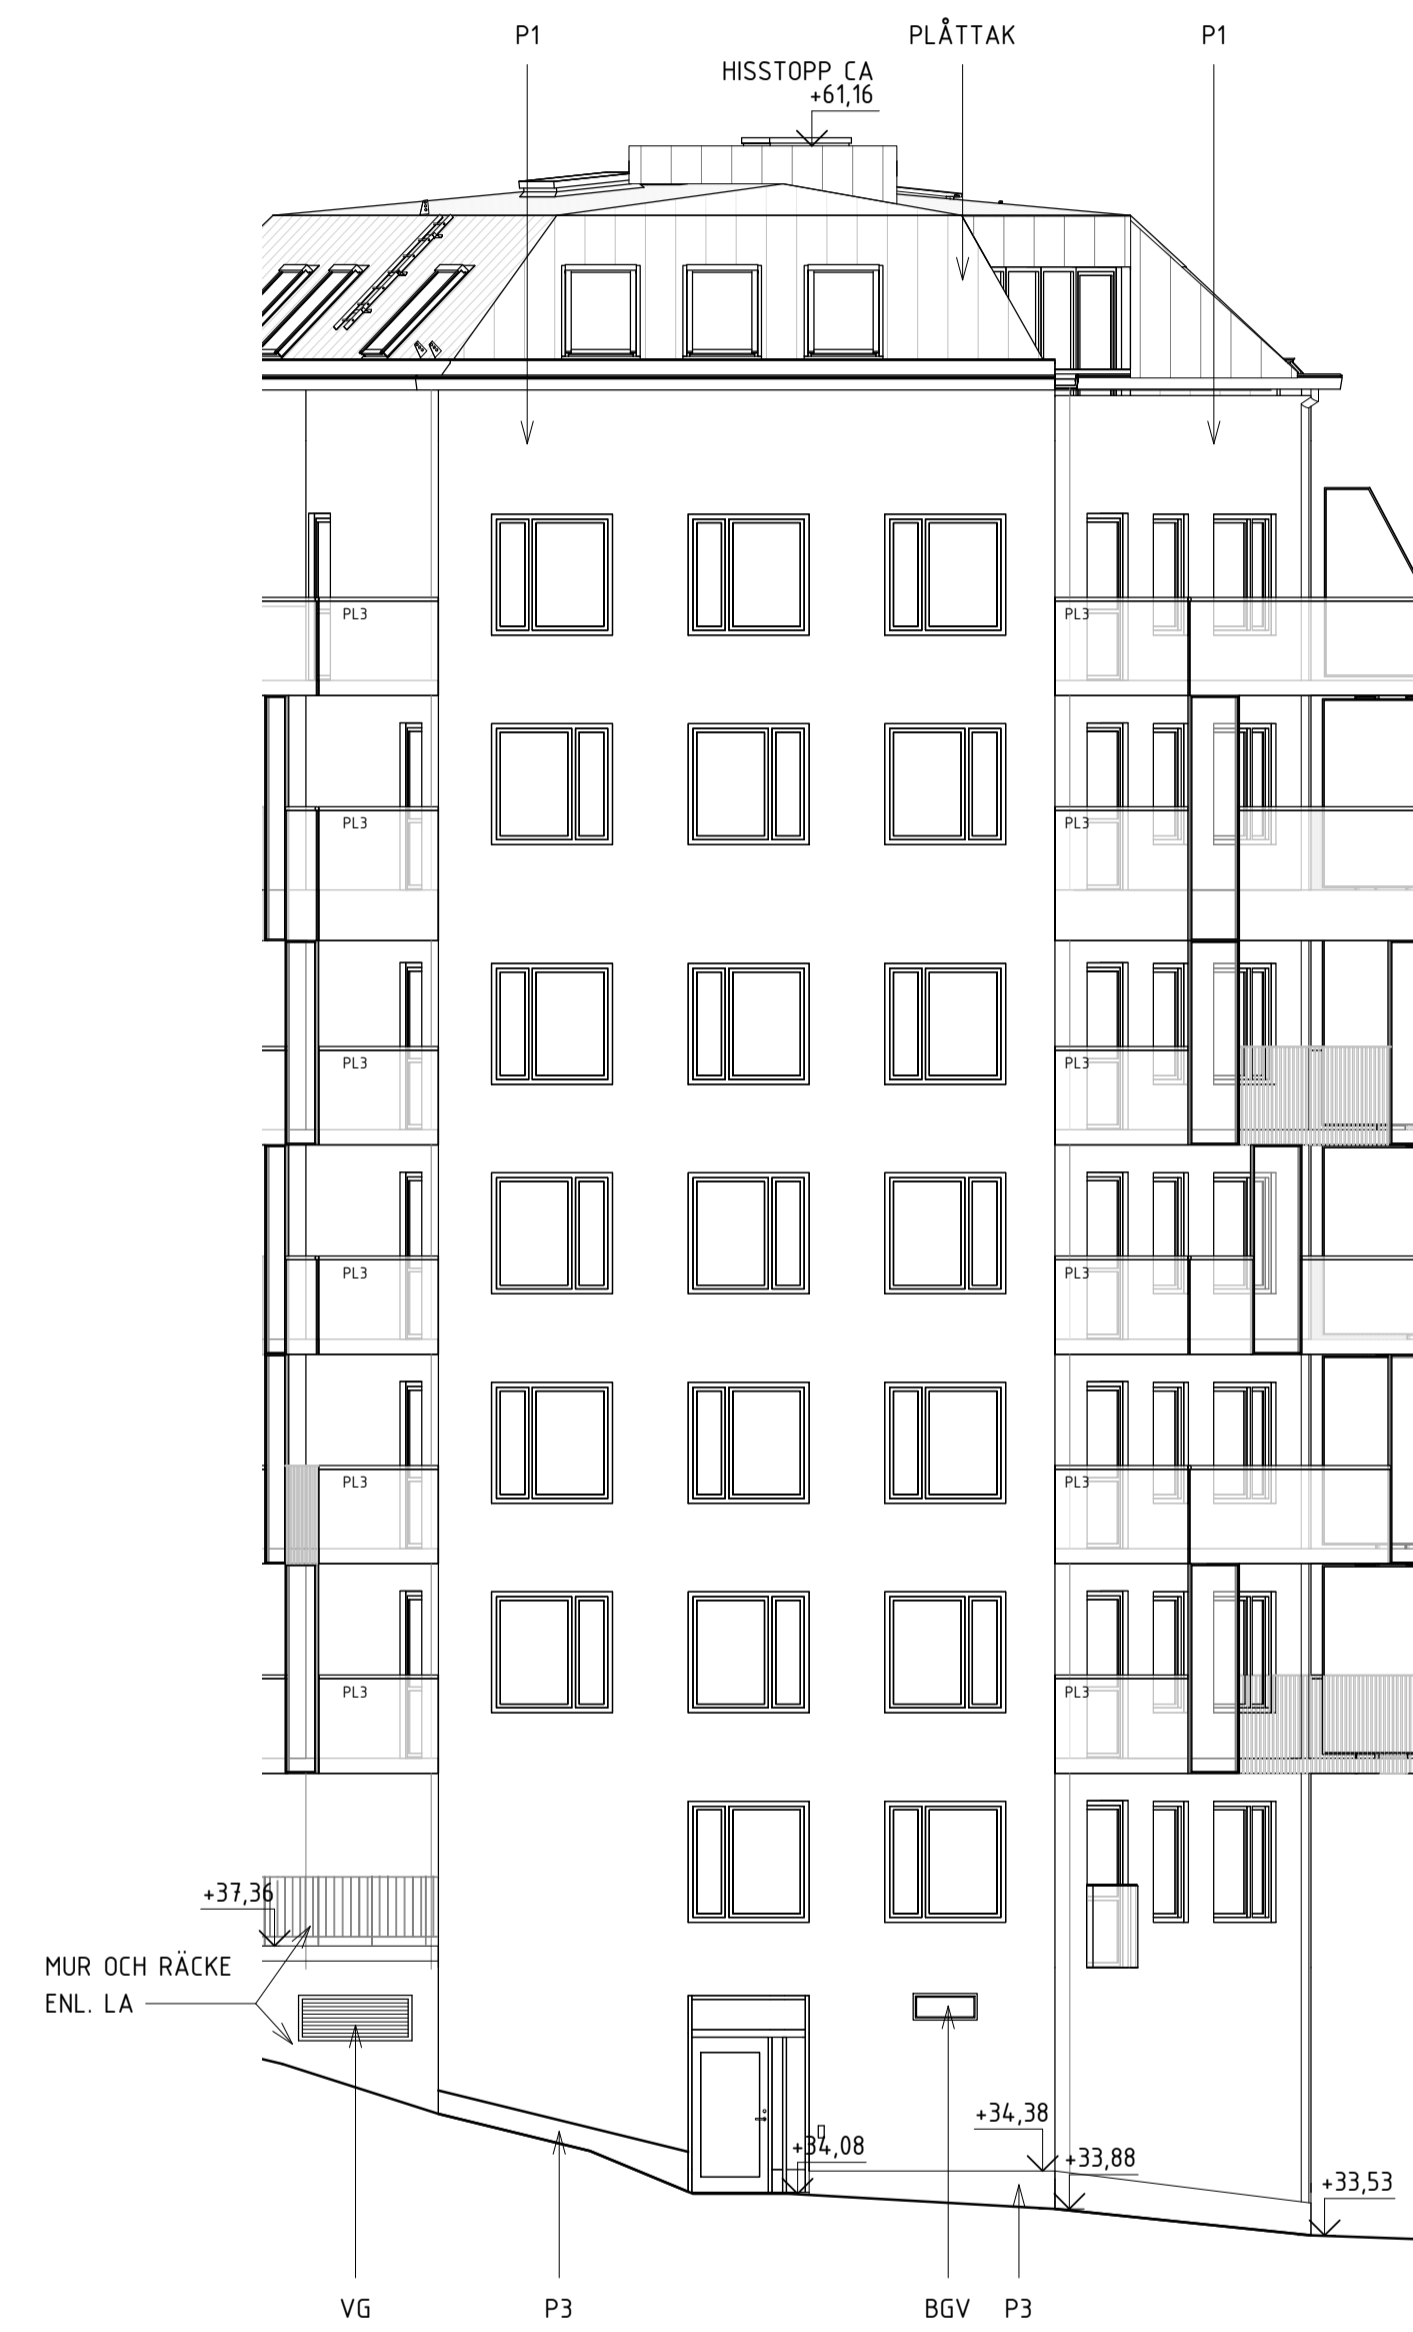


BET	ÄNDRINGEN AVSER	DATUM	SIGN
BYGGLOVHANDLING			
PLAN		ORIENTERINGSGIFUR	
PEAB			
FASTIGHET OCH PROJEKTNÄMNET Q-HUSEN HUS 1 SICKLAÖN 38:38			
A	TOTAL Arkitektur och Urbanism AB	tel.08-441 36 00	
K	SLB AB	tel.08-706 45 50	
E	Elektrotrade Installation AB	tel.08-514 911 84	
V	OTK Klimatinstallationer AB	tel.070-644 99 93	
VS	CSVK AB	tel.0721-64 64 66	
B	Briab	tel.08-410 102 50	
LUPPNUMMER 4455	RITAD/KONSTRUERAD AV NiAi	MARKGIVARE NiAi	
DATUM 2022-03-11	ANSVARIG AnPa		
RITNINGENS INNEHÅLL Fasadritning HUS 01, FASADER 2			
SKALA A3/A3 A1 1:100 A3 1:200	RITNINGSNUMMER A-40-3-102	BET	


HÄNVISNINGAR

ALLA MÅTT I MM OM INGET ANNAT ANGES.
 PLUSHÖJDER ANGIVNA I HELA METER.
 HÖJDER ANGIVNA I RH2000.

FÖRKLARINGAR, FÖRESKRIFTER,
 MATERIAL- OCH KULÖRBESKRIVNING,
 SE RITN A-40-3-101

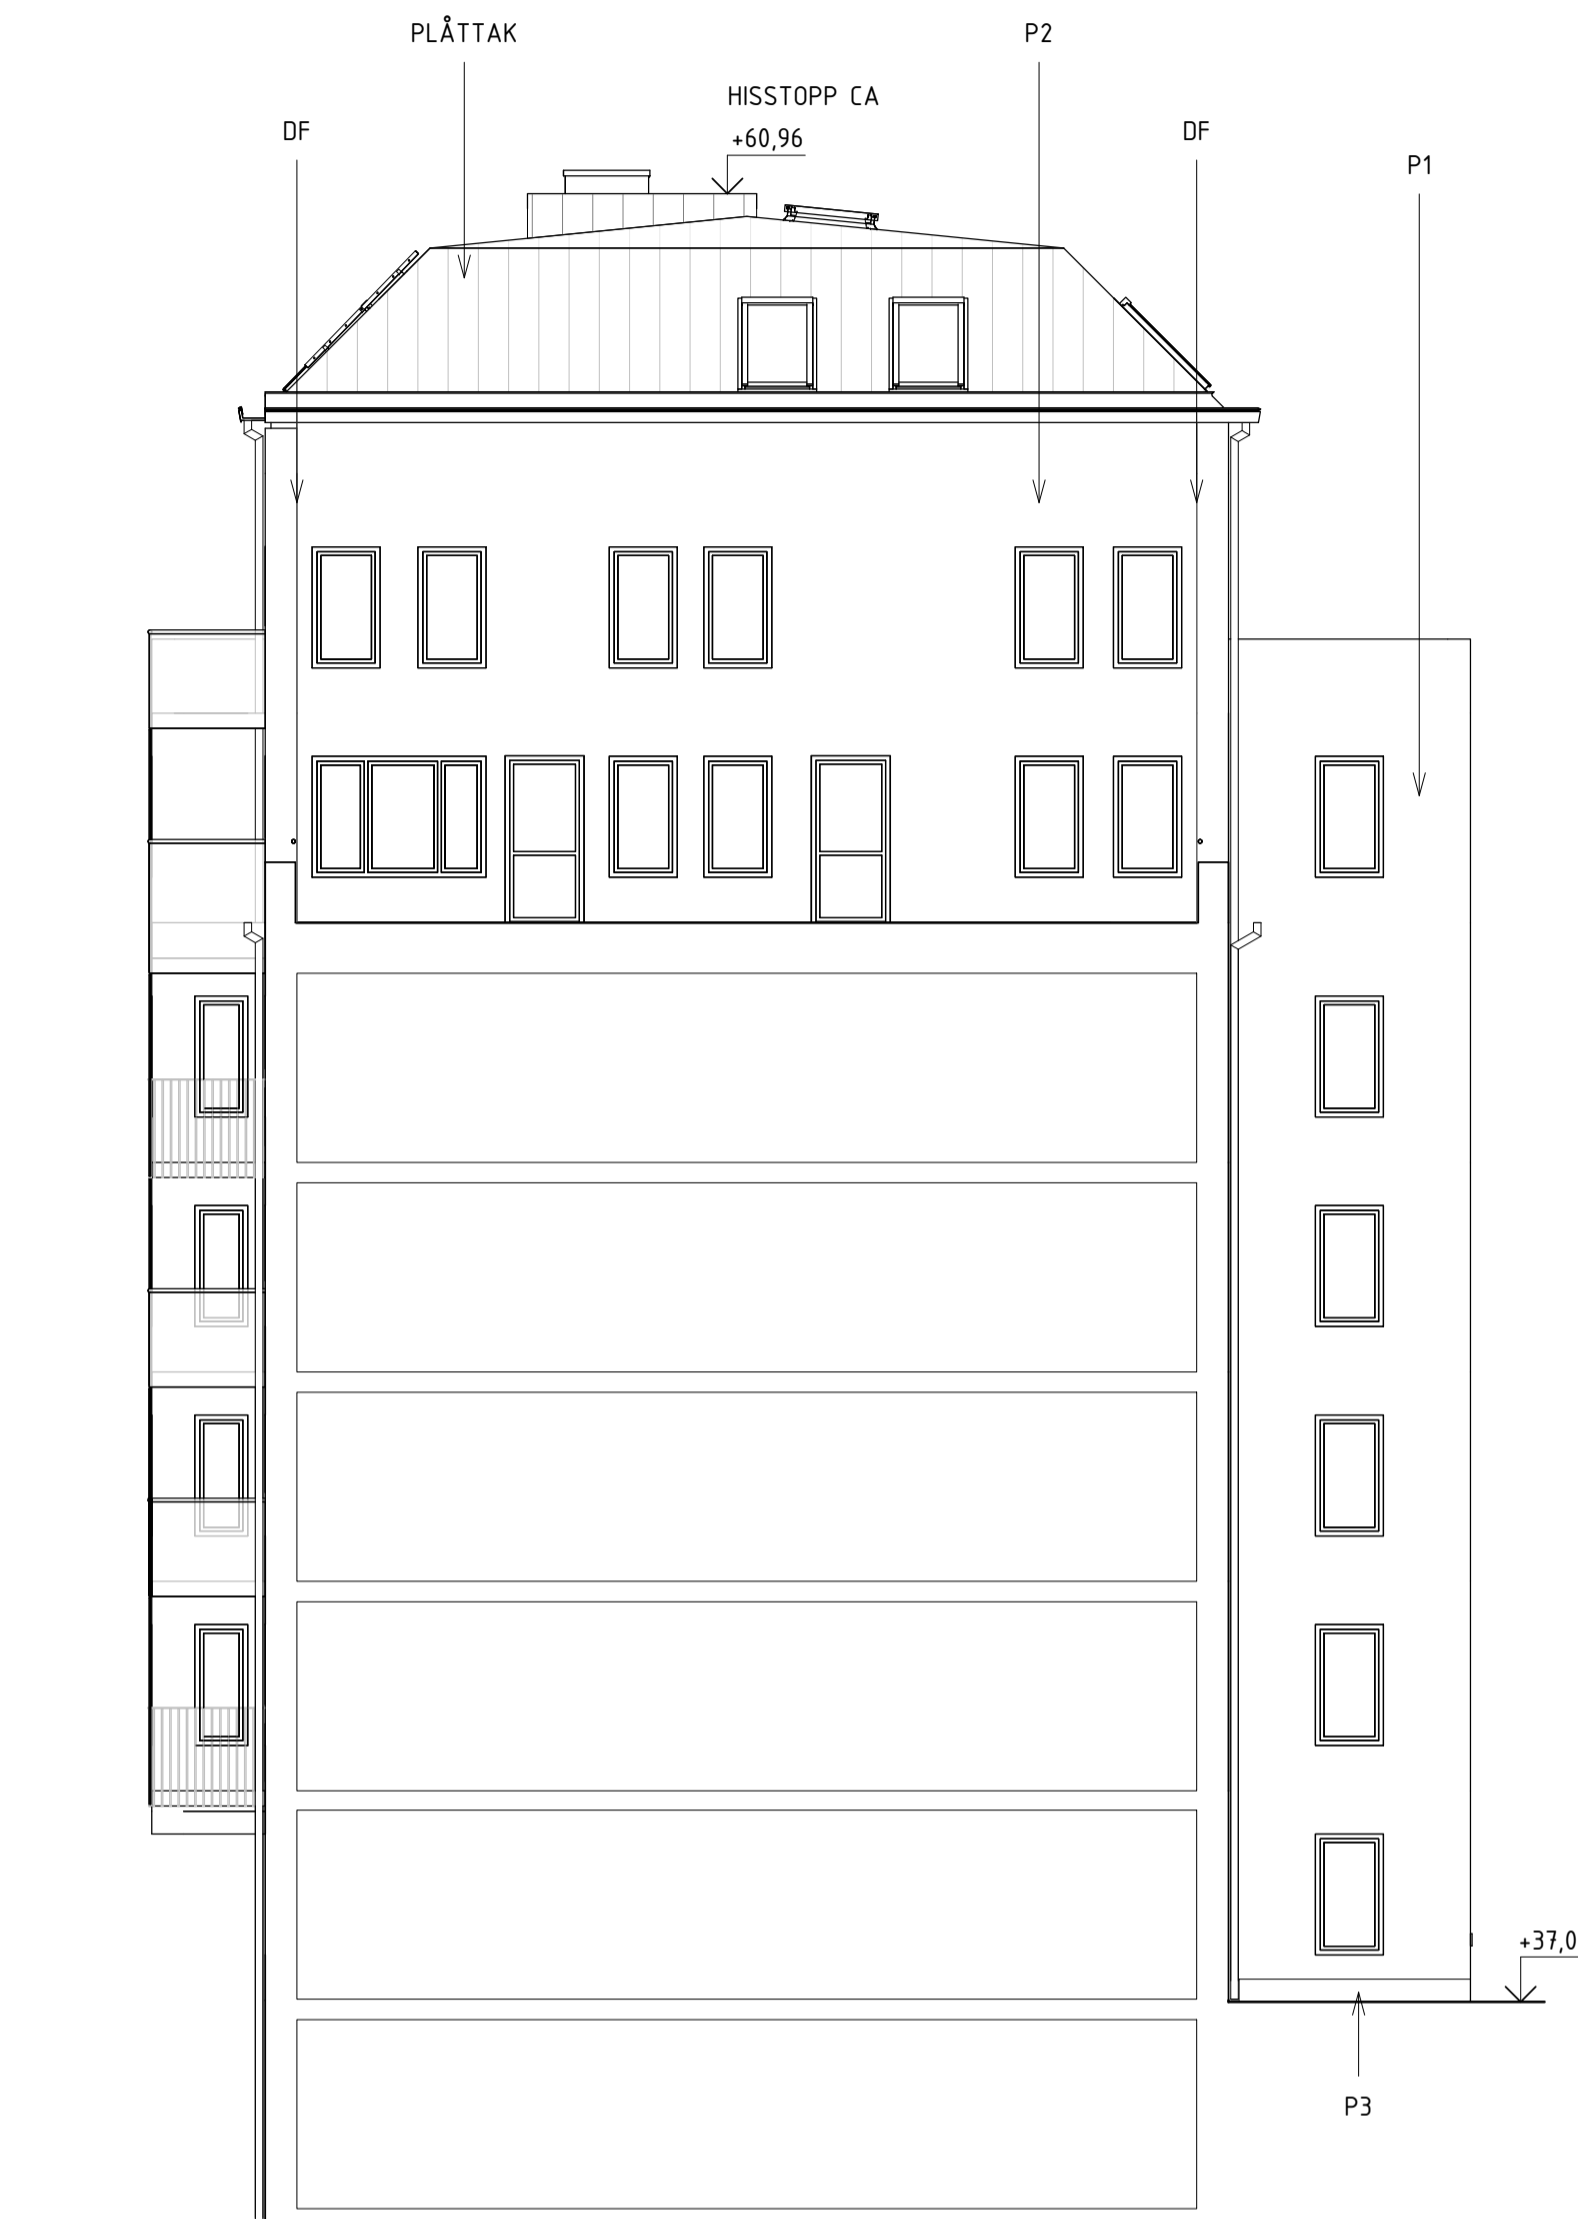


FASAD MOT ÖSTER - TERRASS

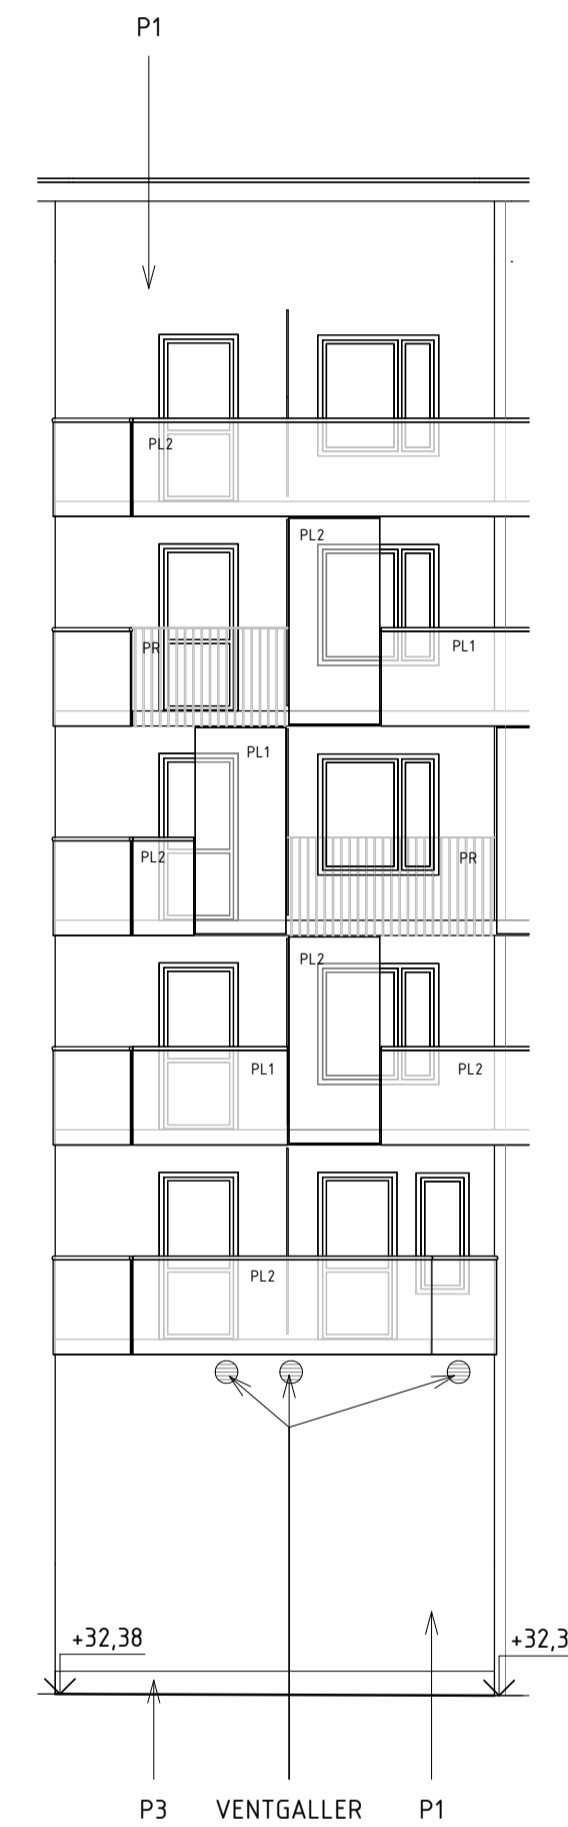


FASAD MOT SÖDER




FASAD MOT NORDVÄST

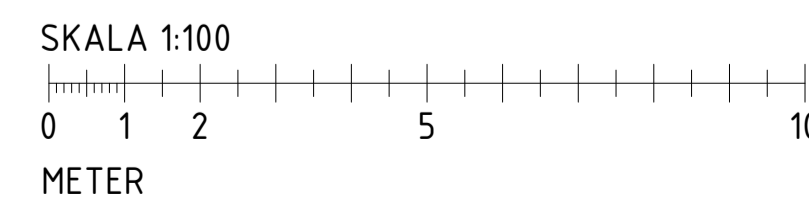


BET	ÄNDRINGEN AVSER	DATUM	SIGN
BYGGLOVHANDLING			
PLAN		ORIENTERINGSGIFUR	
PEAB			
FASTIGHET OCH PROJEKTNÄMNET Q-HUSEN HUS 1 SICKLAÖN 38:38			
A	TOTAL Arkitektur och Urbanism AB	tel.08-441 36 00	
K	SLB AB	tel.08-706 45 50	
E	Elektrotrade Installation AB	tel.08-514 911 84	
V	OTK Klimatinstallationer AB	tel.070-644 99 93	
VS	CSVK AB	tel.0721-64 64 66	
B	Briab	tel.08-440 102 50	
LUPPENS NR 4455	RITAD/KONSTRUERAD AV NiAi	MARKGIVARE NiAi	
DATUM 2022-03-11	REVISOR AnPa		
RITNINGENS INNEHÅLL Fasadritning HUS 01, FASADER 3			
SKALA A3 A1 1:100 A3 1:200	RITNINGSNUMMER A-40-3-103	BET	

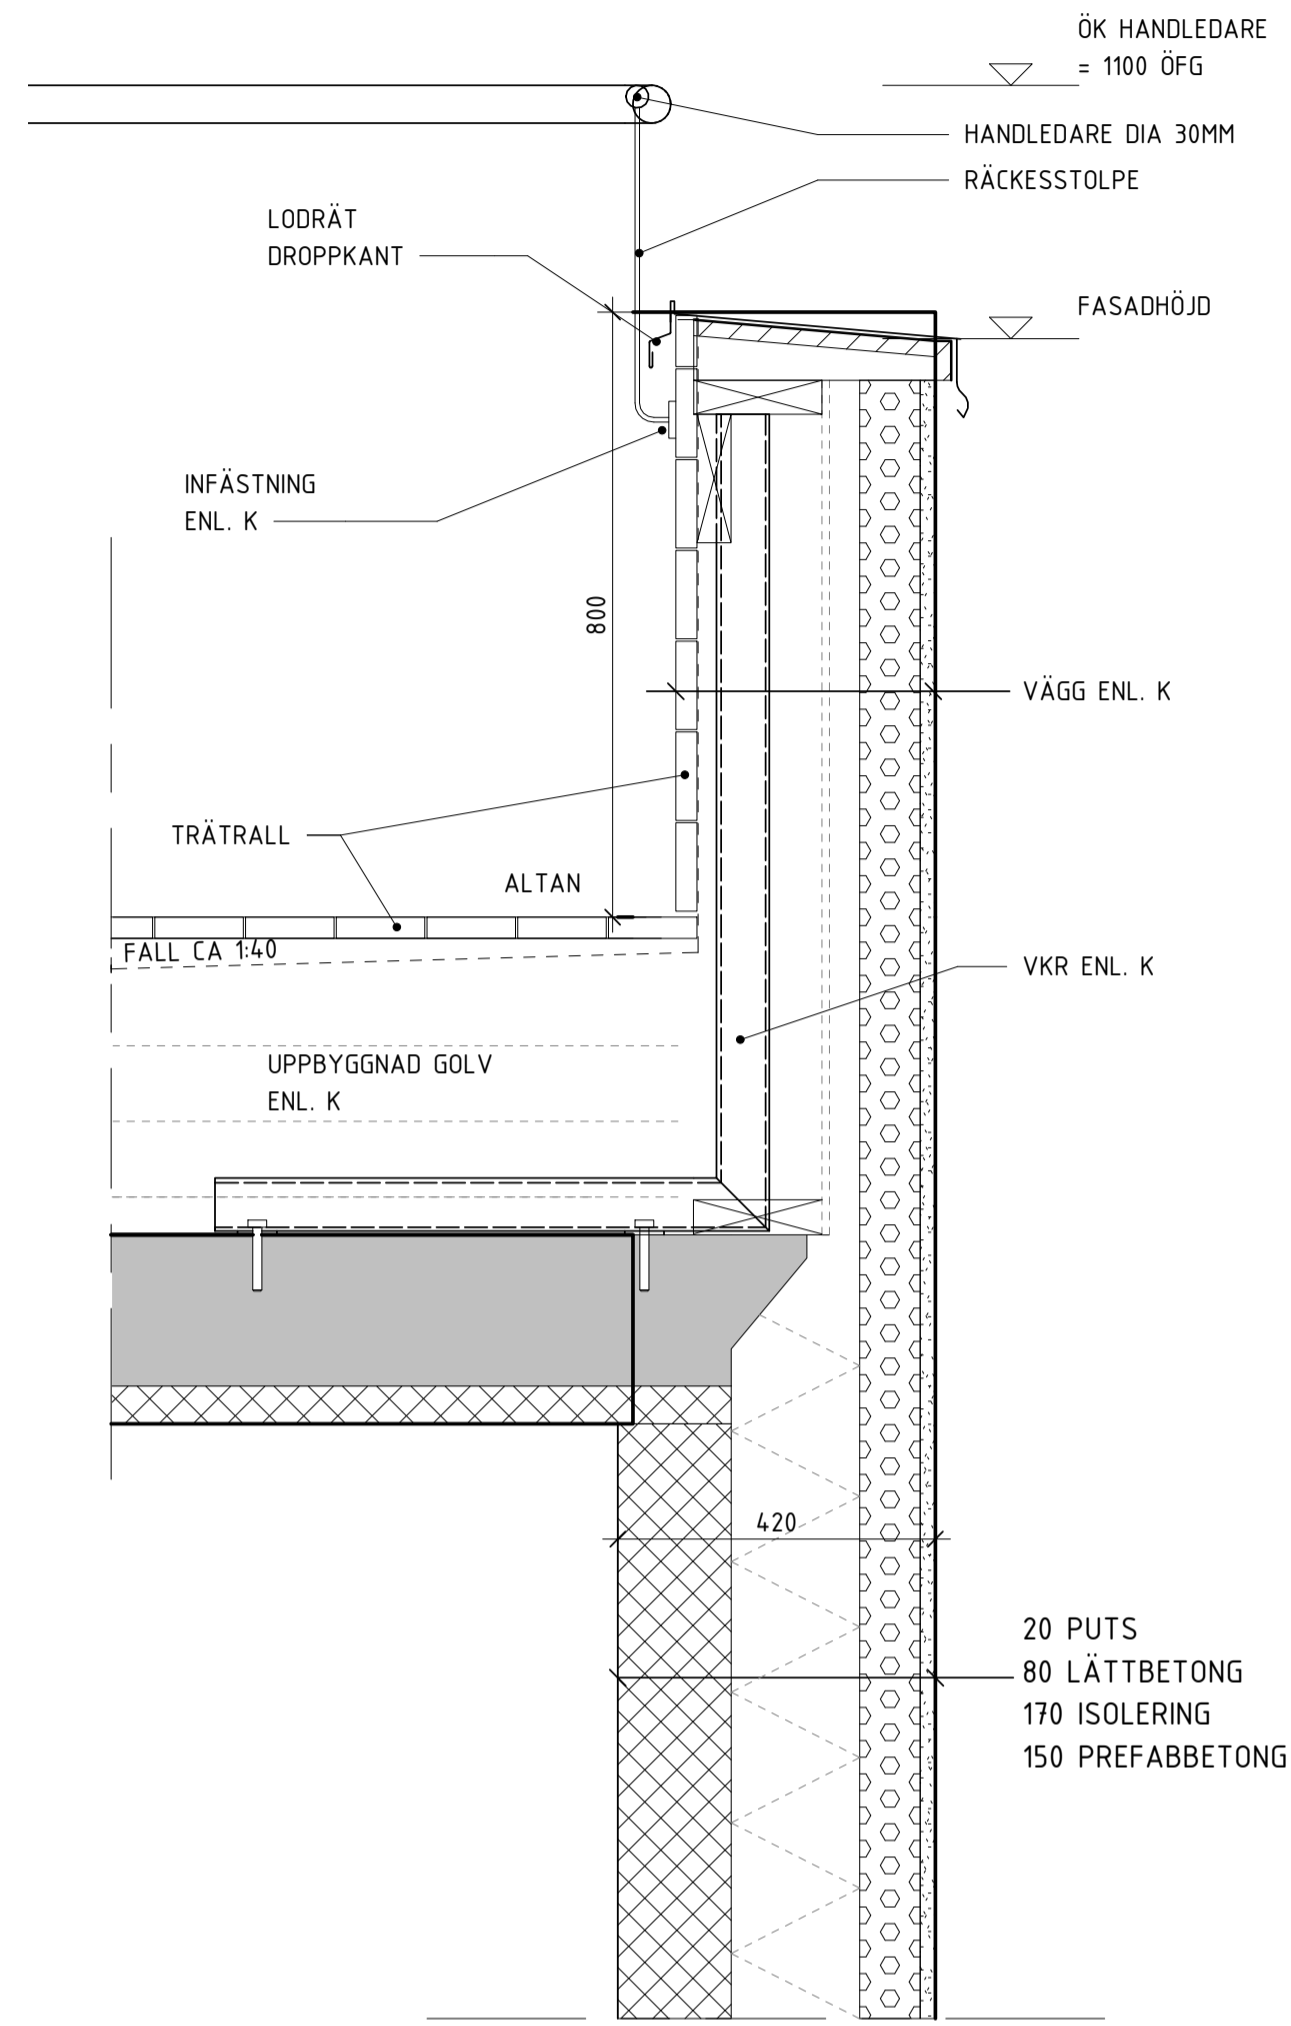

VERTIKALSNIITT RÄCKE TAKTERRASS, PLAN 16

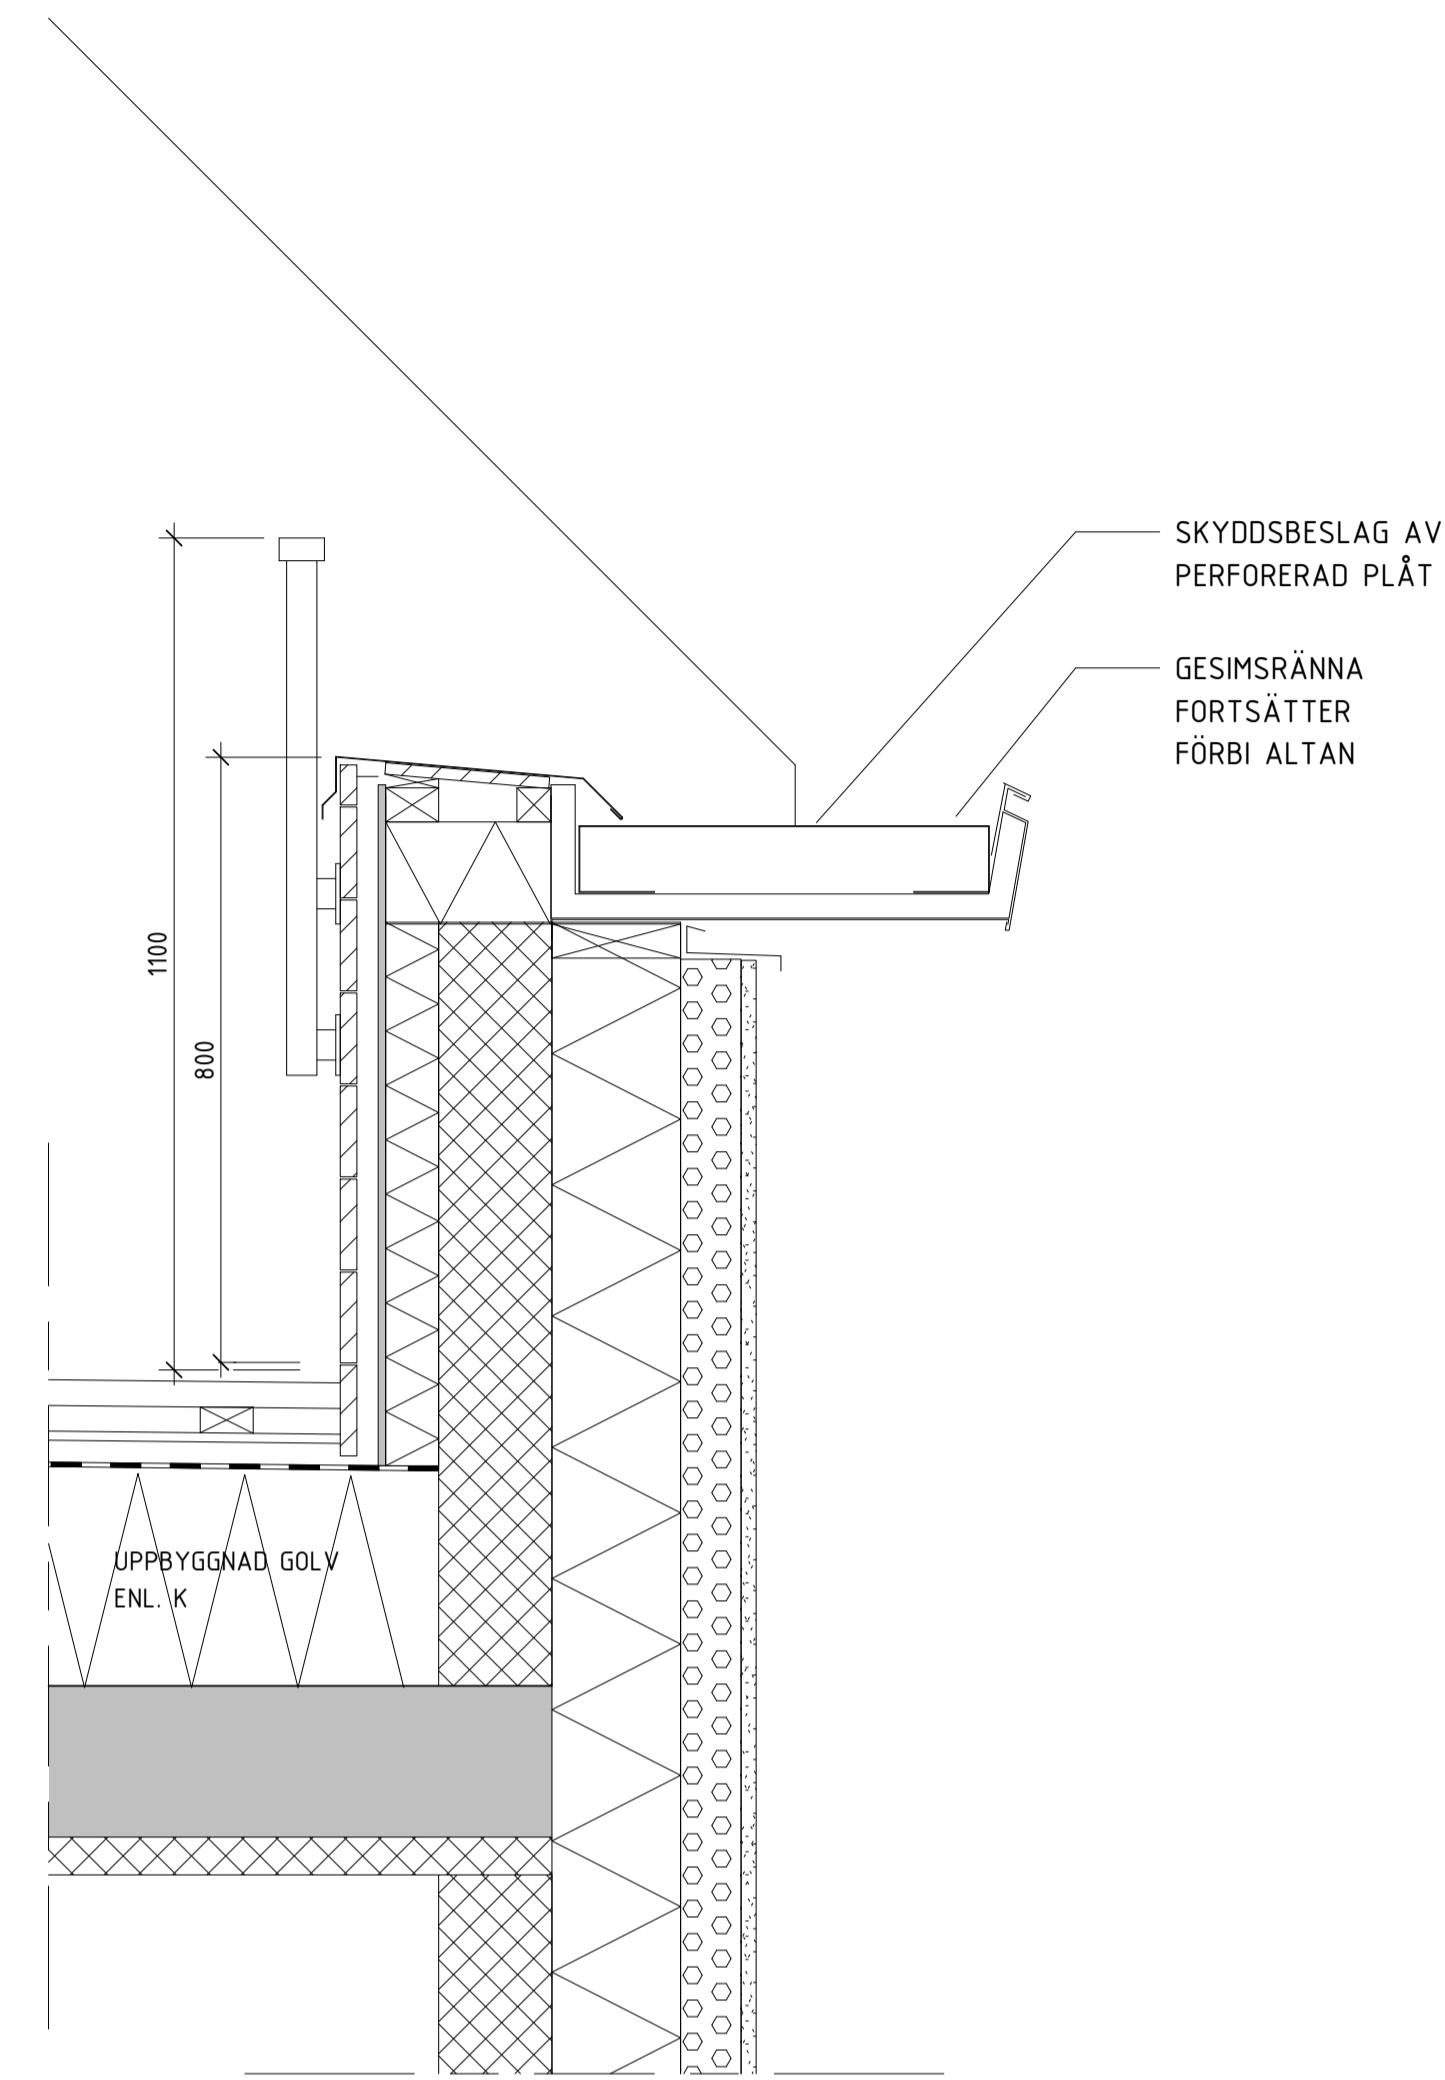

GESIMSRÄNNA VID TAKTERRASSER, PLAN 18

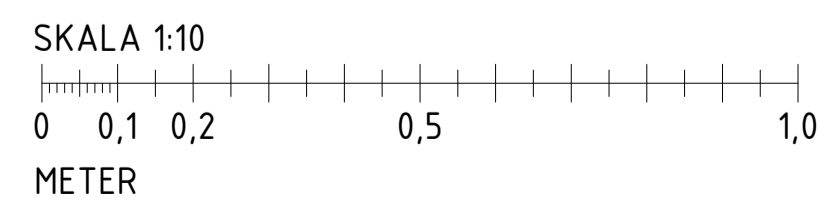

BET	ANDRINGEN AVSER	DATUM	SIGN
RITNINGENS STATUS			
BYGGLOVHANDLING			
PLAN		ORIENTERINGSGIFUR	
PEAB			
FASTIGHET OCH PROJEKTNAMN			
Ö-HUSEN HUS 1 SICKLAÖN 38:38			
A	TOTAL Arkitektur och Urbanism AB	tel.08-441 36 00	
K	SLB AB	tel.08-706 45 50	
E	Elektrotrade Installation AB	tel.08-514 911 84	
V	OTK Klimatinstallationer AB	tel.070-644 99 93	
VS	CSVK AB	tel.0721-64 64 66	
B	Briab	tel.08-410 102 50	
UPPDRAG NR	RITAD/KONSTRUERAD AV	MARKÄGARE	
4455	NiAi	NiAi	
DATUM	REVISOR		
2022-03-11	AnPa		
RITNINGENS INNEHÅLL			
Detaljritning YTTERVÄGGSSNIITT HUS Ö1, VERTIKALA OCH HORISONTELLA			
SKALA A3/A3	RITNINGSNUMMER	BET	
A1 1:10 A3 1:20	A-42-6-001		

FÖRKLARINGAR

ALLA MÅTT I MM OM INGET ANNAT ANGES.
 PLUSHÖJDER ANGIVNA I HELA METER.
 HÖJDER ANGIVNA I RH2000.

- FG +00,00 = ÖVERKANT FÄRDIGT GOLV
- = BRANDELLSGRÄNS EI 90-M
- = BRANDELLSGRÄNS EI 60
- = BRANDELLSGRÄNS EI 30
- = BRANDELLSGRÄNS EI 15


SAMTLIGA TAMBURDÖRRAR ÄR 1010mm BREDA.
 SAMTLIGA INNERDÖRRAR TILL TILLGÄNGLIGA RUM ÄR 910mm BREDA.

FÖRESKRIFTER

- BGL = BRANDGASLUCKA
- BGV = BRANDGASVENTILATION
- DA = DÖRRÖPPNINGSAUTOMATIK
- (DA) = FÖRBEREDS FÖR DÖRRÖPPNINGSAUTOMATIK
- DM = DISKMASKIN
- EL-C = EL-CENTRAL
- F = FRYS
- G = GARDEROB
- GR = GESIMSRÄNNA
- HS = HÖGSKÅP
- INK = INKLÄDNAD
- K = KYL
- K/F = KYL & FRYS
- KLK = KLÄDKAMMARE
- KM = KOMBIMASKIN
- L = LINNESKÅP
- M = MIKRO
- RH = RÄCKESHÖJD
- SG = SKJUTDÖRRSGARDEROB
- SP = SPECIALFÖNSTER, LJUDREDUCERANDE
- ST = STÄDSKÅP
- STR = STUPRÖR
- TM = TVÄTTMASKIN
- TT = TORKTUMLARE
- (VK) = PLATS FÖR VINKYL



HÄNVISNINGAR

- PLANER, SE RITNING: A-40-1-110 -119
- SEKTIONER, SE RITNING: A-40-2-101
- FASADER, SE RITNING: A-40-3-101 -103



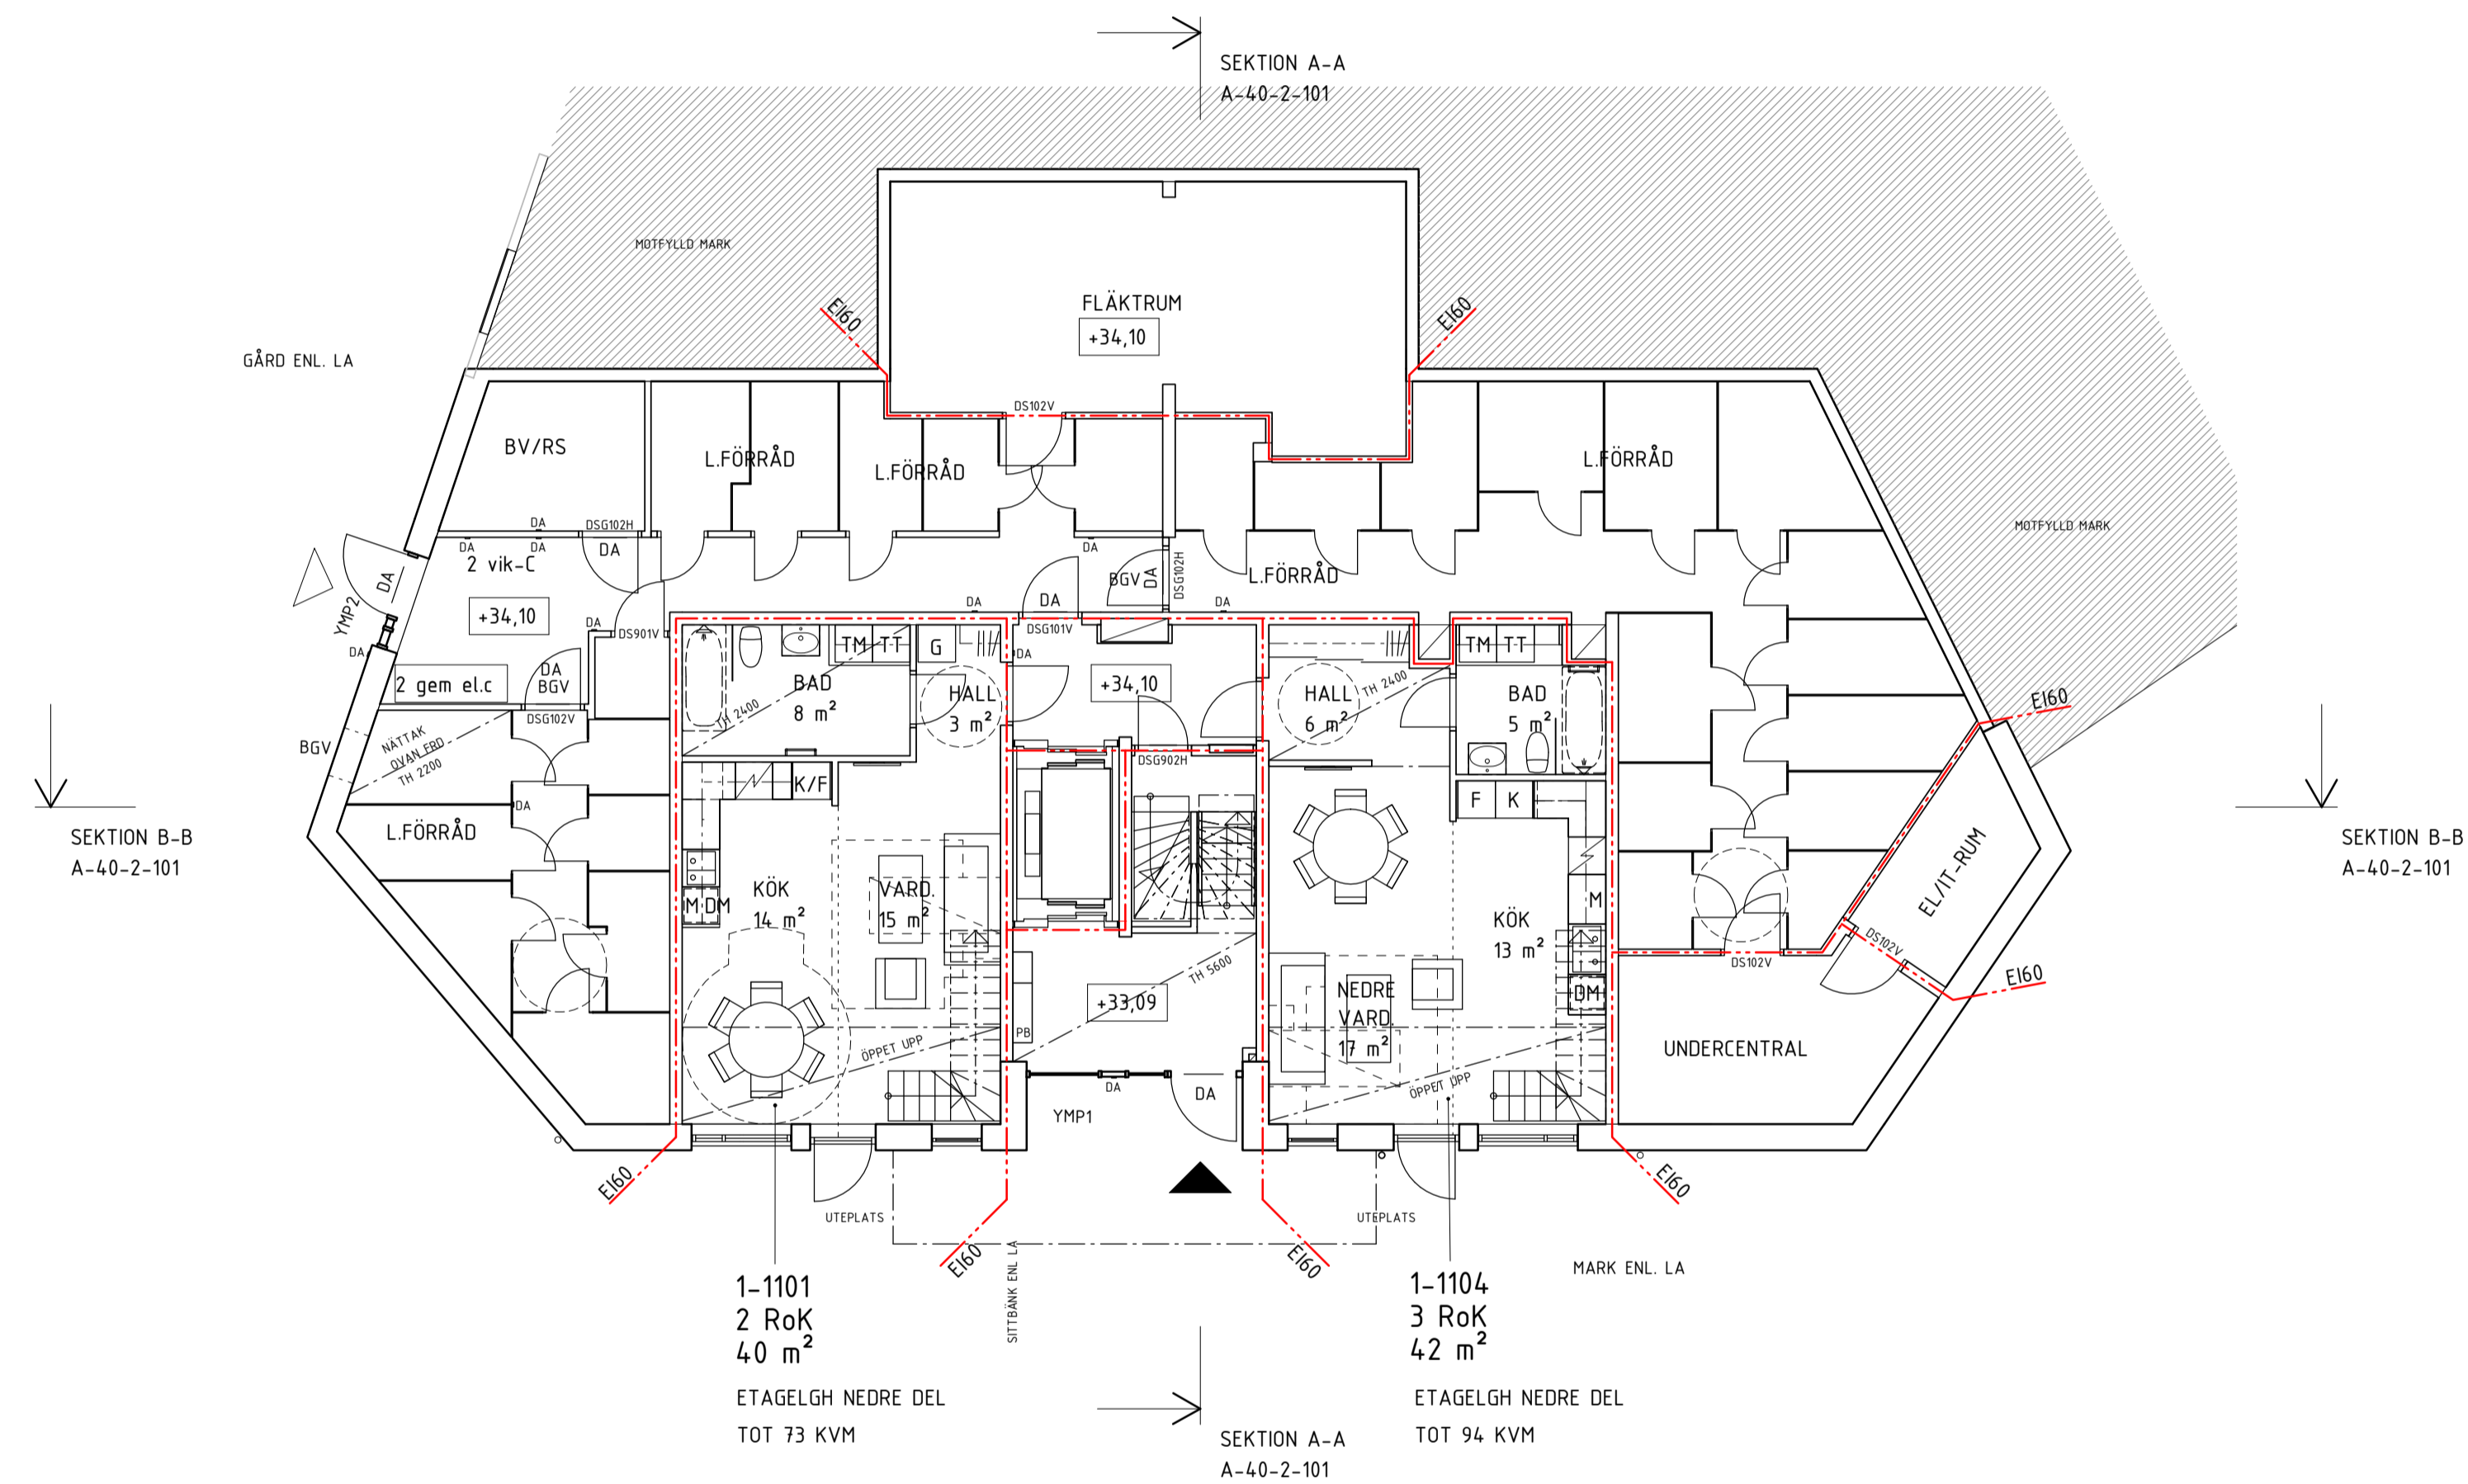


1-1101
2 RoK
40 m²
ETAGELGH NEDRE DEL
TOT 73 KVM



1-1104
3 RoK
42 m²
ETAGELGH NEDRE DEL
TOT 94 KVM

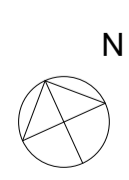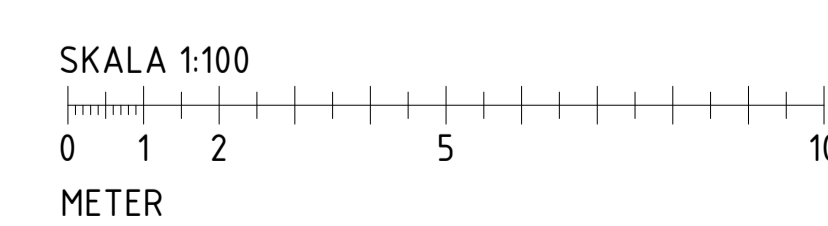




BET	ÄNDRINGEN AVSER	DATUM	SIGN
BYGGLOVHANDLING			
PLAN		ORIENTERINGSFIGUR	
PEAB			
FASTIGHET OCH PROJEKTNÄMNET Q-HUSEN HUS 1 SICKLAÖN 38:38			
A	TOTAL Arkitektur och Urbanism AB	tel.08-441 36 00	
K	SLB AB	tel.08-706 45 50	
E	Elektrotrade Installation AB	tel.08-514 911 84	
V	OTK Klimatinstallationer AB	tel.070-644 99 93	
VS	CSVK AB	tel.0721-64 64 66	
B	Briab	tel.08-410 102 50	
LUPPENS NR 4455	RITAD/INSTRUERAD AV NiAi	MARKGIVARE NiAi	
DATUM 2022-03-11	ANSVARIG AnPa		
RITNINGENS INNEHÅLL Planritning PLAN 10			
SKALA A1/A3 A1 1:100 A3 1:200	RITNINGENS NR A-40-1-110	BET	

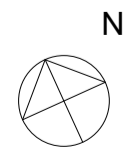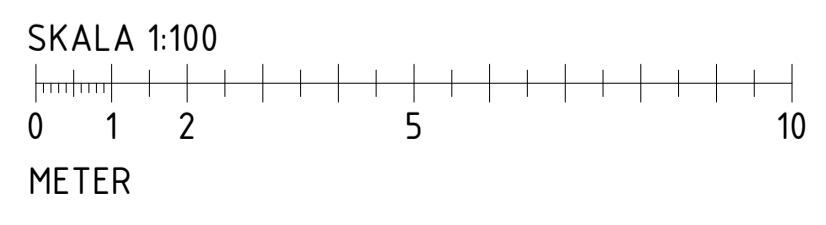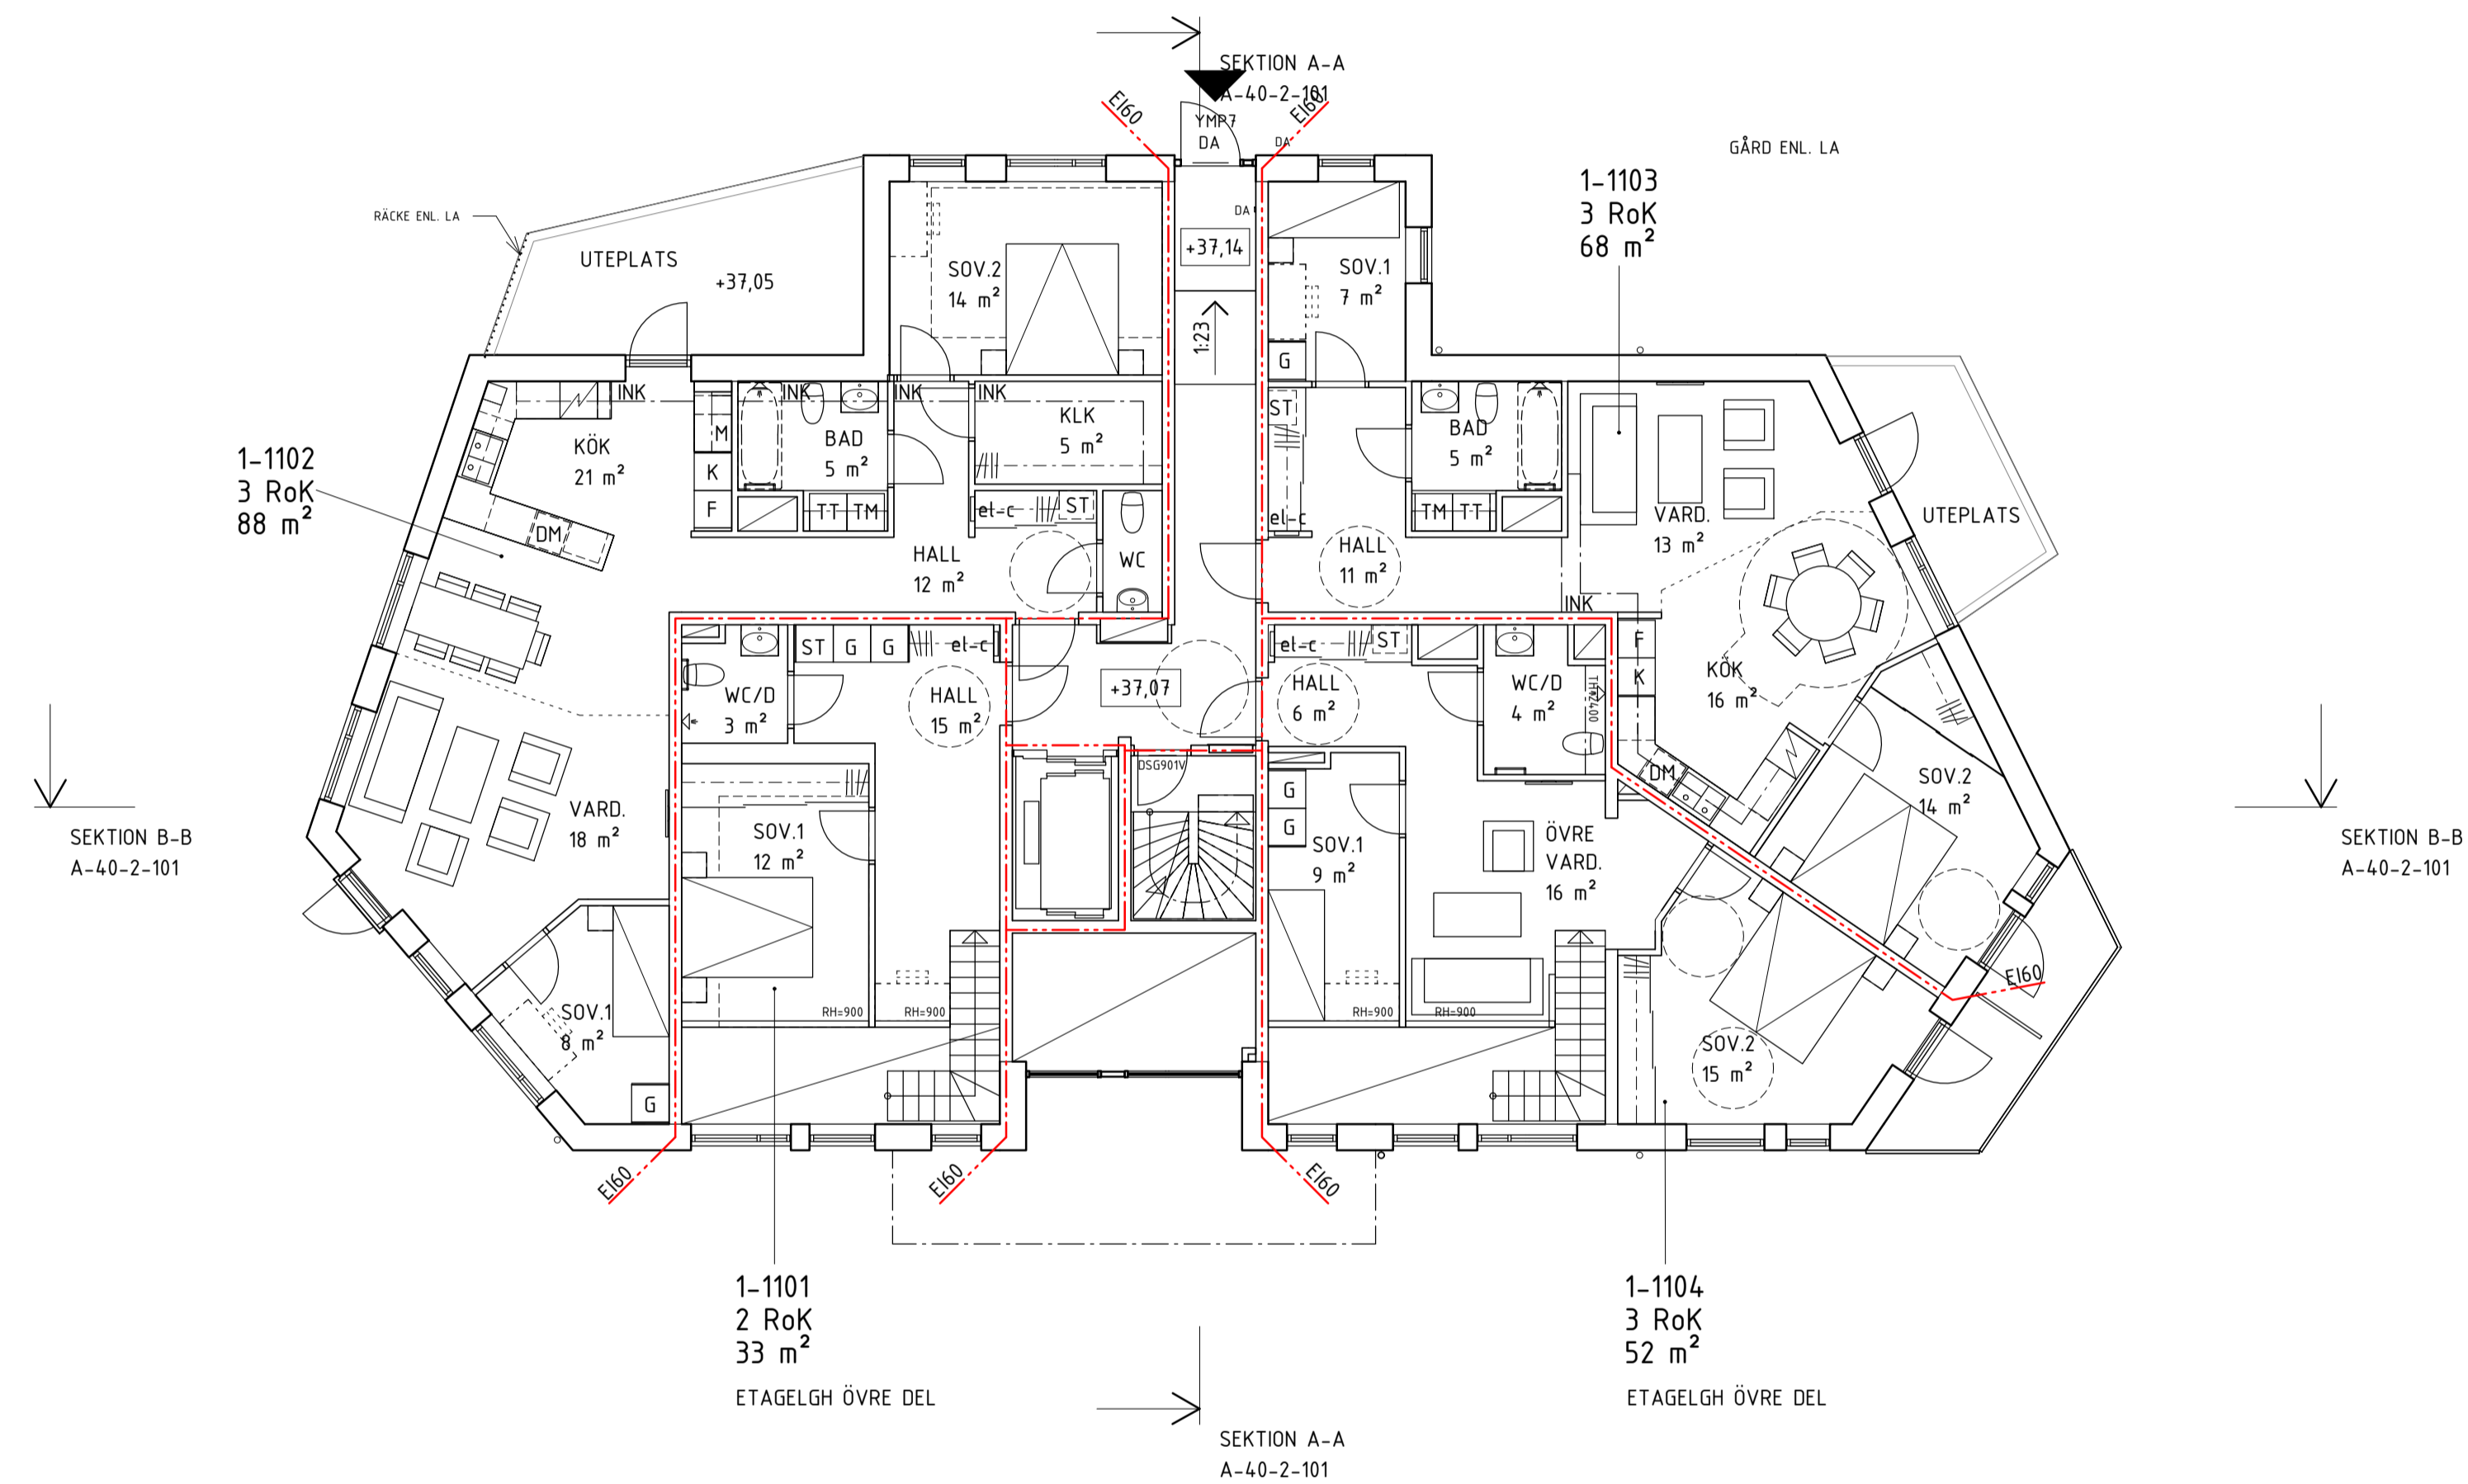



BET	ANDRINGEN AVSER	DATUM	SIGN
BYGGLOVHANDLING			
PLAN		ORIENTERINGSFIGUR	
PEAB			
FASTIGHET OCH PROJEKTNÄMNET Q-HUSEN HUS 1 SICKLAÖN 38:38			
A	TOTAL Arkitektur och Urbanism AB	tel.08-441 36 00	
K	SLB AB	tel.08-706 45 50	
E	Elektrotrade Installation AB	tel.08-514 911 84	
V	OTK Klimatinstallationer AB	tel.070-644 99 93	
VS	CSVK AB	tel.0721-64 64 66	
B	Briab	tel.08-410 102 50	
LUPPENS NR 4455	RITAD/KONSTRUERAD AV NiAi	MARKÄGARE NiAi	
DATUM 2022-03-11	ANSVARIG AnPa		
RITNINGENS INNEHÅLL Planritning PLAN 11			
SKALA A3/A3 A1 A3	1:100 1:200	RITNINGSNUMMER A-40-1-111	BET

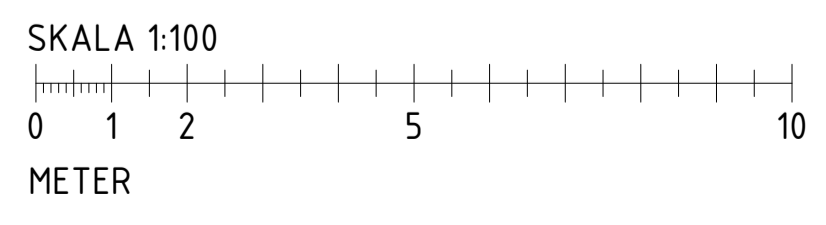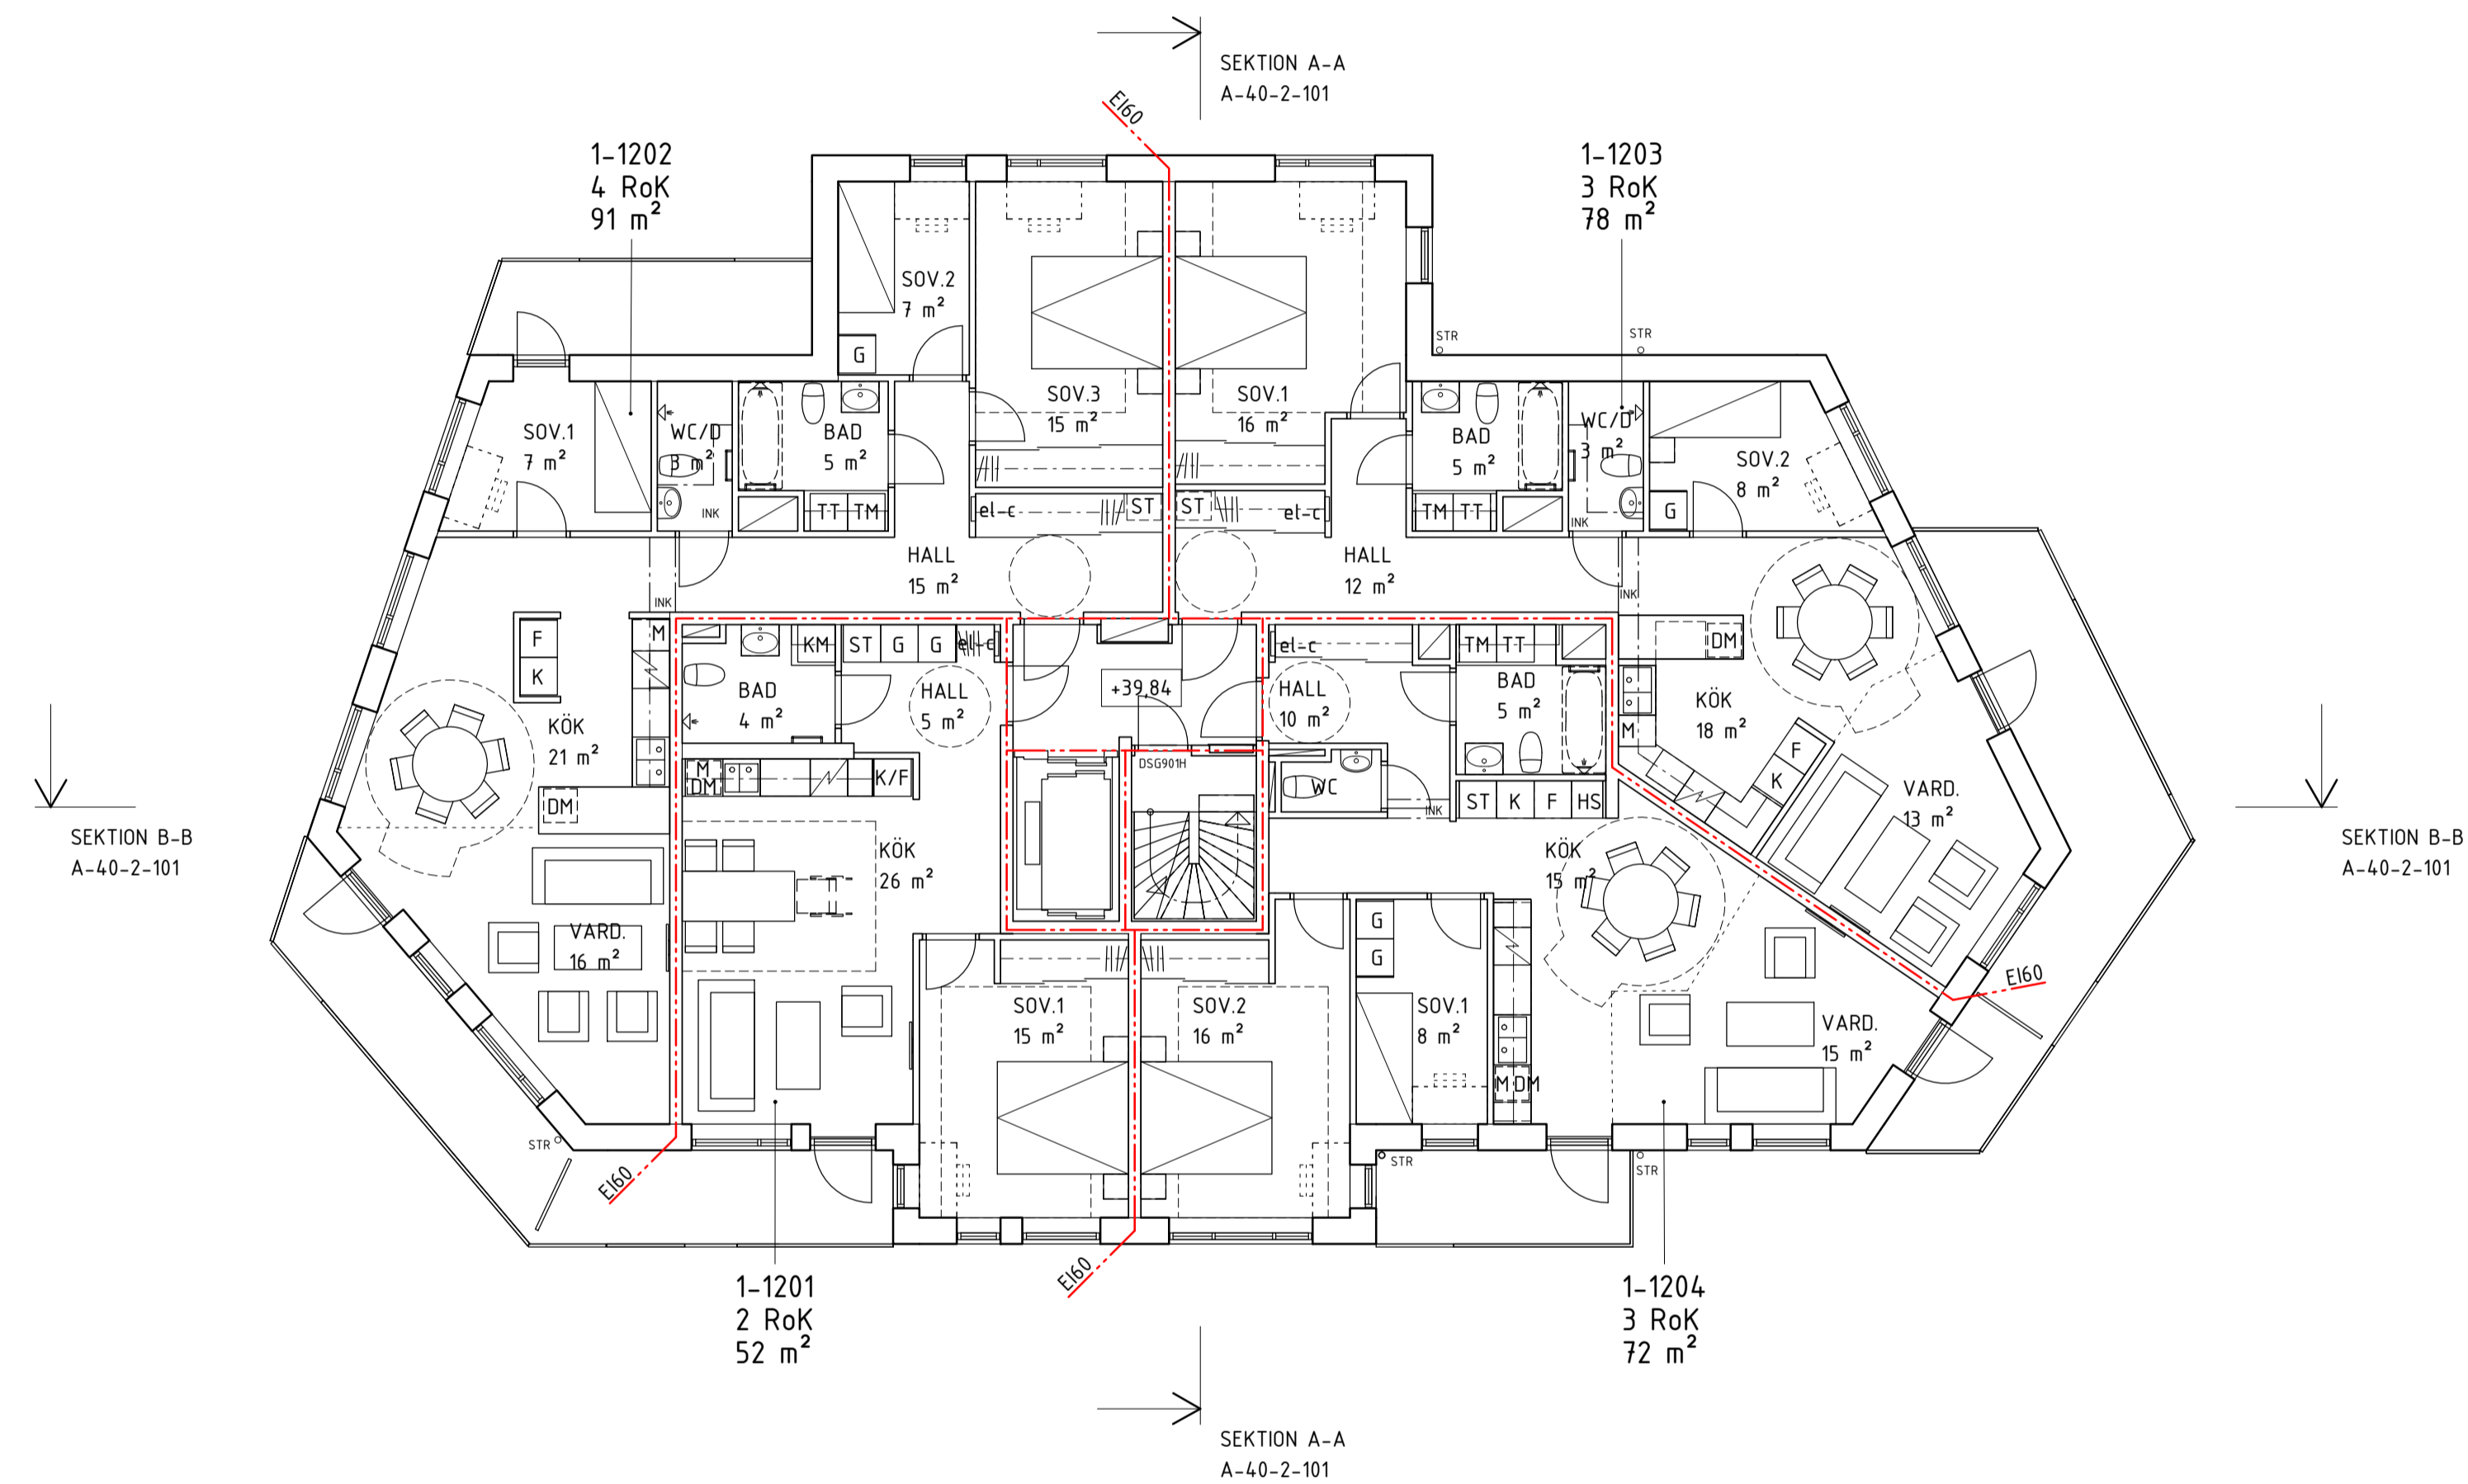

BET	ÄNDRINGEN AVSER	DATUM	SIGN
RITNINGENS STATUS			
BYGGLOVHANDLING			
PLAN		ORIENTERINGSFIGUR	
PEAB			
FASTIGHET OCH PROJEKTNÄMNET			
Q-HUSEN HUS 1			
SICKLAÖN 38:38			
A	TOTAL Arkitektur och Urbanism AB	tel.08-441 36 00	
K	SLB AB	tel.08-706 45 50	
E	Elektrotrade Installation AB	tel.08-514 911 84	
V	OTK Klimatinstallationer AB	tel.070-644 99 93	
VS	CSVK AB	tel.0721-64 64 66	
B	Briab	tel.08-440 102 50	
LIPPNING NR	BYGGAFFÄRETSLEDARE AV	MARKÄGARE	
4455	NiAi	NiAi	
DATUM	ANSÖKAN		
2022-03-11	AnPa		
RITNINGENS INNEHÅLL			
Planritning			
PLAN 12			
SKALA A3/A3	RITNINGENS NR	BET	
A1 1:100	A-40-1-112		
A3 1:200			

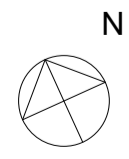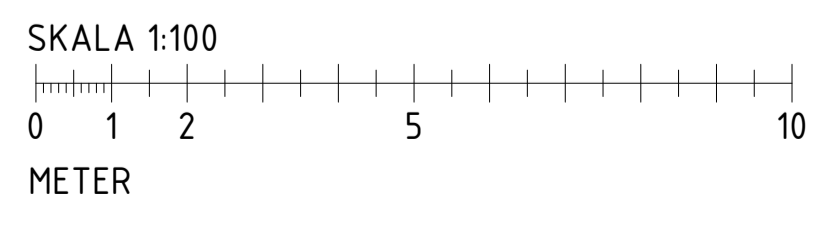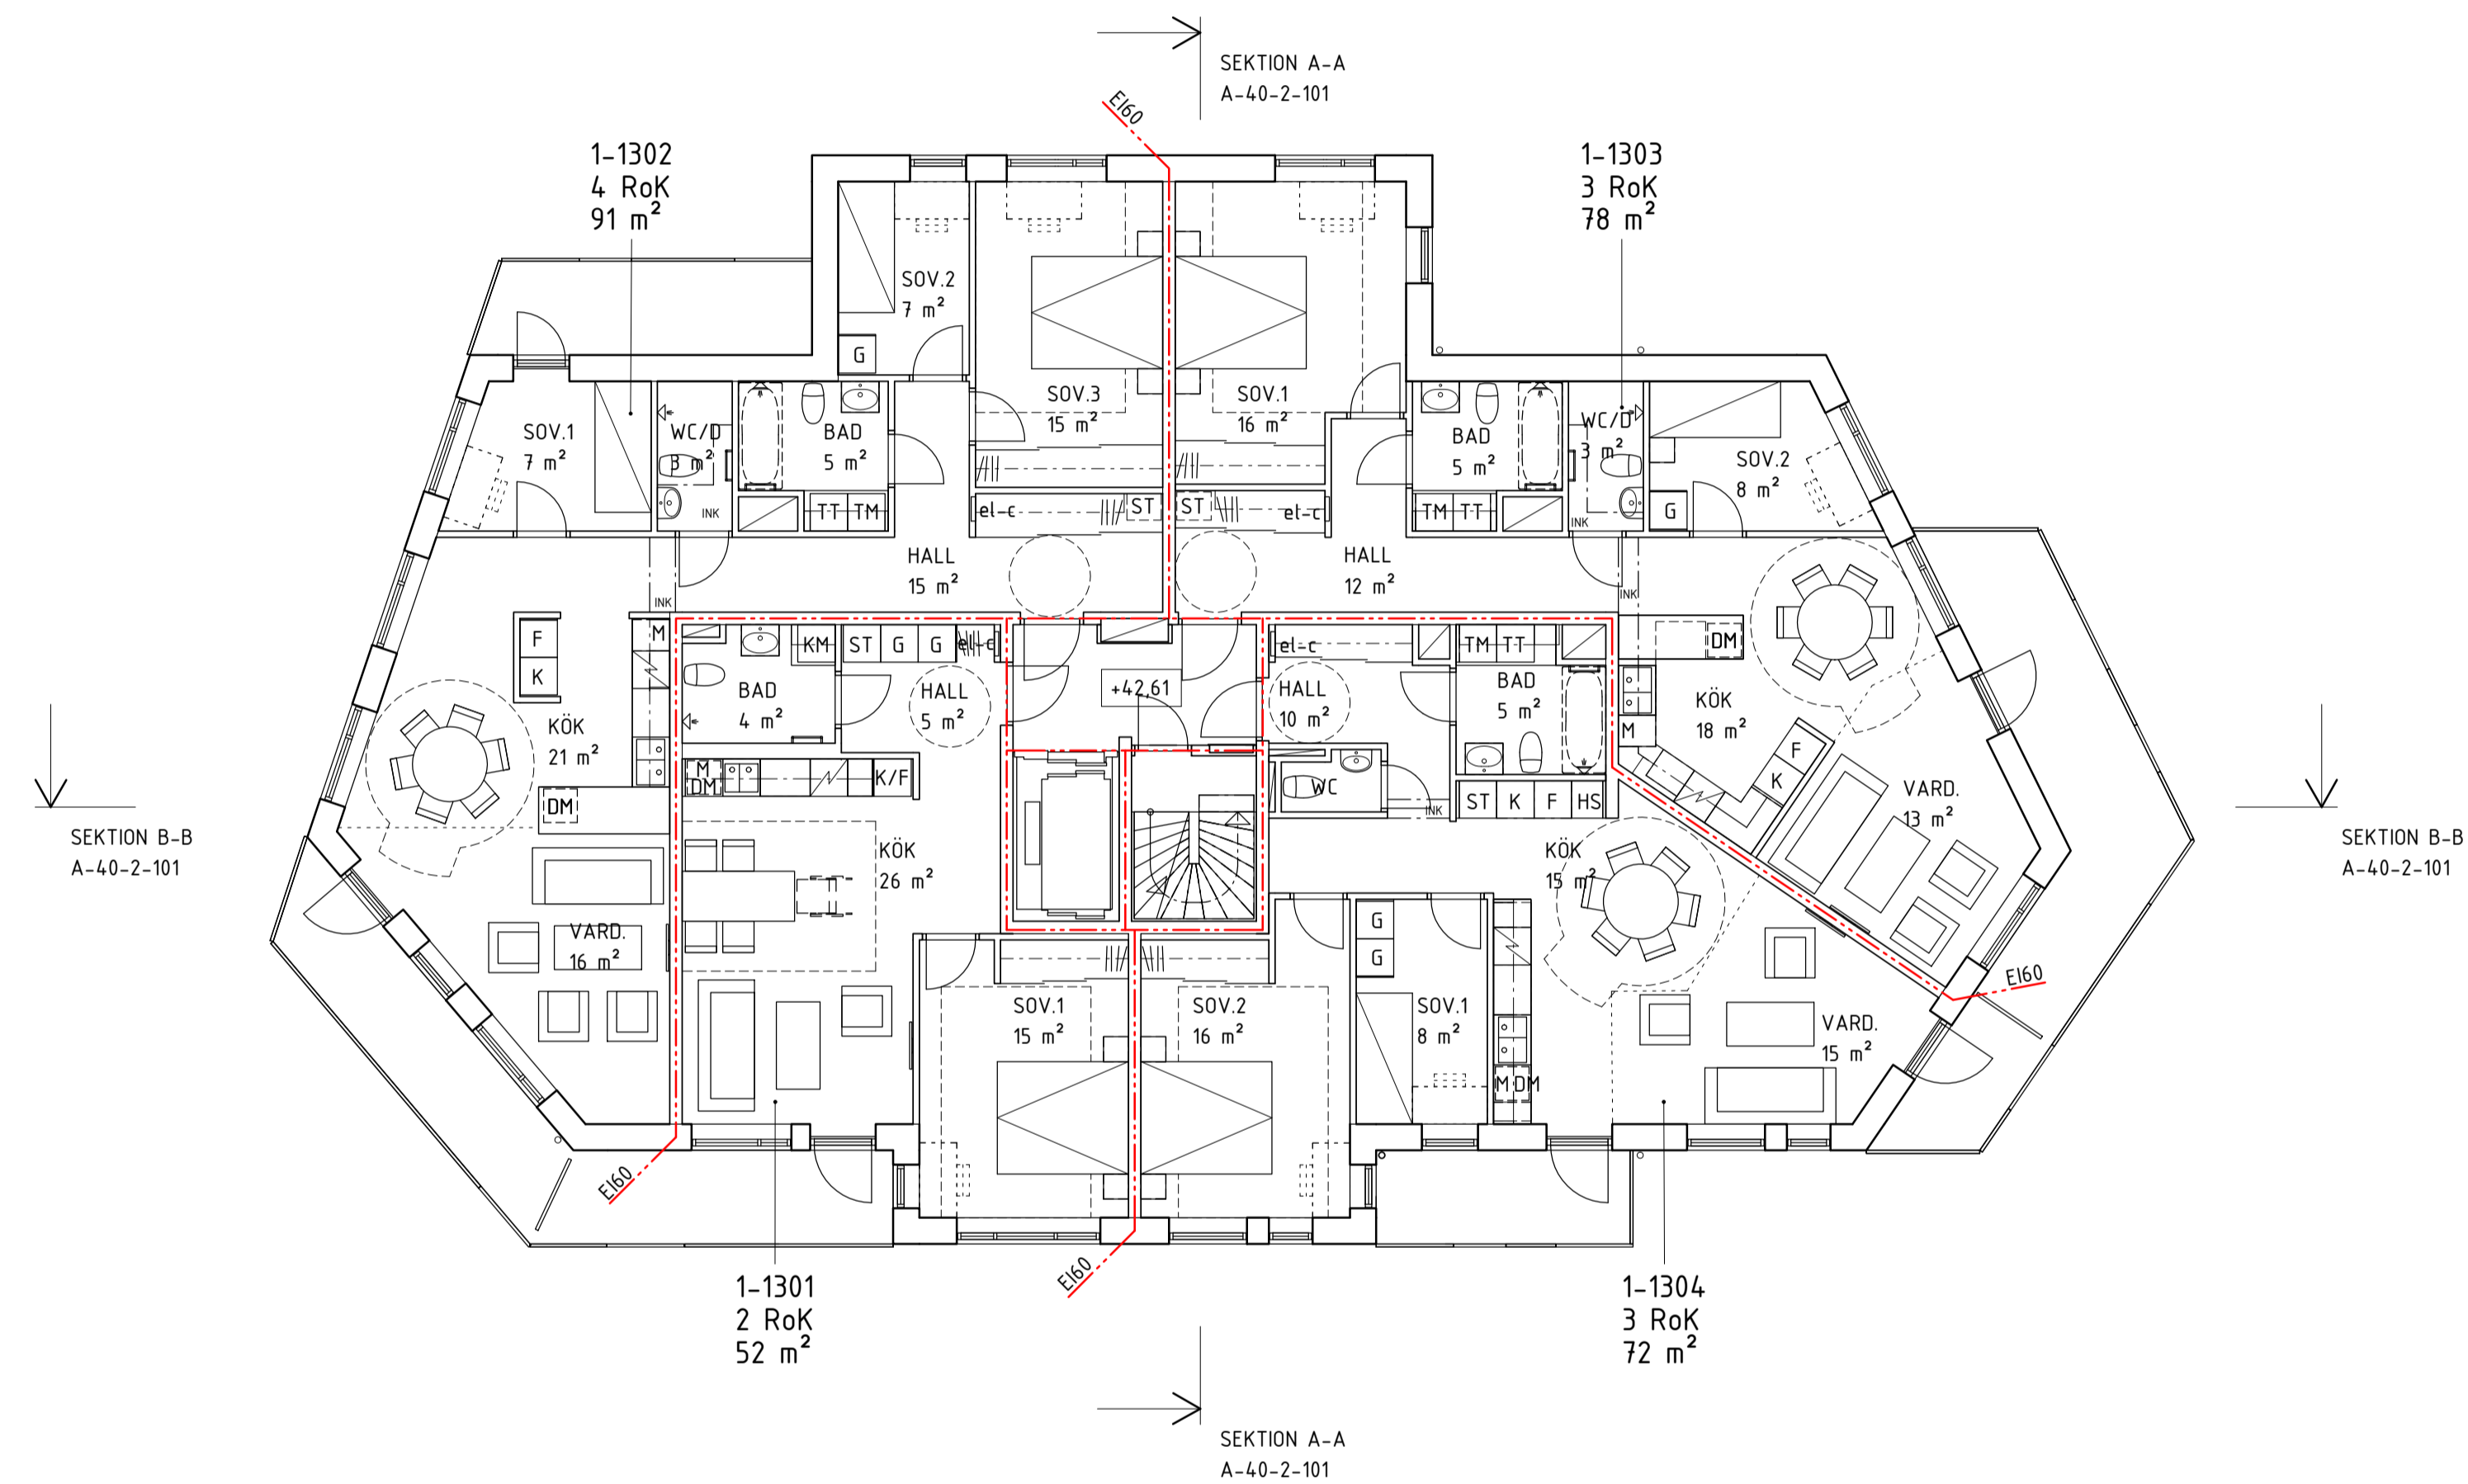



BET	ÄNDRINGEN AVSER	DATUM	SIGN
BYGGLOVHANDLING			
PLAN		ORIENTERINGSGIFUR	
PEAB			
FASTIGHET OCH PROJEKTNÄMNET Q-HUSEN HUS 1 SICKLAÖN 38:38			
A	TOTAL Arkitektur och Urbanism AB	tel.08-441 36 00	
K	SLB AB	tel.08-706 45 50	
E	Elektrotrade Installation AB	tel.08-514 911 84	
V	OTK Klimatinstallationer AB	tel.070-644 99 93	
VS	CSVK AB	tel.0721-64 64 66	
B	Briab	tel.08-440 102 50	
LÖPNUMRER NR 4455	BYGGAUSTRUERAD AV NiAi	MARKÄGARE NiAi	
DATUM 2022-03-11	ANSVARIG AnPa		
RITNINGENS INNEHÅLL Planritning PLAN 13			
SKALA A3/A3 A1 1:100 A3 1:200	RITNINGSNUMMER A-40-1-113	BET	

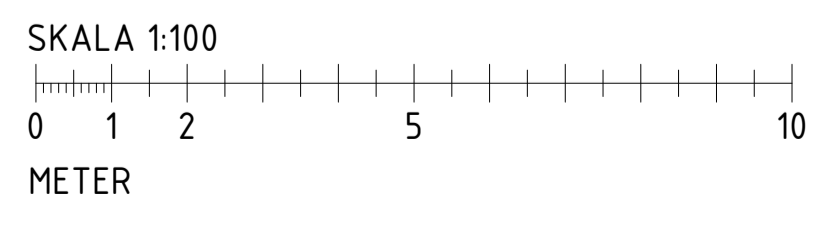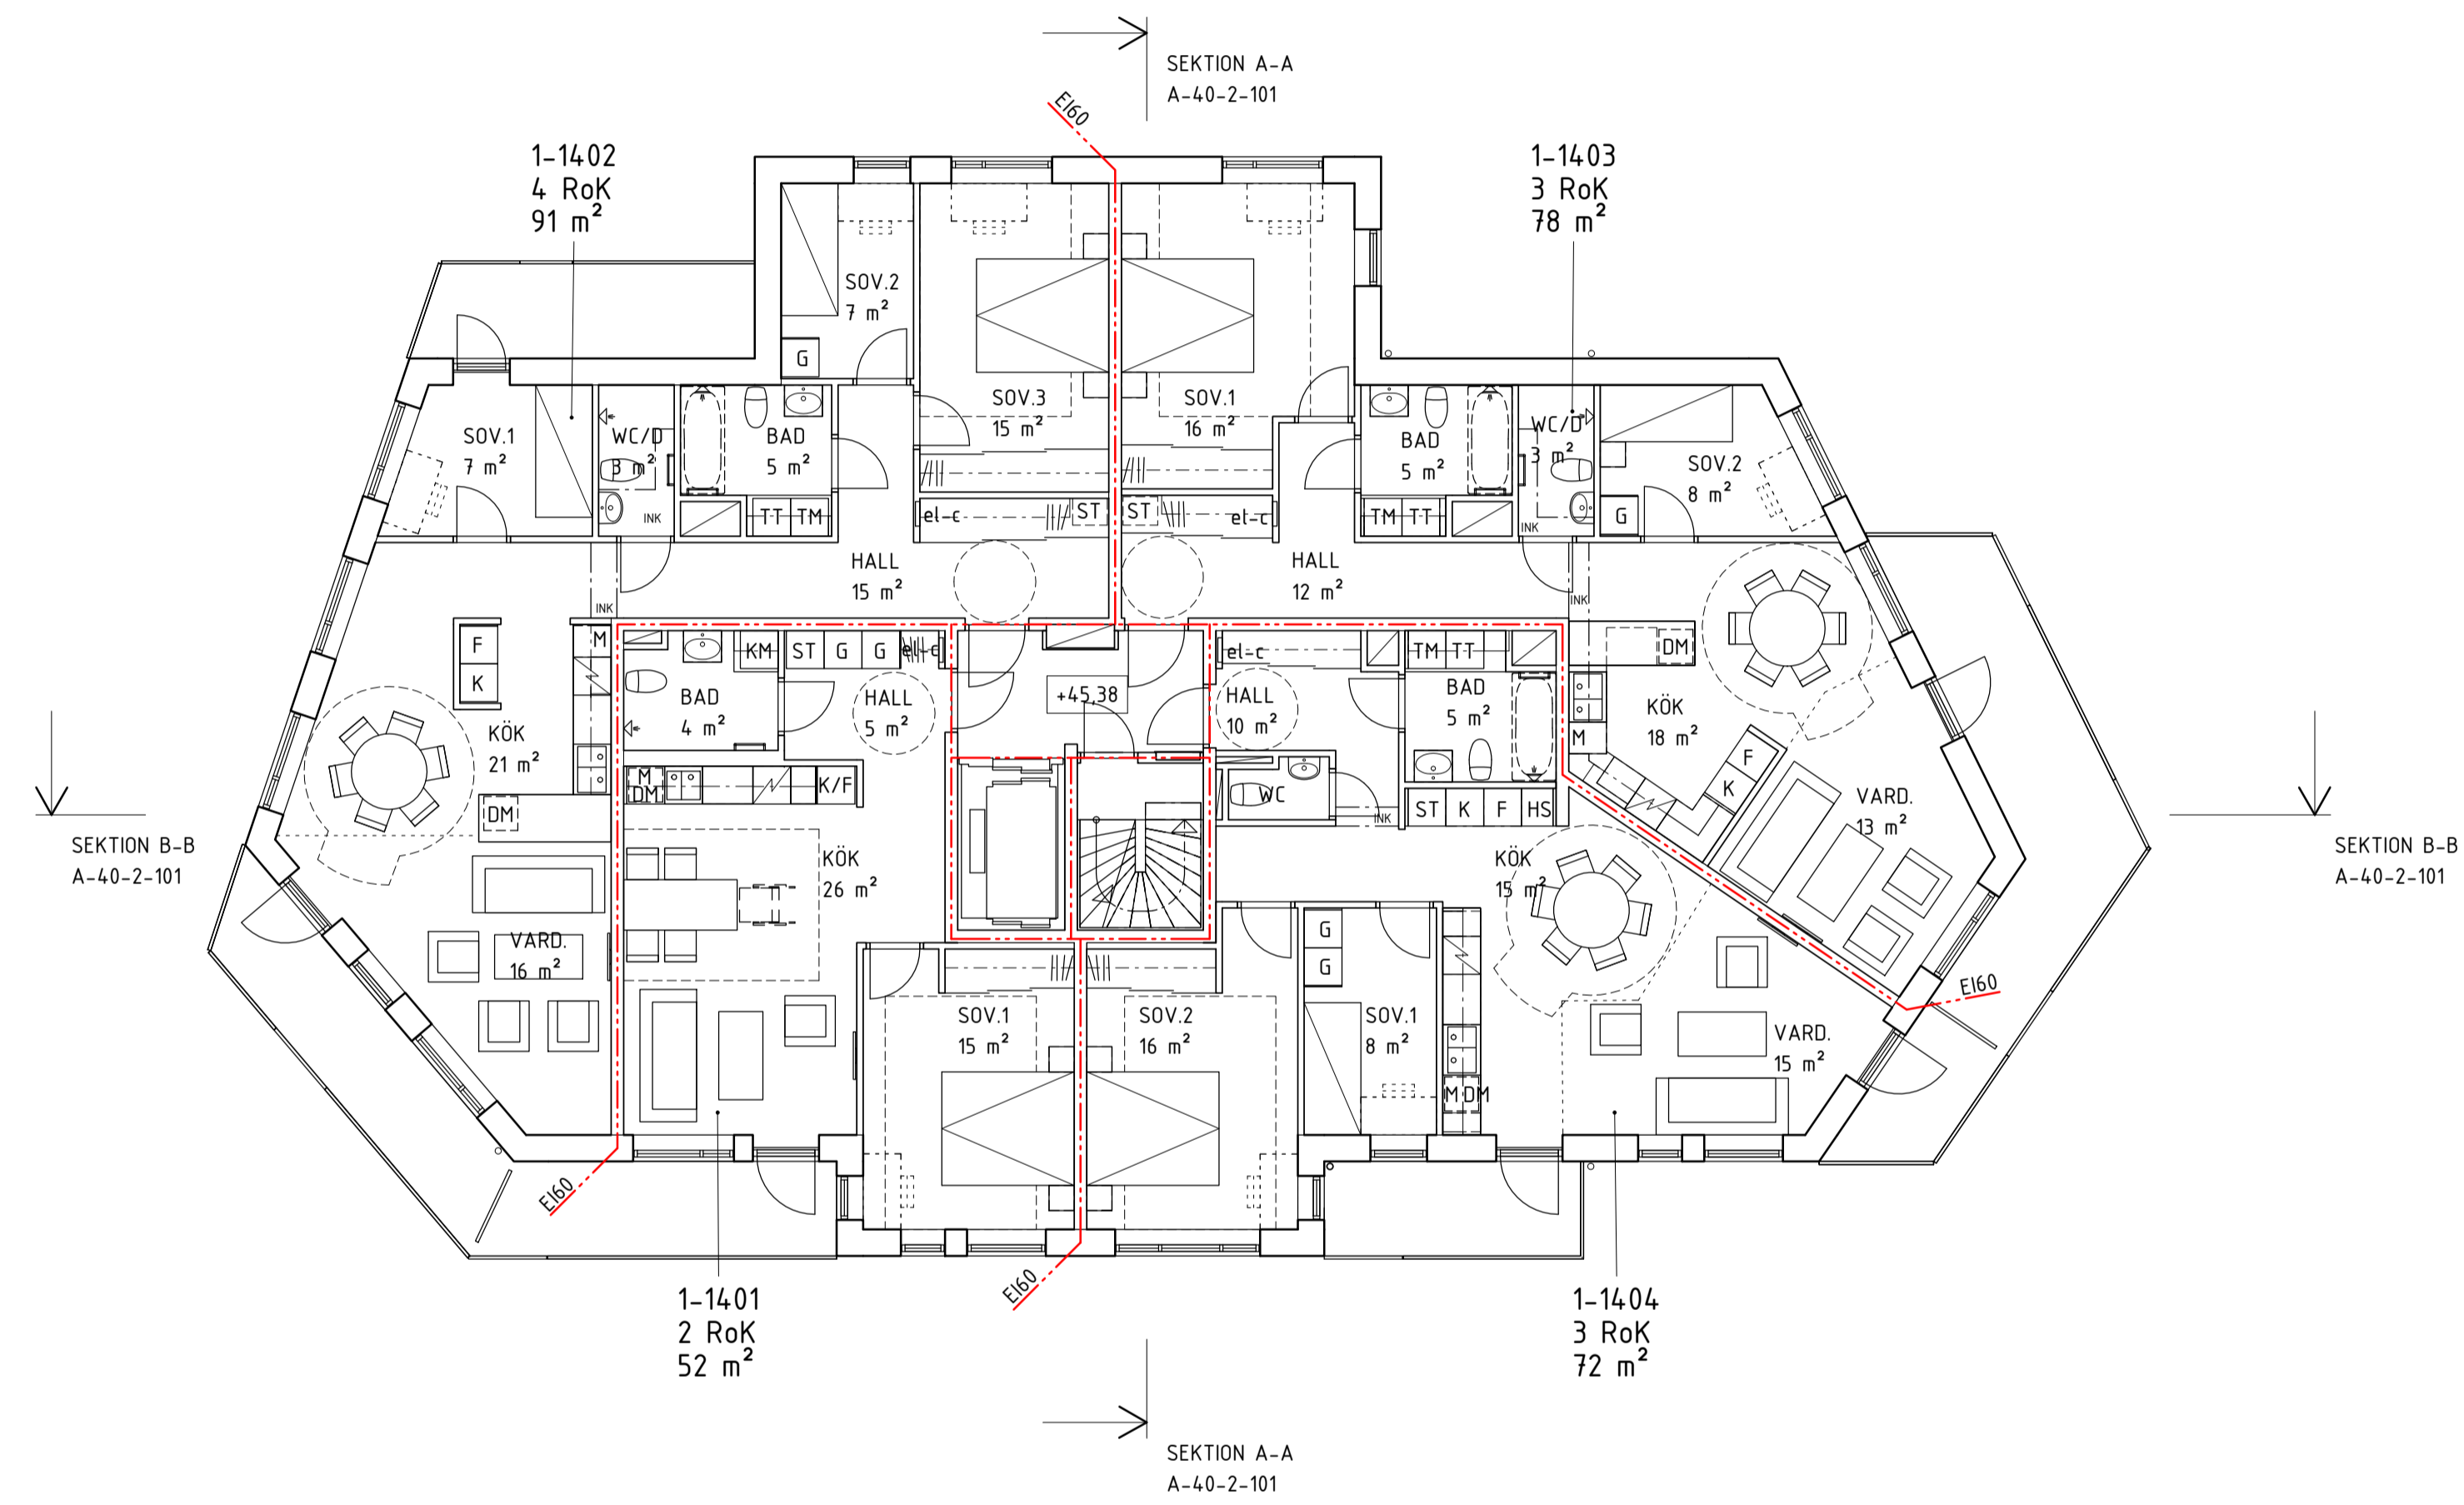

BET	ÄNDRINGEN AVSER	DATUM	SIGN
RITNINGENS STATUS			
BYGGLOVHANDLING			
PLAN		ORIENTERINGSFIGUR	
PEAB			
FASTIGHET OCH PROJEKTNÄMNET			
Q-HUSEN HUS 1			
SICKLAÖN 38:38			
A	TOTAL Arkitektur och Urbanism AB	tel.08-441 36 00	
K	SLB AB	tel.08-706 45 50	
E	Elektrotrade Installation AB	tel.08-514 911 84	
V	OTK Klimatinstallationer AB	tel.070-644 99 93	
VS	CSVK AB	tel.0721-64 64 66	
B	Briab	tel.08-440 102 50	
LÖPNING NR	RITAD/PROJEKTERAD AV	MARKGIVARE	
4455	NiAi	NiAi	
DATUM	ANSÖKAN		
2022-03-11	AnPa		
RITNINGENS INNEHÅLL			
Planritning PLAN 14			
SKALA A/A3	RITNINGSNUMMER	BET	
A1 1:100 A3 1:200	A-40-1-114		

HÄNVISNINGAR

PLANER, SE RITNING: A-40-1-110


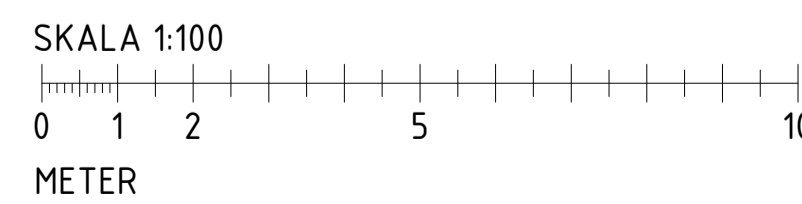
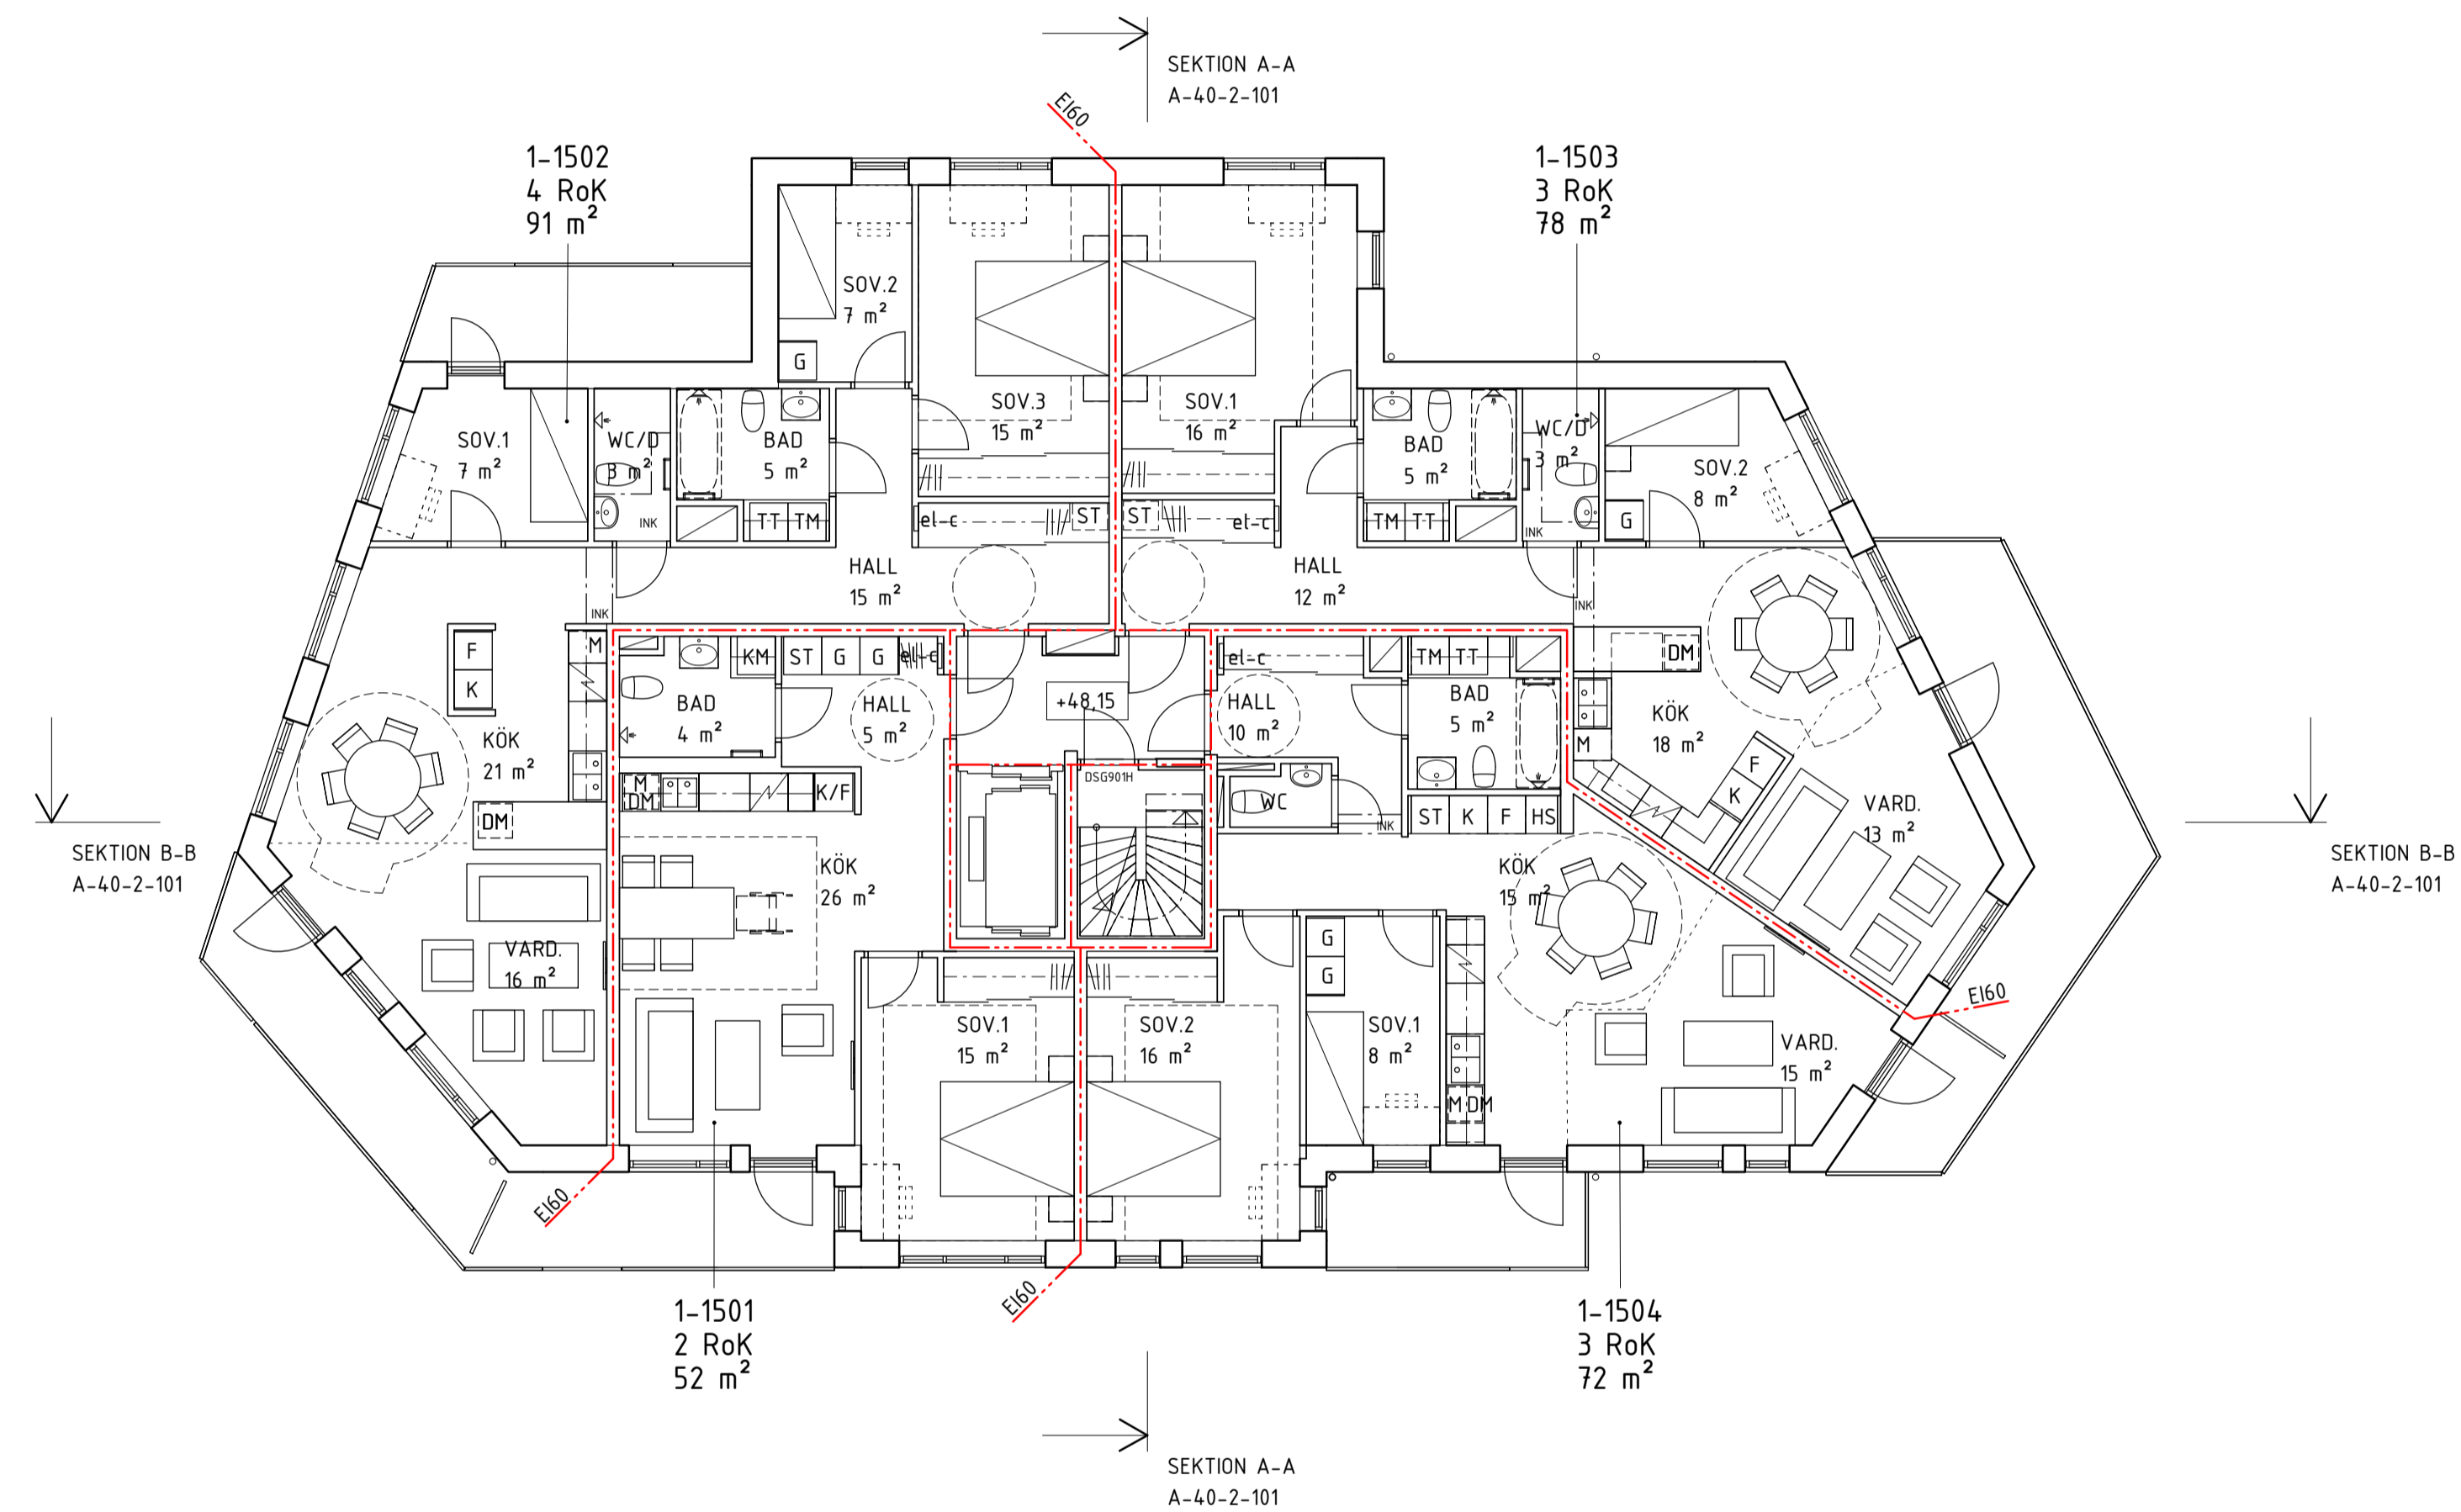


BET	ÄNDRINGEN AVSER	DATUM	SIGN
RITNINGENS STATUS			
BYGGLOVHANDLING			
PLAN		ORIENTERINGSGIFUR	
PEAB			
FASTIGHET OCH PROJEKTNÄMNET			
Q-HUSEN HUS 1			
SICKLAÖN 38:38			
A	TOTAL Arkitektur och Urbanism AB	tel:08-441 36 00	
K	SLB AB	tel:08-706 45 50	
E	Elektrotrade Installation AB	tel:08-514 911 84	
V	OTK Klimatinstallationer AB	tel:070-644 99 93	
VS	CSVK AB	tel:0721-64 64 66	
B	Briab	tel:08-440 102 50	
LUPPENS NR	BYGGLOVHANDLINGENS NR	MARKÄGARE	
4455	NiAi	NiAi	
DATUM	ANSÖKAN		
2022-03-11	AnPa		
RITNINGENS INNEHÅLL			
Planritning			
PLAN 15			
SKALA A3/A3	RITNINGENS NR	BET	
A1 1:100	A-40-1-115		
A3 1:200			

2022-03-10 17:48:02




HÄNVISNINGAR

PLANER, SE RITNING: A-40-1-110

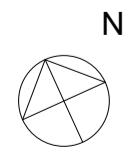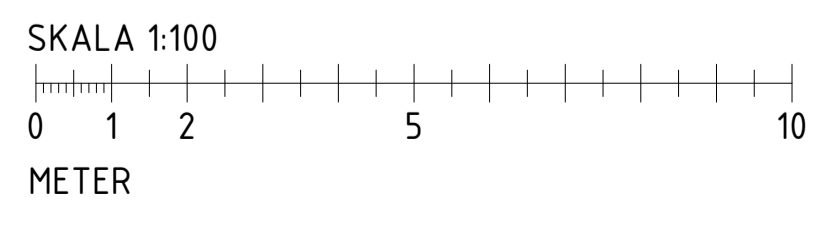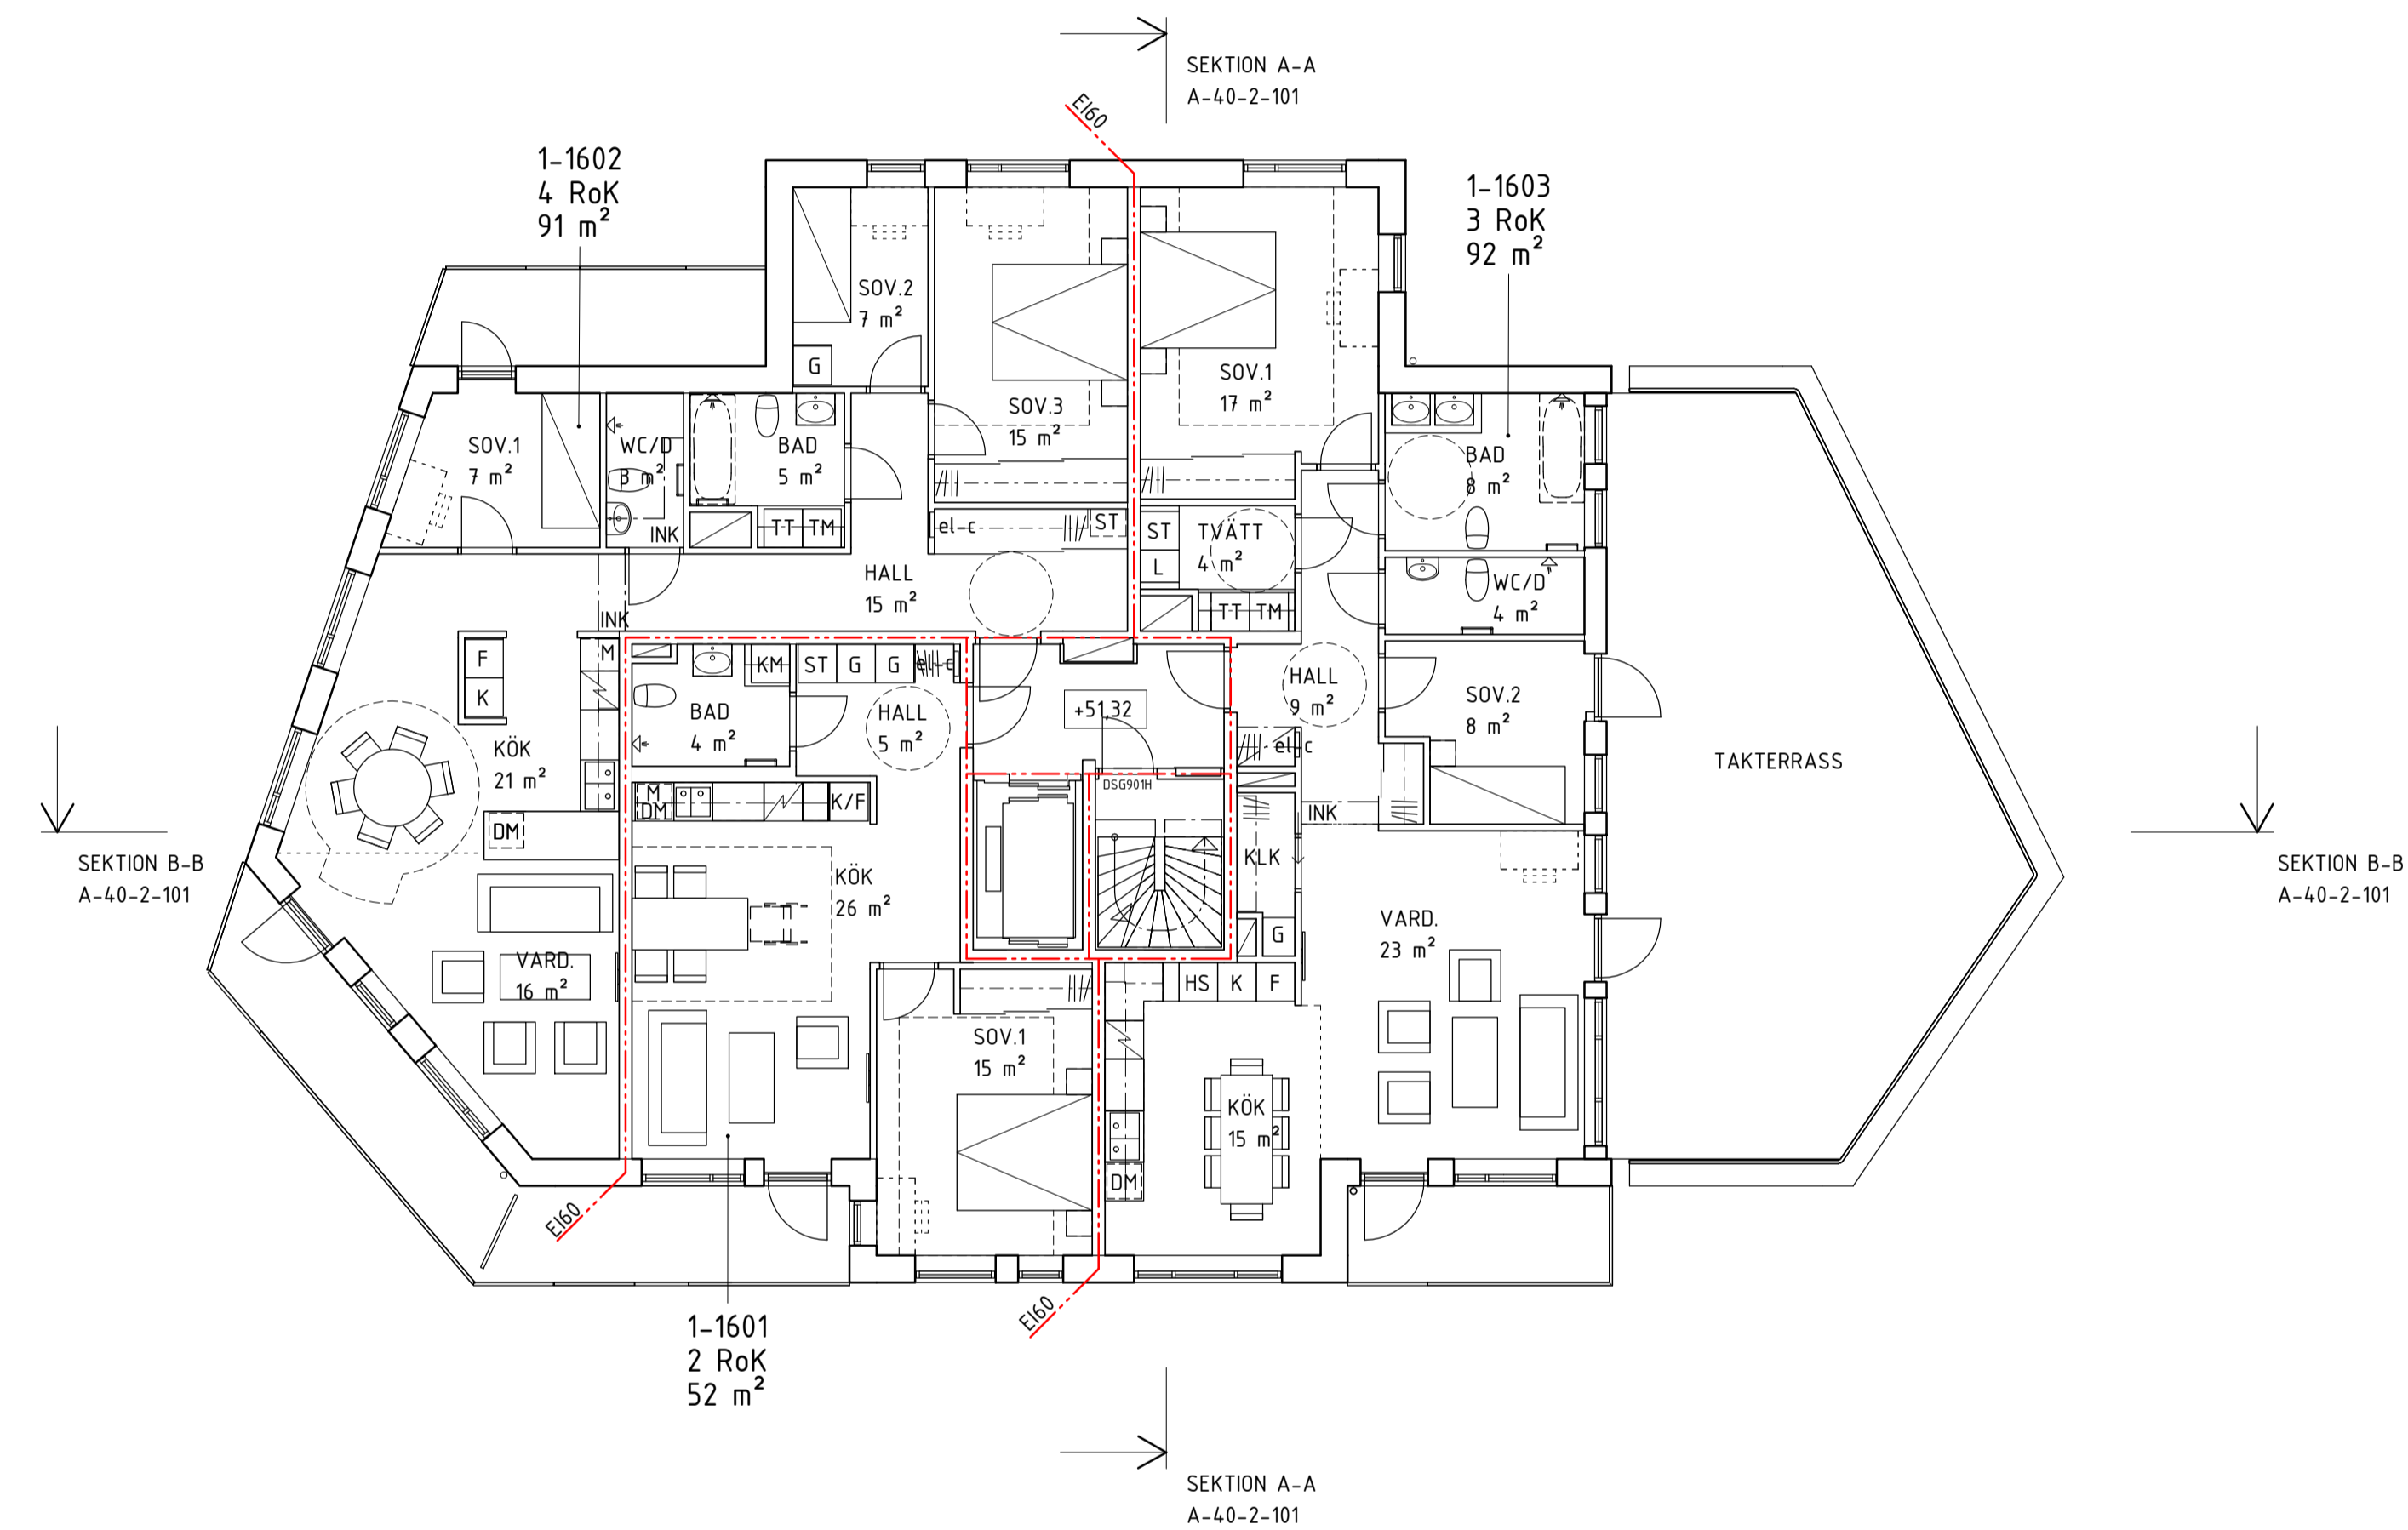


BET	ÄNDRINGEN AVSER	DATUM	SIGN
RITNINGENS STATUS			
BYGGLOVHANDLING			
PLAN		ORIENTERINGSGIFUR	
PEAB			
FASTIGHET OCH PROJEKTNÄMNET			
Q-HUSEN HUS 1			
SICKLAÖN 38:38			
A	TOTAL Arkitektur och Urbanism AB	tel.08-441 36 00	
K	SLB AB	tel.08-706 45 50	
E	Elektrotrade Installation AB	tel.08-514 911 84	
V	OTK Klimatinstallationer AB	tel.070-644 99 93	
VS	CSVK AB	tel.0721-64 64 66	
B	Briab	tel.08-440 102 50	
LÖPNUMRER NR	BYGGLOVSTRUEAD AV	MARKÄGARE	
4455	NiAi	NiAi	
DATUM	ANSÖKAN		
2022-03-11	AnPa		
RITNINGENS INNEHÅLL			
Planritning			
PLAN 16			
SKALA A3/A3	RITNINGENS RITNING	BET	
A1 1:100	A-40-1-116		
A3 1:200			


2022-03-10 17:48:03

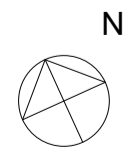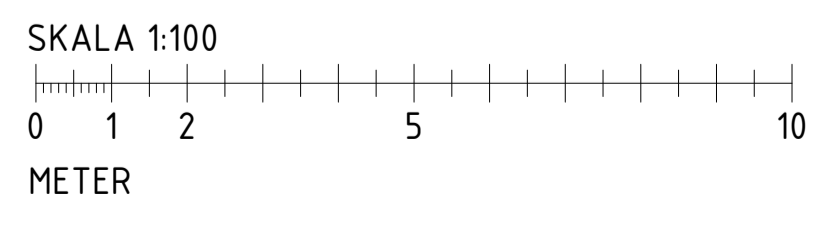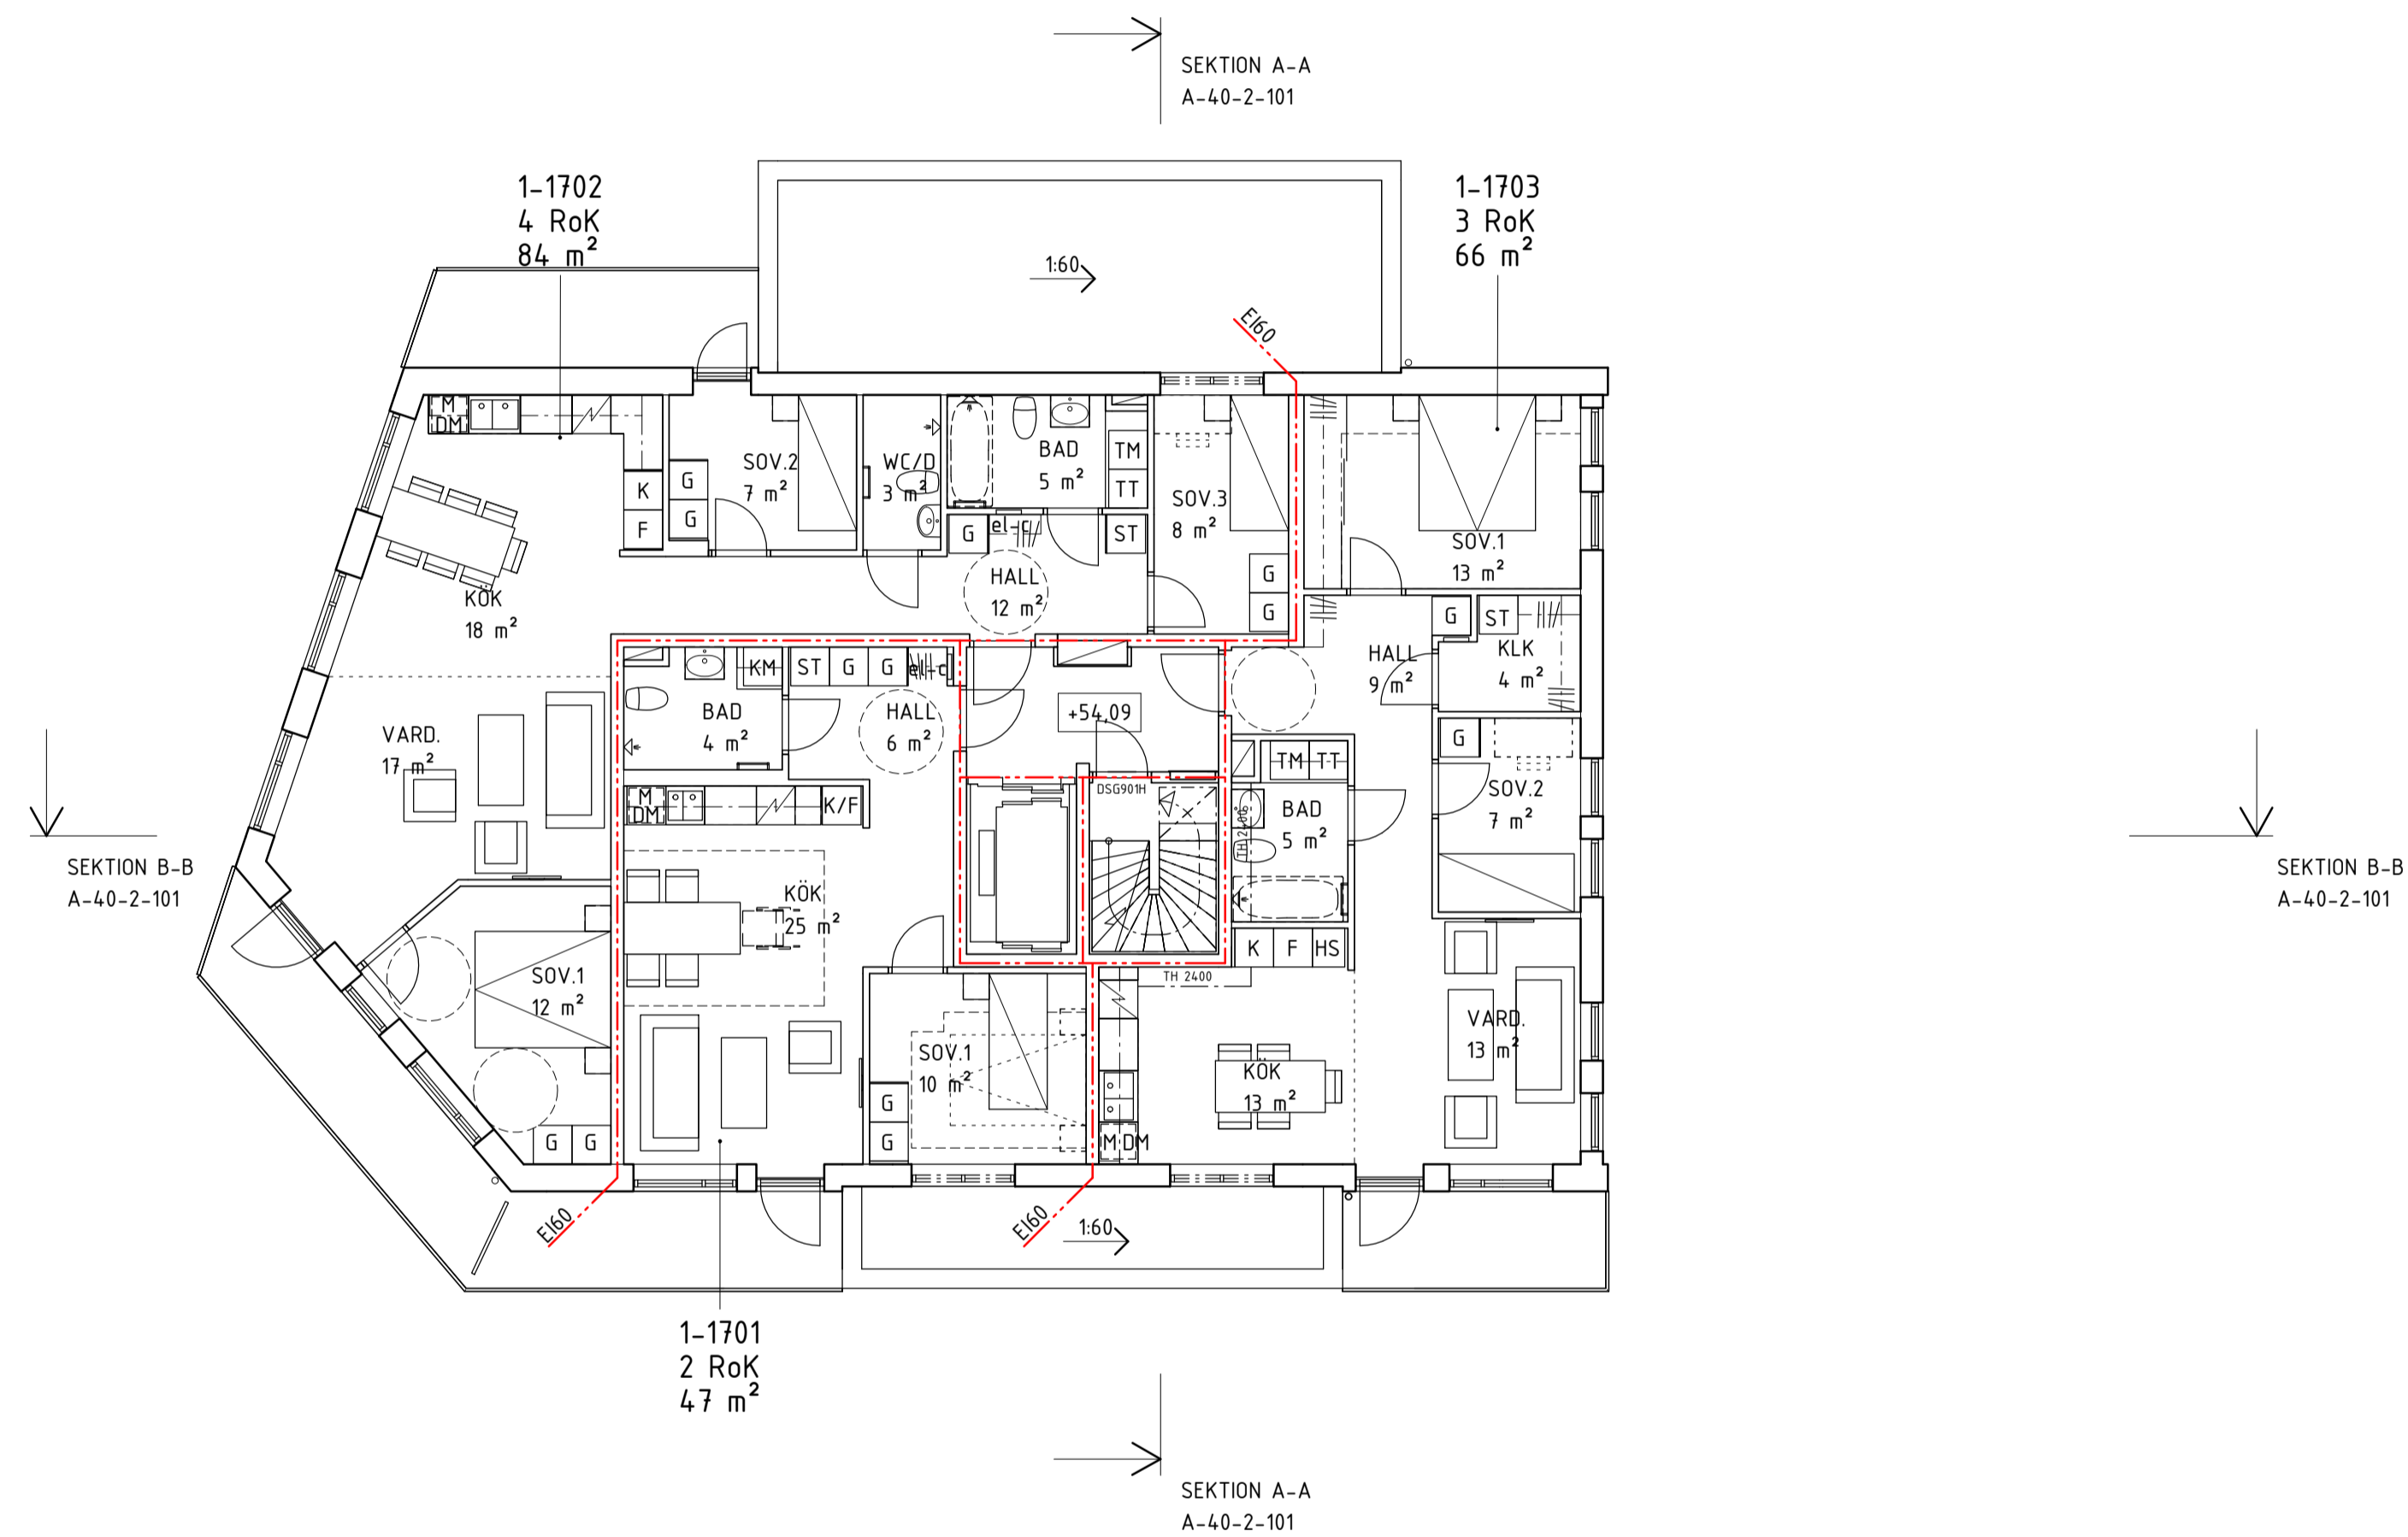

BET	ÄNDRINGEN AVSER	DATUM	SIGN
RITNINGENS STATUS			
BYGGLOVHANDLING			
PLAN		ORIENTERINGSGIFUR	
PEAB			
FÄSTIGHET OCH PROJEKTNÄMNET			
Q-HUSEN HUS 1 SICKLAÖN 38:38			
A	TOTAL Arkitektur och Urbanism AB	tel.08-441 36 00	
K	SLB AB	tel.08-706 45 50	
E	Elektrotrade Installation AB	tel.08-514 911 84	
V	OTK Klimatinstallationer AB	tel.070-644 99 93	
VS	CSVK AB	tel.0721-64 64 66	
B	Briab	tel.08-440 102 50	
LÖPNUMRER NR 4455	RITAD/PROJEKTERAD AV NiAi	MARKGIVARE NiAi	
DATUM 2022-03-11	RENSARE AnPa		
RITNINGENS INNEHÅLL			
Planritning PLAN 17			
SKALA A3/A3 A1 1:100 A3 1:200	RITNINGSNUMMER A-40-1-117	BET	

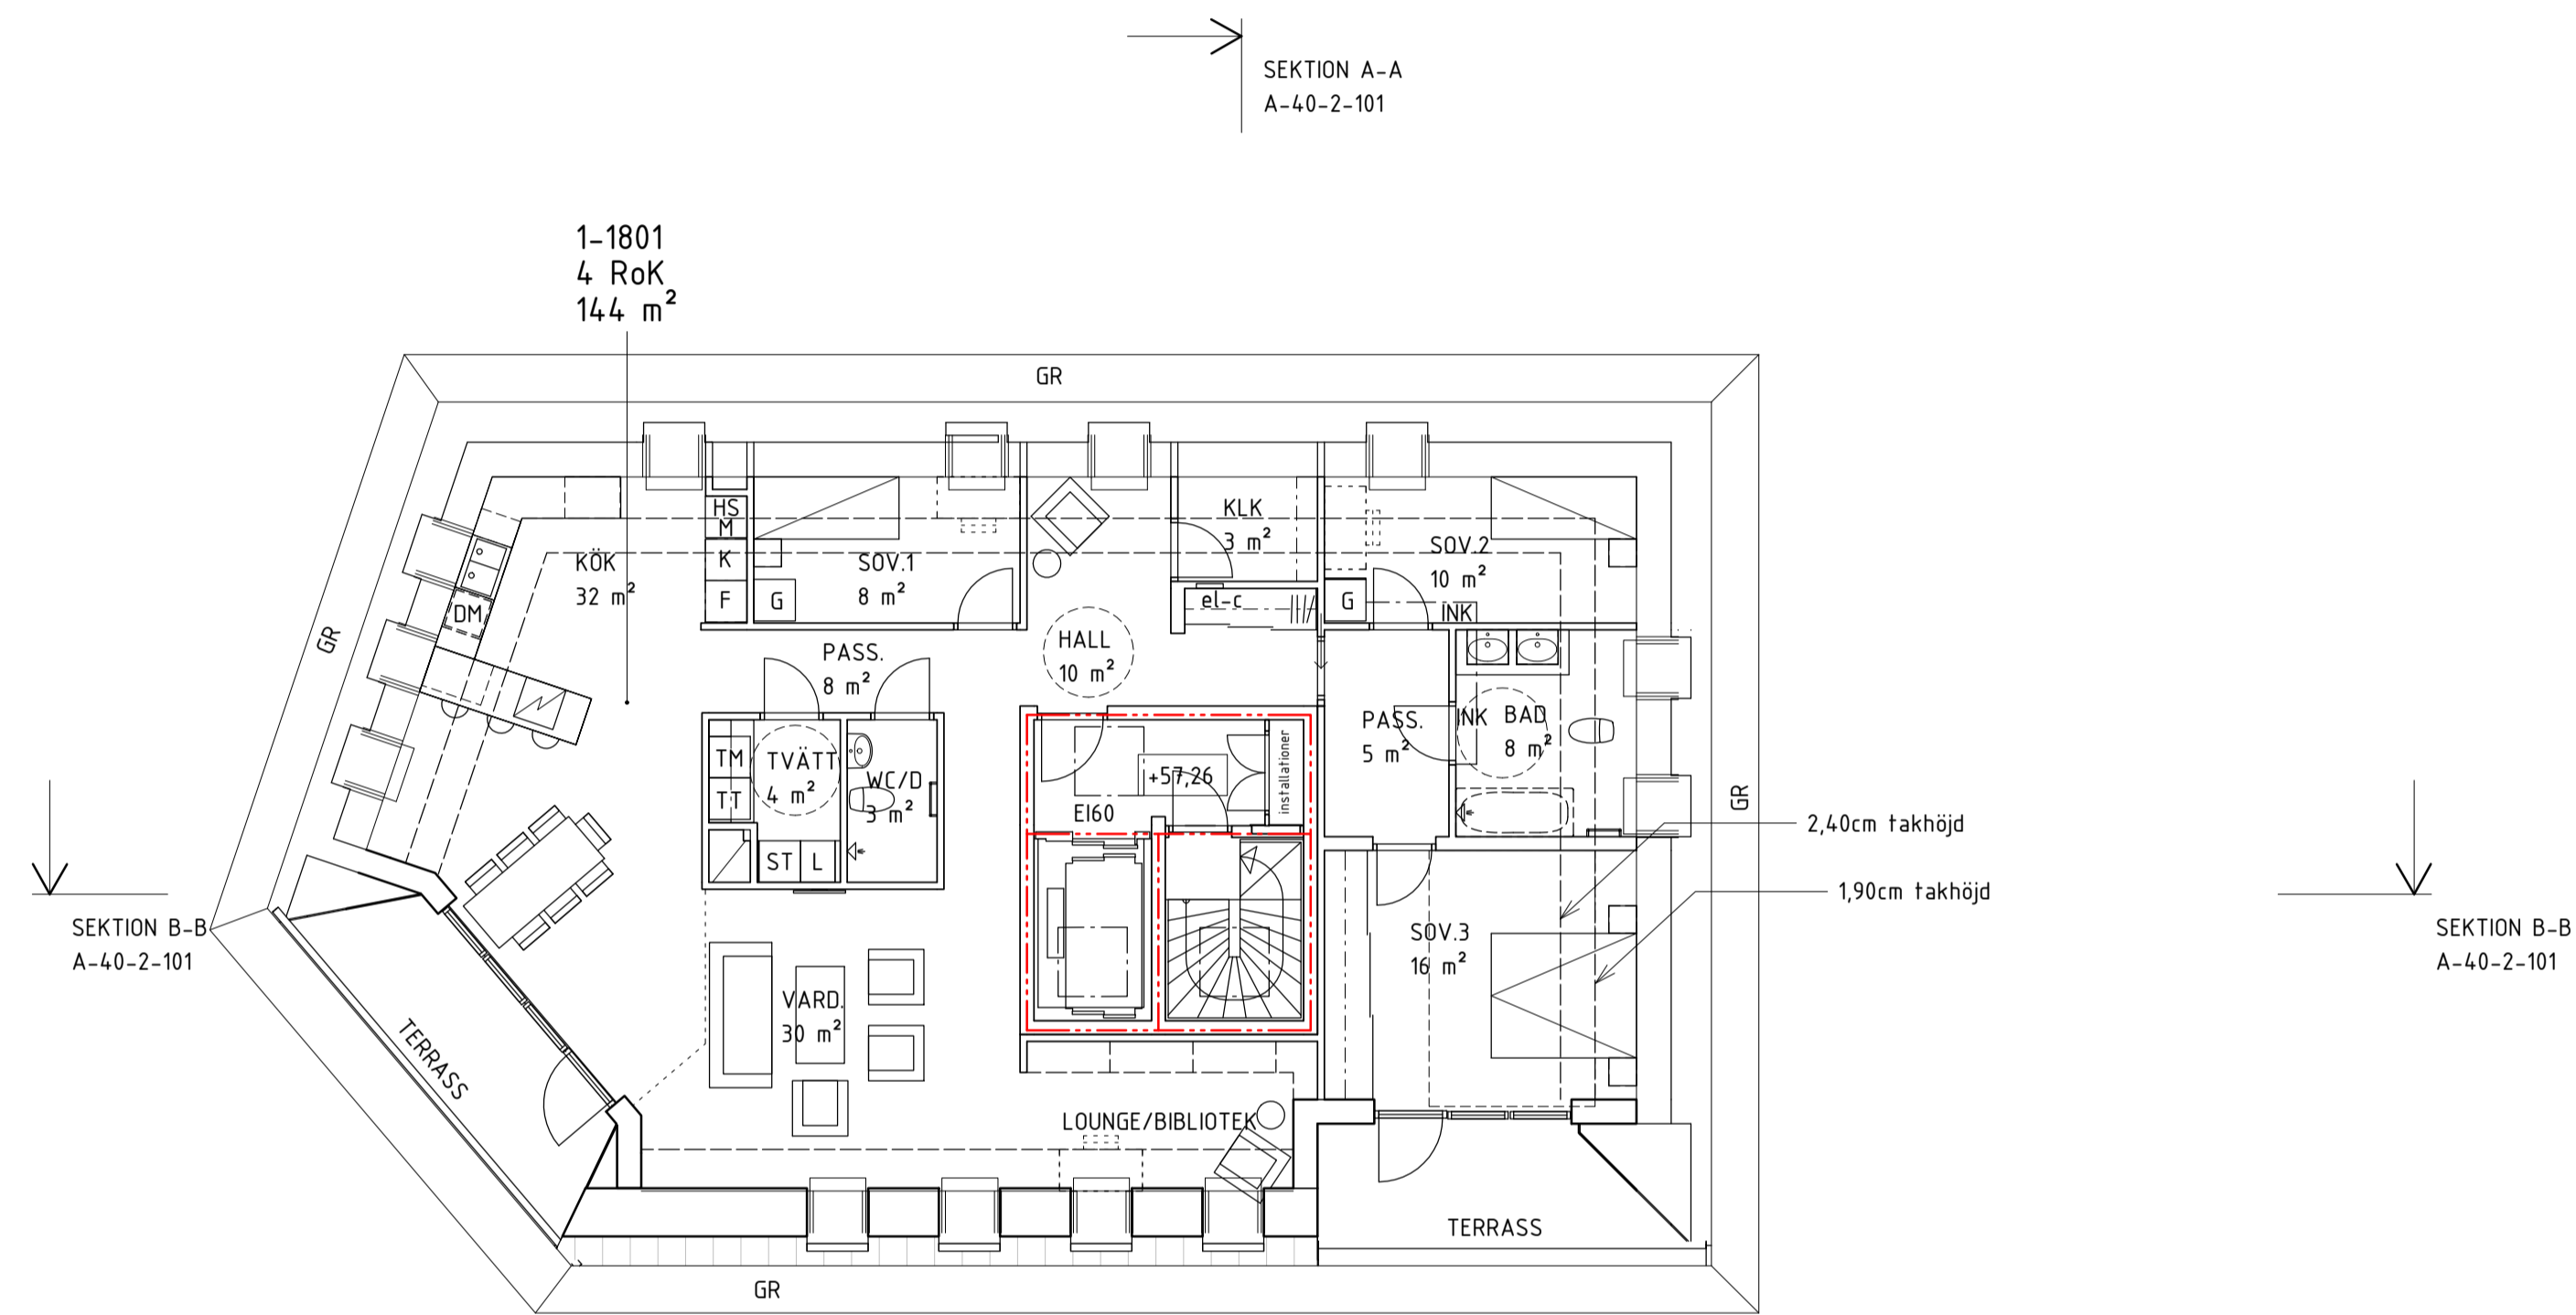

SEKTION A-A
A-40-2-101

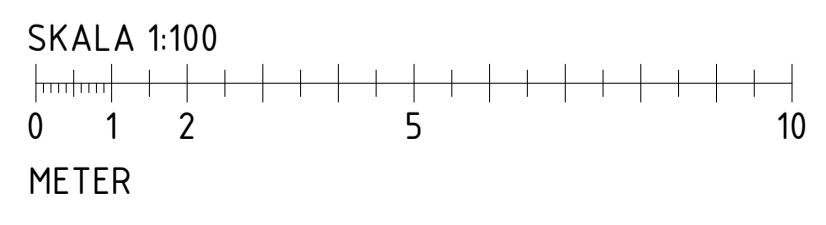

BET	ANDRINGEN AVSER	DATUM	SIGN
RITNINGENS STATUS			
BYGGLOVHANDLING			
PLAN		ORIENTERINGSGIFUR	
PEAB			
FASTIGHET OCH PROJEKTNÄM N			
Q-HUSEN HUS 1			
SICKLAÖN 38:38			
A	TOTAL Arkitektur och Urbanism AB	tel.08-441 36 00	
K	SLB AB	tel.08-706 45 50	
E	Elektrotrade Installation AB	tel.08-514 911 84	
V	OTK Klimatinstallationer AB	tel.070-644 99 93	
VS	CSVK AB	tel.0721-64 64 66	
B	Briab	tel.08-440 102 50	
LUPPENS NR	BYGGKONSTRUKTÖR AV	MARKÄGARE	
4455	NiAi	NiAi	
DATUM	ANSVARIG		
2022-03-11	AnPa		
RITNINGENS INNEHÅLL			
Planritning			
PLAN 18			
SKALA A3/A3	RITNINGENS NR	BET	
A1 1:100	A-40-1-118		
A3 1:200			

FÖRKLARINGAR

ALLA MÅTT I MM OM INGET ANNAT ANGES.
PLUSHÖJDER ANGIVNA I HELA METER.
HÖJDER ANGIVNA I RH2000.


FG +00,00	= ÖVERKANT FÄRDIGT GOLV
---	= BRANDELLSGRÄNS EI 90-M
---	= BRANDELLSGRÄNS EI 60
---	= BRANDELLSGRÄNS EI 30
---	= BRANDELLSGRÄNS EI 15

FÖRESKRIFTER


FÖ	= FÄSTÖGLA
GR	= GESIMSRÄNNA
SRS	= SNÖRASSKYDD
STR	= STUPRÖR
TB	= TAKBRYGGA MED LIVLINEFÄSTE
TS	= TAKSTEGE
TPA	= TAKPAPP
TPL	= TAKPLÅT
UL	= UPPSTIGNINGSLUCKA MED SKYDDSRÄCKE

HÄNVISNINGAR

PLANER, SE RITNING: A-40-1-110 -119
SEKTIONER, SE RITNING: A-40-2-101

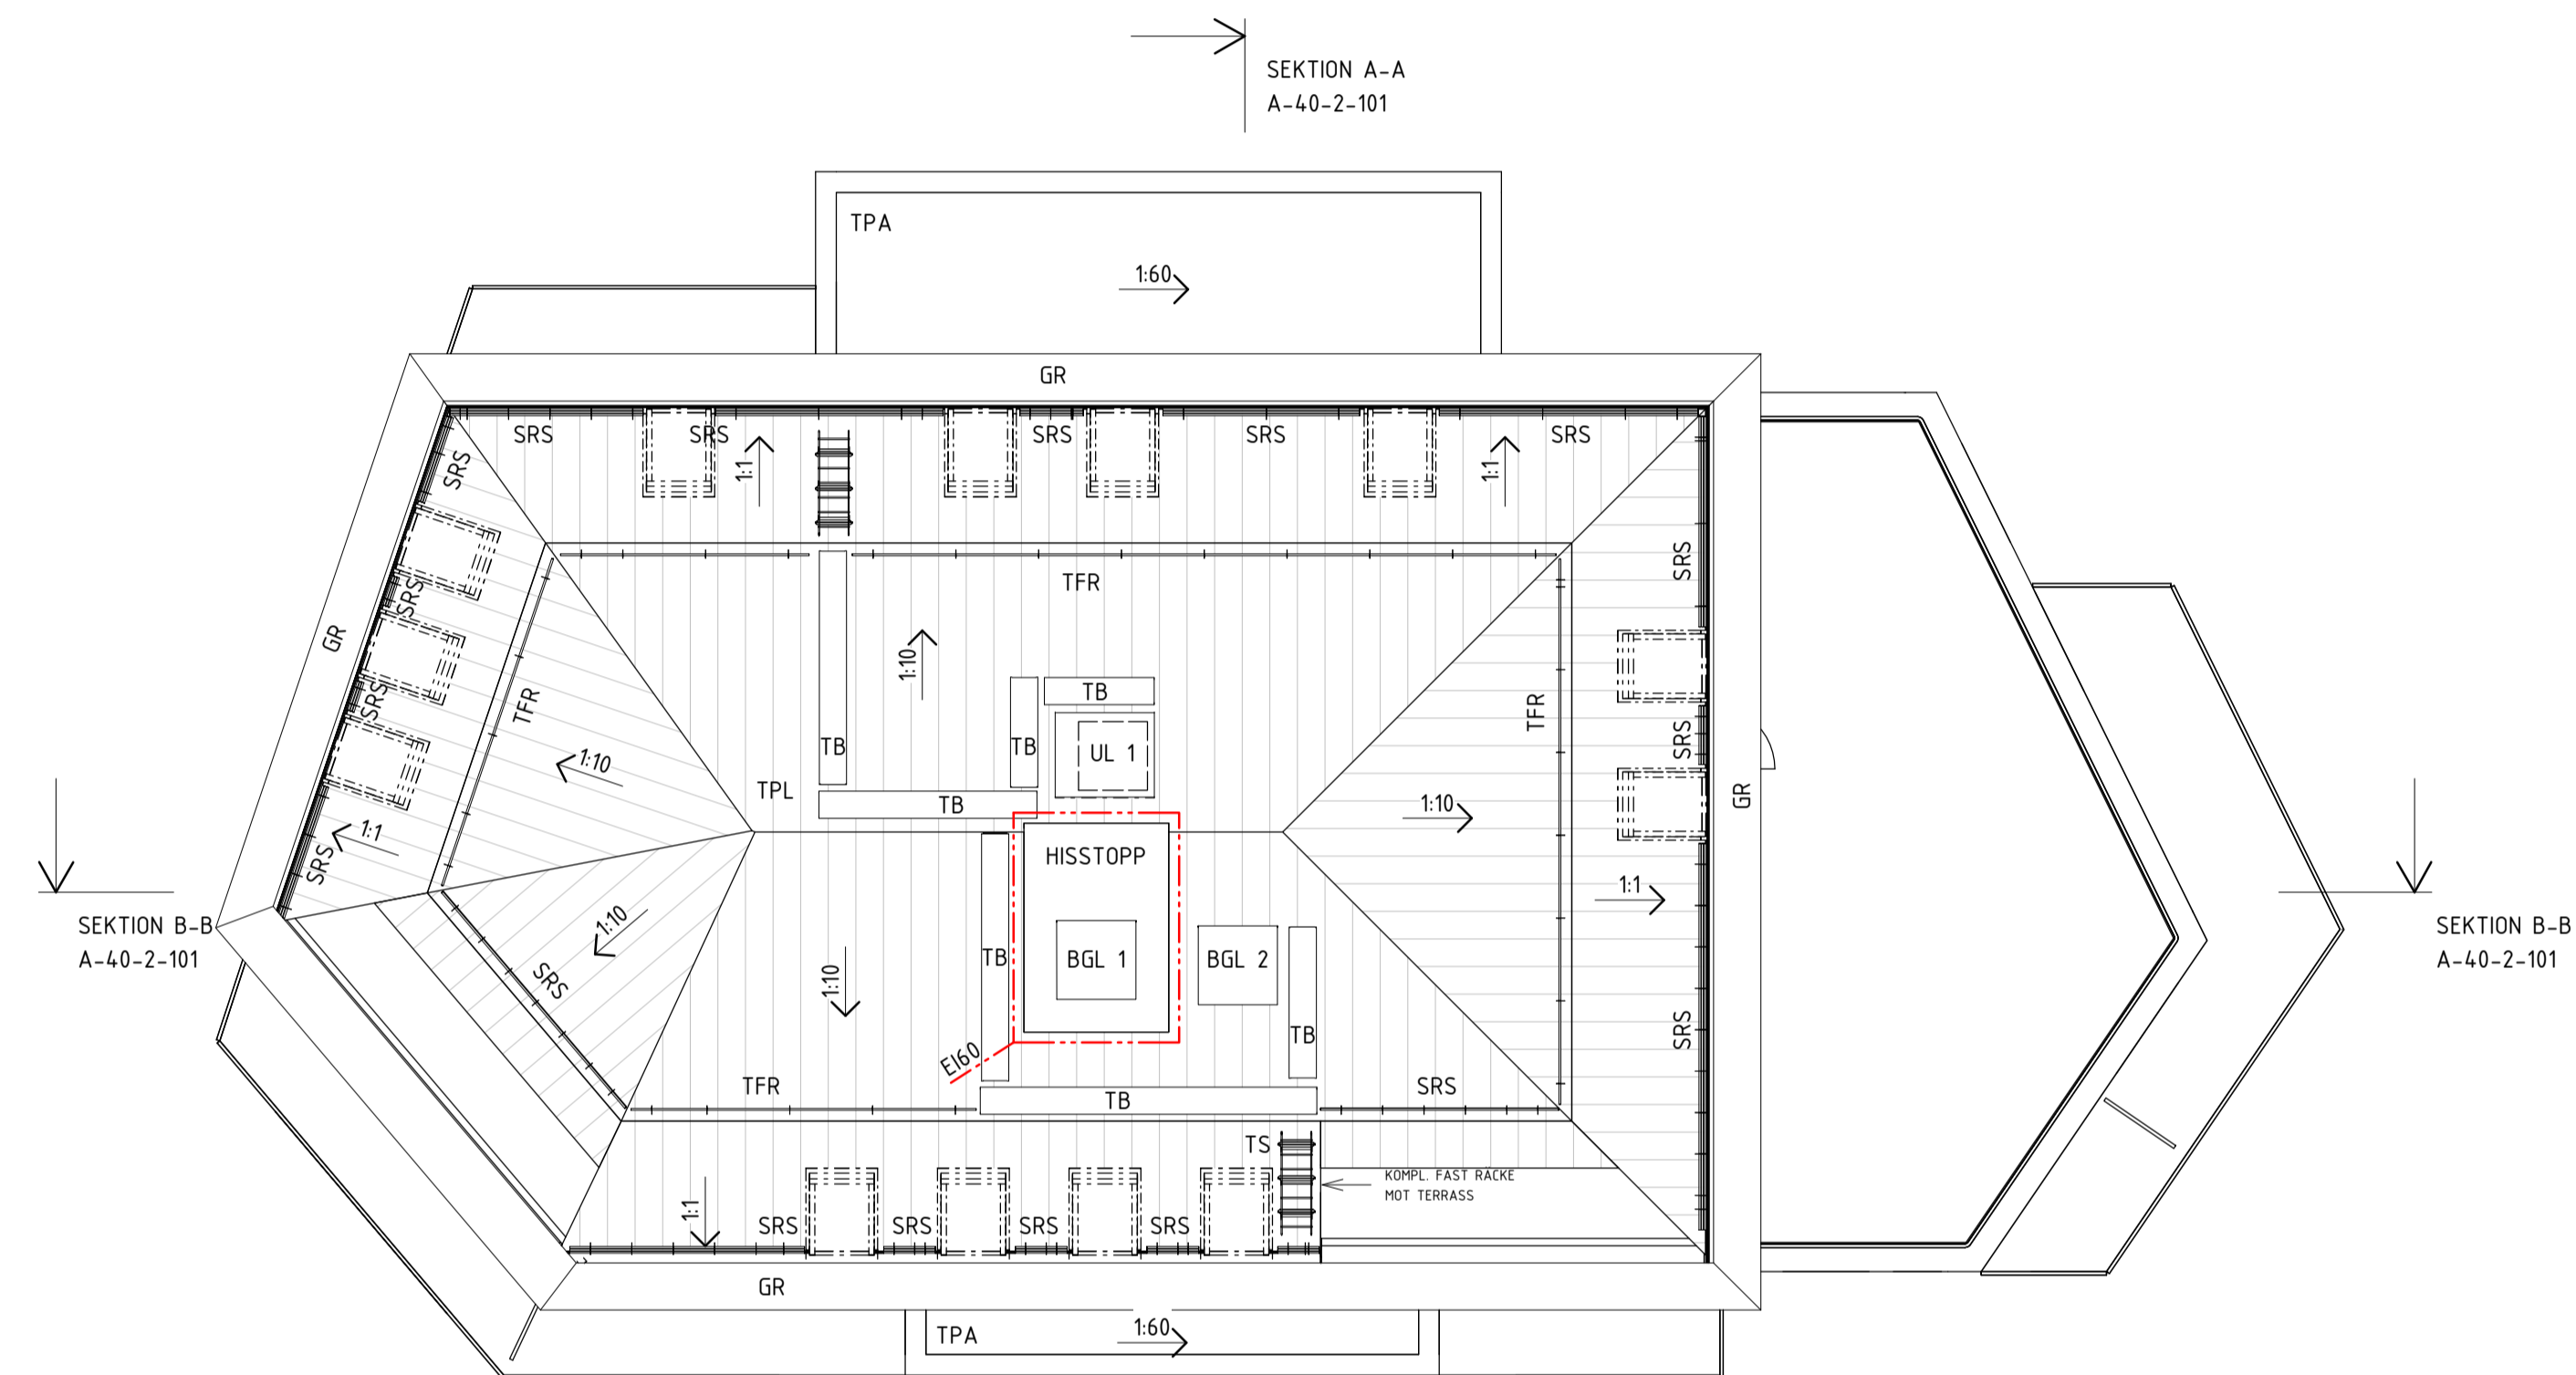

SEKTION A-A
A-40-2-101

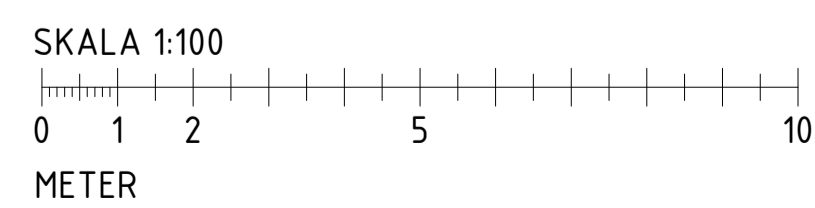

BET	ANDRINGEN AVSER	DATUM	SIGN
BYGGLOVHANDLING			
PLAN		ORIENTERINGSGIFUR	
PEAB			
FASTIGHET OCH PROJEKTNAMN Q-HUSEN HUS 1 SICKLAÖN 38:38			
A	TOTAL Arkitektur och Urbanism AB	tel.08-441 36 00	
K	SLB AB	tel.08-706 45 50	
E	Elektrotrade Installation AB	tel.08-514 911 84	
V	OTK Klimatinstallationer AB	tel.070-644 99 93	
VS	CSVK AB	tel.0721-64 64 66	
B	Briab	tel.08-440 102 50	
LUPPENS NR 4455	BYGGMONSTRERAD AV NiAi	MARKGIVARE NiAi	
DATUM 2022-03-11	ANSVARIG AnPa		
RITNINGENS INNEHÅLL Planritning PLAN 19			
SKALA A1/A3 A1 1:100 A3 1:200	RITNINGSNUMMER A-40-1-119	BET	


FÖRKLARINGAR

ALLA MÅTT I MM OM INGET ANNAT ANGES.
 PLUSHÖJDER ANGIVNA I HELA METER.
 HÖJDER ANGIVNA I RH2000.


FÖRESKRIFTER

HÄNVISNINGAR


PLANER, SE RITNING: A-40-1-110 -119
 FASADER, SE RITNING: A-40-3-101 -103

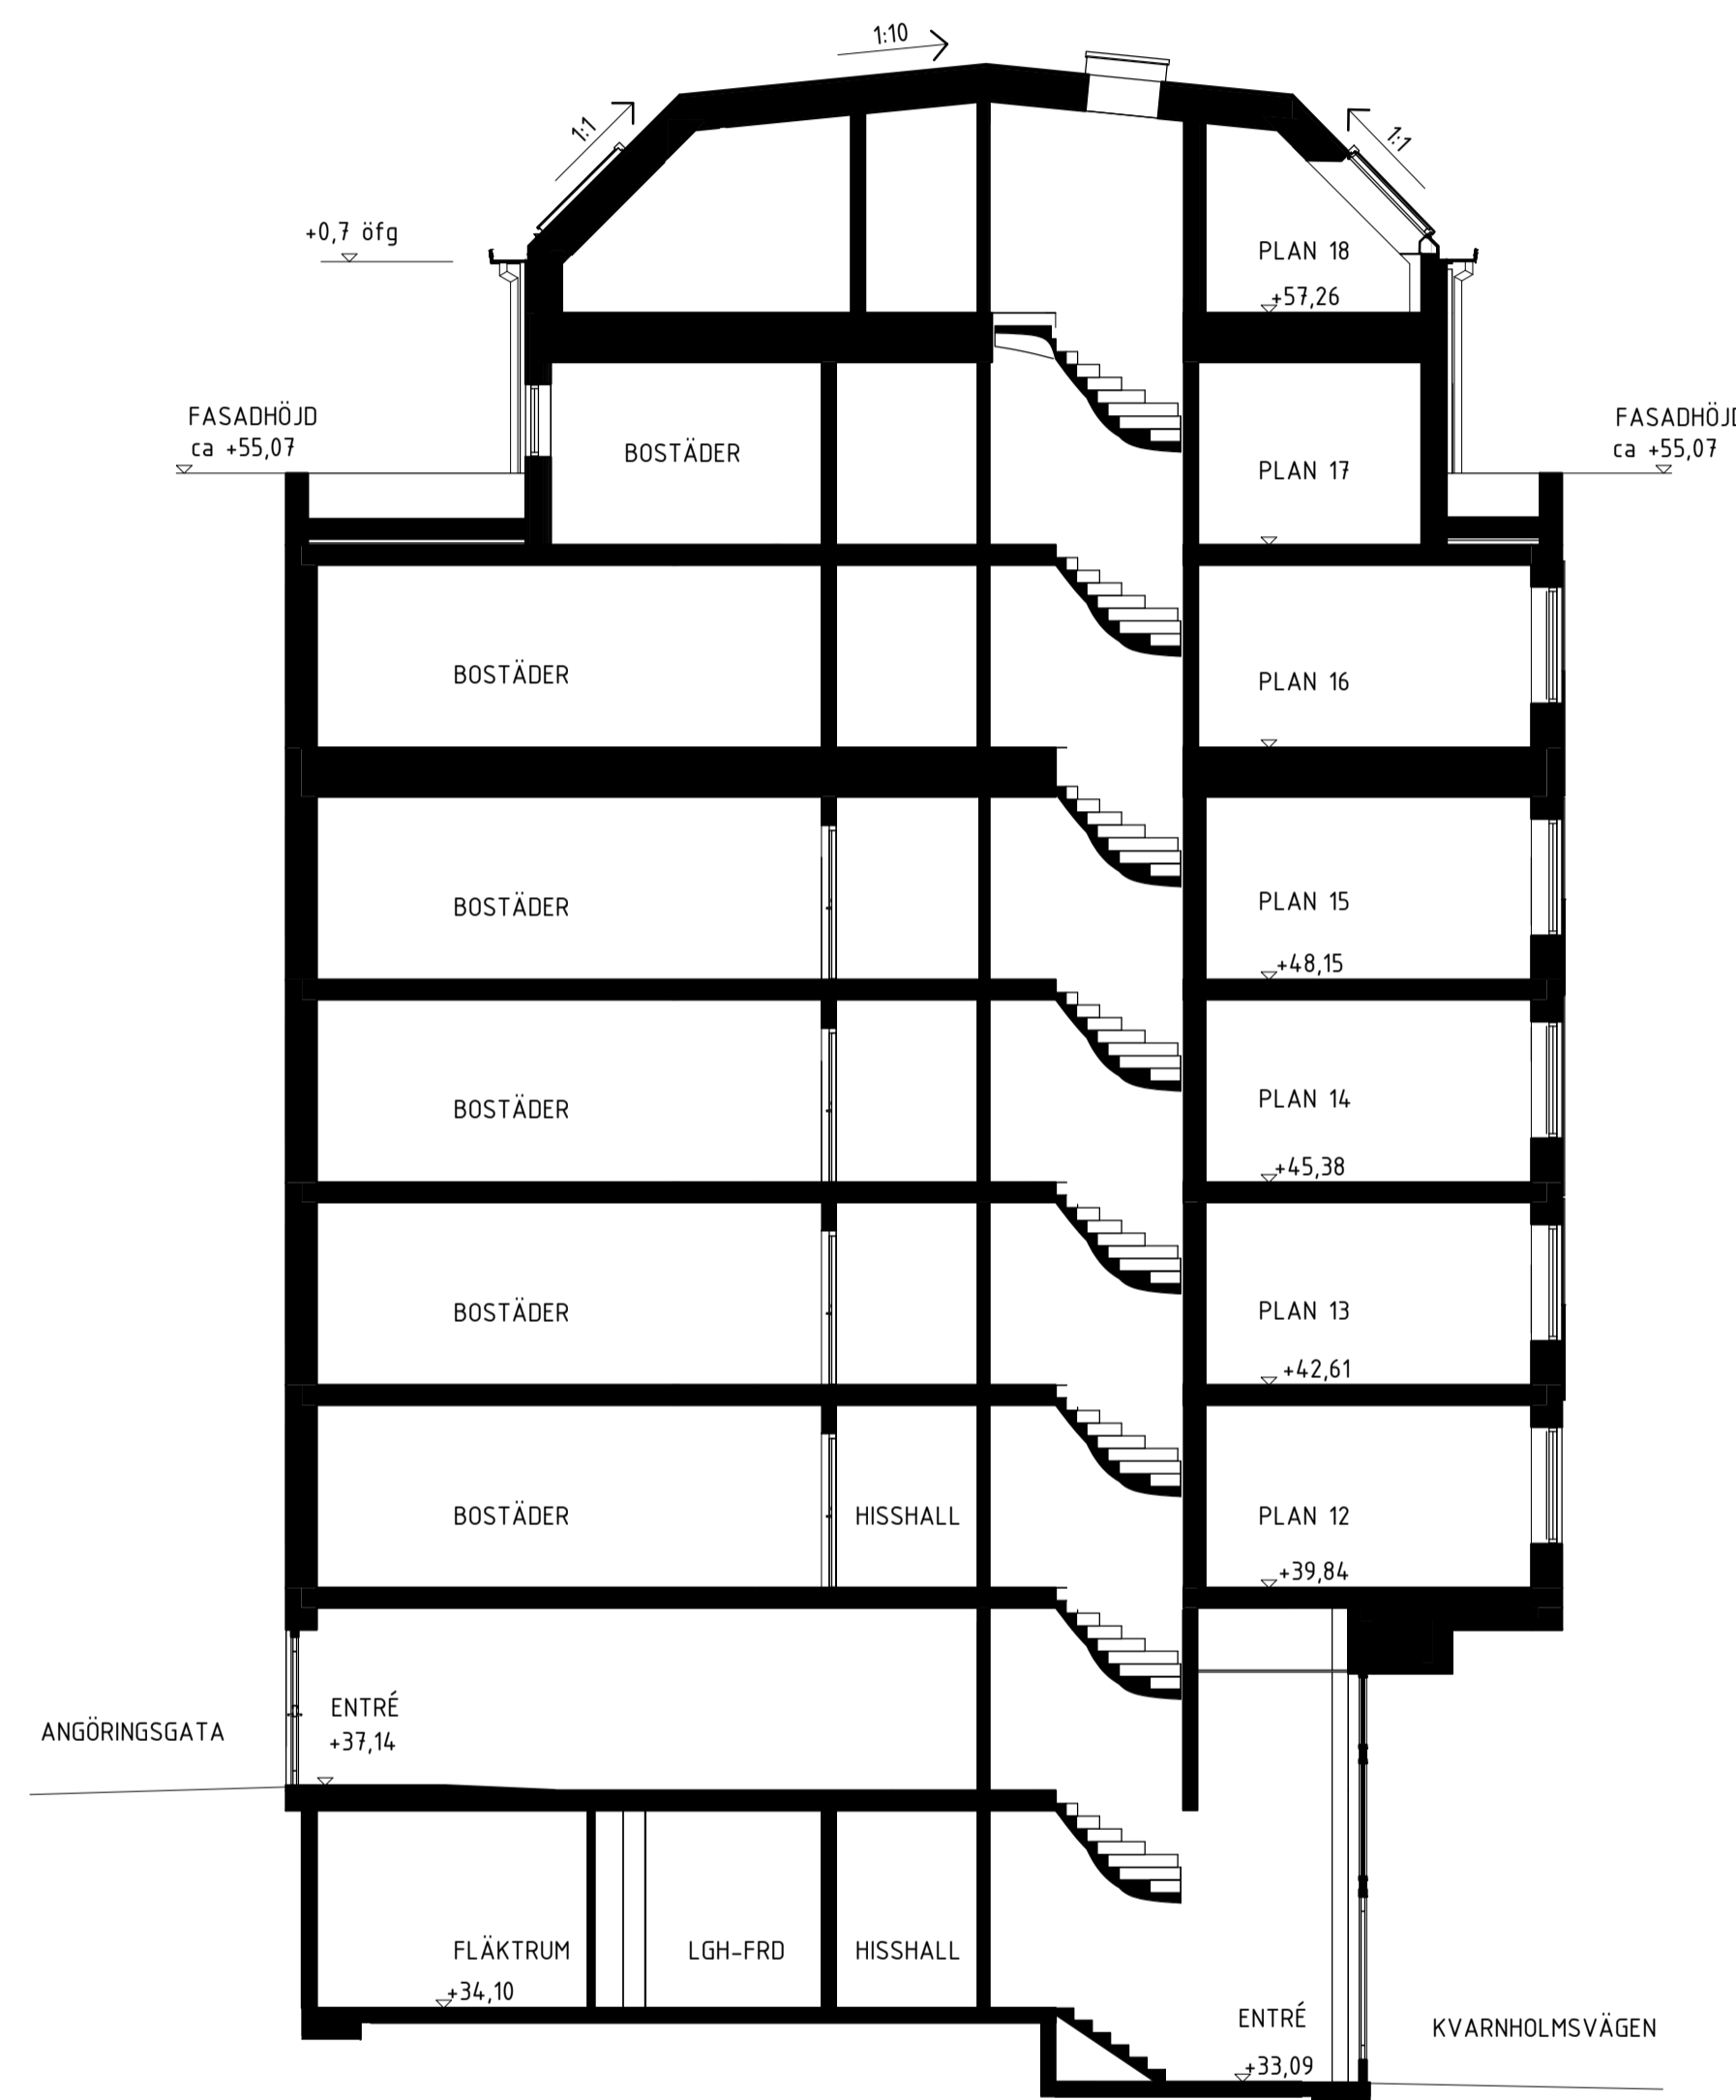

SEKTION A-A

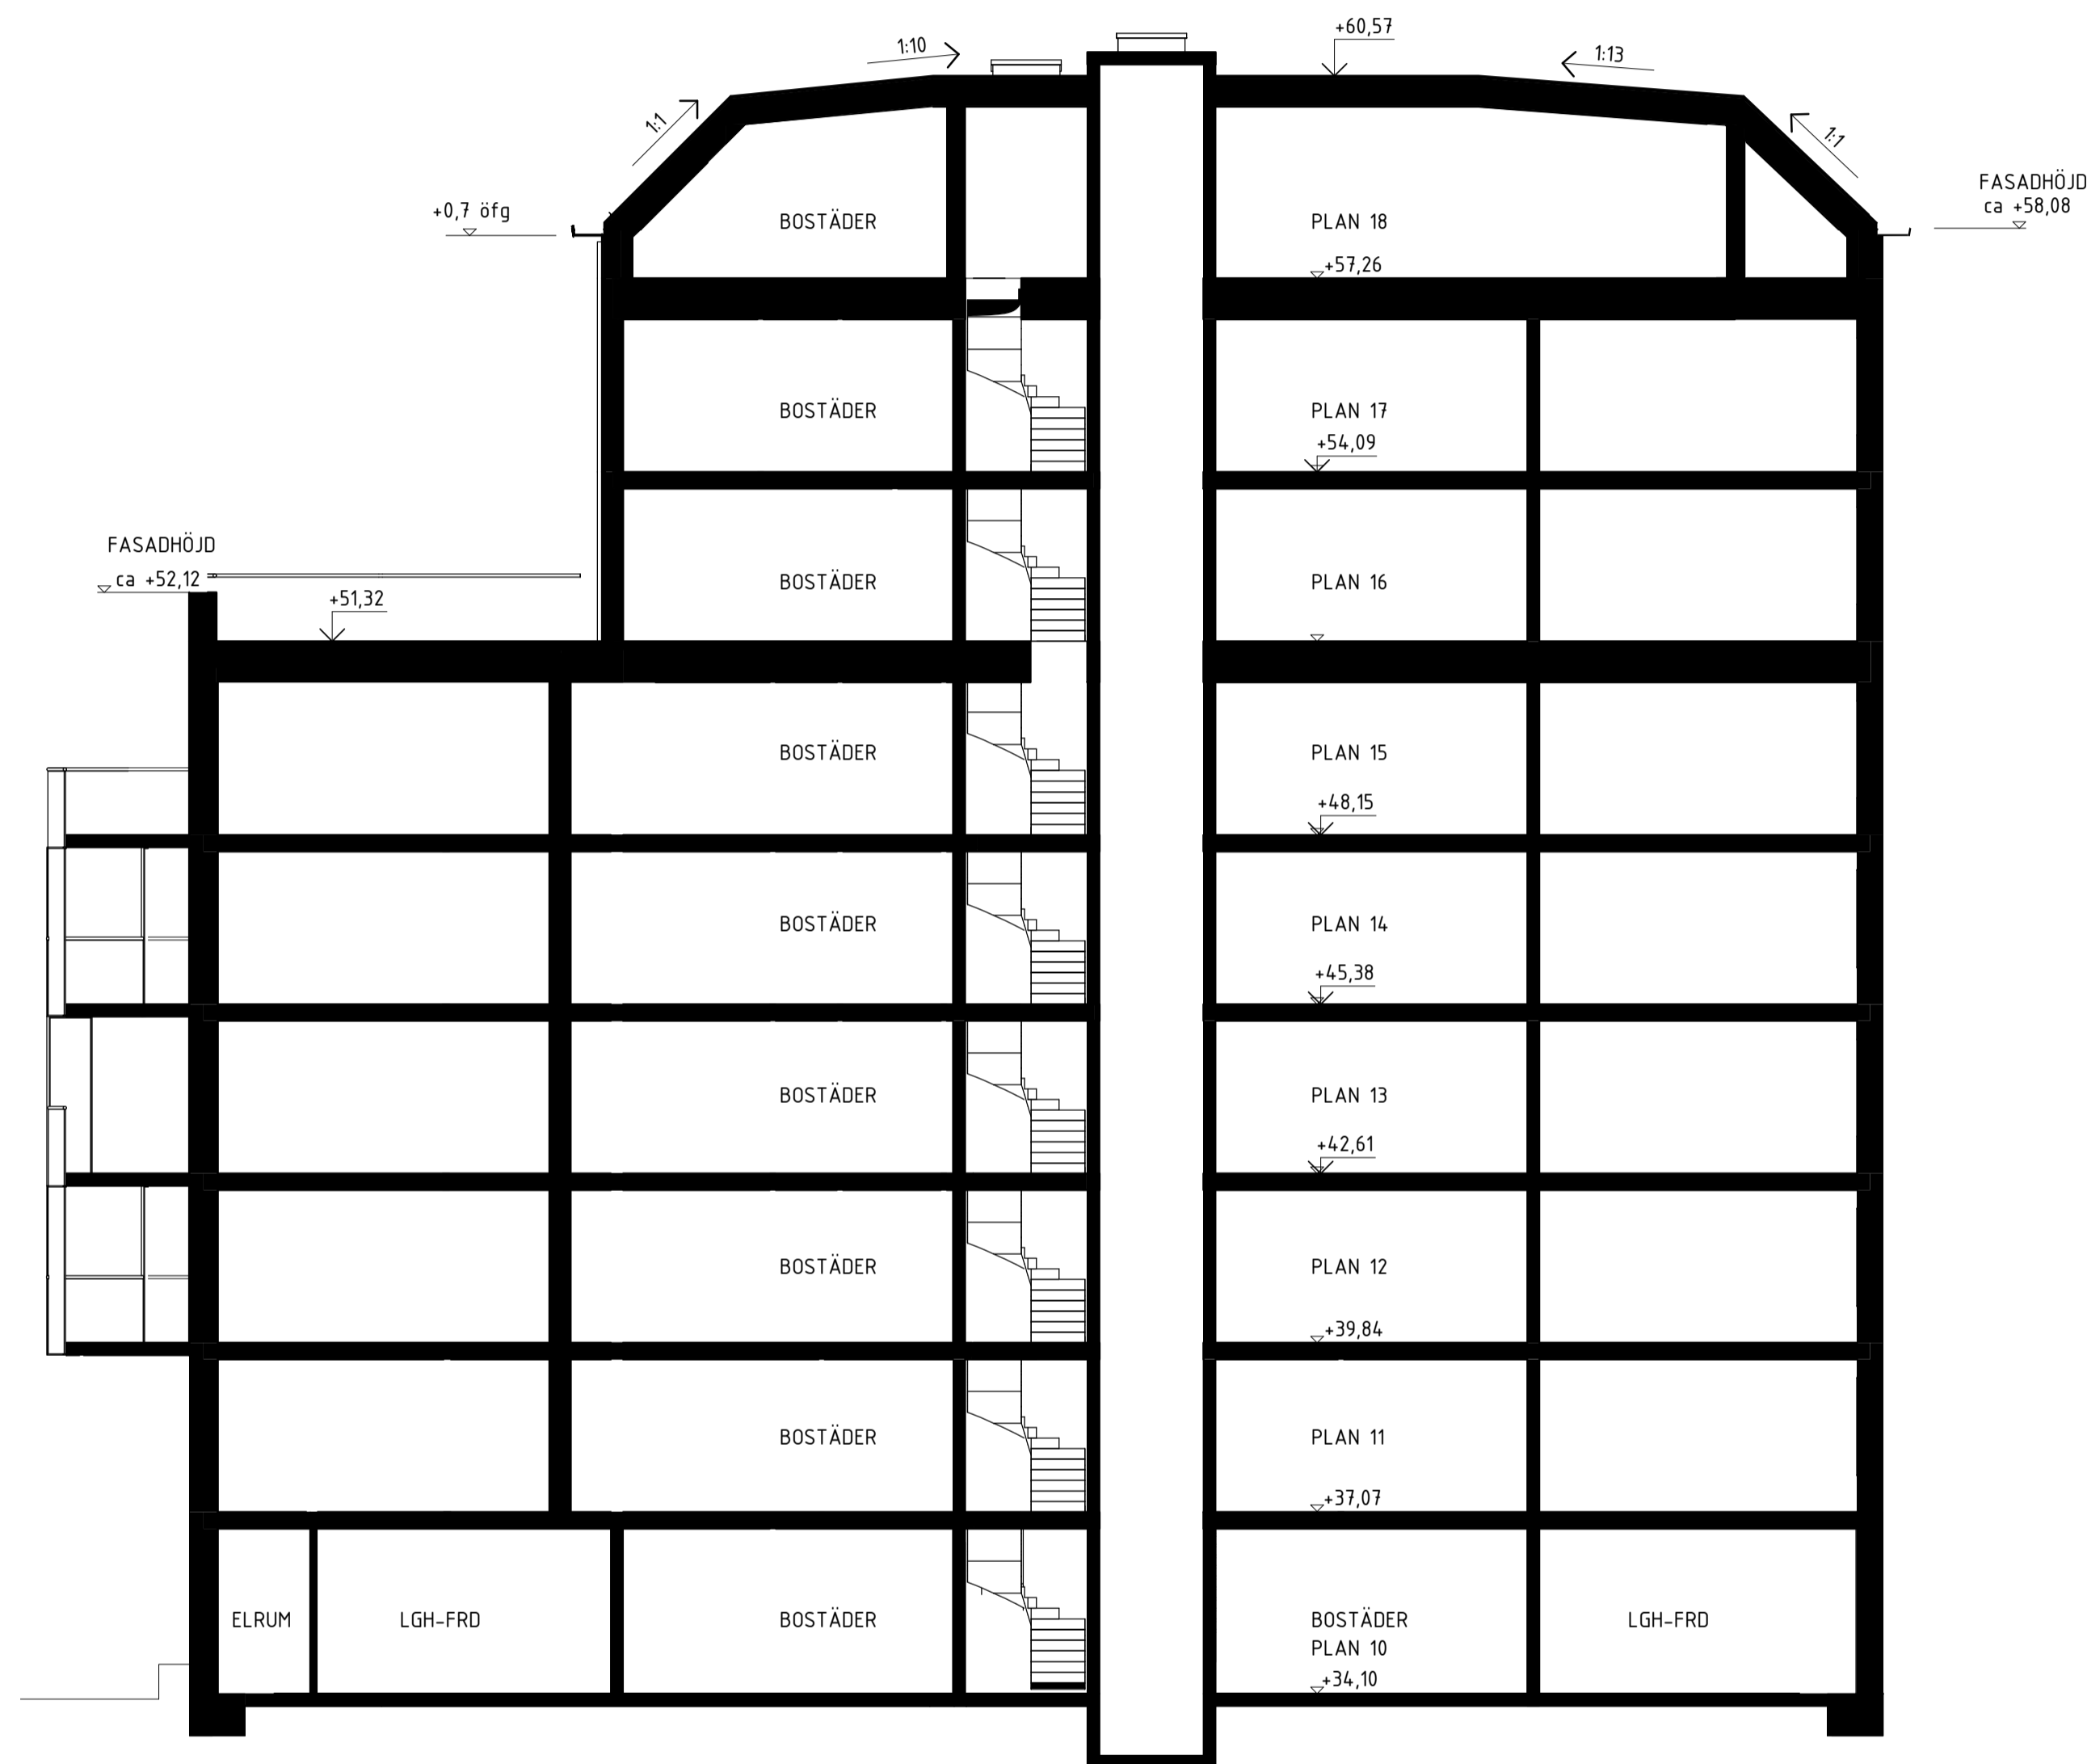

SEKTION B-B

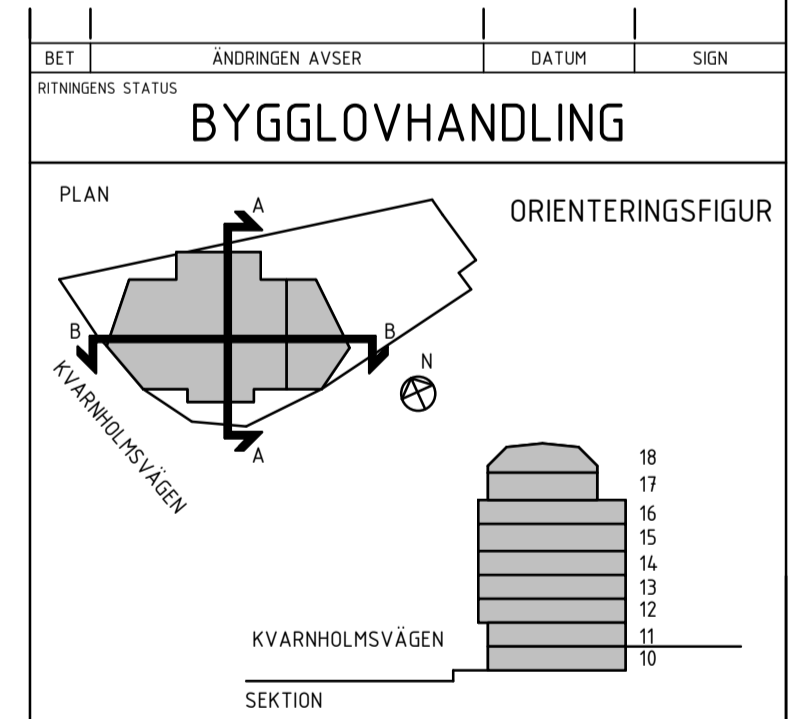

FASTIGHET OCH PROJEKTNÄMND
Q-HUSEN HUS 1
 SICKLAÖN 38:38

A	TOTAL Arkitektur och Urbanism AB	tel.08-441 36 00
K	SLB AB	tel.08-706 45 50
E	Elektrotrade Installation AB	tel.08-514 911 84
V	OTK Klimatinstallationer AB	tel.070-644 99 93
VS	CSVK AB	tel.0721-64 64 66
B	Briab	tel.08-410 102 50

LUPPENS NR 4455	RITAD/KONSTRUERAD AV Fit e	MARKGIVARE NiAi
DATUM 2022-03-11	ANSVARIG AnPa	

RITNINGENS INNEHÅLL
 Sektionsritning
 SEKTION A-A, B-B

SKALA A3/A3	RITNINGSNUMMER	BET
A1 1:100 A3 1:200	A-40-2-101	

