



Bonava Sverige
STOCKHOLM
Tel 08-40 544 00

<input checked="" type="checkbox"/> A	<input type="checkbox"/> LA	<input type="checkbox"/> M
<input type="checkbox"/> K	<input type="checkbox"/> El	<input type="checkbox"/> Rör
<input type="checkbox"/> Vent	<input type="checkbox"/>	

Handlingsförteckning

Dokument- och Sidnummer
A-00-1-001 - 1 (av 1)

Handläggare

Projektnamn
SYRENEŃ,ÄLTADALEN

Uppdragsnummer (externt)

Projektnummer
6803482

Datum
2022-03-04


Senast ändrad

Status
BYGGLOVSHANDLING


PM nr

Sign
CHTE


Ritningsnummer	Rev	Handlingens innehåll	Skala	Ritningsdatum	Ändringsdatum
A-40-0-01	A	NYBYGGNADSKARTA	1:700	2022-03-04	2022-04-08
A-40-0-02		KULÖRPLAN	1:500	2022-03-04	
A-40-1-01		HUSTYP C2 UTAN CARPORT 801	1:100	2022-03-04	
A-40-1-02		HUSTYP C1 MED CARPORT 802	1:100	2022-03-04	
A-40-1-03		HUSTYP C1 MED CARPORT 803	1:100	2022-03-04	
A-40-1-04		HUSTYP C1 MED CARPORT 804	1:100	2022-03-04	
A-40-1-05		HUSTYP C2 UTAN CARPORT 805	1:100	2022-03-04	
A-40-1-06		HUSTYP C1 UTAN CARPORT 806	1:100	2022-03-04	
A-40-1-07		HUSTYP C1 UTAN CARPORT 807	1:100	2022-03-04	
A-40-1-08		HUSTYP C1 UTAN CARPORT 808	1:100	2022-03-04	
A-40-1-09		HUSTYP C2 UTAN CARPORT 809	1:100	2022-03-04	
A-40-1-10		HUSTYP C1 UTAN CARPORT 810	1:100	2022-03-04	
A-40-1-11		HUSTYP C2 UTAN CARPORT 811	1:100	2022-03-04	
A-40-1-12		HUSTYP C1 UTAN CARPORT 812	1:100	2022-03-04	
A-40-1-13		HUSTYP C2 UTAN CARPORT 813	1:100	2022-03-04	
A-40-1-14		HUSTYP C1 UTAN CARPORT 814	1:100	2022-03-04	
A-40-1-15		HUSTYP C2 UTAN CARPORT 815	1:100	2022-03-04	
A-40-1-16		HUSTYP C1 UTAN CARPORT 816	1:100	2022-03-04	
A-40-1-17		HUSTYP C2 UTAN CARPORT 817	1:100	2022-03-04	
A-40-1-18		HUSTYP C1 UTAN CARPORT 818	1:100	2022-03-04	
A-40-1-19		HUSTYP C2 UTAN CARPORT 819	1:100	2022-03-04	
A-40-1-20		HUSTYP C1 UTAN CARPORT 820	1:100	2022-03-04	
A-40-1-21		HUSTYP C2 UTAN CARPORT 821	1:100	2022-03-04	
A-40-1-22		HUSTYP C1 UTAN CARPORT 822	1:100	2022-03-04	
A-40-1-30		KOMPLEMENTSBYGGNAD	1:50	2022-03-04	
A-46-1-01		BULLERSKÄRM PRINCIP	1:100	2022-04-06	
A-46-1-02		SKÄRMAR - SOP	1:10	2022-03-04	
BILAGA 1		KULÖR- OCH MATERIALBESKRIVNING		2022-03-04	

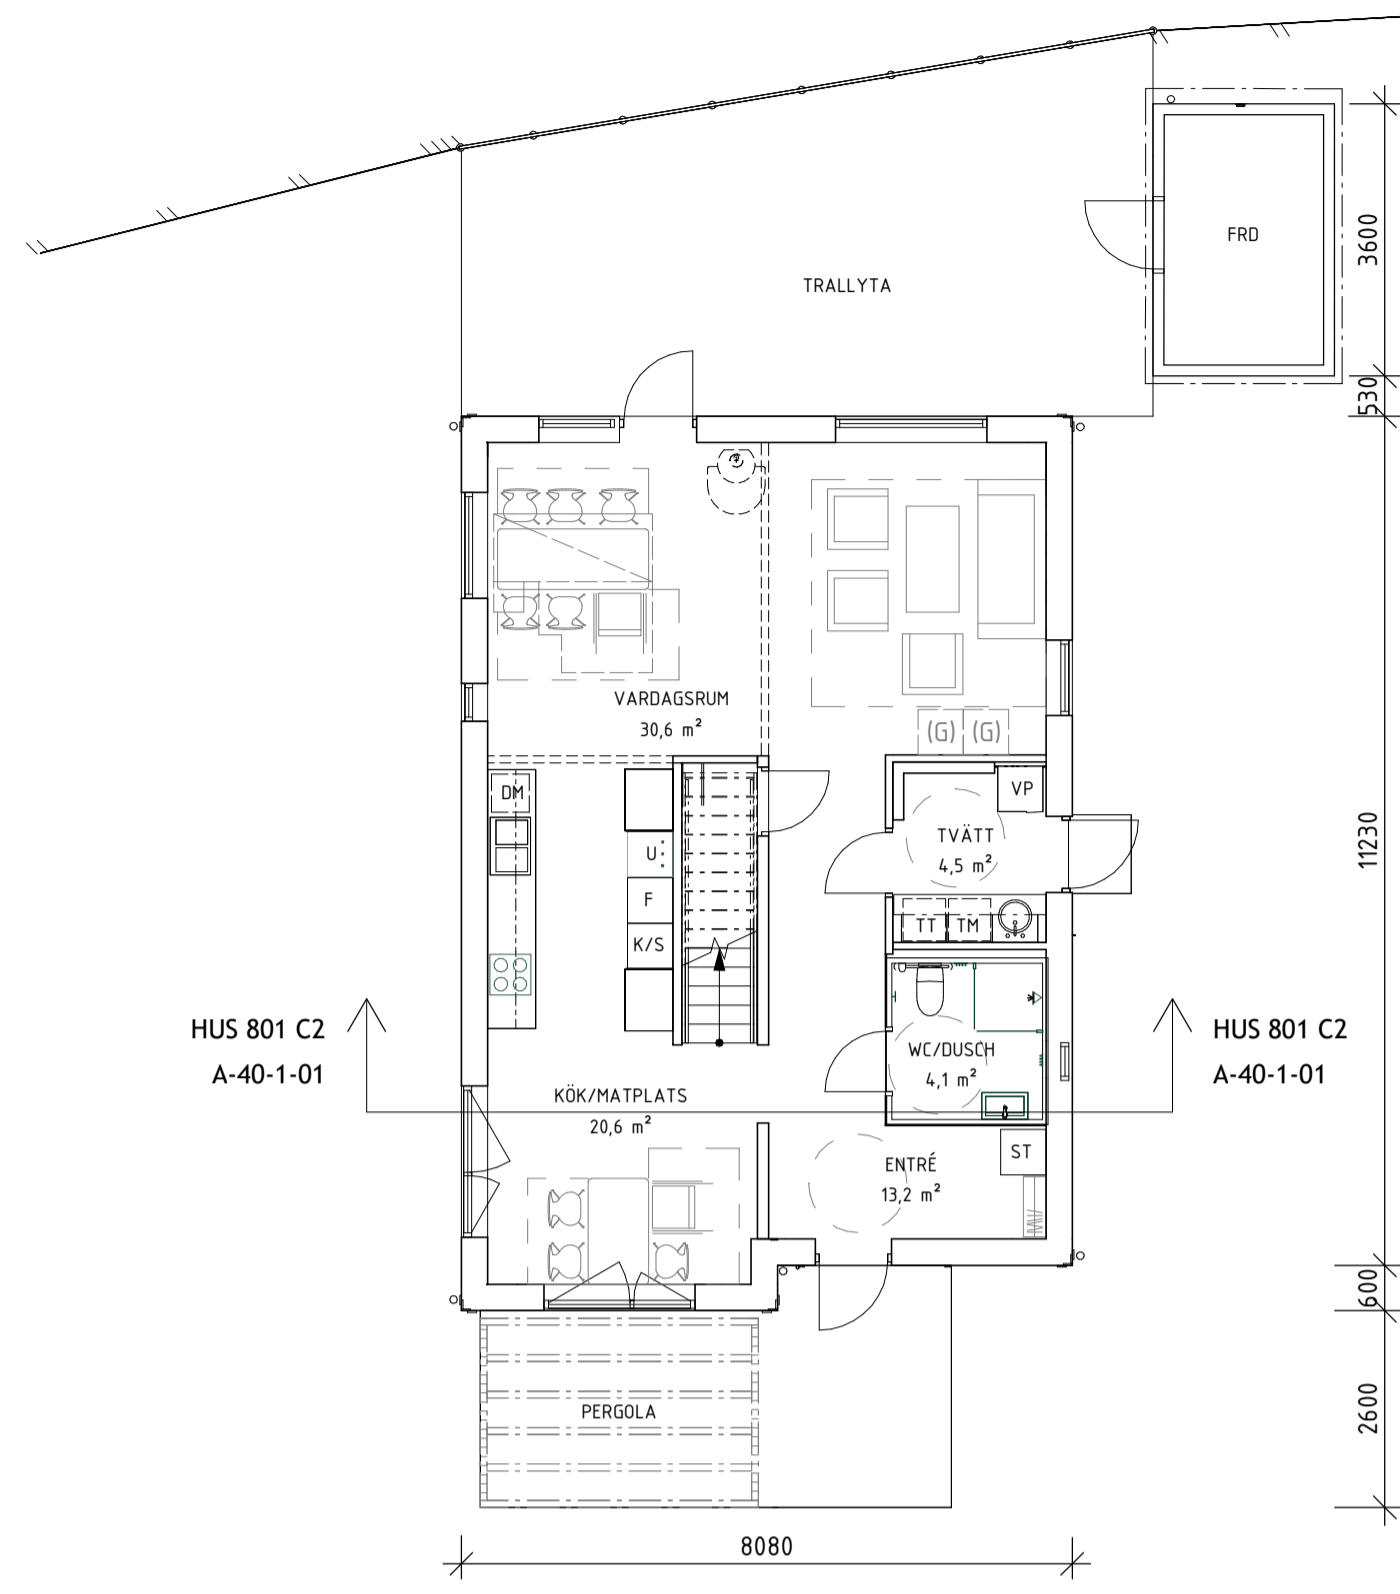

PLAN 10 HUS 801

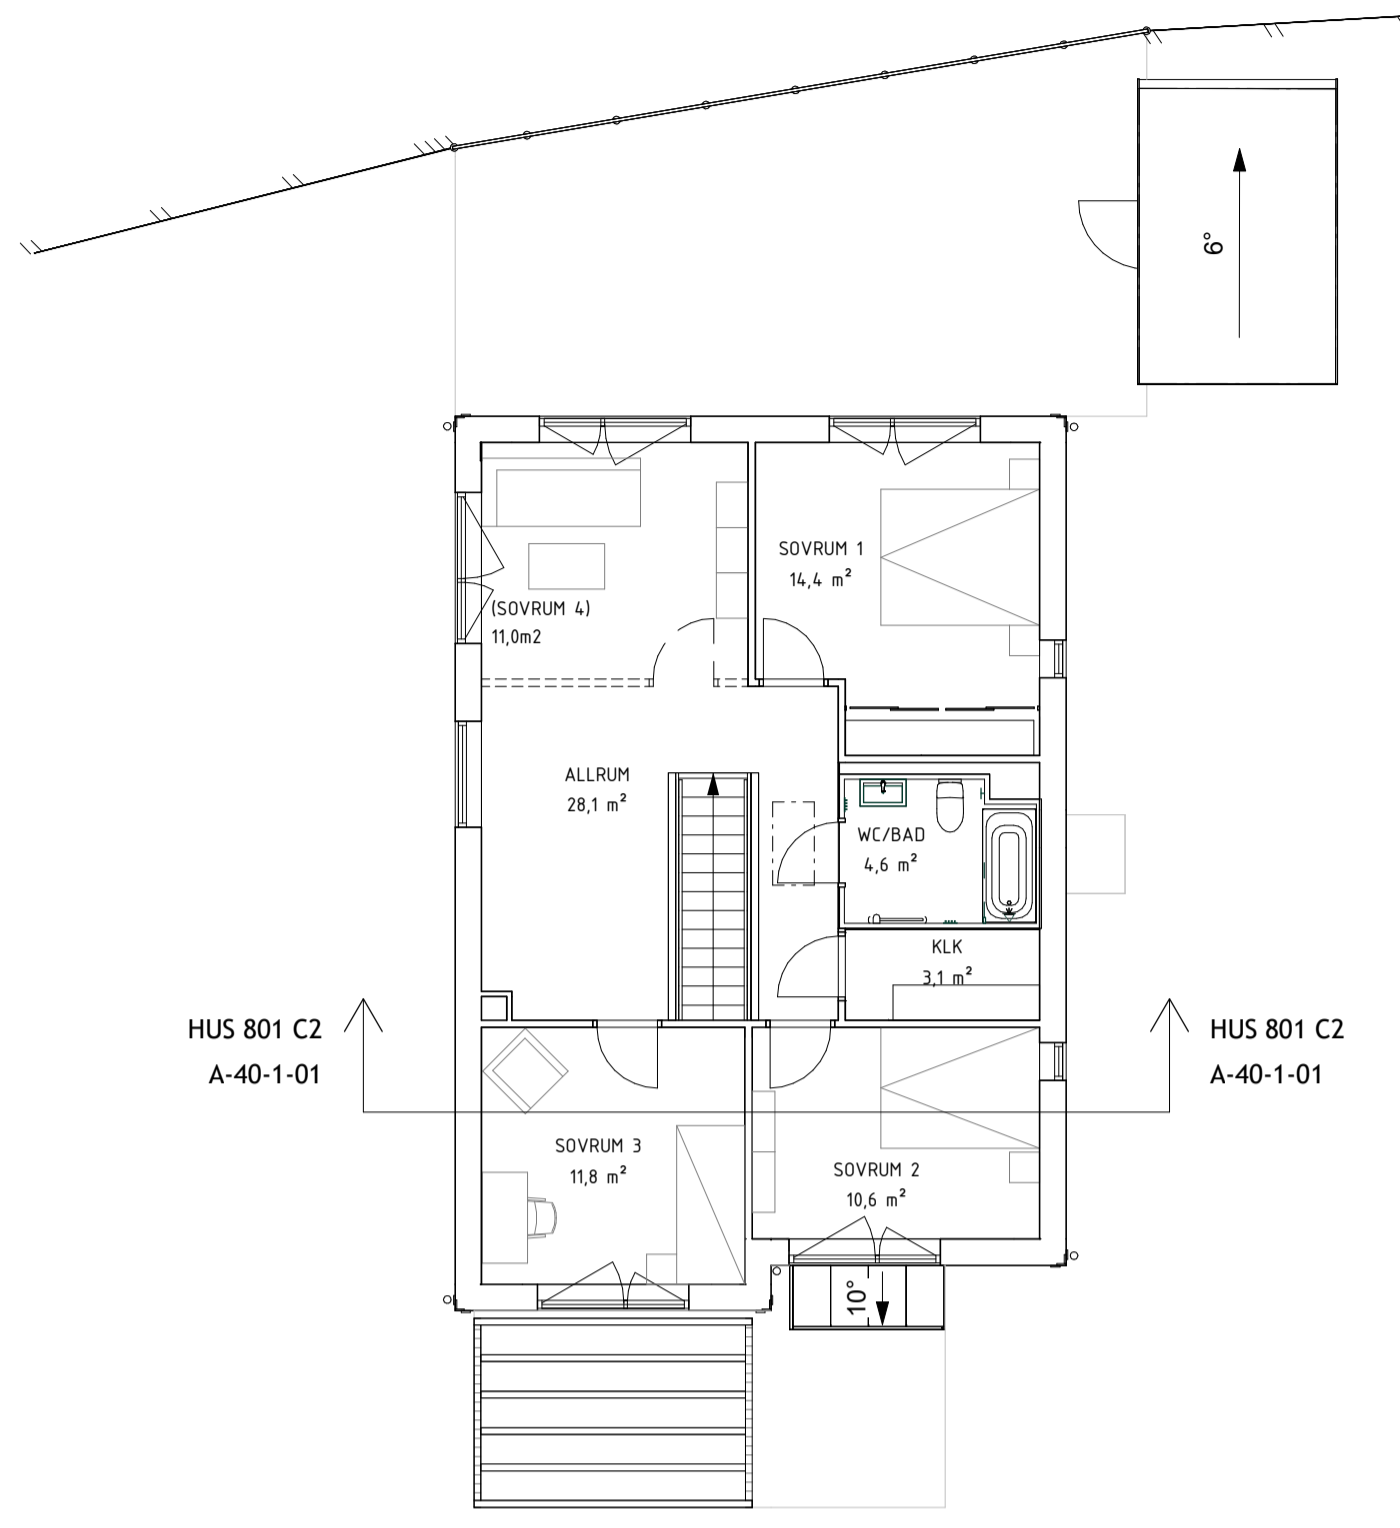


PLAN 11 HUS 801

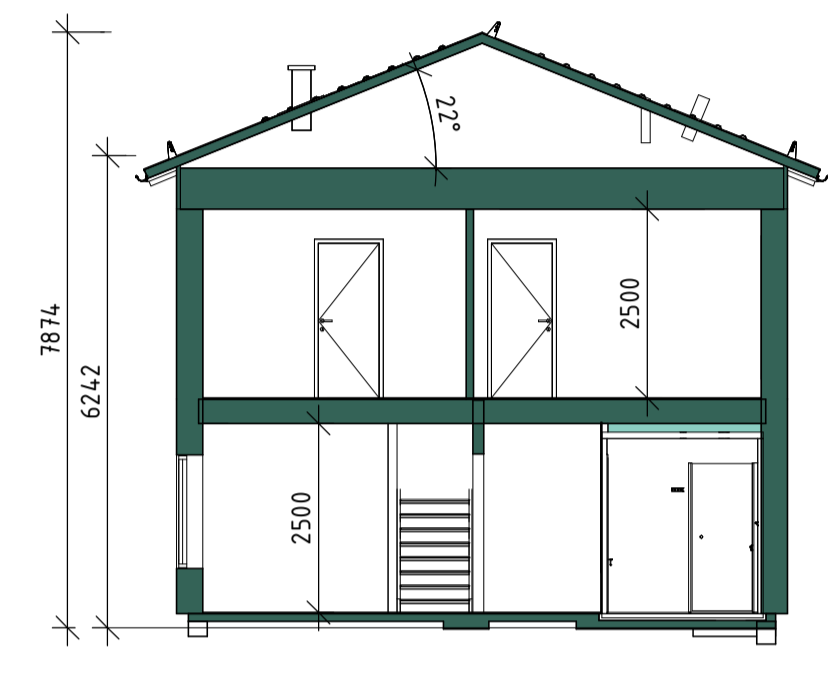

SEKTION, HUS 801 C2



FASAD, HUS C2 801 - ENTRÉ

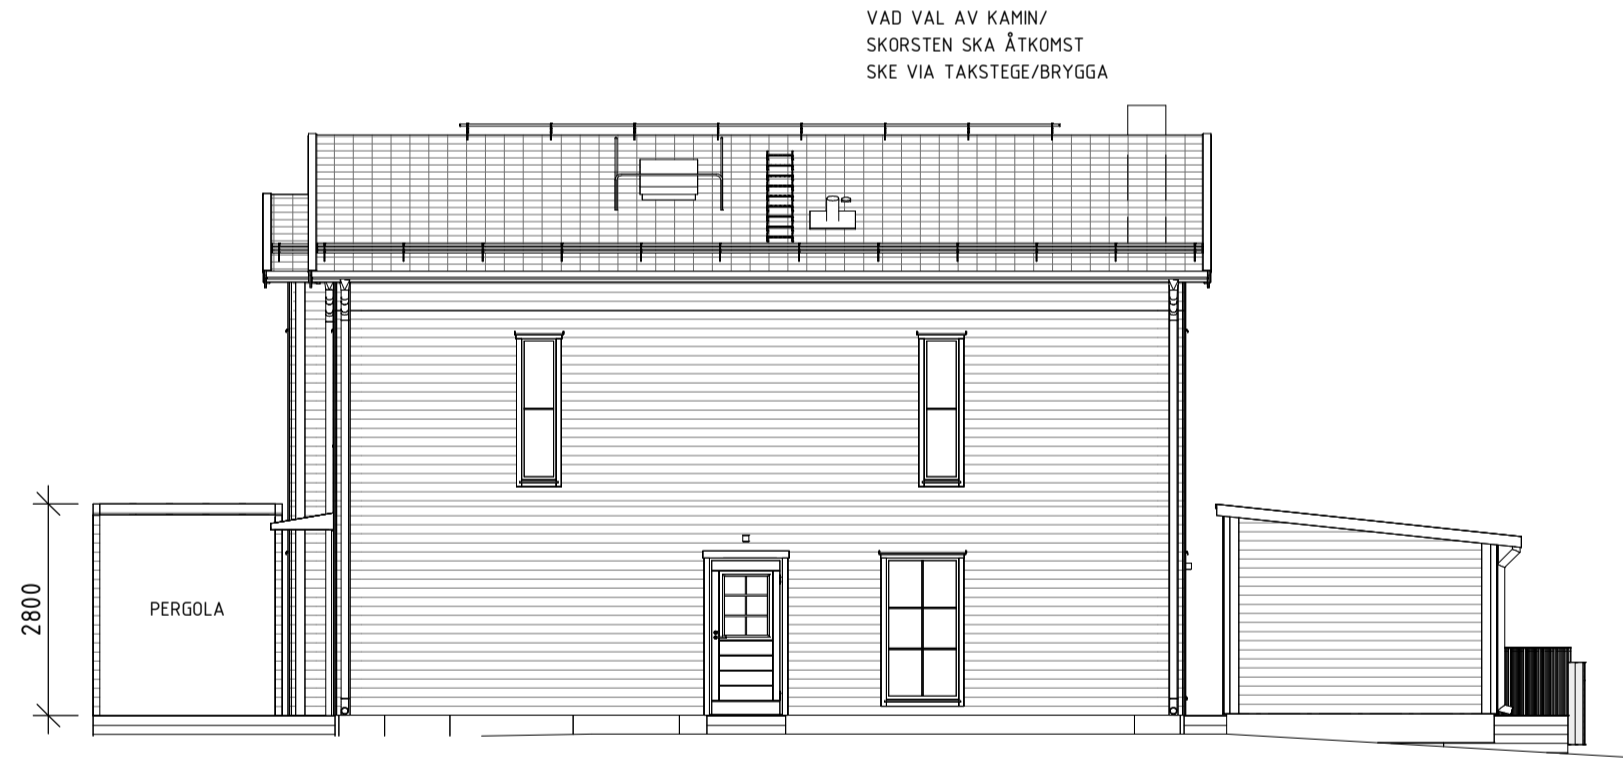


FASAD, HUS C2 801 - GAVELSIDA HÖGER



FASAD, HUS C2 801 - TERRASS



FASAD, HUS C2 801 - GAVELSIDA VÄNSTER

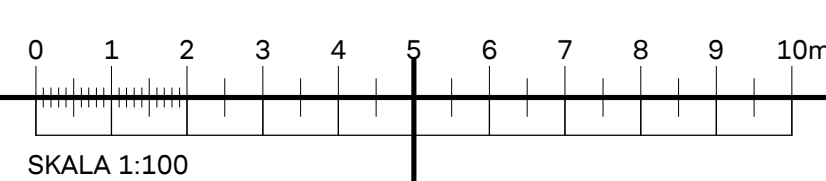

FÖRKLARINGAR

ALLA MÅTT I mm
 C1= STÅNGD GAVELLÖSNING
 C2= ÖPPEN GAVELLÖSNING
 FRD= FÖRRÅD
 CRP= CARPORT


FÖRESKRIFTER

HÄNVISNINGAR

MARKHÖJDER ENL LA
 SITUATIONSPLAN A-40-0-01
 KULÖRPLAN A-40-0-02
 KOMPLEMENTSBYGGNADER A-40-1-30

BET	ÄNDRINGEN AVSER	DATUM	SIGN

BYGGLOVSHANDLING

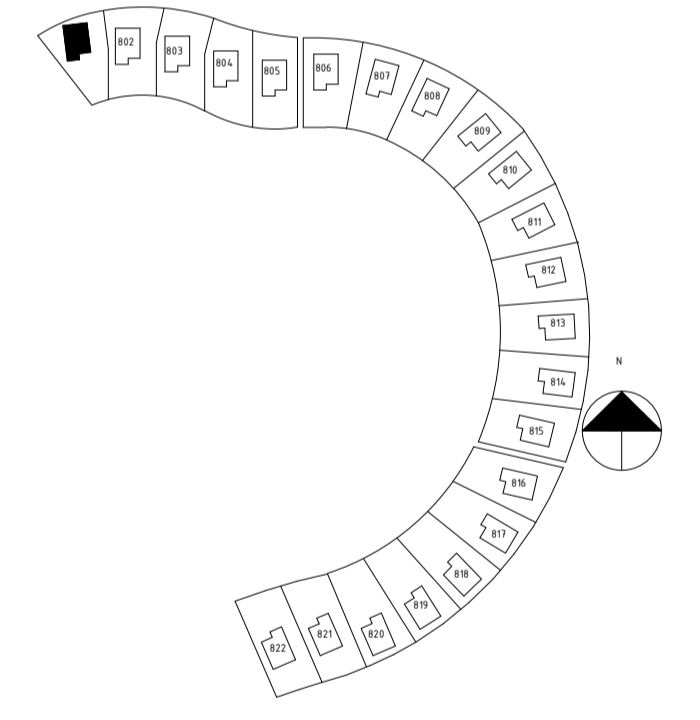

SYRENE, ÄLTADALEN



A	BONAVA SVERIGE AB	Tel. 08-409 544 00
K	WSP SVERIGE AB	Tel. 010-722 50 00
E	WSP SVERIGE AB	Tel. 010-722 50 00
V	WSP SVERIGE AB	Tel. 010-722 50 00
W	WSP SVERIGE AB	Tel. 010-722 50 00
LA	SWECO ARCHITECTS	Tel. 08-695 60 00

LUPPORAG NR 6803482	RITAD/KONSTR AV CHTE	HANDLÄGGARE JOLI
DATUM 2022-03-04	ANSVARIG JOLI	

NYBYGGNAD SHÅHUS
 HUSTYYP C2 UTAN CARPORT 801

SKALA A1 1:100 A3 1:200	NUMMER A-40-1-01	BET
-------------------------------	---------------------	-----

FÖRKLARINGAR

ALLA MÅTT I mm
 C1= STÄNGD GAVELLÖSNING
 C2= ÖPPEN GAVELLÖSNING
 FRD= FÖRRÅD
 CRP= CARPORT


FÖRESKRIFTER

HÄNVISNINGAR

MARKHÖJDER ENL LA
 SITUATIONSPLAN
 A-40-0-01
 KULÖRPLAN
 A-40-0-02
 KOMPLEMENTSBYGGNADER
 A-40-1-30

BET	ÄNDRINGEN AVSER	DATUM	SIGN

BYGGLOVSHANDLING

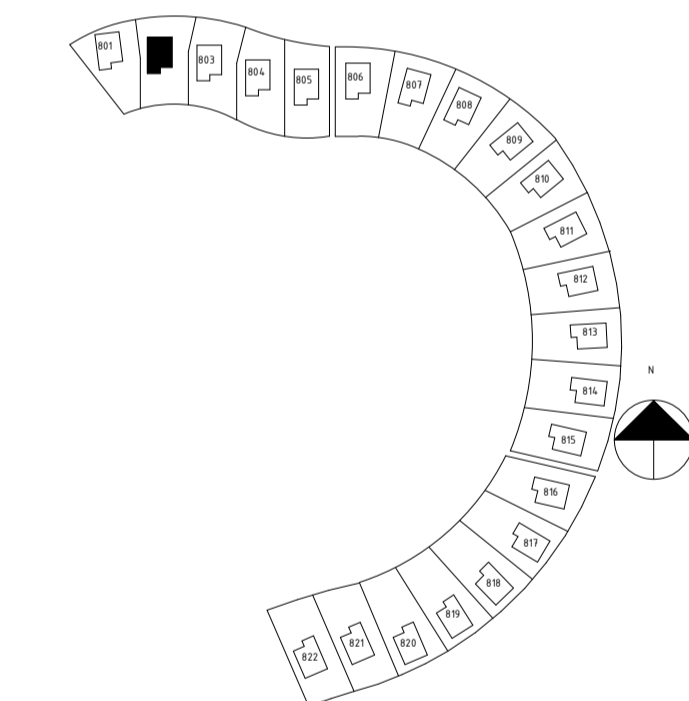

SYRENE, ÄLTADALEN




A	BONAVA SVERIGE AB	Tel. 08-409 544 00
K	WSP SVERIGE AB	Tel. 010-722 50 00
E	WSP SVERIGE AB	Tel. 010-722 50 00
V	WSP SVERIGE AB	Tel. 010-722 50 00
W	WSP SVERIGE AB	Tel. 010-722 50 00
LA	SWECO ARCHITECTS	Tel. 08-695 60 00


LUPPORAG NR 6803482	RITAD/KONSTR AV CHTE	HANDLÄGGARE JOLI
DATUM 2022-03-04	ANSVARIG JOLI	

NYBYGGNAD SHÅHUS
 HUSTYYP C1 MED CARPORT 802


SKALA A1 1:100 A3 1:200	NUMMER A-40-1-02	BET
-------------------------------	---------------------	-----

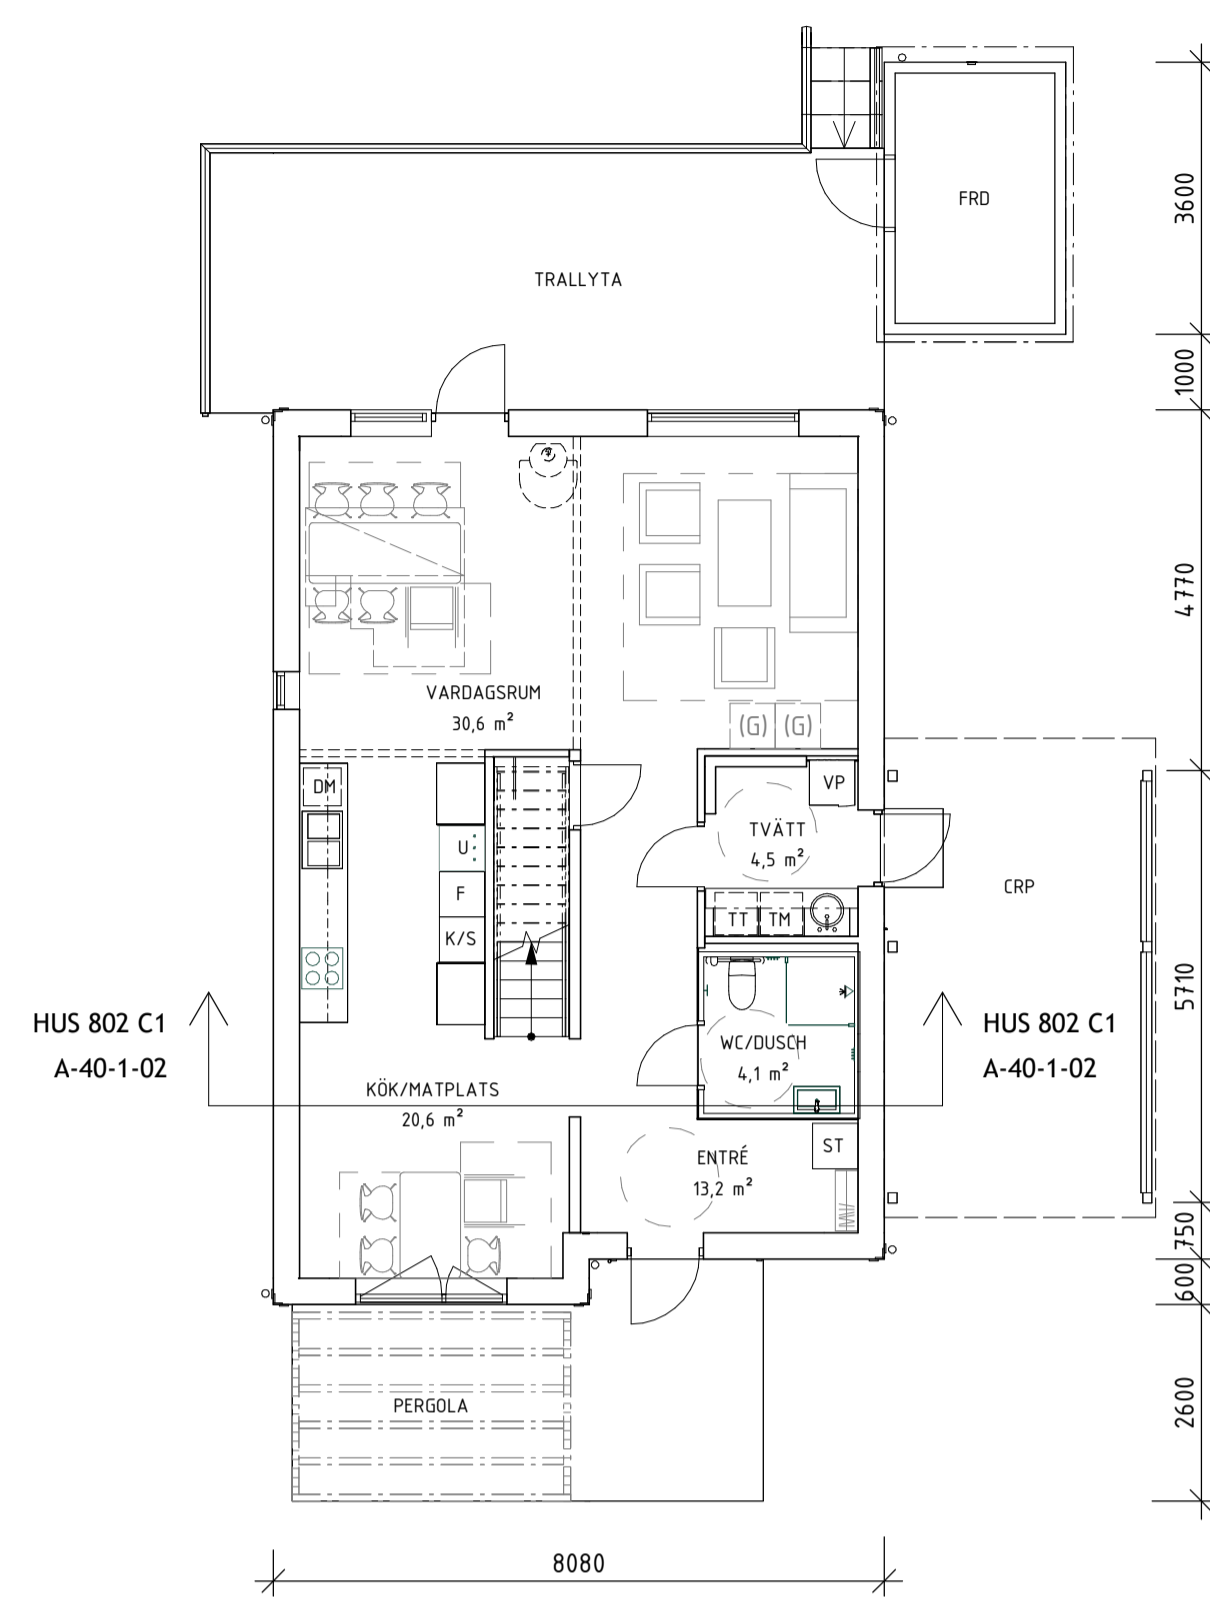

PLAN 10 HUS 802

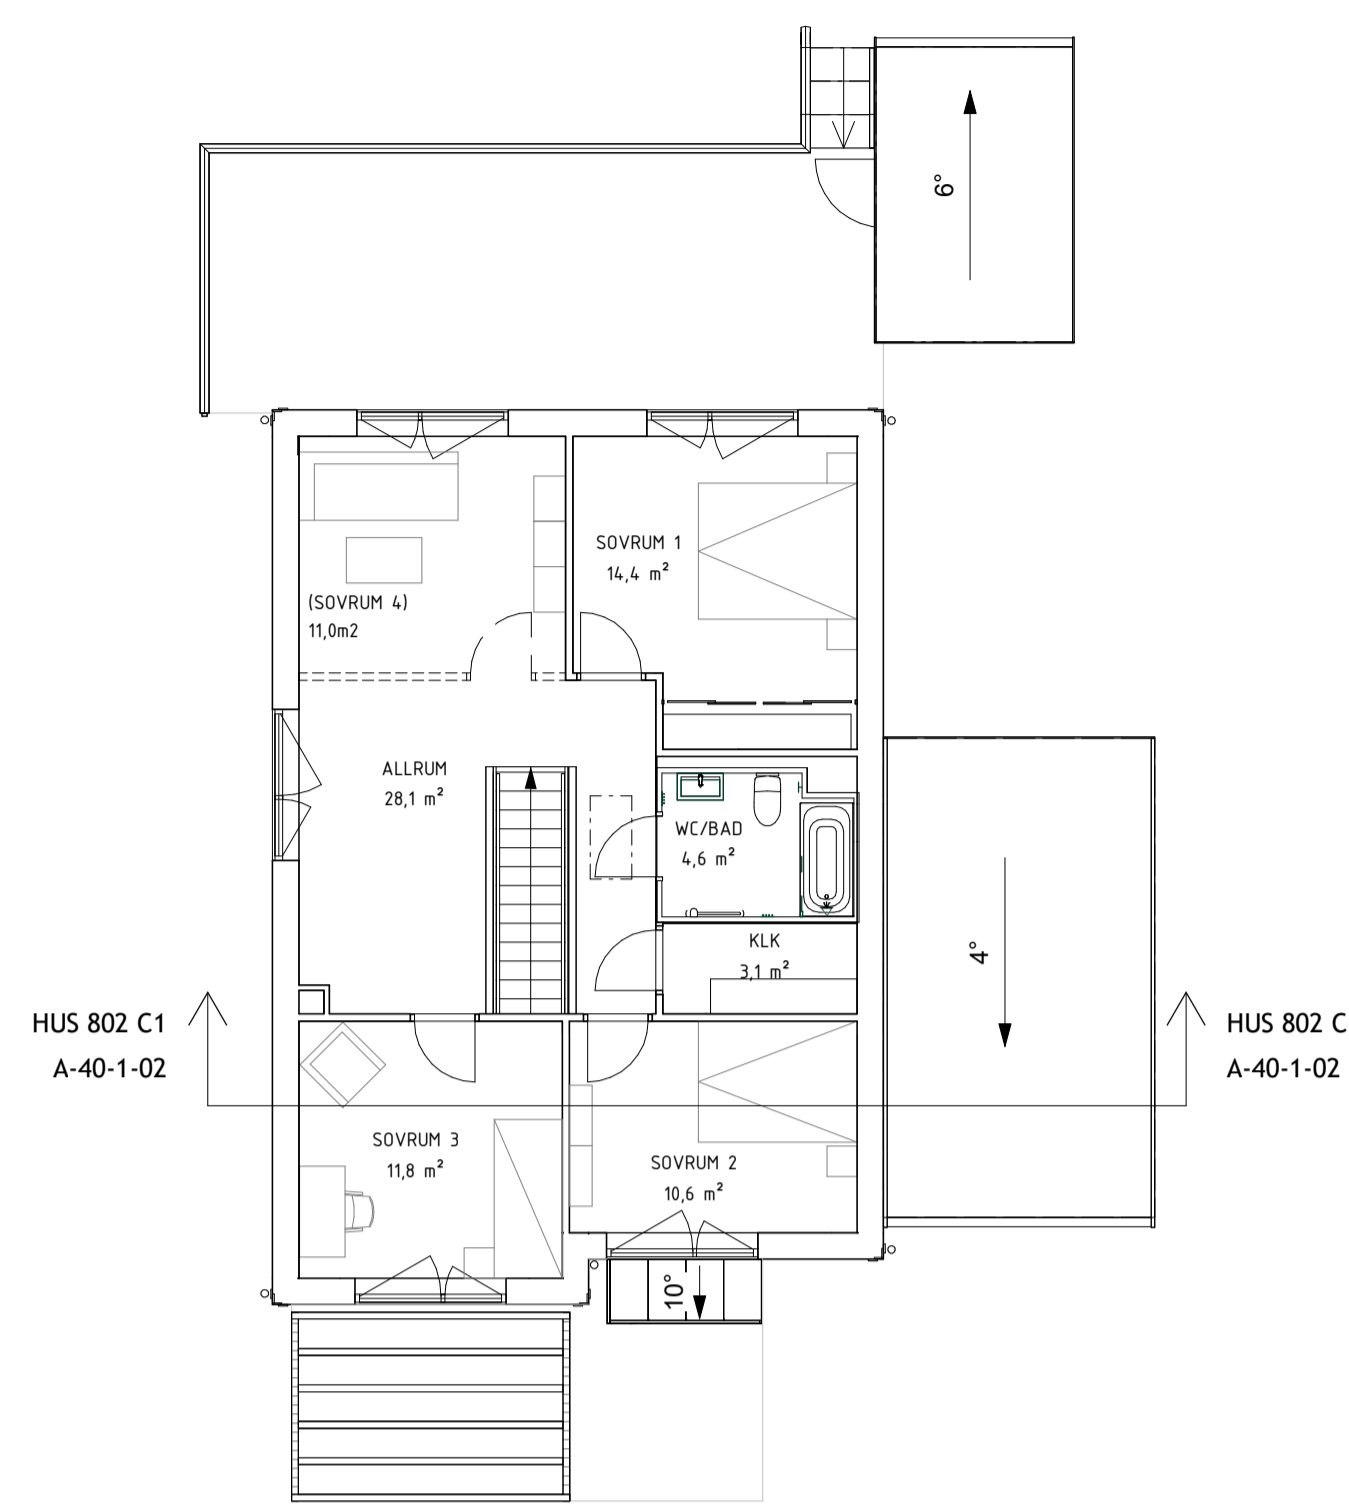


PLAN 11 HUS 802

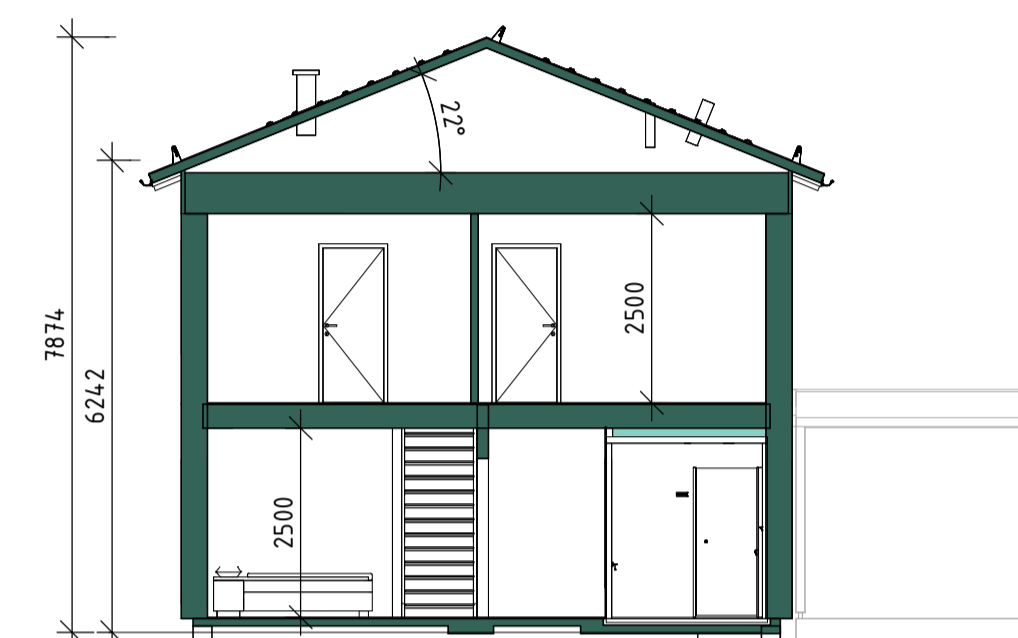

SEKTION, HUS 802 C1



FASAD, HUS C1 802 - ENTRÉ

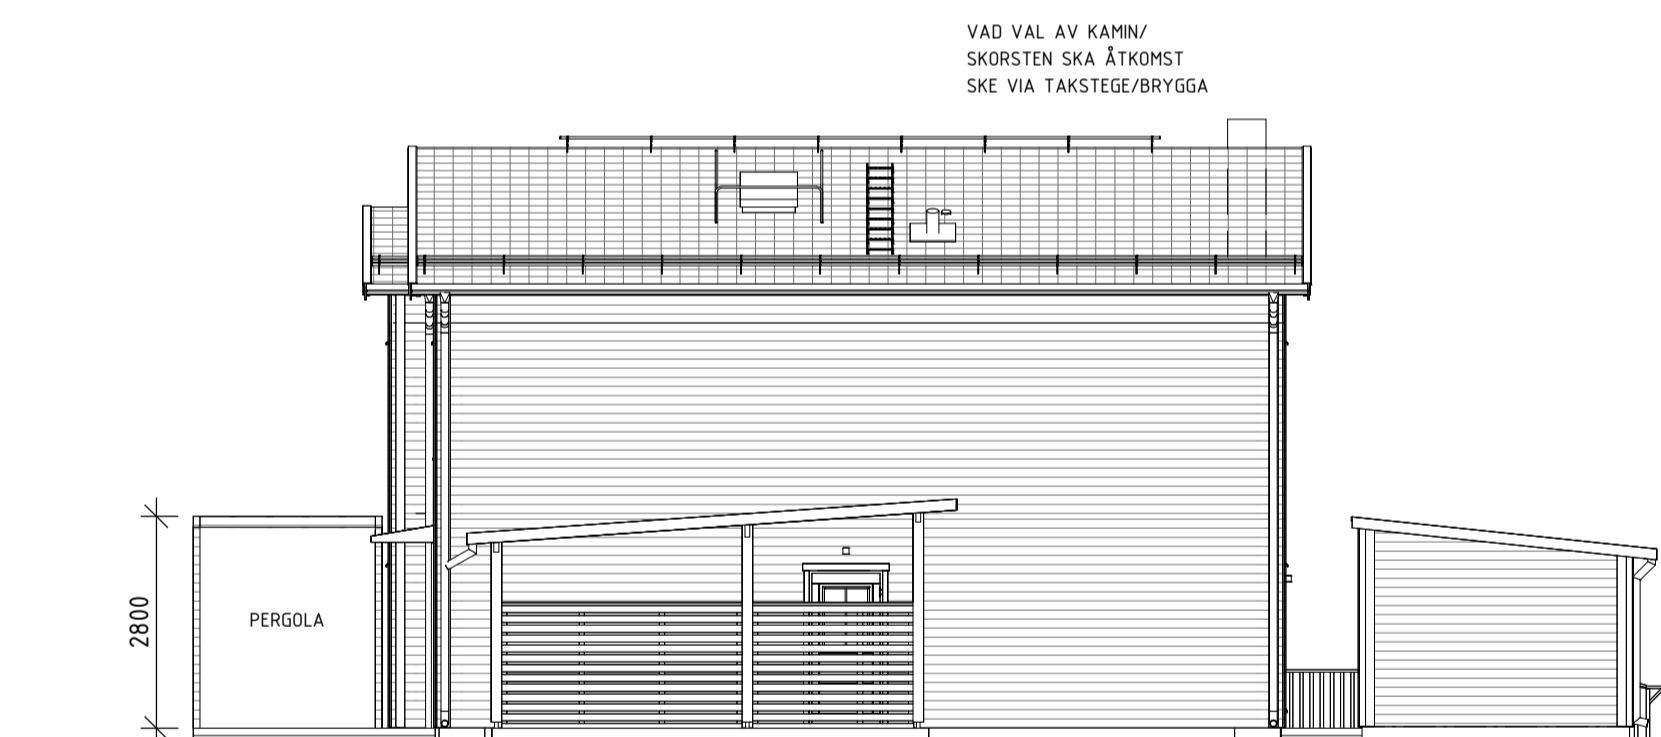


FASAD, HUS C1 802 - GAVELSIDA HÖGER



FASAD, HUS C1 802 - TERASS



FASAD, HUS C1 802 - GAVELSIDA VÄNSTER

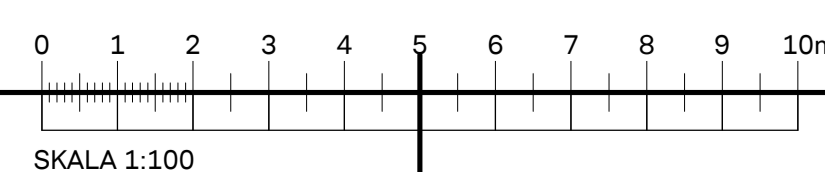


FÖRKLARINGAR

ALLA MÅTT I mm
 C1= STÄNGD GAVELLÖSNING
 C2= ÖPPEN GAVELLÖSNING
 FRD= FÖRRÅD
 CRP= CARPORT


FÖRESKRIFTER

HÄNVISNINGAR


MARKHÖJDER ENL LA
 SITUATIONSPLAN
 A-40-0-01
 KULÖRPLAN
 A-40-0-02
 KOMPLEMENTSBYGGNADER
 A-40-1-30

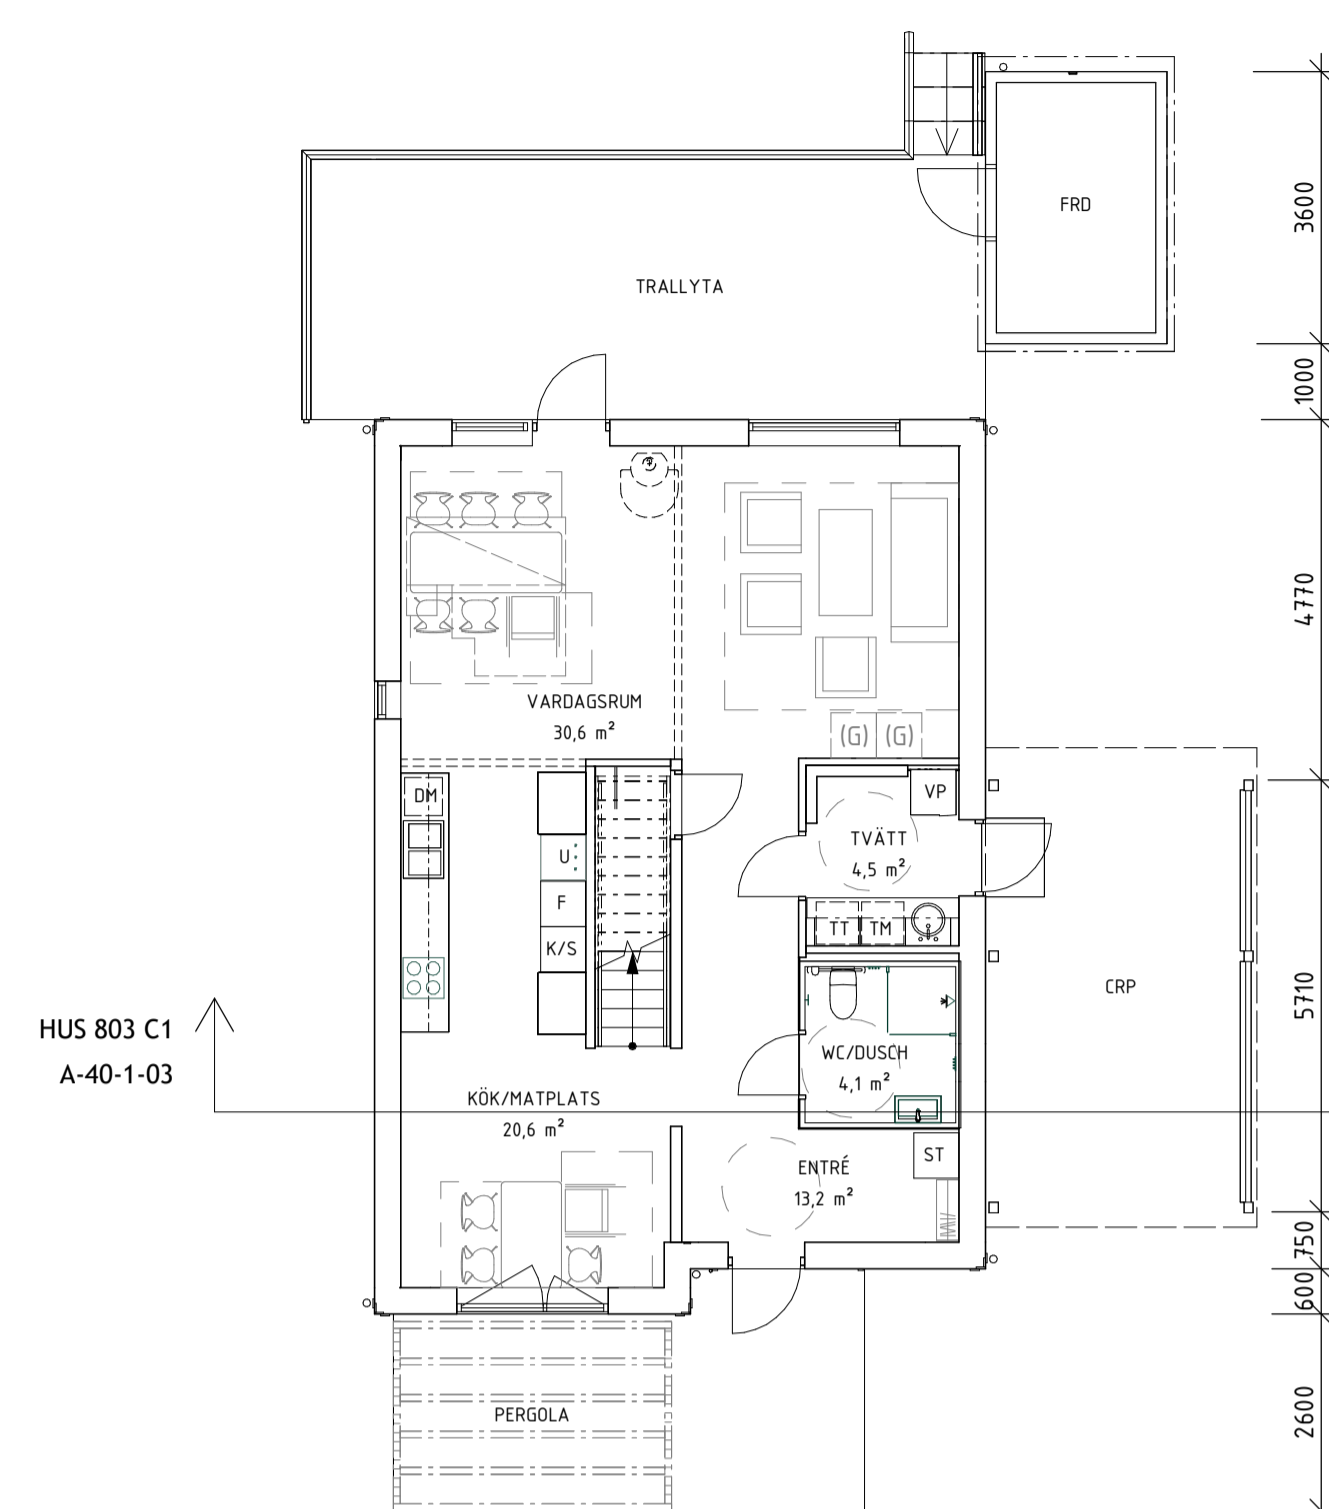

PLAN 10 HUS 803

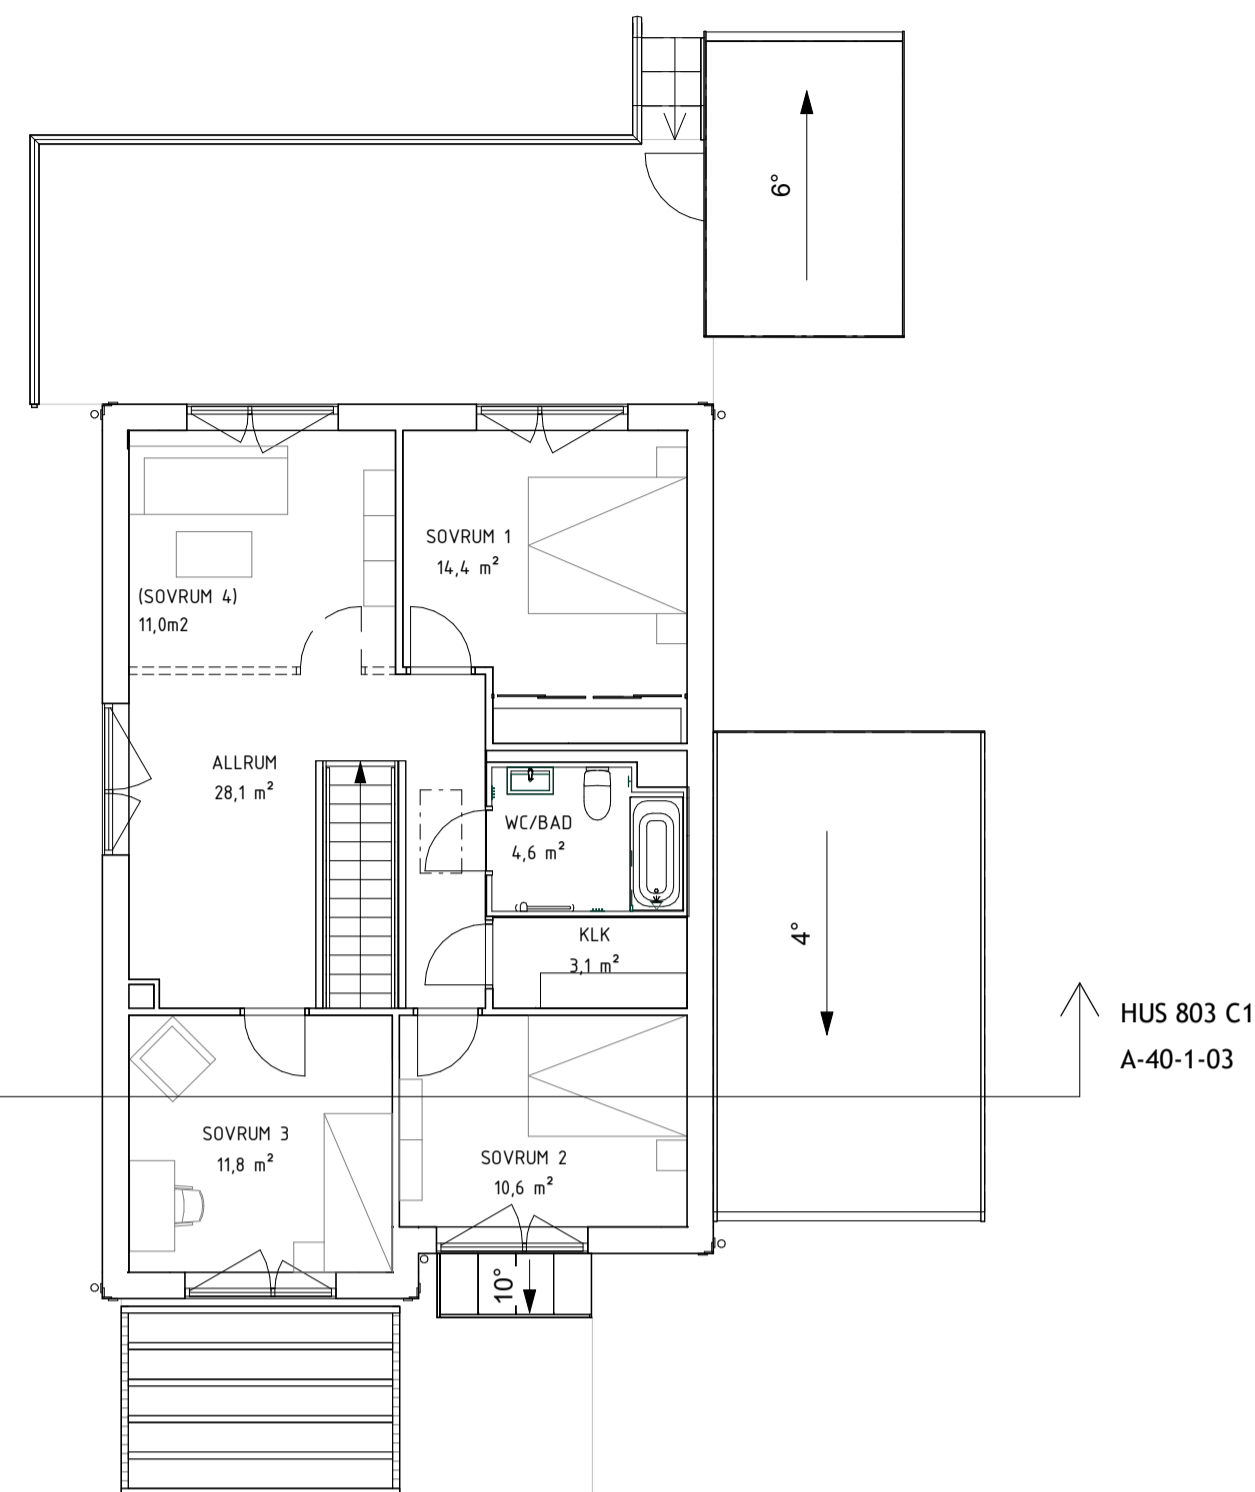


PLAN 11 HUS 803

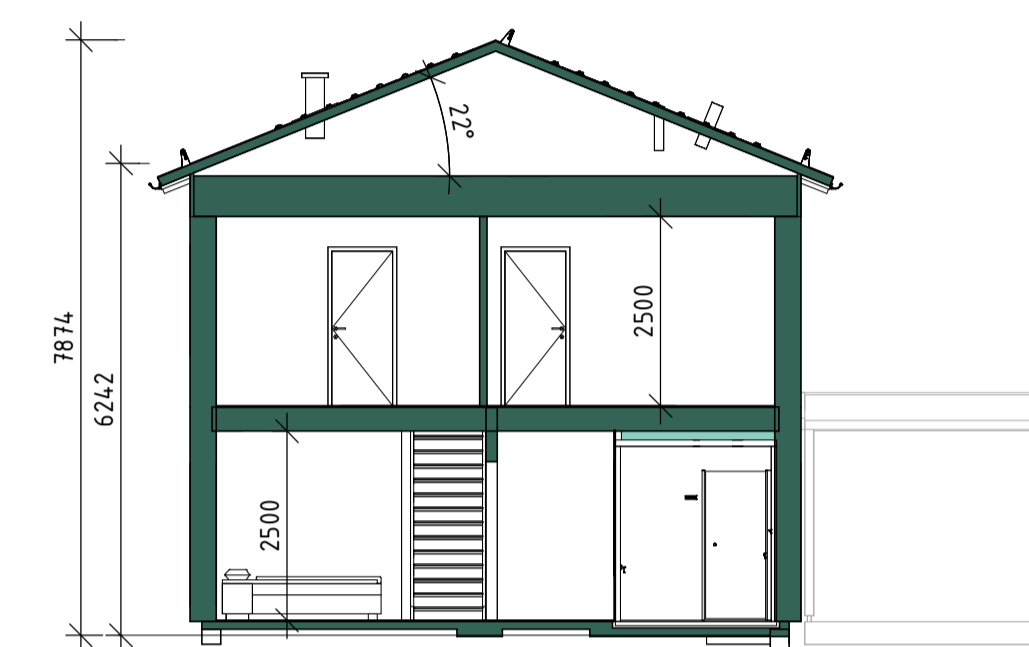

SEKTION, HUS 803 C1



FASAD, HUS C1 803 - ENTRÉ

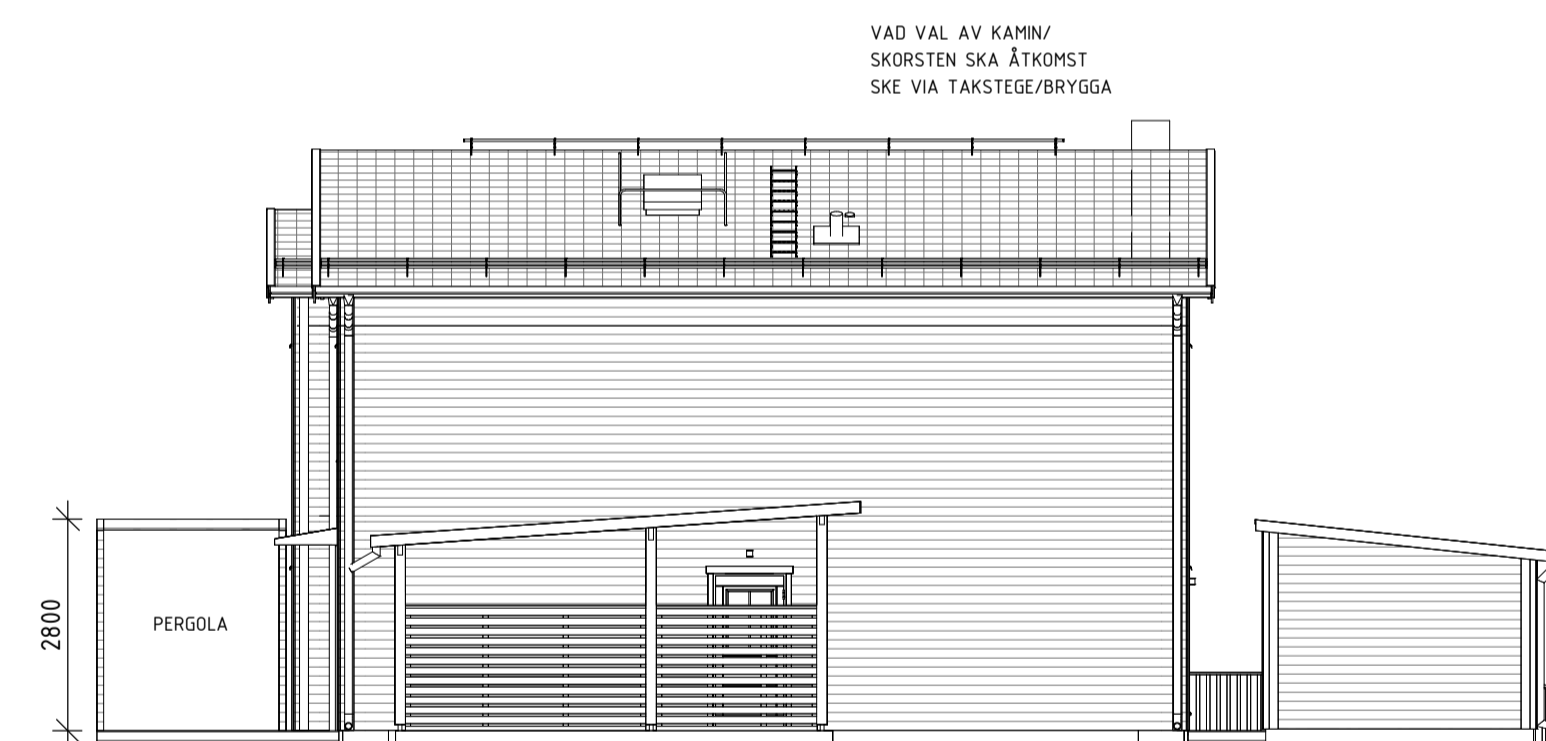

FASAD, HUS C1 803 - GAVELSIDA HÖGER




FASAD, HUS C1 803 - TERRASS



FASAD, HUS C1 803 - GAVELSIDA VÄNSTER

BET ÄNDRINGEN AVSER DATUM SIGN

BYGGLOVSHANDLING

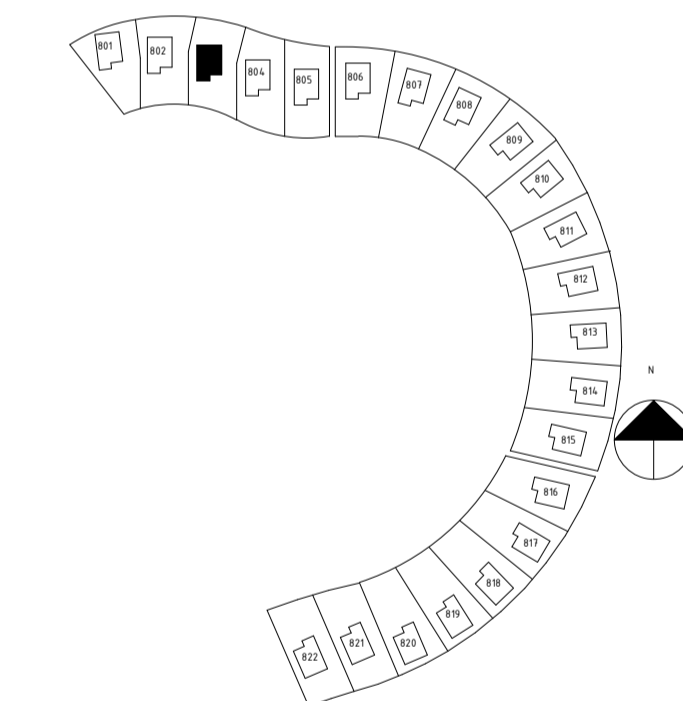

SYRENE, ÄLTADALEN


BONAVA

A	BONAVA SVERIGE AB	Tel. 08-409 544 00
K	WSP SVERIGE AB	Tel. 010-722 50 00
E	WSP SVERIGE AB	Tel. 010-722 50 00
V	WSP SVERIGE AB	Tel. 010-722 50 00
W	WSP SVERIGE AB	Tel. 010-722 50 00
LA	SWECO ARCHITECTS	Tel. 08-695 60 00

LUPPORAG NR 6803482	RITAD/KONSTR AV CHTE	HANDLÄGGARE JOLI
DATUM 2022-03-04	ANSVARIG JOLI	

NYBYGGNAD SHÅHUS
 HUSTYP C1 MED CARPORT 803

SKALA A1 1:100 A3 1:200	NUMMER A-40-1-03	BET
-------------------------------	---------------------	-----

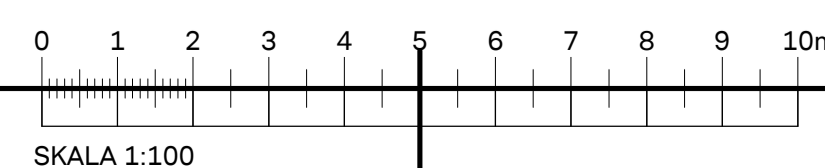


FÖRKLARINGAR

ALLA MÅTT I mm
 C1= STÅNGD GAVELLÖSNING
 C2= ÖPPEN GAVELLÖSNING
 FRD= FÖRRÅD
 CRP= CARPORT


FÖRESKRIFTER

HÄNVISNINGAR


MARKHÖJDER ENL LA
 SITUATIONSPLAN
 A-40-0-01
 KULÖRPLAN
 A-40-0-02
 KOMPLEMENTSBYGGNADER
 A-40-1-30

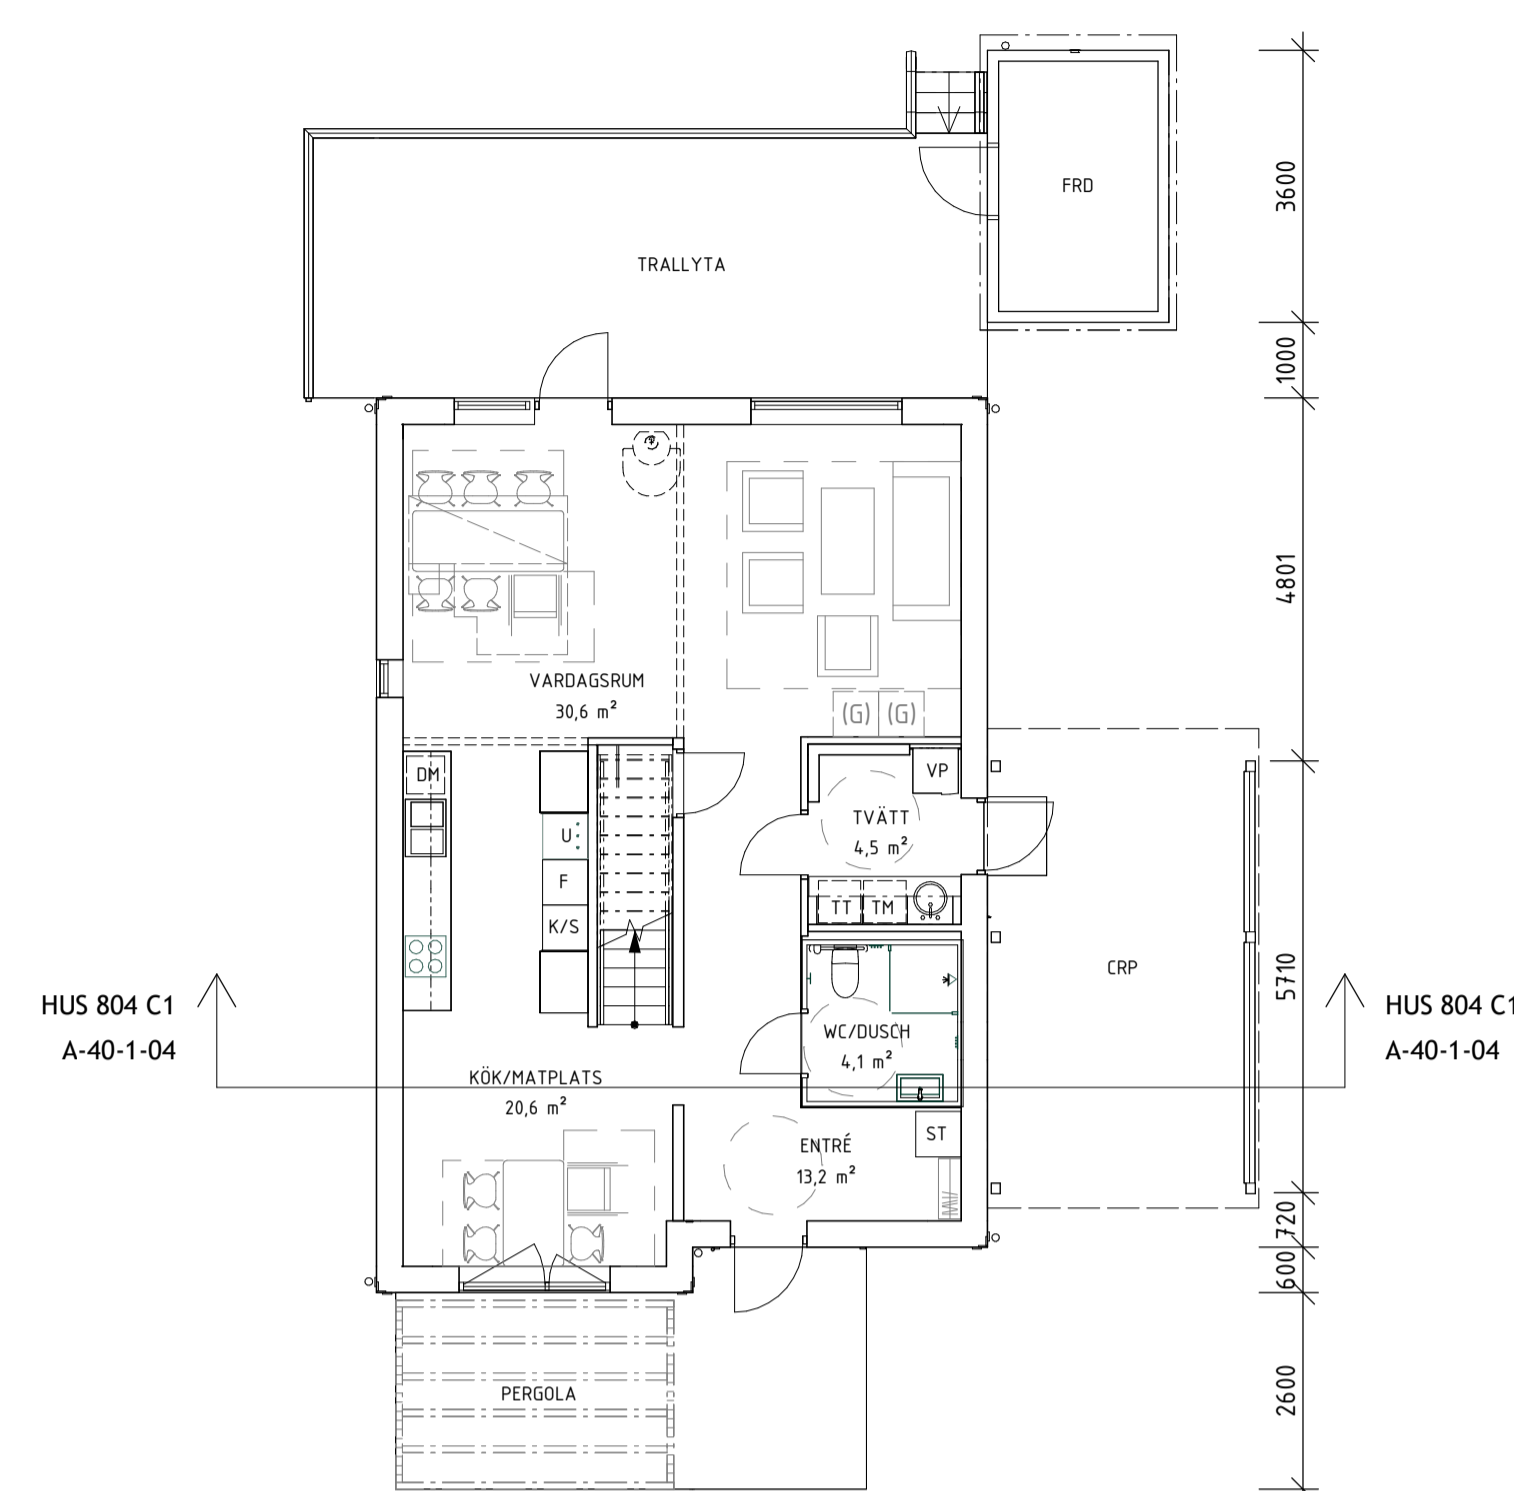

PLAN 10 HUS 804

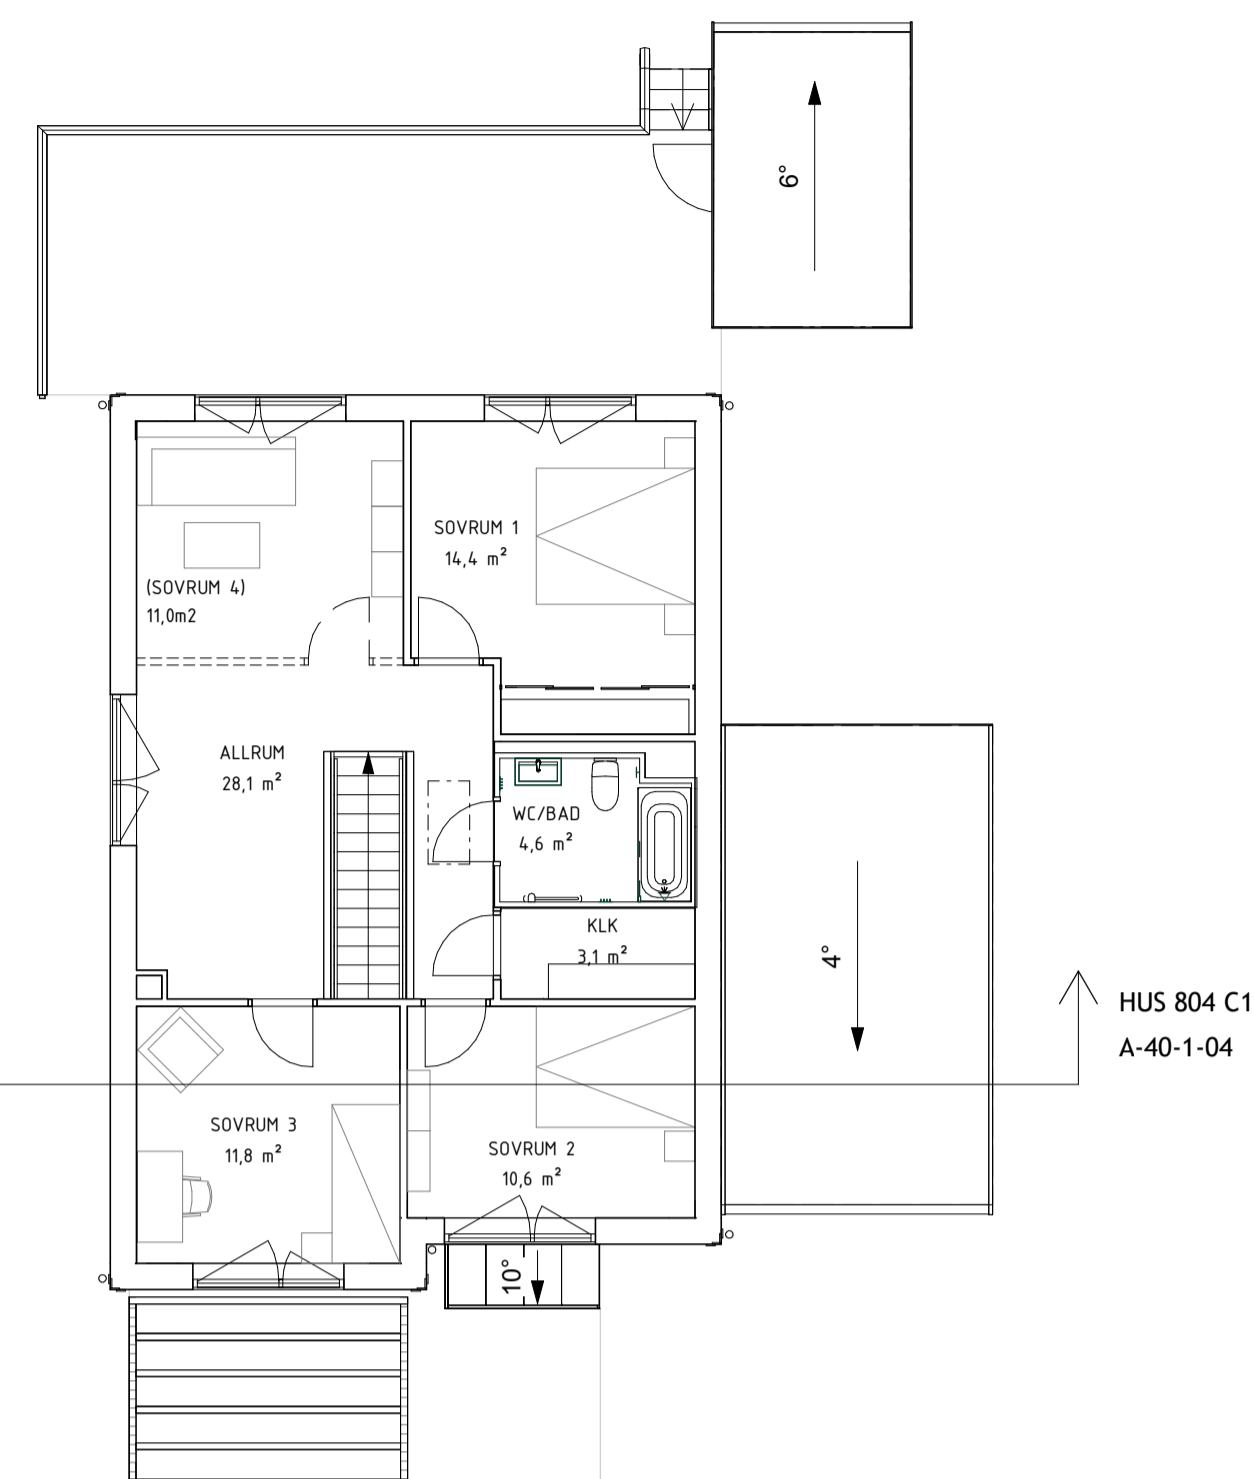


PLAN 11 HUS 804

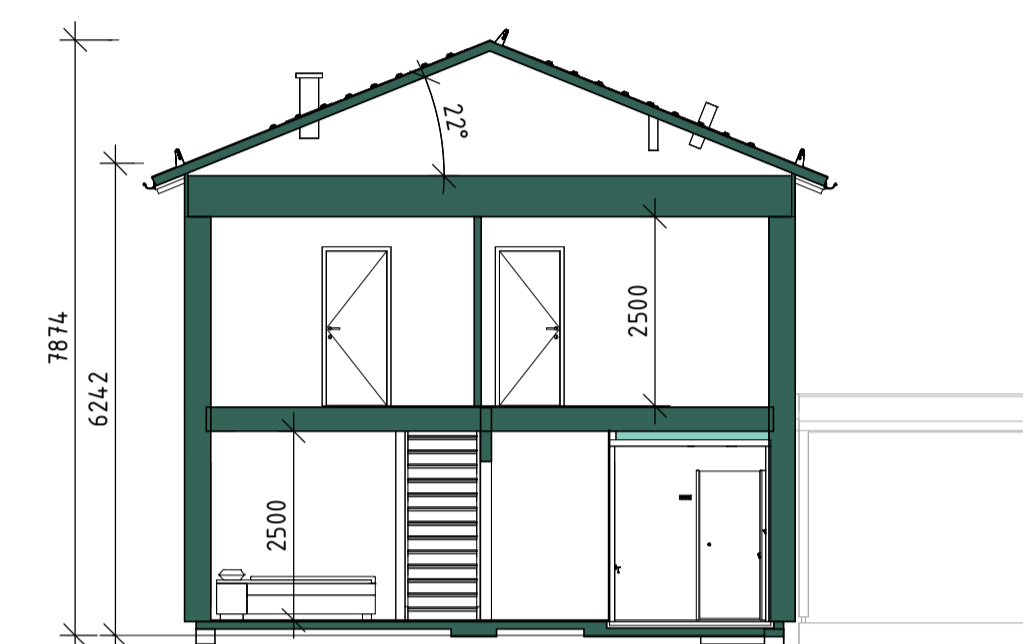

SEKTION, HUS 804 C1




FASAD, HUS C1 804 - ENTRÉ

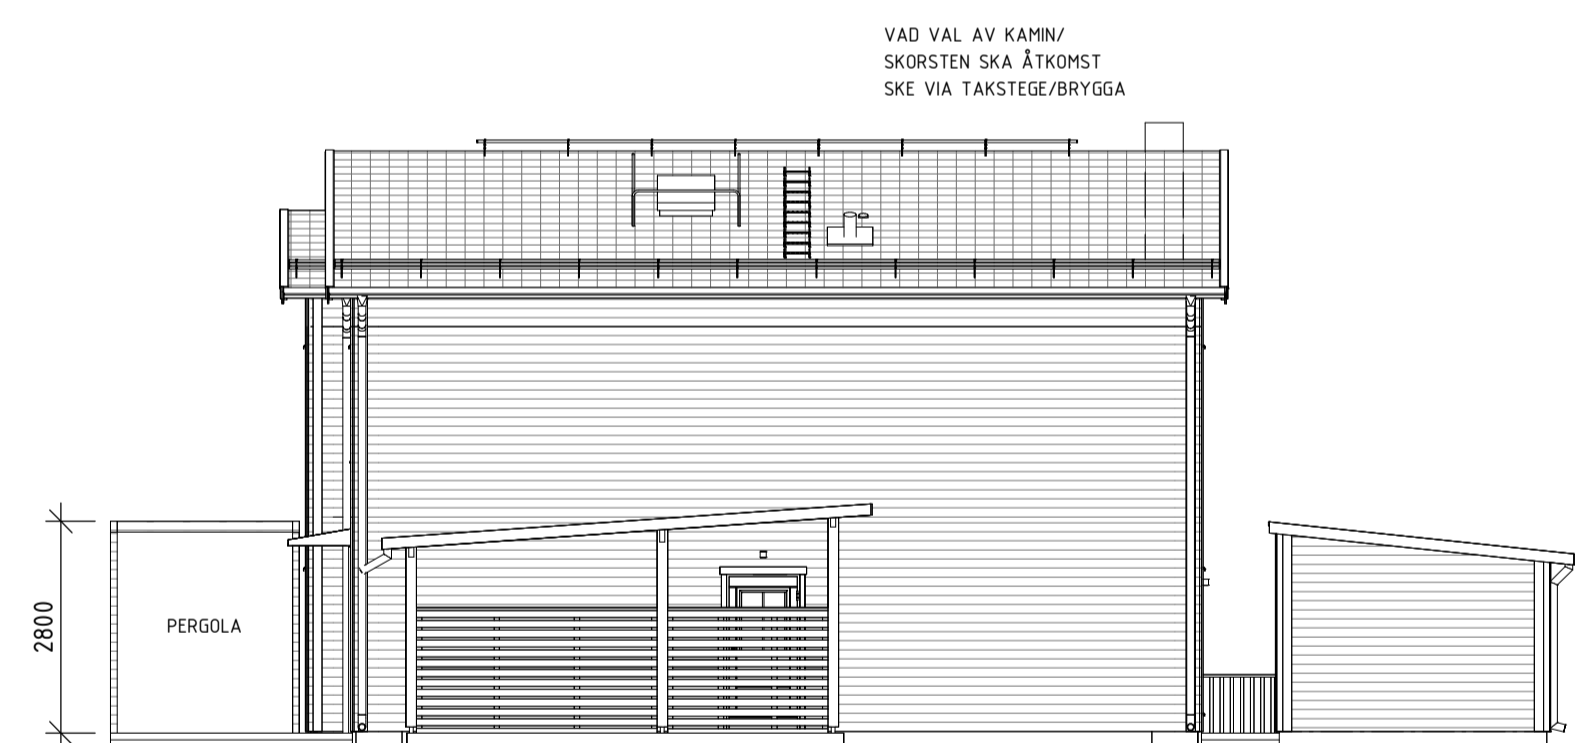

FASAD, HUS C1 804 - GAVELSIDA HÖGER




FASAD, HUS C1 804 - TERRASS

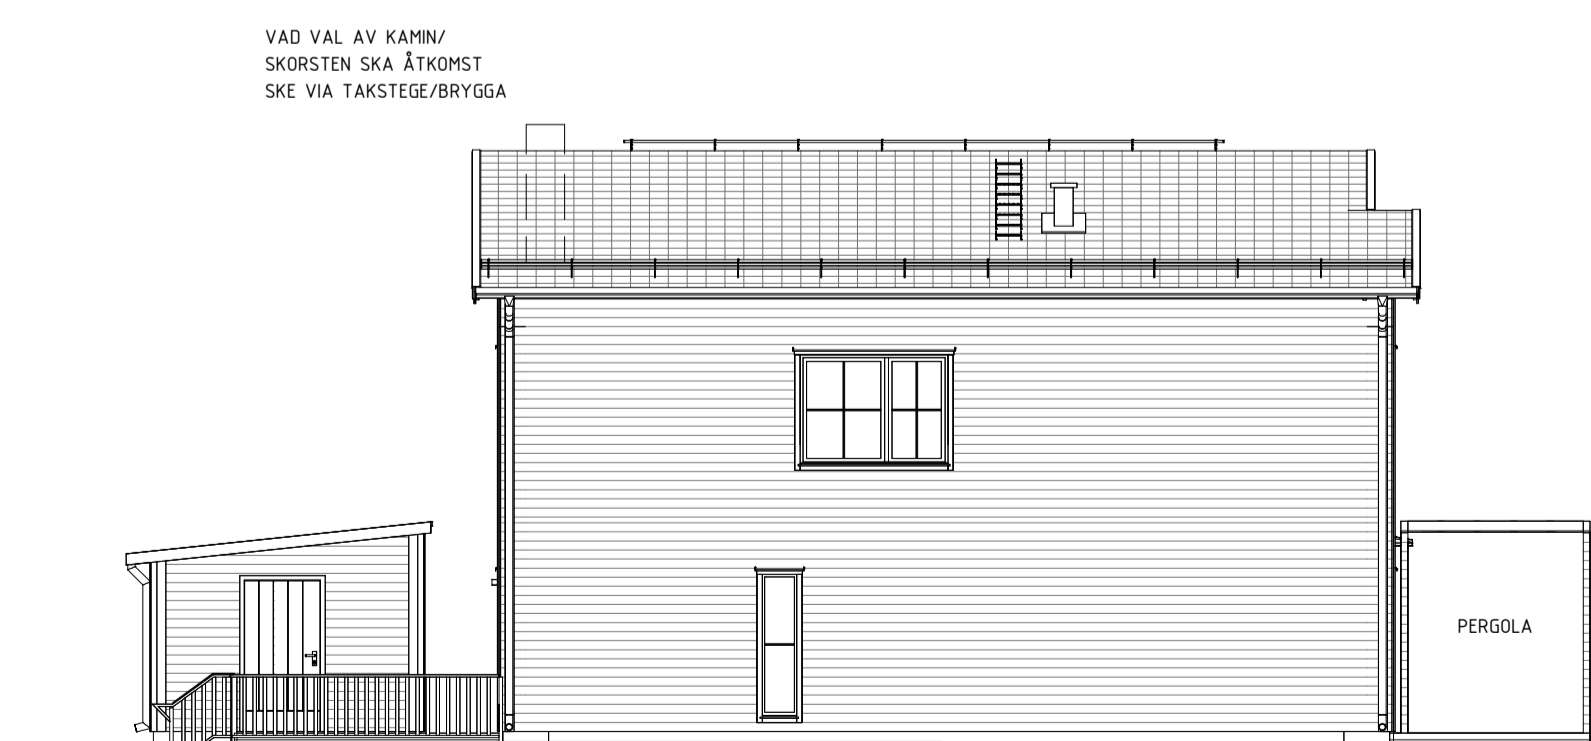

FASAD, HUS C1 804 - GAVELSIDA VÄNSTER

BET ÄNDRINGEN AVSER DATUM SIGN

BYGGLOVSHANDLING

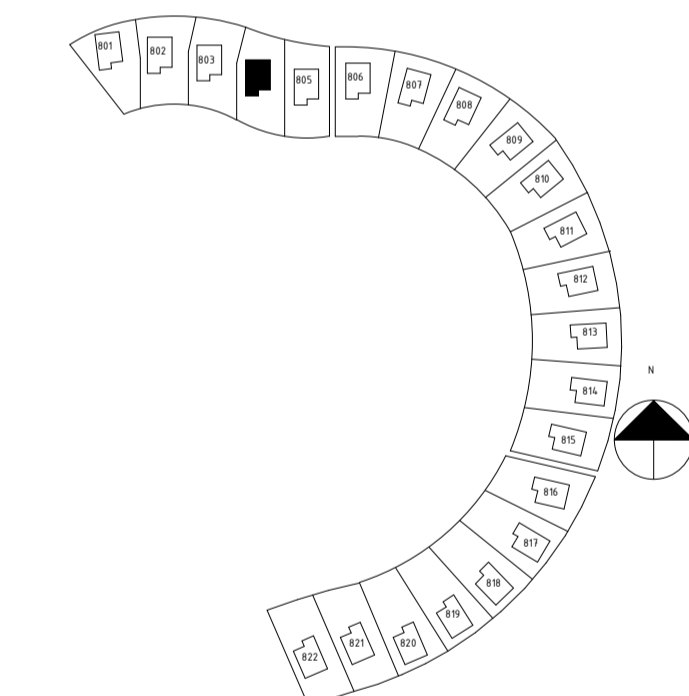

SYRENE, ÄLTADALEN


BONAVA

A	BONAVA SVERIGE AB	Tel. 08-409 544 00
K	WSP SVERIGE AB	Tel. 010-722 50 00
E	WSP SVERIGE AB	Tel. 010-722 50 00
V	WSP SVERIGE AB	Tel. 010-722 50 00
W	WSP SVERIGE AB	Tel. 010-722 50 00
LA	SWECO ARCHITECTS	Tel. 08-695 60 00

LUPPORAG NR 6803482	RITAD/KONSTR AV CHTE	HANDLÄGGARE JOLI
DATUM 2022-03-04	ANSVARIG JOLI	

NYBYGGNAD SHÅHUS
 HUSTYYP C1 MED CARPORT 804

SKALA A1 1:100 A3 1:200	NUMMER A-40-1-04	BET
-------------------------------	---------------------	-----

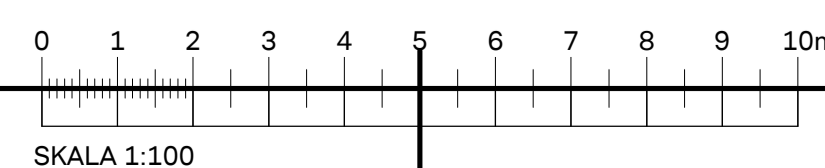


FÖRKLARINGAR

ALLA MÅTT I mm
 C1= STÄNGD GAVELLÖSNING
 C2= ÖPPEN GAVELLÖSNING
 FRD= FÖRRÅD
 CRP= CARPORT


FÖRESKRIFTER

HÄNVISNINGAR


MARKHÖJDER ENL LA
 SITUATIONSPLAN
 A-40-0-01
 KULÖRPLAN
 A-40-0-02
 KOMPLEMENTSBYGGNADER
 A-40-1-30

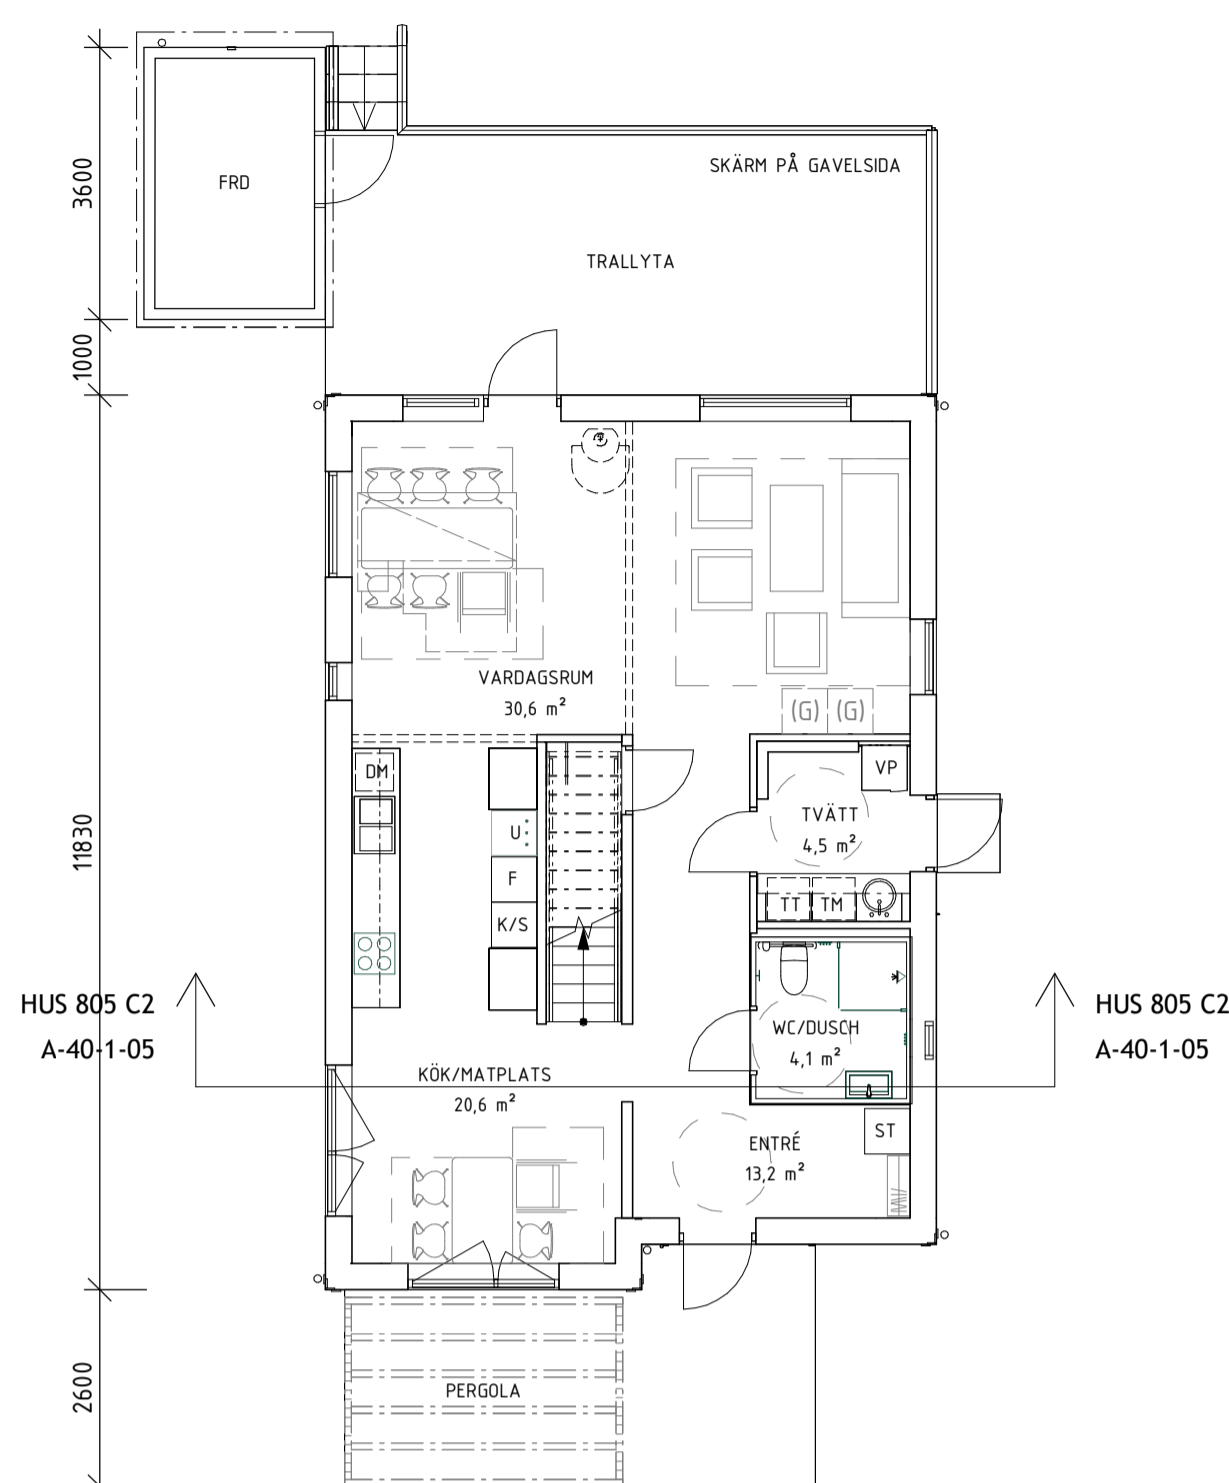

PLAN 10 HUS 805

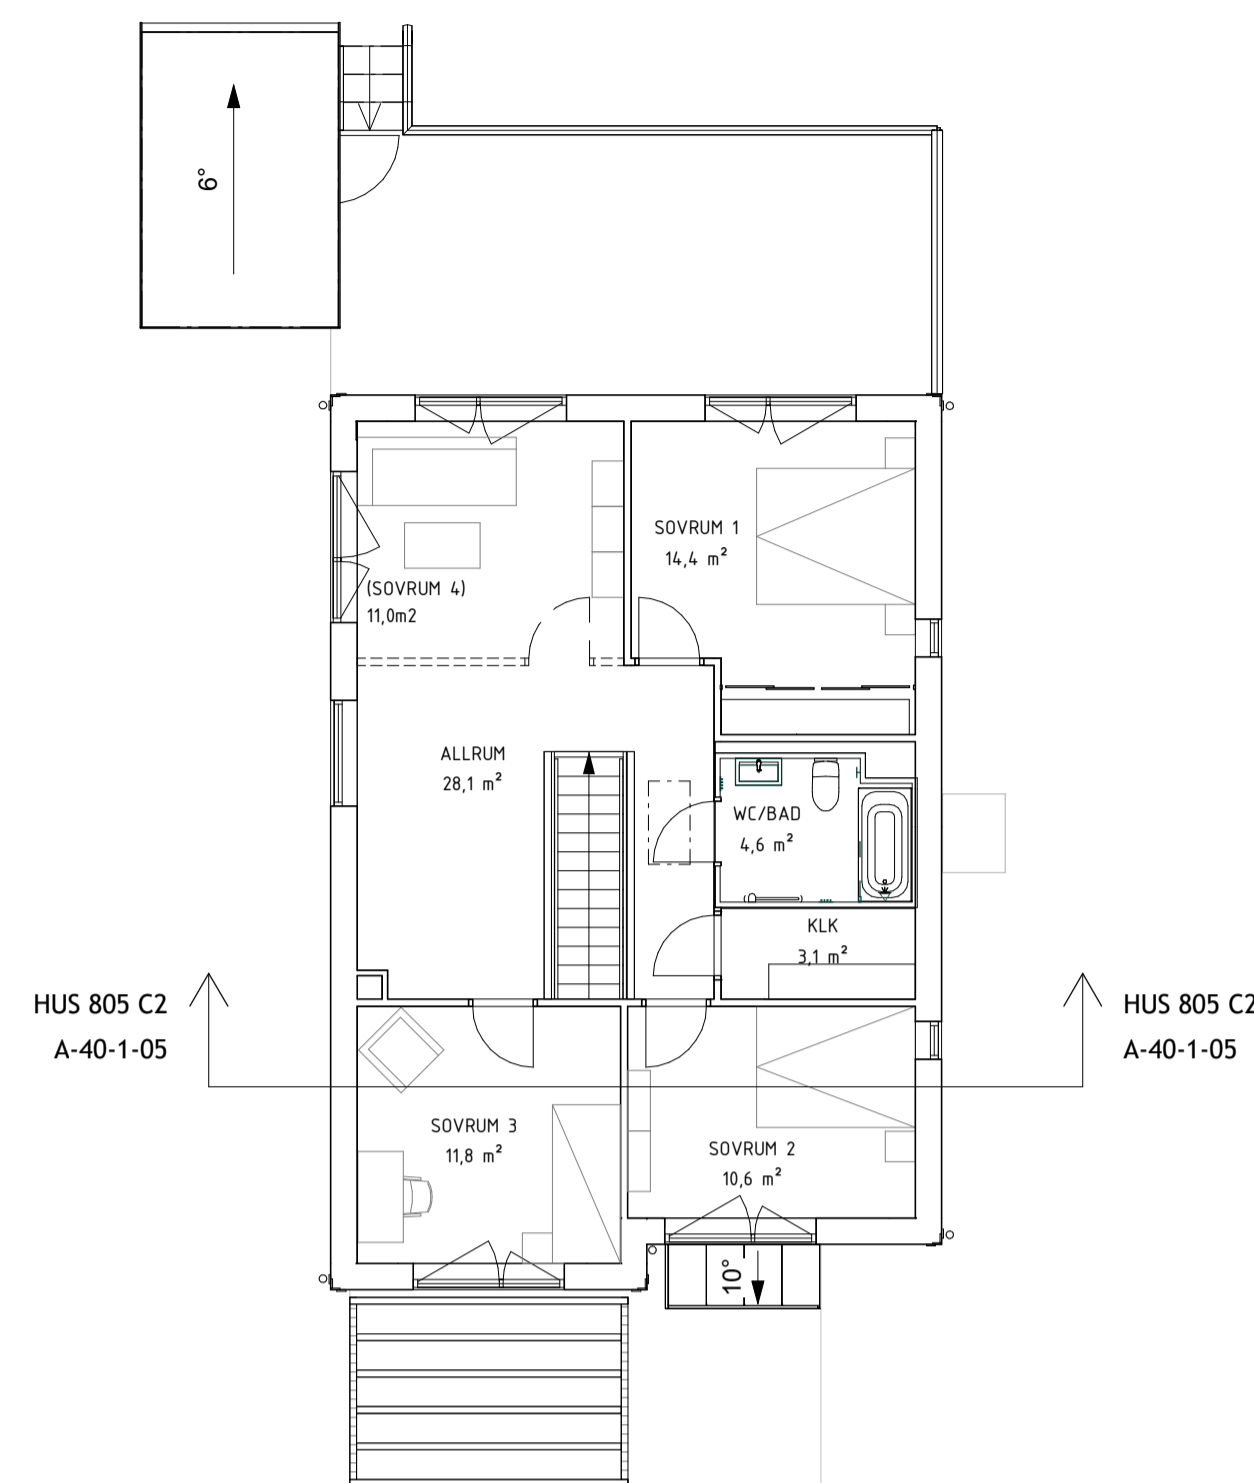

PLAN 11 HUS 805

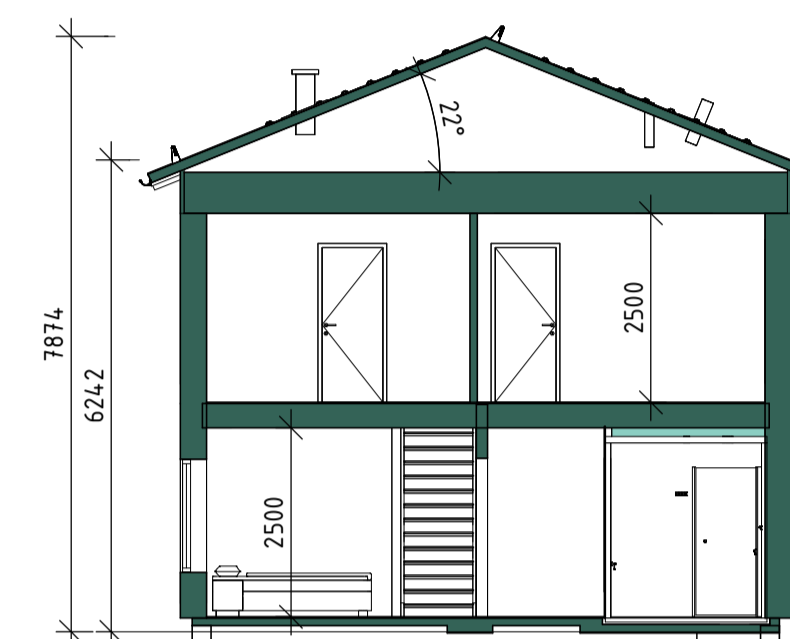

SEKTION, HUS 805 C2




FASAD, HUS C2 805 - ENTRÉ



FASAD, HUS C2 805 - GAVELSIDA HÖGER




FASAD, HUS C2 805 - TERASS

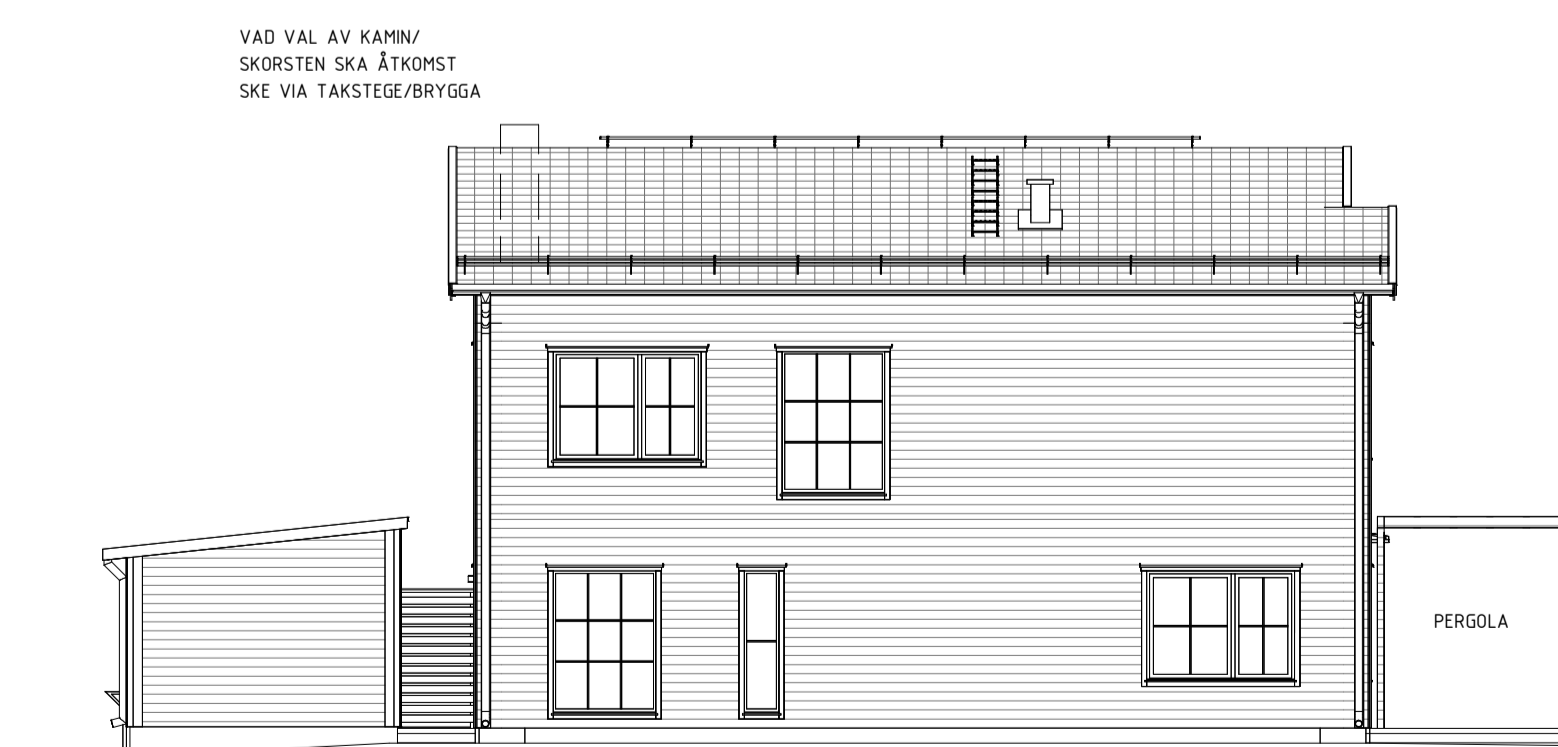

FASAD, HUS C2 805 - GAVELSIDA VÄNSTER

BET | ÄNDRINGEN AVSER | DATUM | SIGN

BYGGLOVSHANDLING

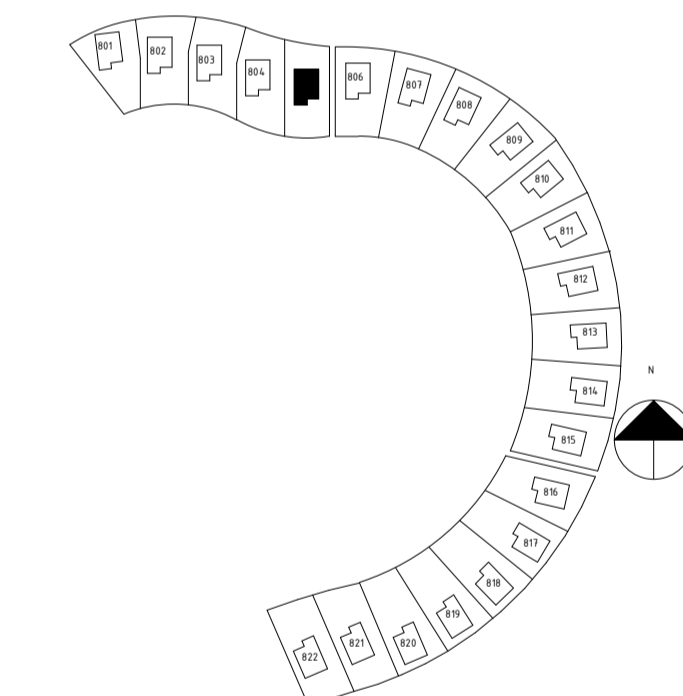

SYRENE, ÄLTADALEN


BONAVA

A	BONAVA SVERIGE AB	Tel. 08-409 544 00
K	WSP SVERIGE AB	Tel. 010-722 50 00
E	WSP SVERIGE AB	Tel. 010-722 50 00
V	WSP SVERIGE AB	Tel. 010-722 50 00
W	WSP SVERIGE AB	Tel. 010-722 50 00
LA	SWECO ARCHITECTS	Tel. 08-695 60 00

LUPPORAG NR 6803482	RITAD/KONSTR AV CHTE	HANDLÄGGARE JOLI
DATUM 2022-03-04	ANSVARIG JOLI	

NYBYGGNAD SHÅHUS
 HUSTYP C2 UTAN CARPORT 805

SKALA A1 1:100 A3 1:200	NUMMER A-40-1-05	BET
-------------------------------	---------------------	-----

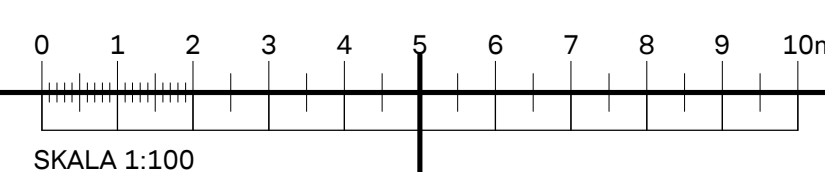


FÖRKLARINGAR

ALLA MÅTT I mm
 C1= STÄNGD GAVELLÖSNING
 C2= ÖPPEN GAVELLÖSNING
 FRD= FÖRRÅD
 CRP= CARPORT


FÖRESKRIFTER

HÄNVISNINGAR


MARKHÖJDER ENL LA
 SITUATIONSPLAN
 A-40-0-01
 KULÖRPLAN
 A-40-0-02
 KOMPLEMENTSBYGGNADER
 A-40-1-30

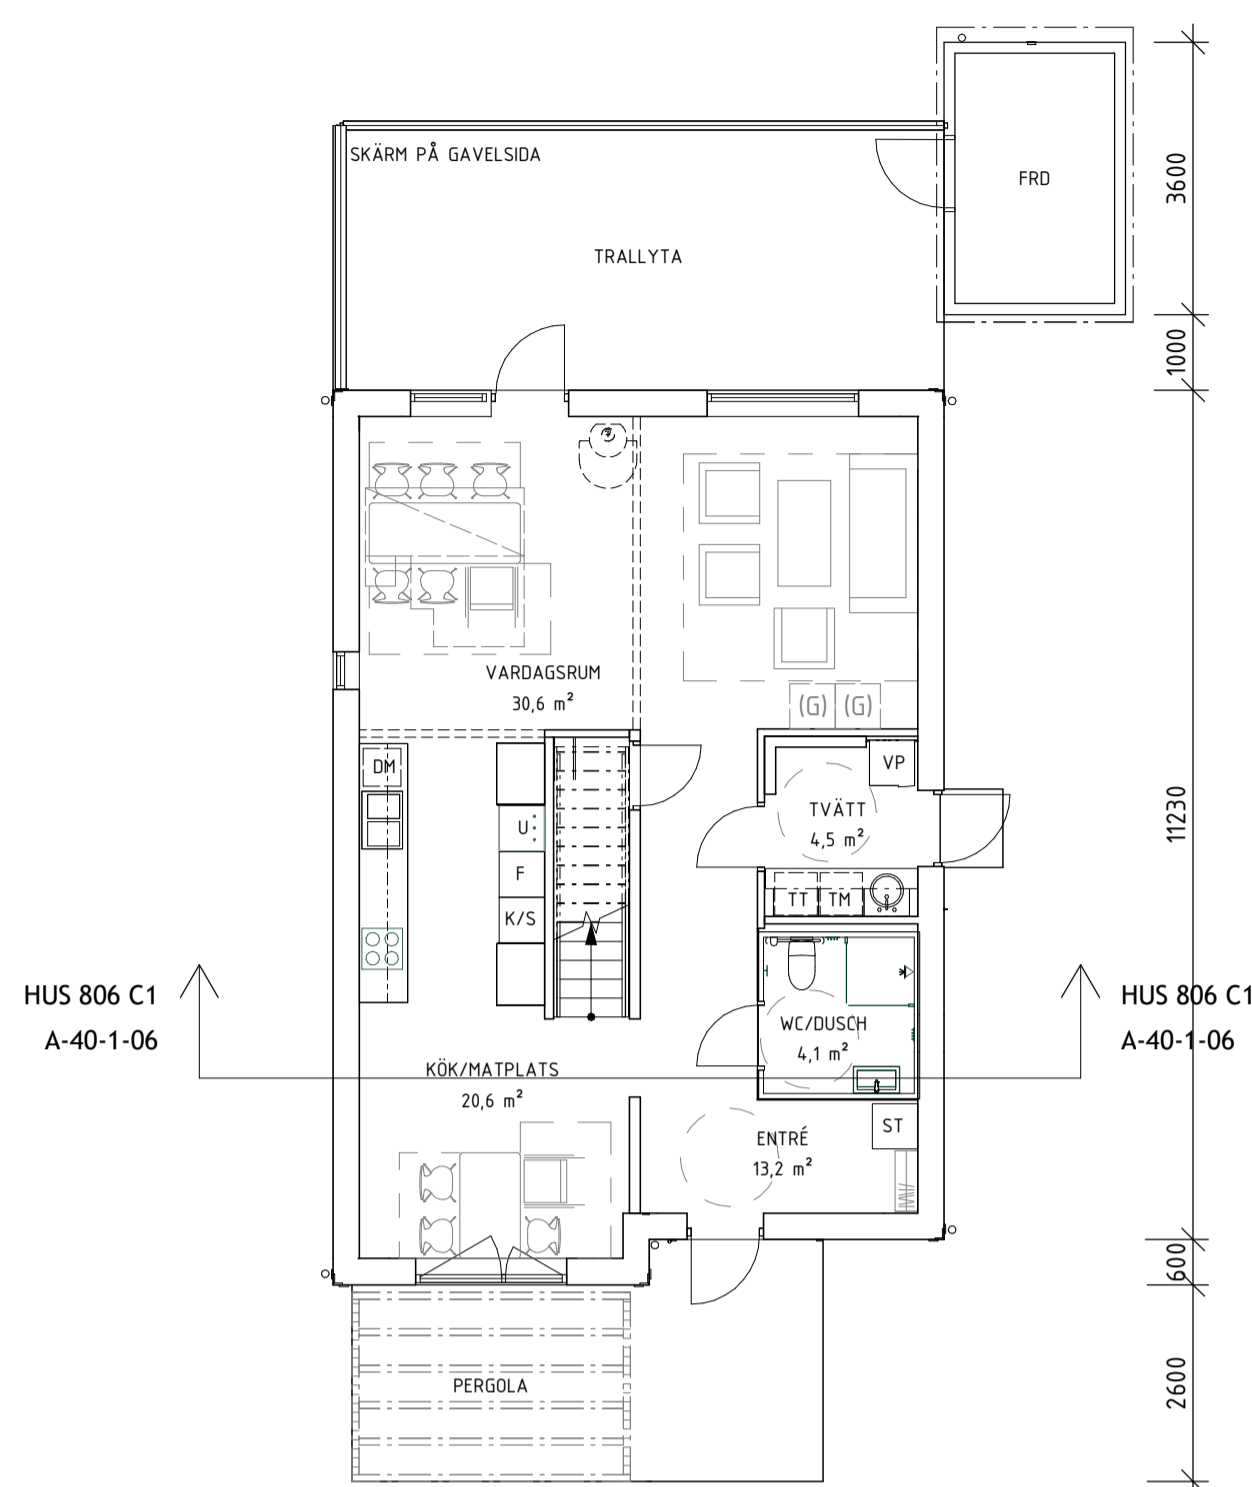

PLAN 10 HUS 806

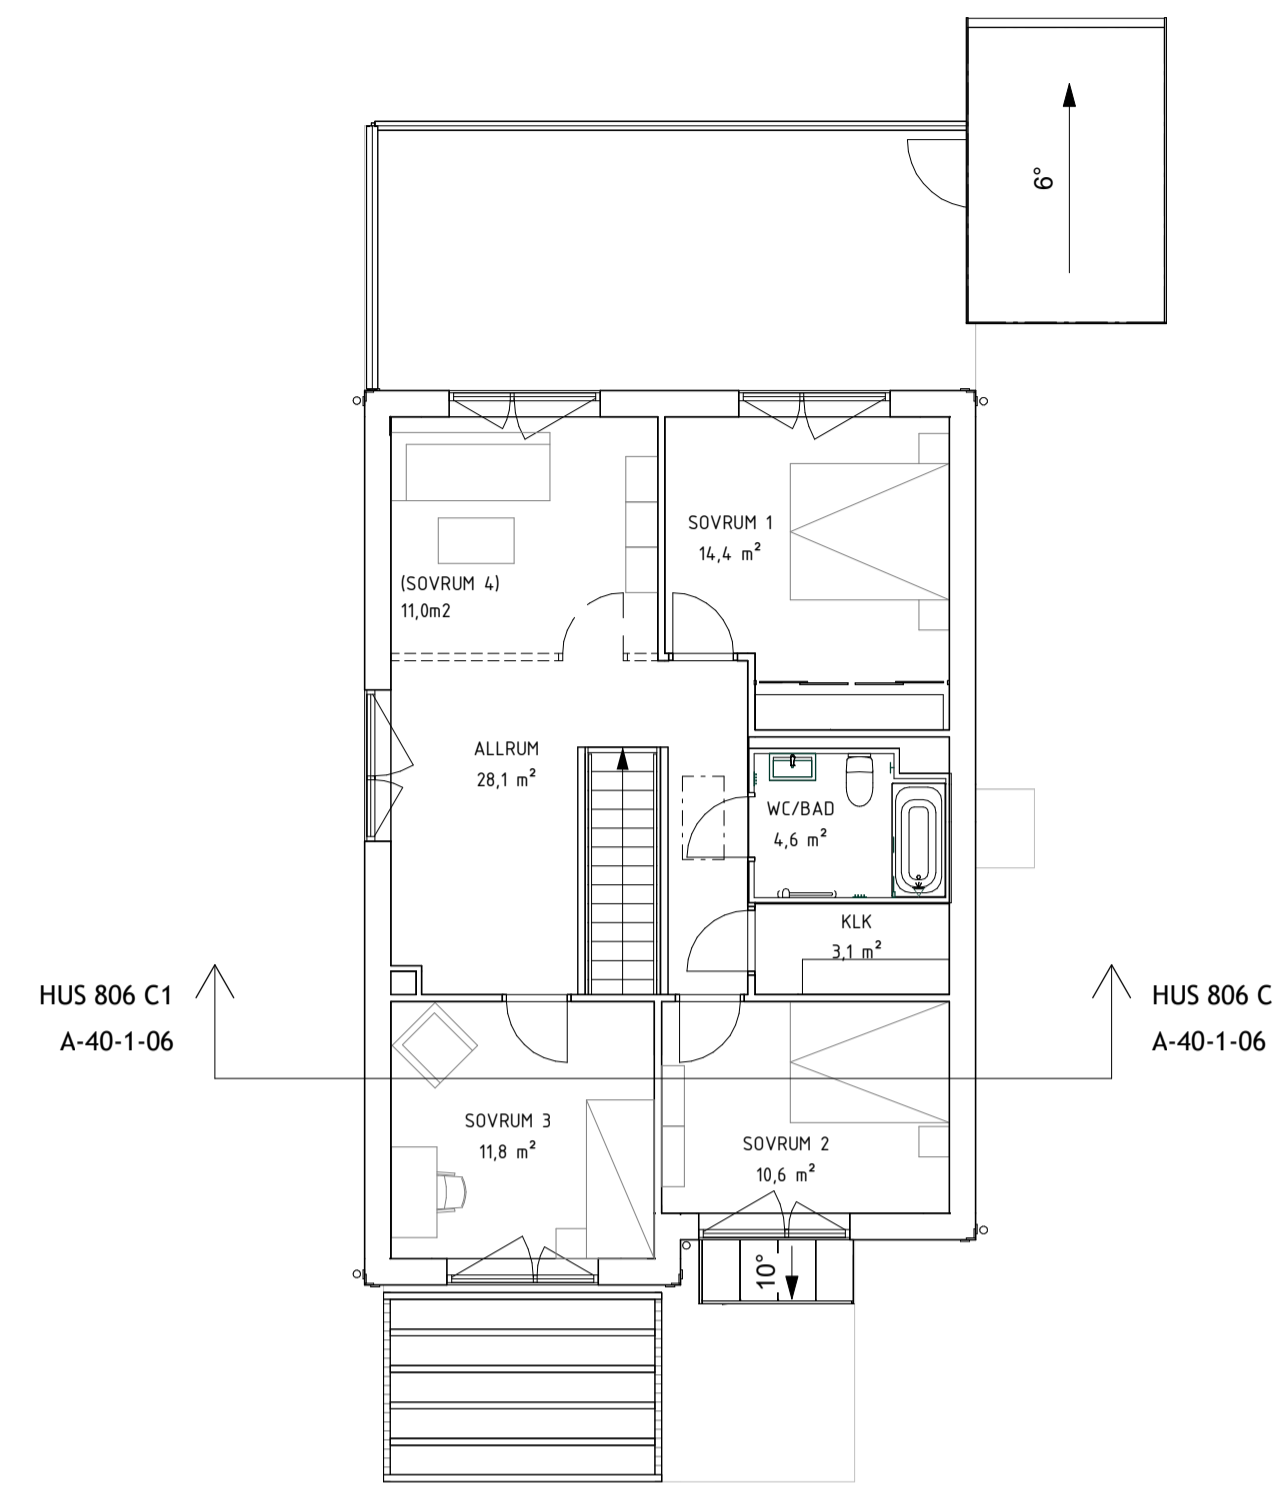


PLAN 11 HUS 806

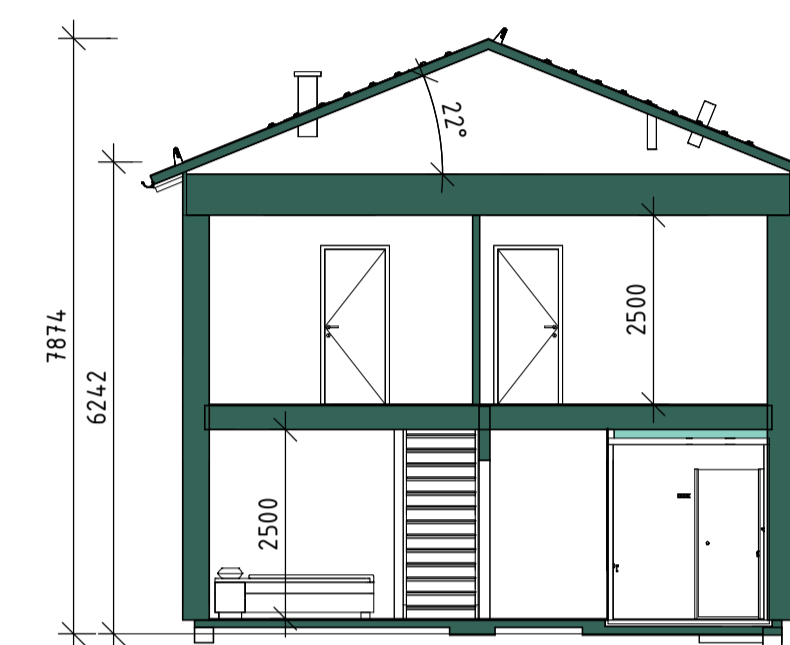

SEKTION, HUS 806 C1




FASAD, HUS C1 806 - FASAD MOT SÖDER

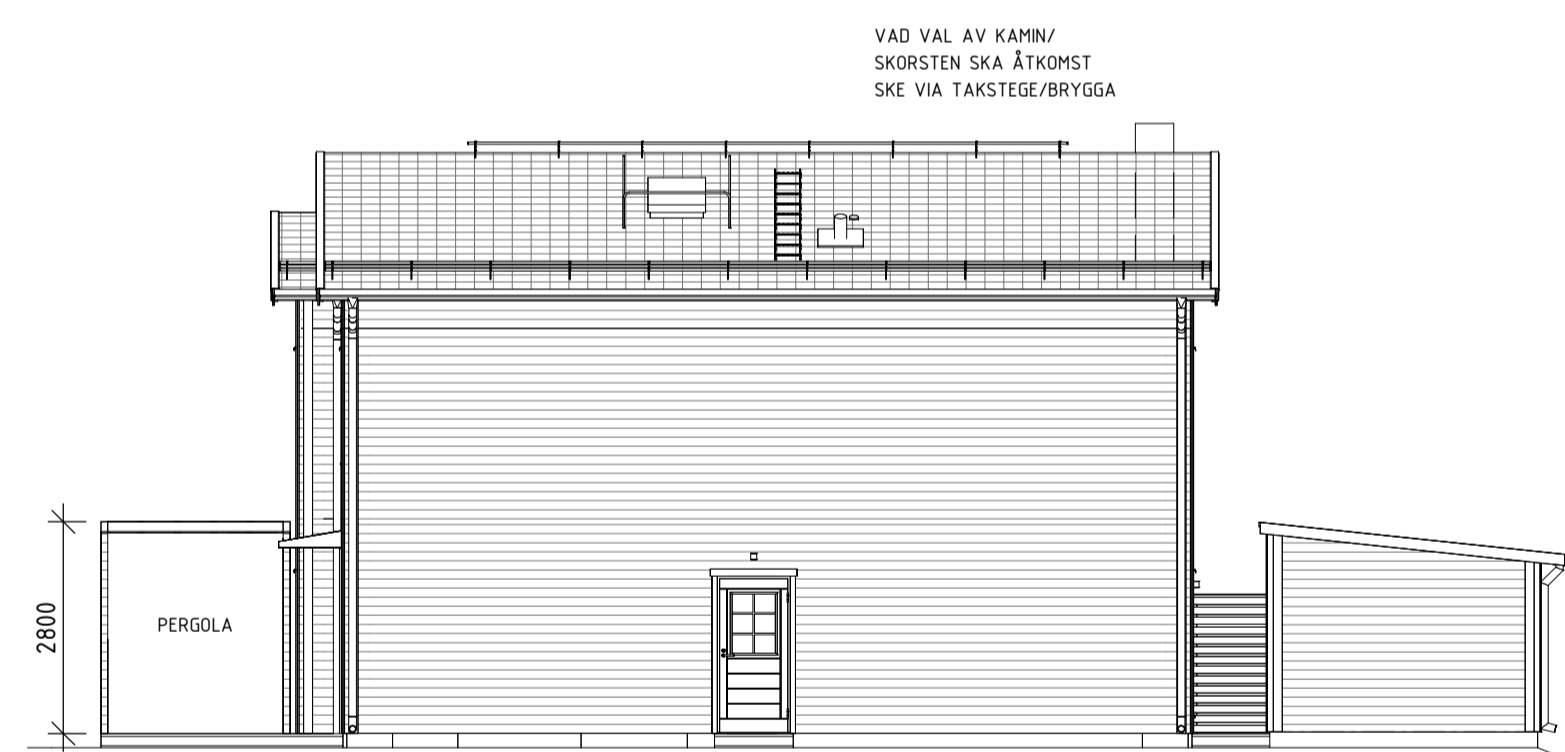

FASAD, HUS C1 806 - GAVELSIDA HÖGER




FASAD, HUS C1 806 - FASAD MOT NORR

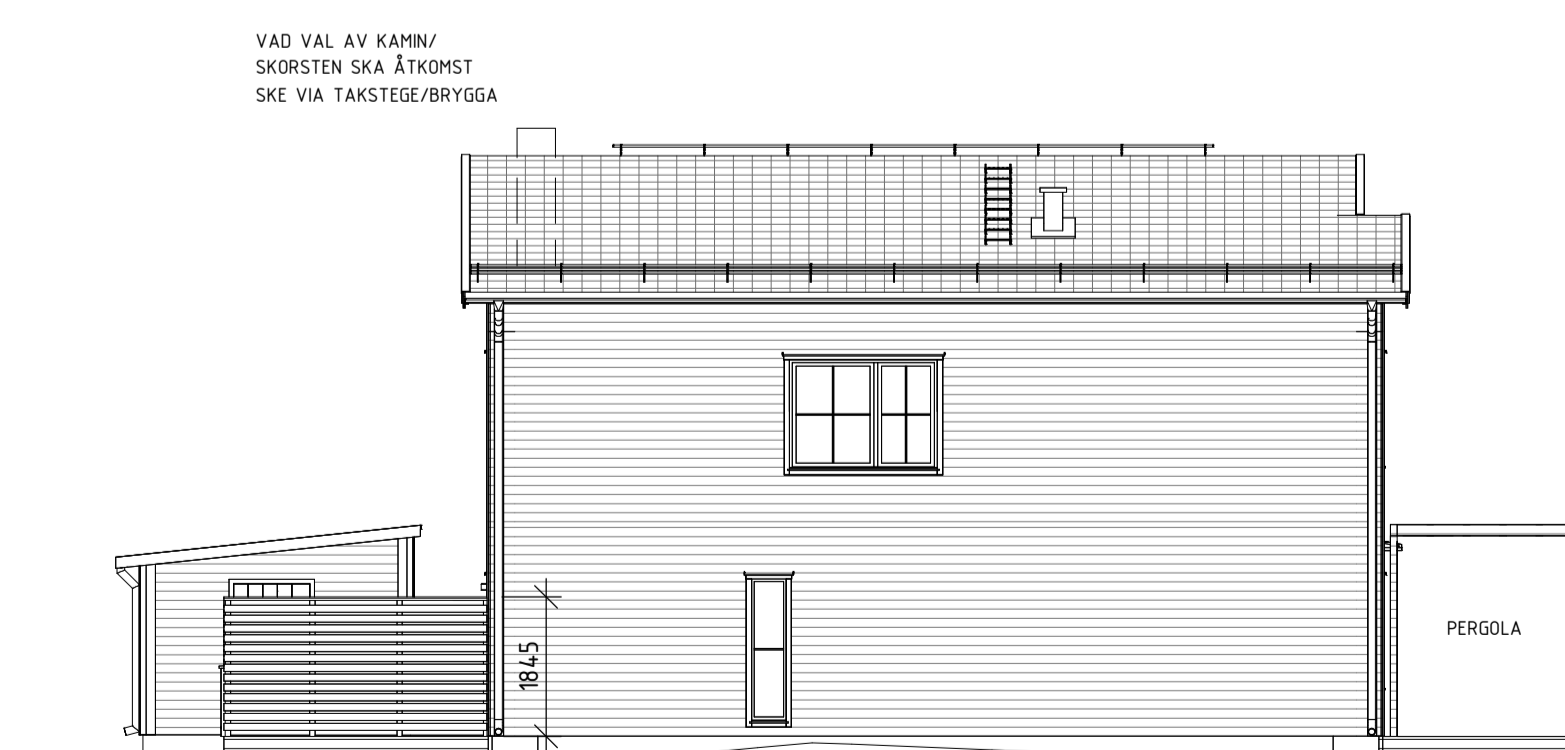

FASAD, HUS C1 806 - GAVELSIDA VÄNSTER

BET ÄNDRINGEN AVSER DATUM SIGN

BYGGLOVSHANDLING

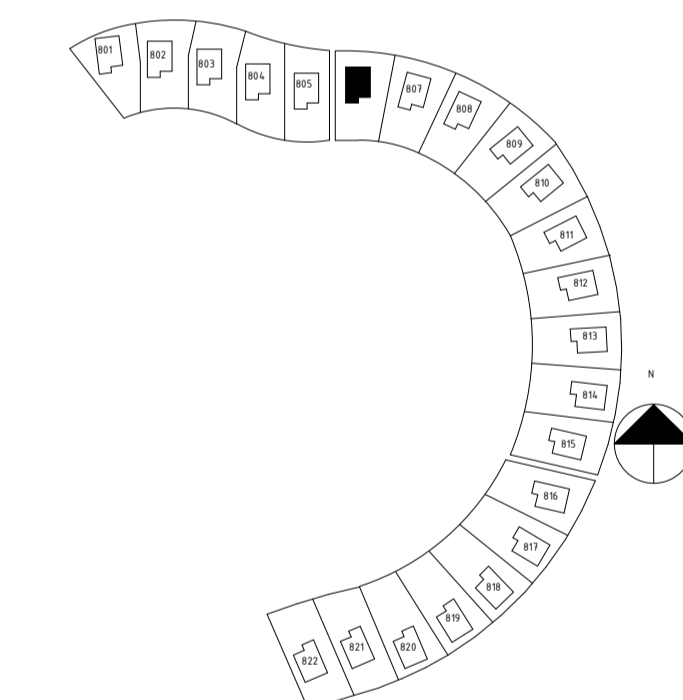

SYRENE, ÄLTADALEN


BONAVA

A	BONAVA SVERIGE AB	Tel. 08-409 544 00
K	WSP SVERIGE AB	Tel. 010-722 50 00
E	WSP SVERIGE AB	Tel. 010-722 50 00
V	WSP SVERIGE AB	Tel. 010-722 50 00
W	WSP SVERIGE AB	Tel. 010-722 50 00
LA	SWECO ARCHITECTS	Tel. 08-695 60 00

LUPPORAG NR 6803482	RITAD/KONSTR AV CHTE	HANDLÄGGARE JOLI
DATUM 2022-03-04	ANSVARIG JOLI	

NYBYGGNAD SHÅHUS
 HUSTYYP C1 UTAN CARPORT 806

SKALA A1 1:100 A3 1:200	NUMMER A-40-1-06	BET
-------------------------------	---------------------	-----

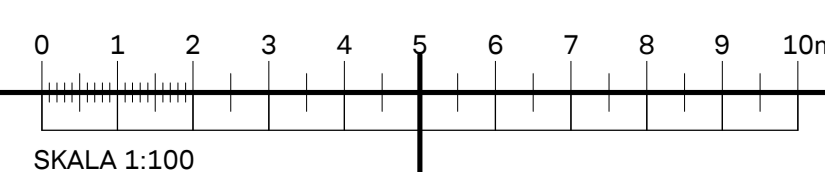


FÖRKLARINGAR

ALLA MÅTT I mm
 C1= STÄNGD GAVELLÖSNING
 C2= ÖPPEN GAVELLÖSNING
 FRD= FÖRRÅD
 CRP= CARPORT


FÖRESKRIFTER

HÄNVISNINGAR


MARKHÖJDER ENL LA
 SITUATIONSPLAN
 A-40-0-01
 KULÖRPLAN
 A-40-0-02
 KOMPLEMENTSBYGGNADER
 A-40-1-30

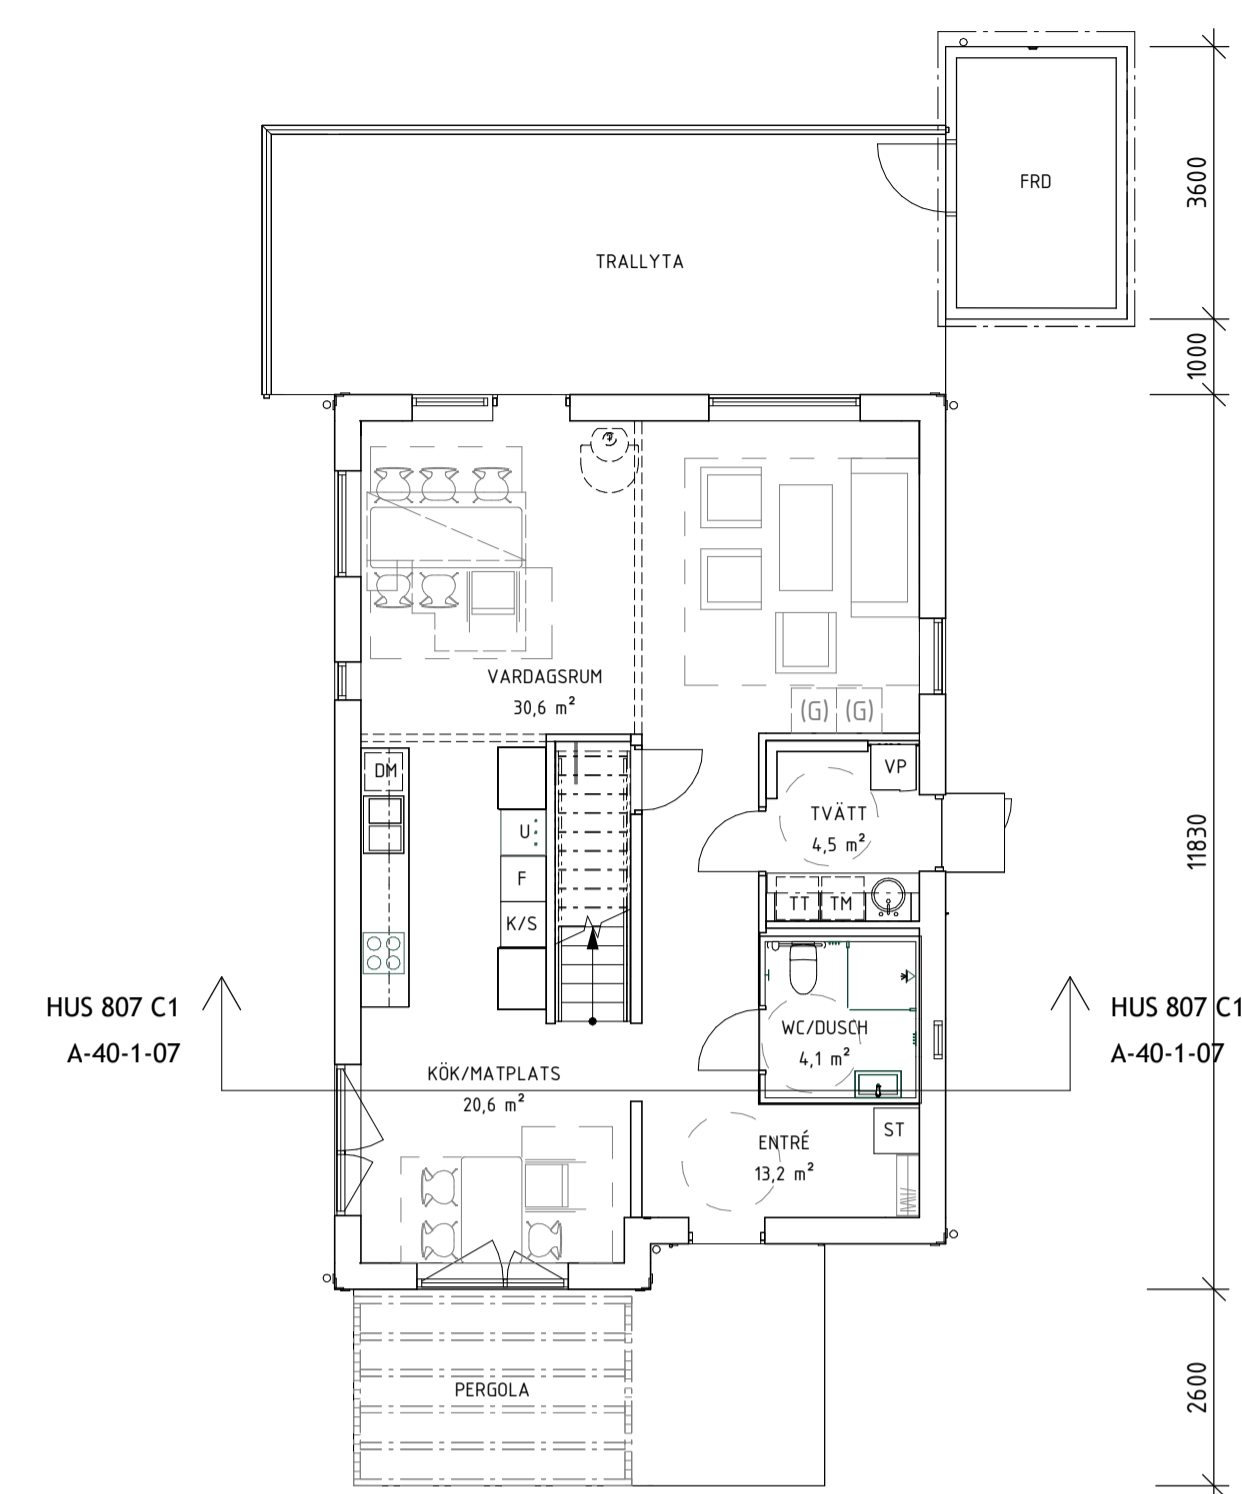

PLAN 10 HUS 807

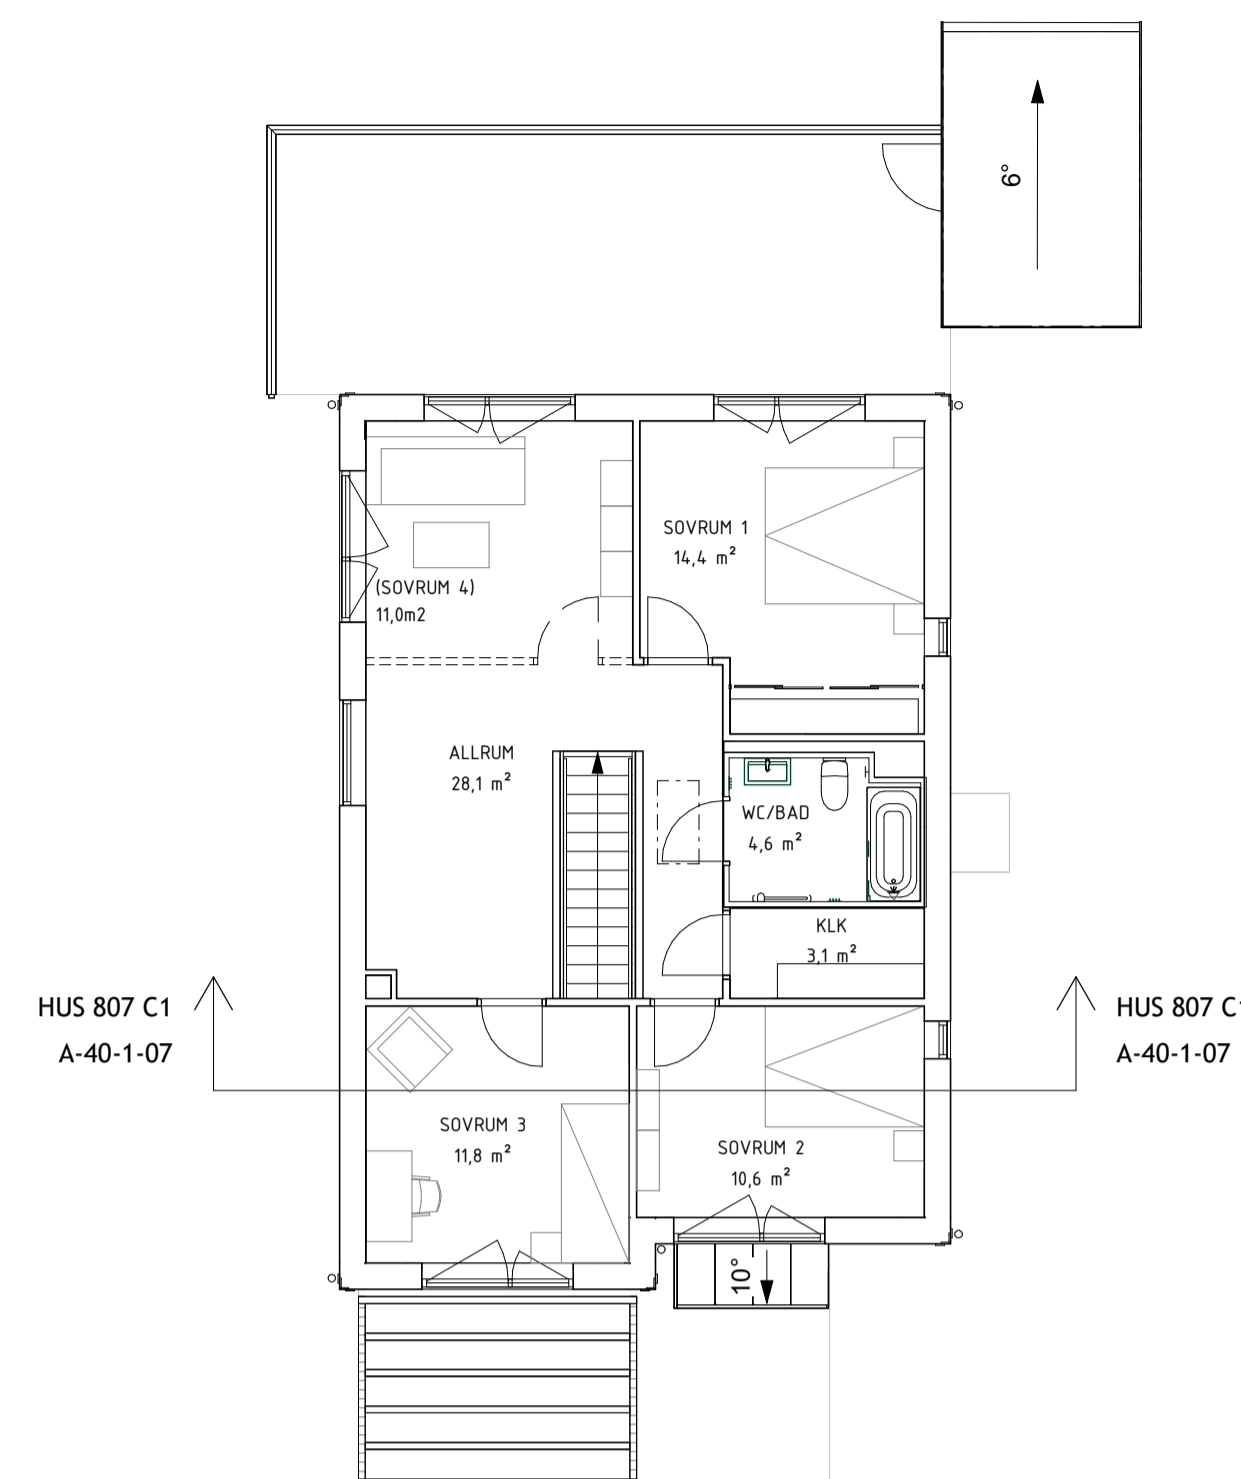


PLAN 11 HUS 807

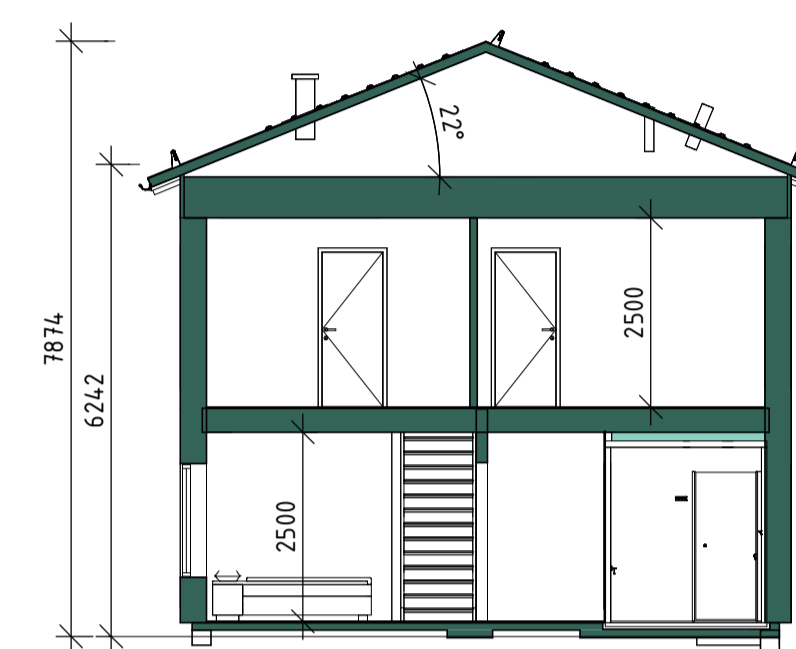

SEKTION, HUS 807 C1



FASAD, HUS C1 807 - ENTRÉ

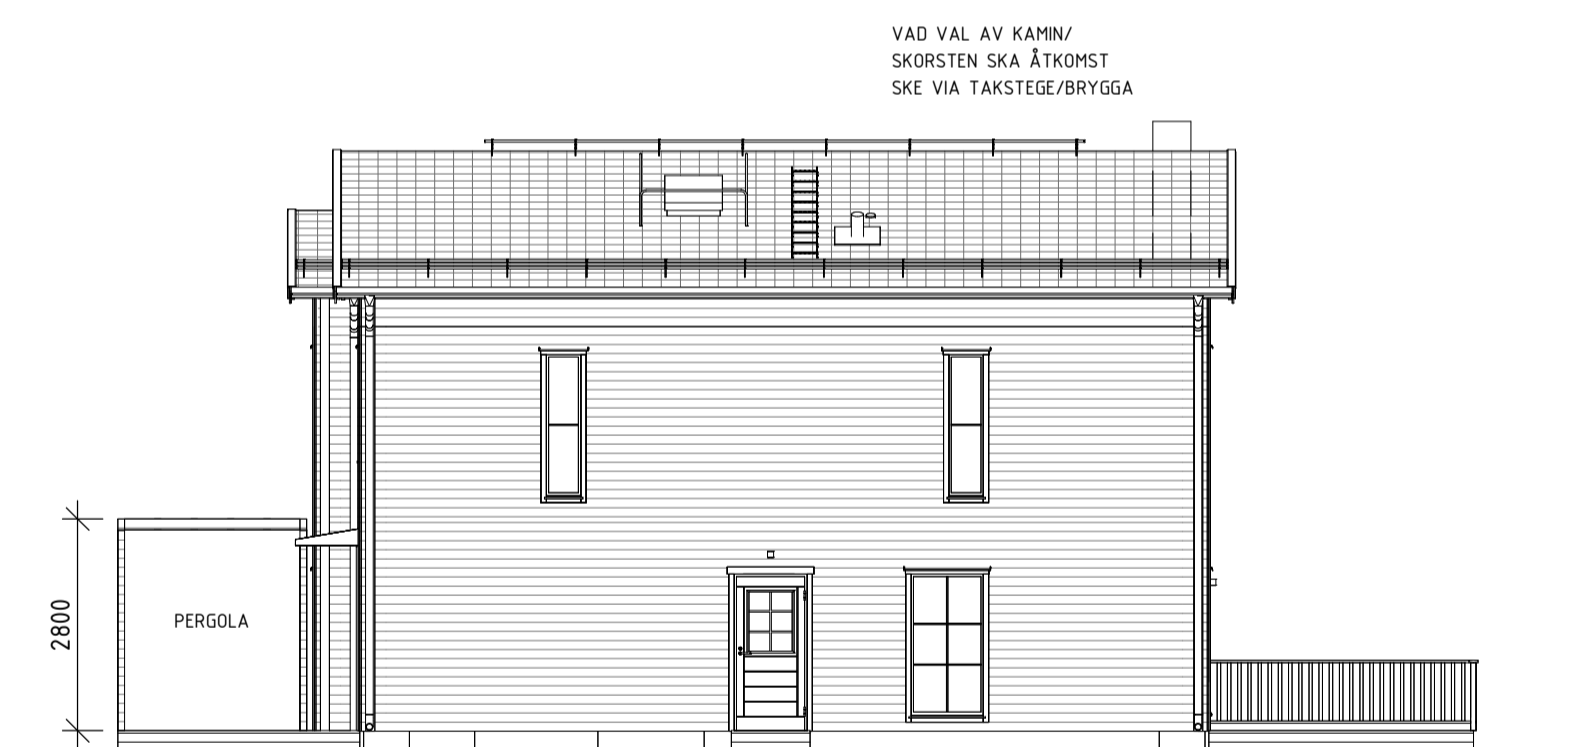


FASAD, HUS C1 807 - GAVELSIDA HÖGER



FASAD, HUS C1 807 - TERASS




FASAD, HUS C1 807 - GAVELSIDA VÄNSTER

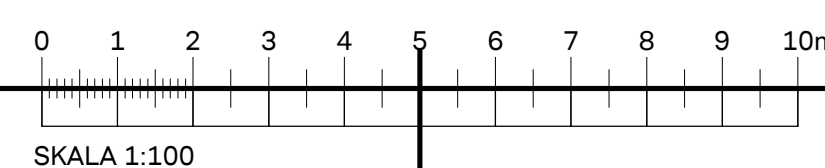

BET	ÄNDRINGEN AVSER	DATUM	SIGN

BYGGLOVSHANDLING

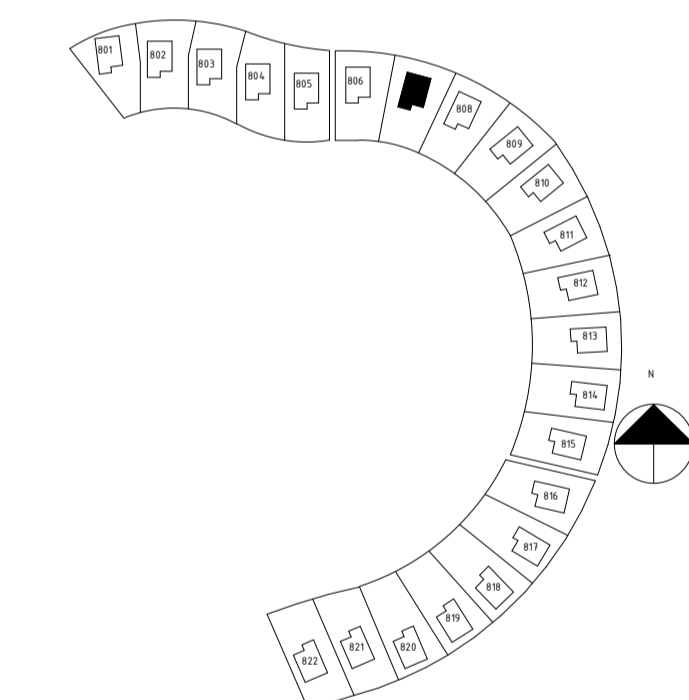

SYRENE, ÄLTADALEN

BONAVA

A	BONAVA SVERIGE AB	Tel. 08-409 544 00
K	WSP SVERIGE AB	Tel. 010-722 50 00
E	WSP SVERIGE AB	Tel. 010-722 50 00
V	WSP SVERIGE AB	Tel. 010-722 50 00
W	WSP SVERIGE AB	Tel. 010-722 50 00
LA	SWECO ARCHITECTS	Tel. 08-695 60 00

LUPPORAG NR 6803482	RITAD/KONSTR AV CHTE	HANDLÄGGARE JOLI
DATUM 2022-03-04	ANSVARIG JOLI	

NYBYGGNAD SHÅHUS
 HUSTYP C1 UTAN CARPORT 807

SKALA A1 1:100 A3 1:200	NUMMER A-40-1-07	BET
-------------------------------	---------------------	-----


FÖRKLARINGAR

ALLA MÅTT I mm
 C1= STÄNGD GAVELLÖSNING
 C2= ÖPPEN GAVELLÖSNING
 FRD= FÖRRÅD
 CRP= CARPORT


FÖRESKRIFTER

HÄNVISNINGAR


MARKHÖJDER ENL LA
 SITUATIONSPLAN
 A-40-0-01
 KULÖRPLAN
 A-40-0-02
 KOMPLEMENTSBYGGNADER
 A-40-1-30

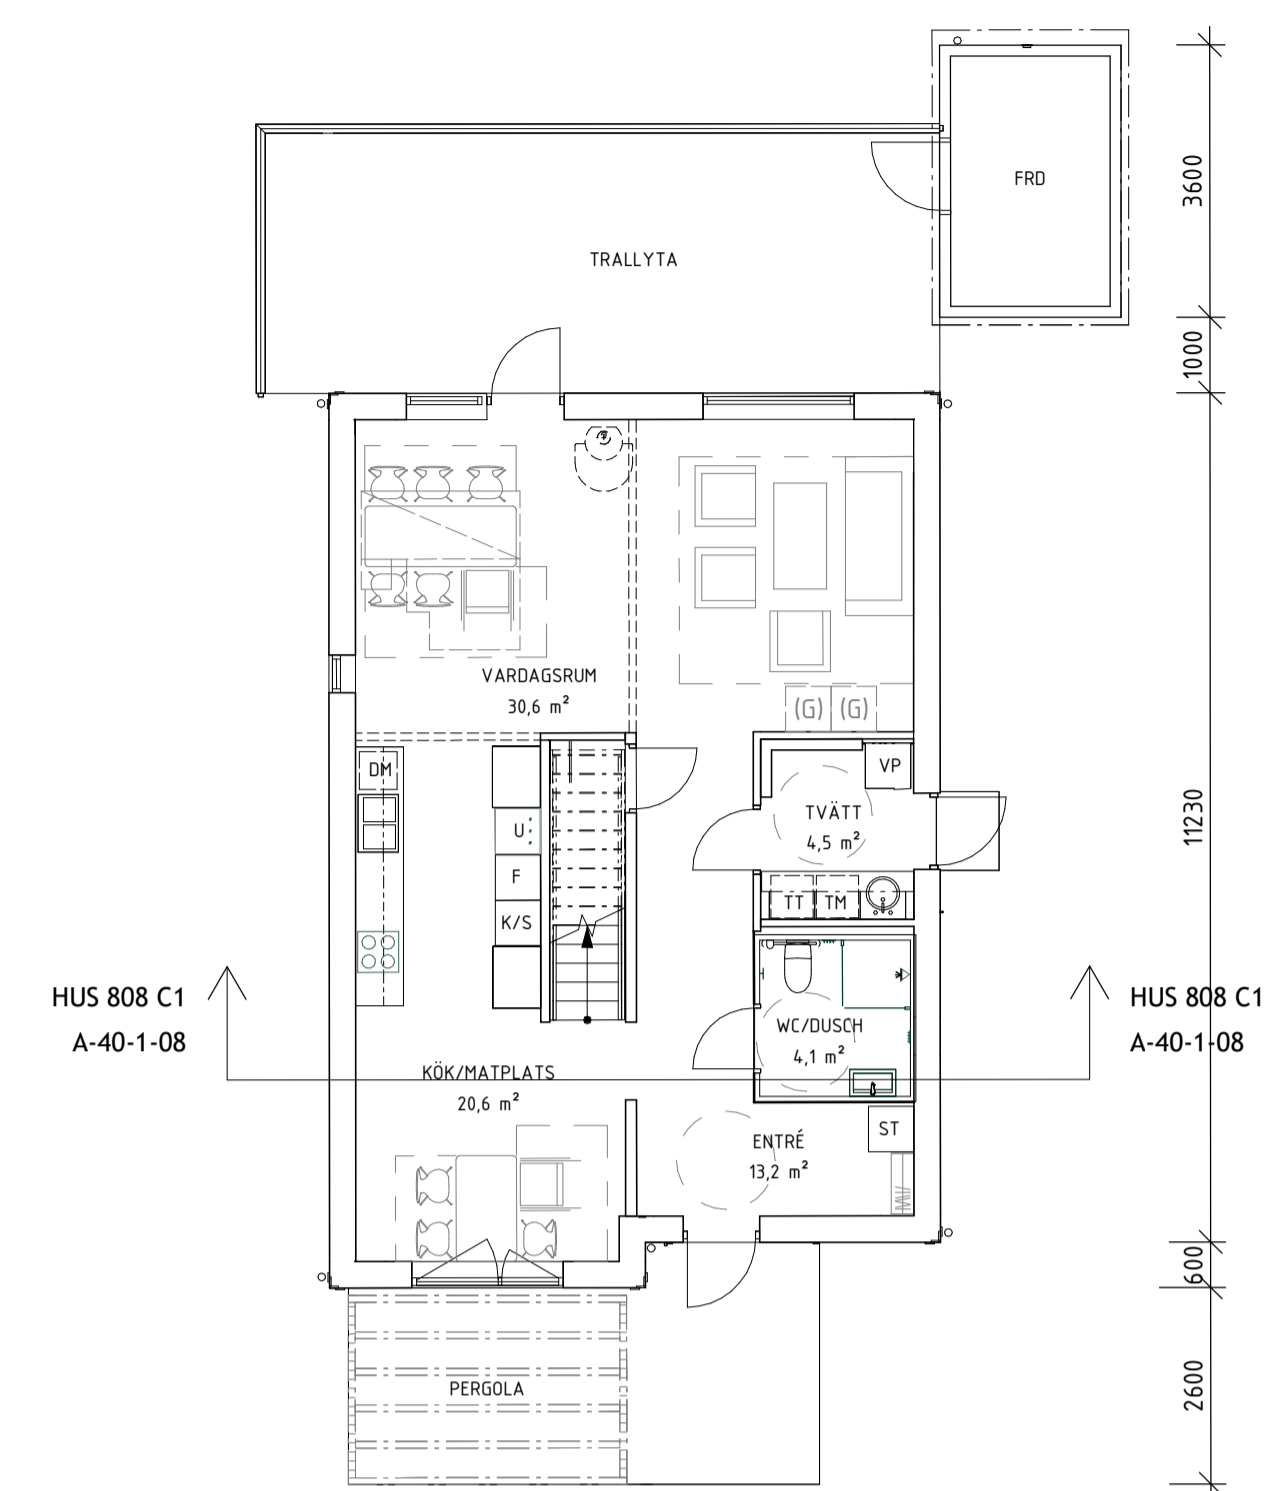

PLAN 10 HUS 808

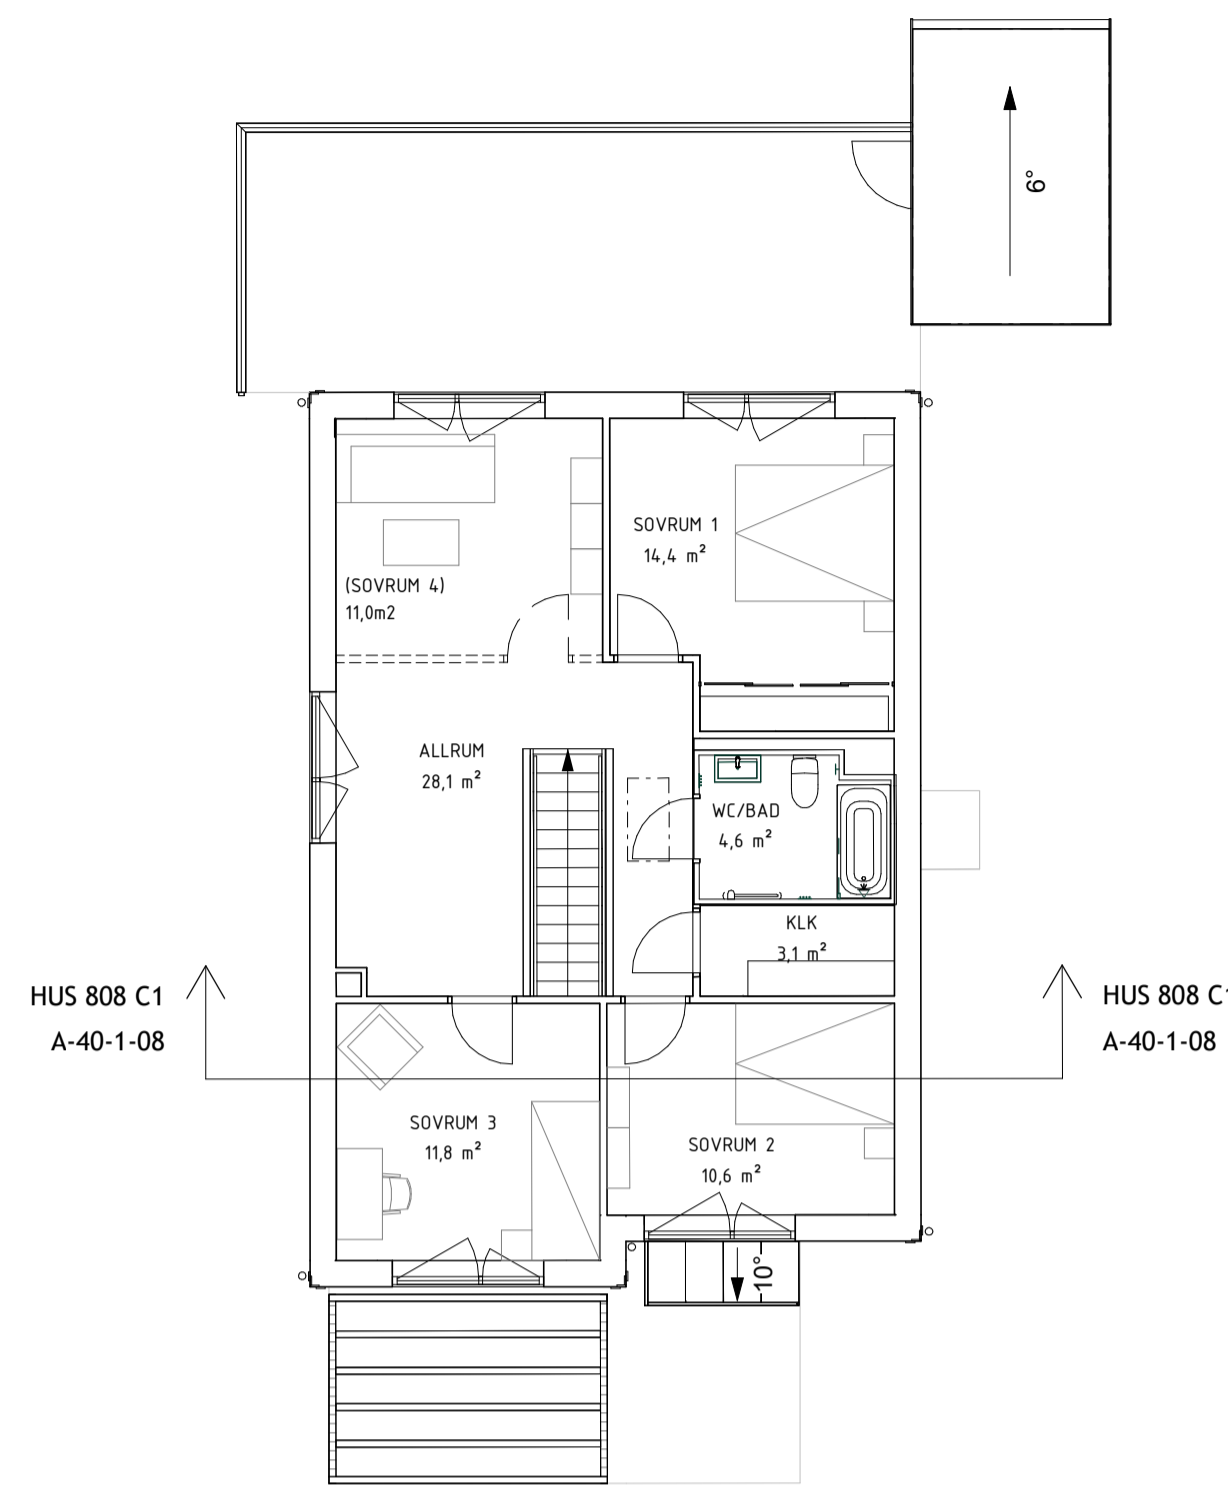


PLAN 11 HUS 808

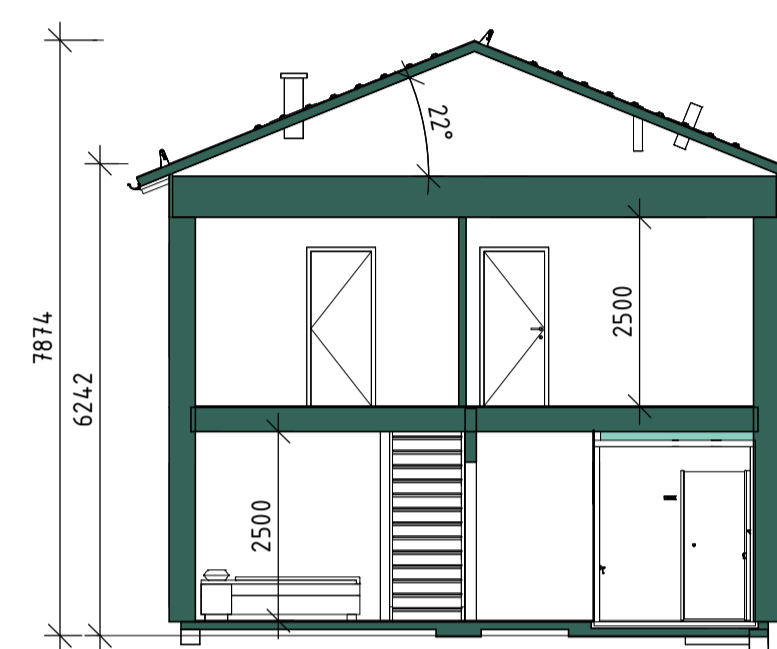

SEKTION, HUS 808 C1



FASAD, HUS C1 808 - ENTRÉ

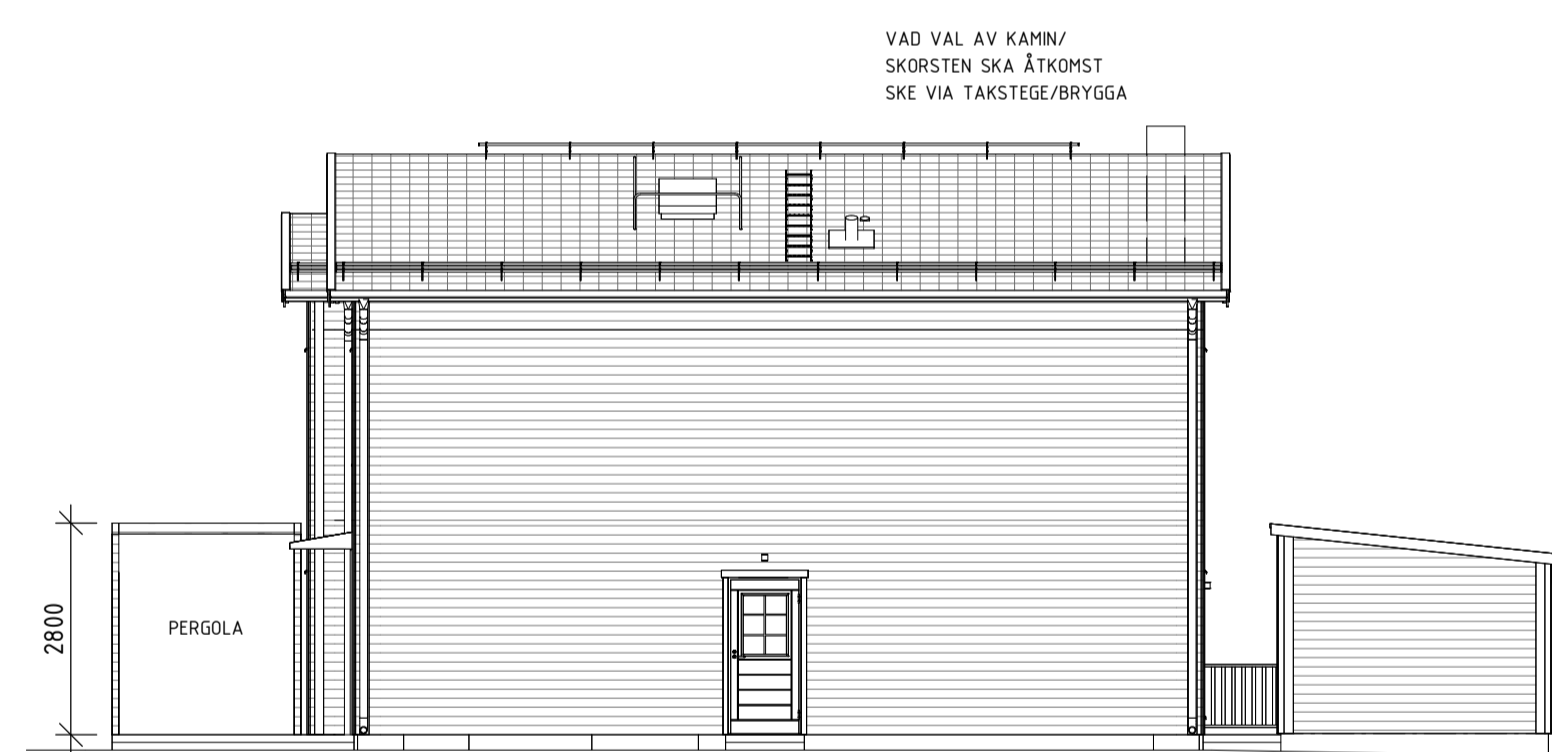

FASAD, HUS C1 808 - GAVELSIDA HÖGER




FASAD, HUS C1 808 - TERRASS



FASAD, HUS C1 808 - GAVELSIDA VÄNSTER

BET ÄNDRINGEN AVSER DATUM SIGN

BYGGLOVSHANDLING

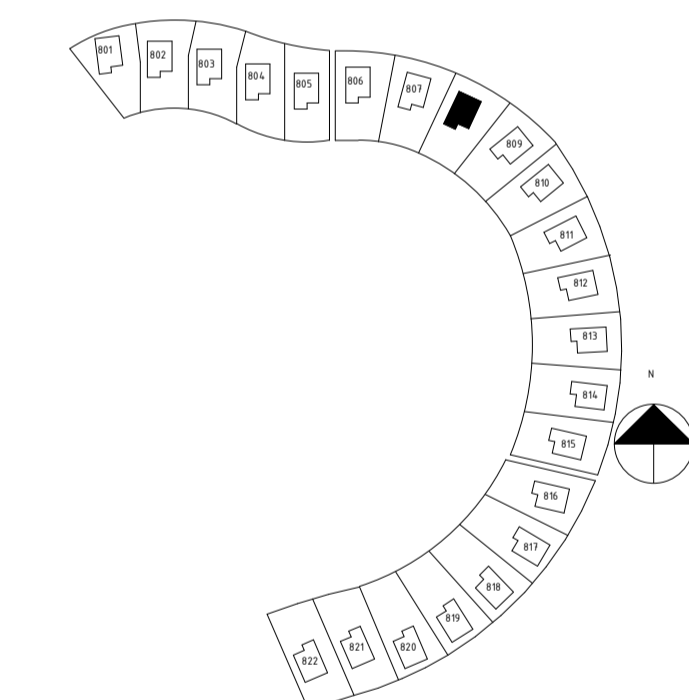

SYRENE, ÄLTADALEN


BONAVA

A	BONAVA SVERIGE AB	Tel. 08-409 544 00
K	WSP SVERIGE AB	Tel. 010-722 50 00
E	WSP SVERIGE AB	Tel. 010-722 50 00
V	WSP SVERIGE AB	Tel. 010-722 50 00
W	WSP SVERIGE AB	Tel. 010-722 50 00
LA	SWECO ARCHITECTS	Tel. 08-695 60 00

LUPPORAG NR 6803482	RITAD/KONSTR AV CHTE	HANDLÄGGARE JOLI
DATUM 2022-03-04	ANSVARIG JOLI	

NYBYGGNAD SHÅHUS
 HUSTYP C1 UTAN CARPORT 808

SKALA A1 1:100 A3 1:200	NUMMER A-40-1-08	BET
-------------------------------	---------------------	-----

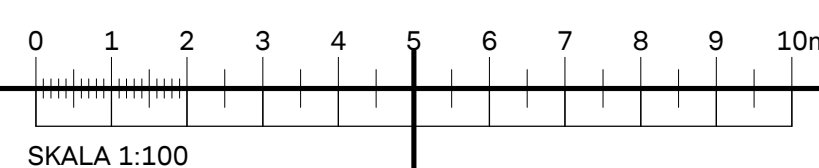


FÖRKLARINGAR

ALLA MÅTT I mm
 C1= STÄNGD GAVELLÖSNING
 C2= ÖPPEN GAVELLÖSNING
 FRD= FÖRRÅD
 CRP= CARPORT


FÖRESKRIFTER

HÄNVISNINGAR


MARKHÖJDER ENL LA
 SITUATIONSPLAN
 A-40-0-01
 KULÖRPLAN
 A-40-0-02
 KOMPLEMENTSBYGGNADER
 A-40-1-30

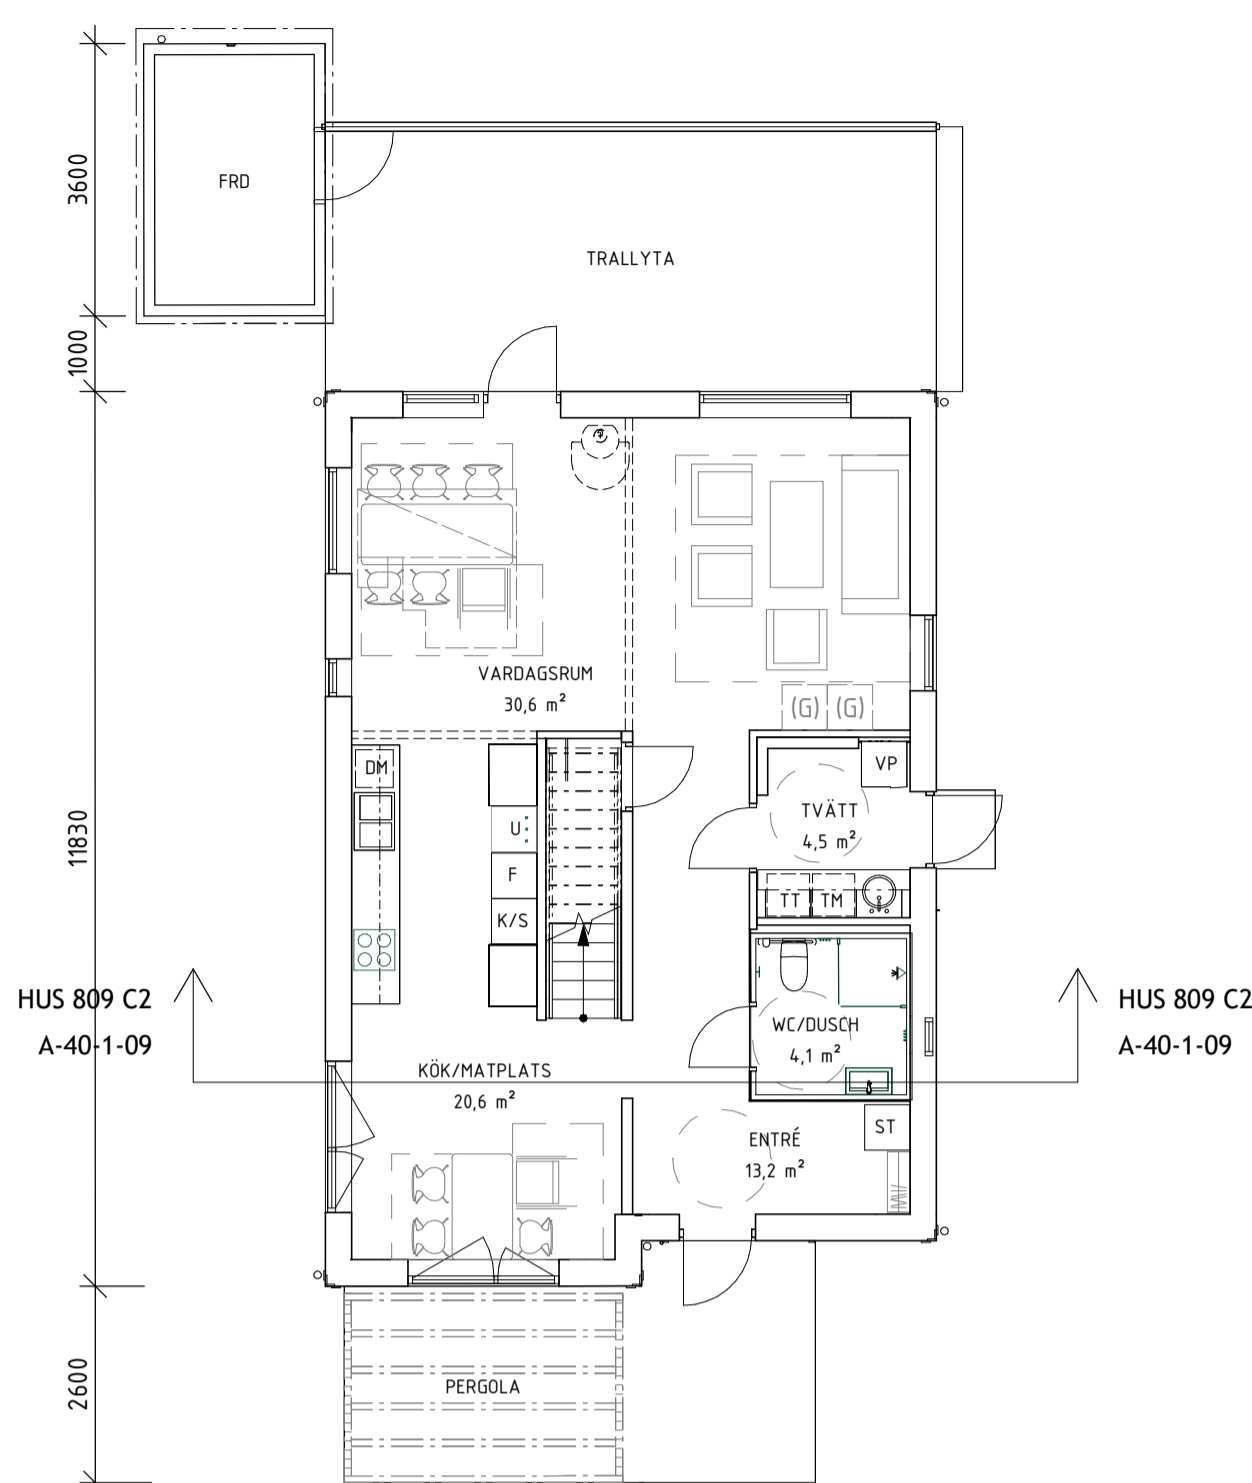

PLAN 10 HUS 809

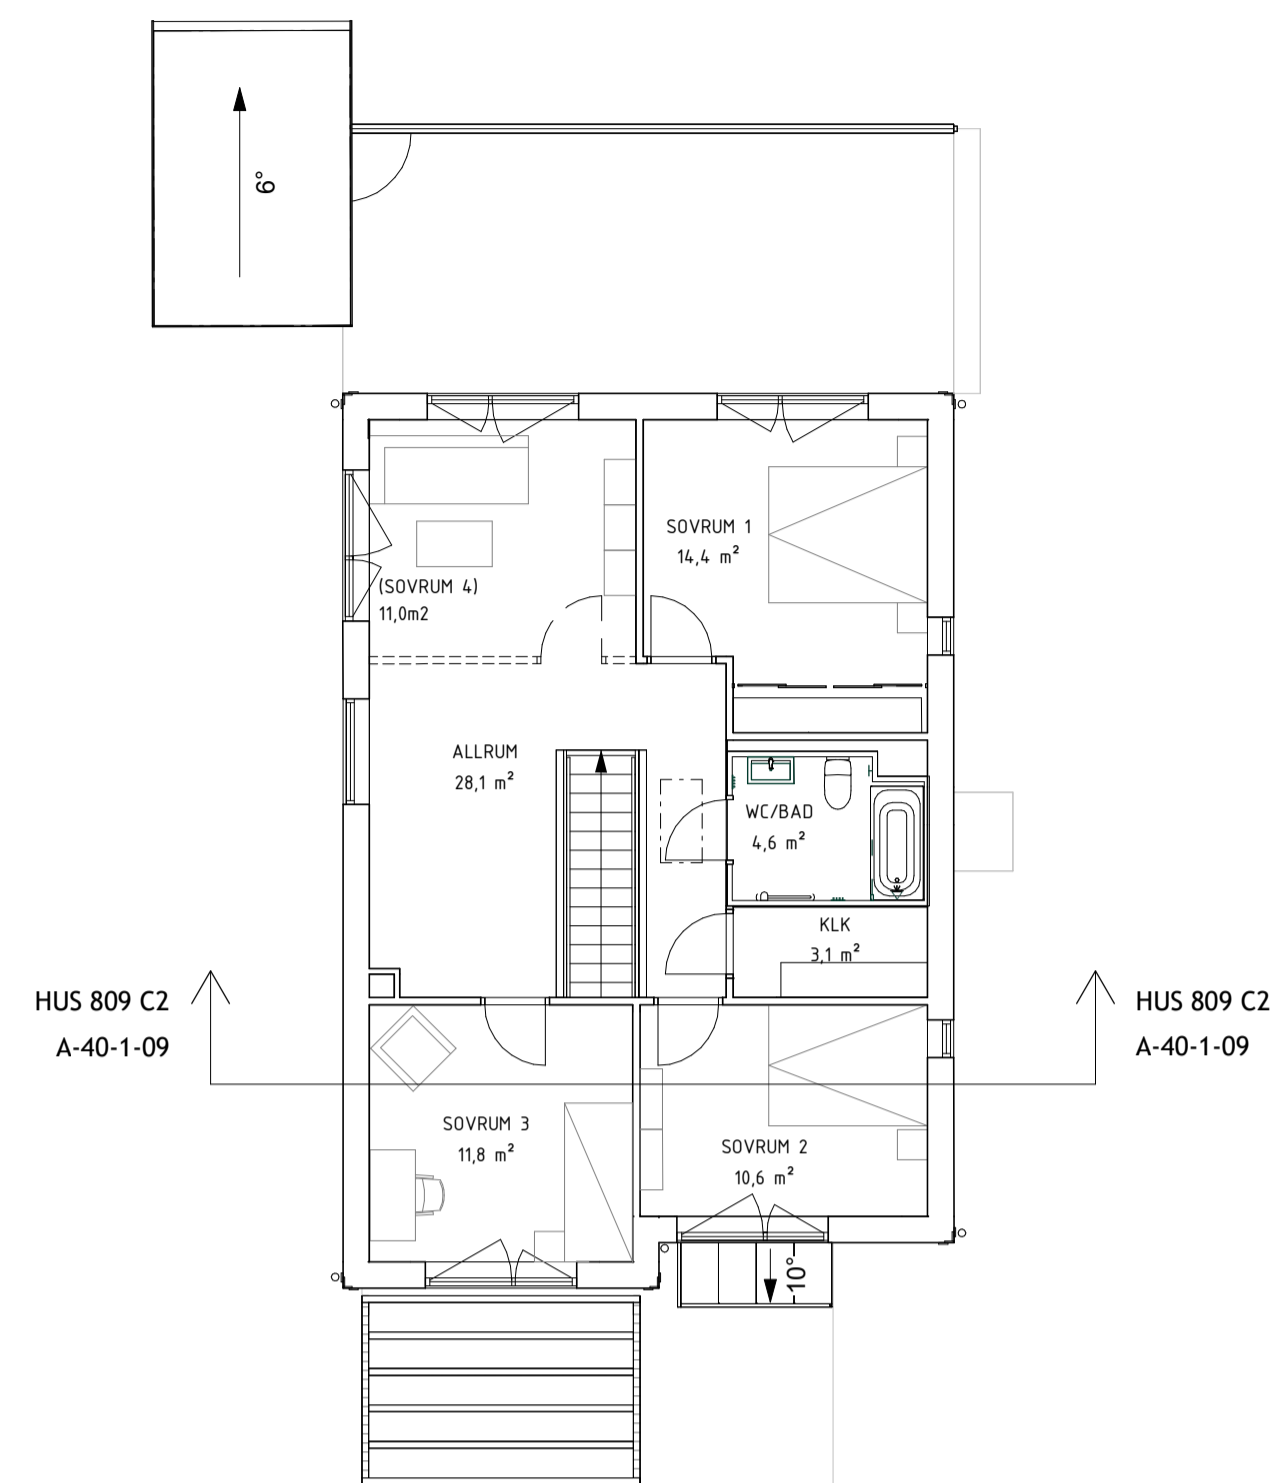

PLAN 11 HUS 809

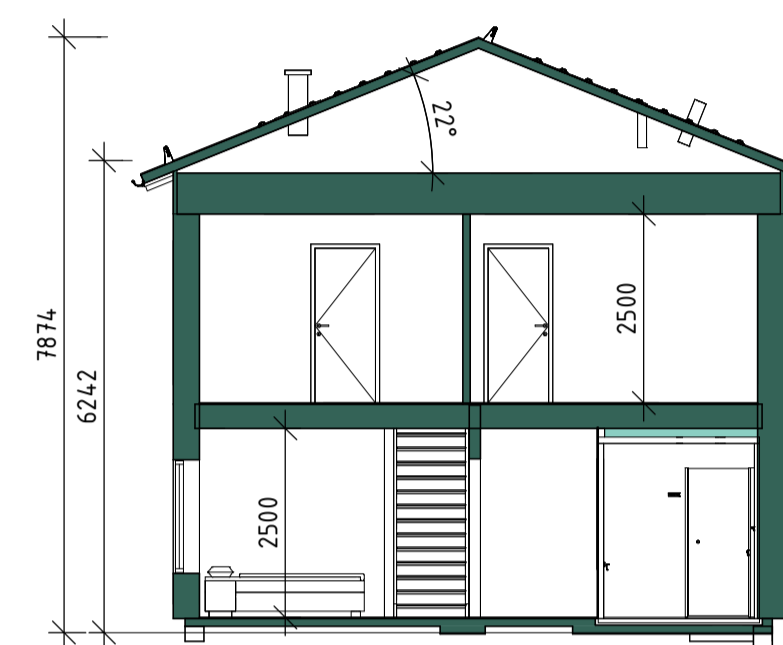

SEKTION, HUS 809 C2



FASAD, HUS C2 809 - ENTRÉ



FASAD, HUS C2 809 - GAVELSIDA HÖGER




FASAD, HUS C2 809 - TERRASS



FASAD, HUS C2 809 - GAVELSIDA VÄNSTER

BET | ÄNDRINGEN AVSER | DATUM | SIGN

BYGGLOVSHANDLING

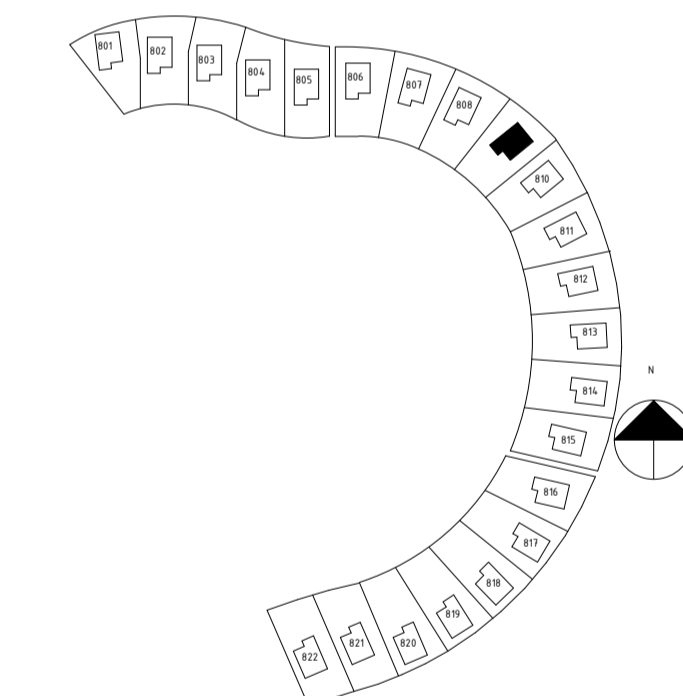

SYRENE, ÄLTADALEN


BONAVA

A	BONAVA SVERIGE AB	Tel. 08-409 544 00
K	WSP SVERIGE AB	Tel. 010-722 50 00
E	WSP SVERIGE AB	Tel. 010-722 50 00
V	WSP SVERIGE AB	Tel. 010-722 50 00
W	WSP SVERIGE AB	Tel. 010-722 50 00
LA	SWECO ARCHITECTS	Tel. 08-695 60 00

LUPPORAG NR 6803482	RITAD/KONSTR AV CHTE	HANDLÄGGARE JOLI
DATUM 2022-03-04	ANSVARIG JOLI	

NYBYGGNAD SHÅHUS
 HUSTYP C2 UTAN CARPORT 809

SKALA A1 1:100 A3 1:200	NUMMER A-40-1-09	BET
-------------------------------	---------------------	-----

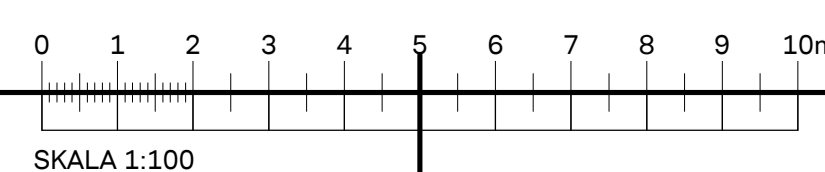


FÖRKLARINGAR

ALLA MÅTT I mm
 C1= STÄNGD GAVELLÖSNING
 C2= ÖPPEN GAVELLÖSNING
 FRD= FÖRRÅD
 CRP= CARPORT


FÖRESKRIFTER

HÄNVISNINGAR


MARKHÖJDER ENL LA
 SITUATIONSPLAN
 A-40-0-01
 KULÖRPLAN
 A-40-0-02
 KOMPLEMENTSBYGGNADER
 A-40-1-30

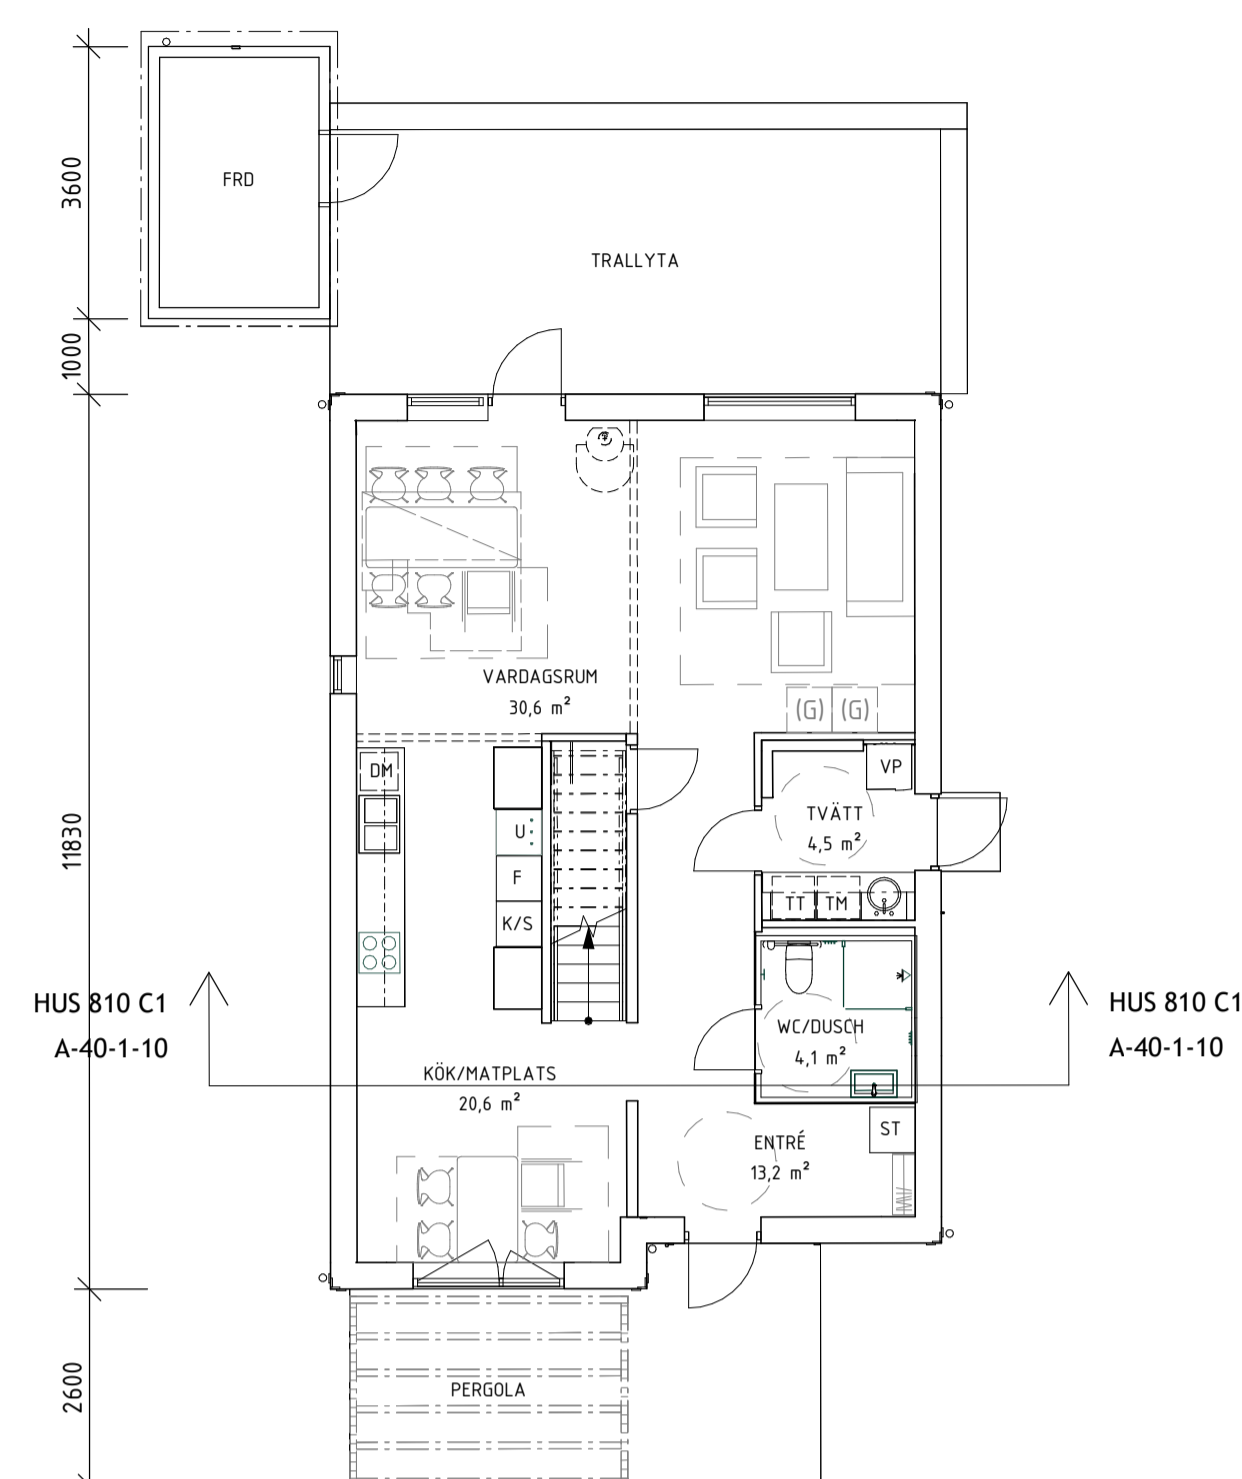

PLAN 10 HUS 810

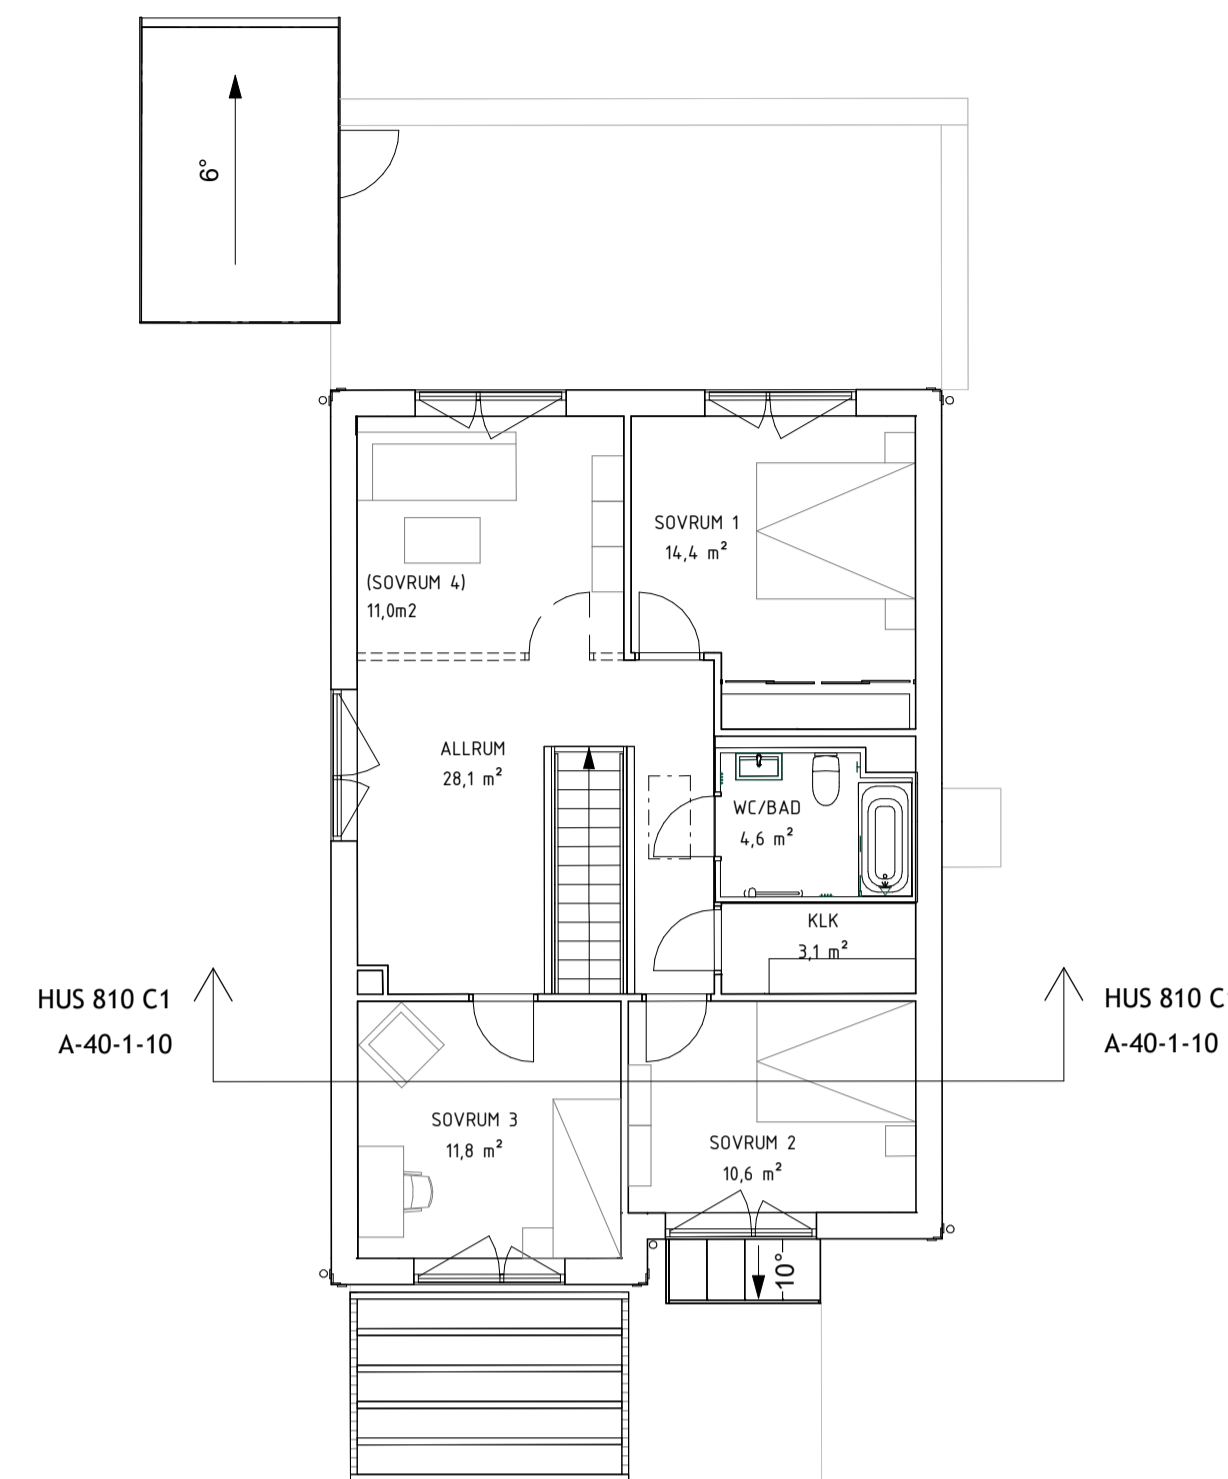


PLAN 11 HUS 810

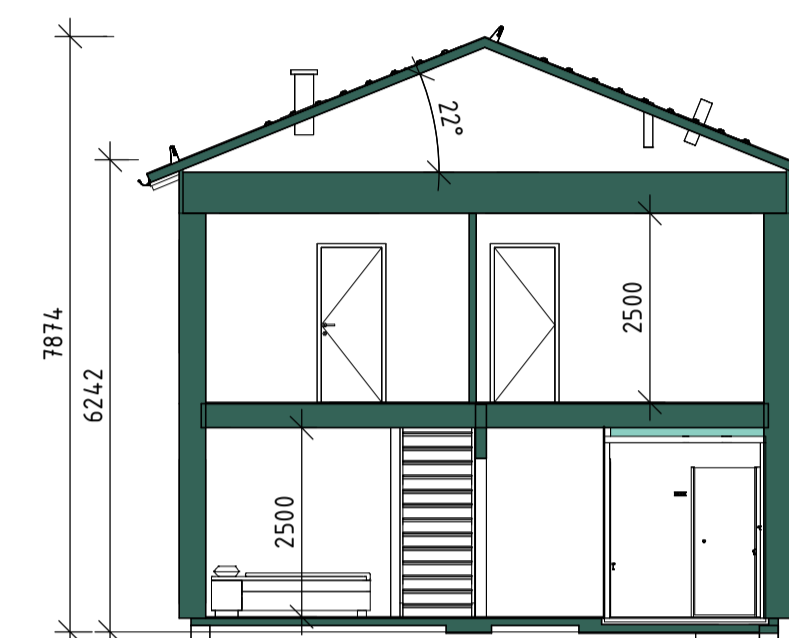

SEKTION, HUS 810 C1




FASAD, HUS C1 810 - ENTRÉ

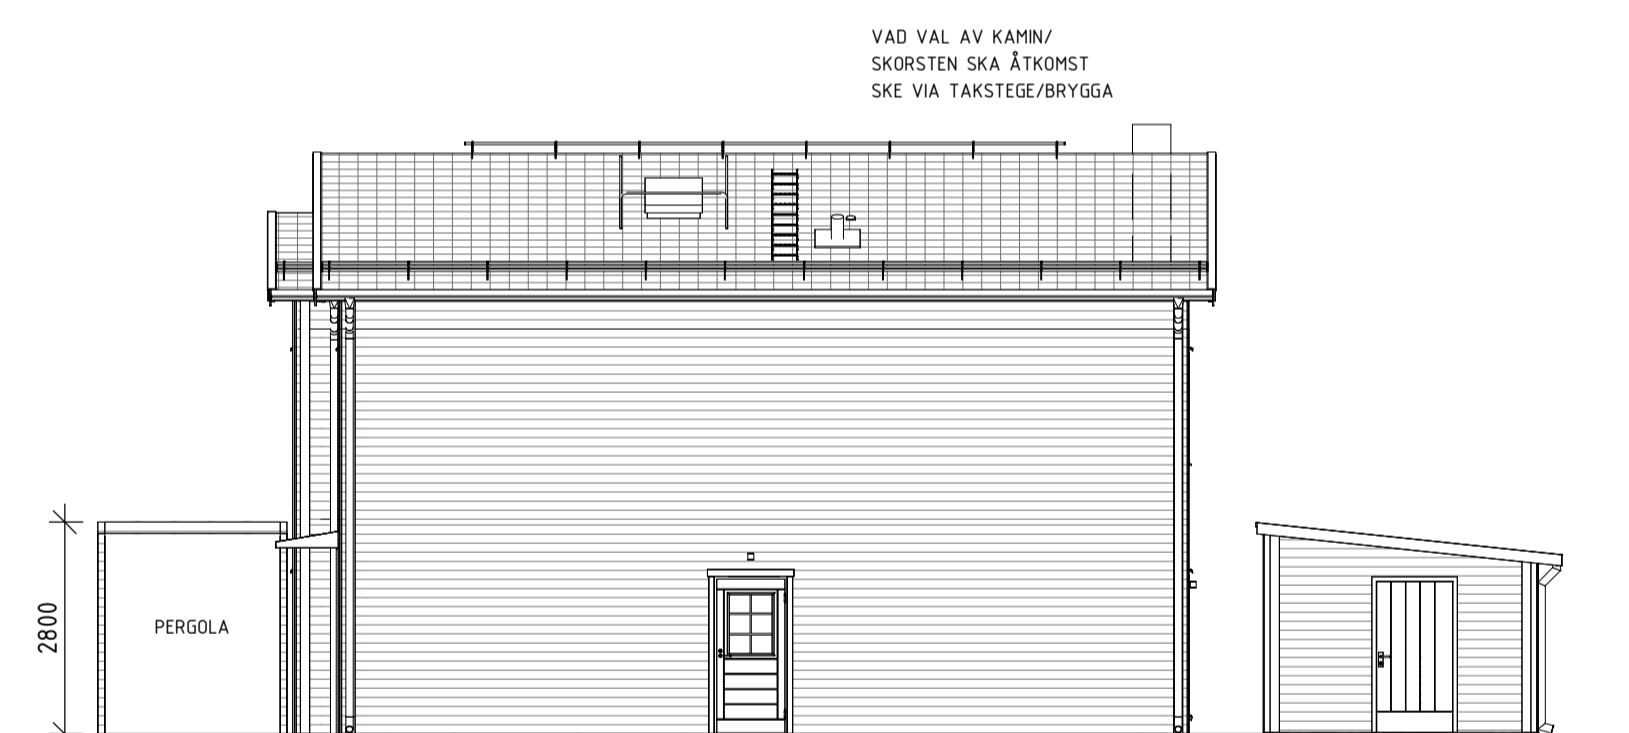


FASAD, HUS C1 810 - GAVELSIDA HÖGER



FASAD, HUS C1 810 - TERASS

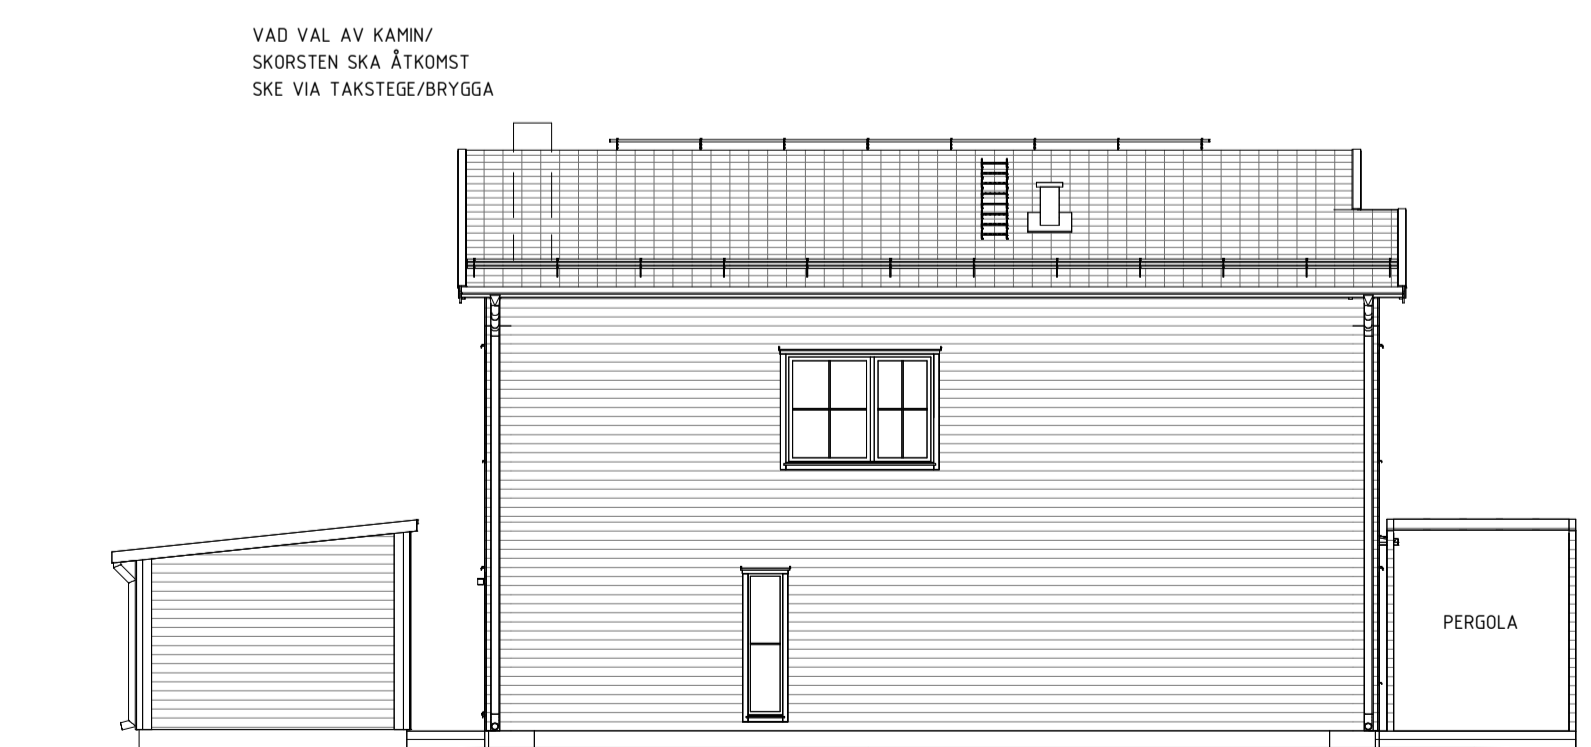


FASAD, HUS C1 810 - GAVELSIDA VÄNSTER

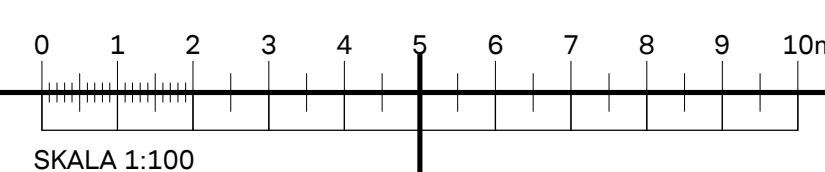

BET | ÄNDRINGEN AVSER | DATUM | SIGN

BYGGLOVSHANDLING

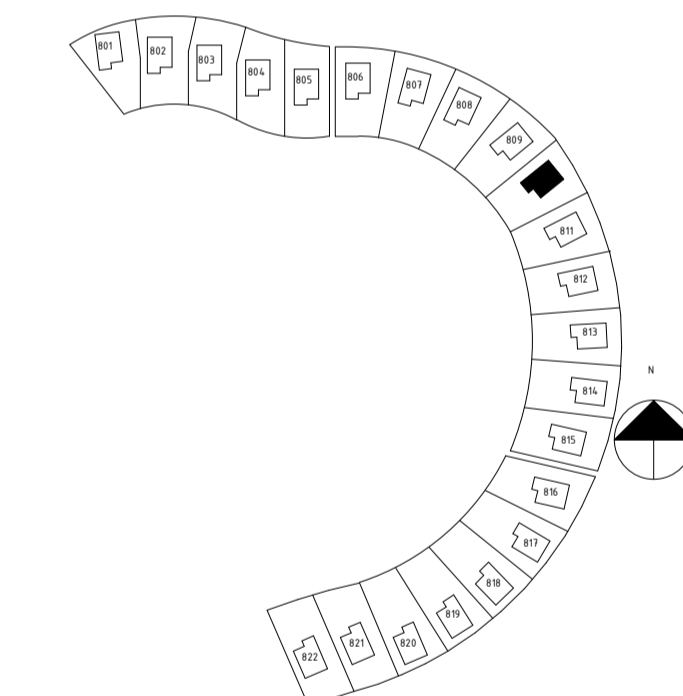

SYRENE, ÄLTADALEN

BONAVA

A	BONAVA SVERIGE AB	Tel. 08-409 544 00
K	WSP SVERIGE AB	Tel. 010-722 50 00
E	WSP SVERIGE AB	Tel. 010-722 50 00
V	WSP SVERIGE AB	Tel. 010-722 50 00
W	WSP SVERIGE AB	Tel. 010-722 50 00
LA	SWECO ARCHITECTS	Tel. 08-695 60 00

LUPPORAG NR 6803482	RITAD/KONSTR AV CHTE	HANDLÄGGARE JOLI
DATUM 2022-03-04	ANSVARIG JOLI	

NYBYGGNAD SHÅHUS
 HUSTYYP C1 UTAN CARPORT 810

SKALA A1 1:100 A3 1:200	NUMMER A-40-1-10	BET
-------------------------------	---------------------	-----

FÖRKLARINGAR

ALLA MÅTT I mm
 C1= STÄNGD GAVELLÖSNING
 C2= ÖPPEN GAVELLÖSNING
 FRD= FÖRRÅD
 CRP= CARPORT


FÖRESKRIFTER

HÄNVISNINGAR

MARKHÖJDER ENL LA
 SITUATIONSPLAN
 A-40-0-01
 KULÖRPLAN
 A-40-0-02
 KOMPLEMENTSBYGGNADER
 A-40-1-30

BET | ÄNDRINGEN AVSER | DATUM | SIGN

BYGGLOVSHANDLING

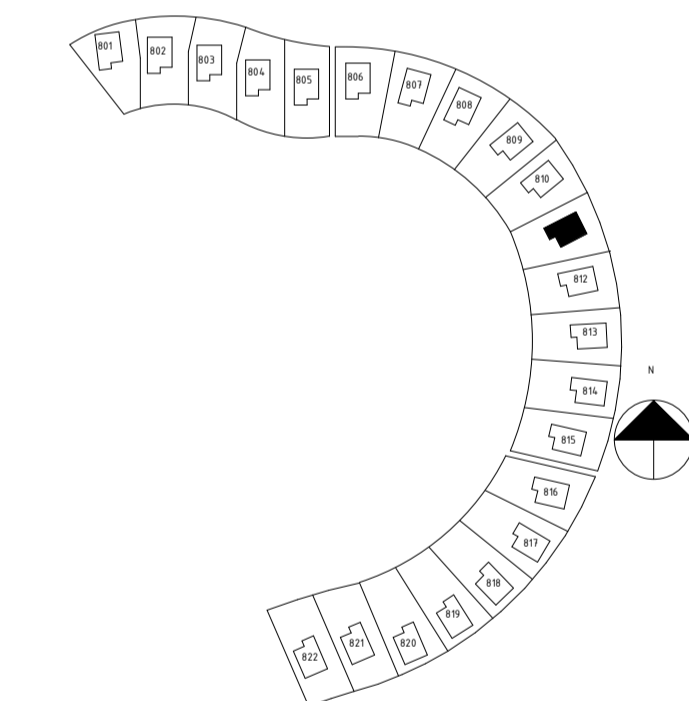

SYRENE, ÄLTADALEN


BONAVA

A	BONAVA SVERIGE AB	Tel. 08-409 544 00
K	WSP SVERIGE AB	Tel. 010-722 50 00
E	WSP SVERIGE AB	Tel. 010-722 50 00
V	WSP SVERIGE AB	Tel. 010-722 50 00
W	WSP SVERIGE AB	Tel. 010-722 50 00
LA	SWECO ARCHITECTS	Tel. 08-695 60 00


LUPPORAG NR 6803482	RITAD/KONSTR AV CHTE	HANDLÄGGARE JOLI
DATUM 2022-03-04	ANSVARIG JOLI	

NYBYGGNAD SHÅHUS
 HUSTYPP C2 UTAN CARPORT 811


SKALA A1 1:100 A3 1:200	NUMMER A-40-1-11	BET
-------------------------------	---------------------	-----

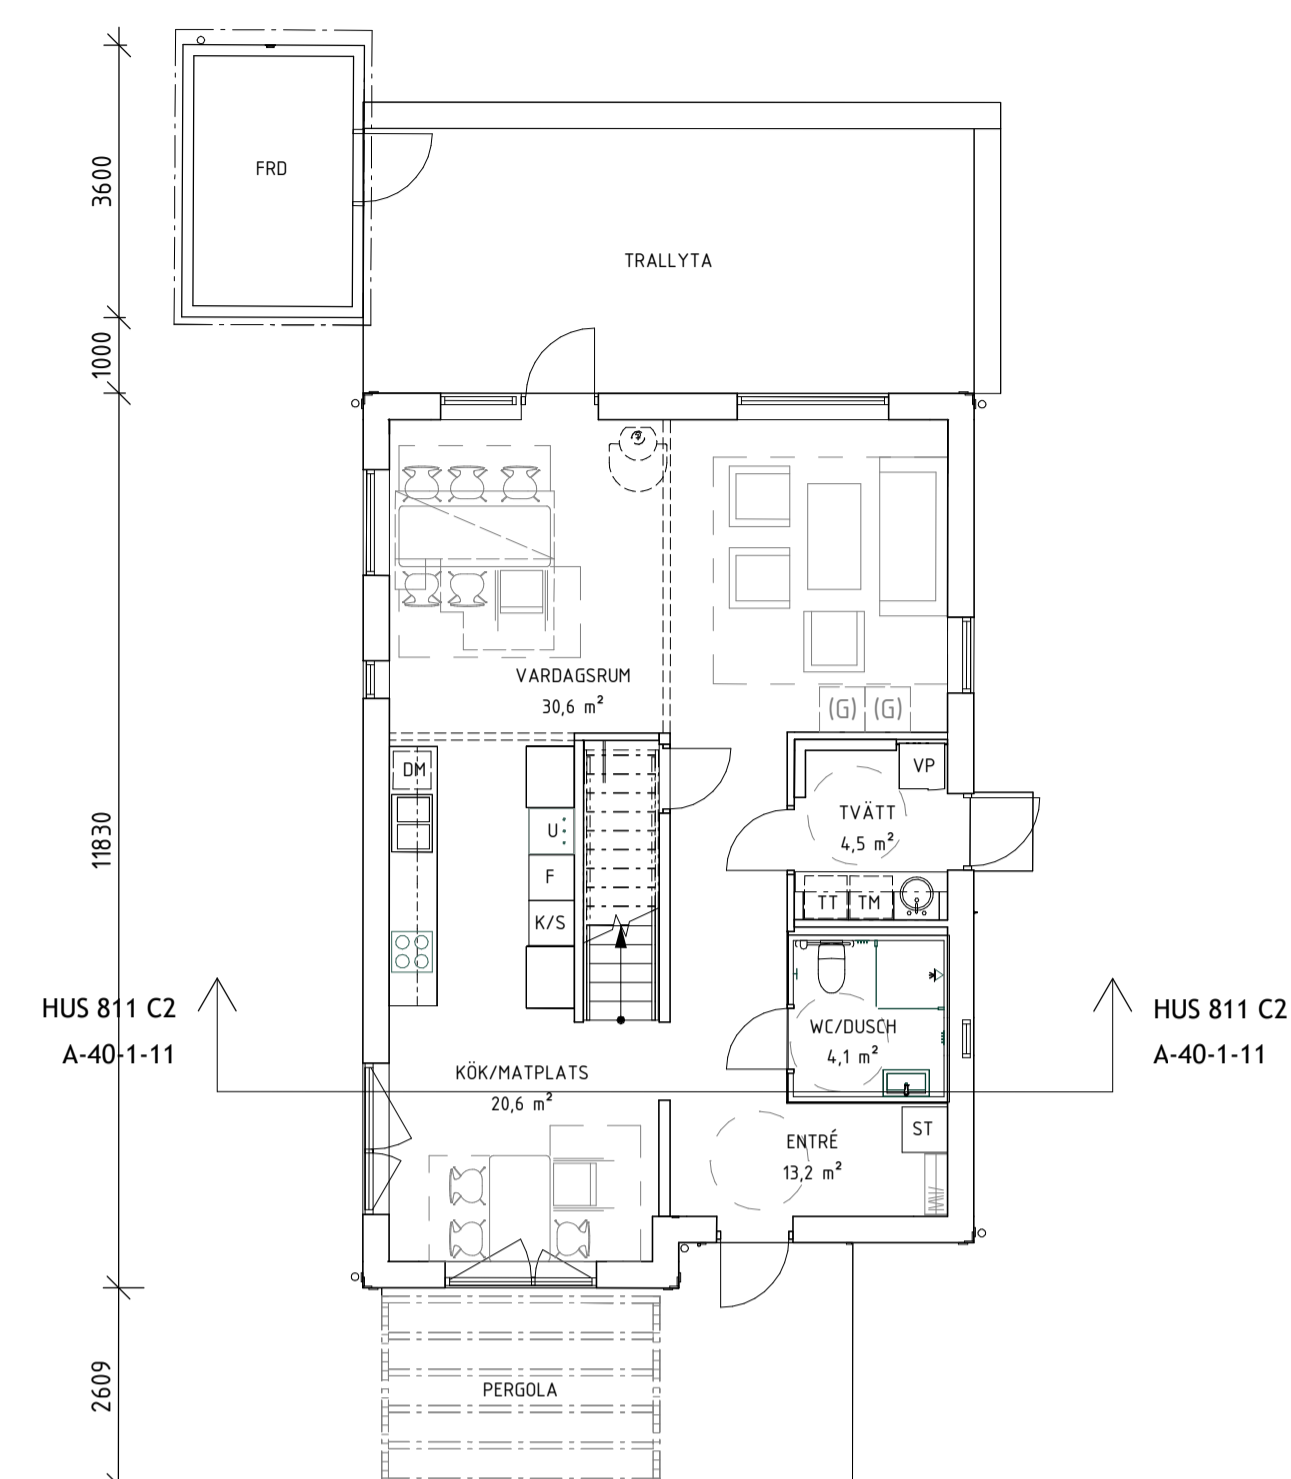

PLAN 10 HUS 811

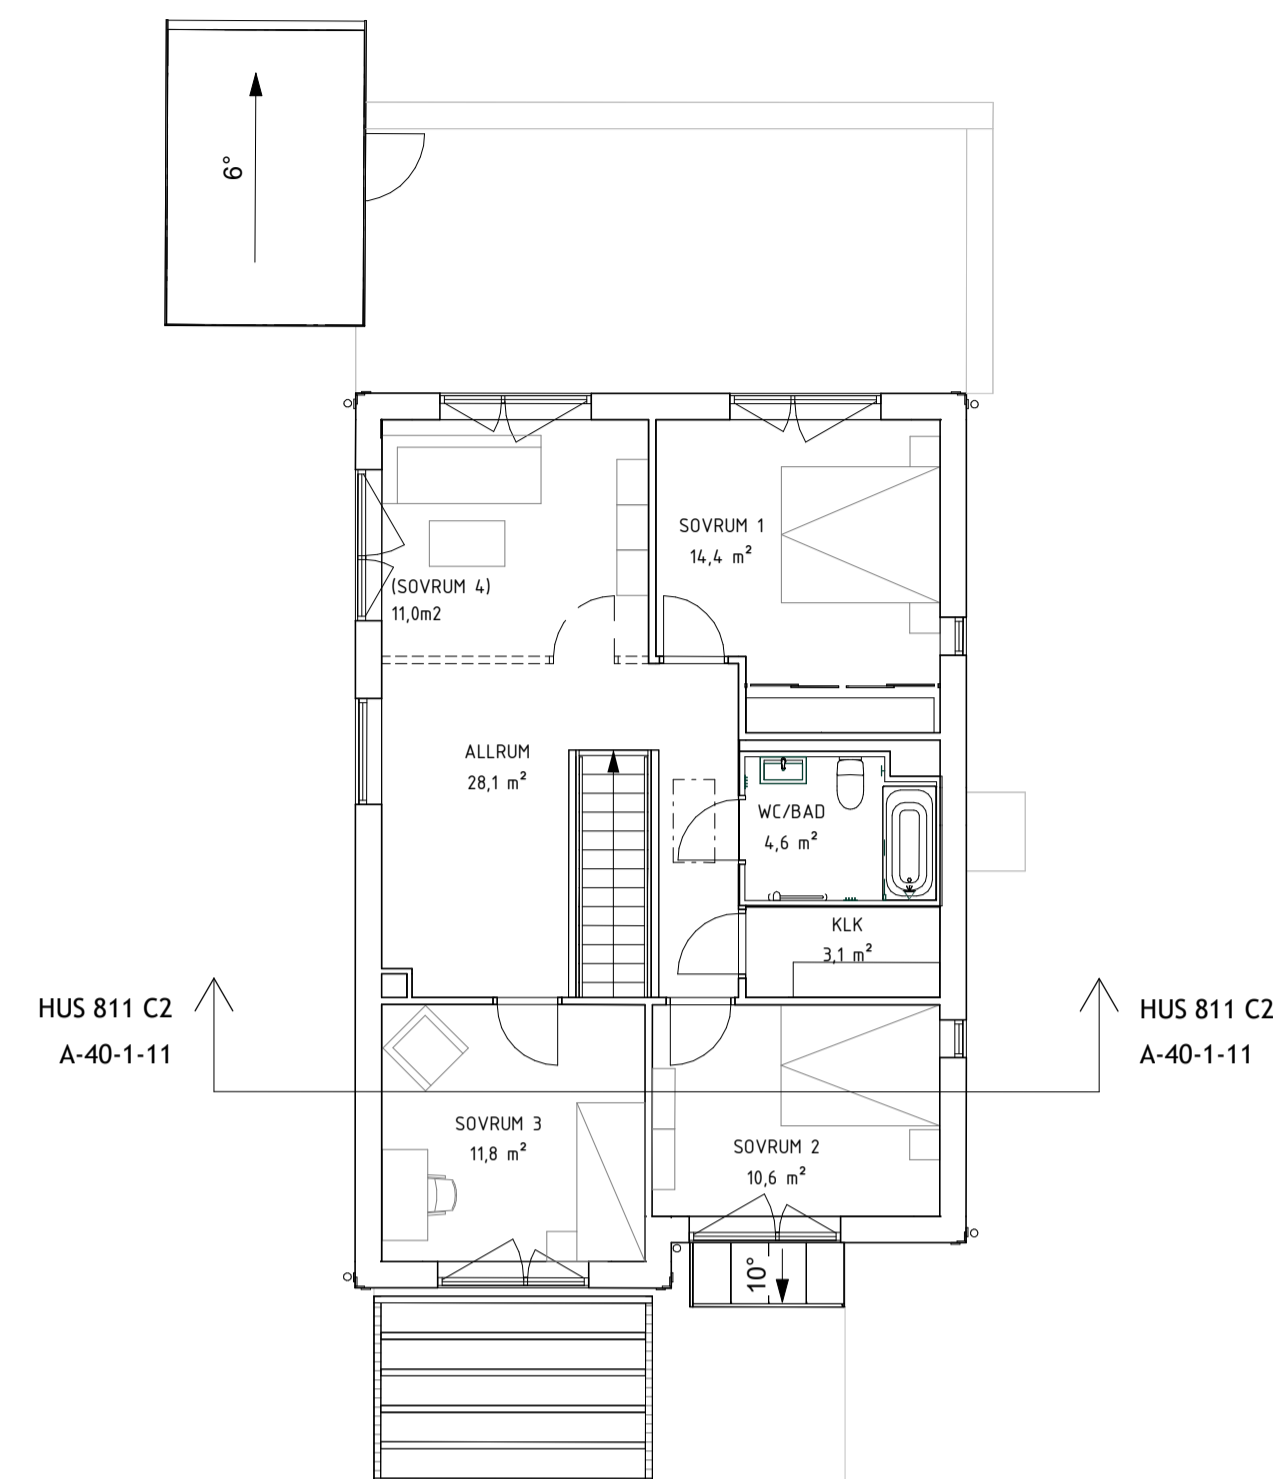


PLAN 11 HUS 811

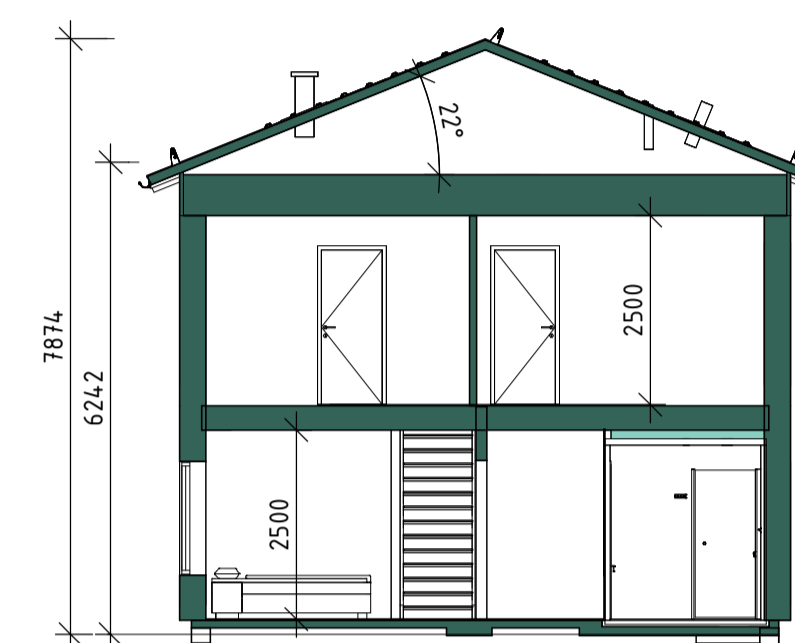

SEKTION, HUS 811 C2



FASAD, HUS C2 811 - ENTRÉ

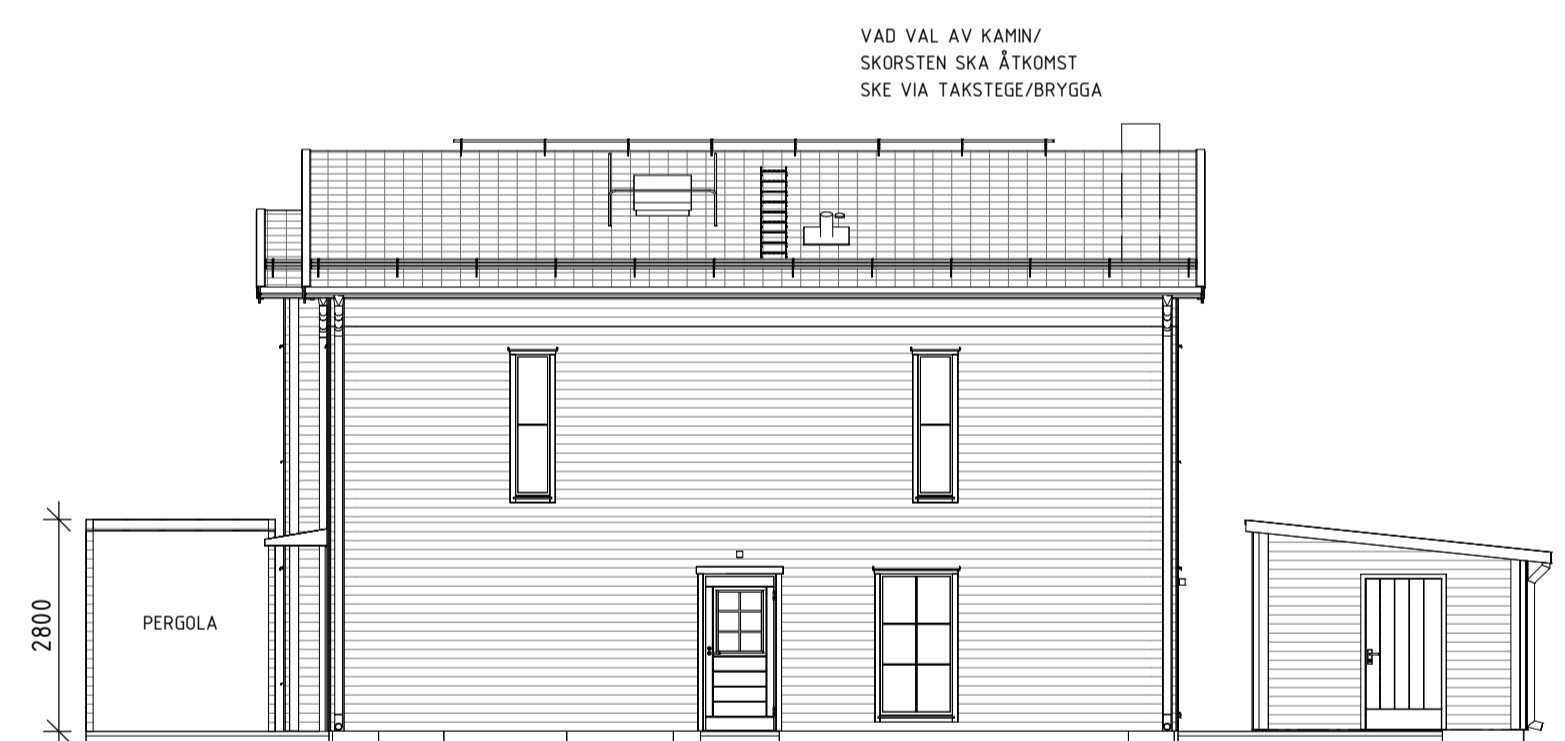


FASAD, HUS C2 811 - GAVELSIDA HÖGER



FASAD, HUS C2 811 - TERASS



FASAD, HUS C2 811 - GAVELSIDA VÄNSTER

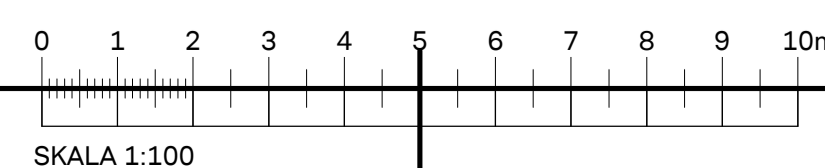


FÖRKLARINGAR

ALLA MÅTT I mm
 C1= STÅNGD GAVELLÖSNING
 C2= ÖPPEN GAVELLÖSNING
 FRD= FÖRRÅD
 CRP= CARPORT


FÖRESKRIFTER

HÄNVISNINGAR


MARKHÖJDER ENL LA
 SITUATIONSPLAN
 A-40-0-01
 KULÖRPLAN
 A-40-0-02
 KOMPLEMENTSBYGGNADER
 A-40-1-30

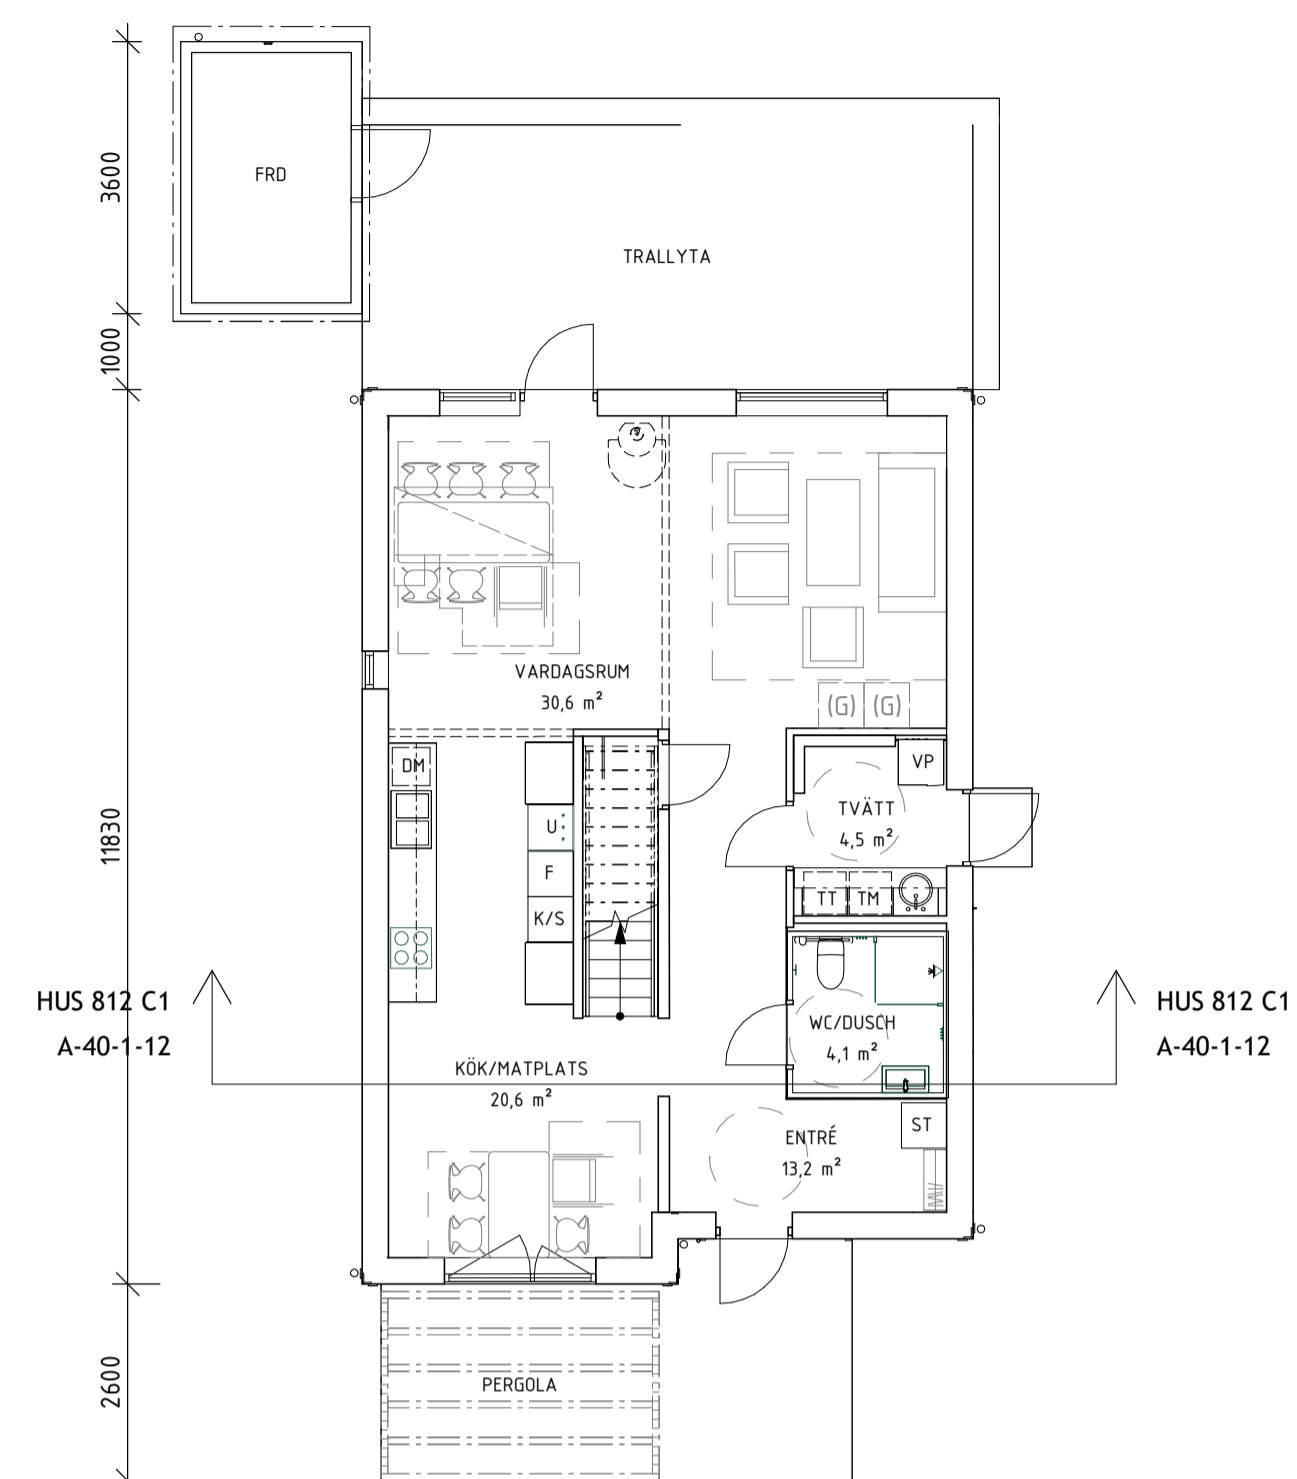

PLAN 10 HUS 812

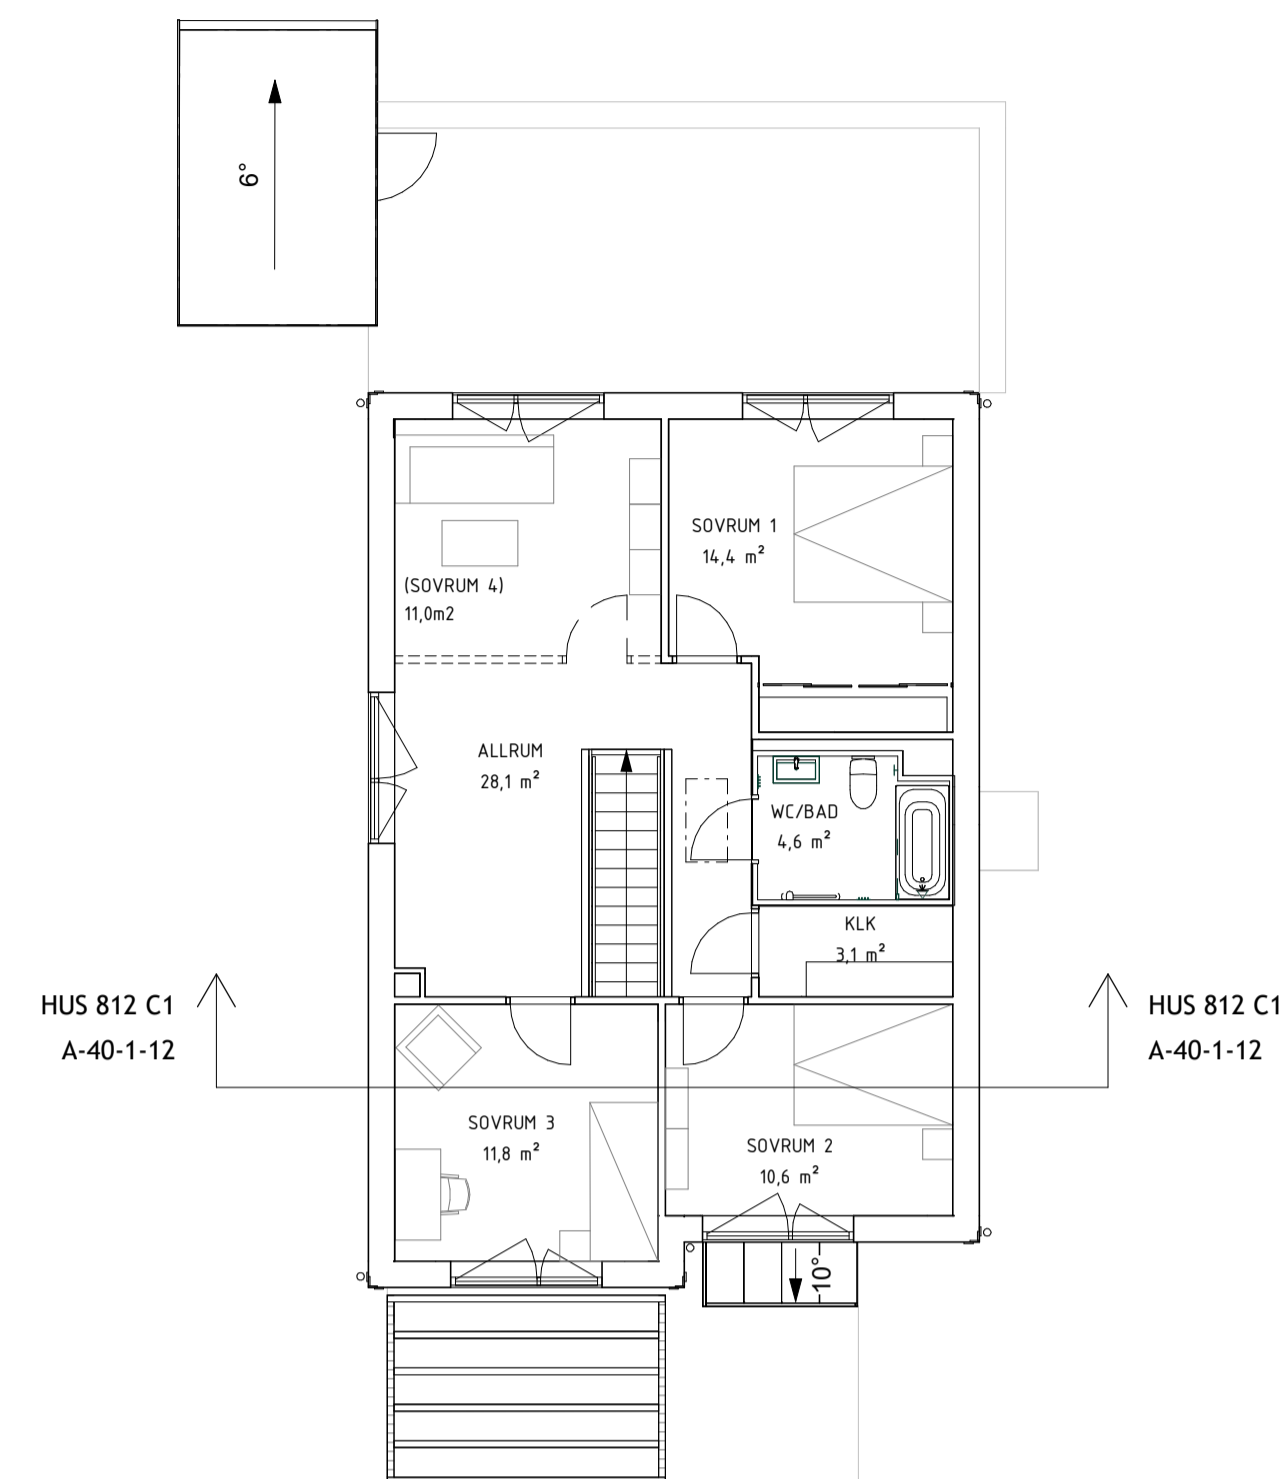


PLAN 11 HUS 812

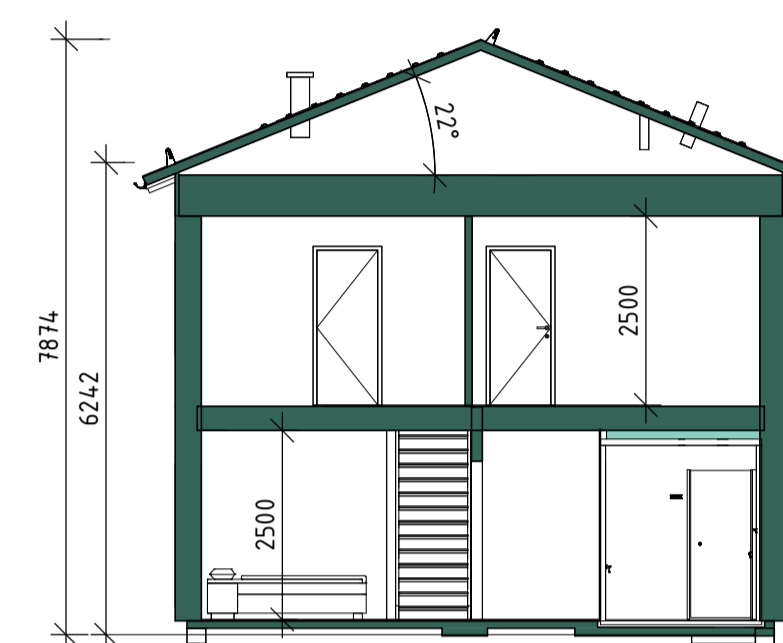

SEKTION, HUS 812 C1




FASAD, HUS C1 812 - ENTRÉ

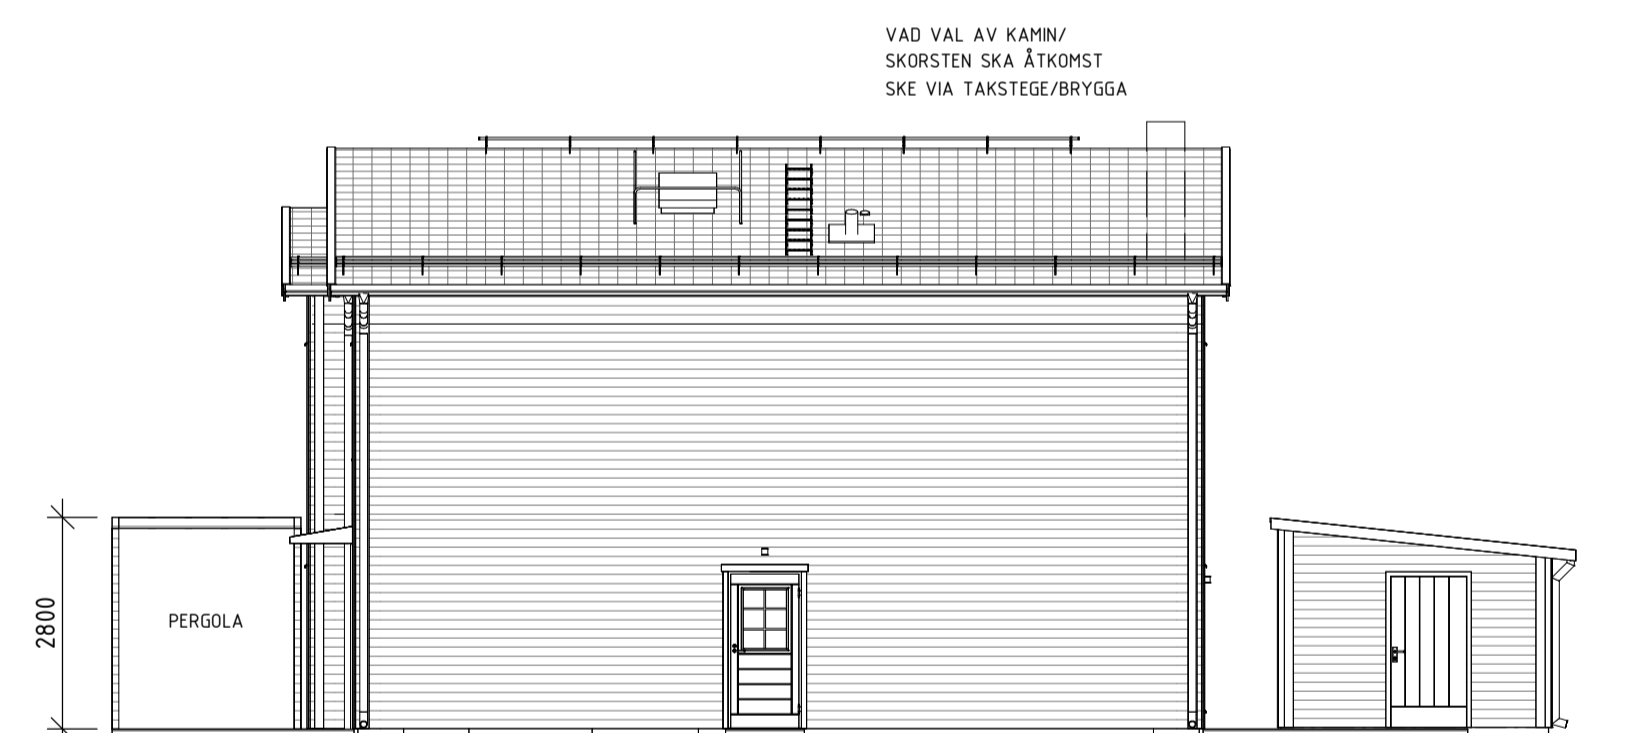


FASAD, HUS C1 812 - GAVELSIDA HÖGER



FASAD, HUS C1 812 - TERASS

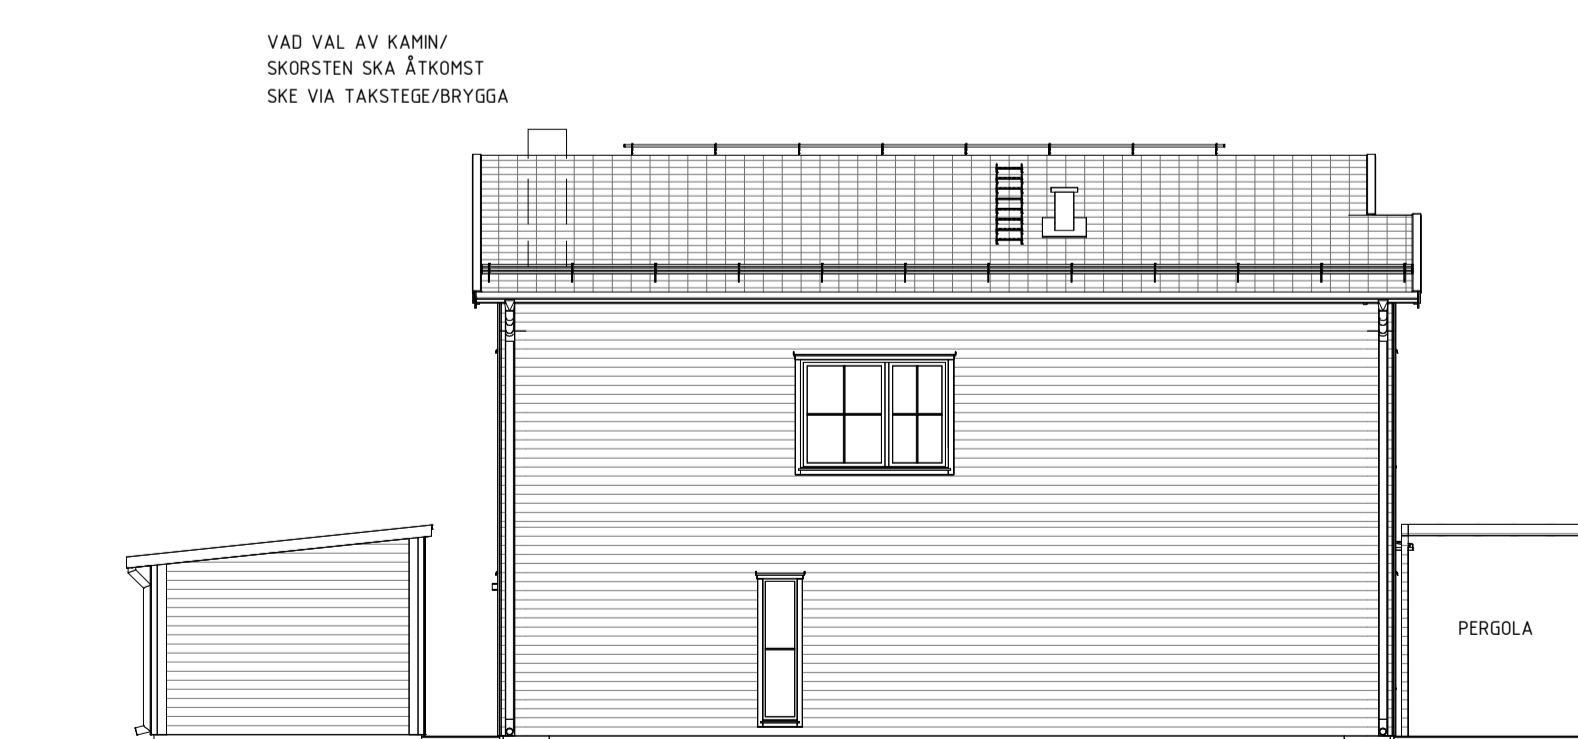


FASAD, HUS C1 812 - GAVELSIDA VÄNSTER

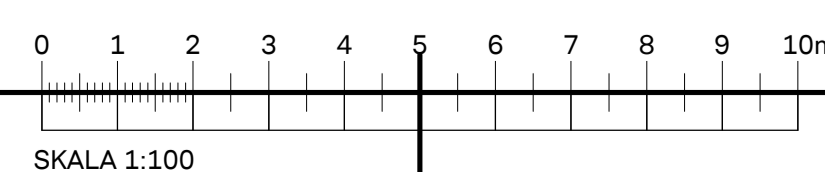

BET ÄNDRINGEN AVSER DATUM SIGN

BYGGLOVSHANDLING

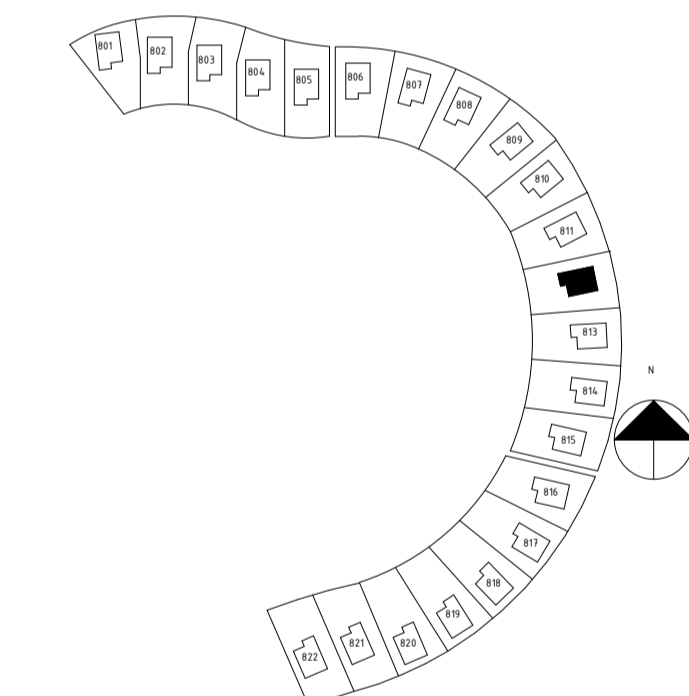

SYRENE, ÄLTADALEN

BONAVA

A	BONAVA SVERIGE AB	Tel. 08-409 544 00
K	WSP SVERIGE AB	Tel. 010-722 50 00
E	WSP SVERIGE AB	Tel. 010-722 50 00
V	WSP SVERIGE AB	Tel. 010-722 50 00
W	WSP SVERIGE AB	Tel. 010-722 50 00
LA	SWECO ARCHITECTS	Tel. 08-695 60 00

LUPPORAG NR 6803482	RITAD/KONSTR AV CHTE	HANDLÄGGARE JOLI
DATUM 2022-03-04	ANSVARIG JOLI	

NYBYGGNAD SHÄHUS
 HUSTYYP C1 UTAN CARPORT 812

SKALA A1 1:100 A3 1:200	NUMMER A-40-1-12	BET
-------------------------------	---------------------	-----


FÖRKLARINGAR

ALLA MÅTT I mm
 C1= STÄNGD GAVELLÖSNING
 C2= ÖPPEN GAVELLÖSNING
 FRD= FÖRRÄD
 CRP= CARPORT


FÖRESKRIFTER

HÄNVISNINGAR


MARKHÖJDER ENL LA
 SITUATIONSPLAN
 A-40-0-01
 KULÖRPLAN
 A-40-0-02
 KOMPLEMENTSBYGGNADER
 A-40-1-30

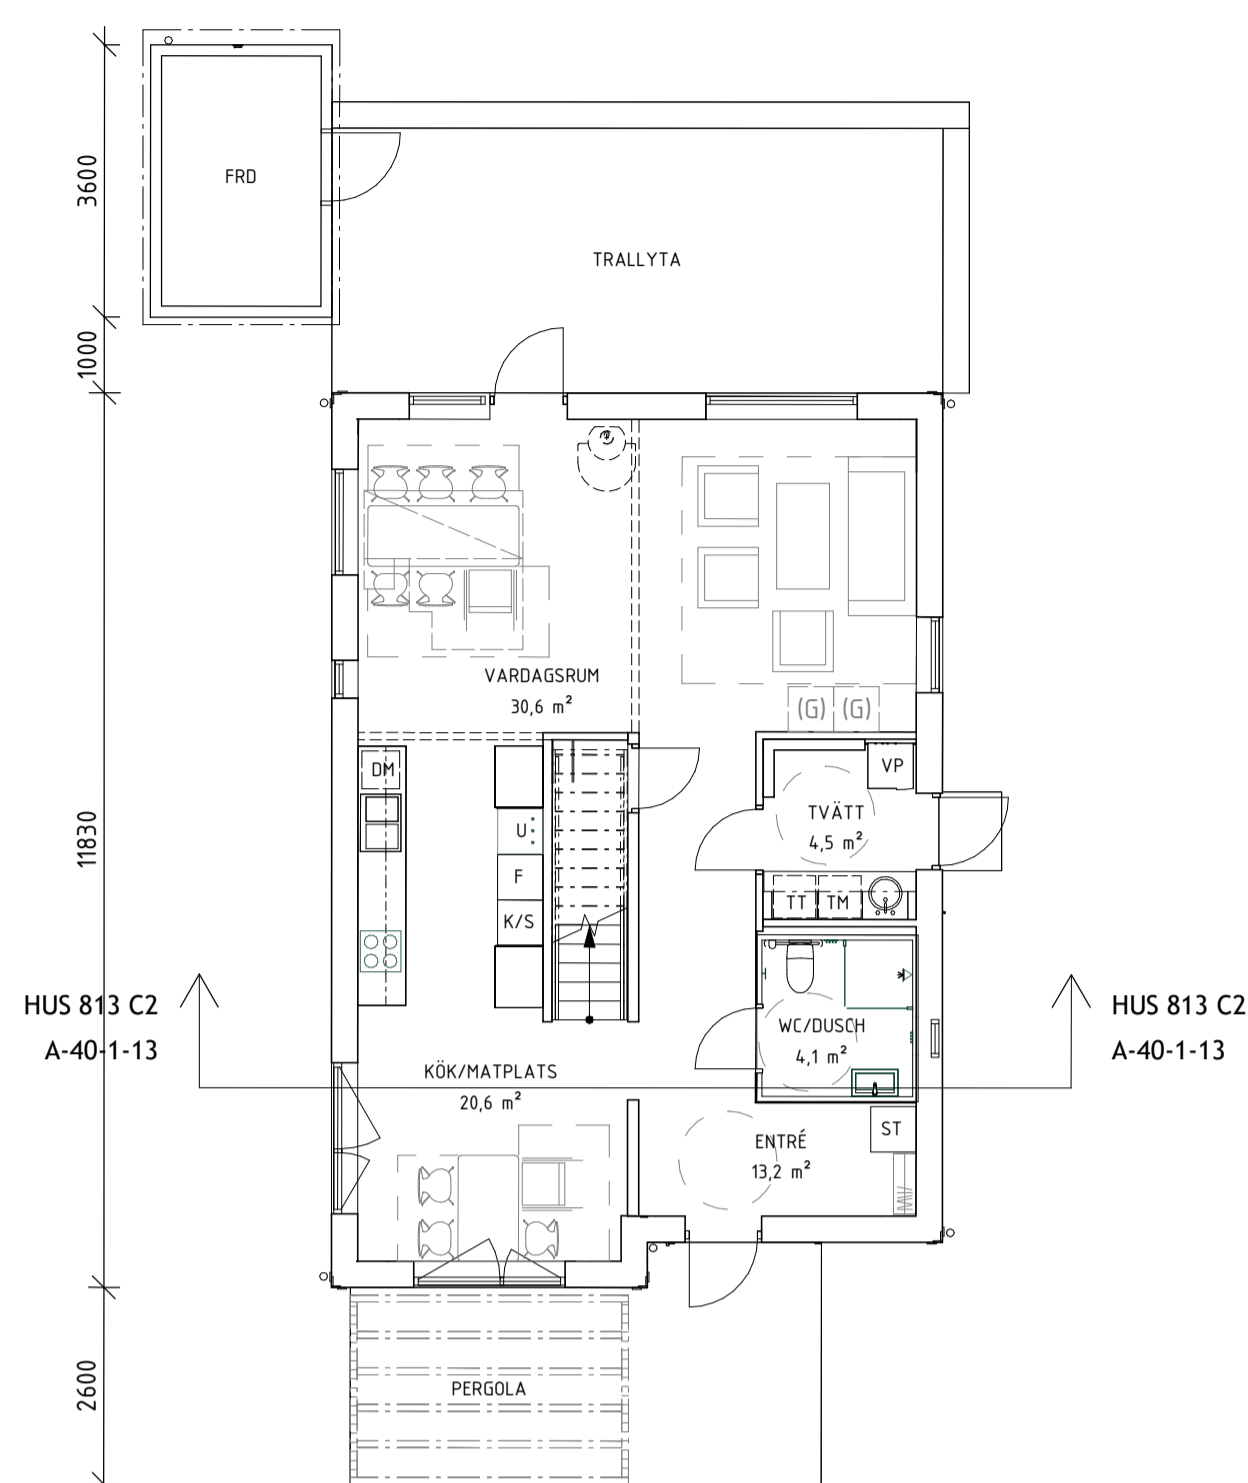

PLAN 10 HUS 813

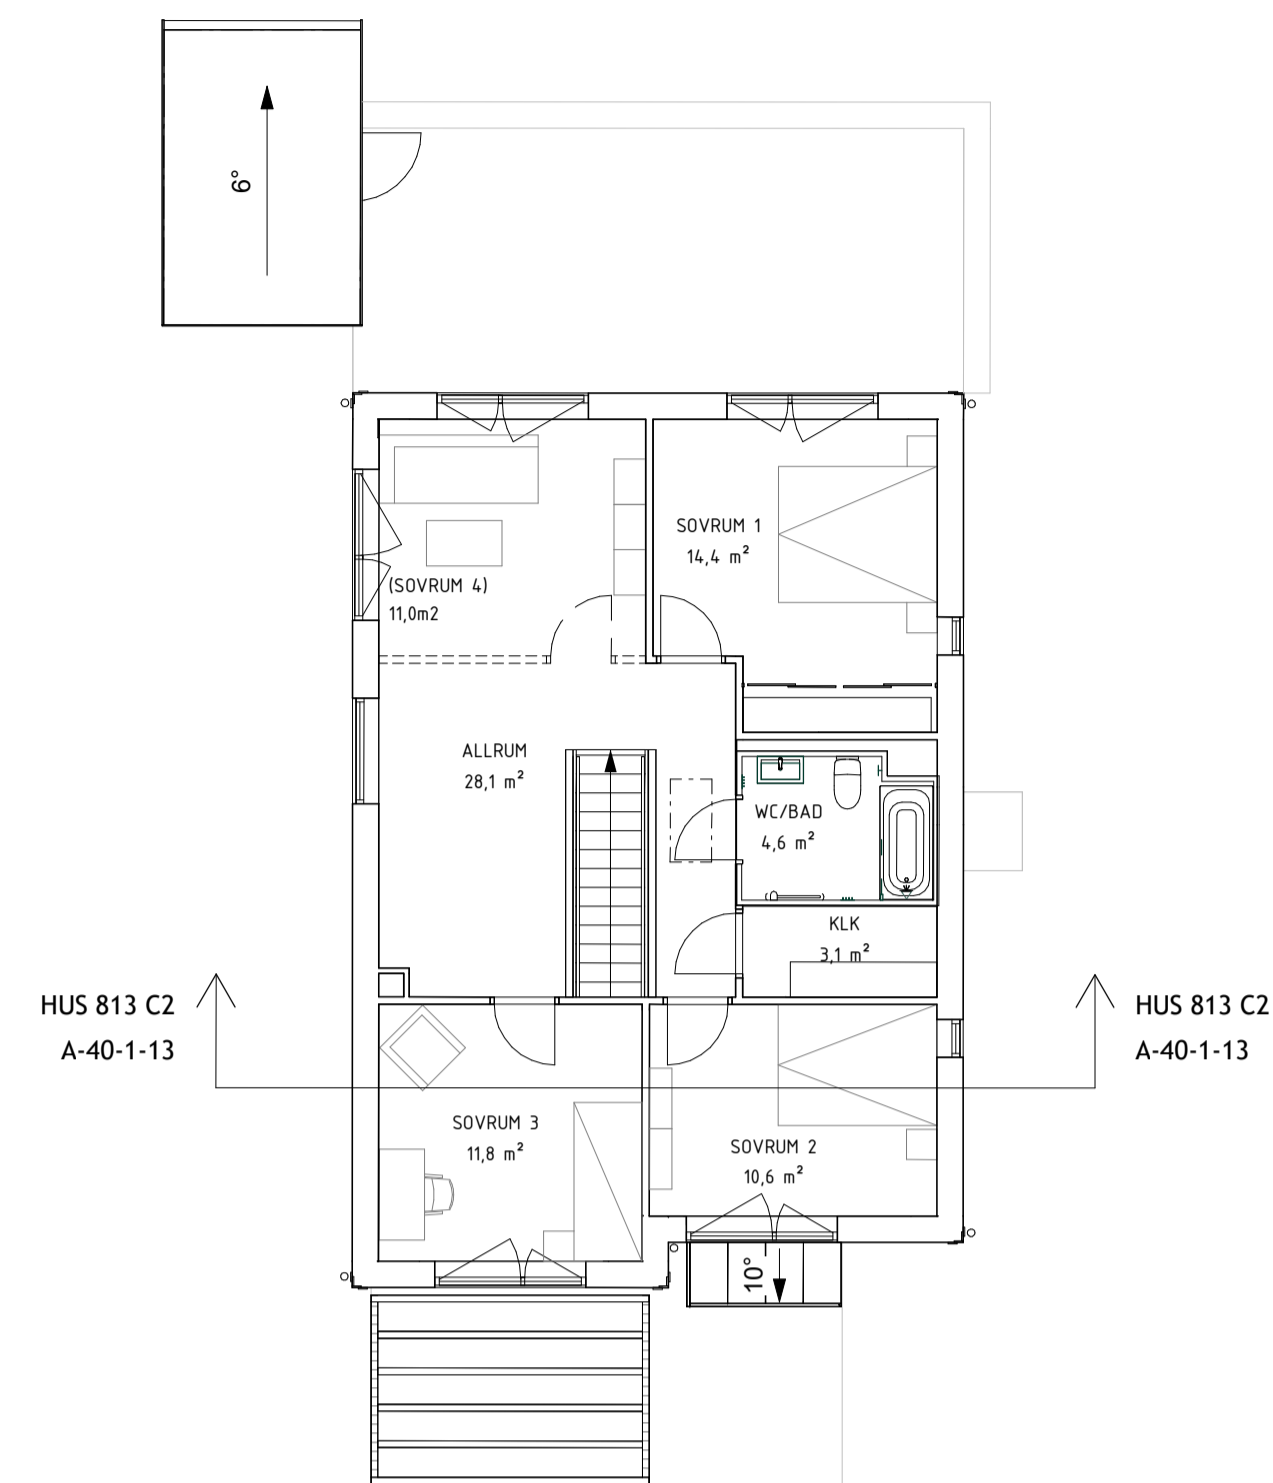

PLAN 11 HUS 813

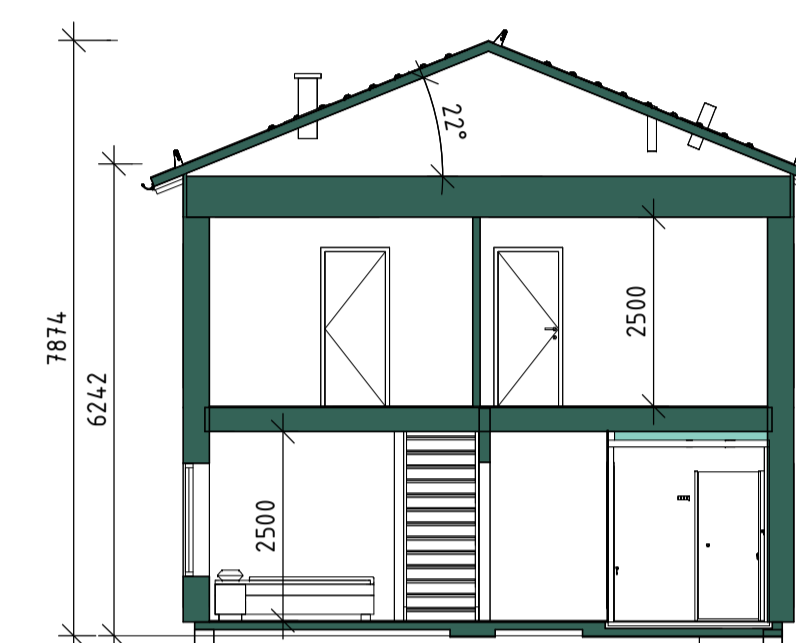

SEKTION, HUS 813 C2



FASAD, HUS C2 813 - ENTRÉ




FASAD, HUS C2 813 - GAVELSIDA HÖGER



FASAD, HUS C2 813 - TERASS




FASAD, HUS C2 813 - GAVELSIDA VÄNSTER

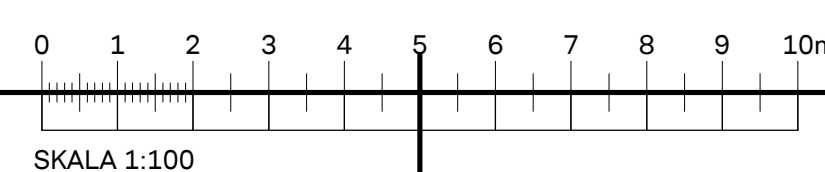

BET ÄNDRINGEN AVSER DATUM SIGN

BYGGLOVSHANDLING

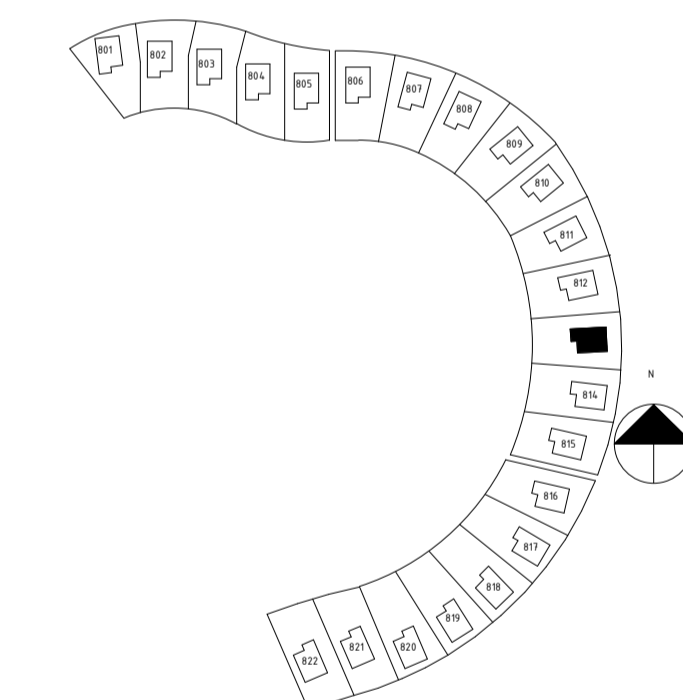

SYRENE, ÄLTADALEN

BONAVA

A	BONAVA SVERIGE AB	Tel. 08-409 544 00
K	WSP SVERIGE AB	Tel. 010-722 50 00
E	WSP SVERIGE AB	Tel. 010-722 50 00
V	WSP SVERIGE AB	Tel. 010-722 50 00
W	WSP SVERIGE AB	Tel. 010-722 50 00
LA	SWECO ARCHITECTS	Tel. 08-695 60 00

LUPPORAG NR 6803482	RITAD/KONSTR AV CHTE	HANDLÄGGARE JOLI
DATUM 2022-03-04	ANSVARIG JOLI	

NYBYGGNAD SHÅHUS
 HUSTYYP C2 UTAN CARPORT 813

SKALA A1 1:100 A3 1:200	NUMMER A-40-1-13	BET
-------------------------------	---------------------	-----

FÖRKLARINGAR

ALLA MÅTT I mm
 C1= STÄNGD GAVELLÖSNING
 C2= ÖPPEN GAVELLÖSNING
 FRD= FÖRRÅD
 CRP= CARPORT


FÖRESKRIFTER

HÄNVISNINGAR

MARKHÖJDER ENL LA
 SITUATIONSPLAN
 A-40-0-01
 KULÖRPLAN
 A-40-0-02
 KOMPLEMENTSBYGGNADER
 A-40-1-30

BET ÄNDRINGEN AVSER DATUM SIGN

BYGGLOVSHANDLING

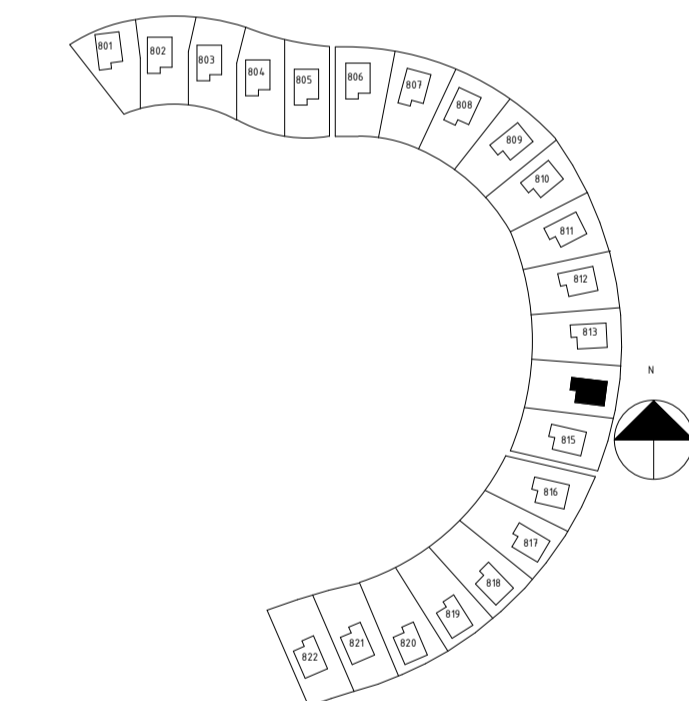

SYRENE, ÄLTADALEN




A	BONAVA SVERIGE AB	Tel. 08-409 544 00
K	WSP SVERIGE AB	Tel. 010-722 50 00
E	WSP SVERIGE AB	Tel. 010-722 50 00
V	WSP SVERIGE AB	Tel. 010-722 50 00
W	WSP SVERIGE AB	Tel. 010-722 50 00
LA	SWECO ARCHITECTS	Tel. 08-695 60 00


LUPPORAG NR 6803482	RITAD/KONSTR AV CHTE	HANDLÄGGARE JOLI
DATUM 2022-03-04	ANSVARIG JOLI	

NYBYGGNAD SHÅHUS
 HUSTYYP C1 UTAN CARPORT 814


SKALA A1 1:100 A3 1:200	NUMMER A-40-1-14	BET
-------------------------------	---------------------	-----

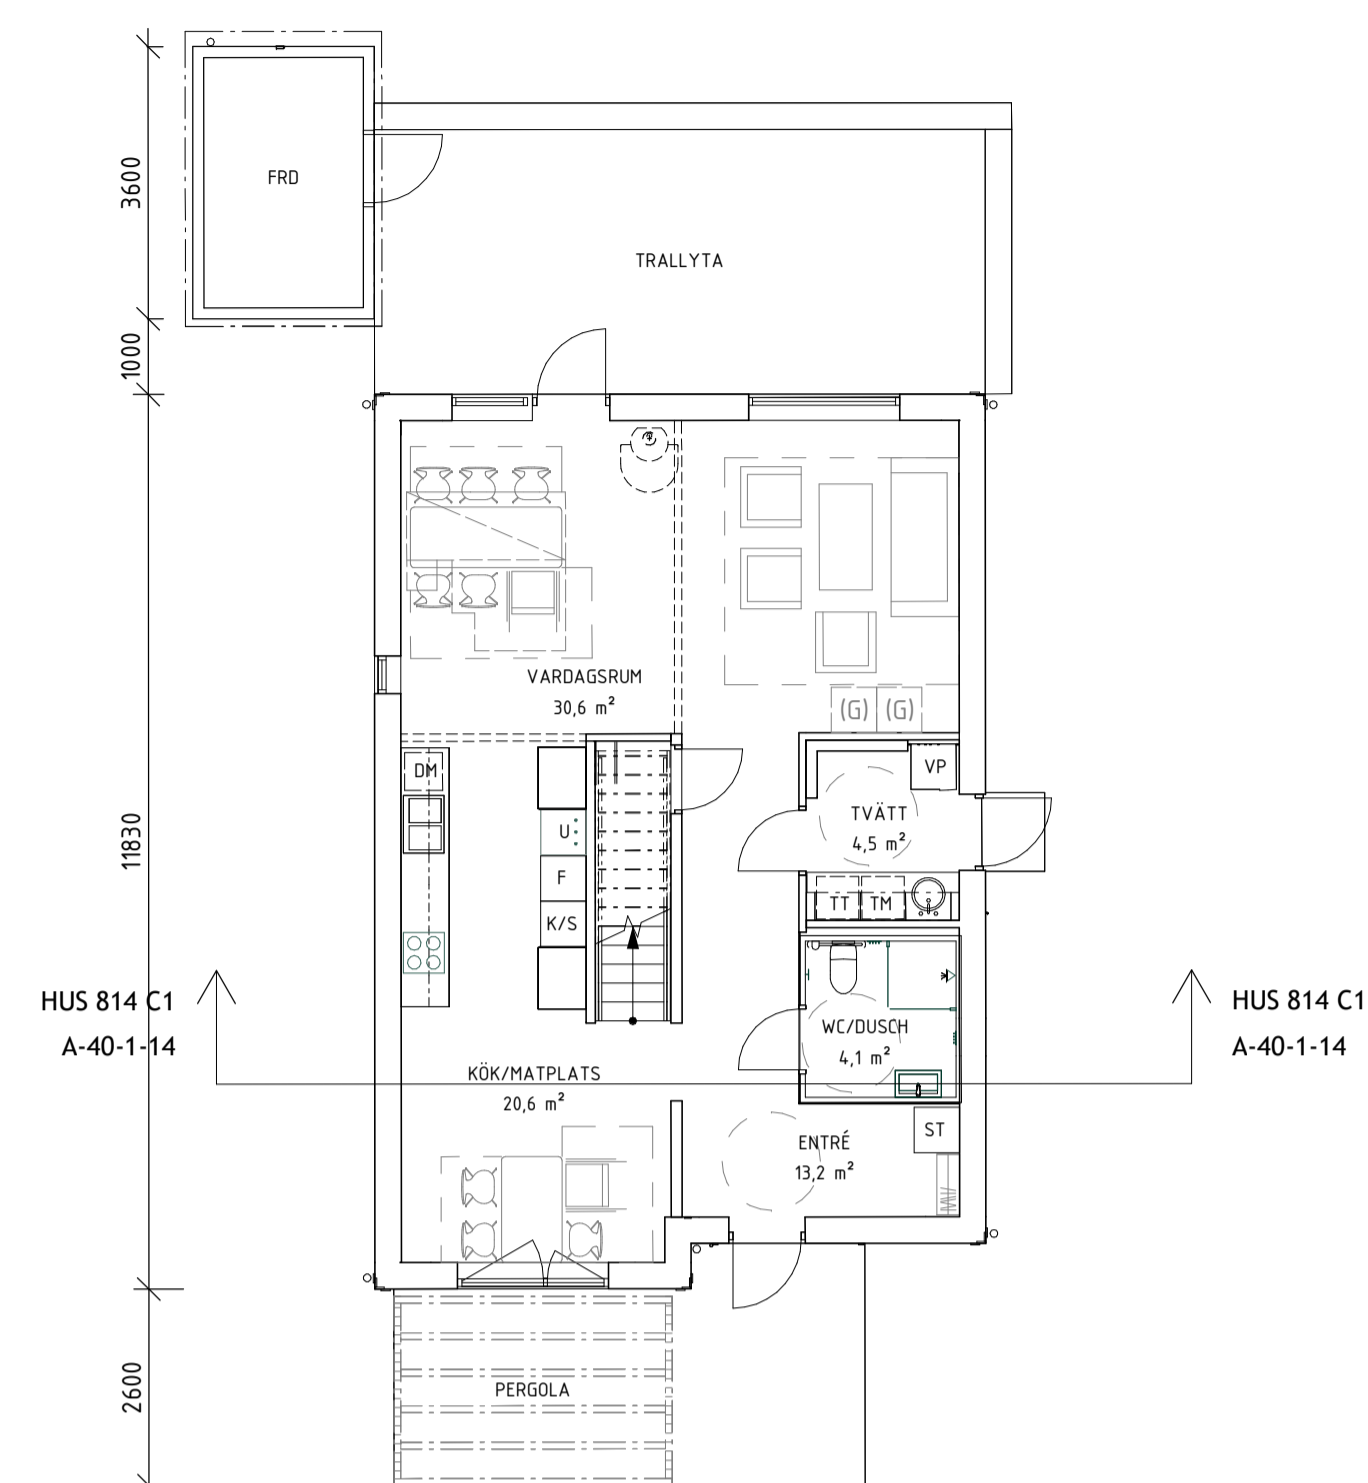

PLAN 10 HUS 814

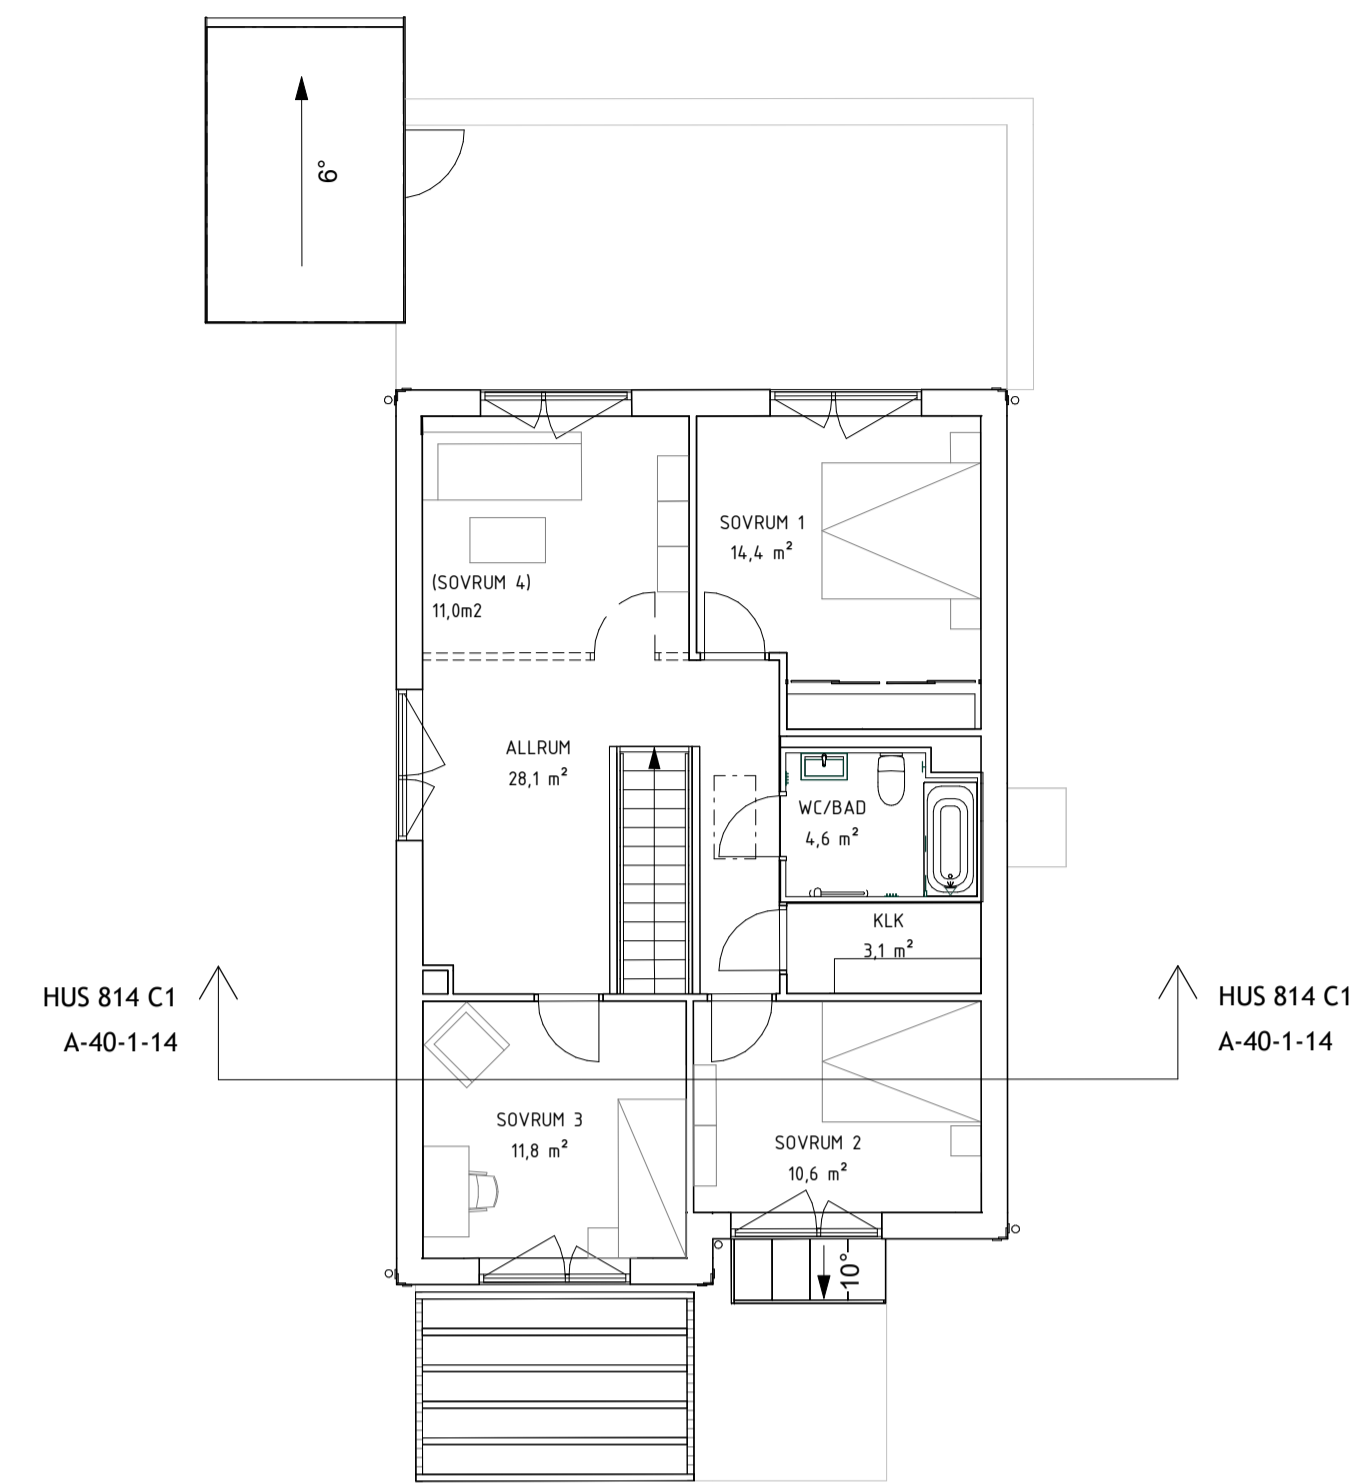

PLAN 11 HUS 814

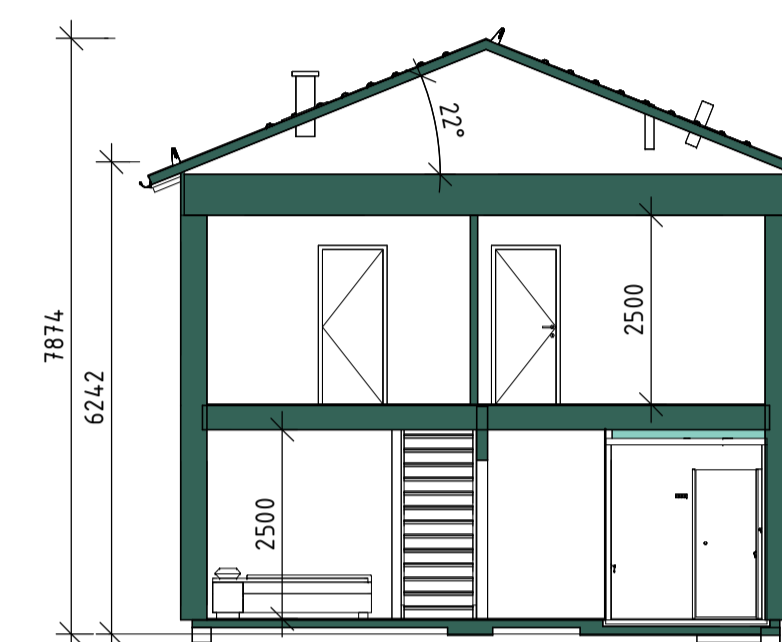

SEKTION, HUS 814 C1



FASAD, HUS C1 814 - ENTRÉ



FASAD, HUS C1 814 - GAVELSIDA HÖGER



FASAD, HUS C1 814 - TERASS



FASAD, HUS C1 814 - GAVELSIDA VÄNSTER

0 1 2 3 4 5 6 7 8 9 10m

SKALA 1:100


FÖRKLARINGAR

ALLA MÅTT I mm
 C1= STÄNGD GAVELLÖSNING
 C2= ÖPPEN GAVELLÖSNING
 FRD= FÖRRÅD
 CRP= CARPORT


FÖRESKRIFTER

HÄNVISNINGAR


MARKHÖJDER ENL LA
 SITUATIONSPLAN
 A-40-0-01
 KULÖRPLAN
 A-40-0-02
 KOMPLEMENTSBYGGNADER
 A-40-1-30

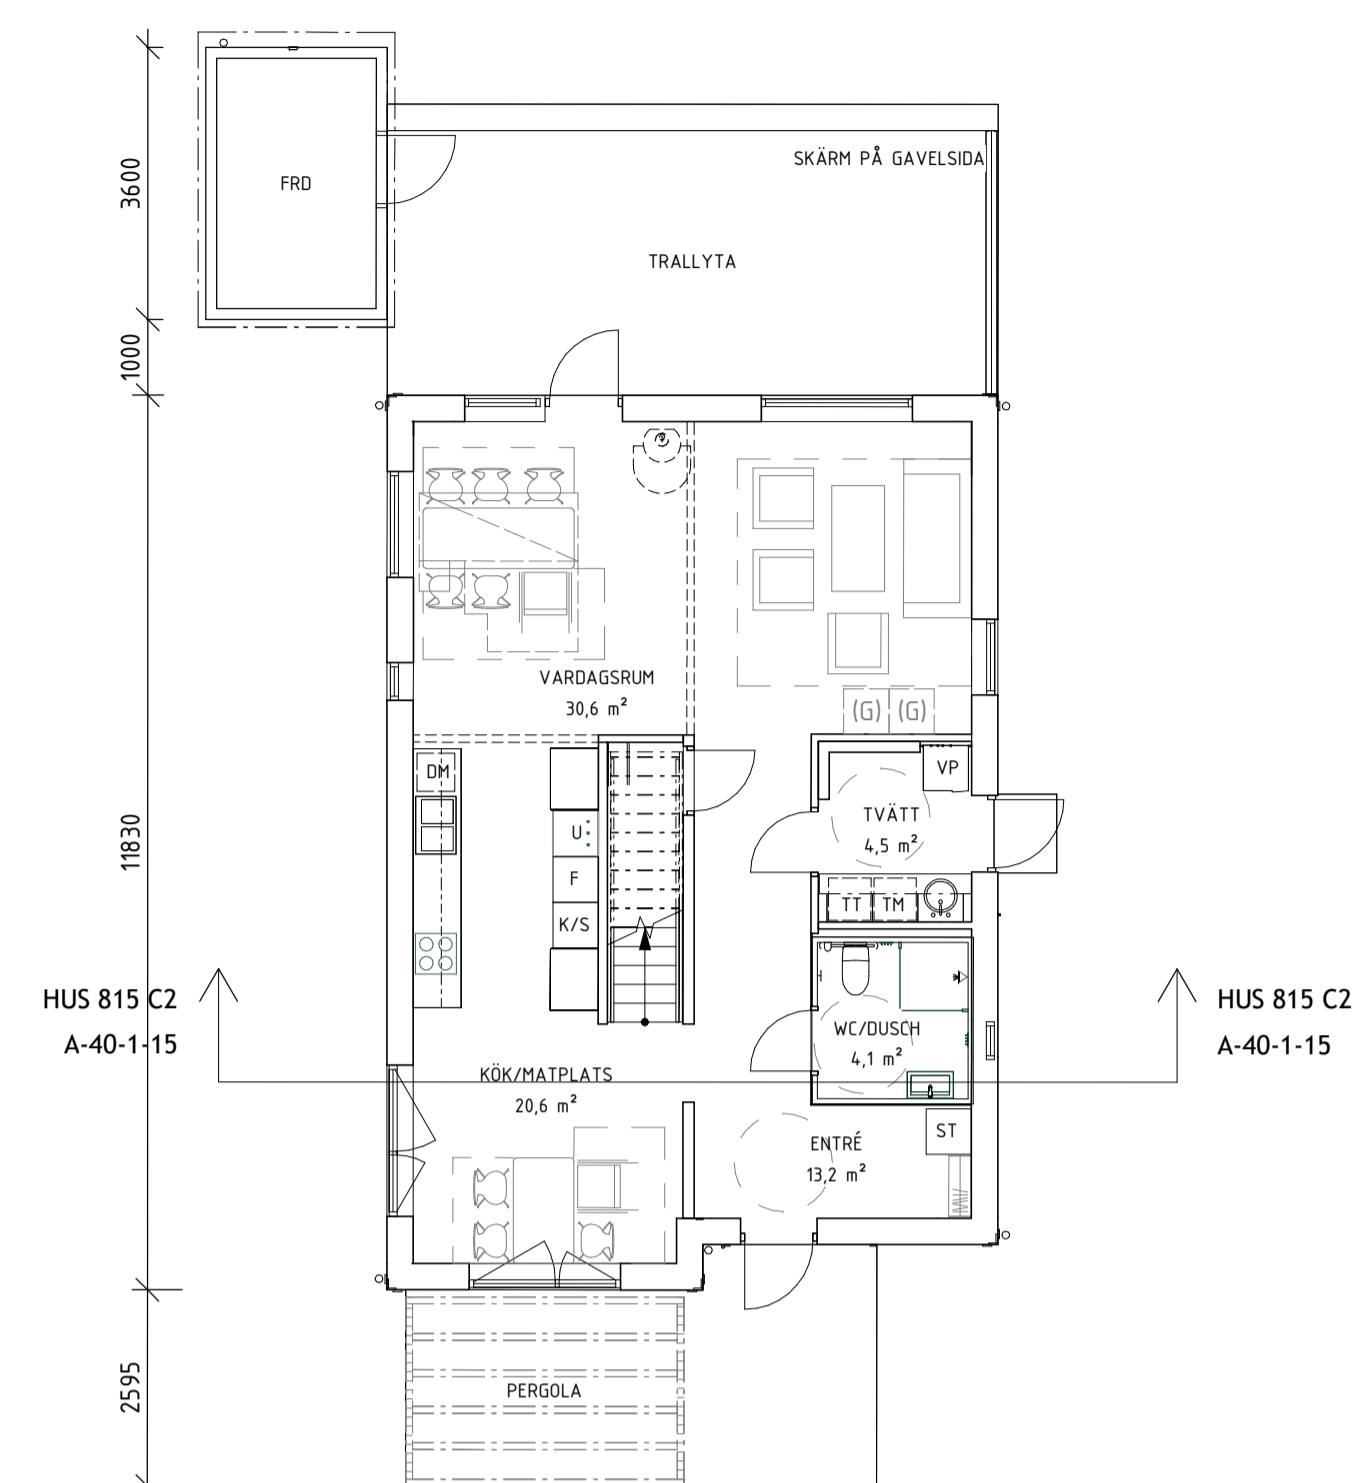

PLAN 10 HUS 815

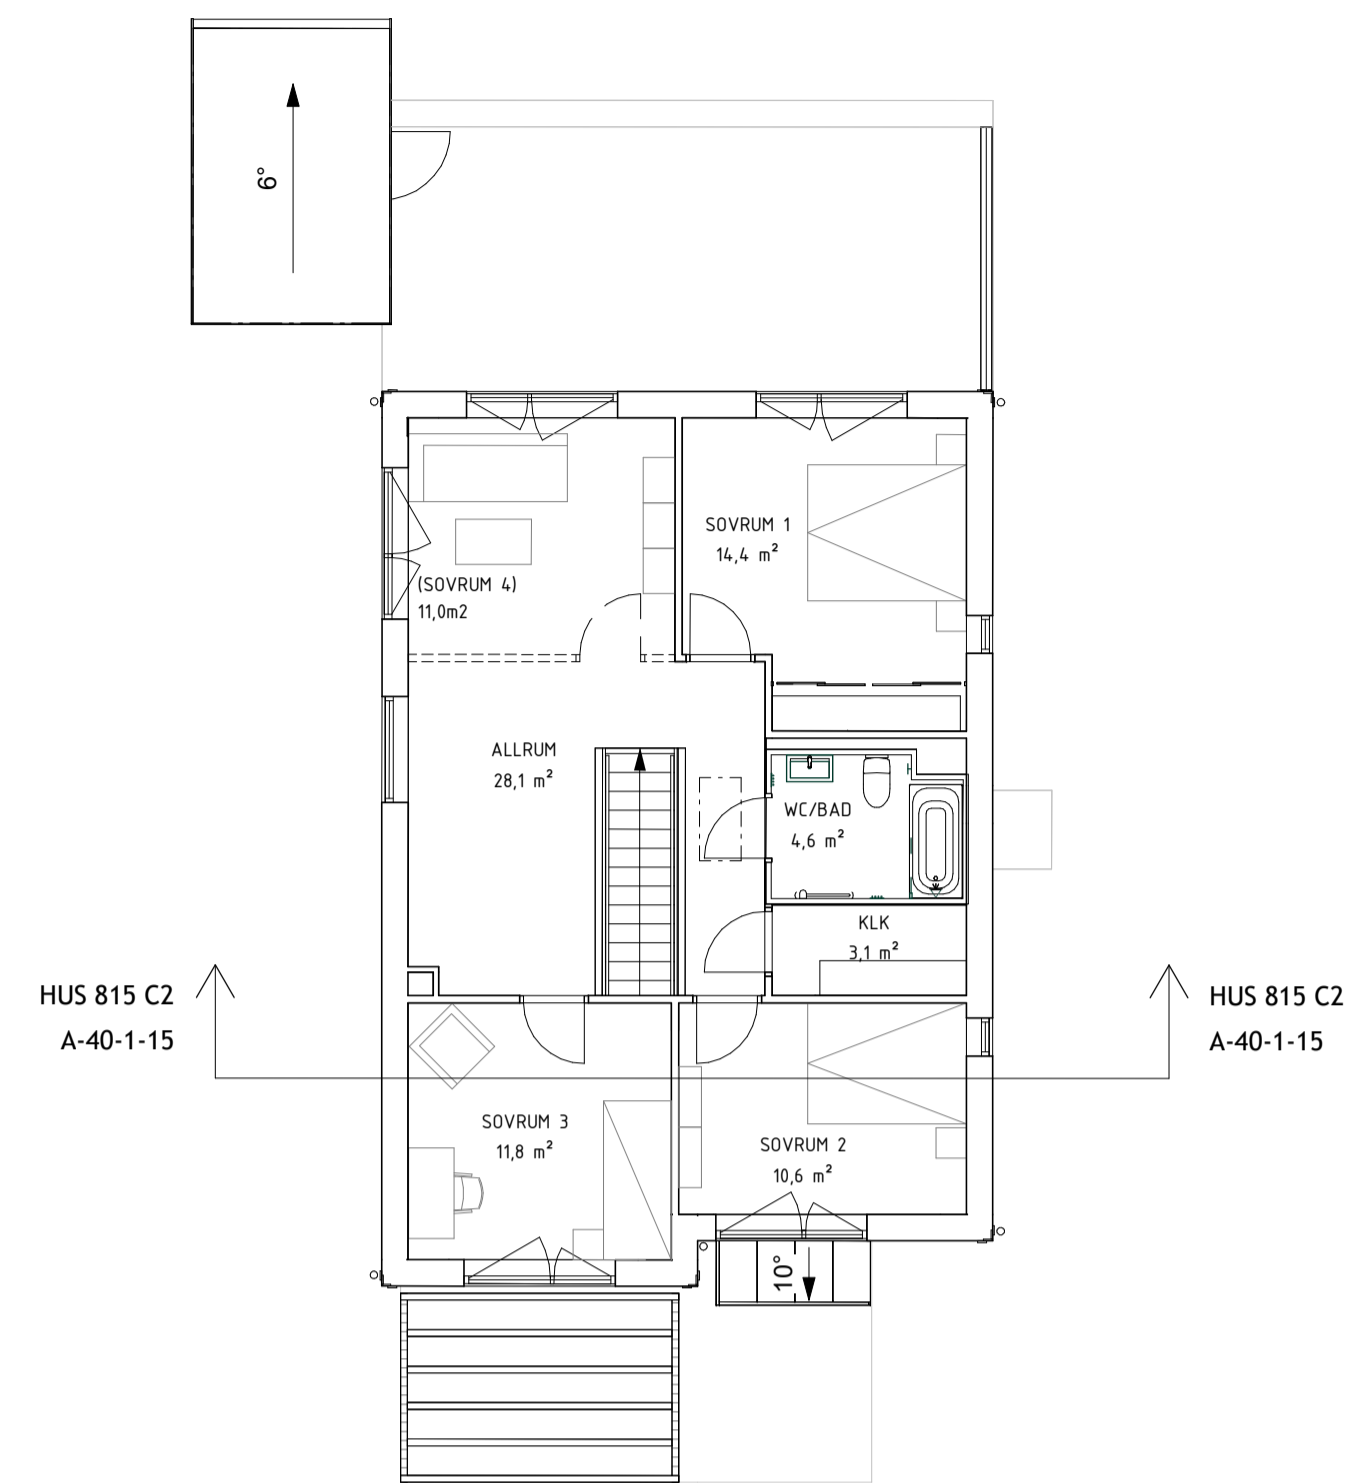

PLAN 11 HUS 815

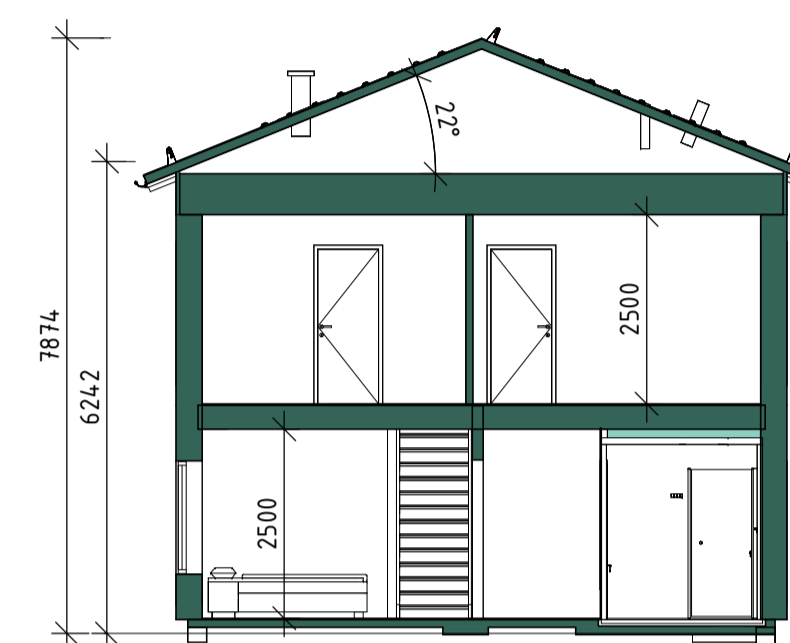

SEKTION, HUS 815 C2




FASAD, HUS C2 815 - ENTRÉ



FASAD, HUS C2 815 - GAVELSIDA HÖGER




FASAD, HUS C2 815 - TERASS

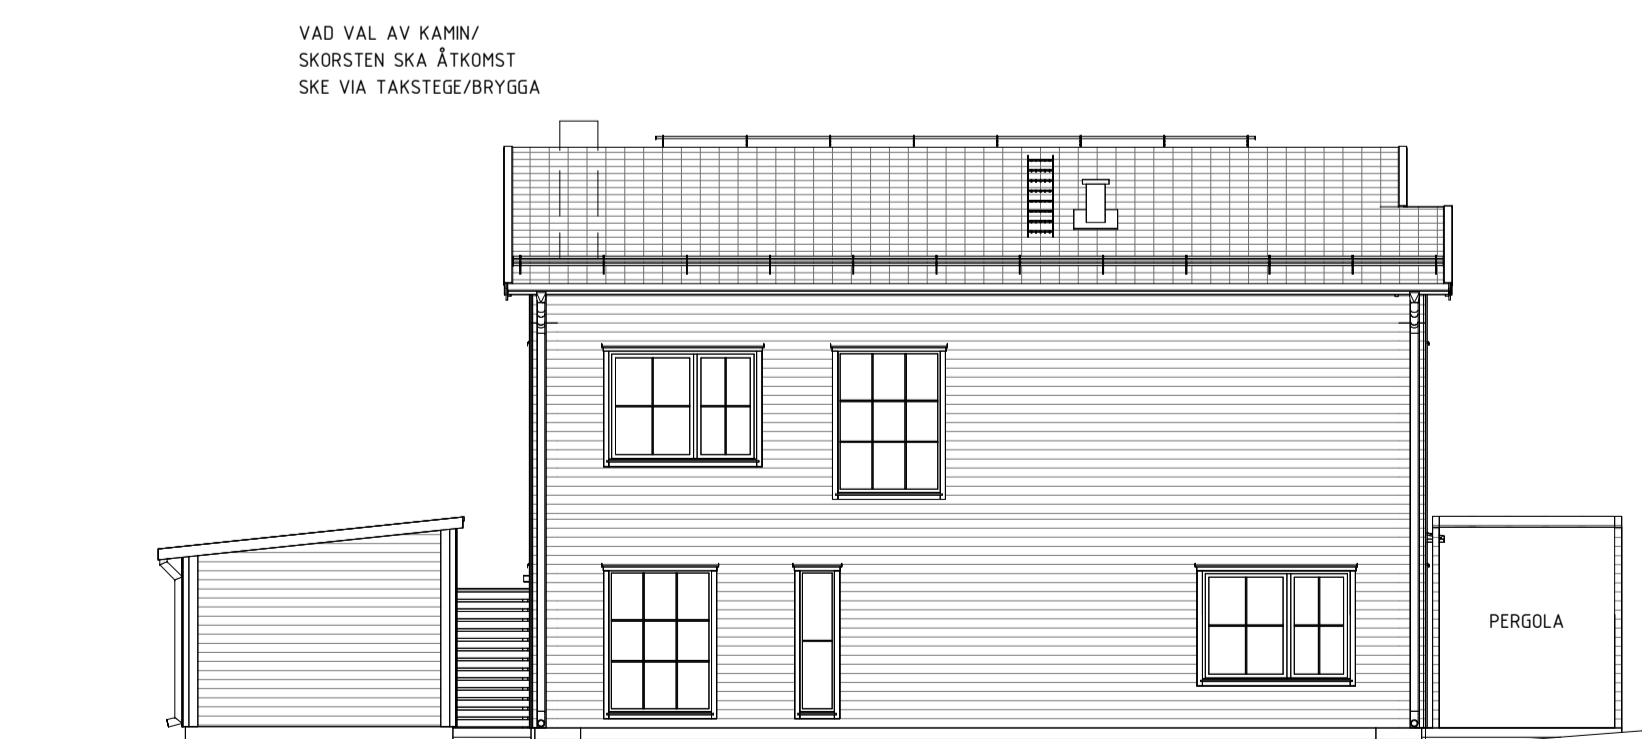

FASAD, HUS C2 815 - GAVELSIDA VÄNSTER

BET ÄNDRINGEN AVSER DATUM SIGN

BYGGLOVSHANDLING

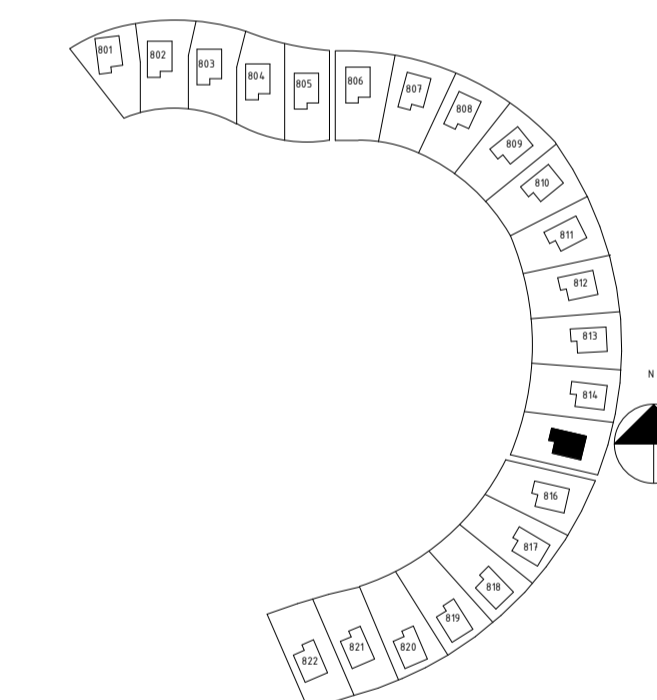

SYRENE, ÄLTADALEN


BONAVA

A	BONAVA SVERIGE AB	Tel. 08-409 544 00
K	WSP SVERIGE AB	Tel. 010-722 50 00
E	WSP SVERIGE AB	Tel. 010-722 50 00
V	WSP SVERIGE AB	Tel. 010-722 50 00
W	WSP SVERIGE AB	Tel. 010-722 50 00
LA	SWECO ARCHITECTS	Tel. 08-695 60 00

LUPPORAG NR 6803482	RITAD/KONSTR AV CHTE	HANDLÄGGARE JOLI
DATUM 2022-03-04	ANSVARIG JOLI	

NYBYGGNAD SHÄHUS
 HUSTYP C2 UTAN CARPORT 815

SKALA A1 1:100 A3 1:200	NUMMER A-40-1-15	BET
-------------------------------	---------------------	-----

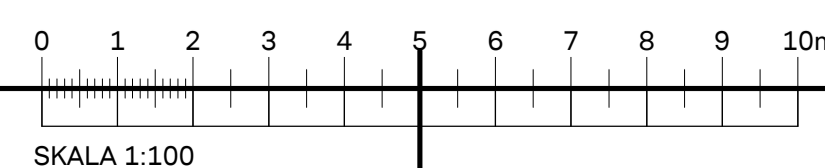


FÖRKLARINGAR

ALLA MÅTT I mm
 C1= STÅNGD GAVELLÖSNING
 C2= ÖPPEN GAVELLÖSNING
 FRD= FÖRRÅD
 CRP= CARPORT


FÖRESKRIFTER

HÄNVISNINGAR


MARKHÖJDER ENL LA
 SITUATIONSPLAN
 A-40-0-01
 KULÖRPLAN
 A-40-0-02
 KOMPLEMENTSBYGGNADER
 A-40-1-30

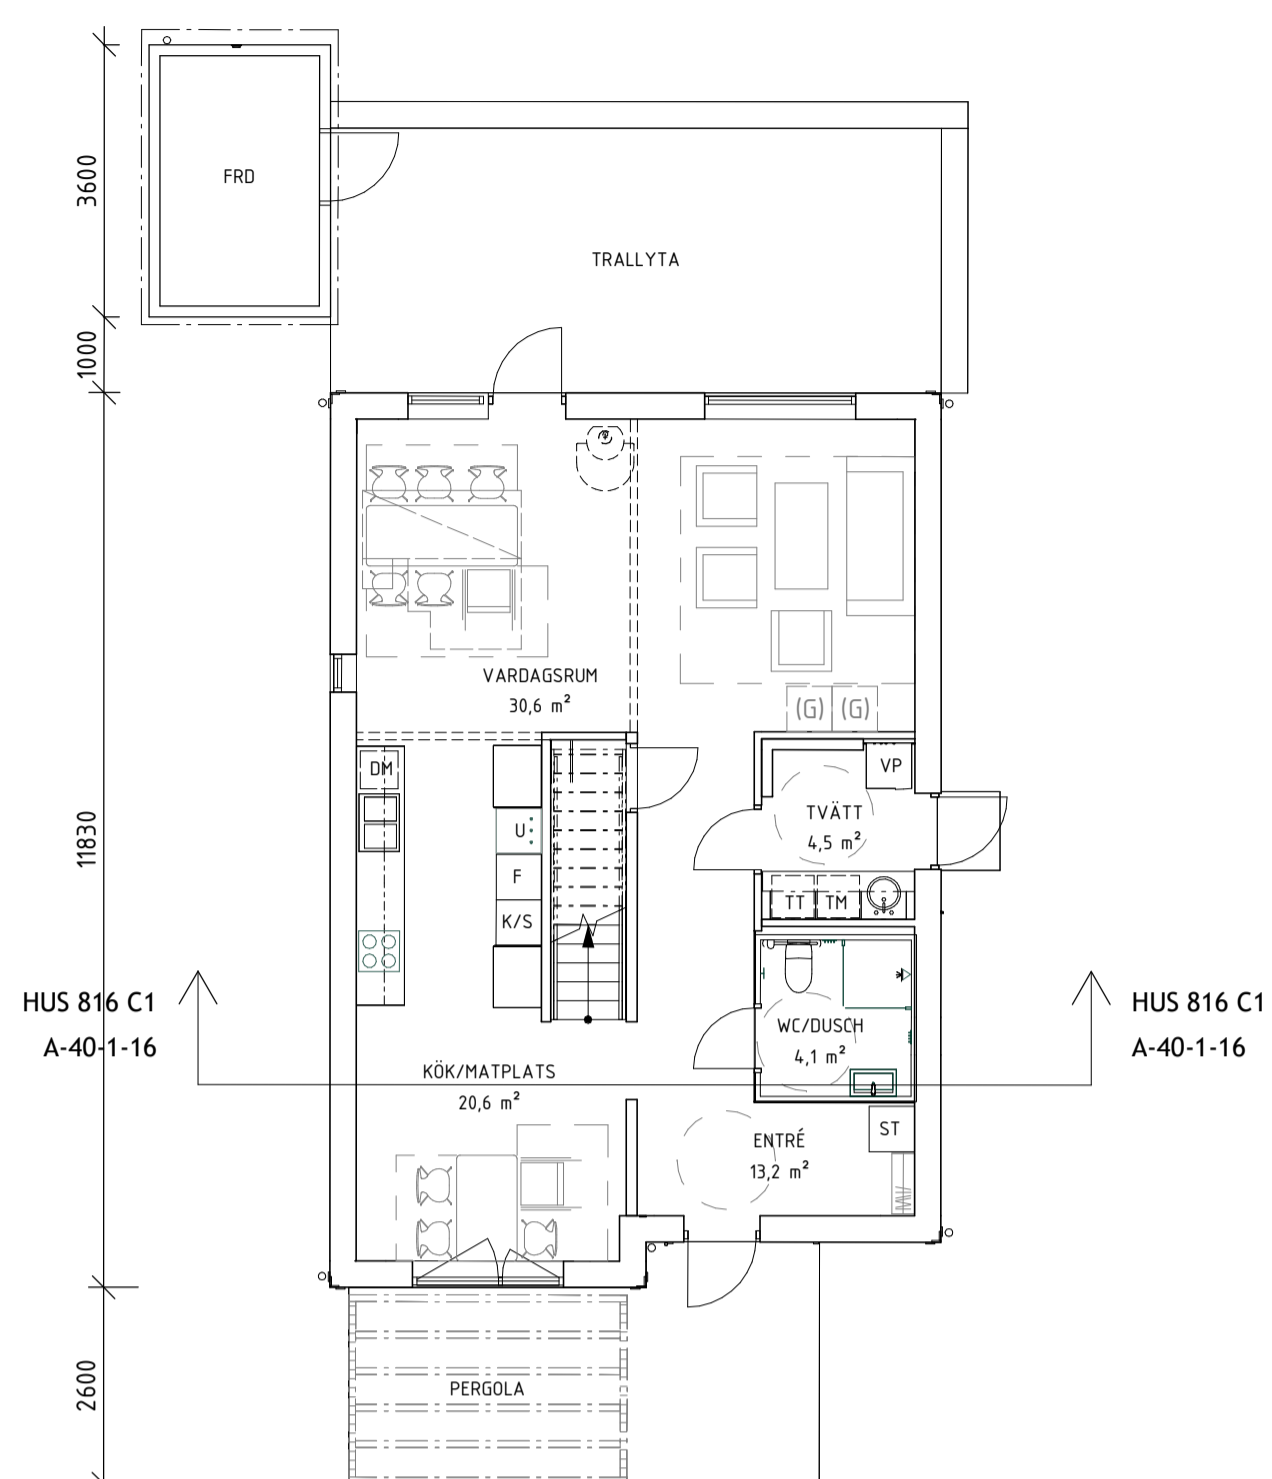

PLAN 10 HUS 816

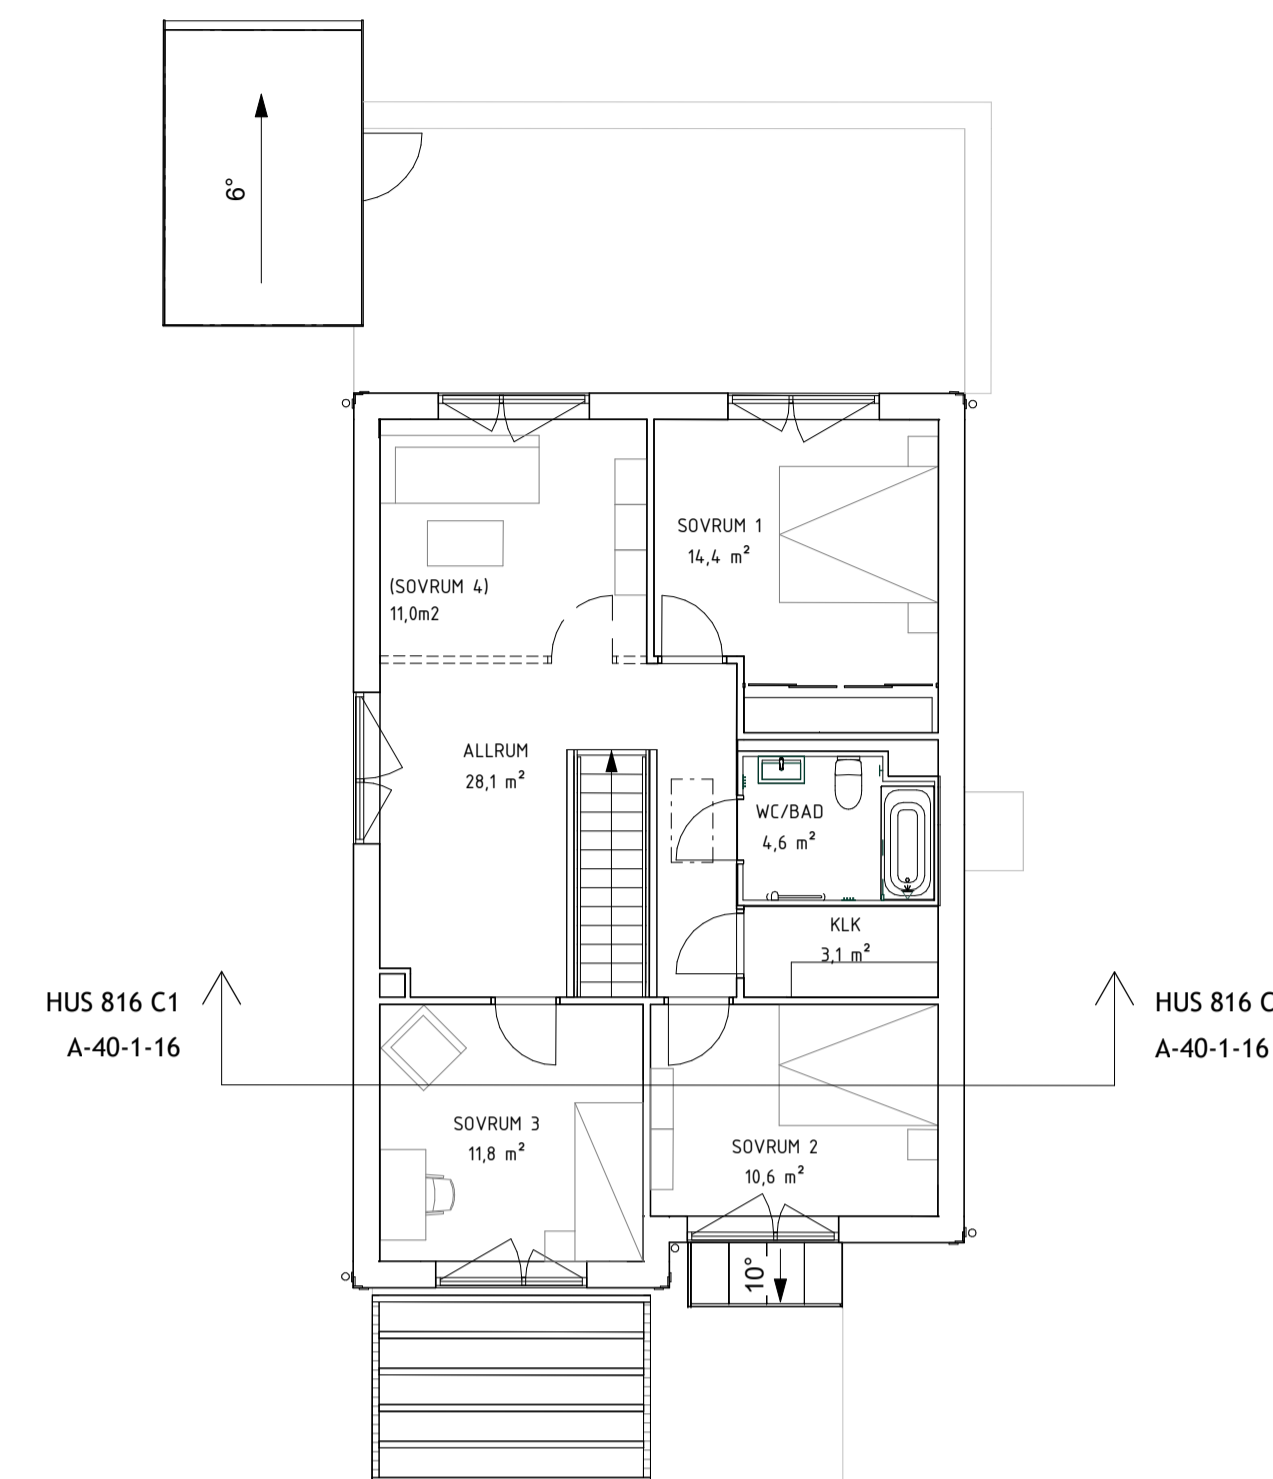


PLAN 11 HUS 816

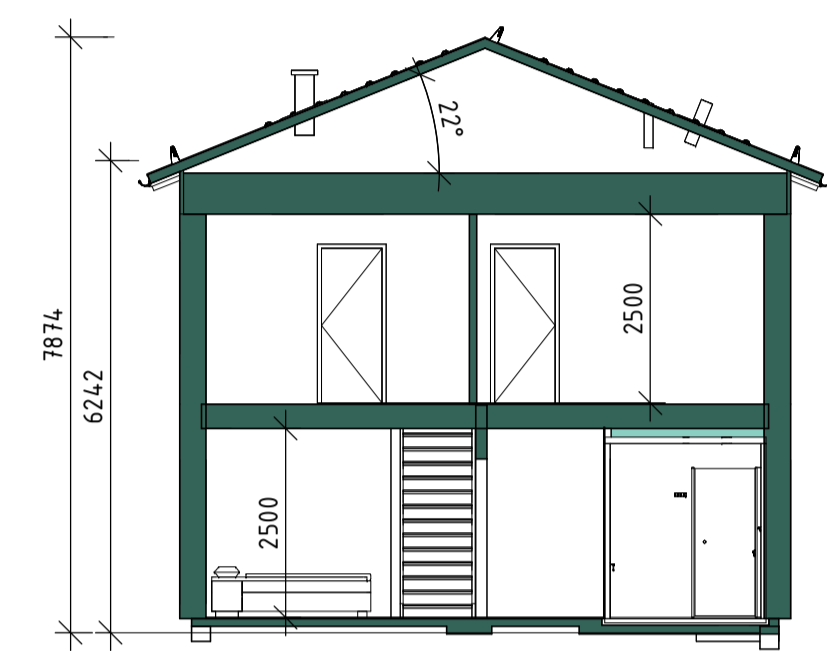

SEKTION, HUS 816 C1




FASAD, HUS C1 816 - ENTRÉ

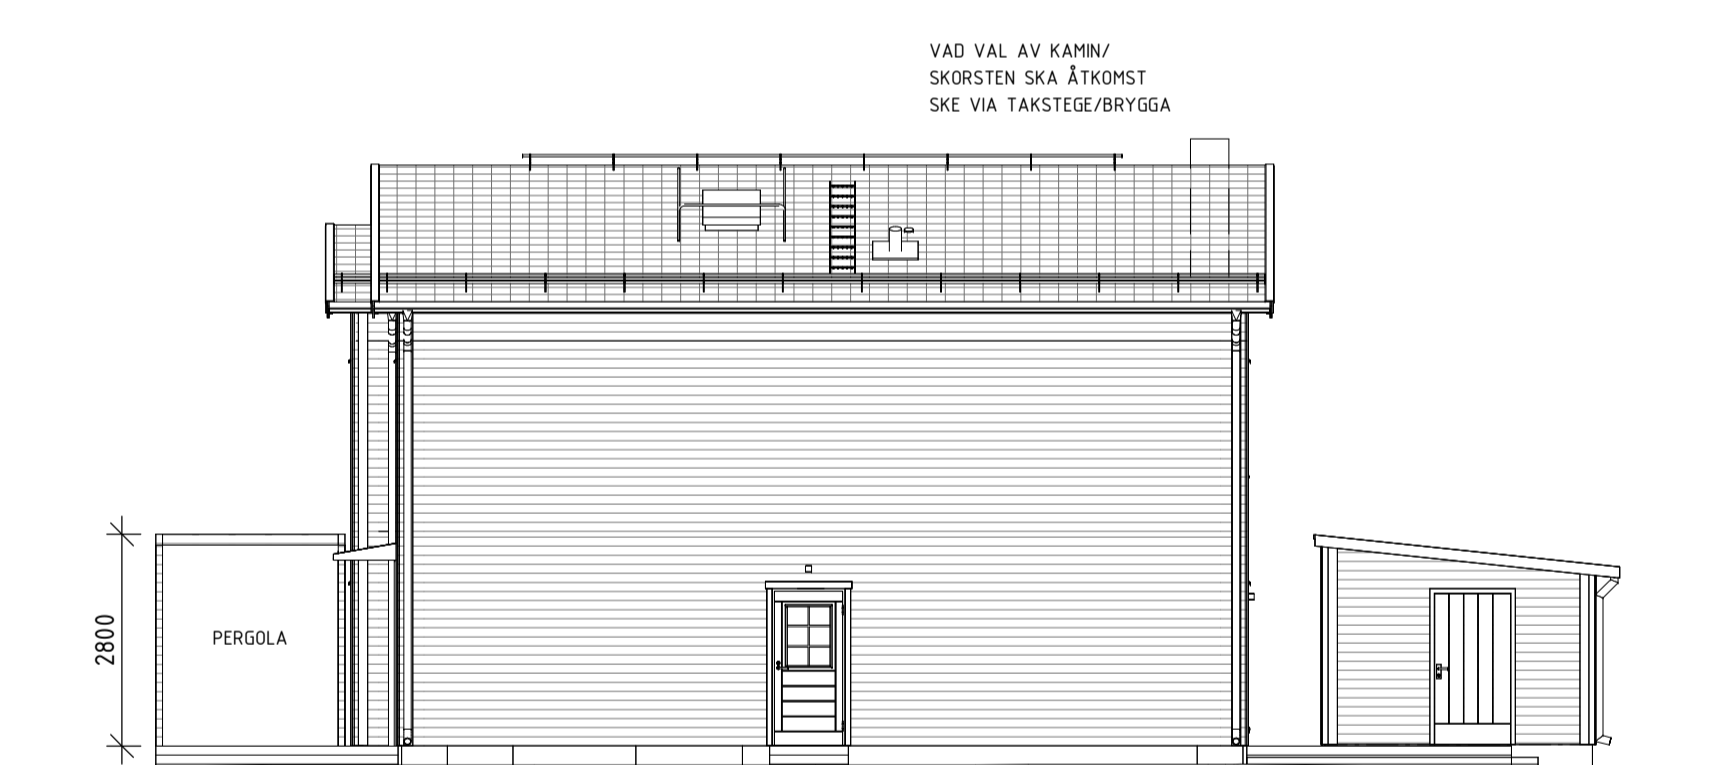

FASAD, HUS C1 816 - GAVELSIDA HÖGER




FASAD, HUS C1 816 - TERASS

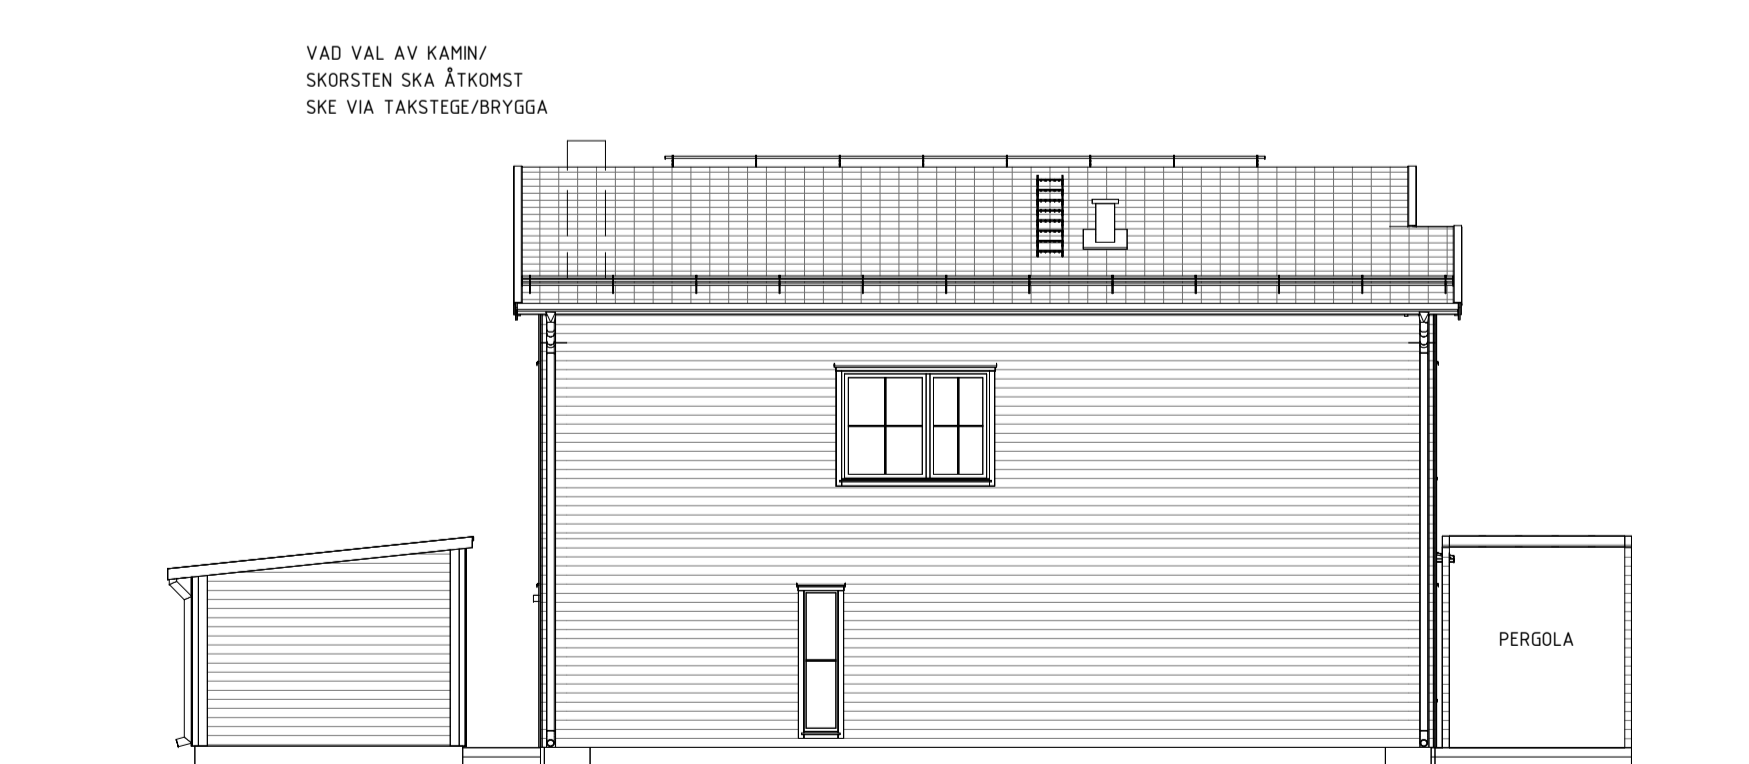

FASAD, HUS C1 816 - GAVELSIDA VÄNSTER

BET | ÄNDRINGEN AVSER | DATUM | SIGN

BYGGLOVSHANDLING

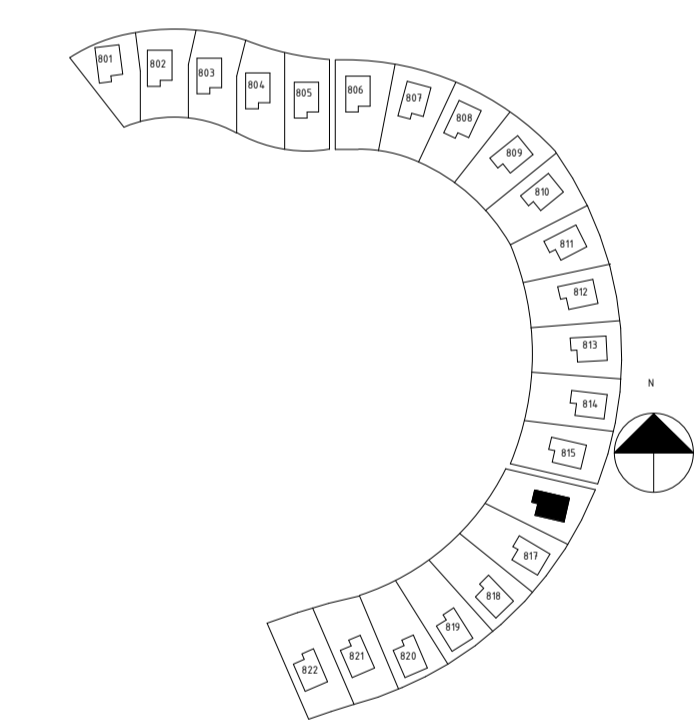

SYRENE, ÄLTADALEN




A	BONAVA SVERIGE AB	Tel. 08-409 544 00
K	WSP SVERIGE AB	Tel. 010-722 50 00
E	WSP SVERIGE AB	Tel. 010-722 50 00
V	WSP SVERIGE AB	Tel. 010-722 50 00
W	WSP SVERIGE AB	Tel. 010-722 50 00
LA	SWECO ARCHITECTS	Tel. 08-695 60 00


LUPPORAG NR 6803482	RITAD/KONSTR AV CHTE	HANDLÄGGARE JOLI
DATUM 2022-03-04	ANSVARIG JOLI	

NYBYGGNAD SHÅHUS
 HUSTYPP C1 UTAN CARPORT 816


SKALA A1 1:100 A3 1:200	NUMMER A-40-1-16	BET
-------------------------------	---------------------	-----

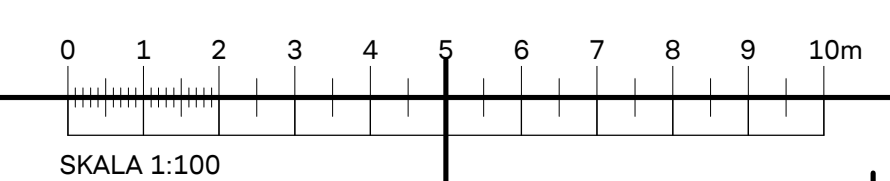


2022-03-09 10:06:02 Autodesk Docs://Syrene/Ältadalen (AGA); Närke (P:16003034)/6803482; A-40-V-Ältadalen_Syrene.rvt

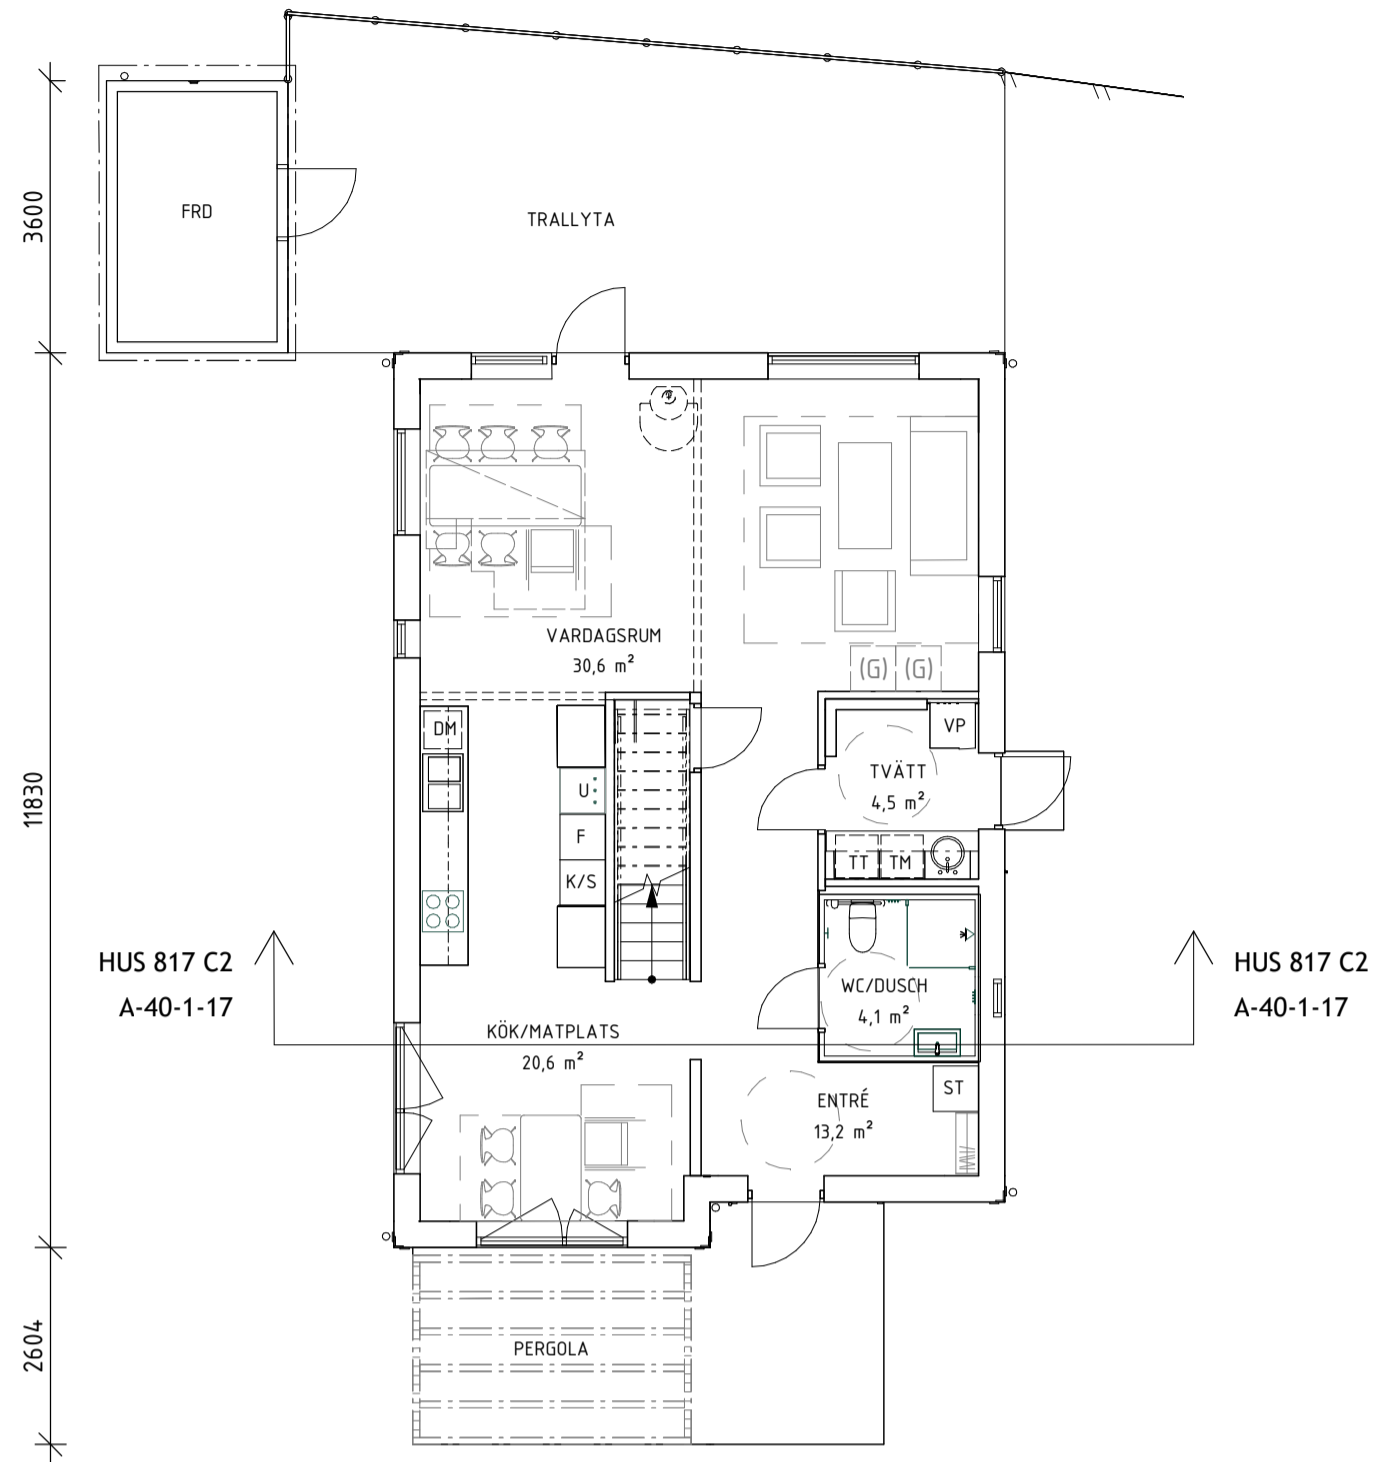

PLAN 10 HUS 817

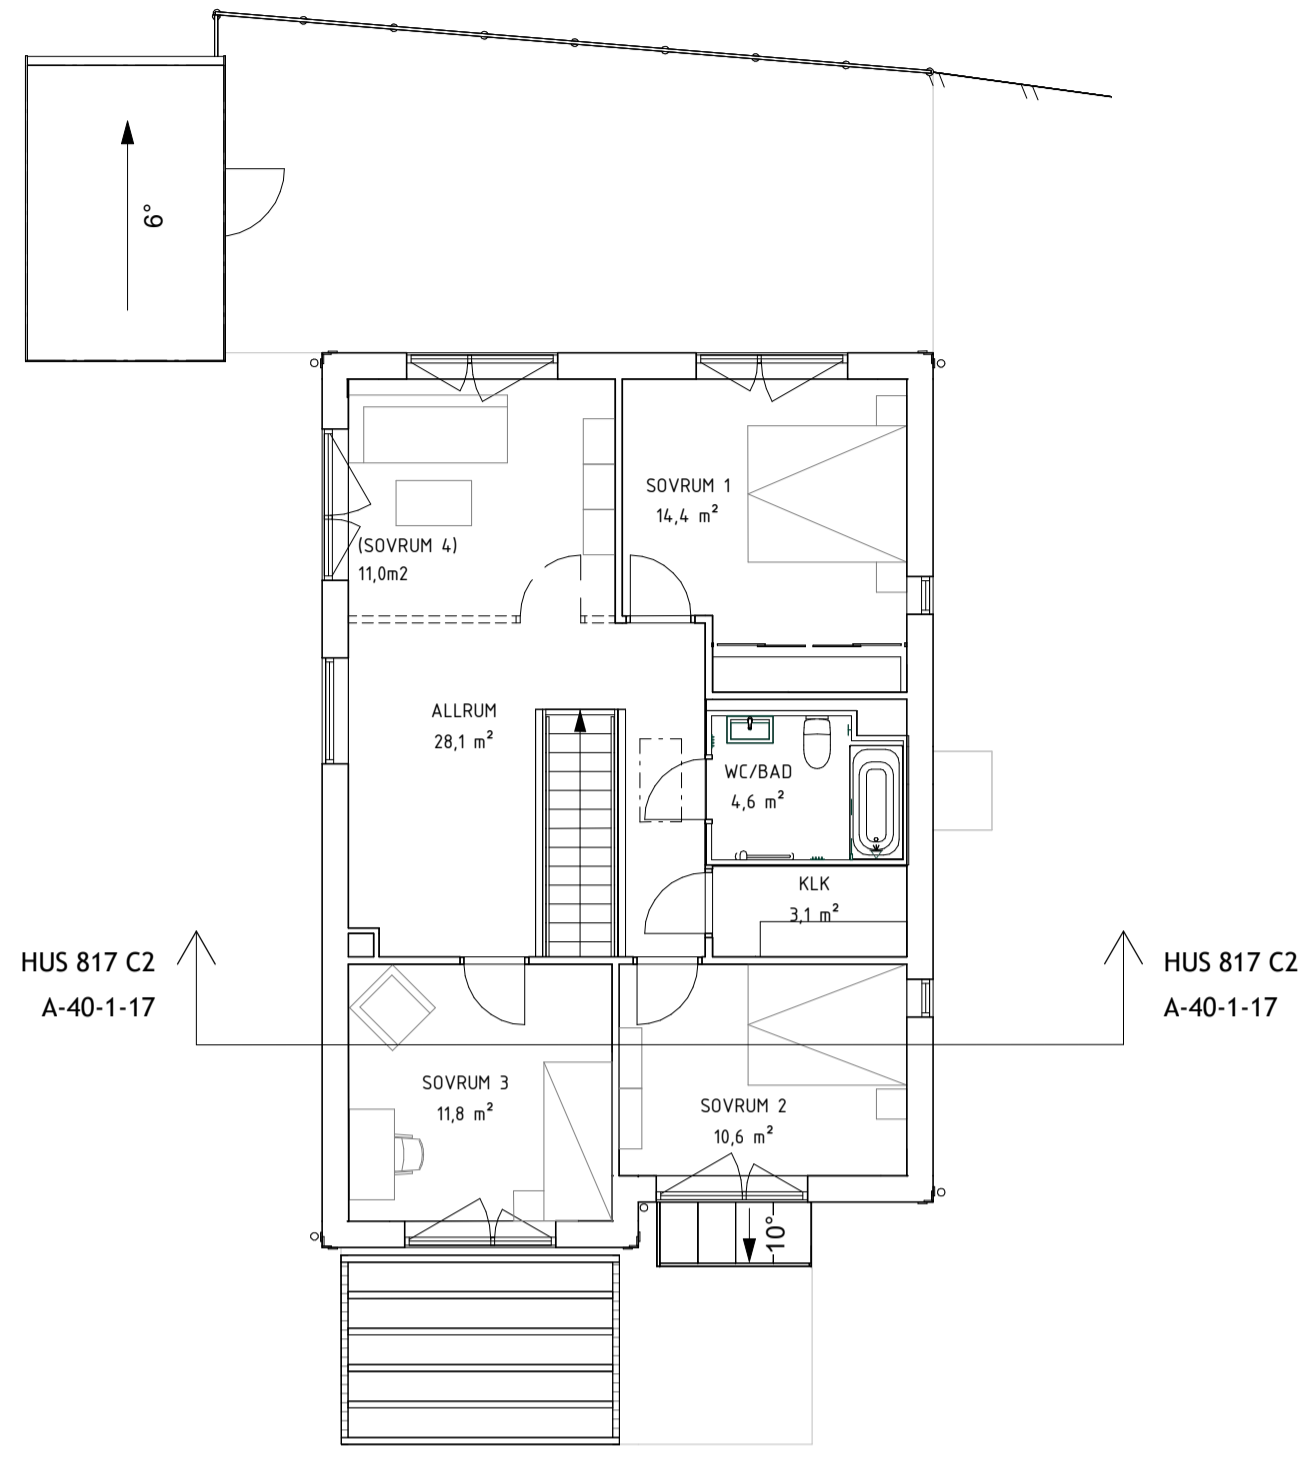

PLAN 11 HUS 817

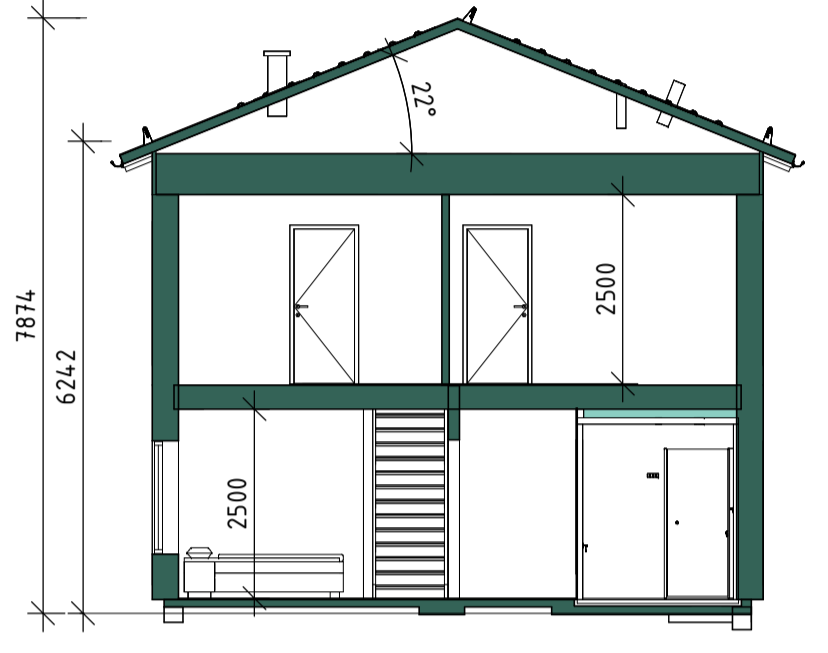

SEKTION, HUS 817 C2



FASAD, HUS C2 817 - ENTRÉ




FASAD, HUS C2 817 - GAVELSIDA HÖGER



FASAD, HUS C2 817 - TERRASS



FASAD, HUS C2 817 - GAVELSIDA VÄNSTER

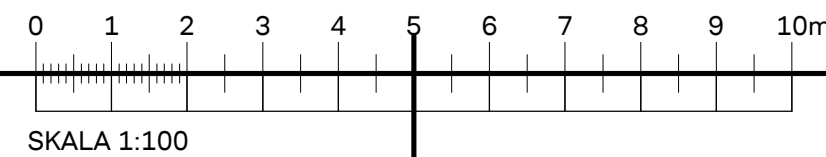

FÖRKLARINGAR

ALLA MÅTT I mm
 C1= STÄNGD GAVELLÖSNING
 C2= ÖPPEN GAVELLÖSNING
 FRD= FÖRRÅD
 CRP= CARPORT


FÖRESKRIFTER

HÄNVISNINGAR

MARKHÖJDER ENL LA
 SITUATIONSPLAN A-40-0-01
 KULÖRPLAN A-40-0-02
 KOMPLEMENTSBYGGNADER A-40-1-30

BET	ÄNDRINGEN AVSER	DATUM	SIGN
-----	-----------------	-------	------

BYGGLOVSHANDLING

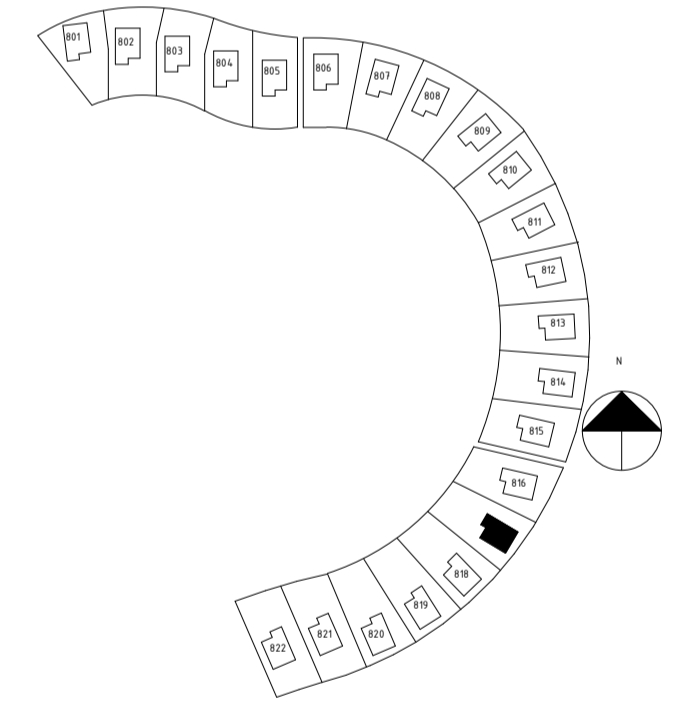

SYRENE, ÄLTADALEN




A	BONAVA SVERIGE AB	Tel. 08-409 544 00
K	WSP SVERIGE AB	Tel. 010-722 50 00
E	WSP SVERIGE AB	Tel. 010-722 50 00
V	WSP SVERIGE AB	Tel. 010-722 50 00
W	WSP SVERIGE AB	Tel. 010-722 50 00
LA	SWECO ARCHITECTS	Tel. 08-695 60 00

LUPPORAG NR 6803482	RITAD/KONSTR AV CHTE	HANDLÄGGARE JOLI
DATUM 2022-03-04	ANSVARIG JOLI	


NYBYGGNAD SHÅHUS
 HUSTYYP C2 UTAN CARPORT 817

SKALA A1 1:100 A3 1:200	NUMMER A-40-1-17	BET
-------------------------------	---------------------	-----


2022-03-09 10:06:47 Autodesk Docs://Syrene/Ältadalen (AGA); Nakka (P#:6003034)/6803482; A-40-1-Ältadalen_Syrene.rvt

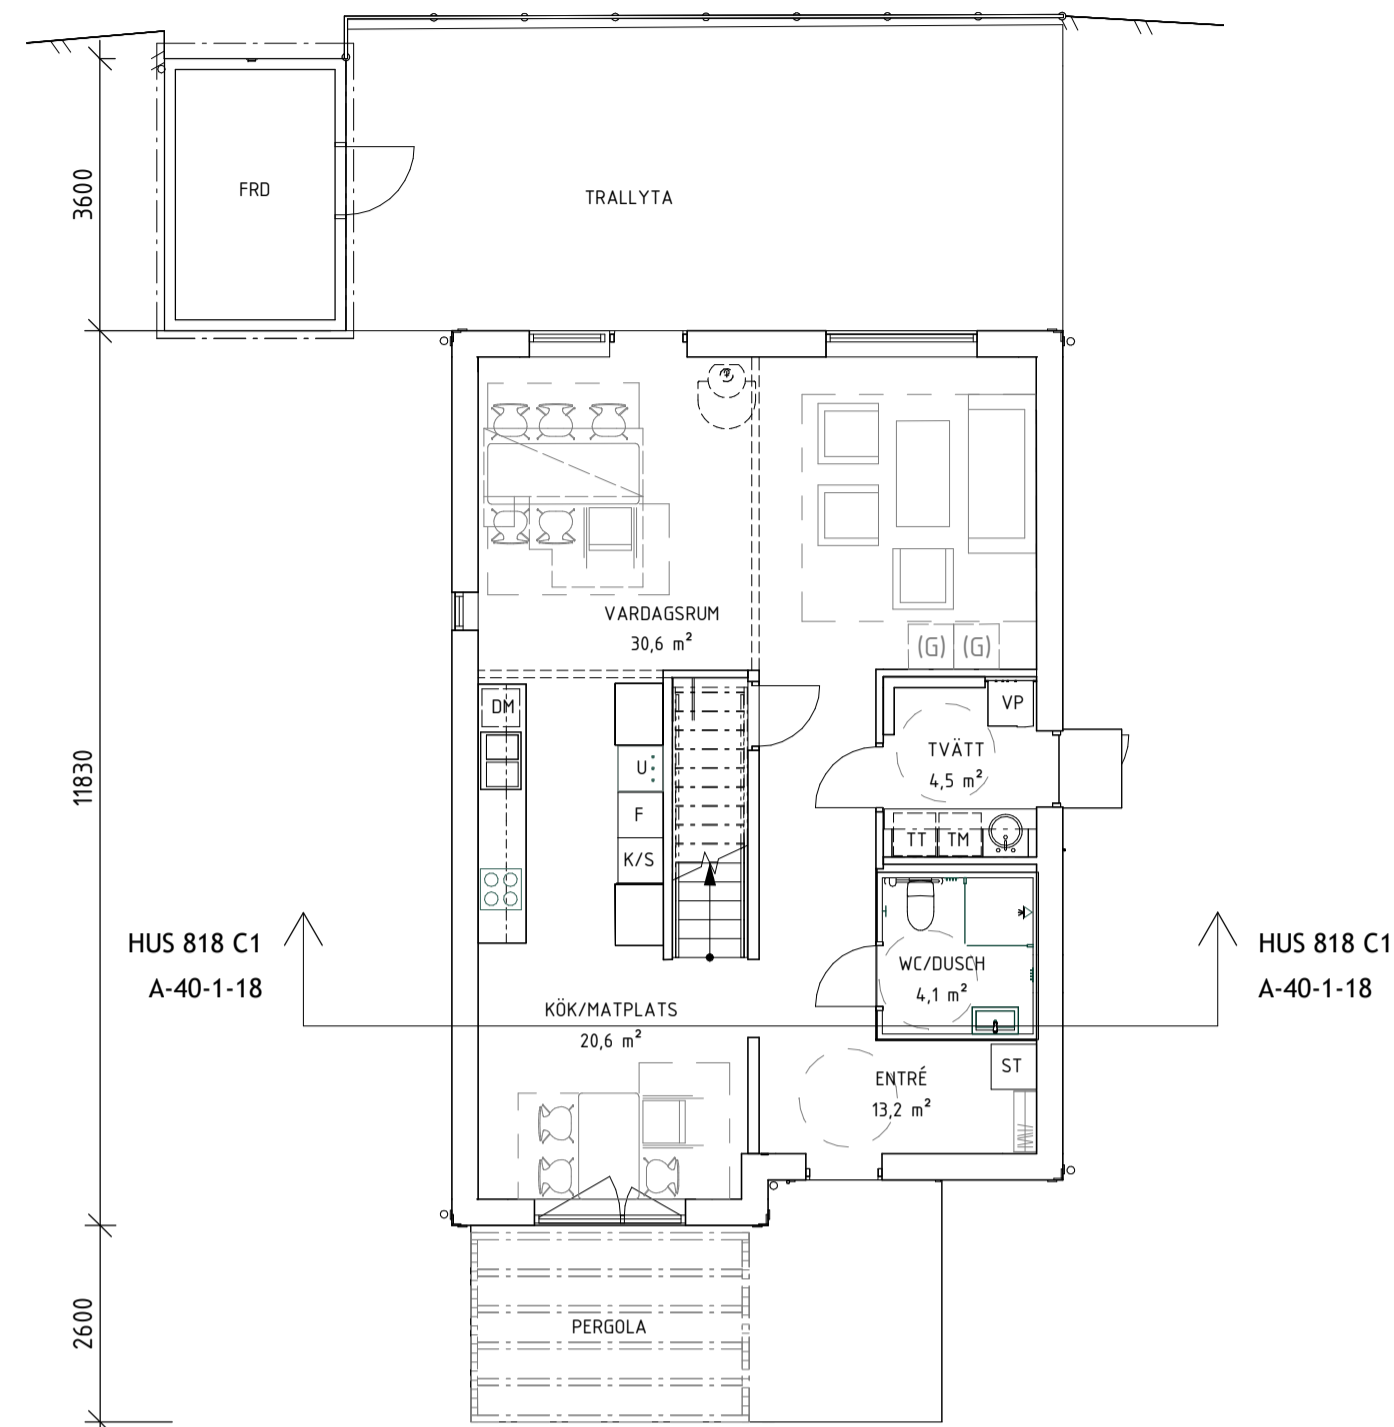

PLAN 10 HUS 818

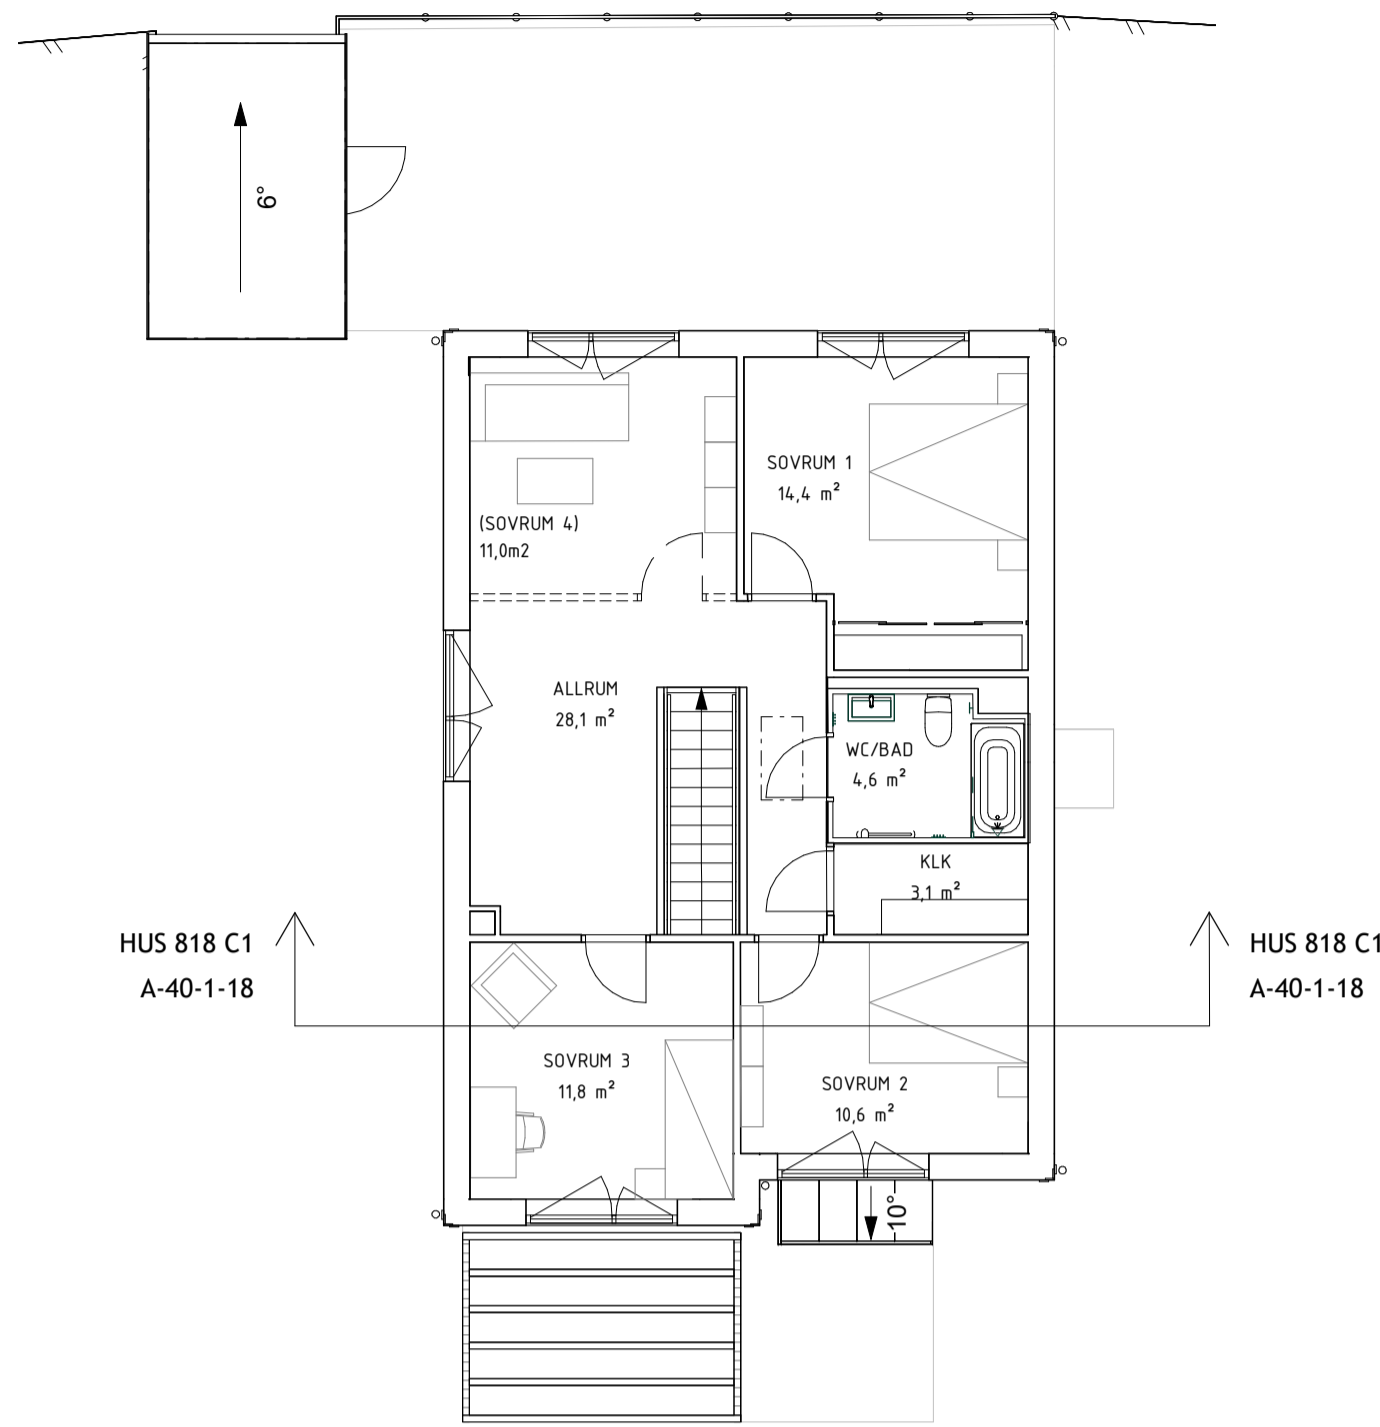


PLAN 11 HUS 818

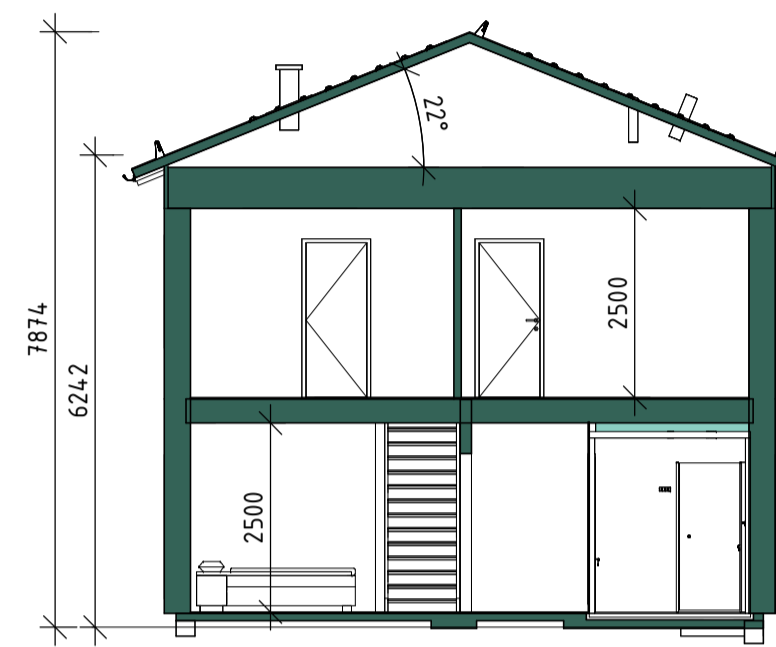

SEKTION, HUS 818 C1




FASAD, HUS C1 818 - ENTRÉ

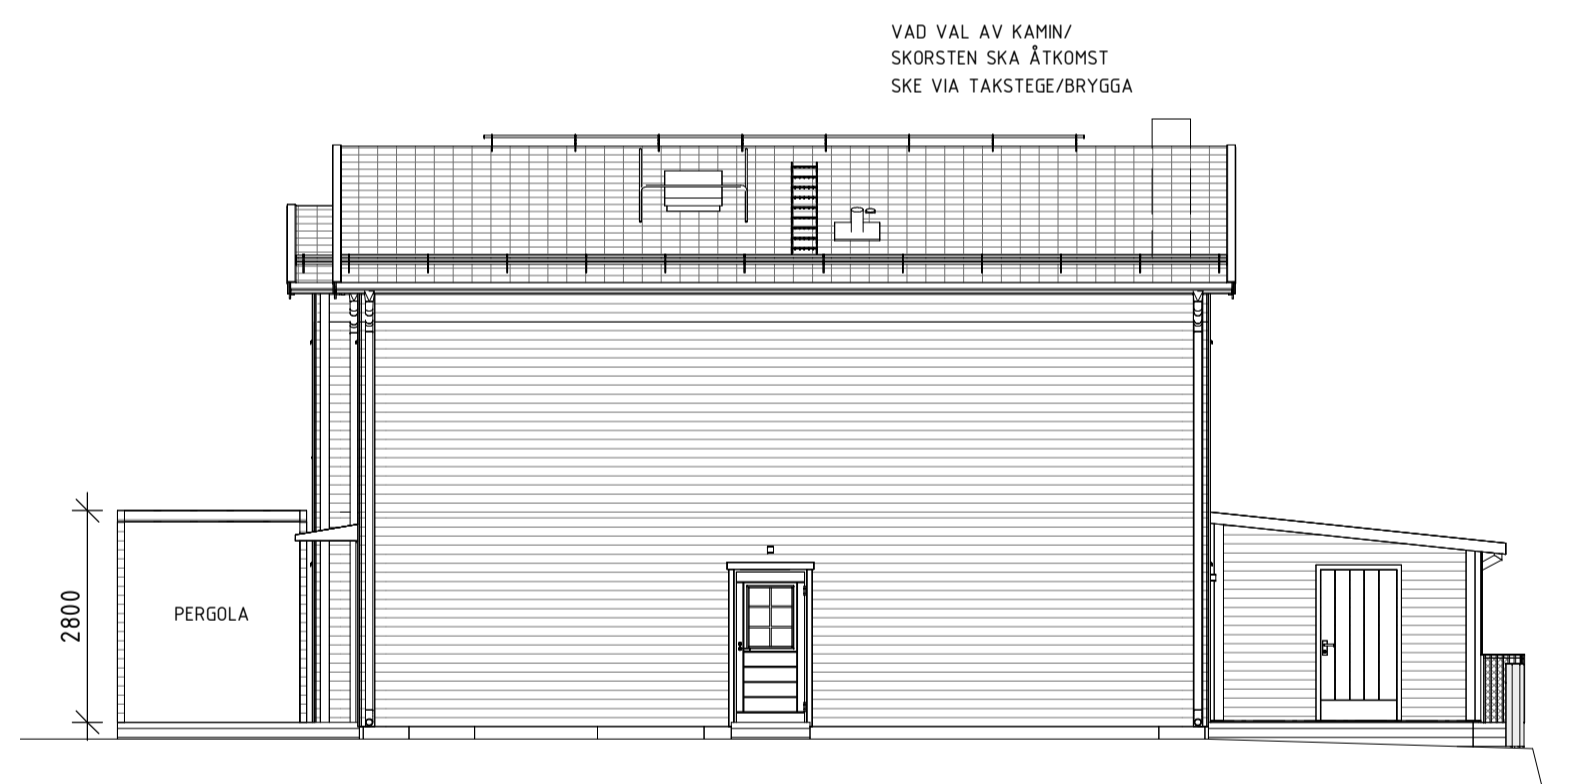


FASAD, HUS C1 818 - GAVELSIDA HÖGER



FASAD, HUS C1 818 - TERASS

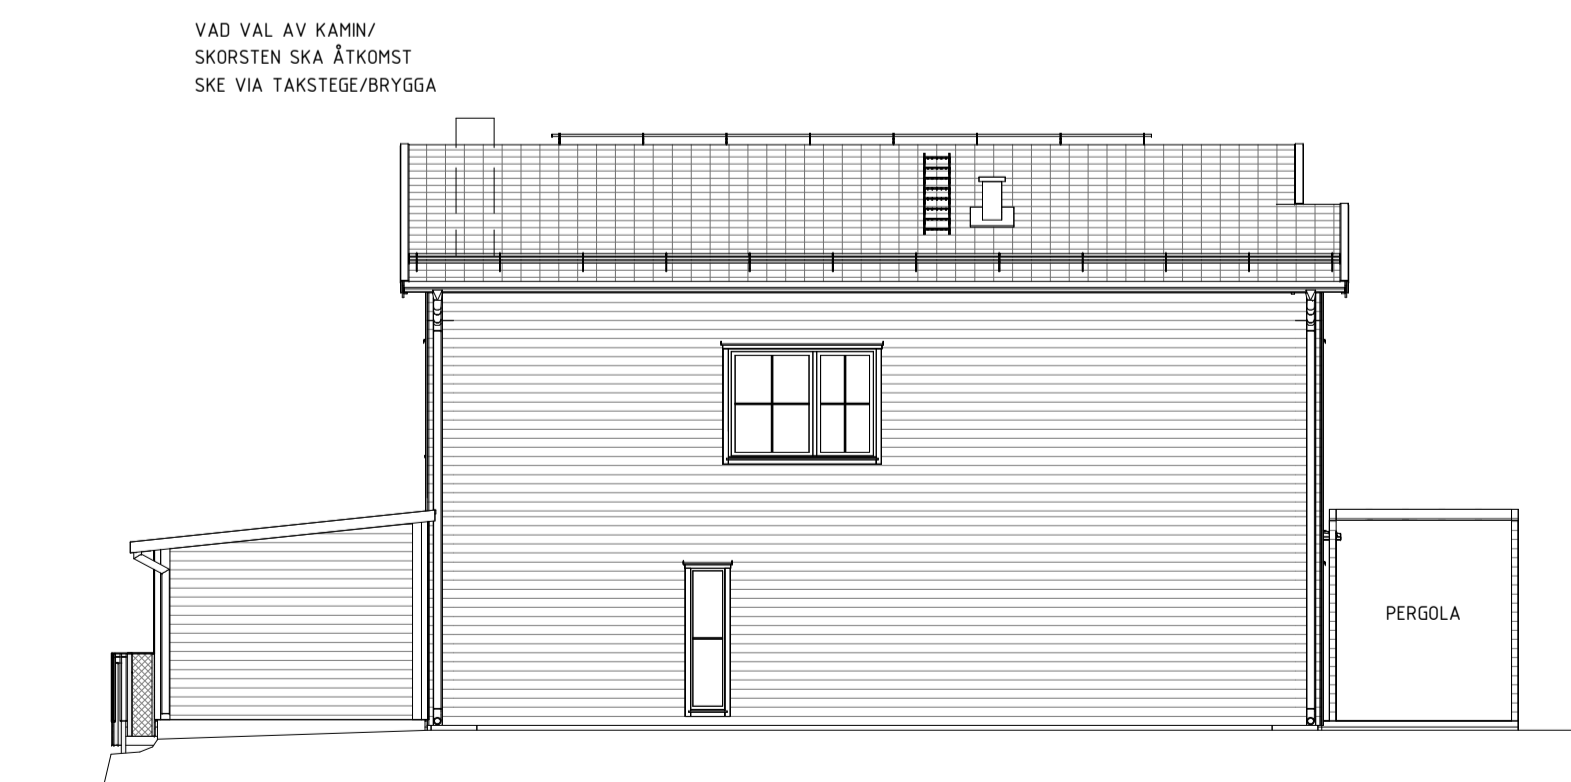

FASAD, HUS C1 818 - GAVELSIDA VÄNSTER

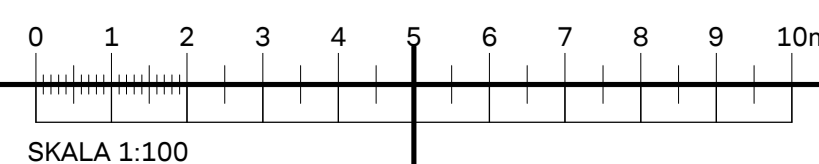

FÖRKLARINGAR

ALLA MÅTT I mm
 C1= STÄNGD GAVELLÖSNING
 C2= ÖPPEN GAVELLÖSNING
 FRD= FÖRRÅD
 CRP= CARPORT


FÖRESKRIFTER

HÄNVISNINGAR

MARKHÖJDER ENL LA
 SITUATIONSPLAN
 A-40-0-01
 KULÖRPLAN
 A-40-0-02
 KOMPLEMENTSBYGGNADER
 A-40-1-30

BET	ÄNDRINGEN AVSER	DATUM	SIGN
-----	-----------------	-------	------

BYGGLOVSHANDLING

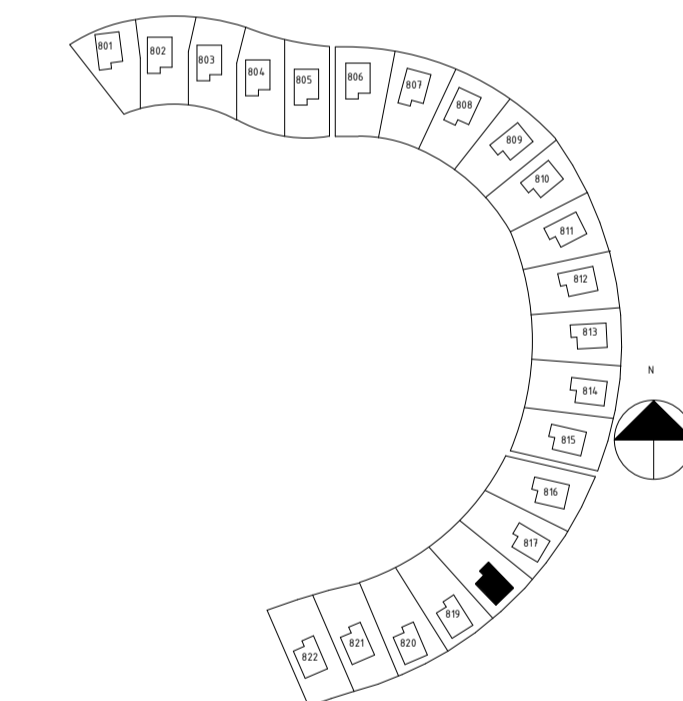

SYRENE, ÄLTADALEN




A	BONAVA SVERIGE AB	Tel. 08-409 544 00
K	WSP SVERIGE AB	Tel. 010-722 50 00
E	WSP SVERIGE AB	Tel. 010-722 50 00
V	WSP SVERIGE AB	Tel. 010-722 50 00
W	WSP SVERIGE AB	Tel. 010-722 50 00
LA	SWECO ARCHITECTS	Tel. 08-695 60 00


LUPPORAG NR 6803482	RITAD/KONSTR AV CHTE	HANDLÄGGARE JOLI
DATUM 2022-03-04	ANSVARIG JOLI	

NYBYGGNAD SHÅHUS
 HUSTYYP C1 UTAN CARPORT 818


SKALA A1 1:200 A3 1:200	NUMMER A-40-1-18	BET
-------------------------------	---------------------	-----

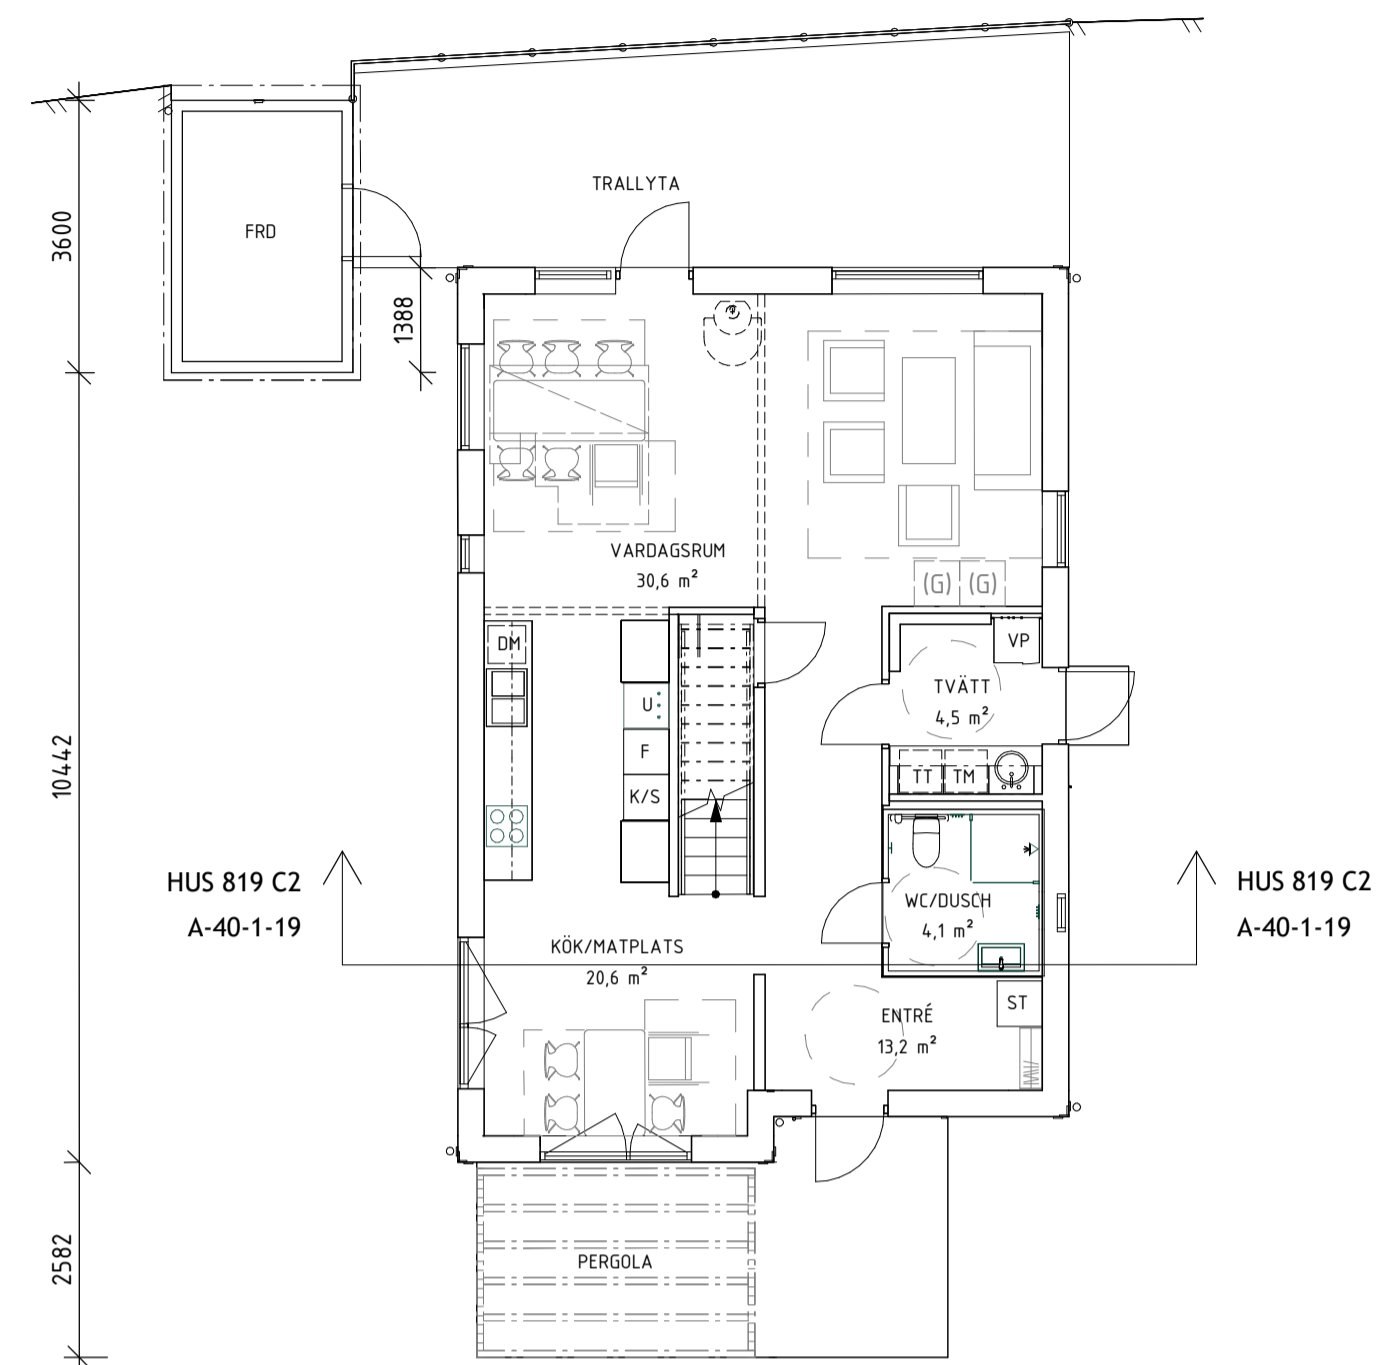

PLAN 10 HUS 819

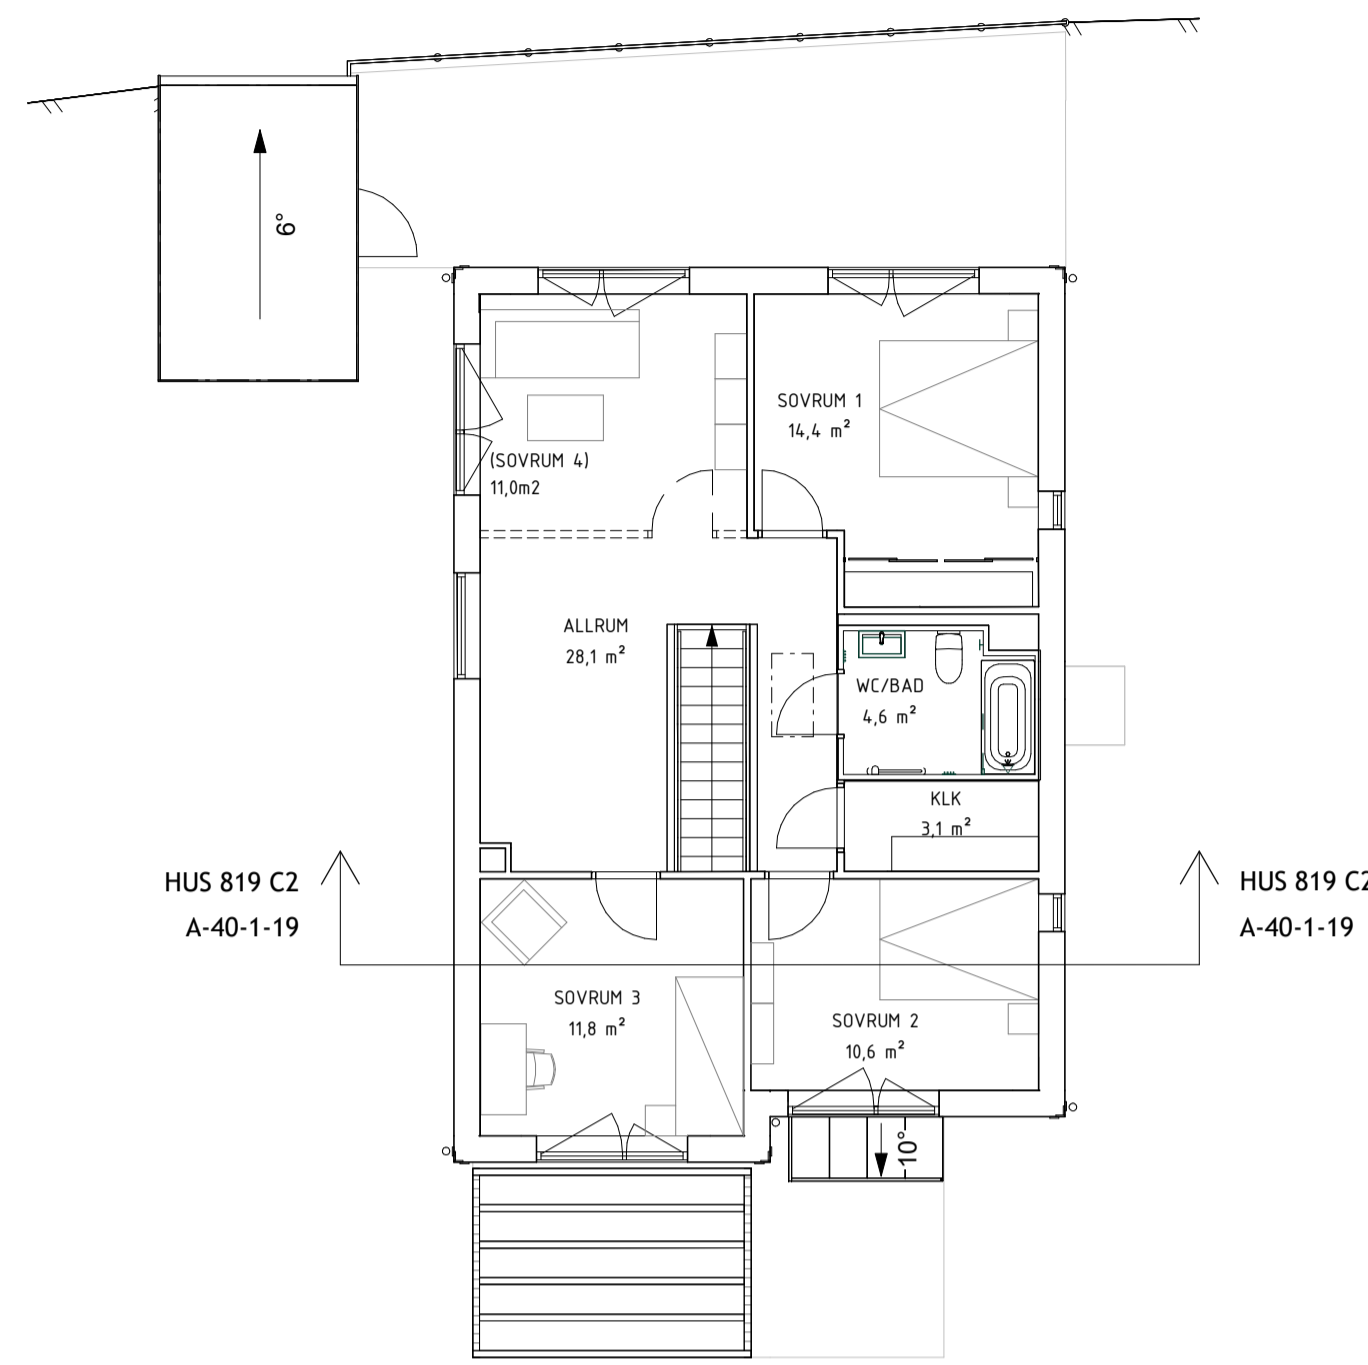

PLAN 11 HUS 819

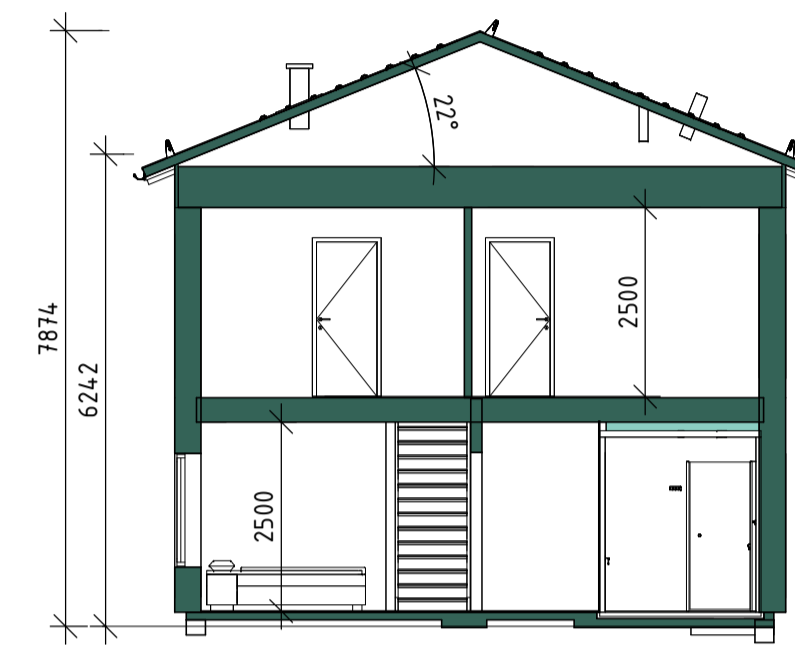

SEKTION, HUS 819 C2



FASAD, HUS C2 819 - ENTRÉ




FASAD, HUS C2 819 - GAVELSIDA HÖGER



FASAD, HUS C2 819 - TERASS



FASAD, HUS C2 819 - GAVELSIDA VÄNSTER

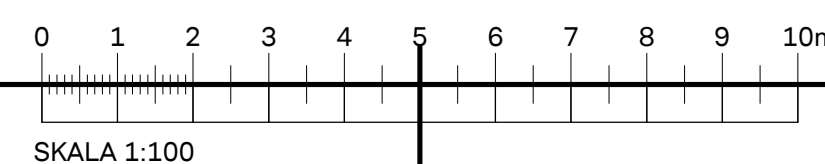

FÖRKLARINGAR

ALLA MÅTT I mm
 C1= STÄNGD GAVELLÖSNING
 C2= ÖPPEN GAVELLÖSNING
 FRD= FÖRRÅD
 CRP= CARPORT


FÖRESKRIFTER

HÄNVISNINGAR

MARKHÖJDER ENL LA
 SITUATIONSPLAN A-40-0-01
 KULÖRPLAN A-40-0-02
 KOMPLEMENTSBYGGNADER A-40-1-30

BET ÄNDRINGEN AVSER DATUM SIGN

BYGGLOVSHANDLING

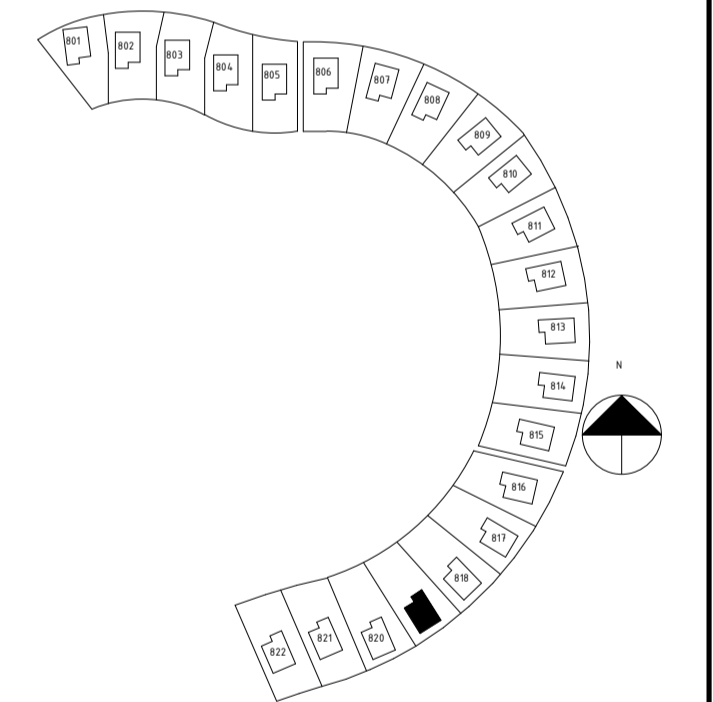

SYRENE, ÄLTADALEN



A	BONAVA SVERIGE AB	Tel. 08-409 544 00
K	WSP SVERIGE AB	Tel. 010-722 50 00
E	WSP SVERIGE AB	Tel. 010-722 50 00
V	WSP SVERIGE AB	Tel. 010-722 50 00
W	WSP SVERIGE AB	Tel. 010-722 50 00
LA	SWECO ARCHITECTS	Tel. 08-695 60 00

LUPPORAG NR 6803482	RITAD/KONSTR AV CHTE	HANDLÄGGARE JOLI
DATUM 2022-03-04	ANSVARIG JOLI	

NYBYGGNAD SHÅHUS
 HUSTYP C2 UTAN CARPORT 819

SKALA A1 1:100 A3 1:200	NUMMER A-40-1-19	BET
-------------------------------	---------------------	-----


FÖRKLARINGAR

ALLA MÅTT I mm
 C1= STÅNGD GAVELLÖSNING
 C2= ÖPPEN GAVELLÖSNING
 FRD= FÖRRÅD
 CRP= CARPORT


FÖRESKRIFTER

HÄNVISNINGAR


MARKHÖJDER ENL LA
 SITUATIONSPLAN
 A-40-0-01
 KULÖRPLAN
 A-40-0-02
 KOMPLEMENTSBYGGNADER
 A-40-1-30

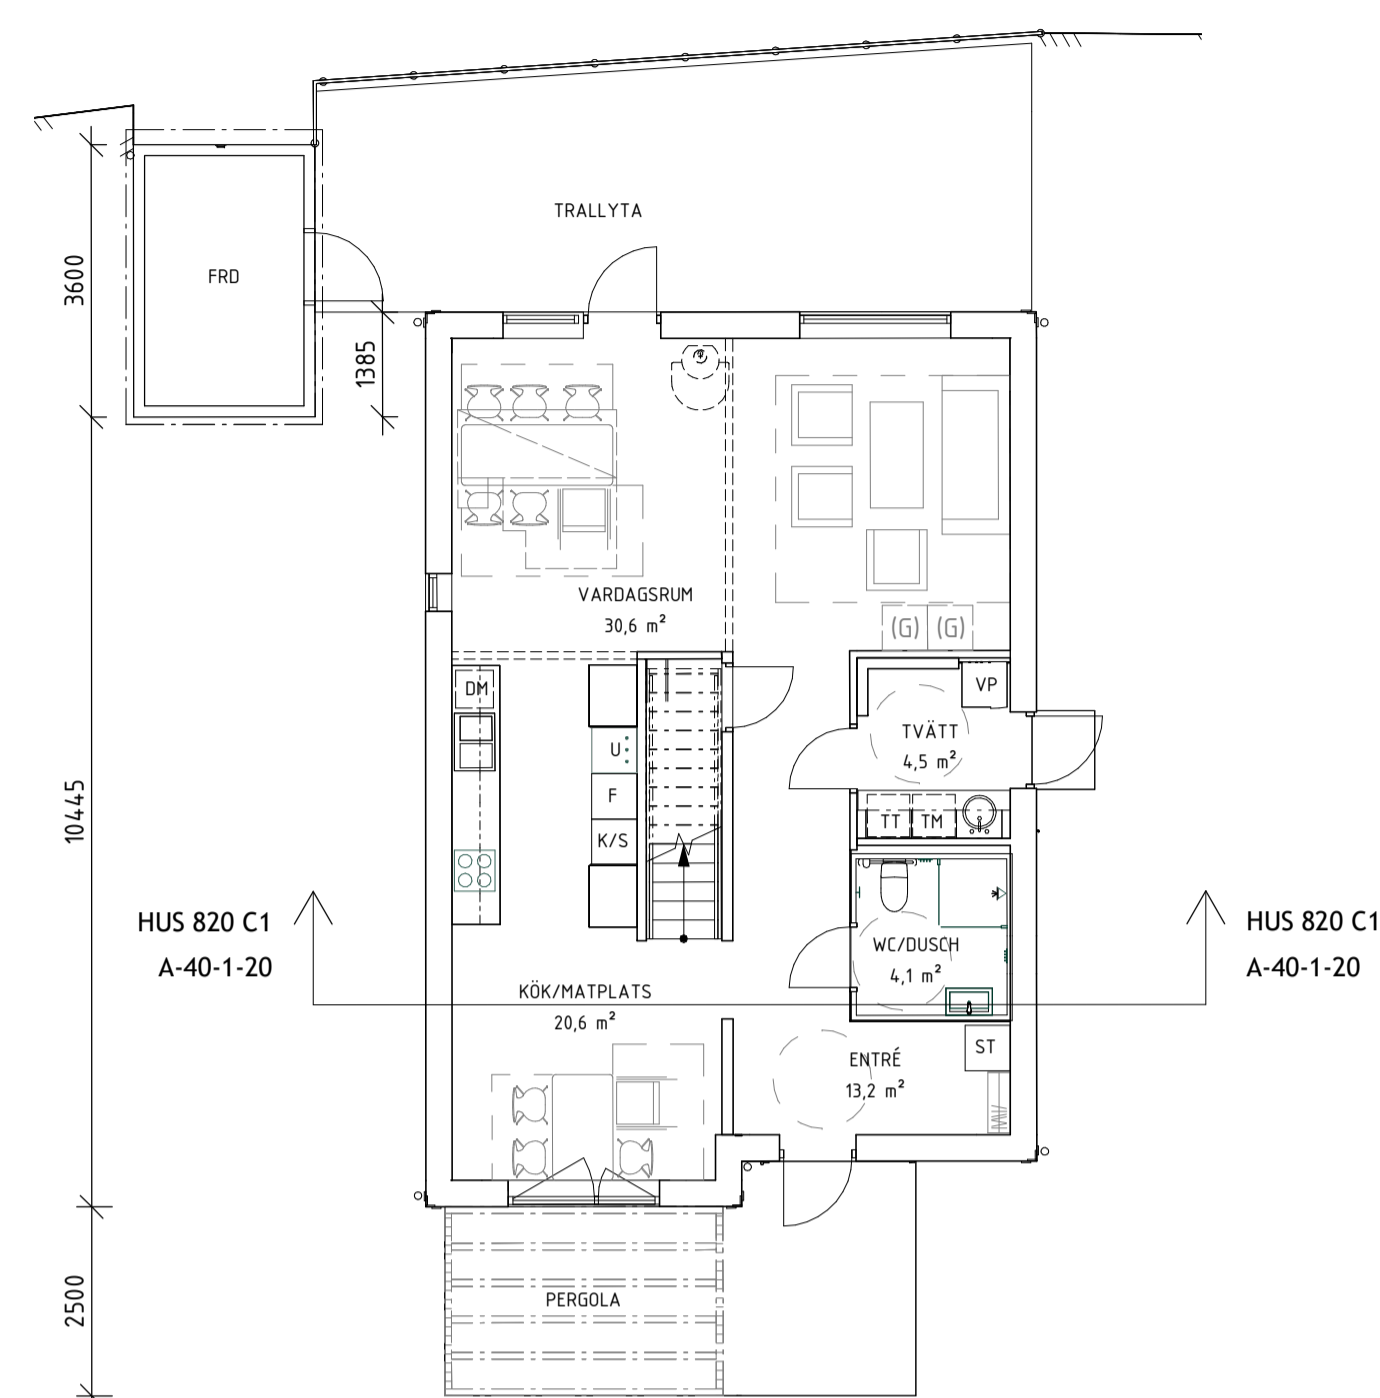

PLAN 10 HUS 820

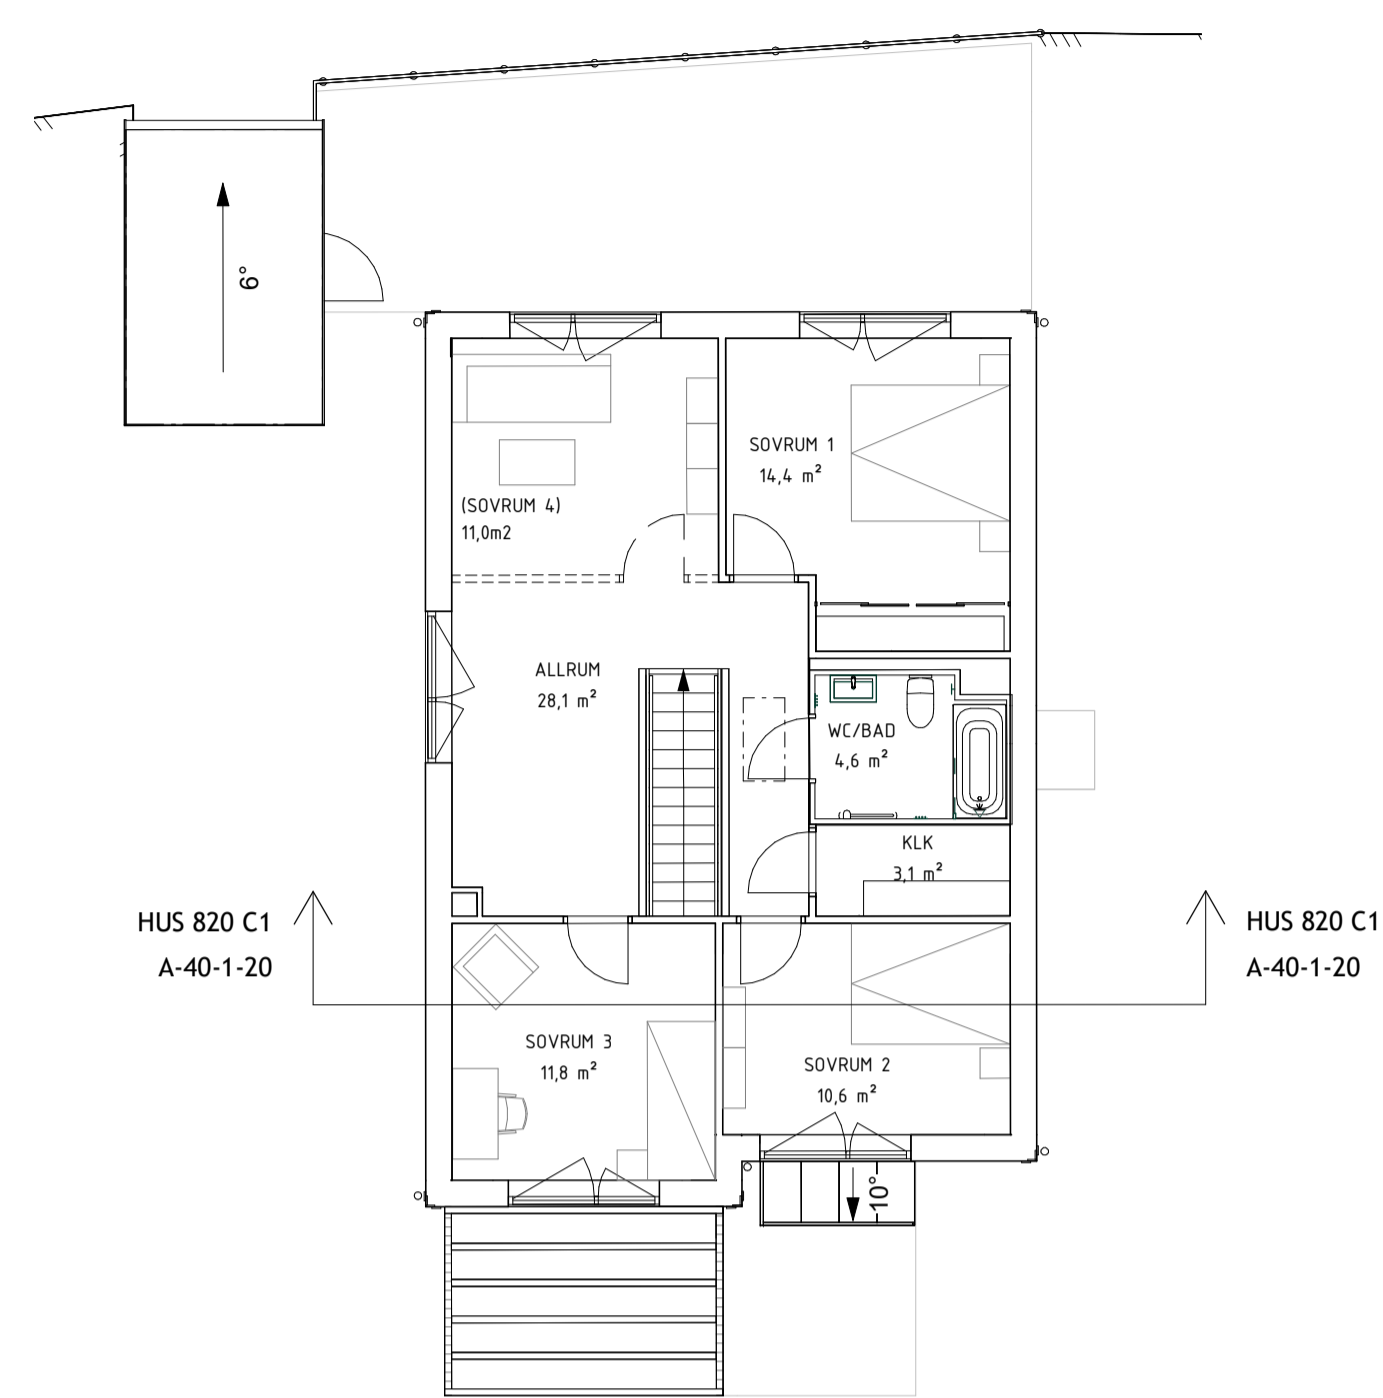


PLAN 11 HUS 820

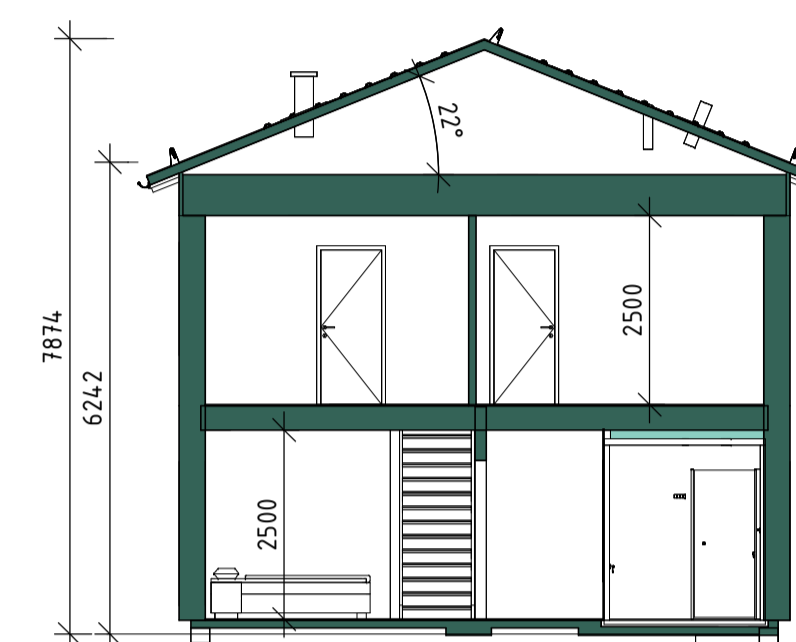

SEKTON, HUS 820 C1




FASAD, HUS C1 820 - ENTRÉ

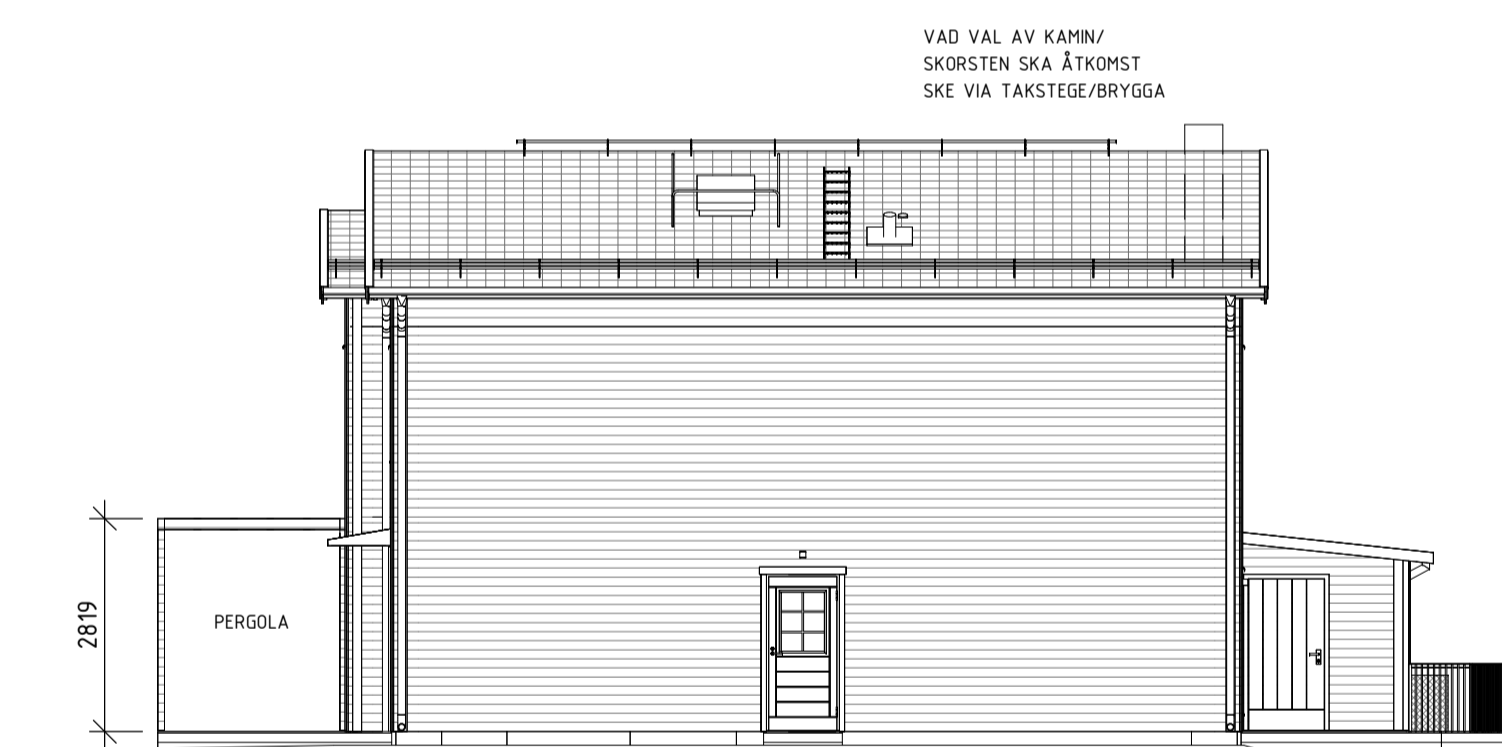

FASAD, HUS C1 820 - GAVELSIDA HÖGER




FASAD, HUS C1 820 - TERASS

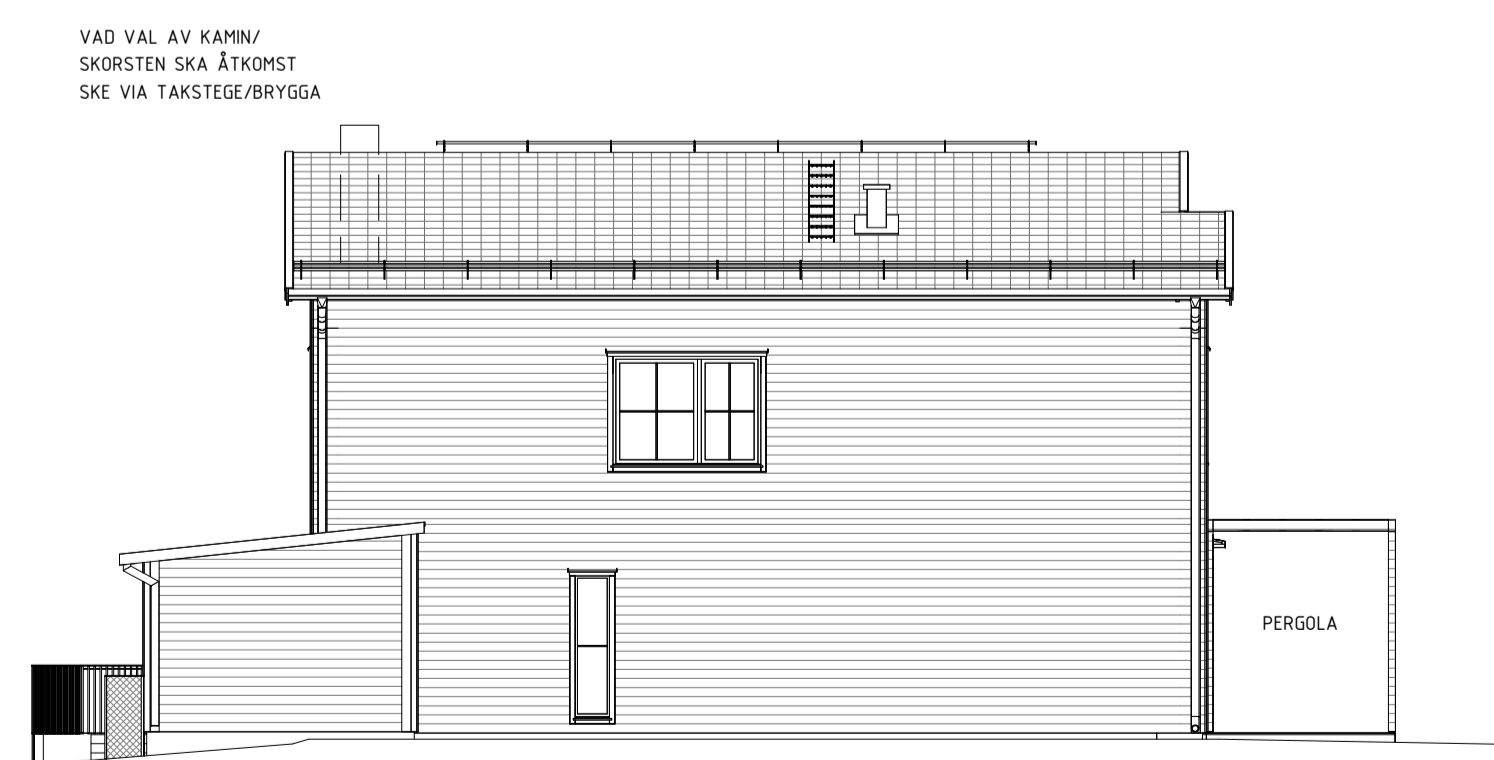

FASAD, HUS C1 820 - GAVELSIDA VÄNSTER

BET ÄNDRINGEN AVSER DATUM SIGN

BYGGLOVSHANDLING

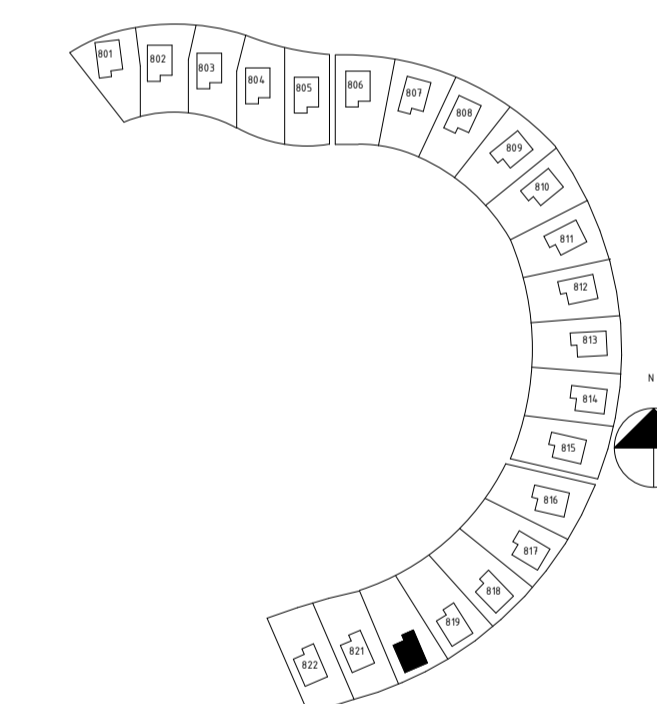

SYRENE, ÄLTADALEN


BONAVA

A	BONAVA SVERIGE AB	Tel. 08-409 544 00
K	WSP SVERIGE AB	Tel. 010-722 50 00
E	WSP SVERIGE AB	Tel. 010-722 50 00
V	WSP SVERIGE AB	Tel. 010-722 50 00
W	WSP SVERIGE AB	Tel. 010-722 50 00
LA	SWECO ARCHITECTS	Tel. 08-695 60 00

LUPPORAG NR 6803482	RITAD/KONSTR AV CHTE	HANDLÄGGARE JOLI
DATUM 2022-03-04	ANSVARIG JOLI	

NYBYGGNAD SHÅHUS
 HUSTYYP C1 UTAN CARPORT 820

SKALA A1 1:100 A3 1:200	NUMMER A-40-1-20	BET
-------------------------------	---------------------	-----

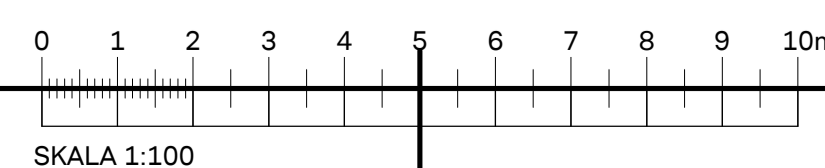

FÖRKLARINGAR

ALLA MÅTT I mm

C1= STÄNGD GAVELLÖSNING
C2= ÖPPEN GAVELLÖSNING

FRD= FÖRRÅD
CRP= CARPORT

FÖRESKRIFTER


HÄNVISNINGAR

MARKHÖJDER ENL LA


SITUATIONSPLAN
A-40-0-01

KULÖRPLAN
A-40-0-02


KOMPLEMENTSBYGGNADER
A-40-1-30

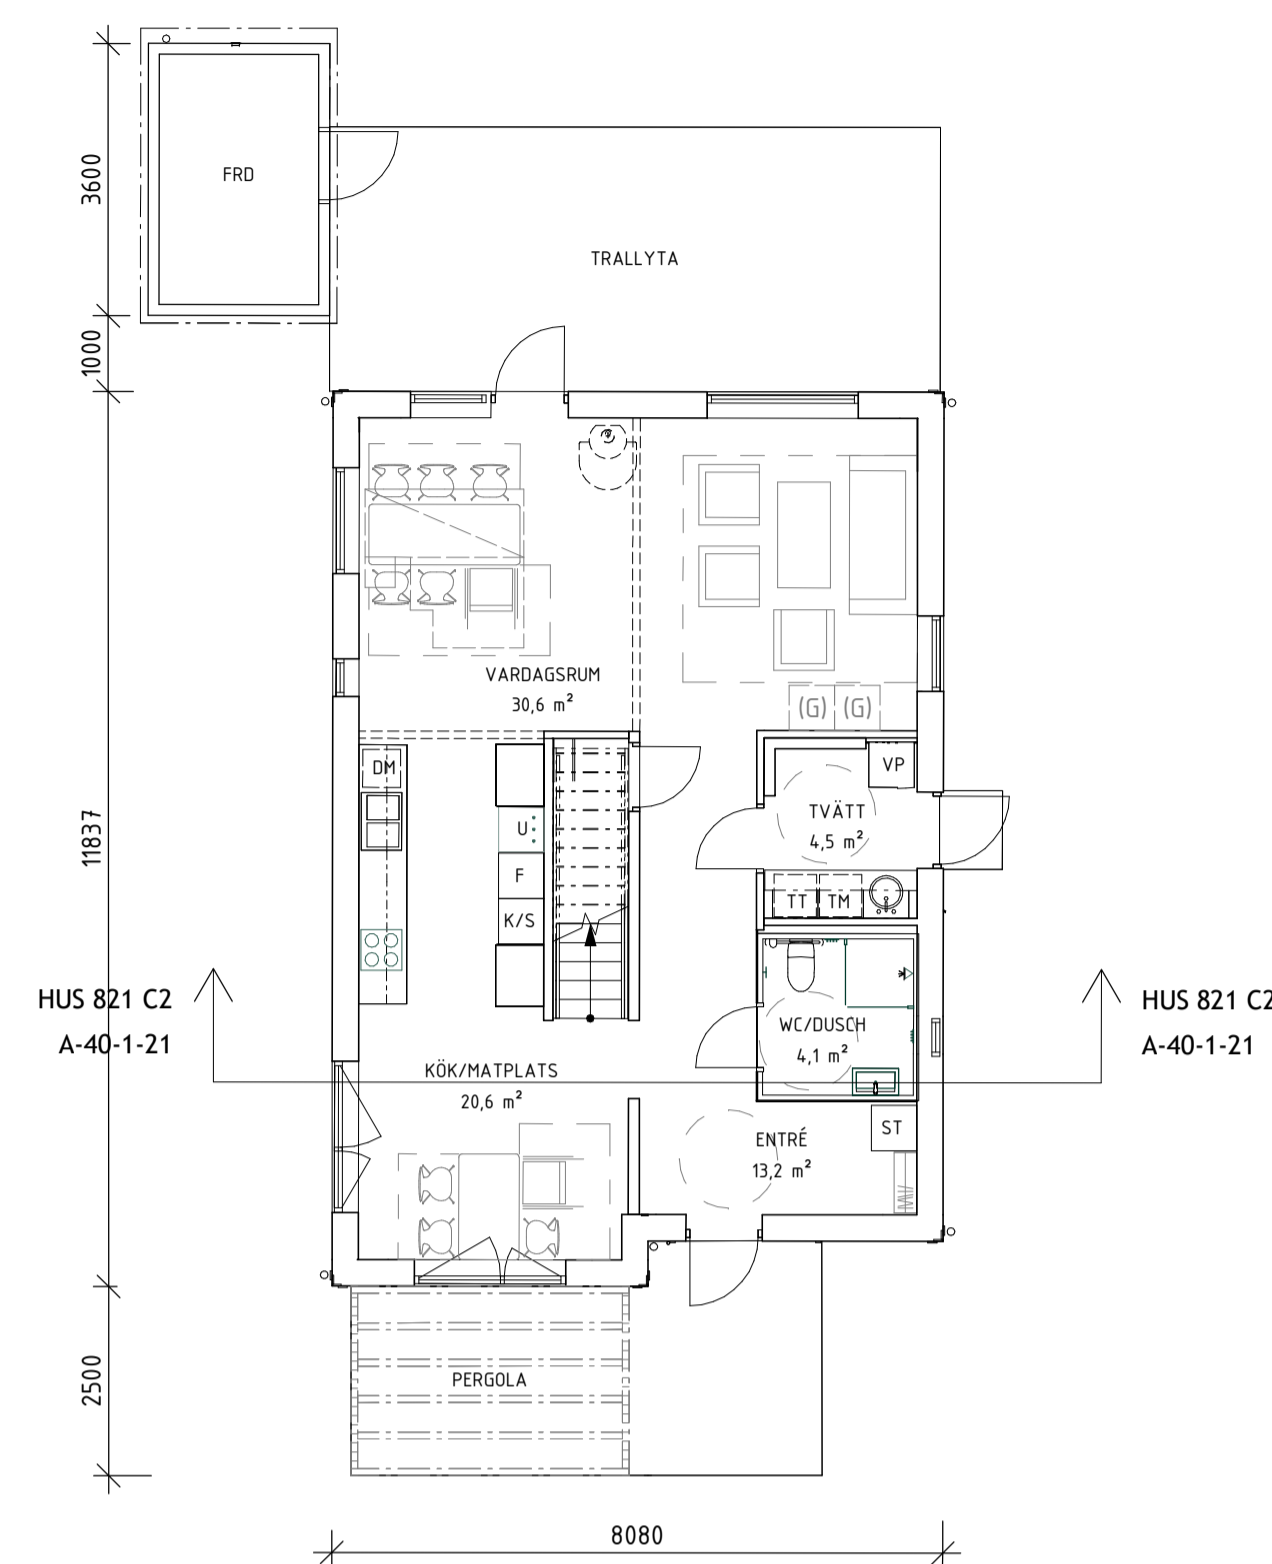

PLAN 10 HUS 821

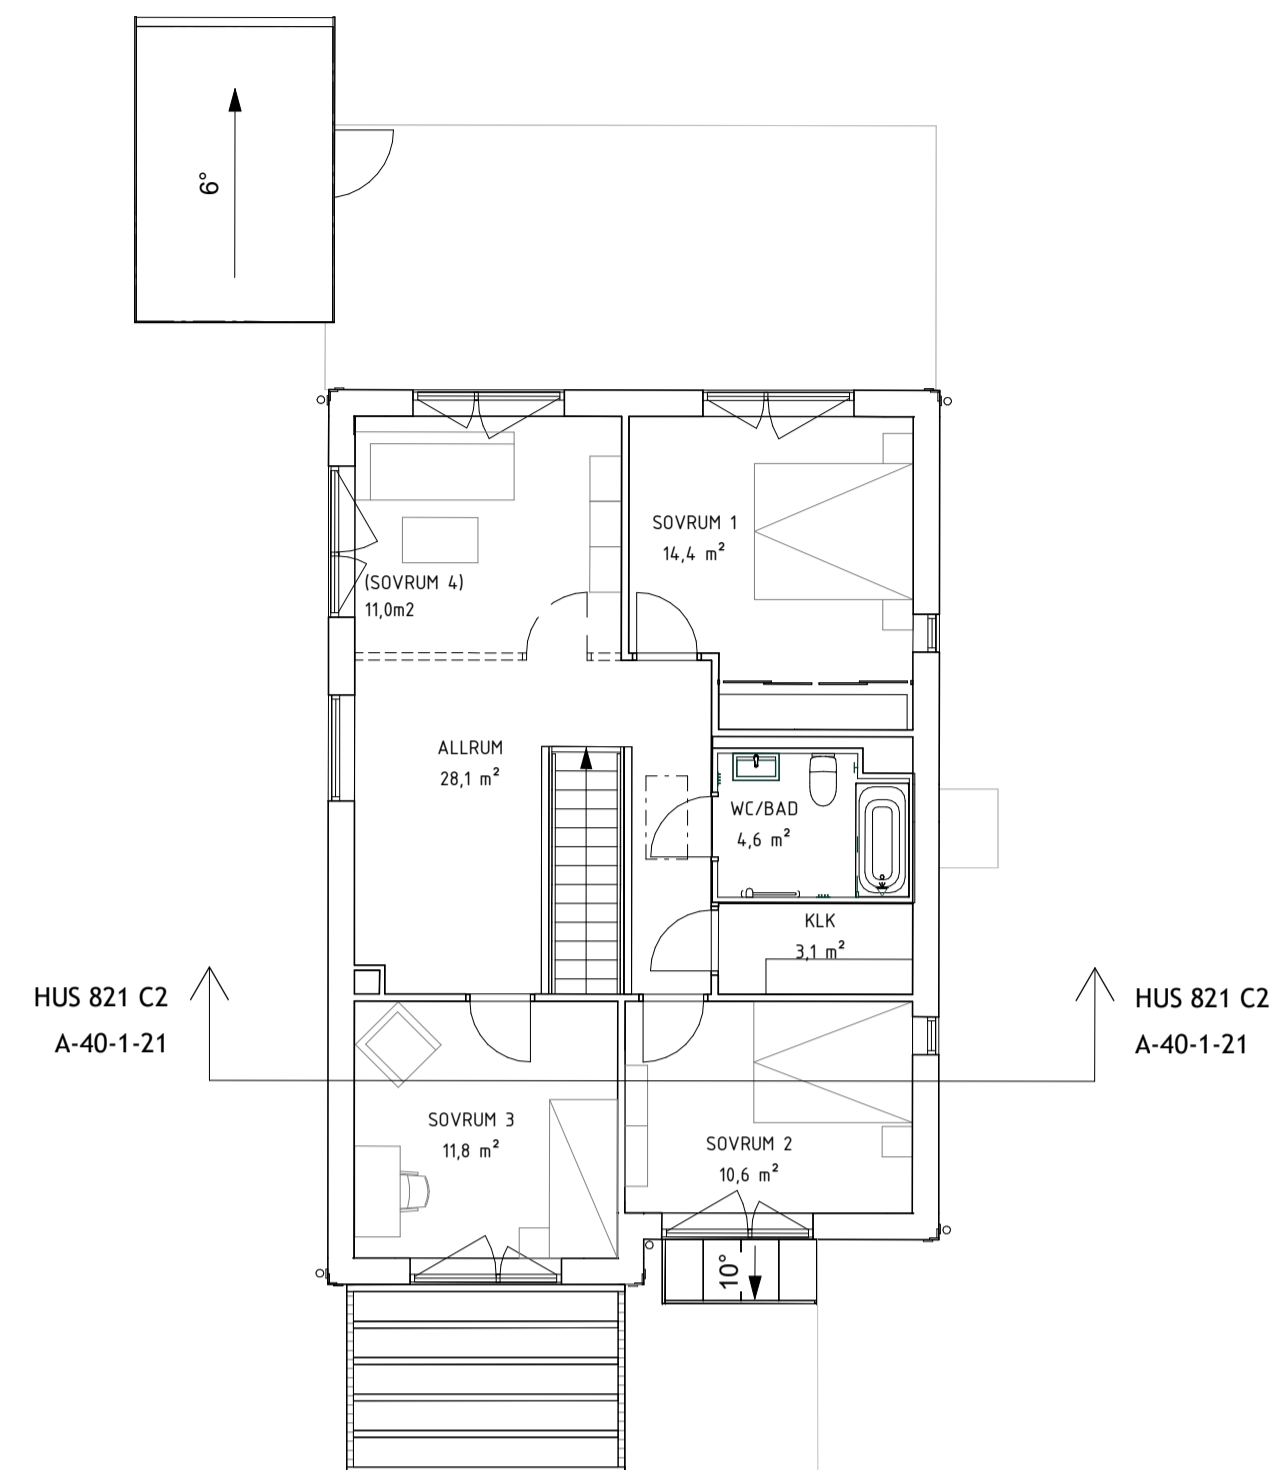


PLAN 11 HUS 821

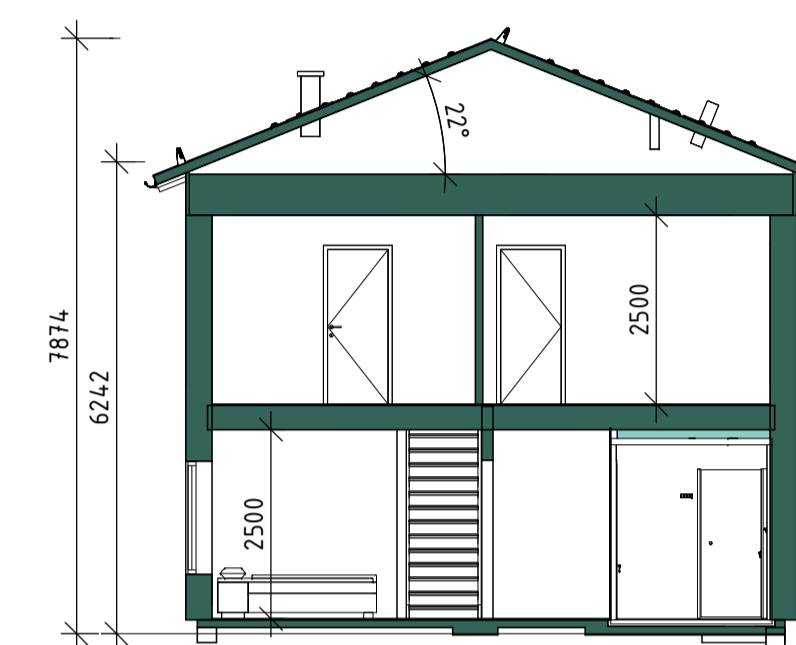

SEKTION, HUS 821 C2




FASAD, HUS C2 821 - ENTRÉ

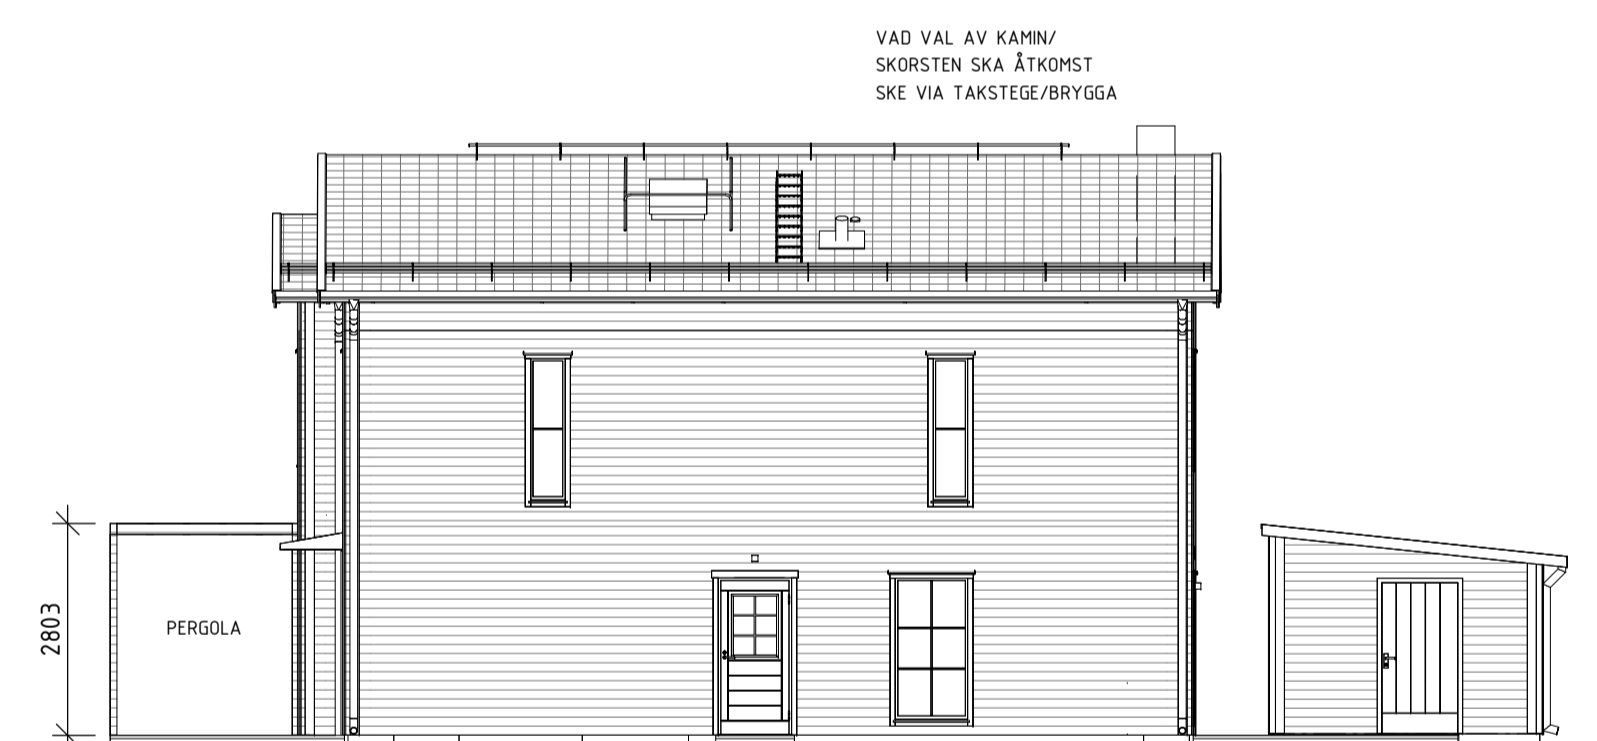


FASAD, HUS C2 821 - GAVELSIDA HÖGER



FASAD, HUS C2 821 - TERASS

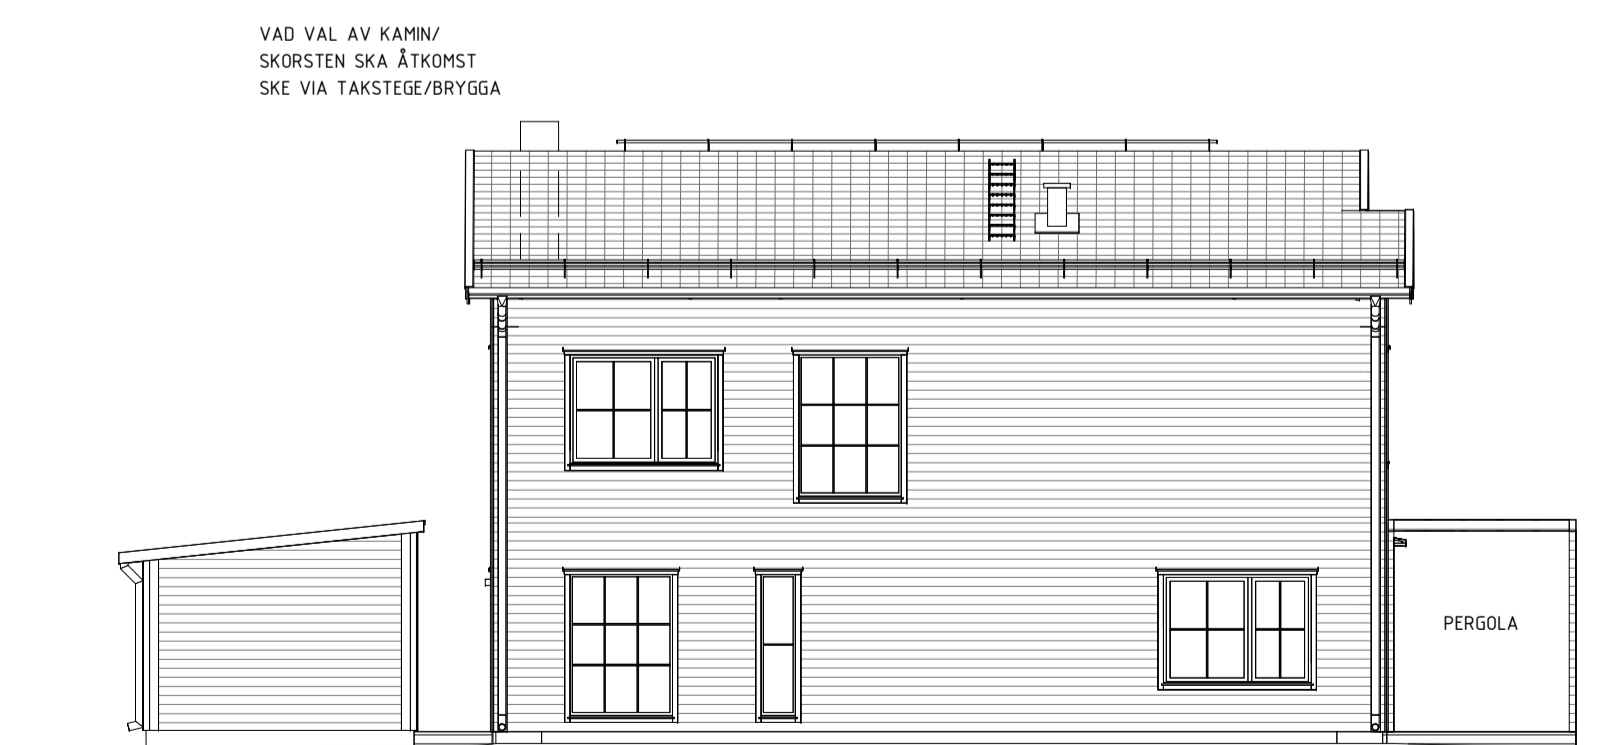


FASAD, HUS C2 821 - GAVELSIDA VÄNSTER

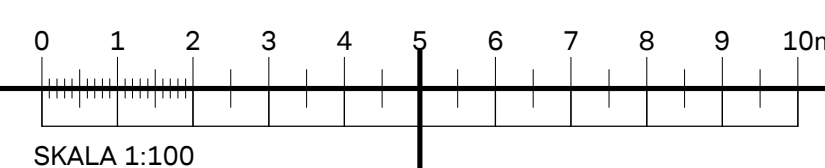

BET ÄNDRINGEN AVSER DATUM SIGN

BYGGLOVSHANDLING

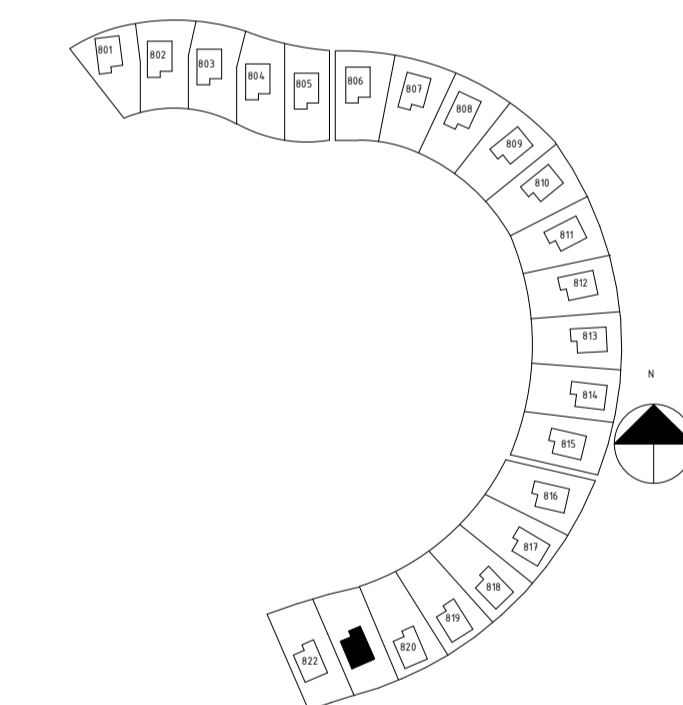

SYRENE, ÄLTADALEN

BONAVA

A	BONAVA SVERIGE AB	Tel. 08-409 544 00
K	WSP SVERIGE AB	Tel. 010-722 50 00
E	WSP SVERIGE AB	Tel. 010-722 50 00
V	WSP SVERIGE AB	Tel. 010-722 50 00
W	WSP SVERIGE AB	Tel. 010-722 50 00
LA	SWECO ARCHITECTS	Tel. 08-695 60 00

LUPPORAG NR 6803482	RITAD/KONSTR AV CHTE	HANDLÄGGARE JOLI
DATUM 2022-03-04	ANSVARIG JOLI	

NYBYGGNAD SHÅHUS
HUSTYPP C2 UTAN CARPORT 821

SKALA A1 1:100 A3 1:200	NUMMER A-40-1-21	BET
-------------------------------	---------------------	-----


FÖRKLARINGAR

ALLA MÅTT I mm
 C1= STÄNGD GAVELLÖSNING
 C2= ÖPPEN GAVELLÖSNING
 FRD= FÖRRÅD
 CRP= CARPORT


FÖRESKRIFTER

HÄNVISNINGAR


MARKHÖJDER ENL LA
 SITUATIONSPLAN
 A-40-0-01
 KULÖRPLAN
 A-40-0-02
 KOMPLEMENTSBYGGNADER
 A-40-1-30

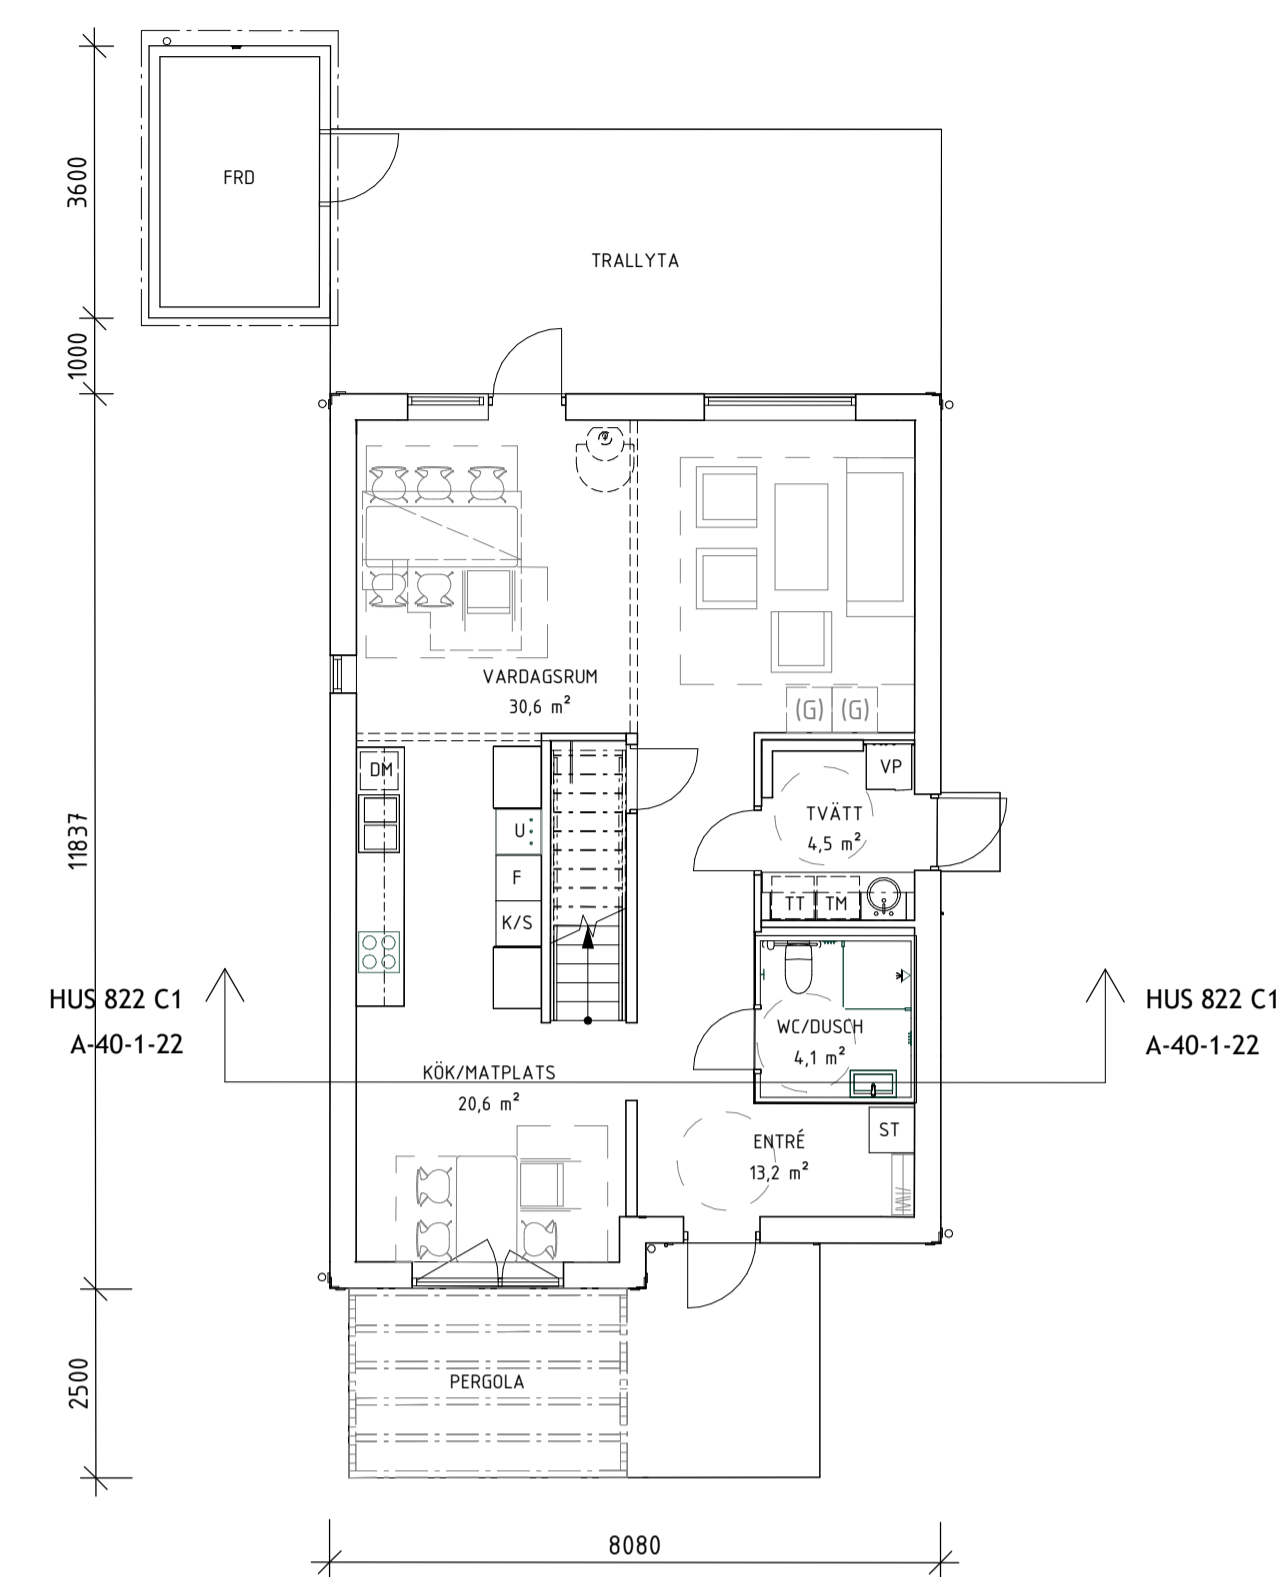

PLAN 10 HUS 822

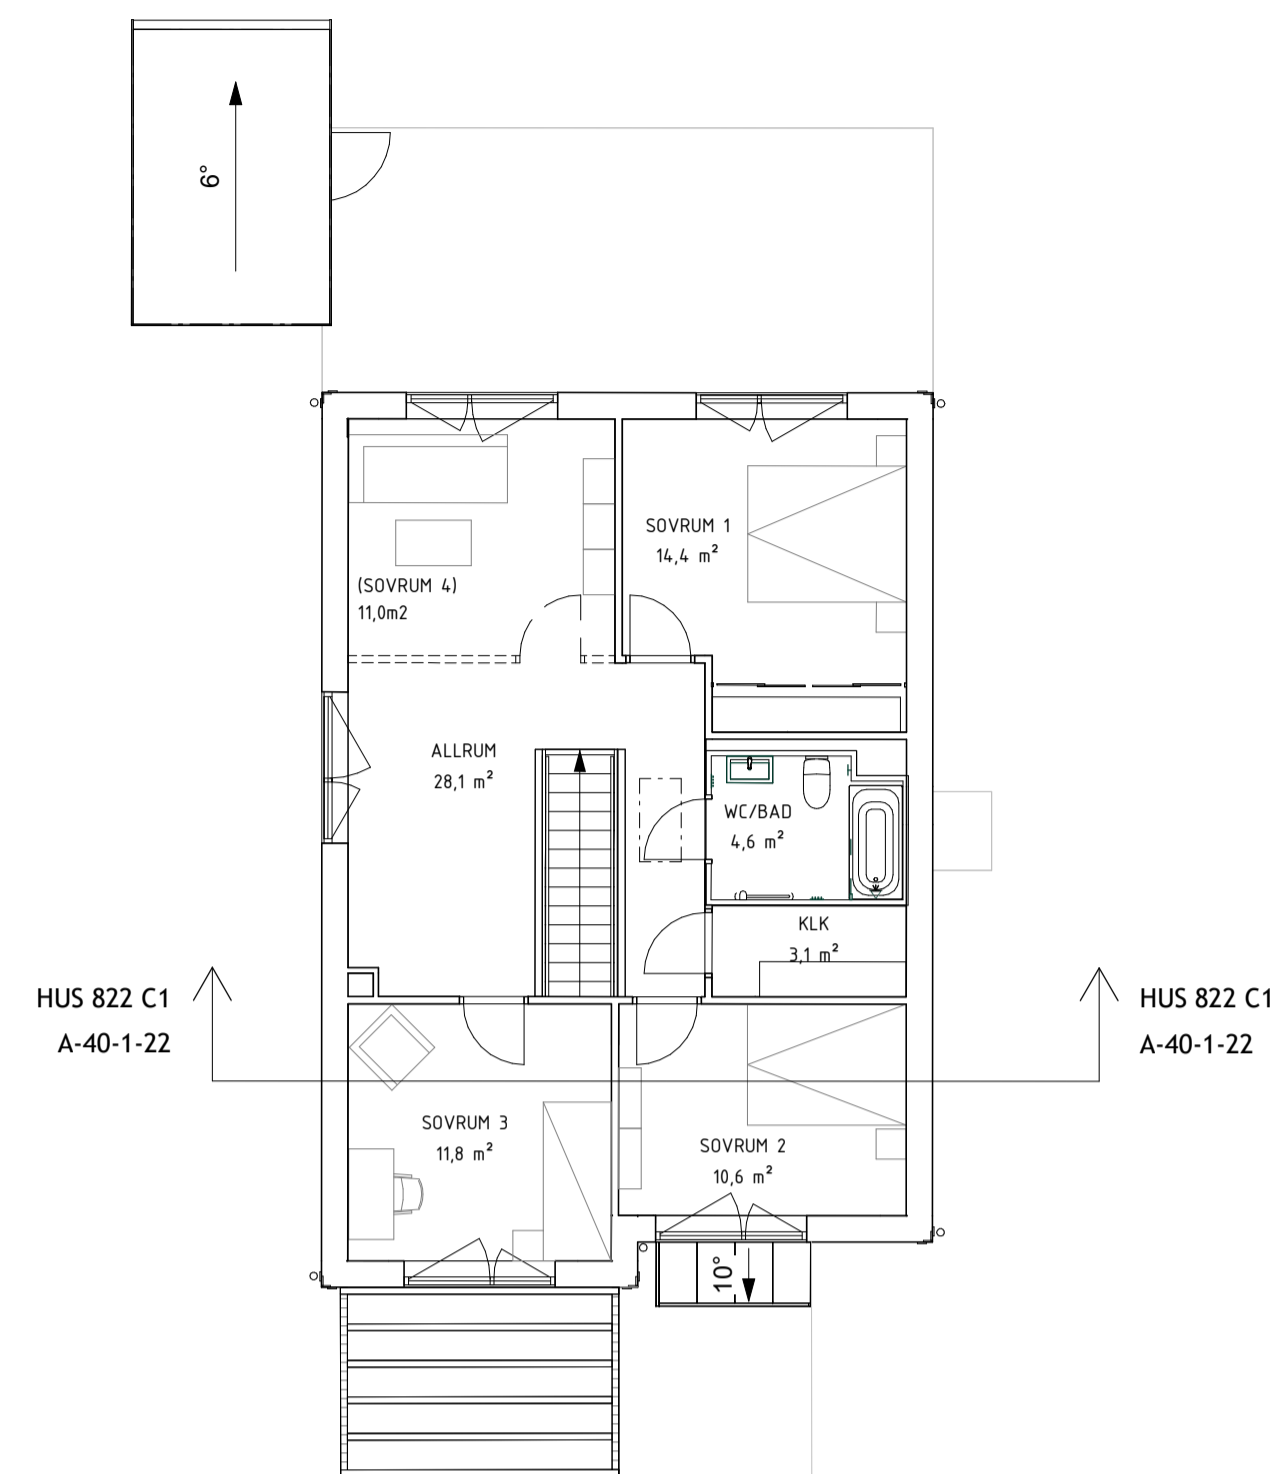


PLAN 11 HUS 822

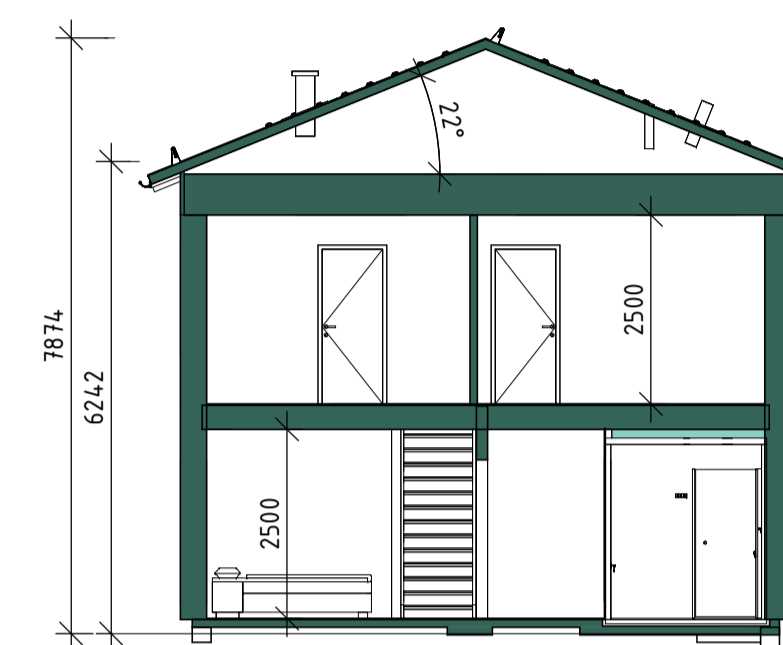

SEKTION, HUS 822 C1




FASAD, HUS C1 822 - ENTRÉ

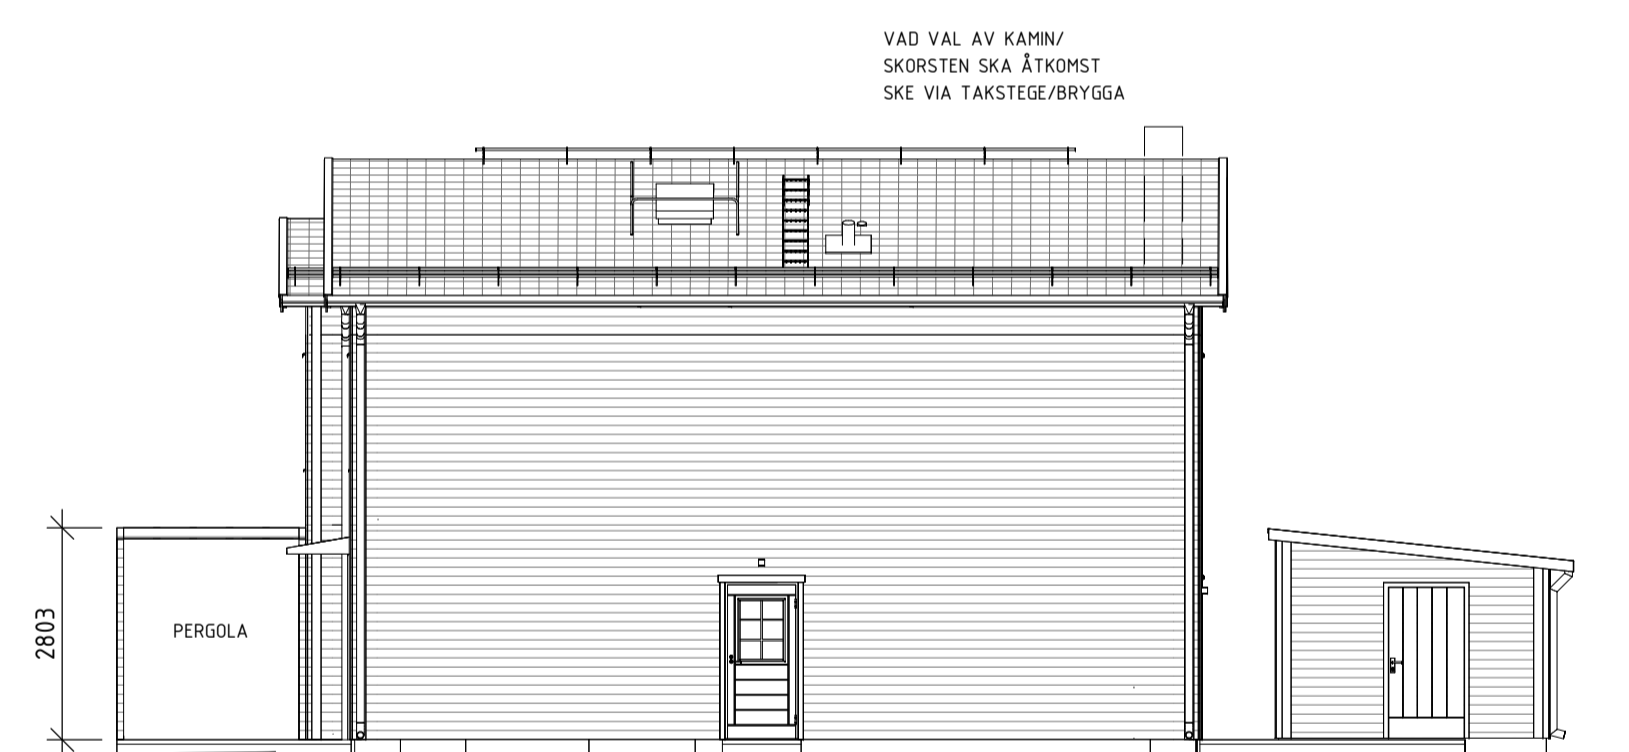

FASAD, HUS C1 822 - GAVELSIDA HÖGER




FASAD, HUS C1 822 - TERASS

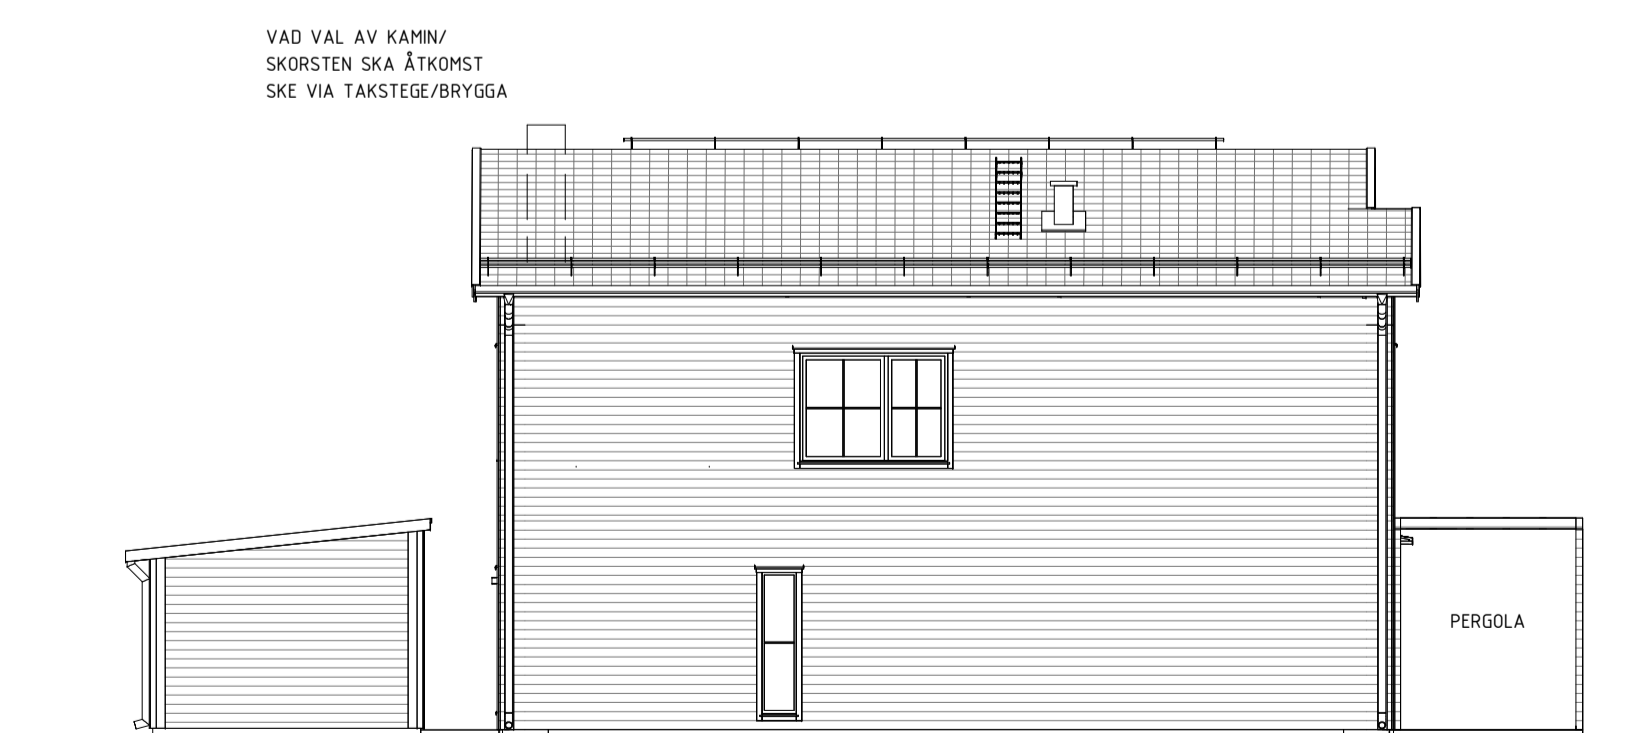

FASAD, HUS C1 822 - GAVELSIDA VÄNSTER

BET ÄNDRINGEN AVISER DATUM SIGN

BYGGLOVSHANDLING

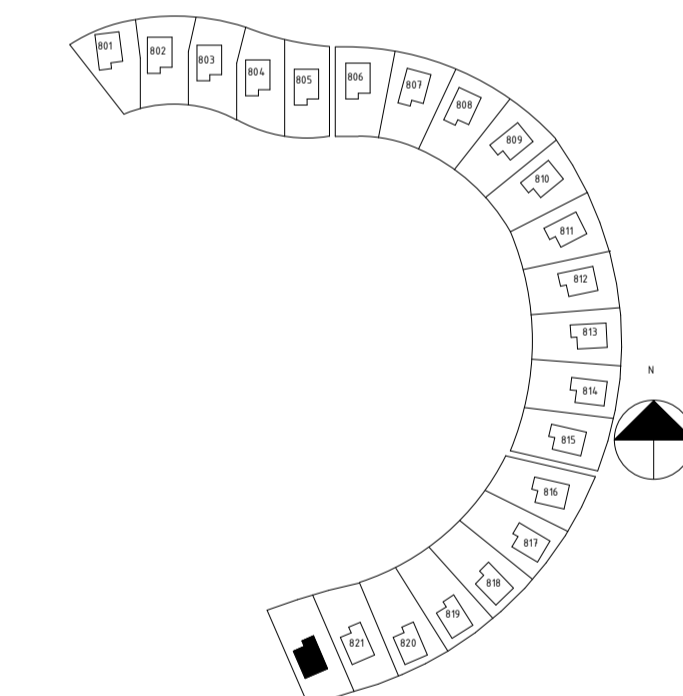

SYRENE, ÄLTADALEN


BONAVA

A	BONAVA SVERIGE AB	Tel. 08-409 544 00
K	WSP SVERIGE AB	Tel. 010-722 50 00
E	WSP SVERIGE AB	Tel. 010-722 50 00
V	WSP SVERIGE AB	Tel. 010-722 50 00
W	WSP SVERIGE AB	Tel. 010-722 50 00
LA	SWECO ARCHITECTS	Tel. 08-695 60 00

LUPPORAG NR 6803482	RITAD/KONSTR AV CHTE	HANDLÄGGARE JOLI
DATUM 2022-03-04	ANSVARIG JOLI	

NYBYGGNAD SHÅHUS
 HUSTYYP C1 UTAN CARPORT 822

SKALA A1 1:100 A3 1:200	NUMMER A-40-1-22	BET
-------------------------------	---------------------	-----

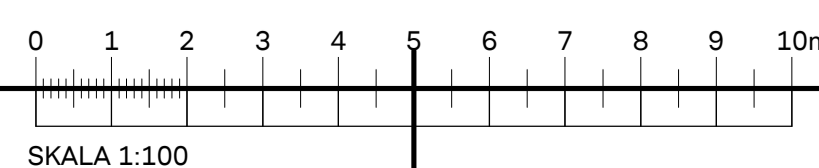


FÖRKLARINGAR

ALLA MÅTT I mm
DÖRRSLAGNING OCH PLACERING,
SE RESP. PLANRITNING


FÖRESKRIFTER

HÄNVISNINGAR


KULÖRPLAN
A-40-0-02
PLANER OCH FASADER
A-40-1-01 - A-40-1-22

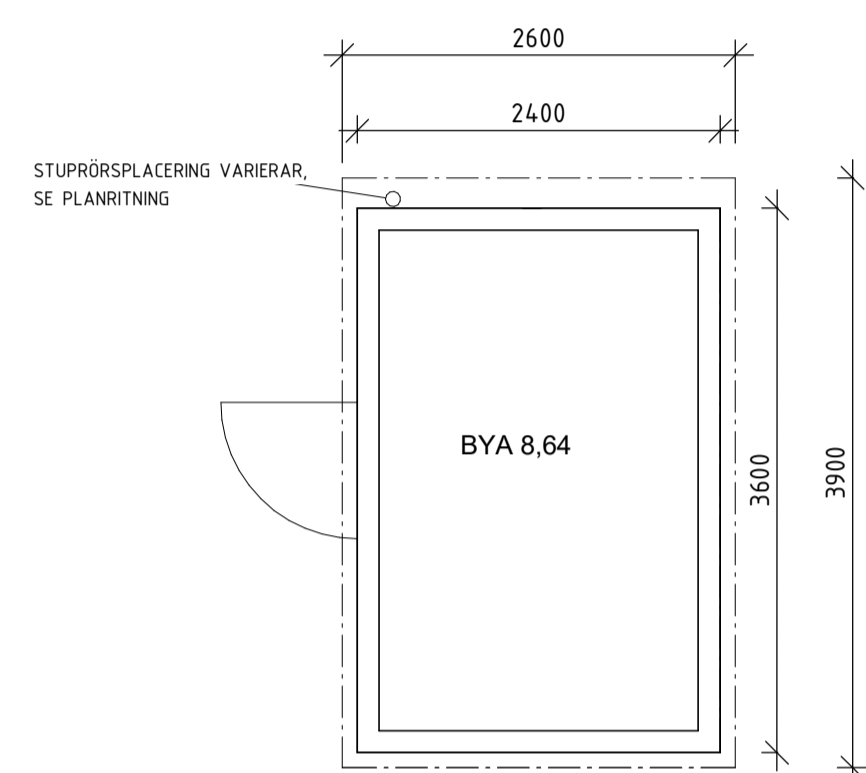


FÖRRÅD - PLAN

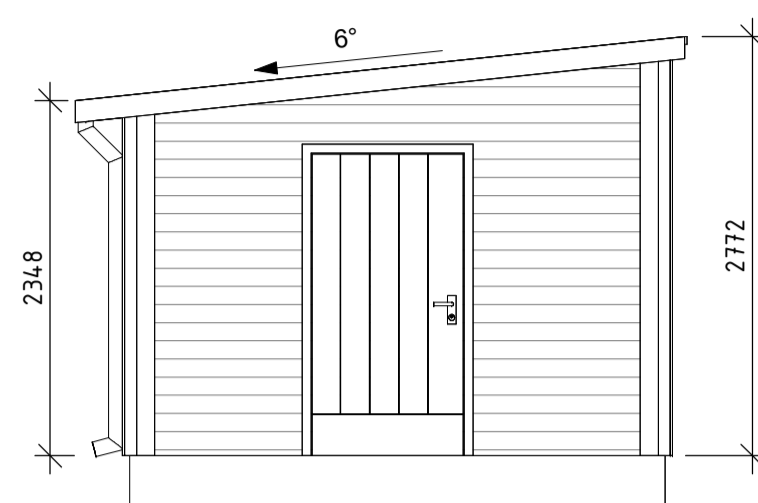


FÖRRÅD - FRAMSIDA

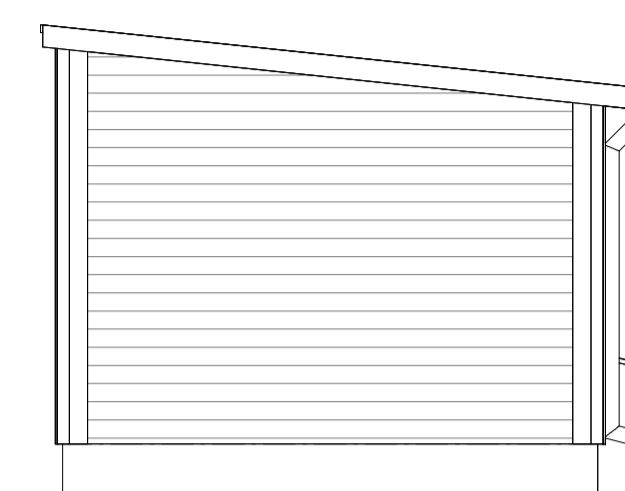


FÖRRÅD - BAKSIDA

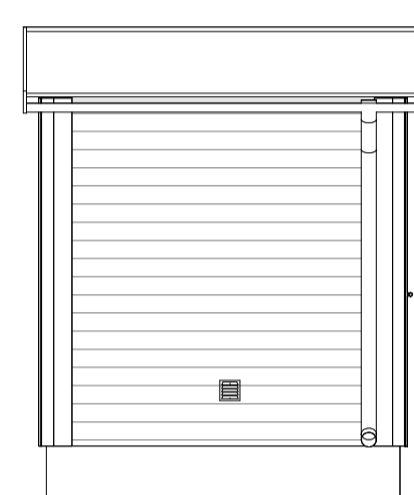


FÖRRÅD - GAVELSIDA, VÄNSTER

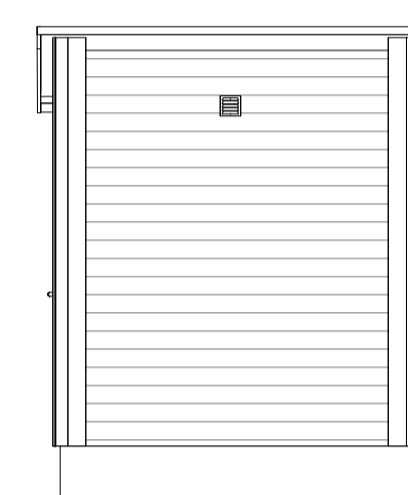


FÖRRÅD - GAVELSIDA, HÖGER

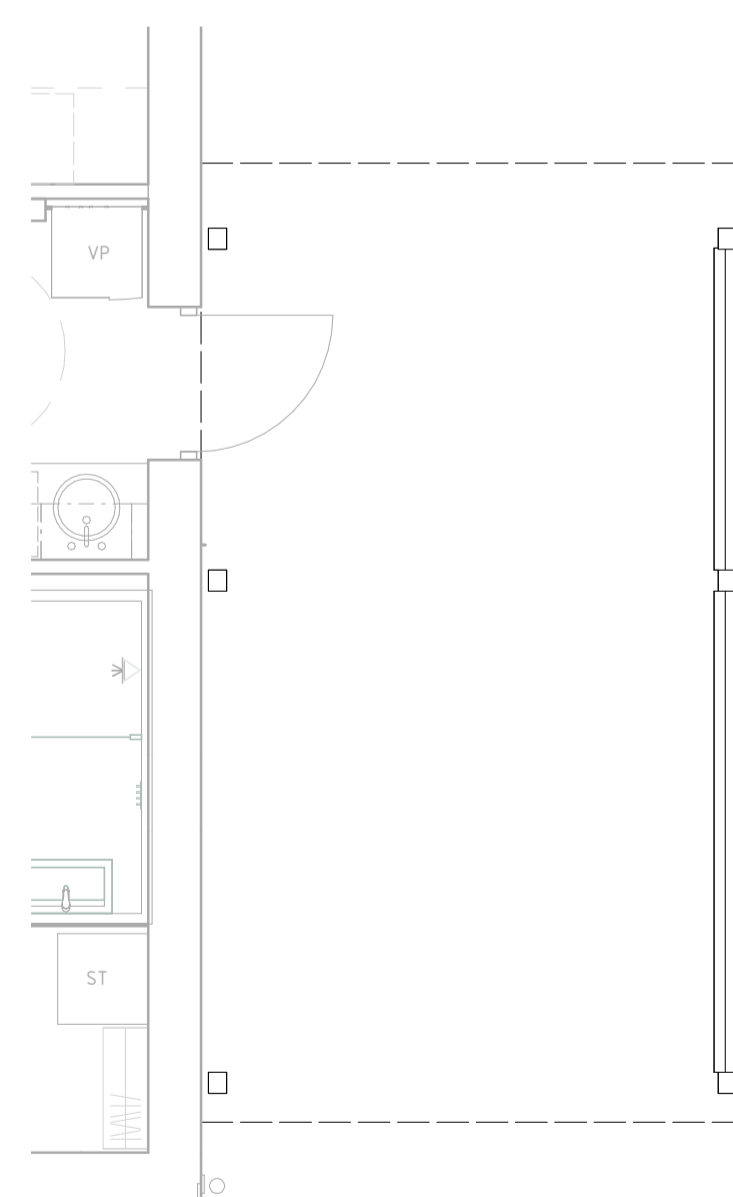

CARPORT - PLAN

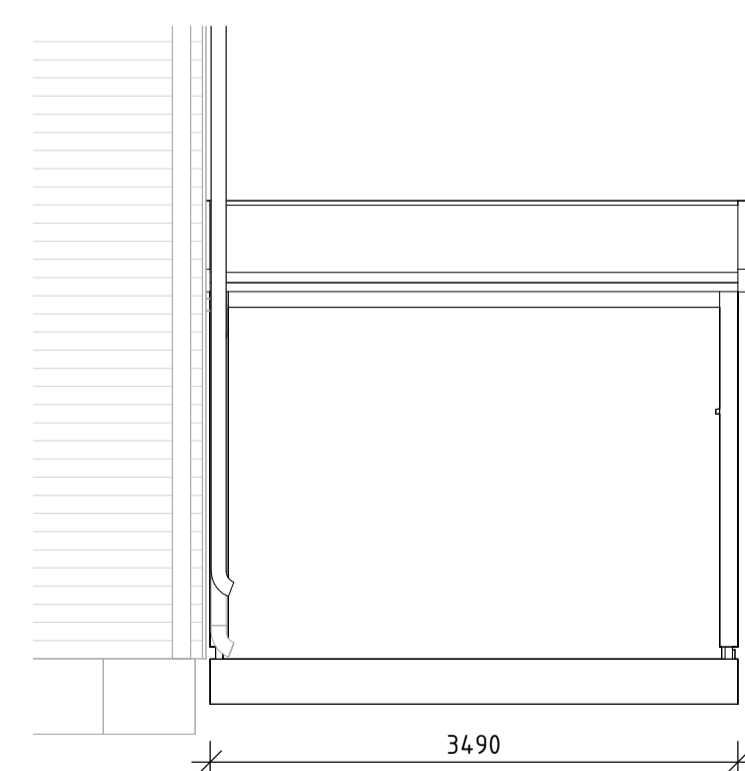


CARPORT - FRAMSIDA

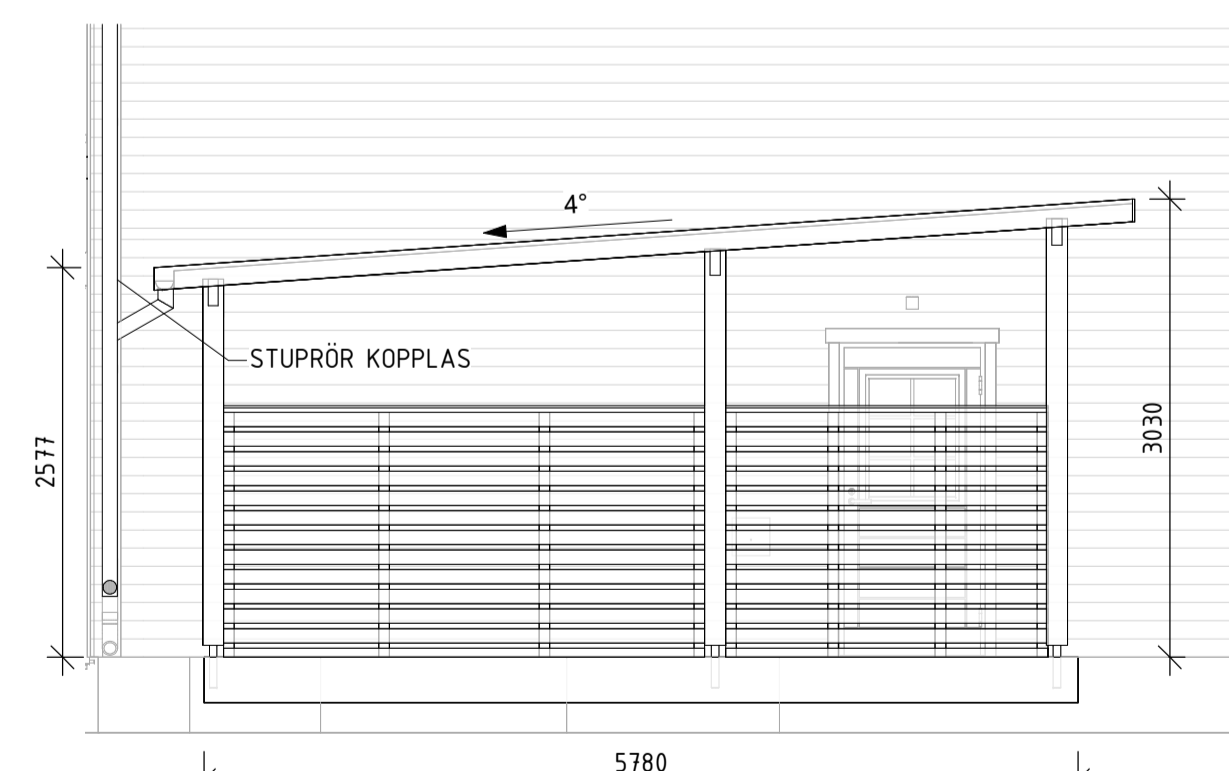

CARPORT - SIDA

BET	ÄNDRINGEN AVSER	DATUM	SIGN

BYGGLOVSHANDLING

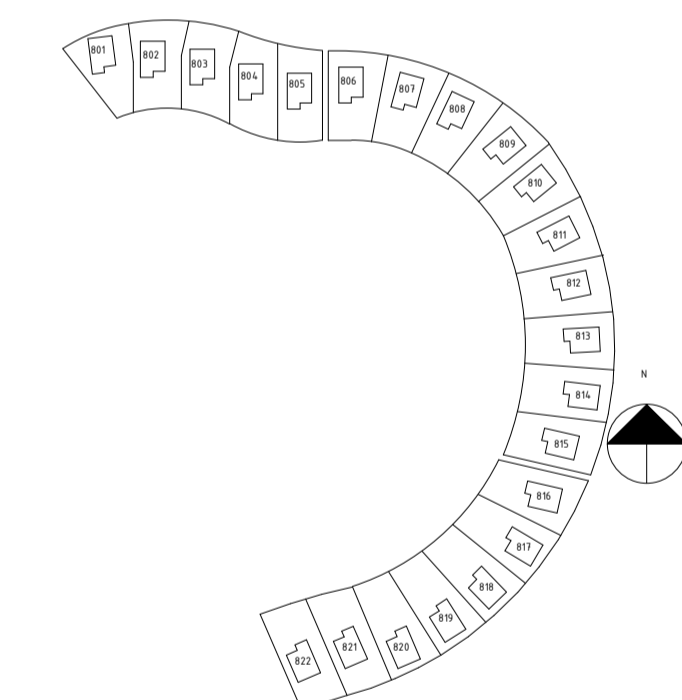

SYRENE, ÄLTADALEN


BONAVA

A	BONAVA SVERIGE AB	Tel. 08-409 544 00
K	WSP SVERIGE AB	Tel. 010-722 50 00
E	WSP SVERIGE AB	Tel. 010-722 50 00
V	WSP SVERIGE AB	Tel. 010-722 50 00
W	WSP SVERIGE AB	Tel. 010-722 50 00
LA	SWECO ARCHITECTS	Tel. 08-695 60 00

LUPPORAG NR 6803482	RITAD/KONSTR AV CHTE	HANDLÄGGARE JOLI
DATUM 2022-03-04	ANSVARIG JOLI	

NYBYGGNAD SHÅHUS
KOMPLEMENTSBYGGNAD

SKALA A1 1:50 A3 1:100	NUMMER A-40-1-30	BET
------------------------------	---------------------	-----

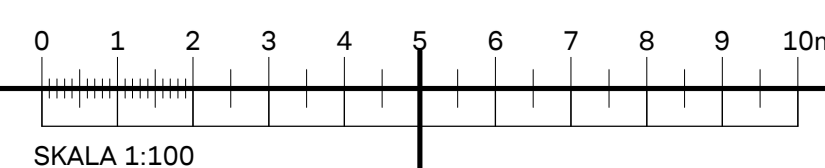


FÖRKLARINGAR

ALLA MÅTT I mm


FÖRESKRIFTER

HÄNVISNINGAR


SITUATIONSPLAN
A-40-0-01

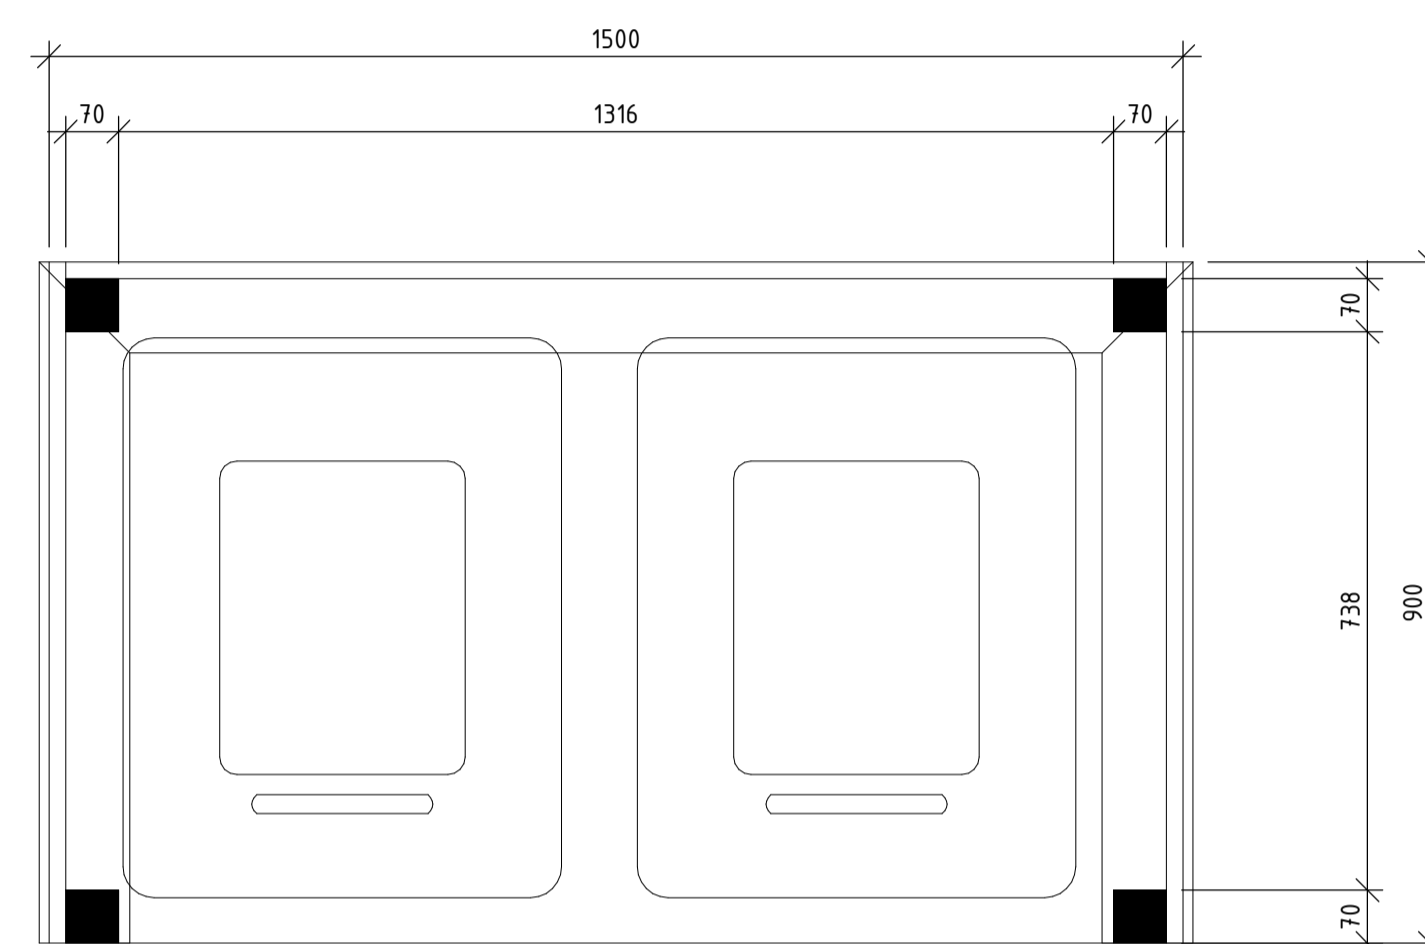


SKÄRMAR SOP, PLAN

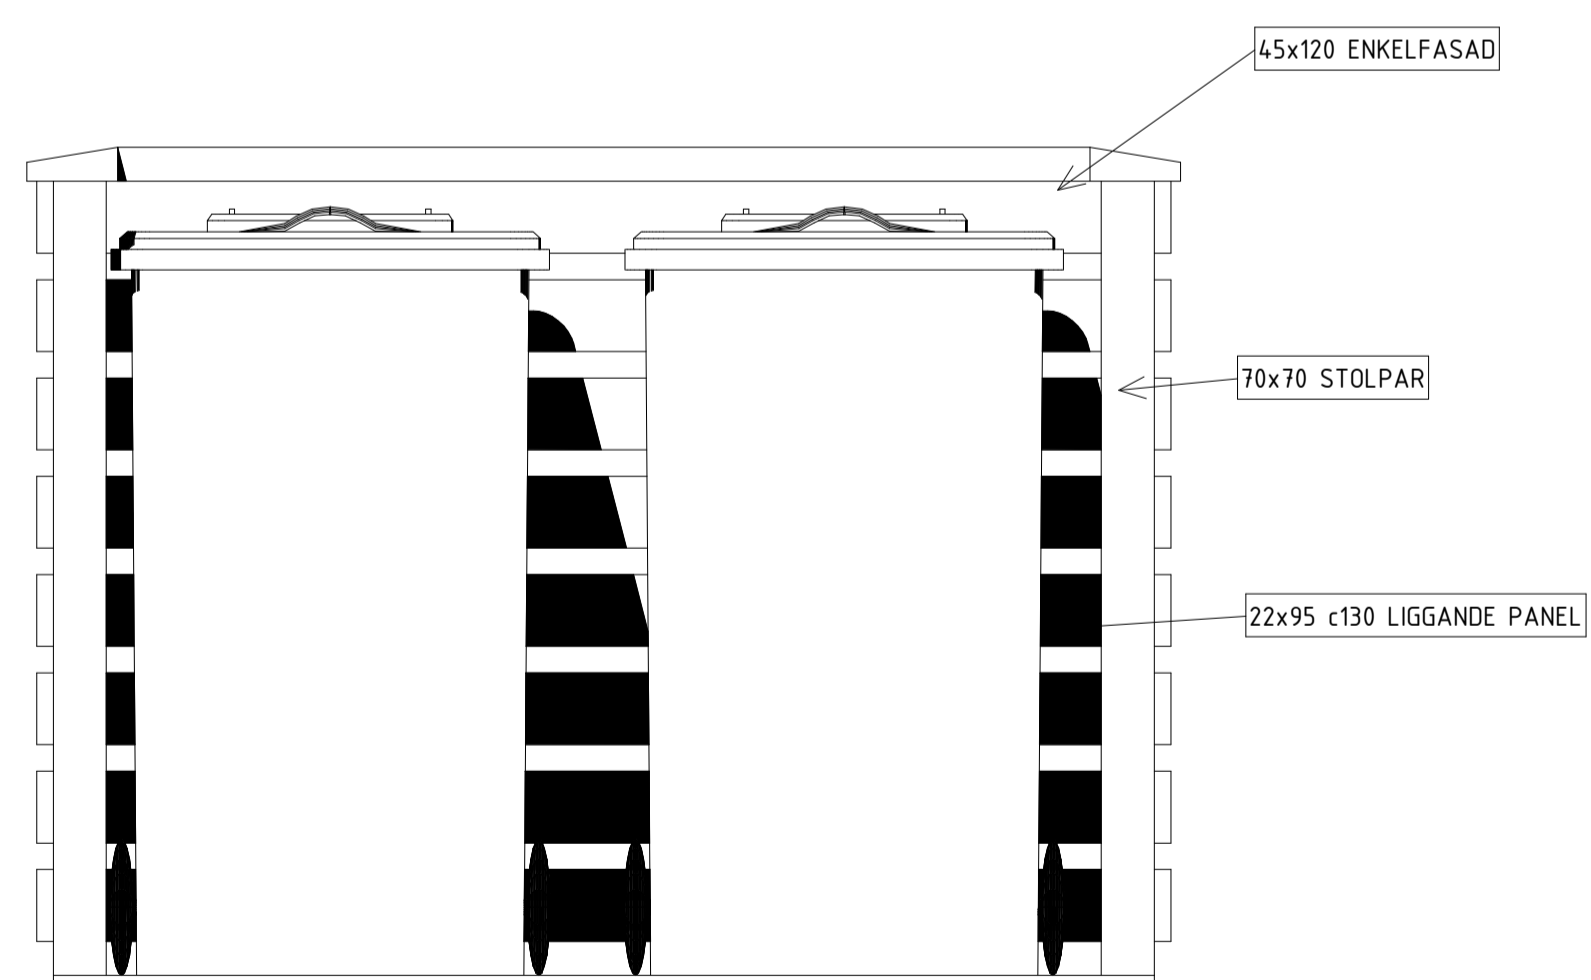

SKÄRMAR SOP, SIDA 1

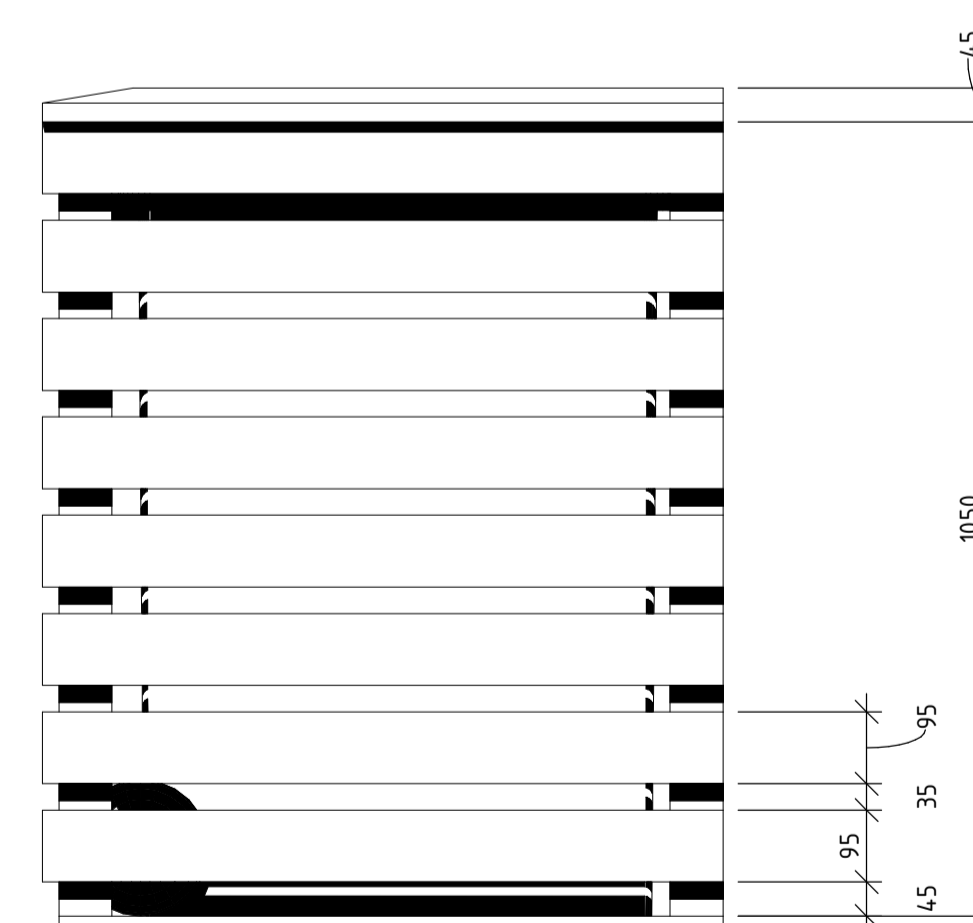


SKÄRMAR SOP, SIDA 2

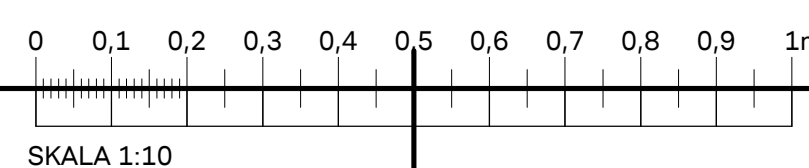

BET	ÄNDRINGEN AVSER	DATUM	SIGN

BYGGLOVSHANDLING

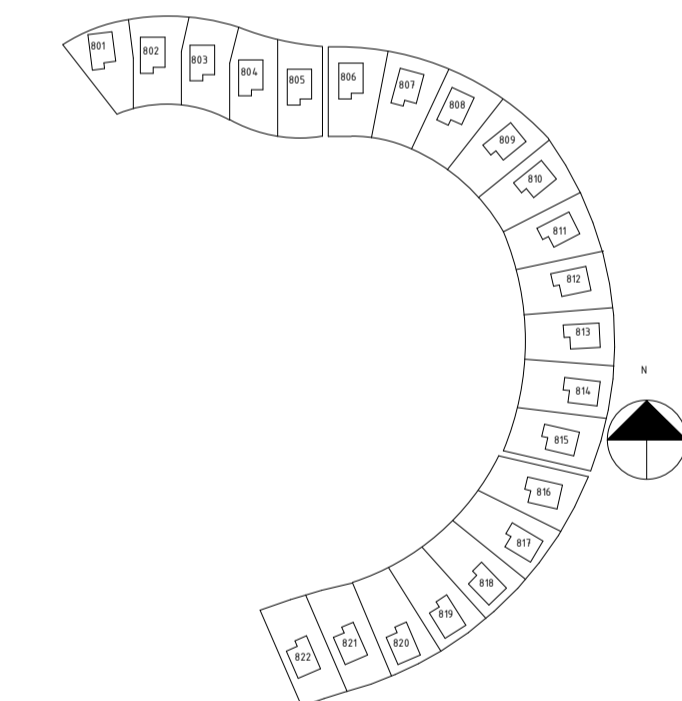

SYRENE, ÄLTADALEN



A	BONAVA SVERIGE AB	Tel. 08-409 544 00
K	WSP SVERIGE AB	Tel. 010-722 50 00
E	WSP SVERIGE AB	Tel. 010-722 50 00
V	WSP SVERIGE AB	Tel. 010-722 50 00
W	WSP SVERIGE AB	Tel. 010-722 50 00
LA	SWECO ARCHITECTS	Tel. 08-695 60 00

LUPPORAG NR 6803482	RITAD/KONSTR AV CHTE	HANDLÄGGARE JOLI
DATUM 2022-03-04	ANSVARIG JOLI	

NYBYGGNAD SHÅHUS
SKÄRMAR - SOP

SKALA A1 1:10 A3 1:20	NUMMER A-46-1-02	BET
-----------------------------	---------------------	-----

Husnummer:	Murhöjdsintervall:
Hus 801	0-830 mm
Hus 802	830-1050 mm
Hus 803	1050-750 mm
Hus 804	1050-1000 mm
Hus 805	1000-750 mm
Hus 806	850-1000 mm
Hus 807	1000-550 mm
Hus 808	550-850 mm
Hus 809	850-400 mm
Hus 810	800-550 mm
Hus 811	550-0 mm
Hus 812	0
Hus 813	0
Hus 814	0
Hus 815	0
Hus 816	0
Hus 817	0-350 mm
Hus 818	350-600 mm
Hus 819	600-950
Hus 820	950-1050
Hus 821	0
Hus 822	0

A SWECO ARCHITECTS 08 695 60 00		BET	ÄNDRINGEN AVSER	DATUM	SIGN
UPPDRAG NR 6803482		SYRENE Murförteckning Höjder			
RITAD/KONSTR AV V.Cronstedt					
DATUM 220429					
HANDLÄGGARE V.Cronstedt					
ANSVARIG V. Cronstedt		SKALA	NUMMER L-32-6-004	BET	