


Fasad mot nordost
1:100

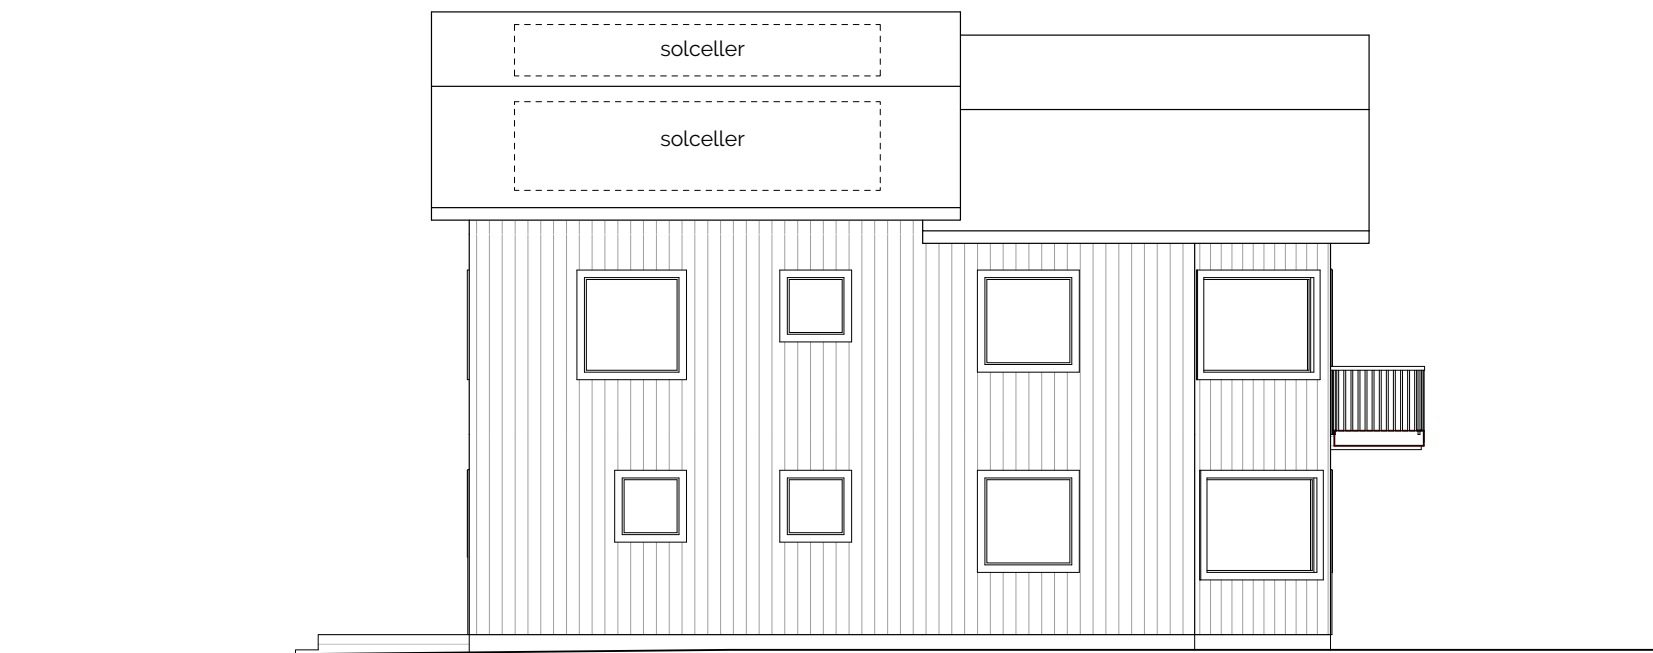

Fasad mot sydväst
1:100



FÖRKLARINGAR

Mått anges i millimeter.

Tillbyggnad utförs med fasadmateriäl i mörkbrun, stående träpanel - lika befintligt.

Fönster och fönsterdörrar utförs i blå kulör lika befintligt.

Taktäckning utförs i mörka pannor lika befintliga.

STATUS **BYGGLOVSHANDLING**



PROJEKT
Tillbyggnad av villa

FASTIGHET
Björknäs 1:722, Saltsjö Boo

DATUM 2022 03 18	RITAD AV SS	ANSVARIG Susanna Sjödín
---------------------	----------------	----------------------------

RITNING
Fasader mot nordost och sydväst

SKALA 1:100 (A3)	NUMMER A-40.3-01	BET -
---------------------	---------------------	----------