


Fasad mot nordväst
1:100


TILLBYGGNAD

Tomtgräns

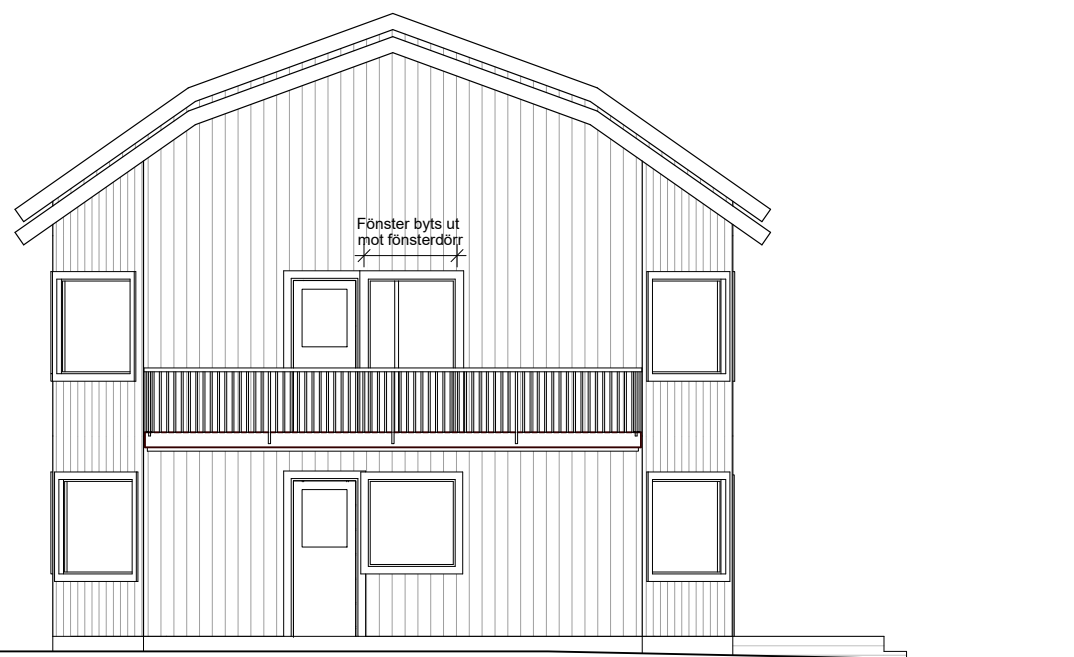

Fasad mot sydöst
1:100

Fönster byts ut
mot fönsterdörr

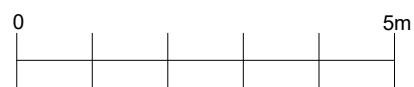

FÖRKLARINGAR

Se ritning A-40.3-01

STATUS **BYGGLOVSHANDLING**

SJÖDIN SA
ARKITEKTUR
 info@sjodinab.se 073-390 89 90

PROJEKT
Tillbyggnad av villa

FASTIGHET
Björknäs 1:722, Saltsjö Boo

DATUM 2022 03 18	RITAD AV SS	ANSVARIG Susanna Sjodin
---------------------	----------------	----------------------------

RITNING
Fasader mot nordväst och sydöst

SKALA 1:100 (A3)	NUMMER A-40.3-02	BET -
---------------------	---------------------	----------