


ÅTERUPPBYGGNADEN UPPFÖRS INOM BEFINTLIG
BYGGNADS VOLYM 109

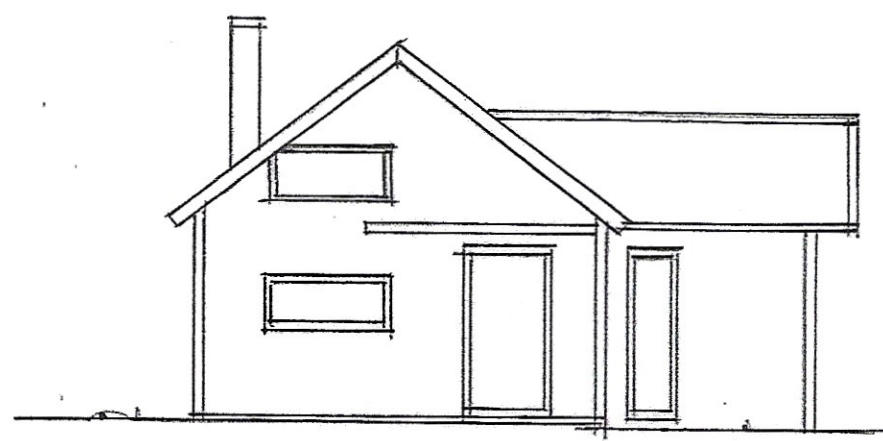

BEF. MARK

FASAD VÄSTER




BEF. MARK

BEF. MARK

BEF. MARK


FASAD ÖSTER

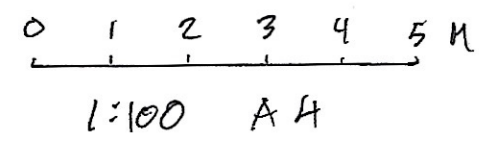

ÅTERUPPBYGGNAD AV KOMPLE-
MENTBYGGNAD - GÄSTSTUGA PÅ
ÄLGÖ 15:1, NÄCKA KOMMUN
FASADER SKALA 1:100
NÄCKA 2022-05-07
ODD STÖRTEBECKER

A4


ÅTERUPPBYGGNADEN UPTÖRS INOM BEFINTLIG BYGGNADSVOLYM /02

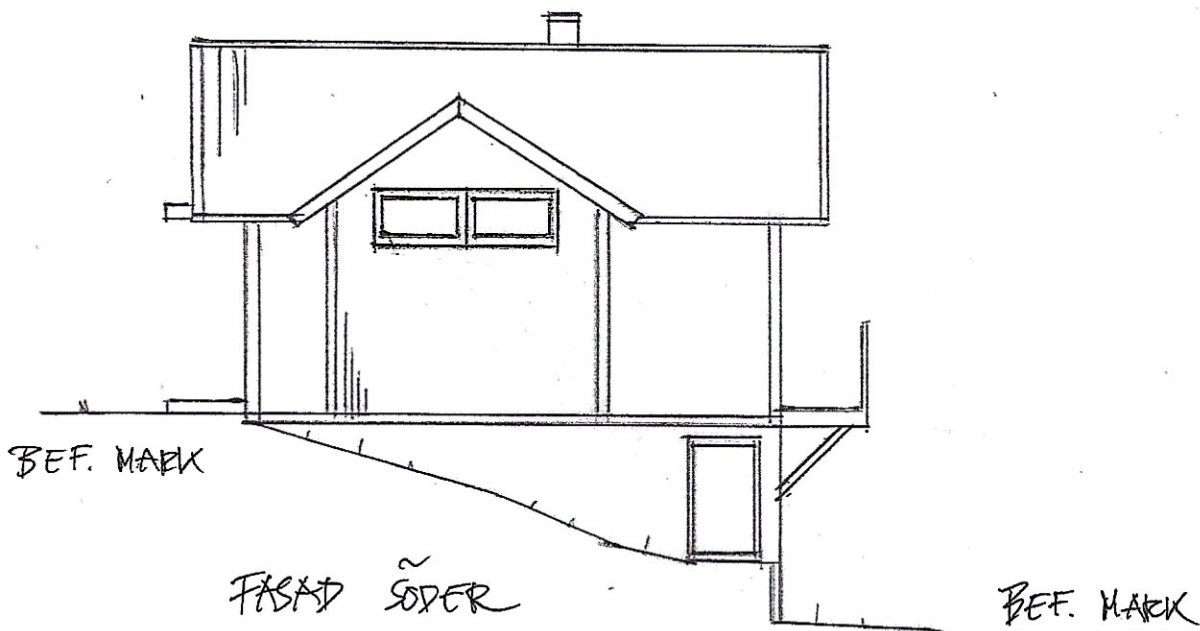

BEF. MARK

FASAD SÖDER

BEF. MARK

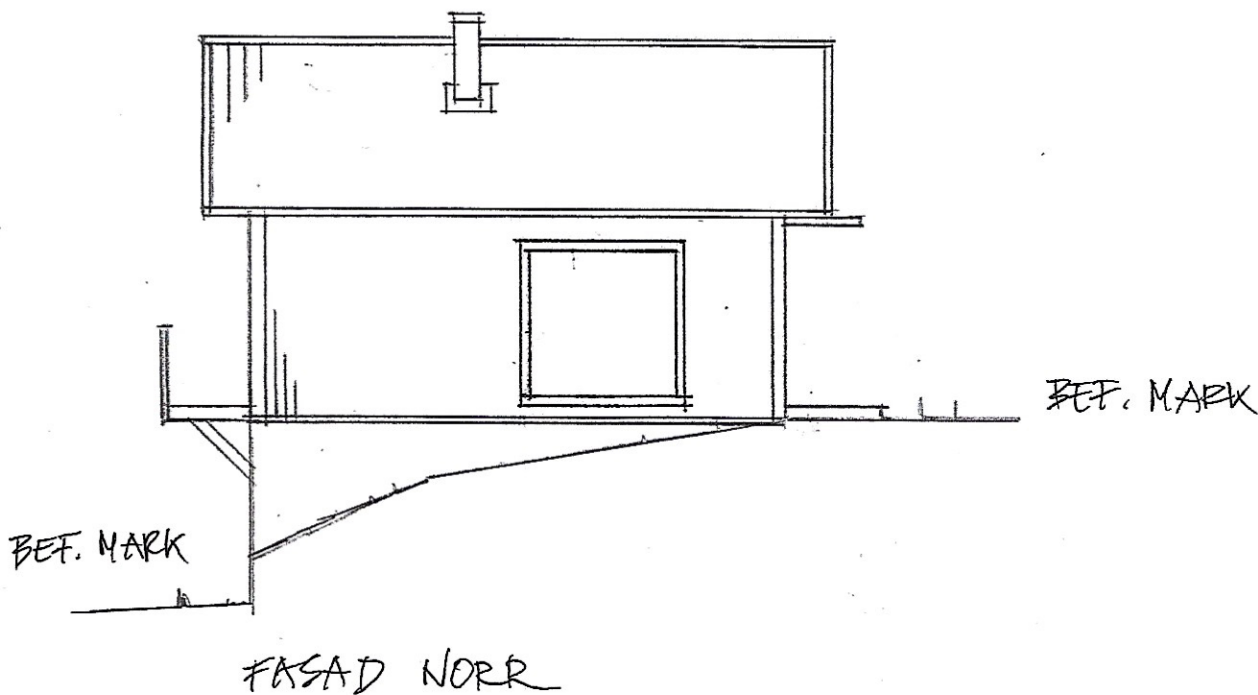

BEF. MARK



FASAD NORR

BEF. MARK

0 1 2 3 4 5 M
 1:100 A4

ÅTERUPPBYGGNAD AV KOMPLE-
 MENTBYGGNAD - GÄSTSTUGA PÅ
 ÄLGÖ 1:1, NACKA KOMMUN
 FASADER SKALA 1:100
 NACKA 2022-05-07
 ODD STÖRTEBECKER

(A5)

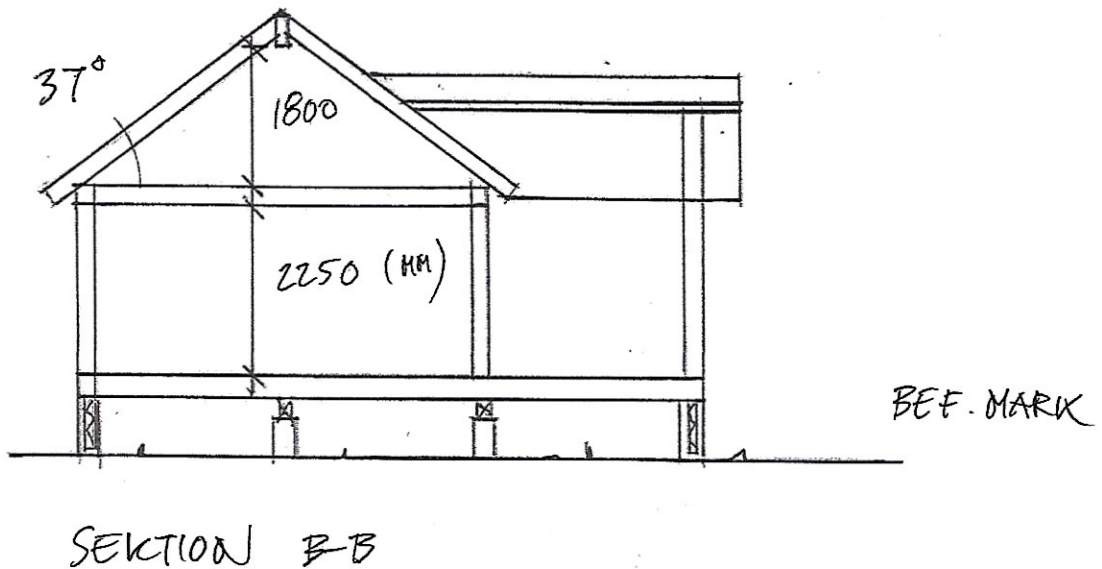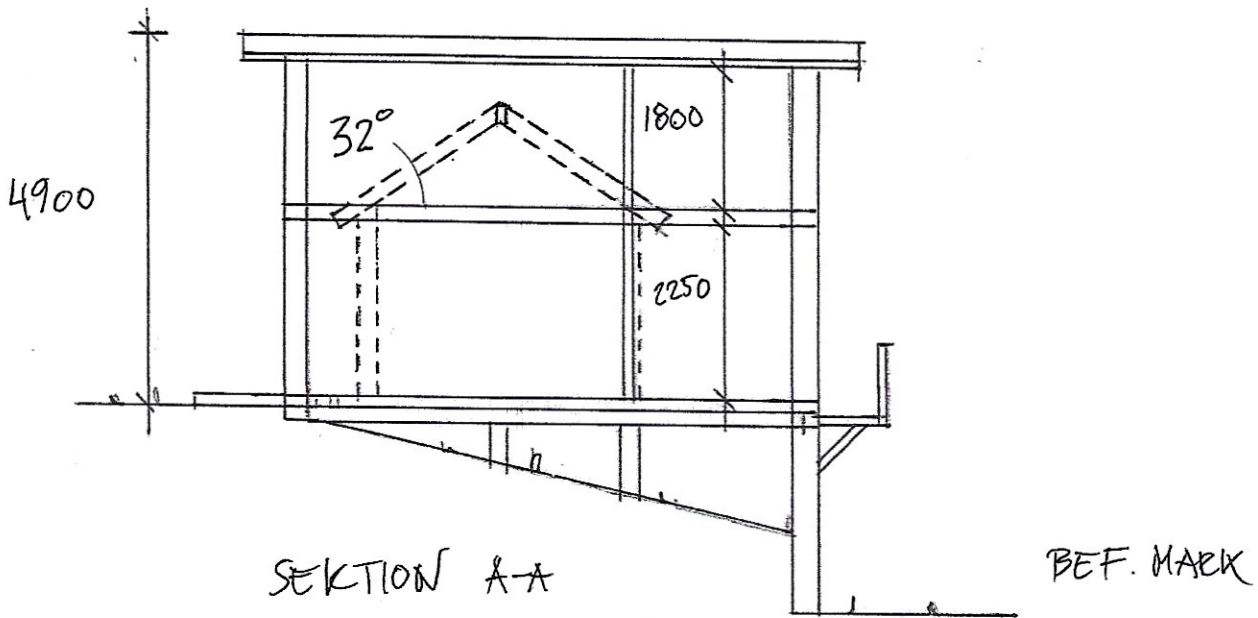


0 1 2 3 4 5 m

SKALA 1:100, A4

ÅTEROPPBYGGNAD AV KOMPLEMENT-
BYGGNAD - GÄSTSTUGA PÅ
ÄLGÖ 15:1, NACKA KOMMUN
SEKTIONER SKALA 1:100
NACKA 2022-05-07
ODD ÅRLÅB
ODD STÖRTEBECKER

A6

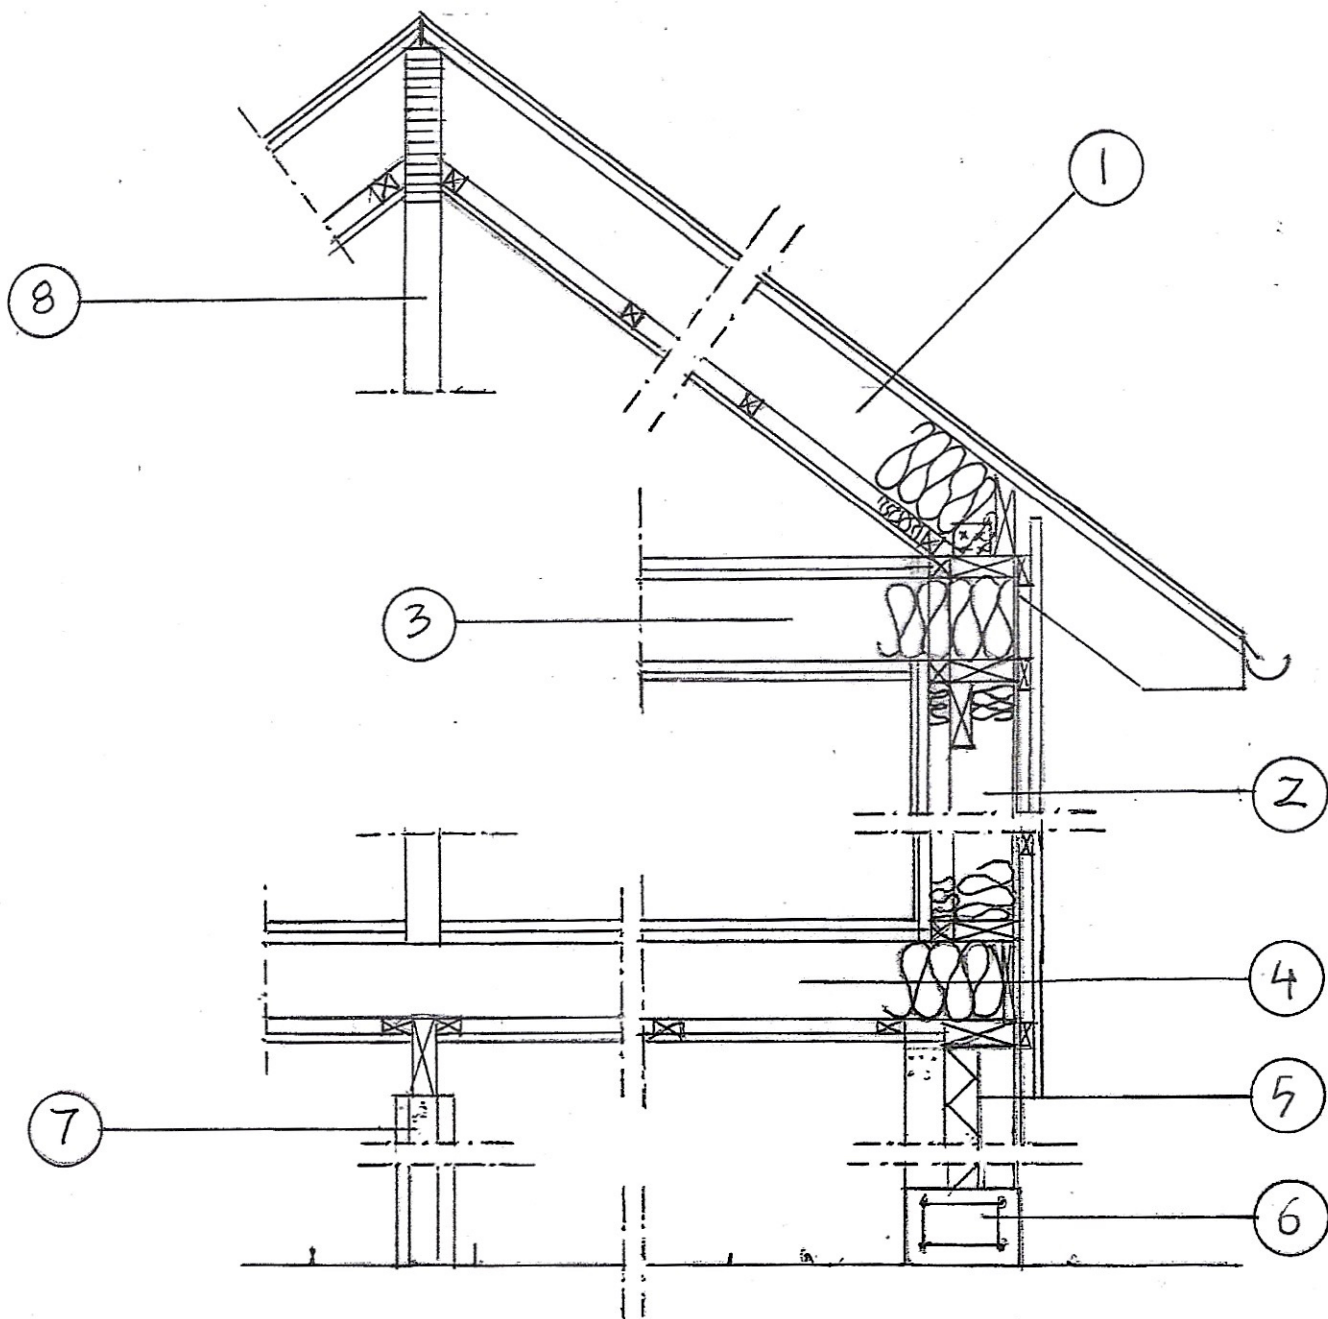

0 1 2 3 4 5 10 (DM)

SKALA 1:20 A4

ÅTERUPPBYGGNAD AV KOMPLE-
 MENTBYGGNAD - GÄSTSTUGA PÅ
 ÄLGÖ 15:1, NACKA KOMMUN
 TYPSEKTION KONSTRUKTION 1:20
 NACKA 2022-05-07
 ODD STÖRTEBECKER

(KI)